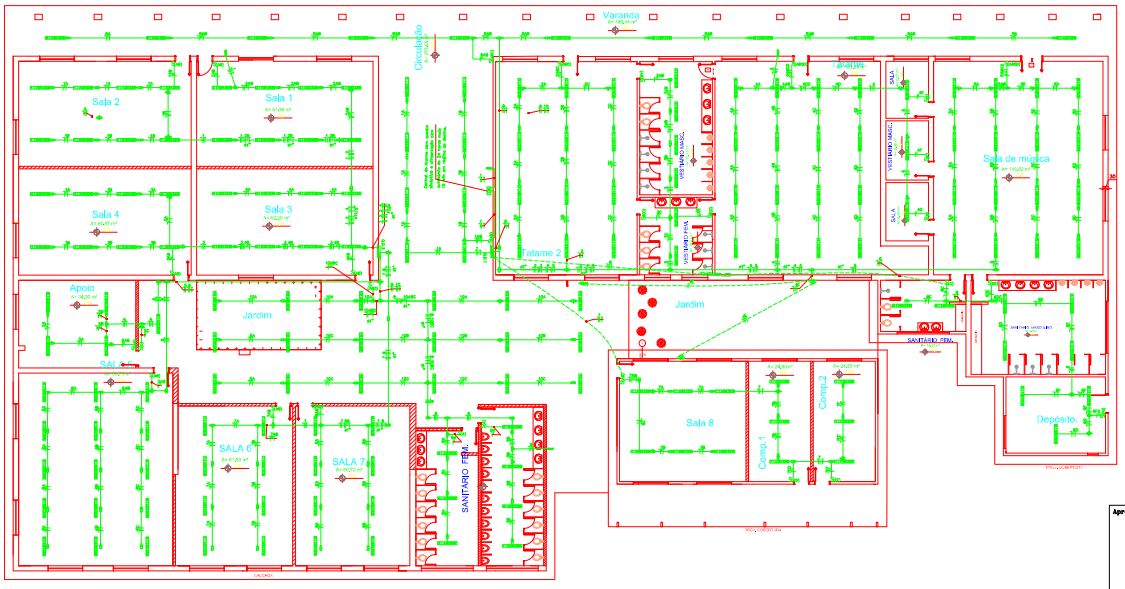

PLANTA BAIXA - TÉRREO Salas de Aula - ADEQUAÇÃO / REFORMA

ESC. 1:100

CONVENÇÕES:

	PONTO DE PAREDE APARENTE - FIXTRULT EM LINA DE ALUMÍNIO PRESA NA ESTRUTURA METÁLICA COM MÉGULA MOVÍGEL FIX
	PONTO P/ LUMINÁRIA - FLUORESCENTE COM ENERTRAS NO FORRO - C/ SÍMBOLO "A", RETORNO "R"
	PONTO P/ LUMINÁRIA FLUORESCENTE DUPLA NO FORRO - C/ SÍMBOLO "A", RETORNO "R"
	PONTO P/ ARANDELA COM - INSTALADO EM CIL PARAEDEAL 2"x4"x4" A 1600M DO PISO ACABADO
	INTERRUPTOR SIMPLES DE 1P, 1E, 1E, 1E - SÍMBOLOS RESPECTIVAMENTE A 1000M DO PISO ACABADO EM CIL NET 1E1, 2"x4"x4"
	INTERRUPTOR PARALELO SIMPLES DE 2E SÍMBOLO A 1000M DO PISO ACABADO EM CIL NET 1E1, 2"x4"x4"
	TOMADA BIBOPÁSICA TRIPOLAR, 20A+T5-220/127V, EM CAIXA METÁLICA DE 4"x2"x2" INSTALADA A 200M DO PISO ACABADO.
	SOM PRESA A 1M DO PISO ACABADO
	PONTO P/ INSTALAÇÃO DE CHUVEIRO EM CIL METÁLICA - 4"x4"x2", INSTALADO A 200M DO PISO ACABADO
	CAIXA DE PASSAGEM METÁLICA 4"x4"x4" EMBUTIDA INSTALADA A 30 CM ABAIXO DO FORRO (AR CONDICIONADO)
	CAIXA DE PASSAGEM METÁLICA - INSTALADA A 30 CM ACIMA DO PISO ACABADO (TOMADAS ANCORADAS
	QUADRO DE DISTRIBUIÇÃO APARENTE - C/ BARRAMENTOS INSTALADO A 1800M DO PISO ACABADO
	ELETRODUTO DE PVC RÍGIDO APARENTE ACIMA DO FORRO - PRESO NA ESTRUTURA METÁLICA E NA PAREDE
	ELETRODUTO DE PVC EMBUTIDO NO PISO
	ELETRODUTO PRESO COM TAMPA DE BERÇOS PRESA NA ESTRUTURA METÁLICA
	INDICAÇÃO DE CONDUTORES NEUTRO, FASE, RETORNO, RETORNO DE INTERRUPTOR E TERRA RESPECTIVAMENTE
	INDICAÇÃO DE AATERRAMENTO C/ HASTE COPPERWELD 16,0"X240 C/ CONECTOR
	CAIXA DE PASSAGEM EM ALVENARIA COM TAMPA DE CONCRETO E GRELHA DE ENTRA DE BOMBEIROS
	LUMINÁRIA DE EMERGÊNCIA - INSTALADA A ALTURA DO PISO ACABADO - INSTALAR AS LAMPADAS DE FOLGA NAS SÍMBOLOS A MESMA ALTURA

NOTAS:
1- TODO PISO EXISTENTE DEVERÁ SER LIMPO
2- ELETRODUTOS NÃO EXISTENTES DEVERÃO SER ENTERRADOS
3- DE CHAVES PARAFUSADAS DEVERÃO SER COMO DE EXTERNAS DEVERÃO SER ESTANCAS IP65 E DE CONCRETO E DEVERÃO SER ENTERRADOS DEVERÃO SER EXECUTADAS COM SOLDA EXOTÉRMICA.

Aprovação de Projeto

Os projetos referentes ao processo nº_____/____/____encontram-se dentro das normas e exigências da Agetop tendo sido executados por profissionais habilitados.

Engenheiro Responsável e Registro — Fiscal da Agetop

AGETOP
AGÊNCIA GOIANA DE TRANSPORTES E OBRAS PÚBLICAS
Av. Dr. José Lobato de Almeida, 70, C.Postal / CEP 74.003-010, Goiânia, GO Fone: (62) 201-4400

Academia de Policia do Estado de Goiás
Projeto de Reforma e Adequação

END.: Rua 252 nº21 St. Leste Universitário CEP 74603240
MUN.: GOIÂNIA – GO

PROPRIETÁRIO:

AUTOR DO PROJETO: Eng. Eletric André Almeida Souza Coelho CREA-Go 7984/D

R.T. DA OBRA:

PROJETO ELÉTRICO

CONTEÚDO:
Bloco Salas de Aula- Iluminação e Convenções

ÁREA DO TERRENO:		ÁREA CONSTRUÍDA:	FOLHA
20.0000 m2		2888.21 m2	1/6
DATA: Julho/1	ESCALA: 1: 100	DESENHO:	