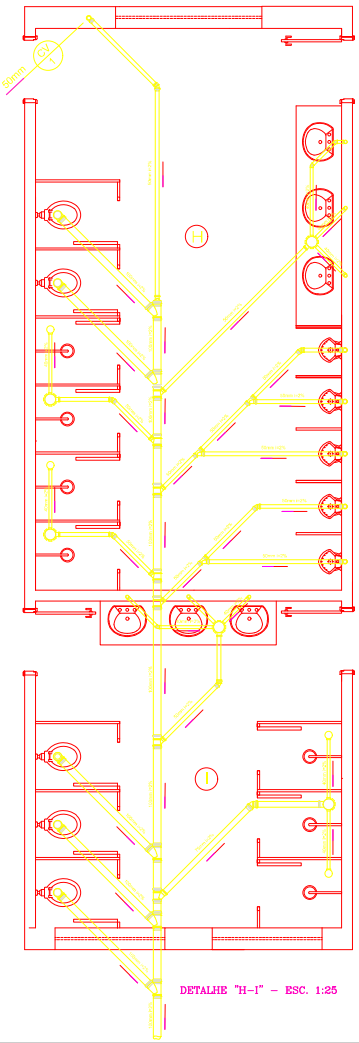

DETALHE "H-I" – ESC. 1:25

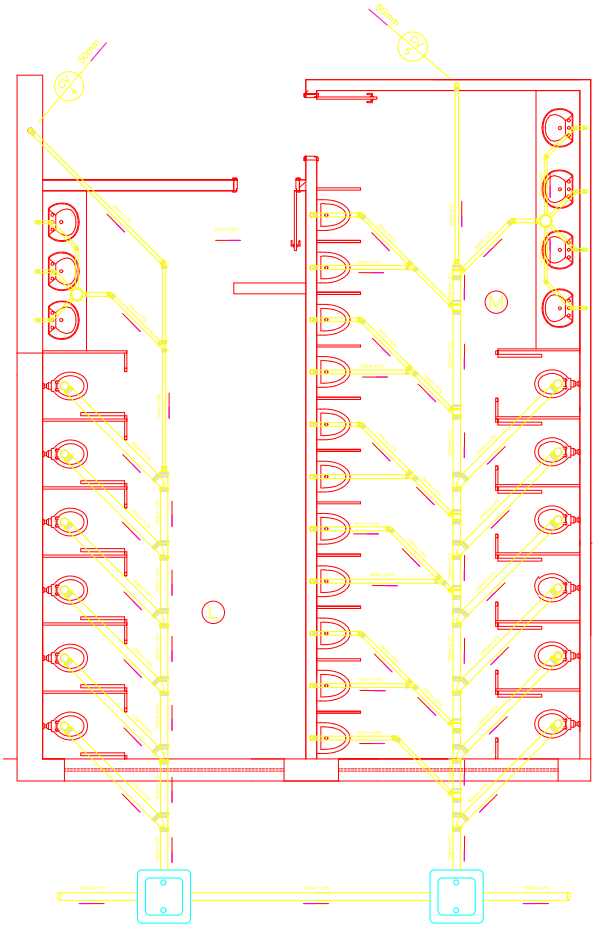

DETALHE "L-M" – ESC. 1:25

CONVENÇÕES

- COLUNA DE VENTILAÇÃO
- CAIXA SIFONADA ø100mm C/ GRELHA ORGÂNICA
- RALO SIFONADO ø100mm C/ GRELHA METÁLICA
- CAIXA DE INSPEÇÃO P/ ESGOTO DE ÁG/ C/ TAMPA DE FERRO FUNDIDO 60 X 60 cm
- CAIXA DE DISTRIBUIÇÃO P/ ÁGUAS PLUVIAIS C/ TAMPA DE FERRO 60 X 60 cm
- TUBULAÇÃO DE PVC P/ ESGOTO SECUNDÁRIO NÃO COTADO ø50mm
- TUBULAÇÃO DE PVC P/ ESGOTO PRIMÁRIO
- TUBULAÇÃO DE PVC P/ VENTILAÇÃO NÃO COTADO DE ø50mm
- TUBULAÇÃO DE PVC P/ ÁGUAS PLUVIAIS

Aprovação de Projeto

Os projetos referentes ao processo nº_____/____/____encontram-se dentro das normas e exigências da Agetop tendo sido executados por profissionais habilitados.

Engenr. R. P. Cunha
Diretor de Planejamento e Controle de Obras Públicas

Luiz Antônio de Paula
Diretor de Obras Públicas

AGETOP
AGÊNCIA GOIANA DE TRANSPORTES E OBRAS PÚBLICAS
Av. Rio Jari Lote 10 Setor D, Q. C2 Lote 1 / B1-13, Goiânia, GO 74.823-110 (62) 35-4535

Academia de Policia do Estado de Goiás
Projeto de Reforma e Adequação

END.: Rua 252 nº21 St. Leste Universitário CEP 74603240
MUN.: GOIÂNIA – GO

PROPRIETÁRIO: AGÊNCIA GOIANA DE TRANSPORTES E OBRAS

AUTOR DO PROJETO: Eng. civil Pedro Augusto de Alencar Neto – CREA-GO 8968/GO

R.T. DA OBRA:

HIDROSSANITÁRIO

CONTEÚDO: PLANTA BAIXA (AGUA FRIA) – ISOMÉTRICOS – CONVENÇÕES

ÁREA DO TERRENO:		ÁREA CONSTRUÍDA:	FOLHA
20,0000 m²		3.069,46 m²	HS 7/12
DATA: MAIO	ESCALA: 1: 100	DESENHO:	

COM.	COM.	ESP.
1	7	0,25
2	7	0,50
3	7	0,75
4	7	1,00
5	7	1,25
6	7	1,50
7	7	1,75
8	7	2,00
9	7	2,25
10	7	2,50
11	7	2,75
12	7	3,00
13	7	3,25
14	7	3,50
15	7	3,75
16	7	4,00