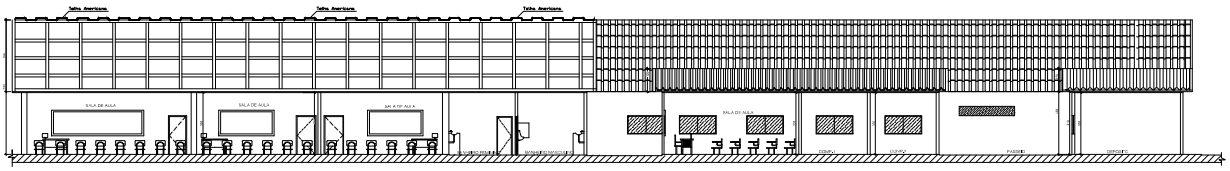

CORTE BB

ESC. 1:100

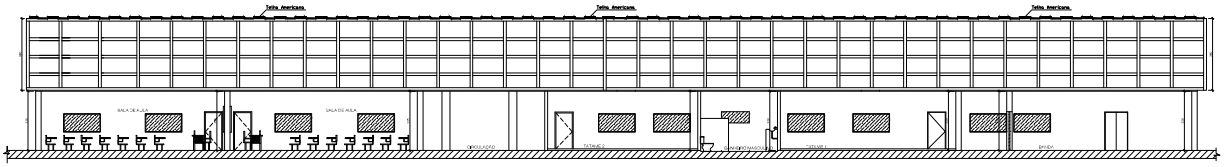

CORTE CC

ESC. 1:100

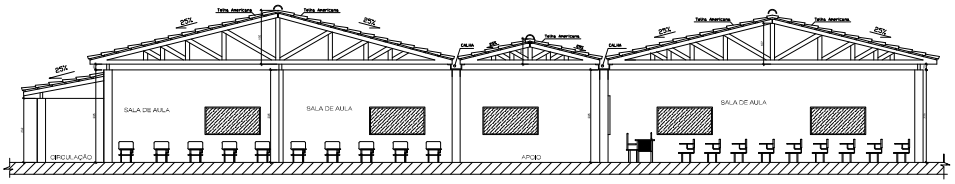

CORTE AA

ESC. 1:100

CJ.01	CJ.02	ESP.
1	7	0.05
2	7	0.05
Aprovação de Projeto

Os projetos referentes ao processo nº_____/___encontram-se dentro das normas e exigências da Agetop tendo sido executados por profissionais habilitados.

Engenr. P. P. Cunha
Gerente de Aprovação e Projetos de Obra AGETOP

Luis Antônio De Paula
Gerente de Obra AGETOP

AGETOP
AGÊNCIA GOIANA DE TRANSPORTES E OBRAS PÚBLICAS
Av. Gen. José Carlos de Almeida, 25, C Cívico / BR-153, Goiânia, GO 74823-100 (62) 201-4000

Academia de Policia do Estado de Goiás
Projeto de Reforma e Adequação

END.: Rua 252 nº21 St. Leste Universitário CEP 74603240
MUN.: GOIÂNIA – GO

PROPRIETÁRIO:

AUTOR DO PROJETO: Arquiteta CHRISTIANE MELO MELCHIN CAU A77877-6

R.T. DA OBRA:

ARQUITETURA

CONTEÚDO:
Corte AA , Corte BB, Corte CC

ÁREA DO TERRENO:		ÁREA CONSTRUÍDA:	FOLHA
20.0000 m2		2058.21 m2	7/8
DATA: Abril	ESCALA: 1: 100	DESENHO:	