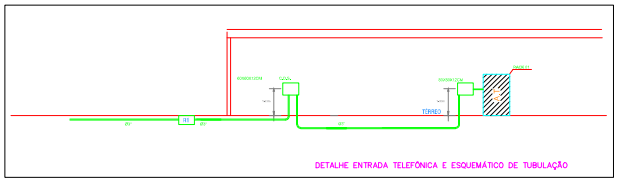

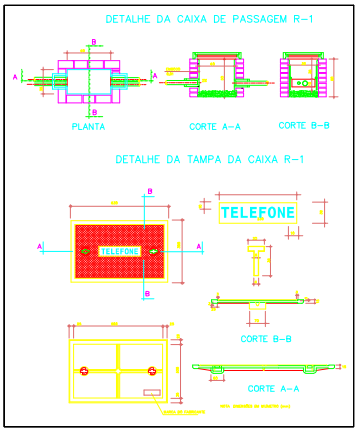

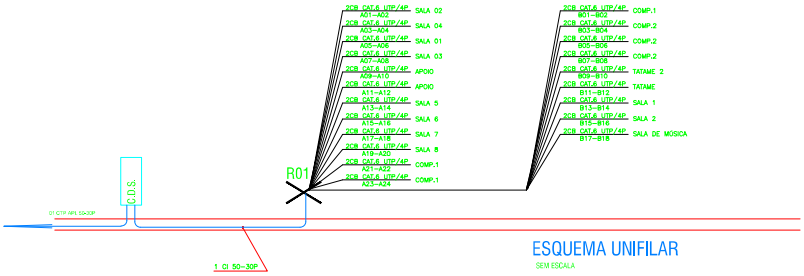

ESQUEMA UNIFILAR

SEM ESCALA

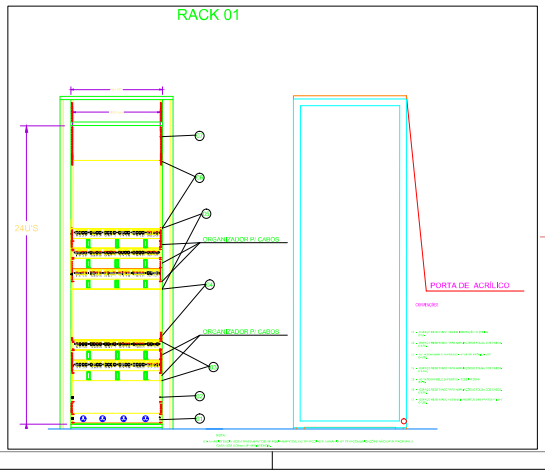

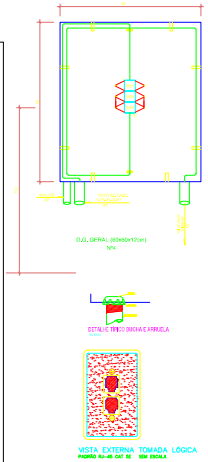

Aprovação de Projeto

Os projetos referentes ao processo nº_____/___/___encontram-se dentro das normas e exigências da Agetop tendo sido executados por profissionais habilitados.

Roger F. D. Costa
Engenheiro Coordenador
Nº Mat.

Luiz Arthur de Paula
Diretor de Obras Adj.

AGETOP
AGÊNCIA GOIANA DE TRANSPORTES E OBRAS PÚBLICAS
Av. Dr. José Lobato de Almeida, 20, C Goiânia / GO-GO, Goiânia, CEP 74823-100 (62) 205-4202

Academia de Policia do Estado de Goiás
Projeto de Reforma e Adequação

END.: Rua 252 nº21 St. Leste Universitário CEP 74603240
MUN.: GOIÂNIA – GO

PROPRIETÁRIO:

AUTOR DO PROJETO: Eng. Eletric André Almeida Souza Coelho CREA-Go 9984/D

R.T. DA OBRA:

CABEAMENTO ESTRUTURADO

CONTEÚDO:
DETALHES, ESQUEMA UNIFILAR- CABEAMENTO ESTRUTURADO

ÁREA DO TERRENO:		ÁREA CONSTRUÍDA:		FOLHA
20.0000 m2		0000.01 m2		CE 2/2
DATA: Julho/11	ESCALA: 1: 100	DESENHO:		