



LAYOUT  
escala: 1/75

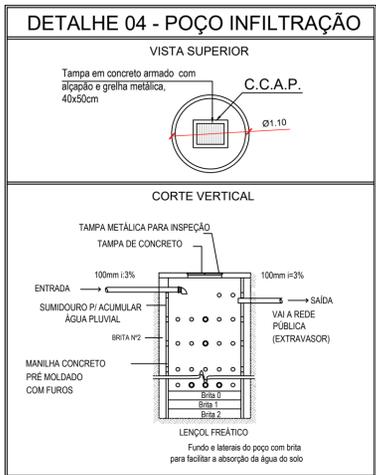

DET. 04 - POÇO DE INFILTRAÇÃO  
escala: 1/50




DETALHE 02 - DEPÓSITO GLP  
escala: 1/50

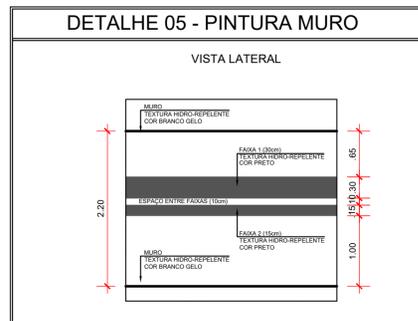


DETALHE 05 - MURO  
escala: 1/50

LEGENDA - PAGINAÇÃO


Área 26,80m²	Cerâmica 50cm x 50cm - Com alto coeficiente de atrito, alta resistência à umidade e abrasão.
Área 101,72m²	Granilite polido 8mm, grana fina. Cor cinza claro fundida com contra-piso
Área 18,34m²	Concreto Rústico desempenado
Área 1,49m²	Soleira - Granito Verde Ubatuba

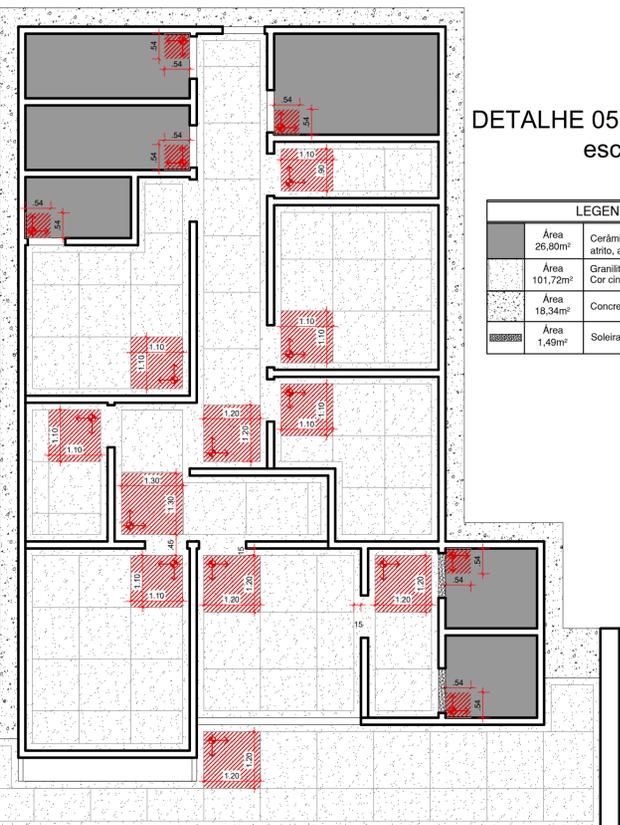


PAGINAÇÃO  
escala: 1/75

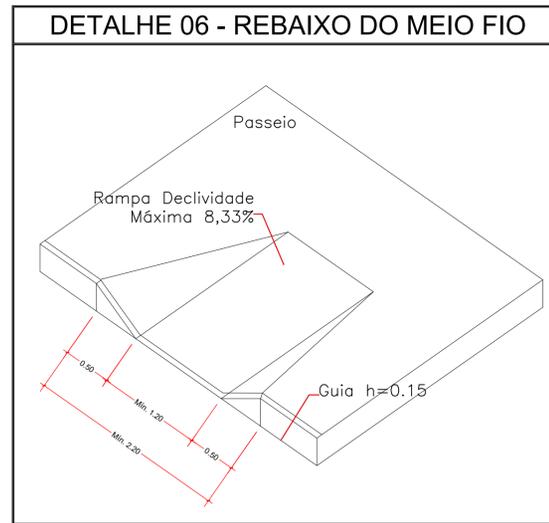


DETALHE 06 - REBAIXO DO MEIO FIO  
escala: 1/75

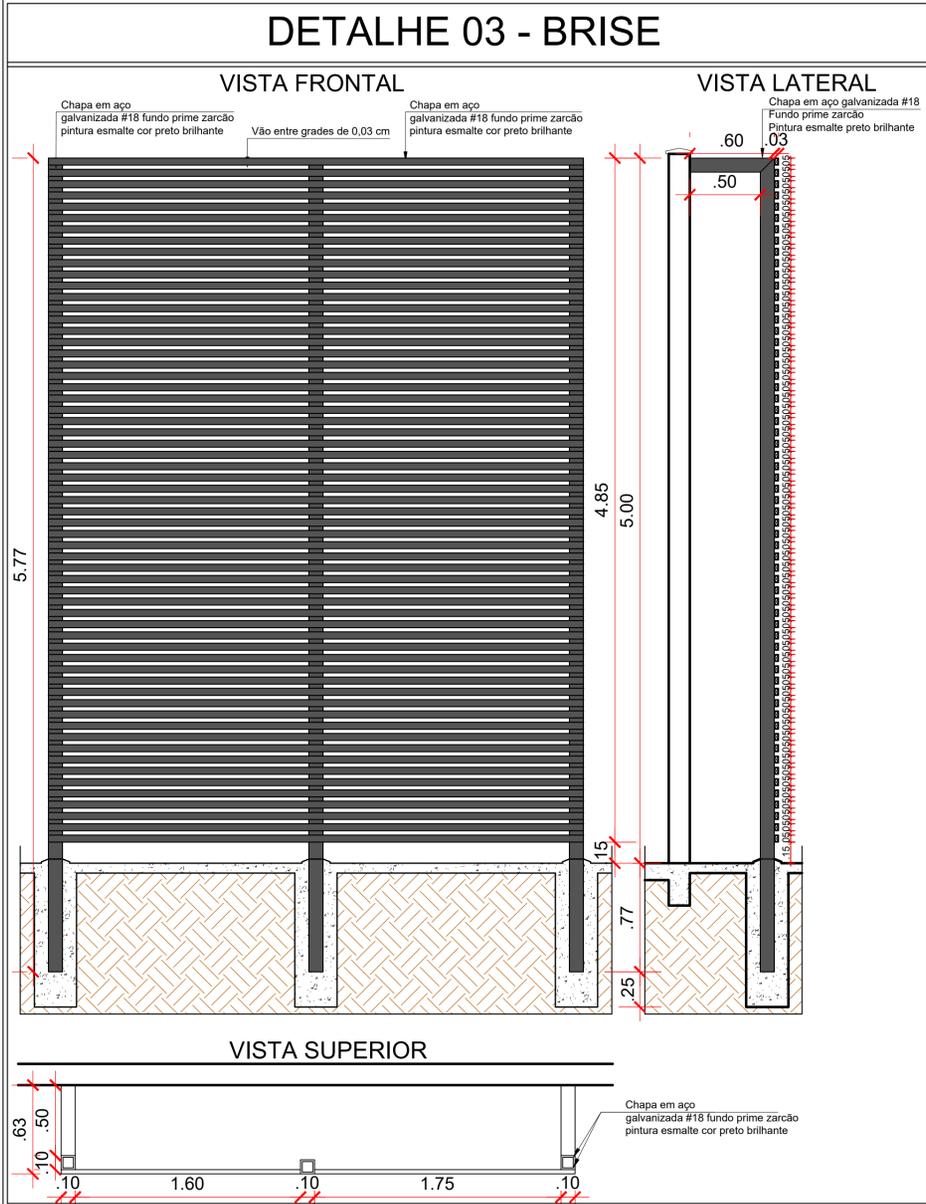

DET.03 - BRISE  
escala: 1/25

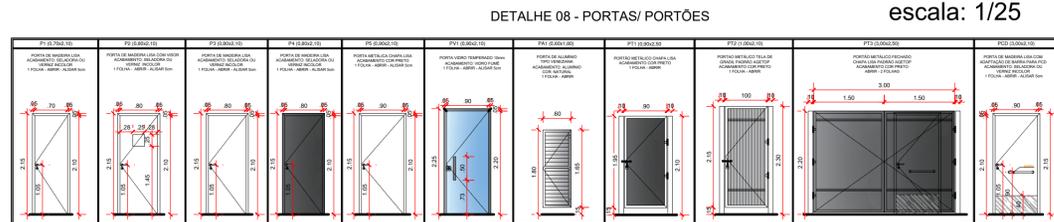

DETALHE PORTAS  
escala: 1/75

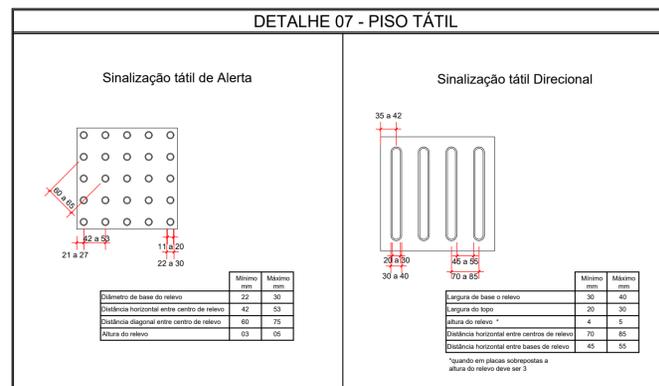

DETALHE 07 - PISO TÁTIL  
escala: 1/50

QUADRO MATERIAIS DE ACABAMENTO

LOCAL	AMBIENTE	MATERIAL	
PISO	Varanda Recepção 01 Circulação 02 Sala Técnica Cartório 01 Cartório 02	Delegado Titular Reconhecimento Circulação 03 Sala dos Agentes	Granilite polido 8mm, grana fina. Cor cinza claro fundida com contra-piso
	WC PNE Masculino WC PNE Feminino Lavabo Delegado WC Feminino WC Masculino Copa		Cerâmica 45cm x 45cm
SOLEIRAS E BANCADAS	Em todos os ambientes / Conforme planta		Concreto Rústico Desempenado
	Recepção		0.90 ao teto = pintura esmaltada, Cor: branco gelo Piso à 0.90m = cerâmica 10cm x 10cm, Cor: branco
PAREDE	Balcão Recepção		0.90 ao teto = pintura esmaltada, Cor: branco gelo Piso à 0.90m = cerâmica 10cm x 10cm, Cor: preto
	Varanda Circulação 01 Circulação 02 Sala Técnica Cartório 01 Cartório 02 Sala dos Agentes	Delegado Titular Reconhecimento Circulação 03	Pintura esmaltada do piso à 2.10m Pintura semi-brilho de 2.10m ao teto. Cor branco gelo
	WC PNE Masculino WC PNE Feminino Lavabo Delegado WC Feminino WC Masculino Copa		Cerâmica (25cm x 35cm) do piso à 1.80m Obs. A cerâmica será assentada na posição horizontal. Pintura semi-brilho de 1.80m ao teto.
	Paredes externas		Textura Hidro-repelente, cor branco gelo Obs. Fachada lateral esquerda, fachada lateral direita, fachada posterior, e muros: Ver detalhe 05.
TETO	Varanda Recepção 01 Circulação 02 Sala Técnica Cartório 01 Cartório 02 Sala dos Agentes	Delegado Titular Reconhecimento Circulação 03 WC PNE Masculino WC PNE Feminino Lavabo Delegado WC Feminino WC Masculino Copa	Pintura PVA sobre laje, cor branco neve.
METAL	Porta Metálica Portão Janelas Brise		Tinta: Esmalte Sintético, Cor Preto brilhante
MADERA	Portas		Base: Selador, Cor natural

APROVAÇÃO:

PROCESSO N.º .....  
PREFEITURA DE MINEIROS  
SECRETARIA MUNICIPAL DE DESENVOLVIMENTO URBANO SUSTENTÁVEL-SEPLANH  
DIRETORIA DE ANÁLISE E APROVAÇÃO DE PROJETOS  
**APROVADO**  
EM .....  
.....

## ARQUITETURA - APROVAÇÃO

### DELEGACIA DE MINEIROS

Endereço: Rua Sebastiana Maris de Sousa, Qd. 05, Lt 19 e 20, - Morada do Sol - Mineiros - GO  
COORDENADAS GEográficas: 17°32'20.1"S 52°32'12.0"W

EDIFICAÇÃO INSTITUCIONAL  
TÉRREO

Proprietário: POLÍCIA CIVIL - GO - CNPJ 37014 123 0001 - 91

Autor do Projeto: ENG. CIVIL - Fernando Lesse de Mattos CREA 24526-D/GO N.º ART 102020086470

Co-Autor do Projeto: \_\_\_\_\_

Responsável Técnico: \_\_\_\_\_

DESCRIÇÃO DOS PAVIMENTOS:

TÉRREO	ÁREA DO TERRENO ORIGINAL:	FOLHA:
QUADRO MATERIAIS DE ACABAMENTO	602,31m²	3/3
DET 01 - BRISE	178,75m²	
DET 02 - WC PNE	178,75m²	
DET 03 - POÇO DE INFILTRAÇÃO	178,75m²	
DET 04 - DEPÓSITO GLP	134,06m²	
DET 05 - MURO	134,06m²	
DETALHE PORTAS	134,06m²	
LAYOUT	134,06m²	
PAGINAÇÃO	7,14m²	MAIO / 2020
ÁREAS:	Área Permeável: 294,43m²	DESIGNO: LANA NATHALI
	ÁREA DO TERRENO ORIGINAL: 602,31m²	ARQUIVO: ARQ_DP_MINEIROS_000