

- Legenda**
- Joelho 90- coluna
 - Joelho 90- desce
 - Terminal de ventilação- coluna

Lista de Materiais


PVC Esgoto	
Joelho 90	4 pç
100 mm	4 pç
75 mm	
Tubo rígido c/ ponta lisa	14,91 m
100 mm - 4"	
75 mm - 3"	9,29 m
PVC Esgoto	
Joelho 90	4 pç
Terminal de ventilação	
50 mm	6 pç
Tubo rígido c/ ponta lisa	45,88 m
50 mm - 2"	

Lista de Materiais


Caixas de Passagem	
Caixa de areia pluvial com grelha	5 pç
CAG - 50x50cm	
Caixa de gordura	0 pç
Caixa de Gordura Tigre	
Caixa de inspeção esgoto simples	8 pç
CE- 60x60 cm	
PVC Acessórios	
Caixa sifonada	3 pç
100x100x50	1 pç
100x125x50	2 pç
100x150x50	4 pç
150x150x50	
Ralo corpo caixa seca	1 pç
100x100x40mm	
Sifão de copo p/ pia e lavatório	12 pç
1" - 1.1/2"	1 pç
1" - 2"	
Sifão flexível c/ Adaptador	1 pç
1.1/2" - 1.1/2"	
Sifão flexível p/ Mictório	1 pç
1.1/4" - 2"	
Válvula p/ lavatório e tanque	12 pç
1"	
Válvula p/ pia	1 pç
1"	
Válvula p/ tanque	1 pç
1 1/2"	
PVC Esgoto	
Cap	5 pç
50 mm	
Curva 90 curta	13 pç
40 mm	1 pç
50 mm	
Joelho 45	3 pç
100 mm	6 pç
40 mm	5 pç
50 mm	
Joelho 90	8 pç
100 mm	3 pç
50 mm	
Joelho 90 c/ visita	5 pç
100 mm - 50 mm	
Joelho 90 c/anel p/ esgoto secundário	13 pç
40 mm - 1.1/2"	
Junção simples	7 pç
100 mm - 50 mm	4 pç
100 mm - 100 mm	
Redução excêntrica	1 pç
100 mm - 50 mm	
Tubo rígido c/ ponta lisa	96,86 m
100 mm - 4"	15,31 m
40 mm	
50 mm - 2"	13,10 m
PVC Esgoto	
Curva 90 curta	2 pç
100 mm	2 pç
75 mm	
Tubo rígido c/ ponta lisa	3,59 m
100 mm - 4"	28,98 m
150 mm - 6"	
75 mm - 3"	22,26 m
PVC Esgoto	
Joelho 45	5 pç
50 mm	
Joelho 90	21 pç
50 mm	
Tubo rígido c/ ponta lisa	8,82 m
50 mm - 2"	
Tê sanitário	3 pç
100 mm - 50 mm	9 pç
50 mm - 50 mm	

- Legenda**
- Caixa Sifonada
 - Caixa de areia pluvial c/grelha
 - Caixa seca
 - Caixas Inspeção Esgoto Simples
 - Caixas de Gordura
 - Curva 90 curta- coluna
 - Joelho 45
 - Joelho 90- coluna
 - Junção simples
 - Junção simples c/ redução
 - Lavatório Residencial com sifão
 - Mictório de Caixa de Descarga- DN 50mm
 - Pia de Cozinha Residencial com Sifão 50mm
 - Ramais de Ventilação
 - Tanque de Lavar Roupas DN 40mm
 - Te sanitário
 - Te sanitário- superior
 - Vaso Sanitário c/ J90°
 - Vaso Sanitário c/ J90° com visita


PLANTA ESGOTO
escala: 1/75

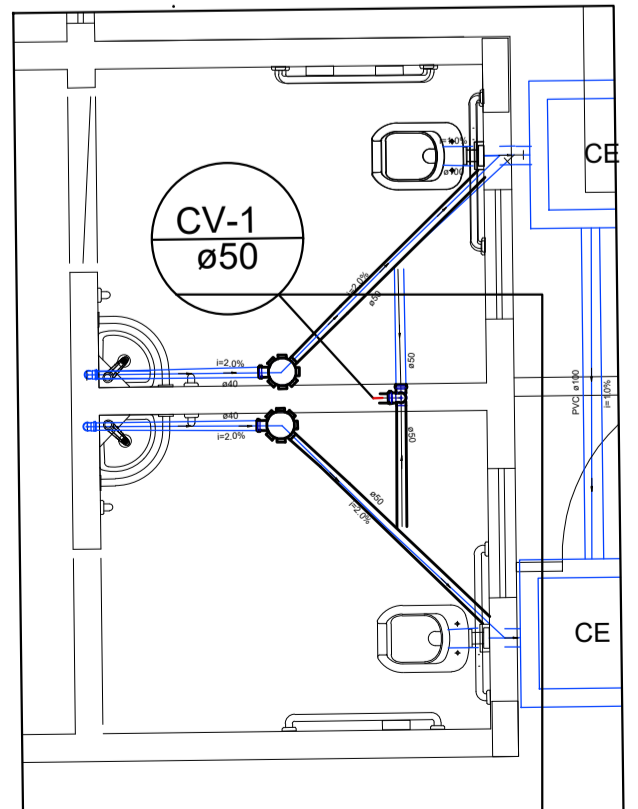


DETALHE S1
escala: 1/75

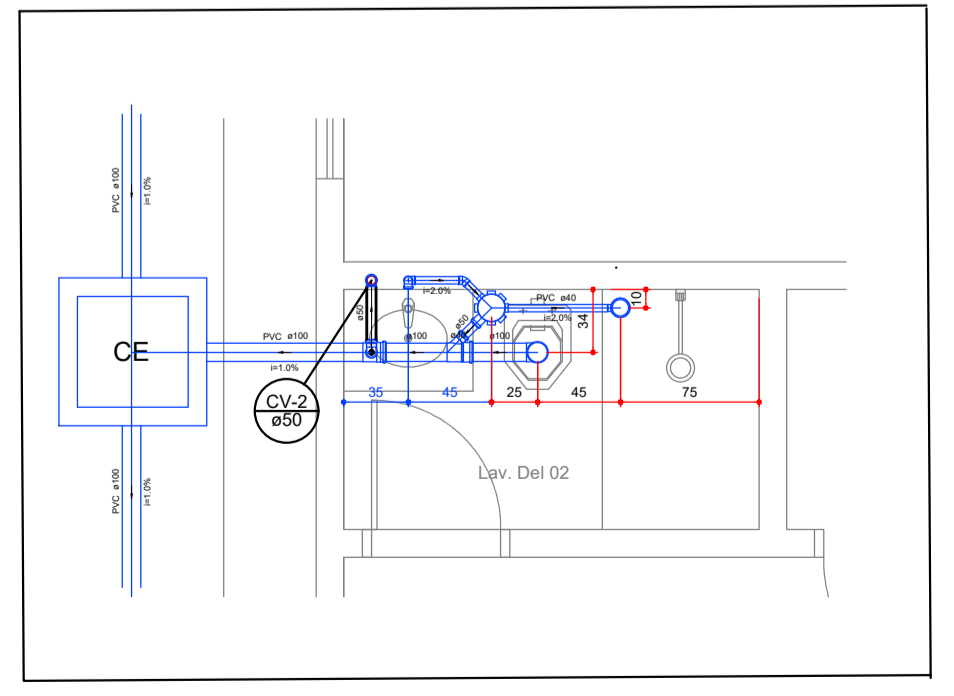

DETALHE S2
escala: 1/75

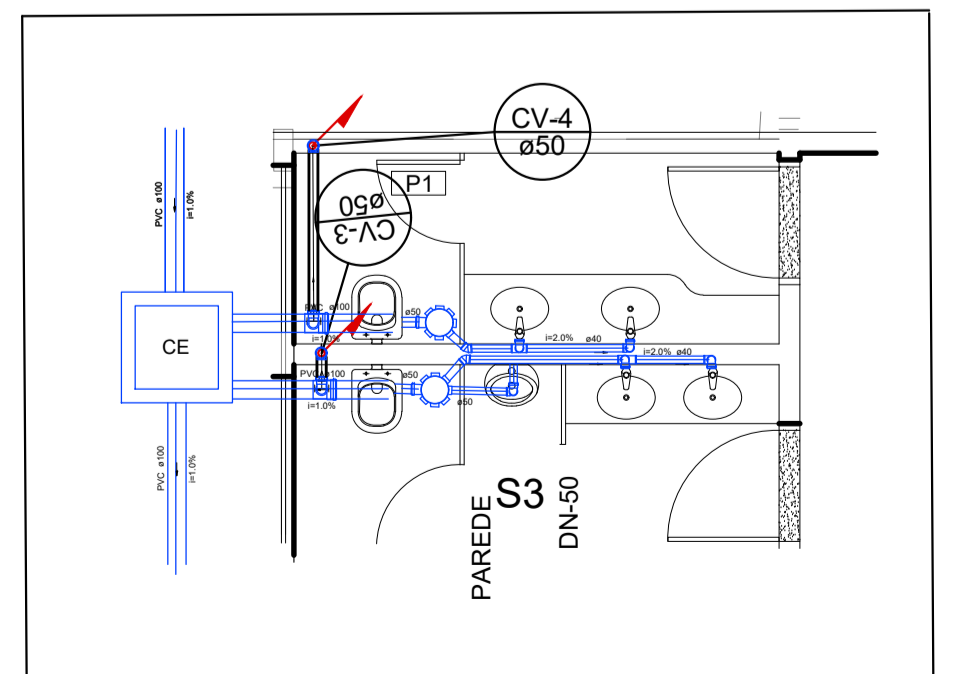

DETALHE S3
escala: 1/75

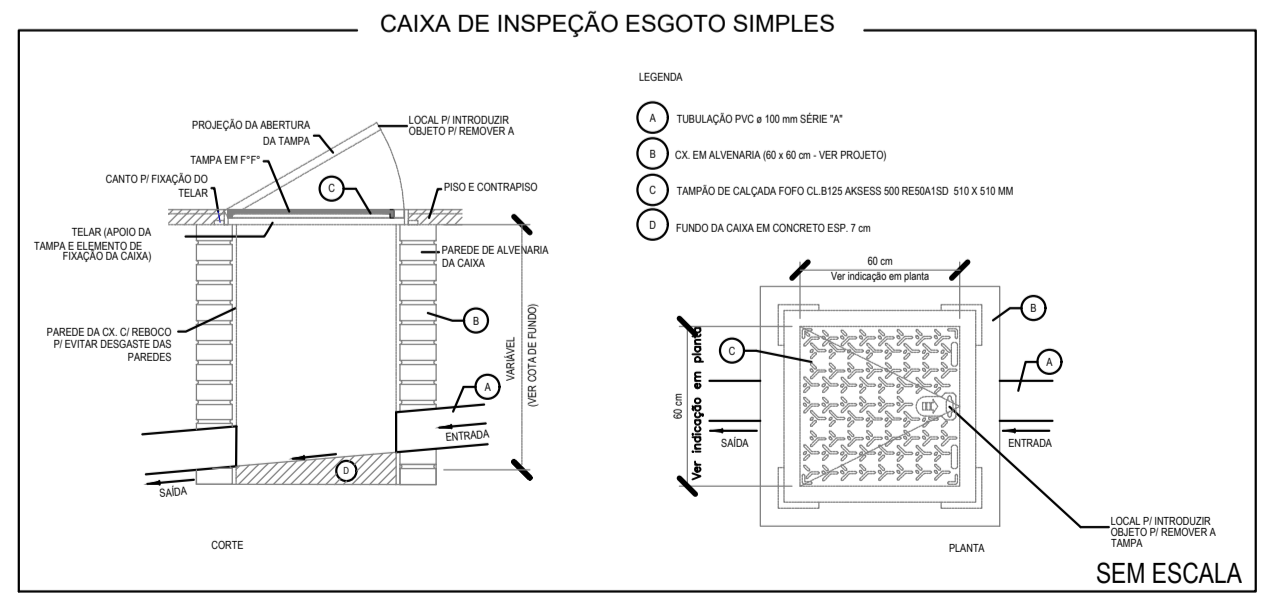

APROVAÇÃO:

GGF - DAEM
POLÍCIA CIVIL

PROJETO HIDROSSANITÁRIO

DELEGACIA DE MINEIROS

Endereço: Rua Sebastiana Marins de Sousa, Qd. 05, Lt 19 e 20 - Morada do Sol - Mineiros - GO
COORDENADAS GEOGRÁFICAS: 17°32'20.1"S 52°32'12.0"W

EDIFICAÇÃO INSTITUCIONAL
TÉRREO

Proprietário: POLÍCIA CIVIL - GO - CNPJ 37014 123 0001 - 91

Autor do Projeto: ENG. CIVIL - Fernando Lesse de Mattos CREA 24526-D/GO
Nº ART 102020006470

Co-Autor do Projeto:

Responsável Técnico:

DESCRIÇÃO DOS PAVIMENTOS:

TÉRREO	
CONTÍDUO	PLANTA ESGOTO/ ÁGUA PLUVIAL
ÁREA DO TERRENO ORIGINAL:	602,31m²
ÁREA TOTAL DA CONSTRUÇÃO:	178,75m²
ÁREA PAVIMENTADA:	134,06m²
ÍNDICE CONTROLE CAPTAÇÃO ÁGUA PLUVIAL:	7,14m³
ÁREAS:	Área Permeável: 294,43m²
	ÁREAS IMPERMEÁVEIS: 100,00m²

FOLHA: **2/2**

DATA: MAIO / 2020

DESENHO: ENG. JESSICA CASTRO