LISTA DE MATERIAIS

INSTALAÇÕES HIDRÁULICAS	UN	QUANT.
COLAR DE TOMADA EM PVC 3/4"	UN	1
KIT CAVALETE PARA MEDIÇÃO DE ÁGUA - EM PVC SOLDÁVEL DN	UN	1
HIDRÔMETRO DN 25 (¾), 5,0 M³/H	UN	1
REGISTRO DE ESFERA, PVC, ROSCÁVEL, 3/4"	UN	2
Fornecimento e instalação de reservatório metálico tipo taça de 5.000 litros pintura interna e externa com escada de acesso	un	1
TORNEIRA DE BOIA 3/4	UN	1
PRESSURIZADOR PARA SISTEMA HIDRÁULICO 220V PL20, VAZÃO 2,2 A 45 I/MIN, CONEXÃO HIDRÁULICA 1"	UN	1
REGISTRO DE GAVETA BRUTO, LATÃO, ROSCÁVEL, 2"	UN	3
CHUVEIRO ELÉTRICO COMUM CORPO PLÁSTICO, TIPO DUCHA	UN	3
VASO SANITÁRIO SIFONADO COM CAIXA ACOPLADA LOUÇA	UN	2
VASO SANITÁRIO SIFONADO CONVENCIONAL PARA PCD SEM FURO FRONTAL COM LOUÇA BRANCA SEM ASSENTO	UN	1
ASSENTO SANITÁRIO CONVENCIONAL -	UN	3
DUCHA HIGIENICA PLASTICA COM REGISTRO METALICO 1/2"	UN	3
MICTÓRIO SIFONADO LOUÇA BRANCA	UN	2
ENGATE FLEXÍVEL EM INOX, 1/2 X 30CM	UN	3
PIA COZINHA COMPLETA EM GRANITO POLIDO	UN	1
BANCADA DE GRANITO CINZA POLIDO PARA LAVATÓRIO, 0,60 X	UN	2
BANCADA DE GRANITO CINZA POLIDO PARA LAVATÓRIO, 1,20 X	UN	1
TORNEIRA CROMADA COM BICO PARA JARDIM/TANQUE	UN	3
REGISTRO DE GAVETA BRUTO, LATÃO, ROSCÁVEL, 3/4"	UN	5
REGISTRO DE GAVETA BRUTO, LATÃO, ROSCÁVEL, 1"	UN	2
REGISTRO DE GAVETA BRUTO, LATÃO, ROSCÁVEL, 1	UN	2
ADAPTADOR CURTO COM BOLSA E ROSCA PARA REGISTRO, PVC,	UN	1
ADAPTADOR COM FLANGE E ANEL DE VEDAÇÃO, PVC, SOLDÁVEL,	UN	1
ADAPTADOR CURTO COM BOLSA E ROSCA PARA REGISTRO, PVC, SOLDÁVEL, DN 25MM X 3/4	UN	12
ADAPTADOR CURTO COM BOLSA E ROSCA PARA REGISTRO, PVC, SOLDÁVEL, DN 32 MM X 1	UN	4
ADAPTADOR COM FLANGE E ANEL DE VEDAÇÃO, PVC, SOLDÁVEL,	UN	1
ADAPTADOR CURTO COM BOLSA E ROSCA PARA REGISTRO, PVC, SOLDÁVEL, DN 32MM X 1	UN	6
JOELHO 90 GRAUS, PVC, SOLDÁVEL, DN 25MM	UN	28
JOELHO 90 GRAUS COM BUCHA DE LATÃO, PVC, SOLDÁVEL, DN	UN	16
JOELHO 90 GRAUS COM BUCHA DE LATÃO, PVC, SOLDÁVEL,25 MM,	UN	7
JOELHO 90 GRAUS, PVC, SOLDÁVEL, DN 32MM	UN	3
JOELHO 90 GRAUS, PVC, SOLDÁVEL, DN 50MM	UN	11
JOELHO 90 GRAUS, PVC, SOLDÁVEL, DN 60MM	UN	6
BUCHA DE REDUÇÃO, PVC, SOLDÁVEL, CURTA, DN 32MM X 25MM,	UN	2
LUVA COM BUCHA DE LATÃO, PVC, SOLDÁVEL, DN 25MM X 3/4	UN	6
BUCHA DE REDUÇÃO, PVC, SOLDÁVEL, CURTA, DN 60MM X 50MM,	UN	2
BUCHA DE REDUÇÃO, PVC, SOLDÁVEL, LONGA, DN 50MM X 25MM,	UN	2
TUBO, PVC, SOLDÁVEL, DN 25MM	M	81,1
TUBO, PVC, SOLDÁVEL, DN 32MM	M	9,93
TUBO, PVC, SOLDÁVEL, DN 50MM	M	22,8
TUBO, PVC, SOLDÁVEL, DN 60MM	M	7,6
TE, PVC, SOLDÁVEL, DN 25MM	UN	8
TE, PVC, SOLDÁVEL, DN 32MM	UN	2
TE, PVC, SOLDÁVEL, DN 60MM	UN	1
TÊ DE REDUÇÃO, PVC, SOLDÁVEL, DN 32MM X 25MM	UN	3
TÊ DE REDUÇÃO, PVC, SOLDÁVEL, DN 50MM X 25MM	UN	2
TÊ DE REDUÇÃO, PVC, SOLDÁVEL, DN 50MM X 32MM	UN	2

Legenda	
	Alimentador Predial
	Hidrômetros
	Pressurizador 3/4" Lorenzetti PL-20
	Registro bruto gaveta Industrial c/PVC soldável
	Registro de Pressão com PVC soldável
	Registro de gaveta c/canopla cromada c/PVC soldável
	Tubo Agua Fria
	Tubo de Alimentação

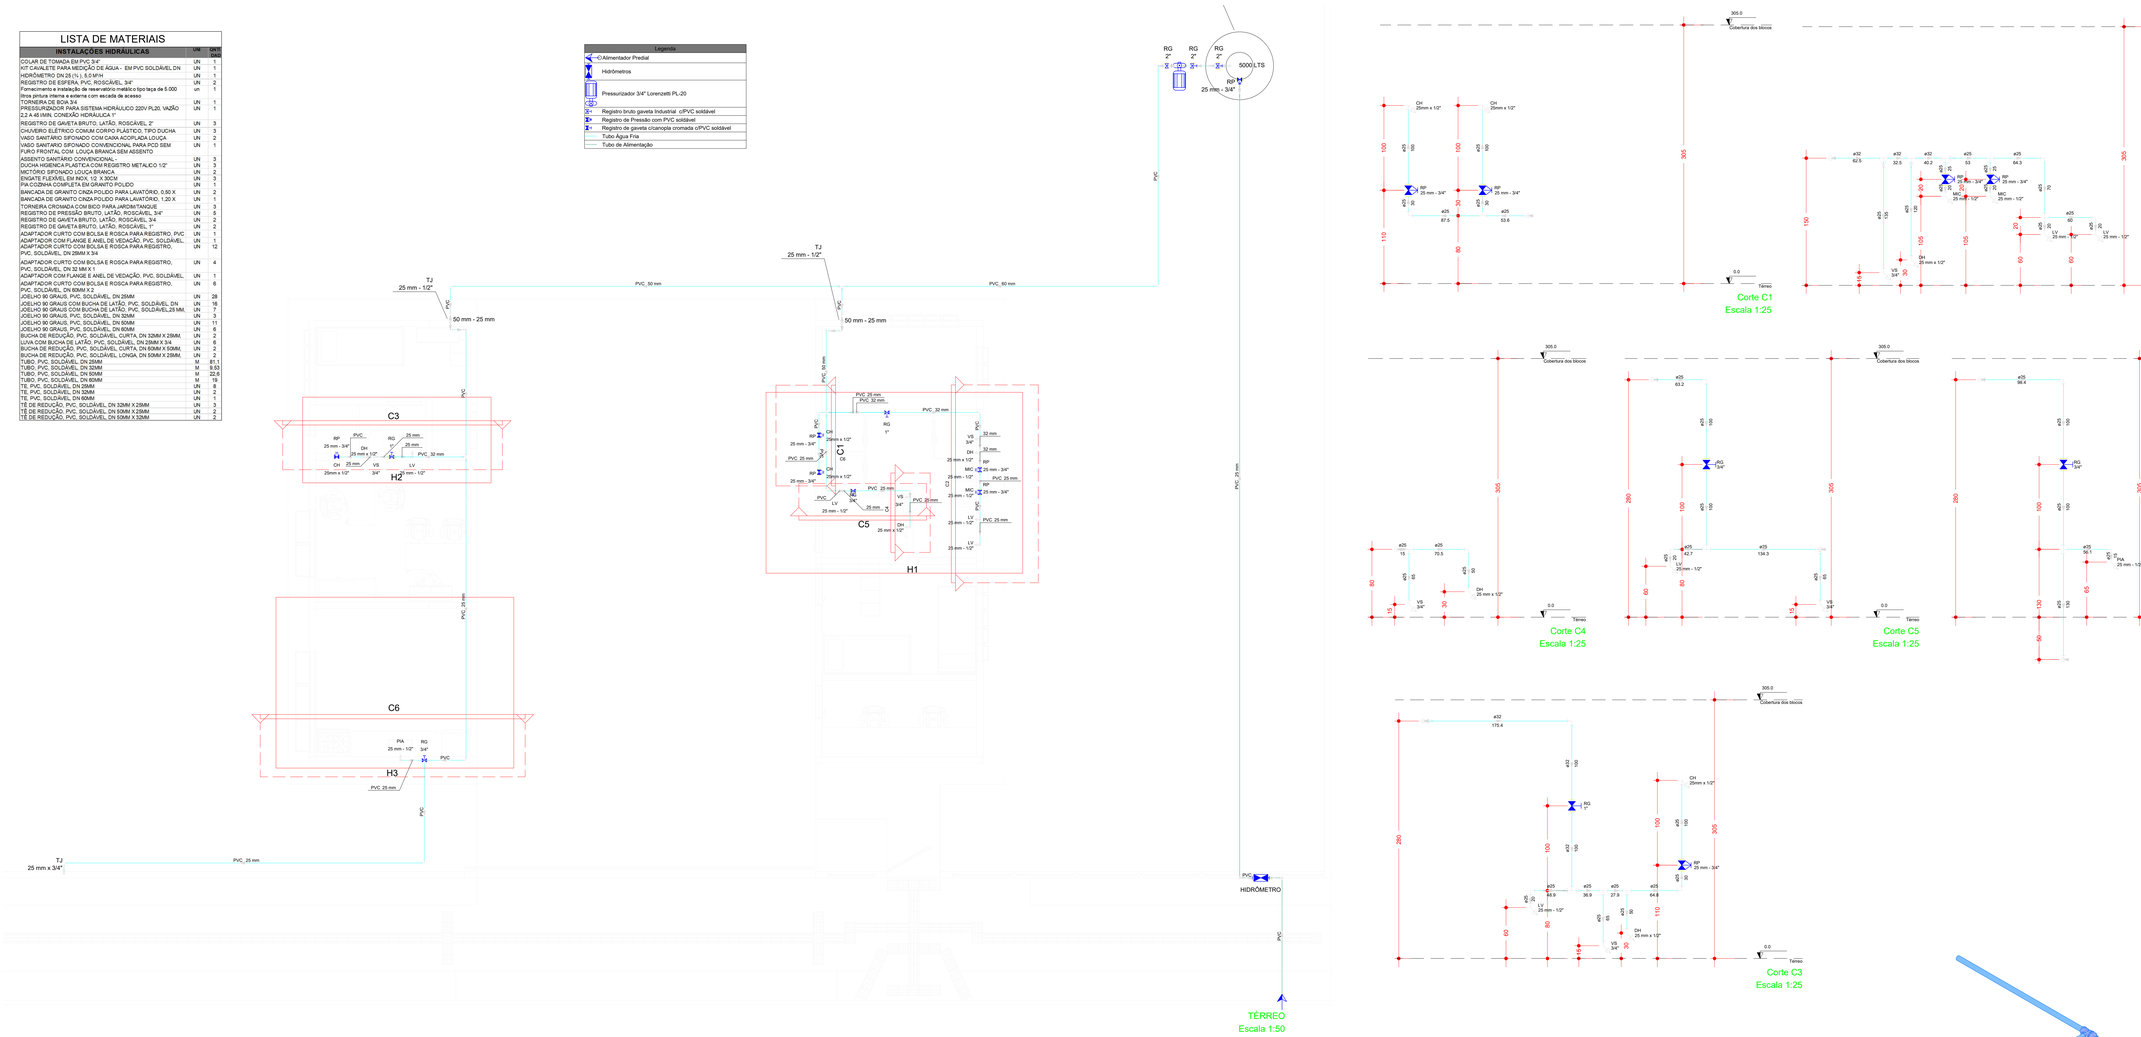

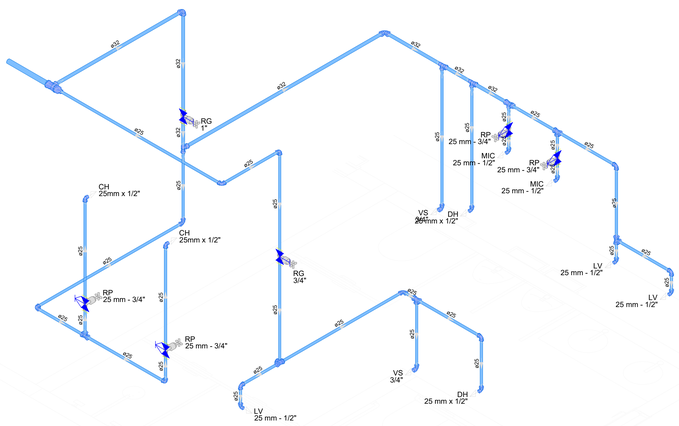

Detalhe H1
Escala 1:20

Detalhe H3
Escala 1:20

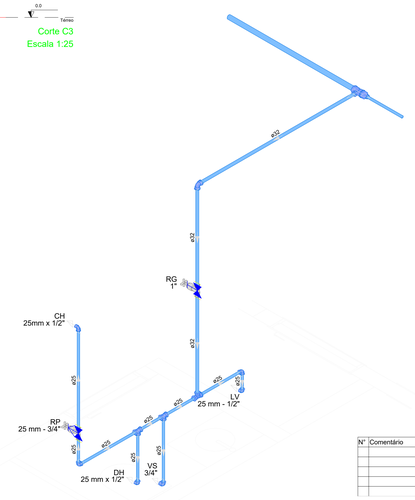

Detalhe H2
Escala 1:20

Legenda detalhada		
	Alimentador Predial	
	Metais	
	Registro de esfera 3/4"	1pç
	PVC misto soldável	
	Colar de tomada em PVC 3/4"	1pç
	Joelho 90 soldável c/ rosca 25 mm - 3/4"	1pç
	PVC rígido soldável	
	Adapt sold curto c/bolsa-rosca p registro 25 mm - 3/4"	1pç
	Hidrômetros	
	Metais	
	Registro esfera borboleta bruto PVC 3/4"	1pç
	PVC misto soldável	
	Joelho 90 soldável c/ rosca 25 mm - 3/4"	3pç
	PVC rígido roscável	
	Tubos 3/4"	0.28m
	PVC rígido soldável	
	Adapt sold curto c/bolsa-rosca p registro 25 mm - 3/4"	1pç
	Joelho 90° soldável 25 mm	1pç
	Tubos 25 mm	0.85m
	Pressurizador 3/4" Lorenzetti PL-20	
	Aparelho	
	Pressurizador Pressurizador Lorenzetti PL-20	1pç
	Registro bruto gaveta Industrial c/PVC soldável	
	Metais	
	Registro bruto de gaveta industrial 2"	1pç
	PVC rígido soldável	
	Adapt sold curto c/bolsa-rosca p registro 60 mm - 2"	2pç
	Registro de Pressão com PVC soldável	
	Metais	
	Registro de pressão c/ canopla cromada 3/4"	1pç
	PVC misto soldável	
	Luva soldável c/ rosca 25 mm - 3/4"	1pç
	PVC rígido soldável	
	Adapt sold curto c/bolsa-rosca p registro 25 mm - 3/4"	1pç
	Registro de gaveta c/canopla cromada c/PVC soldável	
	Metais	
	Registro de gaveta c/ canopla cromada 1"	1pç
	PVC rígido soldável	
	Adapt sold curto c/bolsa-rosca p registro 32 mm - 1"	2pç

Legenda das indicações	
CH	Chuveiro - 25mm x 1/2"
DH	Ducha Higiênica - 25 mm x 1/2"
HIDRÔMETRO	Hidrômetros - cavalete 3/4"
LV	Lavatório com joelho de 90° - 25 mm - 1/2"
MIC	Mictório s/válbo,c/Registro de pressão, com joelho de 90° - 25 mm - 1/2"
PIA	Pia de cozinha com joelho de 90° - 25 mm - 1/2"
RG	Registro bruto gaveta Industrial - c/PVC soldável - 2"
RP	Registro de Pressão com PVC soldável - 25 mm - 3/4"
RG	Registro de gaveta c/canopla cromada c/PVC soldável - 1"
RG	Registro de gaveta c/canopla cromada c/PVC soldável - 3/4"
50 mm - 25 mm	Te de redução 90 soldável - 50 mm - 25 mm
TJ	Torneira de Jardim com joelho 90° - 25 mm x 3/4"
VS	Vaso sanitário com caixa acoplada - 3/4"

Nº	Comentário	Data	Autor

Comando de Apoio Logístico
Departamento de Engenharia e Construção
Avenida Consolação Qd. 35 Lt. 03/10 Setor Cidade Jardim - Goiânia - GO Fone: 3201-6374
www.bombeiros.go.gov.br

3º Pelotão Bombeiro Militar

Unidade Operacional de São Simão

Avenida Goiás, Qd 03 Lt 01, Jardim Lagoa Azul, São Simão, Goiás

HIDRÁULICO

PROPRIETÁRIO:
Corpo de Bombeiros Militar
33.638.099/0001-00

PROJETISTA:
Renato Cassimiro Santiago
Cap QOC - Eng Civil
CREA 15.279/D-GO

PROCESSO Nº: 201800016026247
Tamanho da folha: 1189 x 900 (mm)
Número da ART: 1020190138183
Área construída: 166,15 m²

HIDRÁULICO

CONTEÚDO:
- Legendas
- Lista de Materiais
- Isométricos
- Planta Baixa

Folha nº: 1 / 1

OS DIREITOS AUTORAIS DESTE PROJETO PERTENCEM AOS ENGENHEIROS ACIMA CITADOS
E PROIBIDA A SUA REPRODUZAO,MODIFICACAO E/OU ALTERACAO, LEI 5968 ART 25