



**PLANTA DE COBERTURA - MODIFICAÇÃO - REFEITÓRIO E COPA**  
 ESC.: 1/100  
 Área Construída=109,14m<sup>2</sup>




**PLANTA BAIXA - MODIFICAÇÃO - REFEITÓRIO E COPA**  
 ESC.: 1/100  
 Área Construída=109,14m<sup>2</sup>

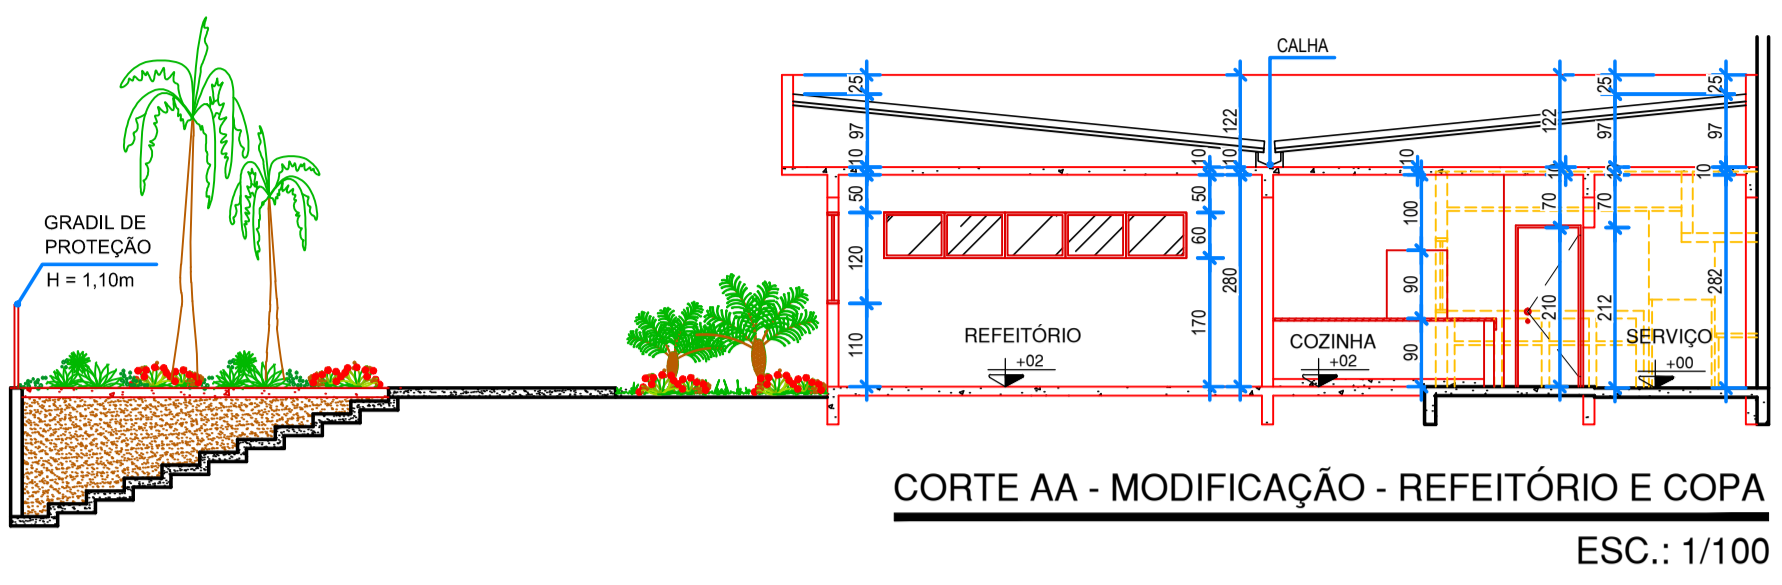


**CORTE AA - MODIFICAÇÃO - REFEITÓRIO E COPA**  
 ESC.: 1/100

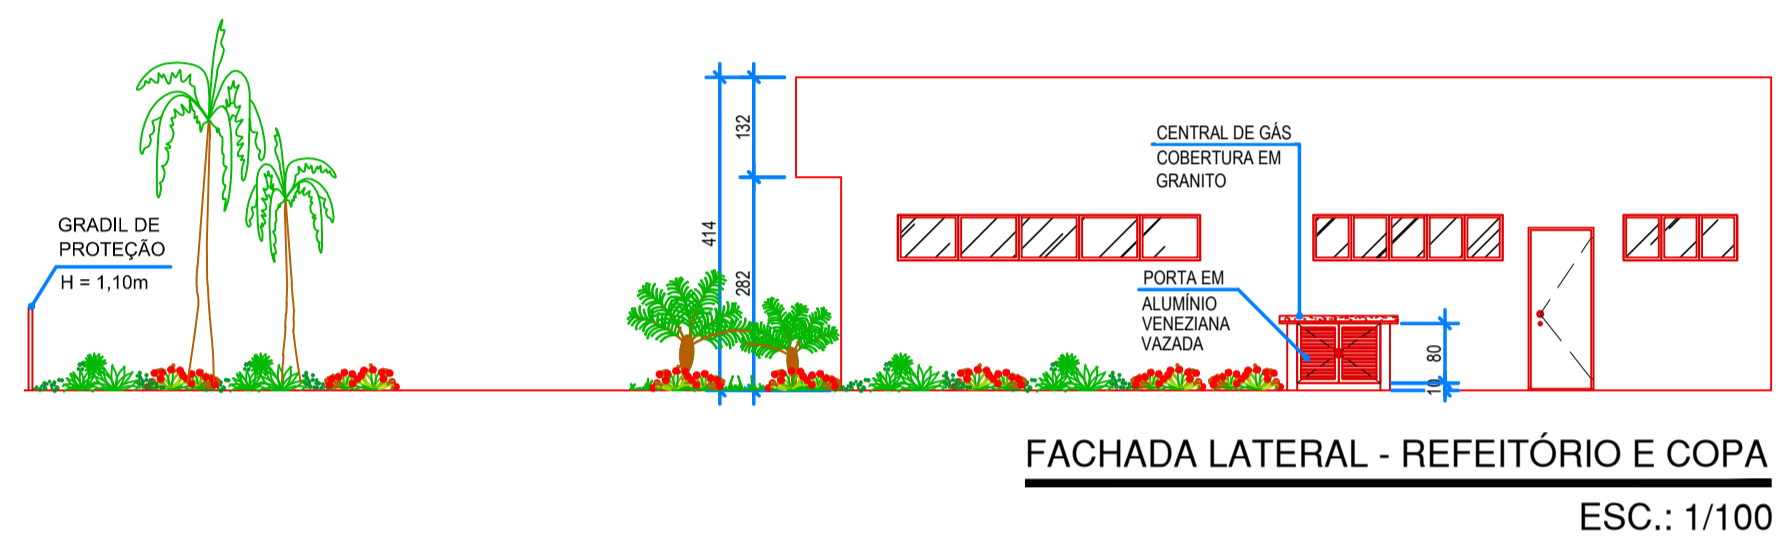


**FACHADA LATERAL - REFEITÓRIO E COPA**  
 ESC.: 1/100

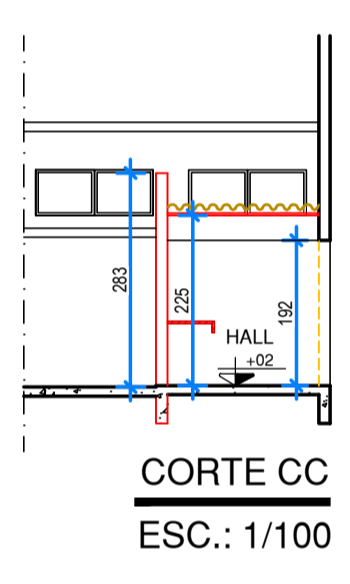


**CORTE CC**  
 ESC.: 1/100

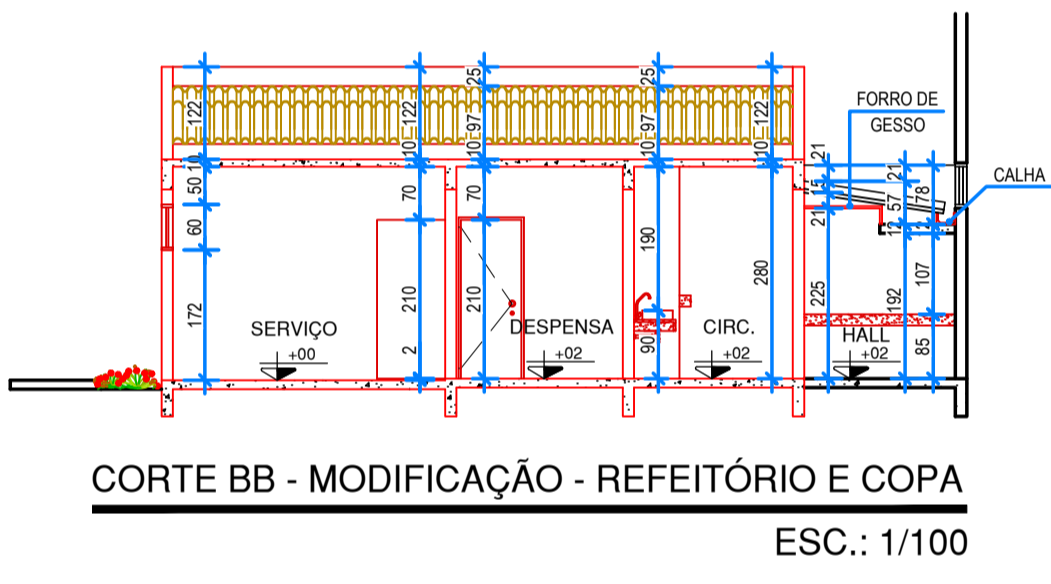


**CORTE BB - MODIFICAÇÃO - REFEITÓRIO E COPA**  
 ESC.: 1/100

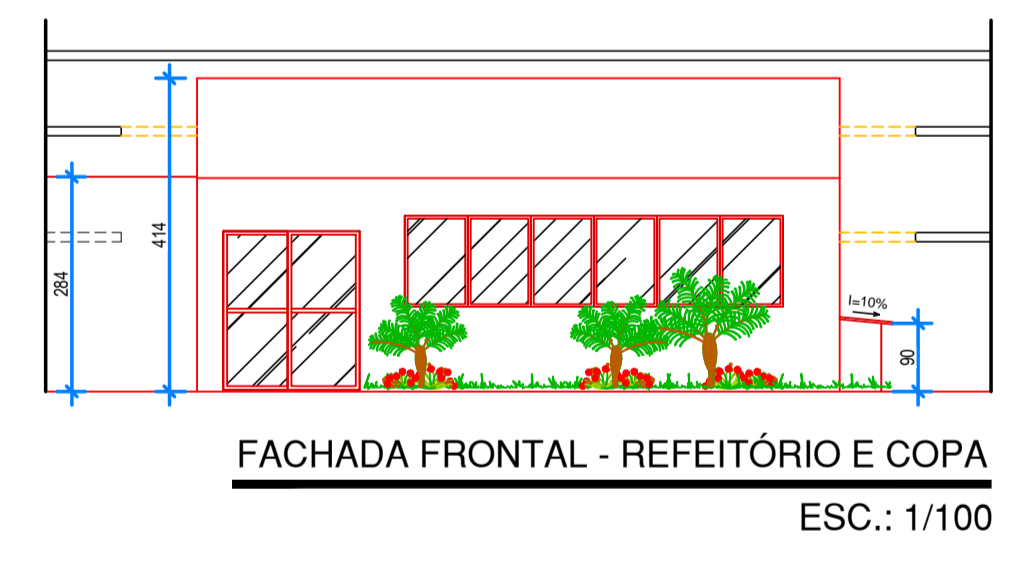

**FACHADA FRONTAL - REFEITÓRIO E COPA**  
 ESC.: 1/100

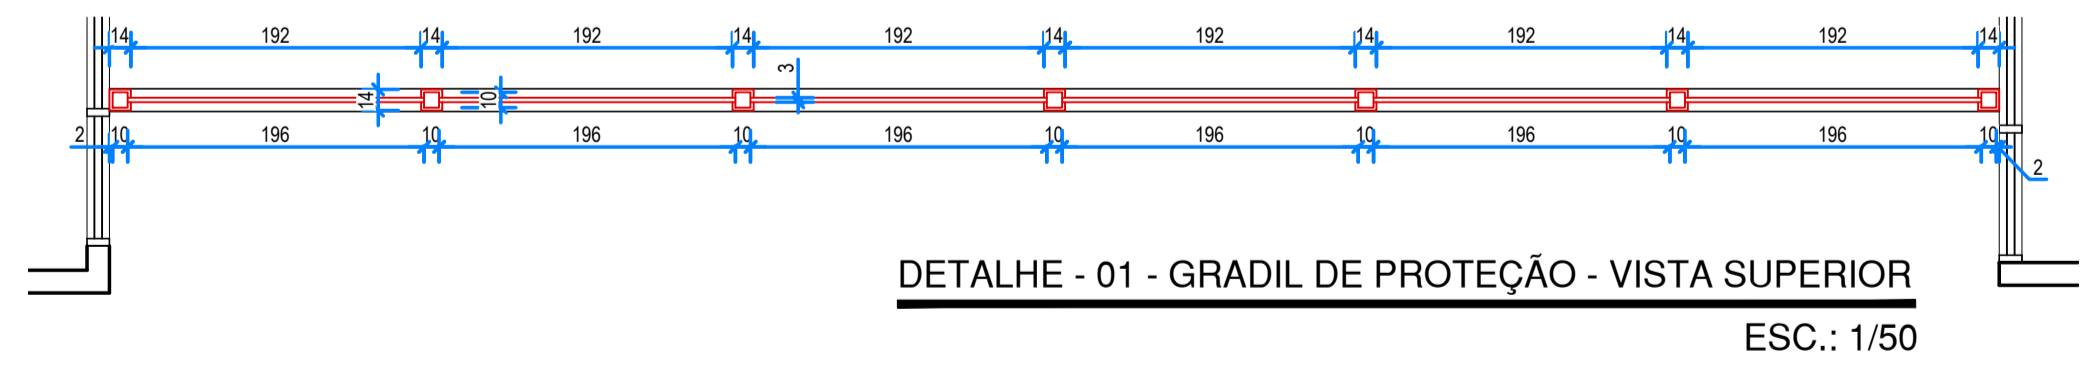

**DETALHE - 01 - GRADIL DE PROTEÇÃO - VISTA SUPERIOR**  
 ESC.: 1/50

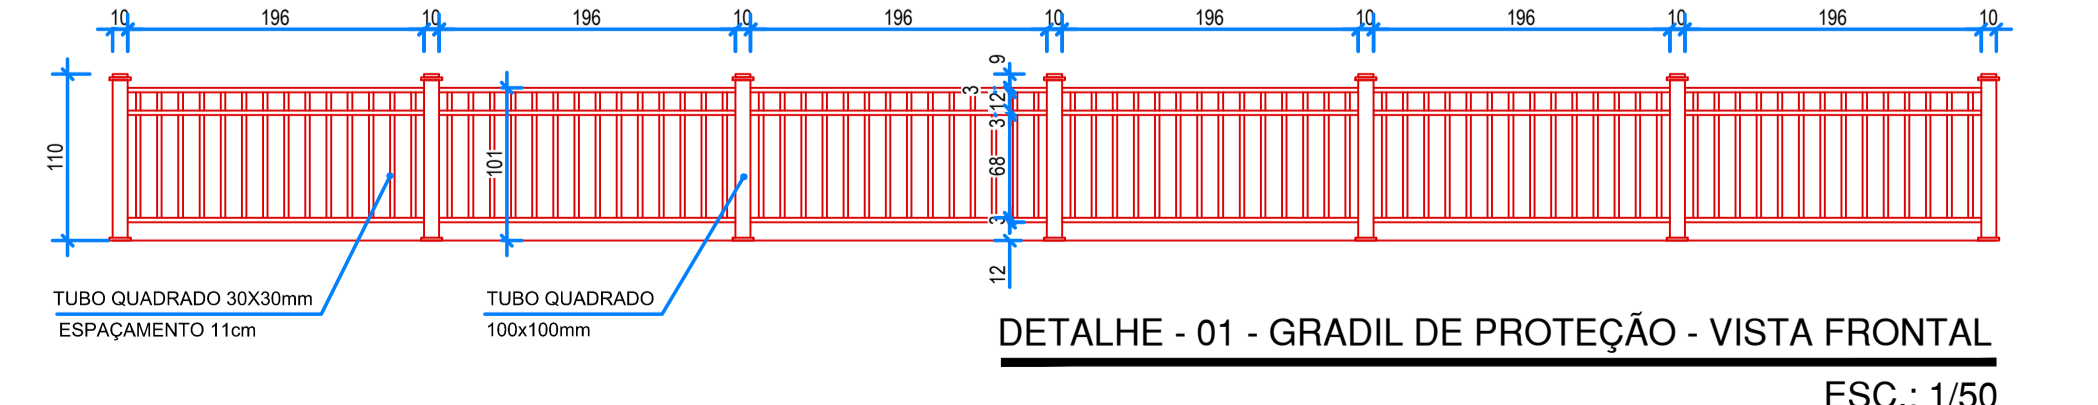

**DETALHE - 01 - GRADIL DE PROTEÇÃO - VISTA FRONTAL**  
 ESC.: 1/50

QUADRO DE ABERTURAS						
PORTAS						
NOME	LARGURA	ALTURA	PEITORIL	FUNCIONAMENTO	MATERIAL	QUANT.
P1	180	210	-	CORRER - 2 FOLHAS	VIDRO TEMPERADO	01 unid.
P2	80	210	-	ABRIR	VENEZIANA	04 unid.
P3	110	80	-	ABRIR - 2 FOLHAS	VENEZIANA VAZADA	01 unid.

JANELAS						
NOME	LARGURA	ALTURA	PEITORIL	FUNCIONAMENTO	MATERIAL	QUANT.
J1	500	120	110	MÁXIMO AR-6 FOLHAS	ALUMÍNIO / VIDRO	01 unid.
J2	400	60	170	MÁXIMO AR-5 FOLHAS	ALUMÍNIO / VIDRO	03 unid.
J3	250	60	170	MÁXIMO AR-5 FOLHAS	ALUMÍNIO / VIDRO	01 unid.
J4	150	60	172	MÁXIMO AR-3 FOLHAS	ALUMÍNIO / VIDRO	01 unid.

\* AS MEDIDAS ESTÃO EM CENTÍMETROS

**LEGENDA**

- EXISTENTE
- A CONSTRUIR
- A DEMOLIR

QUADRO DE ÁREAS	
ÁREA A SER DEMOLIDADA	32,97 m <sup>2</sup>
ÁREA TOTAL CONSTRUÍDA	109,14 m <sup>2</sup>
ÁREA PERMEÁVEL	67,15 m <sup>2</sup>

- OBSEVAÇÕES:**
- Onde não tiver especificação de acabamento, seguir projeto específico.
  - Favor conferir medidas no local.
  - Qualquer dúvida consultar o autor do projeto.

**ESTADO DE GOIÁS**  
**SECRETARIA DE SEGURANÇA PÚBLICA**  
 GERÊNCIA DE ARQUITETURA, ENGENHARIA E SERVIÇOS GERAIS - GAESS

APROVAÇÃO: \_\_\_\_\_

**ARQUITETURA**  
**SECRETARIA DE SEGURANÇA PÚBLICA**  
 EDIFICAÇÃO INSTITUCIONAL  
 Nº PAVTOS **01**

Endereço: AVENIDA ANHANGUERA, Nº.7.364, SETOR AEROVÁRIO, GOIÂNIA - GOIÁS

Proprietário: SECRETARIA DE SEGURANÇA PÚBLICA

Autor do projeto: ARQUITETA: PATRÍCIA COSTA DE FARIAS - CAU A 41.914-1

Responsável Técnico: \_\_\_\_\_

TÍTULO - NOME DO PROFISSIONAL - CREA 00000-D - GO

CONTEÚDO:	PLANTA BAIXA ESC.:1/100 PLANTA DE COBERTURA ESC.:1/100 CORTES AA, BB e CC ESC.:1/100 FACHADAS FRONTAL E LATERAL ESC.:1/100 QUADRO DE ABERTURAS	ÁREA DO TERRENO ORIGINAL: TERRENO ÁREA DO TERRENO POS DOAÇÃO: --- ÁREA TOTAL DA CONSTRUÇÃO: 109,14M <sup>2</sup> ÁREA PERMEÁVEL: 67,15M <sup>2</sup>	FOLHA:  DATA: MARÇO/2022
REVISÃO 01:	DATA: _____	DESCRIÇÃO: _____	VISTO: _____ DESENHO: ARQTA. PATRÍCIA COSTA ARQUIVO: PROJETO COPA.DWG