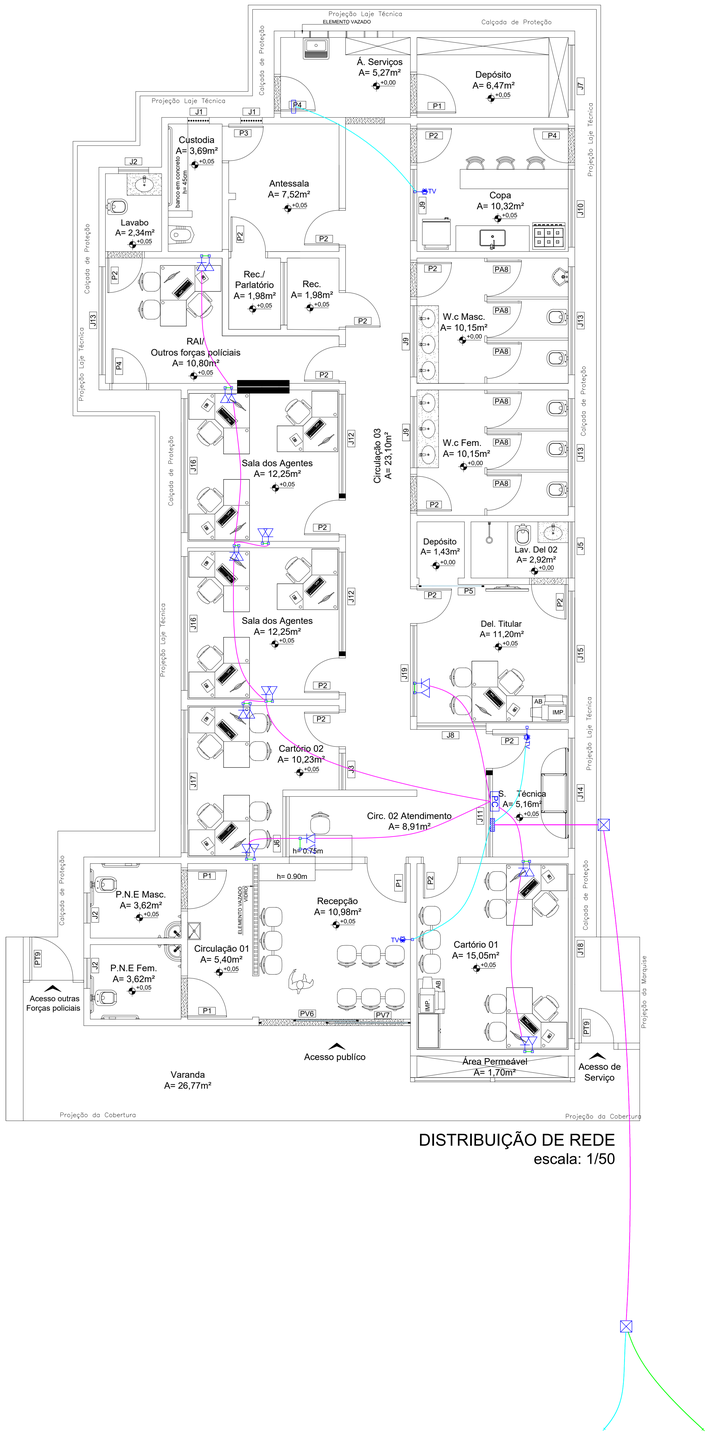

DISTRIBUIÇÃO DE REDE
escala: 1/50

Lista de Materiais

Cabeamento	Acessórios Cabeamento - Híbrido	
	Switch (10/100/1000Base T - 1000Base SX)Mbps	
	6 portas RJ45 + 2 portas SC	1 pç
	Acessórios Cabeamento - Metálico	
	Bloco conexão	
	110 IDC - 100 pares	1 pç
	Plugue	
	110 IDC - 4 pares	16 pç
	Acessórios Cabeamento - Rack	
	Bandeja fixação frontal	
	1U	1 pç
	Rack aberto 19"	
	Anel organizador de cabos	1 pç
	Bandeja deslizante perfurada	1 pç
	Guia de cabos simples	1 pç
	Guias de cabos vertical	1 pç
	Kit pés niveladores	1 pç
	Acessórios Cabeamento - Ótico	
	Conetor	
	Cabeamento estruturado - metálico	
	UTP-5e (24AWG)	
	4 pares	24.00 m
	Cabeamento estruturado - óptico	
	Cabo ótico - interna	
	Eletroduto PVC flexível	
	Eletroduto leve	
	3/4"	87.10 m
	Rack	
	Aberto padrão - 19"	
	16U	1 pç
Lógica	Acessórios p/ eletrodutos	
	Caixa PVC	
	4x2"	11 pç
	Dispositivo Lógica - embutir	
	Placa 2x4	
	Tomada redonda RJ45	11 pç
Múltipla	Caixa de passagem - embutir	
	Aço pintada (ref Lukbox)	
	400x400x150 mm	2 pç
	Eletroduto PVC flexível	
	Eletroduto leve	
	3/4"	20.10 m
TV Cabo	Acessórios p/ eletrodutos	
	Caixa PVC	
	4x2"	4 pç
	Caixa de passagem - embutir	
	Aço pintada (ref Brum)	
	300x300x120 mm	2 pç
	Dispositivo Lógica - embutir	
	Placa redonda 3x3"	
	Tomada retangular RJ45	4 pç
	Dispositivo TV/Som	
	Placa 2x4	
	tomada TV/SAT	4 pç
	Eletroduto PVC flexível	
	Eletroduto leve	
	3/4"	35.50 m
Telefônica	Acessórios p/ eletrodutos	
	Caixa PVC	
	4x2"	11 pç
	Dispositivo Elétrico - embutido	
	Placa 2x4"	
	Placa p/ 1 função redonda	11 pç
	S/ placa	
	Tomada telefone redonda 4P	11 pç
	Eletroduto PVC flexível	
	Eletroduto leve	
	3/4"	5.40 m
	Quadro p/ telefonia	
	Caixa distribuição p/ telefonia	
	N° 2 (A=20, L=20, P=12)cm	1 pç

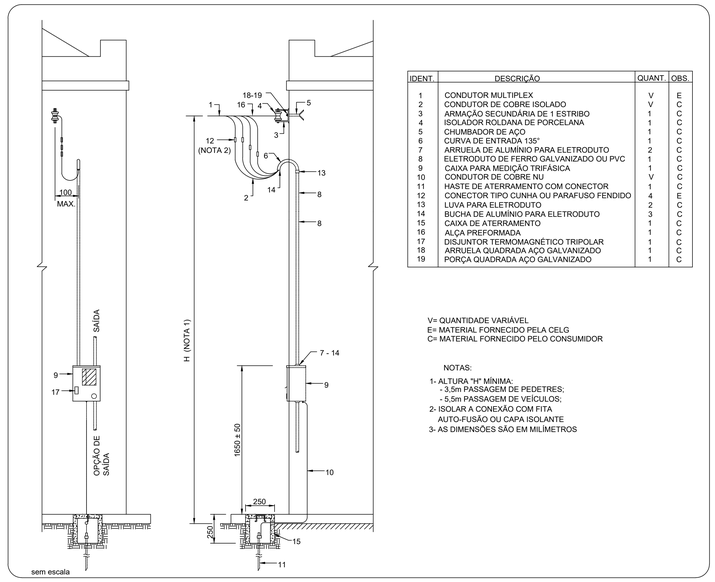

IDENT.	DESCRIÇÃO	QUANT.	OBS.
1	CONDUTOR MULTIPLEX	V	E
2	CONDUTOR DE COBRE ISOLADO	V	C
3	ARMAÇÃO SECUNDÁRIA DE 1 ESTRIBO	1	C
4	ISOLADOR ROLDANA DE PORCELANA	1	C
5	CHUMBADOR DE AÇO	1	C
6	CURVA DE ENTRADA 135°	1	C
7	ARRUELA DE ALUMÍNIO PARA ELETRODUTO	2	C
8	ELETRODUTO DE FERRO GALVANIZADO OU PVC	1	C
9	CAIXA PARA MEDIÇÃO TRIFÁSICA	1	C
10	CONDUTOR DE COBRE NU	V	C
11	HASTE DE ATERRAMENTO COM CONECTOR	1	C
12	CONECTOR TIPO CUNHA OU PARAFUSO FENDIDO	4	E
13	LUVA PARA ELETRODUTO	2	C
14	BUCHA DE ALUMÍNIO PARA ELETRODUTO	3	C
15	CAIXA DE ATERRAMENTO	1	C
16	ALÇA PREFORMADA	1	C
17	DISJUNTOR TERMOMAGNÉTICO TRIPOLAR	1	C
18	ARRUELA QUADRADA AÇO GALVANIZADO	1	C
19	PORÇA QUADRADA AÇO GALVANIZADO	1	C

V= QUANTIDADE VARIÁVEL
E= MATERIAL FORNECIDO PELA CELG
C= MATERIAL FORNECIDO PELO CONSUMIDOR

NOTAS:
1- ALTURA "H" MÍNIMA:
- 3,5m PASSAGEM DE PEDETRES;
- 5,5m PASSAGEM DE VEÍCULOS;
2- ISOLAR A CONEXÃO COM FITA AUTO-FUSÃO OU CAPA ISOLANTE
3- AS DIMENSÕES SÃO EM MILÍMETROS

AÉREA EM PAREDE - MEDIÇÃO A 4 FIOS - CABO MULTIPLEX

Legenda

	Caixa de distribuição p/ telefonia
	Caixa de passagem de embutir na parede
CXPAS	Caixa de passagem de embutir no piso
TV	Ponto de TV a 1,20m do piso
PC 16U	Rack aberto com guias de cabo - 19"
	Tomada rede lógica a 0,30m do piso
	Tomada telefone 4P a 0,30m do piso

APROVAÇÃO:

PROCESSO N.º .....
PREFEITURA DE TRINDADE
SECRETARIA MUNICIPAL DE DESENVOLVIMENTO URBANO SUSTENTÁVEL-SEPLANH
DIRETORIA DE ANÁLISE E APROVAÇÃO DE PROJETOS
APROVADO
EM ..... / ..... / .....

GGF - DAEM
POLÍCIA CIVIL

CABEAMENTO ESTRUTURADO

Endereço: APM-02 - Área Pública Municipal - Praça no Setor Residencial Vieira, entre a Rua do Ipê, Rua João Afonso Sobrinho, Rua Luiz Alves de Carvalho, e Rua Altamiro Alves de Carvalho - Trindade - GO
Coordenadas: 16º 38' 53" S / 49º 28' 03,5" W - Frente Esq.
16º 38' 53" S / 49º 28' 02,5" W - Frente Dir.
16º 38' 50,8" S / 49º 28' 50,8" W - Fundo Esq.
16º 38' 50,8" S / 49º 28' 02,5" W - Fundo Dir.

DEAM- Delegacia Especializada no Atendimento à Mulher- Trindade - GO

EDIFICAÇÃO INSTITUCIONAL
TÉRREO

Tomador 01 - Proprietário
Renato Vinicius Queiroz
Diretor DAEM
ESTADO DE GOIÁS - CNPJ 301.409.580/0001-38

Tomador 02
Renato Vinicius Queiroz
Diretor DAEM
POLÍCIA CIVIL - GO - CNPJ 37014.123/0001 - 91

Autor do Projeto
ENGª. CIVIL - JÉSSICA CUNHA DE BRITO CASTRO 1019216964/D-GO
ART 1020220125910

Responsável Técnico

DESCRIÇÃO DOS PAVIMENTOS: TERREO			
CONTEÚDO: DISTRIBUIÇÃO ELÉTRICA, QUADRO DE CARGAS, LISTA DE MATERIAIS E LEGENDAS	ÁREA DO TERRENO ORIGINAL: 2000,00m²; ÁREA TOTAL DA CONSTRUÇÃO: 255,40m²; ÁREA PAVIMENTADA: conforme arquitetura	FOLHA: 2/2	
	INICIO CONTROLE CAPTAÇÃO ÁGUA PLUVIAL: conforme arquitetura	DATA: SETEMBRO/ 2020	
AREAS: EDIFICAÇÃO INSTITUCIONAL: 255,40m²	Área Permeável: conforme arquitetura	DESENHO: ENG. TÉRCIO MAGALHÃES	
	ARQUIVO: ELET_DEAM_TRINDADE_REI2.dwg		

POLÍCIA CIVIL GO