



PAGINAÇÃO
escala: 1/100

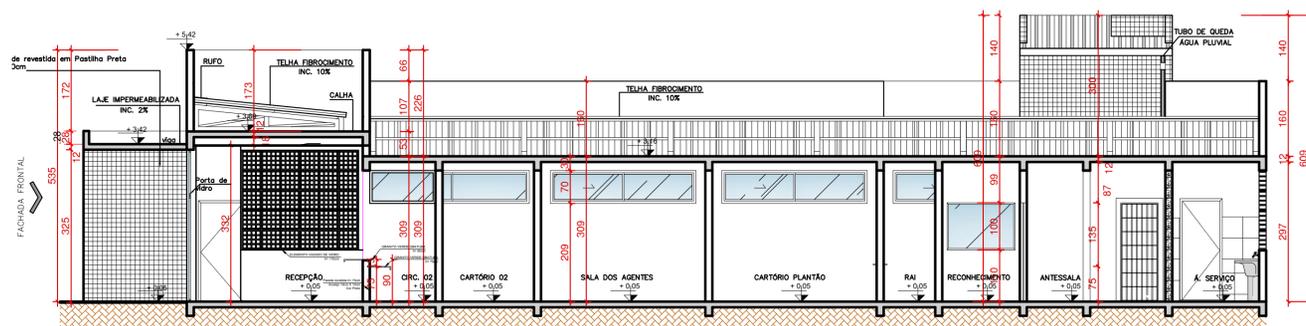


CORTE BB
escala: 1/75

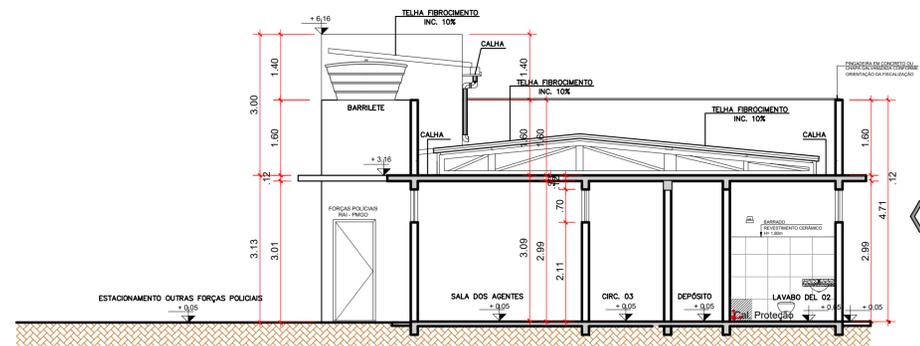


CORTE AA
escala: 1/75


LEGENDA - PAGINAÇÃO	
	Área 26,80m ² Cerâmica 50cm x 50cm - Com alto coeficiente de atrito, alta resistência à umidade e abrasão.
	Área 101,72m ² Granilite polido 8mm, grana fina. Cor cinza claro fundida com contra-piso.
	Área 18,34m ² Concreto Rústico desempenado
	Área 1,49m ² Soleira - Granito Verde Ubatuba

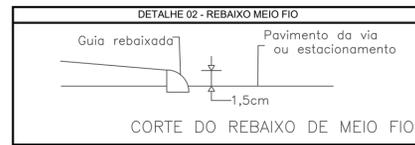


DET.02 - Rebaixo meio fio
escala: 1/50

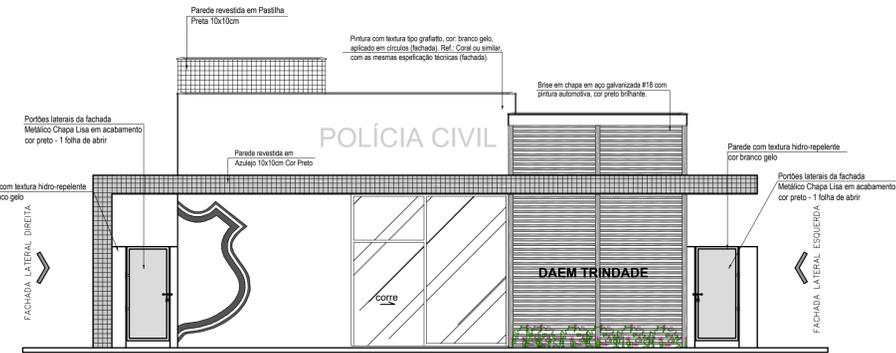


FACHADA FRONTAL
escala: 1/75

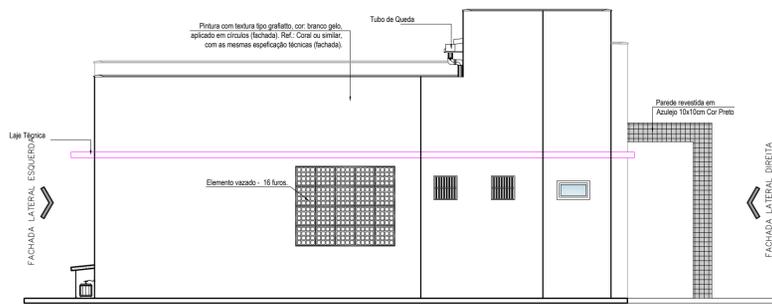


FACHADA POSTERIOR
escala: 1/75

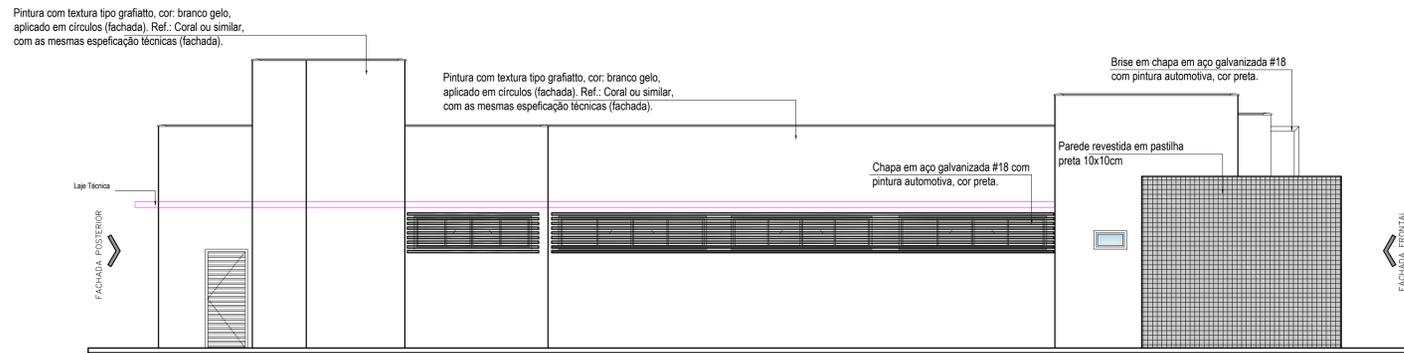

FACHADA LATERAL DIREITA
escala: 1/75

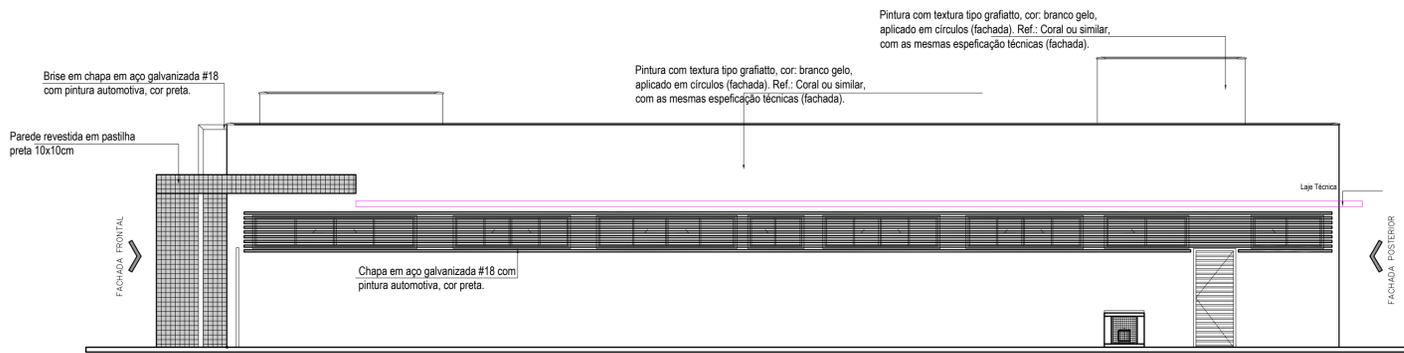

FACHADA LATERAL ESQUERDA
escala: 1/75

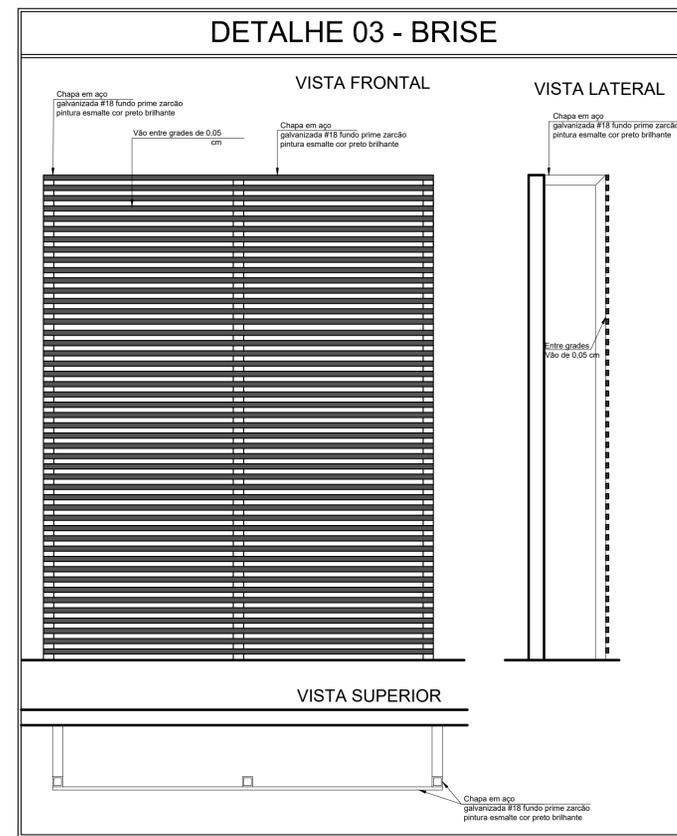

DET. - BRISE
escala: 1/50

APROVAÇÃO:

ARQUITETURA

Endereço: APM-02 - Área Pública Municipal - Praça no Setor Residencial Vieira, entre a Rua do Ipê, Rua João Afonso Sobrinho, Rua Luiz Alves de Carvalho, e Rua Altamiro Alves de Carvalho - Trindade - GO
Coordenadas: 16° 38' 49" S / 49° 28' 05" W - Frente Esq.
16° 38' 49" S / 49° 28' 04" W - Frente Dir.
16° 38' 51" S / 49° 28' 05" W - Fundo Esq.
16° 38' 51" S / 49° 28' 04" W - Fundo Dir.

DEAM- Delegacia Especializada no Atendimento à Mulher- Trindade - GO
EDIFICAÇÃO INSTITUCIONAL
TÉRREO

Tomador 01 - Proprietário: *[Signature]*
ESTADO DE GOIÁS - CNPJ 301.409.580/0001-38

Tomador 02: *[Signature]*
POLICIA CIVIL - GO - CNPJ 37014.123/0001 - 91

Autor do Projeto: *[Signature]*
ENG. CIVIL - JÉSSICA CRISTINA DE BRITO CASTRO 1019216964/D-GO
N.º ART 1020220125910

Responsável Técnico: _____

LOGOMARCA:	DESCRIÇÃO DOS PAVIMENTOS:	ÁREA DO TERRENO ORIGINAL:	FOLHA:
	TÉRREO	4.000,00m ²	3/4
	CONTEÚDO:	ÁREA TOTAL DA CONSTRUÇÃO:	
	QUADRO DE ÁREAS	255,40m ²	
	LEGENDA PAGINAÇÃO	ÁREA PAVIMENTADA:	
	FACHADA FRONTAL	321,63m ²	
	FACHADA POSTERIOR	ÁREA PERMEÁVEL:	
	FACHADA LATERAL ESQUERDA	1308,03m ²	DATA:
	FACHADA LATERAL DIREITA	MODELO CONTROLADO CAPTAÇÃO ÁGUA PLUVIAL:	MARÇO / 2022
	CORTE AA	2 caixas - 5,84 m ³	DESENHO:
	CORTE BB	ARQUIVO:	VANESSA XAVIER
	DETALHAMENTO BRISE	ARQ_DEAM_Trindade_908_03_03_22.dwg	