



Corte C-C
escala 1:50

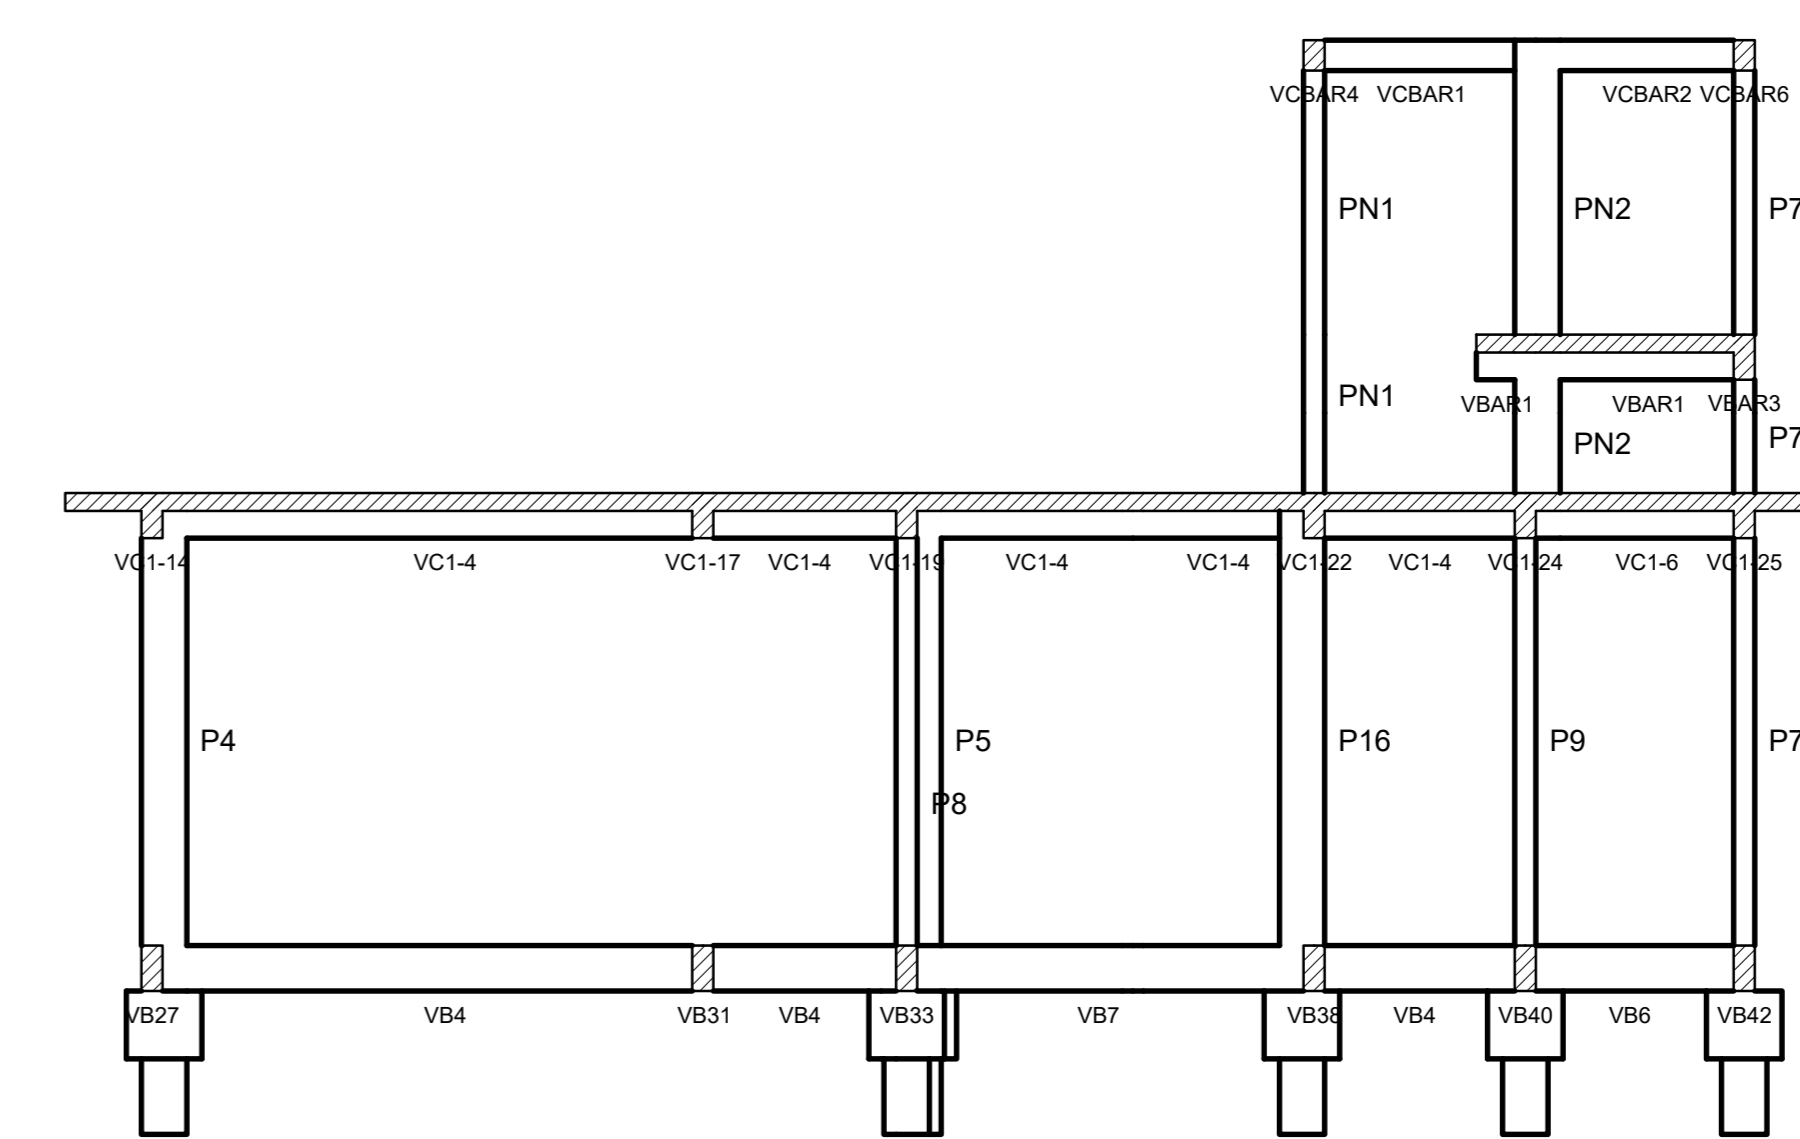

Corte A-A
escala 1:50



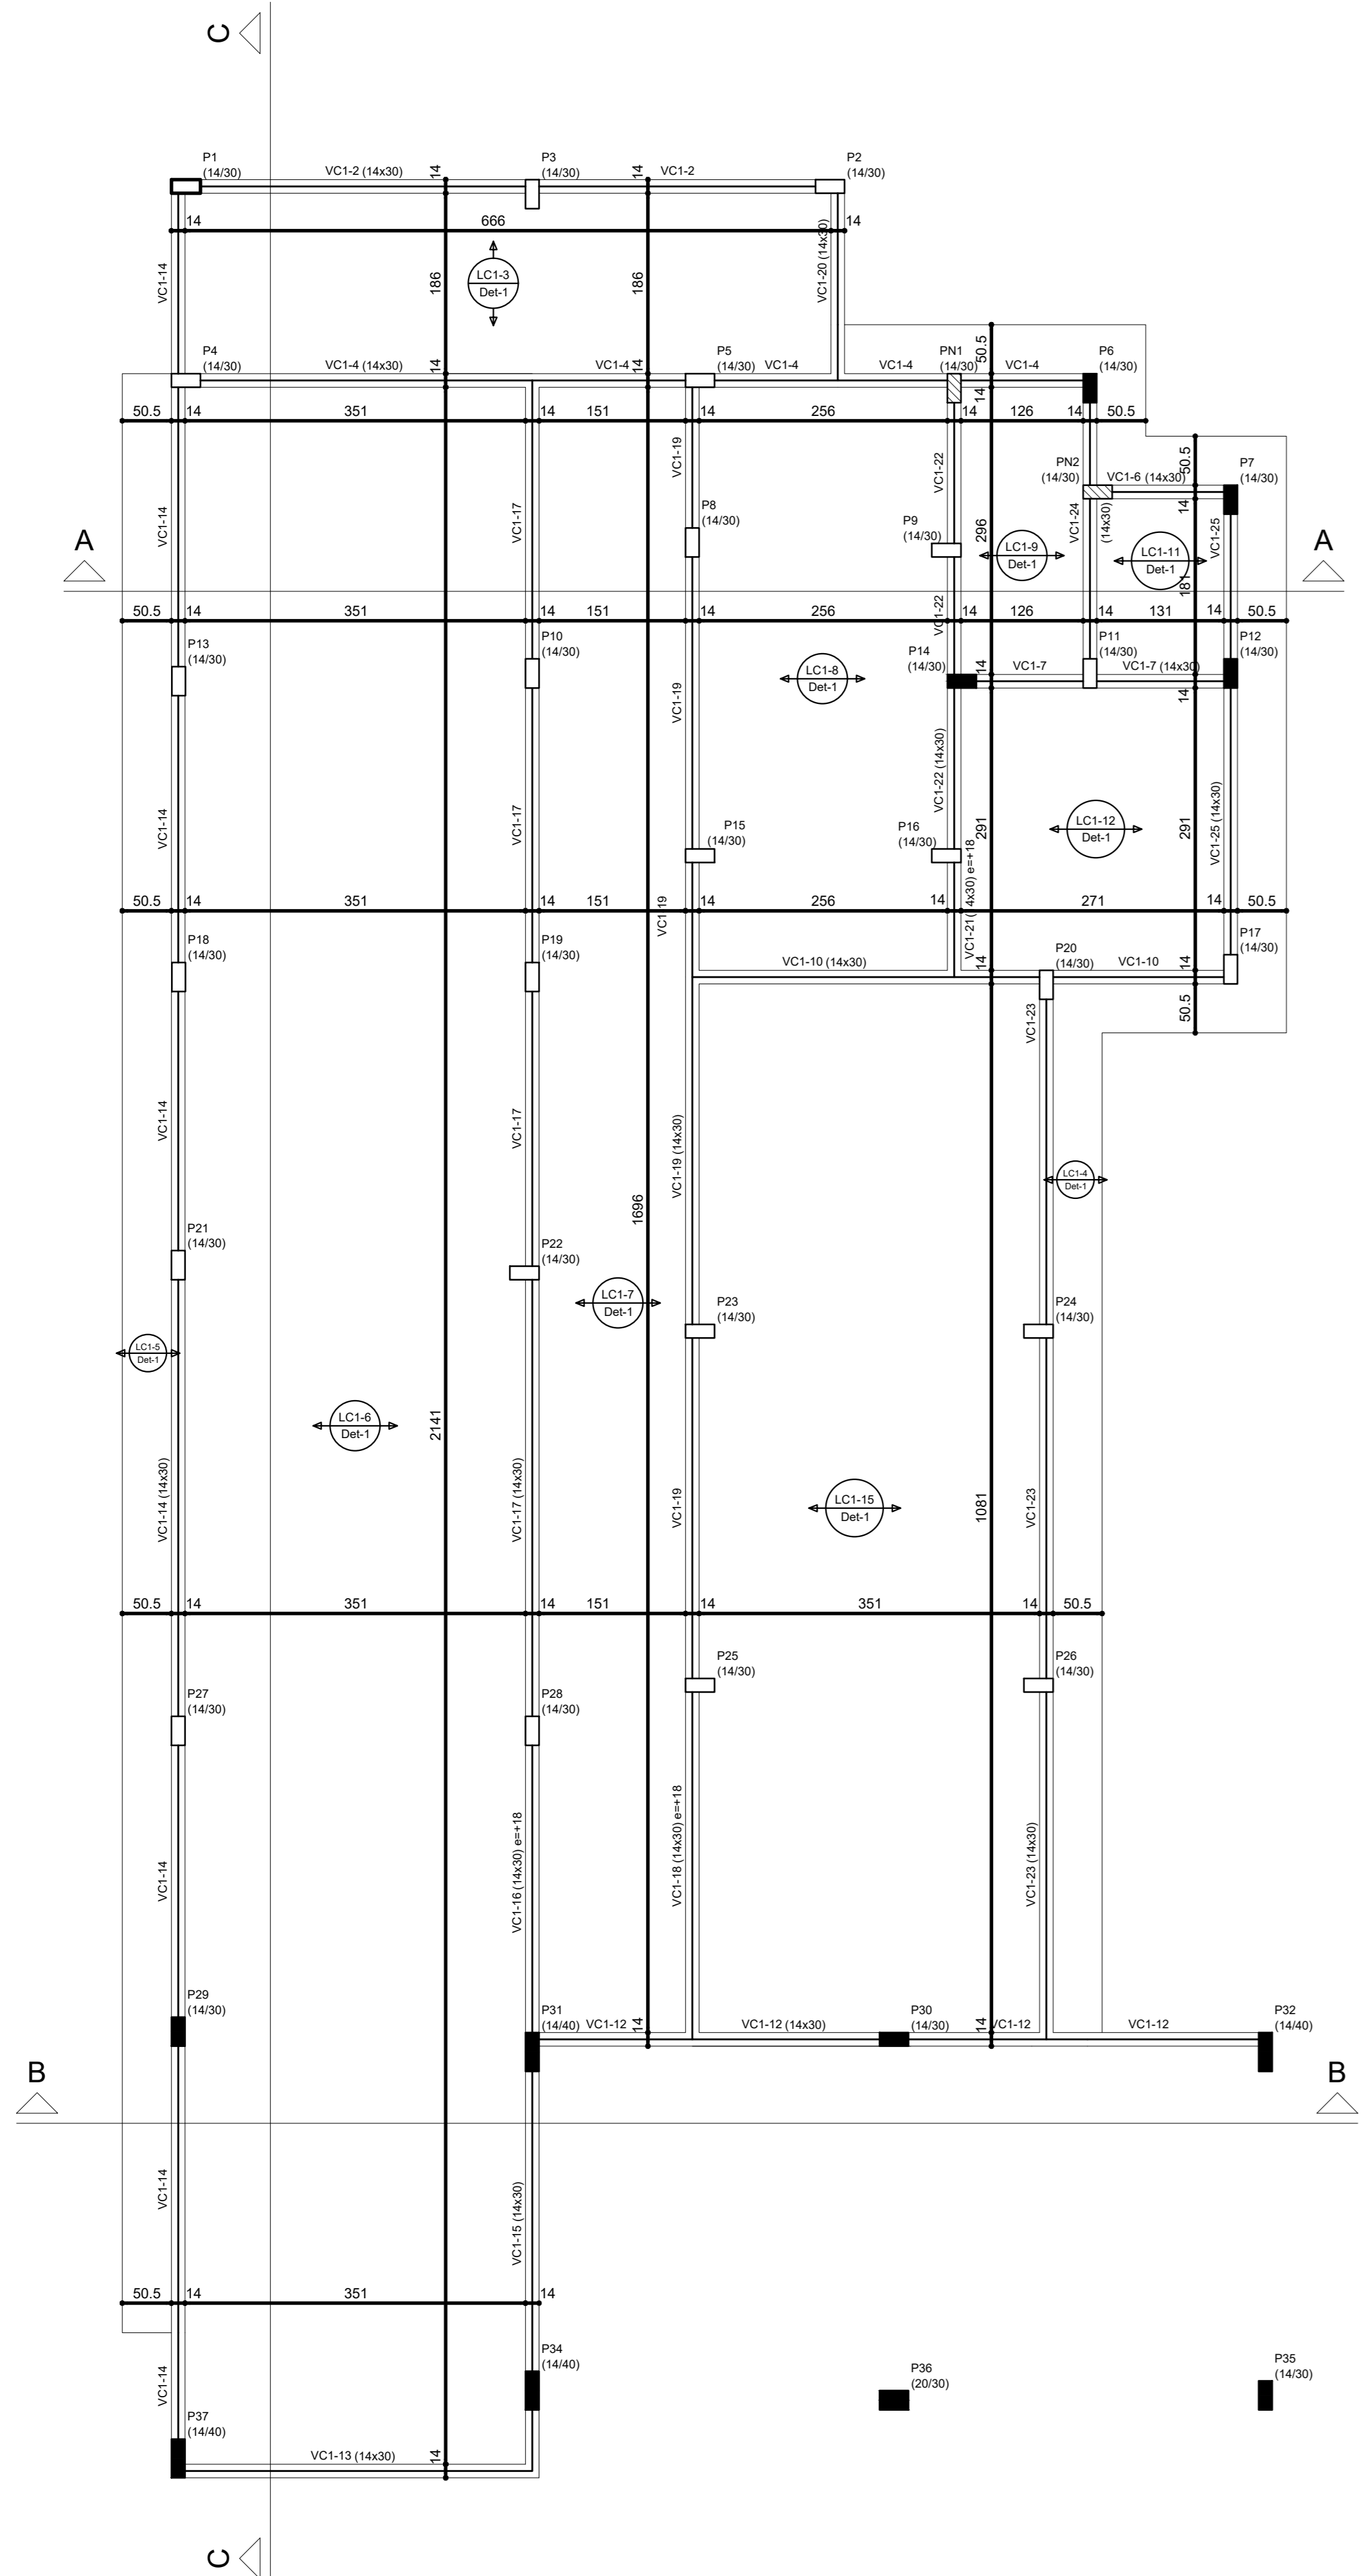


Nome	Tip	Alarg (cm)	Relevo (cm)	Nivel (cm)	Subscreva (kg/m²)
VC1-1	Treçada 10	12	0	307	189
VC1-2	Treçada 10	12	0	307	189
Blocos de enchimento				
Detalhe	Tip	Nome	Dimensões (cm)	Quantidade
		EPS Unidirecional	88x50x25	3
			8	30
			120	331

Nome	Tip	Alarg (cm)	Relevo (cm)	Nivel (cm)	Subscreva (kg/m²)
LC1-3	Treçada 10	12	0	307	189
LC1-4	Treçada 10	12	0	307	189
LC1-5	Treçada 10	12	0	307	189
LC1-6	Treçada 10	12	0	307	189
LC1-7	Treçada 10	12	0	307	189
LC1-8	Treçada 10	12	0	307	189
LC1-9	Treçada 10	12	0	307	189
LC1-10	Treçada 10	12	0	307	189
LC1-11	Treçada 10	12	0	307	189
LC1-12	Treçada 10	12	0	307	189
LC1-13	Treçada 10	12	0	307	189
LC1-14	Treçada 10	12	0	307	189
LC1-15	Treçada 10	12	0	307	189

Características das materiais				
Tip	Características	Tip	Adaptado	Nota
100	21.000	20		5.00

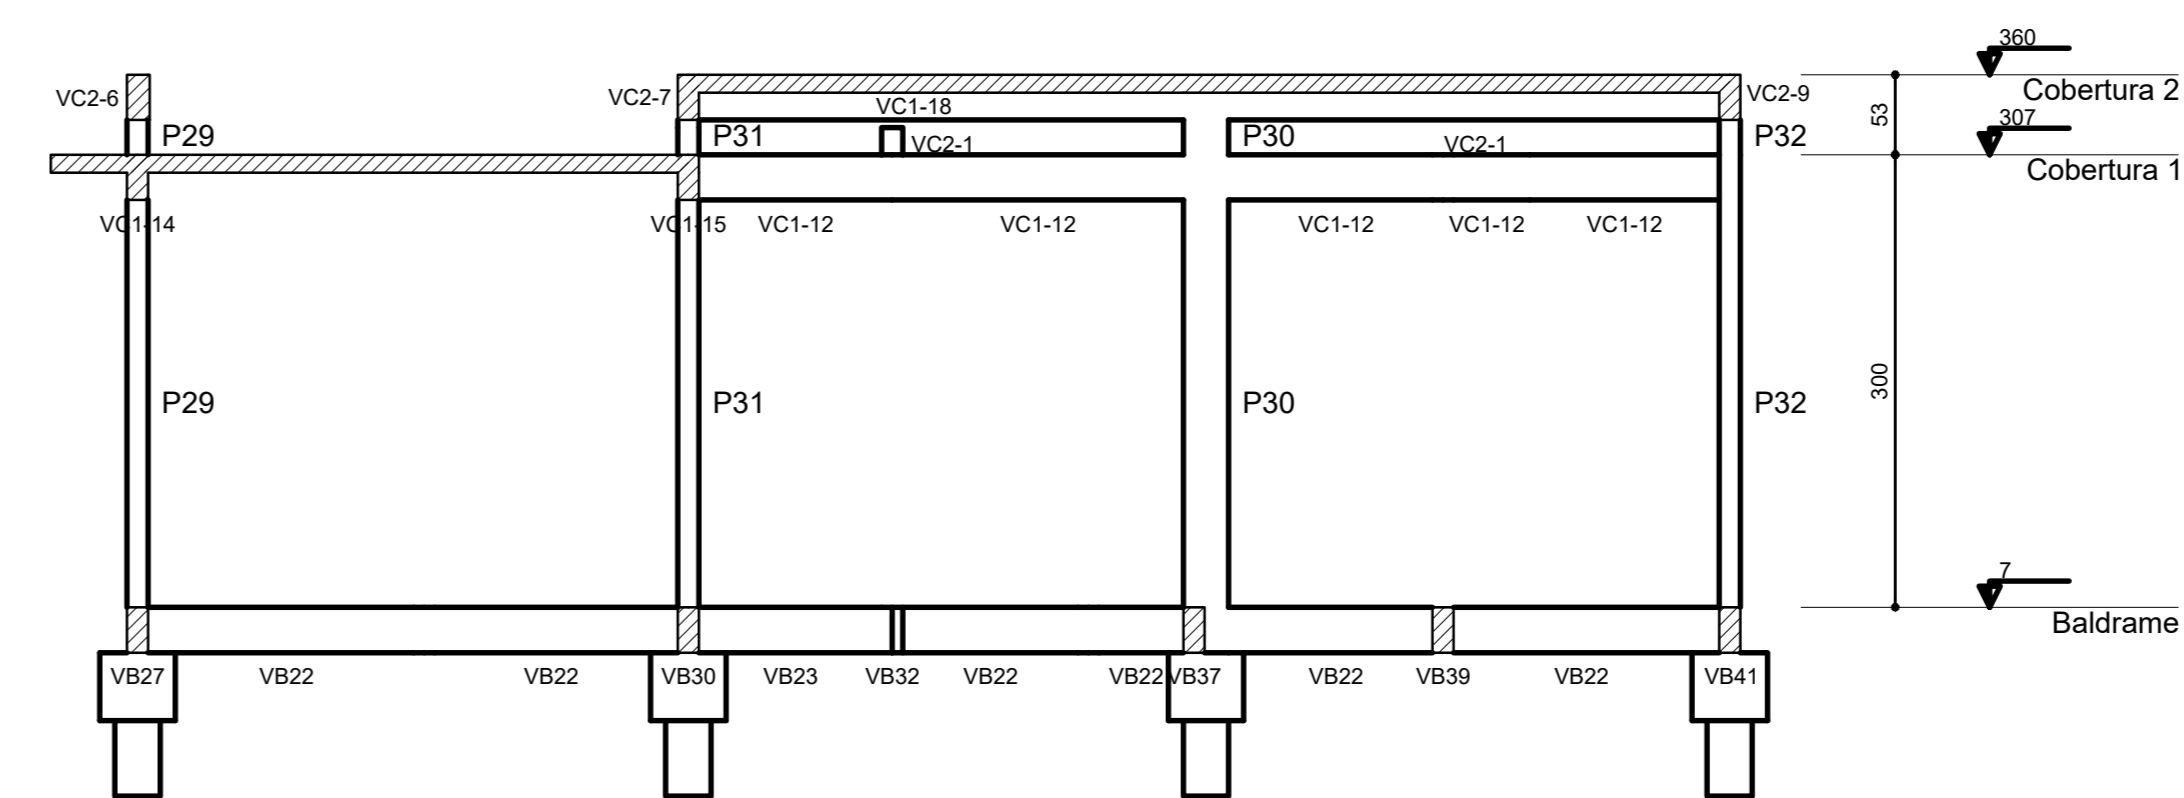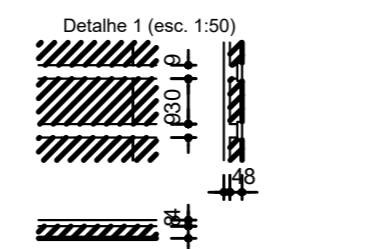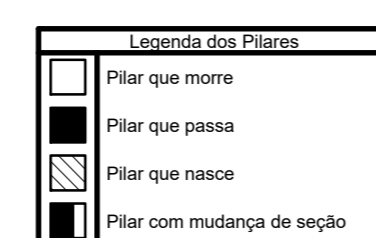

Corte B-B
escala 1:50

Forma do pavimento Cobertura 1 (Nível 307)
escala 1:50

APROVAÇÃO:

PROCESSO Nº _____
PREFEITURA DE TRACASSEMI
SECRETARIA MUNICIPAL DE DESENVOLVIMENTO URBANO, URBANÍSTICA, DEPLANEJAMENTO E APROVAÇÃO DE PROJETOS
DIRETORIA DE ANÁLISE E APROVAÇÃO DE PROJETOS
APROVADO
EM _____

PROJETO ESTRUTURAL

Endereço: APM-02 - Área Pública Municipal - Praça no Setor Residencial Vieira, entre a Rua do Ipa, Rua João Afonso Sobrinho, Rua Luiz Alves de Carvalho, e Rua Altamiro Alves de Carvalho - Trindade - GO
Coordenadas: 16° 38' 53" S / 49° 28' 53,3" W - Frente Estq.
16° 38' 53" S / 49° 28' 52,7" W - Frente Deq.
16° 38' 50" S / 49° 28' 50,8" W - Fundo Estq.
16° 38' 50,8" S / 49° 28' 52,7" W - Fundo Deq.

DEAM - Delegacia Especializada de Atendimento ao Morador - Trindade - GO

Tomador 01 - Proprietário: ESTADO DE GOIÁS - CNPJ 301409080000138

Tomador 02: POLÍCIA CIVIL - GO | CNPJ 3710141230001-91

Autor do Projeto: ENG. CIVIL - Jessa Cristiane de Paes Castro CREAL 1019219664D - GO
RGT: 16/09/2019

Responsável Técnico: _____

DESCRIÇÃO DOS PAVIMENTOS		TERREIRO	
CORTILHO	ÁREA DO TERREIRO ORIGINAL: 230,0m²	ÁREA TOTAL DA CONSTRUÇÃO: 34,0m²	FOUR: 9/12
FORMA DO PAVIMENTO COBERTURA 1	FORMA DO PAVIMENTO COBERTURA 2	FORMA DO PAVIMENTO COBERTURA 3	FORMA DO PAVIMENTO COBERTURA 4
FORMA DO PAVIMENTO COBERTURA 5	FORMA DO PAVIMENTO COBERTURA 6	FORMA DO PAVIMENTO COBERTURA 7	FORMA DO PAVIMENTO COBERTURA 8
FORMA DO PAVIMENTO COBERTURA 9	FORMA DO PAVIMENTO COBERTURA 10	FORMA DO PAVIMENTO COBERTURA 11	FORMA DO PAVIMENTO COBERTURA 12
FORMA DO PAVIMENTO COBERTURA 13	FORMA DO PAVIMENTO COBERTURA 14	FORMA DO PAVIMENTO COBERTURA 15	FORMA DO PAVIMENTO COBERTURA 16
FORMA DO PAVIMENTO COBERTURA 17	FORMA DO PAVIMENTO COBERTURA 18	FORMA DO PAVIMENTO COBERTURA 19	FORMA DO PAVIMENTO COBERTURA 20
FORMA DO PAVIMENTO COBERTURA 21	FORMA DO PAVIMENTO COBERTURA 22	FORMA DO PAVIMENTO COBERTURA 23	FORMA DO PAVIMENTO COBERTURA 24
FORMA DO PAVIMENTO COBERTURA 25	FORMA DO PAVIMENTO COBERTURA 26	FORMA DO PAVIMENTO COBERTURA 27	FORMA DO PAVIMENTO COBERTURA 28
FORMA DO PAVIMENTO COBERTURA 29	FORMA DO PAVIMENTO COBERTURA 30	FORMA DO PAVIMENTO COBERTURA 31	FORMA DO PAVIMENTO COBERTURA 32
FORMA DO PAVIMENTO COBERTURA 33	FORMA DO PAVIMENTO COBERTURA 34	FORMA DO PAVIMENTO COBERTURA 35	FORMA DO PAVIMENTO COBERTURA 36
FORMA DO PAVIMENTO COBERTURA 37	FORMA DO PAVIMENTO COBERTURA 38	FORMA DO PAVIMENTO COBERTURA 39	FORMA DO PAVIMENTO COBERTURA 40
FORMA DO PAVIMENTO COBERTURA 41	FORMA DO PAVIMENTO COBERTURA 42	FORMA DO PAVIMENTO COBERTURA 43	FORMA DO PAVIMENTO COBERTURA 44
DESIGNADO: QUESTAVO BARBOSA