



PLANTA PAVIMENTO SUPERIOR - EXISTENTE
ESC.: 1/100

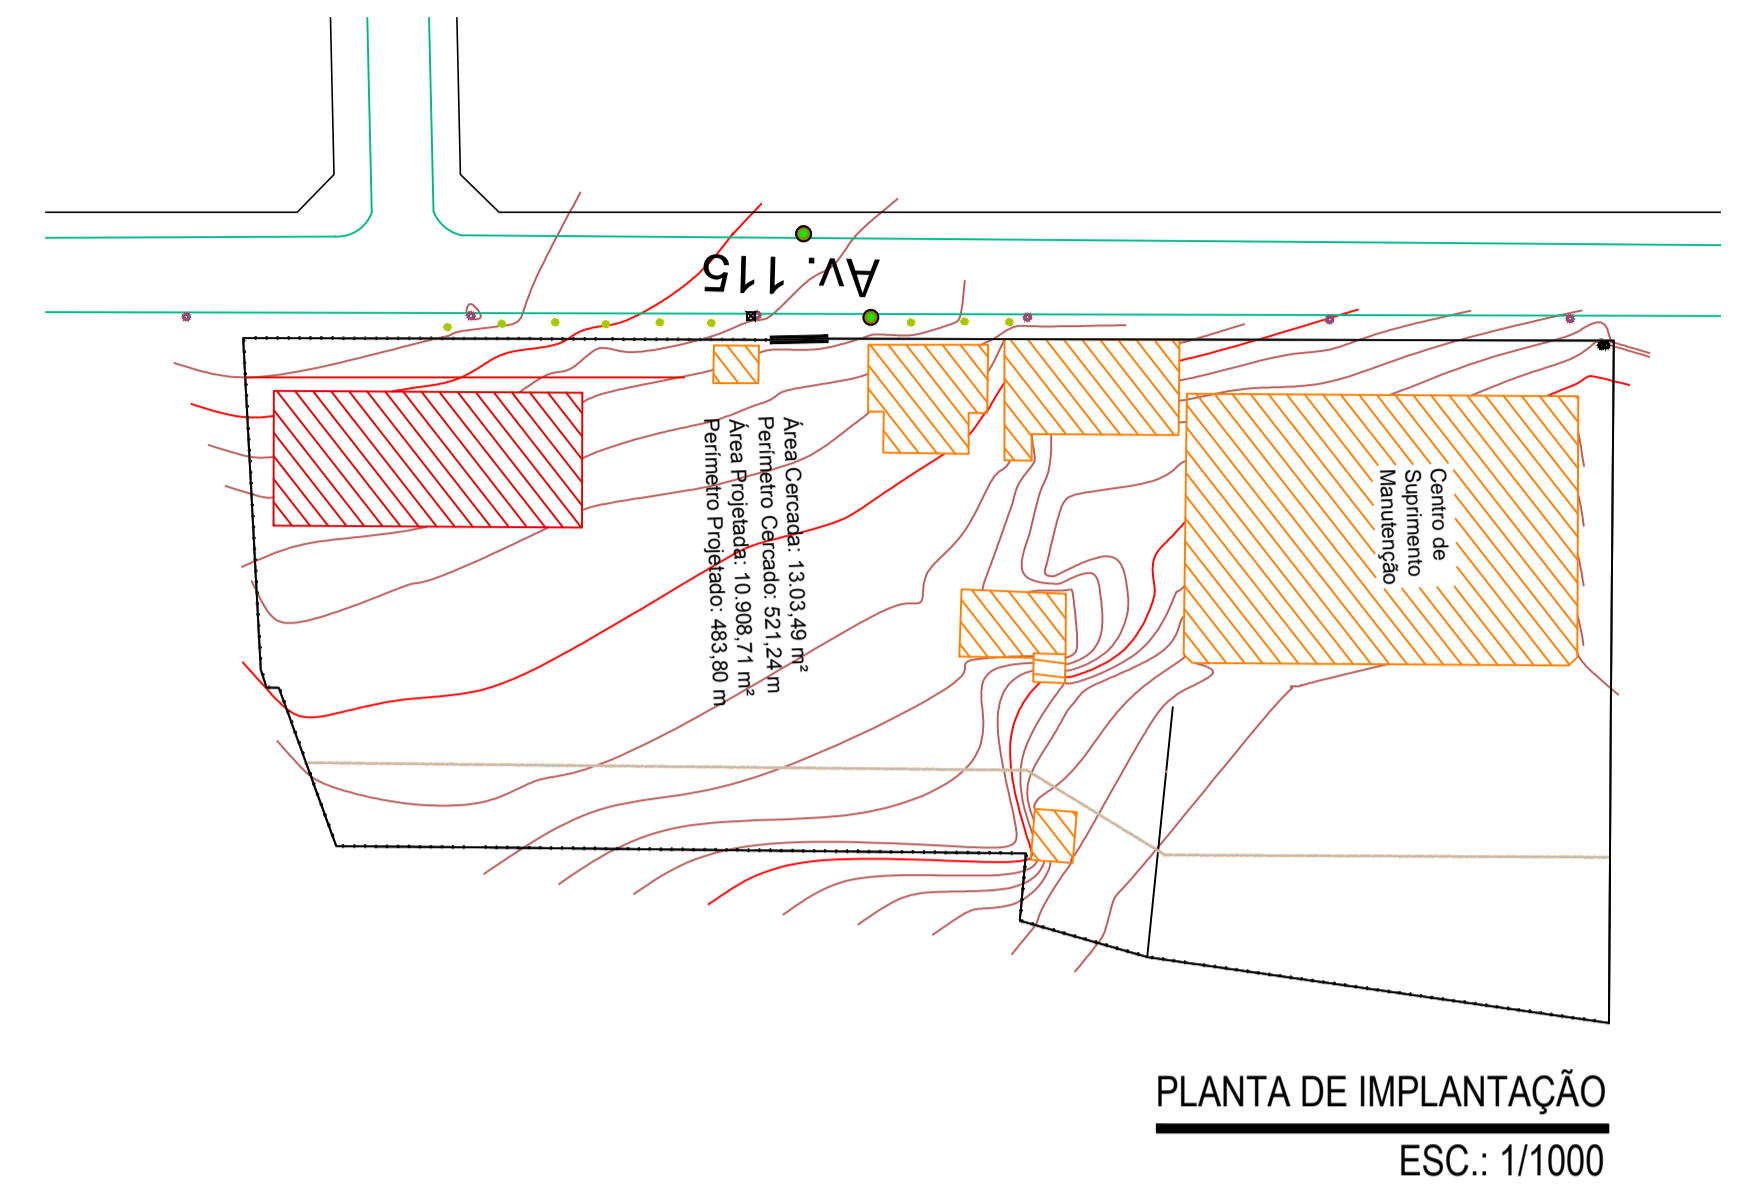

PLANTA DE IMPLANTAÇÃO
ESC.: 1/1000

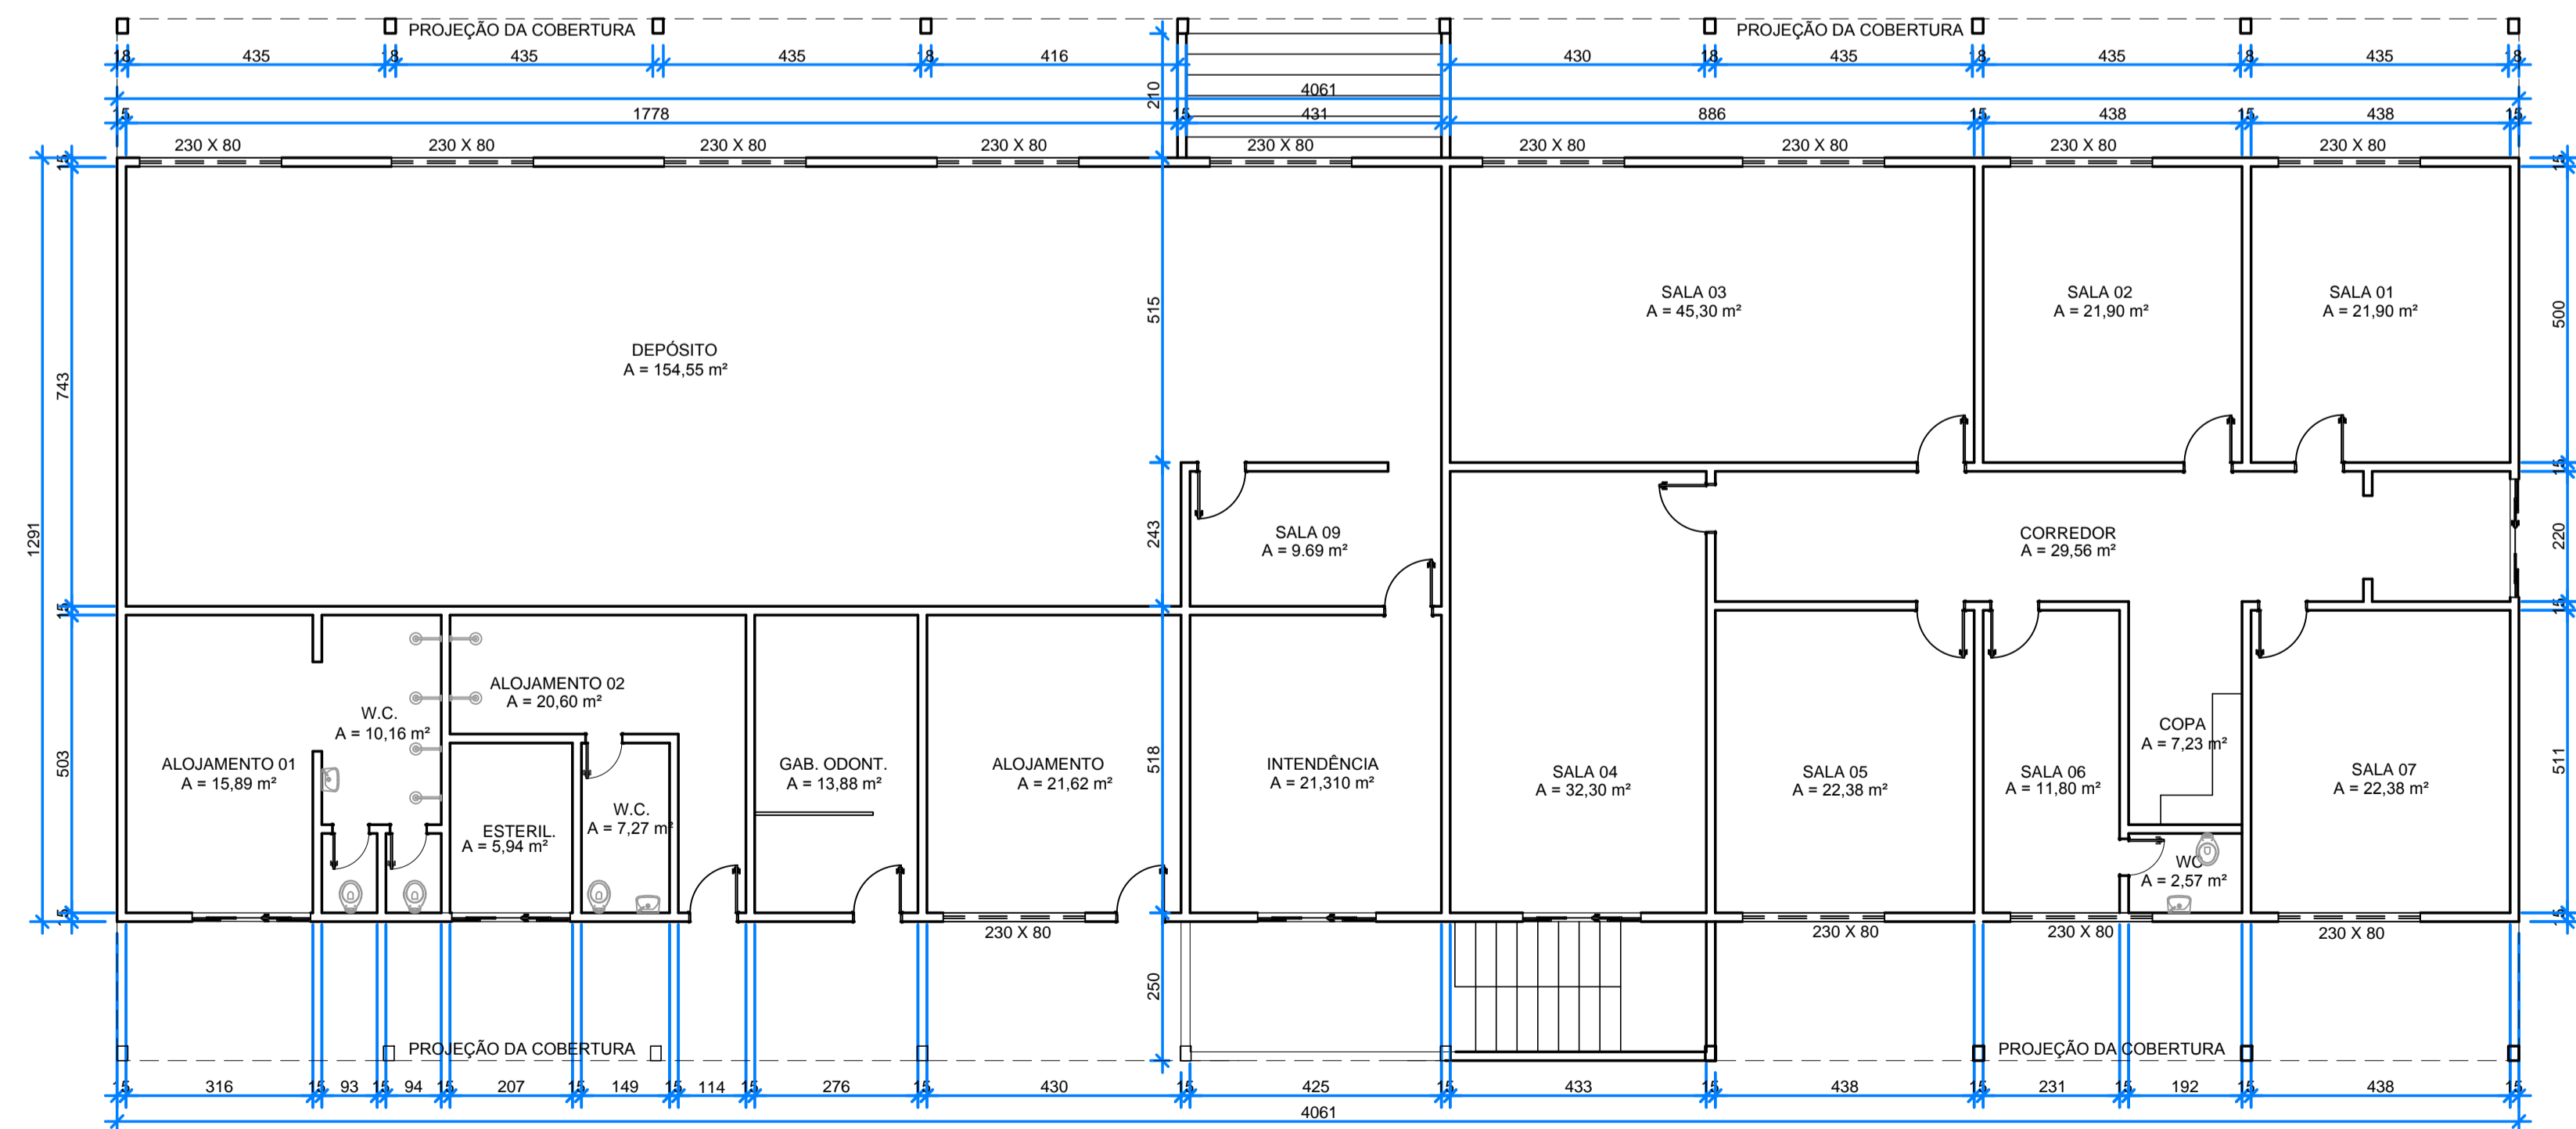

PLANTA PAVIMENTO TÉRREO - EXISTENTE
ESC.: 1/100

2			
1	Enviado para Obra	MAI/21	
Nº	Modificações	Data	Visto

ZIAD ESPER

PROJETOS ESTRUTURAIS

Av T-7 esq. c/ Castelo Branco, Cd. R34, Lt. 01-E, Sala 807, Setor Oeste
Edifício Lourenço Office, Goiânia-GO - Fone: (0xx62) 3285-2100/8598-0548
site: www.ziadesper.eng.br e-mail: ziad@ziadesper.eng.br
Instagram: ziadesper1

PROJETO ARQUITETÔNICO

R.115, 4 - St. Sul,
Goiânia - GO

PROPRIETÁRIO: Polícia Militar do Estado de Goiás

AUTOR: ZIAD JOSEPH ESPER - CREA 8797/D-GO

PROJETO Nº: 01/21

DATA: MAI/21

ESCALA: INDICADA

FOLHA: 1/4

CONTEÚDO:
- PLANTAS DO ED. PRINCIPAL EXISTENTE
- PLANTA DE IMPLANTAÇÃO

ÁREA DE CONSTRUÇÃO:

OS DIREITOS AUTORAIS DESTA PROJETO PERTENCEM AOS ENGENHEIROS ACIMA CITADOS
E PROIBIDA A SUA REPRODUÇÃO, MODIFICAÇÃO E/OU ALTERAÇÃO. LEI. 5968 ART 25