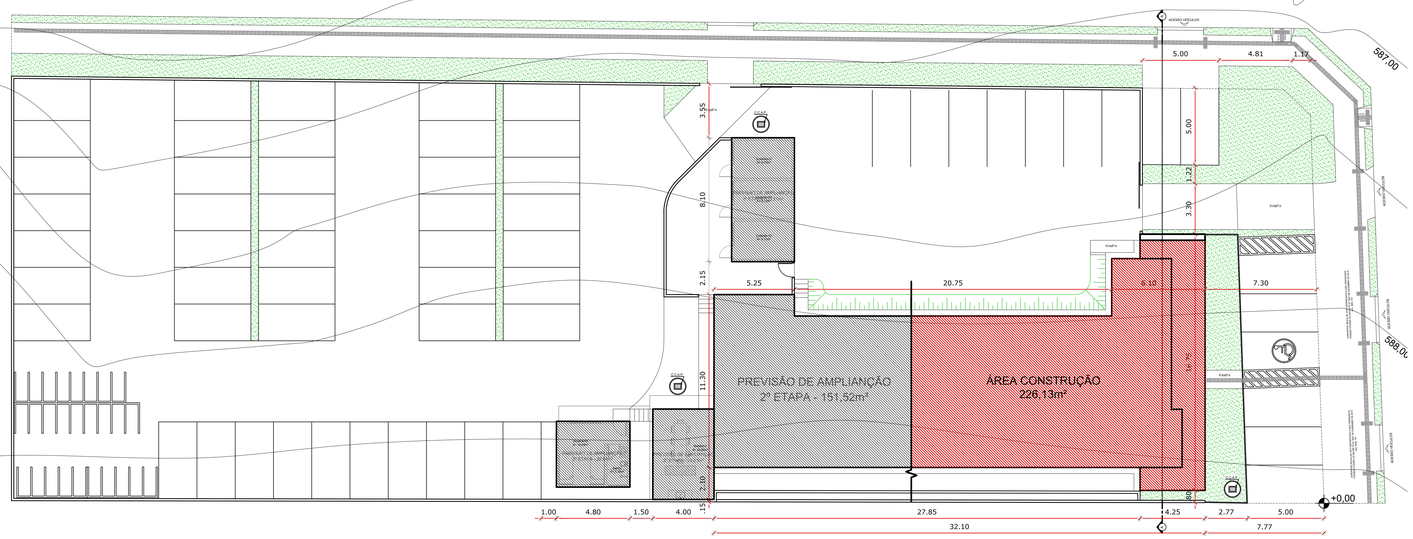

IMPLANTAÇÃO
escala: 1/200

QUADRO DE JANELAS DELEGACIA						
JANELAS	LARGURA	ALTURA	PEITORIL	TIPO ABERTURA	QUANT.	OBSERVAÇÃO
J1	60	70	210	CORREA ATELIAIS	01	ESQUADRIA ALUMÍNIO C/ VIDRO TEMPERADO (NICHO DP.Masc)
J2	120	70	210	CORREA ATELIAIS	06	ESQUADRIA ALUMÍNIO C/ VIDRO TEMPERADO (NICHO DP.Masc)
J3	200	70	210	CORREA ATELIAIS	04	ESQUADRIA ALUMÍNIO C/ VIDRO TEMPERADO (NICHO DP.Masc)
J4	250	70	210	CORREA ATELIAIS	03	ESQUADRIA ALUMÍNIO C/ VIDRO TEMPERADO (NICHO DP.Masc)
J5	200	100	110	CORREA ATELIAIS	00	ESQUADRIA ALUMÍNIO C/ VIDRO TEMPERADO (NICHO DP.Masc)
J6	300	70	210	CORREA ATELIAIS	03	ESQUADRIA ALUMÍNIO C/ VIDRO TEMPERADO (NICHO DP.Masc)
J7	350	70	210	CORREA ATELIAIS	01	ESQUADRIA ALUMÍNIO C/ VIDRO TEMPERADO (NICHO DP.Masc)

QUADRO DE ABERTURAS DELEGACIA						
JANELAS	LARGURA	ALTURA	PEITORIL	TIPO ABERTURA	QUANT.	OBSERVAÇÃO
A1	160	100	115	FIXO	01	VIDRO FIXO 8mm ESPELHADO
A2	100	110	75	FIXO ATELIAIS	00	ESQUADRIA ALUMÍNIO C/ VIDRO TEMPERADO (NICHO DP.Masc)
A3	80	90	100	FIXO	00	VIDRO FIXO 8mm ESPELHADO
A4	70	30	209	BARRA FIXA	00	AÇO CA 25 5/8"
A5	200	30	209	BARRA FIXA	00	AÇO CA 25 5/8"
A6	145	120	100	FIXO	01	VIDRO FIXO 8mm ATuMÉ

QUADRO DE PORTAS					
PORTAS	LARGURA	ALTURA	TIPO ABERTURA	QUANT.	OBSERVAÇÃO
P1	60	210	abrir	06	PORTA DE ALUMÍNIO ANODIZADA + FOLHA
P2	70	210	abrir	02	PORTA DE MADEIRA LISA + FOLHA
P3	80	210	abrir	04	PORTA DE MADEIRA LISA COM VISOR + FOLHA
P4	90	210	abrir	04	PORTA DE MADEIRA LISA MEIA PORTA + FOLHA
P5	90	210	abrir	00	PORTA METÁLICA CHAPA LISA + FOLHA
P6	90	210	abrir	00	PORTA METÁLICA GRADEADA AÇO CA 25 5/8" + FOLHA
P7	90	210	abrir	03	PORTA DE MADEIRA LISA + FOLHA
P8	90	210	abrir	01	PORTA DE VIDRO 10mm + FOLHA
P9	100	210	abrir	00	PORTÃO METÁLICO HORIZONTAL (DE ACORDO COM DESIGN FRONTAL)
P10	100	250	abrir	02	PORTÃO METÁLICO (CONFORME DESIGN FRONTAL)
P11	300	250	CORRER	00	PORTÃO METÁLICO FECHADO + FOLHA (ESTACIONAMENTO)

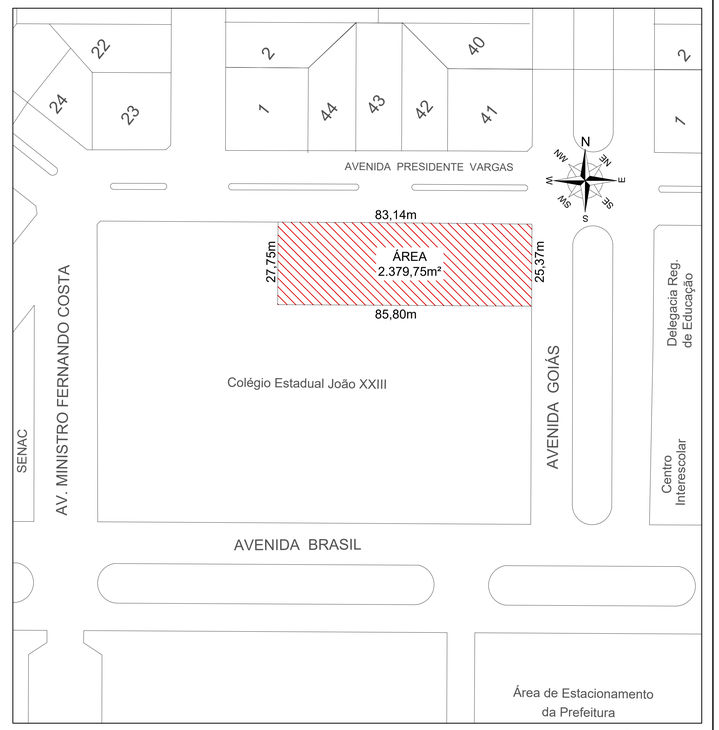

SITUAÇÃO
escala: 1/1000

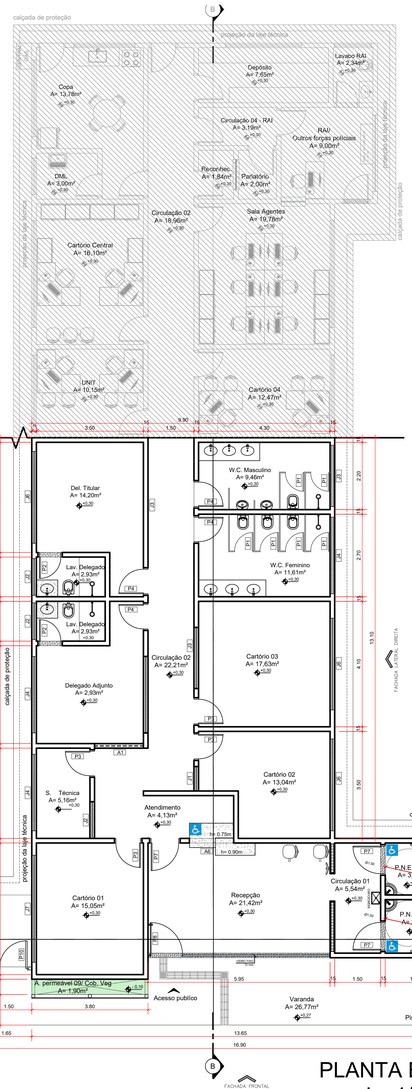

PLANTA BAIXA
escala: 1/100

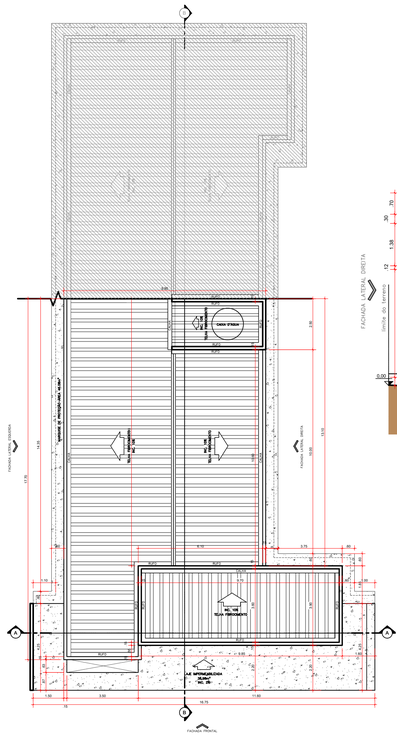

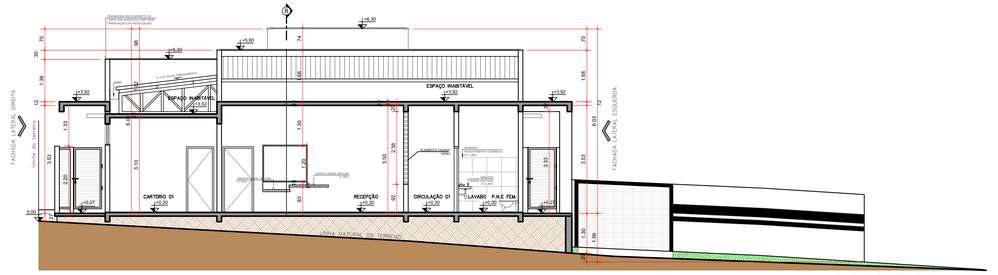

CORTE AA
escala: 1/100

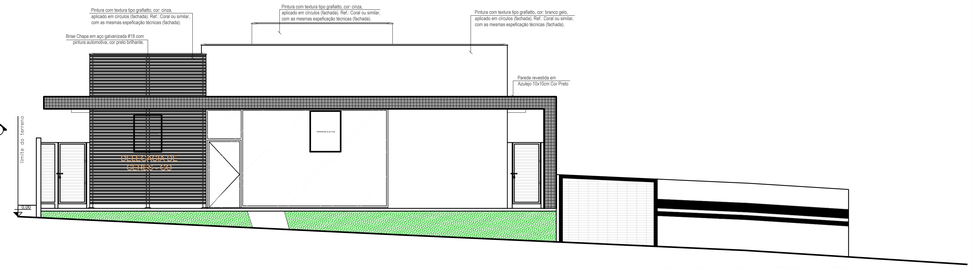

FACHADA FRONTAL
escala: 1/100

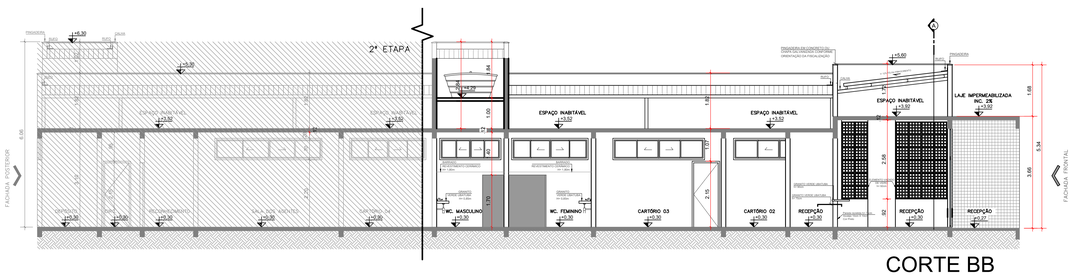

CORTE BB
escala: 1/100

APROVAÇÃO:

ESTADO DE GOIÁS
CORPO DE BOMBEIROS MILITAR
PROCESSO N.º.....

1. ( ) Aprovação incial de projeto;
2. ( ) Substituição de Projeto. Protocolo original nº .....
3. ( ) Com Parecer Técnico: n.º ...../..... .....
4. ( ) Projeto de Aceite*. Data de construção da edificação: .....

(*Somente para edificações comprovadamente construídas em data anterior a 10/03/2007, conforme NT-41)

PROCESSO ANALISADO E APROVADO DIGITALMENTE

A aprovação deste processo somente terá validade com a apresentação do respectivo Certificado de aprovação e qual será disponibilizado no sitio do Corpo de Bombeiros Militar do Estado de Goiás - CBMGO (www.bombeiros.go.gov.br).

As informações relativas a este processo e a autenticidade de sua aprovação poderão ser consultados no sitio do CBMGO, de acordo com os dados e orientações constantes no Certificado de Aprovação.

PROJETO COMBATE INCÊNDIO E PÂNICO

Endereço: Avenida Goiás c/ Avenida Brasil, Nº 543, - Centro, Ceres - GO
COORDENADAS GEOGRÁFICAS: 15°18'31.2"S 49°36'12.4"W

10ª DELEGACIA DE POLICIA DE CERES
DELEGACIA DE POLÍCIA CIVIL
DELEGACIA MUNICIPAL
GRUPO DE REPRESSÃO A NARCÓTICOS DE CERES

EDIFICAÇÃO INSTITUCIONAL
TÉRREO

Proprietário
Alexandre Pinto Lourenço
Delegado Geral
DIRETORIA GERAL DA POLÍCIA CIVIL - GO
CNPJ 37014 123 0001 91

Autor do Projeto
Alexandre Cardoso Camapum
Engenheiro Civil
CREA 1014599342 D-GO
ENG.CIVIL ALEXANDRE CARDOSO CAMAPUM
CREA: 1014599342D-GO

Responsável Técnico
Alexandre Cardoso Camapum
Engenheiro Civil
CREA 1014599342 D-GO
ENG.CIVIL ALEXANDRE CARDOSO CAMAPUM
CREA: 1014599342D-GO
ART 1020210133411

POLÍCIA CIVIL GO

DESCRIÇÃO DOS PAVIMENTOS:
TÉRREO

CONTEÚDO:
PLANTA BAIXA
DETALHE DE SINALIZAÇÃO EXTINTORES
NOTAS SOBRE CENTRAL DE GLP
DETALHE DEPÓSITO GLP
LEGENDA DE SINALIZAÇÃO / NOTAS
LEGENDA DE SIMBOLOS
QUADRO RESUMO DAS INSTALAÇÕES
QUADRO DE ÁREAS
DETALHE INSTALAÇÃO DA SINALIZAÇÃO

EDIFICAÇÃO COM ALTURA: 6,06m

ÁREA DO TERRENO ORIGINAL: 2.379,75m²
ÁREA TOTAL DA CONSTRUÇÃO: 362,03m²
ÁREA PAVIMENTADA: 2.135,18m²
INDICE CONTROLE CAPTAÇÃO AGUA PLUVAL: 21,42m³
ÁREA PERMEÁVEL: 244,57m²
ARQUIVO: BOM_DP_CERES_R00.dwg

FOLHA: 2/2
DATA: JANEIRO/ 2021
DESENHO: MARCOS ARAÚJO