


Lista de Materiais

Quantidade	Descrição
Accessórios Cabeamento - Híbrido	
1	Switch (10/100/1000Base T - 1000Base SX)Mbps
1	6 portas RJ45 + 2 portas SC
Accessórios Cabeamento - Metálico	
1	Bloco conexão
1	110 IDC - 100 pares
16	Plugue
1	110 IDC - 4 pares
Accessórios Cabeamento - Rack	
1	Bandeja fixação frontal
1	1U
1	Rack aberto 19"
1	Anel organizador de cabos
1	Bandeja deslizante perfurada
1	Guia de cabos simples
1	Guias de cabos vertical
1	Kit pés niveladores
Accessórios Cabeamento - Ótico	
Conector	
Cabeamento estruturado - metálico	
24,00	UTP-5e (24AWG)
4	4 pares
Cabeamento estruturado - óptico	
Cabo ótico - interna	
Eletroduto PVC flexível	
87,10	Eletroduto leve 3/4"
Rack	
1	Aberto padrão - 19"
1	16U
Accessórios p/ eletrodutos	
11	Caixa PVC 4x2"
11	Dispositivo Lógica - embutir
11	Placa 2x4
11	Tomada redonda RJ45
2	Caixa de passagem - embutir
2	Aço pintada (ref Lukbox) 400x400x150 mm
20,10	Eletroduto PVC flexível
20,10	Eletroduto leve 3/4"
Accessórios p/ eletrodutos	
4	Caixa PVC 4x2"
4	Caixa de passagem - embutir
2	Aço pintada (ref Brum) 300x300x120 mm
4	Dispositivo Lógica - embutir
4	Placa redonda 3x3"
4	Tomada retangular RJ45
35,50	Dispositivo TV/Som
35,50	Placa 2x4 tomada TV/SAT
35,50	Eletroduto PVC flexível
35,50	Eletroduto leve 3/4"
Accessórios p/ eletrodutos	
11	Caixa PVC 4x2"
11	Dispositivo Elétrico - embutido
11	Placa 2x4"
11	Placa p/ 1 função redonda
11	S/ placa
11	Tomada telefone redonda 4P
5,40	Eletroduto PVC flexível
5,40	Eletroduto leve 3/4"
Quadro p/ telefonia	
1	Caixa distribuição p/ telefonia N° 2 (A=20, L=20, P=12)cm

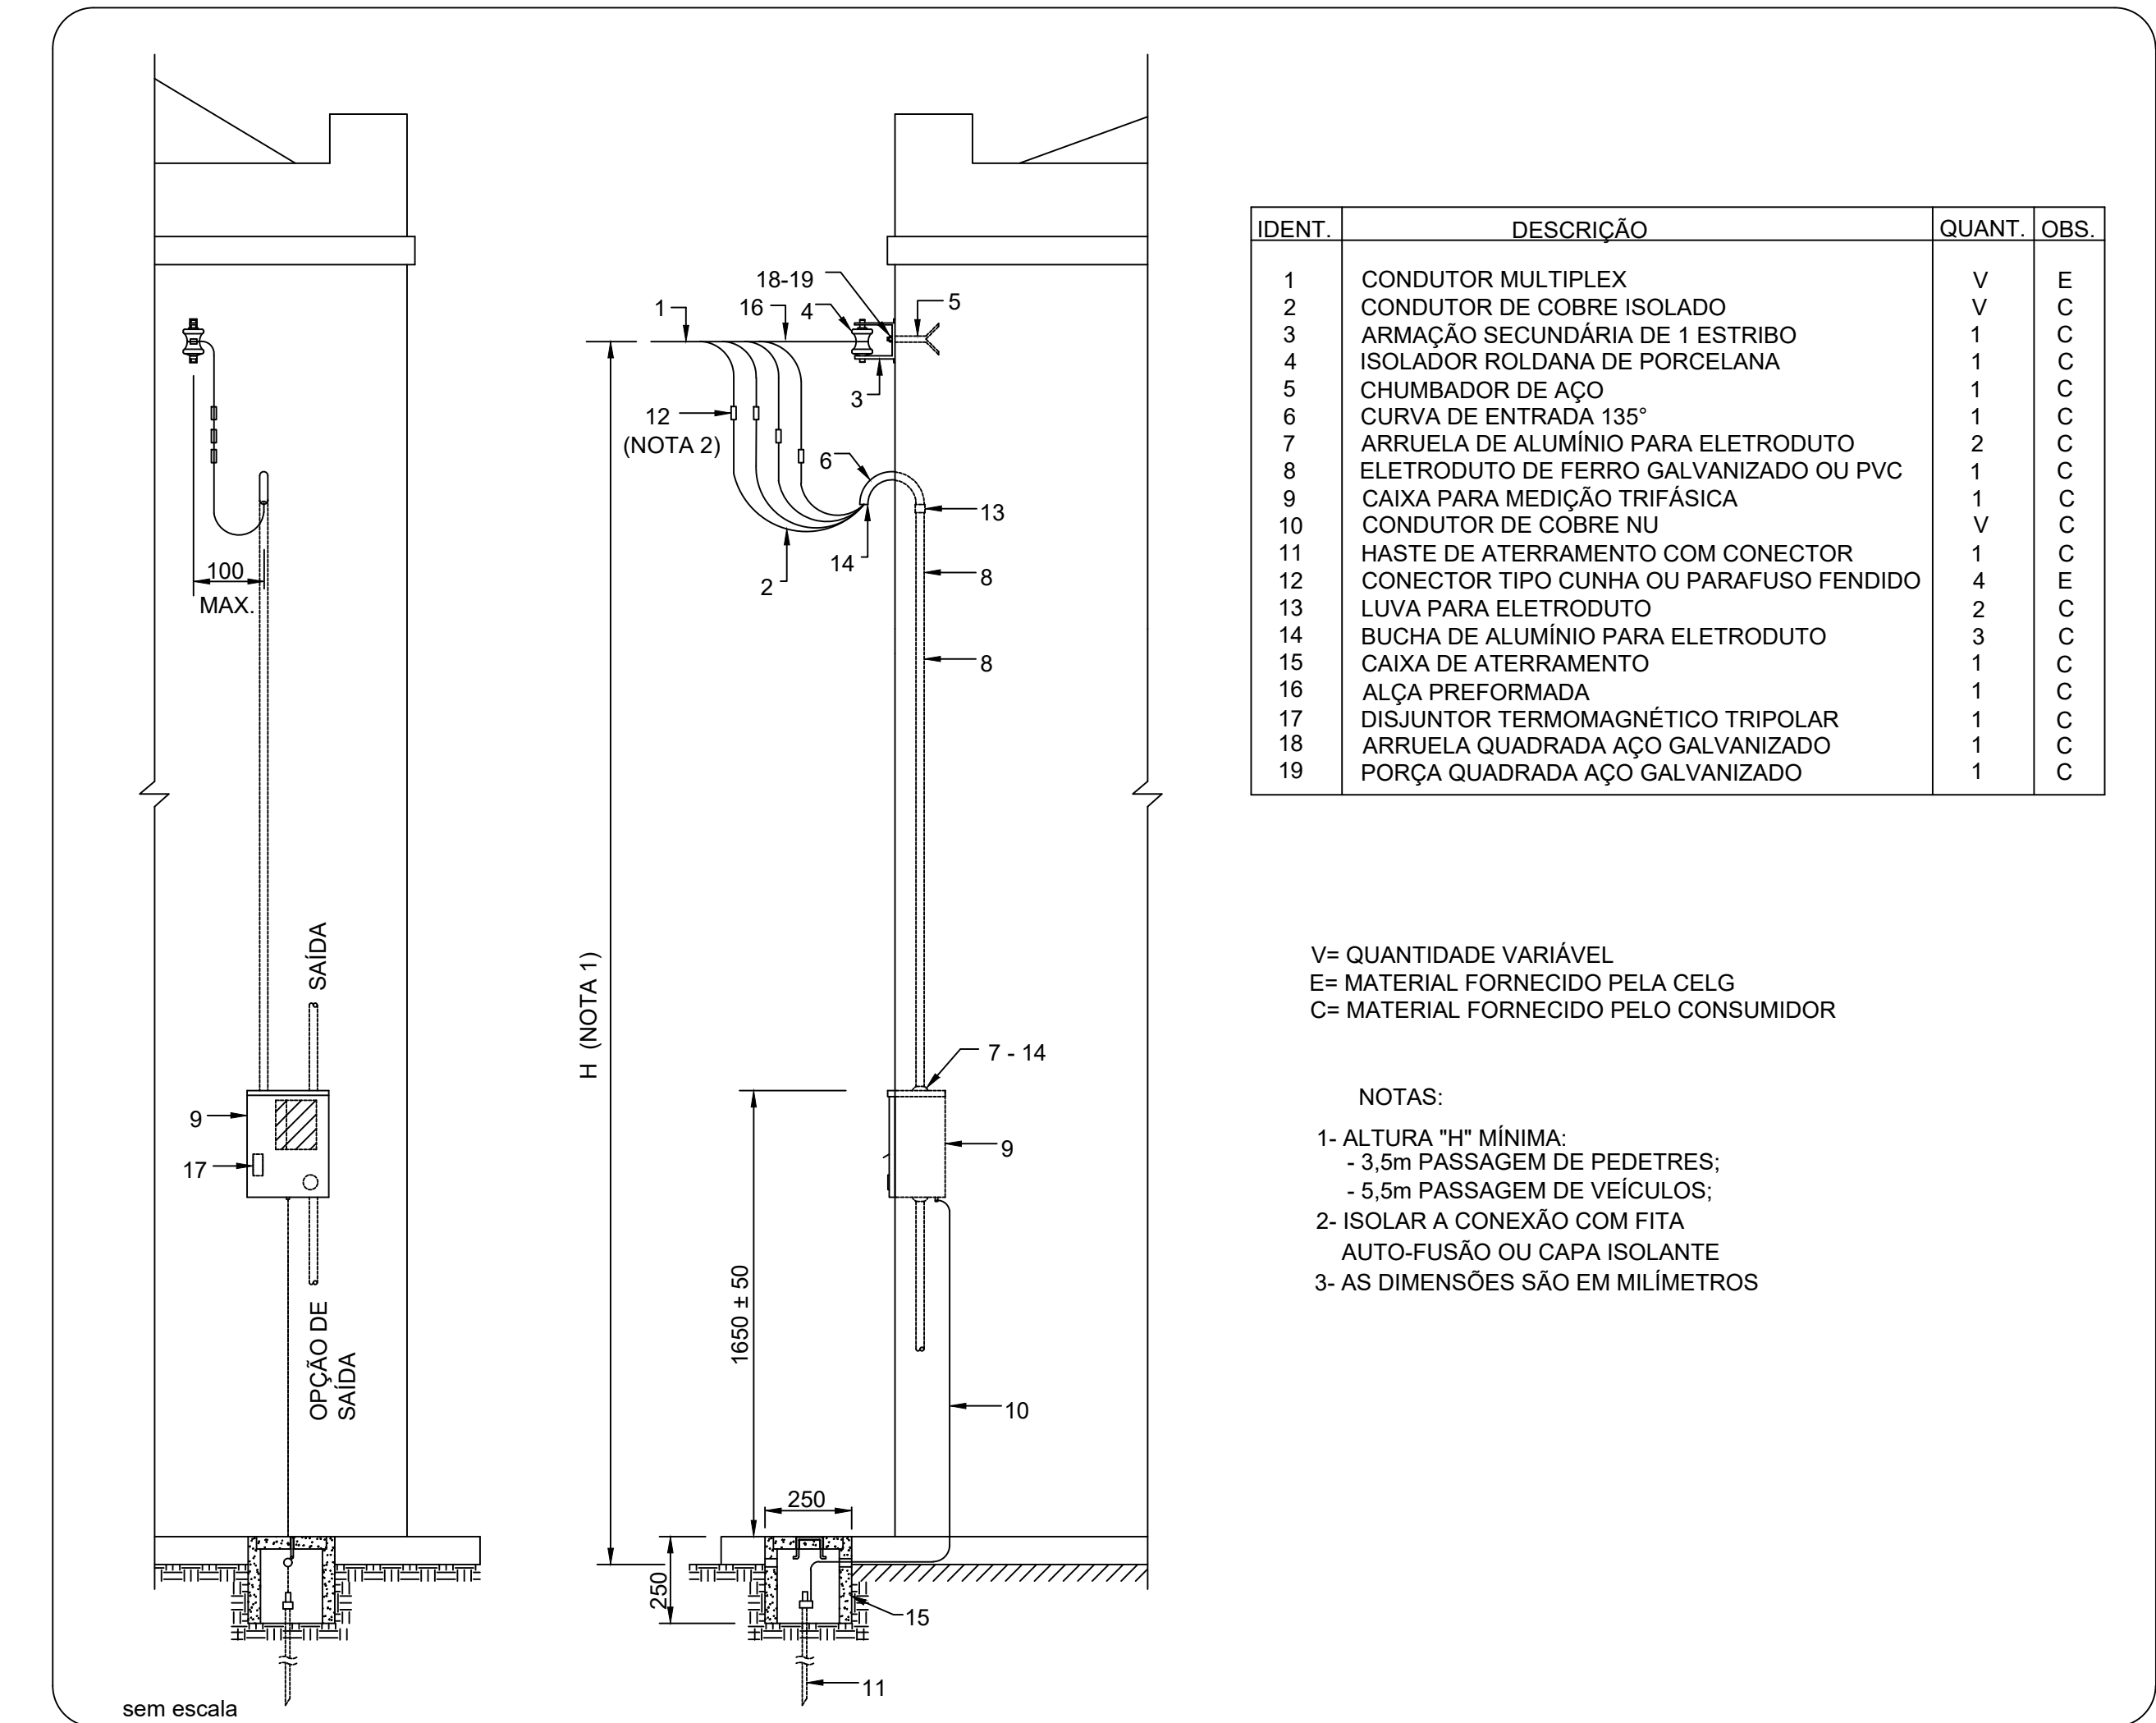

AÉREA EM PAREDE - MEDIÇÃO A 4 FIOS - CABO MULTIPLEX

Legenda

- Caixa de distribuição p/ telefonia
- Caixa de passagem de embutir na parede
- Caixa de passagem de embutir no piso
- Ponto de TV a 1,20m do piso
- Rack aberto com guias de cabo - 19"
- Tomada rede lógica a 0,30m do piso
- Tomada telefone 4P a 0,30m do piso

APROVAÇÃO:

CABEAMENTO ESTRUTURADO

Endereço: Avenida Goiás c/ Avenida Brasil, Nº 543, - Centro, Ceres - GO

10ª DELEGACIA DE POLÍCIA DE CERES
DELEGACIA DE POLÍCIA CIVIL
DELEGACIA MUNICIPAL
GRUPO DE REPRESSÃO A NARCÓTIICOS DE CERES
EDIFICAÇÃO INSTITUCIONAL
TERREO

Proprietário: *Alexandre Pinto Lourenço*
Delegado Geral

DIRETORIA GERAL DA POLÍCIA CIVIL - GO
Engenheiro Civil
CPF: 37014-123 0001-1-91

Autor do Projeto: *Alexandre Cardoso Camparum*
ENGR CIVIL ALEXANDRE CARDOSO CAMPARUM
CREA: 1014599342-GO

Responsável Técnico: *Alexandre Cardoso Camparum*
ENGR CIVIL ALEXANDRE CARDOSO CAMPARUM
CREA: 1014599342-GO
ART 102021913411

DESCRIÇÃO DOS PAVIMENTOS:

TERREO	ÁREA DO TERRENO ORIGINAL	FUQU
CONTÍDUO	2.378,75m²	1/1
PLANTA BAIXA CABEAMENTO ESTRUTURADO	ÁREA TOTAL DA CONSTRUÇÃO	
1ª ETAPA 228,13m²	ÁREA FUNDAMENTO	
1ª ETAPA 228,13m²	ÁREA FUNDAMENTO	
TOTAL 21,42m²	TOTAL 21,42m²	DATA: MAIO/2021
ÁREA: 1ª ETAPA DELEGACIA 188,16 m² 2ª ETAPA PREVISÃO 228,00 m²	ÍNDICE PERMITECIDO: TOTAL 244,57m² PROJETO: 2022/01	DESENHO: GUSTAVO