




LOCAL	AMBIENTE	MATERIAL
PISO	Varanda Receção	Granilite polido 6mm, grana fina. Cor cinza claro fundida com contra-piso
	Recepção	
	Criadoiro 01	
	Sala de Apoio	
	Cantina 01	
PAREDE	WC PNE Masculino	Cerâmica 45cm x 45cm
	WC PNE Feminino	
	WC Degoço	
	WC Masculino	
	Copa	
TETO	Varanda Receção	Concreto Plástico Desempenado
	Recepção	
	Criadoiro 01	
	Sala de Apoio	
	Cantina 01	
METAL	Varanda Receção	Chapa em aço galvanizada #18 com pintura automotiva, cor preta
	Recepção	
	Criadoiro 01	
	Sala de Apoio	
	Cantina 01	
MADERA	Varanda Receção	Tela Esmerle Gráfica. Cor: Preto/branco
	Recepção	
	Criadoiro 01	
	Sala de Apoio	
	Cantina 01	

LEGENDA - PAGINAÇÃO	
	Área 26,80m² Cerâmica 50cm x 50cm - Com alto coeficiente de atrito, alta resistência à umidade e abrasão.
	Área 101,72m² Granilite polido 6mm, grana fina. Cor cinza claro fundida com contra-piso
	Área 18,34m² Concreto Plástico desempenado
	Área 1,49m² Soleira - Granito Verde Ubatuba


PAGINAÇÃO
escala: 1/100




FACHADA FRONTAL
escala: 1/125

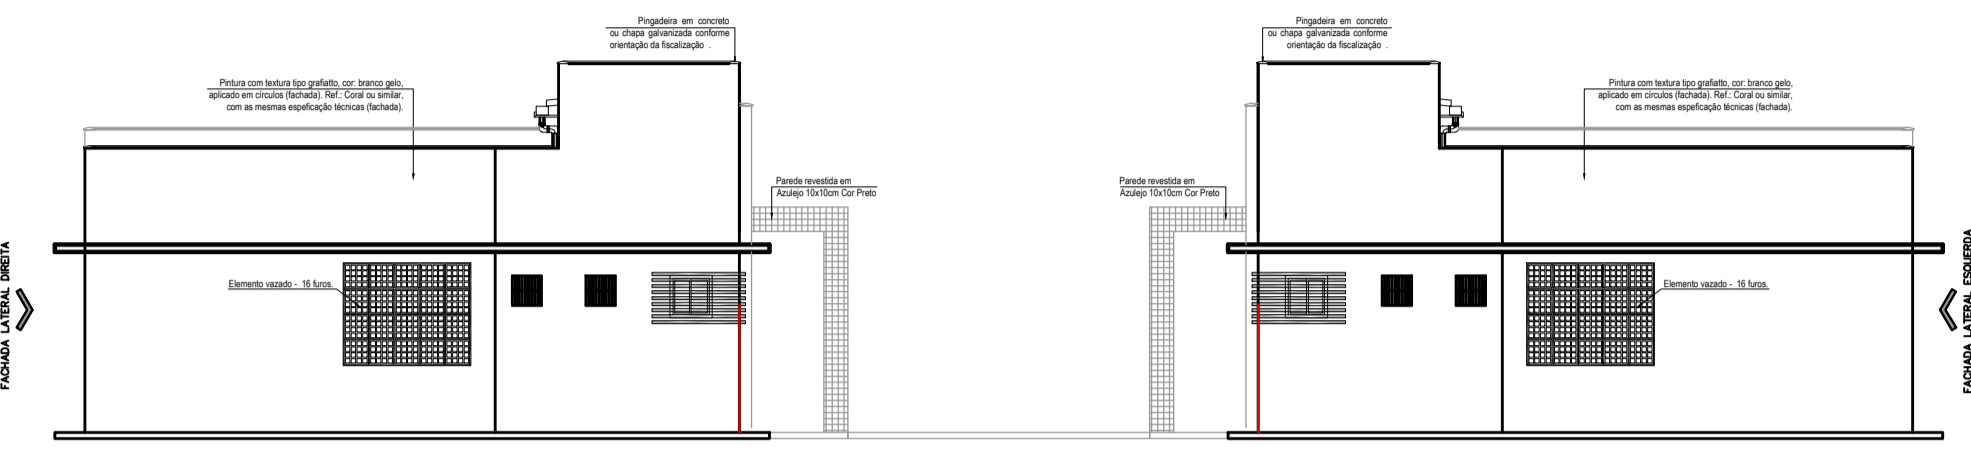


FACHADA POSTERIOR
escala: 1/125

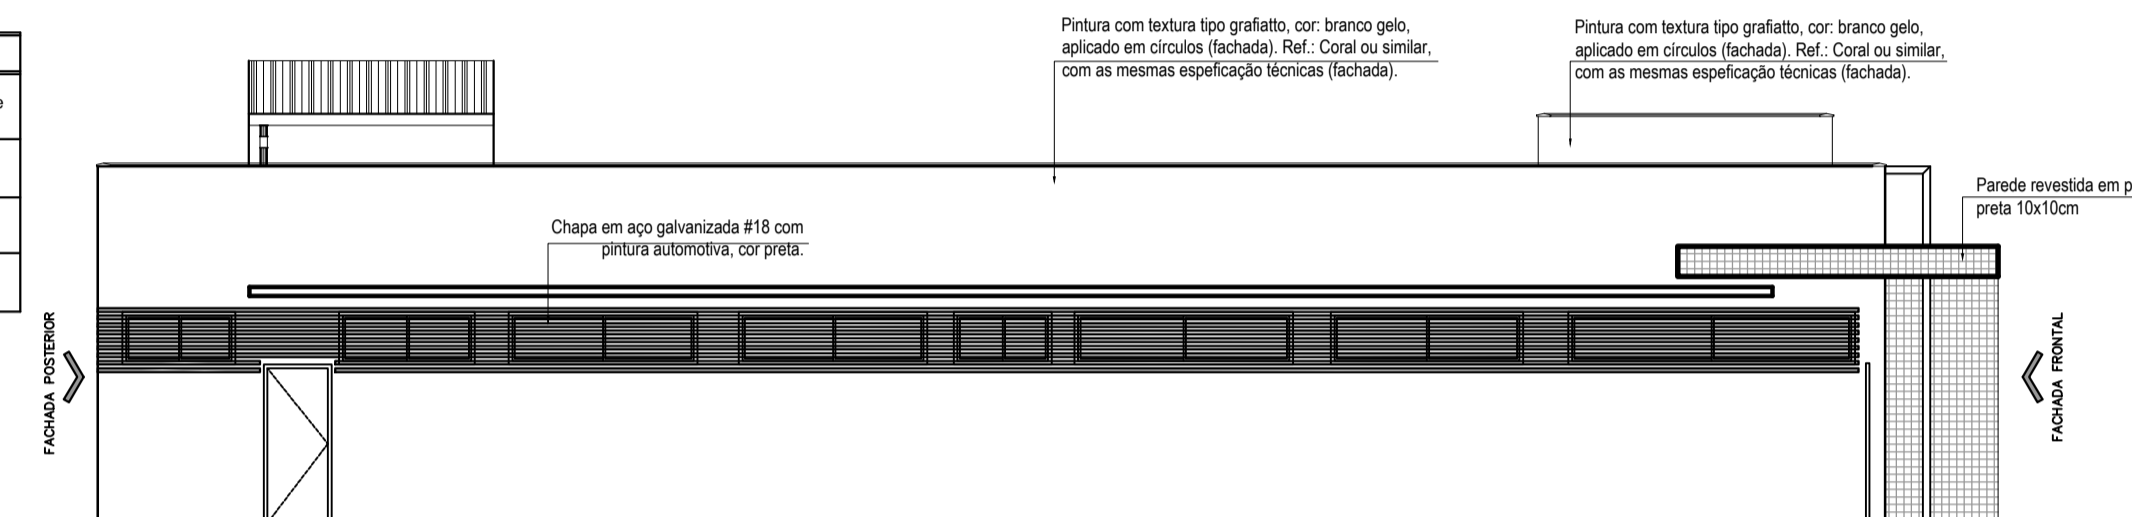


FACHADA LATERAL DIREITA (BLOCO)
escala: 1/125

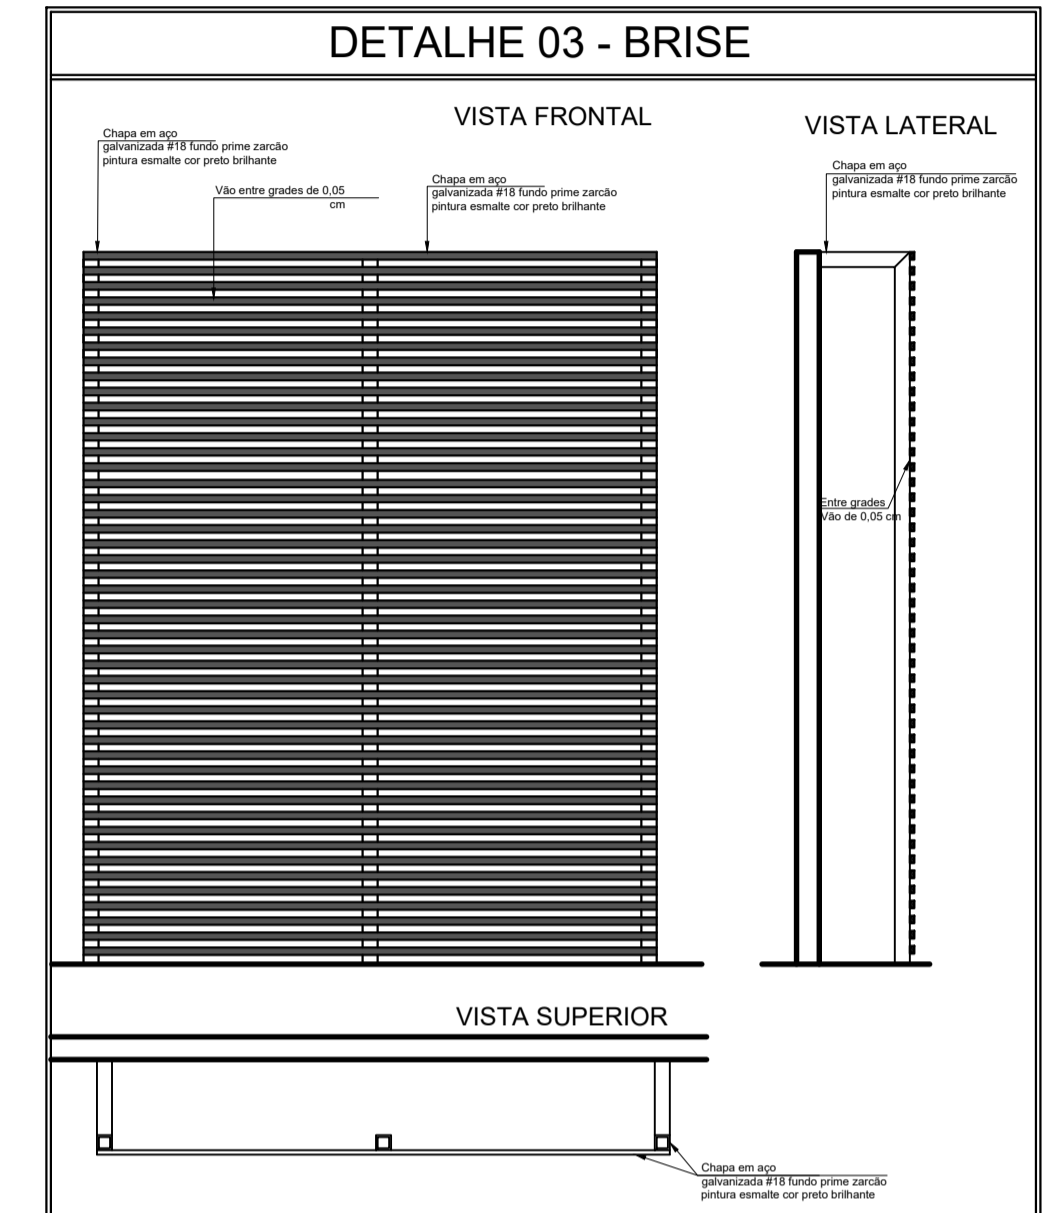


DET. BRISE
escala: 1/50

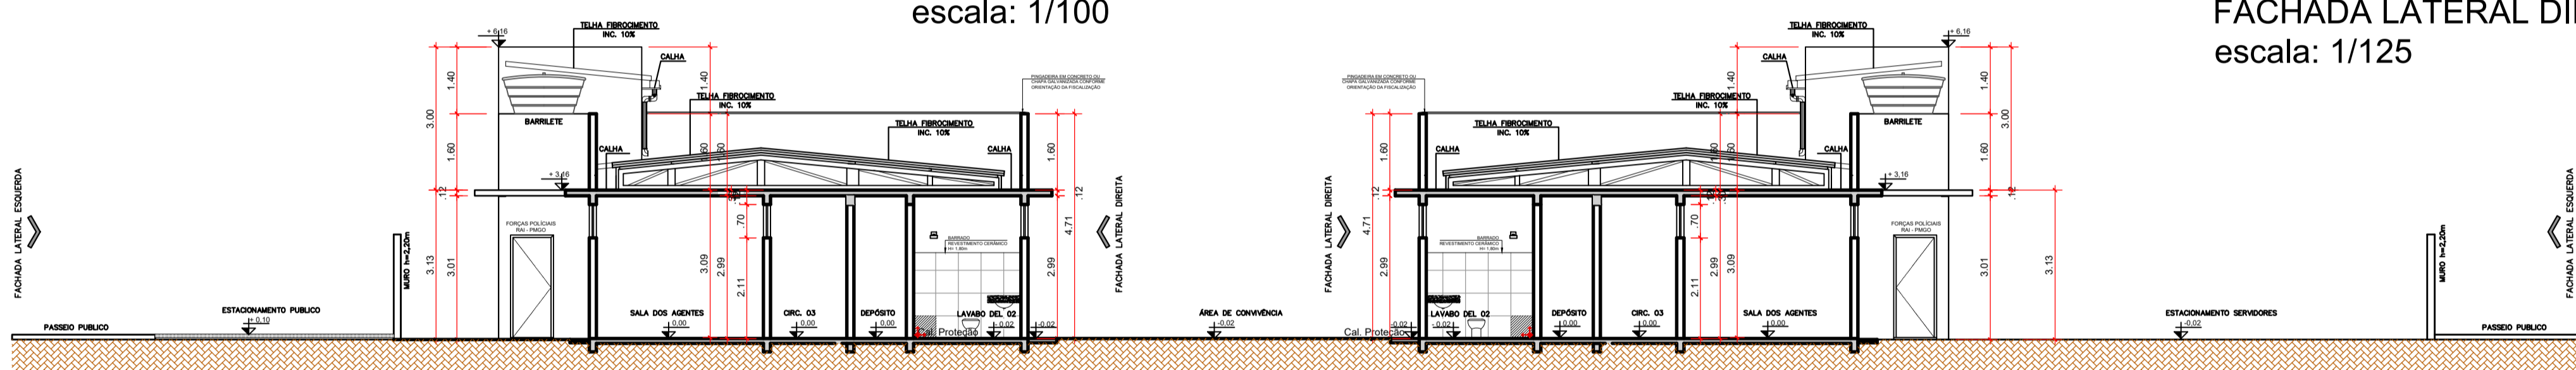


CORTE AA
escala: 1/100

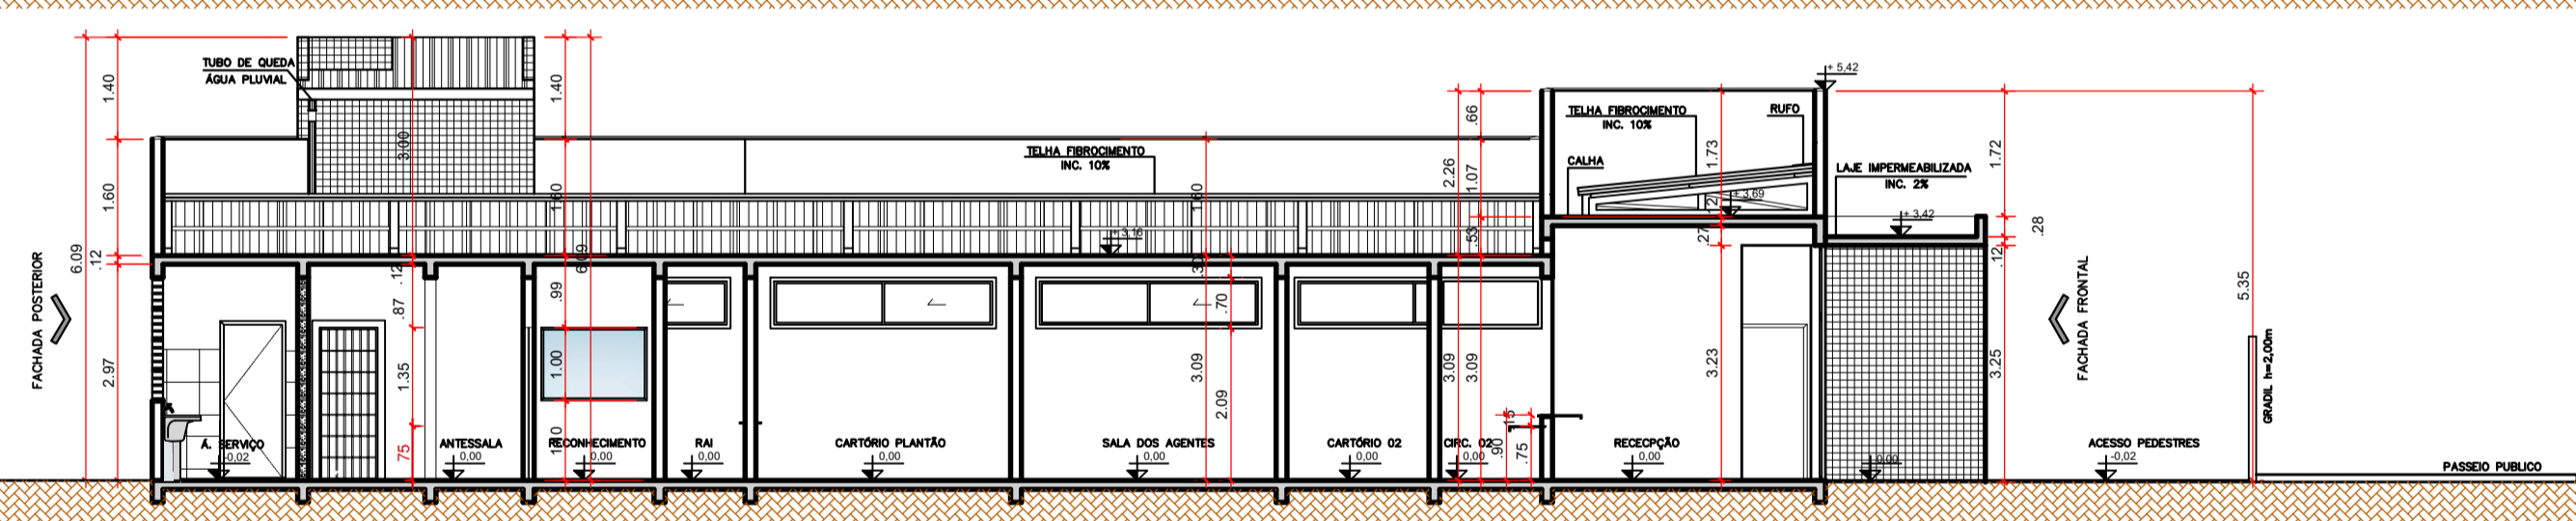


CORTE BB
escala: 1/100

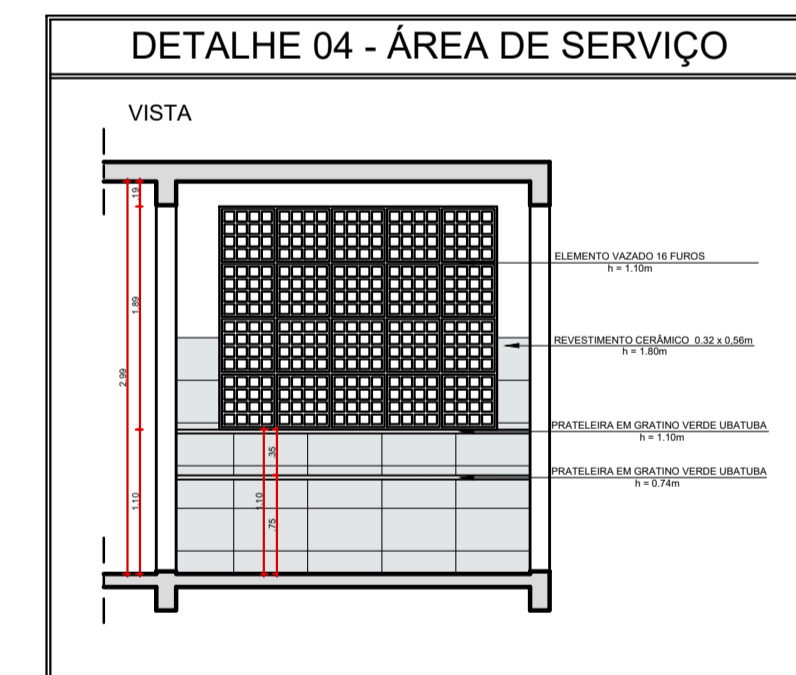


DET. ÁREA DE SERVIÇO
escala: 1/50

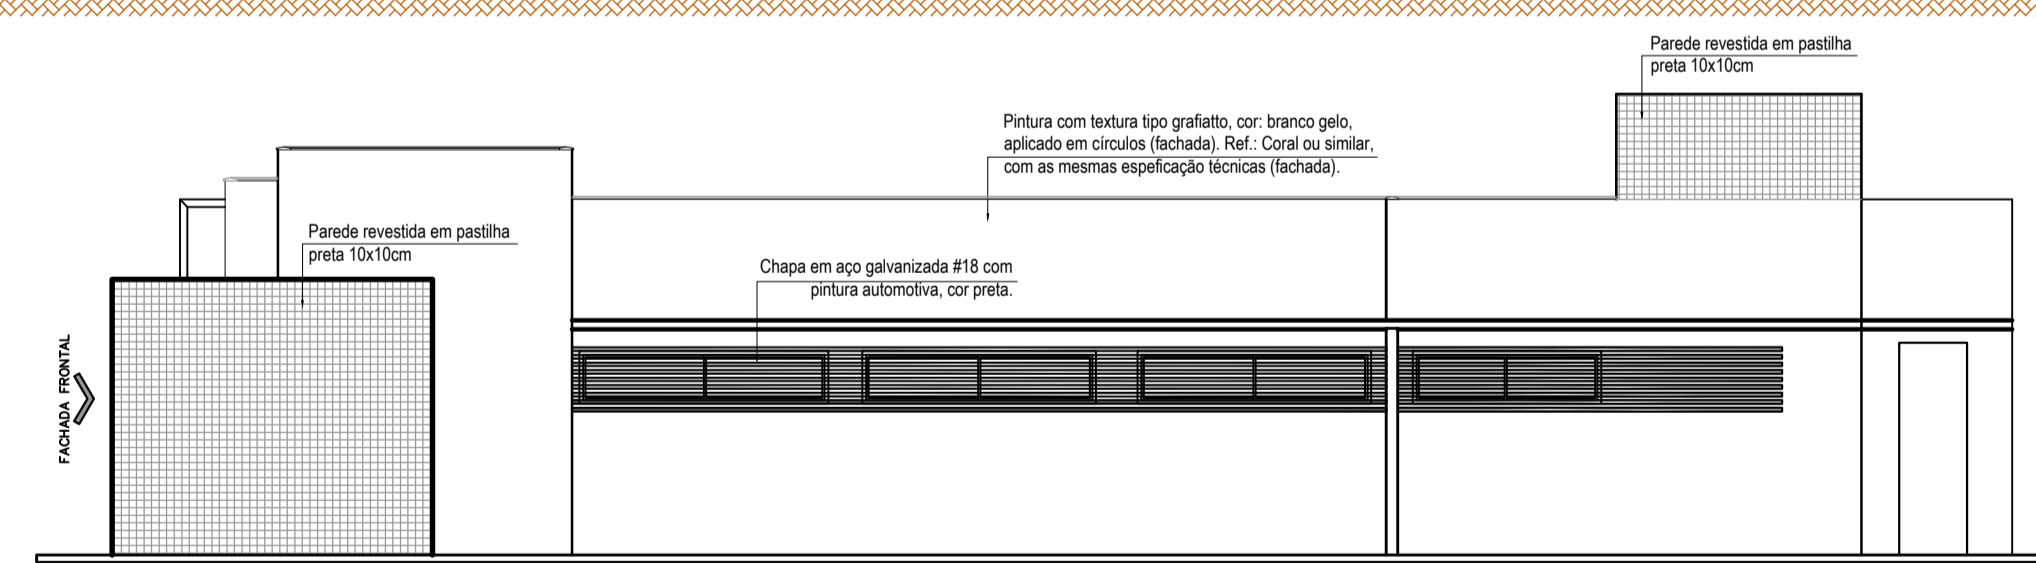

FACHADA LATERAL ESQUERDA
escala: 1/100

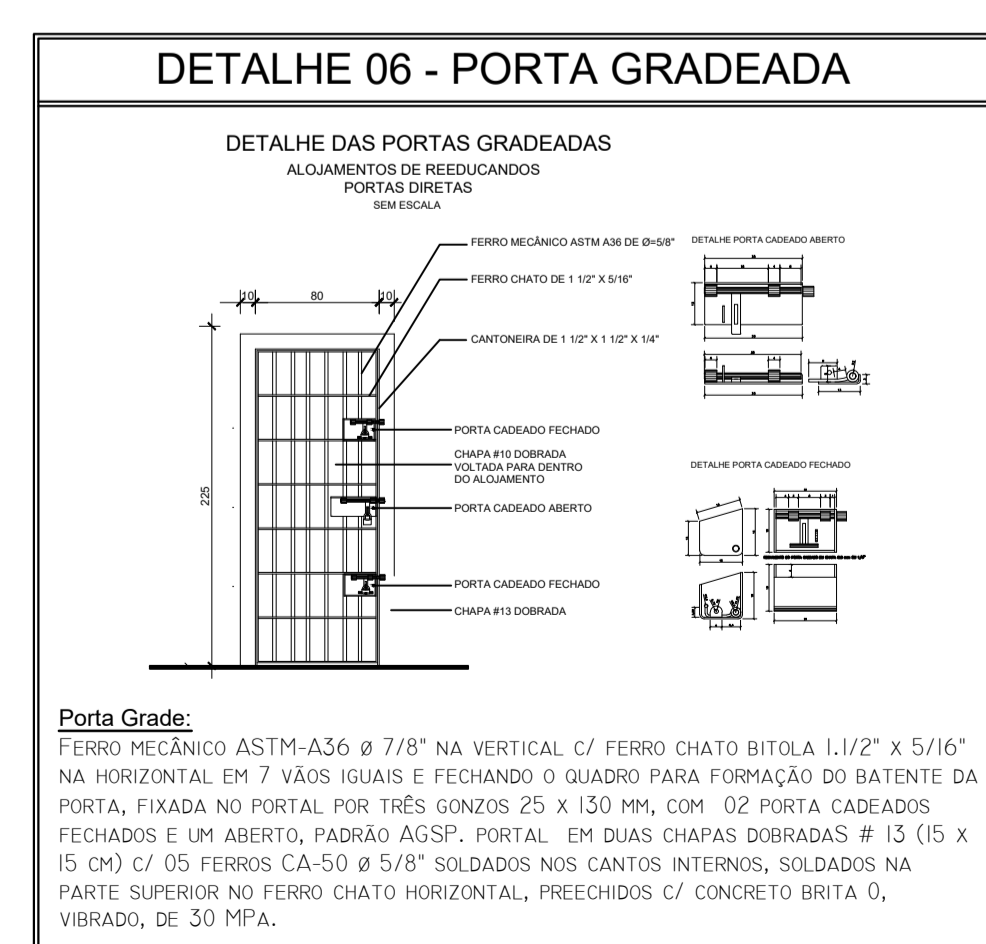

DET. PORTA GRADEADA
escala: 1/50

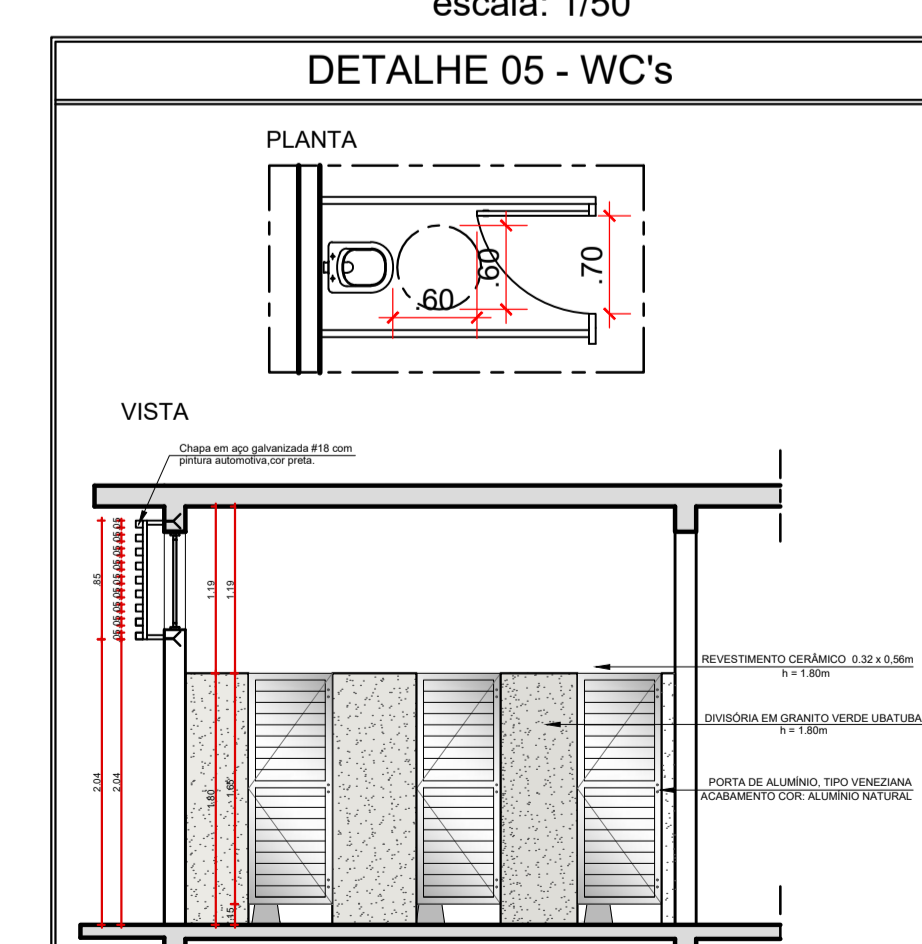

DET. WC
escala: 1/50



IMAGEM 03
S/E

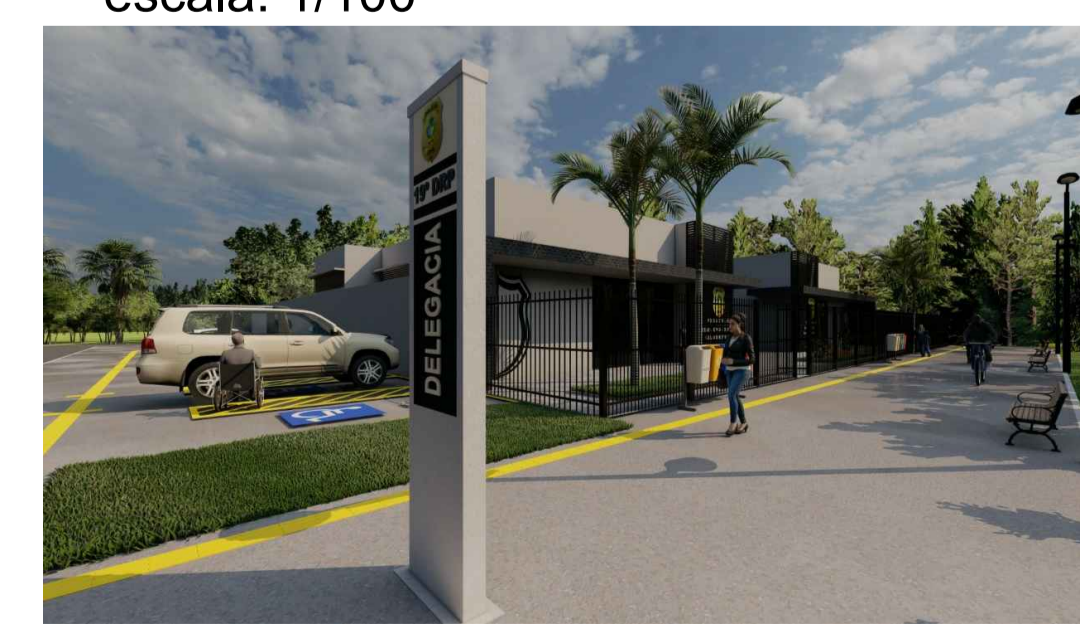


IMAGEM 04
S/E

APROVAÇÃO:

ARQUITETURA - APROVAÇÃO

Endereço: RUA D9 C/ RUA D15 E RUA D12, QD. 23 SISTEMA DE RECREIO, BANDEIRANTES, CALDAS NOVAS, GOIAS.
Coordenadas: 17°45'07.5"S 48°38'20.2"W

DELEGACIA REGIONAL - CALDAS NOVAS

EDIFICAÇÃO INSTITUCIONAL
TÉRREO

Proprietário: POLÍCIA CIVIL - GO - CNPJ 37014 123 0001 - 91

Autor do Projeto: ENG. CIVIL - Alexandre Cardoso Camapum
CREA: 1014599342/D-GO
ART Nº 1020210140349

Responsável Técnico:

LOGOMARCA:

DESCRIÇÃO DOS PAVIMENTOS:

TÉRREO	ÁREA DO TERRENO ORIGINAL:	FOLHA:
CONTEÚDO: PLANTA DE PAGINAÇÃO	4.569,40m²	3/3
CORTE AA	510,80m²	
FACHADA FRONTAL	380,69m²	
FACHADA POSTERIOR		
FACHADA LATERAL DIREITA		
FACHADA LATERAL ESQUERDA		
DETALHAMENTOS		
LEGENDAS		
IMAGENS		

PREÇO CONTROLADO PAGAMENTO ÀS FOLHAS:
2 folhas = R\$ 4,79m

ÁREAS:
EDIFICAÇÃO INSTITUCIONAL BLOCO 01: 258,40m²
EDIFICAÇÃO INSTITUCIONAL BLOCO 02: 258,40m²
TOTAL DA EDIFICAÇÃO: 510,80m²

DATA: Junho / 2022

DESENHO: MARILIA MUNIZ
ARQUIVO: VANESSA XAVIER