



FACHADA FRONTAL - BLOCO PM2

Esc:1/100

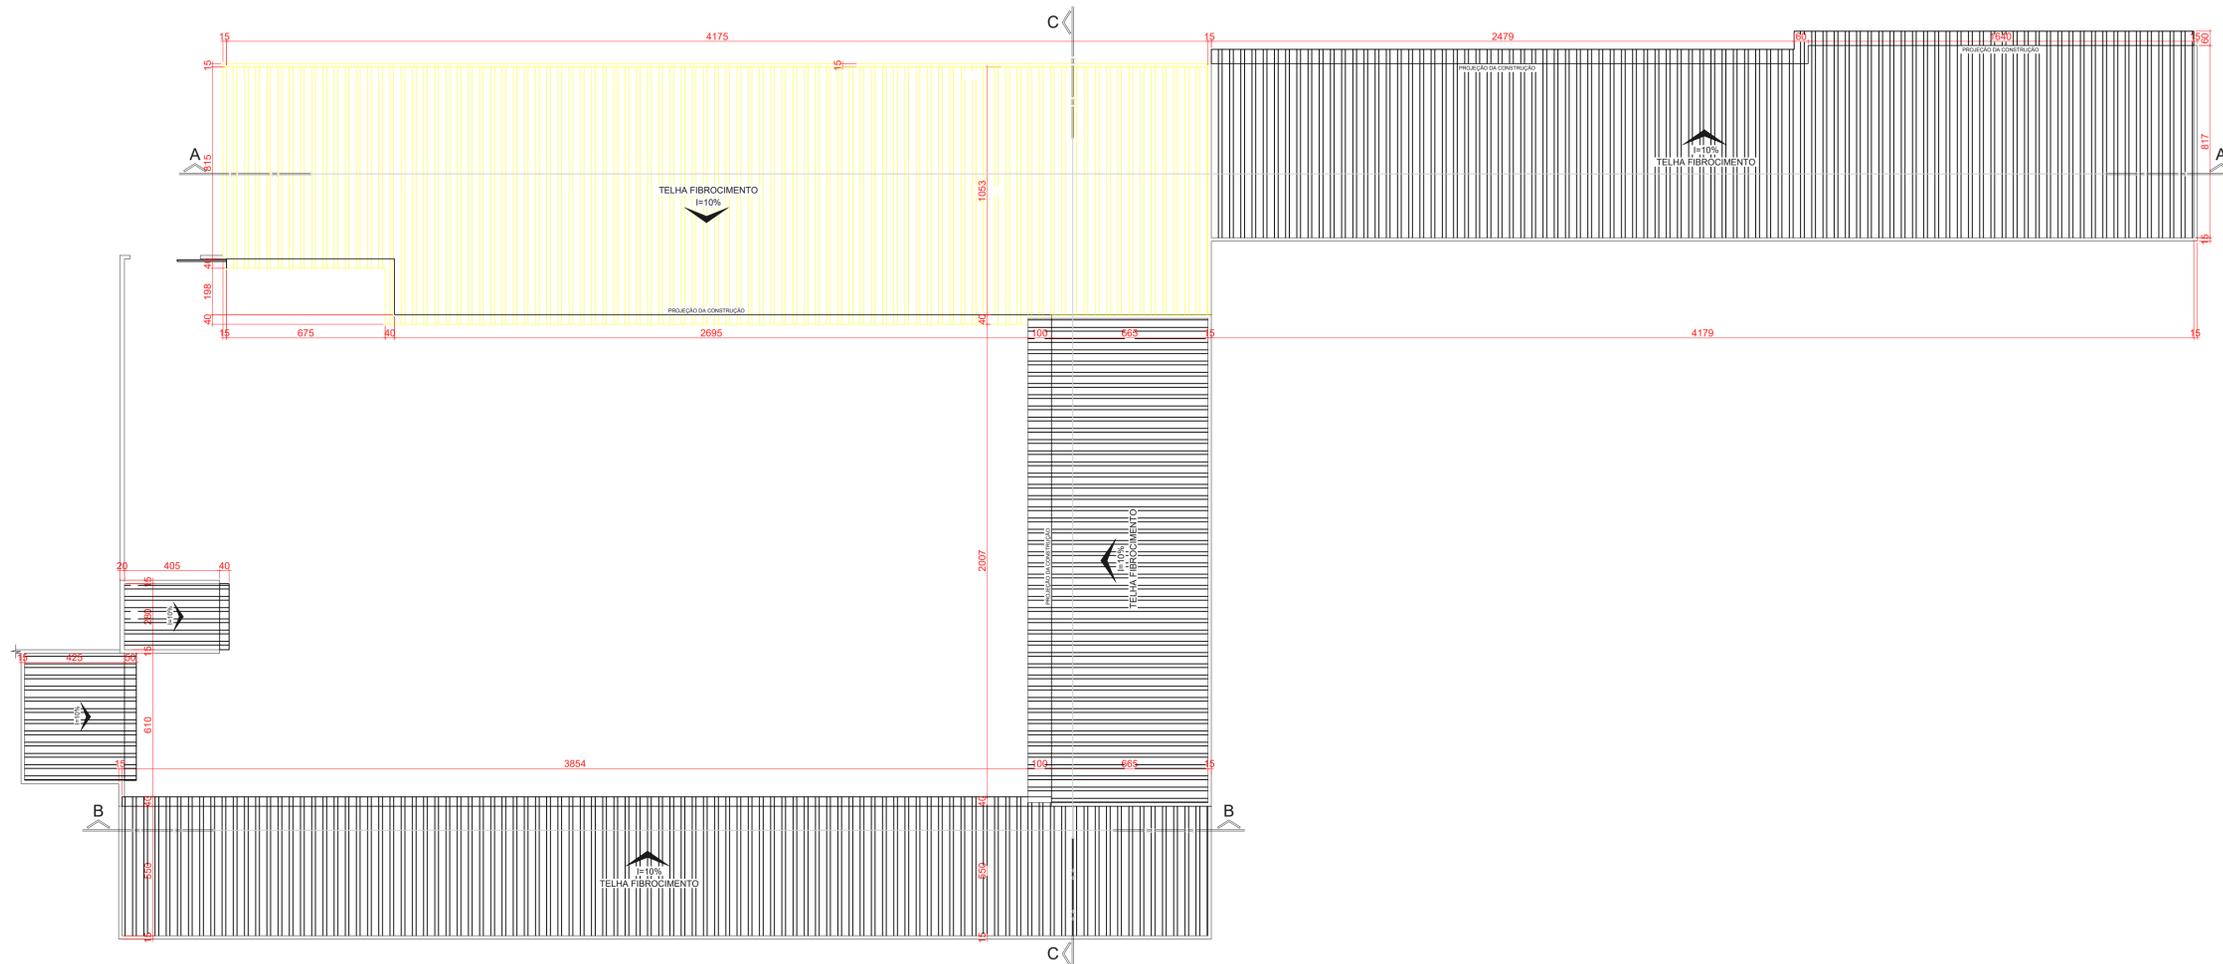

COBERTURA - BLOCO PM2

Esc:1/100

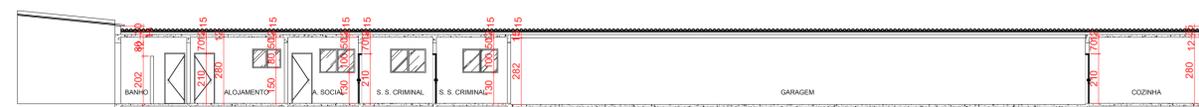

CORTE BB - BLOCO PM2

Esc:1/100



REV.	FASE	DESCRIÇÃO DA REVISÃO	DATA	AUTOR
02	ELABORAÇÃO INICIAL		10/09/2023	EDSON
				EDSON
				EDSON

APROVAÇÃO:

ARQUITETURA

POLÍCIA MILITAR DO ESTADO DE GOIÁS

Endereço: Avenida Contorno, nº 879, Setor Central - Goiânia (GO), CEP: 74.055-140


CONSTRUÇÃO DO COMANDO DE GESTÃO E FINANÇAS
CGF / PMGO

Proprietário: POLÍCIA MILITAR DO ESTADO DE GOIÁS
CNPJ: 01.409.671/0001-73

Autor do projeto: AROTH EDSON HUGO RIBEIRO FILHO
CAU: A144460-3


Responsável Técnico: AROTH EDSON HUGO RIBEIRO FILHO
CAU: A144460-3

	LOGOTIPO	NOME	DATA
		DEMOLIÇÃO CGF	10/09/2023
		CONTÉUDO	01/02
		PLANTAS, CORTES, ELEVACÕES	Como indicado

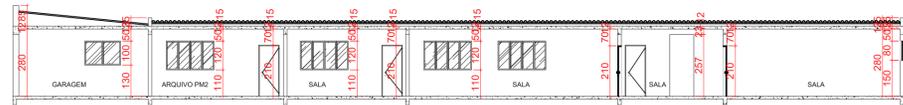


CORTE CC - BLOCO PM2

Esc:1/100

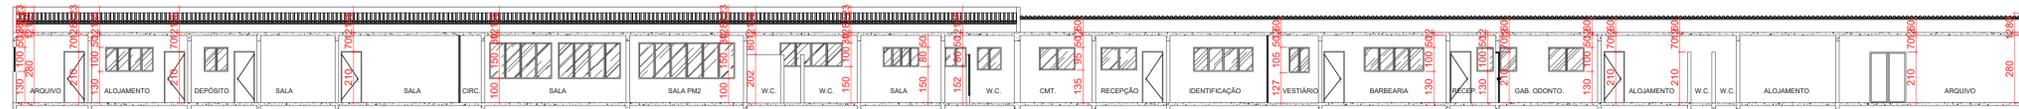

CORTE AA - BLOCO PM2

Esc:1/100

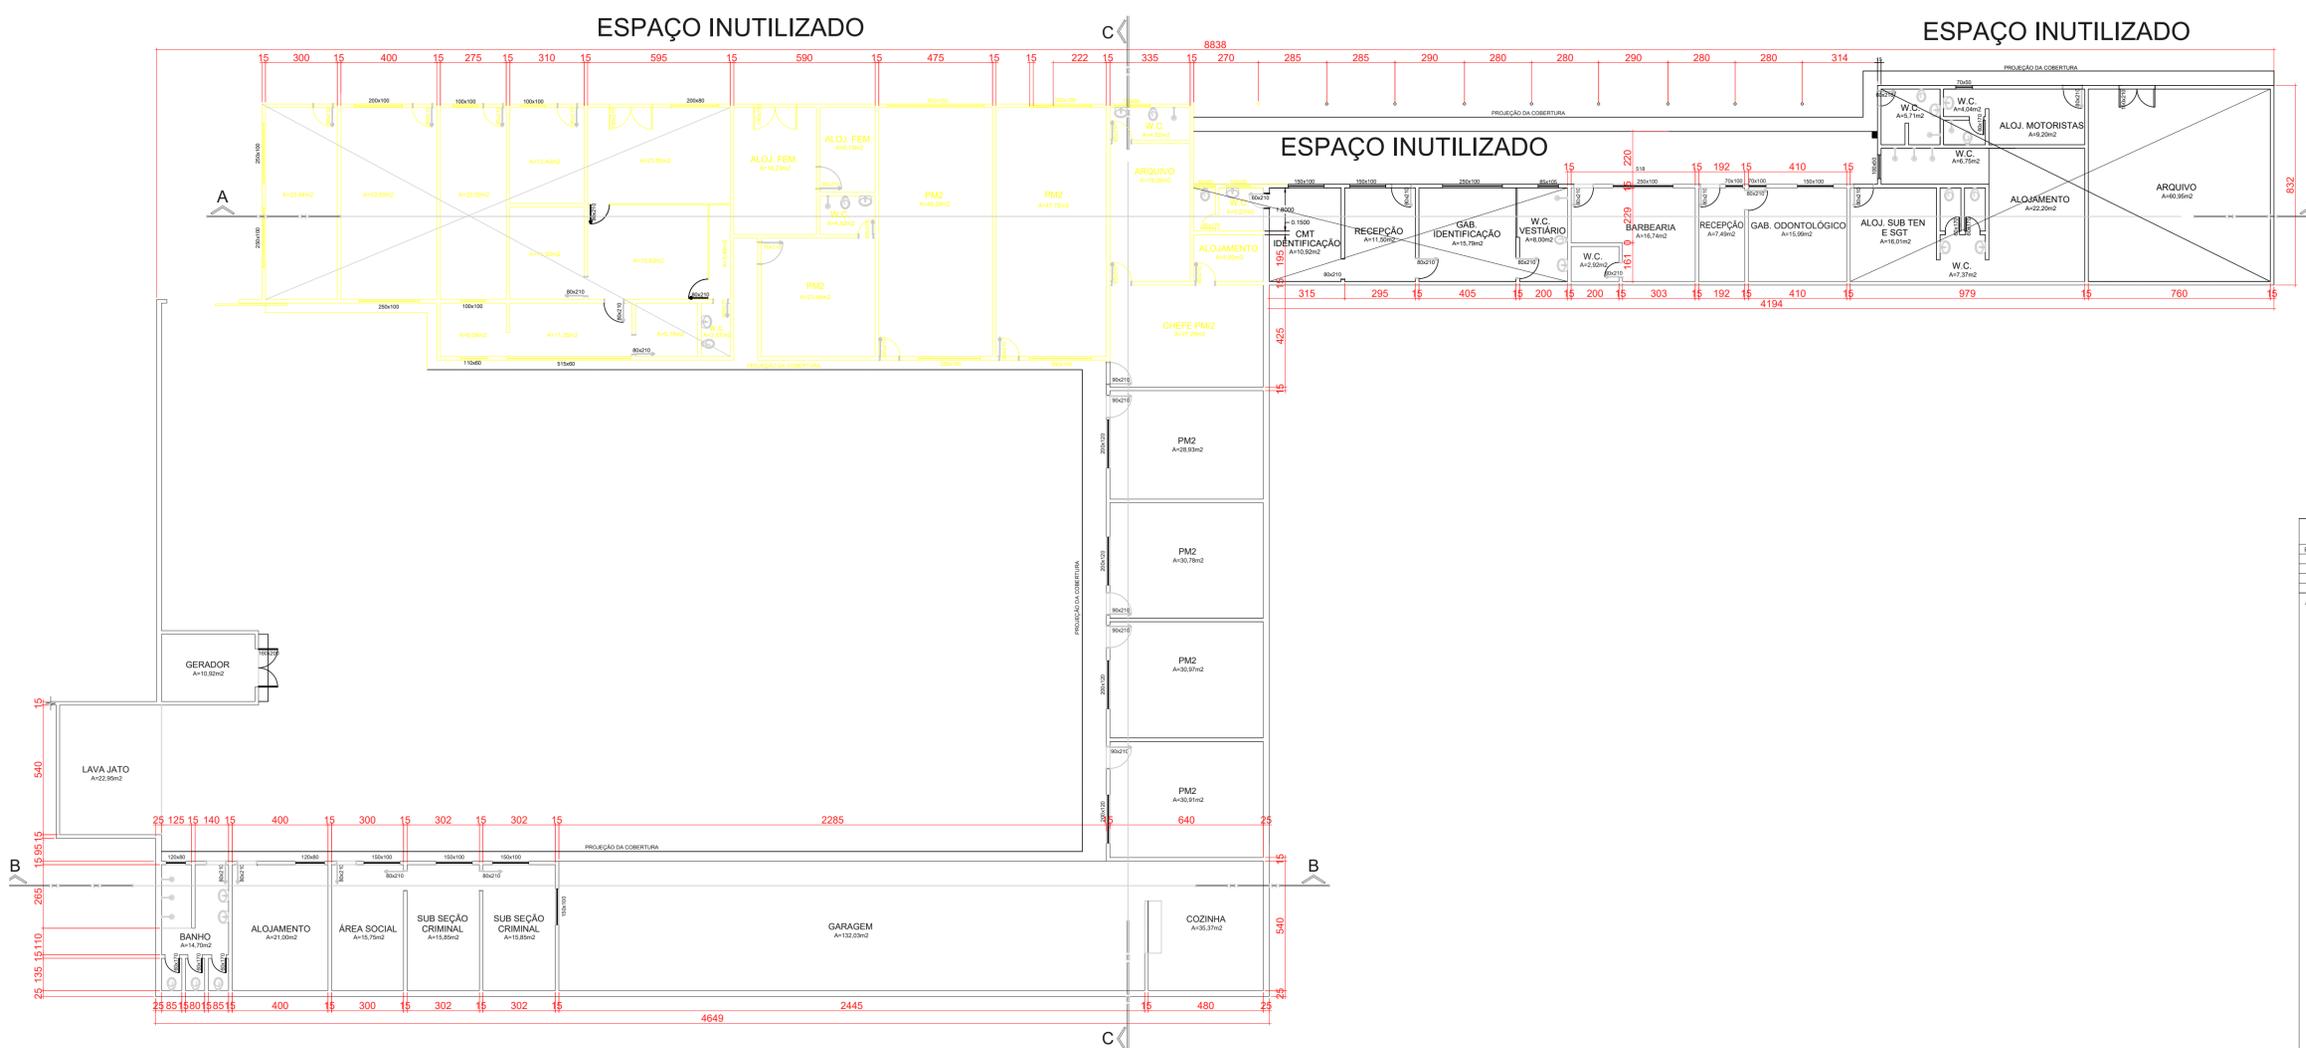

PLANTA BAIXA - BLOCO PM2

Esc:1/100

	PAREDE EXISTENTE
	A DEMOLIR

REV.	DATA	DESCRIÇÃO DA REVISÃO	DATA	AUTOR
01	09/09/2023	EMISSÃO FINAL	09/09/2023	EDSON
02				EDSON
03				EDSON

APROVAÇÃO:

ARQUITETURA

POLÍCIA MILITAR DO ESTADO DE GOIÁS

Endereço: Avenida Conde, nº 879, Setor Central - Goiânia (GO), CEP: 74.055-140

CONSTRUÇÃO DO COMANDO DE GESTÃO E FINANÇAS CGF / PMGO

Proprietário: POLÍCIA MILITAR DO ESTADO DE GOIÁS
CNPJ: 01.409.671/0001-73

Autor do projeto: ARQ^{TO} EDSON HUGO RIBEIRO FILHO
CAU: A144460-3

Responsável Técnico: ARQ^{TO} EDSON HUGO RIBEIRO FILHO
CAU: A144460-3

	NOME: DEMOLIÇÃO CGF	FOLHA: 02/02
	CONTEÚDO: PLANTAS, CORTES, ELEVÇÕES	
DATA: 10/08/2023		ESCALA: Como Indicado
Como Indicado		