

Paes
del
Papa

ARQUITETURA

POLICIA MILITAR

CADERNO DE DETALHAMENTO

OBSERVAÇÕES

1. TODAS AS MEDIDAS DEVEM SER CONFERIDAS NO LOCAL
2. QUALQUER ALTERAÇÃO DEVE SER COMUNICADA AOS RESPONSÁVEIS PELO PROJETO
3. CHECAR NECESSIDADE DE REFORÇOS PARA A INSTALAÇÕES DE BANCADAS , ARMÁRIOS, PORTAS, EQUIPAMENTOS E GESSO ACARTONADO
4. APÓS A MARCAÇÃO DO GABARITO DA OBRA ENTRAR EM CONTATO COM O ESCRITÓRIO PARA CONFERÊNCIA DAS MEDIDAS IN LOCO
5. EM CASO DE DÚVIDA OU ESCLARECIMENTOS ENTRAR EM CONTATO COM O ESCRITÓRIO




CLIENTE: POLICIA MILITAR

CONTEÚDO: Locação e implantação

DATA: Junho / 2023

ESCALA: não usual

PRANCHA: **1.20**

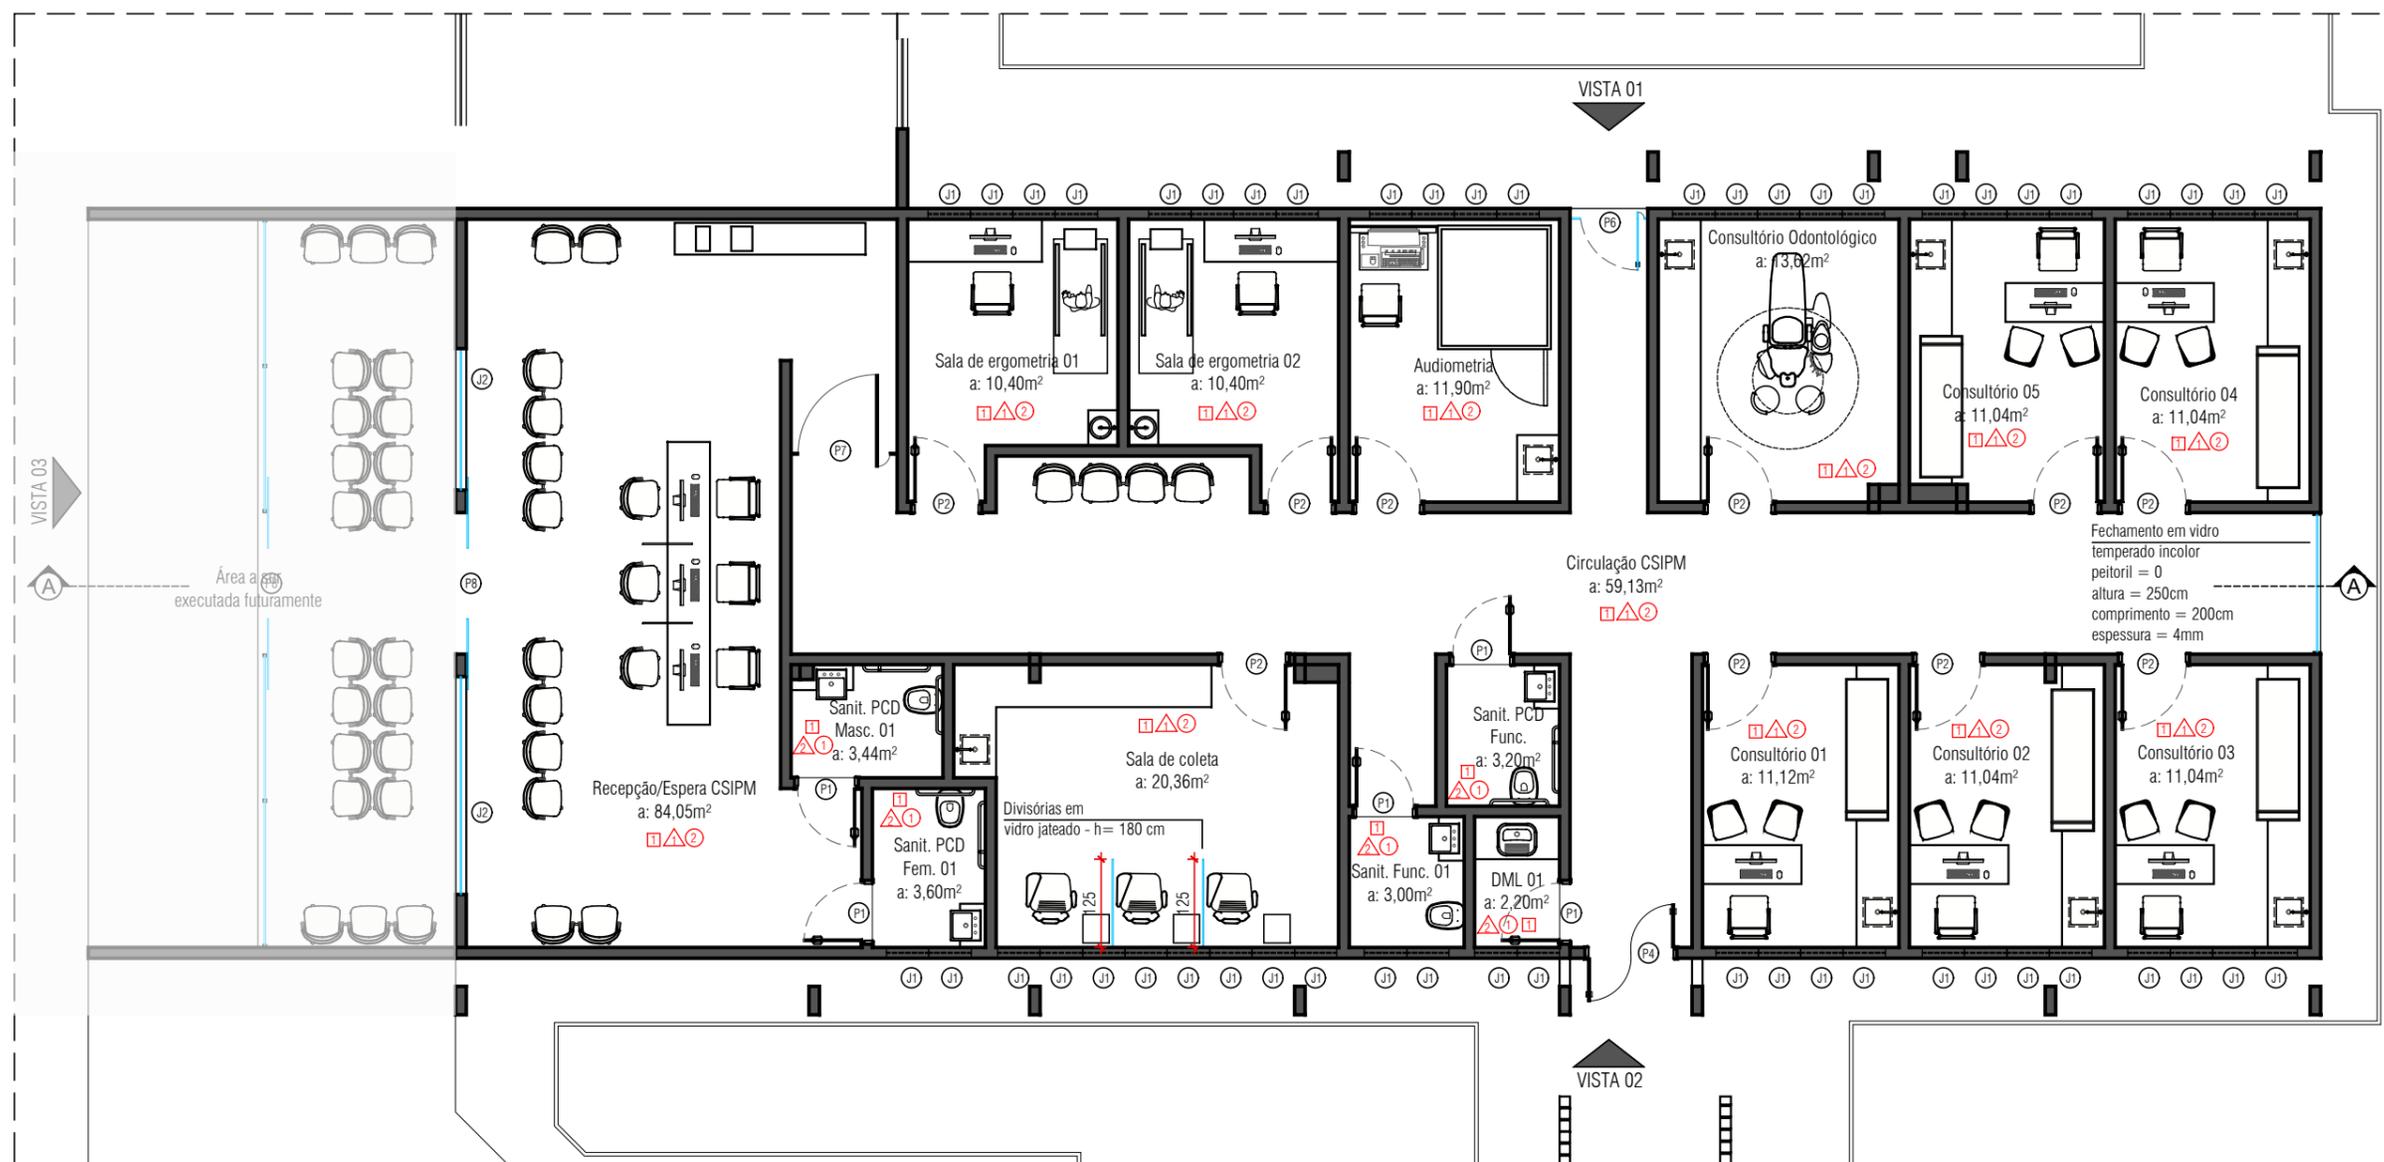


CLIENTE: POLICIA MILITAR

CONTEÚDO: Ala 01 - Layout

DATA: Junho / 2023

ESCALA: 1/100

PRANCHA: **2.20**

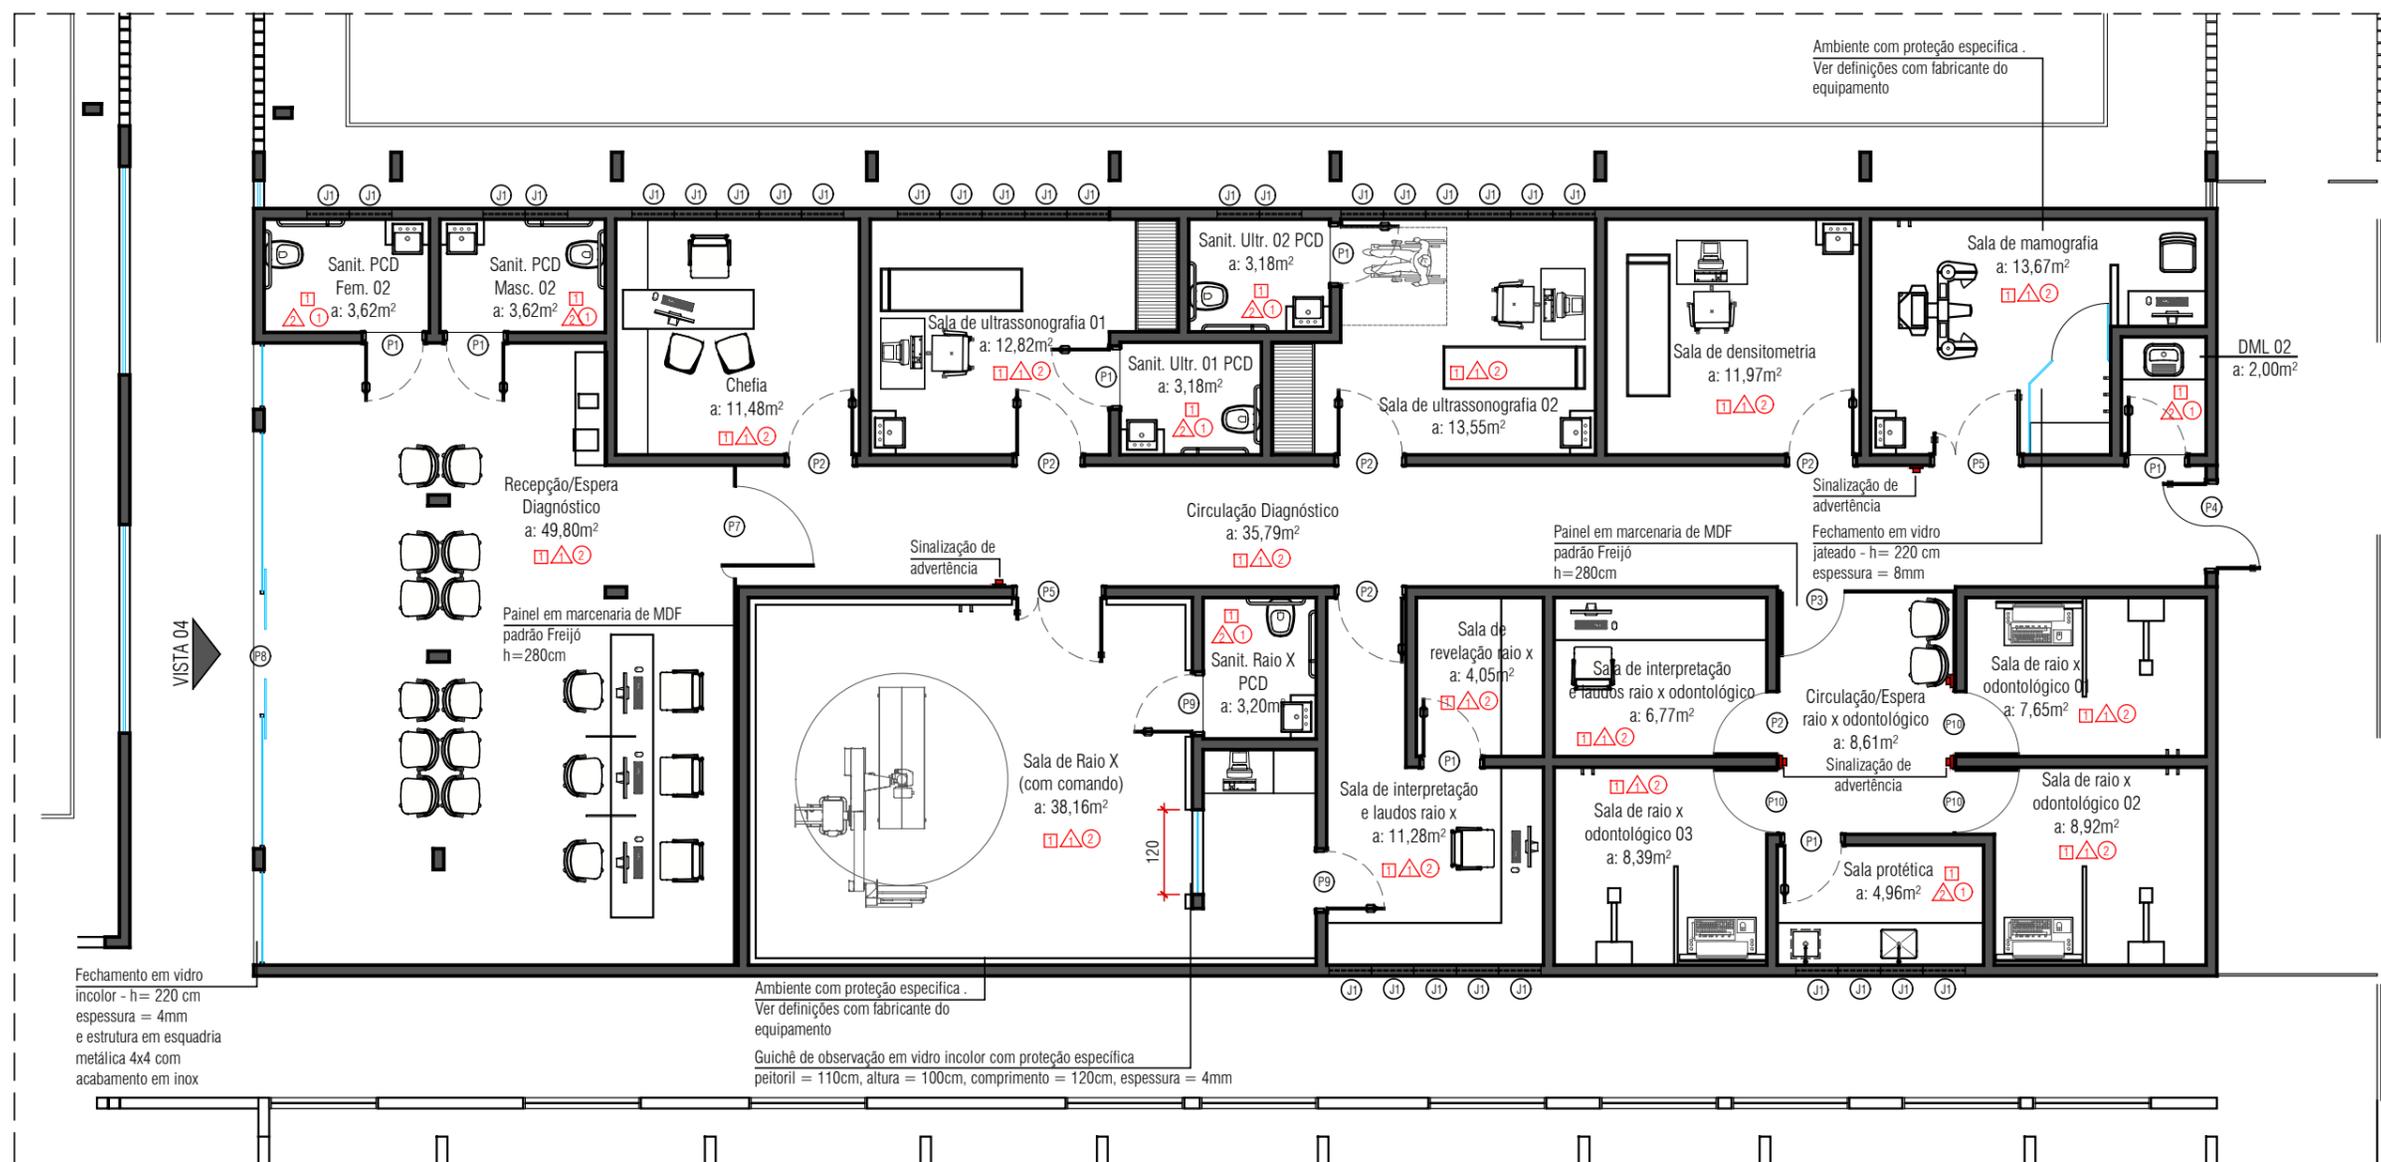

CLIENTE: POLICIA MILITAR

CONTEÚDO: Ala 02 - Layout

DATA: Junho / 2023

ESCALA: 1/100

PRANCHA: **3.20**

QUADRO DE ACABAMENTOS

1	Forro Monolitico : chapa de gesso acartonado com pintura PVA cor branco
1	Pintura acrílica lisa e lavável
2	Porcelanato Biancogres retificado 30x60 Originale Bianco ou similar
1	Piso em porcelanato 90X90 Downtow HD GR Portinari ou similar
2	Piso vinílico . Ref. Tarkett - linha IQ OPTIMA - CS 1290120/A 995 ou similar

CLIENTE: POLICIA MILITAR

CONTEÚDO: Legenda quadro de aberturas

**Paes
del
Papa**

ARQUITETURA

QUADRO DE ABERTURAS - PORTAS				
NÚMERO	QTD.	DIMENSÃO (cm)	TIPO	MATERIAL
P1	12	080 X 210	ABRIR (1F)	MADEIRA FORMICALIZADA BRANCA FOSCA
P2	16	090 X 210	ABRIR (1F)	MADEIRA FORMICALIZADA BRANCA FOSCA
P3	1	090 X 210	ABRIR (1F)	MADEIRA FORMICALIZADA EM PAINEL DE MARCENARIA FERIJÓ
P4	2	120 X 210	ABRIR (2F)	MADEIRA FORMICALIZADA BRANCA FOSCA
P5	2	120 X 210	ABRIR (2F)	PORTA COM PROTEÇÃO - VER ESPECIFICAÇÃO COM FABRICANTES DOS EQUIPAMENTOS
P6	1	VÃO=080 FOLHA=090 X 210	PIVOT. (1F)	VIDRO TEMPERADO INCOLOR 4MM
P7	2	VÃO=110 FOLHA=130 X 210	PIVOT. (1F)	MADEIRA FORMICALIZADA EM PAINEL DE MARCENARIA FREIJÓ
P8	2	200 X 250	CORRER (2F)	VIDRO TEMPERADO INCOLOR 4MM
P9	2	080 X 210	ABRIR (1F)	PORTA COM PROTEÇÃO - VER ESPECIFICAÇÃO COM FABRICANTES DOS EQUIPAMENTOS
P10	3	090 X 210	ABRIR (1F)	PORTA COM PROTEÇÃO - VER ESPECIFICAÇÃO COM FABRICANTES DOS EQUIPAMENTOS

Obs. Todas as portas de tipo ABRIR em madeira formicalizada possuem maçanetas e fechaduras STAM acabamento inox


Todas as portas tipo PIVO possuem puxadores em perfil metálico (altura=150cm x largura=5cm x espessura=5cm) acabamento inox

QUADRO DE ABERTURAS - JANELAS					
NÚMERO	QTD.	DIMENSÃO (cm) L x H x P	TIPO	MOLDURA	VIDRO
J1	82	060 x 050 x 160	MAXIM. AR (1F)	ALUM. ANODIZADO COMPINTURA ELETROSTÁTICA BRANCO	VIDRO INCOLOR 4MM
J2	02	EXISTENTE	EXISTENTE	EXISTENTE	EXISTENTE
Observação geral: todas as esquadrias possuem peitoril com acabamento em granito					


CLIENTE: POLICIA MILITAR

CONTEÚDO: Legenda quadro de aberturas




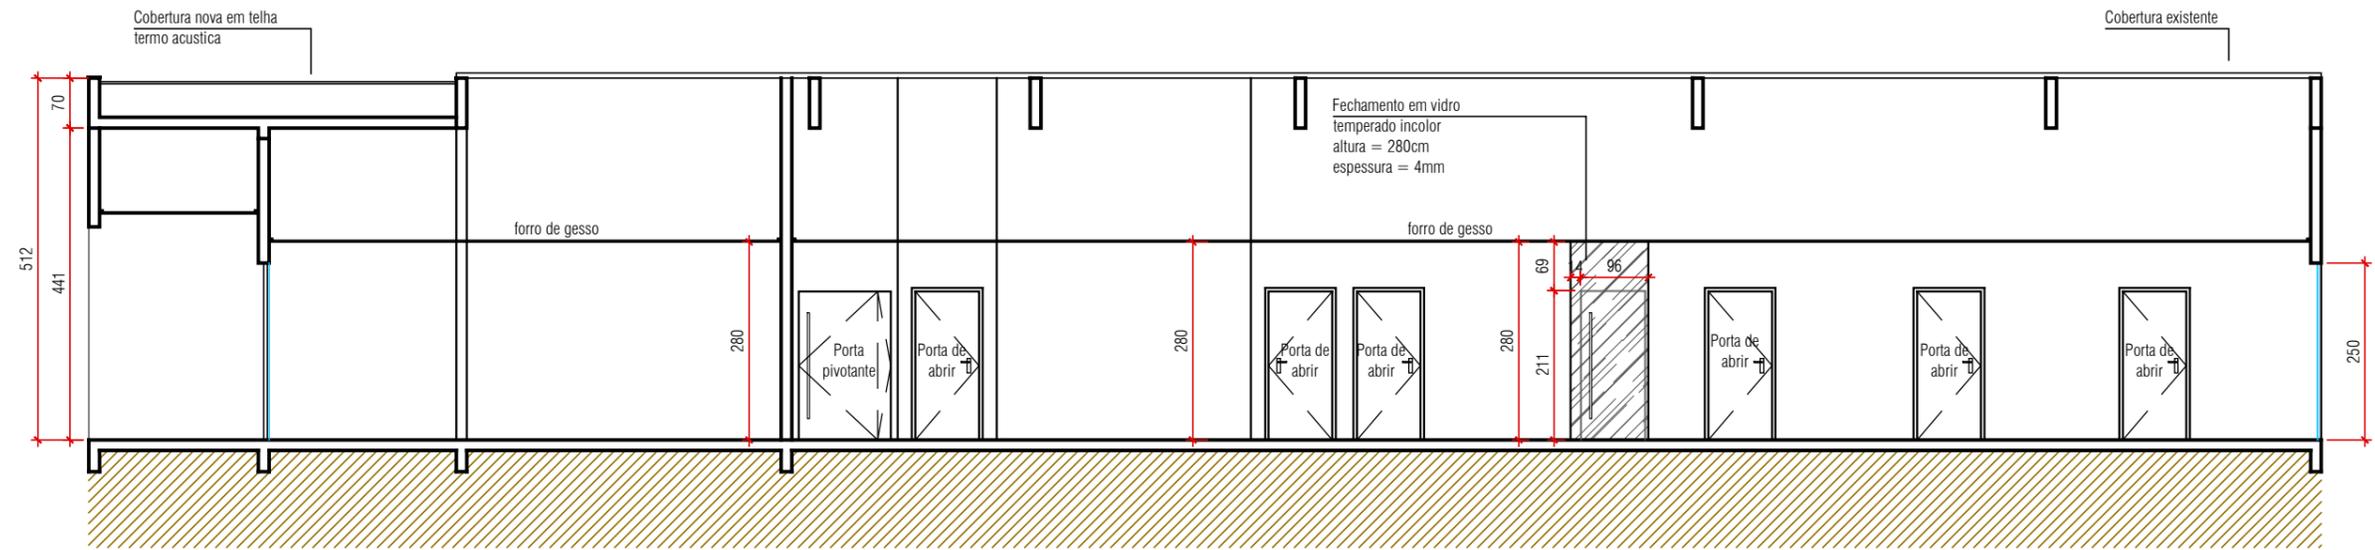

Corte A
esc. 1/100

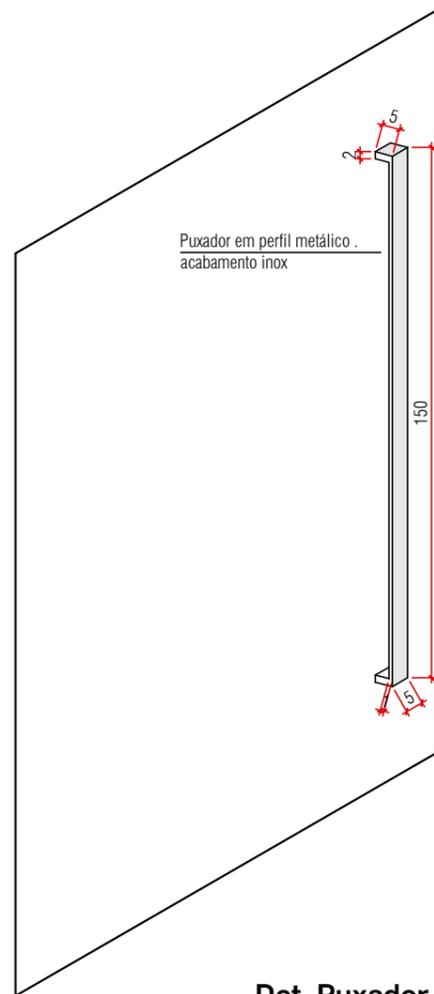

Det. Puxador
esc. 1/20

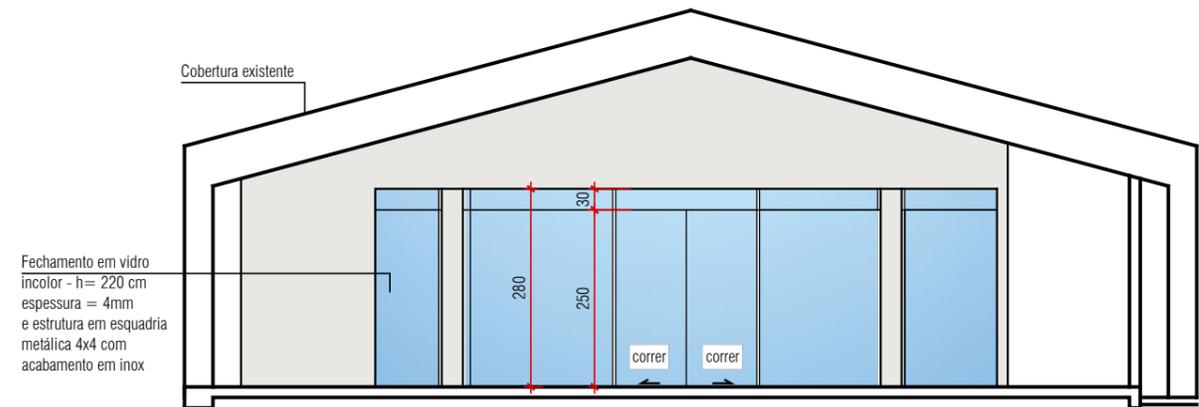

Vista 04
esc. 1/100


CLIENTE: POLICIA MILITAR

CONTEÚDO: Ala 01 - Corte A


DATA: Junho / 2023

ESCALA: 1/100


PRANCHA: **4.20**

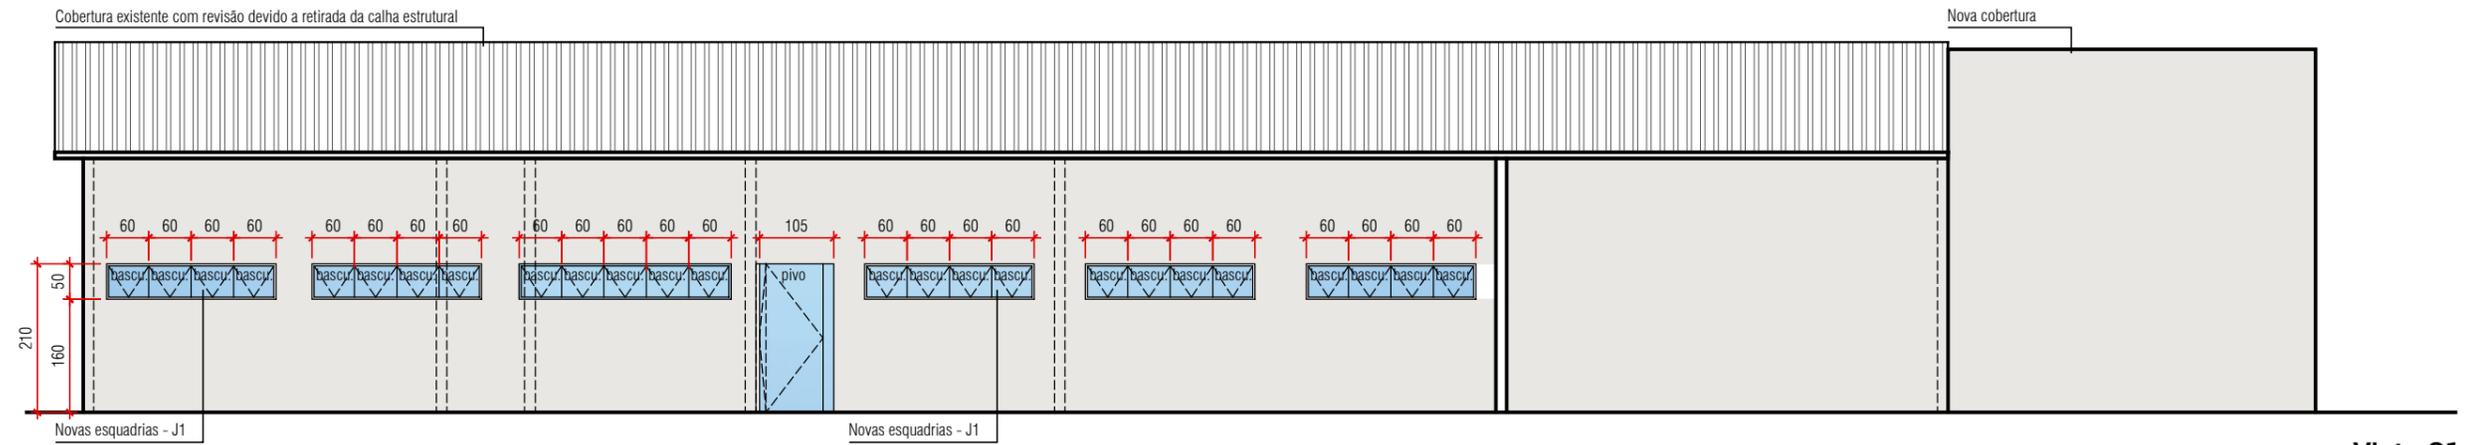

Vista 01
esc. 1/100

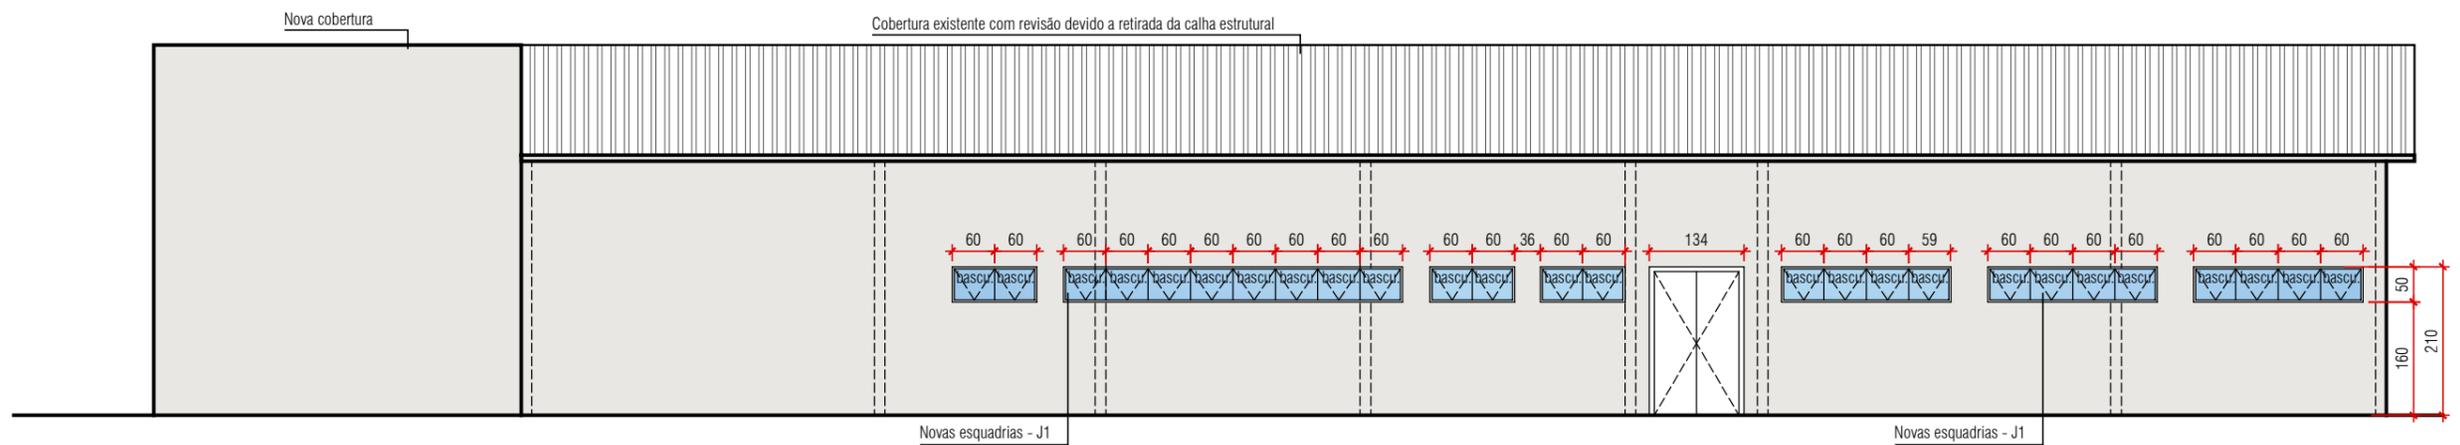

Vista 02
esc. 1/100

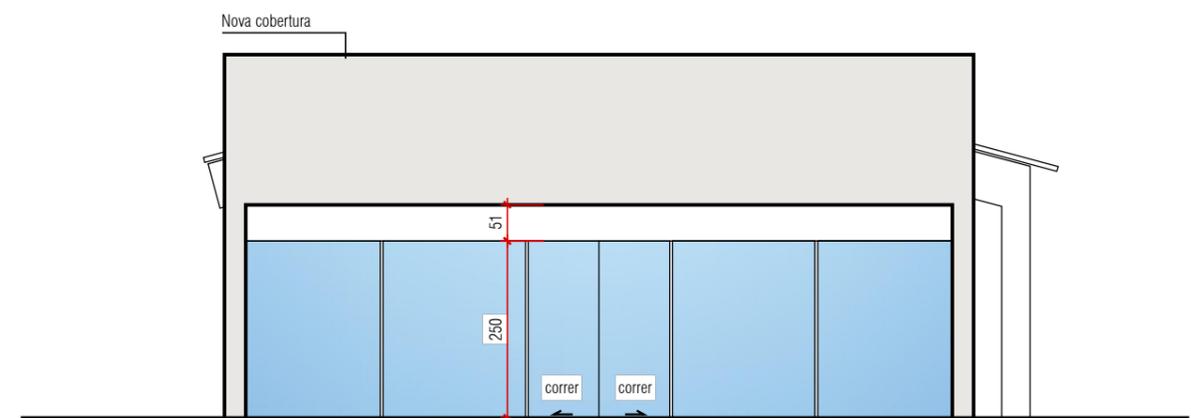

Vista 03
esc. 1/100


CLIENTE: POLICIA MILITAR

CONTEÚDO: Vistas

DATA: Junho / 2023

ESCALA: 1/100

PRANCHA: 5.20

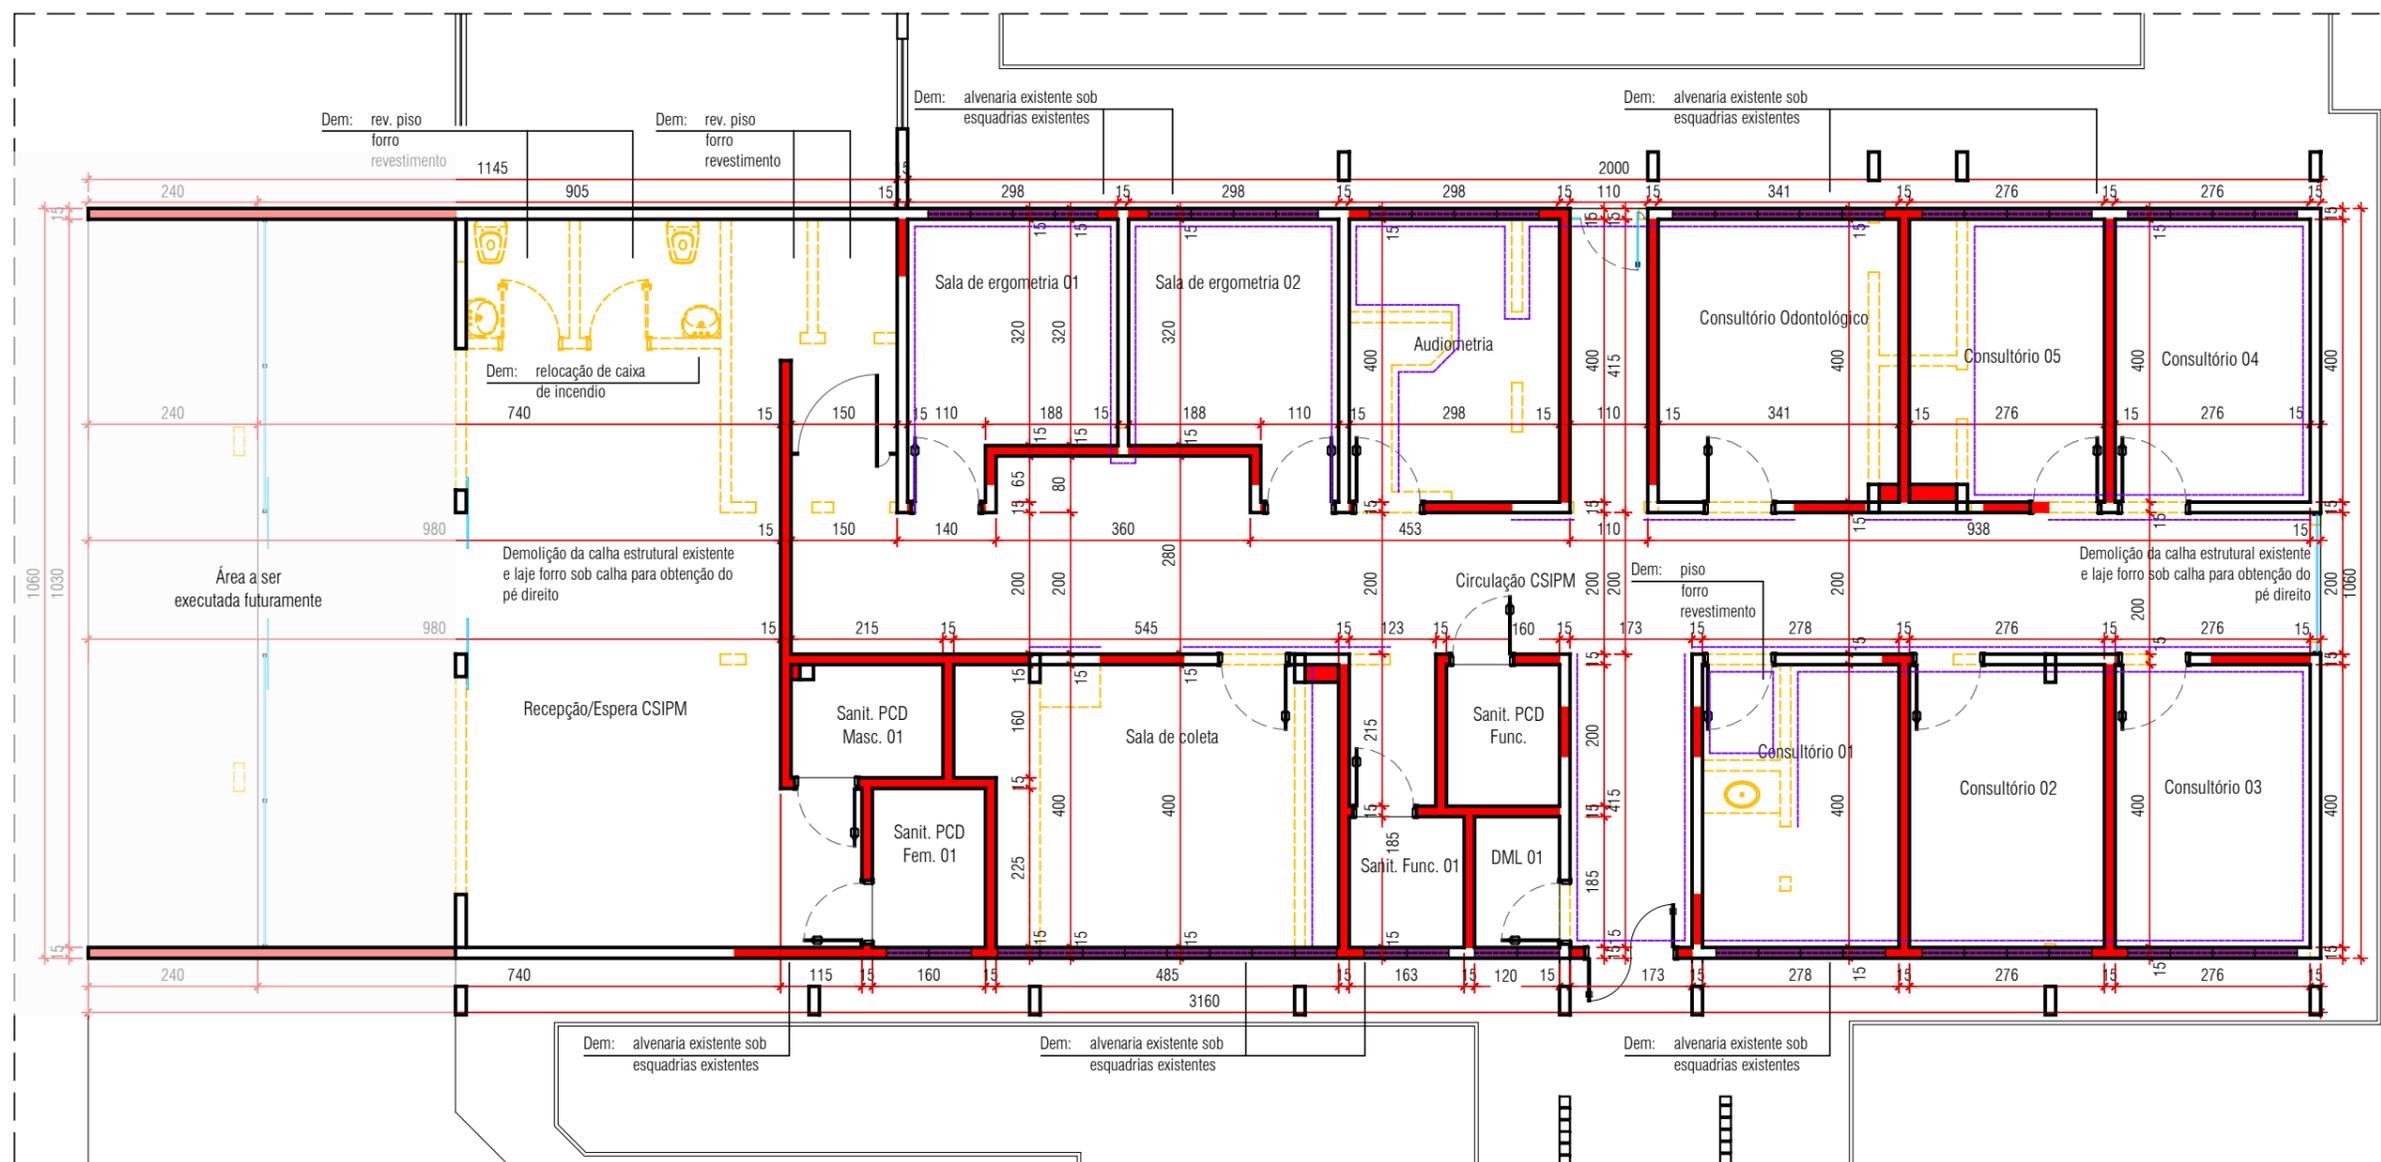


CLIENTE: POLICIA MILITAR

CONTEÚDO: Ala 01 - Construido e Demolido

DATA: Junho / 2023

ESCALA: 1/100

PRANCHA: **6.20**

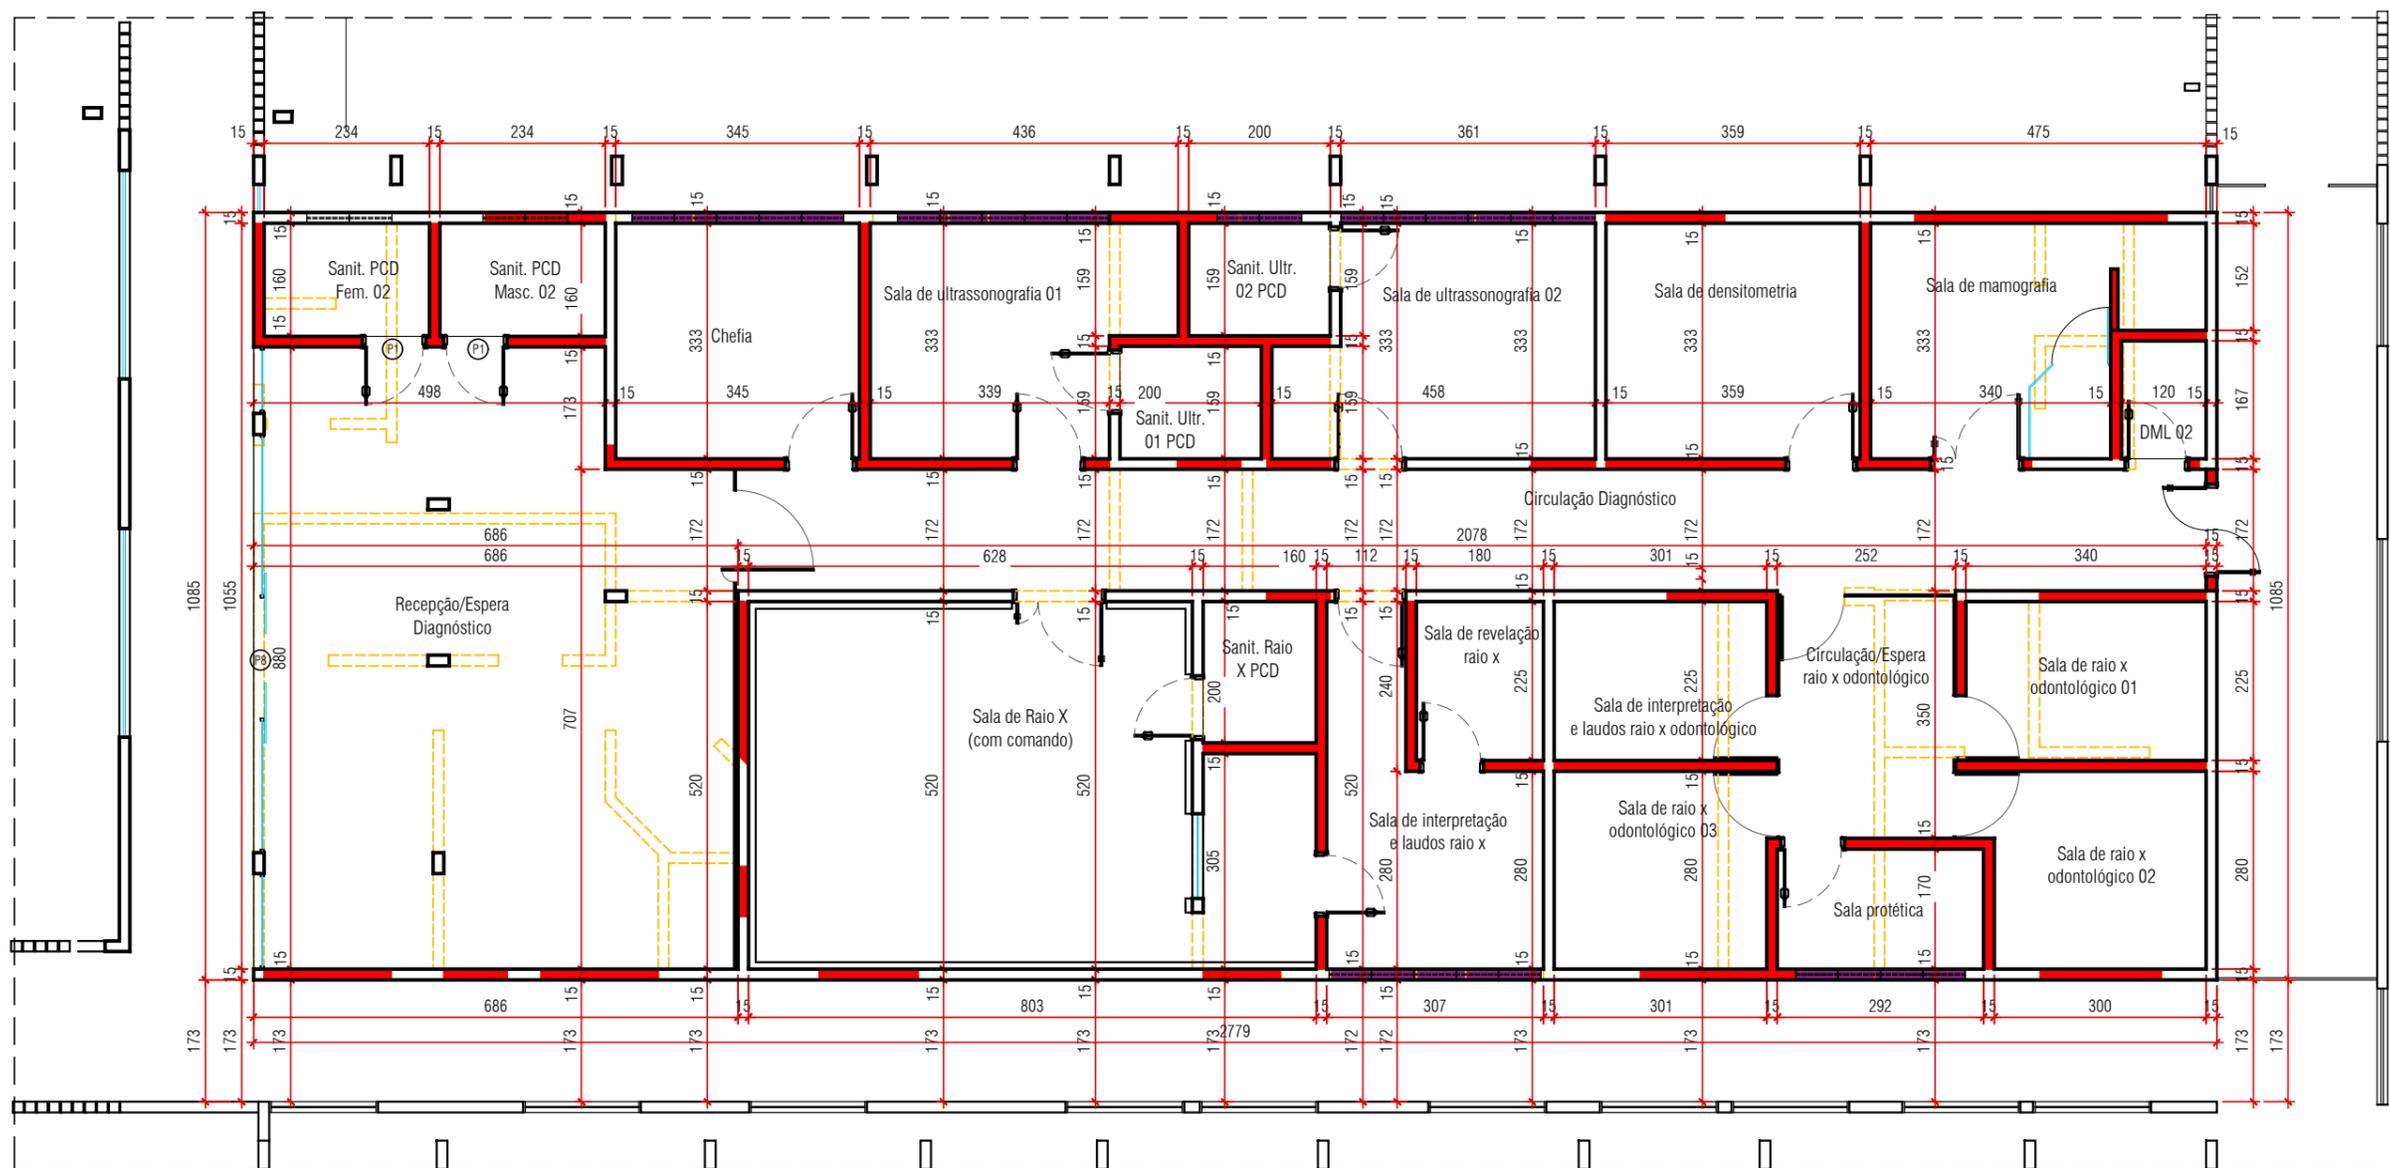

CLIENTE: POLICIA MILITAR
 CONTEÚDO: Ala 02 - Construido e Demolido

DATA: Junho / 2023
 ESCALA: 1/100

PRANCHA: **7.20**


LEGENDA DE ALVENARIA

LEGENDA	TIPO
	PAREDE Á CONSTRUIR
	PAREDE Á CONSTRUIR COM PEITORIL DE 160 PARA ACOMODAÇÃO DE ESQUADRIA
	PAREDE Á DEMOLIR
	PAREDE Á PERMANECER
	VEDAÇÃO EM VIDRO
	REVESTIMENTO MEIA ALTURA Á SER RETIRADO

Obs. Todos os revestimentos existentes serão retirados para locação de novos.
Todas as esquadria existentes serão retiradas.

CLIENTE: POLICIA MILITAR

CONTEÚDO: Legenda demolir e construir

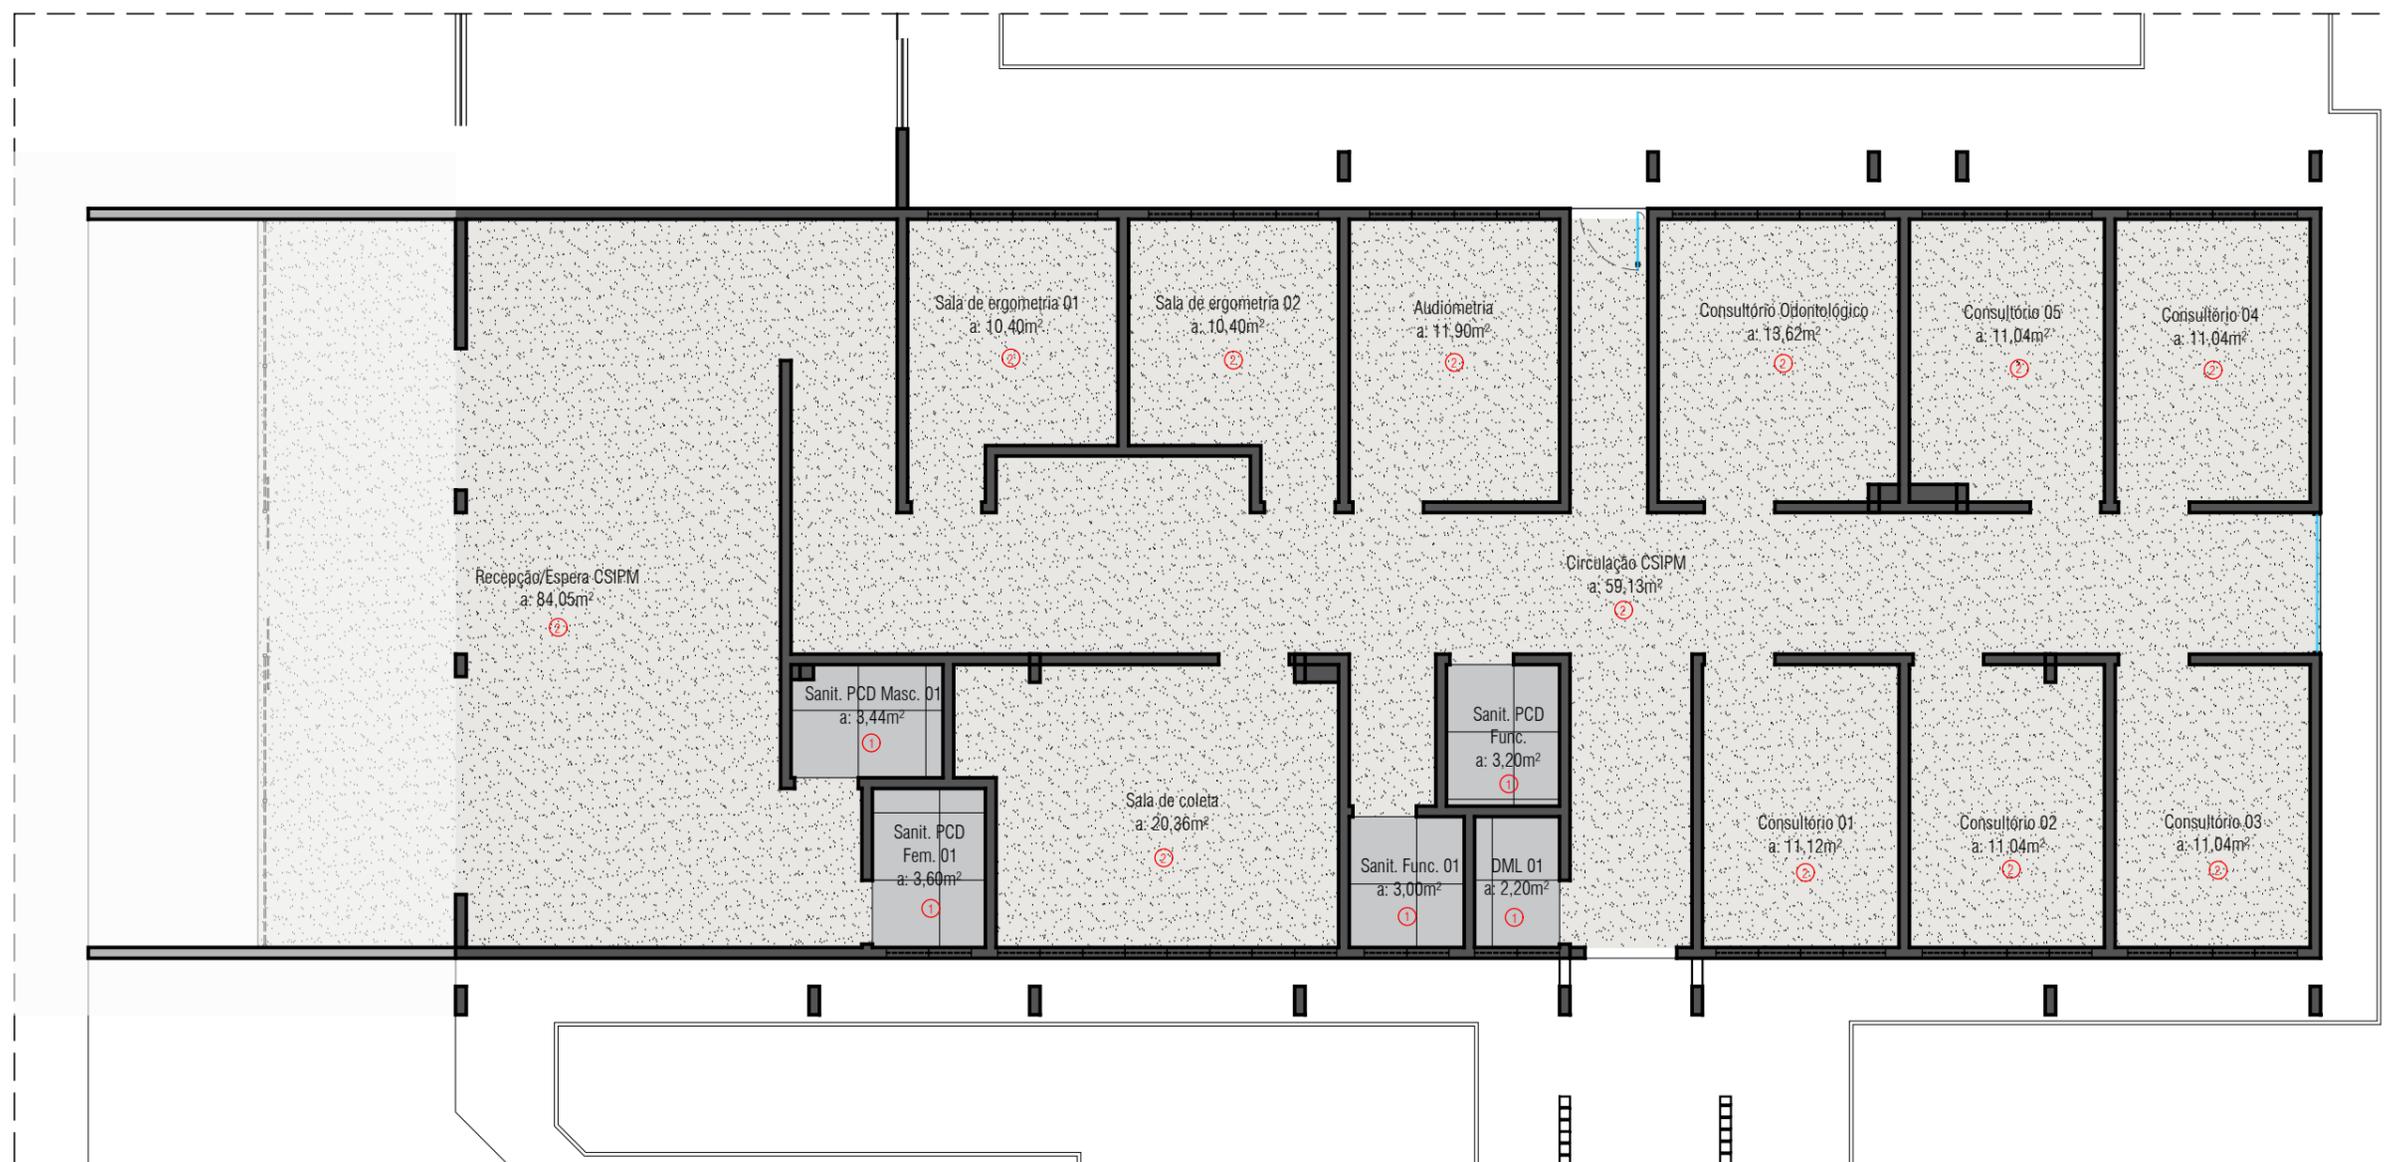


CLIENTE: POLICIA MILITAR

CONTEÚDO: Ala 01 - Piso

DATA: Junho / 2023

ESCALA: 1/100

PRANCHA: **8.20**

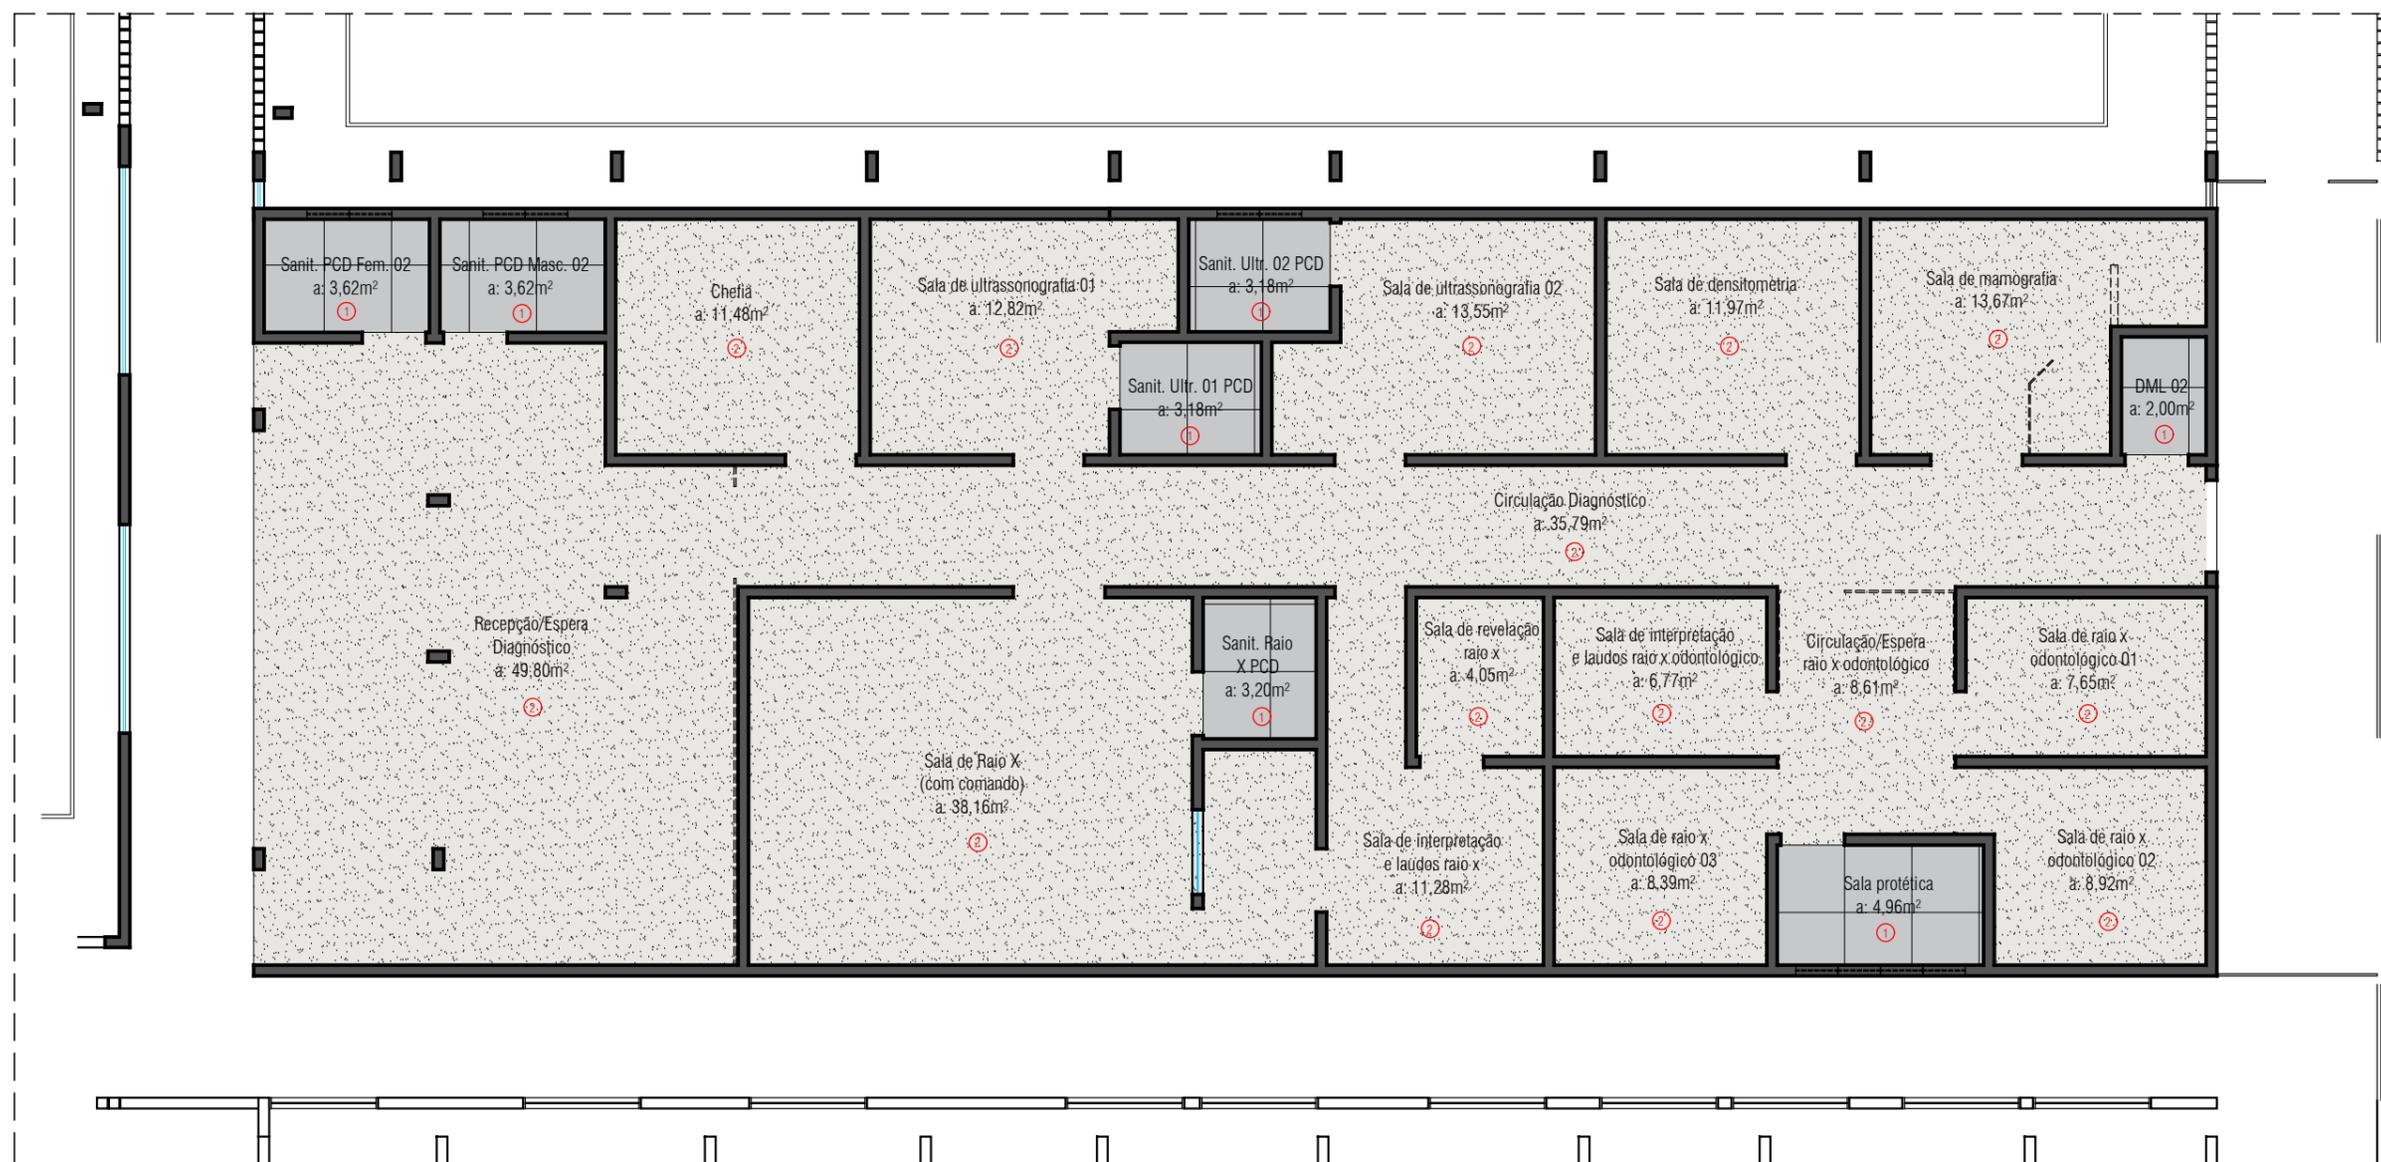

CLIENTE: POLICIA MILITAR

CONTEÚDO: Ala 02 - Piso

DATA: Junho / 2023

ESCALA: 1/100

PRANCHA: **9.20**

QUADRO DE REVESTIMENTOS		
SÍMBOLO	DESCRIÇÃO	QUANTIDADE
②	PISO VINÍLICO . REF. TARKETT - LINHA IQ OPTIMA - CS 1290120/A 995 OU SIMILAR	548,00 m ²
①	PISO EM PORCELANATO 90X90 DOWNTOW HD GR PORTINARI OU SIMILAR	38,00 m ²


Obs.:

1 - Valores não incluem os revestimentos de fachada e parede

2 - Valores de quantidade não inclui 10% de perda

CLIENTE: POLICIA MILITAR

CONTEÚDO: Legenda piso

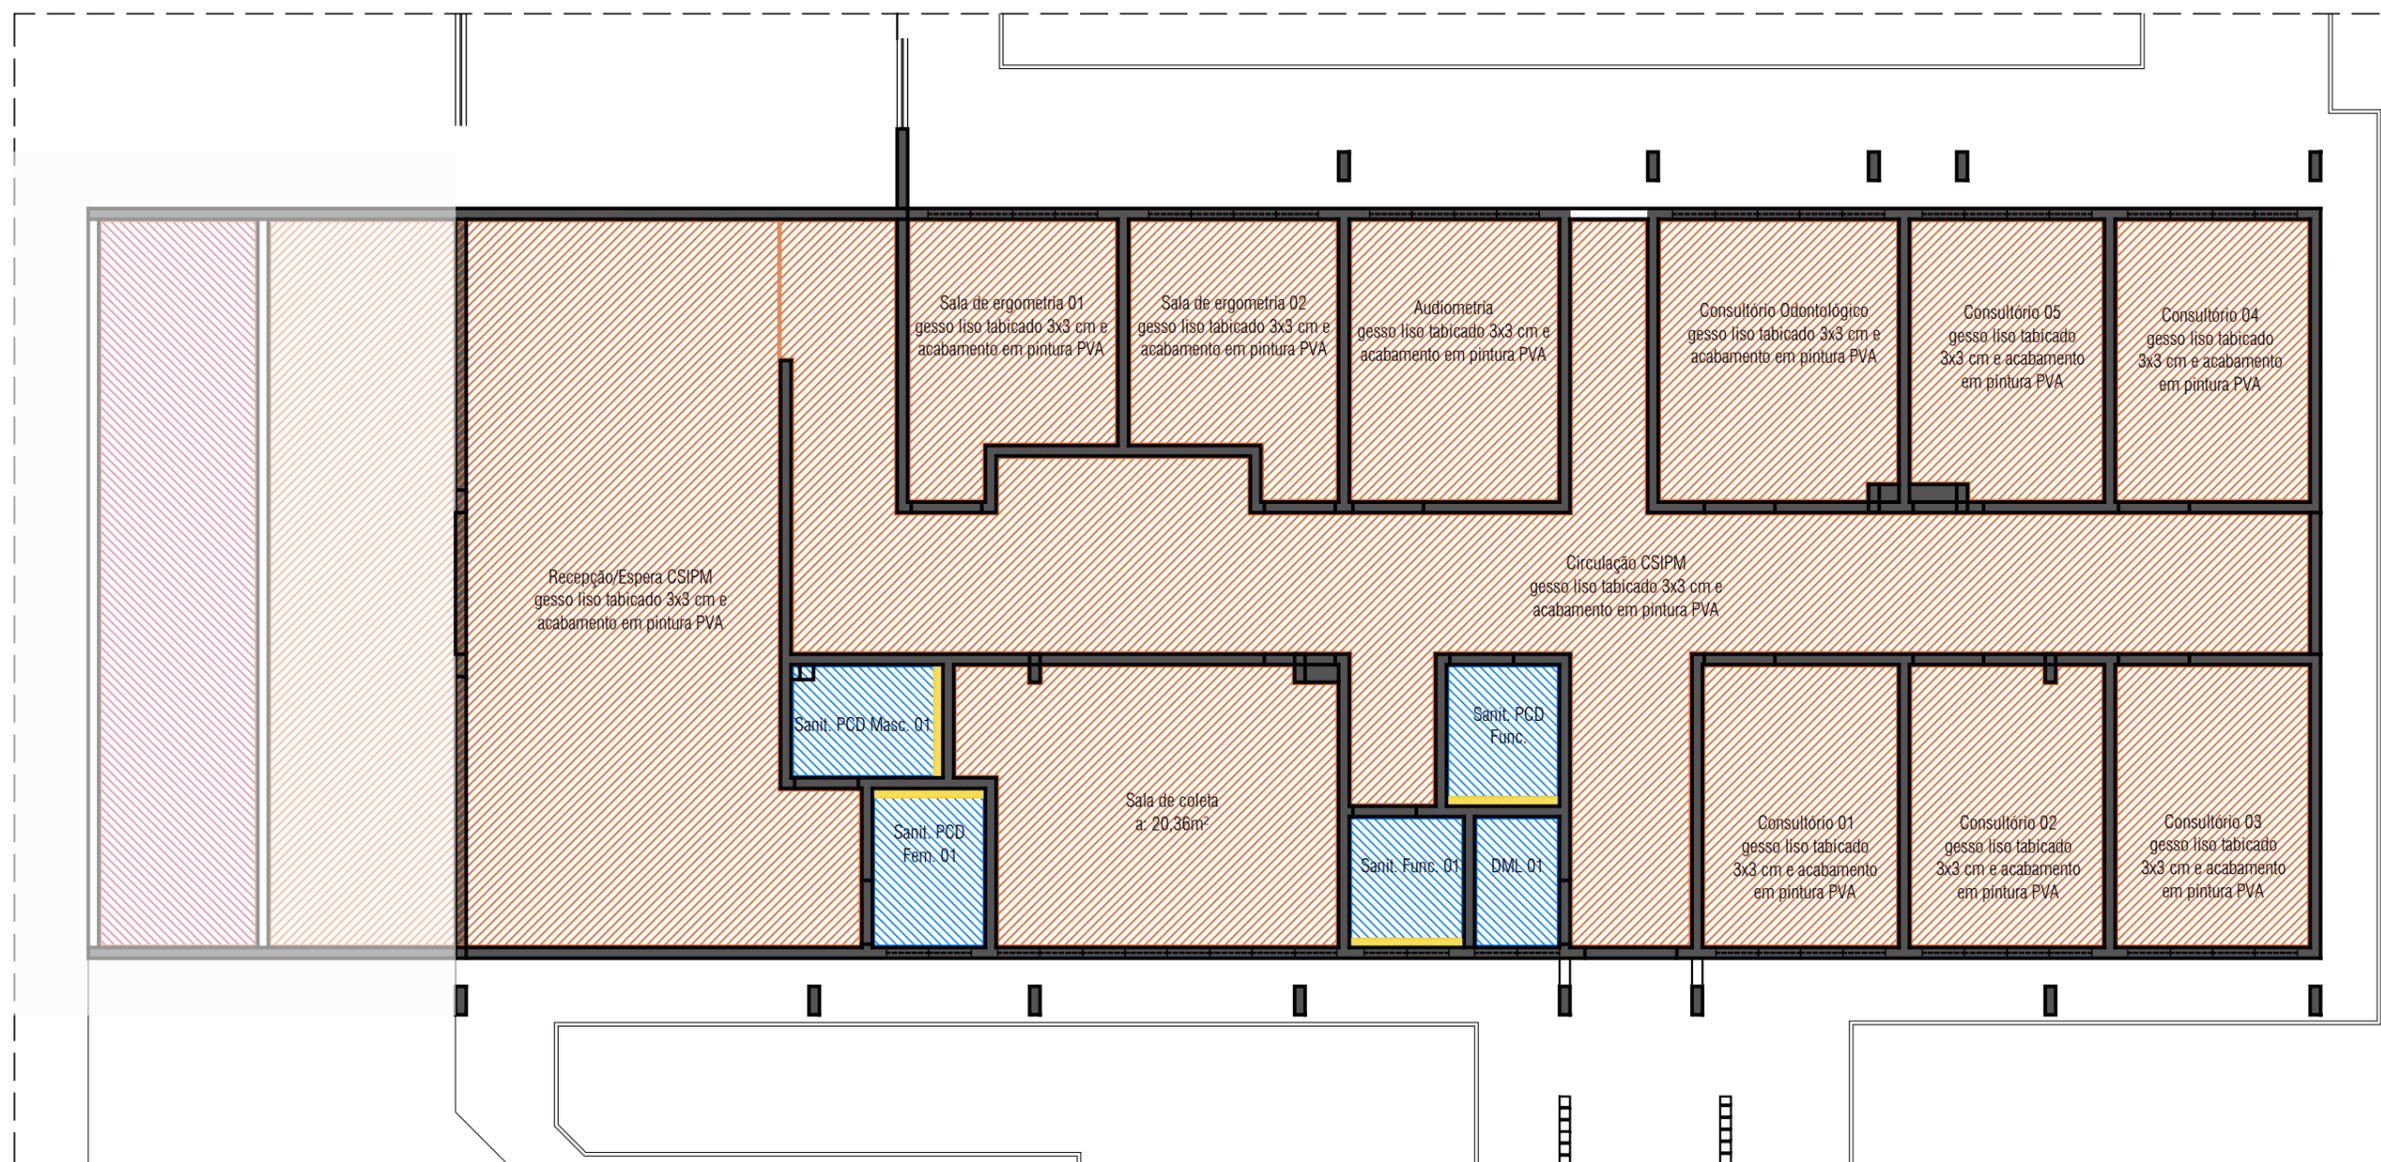


CLIENTE: POLICIA MILITAR

CONTEÚDO: Ala 01 - Forro

DATA: Junho / 2023

ESCALA: 1/100

PRANCHA: **10.20**

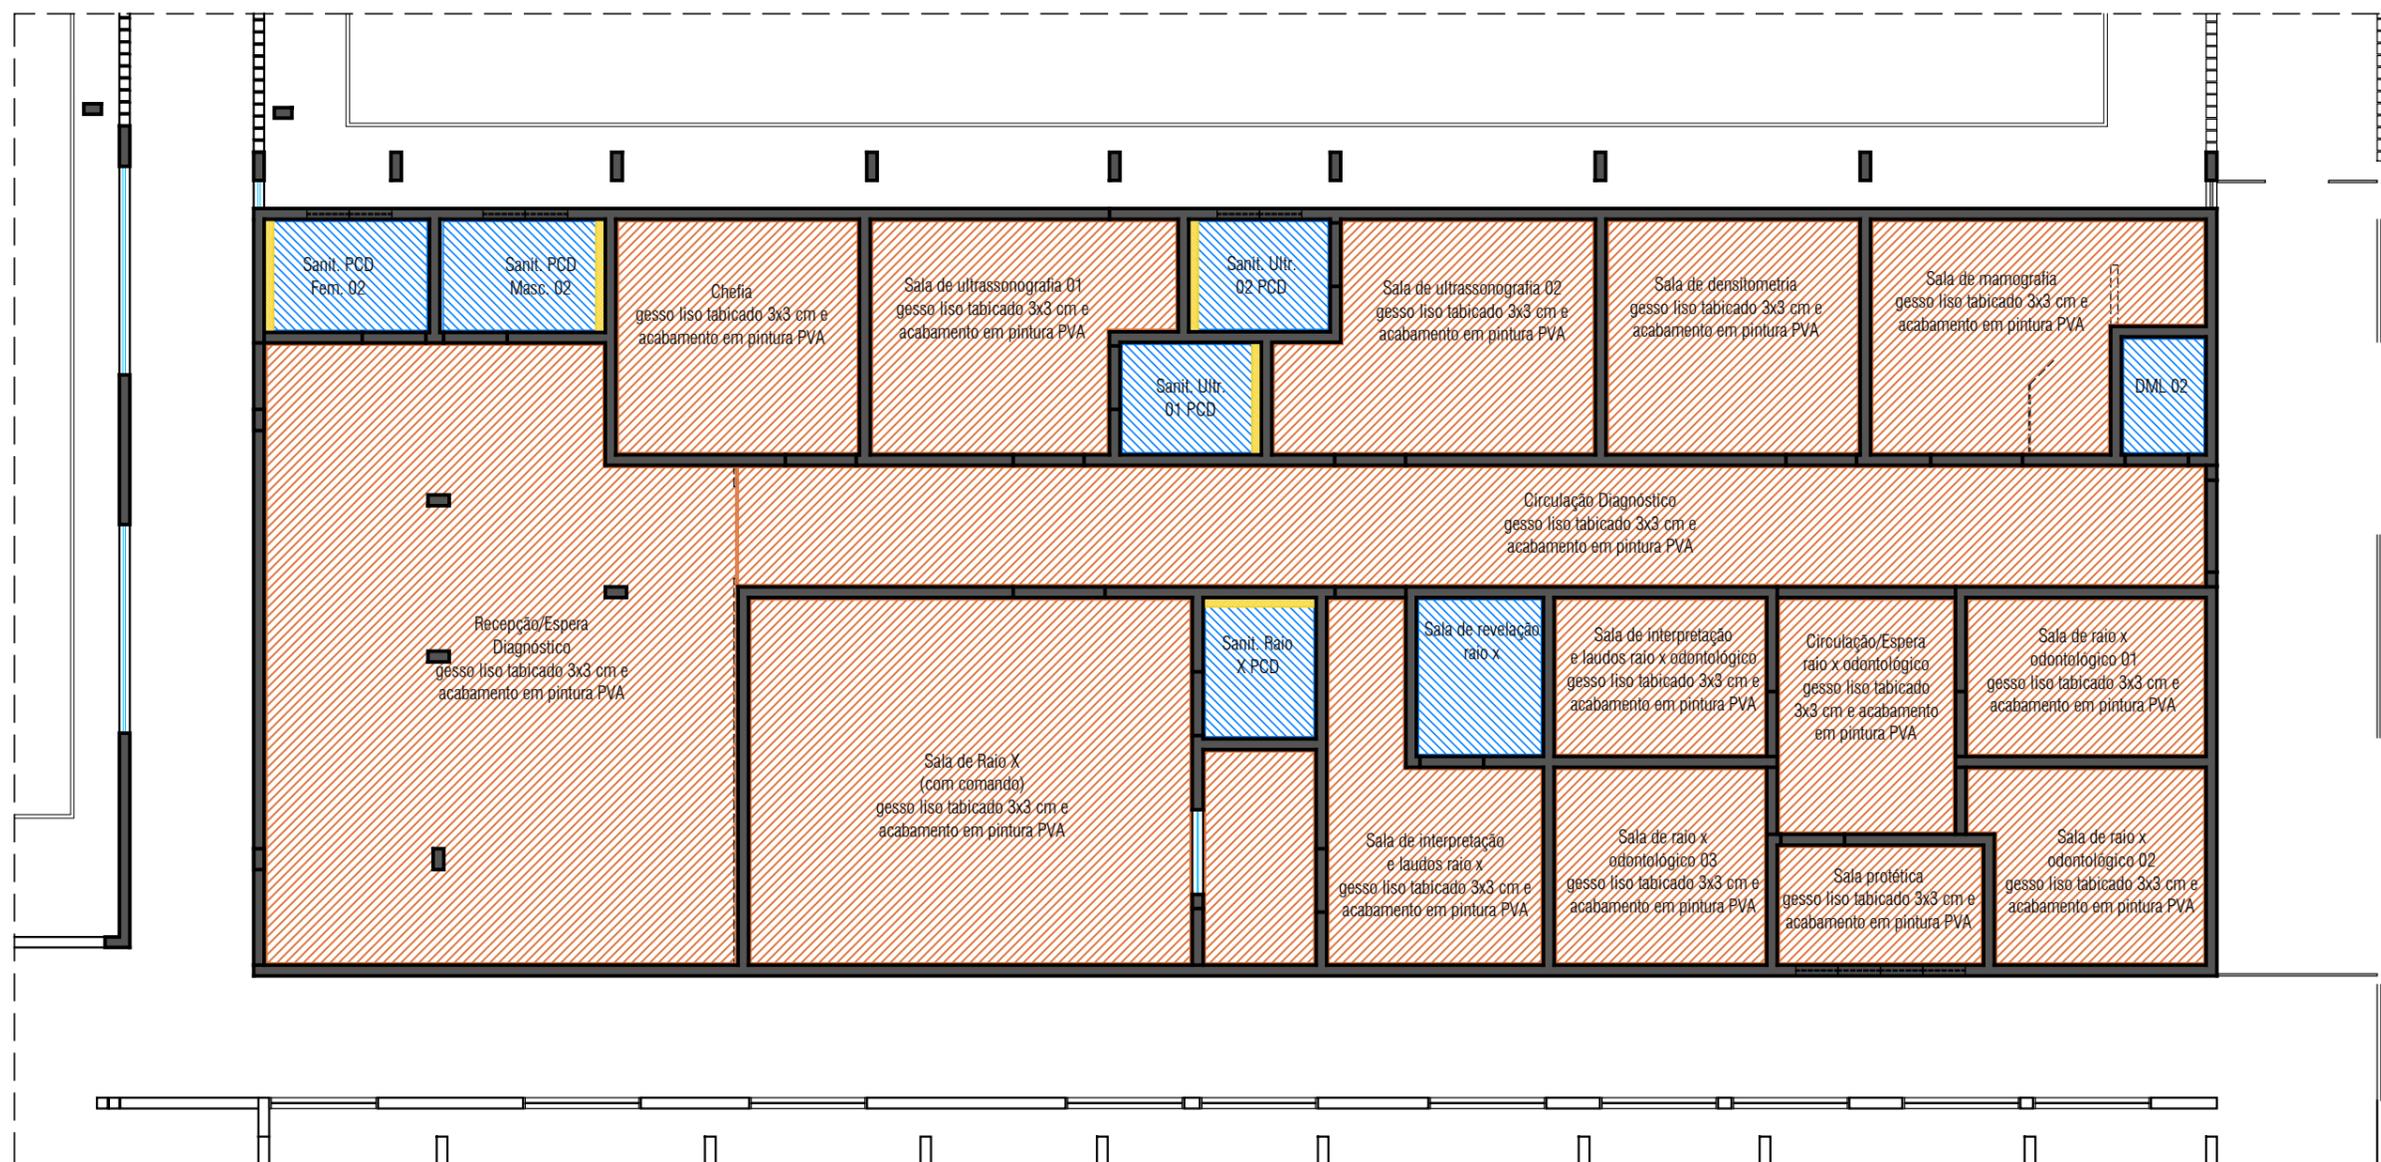

CLIENTE: POLICIA MILITAR

CONTEÚDO: Ala 02 - Forro

DATA: Junho / 2023

ESCALA: 1/100

PRANCHA: 11.20

QUADRO DE FORRO			
SÍMBOLO	DESCRIÇÃO	ALTURA	QUANTIDADE
	GESSO LISO PINTADO . TINTA COM ACABAMENTO PVA BRANCO	260 cm	37,45 m ²
	GESSO LISO PINTADO . TINTA COM ACABAMENTO PVA BRANCO	280 cm	374,00 m ²
	GESSO LISO PINTADO . TINTA COM ACABAMENTO PVA BRANCO	320 cm	152,40 m ²
	SANCA ILUMINADA 15 CM		

Obs.:

1 - Valores de quantidade não inclui 10% de perda

2 - Tabicas de 3x3

CLIENTE: POLICIA MILITAR

CONTEÚDO: Legenda forro



OBSERVAÇÕES

1. LOCAÇÃO DE PONTOS APENAS PARA CÁLCULO DE PROJETO ELÉTRICO, NÃO HAVENDO ESPECIFICAÇÃO DE LUMINÁRIAS E LAMPADAS


CLIENTE: POLICIA MILITAR

CONTEÚDO: Ala 01 - Luminotécnico

DATA: Junho / 2023

ESCALA: 1/100

PRANCHA: **12.20**

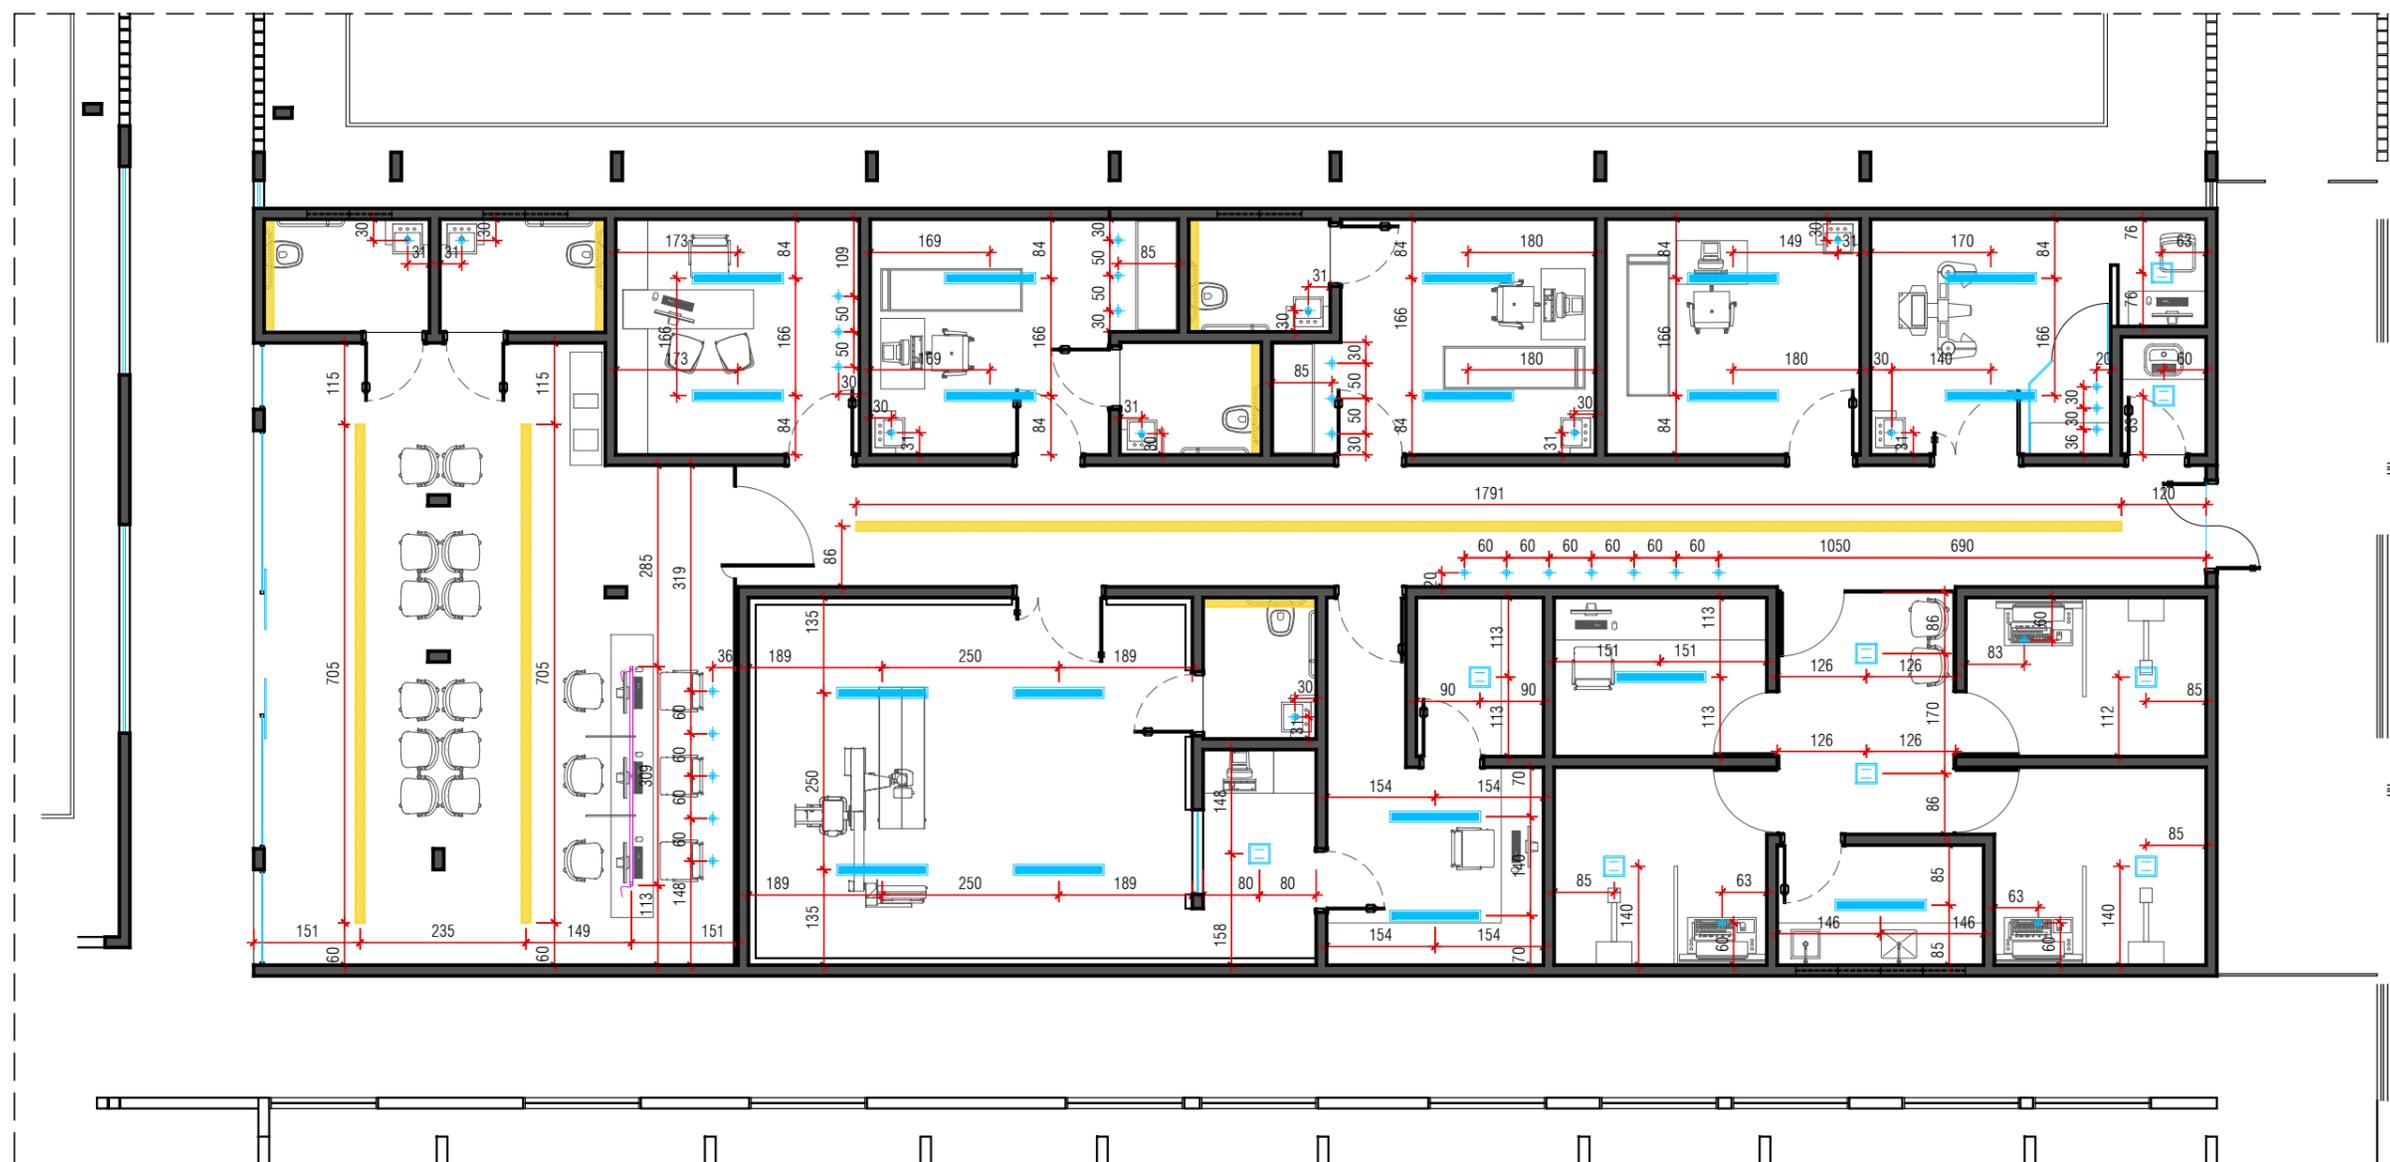

OBSERVAÇÕES

1. LOCAÇÃO DE PONTOS APENAS PARA CÁLCULO DE PROJETO ELÉTRICO, NÃO HAVENDO ESPECIFICAÇÃO DE LUMINÁRIAS E LAMPADAS

CLIENTE: POLICIA MILITAR
 CONTEÚDO: Ala 02 - Luminotécnico


DATA: Junho / 2023
 ESCALA: 1/100

PRANCHA: **13.20**

QUADRO DE ILUMINAÇÃO			
SÍMBOLO	TIPO	DESCRIÇÃO	QUANT. (un)
	SPOT	Luminária embutida - Plafon dicroica 1 x 50w	68
	PLAFON	Luminária embutida - Pafon 30x30 cm - 2 x 18W/26W Dulux D/E - G24q-3	10
	PLAFON	Luminária embutida - Painel de embutir Evo 40w	39
	PENDENTE	Luminária externa - Pendente line 3,00m	2
		Sanca iluminada em fita de led - 12v	90 m linear

CLIENTE: POLICIA MILITAR


CONTEÚDO: Legenda pontos de iluminação

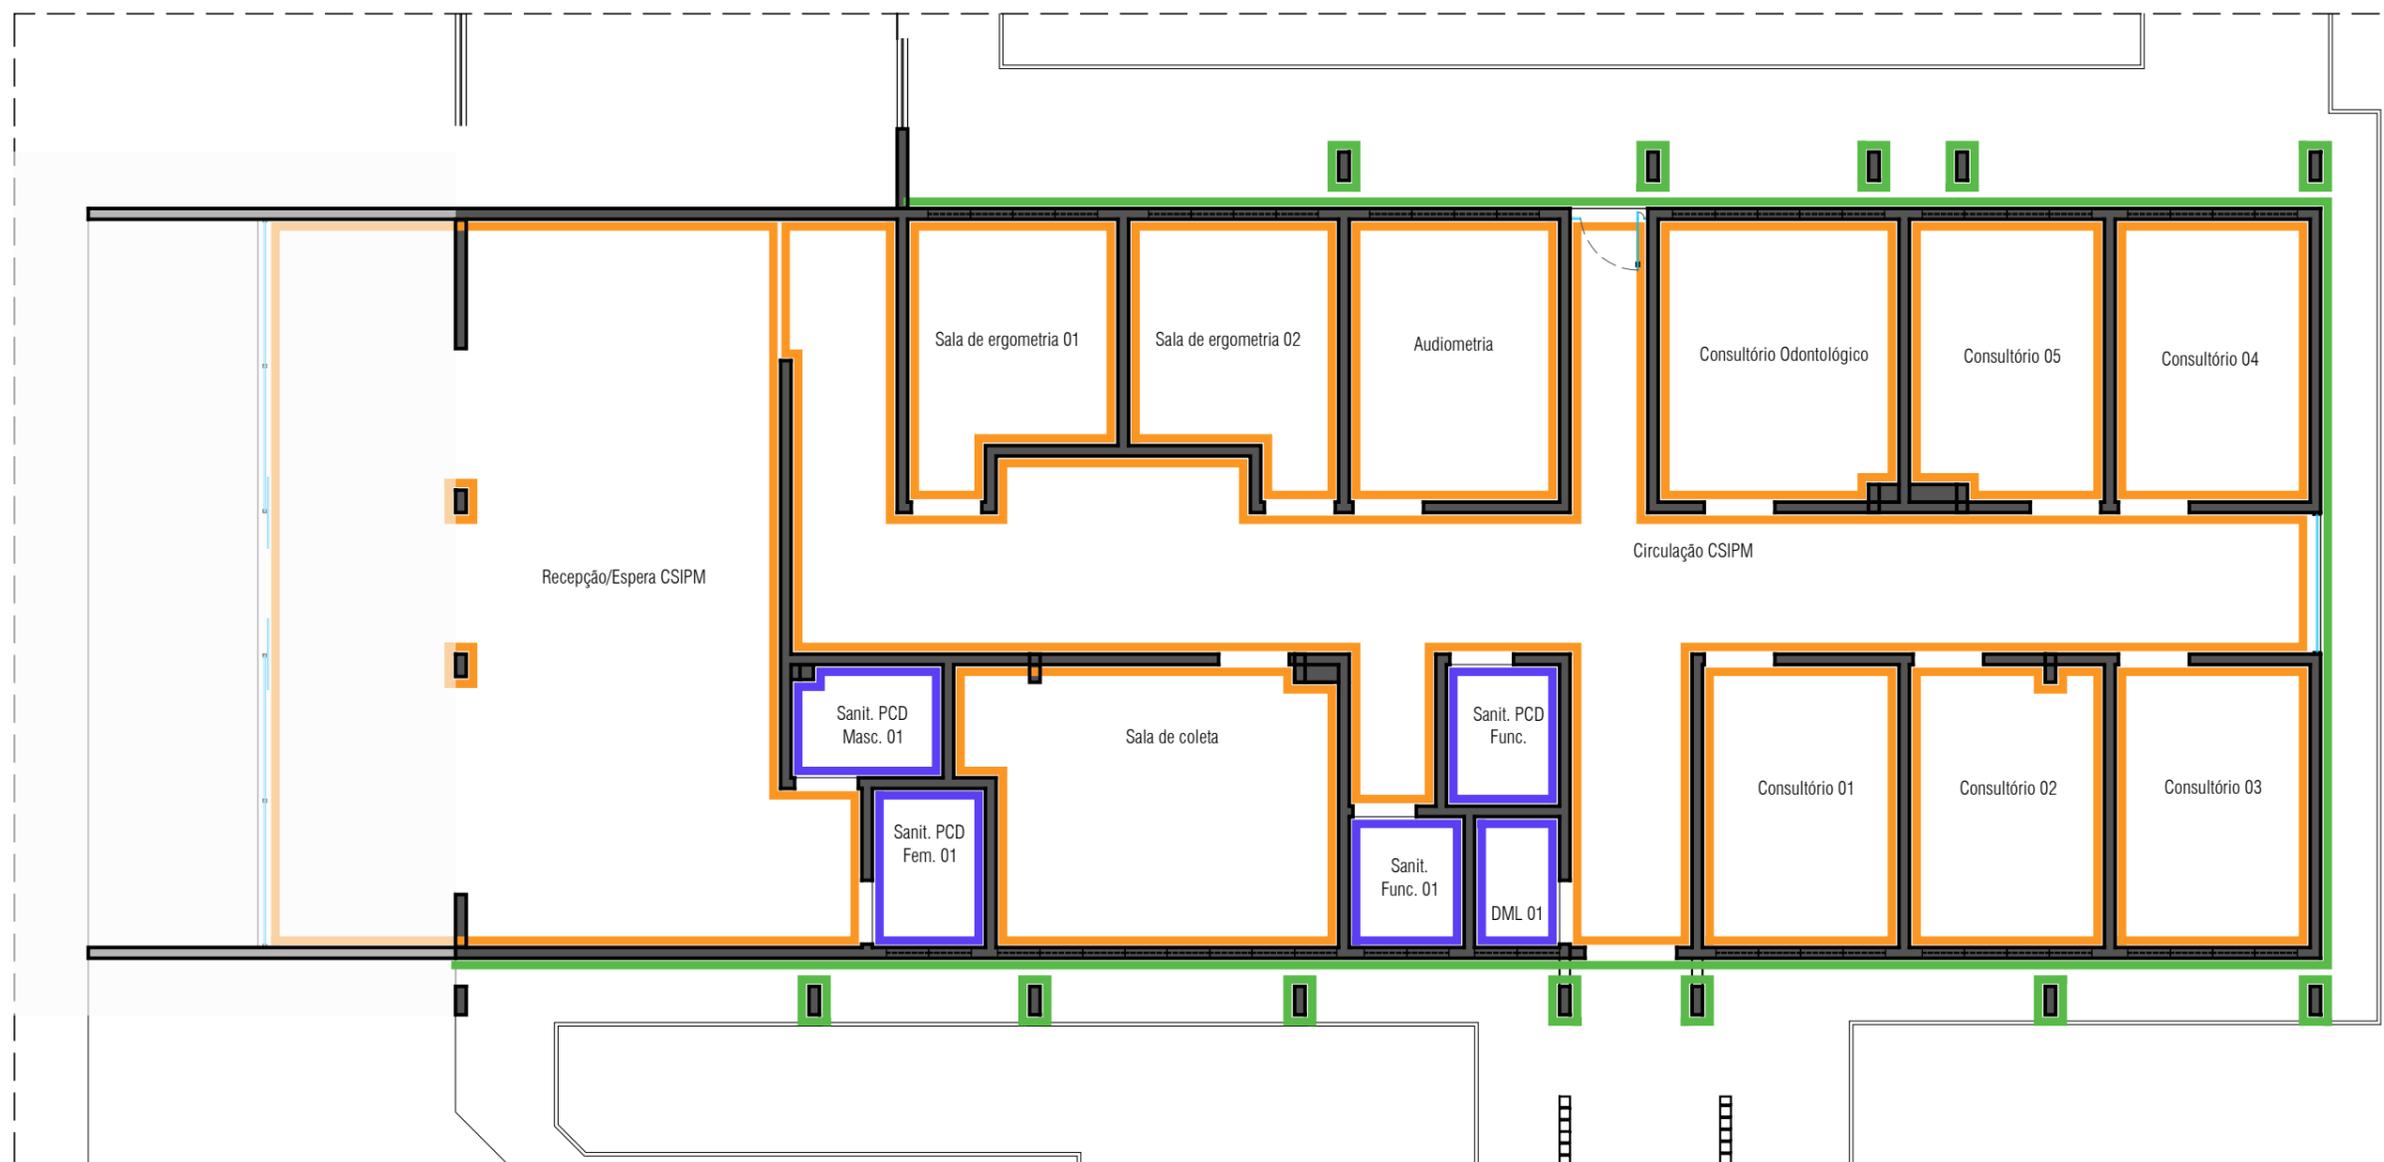

CLIENTE: POLICIA MILITAR
 CONTEÚDO: Ala 01 - Acabamento de parede

DATA: Junho / 2023
 ESCALA: 1/100

PRANCHA: **14.20**

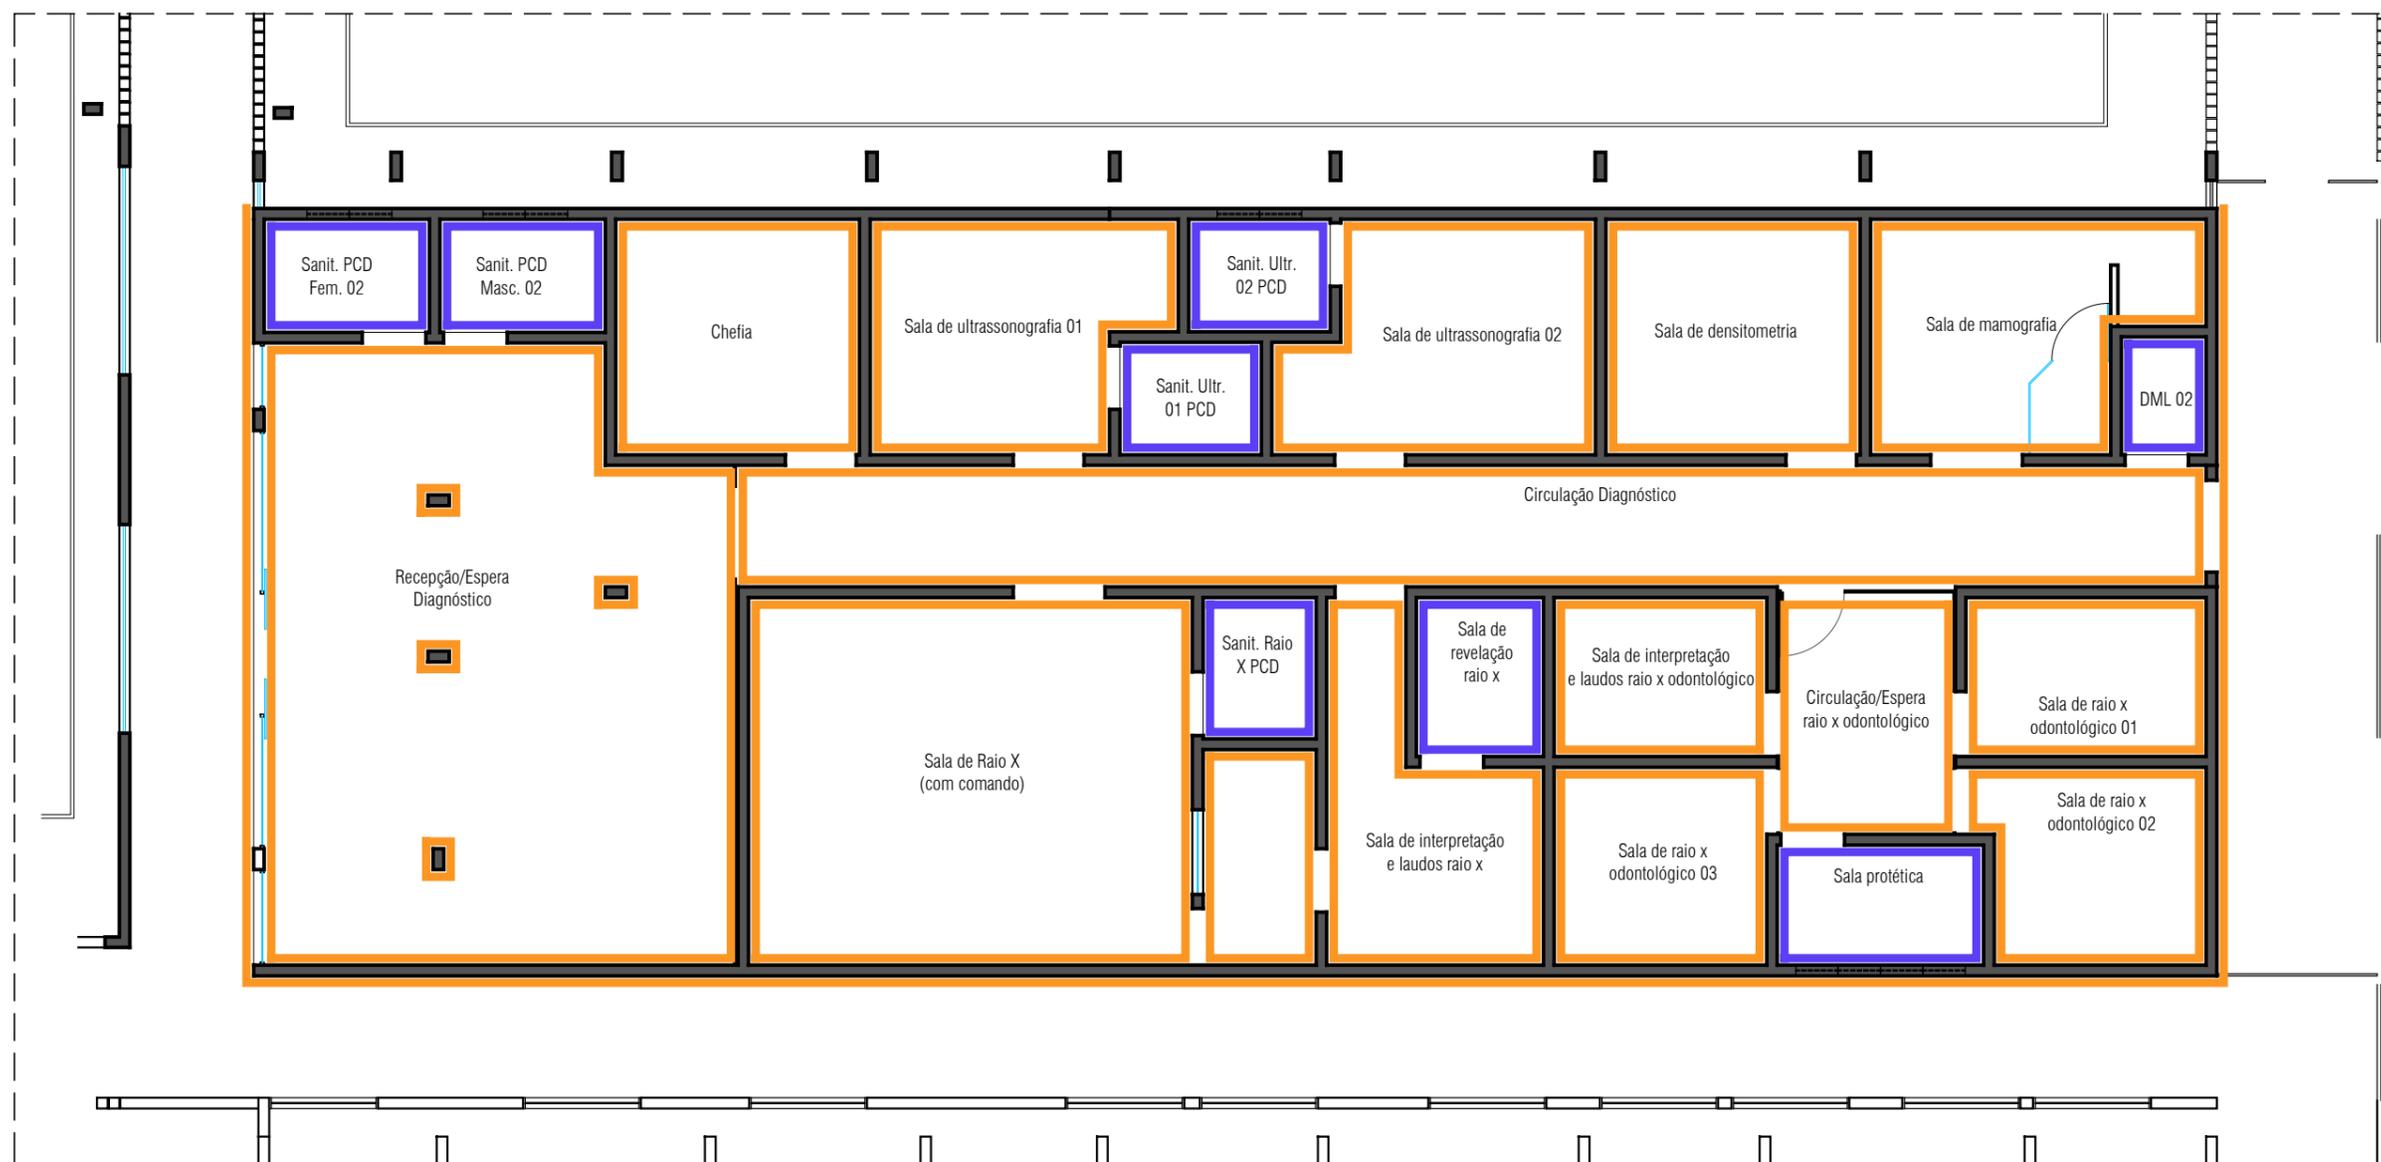

CLIENTE: POLICIA MILITAR
 CONTEÚDO: Ala 02 - Acabamento de parede

DATA: Junho / 2023
 ESCALA: 1/100

PRANCHA: **15.20**


QUADRO DE CORES	
SÍMBOLO	DESCRIÇÃO
	PAREDE EMASSADA COM ACAB. ACRILICO LISO E LAVÁVEL
	PAREDE EMASSADA COM ACAB. ACRILICO FOSCO
	PAREDE COM ACABAMENTO EM PORCELANATO BIANCOGRES RETIFICADO 30X60 ORIGINALE BIANCO OU SIMILAR

Obs.:

1 - todas as cores selecionadas devem passar por teste e aprovação da equipe de projeto

CLIENTE: POLICIA MILITAR

CONTEÚDO: Legenda mapa de cores

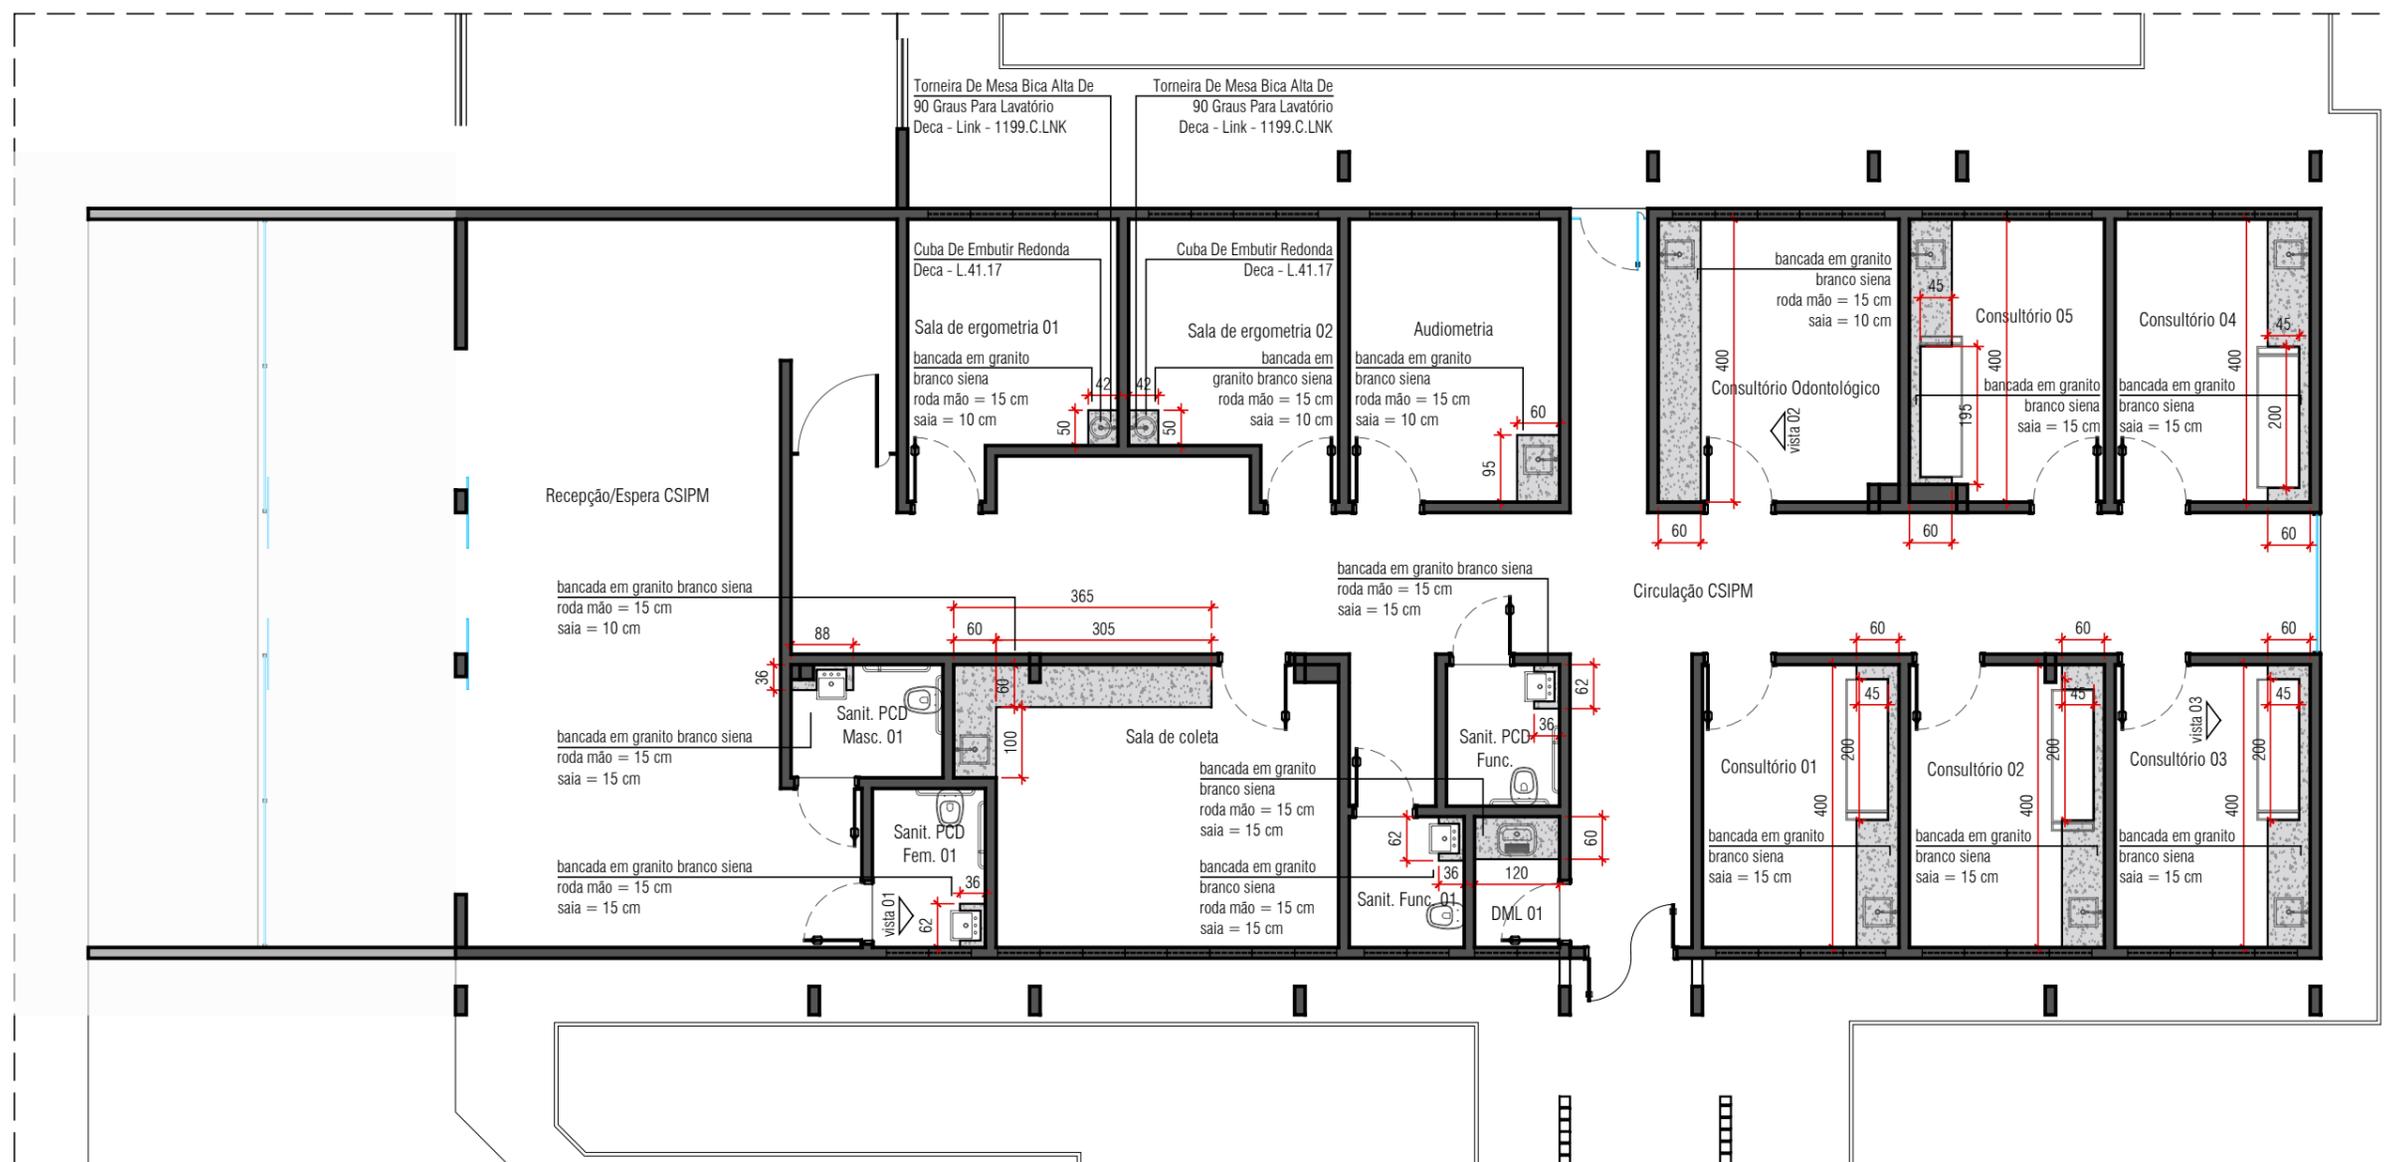


CLIENTE: POLICIA MILITAR

CONTEÚDO: Ala 01 - Pedras

DATA: Junho / 2023

ESCALA: 1/100

PRANCHA: **16.20**

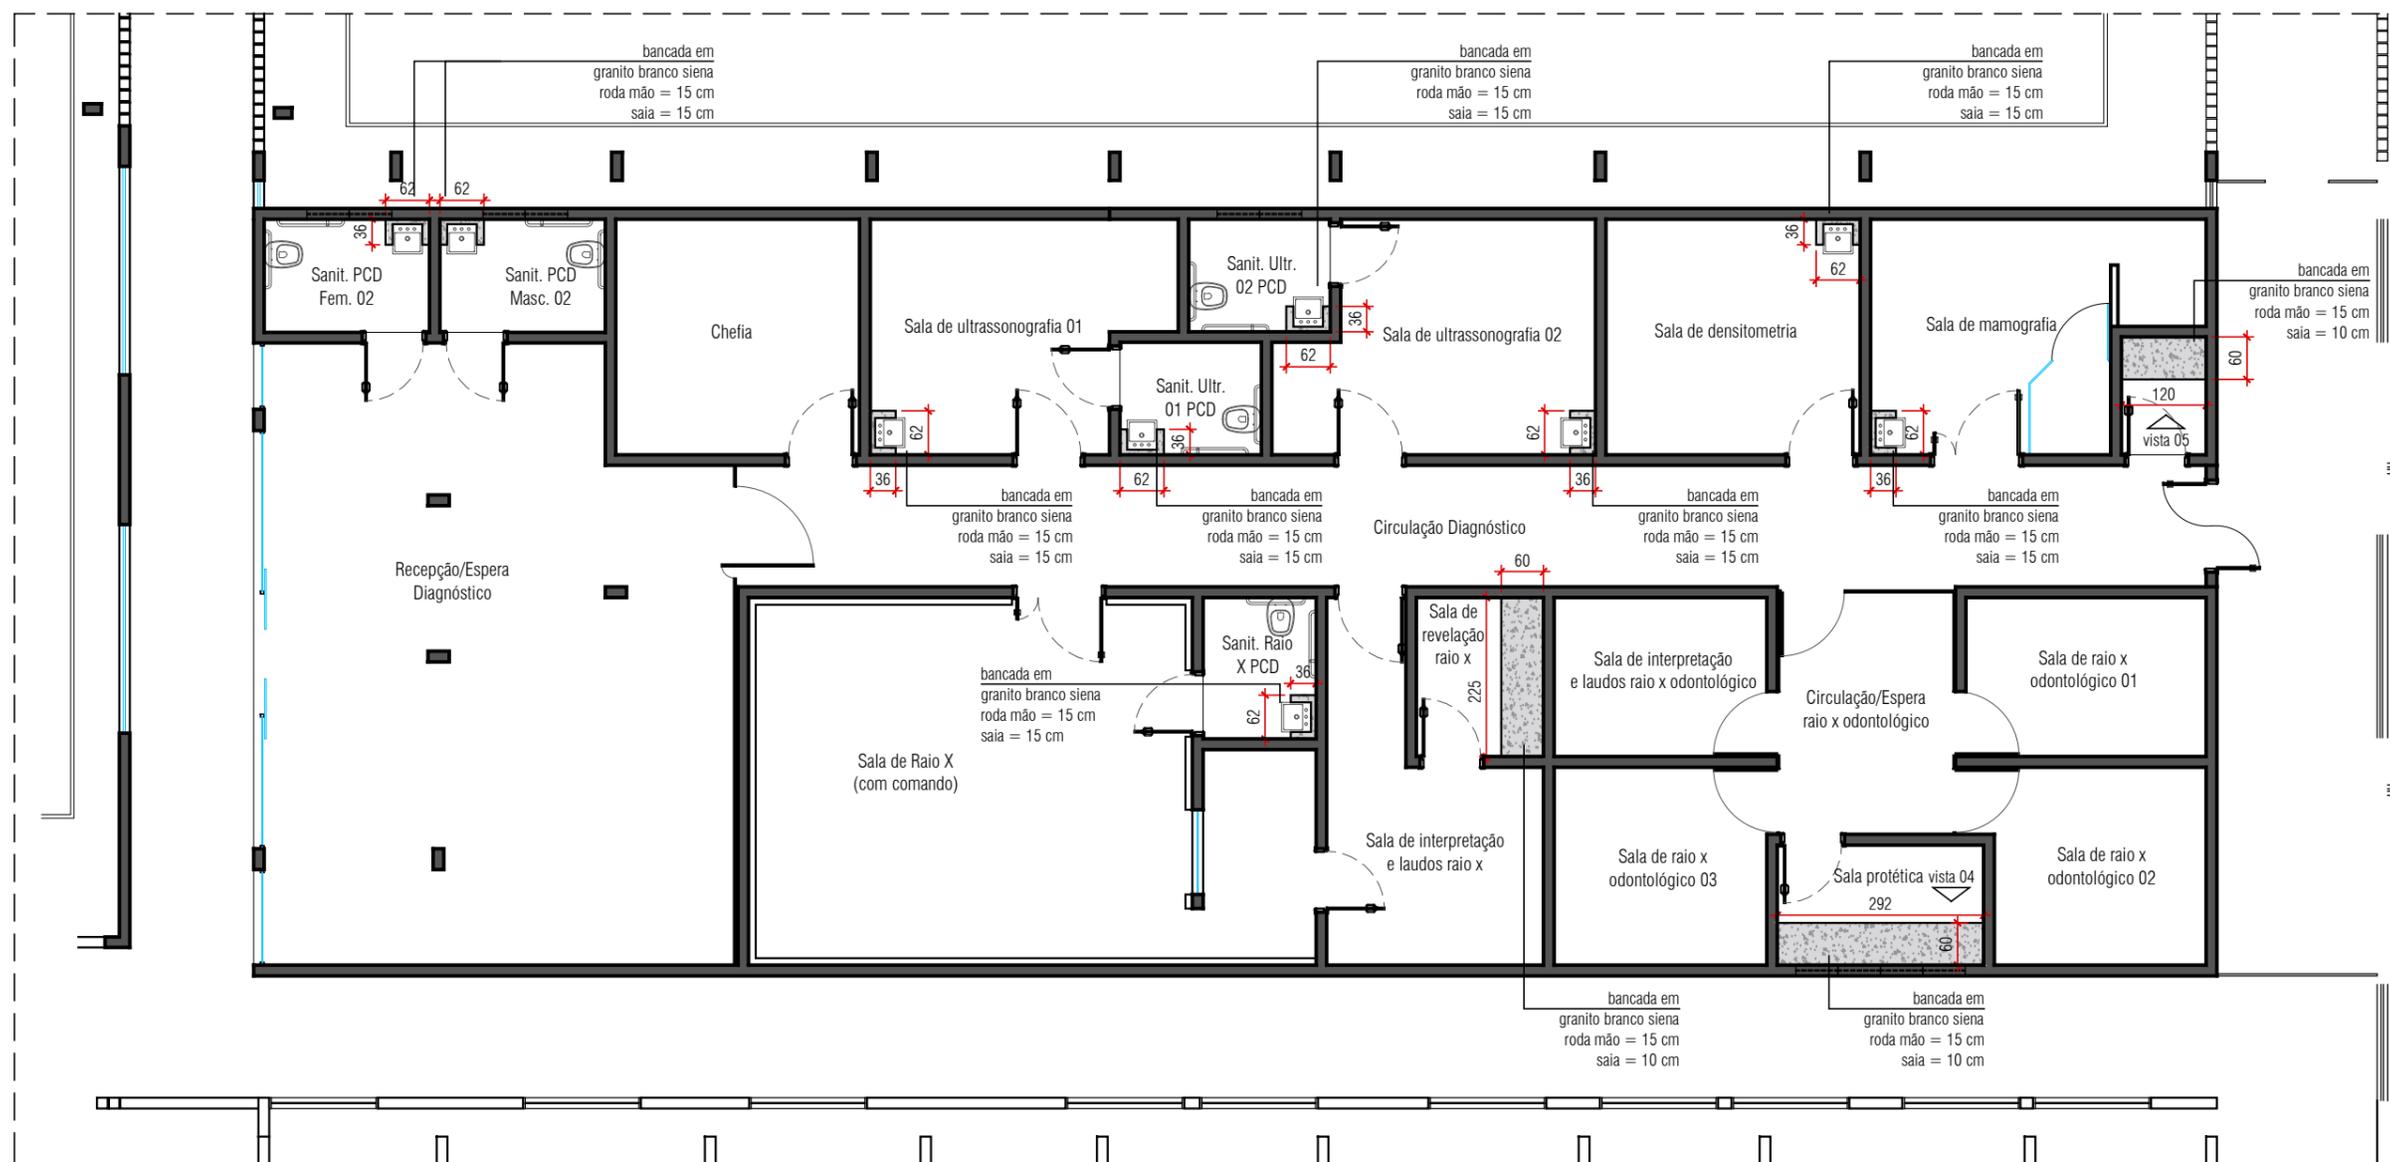


CLIENTE: POLICIA MILITAR

CONTEÚDO: Ala 02 - Pedras


DATA: Junho / 2023

ESCALA: 1/100


PRANCHA: **17.20**

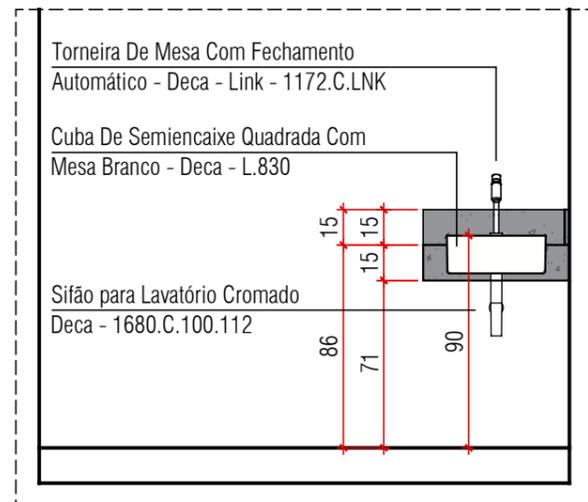


Vista 01
esc. 1/30

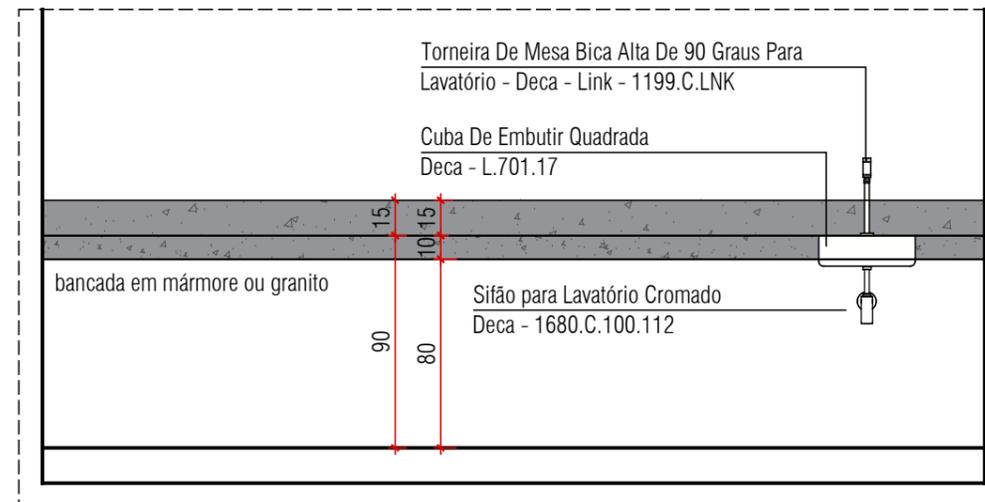


Vista 02
esc. 1/30

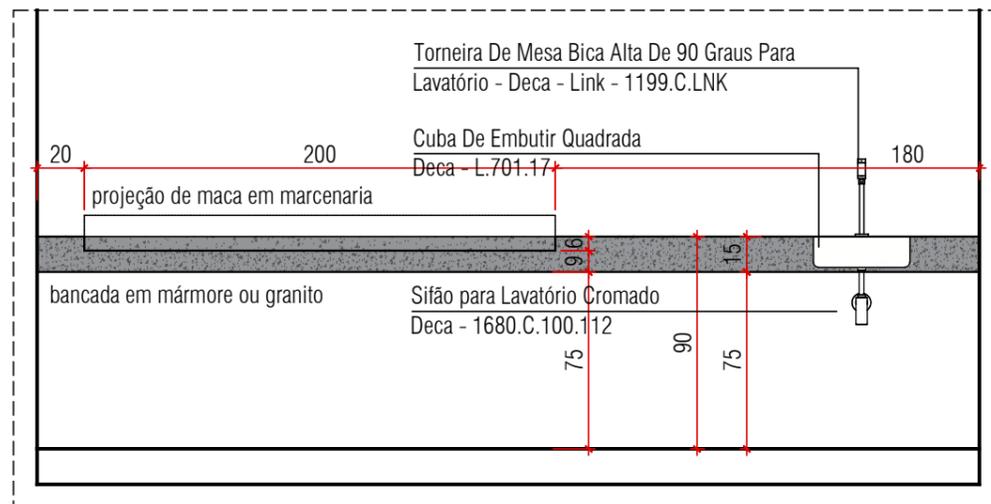

Vista 03
esc. 1/30

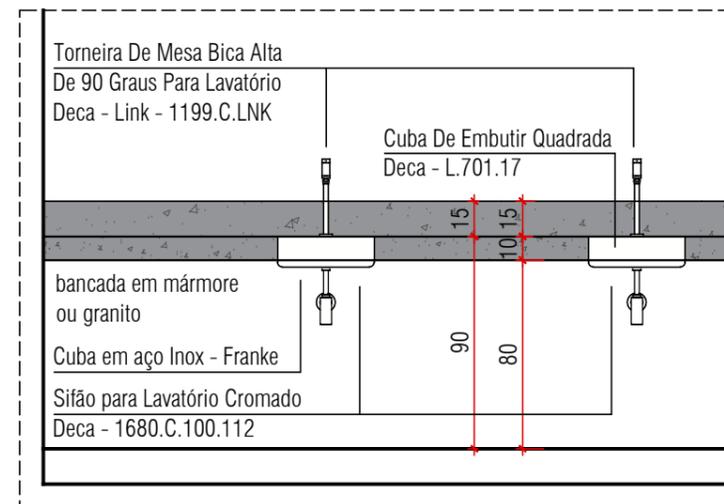

Vista 04
esc. 1/30

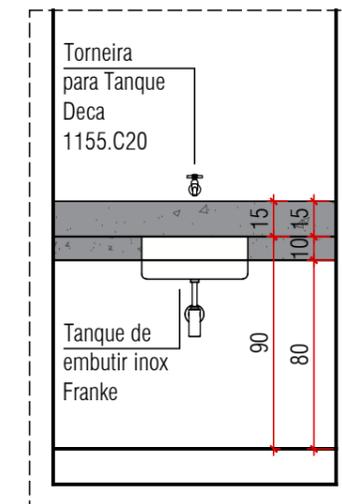

Vista 05
esc. 1/30

OBSERVAÇÕES

1. UTILIZAR AS VISTAS APRESENTADAS COMO PADRÃO PARA OS OUTROS AMBIENTES EM RELAÇÃO A SUAS ALTURAS

CLIENTE: POLICIA MILITAR


CONTEÚDO: Vistas - Pedras

DATA: Junho / 2023

ESCALA: 1/30

PRANCHA:

18.20

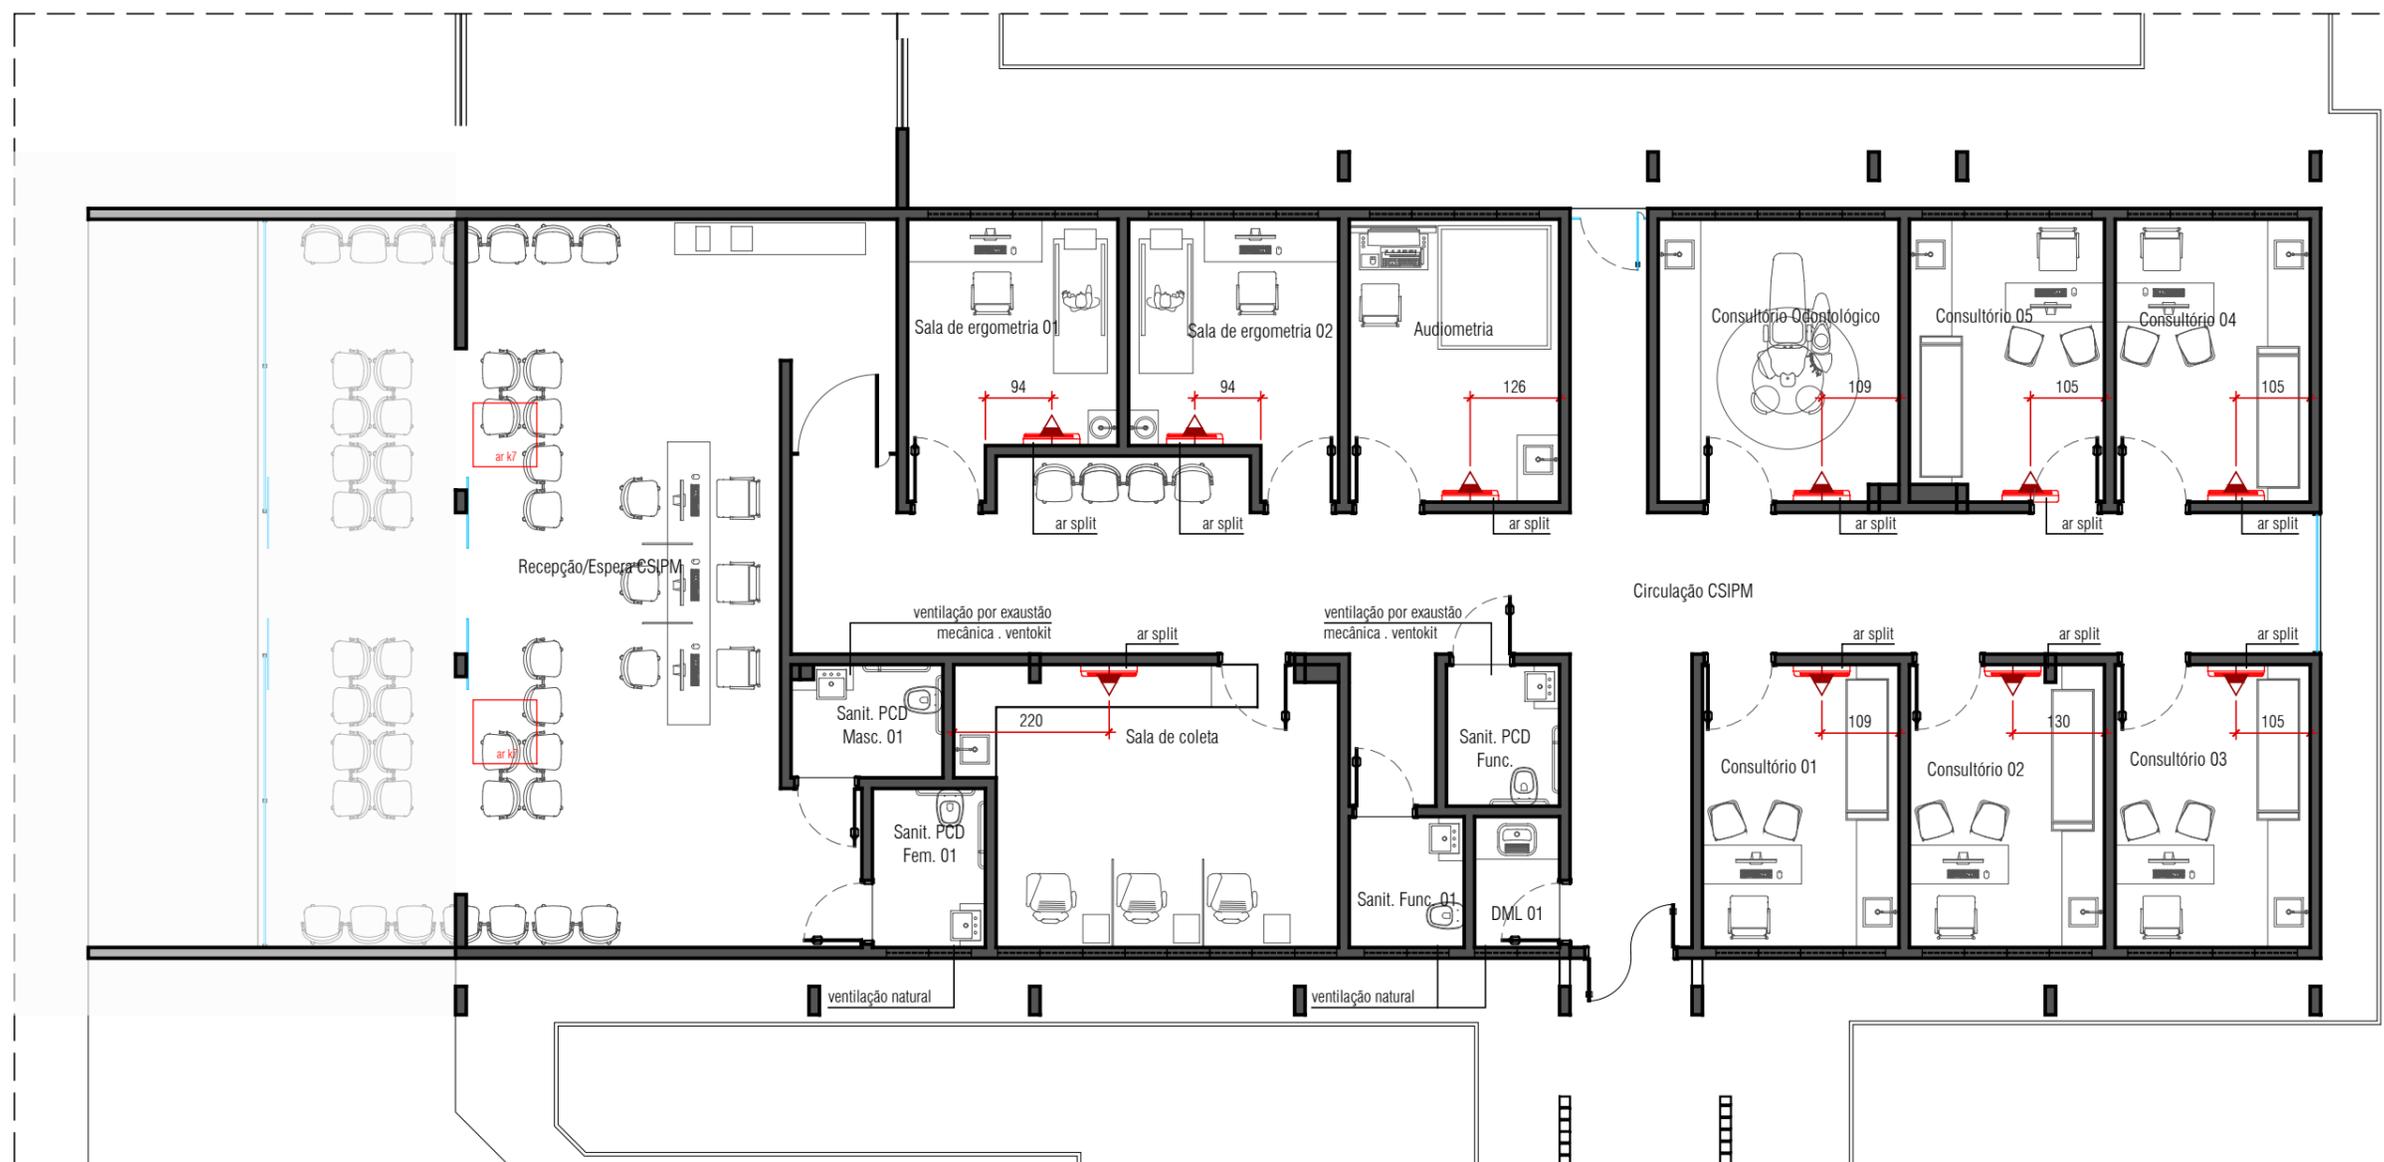

OBSERVAÇÕES

1. CONFIRMAR POSICIONAMENTO DE APARELHOS E NECESSIDADES COM EQUIPE DE ENGENHARIA ESPECIALIZADA

CLIENTE: POLICIA MILITAR
 CONTEÚDO: Ala 01 - Ventilação e climatização

DATA: Junho / 2023
 ESCALA: 1/100

PRANCHA: **19.20**



OBSERVAÇÕES

1. CONFIRMAR POSICIONAMENTO DE APARELHOS E NECESSIDADES COM EQUIPE DE ENGENHARIA ESPECIALIZADA

CLIENTE: POLICIA MILITAR

CONTEÚDO: Ala 02 - Ventilação e climatização

DATA: Junho / 2023

ESCALA: 1/100

PRANCHA:

20.20