

**Legenda**

	1 tomada simples & 1 tomada - 1,10m do piso
	Caixa de medição embutir a 1,50m do piso
	Caixa de passagem de embutir no piso
	Entrada de serviço aéreo - Cabo simples
	Interruptor simples 1 tecla - 1,10m do piso
	Interruptor simples 2 teclas - 1,10m do piso
	Luminária p/ lâmp. fluor. tubular - embutir
	Luminária p/ lâmp. incand. comum - parede
	Quadro de distribuição - embutir a 1,50m do piso
	Tomada hexagonal (NBR 14136) - 2P+T 10 A a 0,30m do piso
	Tomada hexagonal (NBR 14136) - 2P+T 10 A a 1,10m do piso
	Tomada hexagonal (NBR 14136) - 2P+T 20 A a 2,20m do piso
	Tomada hexagonal (NBR 14136) - 2P+T 20 A no piso

APROVAÇÃO: \_\_\_\_\_ RESPONSÁVEL PELA ÁREA DE QUALIDADE PROJETUAL

REV.	DATA	EMISSÃO INICIAL	DESCRIÇÃO
02	00.00.0000		ANALISE
01	00.00.0000		
00	18.05.2021	EMISSÃO INICIAL	

## PROJETO PARA REPARO ELETRICO

3º SARGENTO PM ALEXSANDRO DA SILVEIRA  
AUTOR DO PROJETO: ENGENHEIRO CIVIL - CREA 10182730690/GO

### Policlínica PMGO


Projeto: \_\_\_\_\_  
Data base: 2021/1

ASSUNTO / REFERÊNCIA: \_\_\_\_\_ ATIVIDADE PRINCIPAL: \_\_\_\_\_

FOLHA: **05/08**  
DATA: 18/05/2021

FRANCHA: A1 ESCALA: L1



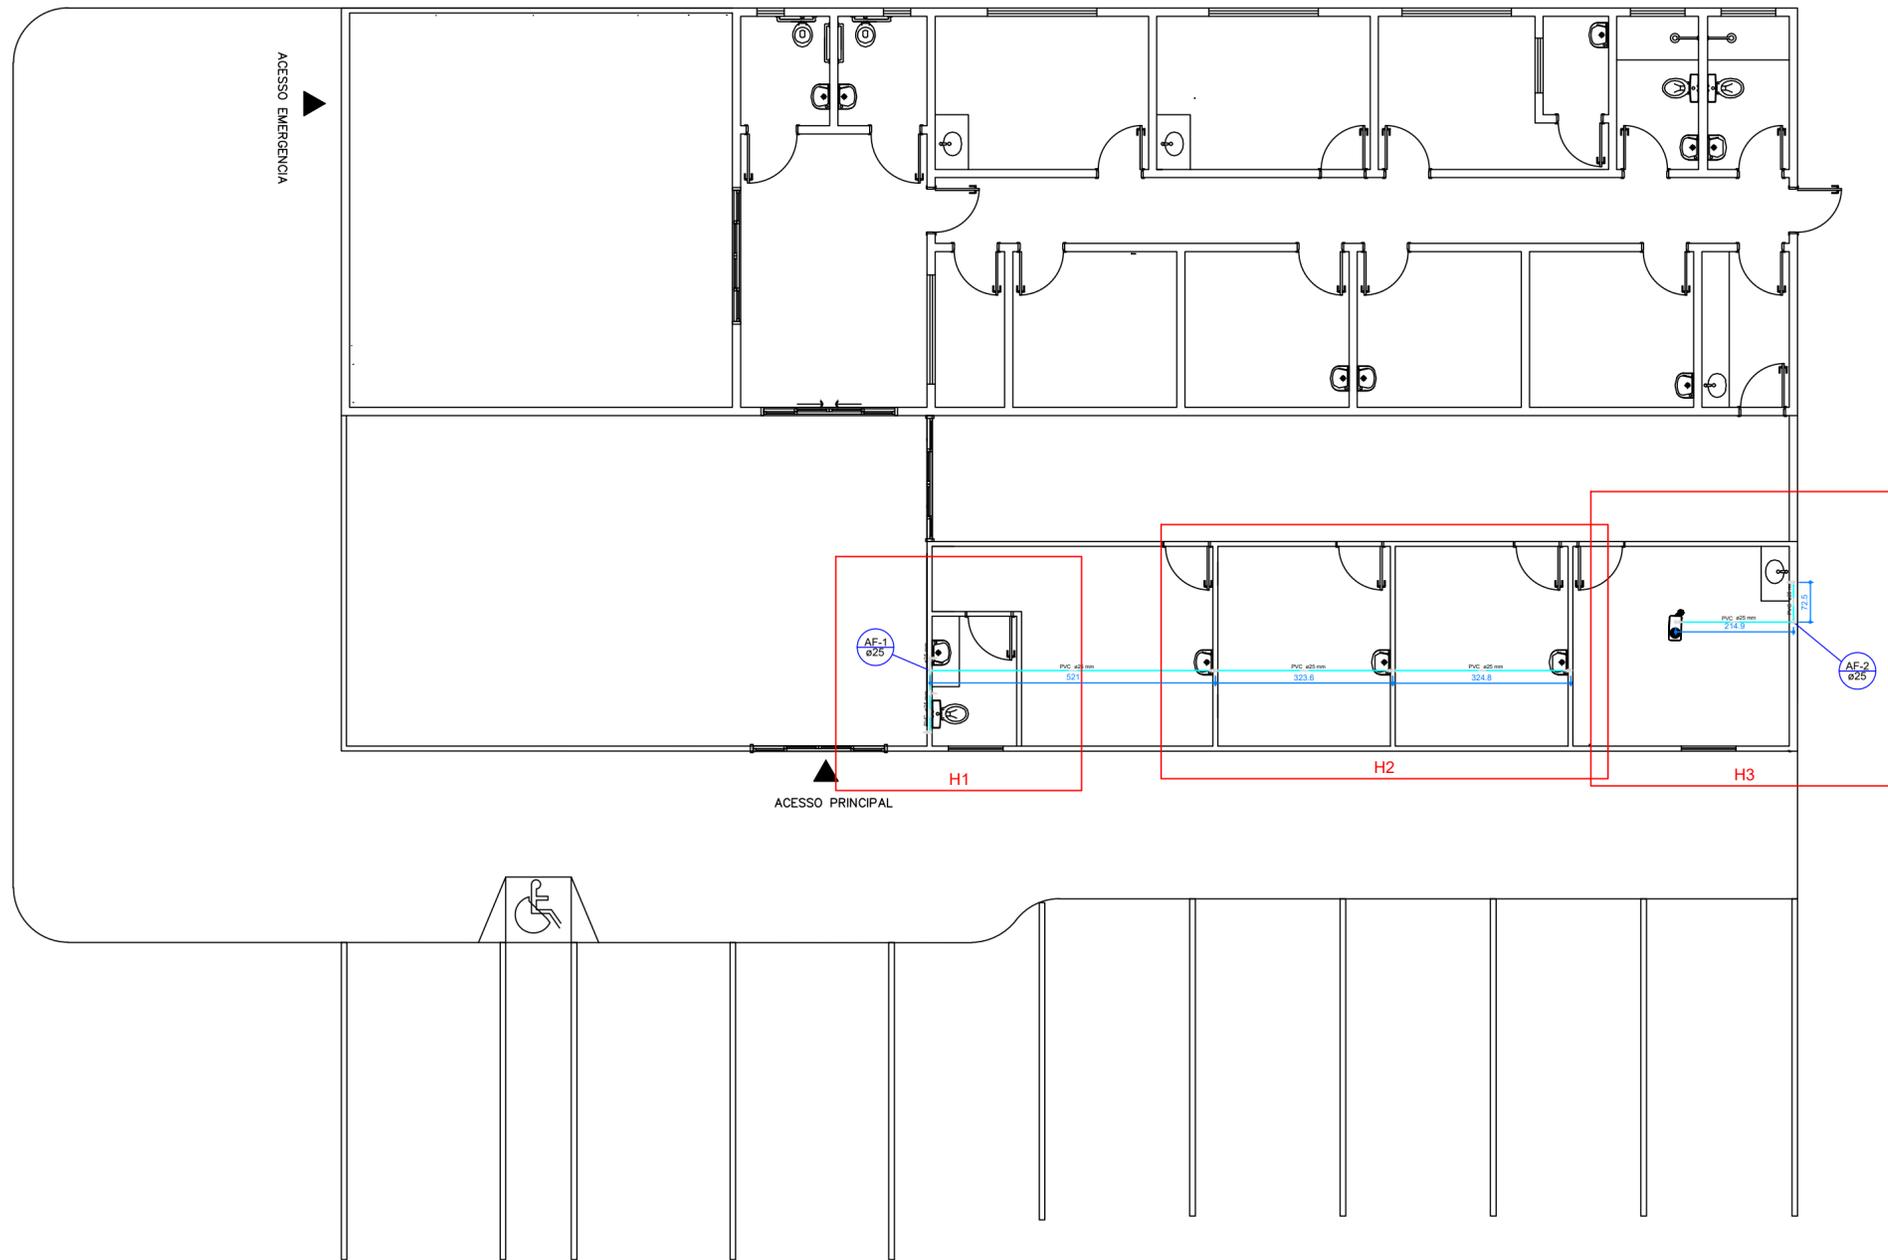

Lista de Materiais	
<b>Aparição</b>	
Betbedouro	1 pç
25mmx 1/2"	
Torneira de lavatório	6 pç
25 mm - 1/2"	
Vaso Sanitário c/ cx. acoplada	1 pç
1/2"	
<b>Metais</b>	
Registro de gaveta bruto ABNT	2 pç
1"	
<b>PVC Acessórios</b>	
Bolsa de ligação p/ vaso sanitário	1 pç
1.1/2"	
Engate flexível cobre cromado com canopia	1 pç
1/2 - 30cm	
Engate flexível plástico	7 pç
1/2 - 30cm	
<b>PVC misto soldável</b>	
Joelho de redução soldável c/ rosca	1 pç
25 mm - 1/2"	
<b>PVC rígido soldável</b>	
Adapt sold.corto c/bolsa-rosca p registro	4 pç
32 mm - 1"	
Cruzeta soldável	1 pç
25 mm	
Joelho 90° soldável	7 pç
25 mm	
Tubos	24.56 m
25 mm	
Tê 90 soldável	3 pç
25 mm	
<b>PVC soldável azul c/ bucha latão</b>	
Joelho de redução 90° soldável com bucha de latão	7 pç
25 mm- 1/2"	

Legenda	
	Registro bruto gaveta ABNT c/PVC soldável - RG

APROVAÇÃO:		RESPONSÁVEL PELA ÁREA DE QUALIDADE PROJETUAL	
02	00.00.0000	ANALISE	
01	00.00.0000		
00	18.05.2021	EMISSÃO INICIAL	
REV.	DATA	EMISSÃO INICIAL	DESCRIÇÃO

## PROJETO PARA REPARO HIDRAULICO

3º SARGENTO PM ALEXSANDRO DA SILVEIRA  
 AUTOR DO PROJETO: ENGENHEIRO CIVIL - CREA 10182730690/GO


### Policlínica PMGO

Data base: 2021/1

ASSUNTO / REFERÊNCIA: ATIVIDADE PRINCIPAL:

FOLHA: 01/08

FRANCHA: A1 ESCALA: L1

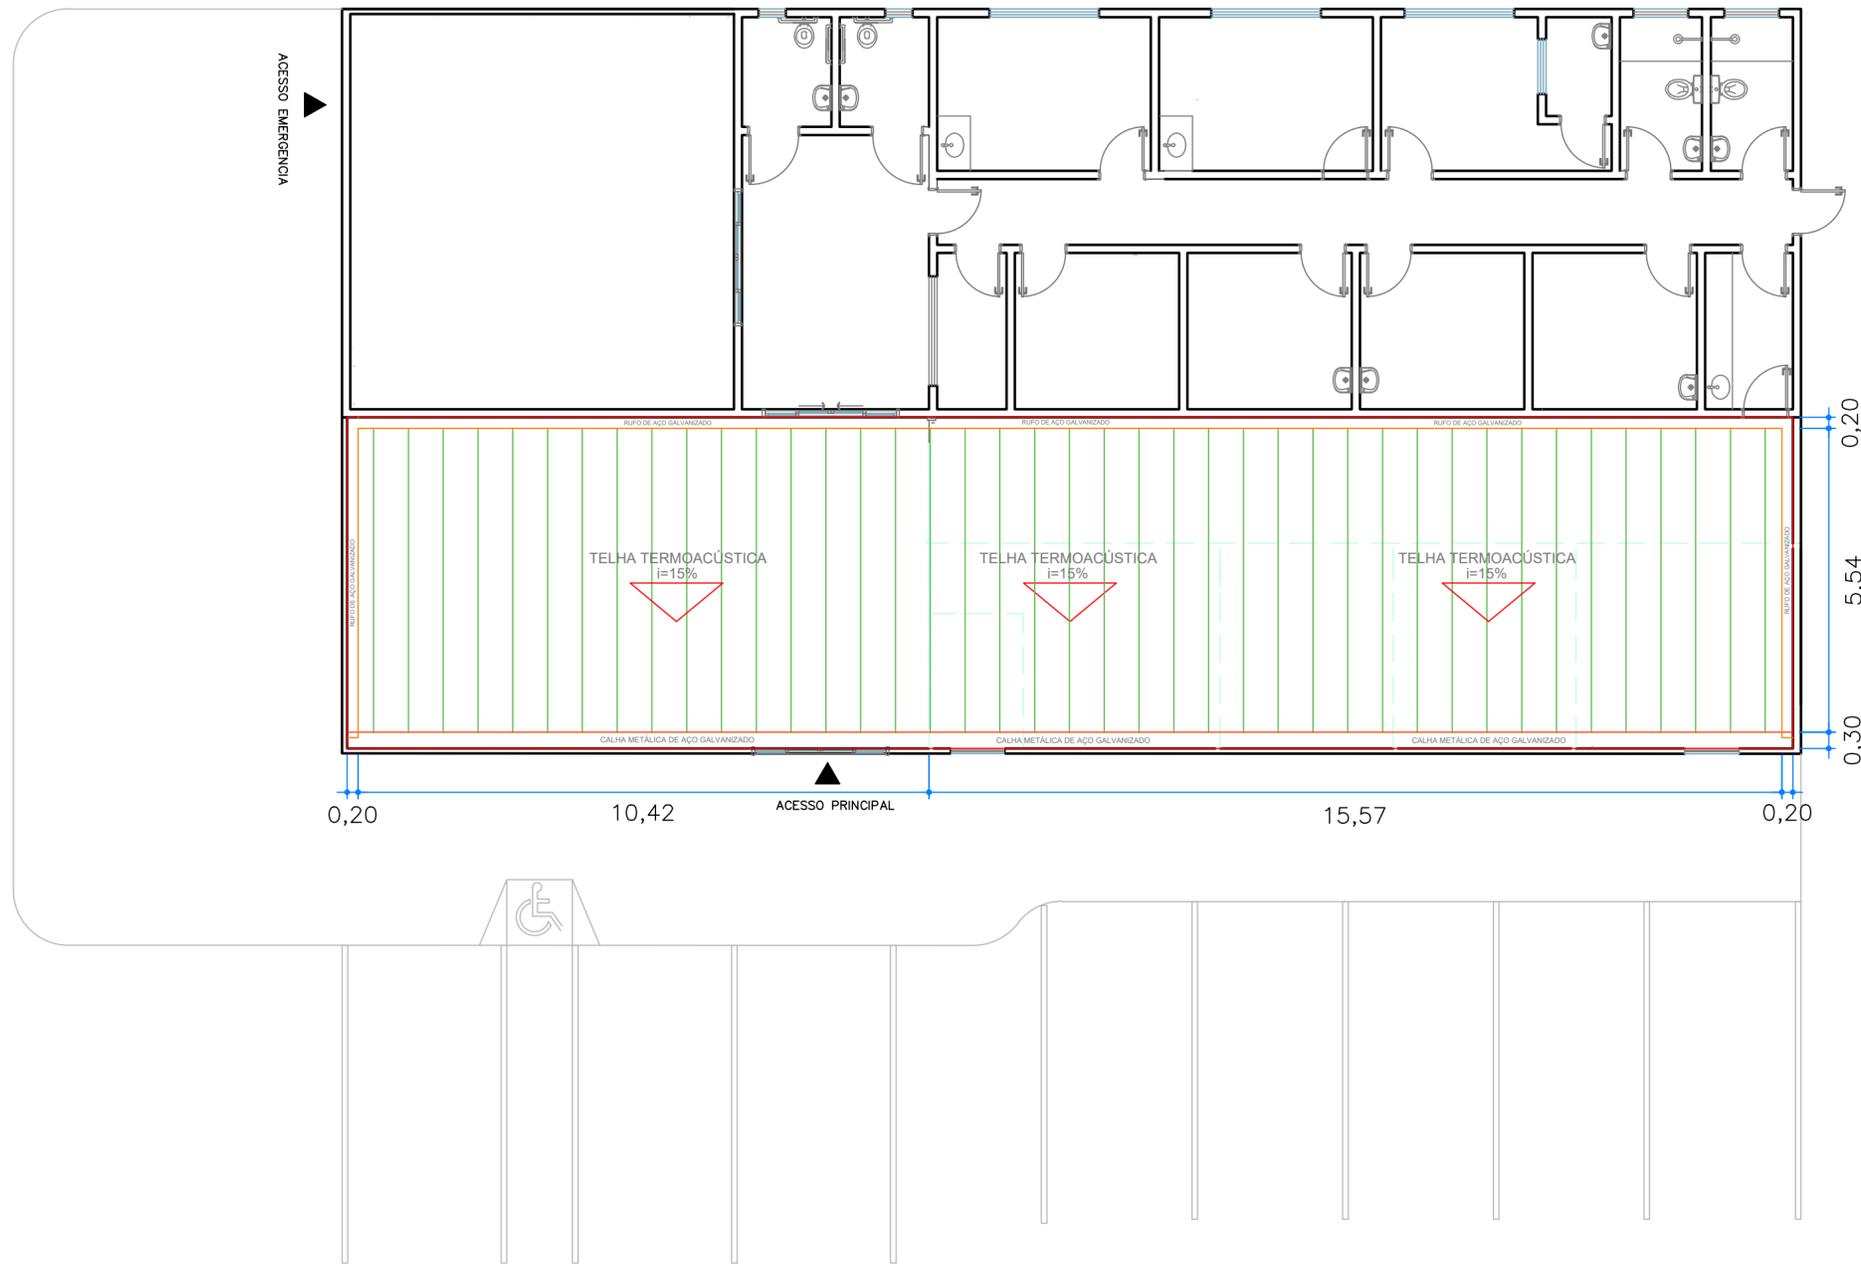

APROVAÇÃO: \_\_\_\_\_ RESPONSÁVEL PELA ÁREA DE QUALIDADE PROJETUAL

REV.	DATA	DESCRIÇÃO
02	00.00.0000	ANALISE
01	00.00.0000	
00	18.05.2021	EMISSÃO INICIAL

## PLANTA DE COBERTURA

3º SARGENTO PM ALEXSANDRO DA SILVEIRA  
AUTOR DO PROJETO: ENGENHEIRO CIVIL - CREA 10182730690/GO


### Policlínica PMGO

Projeto: \_\_\_\_\_  
Data base: 2021/1

ASSUNTO / REFERÊNCIA: \_\_\_\_\_ ATIVIDADE PRINCIPAL: \_\_\_\_\_

FRANCHA: A1 ESCALA: L1

FOLHA  
07/08  
 DATA:  
 18/05/2021

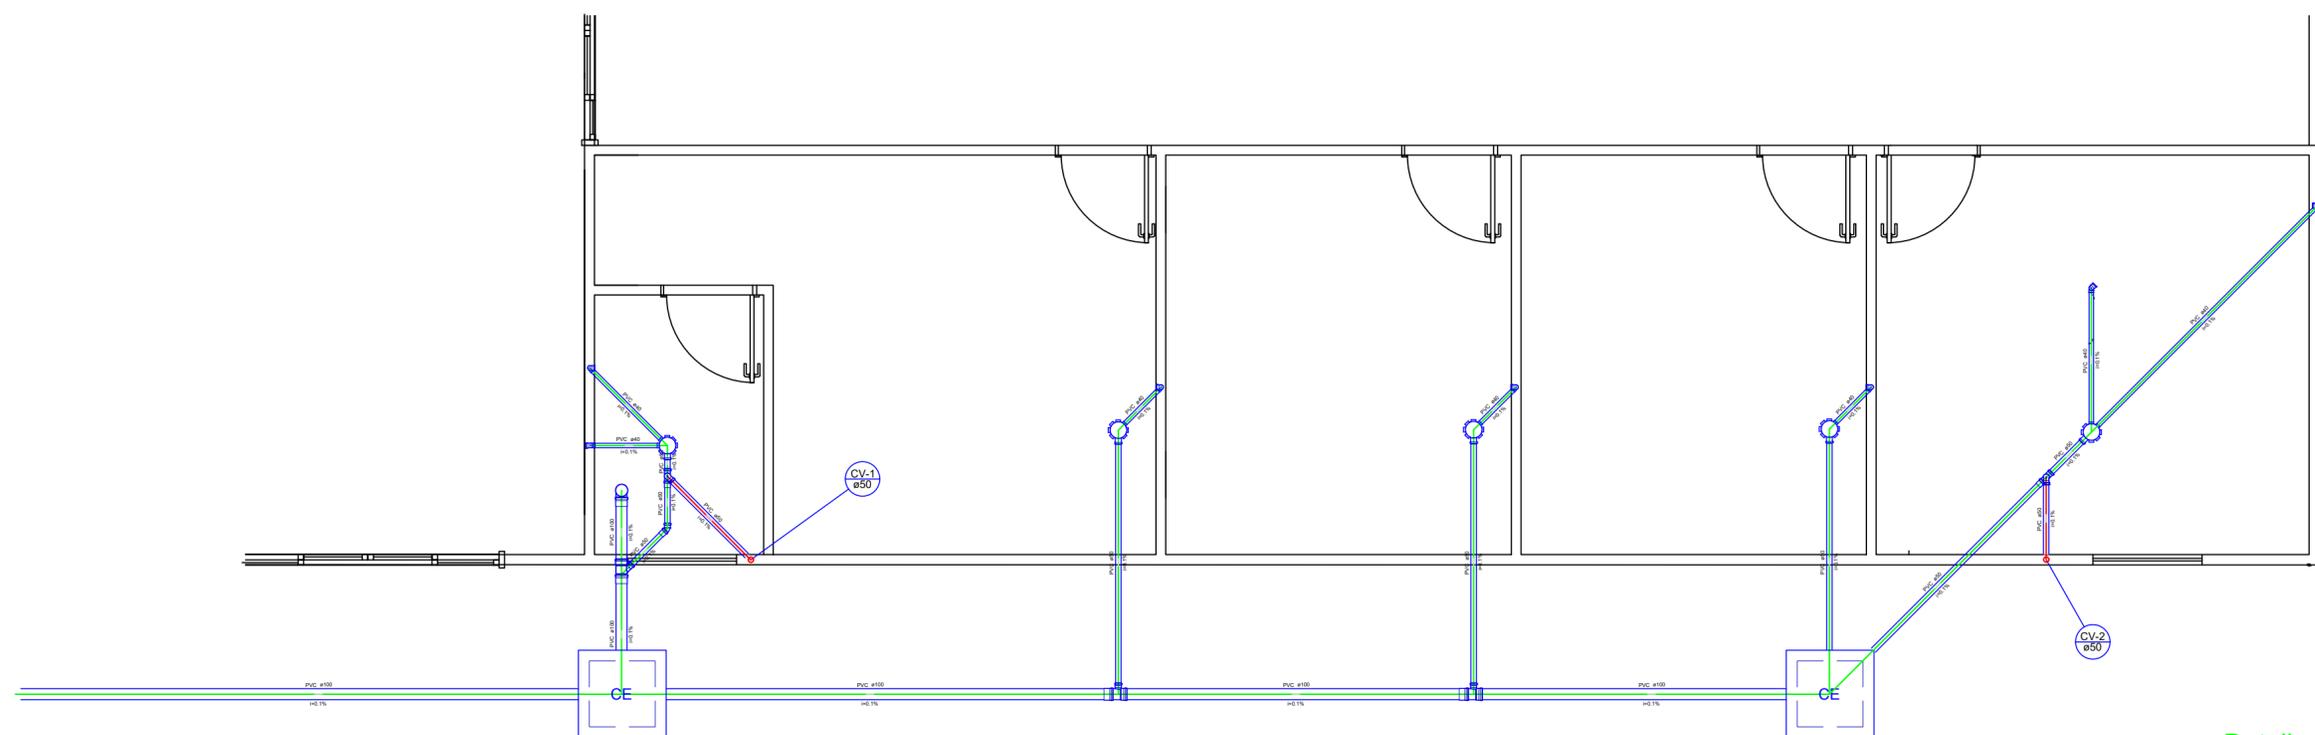

Detalhe S1

APROVAÇÃO: \_\_\_\_\_ RESPONSÁVEL PELA ÁREA DE QUALIDADE PROJETUAL

REV.	DATA	DESCRIÇÃO
02	00.00.0000	ANALISE
01	00.00.0000	
00	18.05.2021	EMISSÃO INICIAL

**PROJETO PARA REPARO SANITARIO**

3º SARGENTO PM ALEXSANDRO DA SILVEIRA  
 AUTOR DO PROJETO: ENGENHEIRO CIVIL - CREA 10182730690/GO


**Policlínica PMGO**

Projeto: \_\_\_\_\_  
 Data base: 2021/1

ASSUNTO / REFERÊNCIA: \_\_\_\_\_ ATIVIDADE PRINCIPAL: \_\_\_\_\_

FRANCHA: A1 ESCALA: L1

FOLHA: **04/08**  
 DATA: 18/05/2021

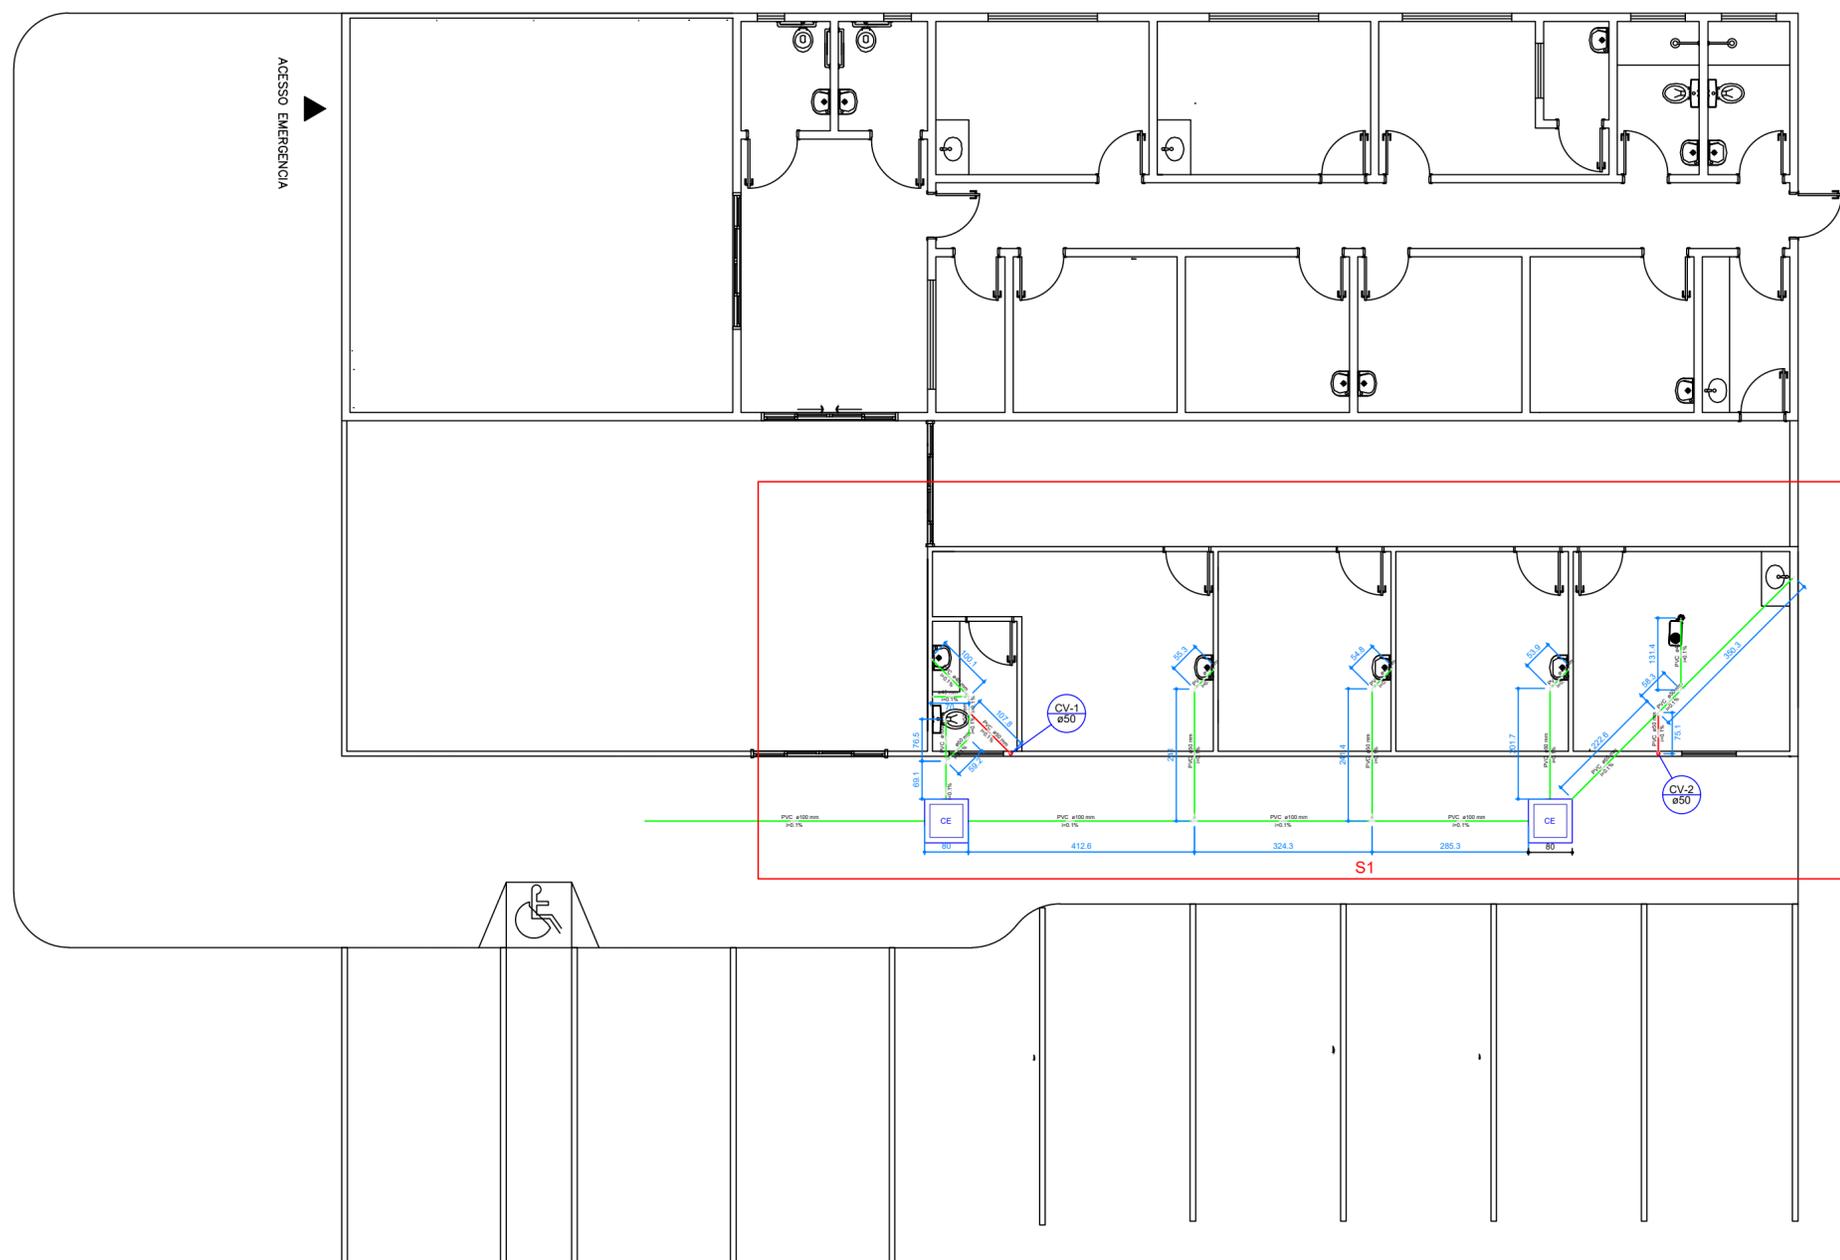

Lista de Materiais	
<b>Caixas de Passagem</b>	
Caixa de inspeção esgoto simples CE- 60x60 cm	2 pc
<b>PVC Acessórios</b>	
Caixa sifonada 150x150x50	5 pc
Sifão de copo p/ pia e lavatório 1" - 1.1/2"	7 pc
Válvula p/ lavatório e tanque 1"	7 pc
<b>PVC Esgoto</b>	
Curva 90 curta 40 mm	7 pc
Joelho 45 50 mm	1 pc
Joelho 90 100 mm	1 pc
Joelho 90 c/anel p/ esgoto secundário 40 mm - 1.1/2"	7 pc
Junção simples 100 mm - 50 mm	1 pc
Luva simples 100 mm	4 pc
50 mm	3 pc
Tubo rígido c/ ponta lisa 100 mm - 4"	17.89 m
40 mm	10.98 m
50 mm - 2"	11.12 m
Tê sanitário 100 mm - 50 mm	2 pc
<b>PVC Esgoto</b>	
Joelho 90 50 mm	2 pc
Tubo rígido c/ ponta lisa 50 mm - 2"	1.73 m
Tê sanitário 50 mm - 50 mm	2 pc

Legenda	
	Caixa Sifonada
	Caixas Inspeção Esgoto Simples
	Joelho 45
	Junção simples
	Lavatório de Uso Geral
	Ramais de Ventilação
	Tê sanitário
	Vaso Sanitário c/ J90°

APROVAÇÃO: \_\_\_\_\_ RESPONSÁVEL PELA ÁREA DE QUALIDADE PROJETUAL

REV	DATA	EMISSÃO INICIAL	DESCRIÇÃO
02	00.00.0000		
01	00.00.0000		
00	18.05.2021	EMISSÃO INICIAL	

## PROJETO PARA REPARO SANITARIO

3º SARGENTO PM ALEXSANDRO DA SILVEIRA  
AUTOR DO PROJETO: ENGENHEIRO CIVIL - CREA 10182730690/GO



### Policlínica PMGO

Projeto: \_\_\_\_\_  
Data base: 2021/1

ASSUNTO / REFERÊNCIA: \_\_\_\_\_ ATIVIDADE PRINCIPAL: \_\_\_\_\_

FOLHA: **03/08**  
DATA: 18/05/2021

FRANCHA: A1 ESCALA: L1

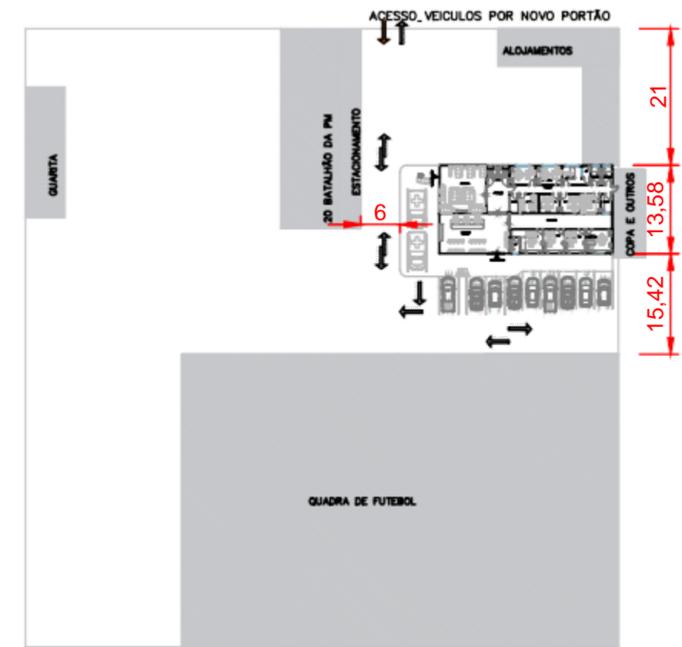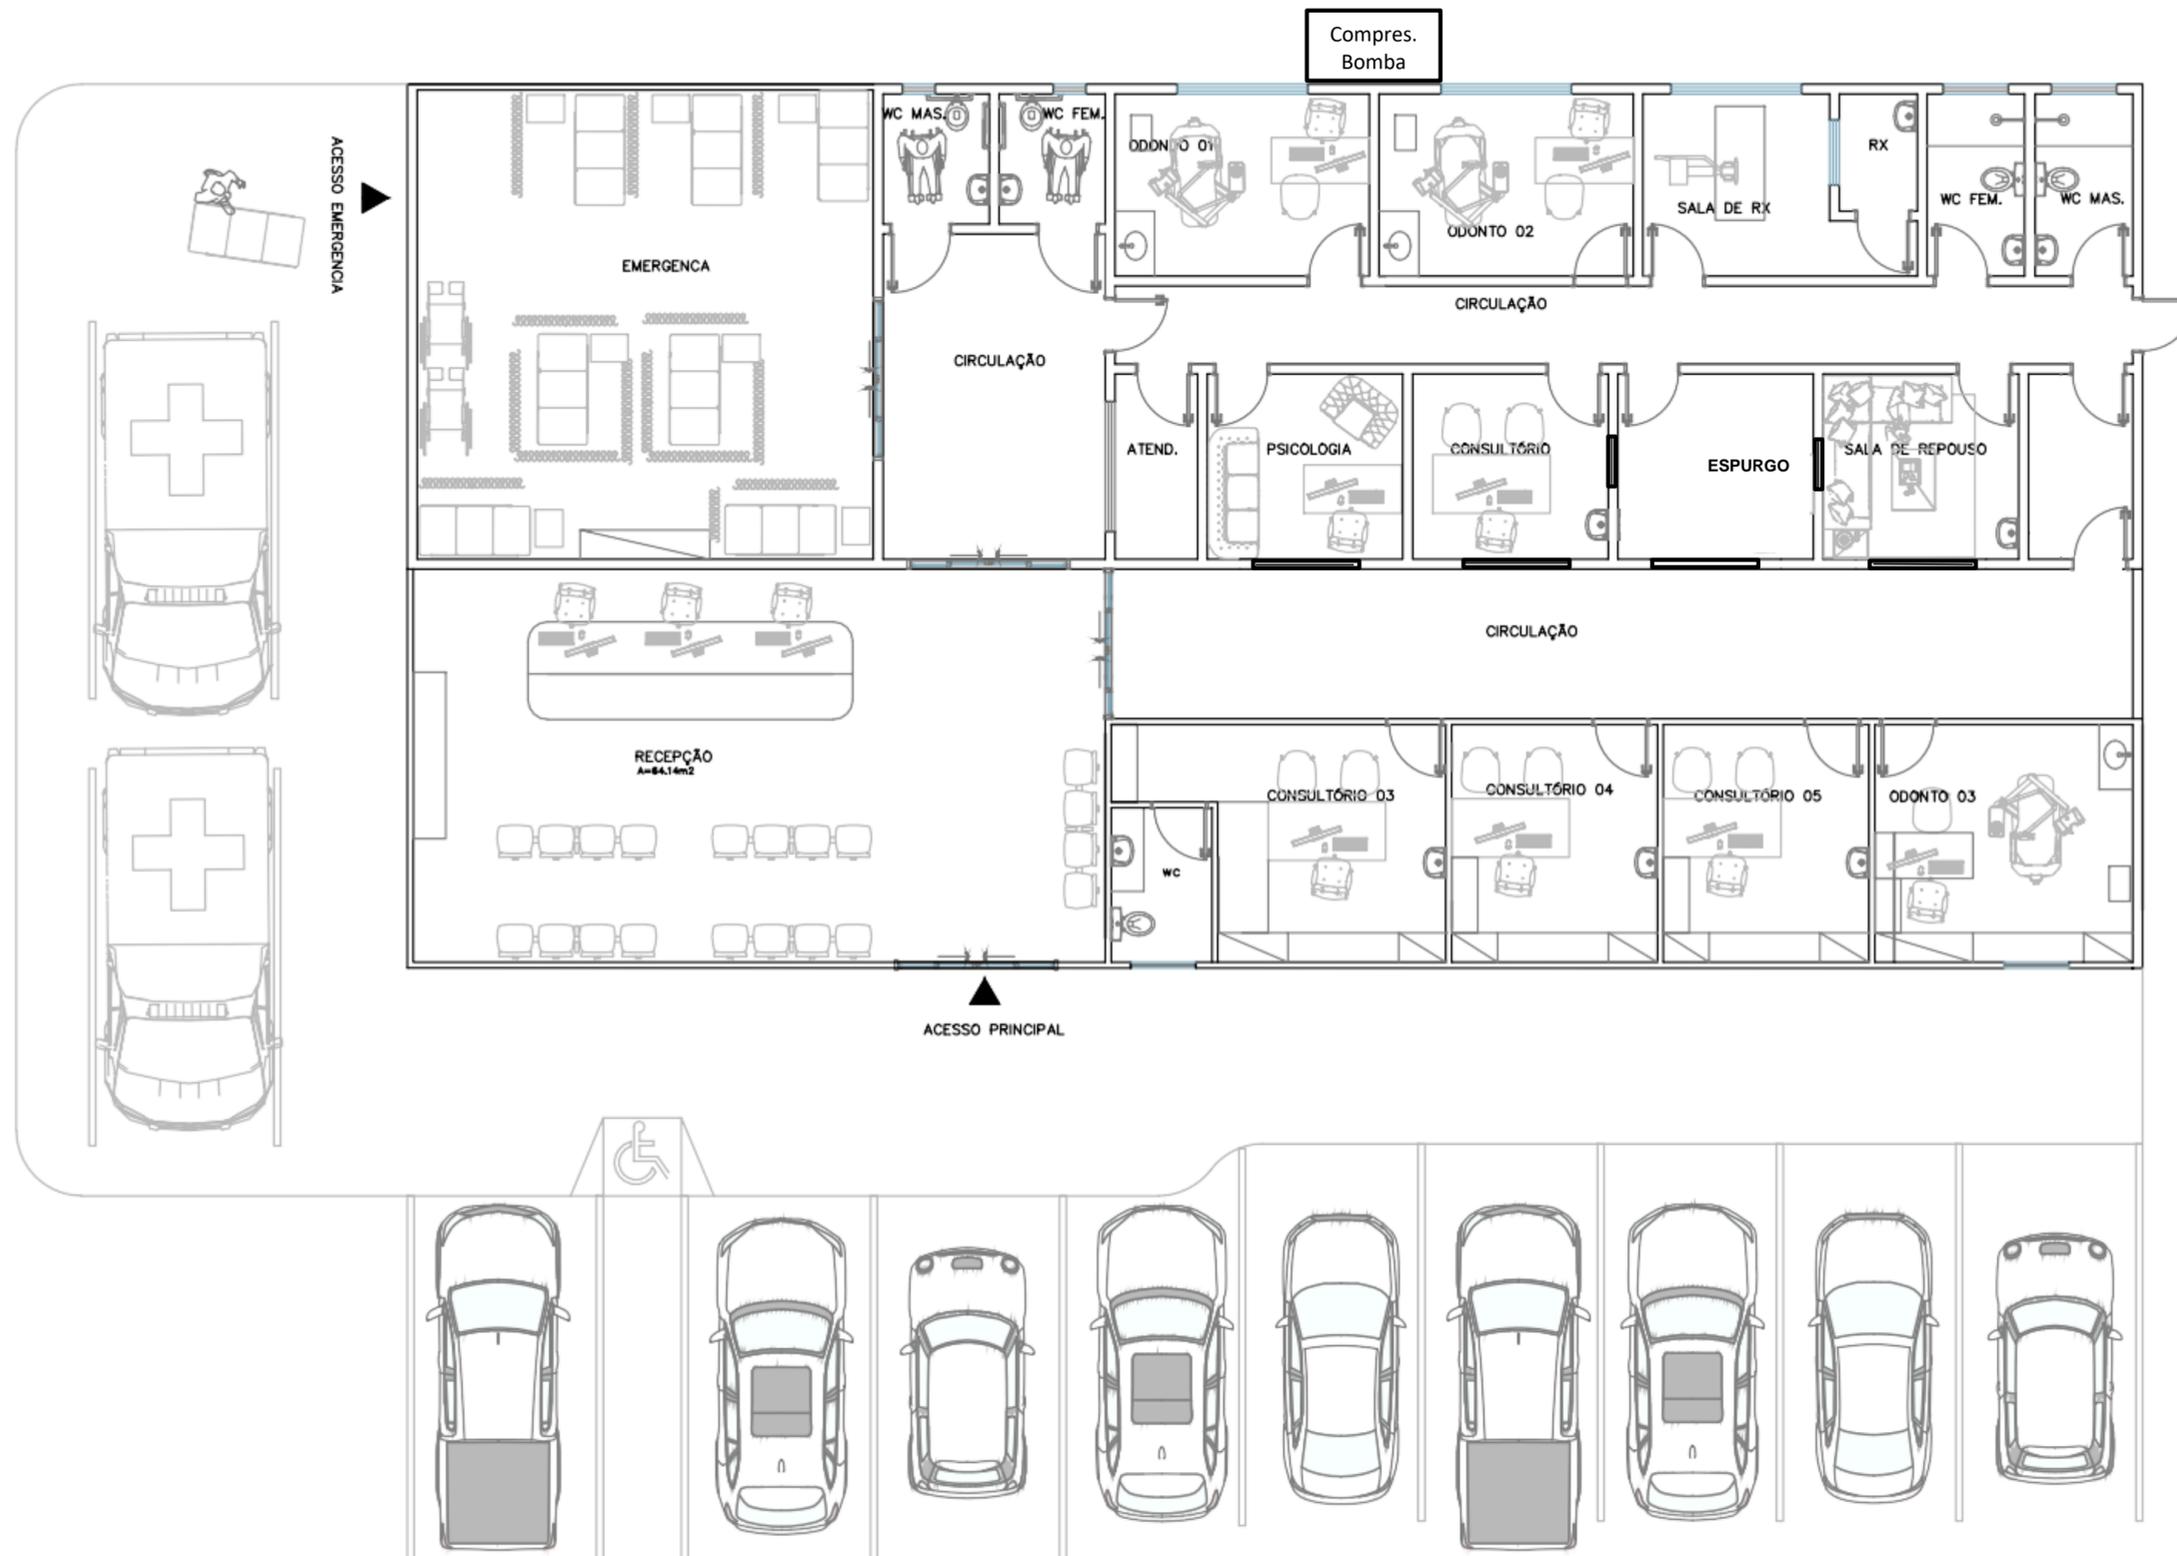

1 PLANTA DE SITUAÇÃO  
ESC.:1/500


2 PLANTA LAYOUT (PROPOSTA DE REPARO)  
ESC.:1/50

01	21.03.2011	EMIÇÃO INICIAL	UGP
REV. Nº	DATA	DESCRIÇÃO DA MODIFICAÇÃO	RESPONS.

<b>PROJETO ARQUITETÔNICO DE REPARO</b>	
POSTO DE SAÚDE DO BATALHÃO DA POLÍCIA MILITAR DO ESTADO DE GOIÁS	
ENDEREÇO: AV. RIO BRANCO - ÁREA ESPECIAL	
PROPRIETÁRIO: POLÍCIA MILITAR DO ESTADO DE GOIÁS	
COORDENAÇÃO DO PROJETO: TENENTE CORONEL QOPM FRANCISCO DE ASSIS FERREIR A RAMOS JUBÉ. CHEFE DO ESCRITÓRIO DE PROJETOS PMGO-PM/8	
AUTOR DO PROJETO: 3º SARGENTO PM ALEXSANDRO DA SILVEIRA. ENGENHEIRO CIVIL- CREA : 101827306/DGO	
GEAPRD	CREA
	GEAPRD
Área (m²)	PROJETO DE ARQUITETURA DE REPARO - PRANCHA
Área Terreno:	Planta Térreo Layout
	1

ESPURGO



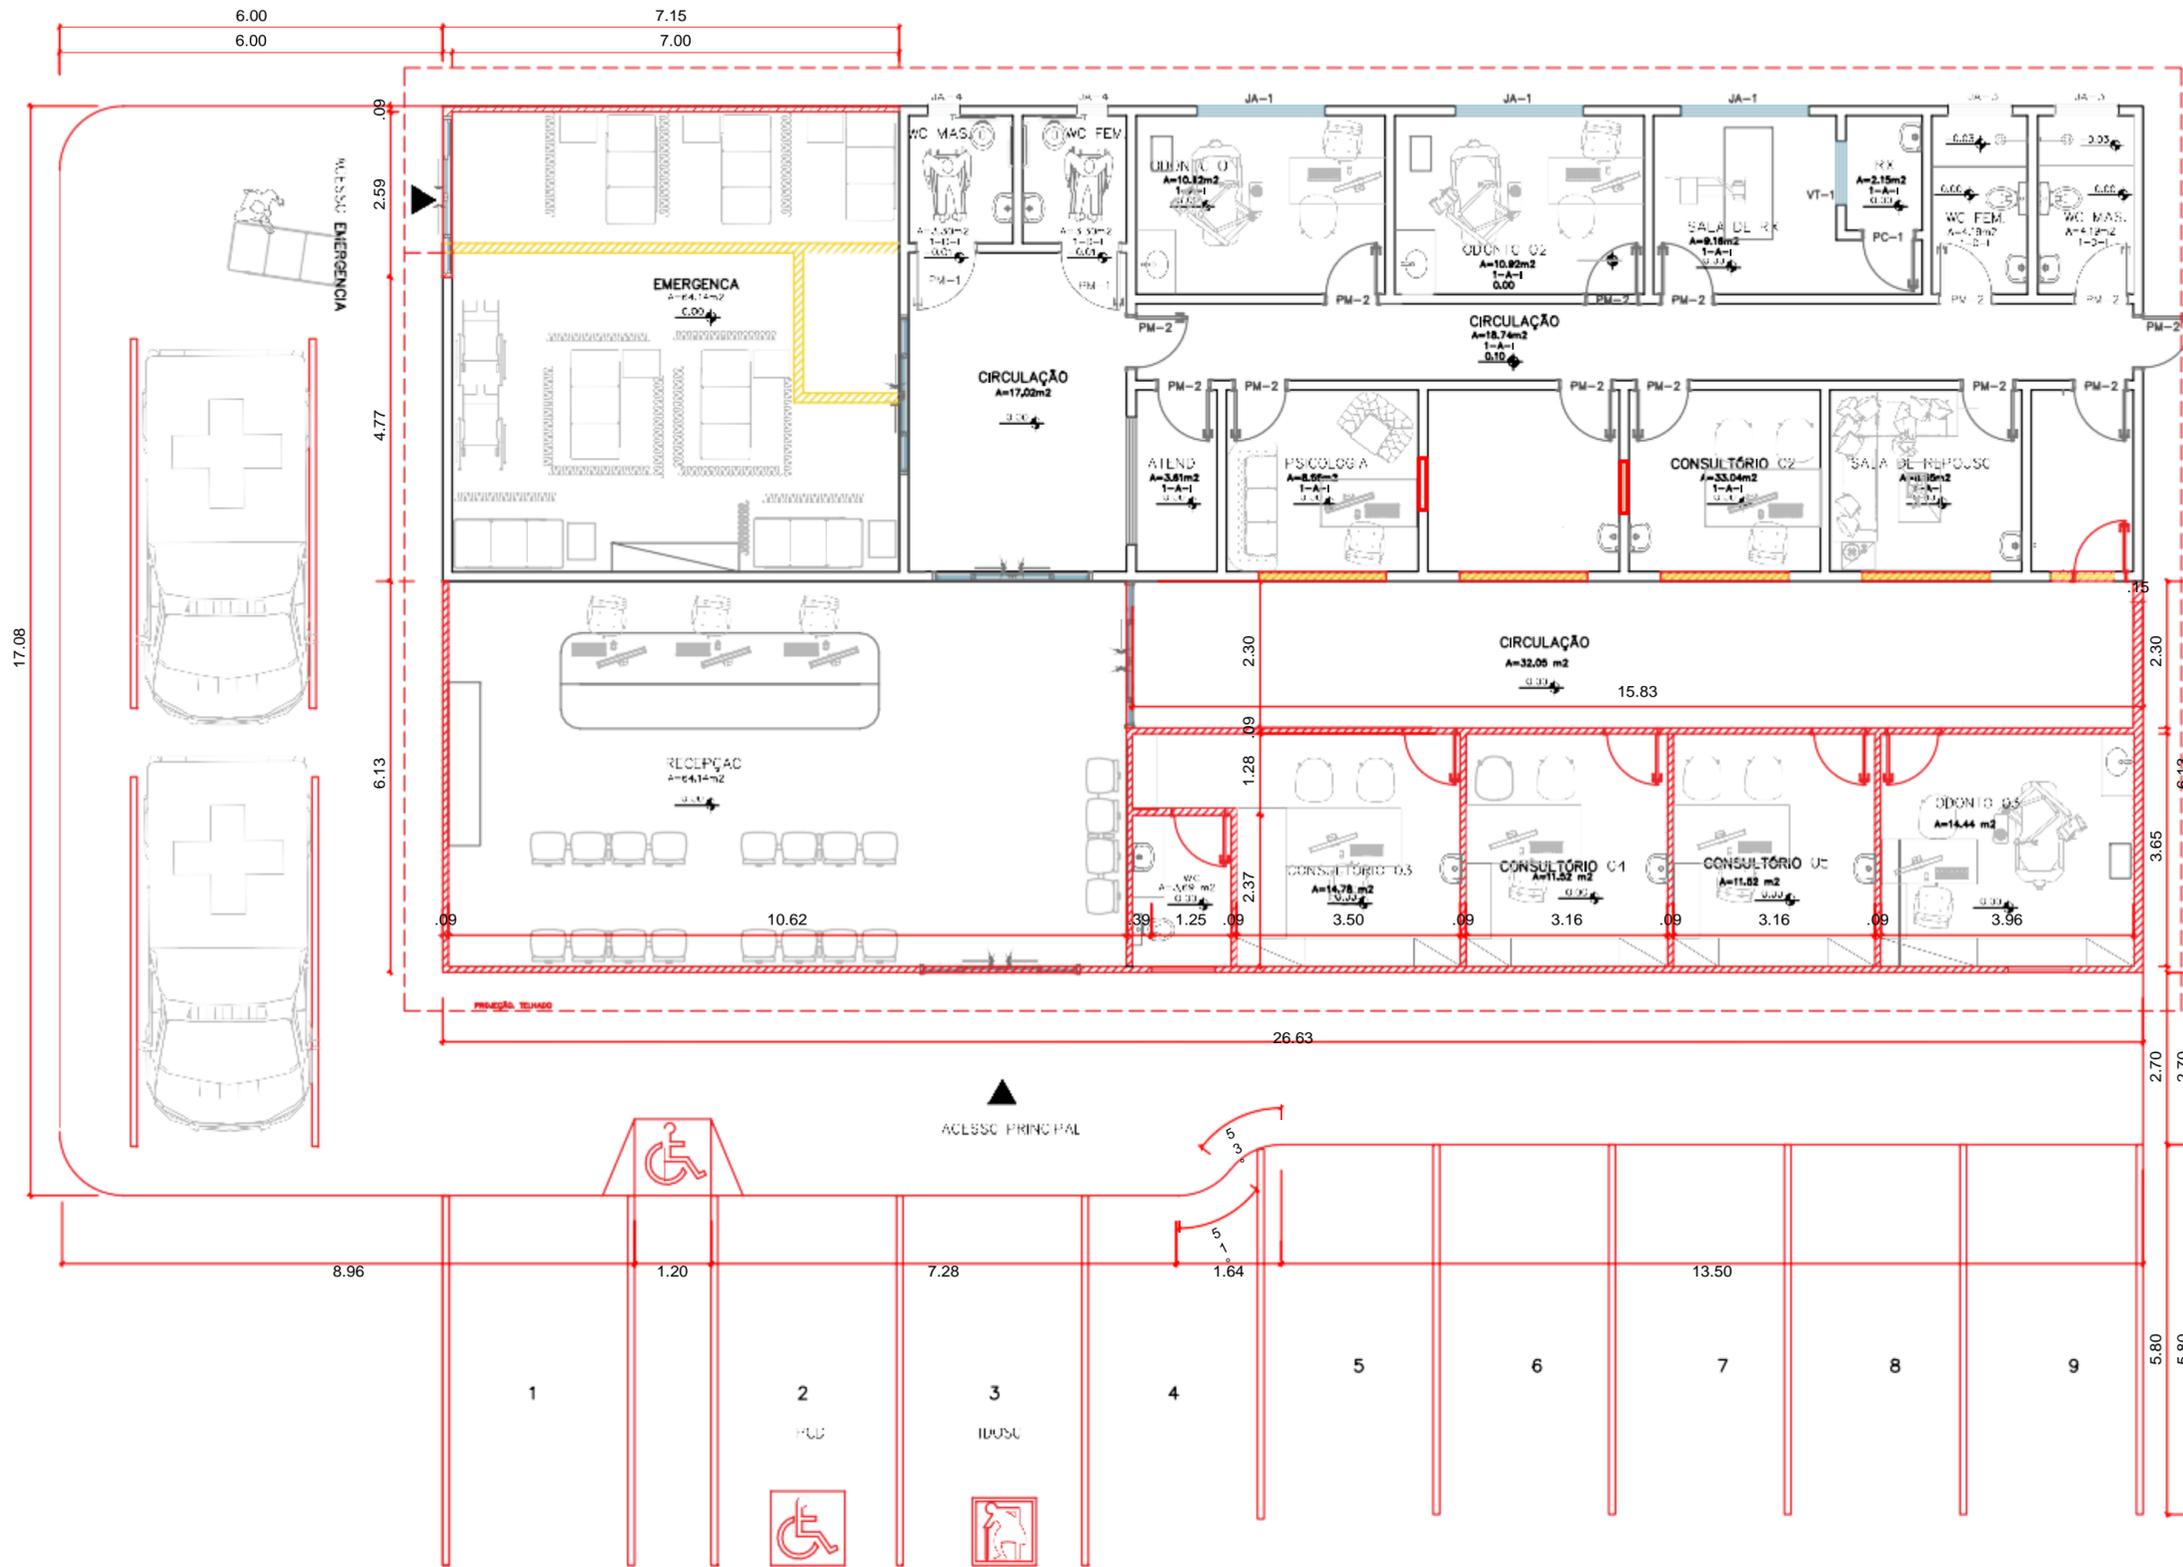

**QUADRO DE ESQUADRIAS**

PORTAS DE SERVIÇO (P)		
COL.	DESCRIÇÃO	OBSERVAÇÃO
PM-1	3,00x2,10m	ABRIR
PM-2	3,00x2,10m	ABRIR
PM-3	3,00x2,10m	ABRIR
PM-4	3,00x2,10m	ABRIR
PORTA TRIPLO DE SERVIÇO (PT)		
COL.	DESCRIÇÃO	OBSERVAÇÃO
PT-1	3,00x3,00m	ABRIR
PORTA TRIPLO DE SERVIÇO (PT)		
COL.	DESCRIÇÃO	OBSERVAÇÃO
PT-1	3,00x3,00m	ABRIR
JANELAS DE ALUMÍNIO (JA)		
COL.	DESCRIÇÃO	OBSERVAÇÃO
JA-1	3,00x1,00m	ABRIR
JA-2	1,00x1,00m	ABRIR
JA-3	1,00x1,00m	ABRIR
JA-4	3,00x1,00m	ABRIR

- ESPECIFICAÇÕES**
- PISO**
- 1 - CERÂMICA PE-V COM A COR A SER DEFINIDA PELO PROPRIETÁRIO
  - 2 - CIMENTO BRANCO
- PAREDES**
- A - PAREDE COM REBORDO PAULISTA, EMBRASADA E PINTURA LATEX OU TEXTURA
  - B - CERÂMICA NEM PAREDE E PINTURA LATEX OU TEXTURA
  - C - ALVENARIA COM TAMBÓ APARENTE
  - D - CERÂMICA DO PISO AO TETO
- TETOS**
- 1 - LAJE COM PINTURA LATEX
  - 2 - TELHADO APARENTE
- REDE**
- 1 - TELHADO COM ESTRUTURA DE MADEIRA DE JEI, INCLUINDO TRATAMENTO ANTI-UMIDADE AS TELHAS SENDO PENTAS COM SERRAÇÃO NA PARTE SUPERIOR.
  - 2 - PORTAS EM MADEIRA DE JEI COM PINTURA A ÓLEO, INCLUINDO O TAMBÓ E ALGUMAS DE ZINCO COM A TELA ESTAMPADA EM PROPRIETÁRIO.
  - 3 - JANELAS E BASCULANTES EM MADEIRA DE JEI COM VED. INCLUINDO ALZAVES DE JEI, COM A TELA DEBIDA PELO PROPRIETÁRIO.
  - 4 - BARRAS METÁLICAS NA TELA SENDO ENTALADA ATRÁS DO TETO, ENTORNO DO REBORDO COM DISTÂNCIA DE 2cm.
  - 5 - TUBOS DE DRENAGEM METÁLICOS E JUNTAS EMBALEADAS NA OBRA DEBENDO SER DEBIDAS PELO PROPRIETÁRIO.
  - 6 - TODA ALVENARIA APARENTE DEBENDO SER ENTALADA COM VED. DE JEI.

**LEGENDA**

- DEMOLIR
- CONSTRUIR

REV. Nº	DATA	DESCRIÇÃO DA MODIFICAÇÃO	RESPONS.
01	21.03.2011	EMIÇÃO INICIAL	USP

**PROJETO ARQUITETÔNICO DE REPARO**

POSTO DE SAÚDE DO BATALHÃO DA POLÍCIA MILITAR DO ESTADO DE GOIÁS

ENDEREÇO: AV. RIO BRANCO - ÁREA ESPECIAL

PROPRIETÁRIO: POLÍCIA MILITAR DO ESTADO DE GOIÁS

COORDENAÇÃO DO PROJETO: TENENTE CORONEL QOPM FRANCISCO DE ASSIS FERREIRA RAMOS JUBÉ, CHEFE DO ESCRITÓRIO DE PROJETOS PMGO-PM/8

AUTOR DO PROJETO: 3º SARGENTO PM ALEXSANDRO DA SILVEIRA, ENGENHEIRO CIVIL - CREA - 191827306/DGO


GEAPRD	CREA
	GEAPRD

Área (m²)	PROJETO DE ARQUITETURA DE REPARO	PRANCHA
Área Terreno:	Planta Baixa Térreo Demolir/Construir	2
Área Const:		


2 PLANTA DEMOLIR/ CONSTRUIR (PROPOSTA DE REPARO)

ESC.:1/50



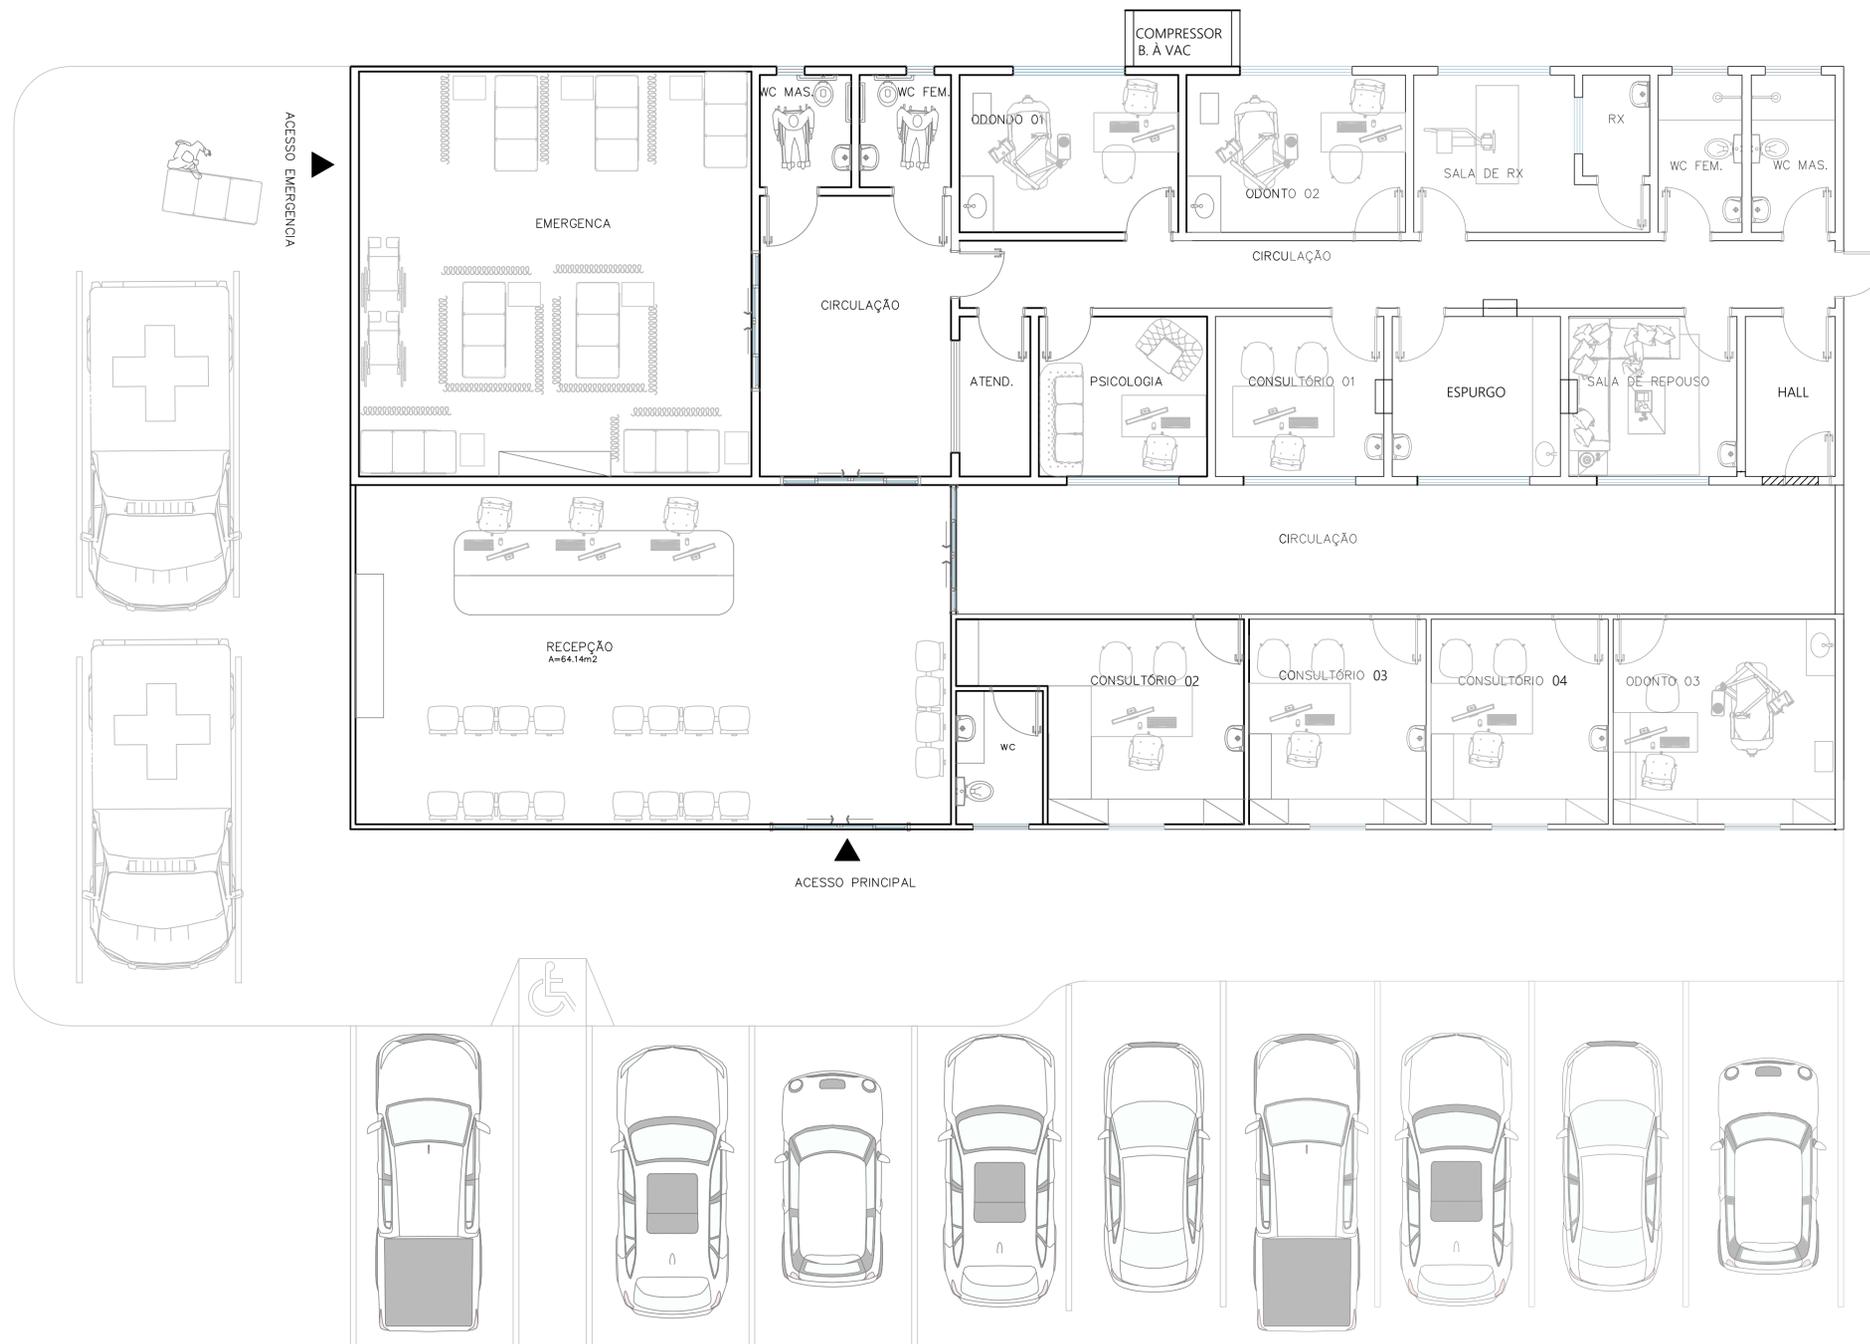

**2** PLANTA LAYOUT (PROPOSTA DE REPARO)  
ESC.:1/50

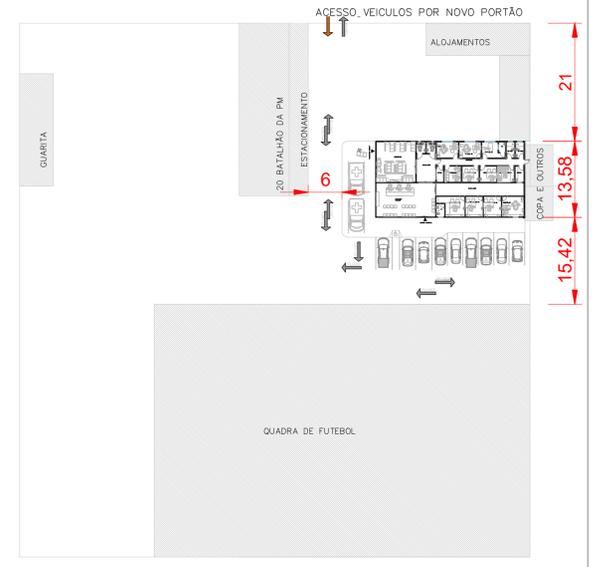

**1** PLANTA DE SITUAÇÃO  
ESC.:1/500

REV. Nº	DATA	DESCRIÇÃO DA MODIFICAÇÃO	RESPONS.
01	21.03.2011	EMISSÃO INICIAL	UGP

**PROJETO ARQUITETÔNICO DE REPARO**

POSTO DE SAÚDE DO BATALHÃO DA POLÍCIA MILITAR DO ESTADO DE GOIÁS  
 ENDEREÇO: AV. RIO BRANCO - ÁREA ESPECIAL  
 PROPRIETÁRIO: POLÍCIA MILITAR DO ESTADO DE GOIÁS  
 COORDENAÇÃO DO PROJETO: TENENTE CORONEL QOPM FRANCISCO DE ASSIS FERREIR A RAMOS JUBÉ, CHEFE DO ESCRITÓRIO DE PROJETOS PMGO-PM8  
 AUTOR DO PROJETO: 3º SARGENTO PM ALEXSANDRO DA SILVEIRA ENGENHEIRO CIVIL - CREA : 101827306/D/GO

GEAPRD	CREA
	GEAPRD

Área (m²)	PROJETO DE ARQUITETURA DE REPARO	PRANCHA
Área Terreno:	Planta Térreo Layout	
Área Const:	ESCALA: Indicada	DATA: 31/05/2021
160,00 m²	Desenho: UGP	(61) 3627-1248