

PLANTA BAIXA - LAY OUT - ACADEMIA DE MUSCULAÇÃO
ESC.: 1/100

LEGENDA - EQUIPAMENTOS

- SUPINO SENTADO CONVERGENTE
- PECK DECK
- CADEIRA EXTENSORA DE PERNAS
- FLEXOR DEITADO
- FLEXOR SENTADO
- LEG PRESS
- MAQUINA PARA GLUTEO
- BANCO RETO PARA EXERCICIOS
- BANCO DE SUPINO INCLINADO
- BANCO PARA ROSCA SCOTT
- RACK PARA AGACHAMENTO SMITH
- SUORTE PARA BARRAS E ANELHAS
- REMADE HORIZONTAL
- PULLEY ALTO
- MAQUINA PARA DESENVOLVIMENTO DE OMBROS
- ROSCA SCOTT MAQUINA
- CROSS OVER
- CADEIRA ADUTORA DE PERNAS
- CADEIRA ADUTORA DE PERNAS
- ESTEREA ERGOMETRICA
- TRANSPORT
- BICICLETA ERGOMETRICA

LEGENDA - PISOS


A: Piso vitreco que imita madeira, 30mm (altura) x 150mm (largura) x 1200mm (comprimento), aba trapezoidal, cor ipê.

B: Cerâmica antideslizante 60x60cm cor cinza claro - Com alto coeficiente de atrito, alta resistência à umidade e abrasão.


C: Piso de bonache antiderrapante cor preto

D: Concreto Rústico despenhado


Salveta - Granito Verde Ubatuba

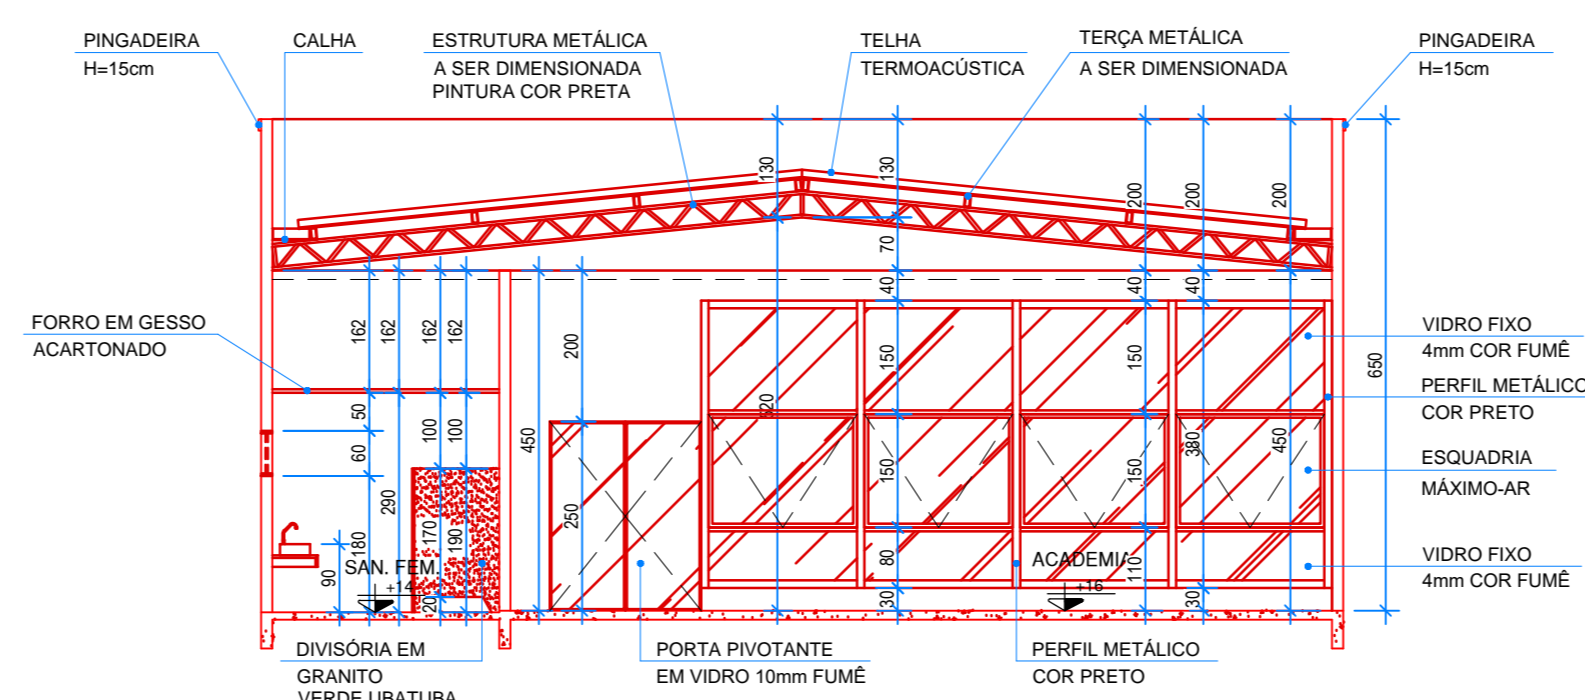

CORTE AA - MODIFICAÇÃO - ACADEMIA DE MUSCULAÇÃO
ESC.: 1/100

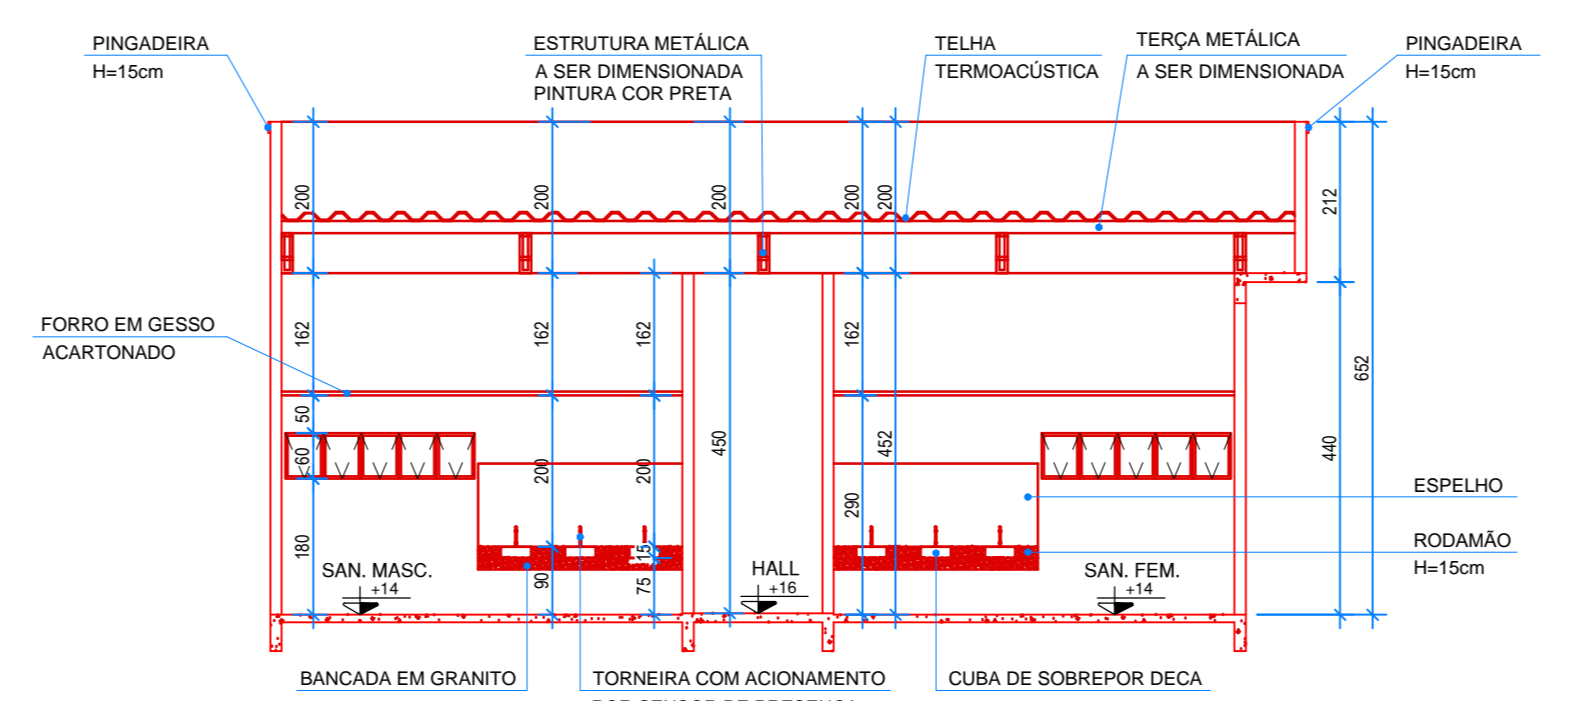

CORTE BB - MODIFICAÇÃO - ACADEMIA DE MUSCULAÇÃO
ESC.: 1/100

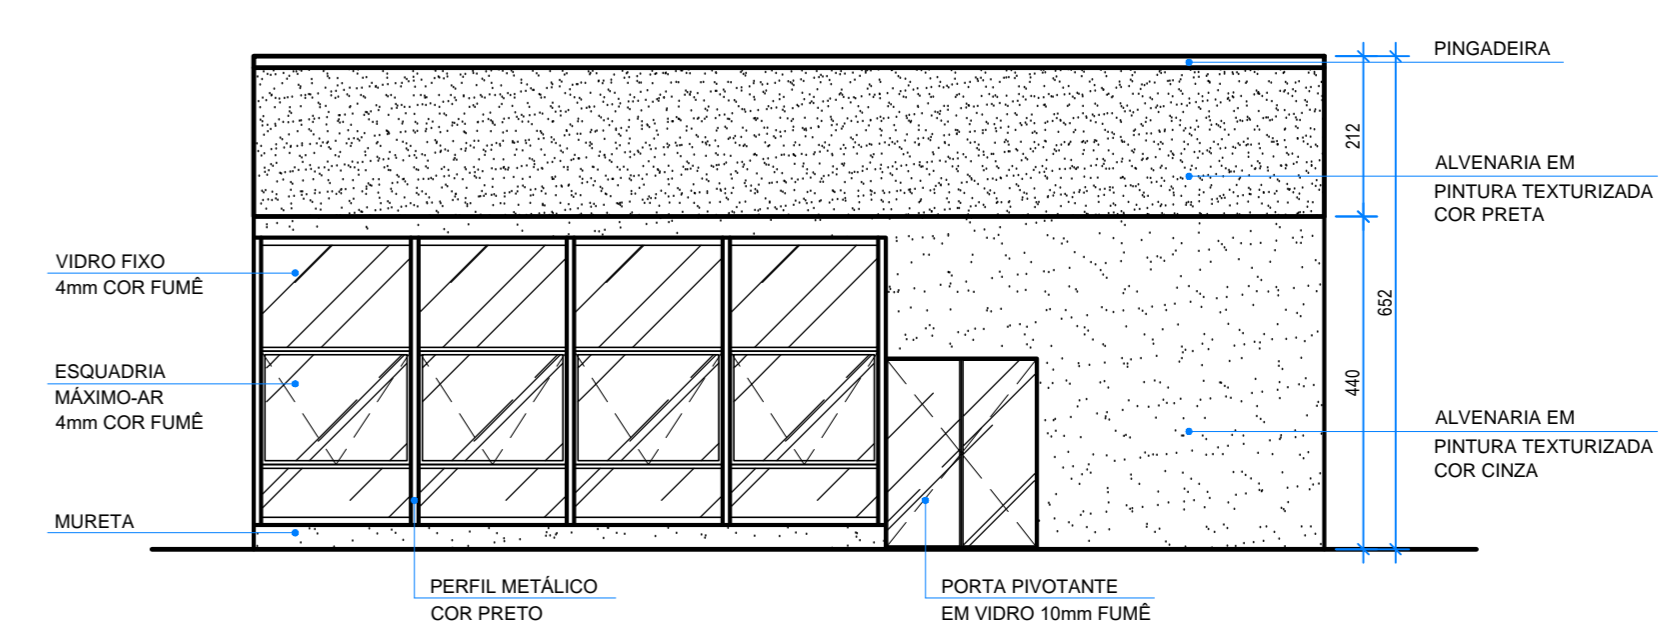

FACHADA FRONTAL - ACADEMIA DE MUSCULAÇÃO
ESC.: 1/100

QUADRO DE ABERTURAS

PORTAS						
NOME	LARGURA	ALTURA	PEITORIL	FUNCIONAMENTO	MATERIAL	QUANT.
P1	200	250	-	ABRIR PIVOTANTE 2 FOLHAS	VIDRO TEMPERADO	01 unid.
P2	60	170	-	ABRIR	VENEZIANA VAZADA	08 unid.

JANELAS						
NOME	LARGURA	ALTURA	PEITORIL	FUNCIONAMENTO	MATERIAL	QUANT.
J1	196	150	110	MAXIMO 4x5 FOLHAS	ALUMINIO - VIDRO	04 unid.
J2	250	60	180	MAXIMO 4x5 FOLHAS	ALUMINIO - VIDRO	02 unid.

* AS MEDIDAS ESTÃO EM CENTIMETROS

LEGENDA


- EXISTENTE
- A CONSTRUIR
- A DEMOLIR

QUADRO DE ÁREAS


ÁREA A SER DEMOLIDA	84,43 m ²
ÁREA TOTAL CONSTRUIDA	184,60 m ²
ÁREA PERMEÁVEL	00,00 m ²

OBSEVAÇÕES:


- Onde não tiver especificação de acabamento, seguir projeto específico.
- Favor conferir medidas no local.
- Qualquer dúvida consultar o autor do projeto.

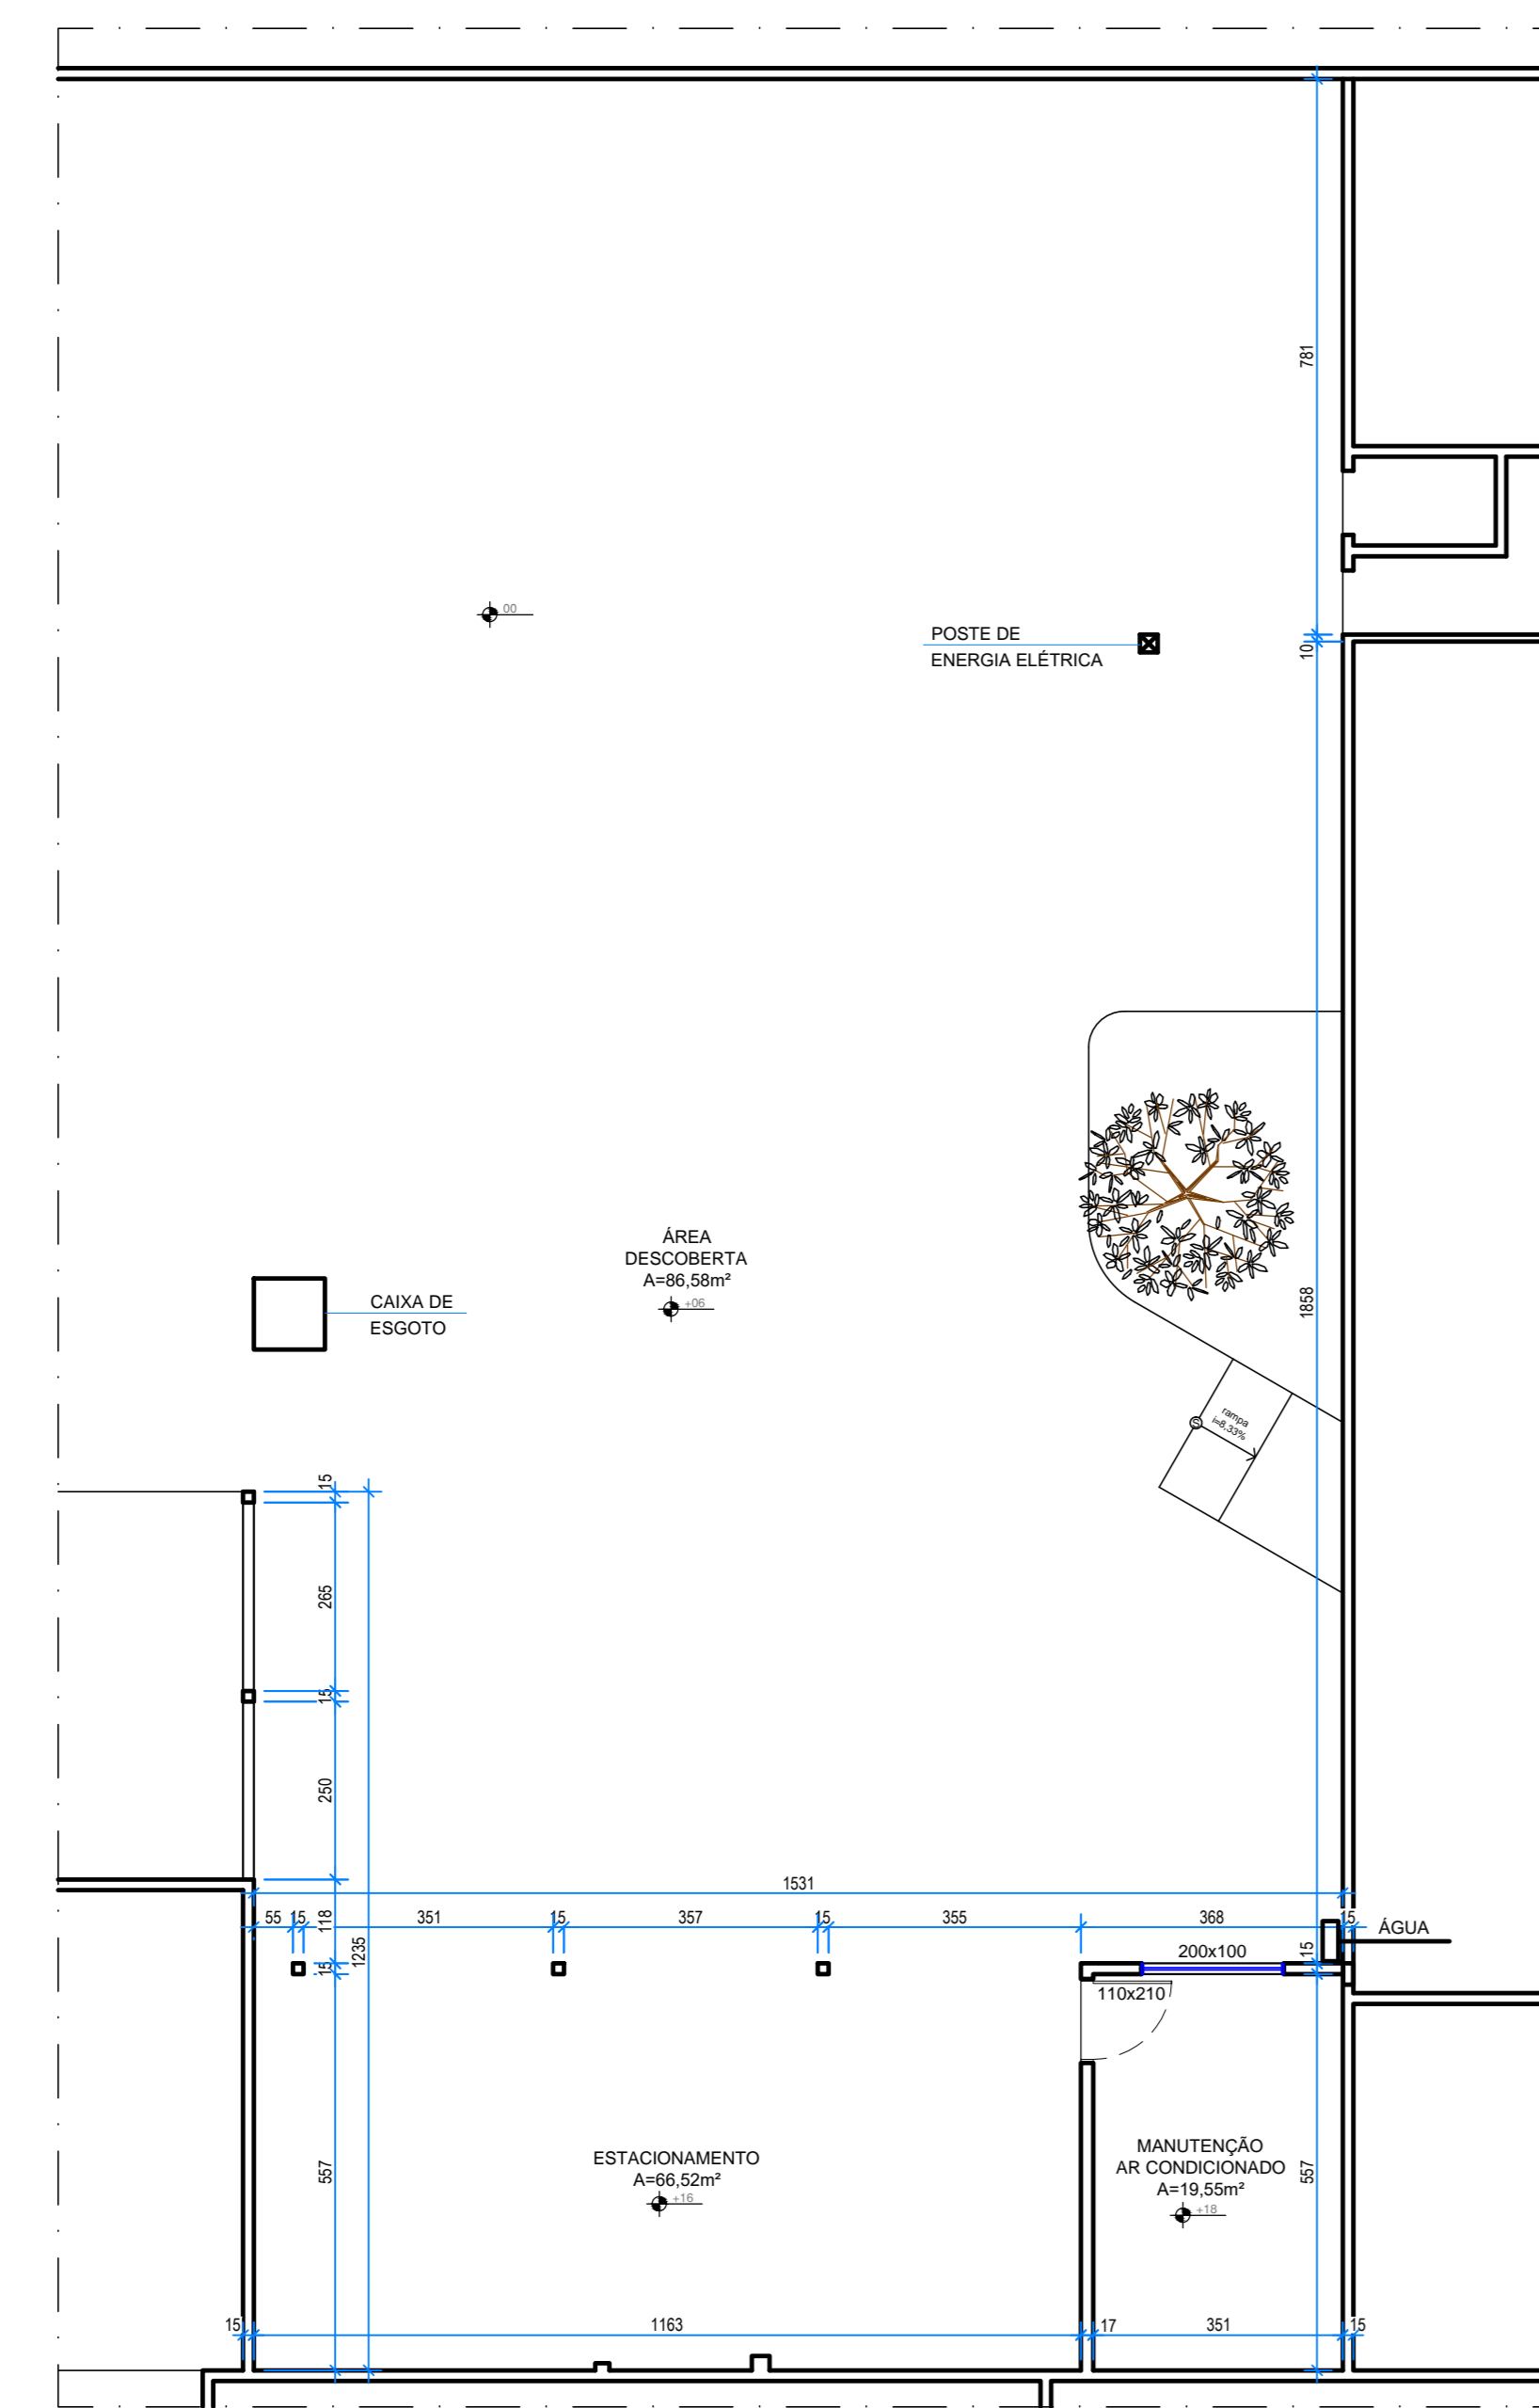

PLANTA BAIXA - EXISTENTE - ESTACIONAMENTO
ESC.: 1/100

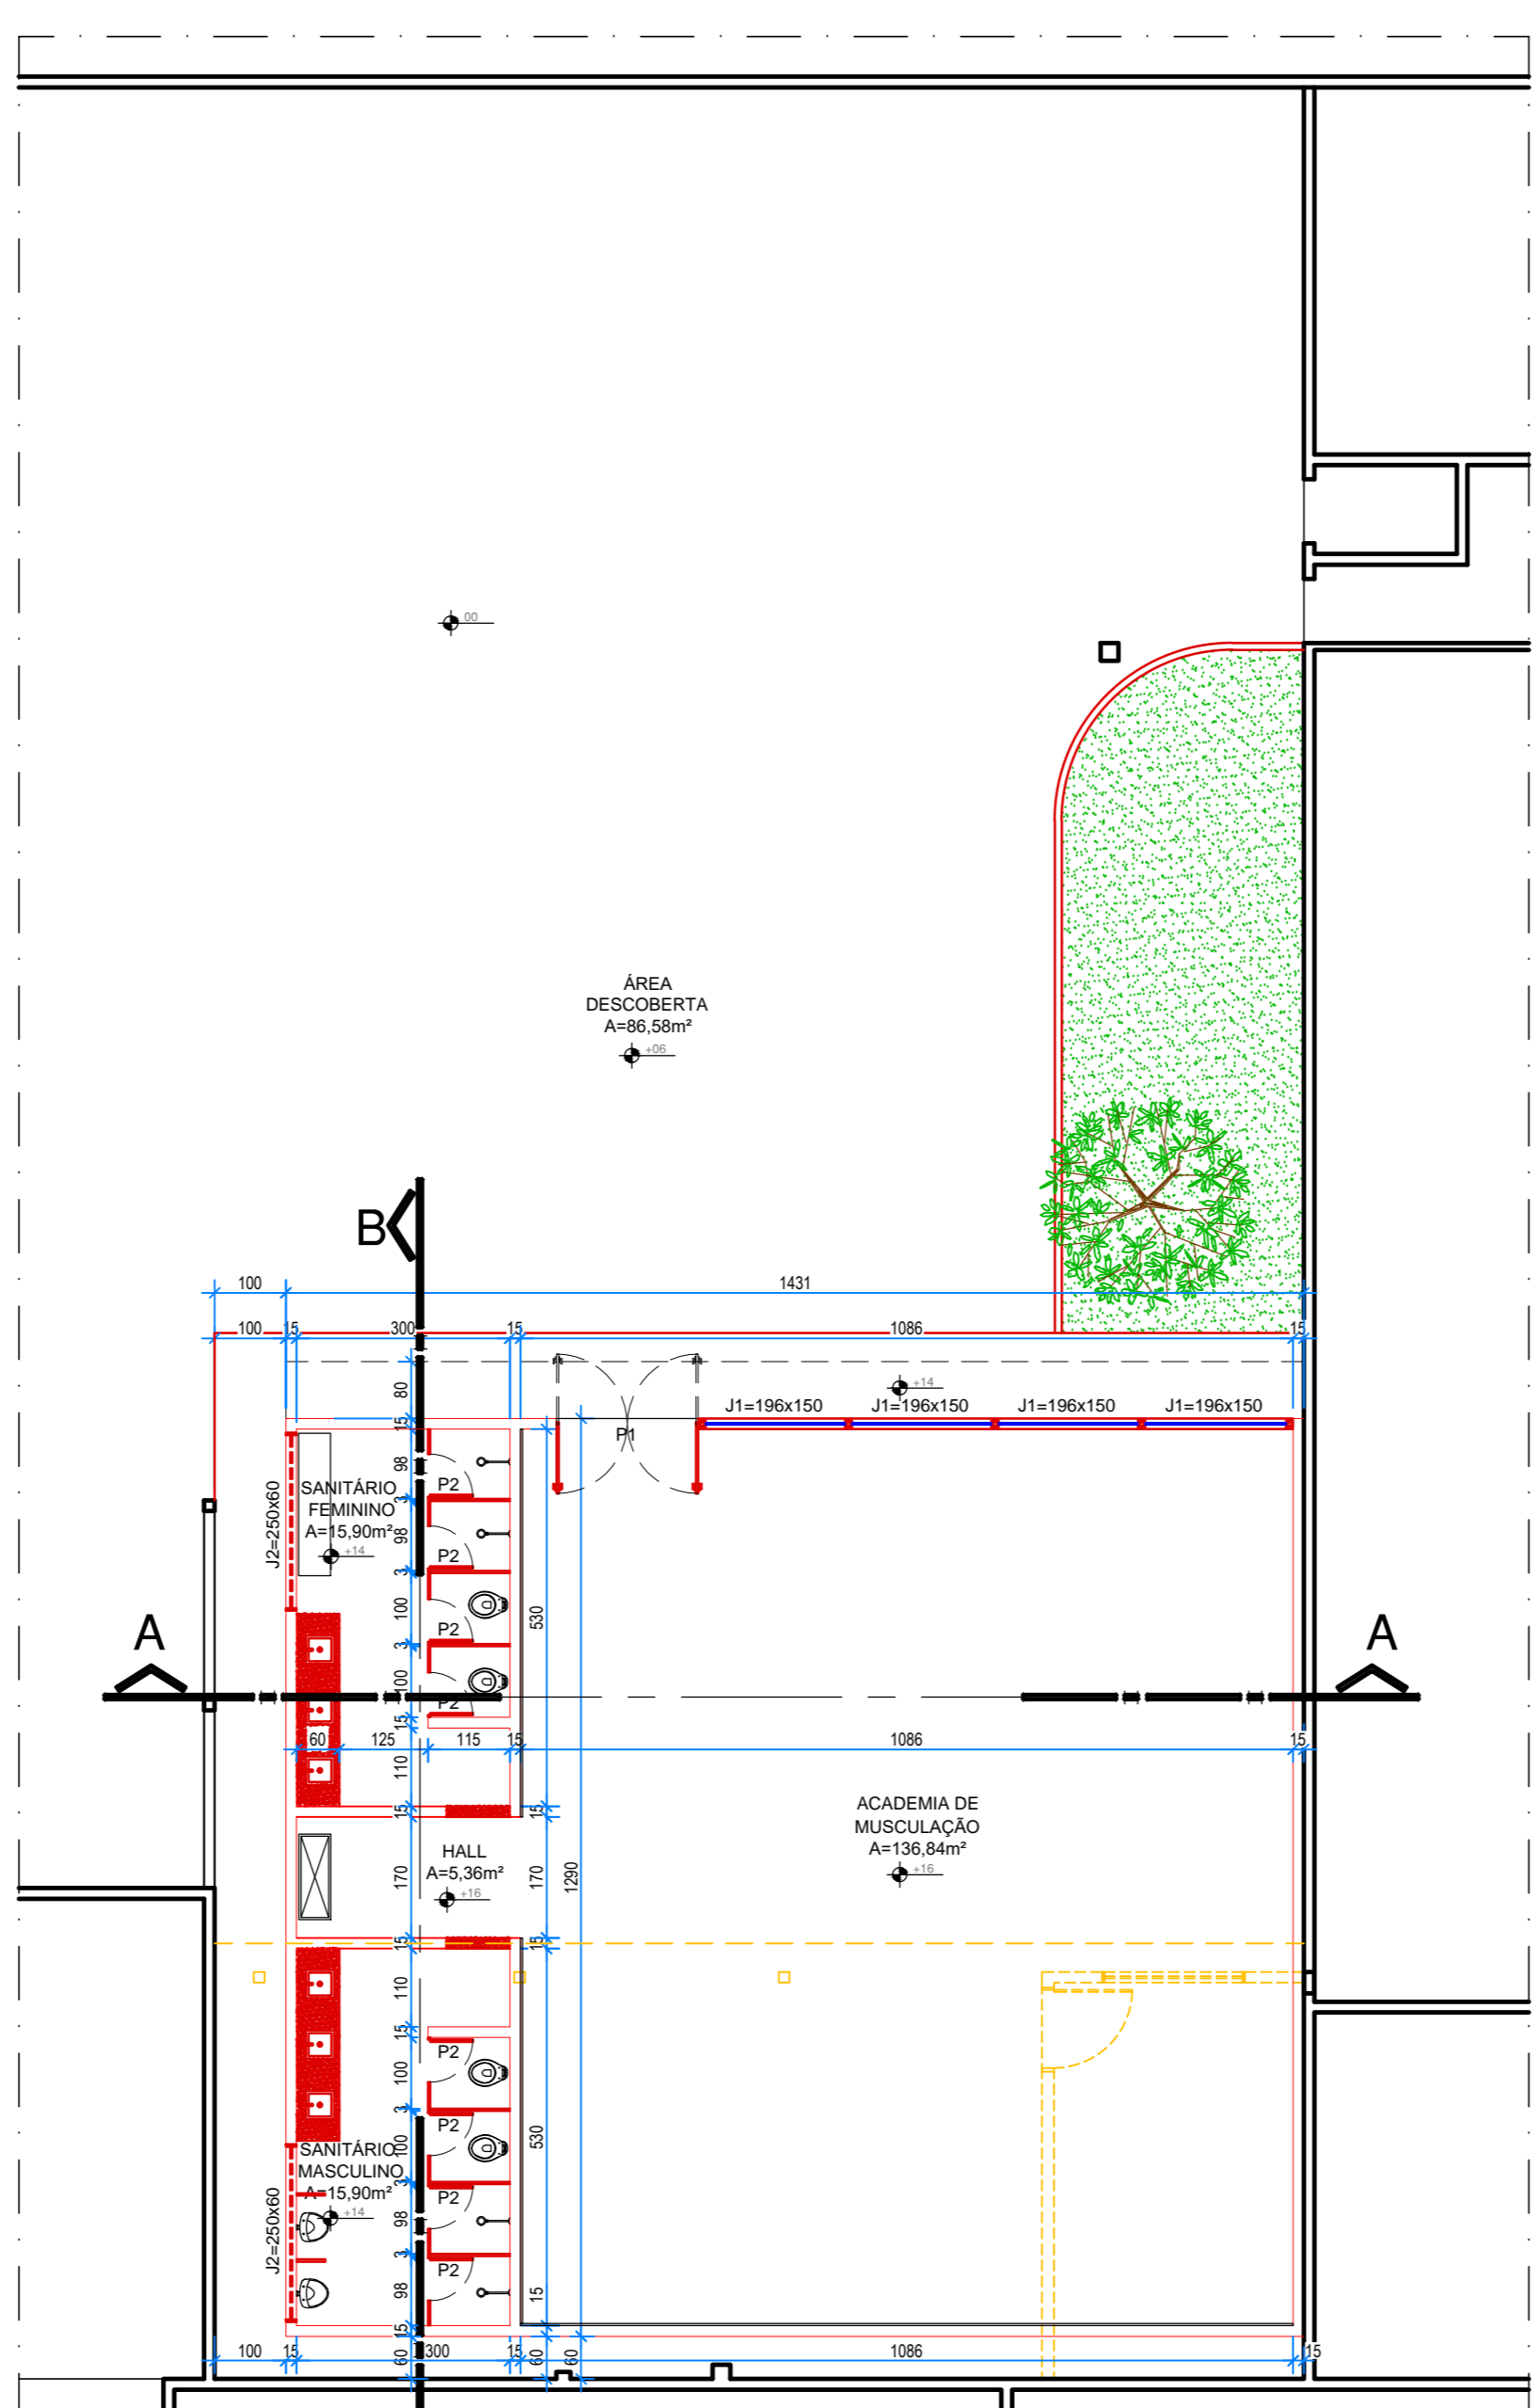

PLANTA BAIXA - MODIFICAÇÃO - ACADEMIA DE MUSCULAÇÃO
ESC.: 1/100

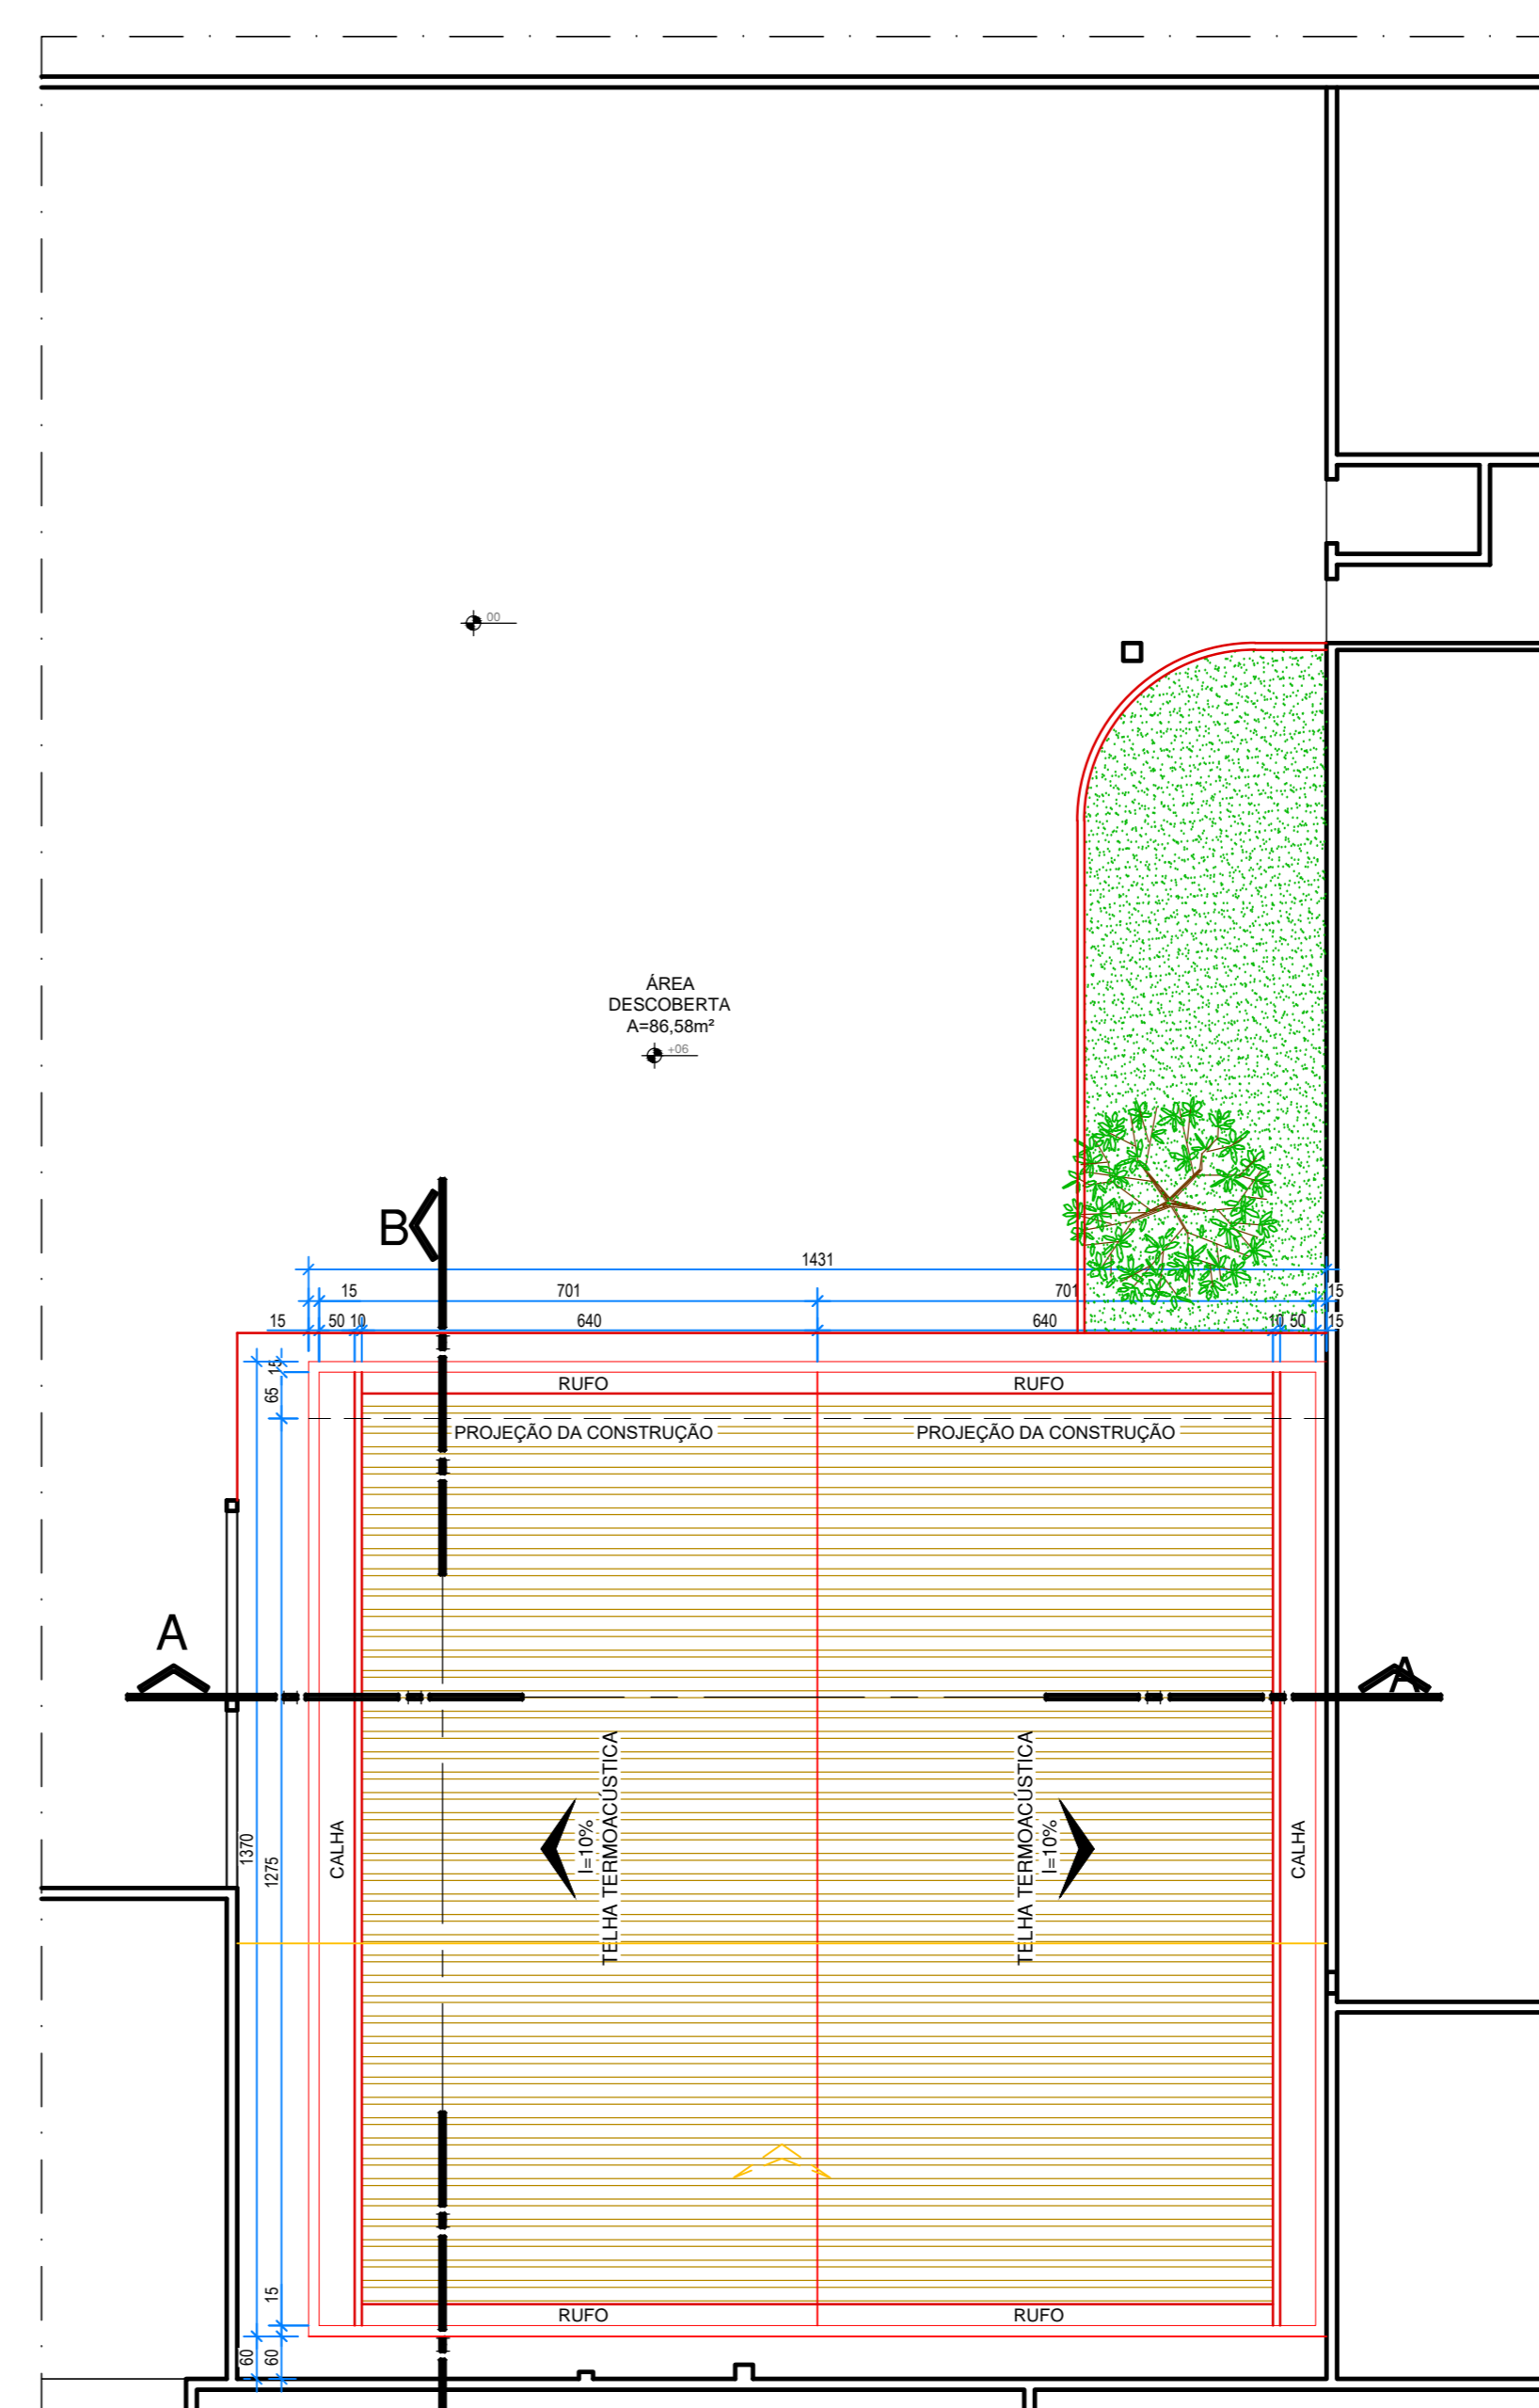

PLANTA DE COBERTURA - MODIFICAÇÃO - ACADEMIA DE MUSCULAÇÃO
ESC.: 1/100

ESTADO DE GOIÁS
SECRETARIA DE SEGURANÇA PÚBLICA
GERÊNCIA DE ARQUITETURA, ENGENHARIA E SERVIÇOS GERAIS - GAESG

APROVAÇÃO:

ARQUITETURA
SECRETARIA DE SEGURANÇA PÚBLICA
EDIFICAÇÃO INSTITUCIONAL
Nº FAVTOS 01

Projeto de: SECRETARIA DE SEGURANÇA PÚBLICA
Autor do projeto: PATRÍCIA COSTA DE FARIAS - CAU A 41.914-1
Responsável Técnico: TÍTULO - NOME DO PROFISSIONAL - CREA 00000 - GO

CONTEÚDO:
PLANTA BAIXA - EXISTENTE - ESC.: 1/100
PLANTA BAIXA - MODIFICAÇÃO - ACADEMIA SSP - ESC.: 1/100
PLANTA DE COBERTURA - MODIFICAÇÃO - ACADEMIA SSP - ESC.: 1/100
CORTES AA E BB - ESC.: 1/100
FACHADA FRONTAL - ESC.: 1/100
QUADRO DE ABERTURAS

DATA: SETEMBRO/2023
ARQUITETA: PATRÍCIA COSTA DE FARIAS
PROJETO: ACADEMIA SSP 040