

SITUAÇÃO
ESCALA 1:2000

LOCAÇÃO
ESCALA 1:500

Área Cercada: 13.03,49 m²
Perímetro Cercado: 521,24 m
Área Projetada: 10.908,71 m²
Perímetro Projetado: 483,80 m

NOVA GRADE DE AÇO DE ACORDO COM O MODELO EXISTENTES

REV.	FASE	DESCRIÇÃO DA REVISÃO	DATA	AUTOR
00	ANT	EMIÇÃO INICIAL PROJETO	16/04/2024	EDSON

APROVAÇÃO:

ARQUITETURA

POLÍCIA MILITAR DO ESTADO DE GOIÁS - COMANDO DE APOIO LOGÍSTICO DA POLÍCIA MILITAR (CALTI)

Endereço: RUA 115, N° 4, SETOR SUL - GOIÂNIA (GO), CEP: 74.085-328

EDIFICAÇÃO INSTITUCIONAL ESTADUAL


REFORMA COBERTURA + NOVO GRADIL

Proprietário: POLÍCIA MILITAR DO ESTADO DE GOIÁS - PMGO
CNPJ: 01.409.671/0001-73


Autor do projeto: EDSON HUGO RIBEIRO FILHO
CAU A144460-3

Responsável Técnico: EDSON HUGO RIBEIRO FILHO
CAU A144460-3

LOGOMARCA:	DESCRIÇÃO DOS PAVOS:	ÁREA COBERTURA:	FOLHA:
	LOCAÇÃO E SITUAÇÃO	715,14m ²	01/02
	CONTEÚDO: PLANTA DE SITUAÇÃO E LOCAÇÃO		
			DATA: 14/05/2024 09:37:09
			ESCALA: Como indicado

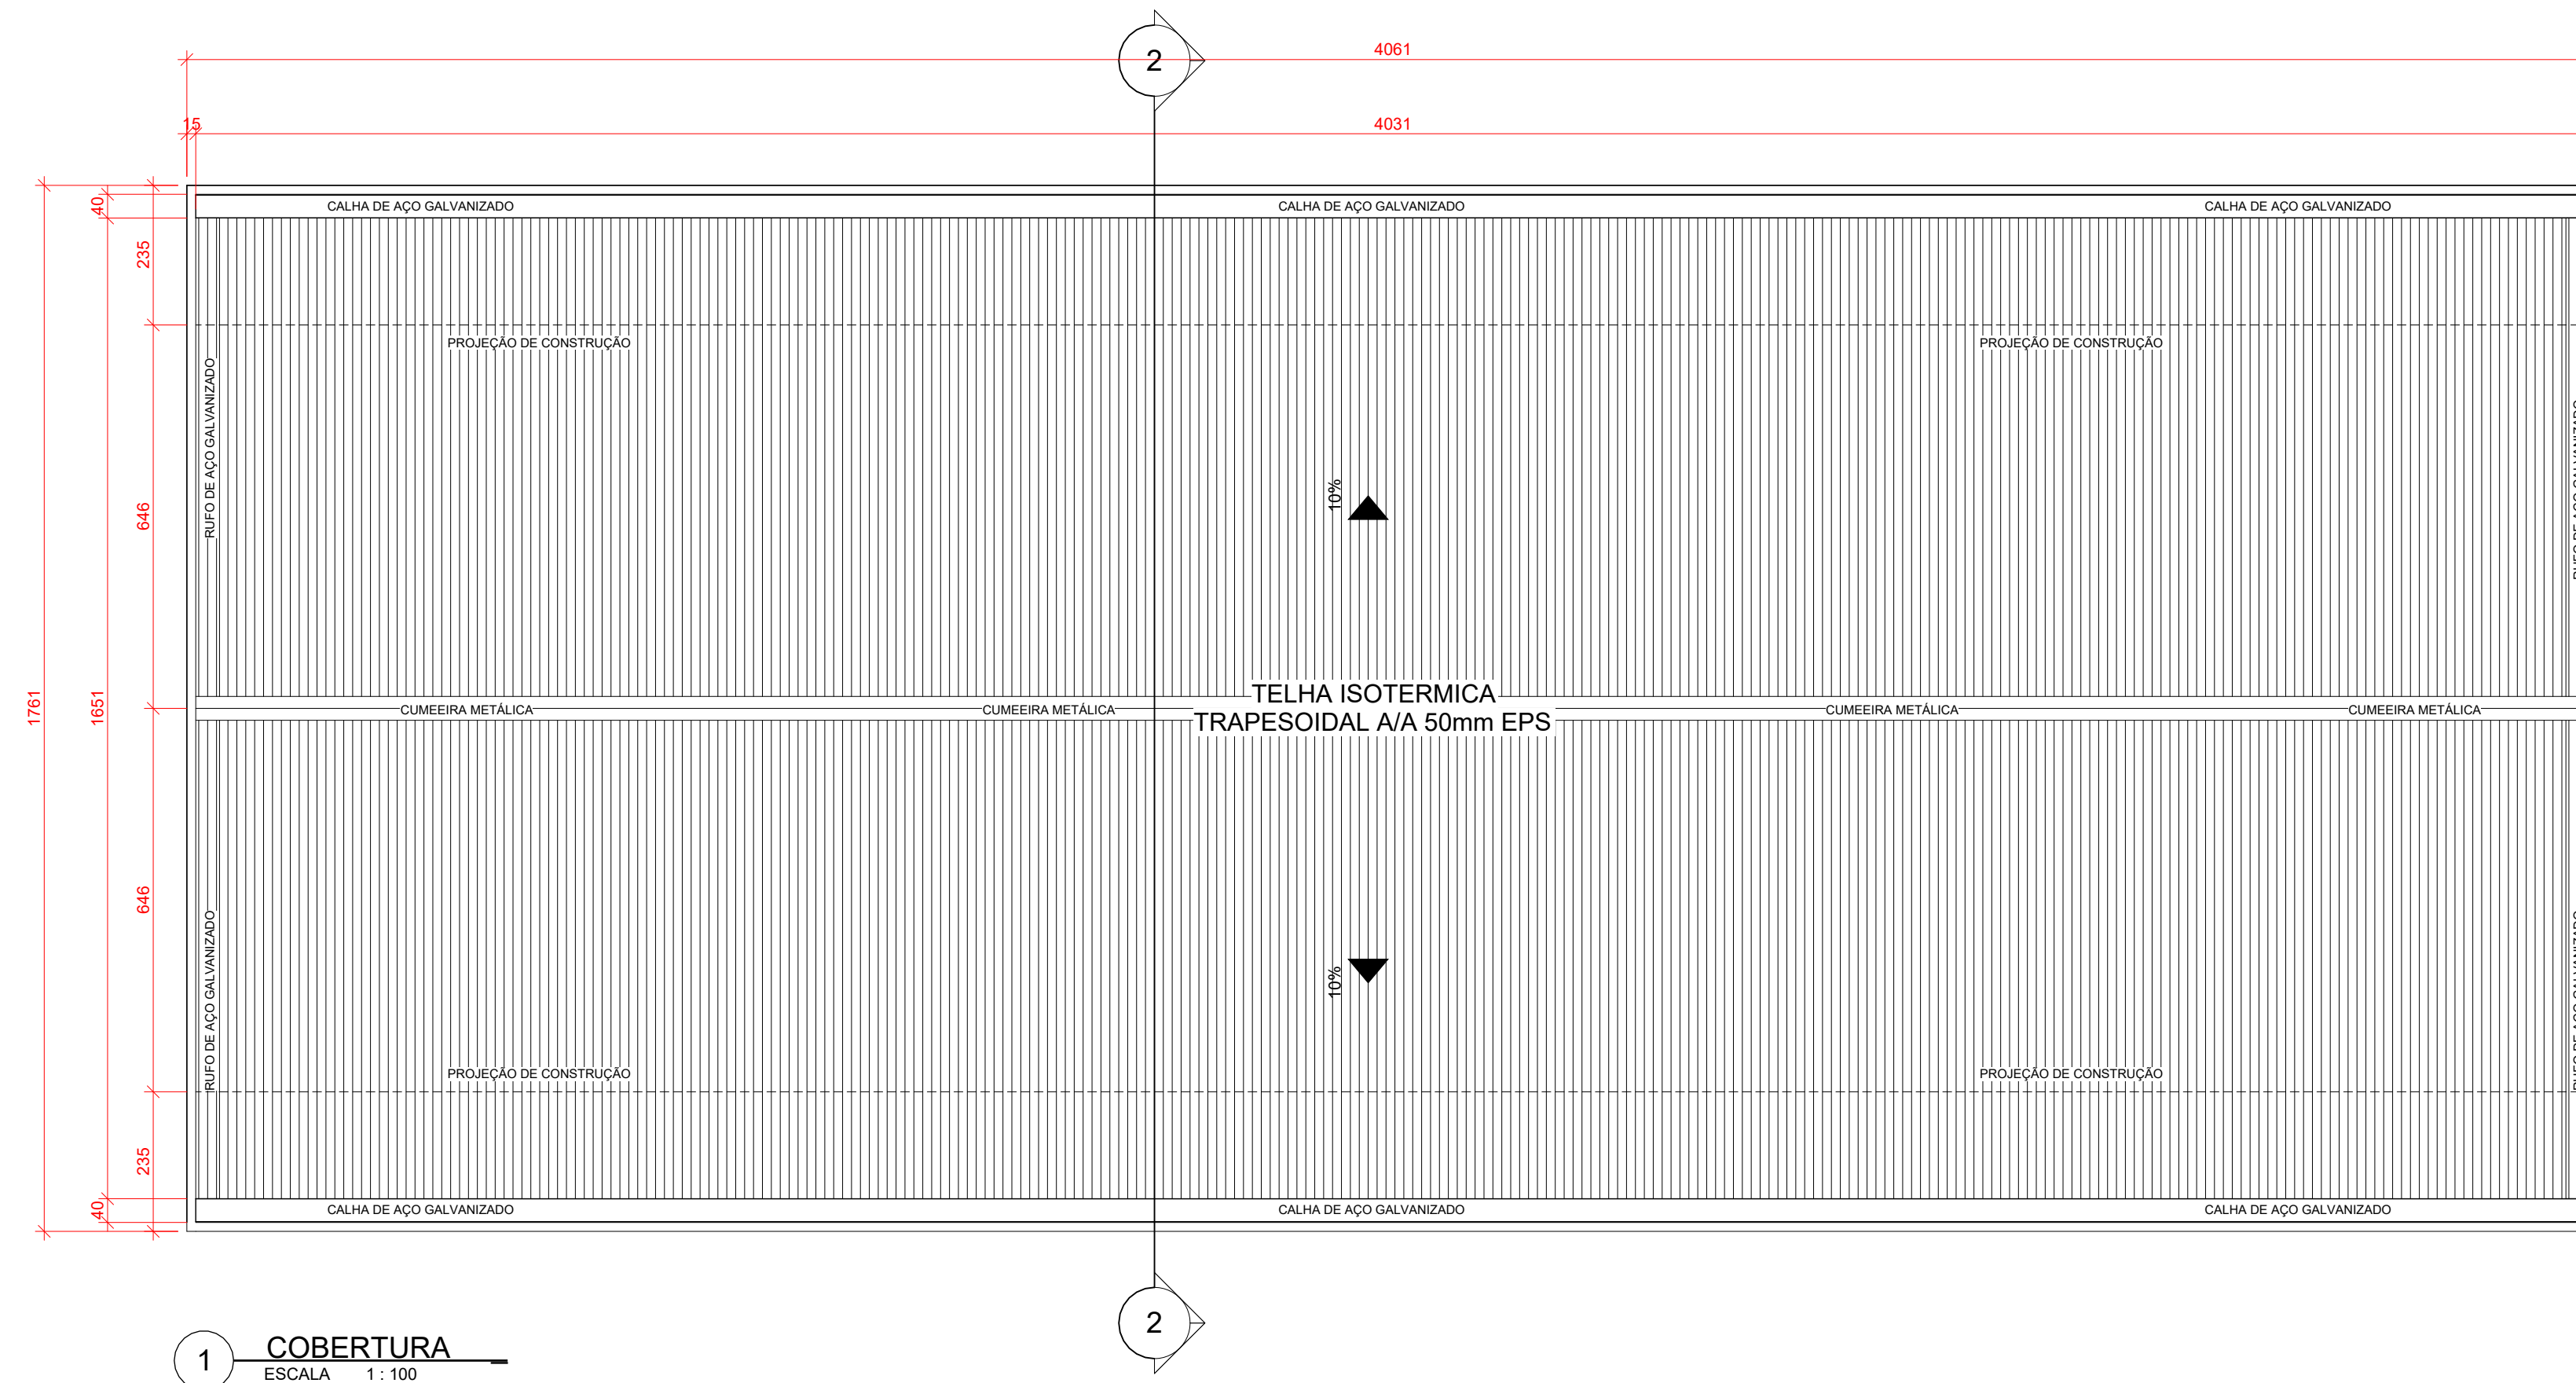

1 COBERTURA
ESCALA 1:100

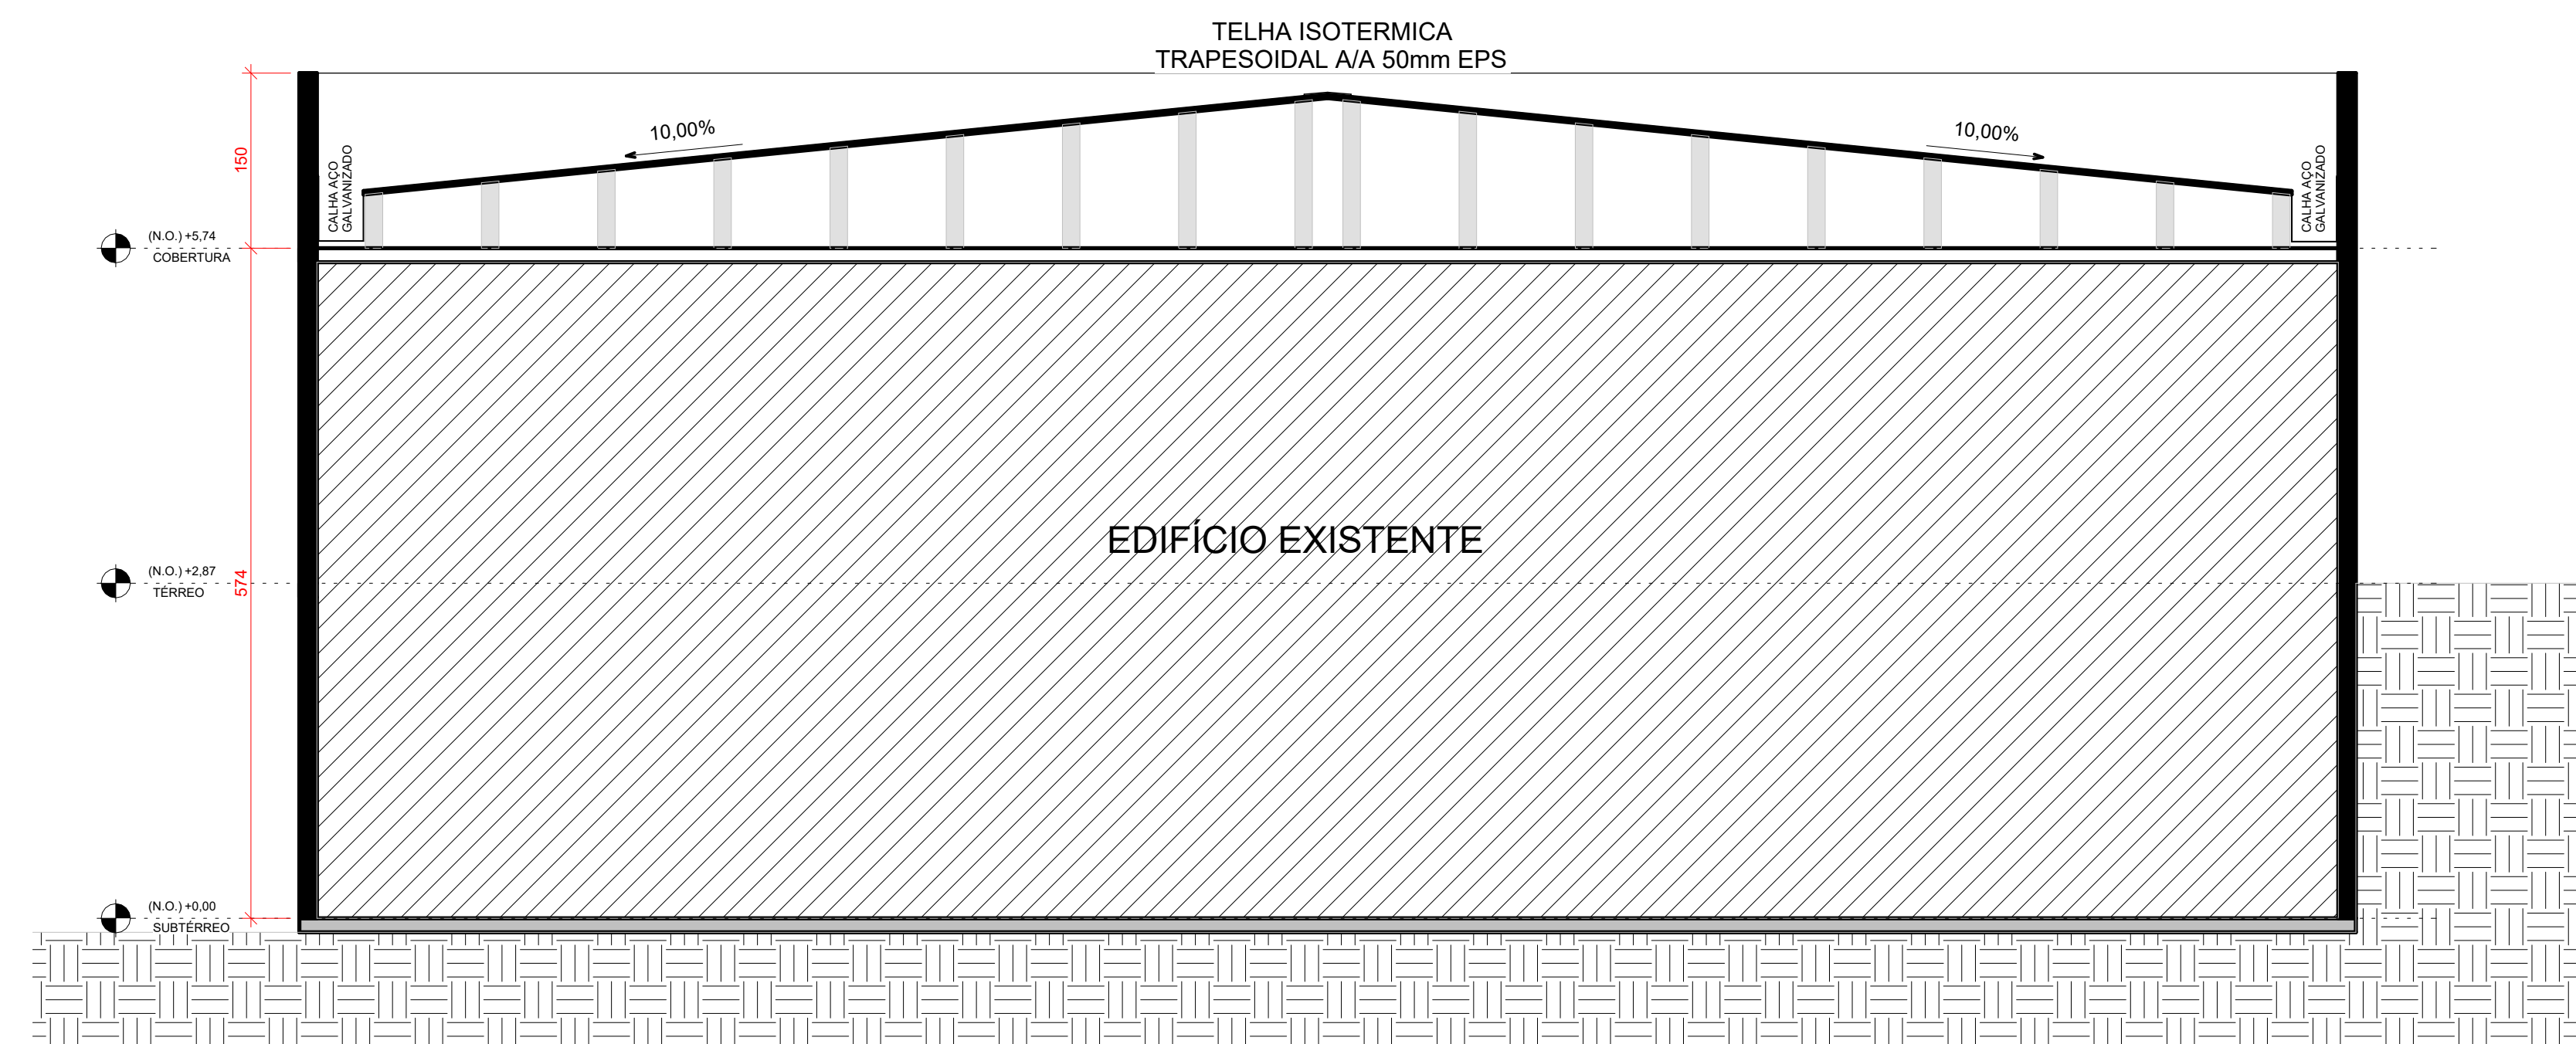

2 CORTE AA
ESCALA 1:50

QUANTITATIVO TELHADO	
Tipo	Área
TELHA ISOTERMICA TRAPESOIDAL A/A 50mm EPS	968,84 m²

LEGENDA SIMBOLOGIA	
	LEGENDA DE INDICAÇÃO DO NORTE
	LEGENDA DE INDICAÇÃO DE CORTE A = INDICAÇÃO ALFABETICA DA PEÇA GRÁFICA
	LEGENDA DE INDICAÇÃO DE VISTAS DE PAGINAÇÃO INTERNAS X = PAGINA EM QUE SE ENCONTRAM AS PEÇAS GRÁFICAS Y = NÚMERO DA PEÇA GRÁFICA
	LEGENDA DE INDICAÇÃO DE ELEVAÇÃO DAS FACHADAS X = PAGINA EM QUE SE ENCONTRAM AS PEÇAS GRÁFICAS Y = NÚMERO DA PEÇA GRÁFICA
	LEGENDA DE INDICAÇÃO DE DETALHE EM PLANTA Y = NÚMERO DA PEÇA GRÁFICA X = PAGINA EM QUE SE ENCONTRAM AS PEÇAS GRÁFICAS

REV.	FASE	DESCRIÇÃO DA REVISÃO	DATA	AUTOR
00	ANT	EMIÇÃO INICIAL PROJETO	16/04/2024	EDSON

APROVAÇÃO:

ARQUITETURA

POLÍCIA MILITAR DO ESTADO DE GOIÁS - COMANDO DE APOIO LOGÍSTICO DA POLÍCIA MILITAR (CALTI)

Endereço: RUA 115, N° 4, SETOR SUL - GOIÂNIA (GO), CEP: 74.085-328

EDIFICAÇÃO INSTITUCIONAL ESTADUAL
REFORMA COBERTURA + NOVO GRADIL

Proprietário: POLÍCIA MILITAR DO ESTADO DE GOIÁS - PMGO
CNPJ: 01.409.671/0001-73

Autor do projeto: EDSON HUGO RIBEIRO FILHO
CAU A144460-3

Responsável Técnico: EDSON HUGO RIBEIRO FILHO
CAU A144460-3

LOGOMARCA:	DESCRIÇÃO DOS PAVTOS:	ÁREA COBERTURA:	FOLHA:
	PAVIMENTO TÉRREO	715,14m²	02/02
	CONTEÚDO: PLANTA DE COBERTURA CORTE		
			DATA: 14/05/2024 09:37:09
			ESCALA: Como indicado