


1 Corte BB  
ESCALA 1:50

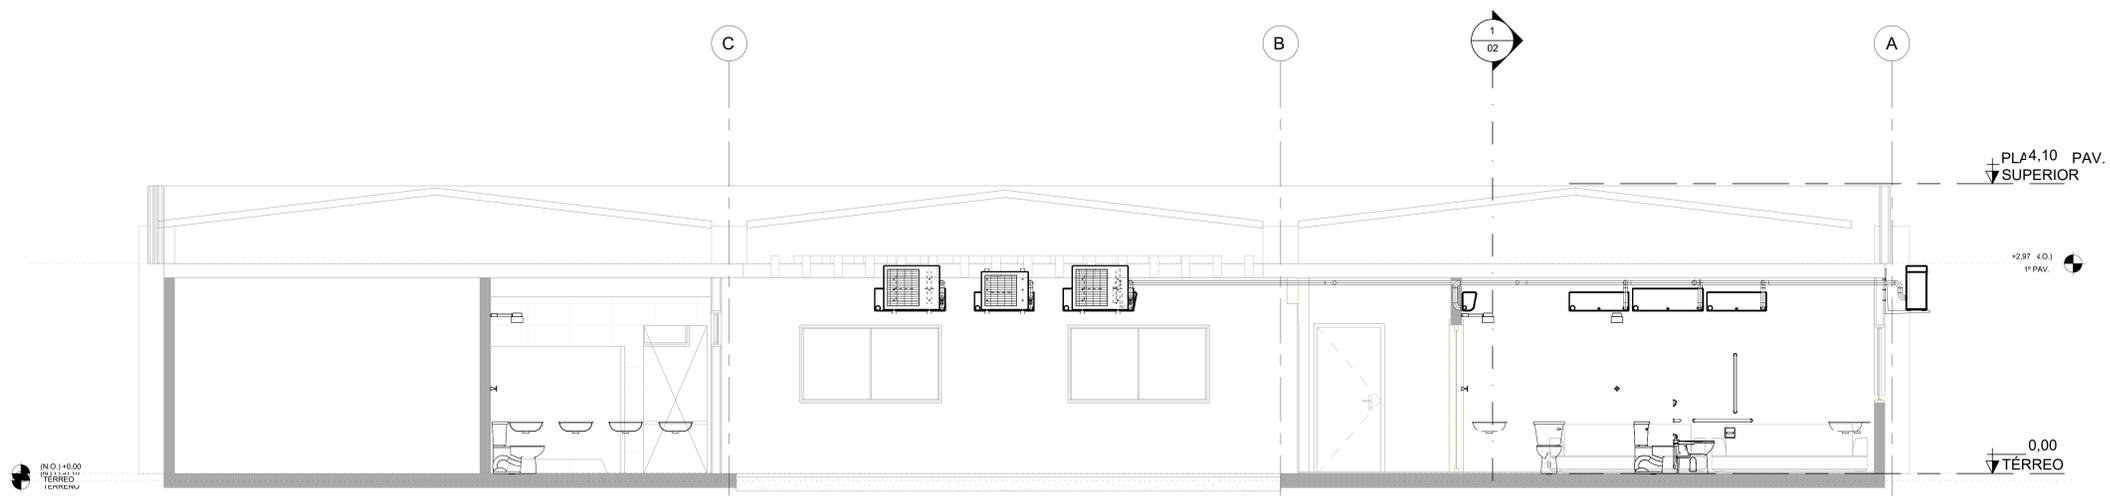

2 Corte AA  
ESCALA 1:50

REV.	FASE	DESCRIÇÃO DA REVISÃO	DATA	AUTOR
00	EXE	EMIÇÃO INICIAL	07/02/2024	EDUARDO

APROVAÇÃO:

# CLIMATIZAÇÃO

POLÍCIA MILITAR DO ESTADO DE GOIÁS - BATALHÃO MARIA DA PENHA  
Endereço: R. Leonardo da Vinca, 52 - Jardim Europa, Goiânia - GO, 74325-020

EDIFICAÇÃO INSTITUCIONAL ESTADUAL  
TÉRREO

Proprietário: POLÍCIA MILITAR DO ESTADO DE GOIÁS  
CNPJ: 01.409.671/0001-73

Autor do projeto: MARCO FELIPE FREITAS LEÃO  
CREA 1018937501D-GO

Responsável Técnico: MARCO FELIPE FREITAS LEÃO  
CREA 1018937501D-GO

LOGOMARCA: 	Folha: Cortes	ÁREA CONSTRUIDA: 466,46m²	FOLHA: 02/03
	CONTEÚDO:		DATA: 07/02/2024 09:53:24
			ESCALA: 1:50