
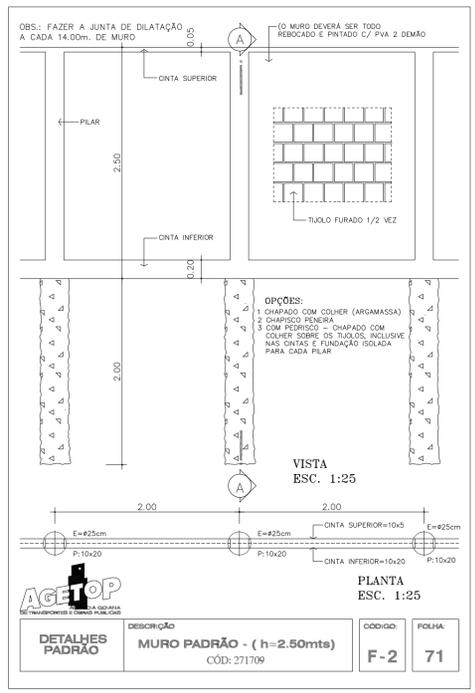


INSTALAÇÃO  
FUTURA  
2000,00m<sup>2</sup>

**LEGENDA - ALVENARIAS**

	EXISTENTE - PERMANECER
	ALVENARIA A CONSTRUIR
	CONCRETO ACARRETADO A CONSTRUIR
	DEMOLIR

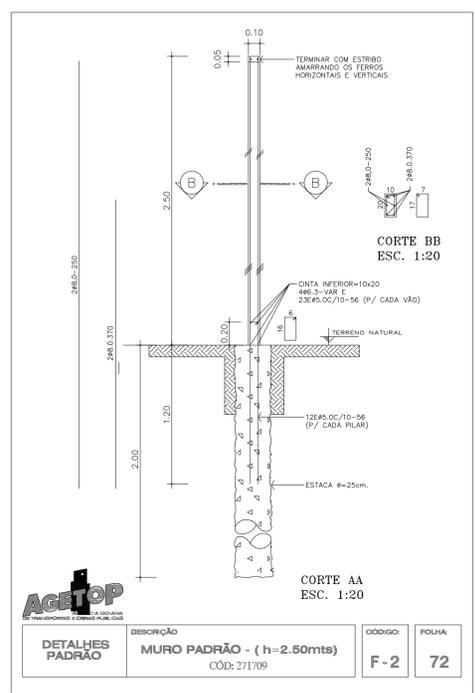

SITUAÇÃO  
escala: 1/1000

**Áreas Pavimentação**

Área Pavimentada (calçada) - Concreto Rústico	: 298,00m <sup>2</sup>
Área Pavimentada - Concreto Rústico - Estacionamento público	: 174,00m <sup>2</sup>
Área Pavimentada - piso intertravado - Estacionamento outras forças	: 469,00m <sup>2</sup>
<b>Área total pavimentada</b>	<b>- 941,00m<sup>2</sup></b>

**QUADRO DE ABERTURA PORTAS**

PORTAS	LARGURA	ALTURA	TIPO ABERTURA	QUANT.	OBSERVAÇÃO
PT4	350	250	ABRIR	01	PORTA METALICO PADRAO AGETOP - 2 FOLHAS

**APROVAÇÃO:**

## ARQUITETURA

Endereço: APM-02 - Área Pública Municipal - Praça do Setor Residencial Vieira, entre a Rua do Ipê, Rua João Afonso Sobrinho, Rua Luiz Alves de Carvalho, e Rua Altamiro Alves de Carvalho - Trindade - GO  
 Coordenadas: 16° 38' 49" S / 49° 28' 05" W - Frente Esq.  
 16° 38' 49" S / 49° 28' 04" W - Frente Dir.  
 16° 38' 51" S / 49° 28' 05" W - Fundo Esq.  
 16° 38' 51" S / 49° 28' 04" W - Fundo Dir.

**DEAM- Delegacia Especializada no Atendimento à Mulher- Trindade - GO**  
**EDIFICAÇÃO INSTITUCIONAL**  
 TÉRREO

Tomador 01 - Proprietário  
 ESTADO DE GOIÁS - CNPJ 301.409.580/0001-38

Tomador 02  
 POLICIA CIVIL - GO - CNPJ 37014.123/0001 - 91

Autor do Projeto  
 ARQ. E URB. VANESSA XAVIER MOREIRA SOARES  
 CAU A163789-4

Responsável Técnico

---

**LOGOMARCA**



TERREO	ÁREA DO TERRENO ORIGINAL:	FOLHA:
CONTEUDO:	4.000,00m <sup>2</sup>	1/1
PLANTA DE SITUAÇÃO	ÁREA TOTAL DA CONSTRUÇÃO:	
PLANTA DE IMPLANTAÇÃO	255,40m <sup>2</sup>	
LAYOUT	ÁREA PAVIMENTADA:	
QUADRO DE ÁREAS	321,63m <sup>2</sup>	
QUADRO DE ABERTURAS	ÁREA PERMEÁVEL:	
FACHADA FRONTAL	1308,03m <sup>2</sup>	
IMAGEM 01	ÍNDICE CONTROLE CAPTAÇÃO ÁGUA PLUVIAL:	
	2 caixas - 5,84 m <sup>3</sup>	
	ARQUIVO:	DATA:
	ARQ_DEAM_Trindade_010_02.04.24.mxd	ABRIL / 2024
		DESENHO:
		VANESSA XAVIER

RUA ALTAMIRO ALVES DE CARVALHO

**30.23**

**PLANTA DE IMPLANTAÇÃO**  
escala: 1/175