



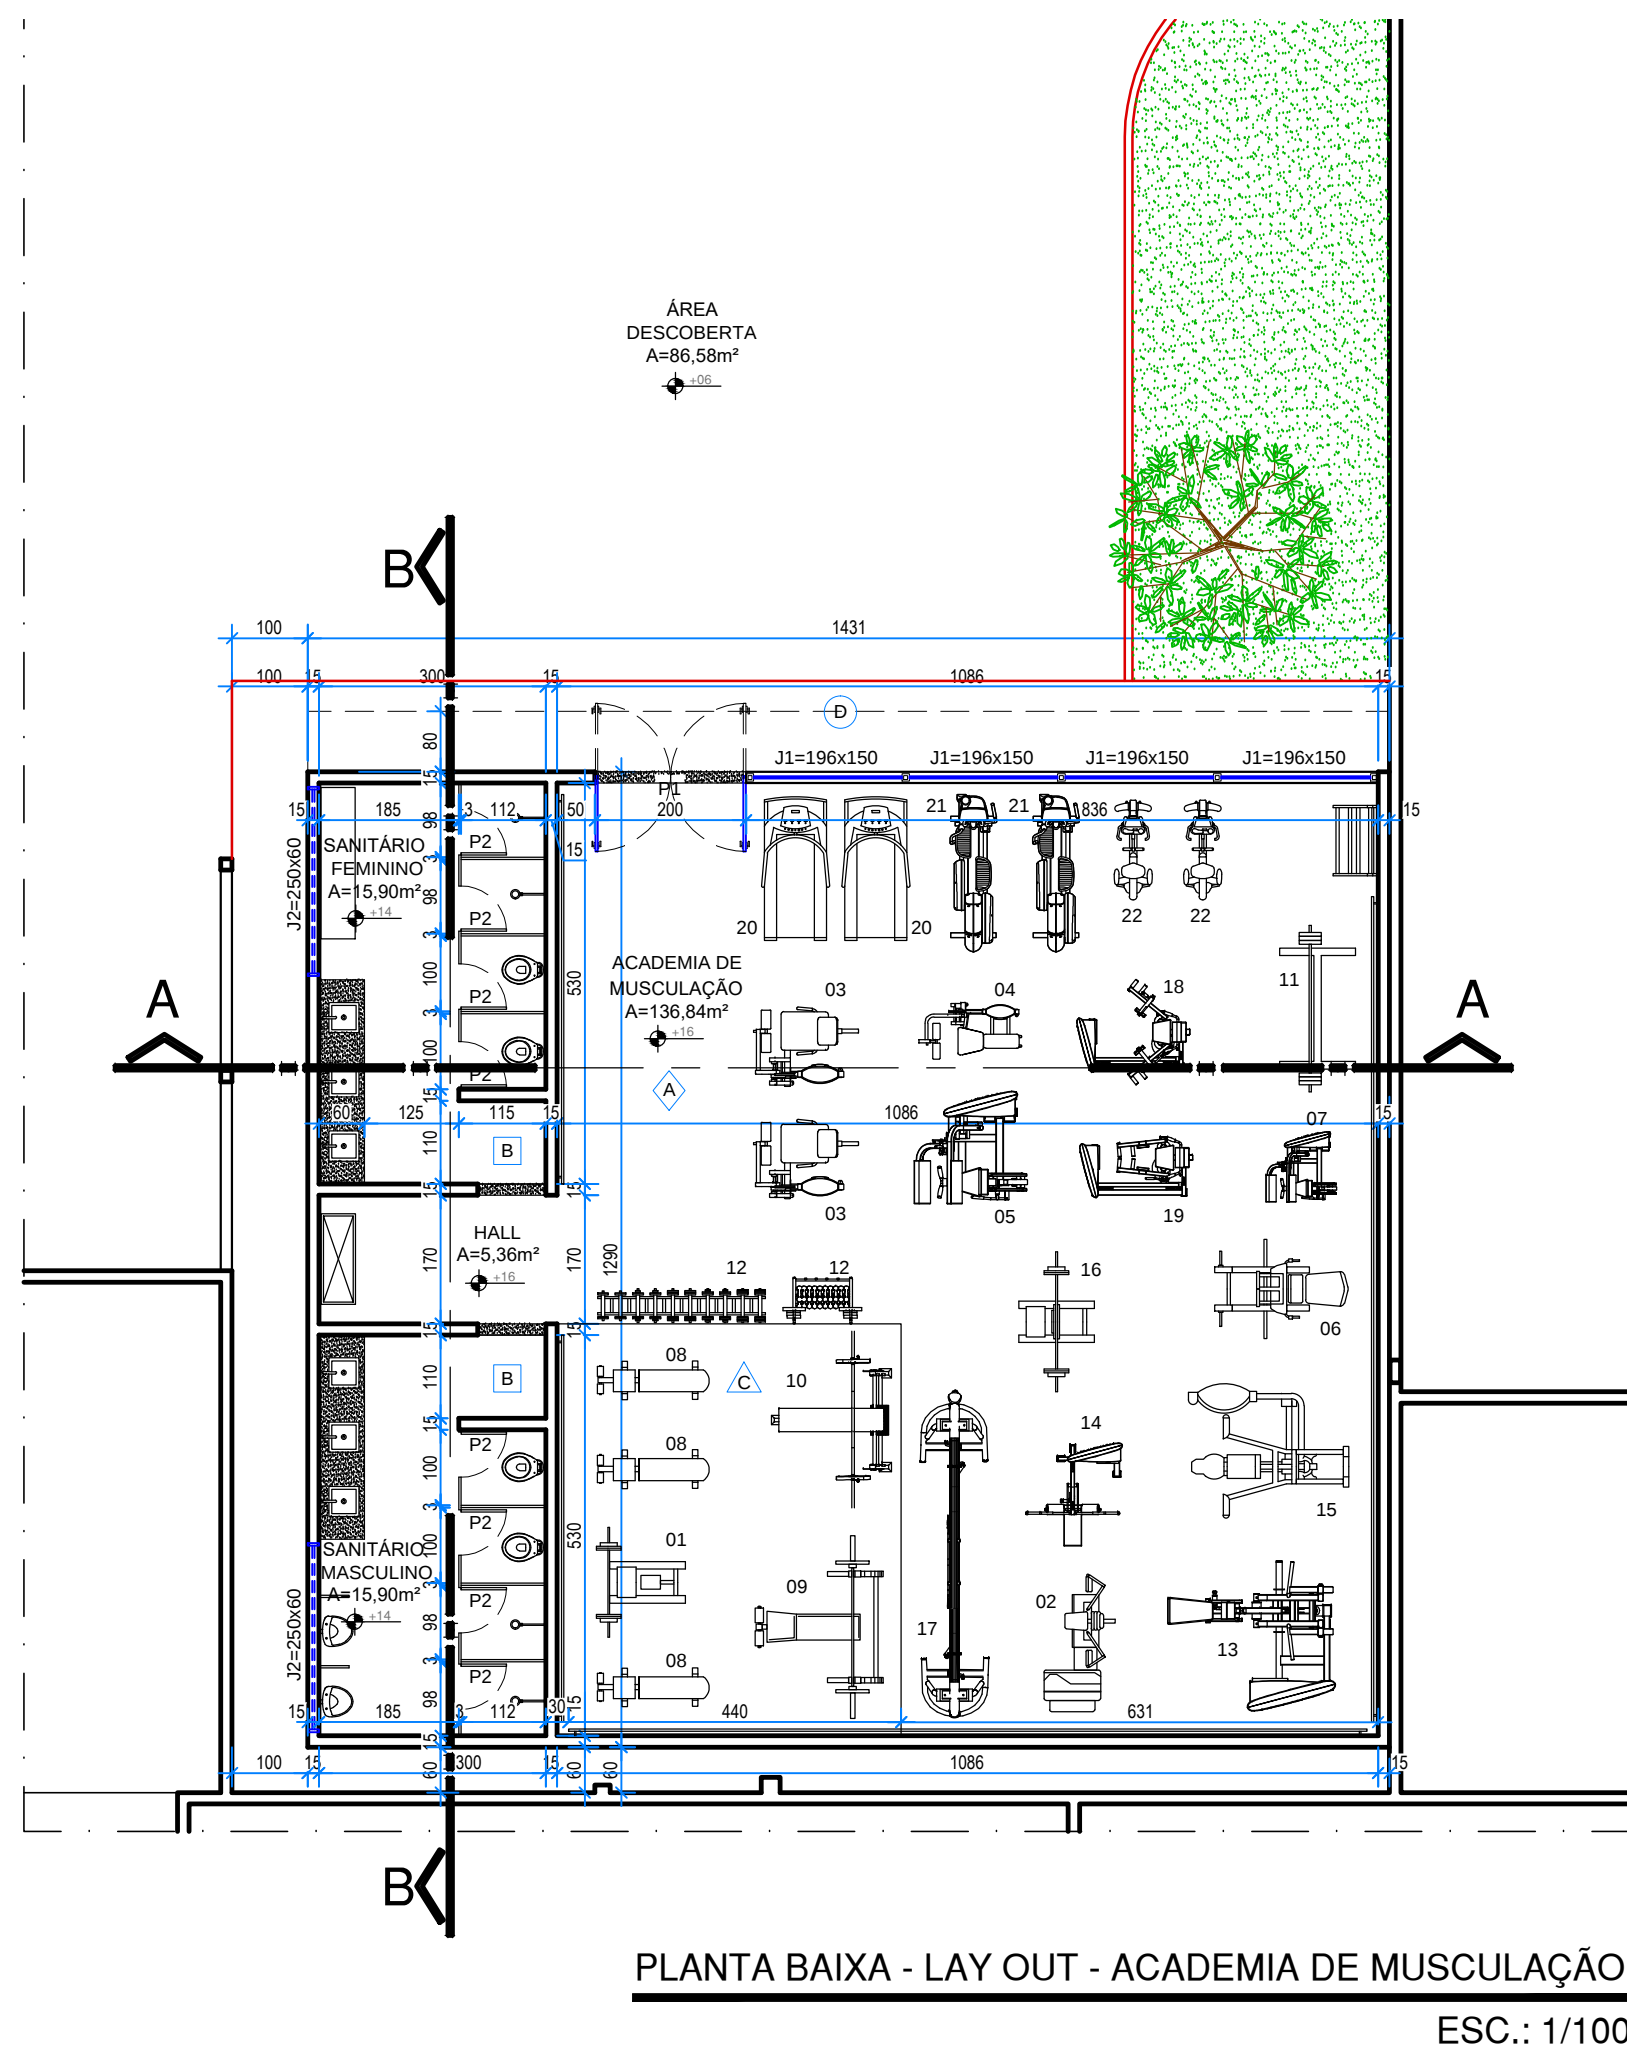


PLANTA BAIXA - LAY OUT - ACADEMIA DE MUSCULAÇÃO
ESC.: 1/100

LEGENDA - EQUIPAMENTOS	
01	SUPINO SENTADO CONVERGENTE
02	PECK DECK
03	CADEIRA EXTENSORA DE PERNAS
04	FLEXOR DETADADO
05	FLEXOR SENTADO
06	LEG PRESS
07	MAQUINA PARA GLOTEO
08	BANCO RETO PARA EXERCICIOS
09	BANCO DE SUPINO INCLINADO
10	BANCO PARA ROSCA SCOTT
11	RACK PARA AGACHAMENTO SMITH
12	SUPORTE PARA BARRAS E ANELHAS
13	REMADE HORIZONTAL
14	PULLEY ALTO
15	MAQUINA PARA DESENVOLVIMENTO DE OMBROS
16	ROSCA SCOTT MAQUINA
17	CROSS OVER
18	CADEIRA ADUTORA DE PERNAS
19	CADEIRA ABDUTORA DE PERNAS
20	ESTEIRA ERGOMETRICA
21	TRANSPORT
22	BICICLETA ERGOMETRICA


LEGENDA - PISOS	
A	Piso vinílico que imita madeira, 30cm (altura) x 15cm (largura) x 120cm (comprimento), alto tráfego, cor pd.
B	Cerâmica antideslizante retificada 60x60cm cor cinza claro - Com alto coeficiente de atrito, alta resistência a umidade e abrasão.
C	Piso de borracha antiderrapante cor preto
D	Concreto Rústico desempenado
	Solera - Granito Verde Ubatuba

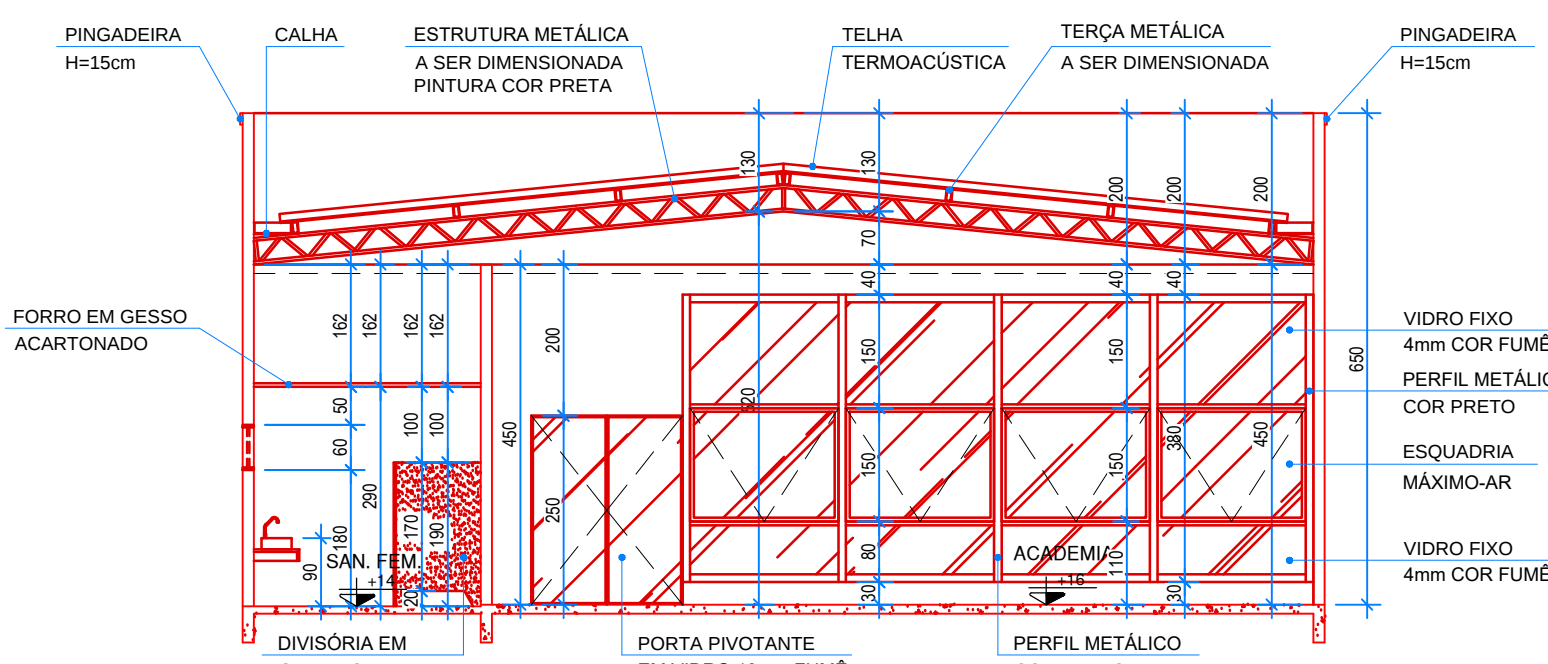

CORTE AA - MODIFICAÇÃO - ACADEMIA DE MUSCULAÇÃO
ESC.: 1/100

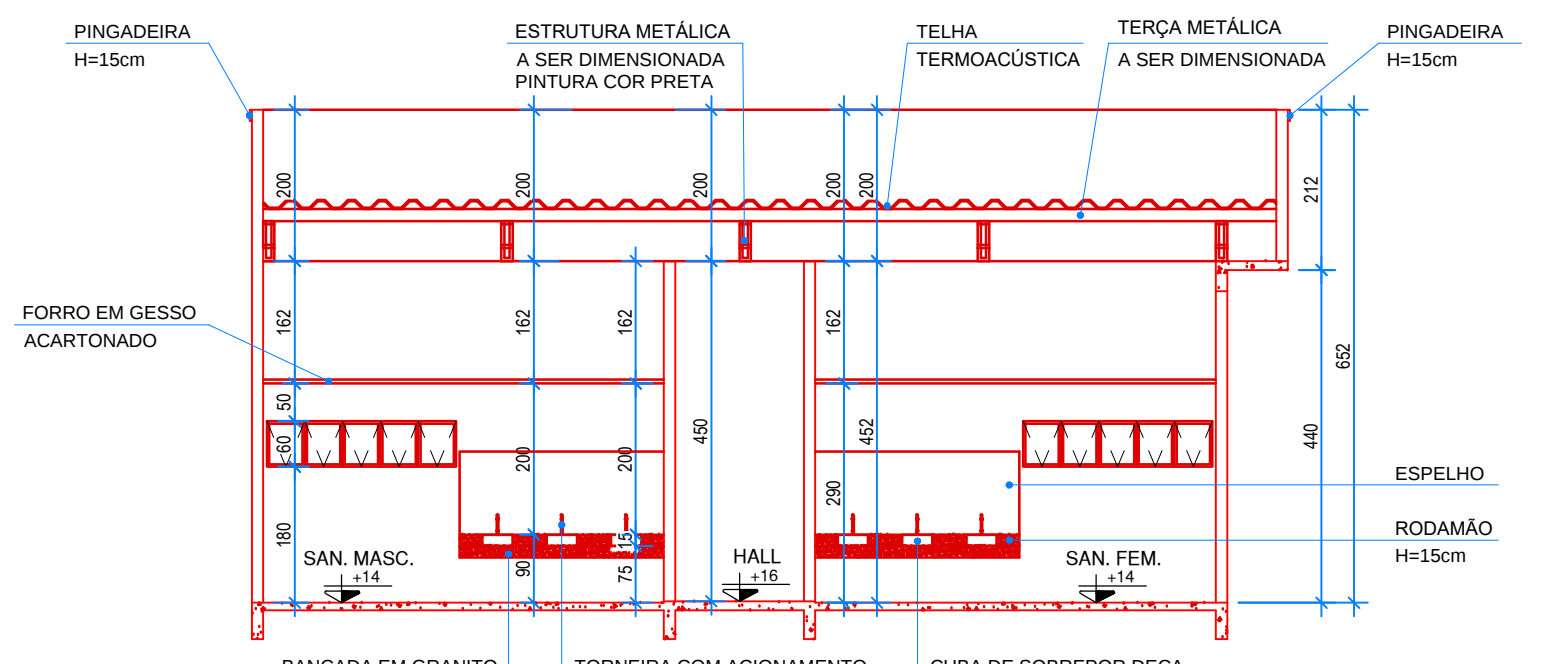


CORTE BB - MODIFICAÇÃO - ACADEMIA DE MUSCULAÇÃO
ESC.: 1/100

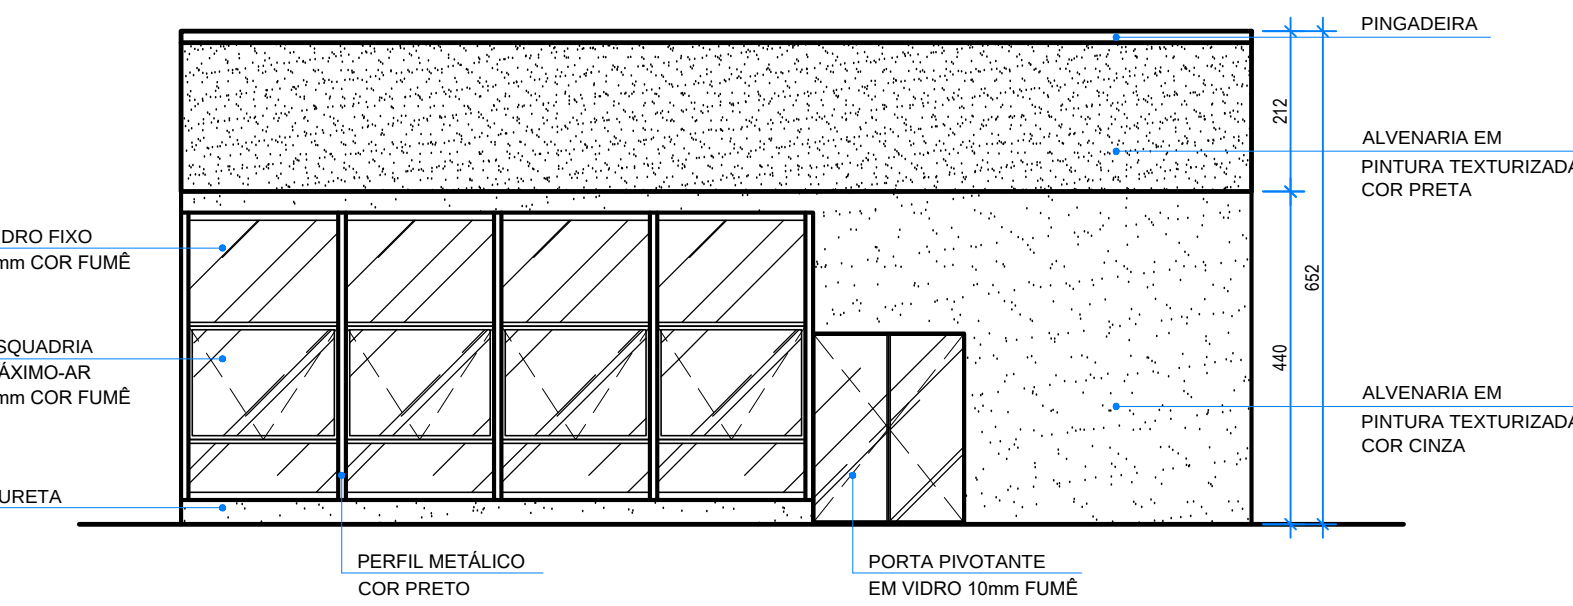


FACHADA FRONTAL - ACADEMIA DE MUSCULAÇÃO
ESC.: 1/100

QUADRO DE ABERTURAS						
PORTAS						
NOME	LARGURA	ALTURA	PEITORIL	FUNCIONAMENTO	MATERIAL	QUANT.
P1	200	250	-	ABRIR PIVOTANTE 2 FOLHAS	VIDRO TEMPERADO	01 und.
P2	60	170	-	ABRIR	VENEZIANA VAZADA	08 und.
JANELAS						
NOME	LARGURA	ALTURA	PEITORIL	FUNCIONAMENTO	MATERIAL	QUANT.
J1	195	150	110	MÁXIMO ABRIR 1 FOLHAS	ALUMÍNIO - VIDRO	04 und.
J2	250	60	180	MÁXIMO ABRIR 5 FOLHAS	ALUMÍNIO - VIDRO	02 und.


* AS MEDIDAS ESTÃO EM CENTÍMETROS

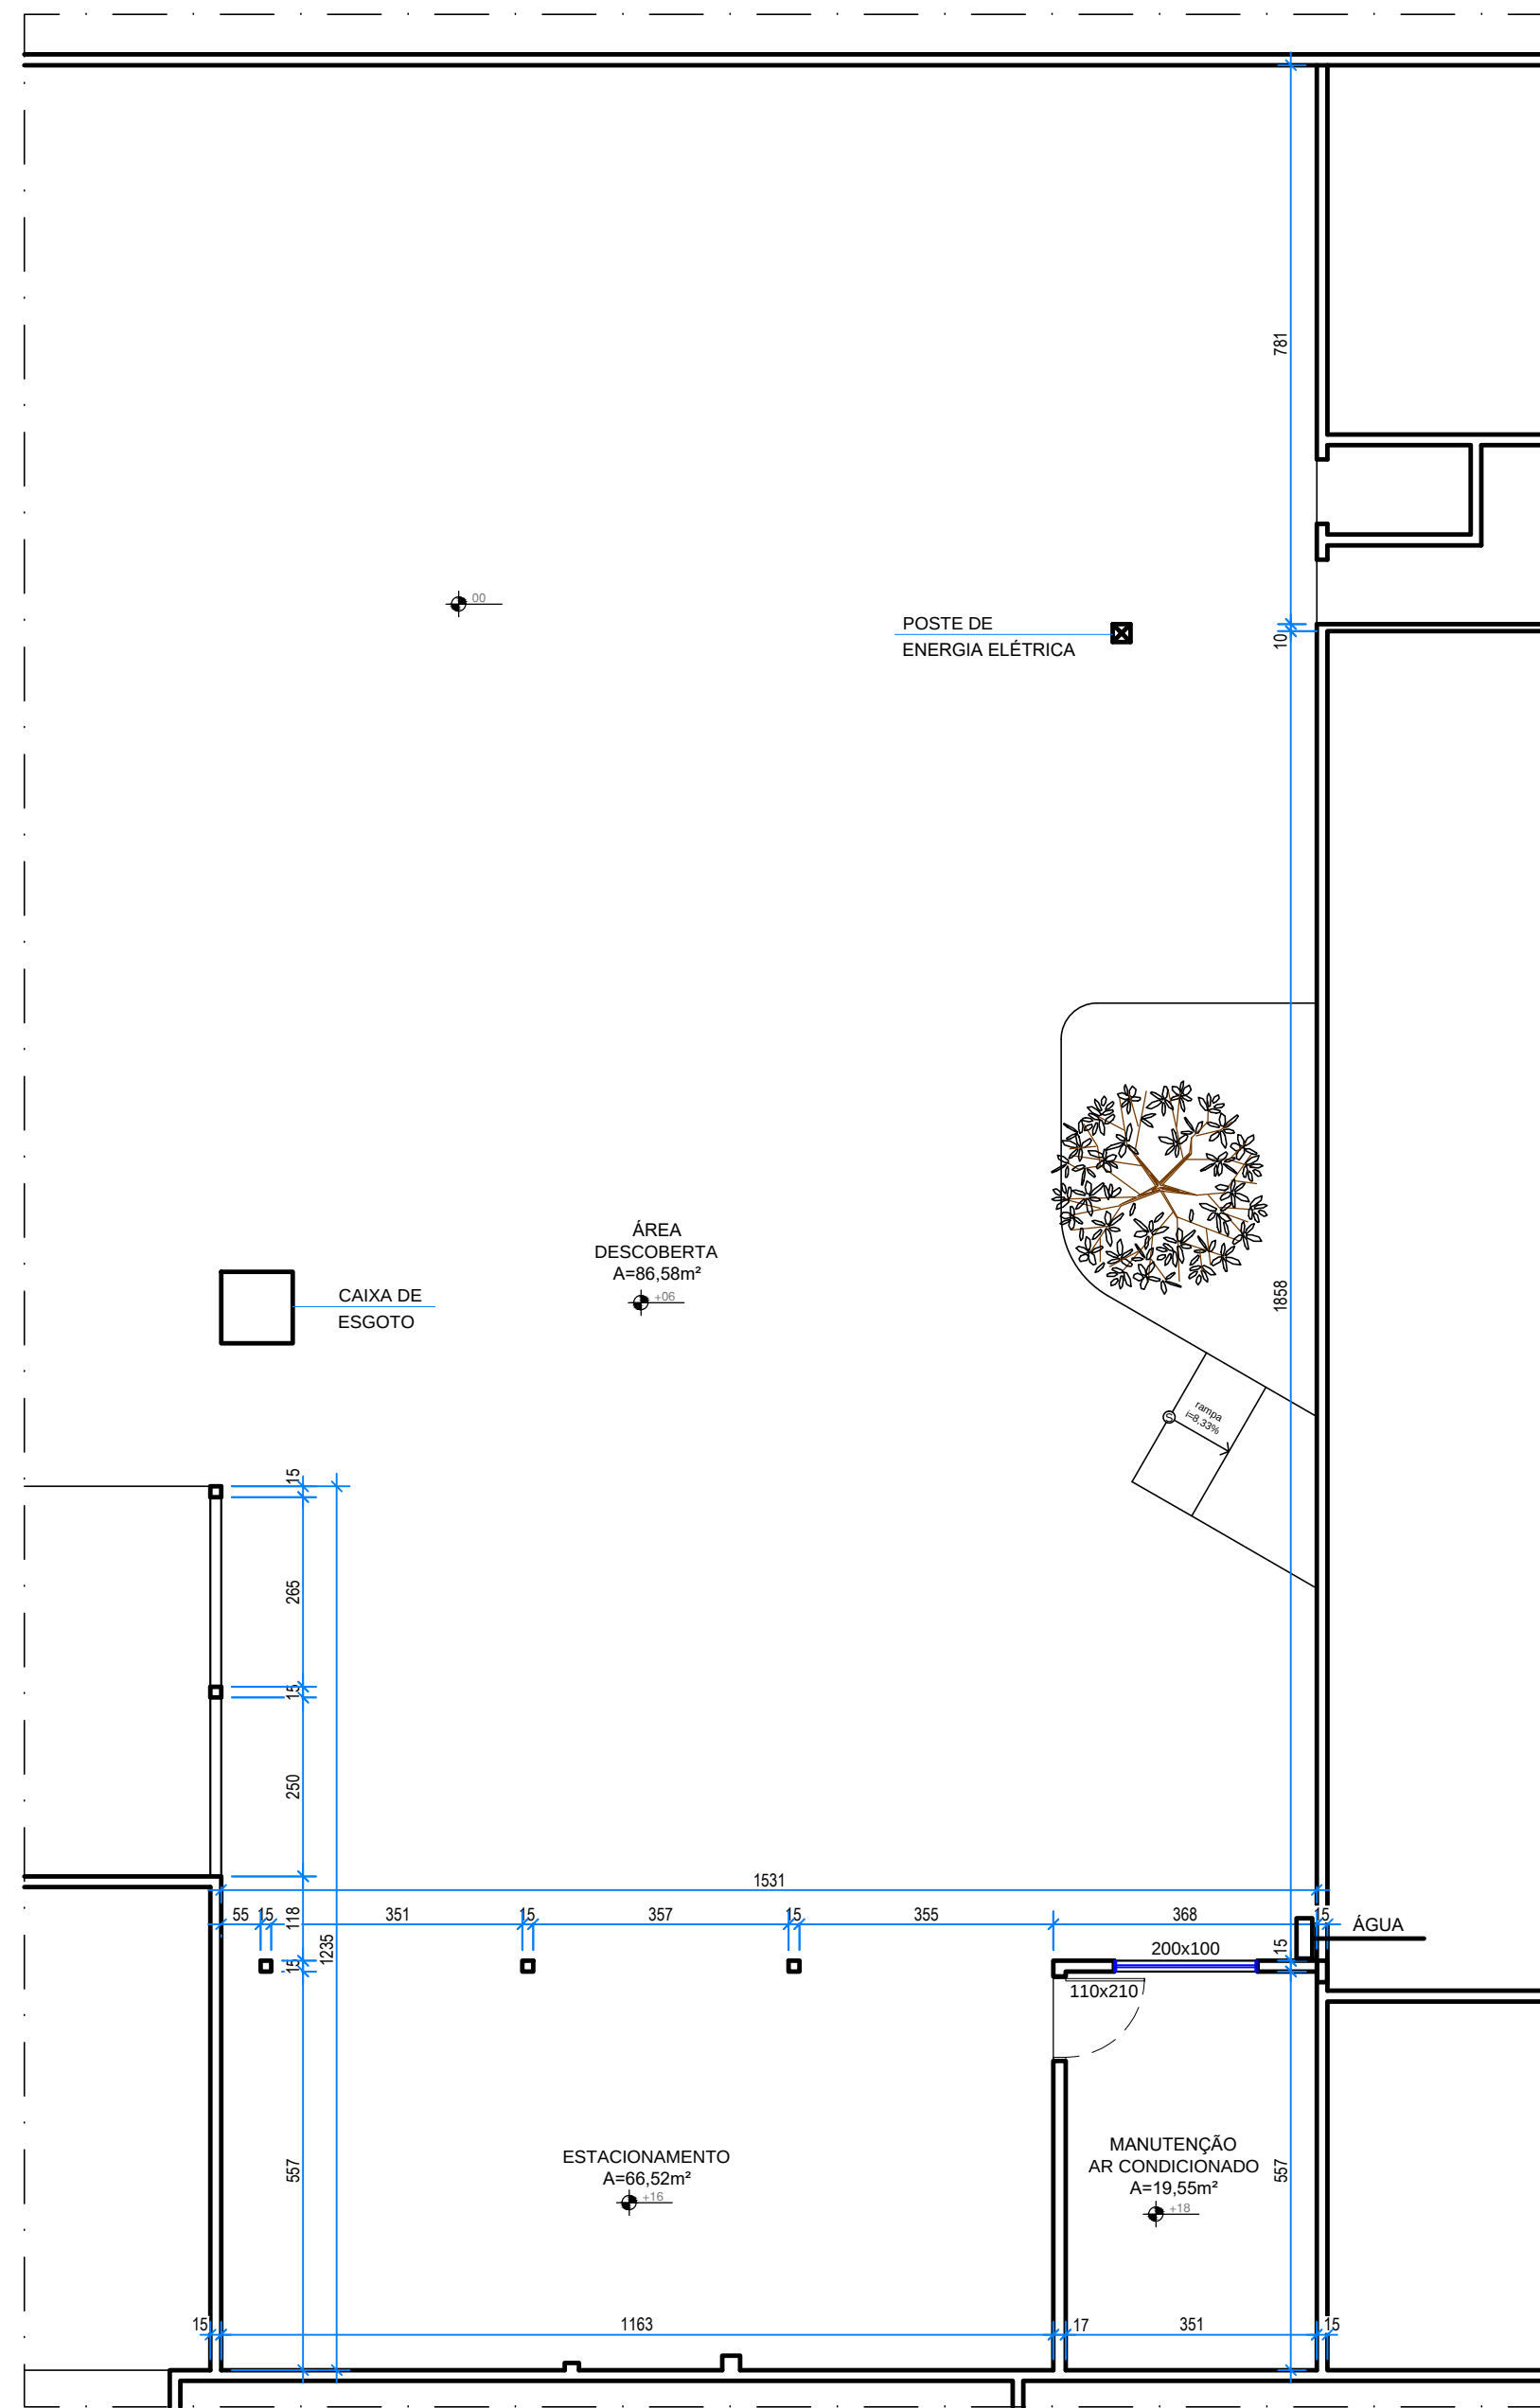

PLANTA BAIXA - EXISTENTE - ESTACIONAMENTO
ESC.: 1/100

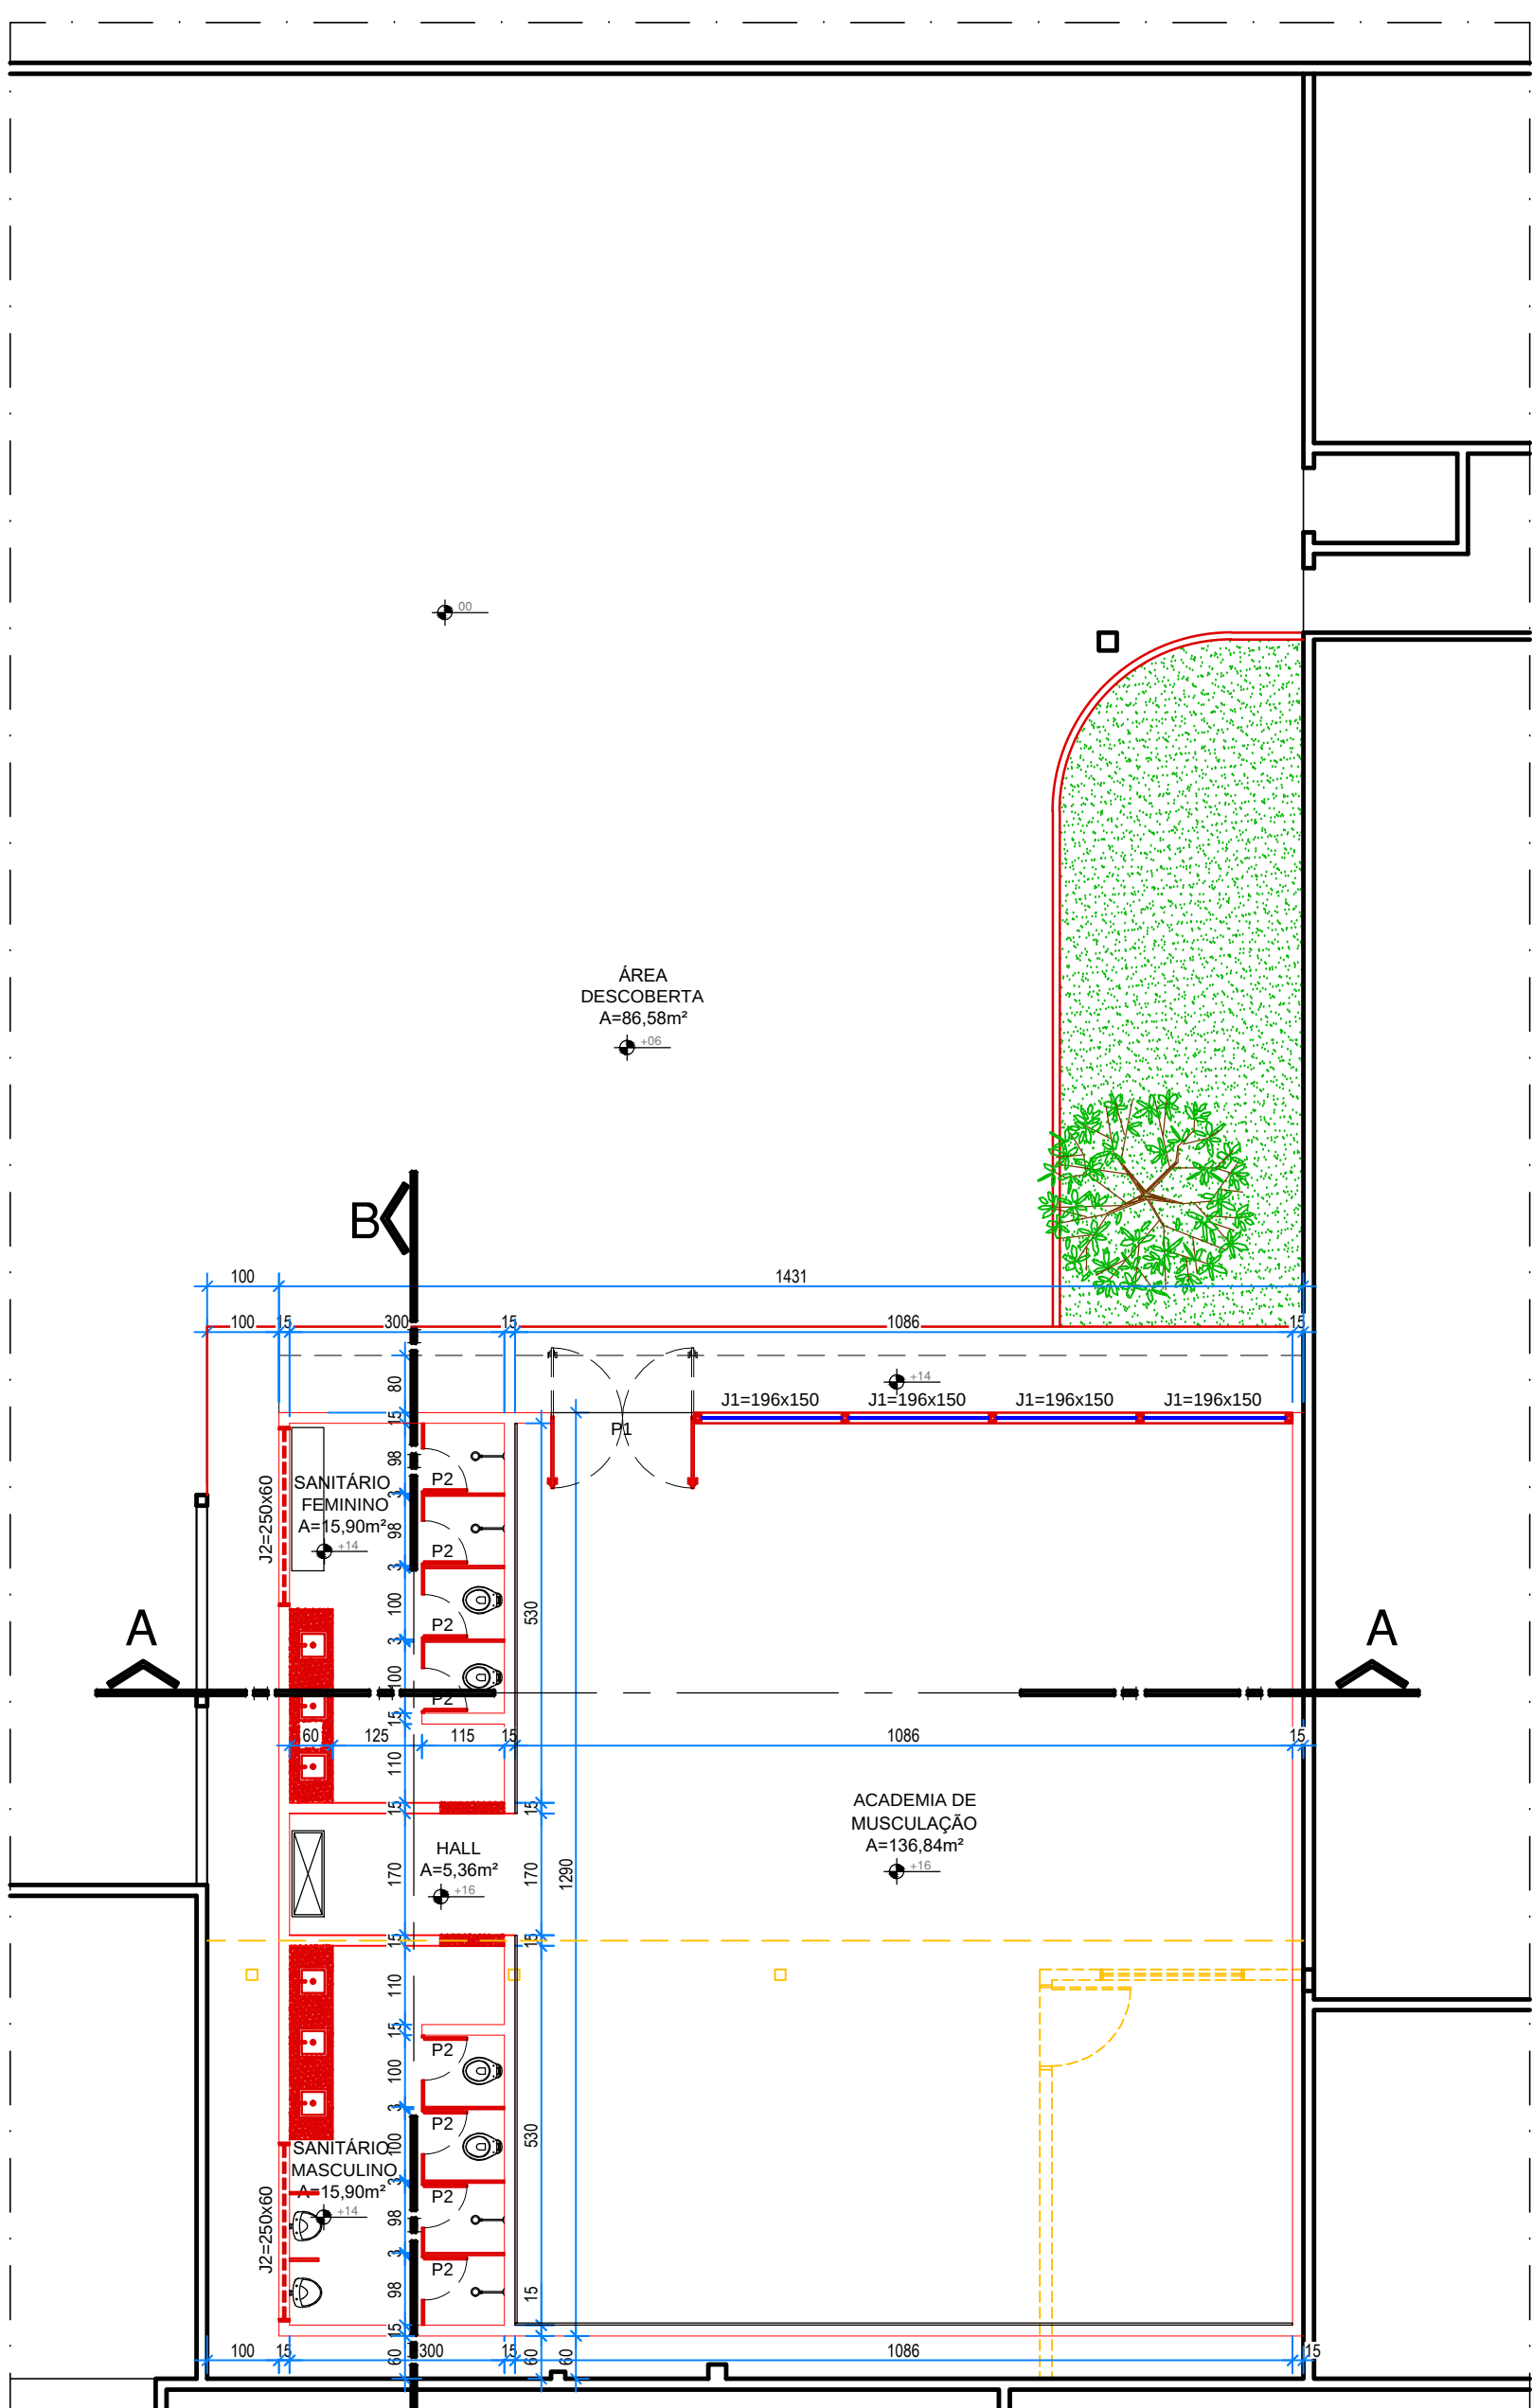

PLANTA BAIXA - MODIFICAÇÃO - ACADEMIA DE MUSCULAÇÃO
ESC.: 1/100

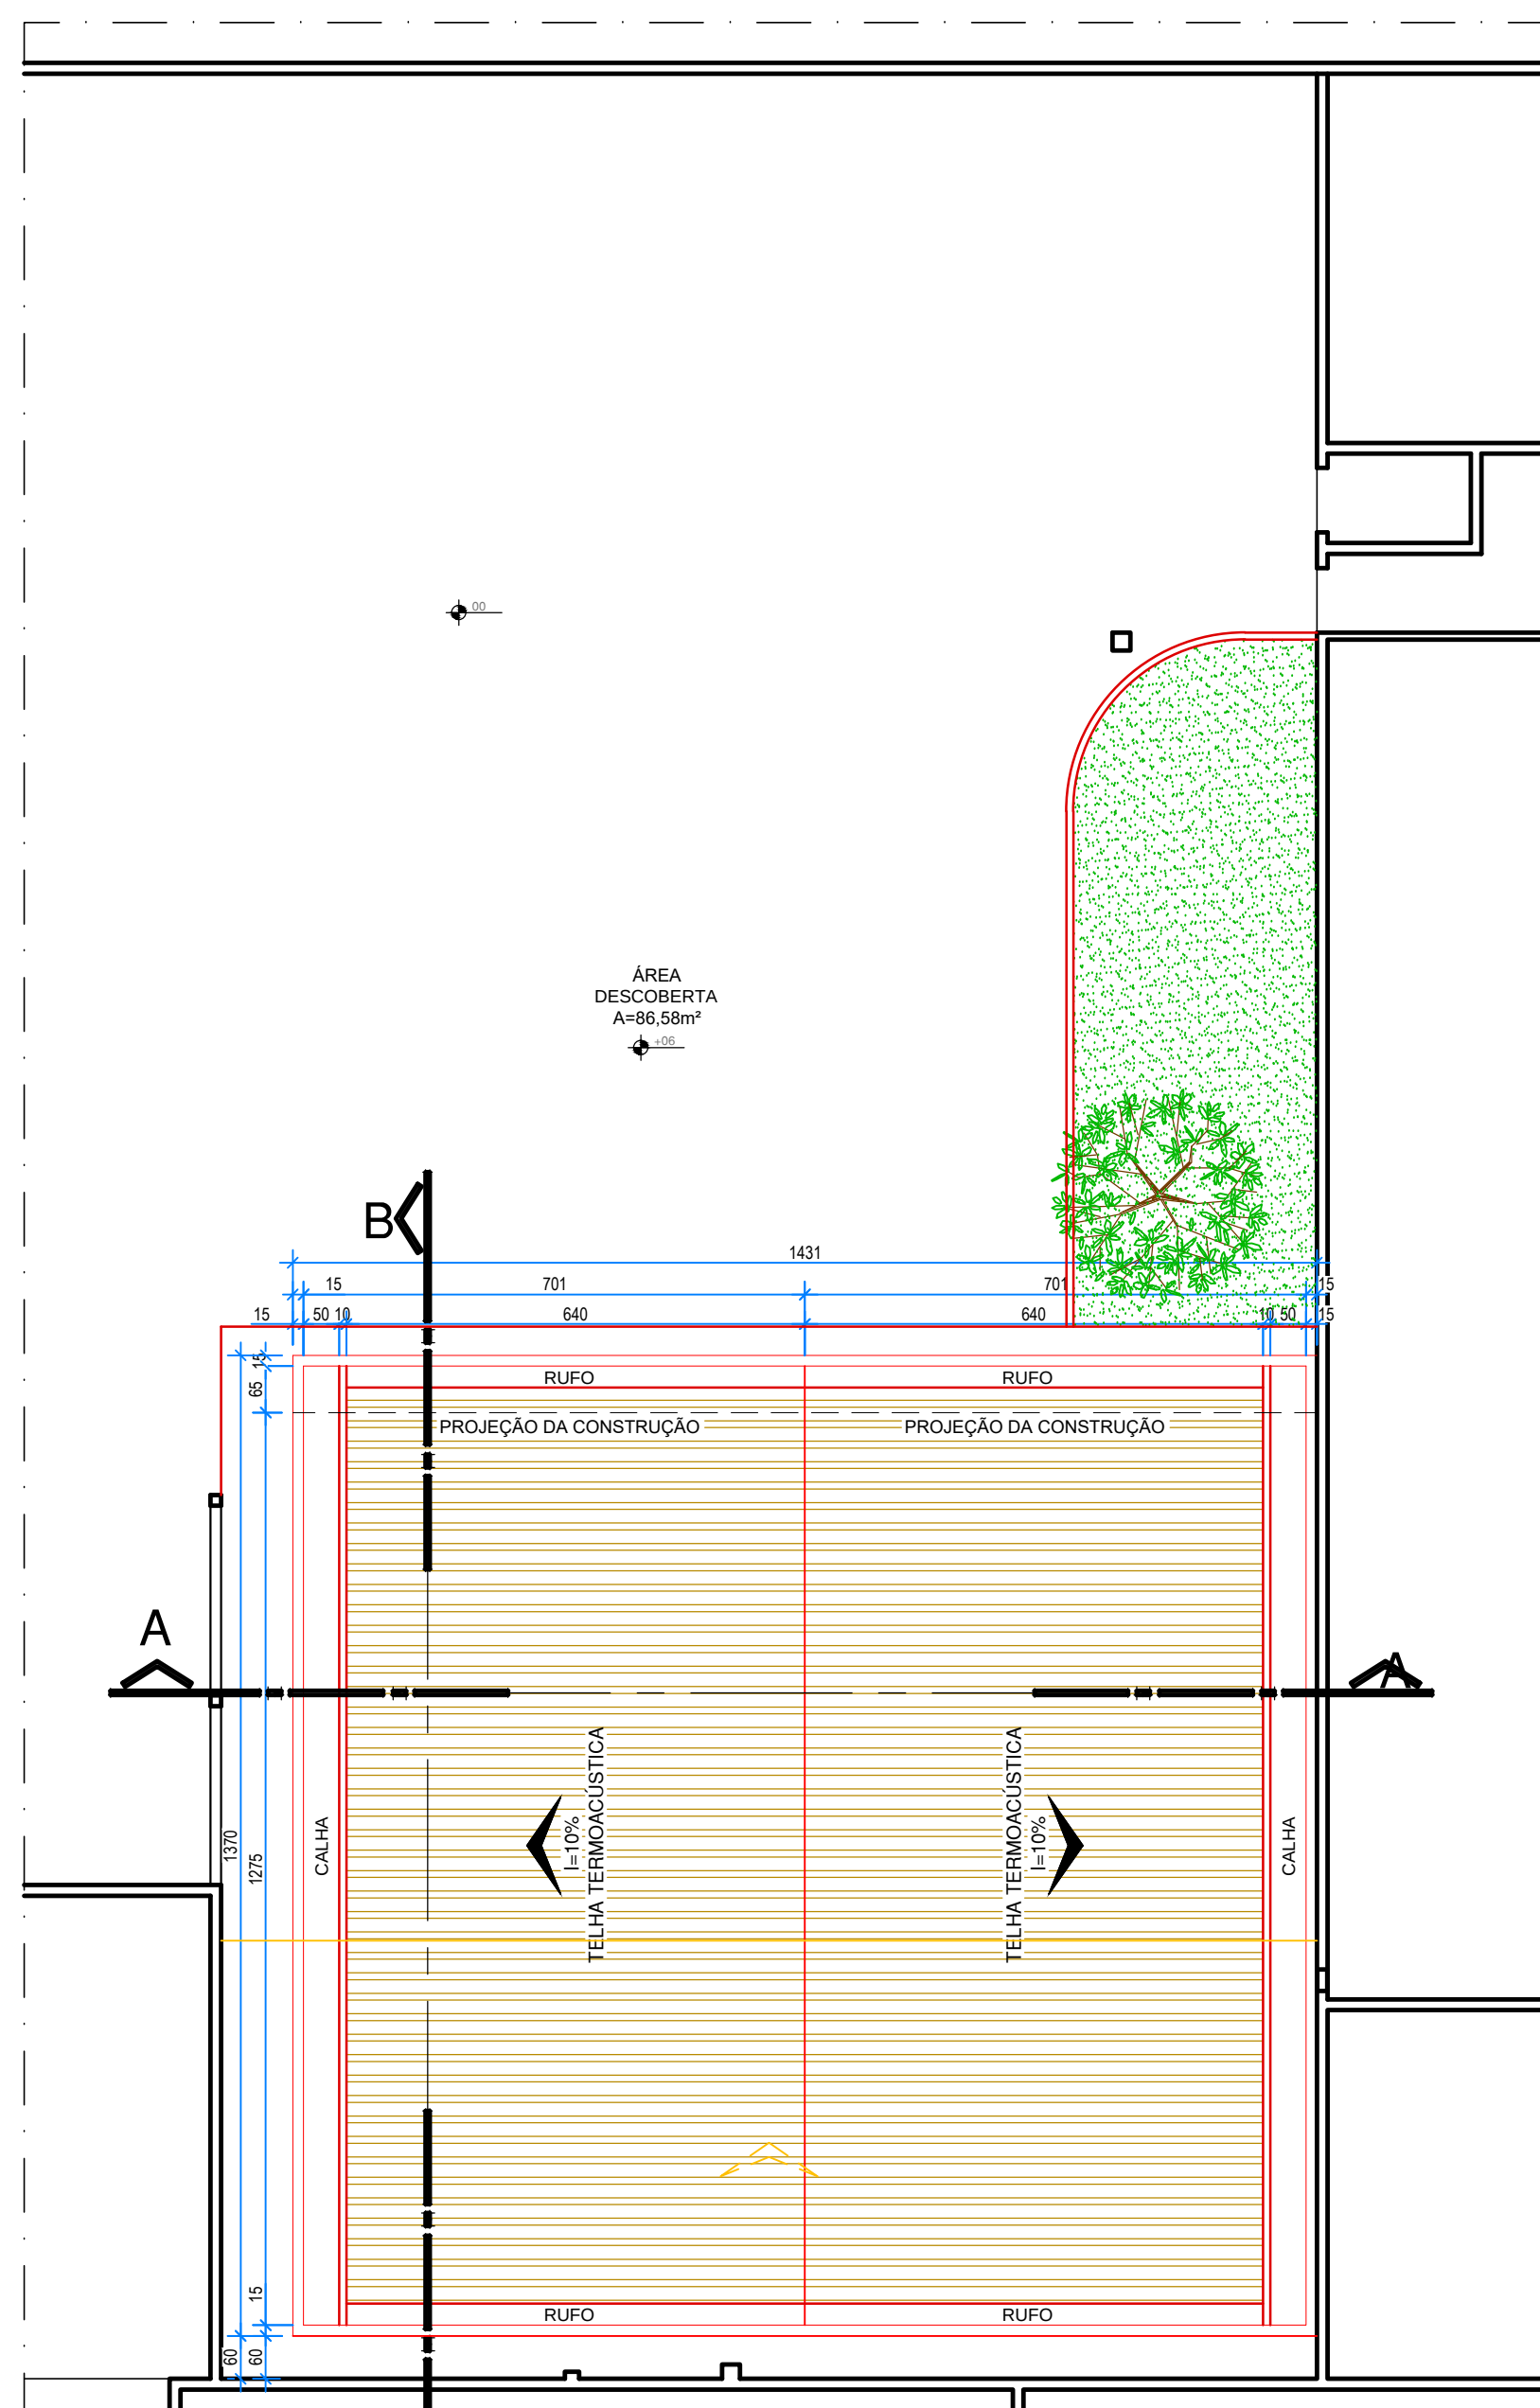

PLANTA DE COBERTURA - MODIFICAÇÃO - ACADEMIA DE MUSCULAÇÃO
ESC.: 1/100

LEGENDA	
EXISTENTE	
A CONSTRUIR	
A DEMOLIR	

QUADRO DE ÁREAS	
ÁREA A SER DEMOLIDA	84,43 m²
ÁREA TOTAL CONSTRUÍDA	184,60 m²
ÁREA PERMEÁVEL	00,00 m²

OBSERVAÇÕES:
- Onde não tiver especificação de acabamento, seguir projeto específico.
- Favor conferir medidas no local.
- Qualquer dúvida consultar o autor do projeto.

ESTADO DE GOIÁS
SECRETARIA DE SEGURANÇA PÚBLICA
GERÊNCIA DE ARQUITETURA, ENGENHARIA E SERVIÇOS GERAIS - GAESG

APROVAÇÃO:

SECRETARIA DE SEGURANÇA PÚBLICA

ARQUITETA: PATRÍCIA COSTA DE FARIAS - CAU A 41.914-1

SECRETARIA DE SEGURANÇA PÚBLICA

EDIFICAÇÃO INSTITUCIONAL

Nº FAVTOS 01

TÍTULO - NOME DO PROFISSIONAL - OREA 00000 - GO

PLANTA BAIXA - EXISTENTE ESC.:1/100

PLANTA BAIXA - MODIFICAÇÃO - ACADEMIA SSP ESC.:1/100

PLANTA DE COBERTURA - MODIFICAÇÃO - ACADEMIA SSP ESC.:1/100

CORTES AA E BB ESC.:1/100

FACHADA FRONTAL ESC.:1/100

QUADRO DE ABERTURAS

ÁREA DO TERRENO ORIGINAL

TERRENO

ÁREA DO TERRENO PÓS OBRAS

ÁREA TOTAL DA CONSTRUÇÃO

184,60 m²

PERMEÁVEL

00,00 m²

DATA: SETEMBRO/2023

ASSINATURA: ARGTA. PATRÍCIA COSTA

PROJETO: ACADEMIA SSP DMG