

# CADERNO DE APRESENTAÇÃO DOS PROJETOS PADRÃO DE EQUIPAMENTOS PÚBLICOS

**SEINFRA**  
Secretaria de Estado  
da Infraestrutura





# CONSELHO TUTELAR

**ÁREA CONSTRUÍDA – 130,00 m<sup>2</sup>**

DIMENSÕES MÍNIMAS DO TERRENO - 10x30 m<sup>2</sup> - 300 m<sup>2</sup>

**CUSTO ESTIMADO - R\$ 690.000,00**

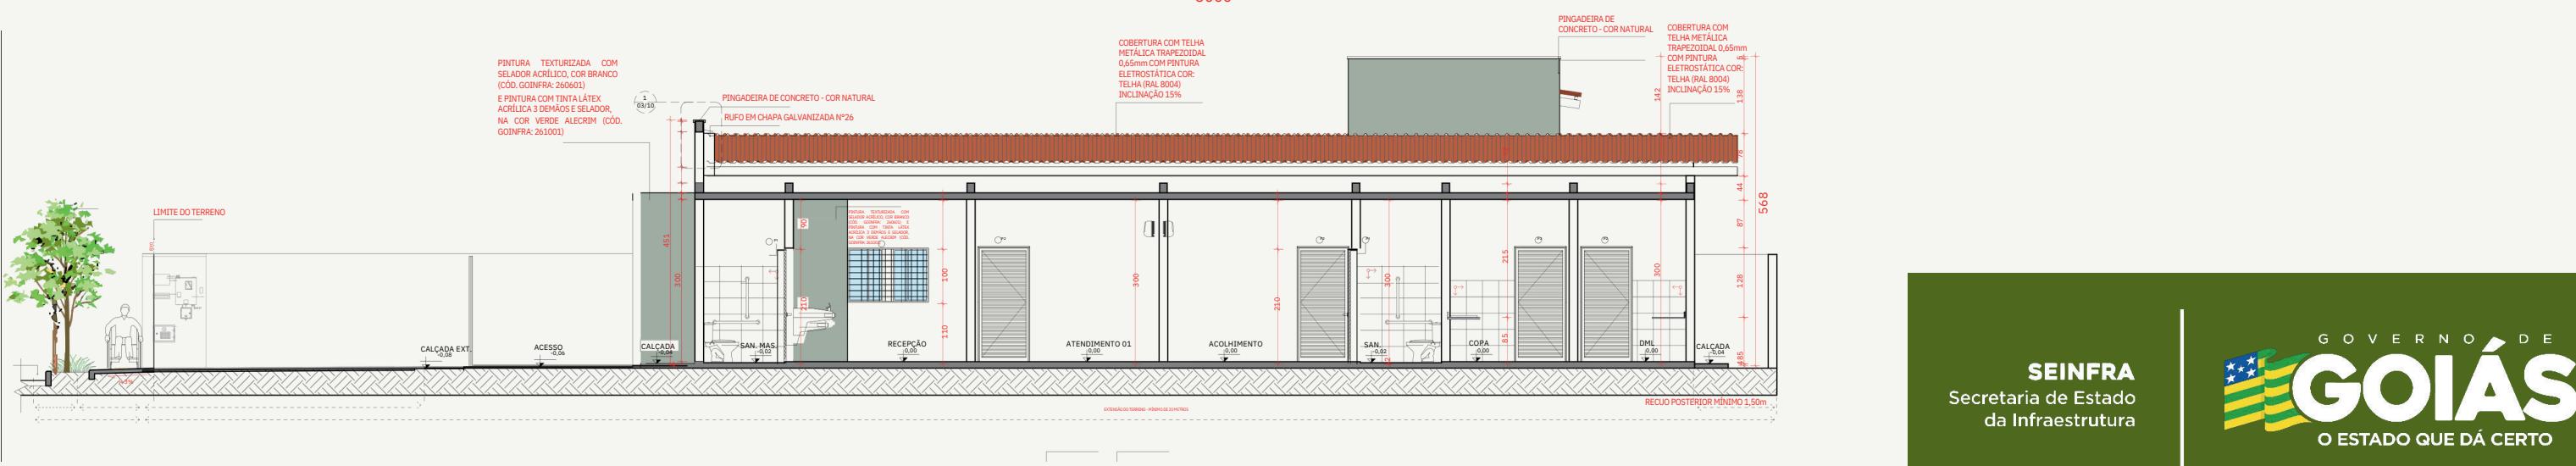
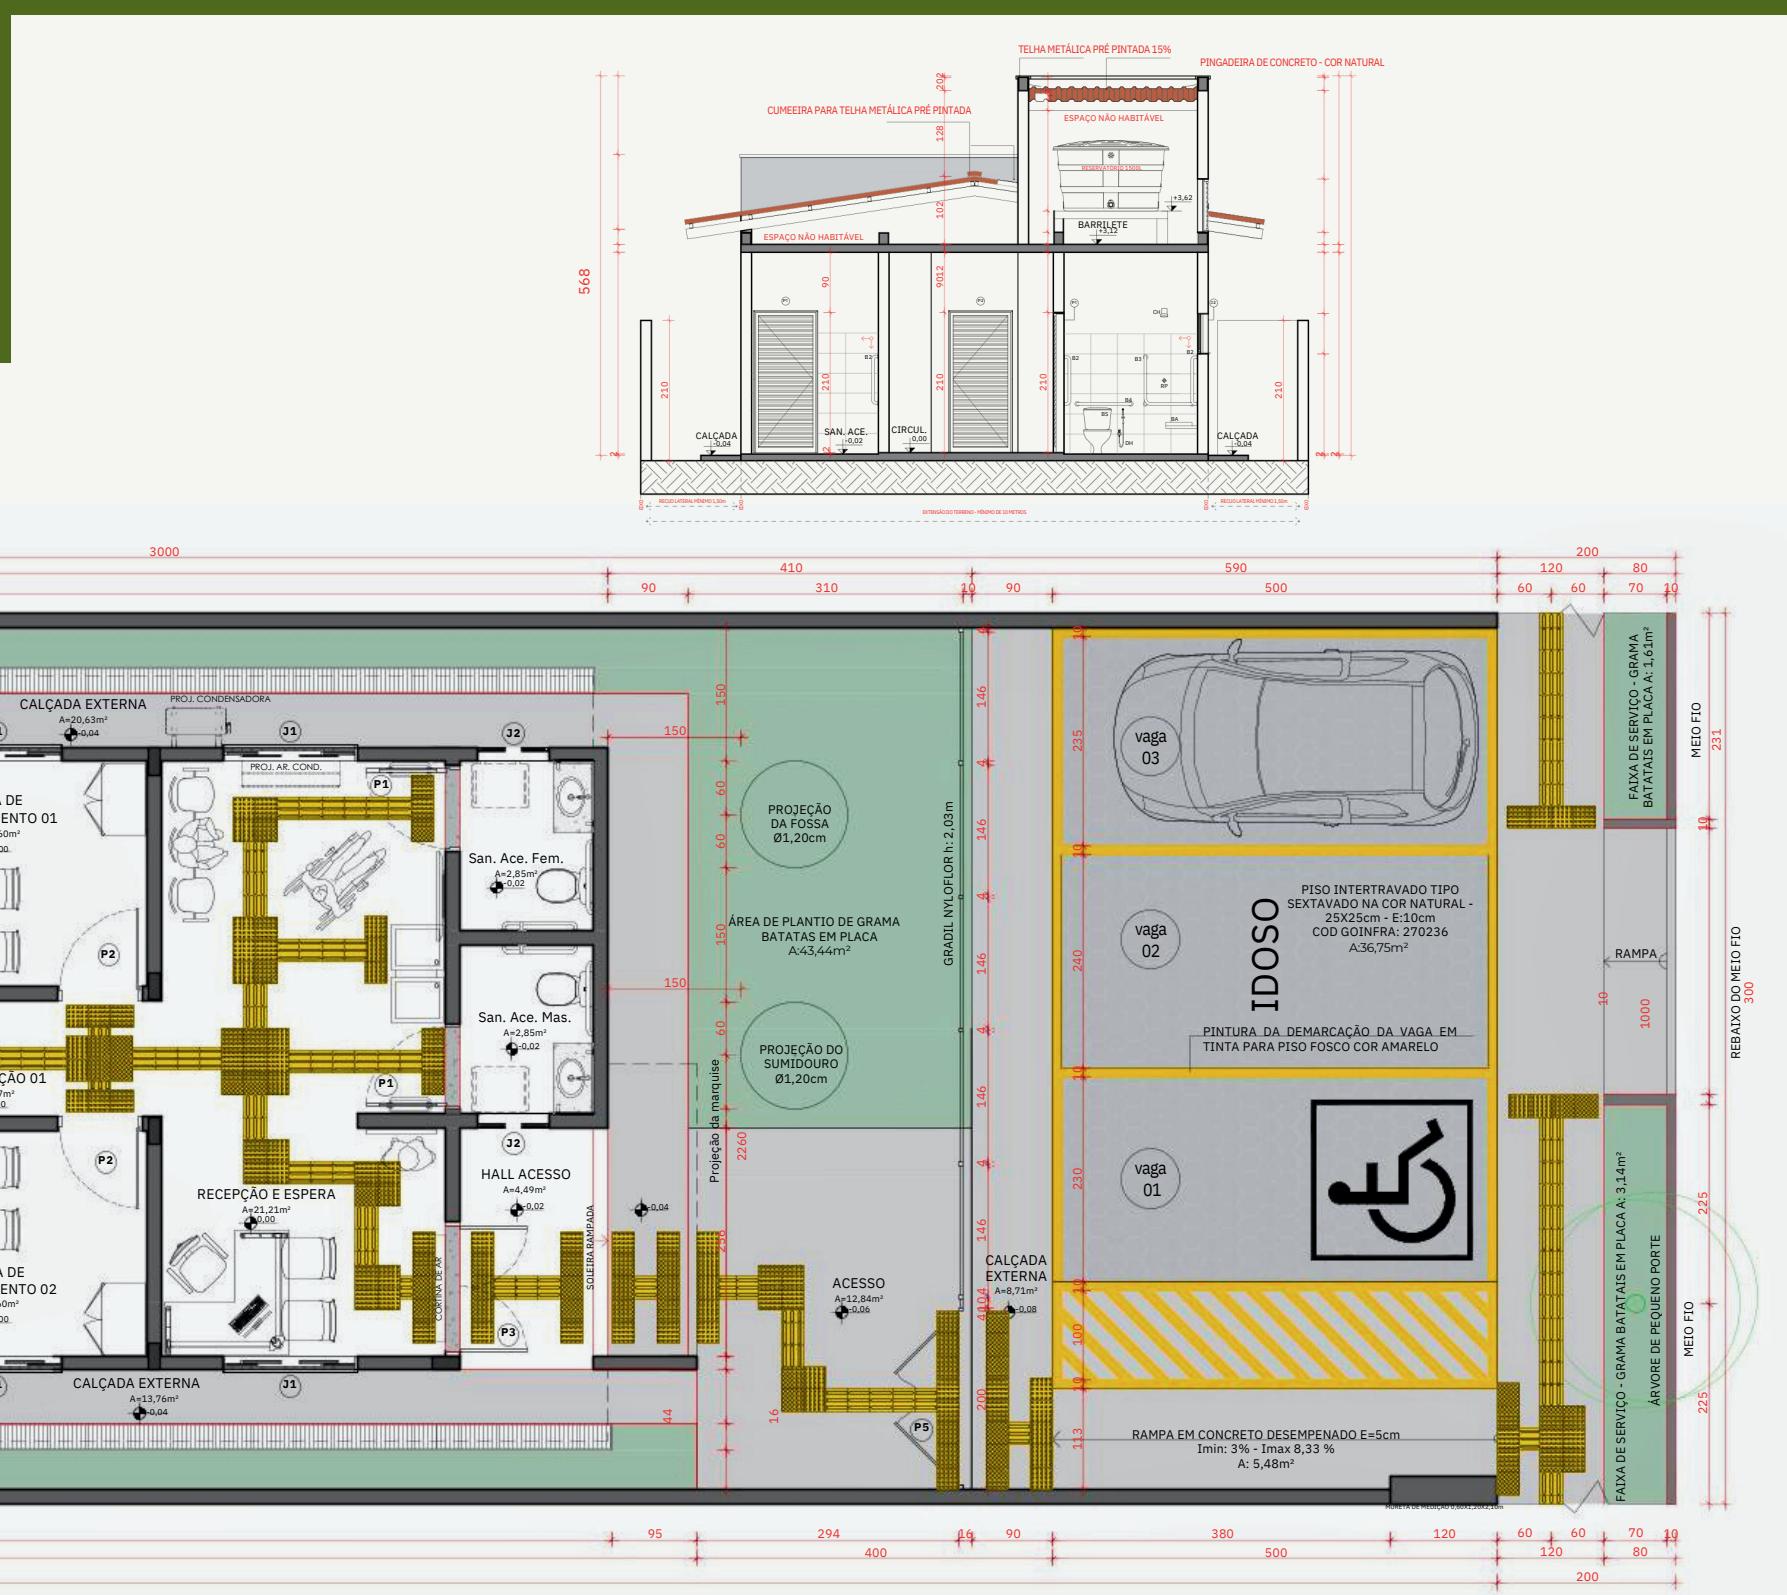


# FEIRA COBERTA

**ÁREA CONSTRUÍDA - 490,00 m<sup>2</sup>**

DIMENSÕES MÍNIMAS DO TERRENO - 30x50 m<sup>2</sup> - 1500 m<sup>2</sup>

**CUSTO ESTIMADO - R\$ 1.360.000,00**


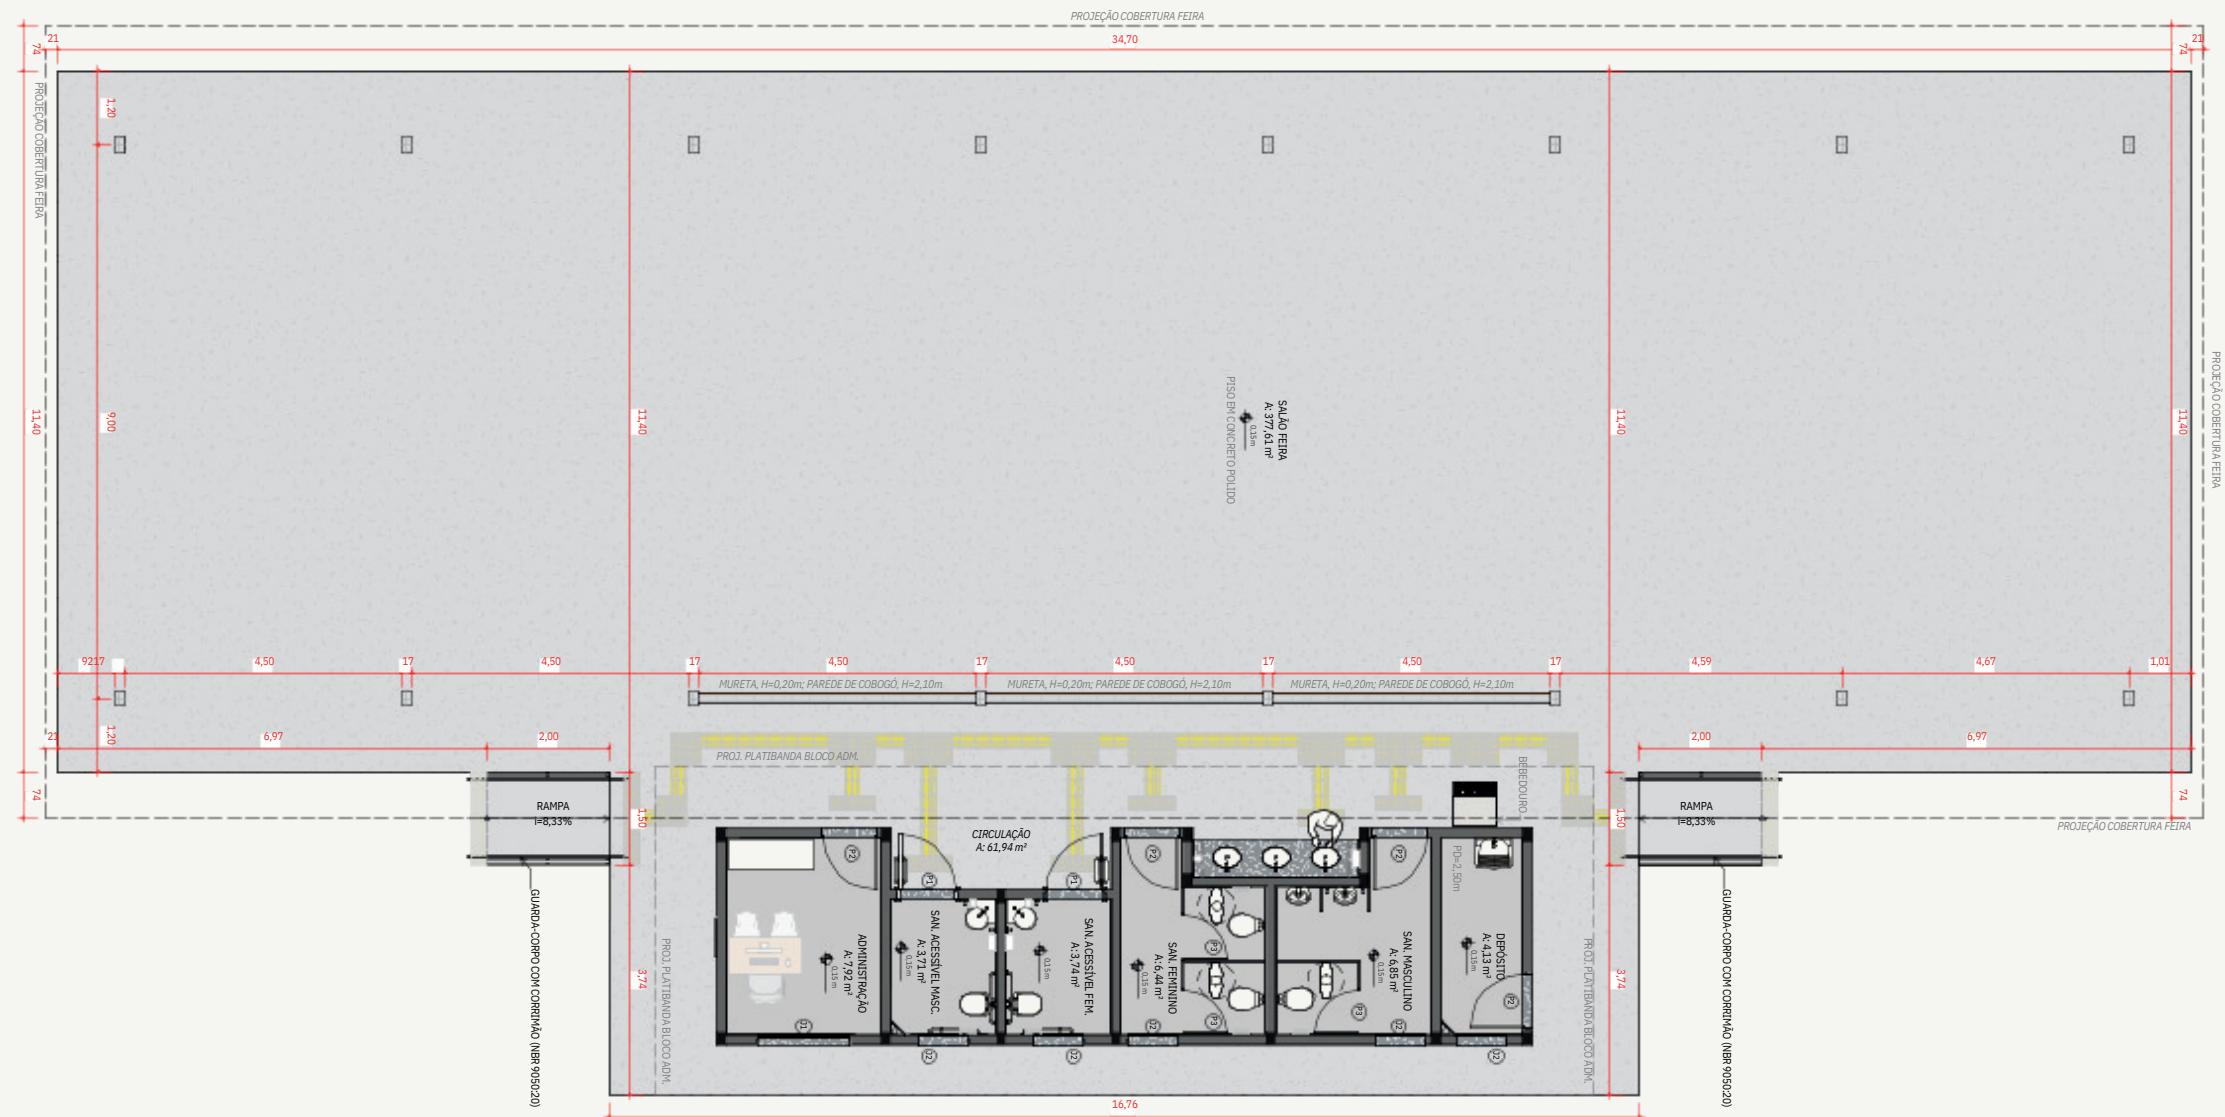
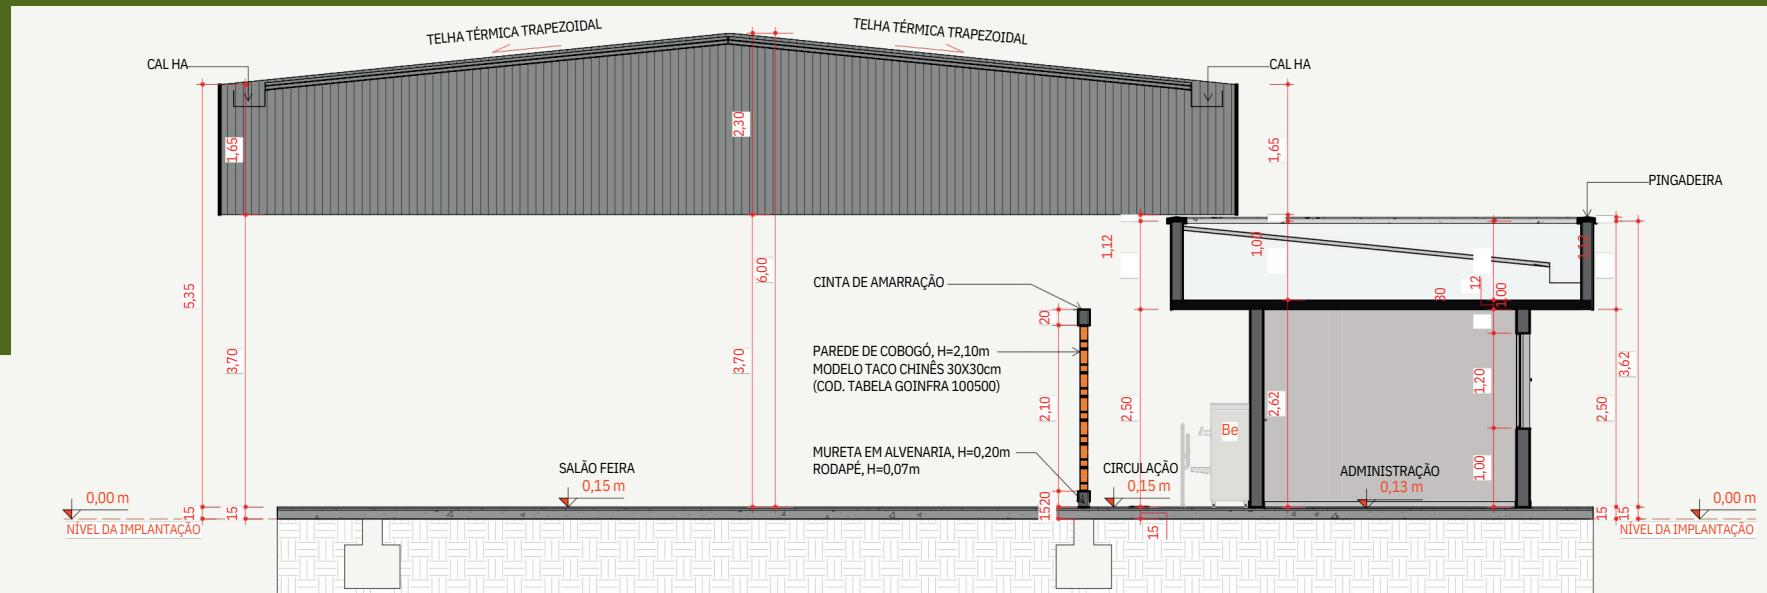


# SALA DE VELÓRIO

ÁREA CONSTRUÍDA - 187,00 m<sup>2</sup>

DIMENSÕES MÍNIMAS DO TERRENO - 15x30 m<sup>2</sup> - 450 m<sup>2</sup>

CUSTO ESTIMADO - R\$ 953.000,00

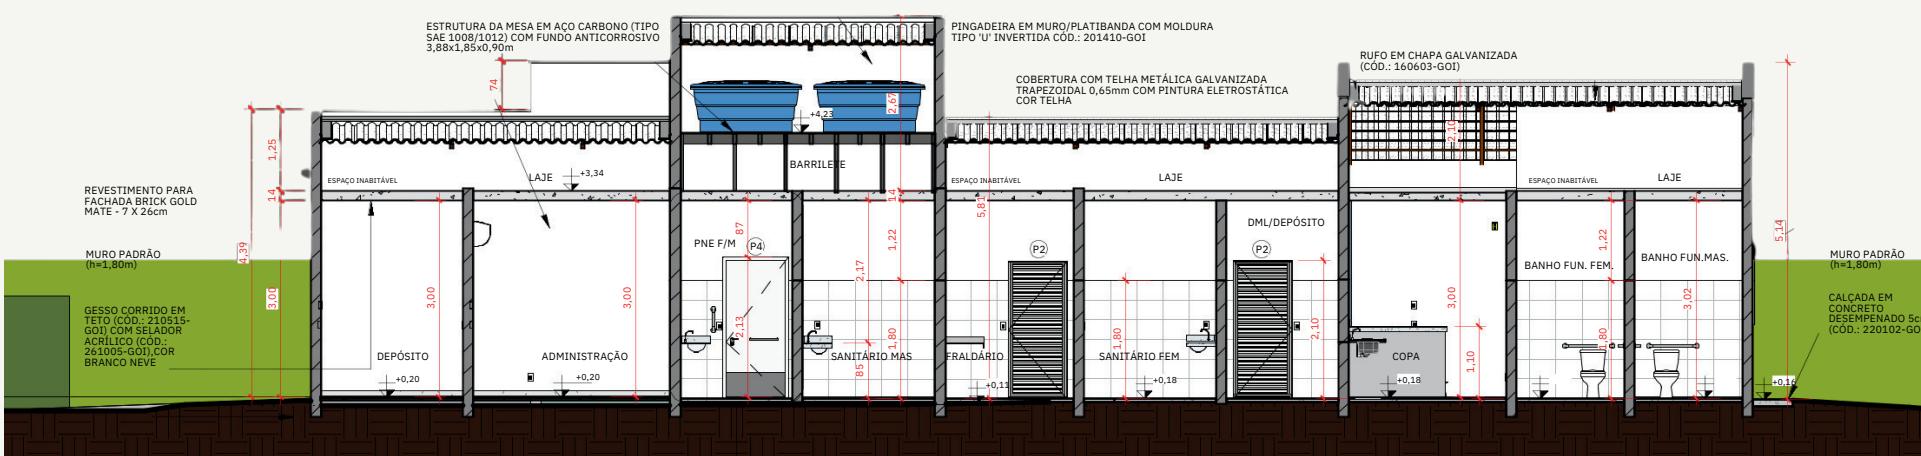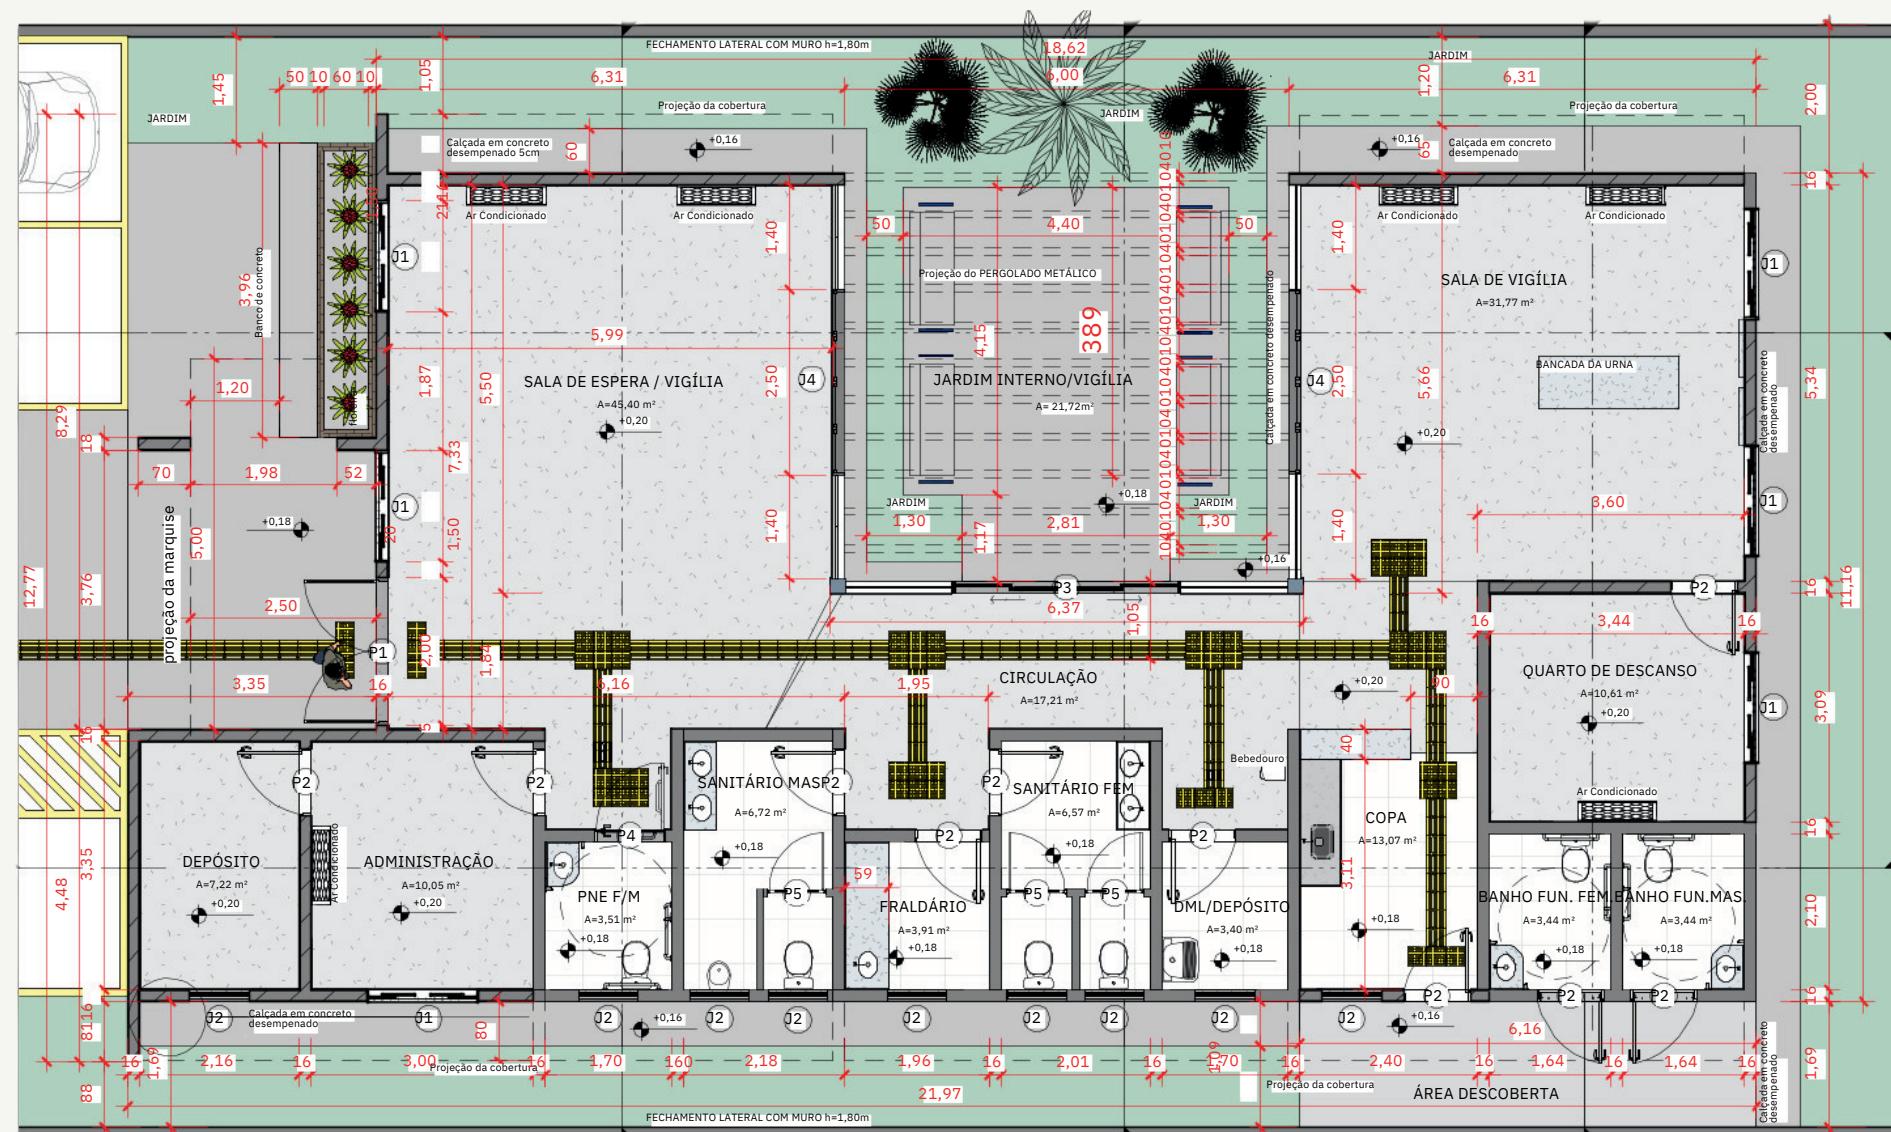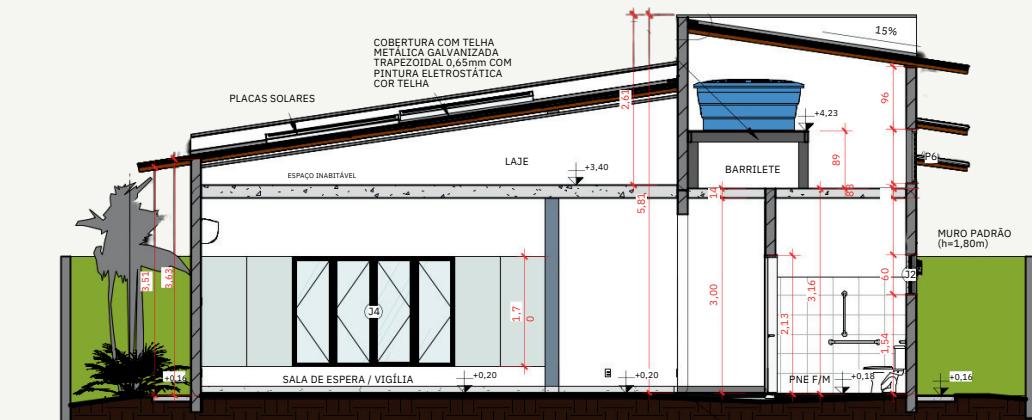

**SEINFRA**  
Secretaria de Estado  
da Infraestrutura

GOVERNO DE  
**GOIÁS**  
O ESTADO QUE DÁ CERTO