

ESTADO DE GOIÁS
PREFEITURA MUNICIPAL DE JARAGUÁ


PROJETO EXECUTIVO DE ENGENHARIA- RESIDENCIAL LAVÍNIA CARDOSO

1. MAPA DE SITUAÇÃO




PROJETO GEOMÉTRICO



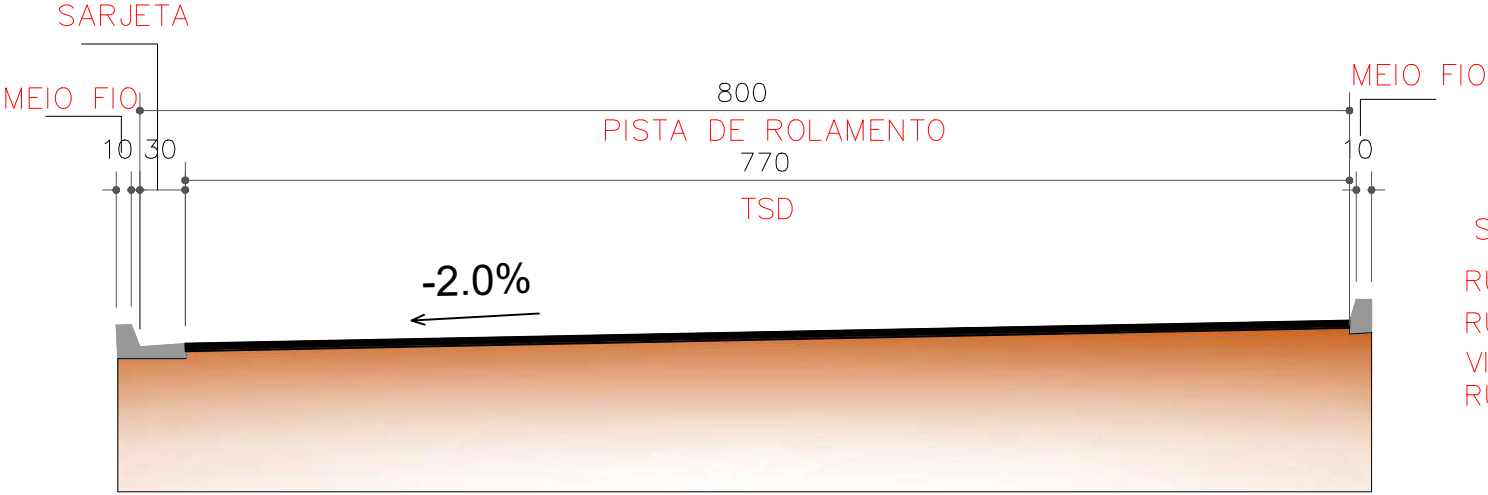



SEÇÃO TRANSVERSAL
RUA ANTÔNIO EMÍLIO DE SOUZA
RUA EDINA DA SILVA
VIELA
RUA DA SERRA

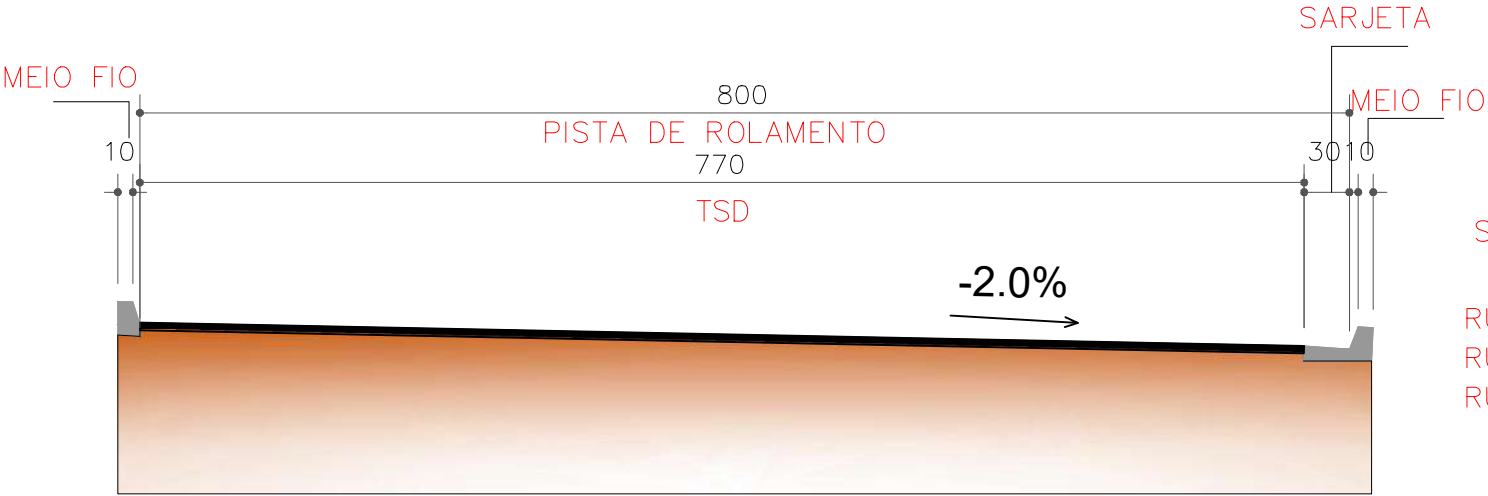

SEÇÃO TRANSVERSAL
RUA PASTOR GERALDO GOMES MAGALHÃES
RUA DIOGO DA CONCEIÇÃO MACÊDO
RUA MARIA HELENA DOS REIS

LEGENDA:

PERFIL ALINHAMENTO - RUA DA SERRA</

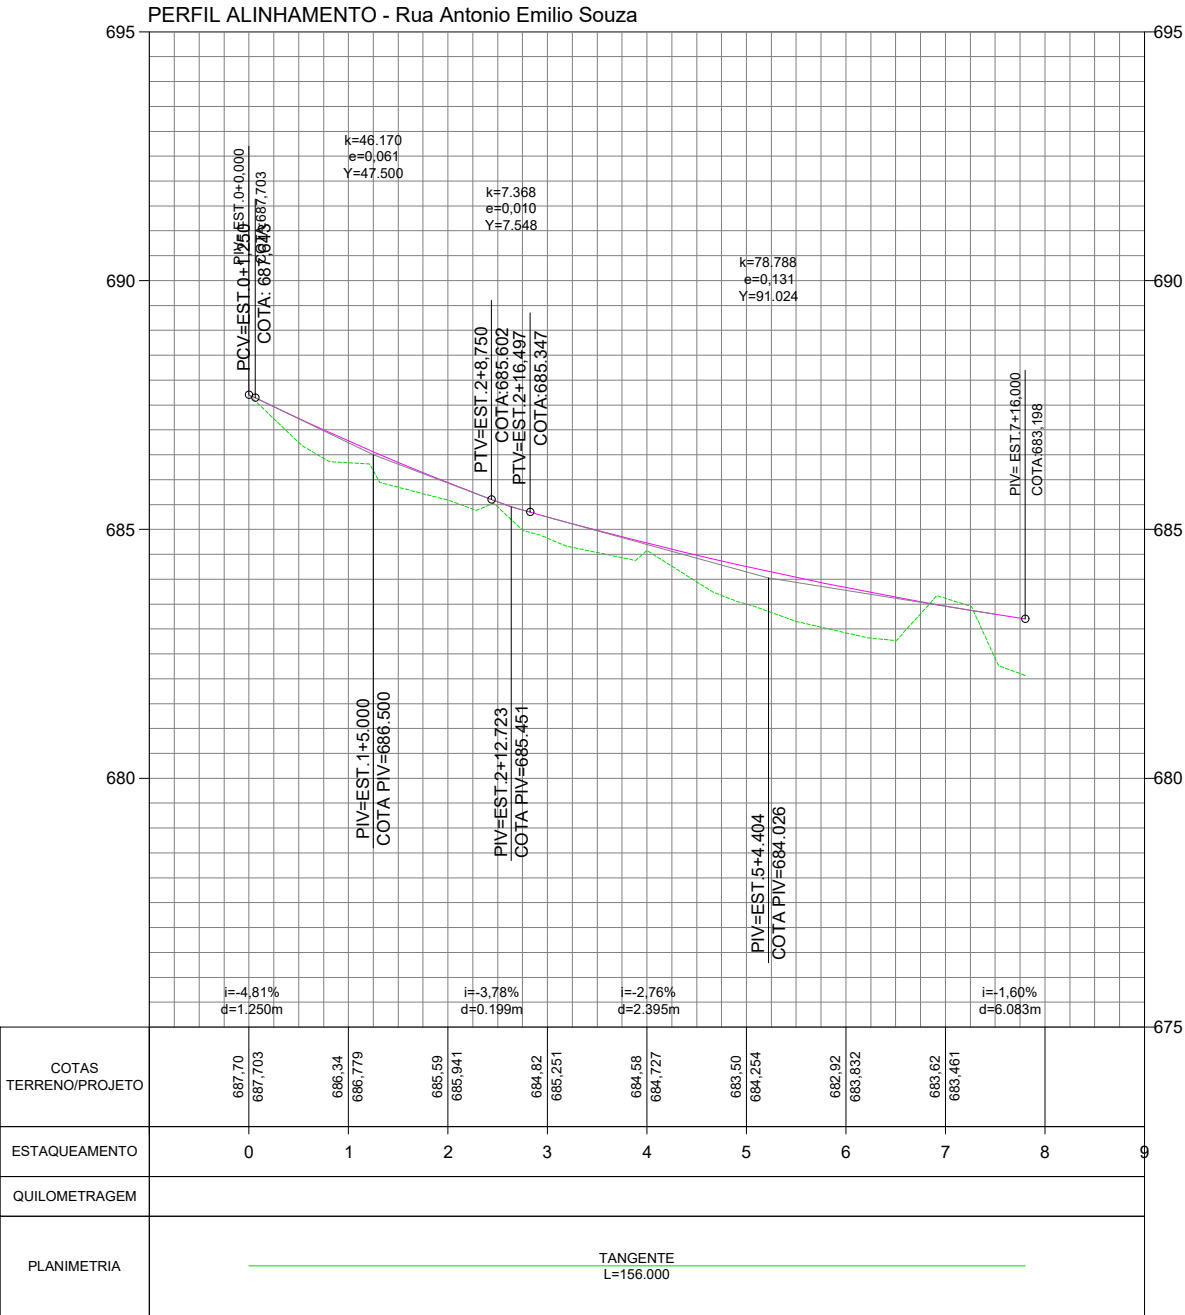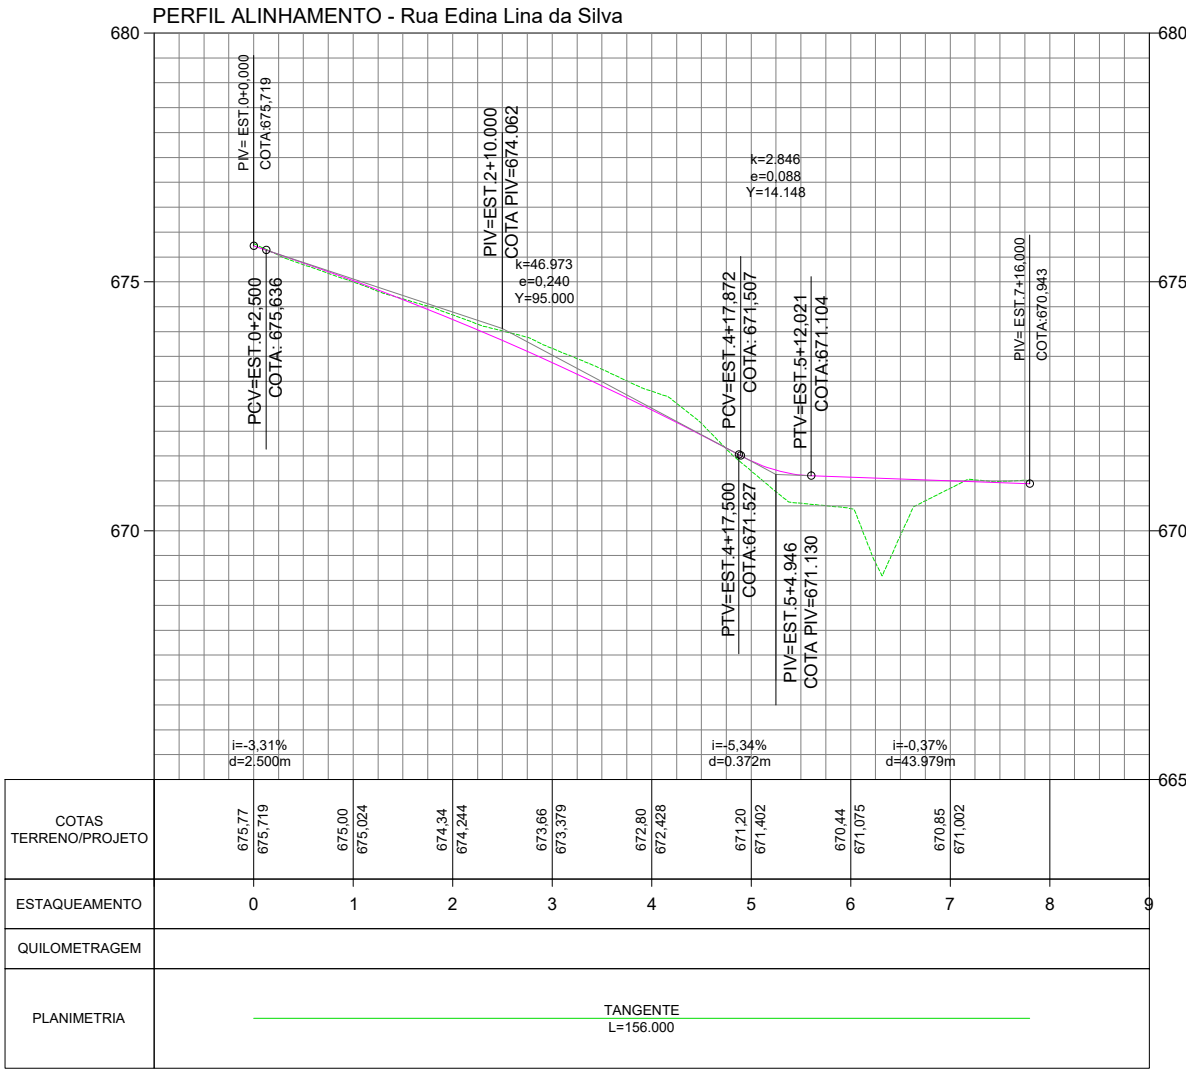

LEGENDA:

APROVAÇÃO:

APROVADO

Departamento de Engenharia
Município de Jaraguá Goiás

DATA: 20/ 05/2025

ASSINATURA:

GERANDO DESenvolvimento

PERFIL LONGITUDINAL

LOCAL/DATA:

09/05/2025

ÁREA:

13.809,26m²

EXTENSÃO:

1.793,42m

ESCALA:

1: 2000

FOLHA:

09

REVISÃO:


06

LOCAL: RESIDENCIAL LAVÍNIA CARDOSO

CONTRATANTE:
MUNICÍPIO DE JARAGUÁ


RESP.TECNICO:
GABRIELA DE OLIVEIRA GOMES | CREA: 1019821710

CONTEÚDO:
PERFIS VERTICAIS

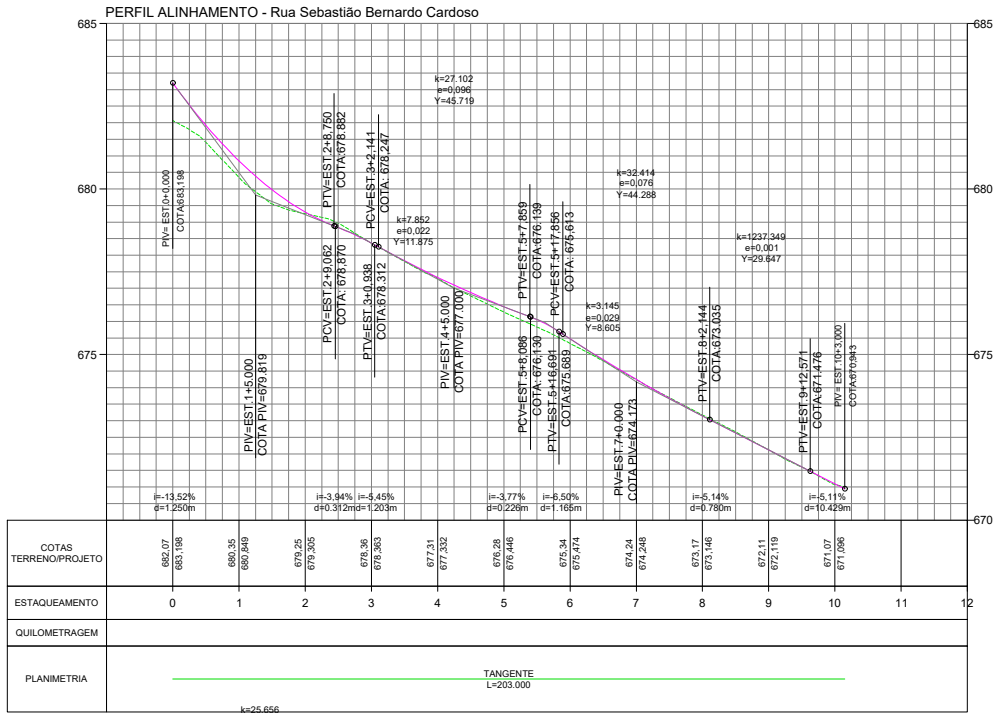




ALINH

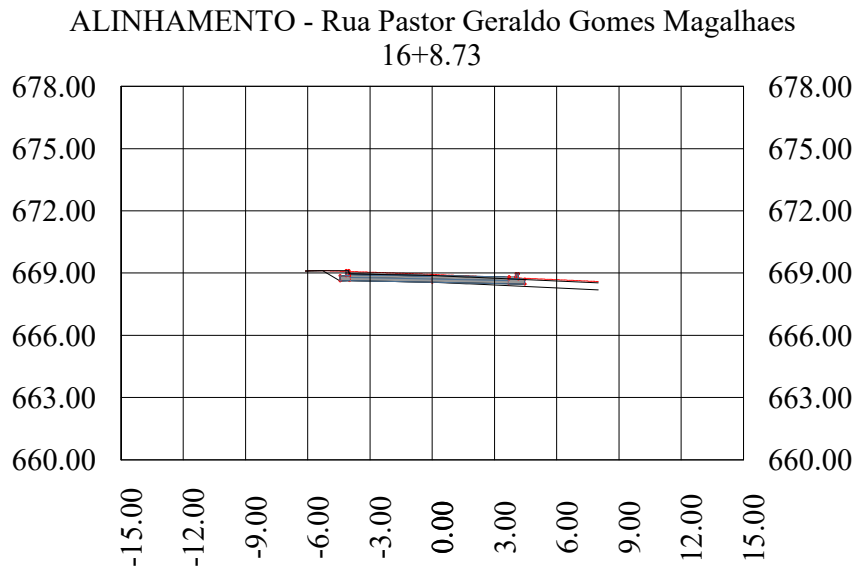

PROJETO DE TERRAPLENAGEM

PROJETO DE PAVIMENTAÇÃO

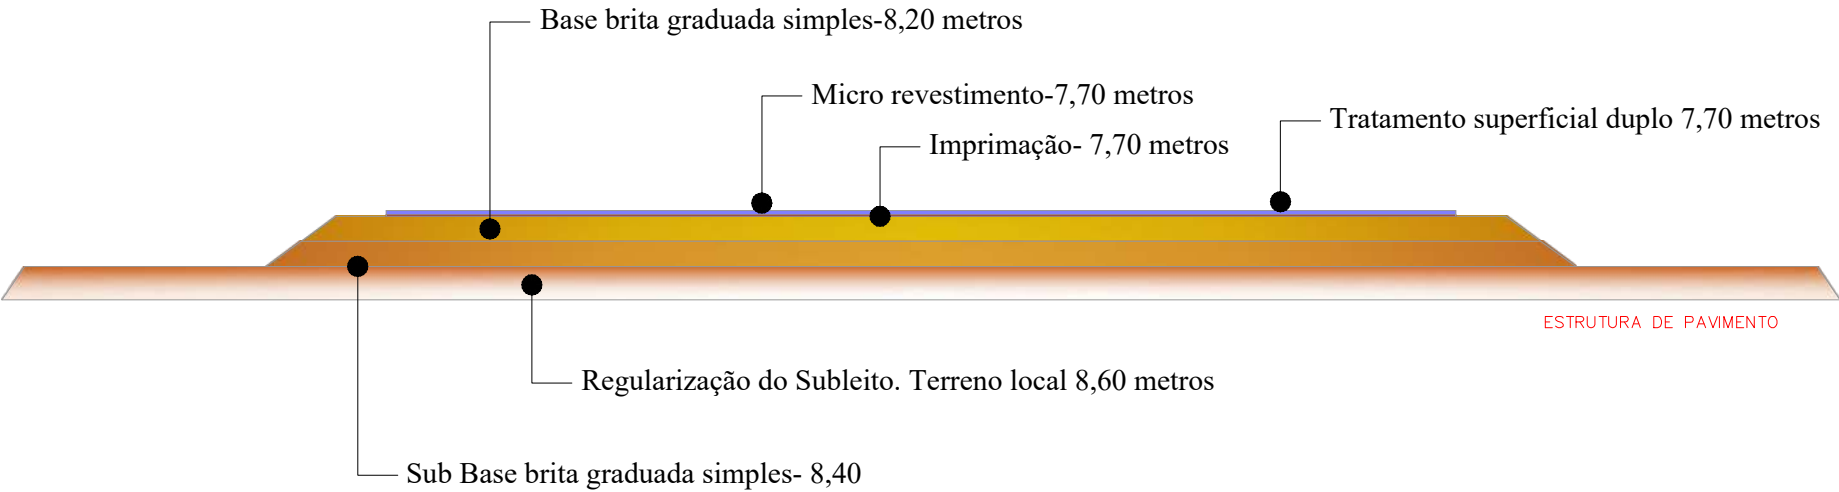



PROJETO DE SINALIZAÇÃO



PROJETO DE DRENAGEM



