

ESTADO DE GOIÁS
PREFEITURA MUNICIPAL DE JARAGUÁ




PROJETO EXECUTIVO DE ENGENHARIA- RESIDENCIAL DENILSON AVELAR

MAPA DE SITUAÇÃO



LEGENDA:	APROVAÇÃO:		LOCAL: RESIDENCIAL DENILSON AVELAR		
	APPROVADO		CONTRATANTE:		
	Departamento de Engenharia		PREFEITURA MUNICIPAL DE JARAGUÁ-GO		
	Município de Jaraguá Goiás		RESP.TECNICO:		
	DATA: 20/05/2025		GABRIELA DE OLIVEIRA GOMES CREA: 1019821710 D-GO		
	ASSINATURA:		CONTEÚDO:		
			SEÇÕES TIPO		
			LOCAL/DATA:	ÁREA:	EXTENSÃO:
			05/2025	-----	-----
			ESCALA:	FOLHA:	REVISÃO:
			S/ ESCALA	03	06




PROJETO GEOMÉTRICO

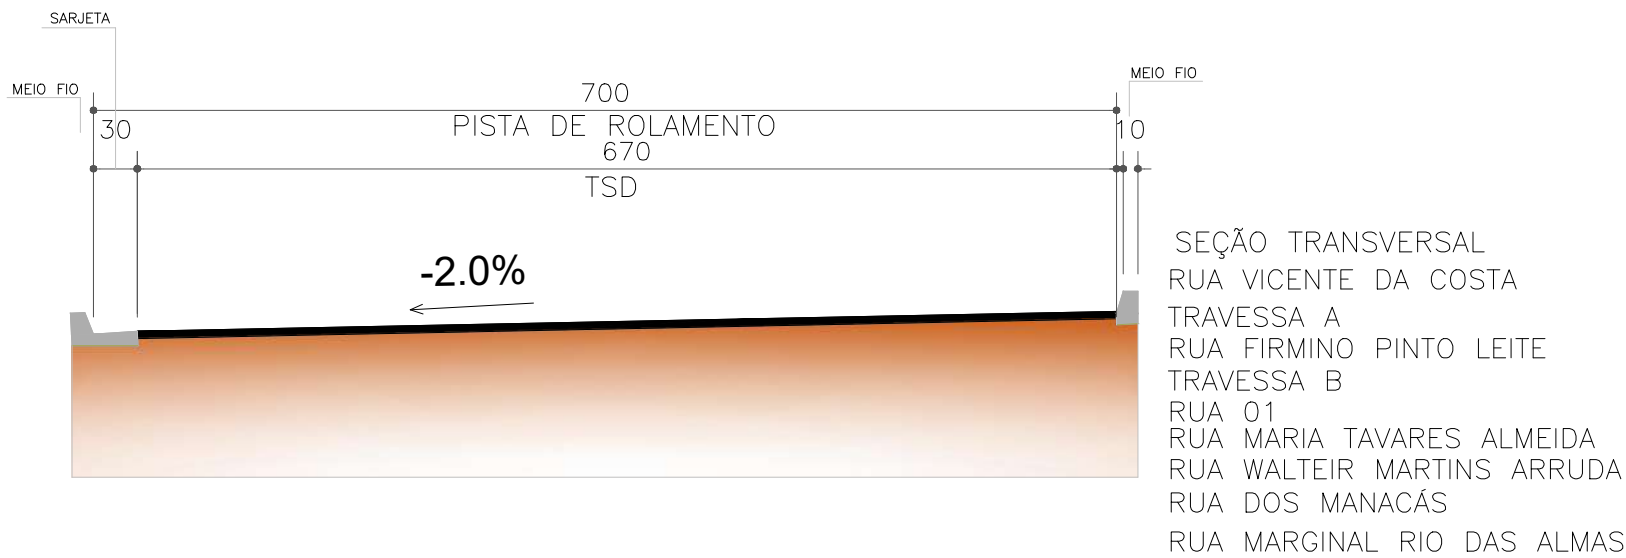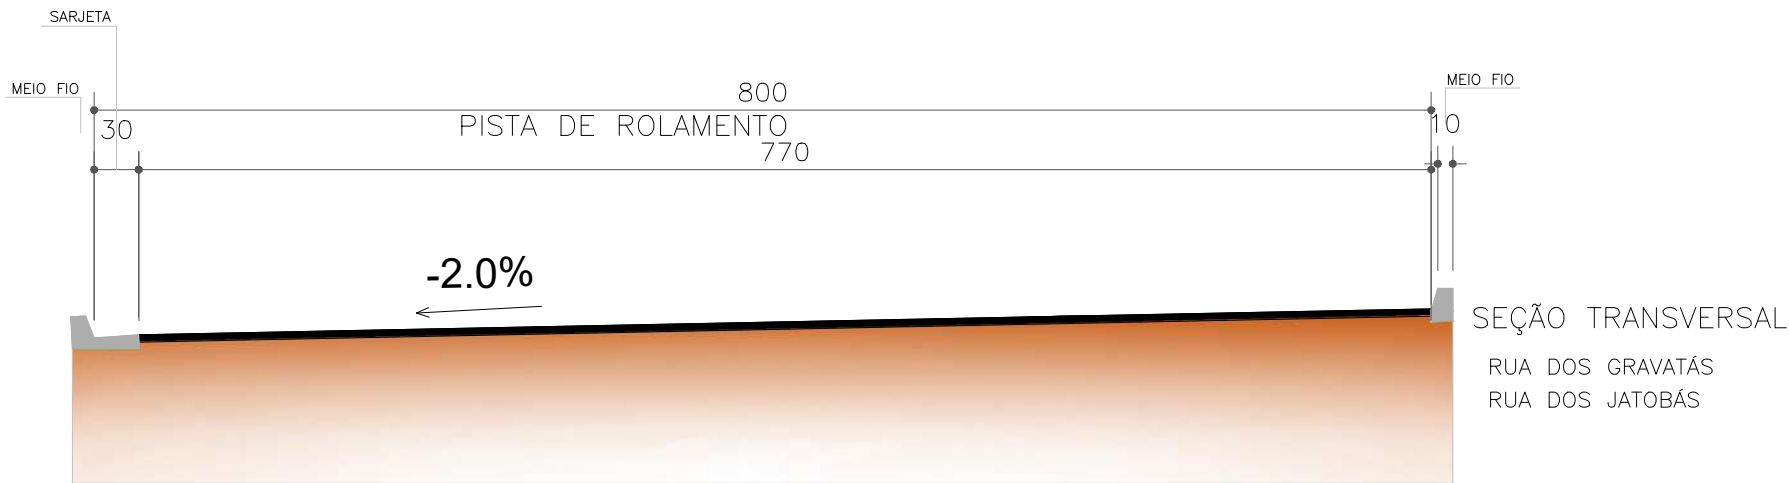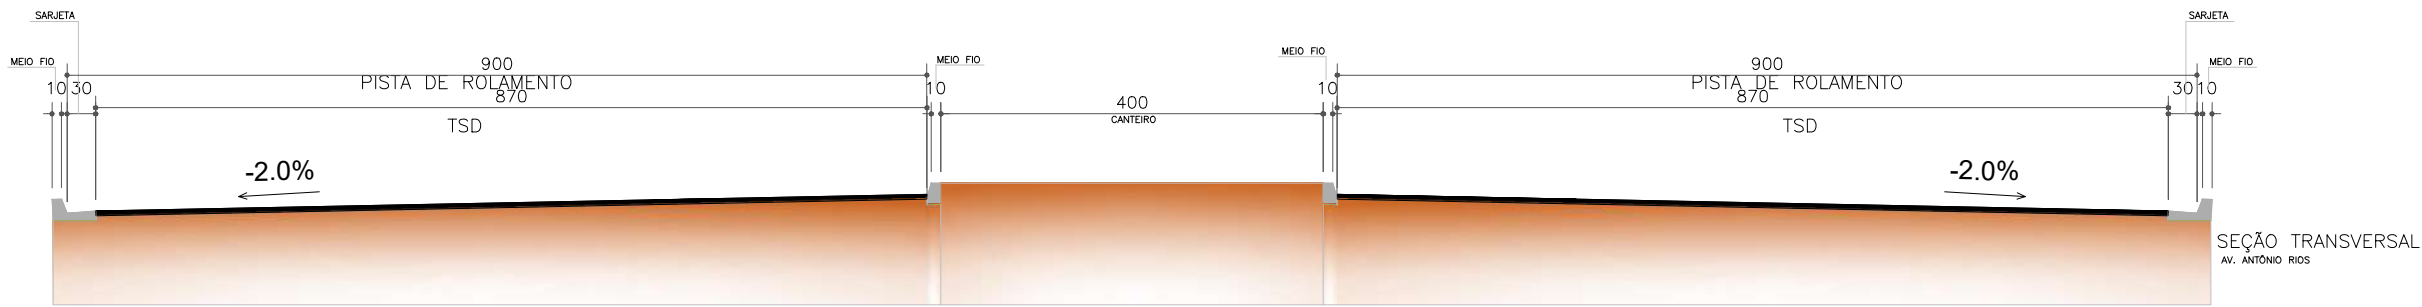

LEGENDA:

APROVAÇÃO:			LOCAL: RESIDENCIAL DENILSON AVELAR		
APROVADO			CONTRATANTE:		
Departamento de Engenharia			PREFEITURA MUNICIPAL DE JARAGUÁ-GO		
Município de Jaraguá Goiás			RESP.TECNICO:		
DATA: 20/05/2025			GABRIELA DE OLIVEIRA GOMES CREA: 1019821710 D-GO		
ASSINATURA:			CONTEÚDO:		
			SEÇÕES TIPO		
LOCAL/DATA:	ÁREA:	EXTENSÃO:	ESCALA:	FOLHA:	REVISÃO:
05/2025	-----	-----	S/ ESCALA	05	06

			LOCAL: RESIDENCIAL DENILSON AVELAR		
			CONTRATANTE: PREFEITURA MUNICIPAL DE JARAGUÁ—GO		
GERANDO DESenvolvimento			RESP.TECNICO: GABRIELA DE OLIVEIRA GOMES CREA: 1019821710 D—GO		
PROJETO GEOMÉTRICO			CONTEÚDO: GEOMETRIA LOTEAMENTO TOTAL		
LOCAL/DATA:	ÁREA:	EXTENSÃO:	ESCALA:	FOLHA:	REVISÃO:
05/2025	-----	-----	1/2500	06	06

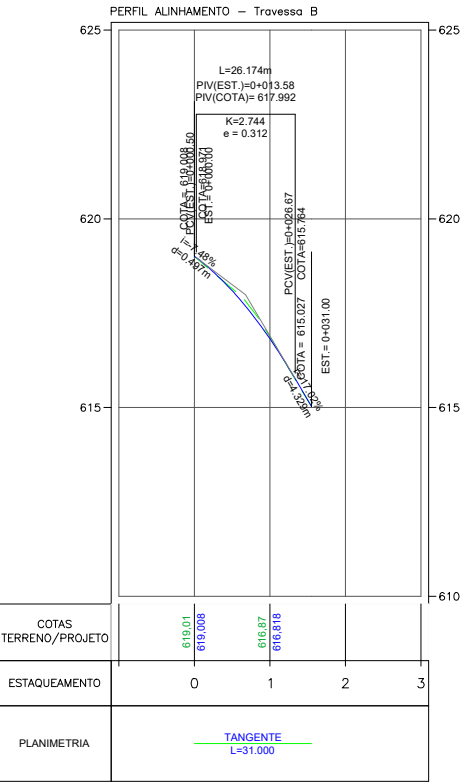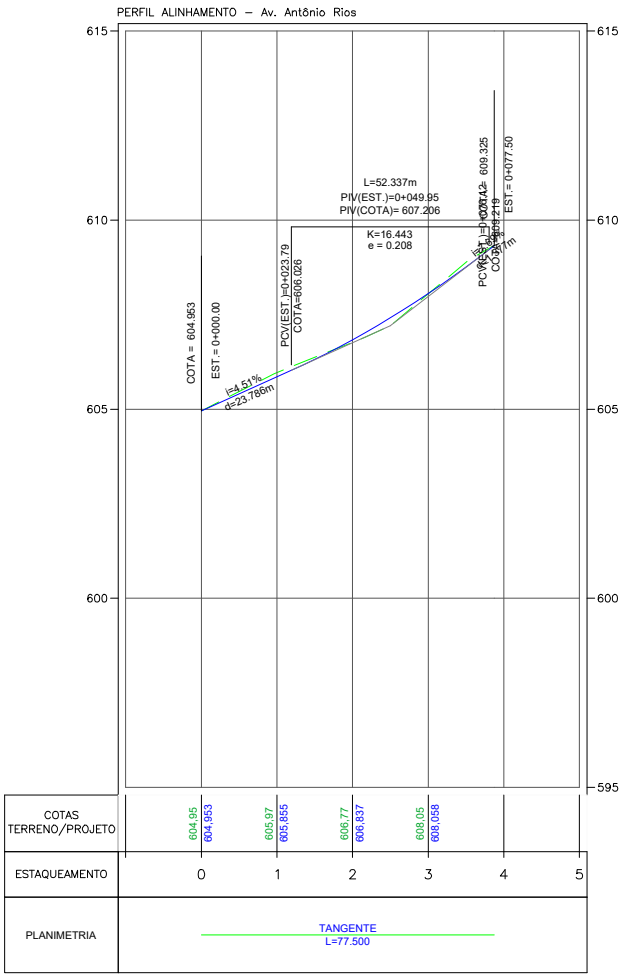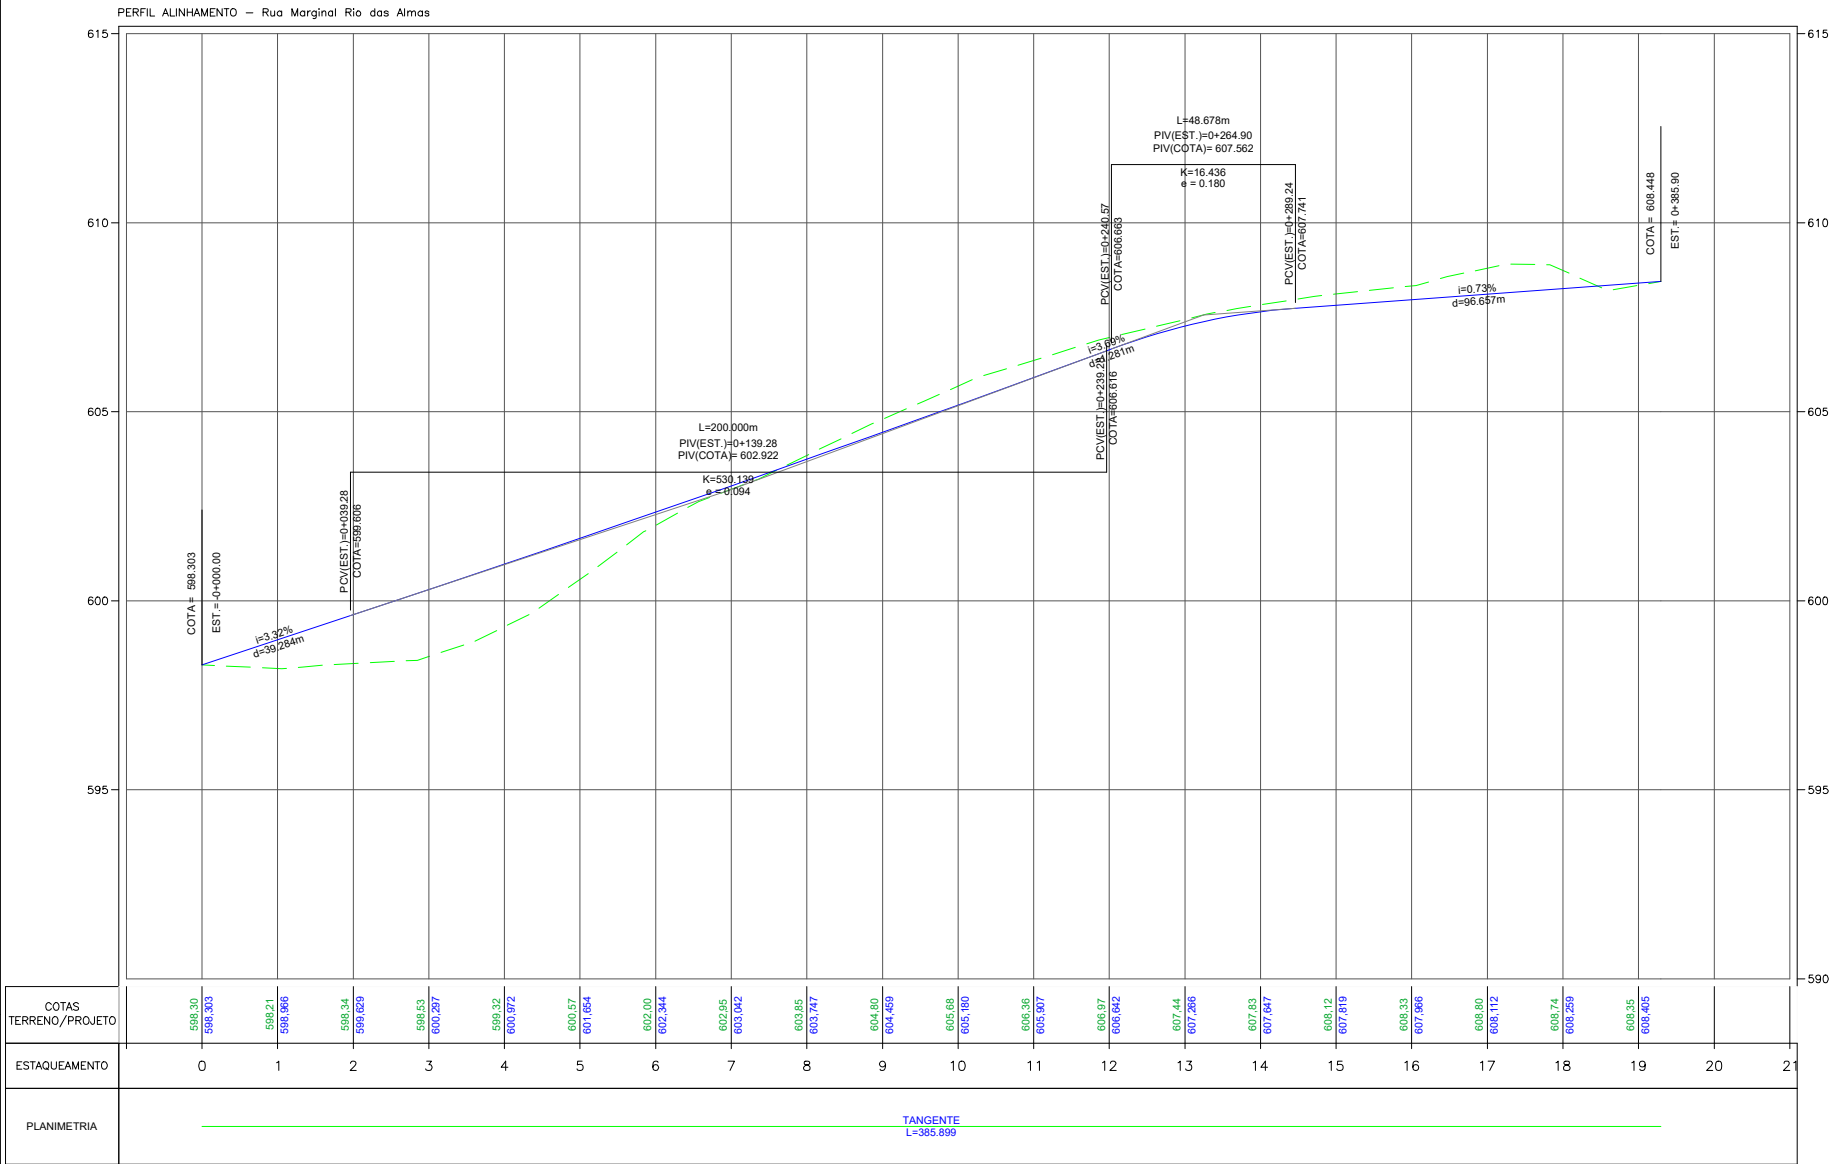

LEGENDA:

TERRENO NATURAL

GREIDE PROJETADO

APROVAÇÃO:

APROVADO

Departamento de Engenharia
Município de Jaraguá Goiás

DATA: 20/05/2025

ASSINATURA:

PREFEITURA JARAGUÁ

GERANDO DESENVOLVIMENTO

PROJETO GEOMÉTRICO



LOCAL/DATA:	ÁREA:	EXTENSÃO:	ESCALA:	FOLHA:	REVISÃO:
05/2025	-----	-----	S/ESCALA	07	06

LOCAL: RESIDENCIAL DENILSON AVELAR

CONTRATANTE:
PREFEITURA MUNICIPAL DE JARAGUÁ-GO

RESP.TECNICO:
GABRIELA DE OLIVEIRA GOMES | CREA: 1019821710 D-GO

CONTEÚDO:
GEOMETRIA LOTEAMENTO TOTAL

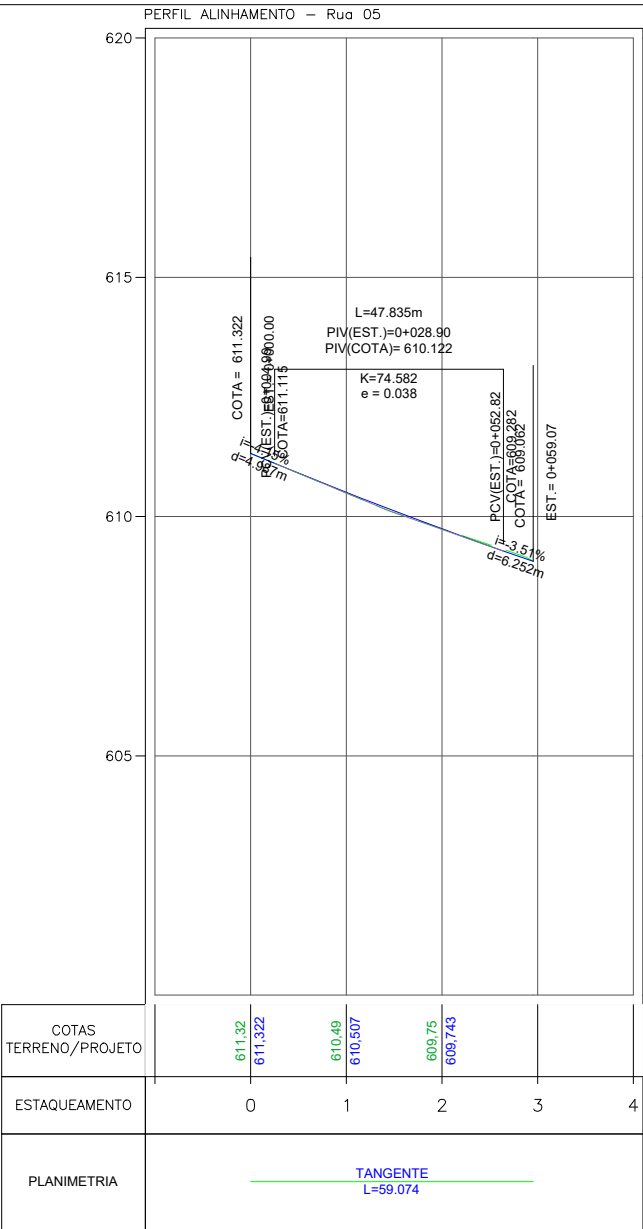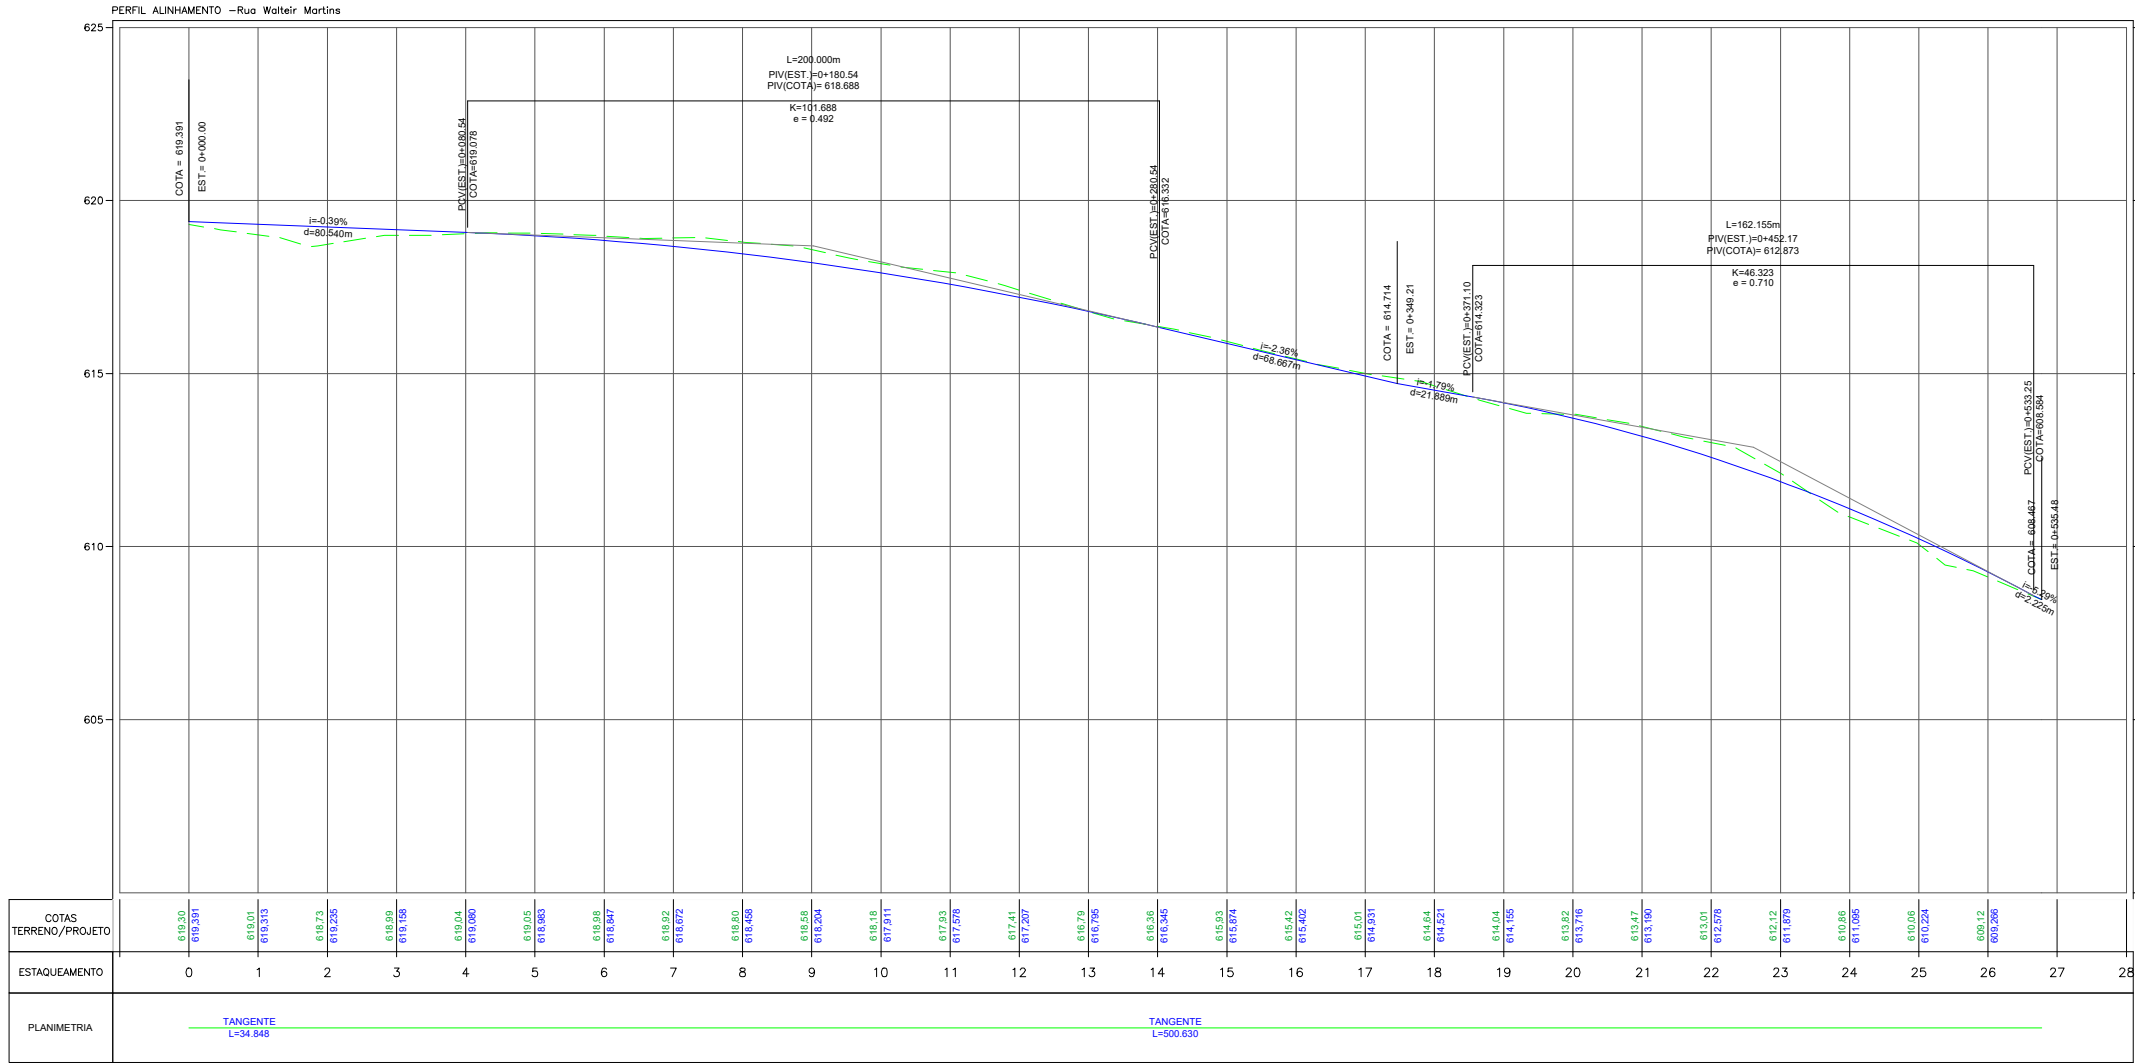



LEGENDA:



APROVAÇÃO:			LOCAL: RESIDENCIAL DENILSON AVELAR		
APROVADO			CONTRATANTE:		
Departamento de Engenharia			PREFEITURA MUNICIPAL DE JARAGUÁ–GO		
Município de Jaraguá Goiás			RESP.TECNICO:		
DATA: 20/05/2025			GABRIELA DE OLIVEIRA GOMES CREA: 1019821710 D–GO		
ASSINATURA:			CONTEÚDO:		
			GEOMETRIA LOTEAMENTO TOTAL		
LOCAL/DATA:	ÁREA:	EXTENSÃO:	ESCALA:	FOLHA:	REVISÃO:
05/2025	-----	-----	S/ ESCALA	09	06

○

○

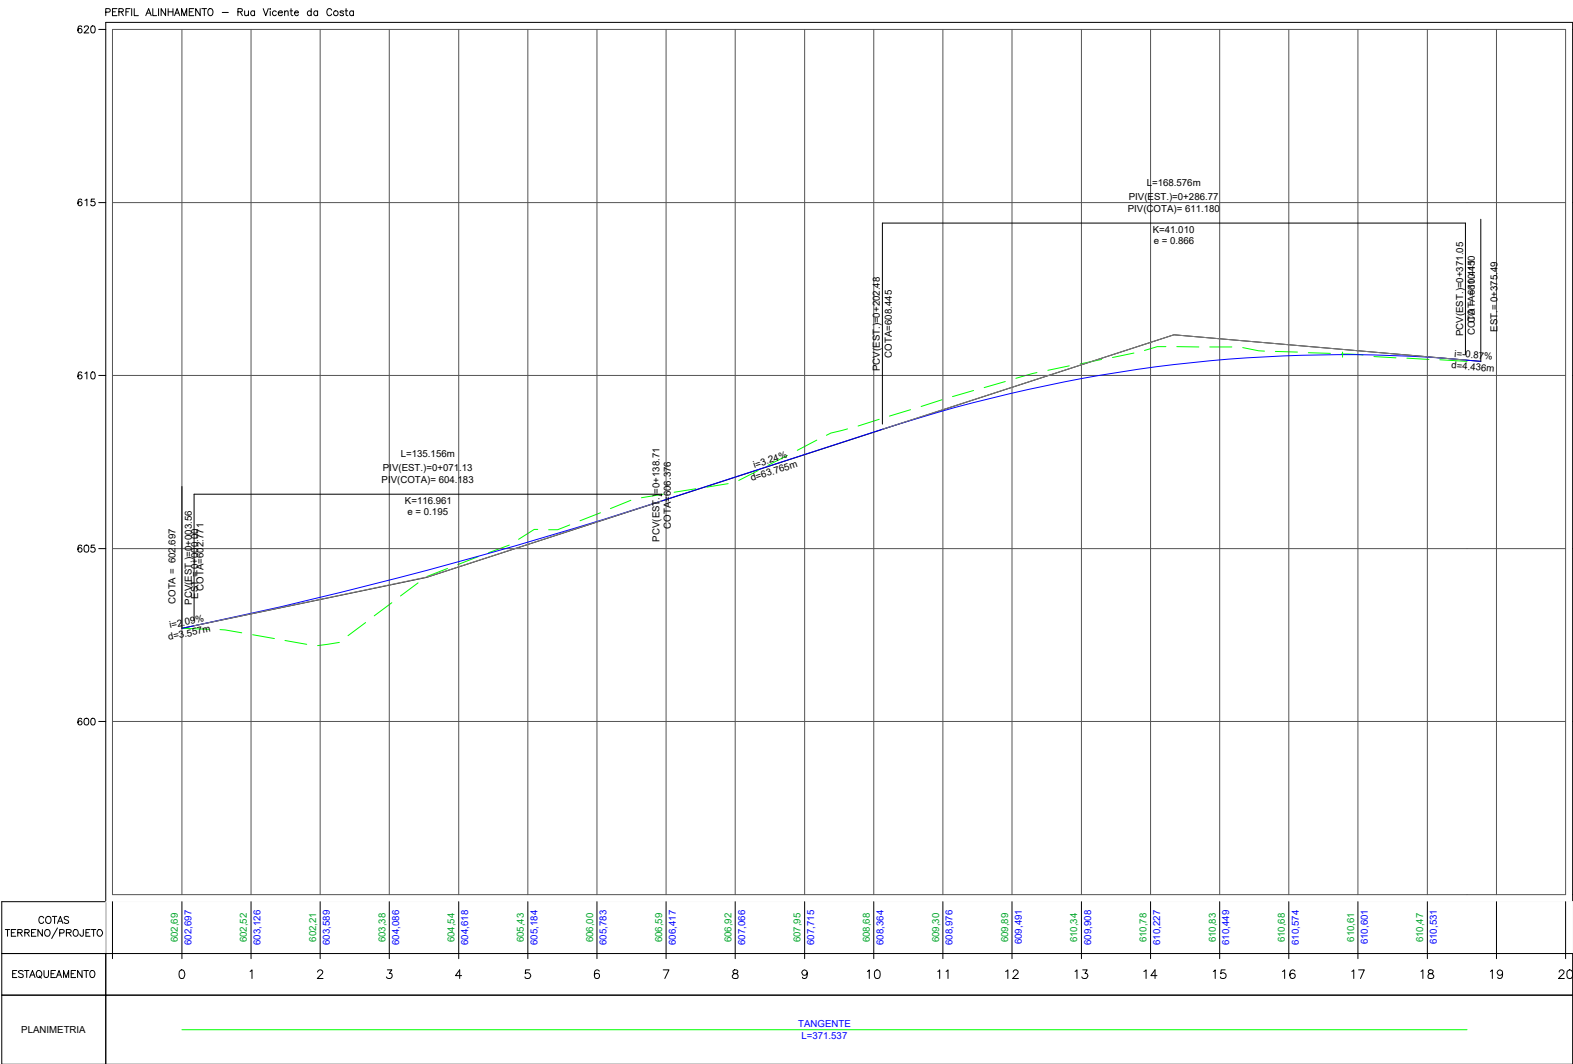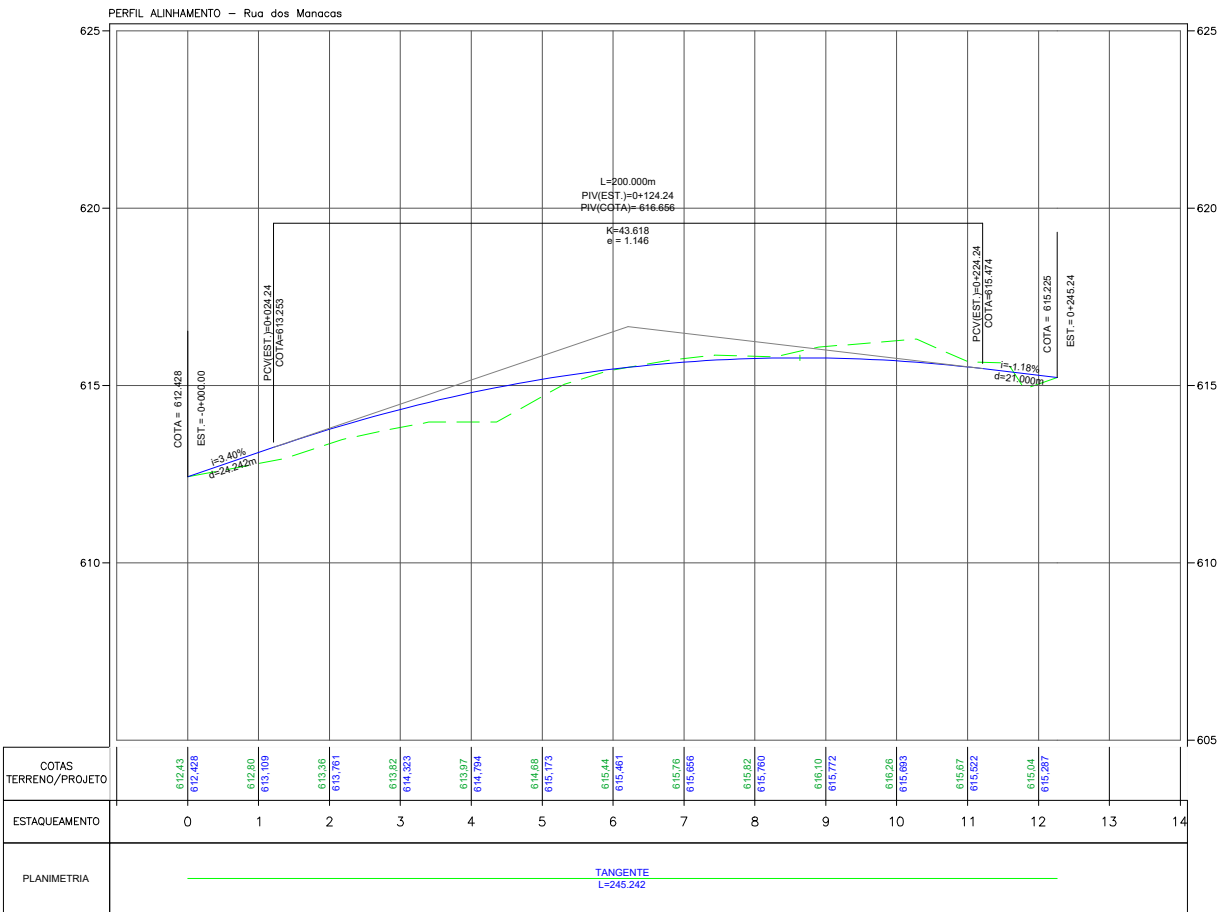

LEGENDA:



APROVAÇÃO:

APROVADO
Departamento de Engenharia
Município de Jaraguá Goiás

DATA: 20/05/2025
ASSINATURA:

PREFEITURA JARAGUÁ

GERANDO DESENVOLVIMENTO

PROJETO GEOMÉTRICO

LOCAL/DATA:	ÁREA:	EXTENSÃO:	ESCALA:	FOLHA:	REVISÃO:
05/2025	-----	-----	S/ ESCALA	10	06

LOCAL: RESIDENCIAL DENILSON AVELAR


CONTRATANTE: PREFEITURA MUNICIPAL DE JARAGUÁ-GO

RESP.TECNICO: GABRIELA DE OLIVEIRA GOMES | CREA: 1019821710 D-GO


CONTEÚDO: GEOMETRIA LOTEAMENTO TOTAL

AV. ANTÔNIO RIOS


0+0.00

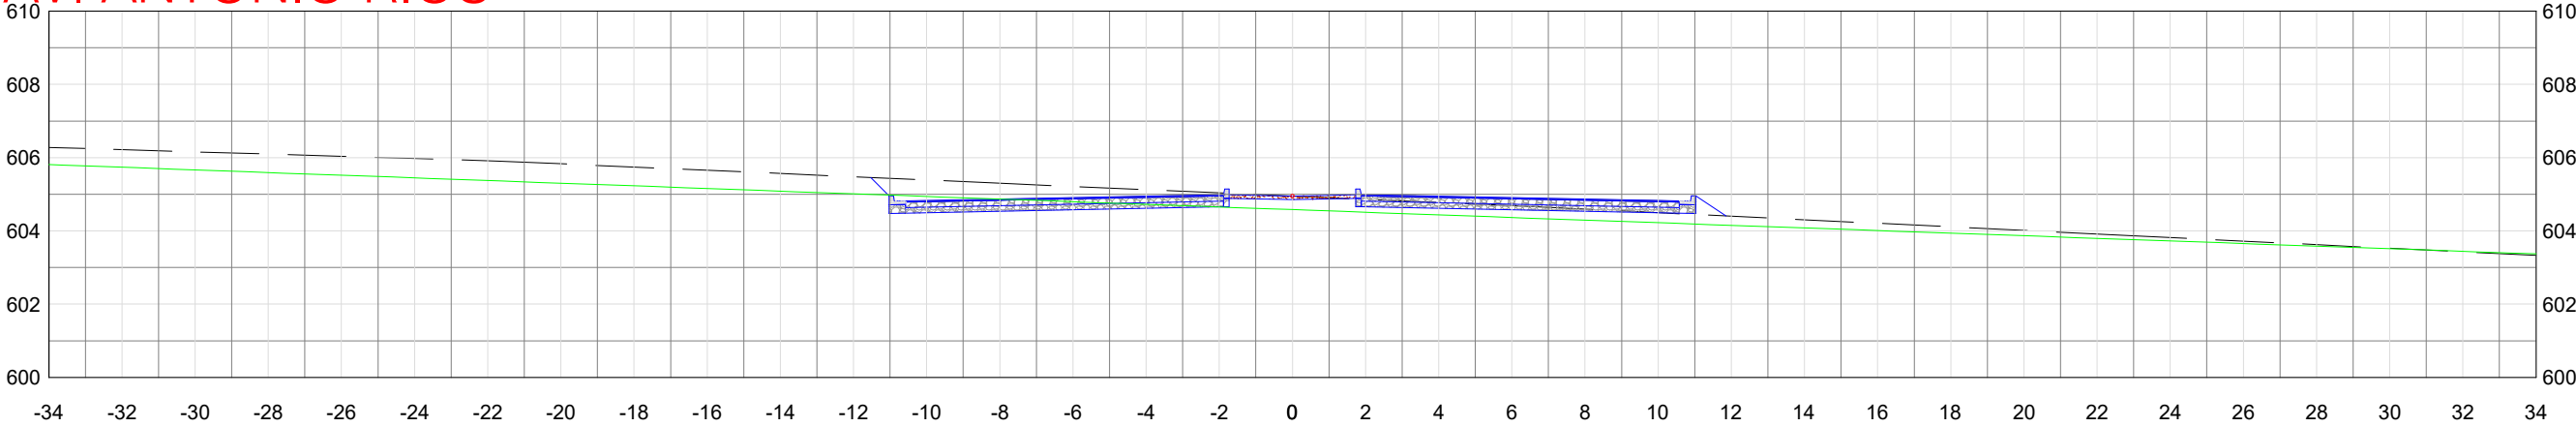

1+0.00

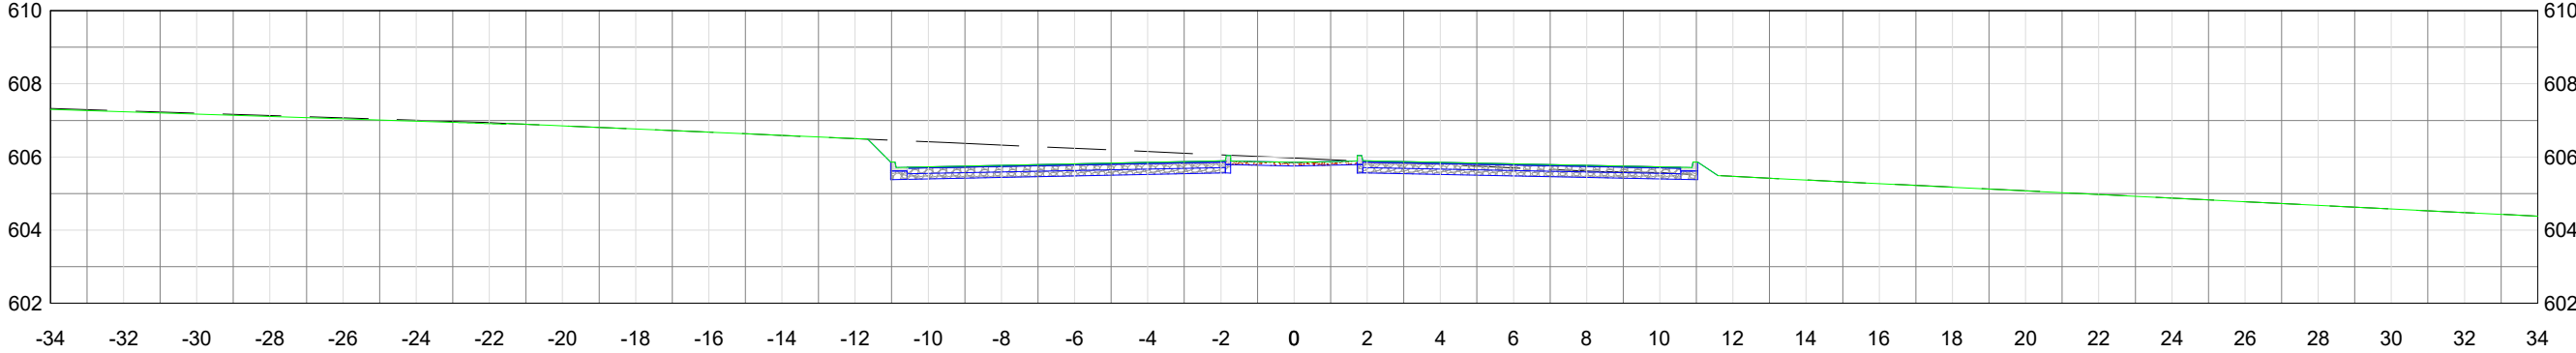



2+0.00

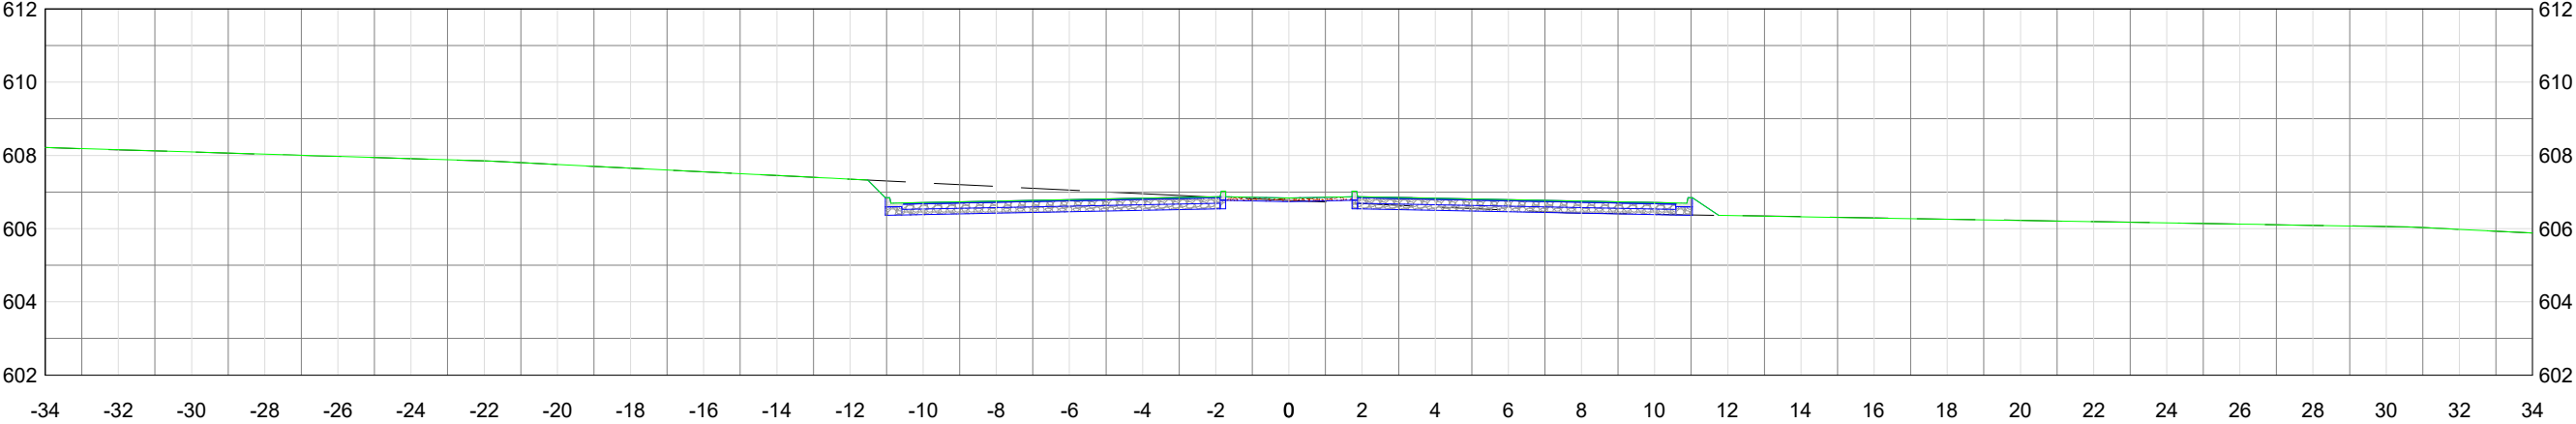


LEGENDA:



APROVAÇÃO:		LOCAL: RESIDENCIAL DENILSON AVELAR			
APROVADO		CONTRATANTE:			
Departamento de Engenharia		PREFEITURA MUNICIPAL DE JARAGUÁ-GO			
Município de Jaraguá Goiás		RESP.TECNICO:			
DATA: 20/05/2025		GABRIELA DE OLIVEIRA GOMES CREA: 1019821710 D-GO			
ASSINATURA:		CONTEÚDO:			
		SEÇÕES TRANSVERSAIS			
LOCAL/DATA:	ÁREA:	EXTENSÃO:	ESCALA:	FOLHA:	REVISÃO:
05/2025	-----	-----	S/ ESCALA	11	06

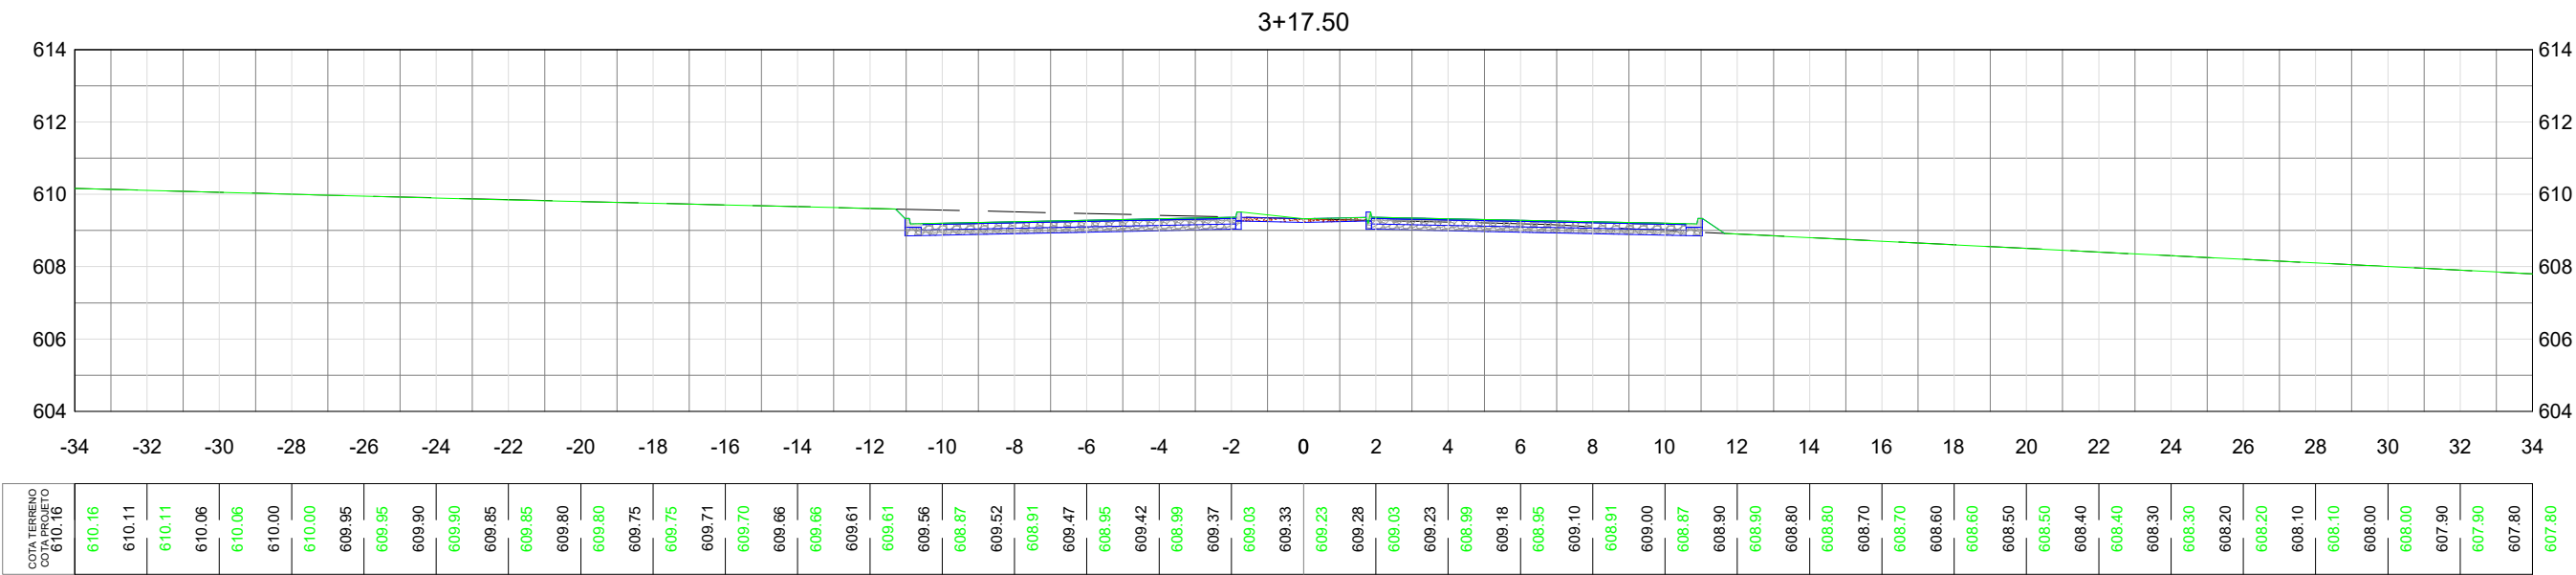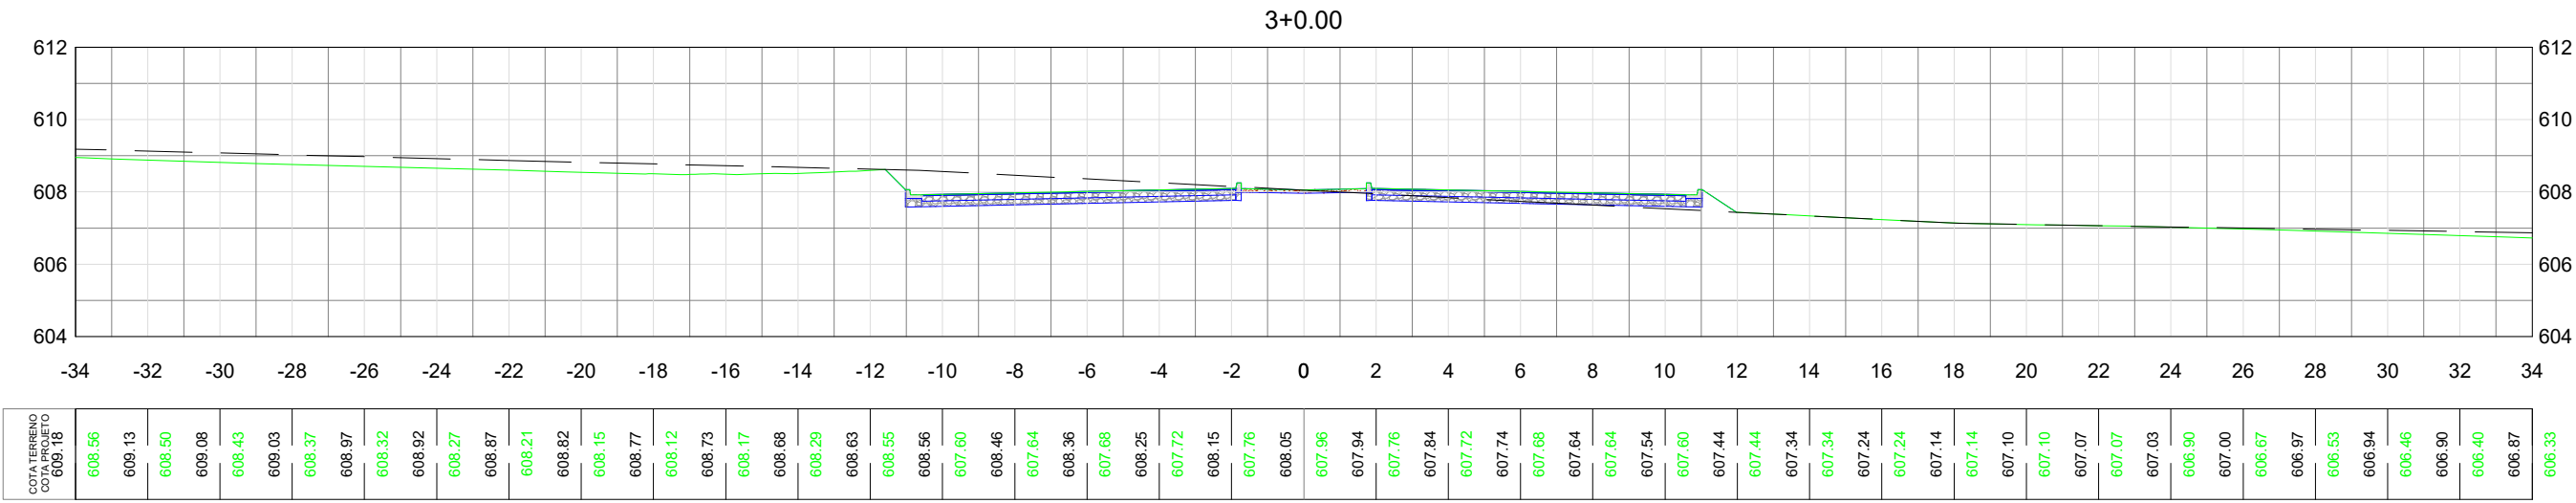

RUA MARGINAL RIO DAS ALMAS

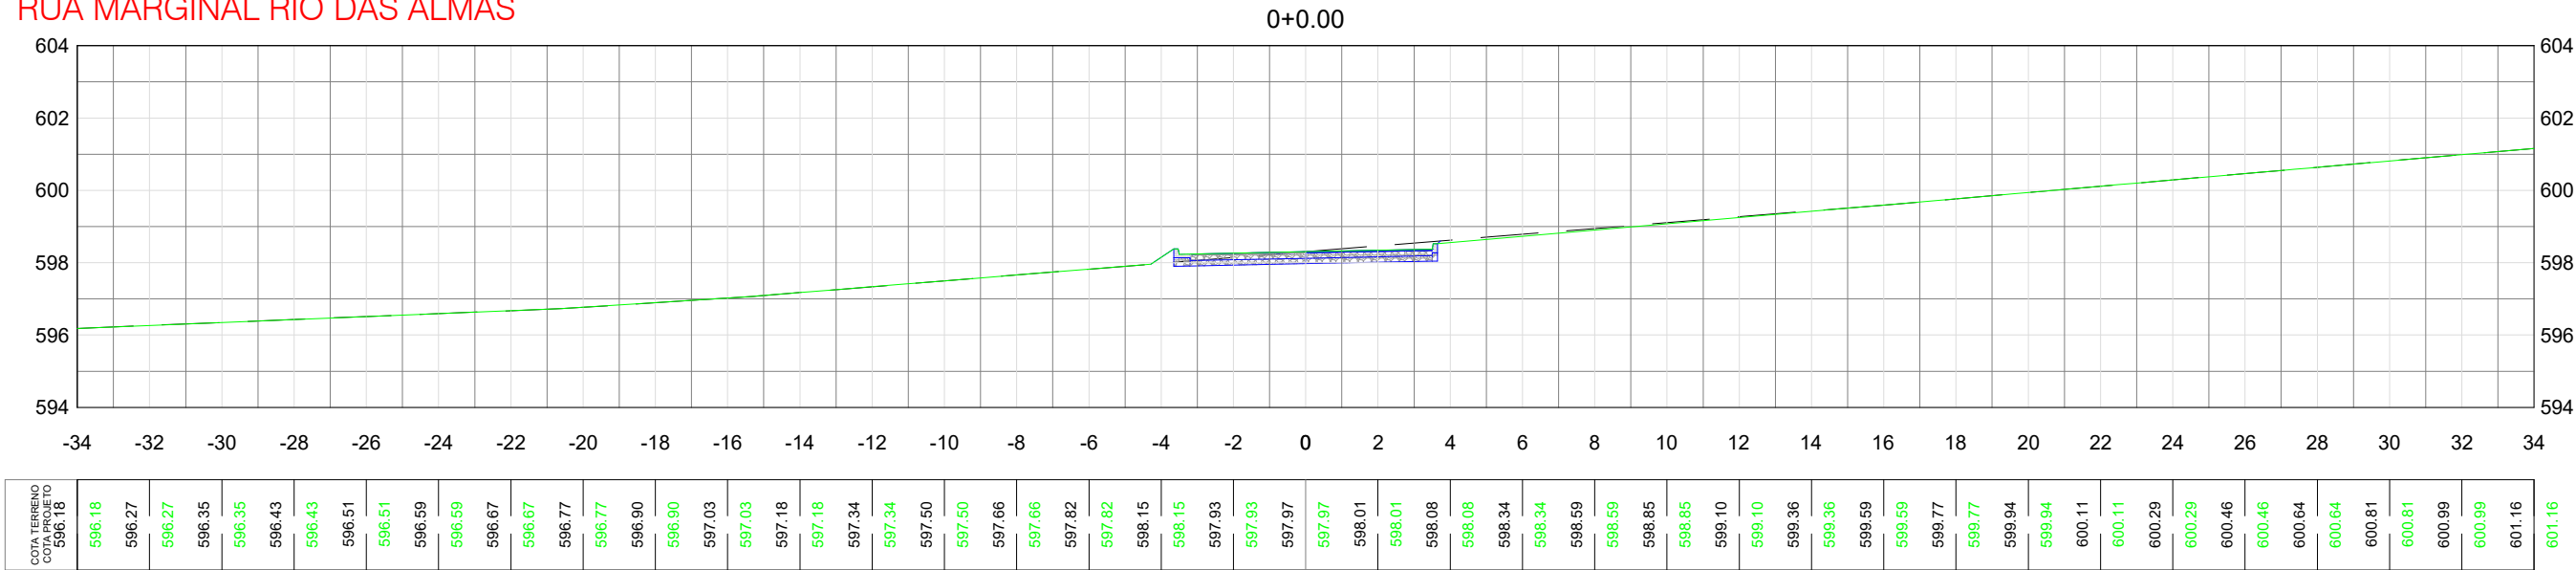

LEGENDA:



APROVAÇÃO:

APROVADO

Departamento de Engenharia
Município de Jaraguá Goiás


DATA: 20/05/2025

ASSINATURA:


			LOCAL: RESIDENCIAL DENILSON AVELAR		
GERANDO DESENVOLVIMENTO			CONTRATANTE: PREFEITURA MUNICIPAL DE JARAGUÁ-GO		
PROJETO GEOMÉTRICO			RESP.TECNICO: GABRIELA DE OLIVEIRA GOMES CREA: 1019821710 D-GO		
LOCAL/DATA:			CONTEÚDO: SEÇÕES TRANSVERSAIS		
05/2025		ÁREA:	EXTENSÃO:	ESCALA:	FOLHA:
		-----	-----	S/ ESCALA	12
					REVISÃO:
					06

○


○

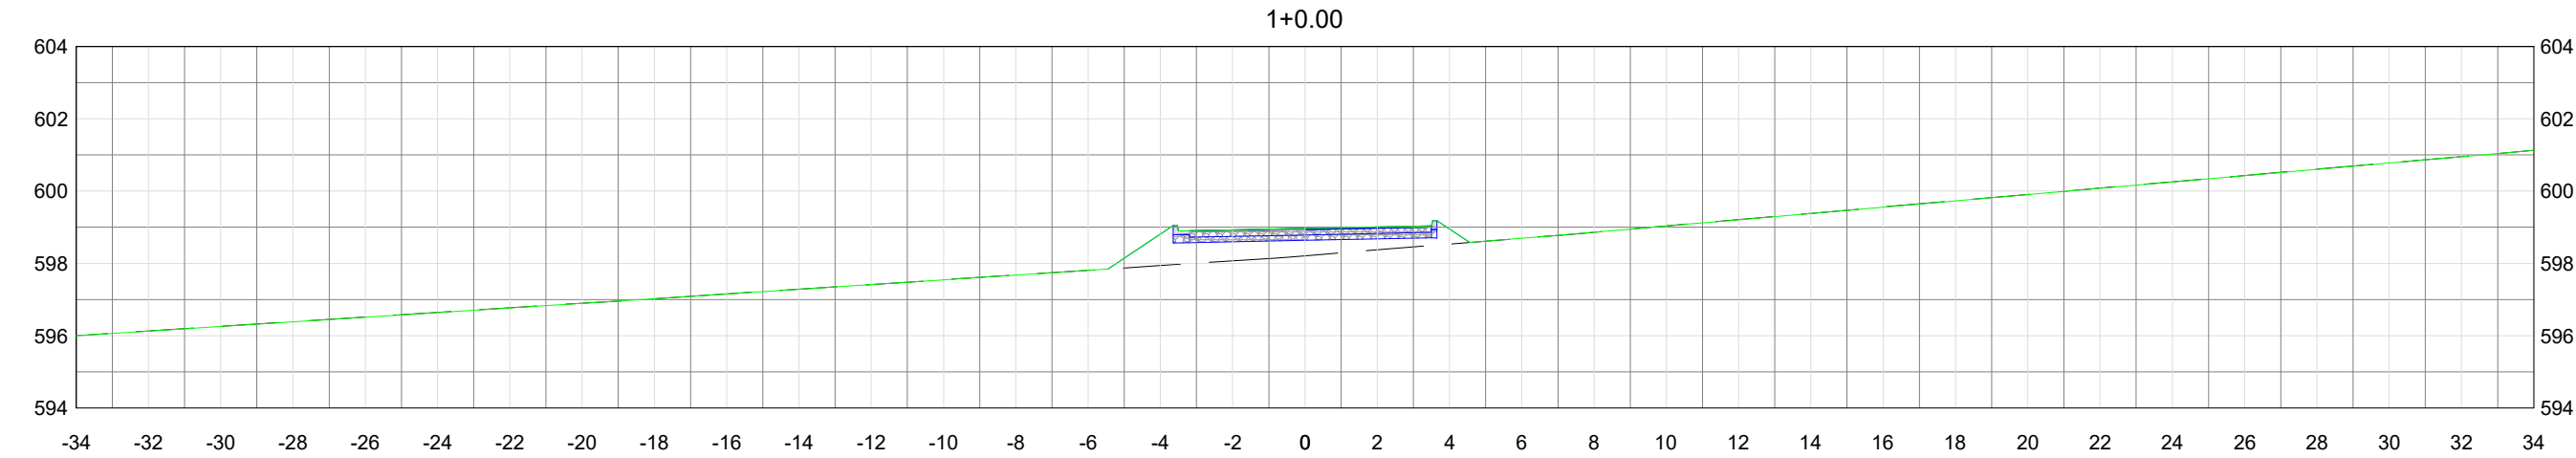

COTA TERRENO	596.00	596.13	596.13	596.26	596.26	596.39	596.39	596.51	596.51	596.64	596.64	596.77	596.77	596.90	596.90	597.02	597.02	597.15	597.15	597.28	597.28	597.42	597.42	597.55	597.55	597.68	597.68	597.81	597.81	598.81	598.81	598.60	598.60	598.64	598.64	598.68	598.68	598.95	598.95	598.70	598.70	598.86	598.86	599.04	599.04	599.21	599.21	599.38	599.38	599.56	599.56	599.73	599.73	599.91	599.91	600.08	600.08	600.26	600.26	600.43	600.43	600.60	600.60	600.78	600.78	600.95	600.95	601.13	601.13
--------------	--------	--------	

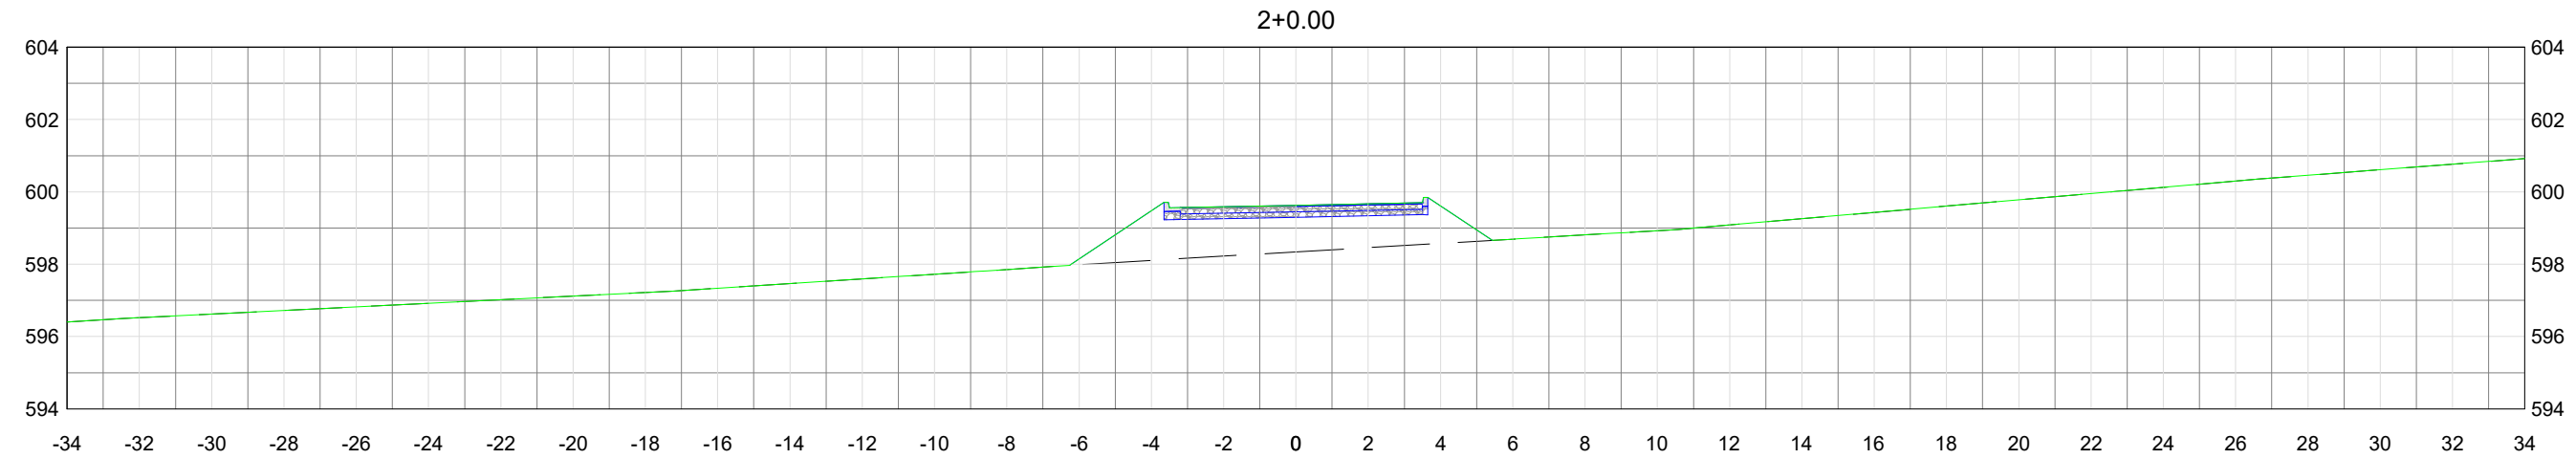

COTA TERRENO	596.40	596.52	596.52	596.62	596.62	596.72	596.72	596.82	596.82	596.92	596.92	597.02	597.02	597.12	597.12	597.22	597.22	597.33	597.33	597.46	597.46	597.59	597.59	597.72	597.72	597.85	597.85	598.14	598.14	598.48	598.48	598.26	598.26	598.30	598.30	598.34	598.34	598.62	598.62	598.69	598.69	598.81	598.81	598.93	598.93	599.08	599.08	599.26	599.26	599.43	599.43	599.61	599.61	599.78	599.78	599.95	599.95	600.13	600.13	600.30	600.30	600.30	600.30	600.46	600.46	600.61	600.61	600.77	600.77	600.92	600.92
--------------	--------	--------	

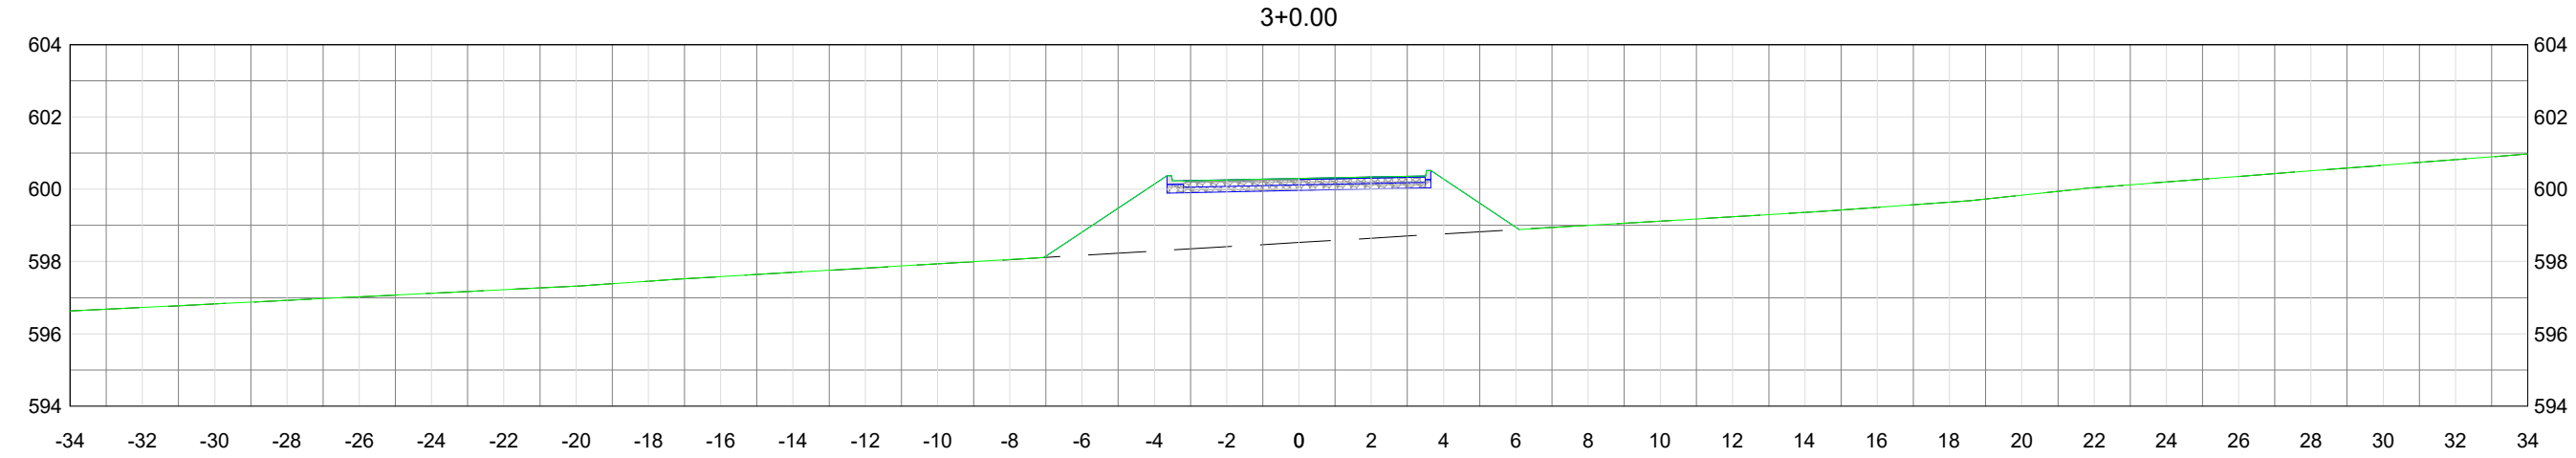

COTA TERRENO	596.63	596.73	596.73	596.83	596.83	596.93	596.93	597.02	597.02	597.12	597.12	597.22	597.22	597.32	597.32	597.45	597.45	597.58	597.58	597.70	597.70	597.82	597.82	597.94	597.94	598.05	598.05	598.81	598.81	600.14	600.14	599.93	599.93	599.97	599.97	600.01	600.01	600.28	600.28	598.95	598.95	599.00	599.00	599.12	599.12	599.24	599.24	599.36	599.36	599.50	599.50	599.64	599.64	599.84	599.84	600.04	600.04	600.20	600.20	600.35	600.35	600.51	600.51	600.66	600.66	600.82	600.82	600.97	600.97
--------------	--------	--------	

LEGENDA:



APROVAÇÃO:

APROVADO
Departamento de Engenharia
Município de Jaraguá Goiás

DATA: 20/05/2025

ASSINATURA:

PREFEITURA
JARAGUÁ
GOIÁS

GERANDO DESENVOLVIMENTO

PROJETO GEOMÉTRICO

LOCAL/DATA:

ÁREA:

EXTENSÃO:

ESCALA:

FOLHA:

REVISÃO:

05/2025

S/ ESCALA


13

06


LOCAL: RESIDENCIAL DENILSON AVELAR					
CONTRATANTE:					
PREFEITURA MUNICIPAL DE JARAGUÁ-GO					
RESP.TECNICO:					
GABRIELA DE OLIVEIRA GOMES CREA: 1019821710 D-GO					
CONTEÚDO:					
SEÇÕES TRANSVERSAIS					

○


○

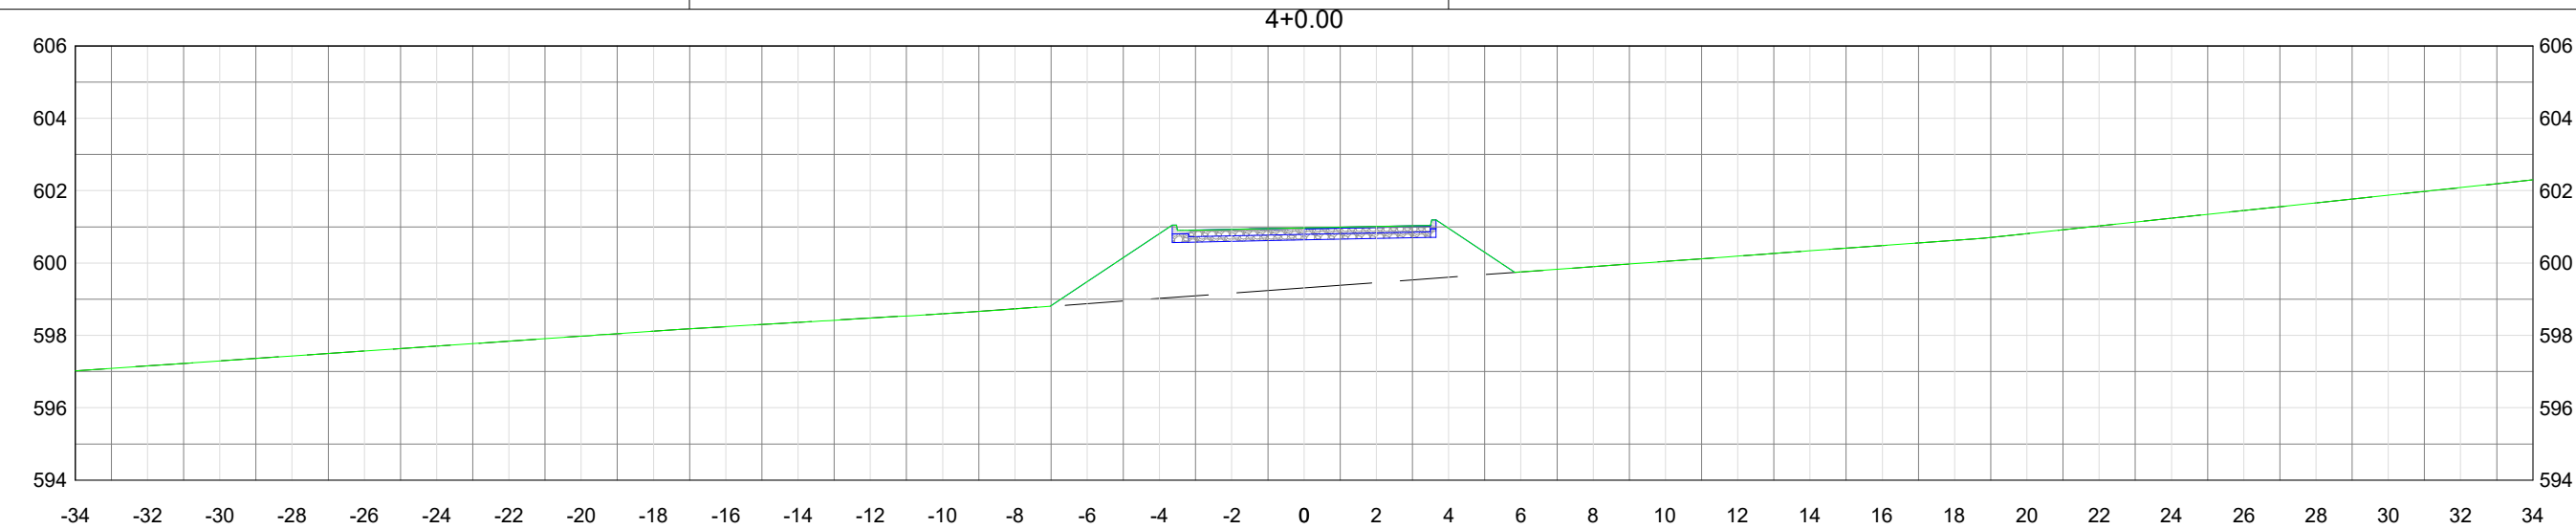

COTA TERRENO COTA PROJETO 597.02	597.02	597.16	597.16	597.29	597.29	597.43	597.43	597.57	597.57	597.70	597.70	597.84	597.84	597.98	597.98	597.98	598.12	598.12	598.24	598.24	598.36	598.36	598.48	598.48	598.60	598.60	598.73	598.73	599.48	599.48	600.82	600.82	600.60	600.60	600.64	600.64	600.68	600.68	600.96	600.96	599.75	599.75	599.90	599.90	599.90	600.05	600.05	600.19	600.19	600.34	600.34	600.34	600.48	600.48	600.63	600.63	600.81	600.81	601.03	601.03	601.24	601.24	601.45	601.45	601.66	601.66	601.87	601.87	602.08	602.08	602.30	602.30
--	--------	--------	

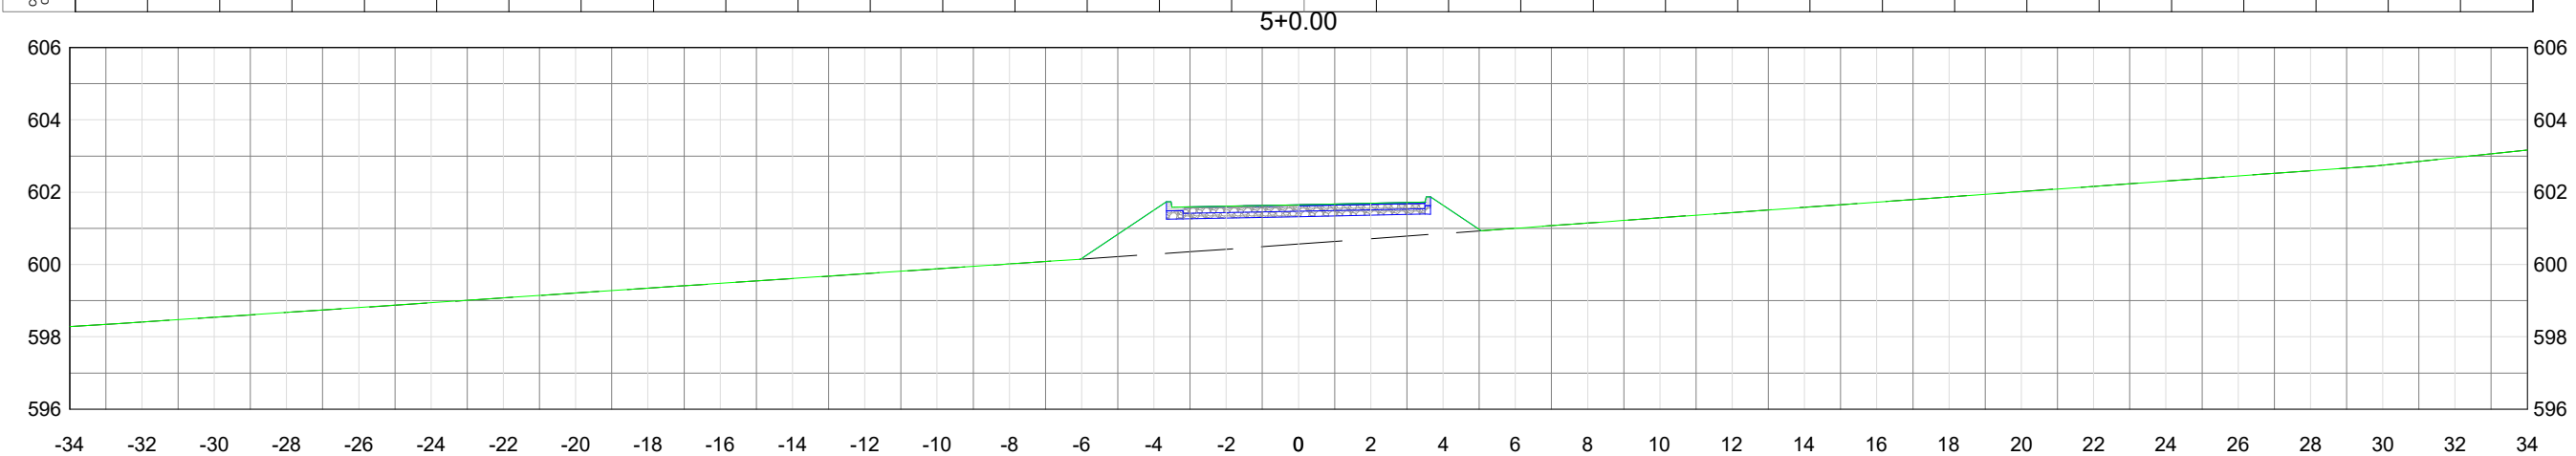

COTA TERRENO COTA PROJETO 598.29	598.29	598.41	598.41	598.54	598.54	598.67	598.67	598.81	598.81	598.94	598.94	599.08	599.08	599.21	599.21	599.34	599.34	599.48	599.48	599.61	599.61	599.75	599.75	599.88	599.88	600.01	600.01	600.17	600.17	601.50	601.50	601.28	601.28	601.32	601.32	601.36	601.36	601.64	601.64	601.64	601.00	601.00	601.15	601.15	601.29	601.29	601.44	601.44	601.58	601.58	601.73	601.73	601.87	601.87	602.02	602.02	602.16	602.16	602.31	602.31	602.45	602.45	602.60	602.60	602.75	602.75	602.96	602.96	603.17	603.17
--	--------	--------	

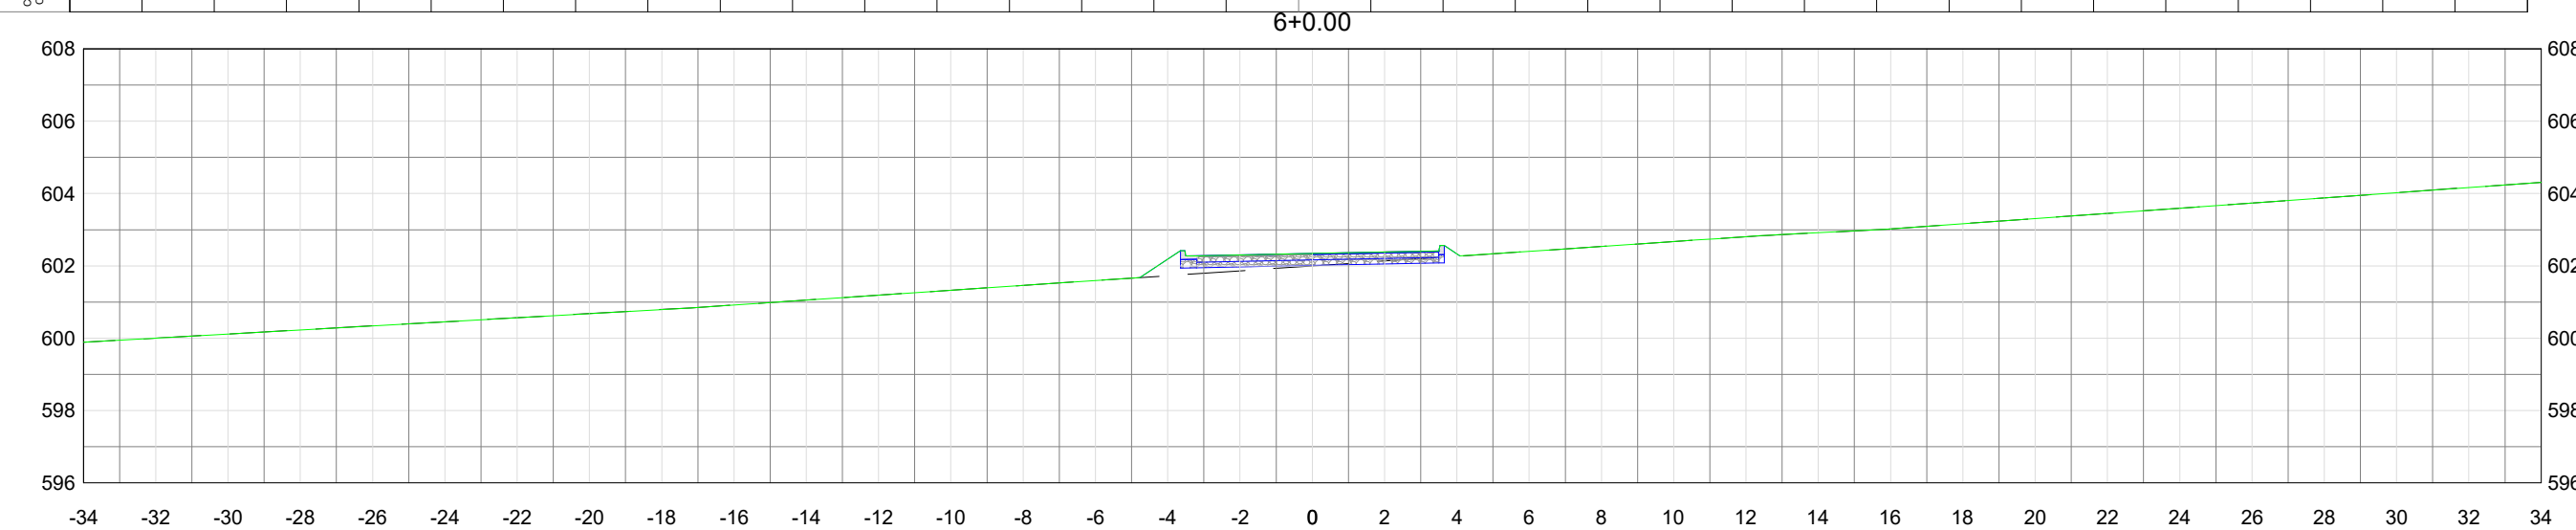

COTA TERRENO COTA PROJETO 599.89	599.89	600.00	600.00	600.12	600.12	600.23	600.23	600.34	600.34	600.46	600.46	600.57	600.57	600.68	600.68	600.79	600.79	600.92	600.92	601.06	601.06	601.19	601.19	601.32	601.32	601.46	601.46	601.59	601.59	602.19	602.19	601.97	601.97	602.01	602.01	602.05	602.05	602.33	602.33	602.40	602.40	602.54	602.54	602.67	602.67	602.81	602.81	602.92	602.92	603.02	603.02	603.16	603.16	603.31	603.31	603.45	603.45	603.59	603.59	603.74	603.74	603.88	603.88	604.02	604.02	604.17	604.17	604.31	604.31
--	--------	--------	

LEGENDA:



APROVAÇÃO:

APROVADO
Departamento de Engenharia
Município de Jaraguá Goiás

DATA: 20/05/2025

ASSINATURA:



GERANDO DESENVOLVIMENTO

PROJETO GEOMÉTRICO

LOCAL/DATA:

05/2025

ÁREA:

EXTENSÃO:

ESCALA:

S/ ESCALA

FOLHA:

14

REVISÃO:

06

LOCAL: RESIDENCIAL DENILSON AVELAR

CONTRATANTE:

PREFEITURA MUNICIPAL DE JARAGUÁ-GO

RESP.TECNICO:

GABRIELA DE OLIVEIRA GOMES | CREA: 1019821710 D-GO


CONTEÚDO:

SEÇÕES TRANSVERSAIS

○


○

7+0.00

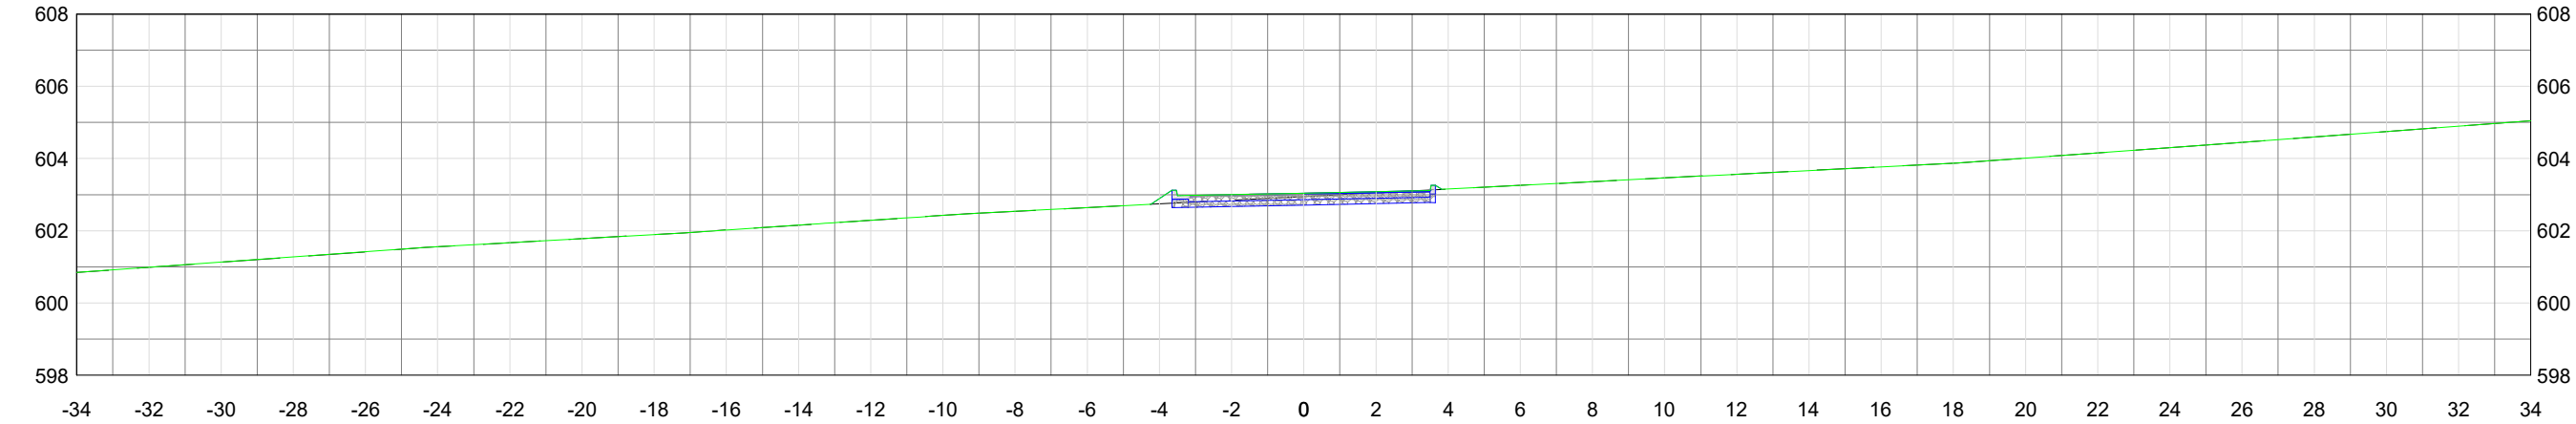


COTA TERRENO COTA PROJETO	600.84	600.84	600.99	600.99	601.13	601.13	601.27	601.27	601.42	601.42	601.56	601.56	601.67	601.67	601.78	601.78	601.89	601.89	602.02	602.02	602.16	602.16	602.29	602.29	602.42	602.42	602.54	602.54	602.64	602.64	602.89	602.89	602.67	602.67	602.71	602.71	602.75	602.75	603.15	603.15	603.26	603.26	603.36	603.36	603.46	603.46	603.57	603.57	603.67	603.67	603.77	603.77	603.87	603.87	604.01	604.01	604.16	604.16	604.30	604.30	604.45	604.45	604.60	604.60	604.74	604.74	604.89	604.89	605.04	605.04
------------------------------	--------	--------	

8+0.00

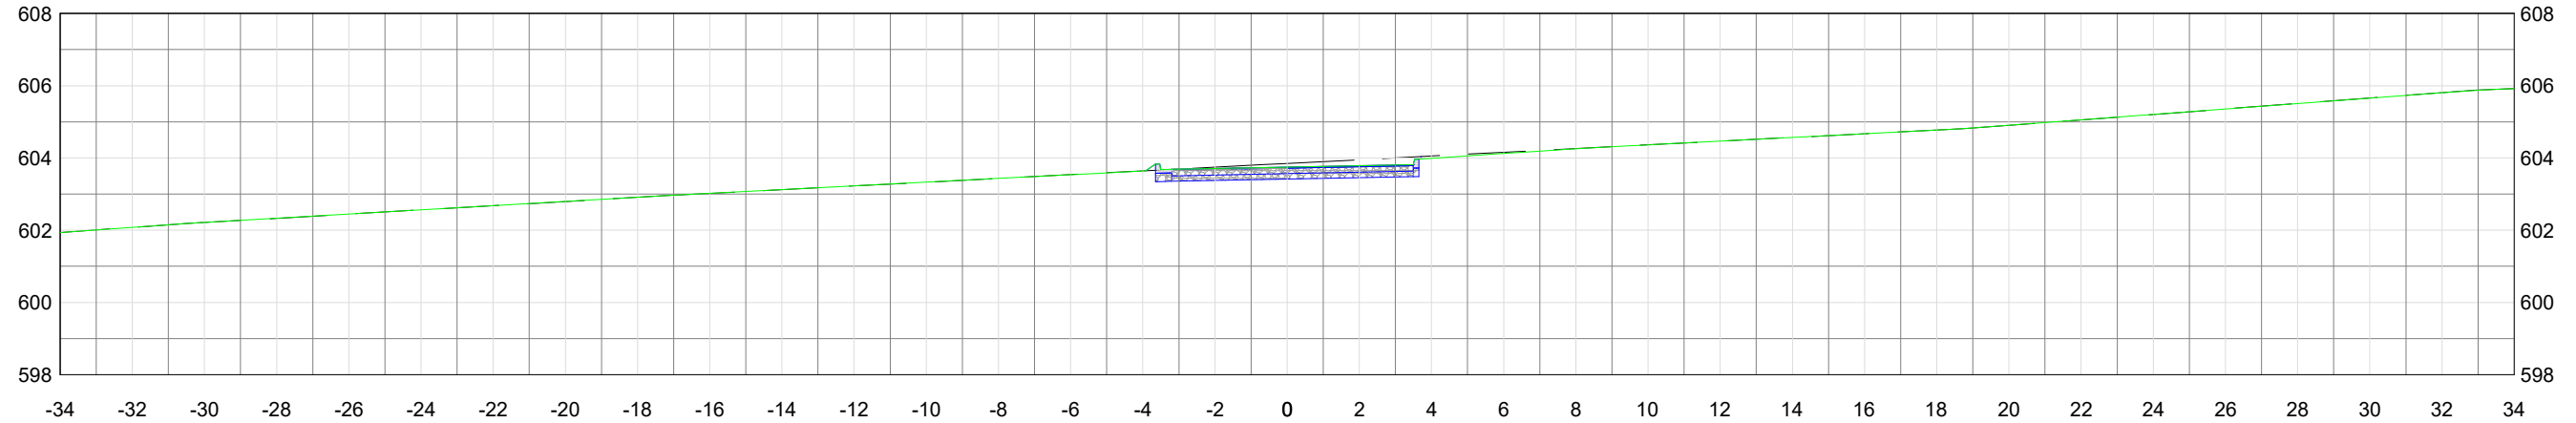

COTA TERRENO COTA PROJETO	601.94	601.94	602.08	602.08	602.21	602.21	602.33	602.33	602.45	602.45	602.56	602.56	602.68	602.68	602.79	602.79	602.91	602.91	603.02	603.02	603.12	603.12	603.23	603.23	603.33	603.33	603.43	603.43	603.54	603.54	603.64	603.64	603.38	603.38	603.42	603.42	603.46	603.46	603.52	603.52	603.72	603.72	604.04	604.04	604.36	604.36	604.47	604.47	604.57	604.57	604.67	604.67	604.77	604.77	604.91	604.91	605.06	605.06	605.21	605.21	605.36	605.36	605.51	605.51	605.66	605.66	605.81	605.81	605.92	605.92
------------------------------	--------	--------	

9+0.00

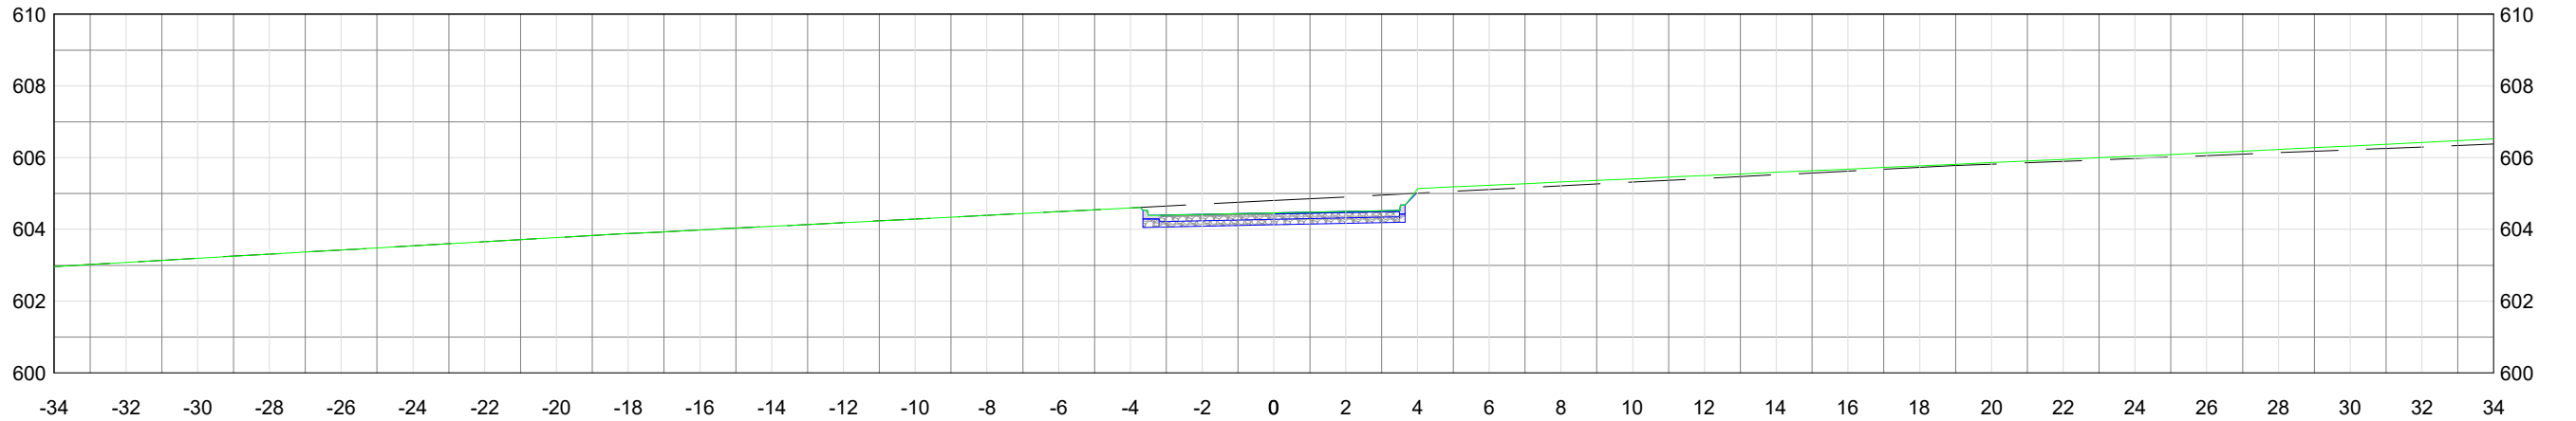

COTA TERRENO COTA PROJETO	602.97	602.97	603.08	603.08	603.20	603.20	603.31	603.31	603.43	603.43	603.54	603.54	603.66	603.66	603.77	603.77	603.88	603.88	603.98	603.98	604.09	604.09	604.19	604.19	604.29	604.29	604.39	604.39	604.50	604.50	604.60	604.60	604.81	604.81	604.09	604.09	604.13	604.13	604.17	604.17	604.81	604.81	604.90	604.90	604.99	604.99	605.08	605.08	605.17	605.17	605.26	605.26	605.35	605.35	605.44	605.44	605.53	605.53	605.62	605.62	605.71	605.71	605.80	605.80	605.90	605.90	605.99	605.99	606.09	606.09	606.20	606.20
------------------------------	--------	--------	

LEGENDA:



APROVAÇÃO:

APPROVADO
Departamento de Engenharia
Município de Jaraguá Goiás

DATA: 20/05/2025

ASSINATURA:

[Handwritten Signature]



GERANDO DESENVOLVIMENTO

PROJETO GEOMÉTRICO

LOCAL/DATA:

05/2025

ÁREA:

EXTENSÃO:

LOCAL: RESIDENCIAL DENILSON AVELAR

CONTRATANTE:

PREFEITURA MUNICIPAL DE JARAGUÁ-GO

RESP.TECNICO:

GABRIELA DE OLIVEIRA GOMES | CREA: 1019821710 D-GO

CONTEÚDO:

SEÇÕES TRANSVERSAIS

ESCALA:

S/ ESCALA

FOLHA:


15

REVISÃO:

06




○

○

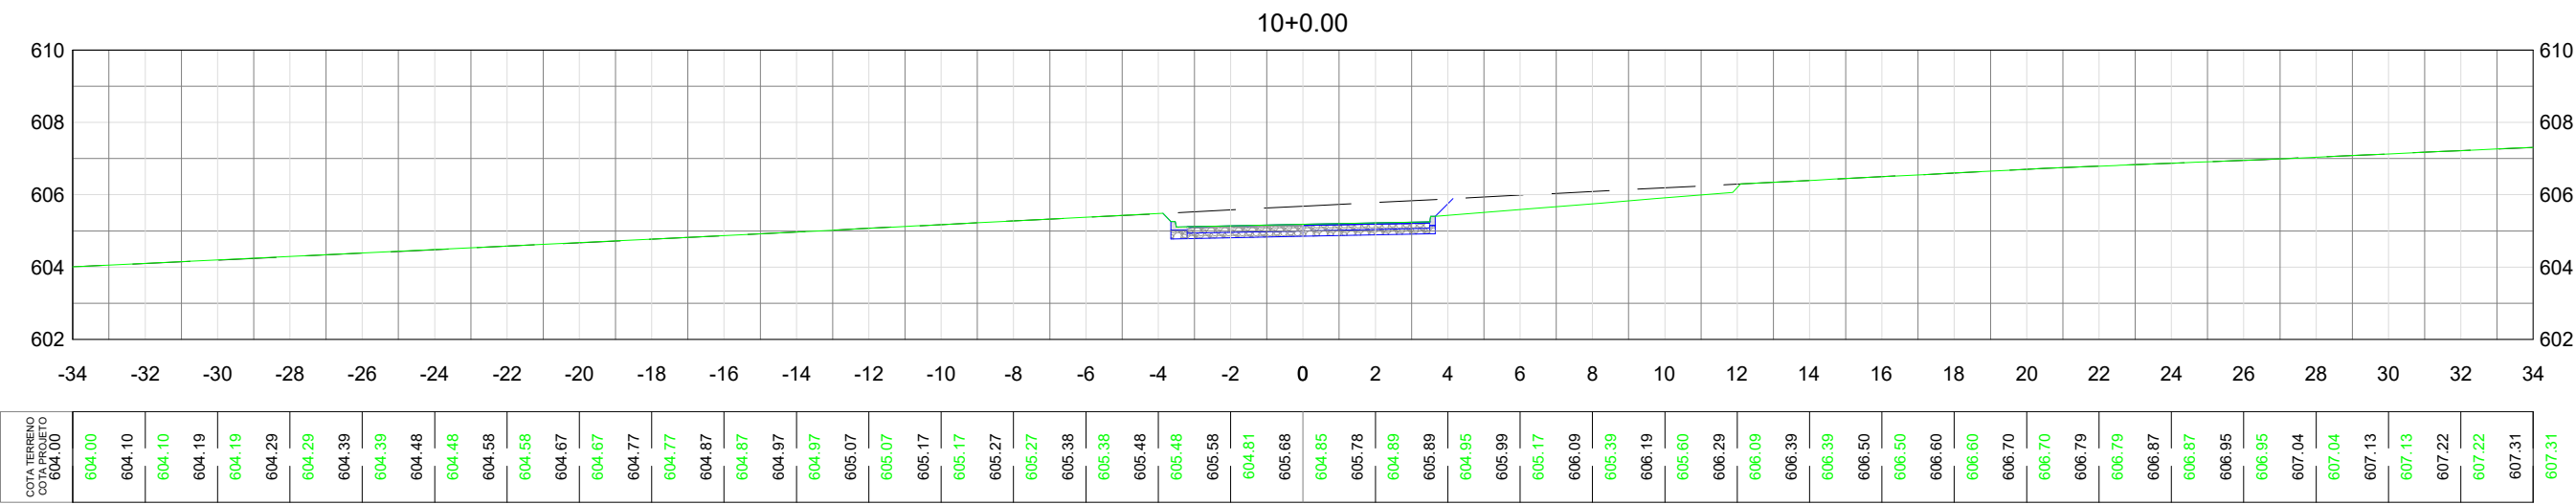

○

○

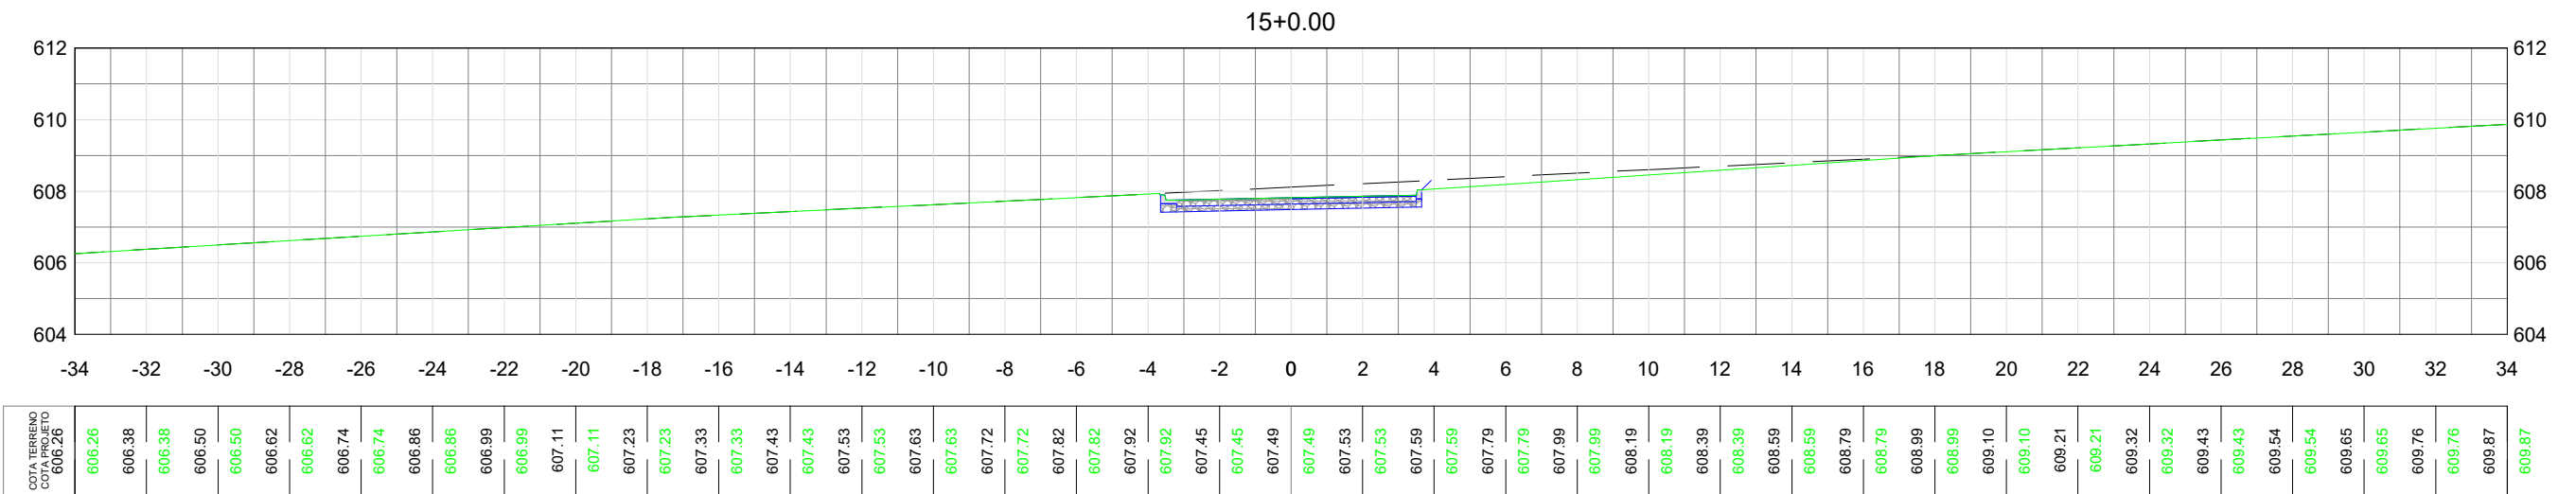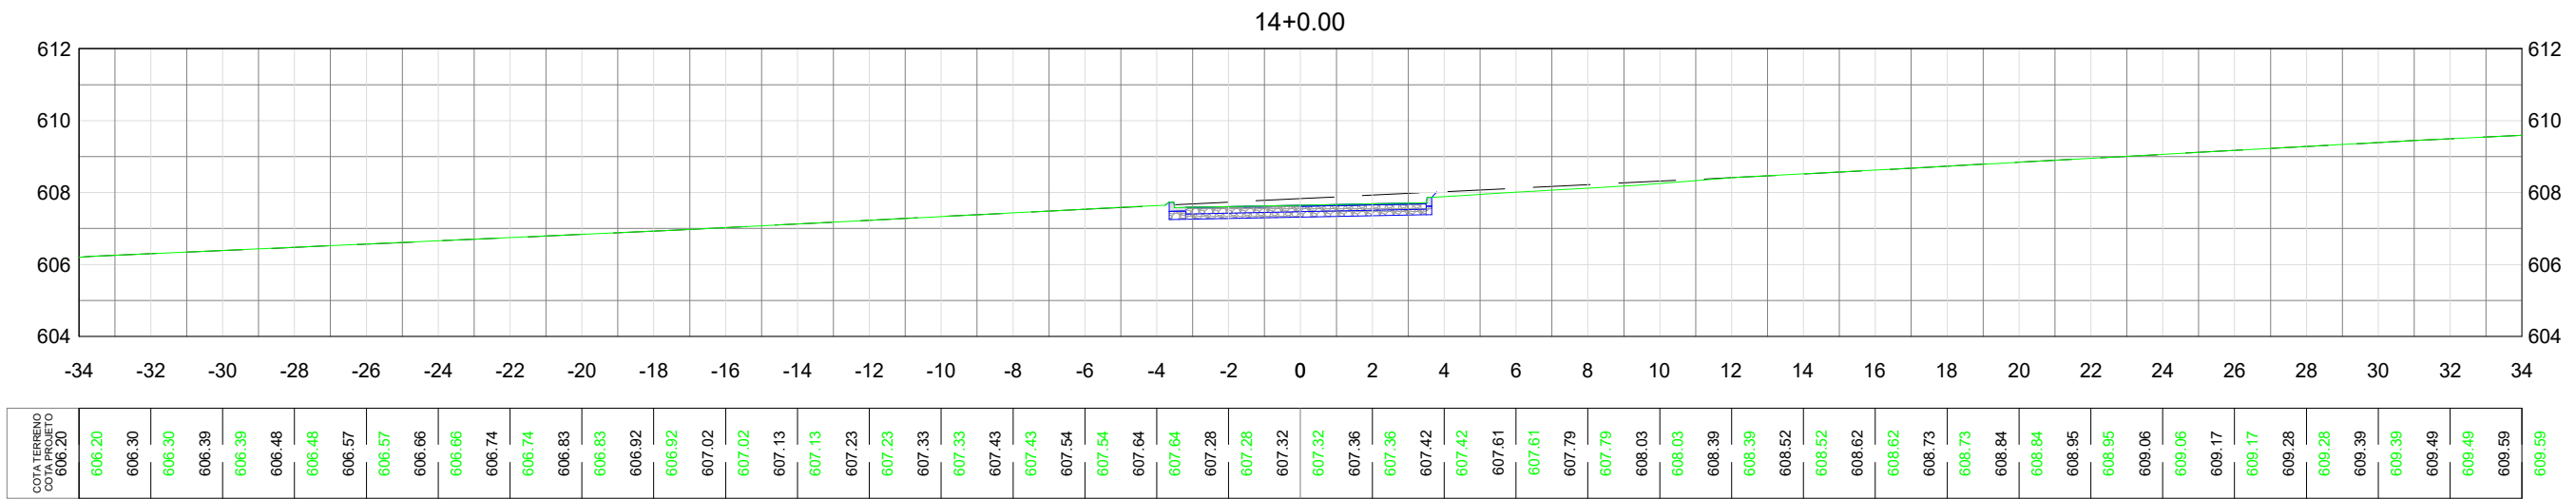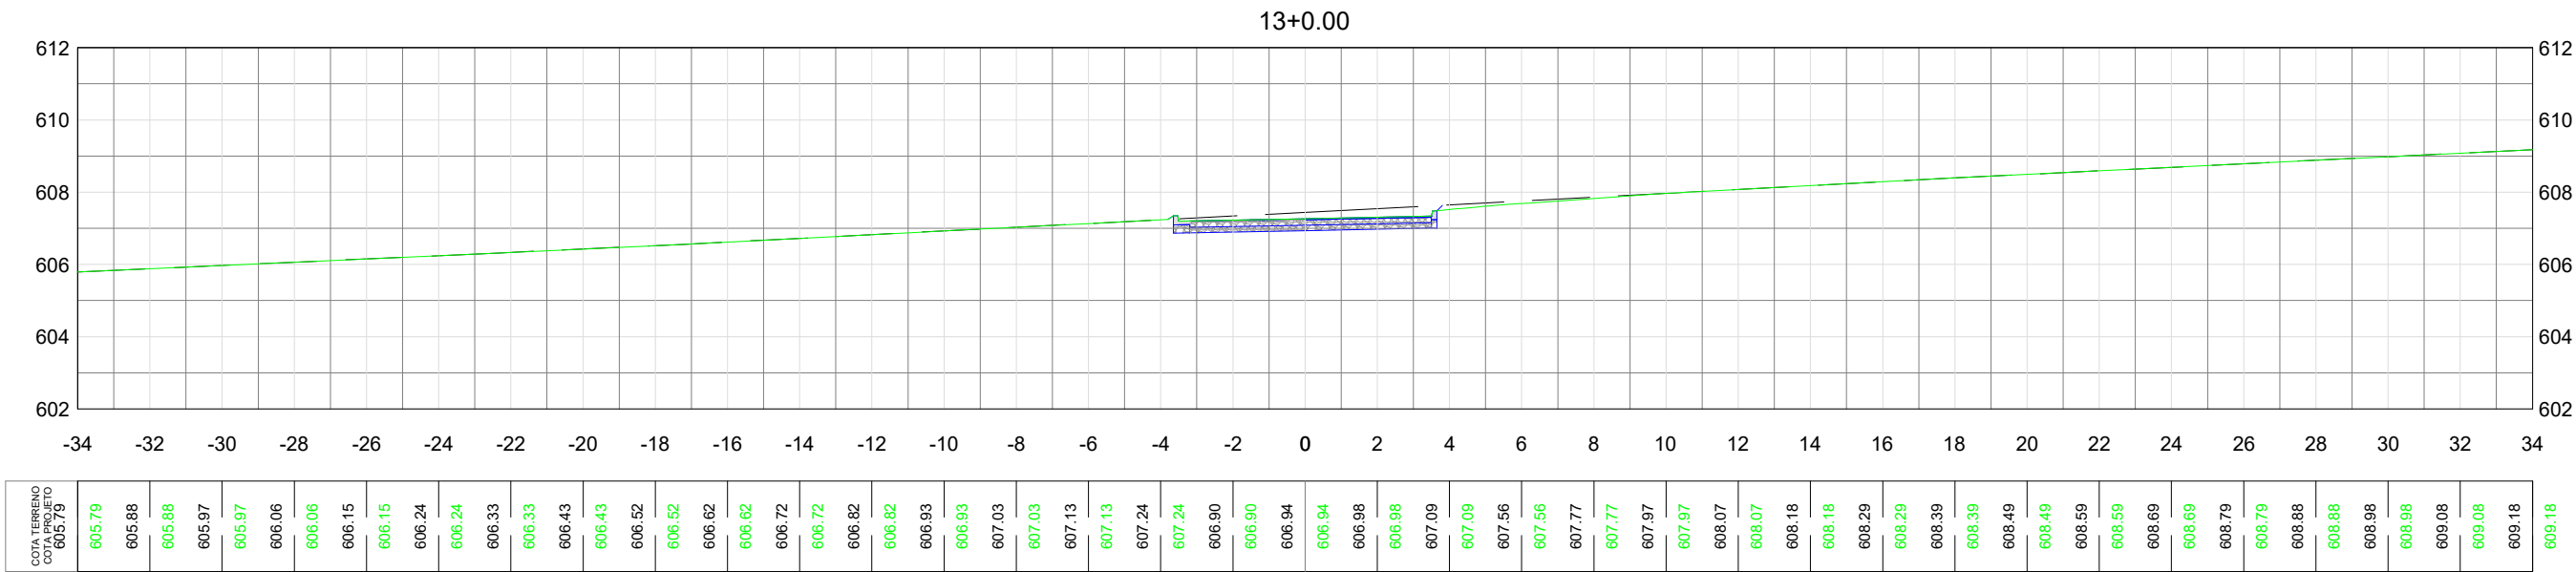


APROVAÇÃO:				LOCAL: RESIDENCIAL DENILSON AVELAR			
APROVADO Departamento de Engenharia Município de Jaraguá Goiás				CONTRATANTE: PREFEITURA MUNICIPAL DE JARAGUÁ-GO			
DATA: 20/05/2025		GERANDO DESENVOLVIMENTO		RESP.TECNICO: GABRIELA DE OLIVEIRA GOMES CREA: 1019821710 D-GO			
ASSINATURA:		PROJETO GEOMÉTRICO		CONTEÚDO: SEÇÕES TRANSVERSAIS			
		LOCAL/DATA: 05/2025	ÁREA: -----	EXTENSÃO: -----	ESCALA: S/ ESCALA	FOLHA: 17	REVISÃO: 06


○

○


16+0.00

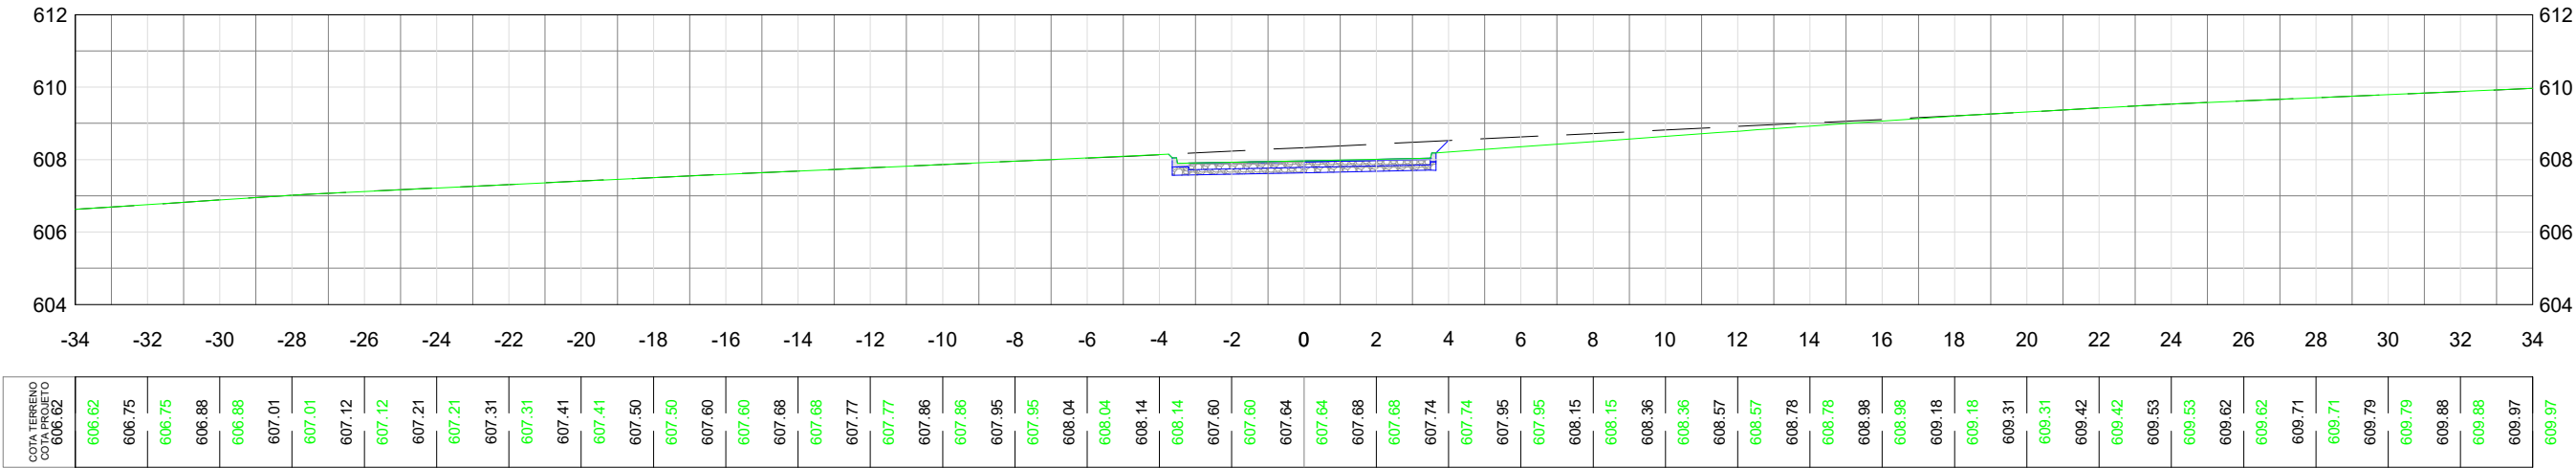

17+0.00

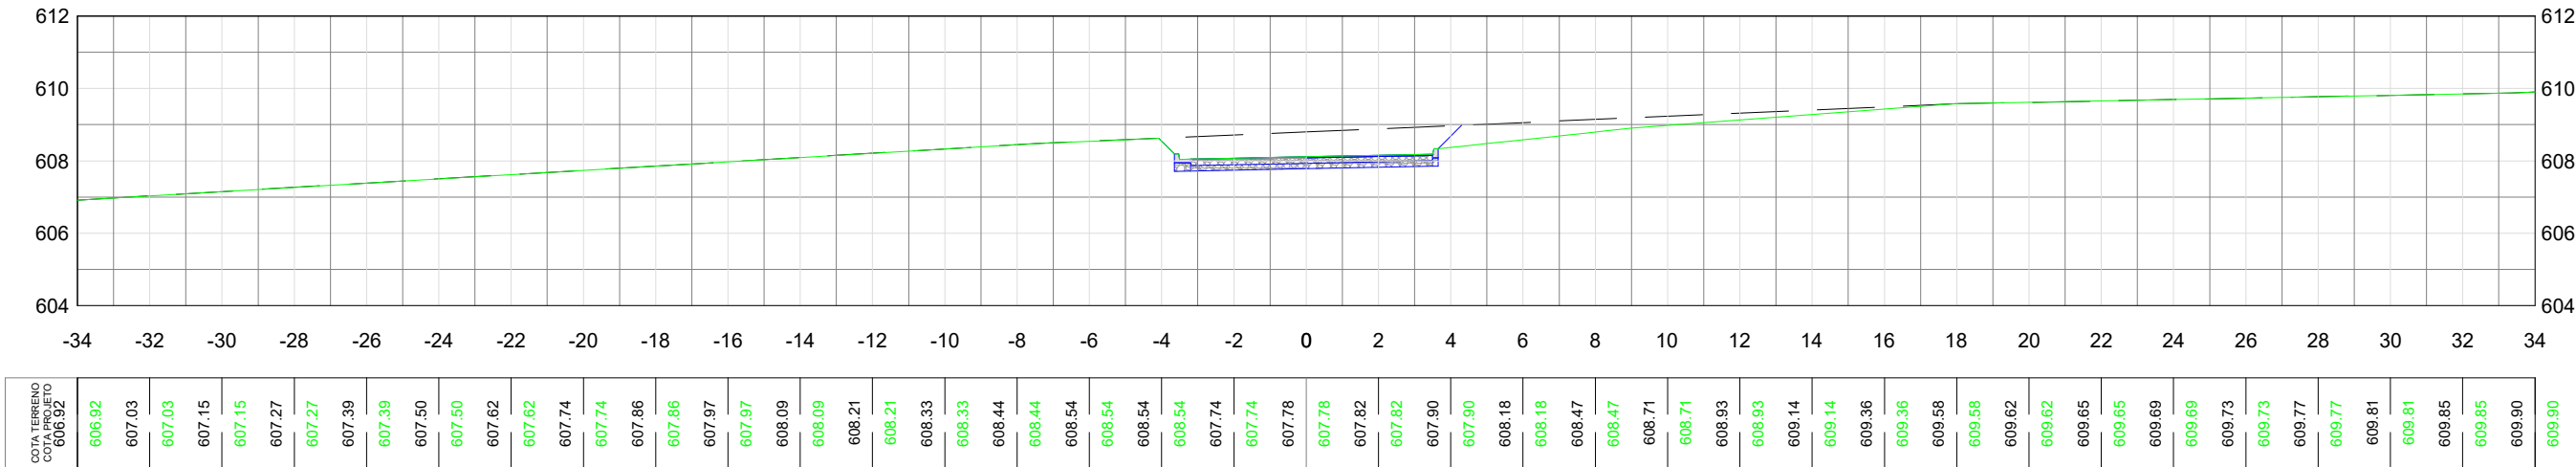

18+0.00

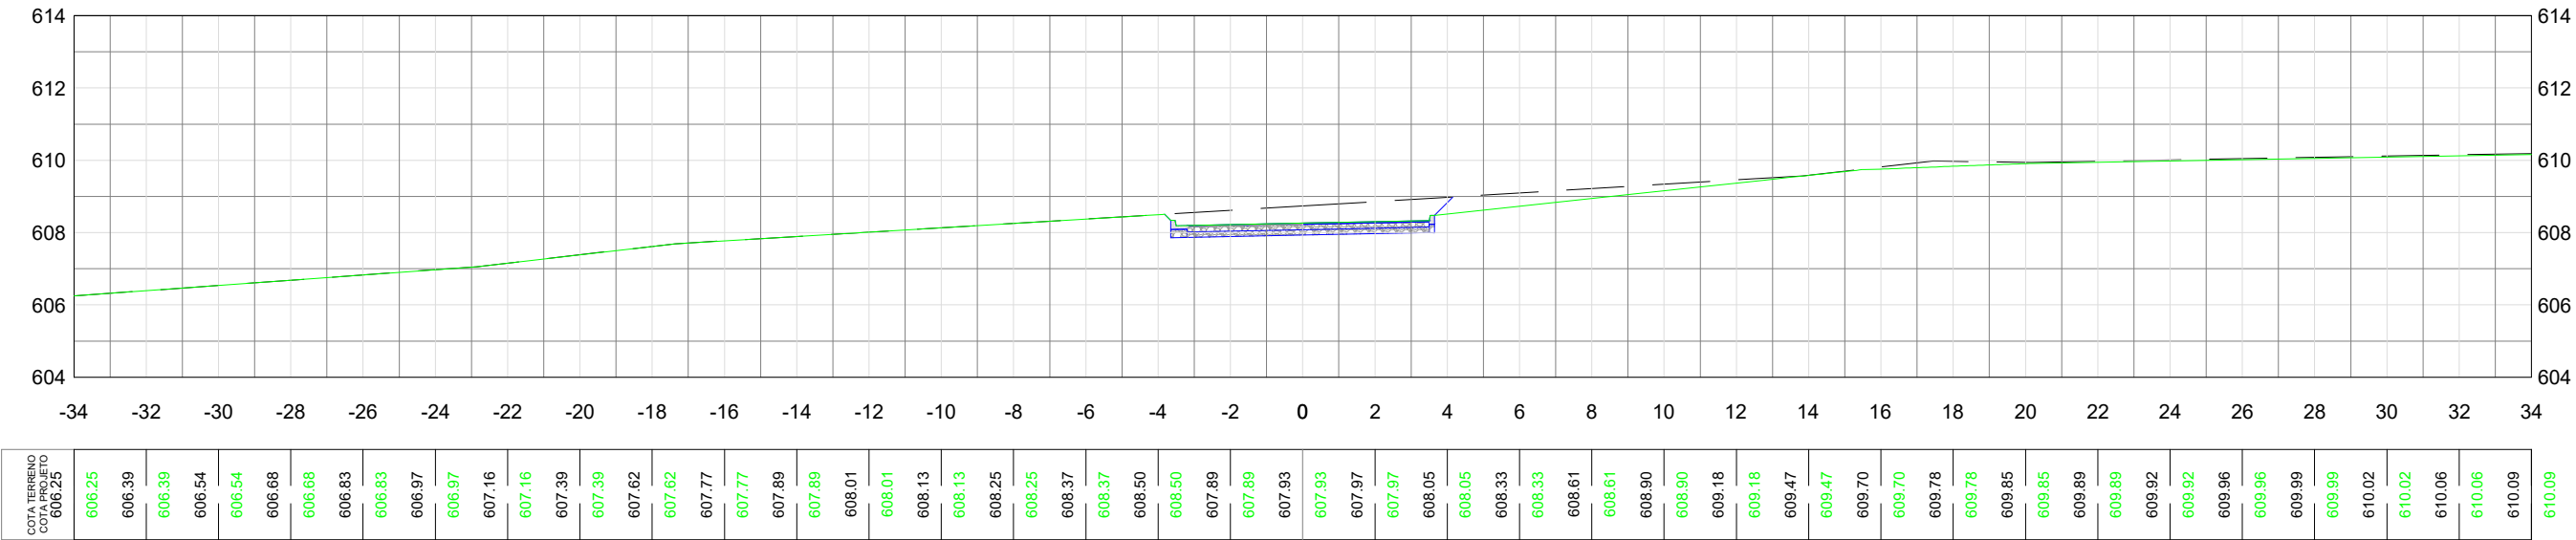

APROVAÇÃO:

APROVADO

Departamento de Engenharia
Município de Jaraguá Goiás

DATA: 20/05/2025

ASSINATURA:



PREFEITURA
JARAGUÁ

GERANDO DESenvolvimento

PROJETO GEOMÉTRICO

LOCAL/DATA:

ÁREA:

EXTENSÃO:

ESCALA:

FOLHA:

REVISÃO:

05/2025

S/ ESCALA

18

06

LOCAL: RESIDENCIAL DENILSON AVELAR

CONTRATANTE:

PREFEITURA MUNICIPAL DE JARAGUÁ-GO

RESP.TECNICO:

GABRIELA DE OLIVEIRA GOMES | CREA: 1019821710 D-GO


CONTEÚDO:

SEÇÕES TRANSVERSAIS


○

○

19+0.00

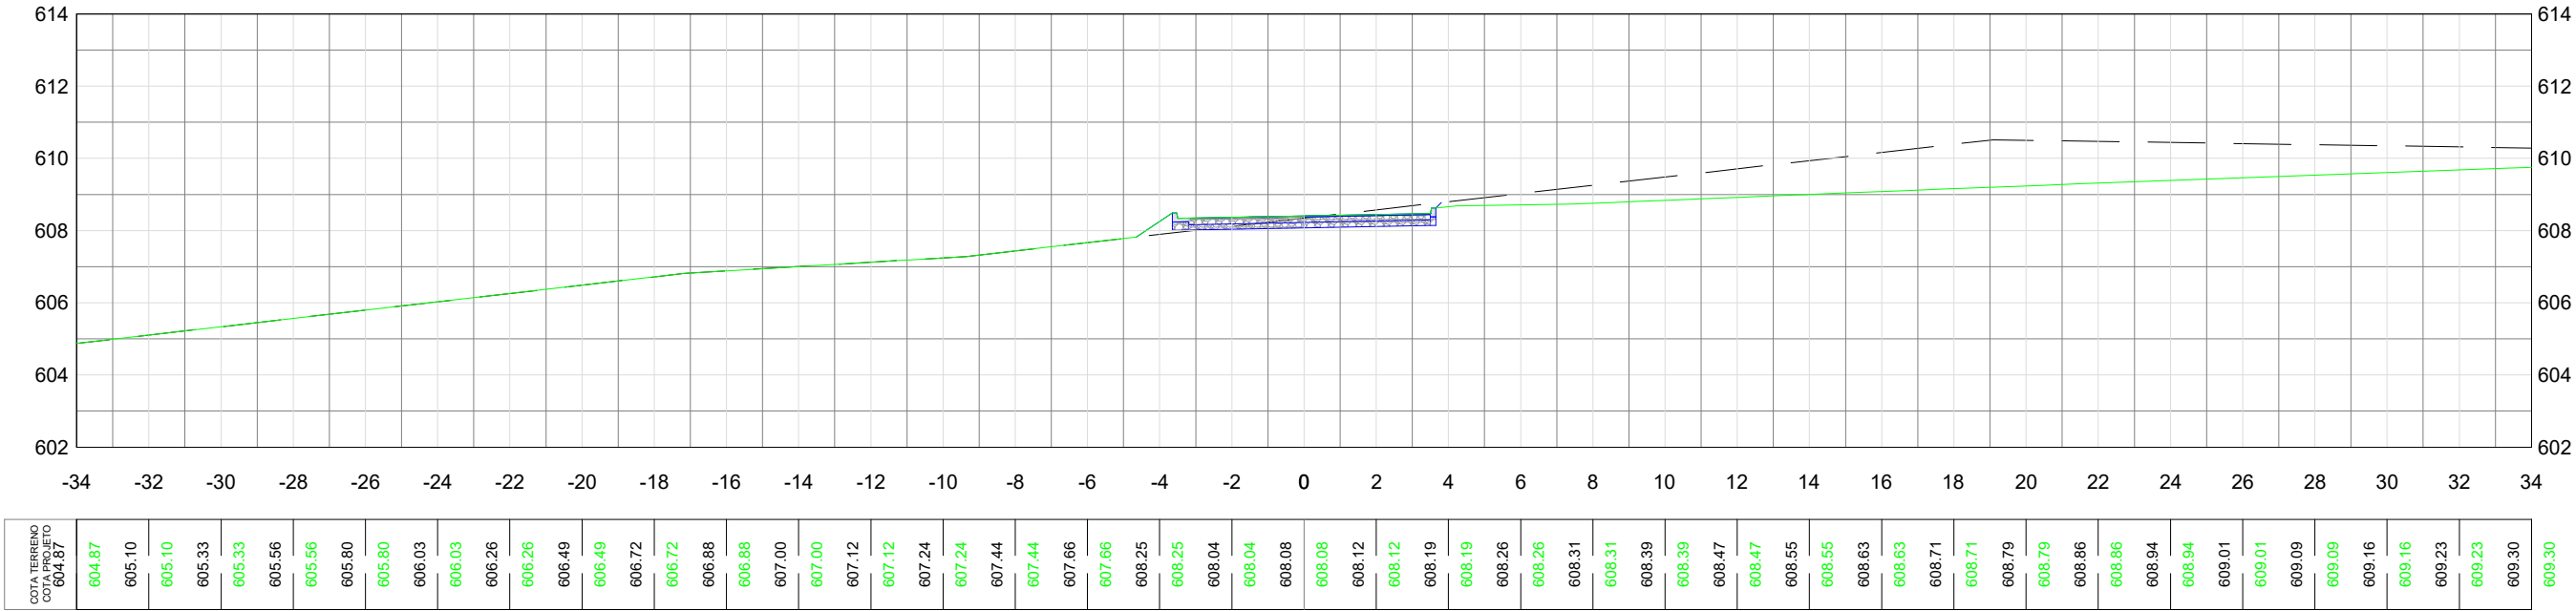


19+5.90

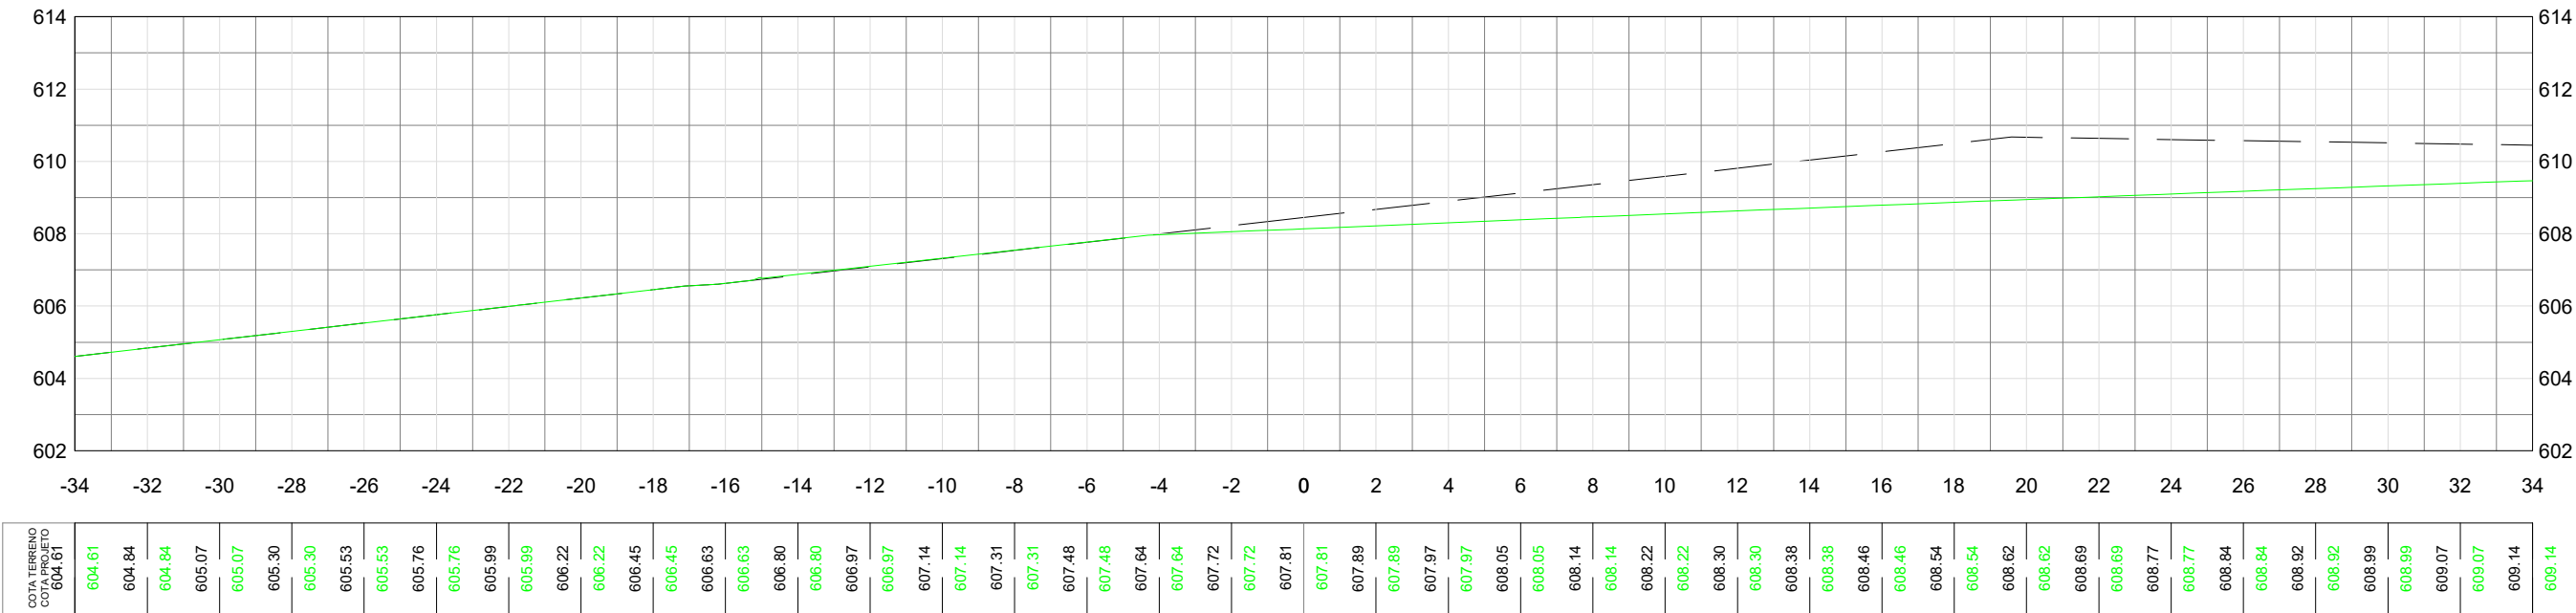


APROVAÇÃO:		LOCAL: RESIDENCIAL DENILSON AVELAR	
APROVADO Departamento de Engenharia Município de Jaraguá Goiás		CONTRATANTE: PREFEITURA MUNICIPAL DE JARAGUÁ-GO	
DATA: 20/05/2025		RESP.TECNICO: GABRIELA DE OLIVEIRA GOMES CREA: 1019821710 D-GO	
ASSINATURA:		CONTEÚDO: SEÇÕES TRANSVERSAIS	
LOCAL/DATA:	ÁREA:	EXTENSÃO:	ESCALA:
05/2025	-----	-----	S/ ESCALA

RUA FIRMINO


0+0.00

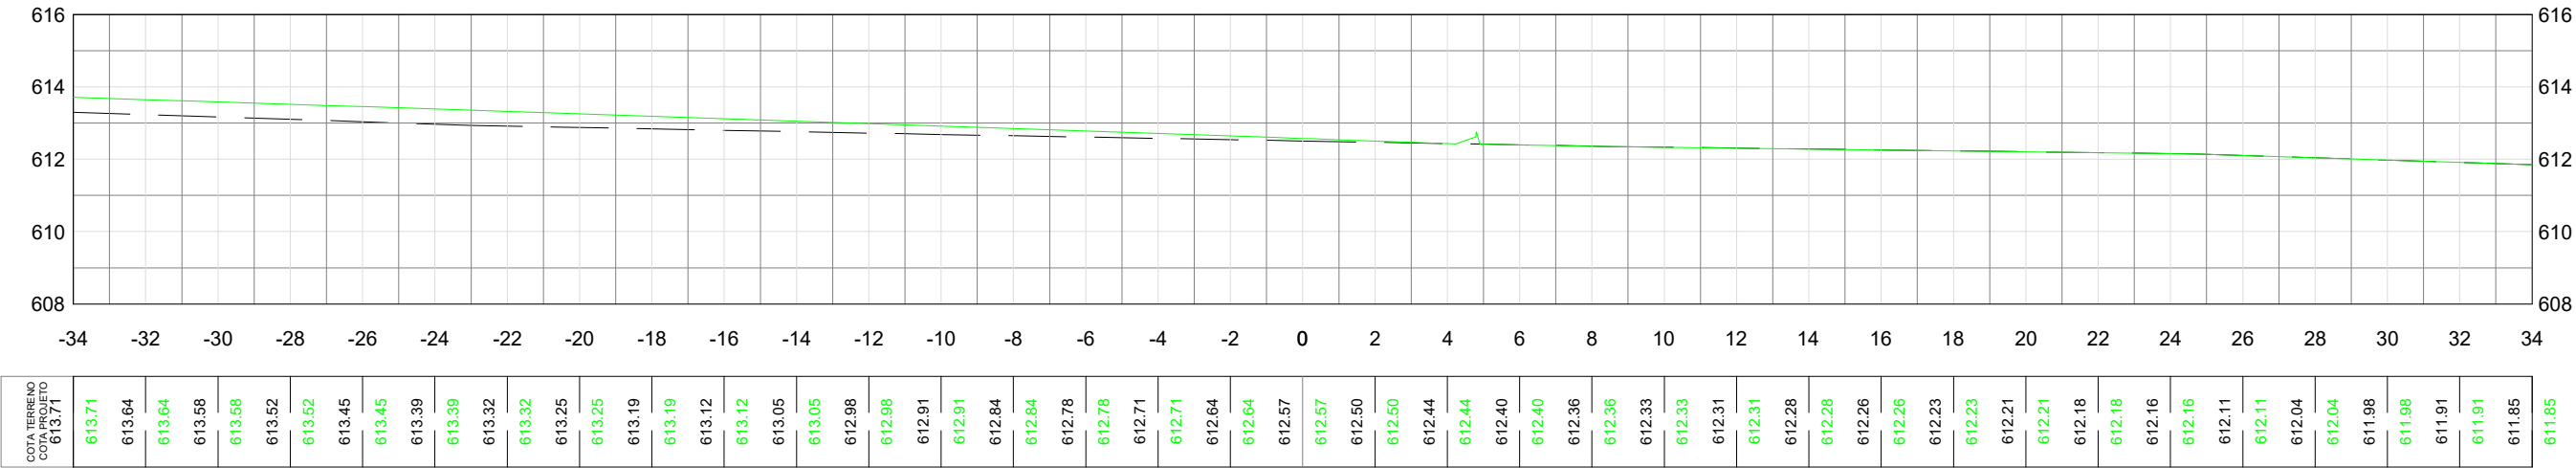

1+0.00

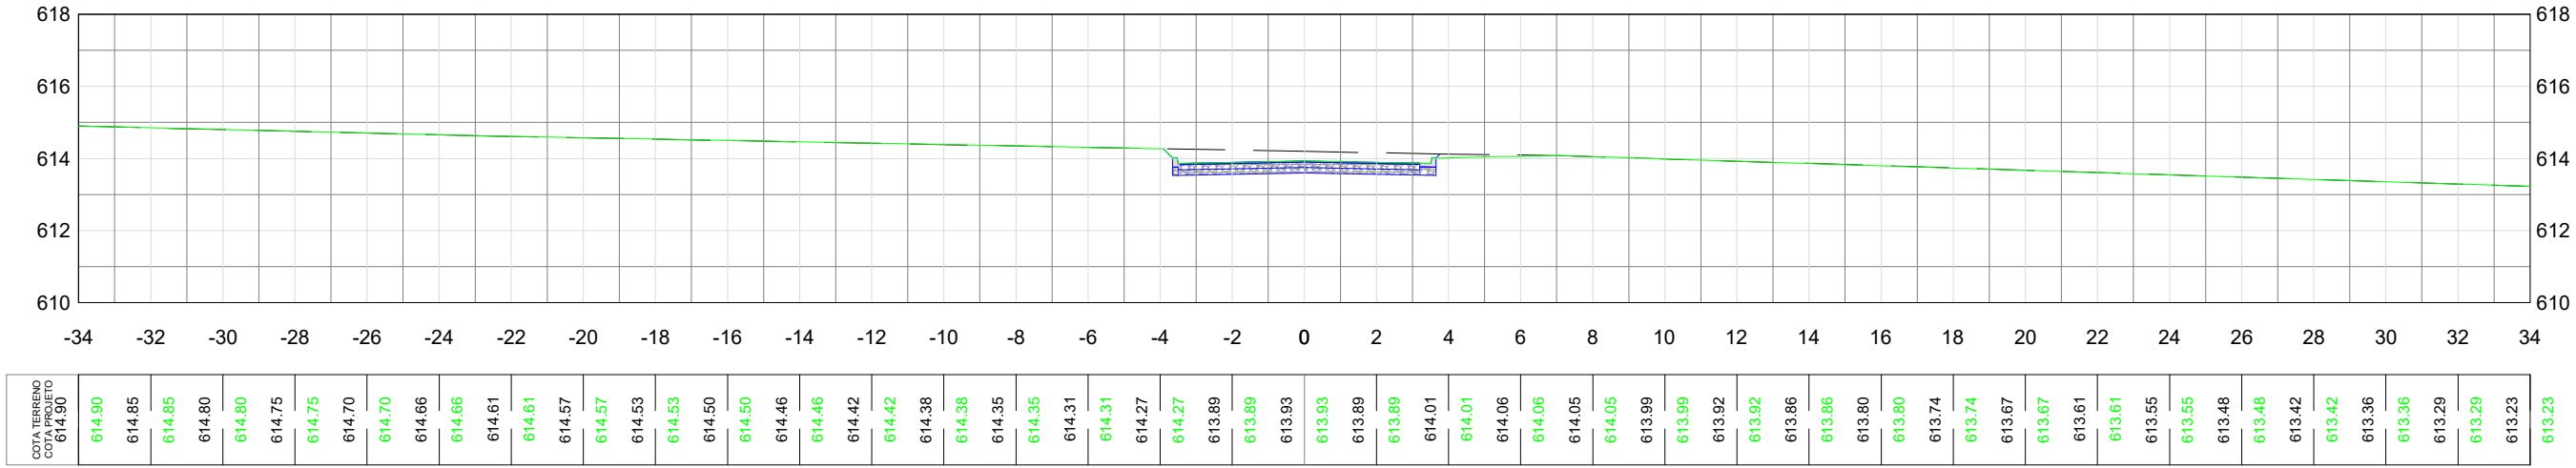

2+0.00

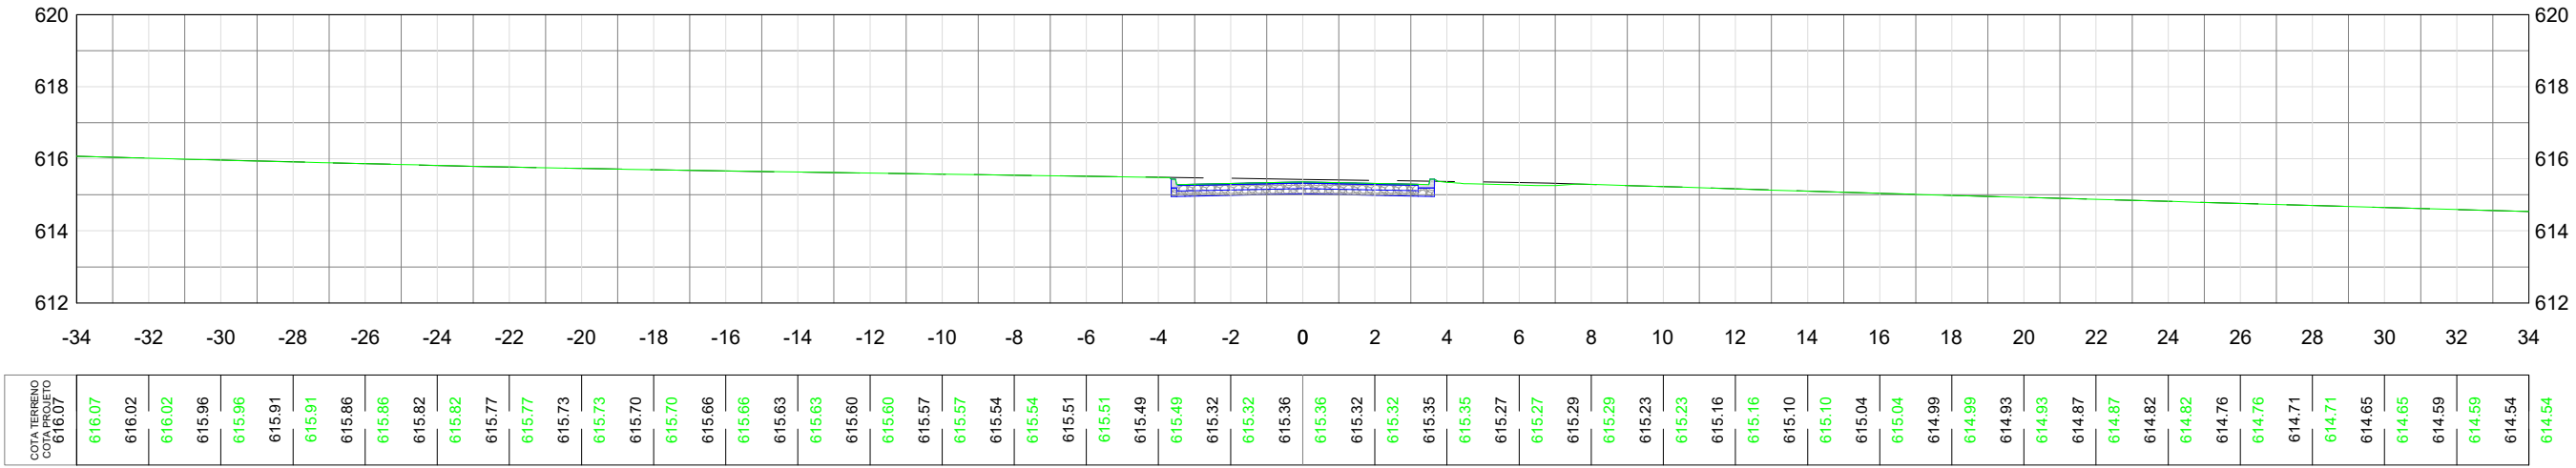

LEGENDA:



APROVAÇÃO:

APROVADO

Departamento de Engenharia
Município de Jaraguá Goiás

DATA: 20/ 05/2025

ASSINATURA:

GERANDO DESPACHAMENTO

PROJETO GEOMÉTRICO




LOCAL/DATA:	ÁREA:	EXTENSÃO:	ESCALA:	FOLHA:	REVISÃO:
05/2025	-----	-----	S/ ESCALA	20	06

LOCAL: RESIDENCIAL DENILSON AVELAR

CONTRATANTE:
PREFEITURA MUNICIPAL DE JARAGUÁ-GO

RESP.TECNICO:
GABRIELA DE OLIVEIRA GOMES | CREA: 1019821710 D-GO

CONTEÚDO:
SEÇÕES TRANSVERSAIS

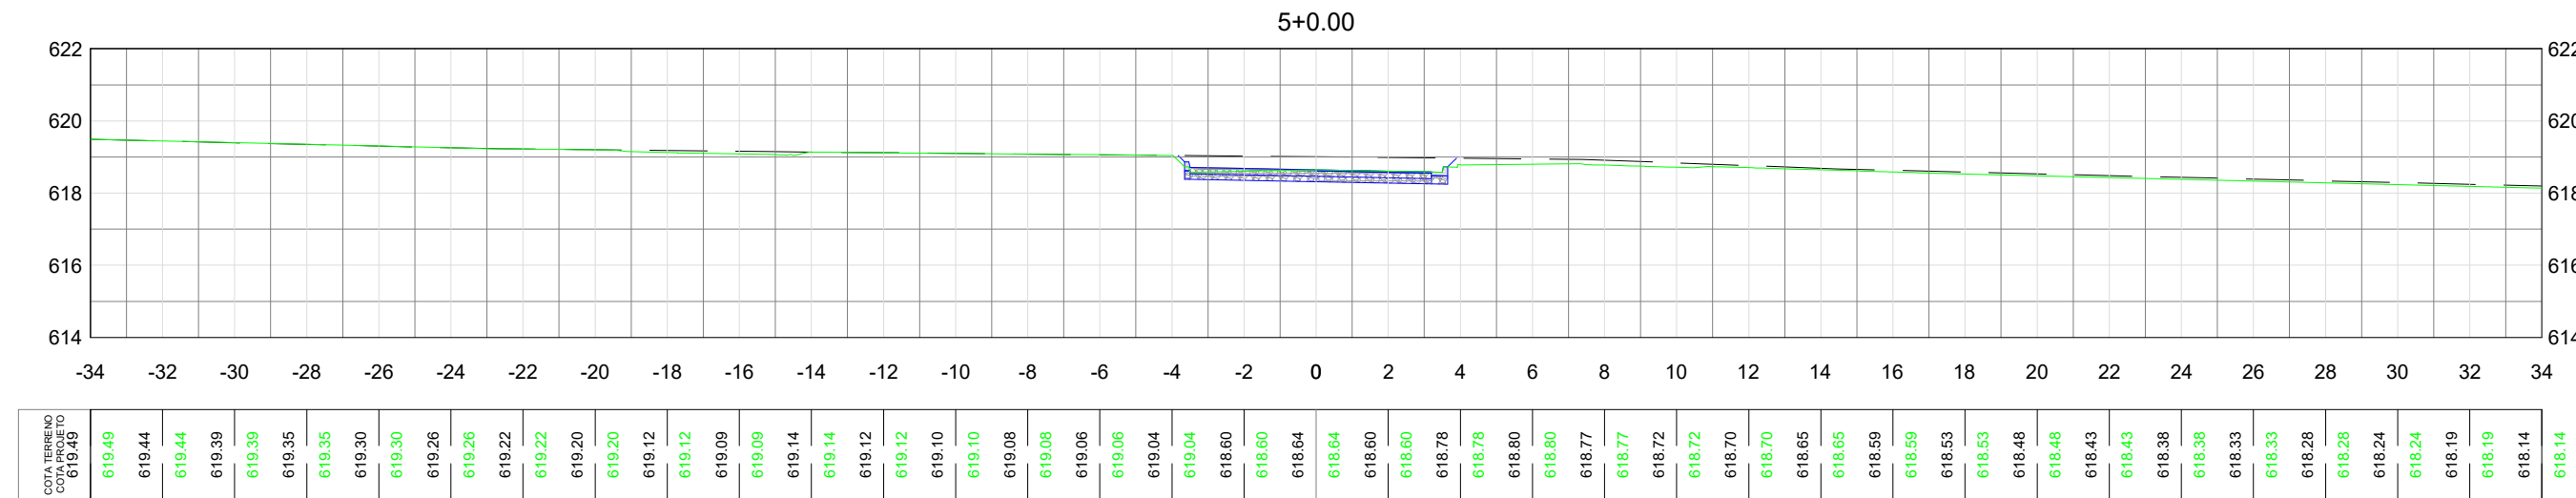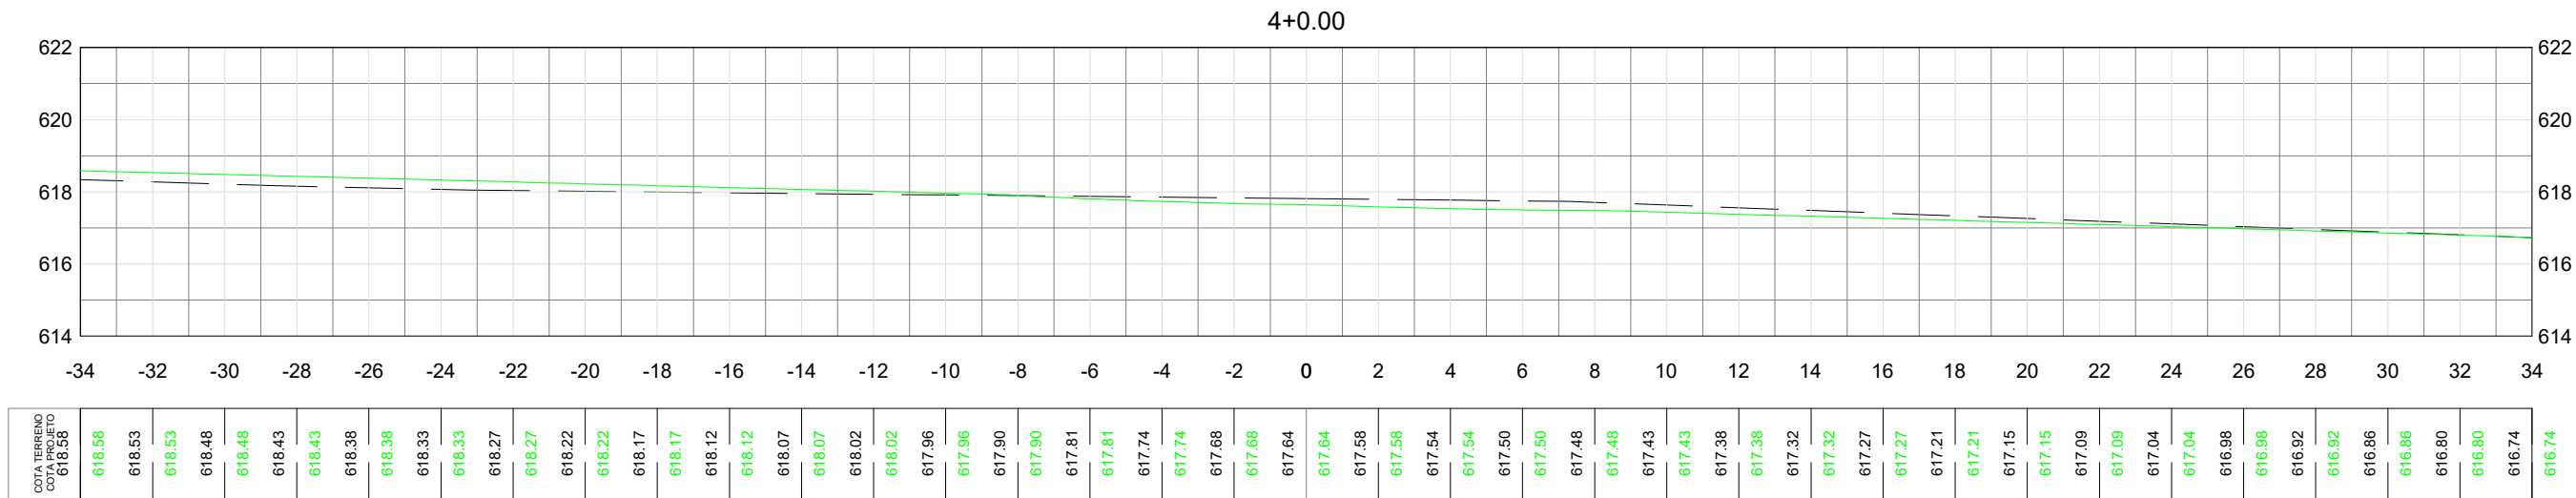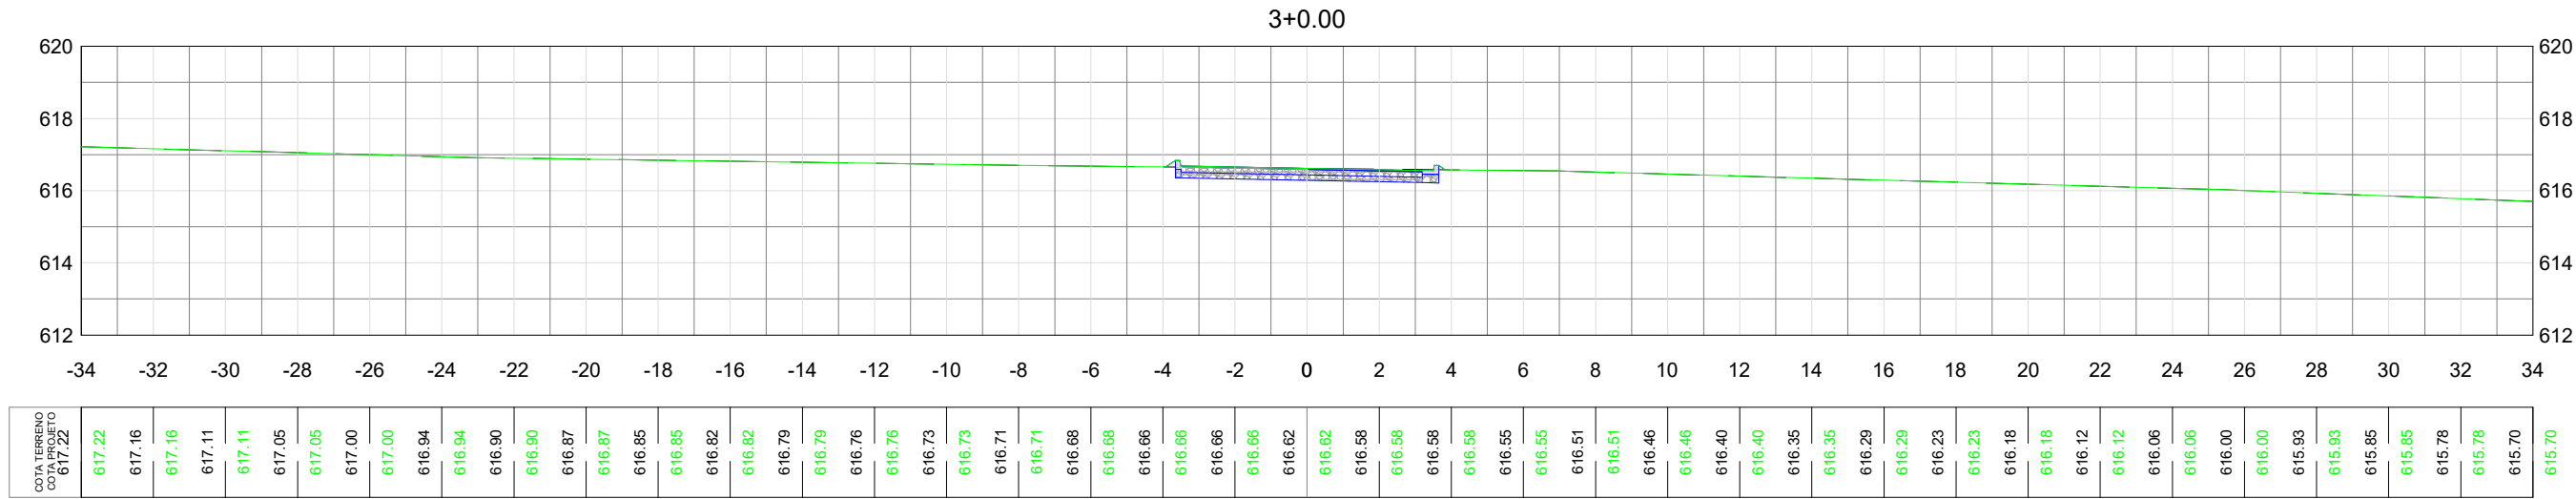

LEGENDA:

TERRENO NATURAL

GREIDE PROJETADO

APROVAÇÃO:

APROVADO
Departamento de Engenharia
Município de Jaraguá Goiás

DATA: 20/ 05/2025

ASSINATURA:

GERANDO DESenvolvimento

LOCAL: RESIDENCIAL DENILSON AVELAR

CONTRATANTE: PREFEITURA MUNICIPAL DE JARAGUÁ-GO

RESP.TECNICO: GABRIELA DE OLIVEIRA GOMES | CREA: 1019821710 D-GO

CONTEÚDO: SEÇÕES TRANSVERSAIS

LOCAL/DATA: 05/2025


ÁREA: -----

EXTENSÃO: -----

ESCALA: S/ ESCALA

FOLHA: 21

REVISÃO: 06

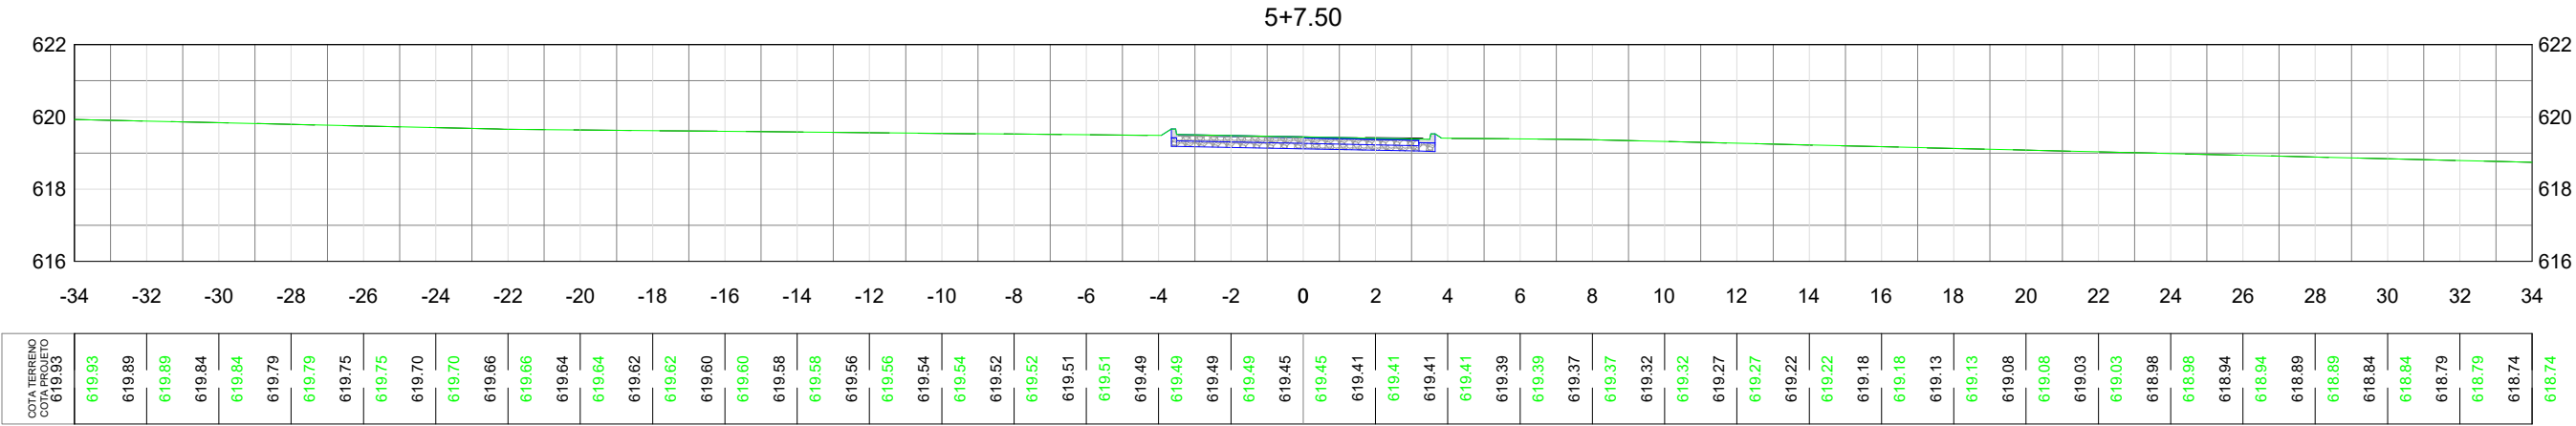

LEGENDA:



APROVAÇÃO:

APROVADO

Departamento de Engenharia
Município de Jaraguá Goiás

DATA: 20/05/2025

ASSINATURA:

LOCAL: RESIDENCIAL DENILSON AVELAR

CONTRATANTE:
PREFEITURA MUNICIPAL DE JARAGUÁ-GO

RESP.TECNICO:
GABRIELA DE OLIVEIRA GOMES | CREA: 1019821710 D-GO

CONTEÚDO:
SEÇÕES TRANSVERSAIS

LOCAL/DATE: 05/2025

ÁREA: -----



EXTENSÃO: -----

ESCALA: S/ ESCALA

FOLHA: 22

REVISÃO: 06

RUA DOS MANACAS

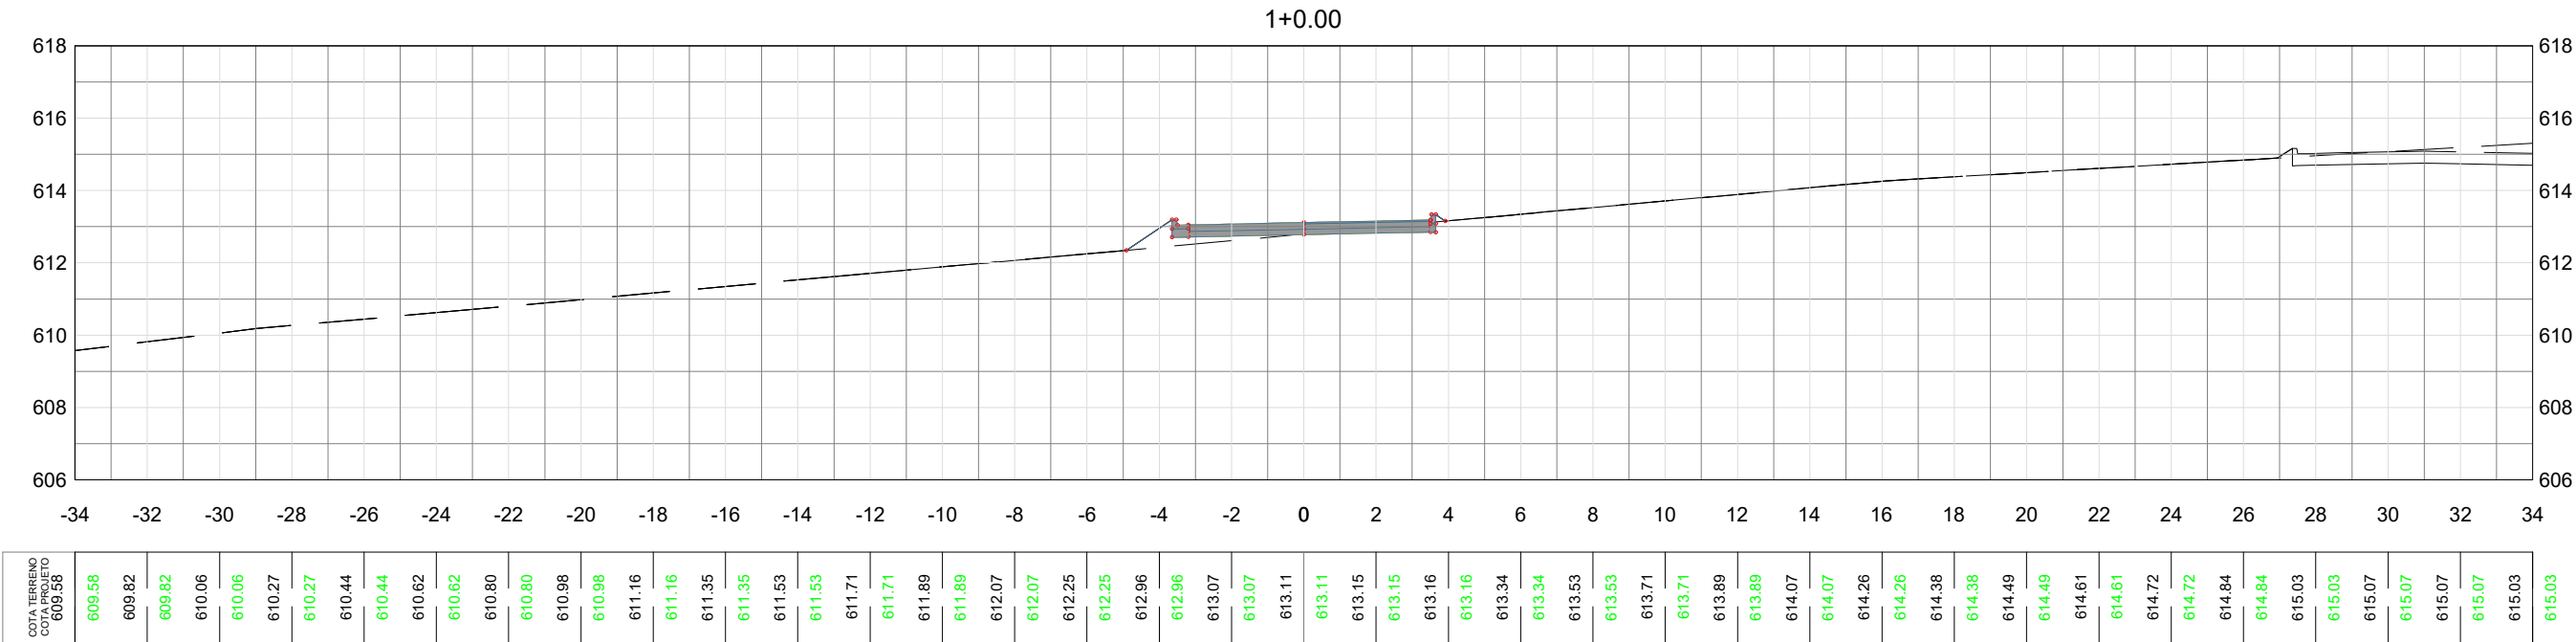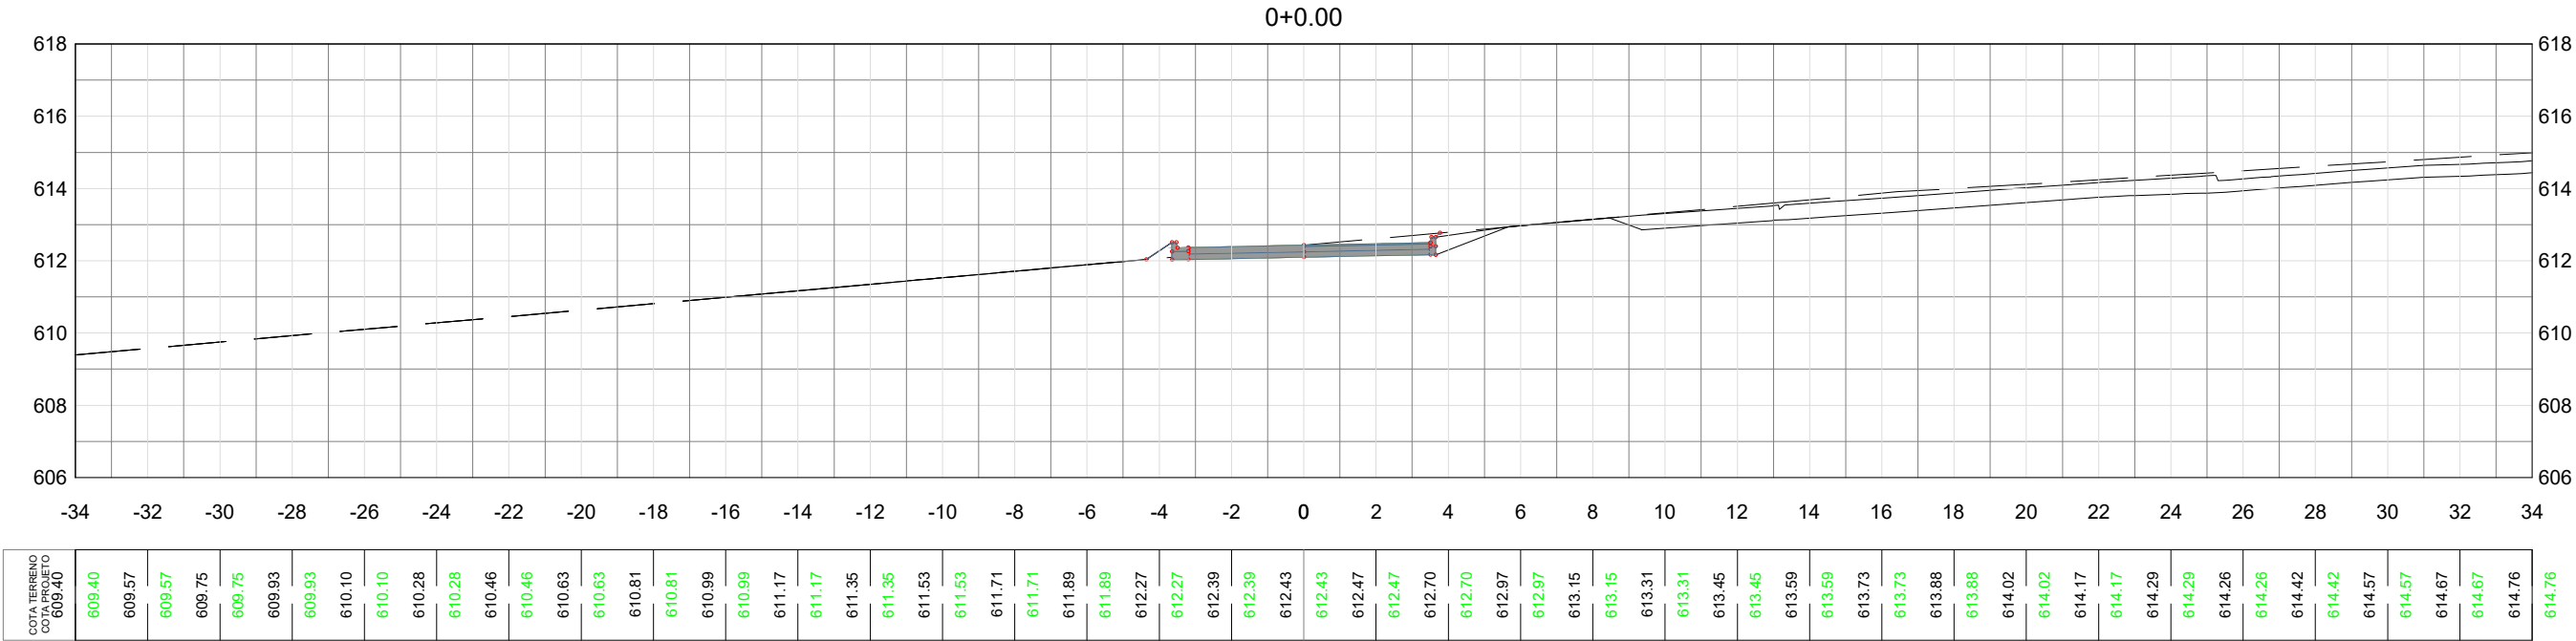

LEGENDA:



APROVAÇÃO:

APROVADO

Departamento de Engenharia

Município de Jaraguá Goiás

DATA: 20/05/2025

ASSINATURA:



GERANDO DESenvolvimento

PROJETO GEOMÉTRICO

LOCAL/DATA:	ÁREA:	EXTENSÃO:	ESCALA:	FOLHA:	REVISÃO:
05/2025	-----	-----	S/ ESCALA	23	06

LOCAL: RESIDENCIAL DENILSON AVELAR

CONTRATANTE:



PREFEITURA MUNICIPAL DE JARAGUÁ-GO

RESP.TECNICO:

GABRIELA DE OLIVEIRA GOMES | CREA: 1019821710 D-GO

CONTEÚDO:

SEÇÕES TRANSVERSAIS

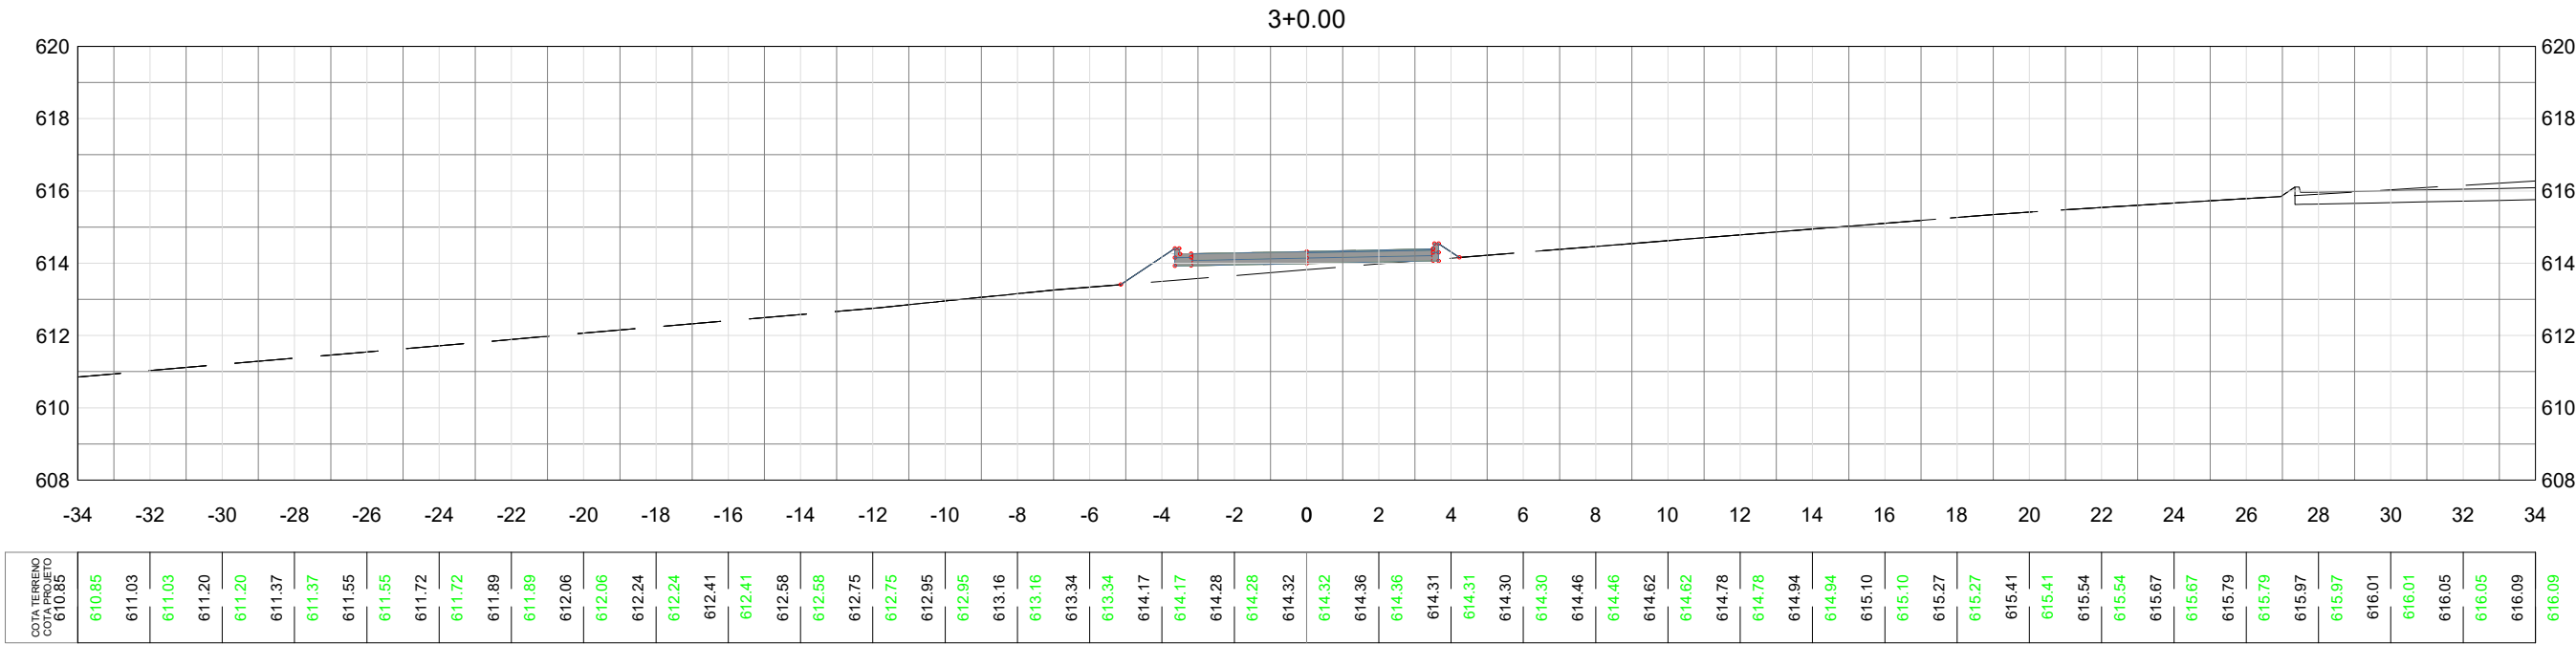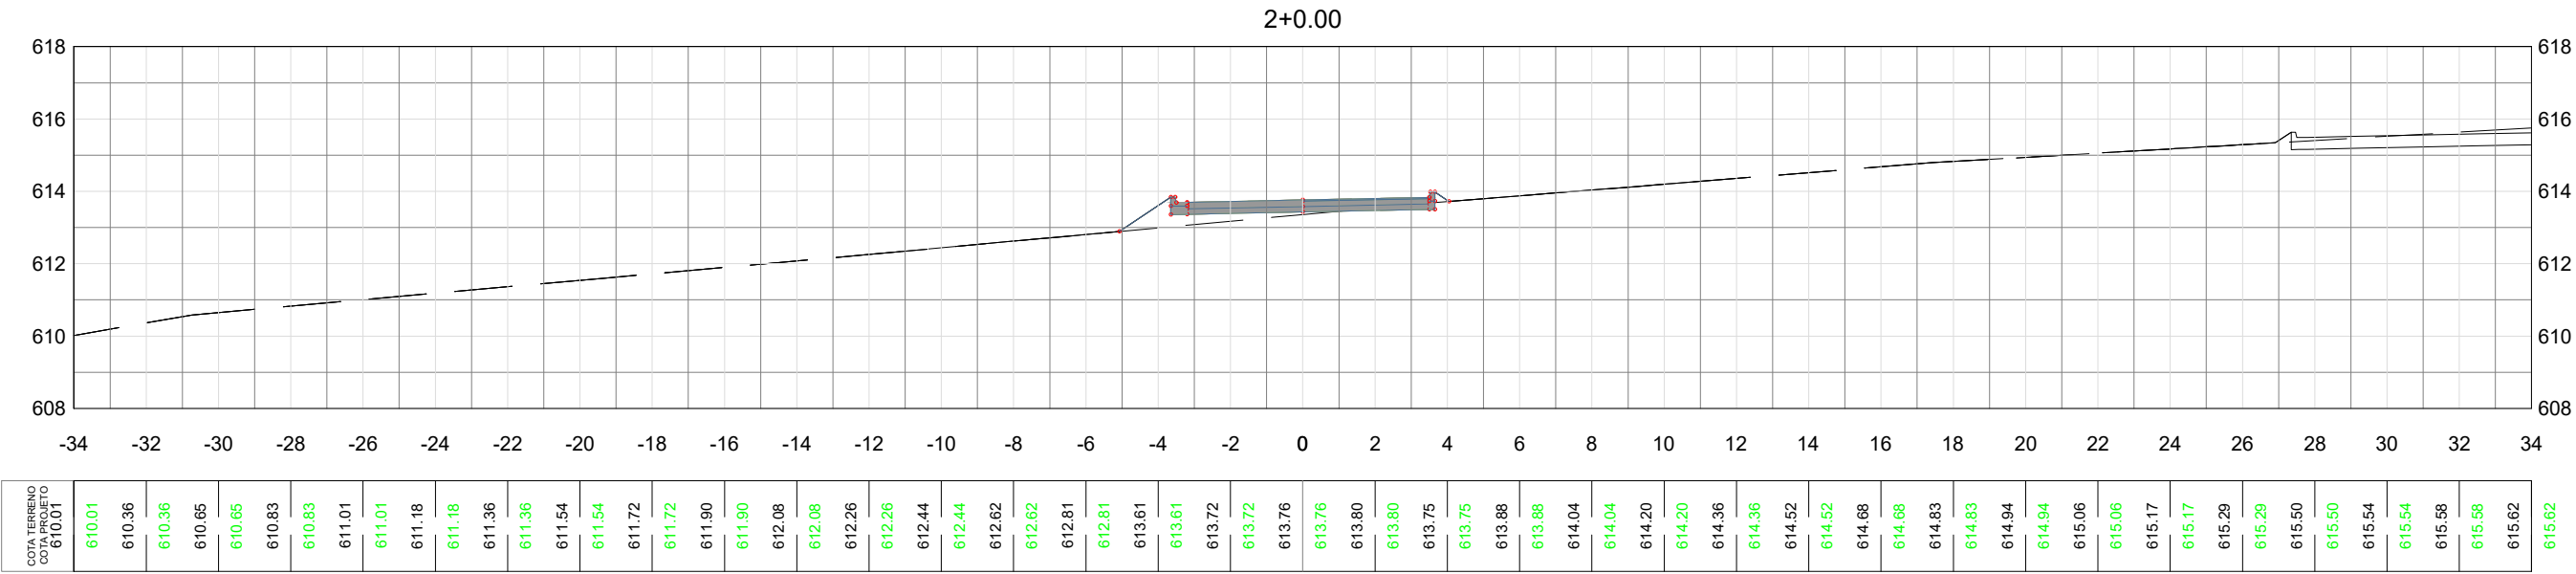

LEGENDA:

TERRENO NATURAL

GREIDE PROJETADO

APROVAÇÃO:

APROVADO
Departamento de Engenharia
Município de Jaraguá Goiás

DATA: 20/05/2025

ASSINATURA:

GERANDO DESenvolvimento

PROJETO GEOMÉTRICO

LOCAL/DATE:

ÁREA:

EXTENSÃO:

ESCALA:

FOLHA:

REVISÃO:

05/2025

S/ ESCALA

24



06

LOCAL: RESIDENCIAL DENILSON AVELAR

CONTRATANTE: PREFEITURA MUNICIPAL DE JARAGUÁ-GO

RESP.TECNICO: GABRIELA DE OLIVEIRA GOMES | CREA: 1019821710 D-GO

CONTEÚDO: SEÇÕES TRANSVERSAIS

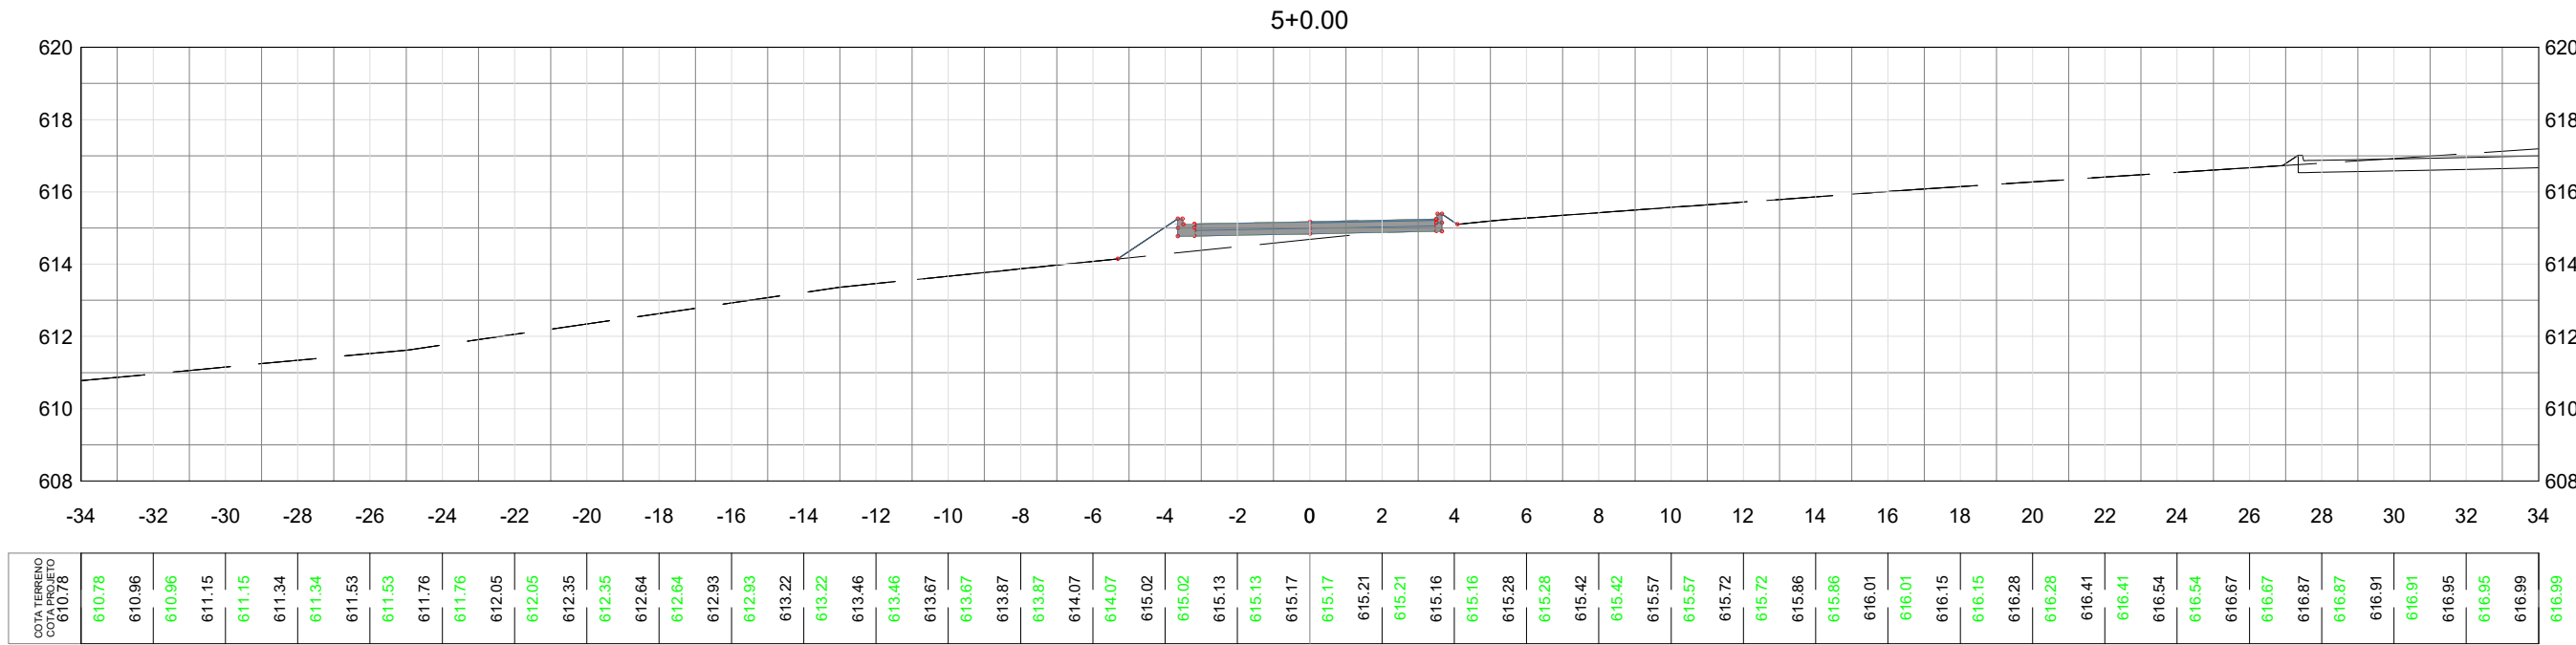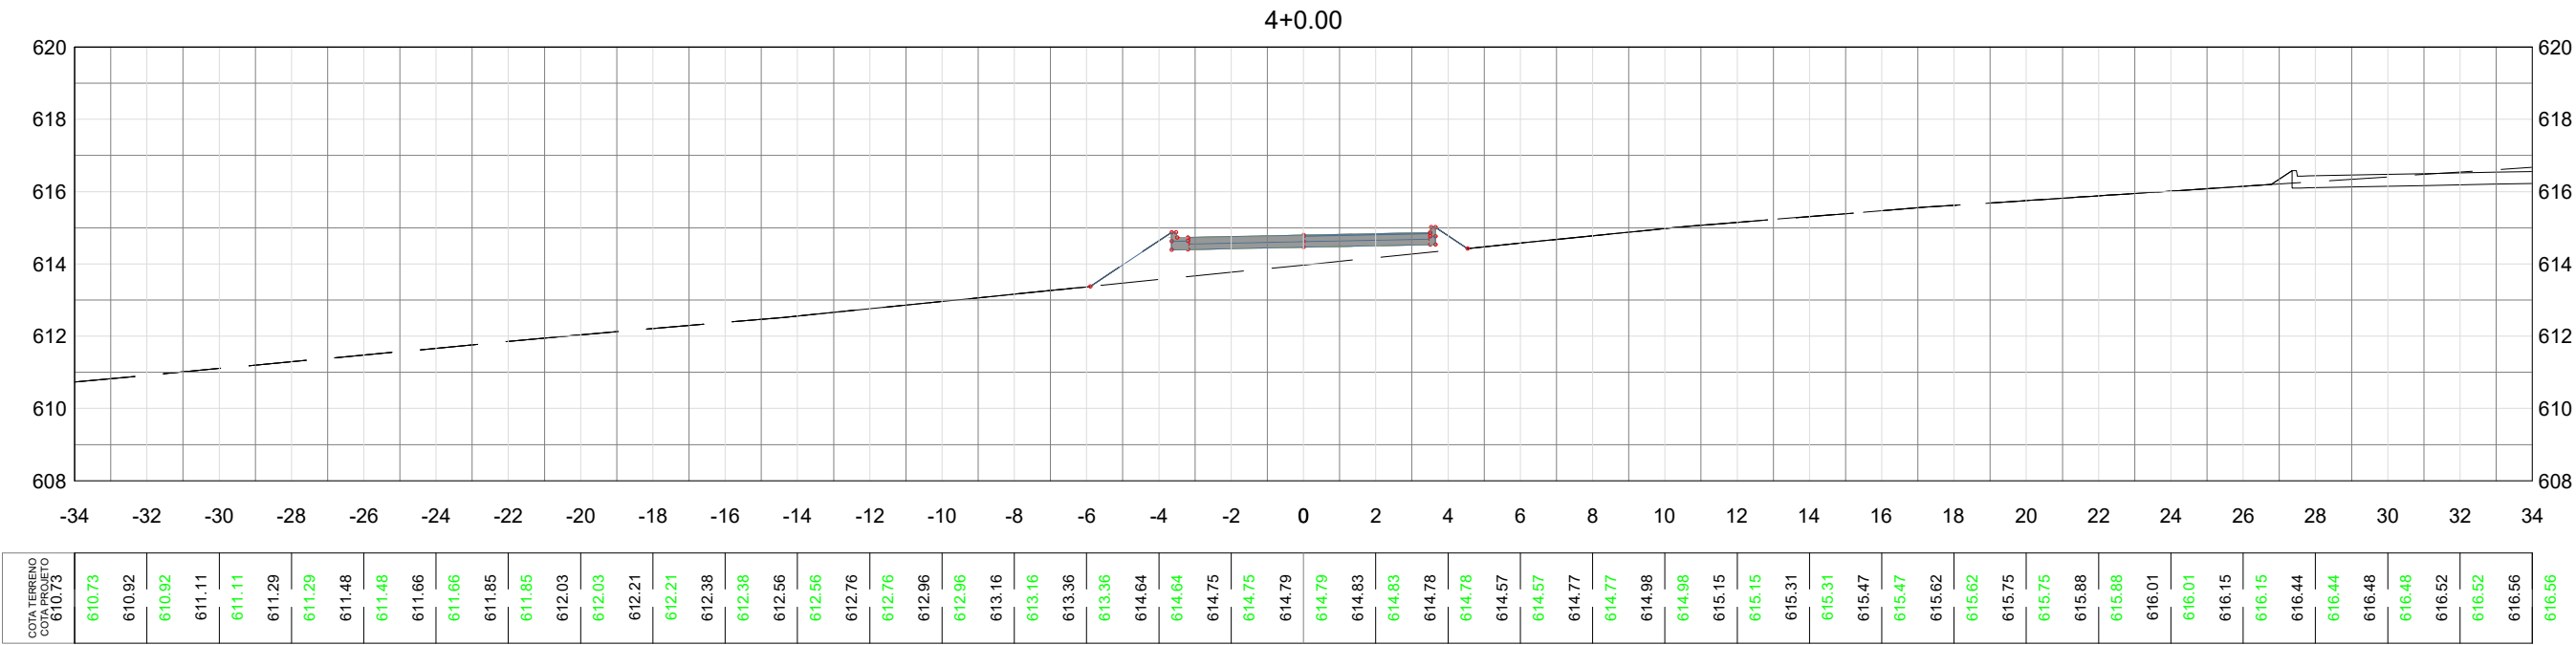

LEGENDA:

TERRENO NATURAL

GREIDE PROJETADO

APROVAÇÃO:

APROVADO

Departamento de Engenharia

Município de Jaraguá Goiás

DATA: 20/ 05/2025

ASSINATURA:

PREFEITURA

JARAGUÁ

GERANDO DESenvolvimento

PROJETO GEOMÉTRICO

LOCAL/DATA:

ÁREA:

EXTENSÃO:

ESCALA:

FOLHA:

REVISÃO:

05/2025

S/ ESCALA

25

06

LOCAL: RESIDENCIAL DENILSON AVELAR

CONTRATANTE:



PREFEITURA MUNICIPAL DE JARAGUÁ-GO

RESP.TECNICO:

GABRIELA DE OLIVEIRA GOMES | CREA: 1019821710 D-GO

CONTEÚDO:

SEÇÕES TRANSVERSAIS

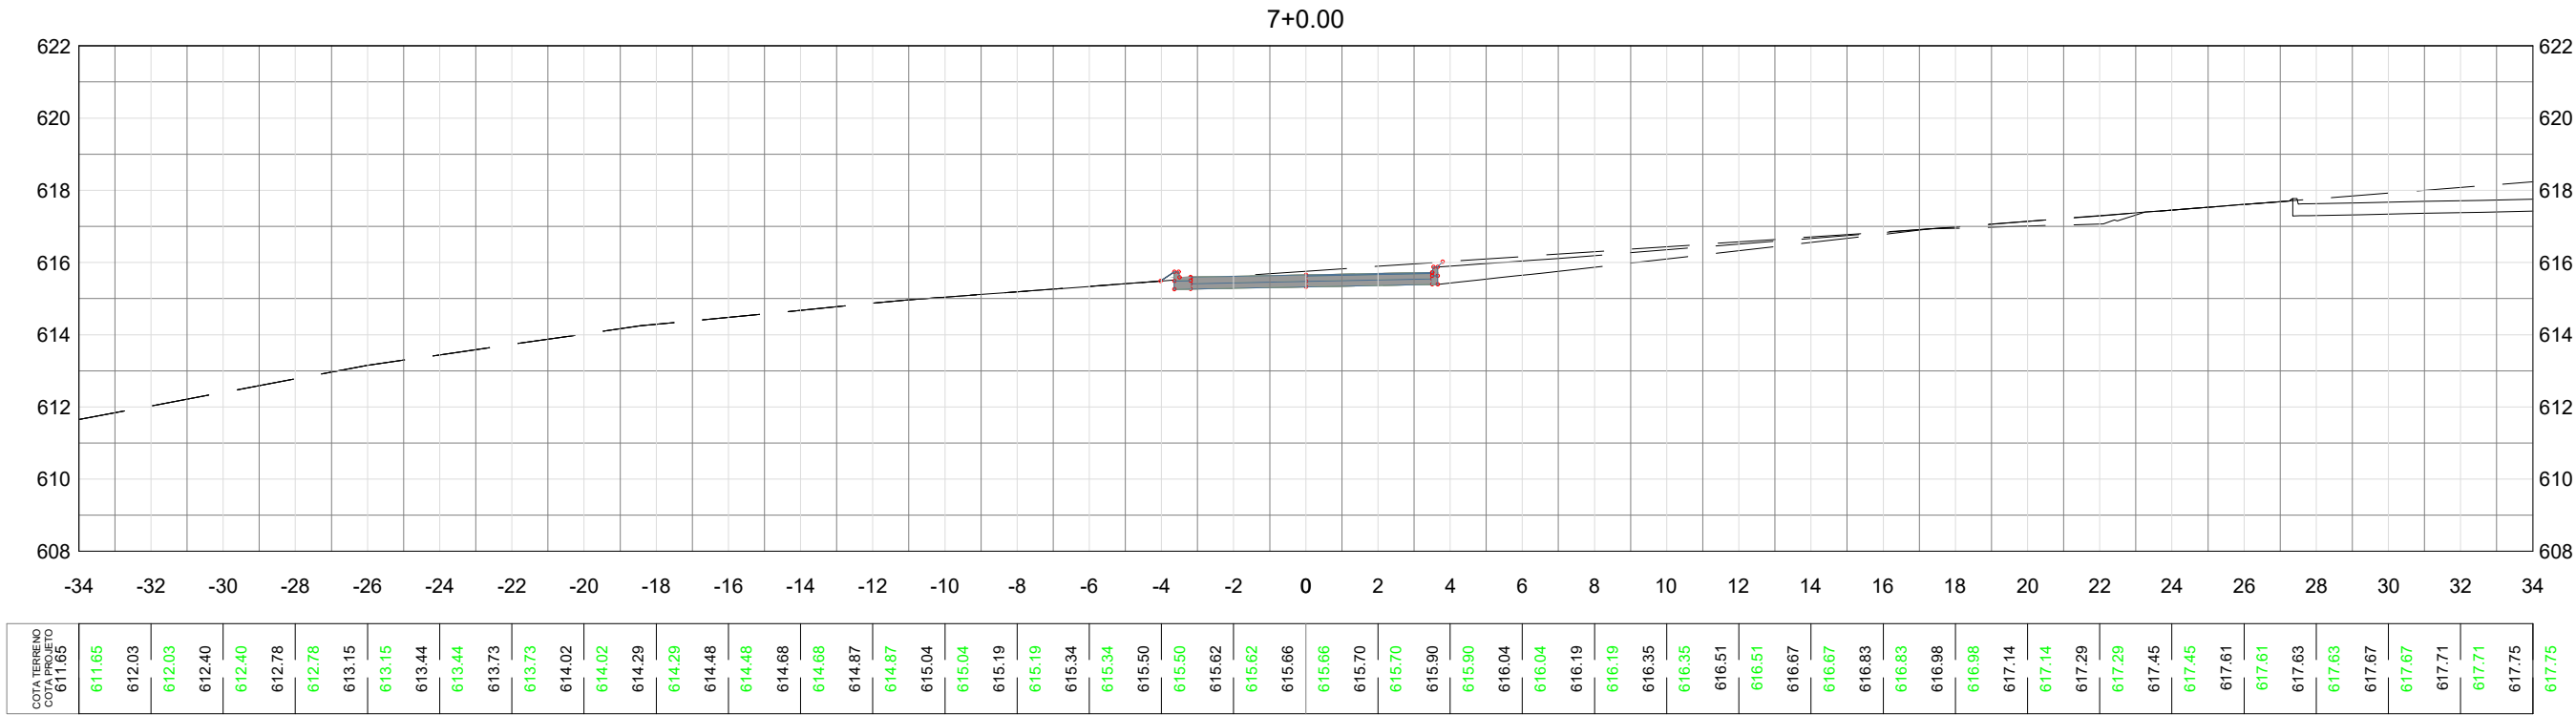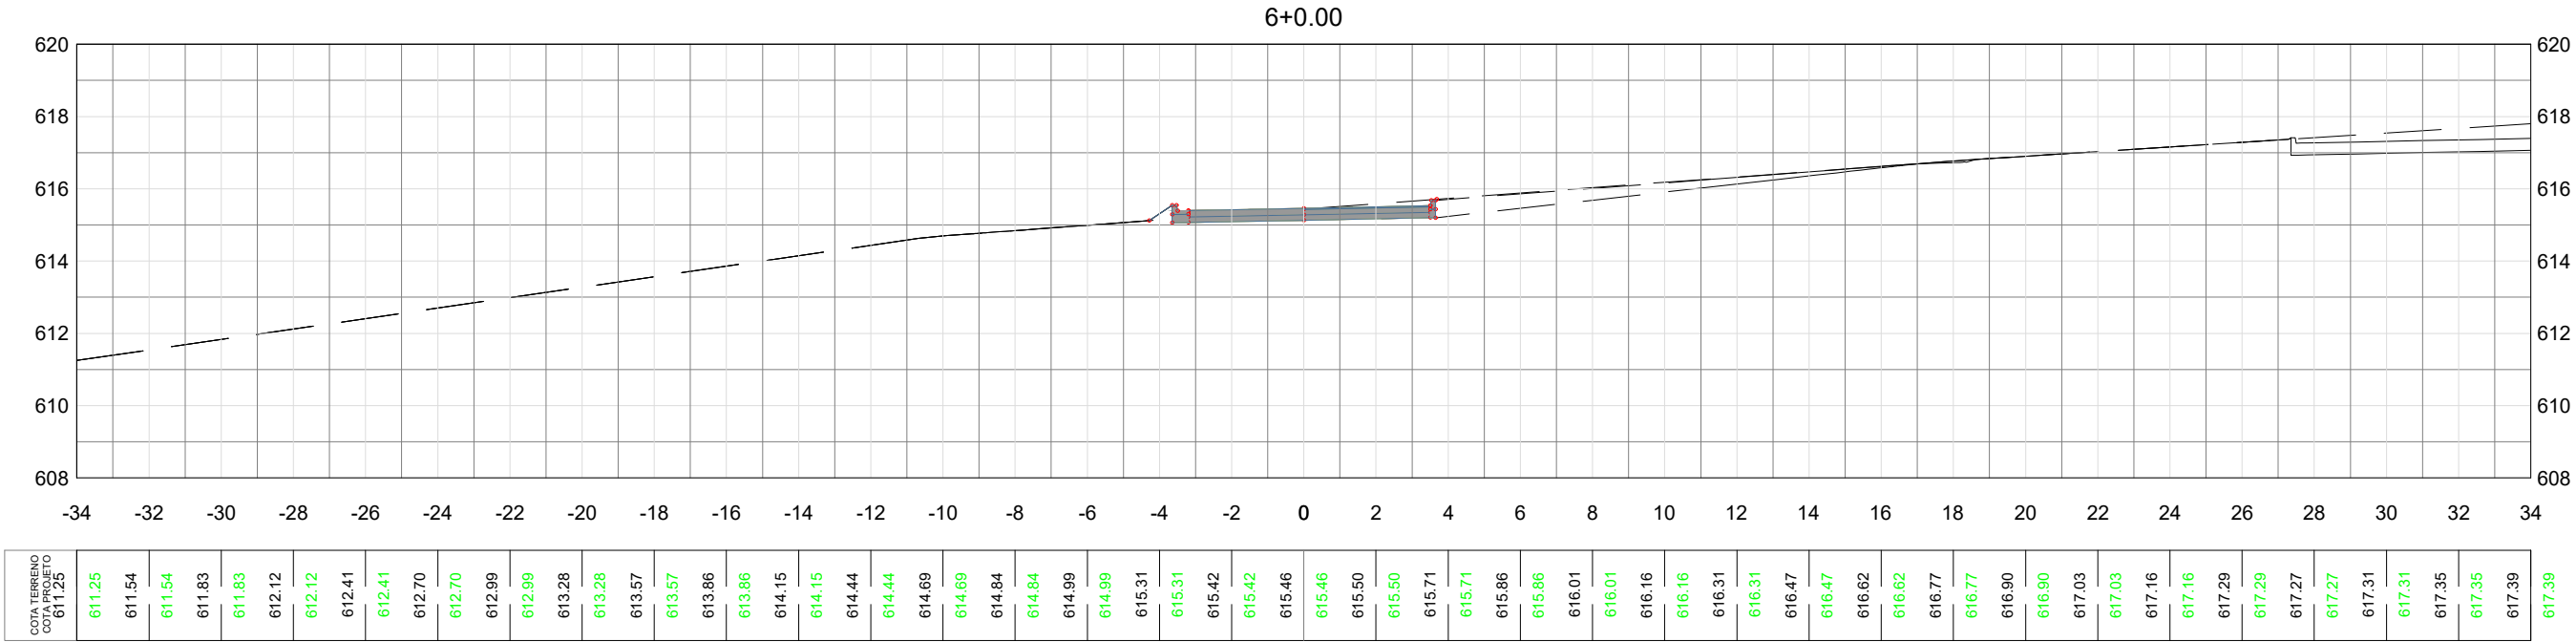

LEGENDA:



APROVAÇÃO:

APROVADO

Departamento de Engenharia
Município de Jaraguá Goiás

DATA: 20/05/2025

ASSINATURA:



GERANDO DESenvolvimento

PROJETO GEOMÉTRICO

LOCAL/ DATA:	ÁREA:	EXTENSÃO:	ESCALA:	FOLHA:	REVISÃO:
05/2025	-----	-----	S/ ESCALA	26	06

LOCAL: RESIDENCIAL DENILSON AVELAR

CONTRATANTE:
PREFEITURA MUNICIPAL DE JARAGUÁ-GO


RESP.TECNICO:
GABRIELA DE OLIVEIRA GOMES | CREA: 1019821710 D-GO

CONTEÚDO:
SEÇÕES TRANSVERSAIS


○

○

8+0.00

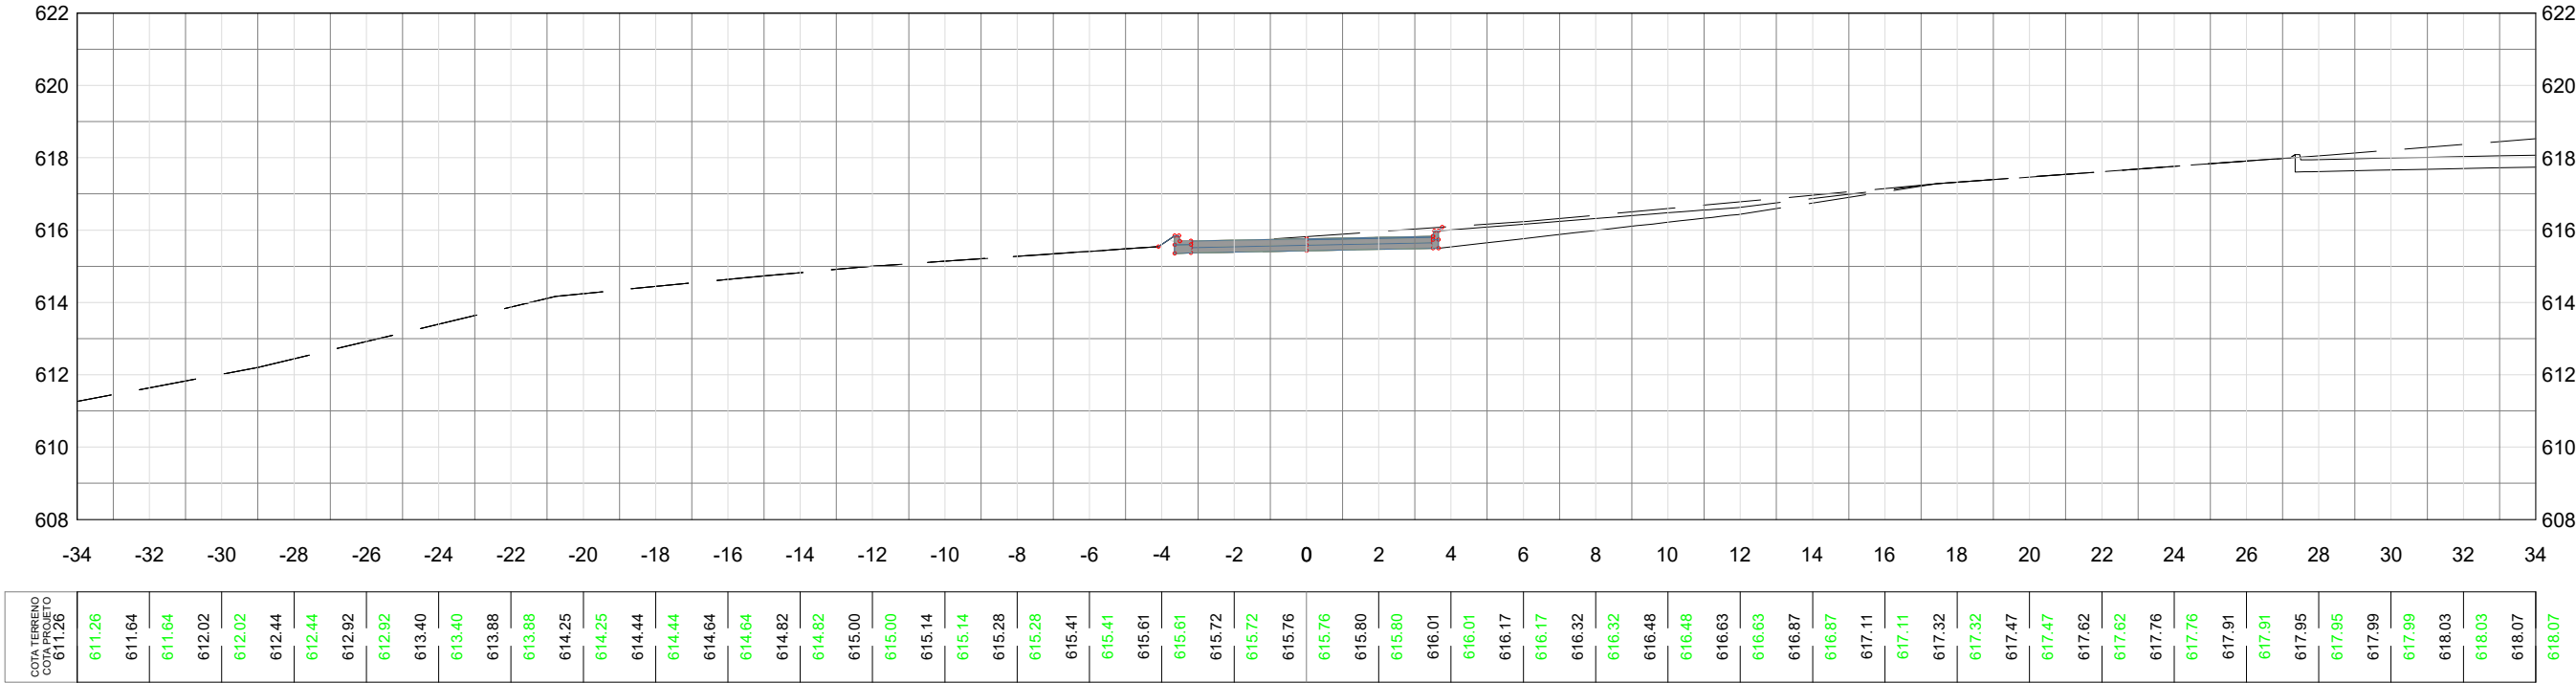

9+0.00

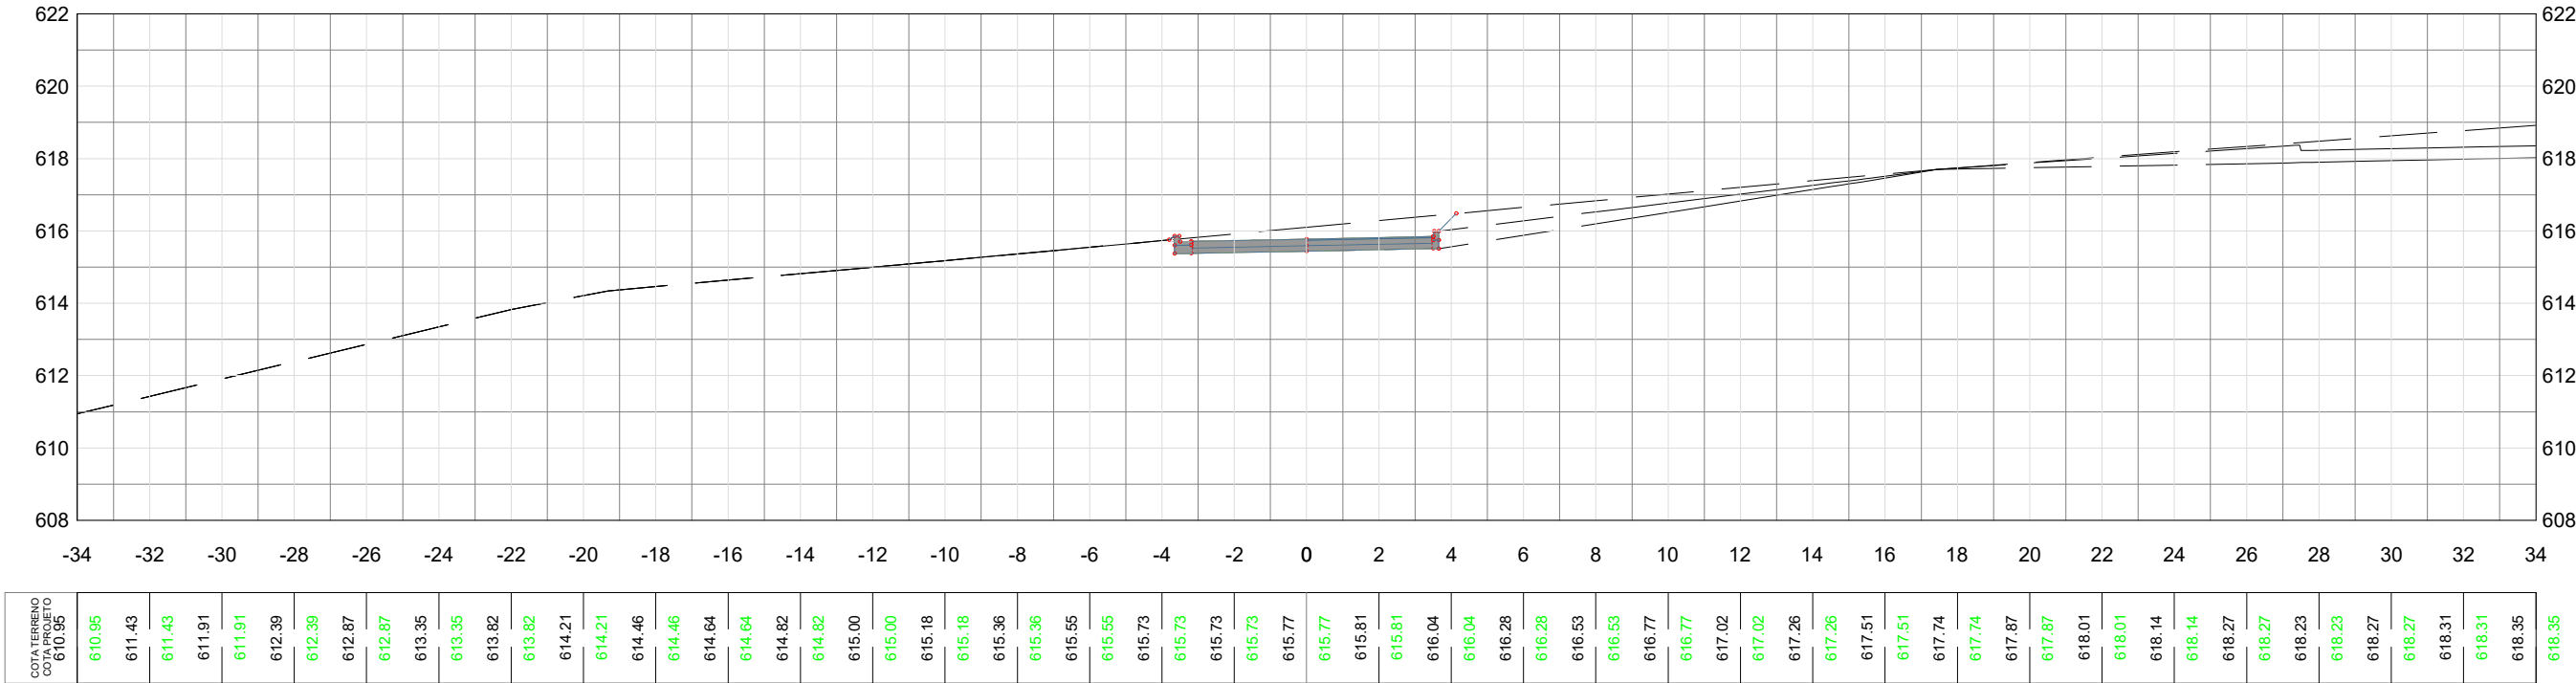

LEGENDA:



APROVAÇÃO:

APROVADO
Departamento de Engenharia
Município de Jaraguá Goiás

DATA: 20/05/2025
ASSINATURA:





GERANDO DESenvolvimento

PROJETO GEOMÉTRICO

LOCAL/DATA: 05/2025
ÁREA: -----
EXTENSÃO: -----
ESCALA: S/ ESCALA
FOLHA: 27
REVISÃO: 06

LOCAL: RESIDENCIAL DENILSON AVELAR
CONTRATANTE: PREFEITURA MUNICIPAL DE JARAGUÁ-GO
RESP.TECNICO: GABRIELA DE OLIVEIRA GOMES | CREA: 1019821710 D-GO
CONTEÚDO: SEÇÕES TRANSVERSAIS

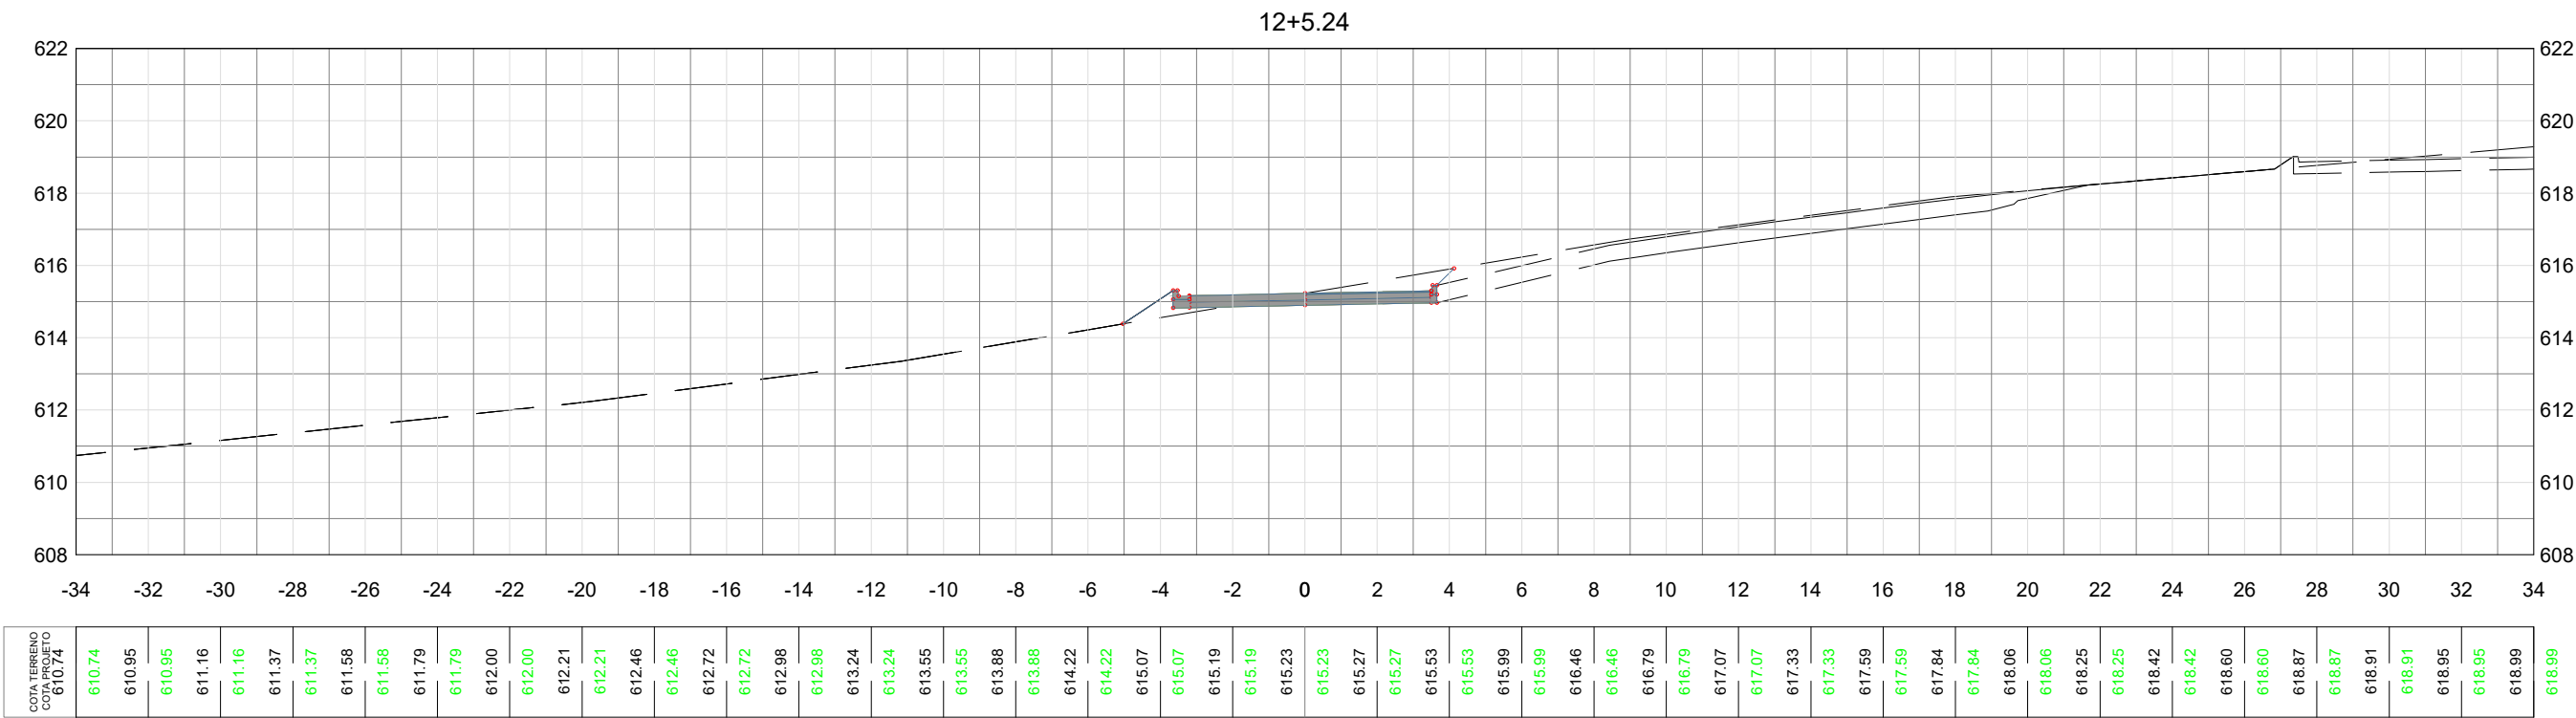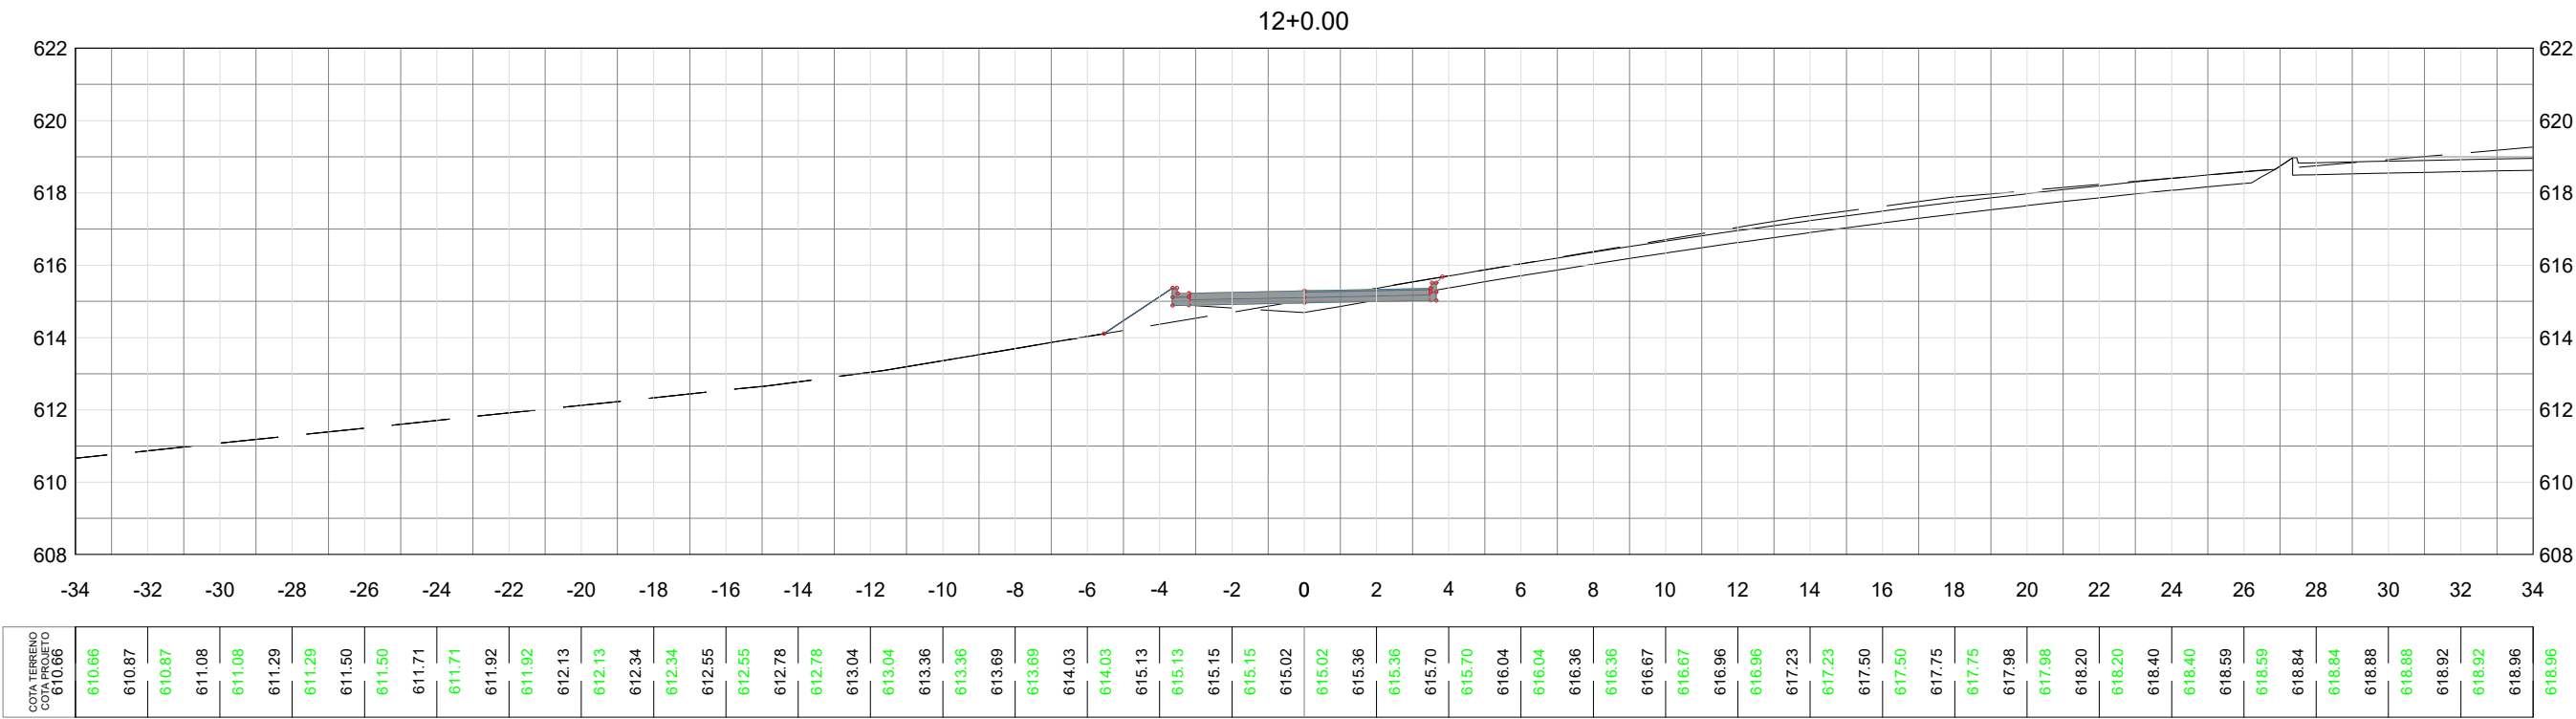

LEGENDA:



APROVAÇÃO:
APPROVADO
Departamento de Engenharia
Município de Jaraguá Goiás
DATA: 20/05/2025
ASSINATURA:



GERANDO DESENVOLVIMENTO

LOCAL/DATE: 05/2025

ÁREA: -----

EXTENSÃO: -----

ESCALA: S/ ESCALA

FOLHA: 29

REVISÃO: 06

LOCAL: RESIDENCIAL DENILSON AVELAR
CONTRATANTE: PREFEITURA MUNICIPAL DE JARAGUÁ-GO
RESP.TECNICO: GABRIELA DE OLIVEIRA GOMES | CREA: 1019821710 D-GO
CONTEÚDO: SEÇÕES TRANSVERSAIS

○



APROVADO
Departamento de Engenharia
Município de Jaraguá Goiás



ASSINATURA:

[Signature]



SEÇÕES TRANSVERSAIS

06

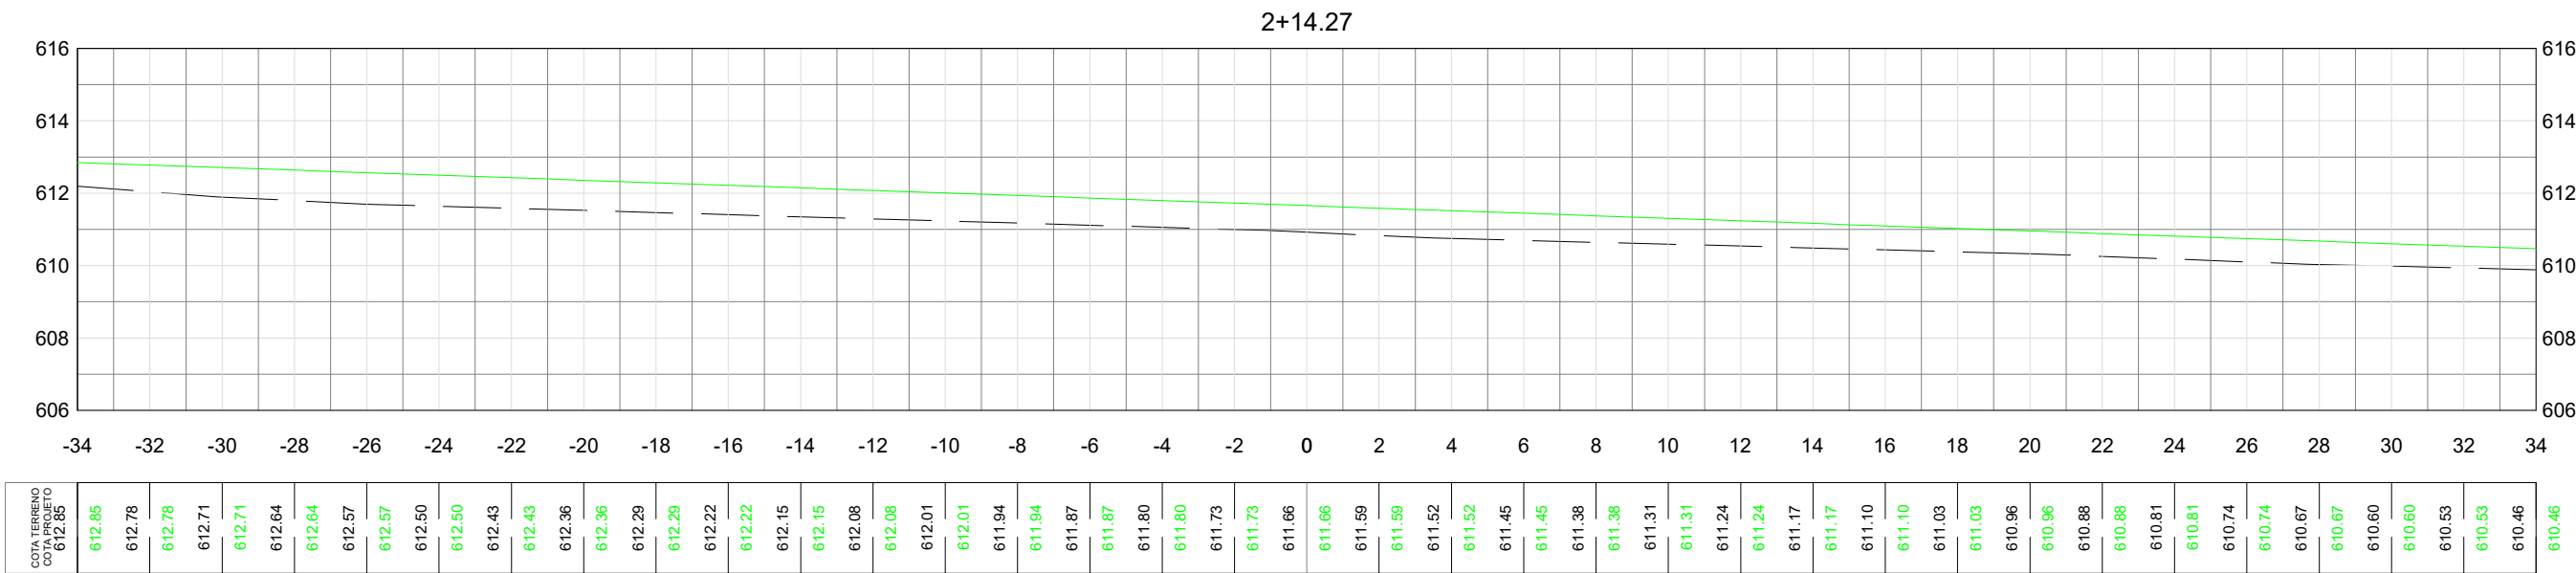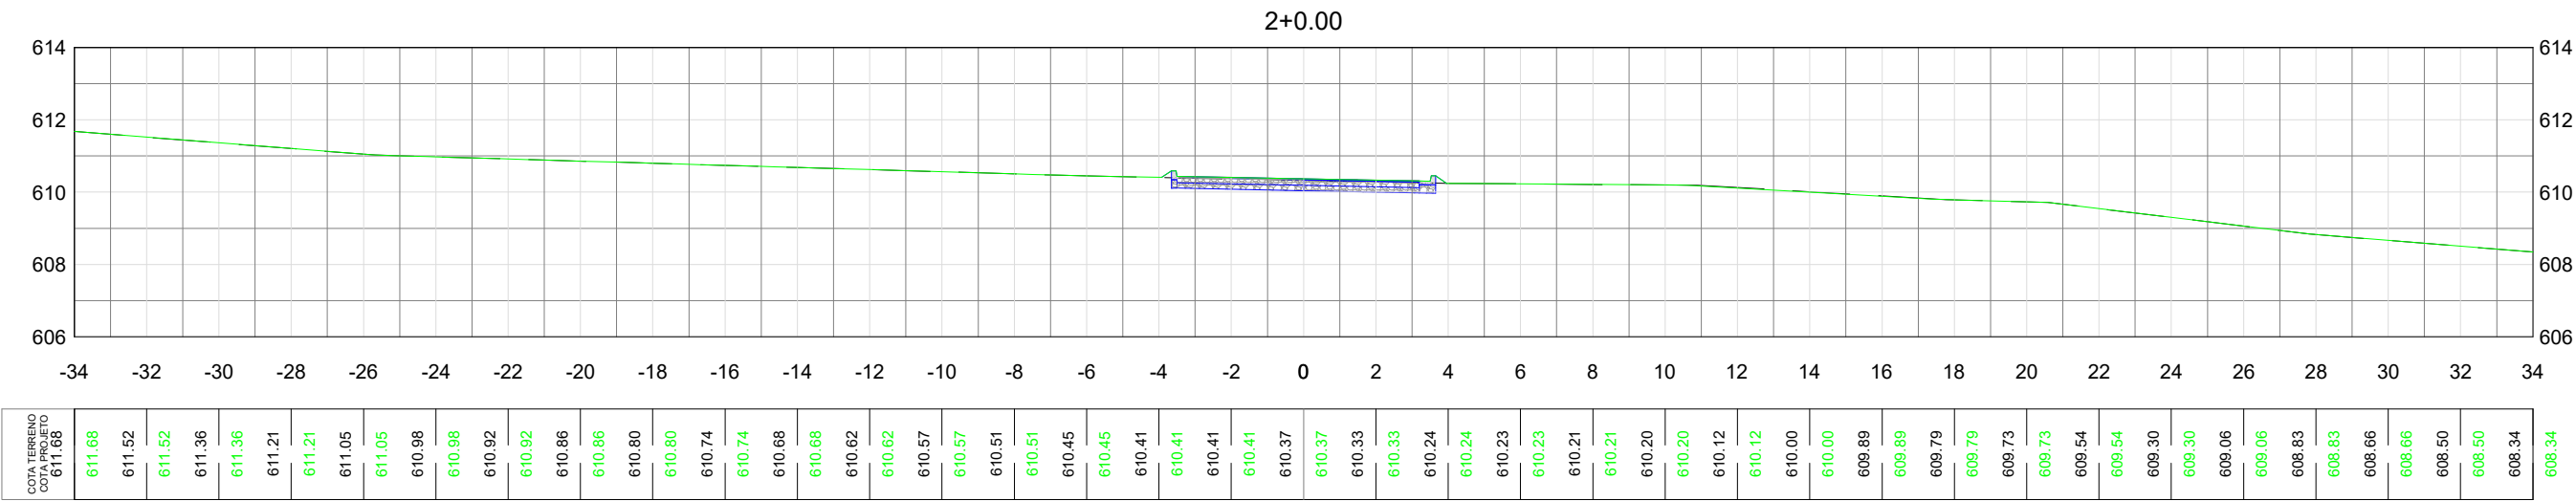

LEGENDA:

TERRENO NATURAL

GREIDE PROJETO

APROVAÇÃO:

APPROVADO
Departamento de Engenharia
Município de Jaraguá Goiás

DATA: 20/ 05/2025

GERANDO DESenvolvimento

LOCAL: RESIDENCIAL DENILSON AVELAR

CONTRATANTE: PREFEITURA MUNICIPAL DE JARAGUÁ-GO

RESP.TECNICO: GABRIELA DE OLIVEIRA GOMES | CREA: 1019821710 D-GO

CONTEÚDO: SEÇÕES TRANSVERSAIS

LOCAL/DATA: 05/2025

ÁREA: -----


EXTENSÃO: -----

ESCALA: S/ ESCALA

FOLHA: 31

REVISÃO: 06

TRAVESSA B

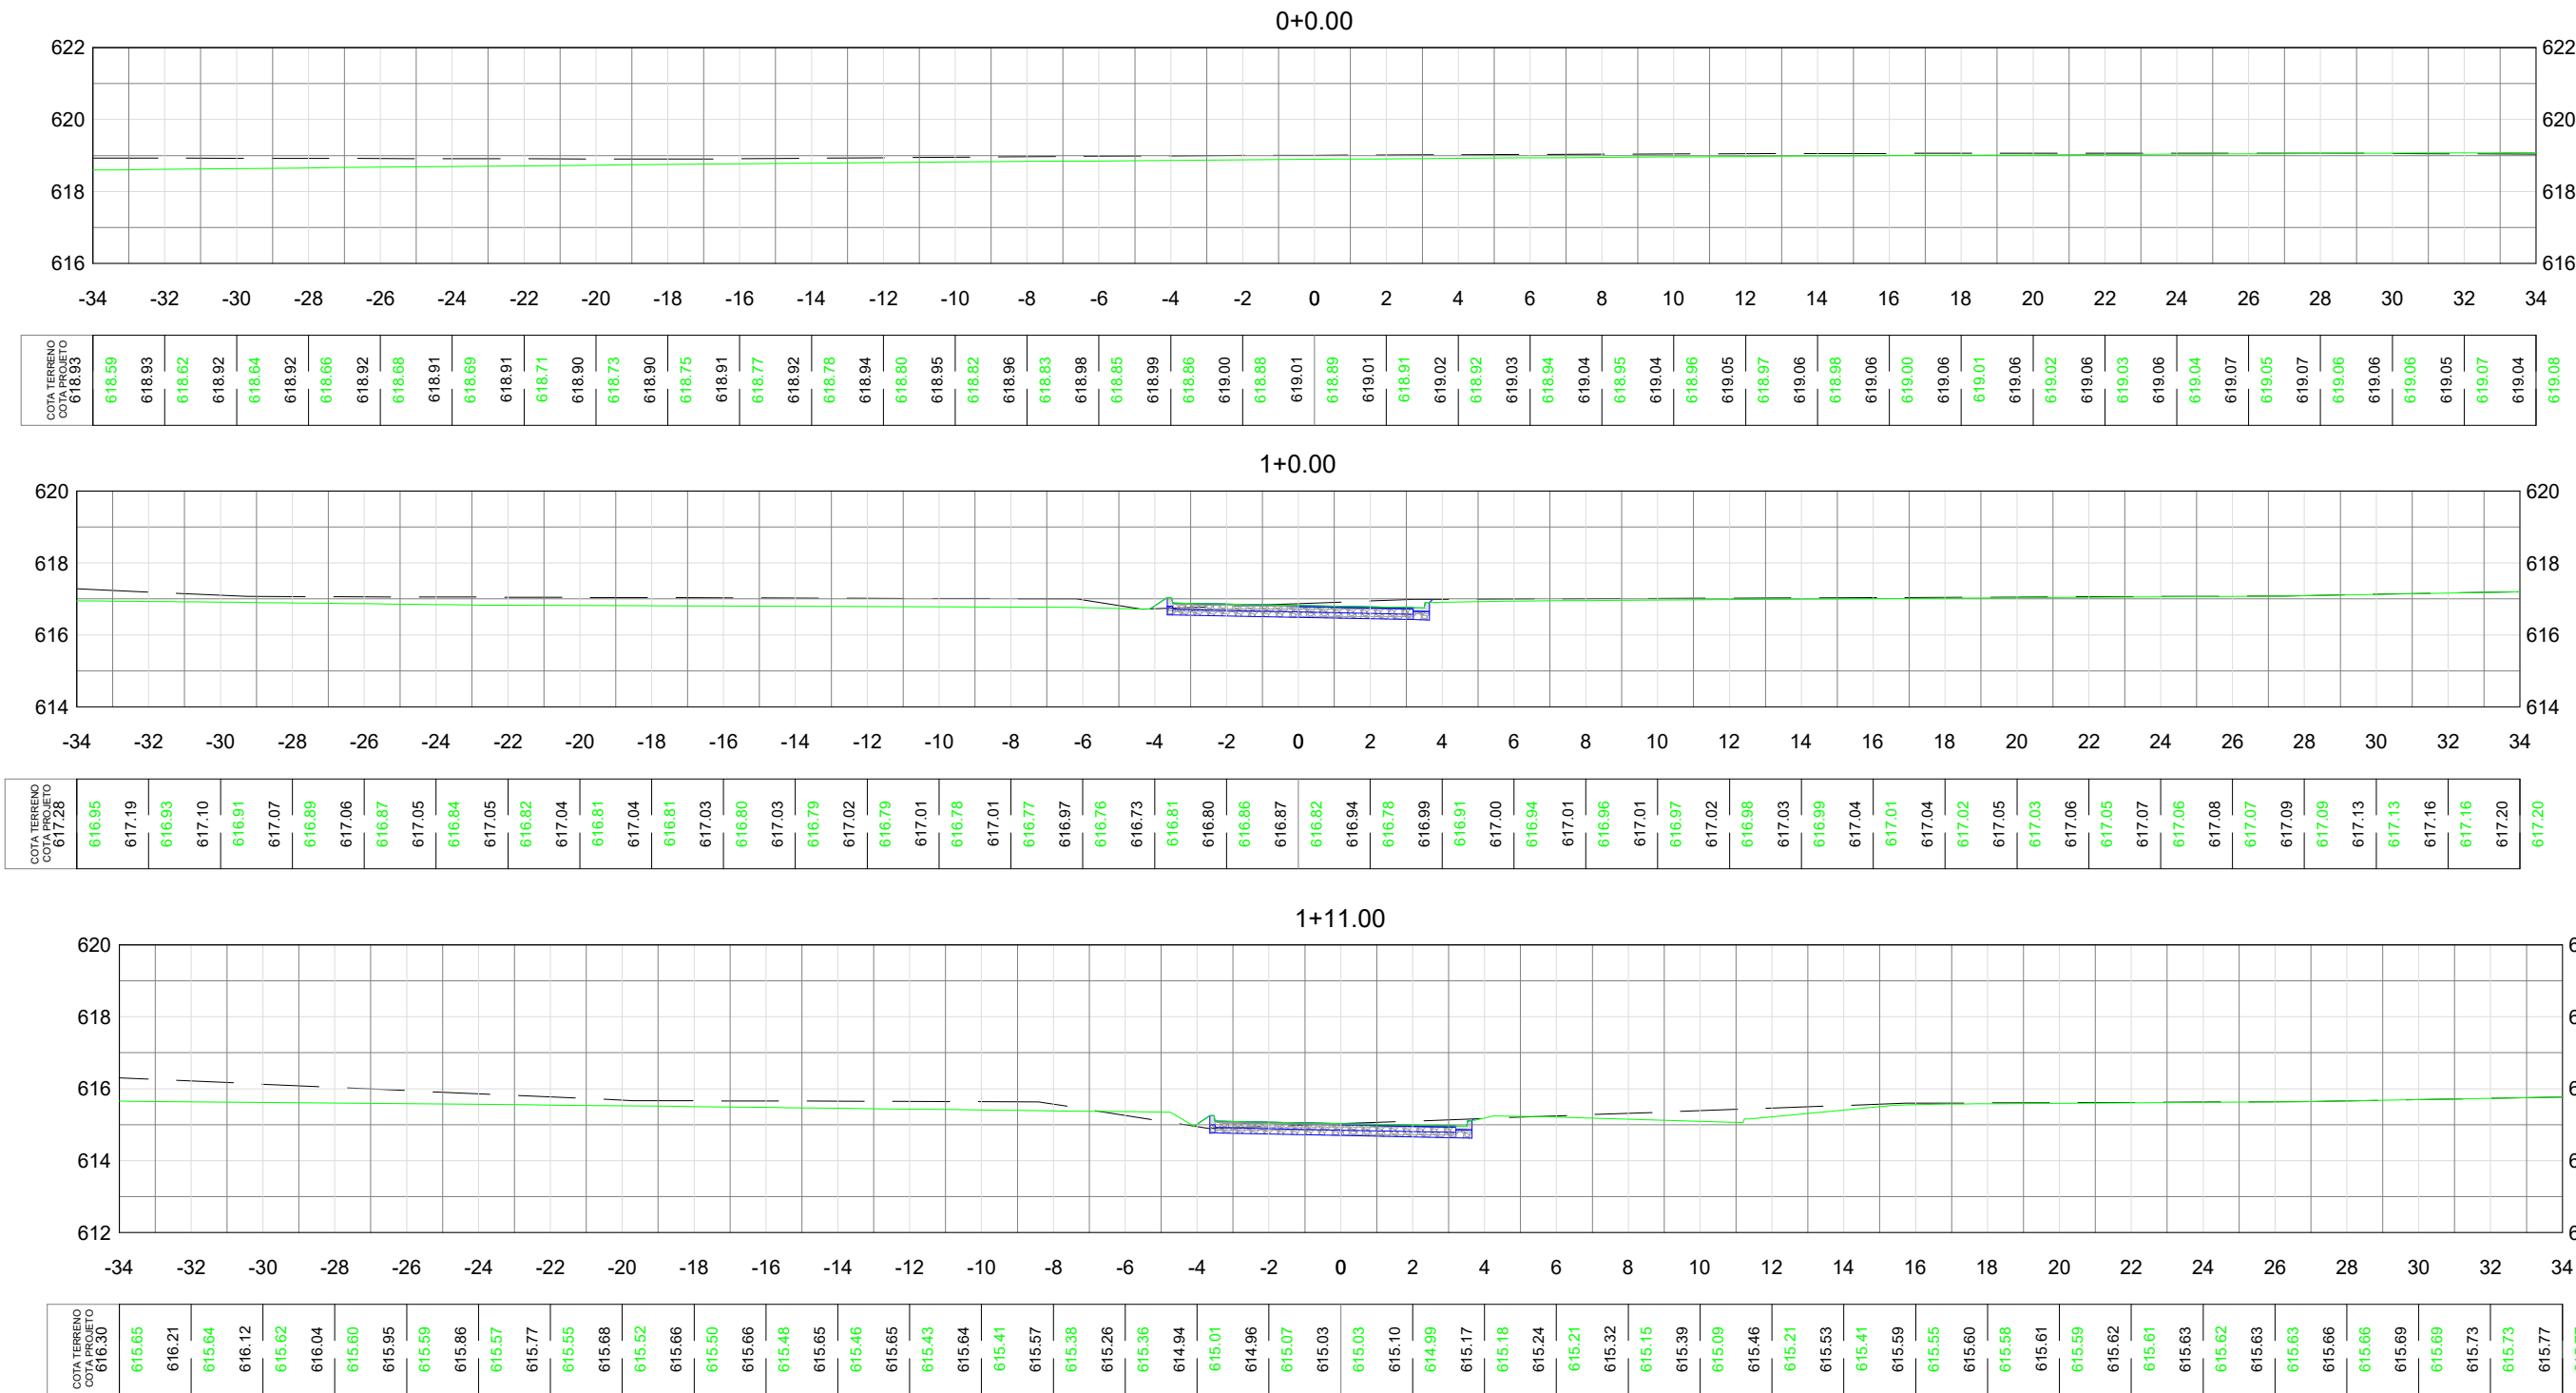

LEGENDA:



APROVAÇÃO:

APROVADO

Departamento de Engenharia
Município de Jaraguá Goiás

DATA: 20/05/2025

ASSINATURA:



GERANDO DESenvolvimento

LOCAL: RESIDENCIAL DENILSON AVELAR

CONTRATANTE: PREFEITURA MUNICIPAL DE JARAGUÁ-GO


RESP.TECNICO: GABRIELA DE OLIVEIRA GOMES | CREA: 1019821710 D-GO

CONTEÚDO: SEÇÕES TRANSVERSAIS


LOCAL/DATA:	ÁREA:	EXTENSÃO:	ESCALA:	FOLHA:	REVISÃO:
05/2025	-----	-----	S/ ESCALA	32	06

RUA DOS JATOBÁS


0+0.00

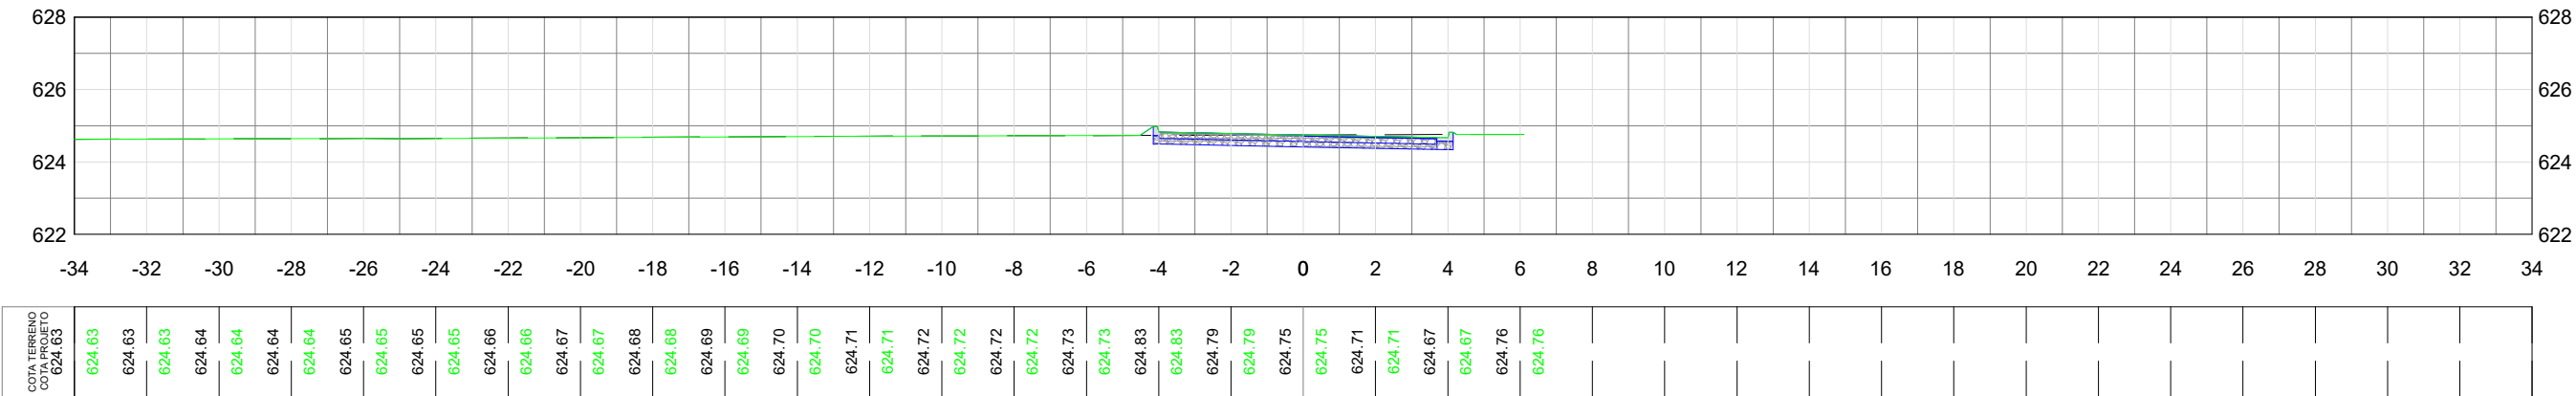

1+0.00

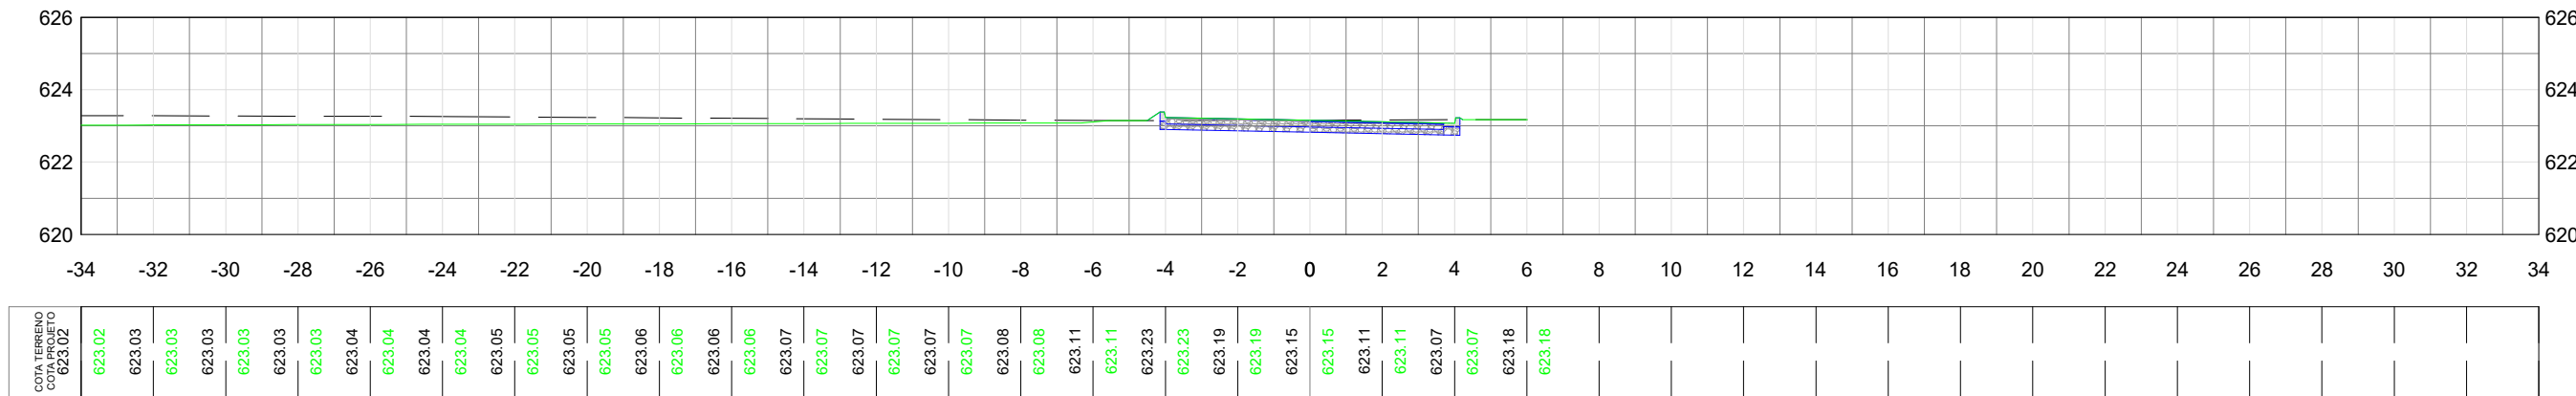

2+0.00

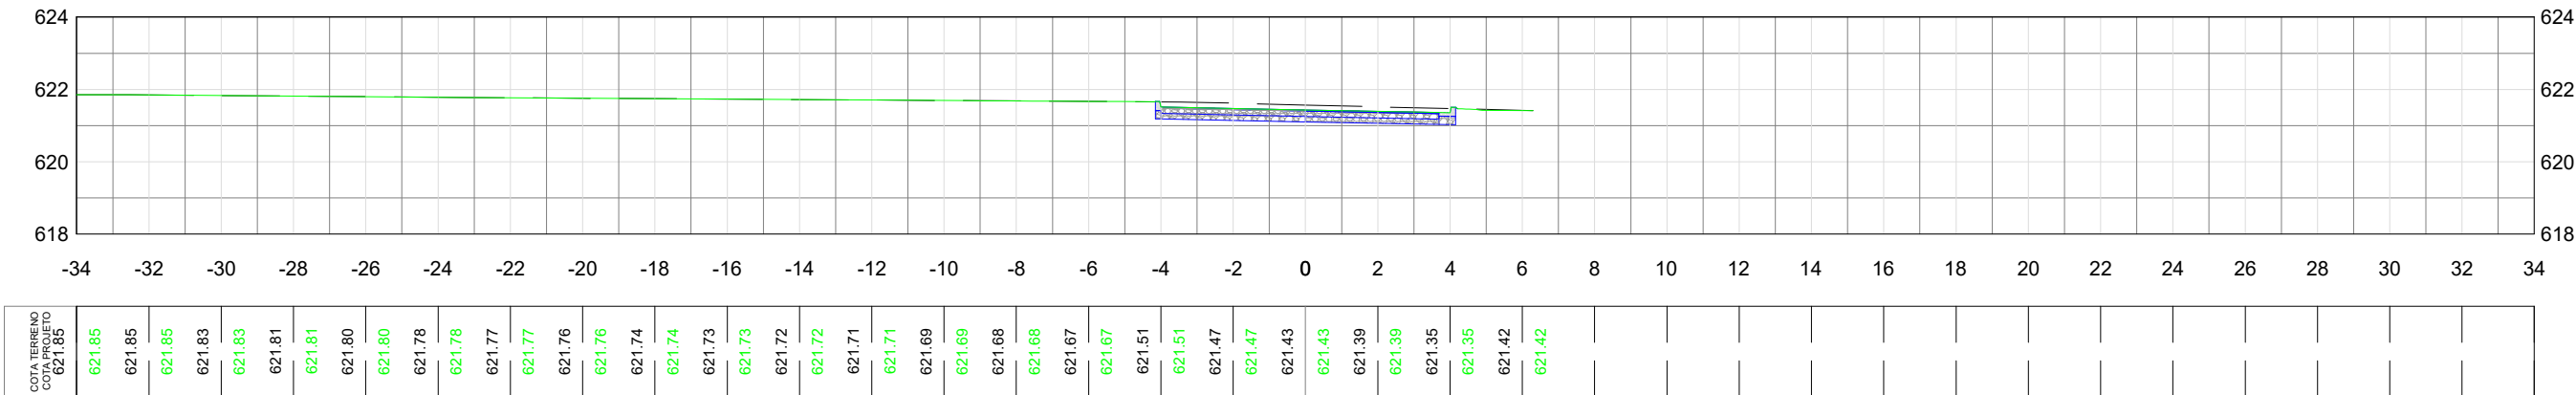


LEGENDA:



APROVAÇÃO:			LOCAL: RESIDENCIAL DENILSON AVELAR		
APROVADO			CONTRATANTE:		
Departamento de Engenharia			PREFEITURA MUNICIPAL DE JARAGUÁ-GO		
Município de Jaraguá Goiás			RESP.TECNICO:		
DATA: 20/ 05/2025			GABRIELA DE OLIVEIRA GOMES CREA: 1019821710 D-GO		
ASSINATURA:			CONTEÚDO:		
			SEÇÕES TRANSVERSAIS		
LOCAL/DATA:	ÁREA:	EXTENSÃO:	ESCALA:	FOLHA:	REVISÃO:
05/2025	-----	-----	S/ ESCALA	33	06

RUA VICENTE DA COSTA E SILVA

0+0.00

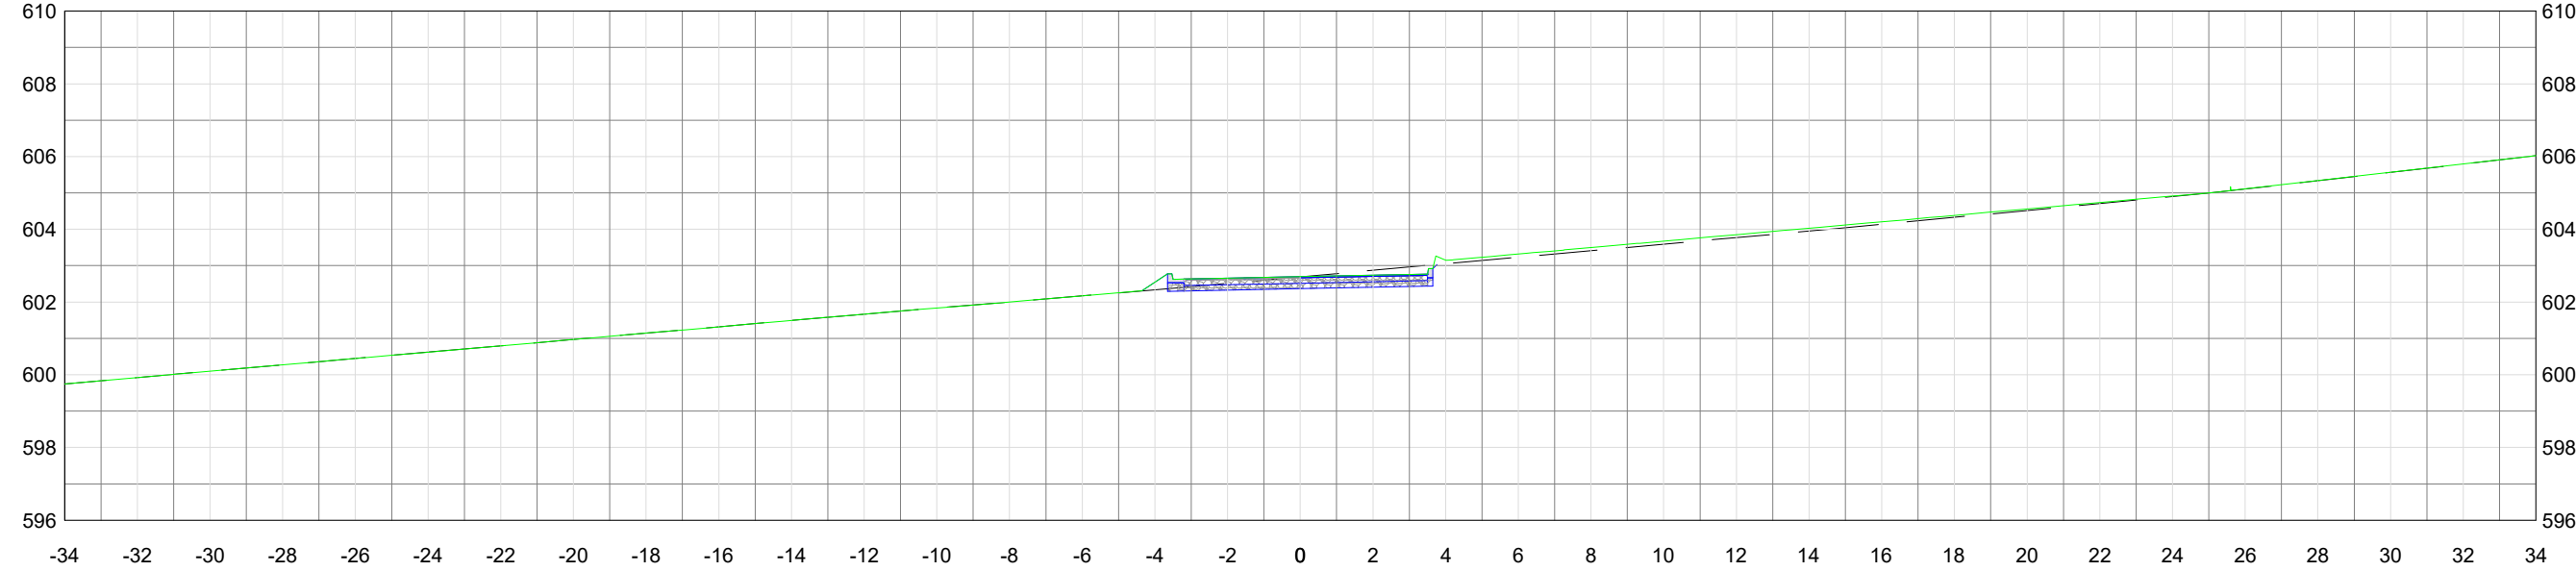


COTA TERRENO COTA PROJETO 599.75	599.75	599.92	599.92	600.10	600.10	600.27	600.27	600.45	600.45	600.62	600.62	600.80	600.80	600.97	600.97	601.14	601.14	601.32	601.32	601.49	601.49	601.67	601.67	601.83	601.83	602.00	602.00	602.17	602.17	602.34	602.34	602.51	602.51	602.68	602.68	602.85	602.85	603.02	603.02	603.19	603.19	603.36	603.36	603.53	603.53	603.70	603.70	603.87	603.87	604.04	604.04	604.21	604.21	604.38	604.38	604.55	604.55	604.72	604.72	604.89	604.89	605.06	605.06	605.23	605.23	605.40	605.40	605.57	605.57	605.74	605.74	605.91	605.91	606.08	606.08	606.25	606.25	606.42	606.42	606.59	606.59	606.76	606.76	606.93	606.93	607.10	607.10	607.27	607.27	607.44	607.44	607.61	607.61	607.78	607.78	607.95	607.95	608.12	608.12	608.29	608.29	608.46	608.46	608.63	608.63	608.80	608.80	608.97	608.97	609.14	609.14	609.31	609.31	609.48	609.48	609.65	609.65	609.82	609.82	609.99	609.99	610.16	610.16	610.33	610.33	610.50	610.50	610.67	610.67	610.84	610.84	611.01	611.01	611.18	611.18	611.35	611.35	611.52	611.52	611.69	611.69	611.86	611.86	612.03	612.03	612.20	612.20	612.37	612.37	612.54	612.54	612.71	612.71	612.88	612.88	613.05	613.05	613.22	613.22	613.39	613.39	613.56	613.56	613.73	613.73	613.90	613.90	614.07	614.07	614.24	614.24	614.41	614.41	614.58	614.58	614.75	614.75	614.92	614.92	615.09	615.09	615.26	615.26	615.43	615.43	615.60	615.60	615.77	615.77	615.94	615.94	616.11	616.11	616.28	616.28	616.45	616.45	616.62	616.62	616.79	616.79	616.96	616.96	617.13	617.13	617.30	617.30	617.47	617.47	617.64	617.64	617.81	617.81	617.98	617.98	618.15	618.15	618.32	618.32	618.49	618.49	618.66	618.66	618.83	618.83	---



○

○

2+0.00

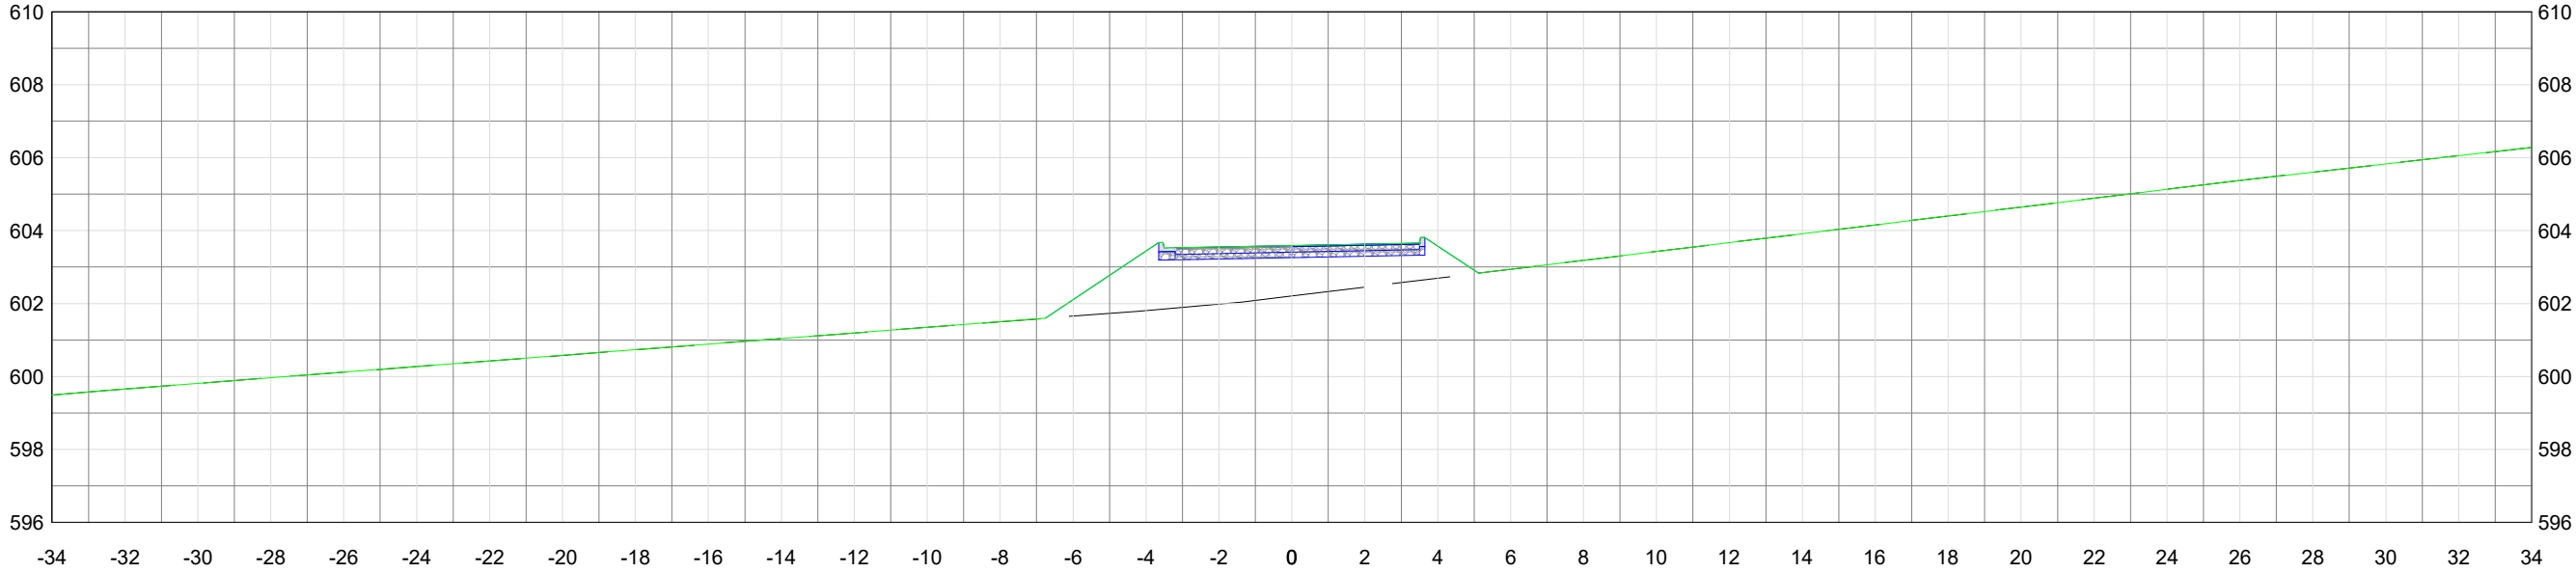

COTA TERRENO COTA PROJETO 599.49	599.49	599.66	599.66	599.81	599.81	599.97	599.97	600.12	600.12	600.27	600.27	600.43	600.43	600.58	600.58	600.73	600.73	600.89	600.89	601.04	601.04	601.19	601.19	601.35	601.35	601.50	601.50	601.65	601.65	601.80	601.80	601.95	601.95	602.10	602.10	602.25	602.25	602.40	602.40	602.55	602.55	602.70	602.70	602.85	602.85	603.00	603.00	603.15	603.15	603.30	603.30	603.45	603.45	603.60	603.60	603.75	603.75	603.90	603.90	604.05	604.05	604.20	604.20	604.35	604.35	604.50	604.50	604.65	604.65	604.80	604.80	604.95	604.95	605.10	605.10	605.25	605.25	605.40	605.40	605.55	605.55	605.70	605.70	605.85	605.85	606.00	606.00	606.15	606.15	606.30	606.30	606.45	606.45	606.60	606.60	606.75	606.75	606.90	606.90	607.05	607.05	607.20	607.20	607.35	607.35	607.50	607.50	607.65	607.65	607.80	----

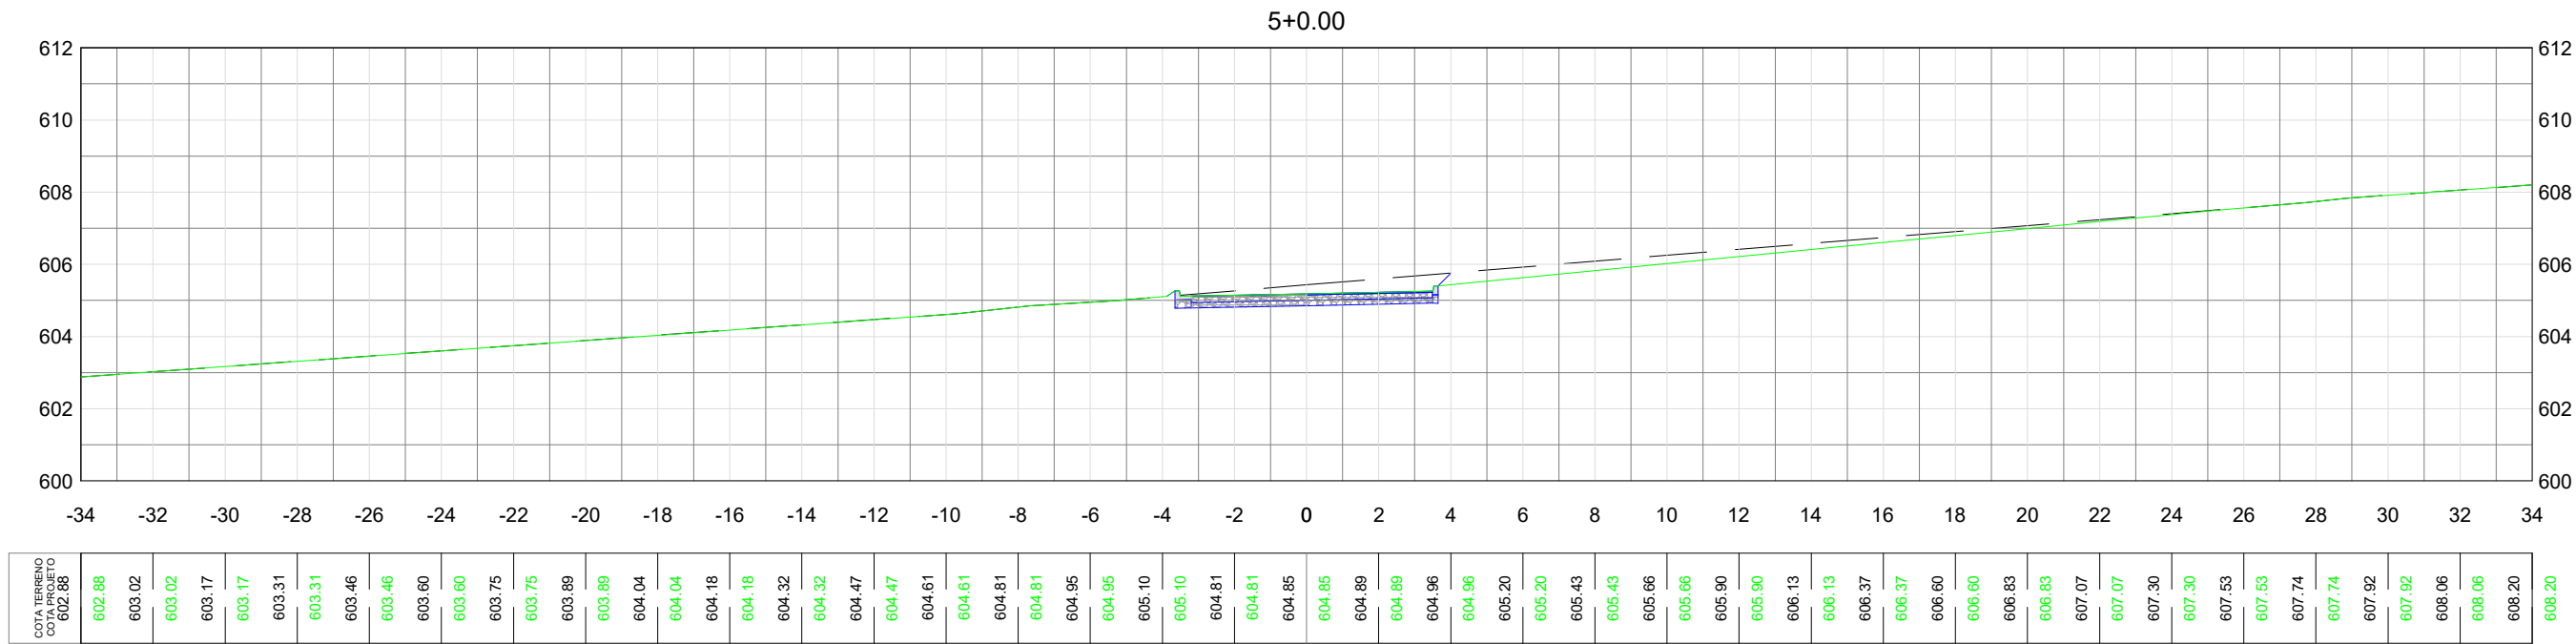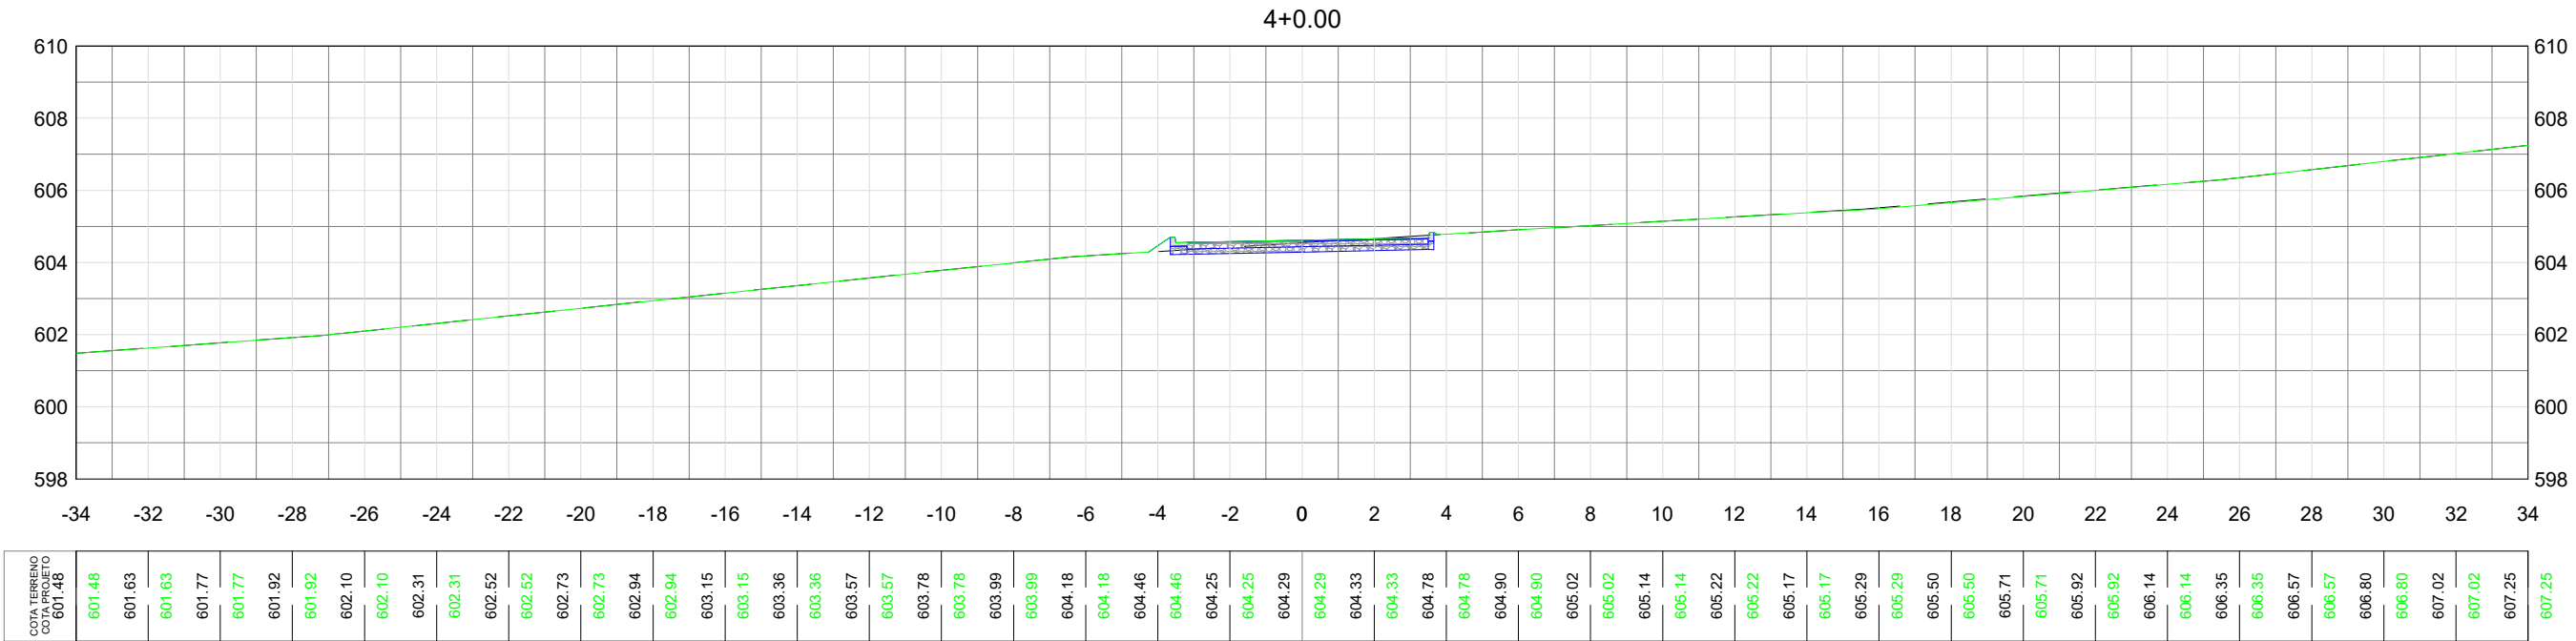

APROVAÇÃO:

APROVADO

Departamento de Engenharia

Município de Jaraguá Goiás

DATA: 20 05 2025

ASSINATURA:



GERANDO DESenvolvimento

PROJETO GEOMÉTRICO

LOCAL/DATA:

ÁREA:

EXTENSÃO:

ESCALA:

FOLHA:

REVISÃO:

05/2025

S/ ESCALA

37

06

LOCAL: RESIDENCIAL DENILSON AVELAR

CONTRATANTE:




PREFEITURA MUNICIPAL DE JARAGUÁ-GO

RESP.TECNICO:

GABRIELA DE OLIVEIRA GOMES | CREA: 1019821710 D-GO

CONTEÚDO:

SEÇÕES TRANSVERSAIS

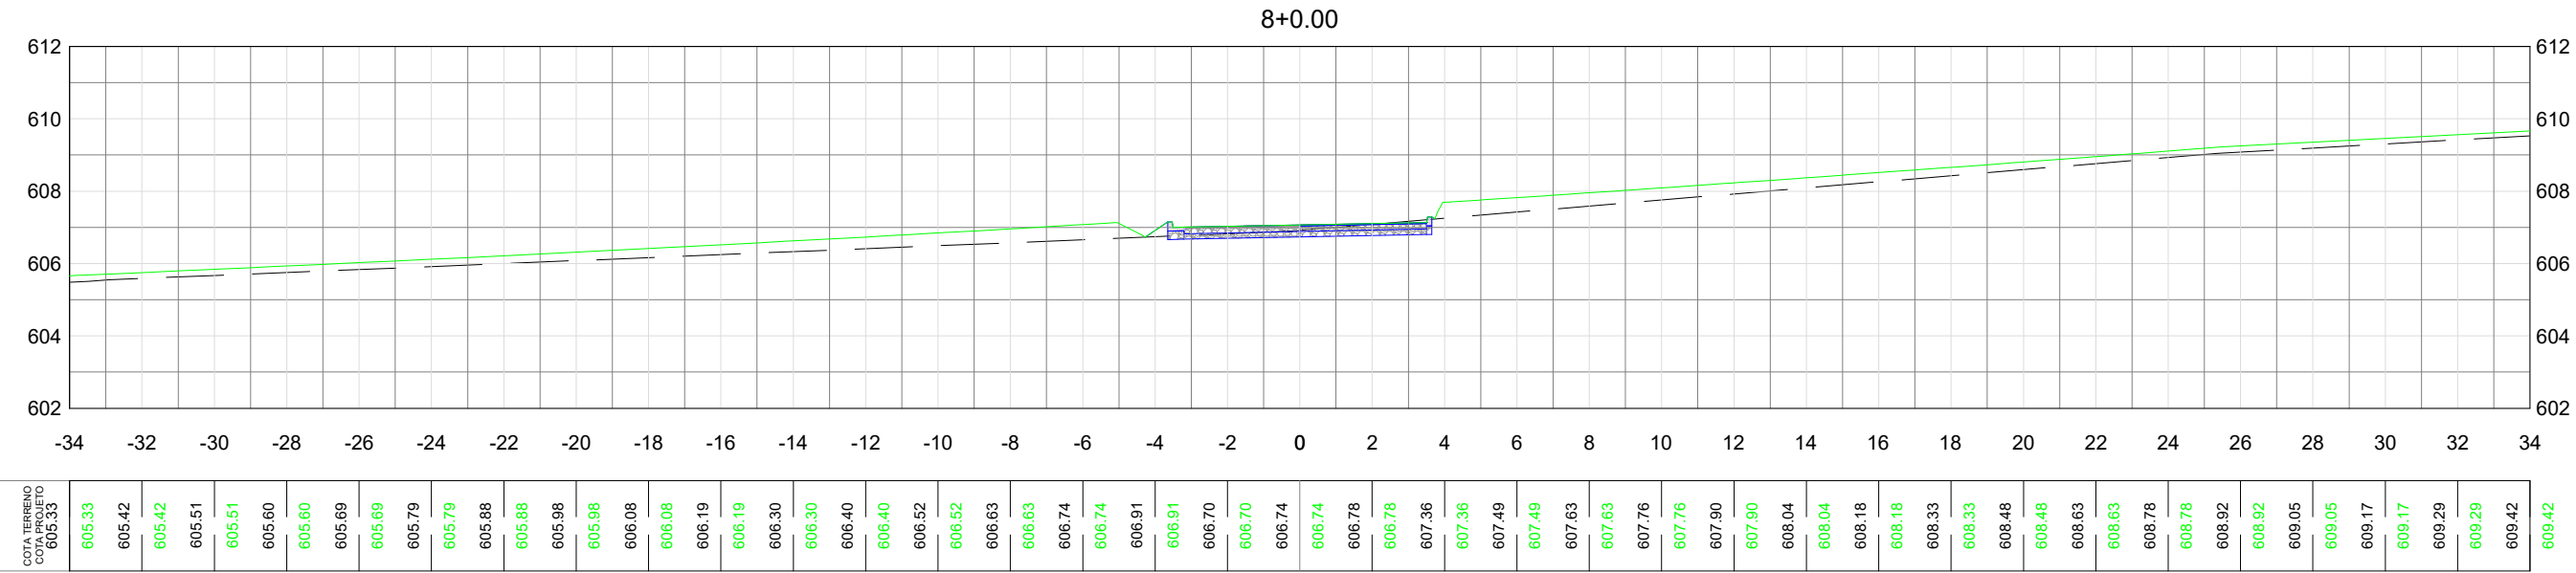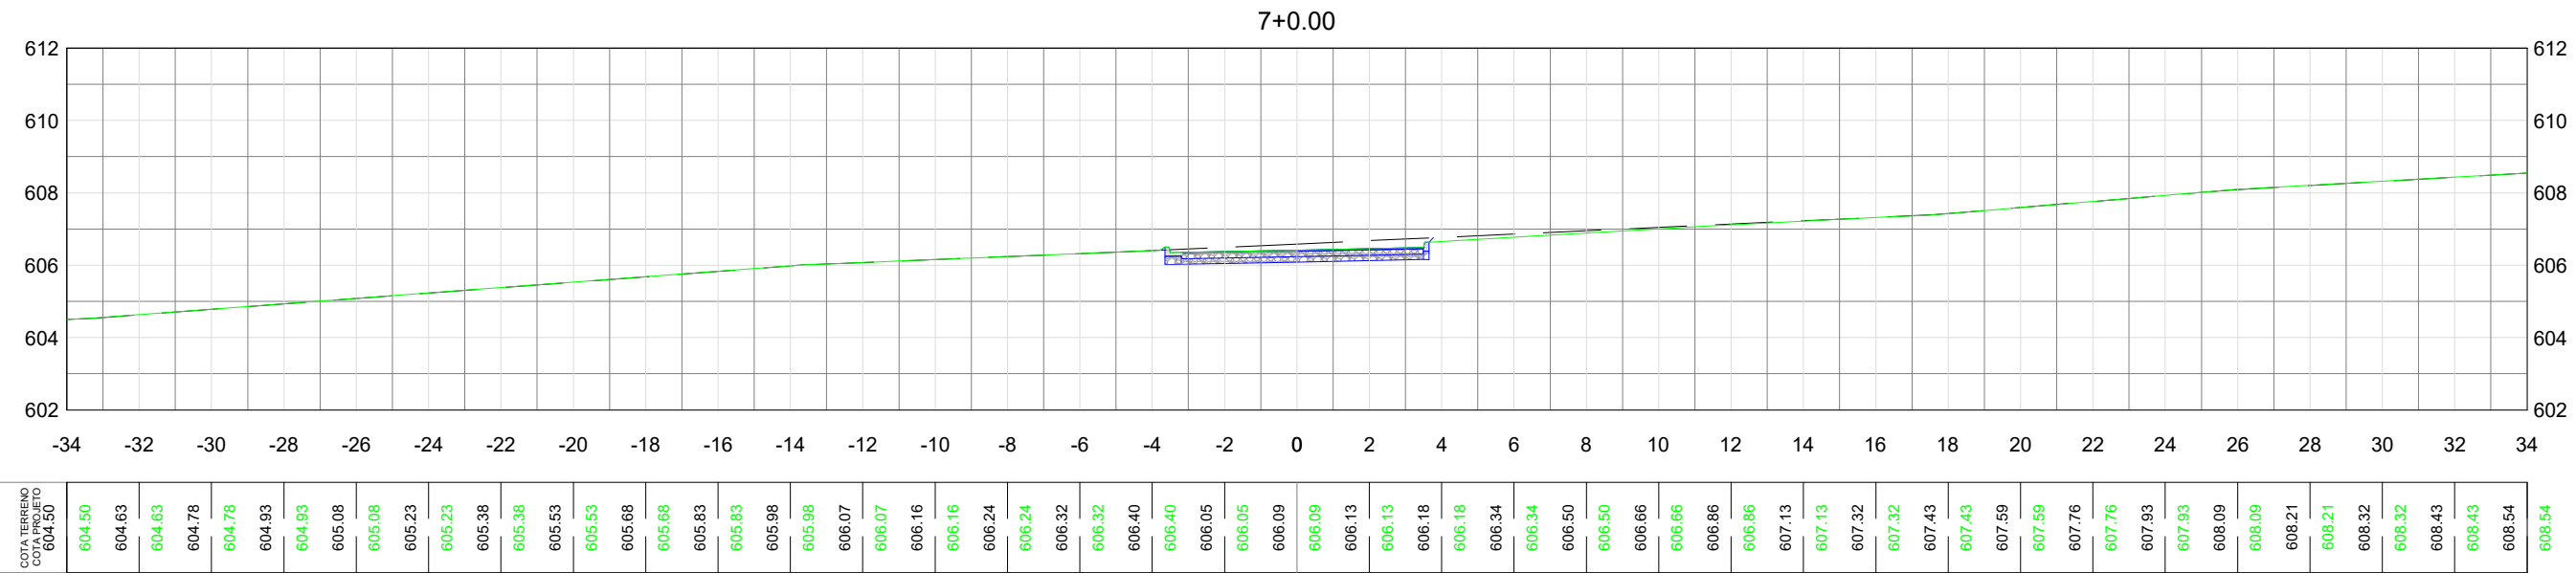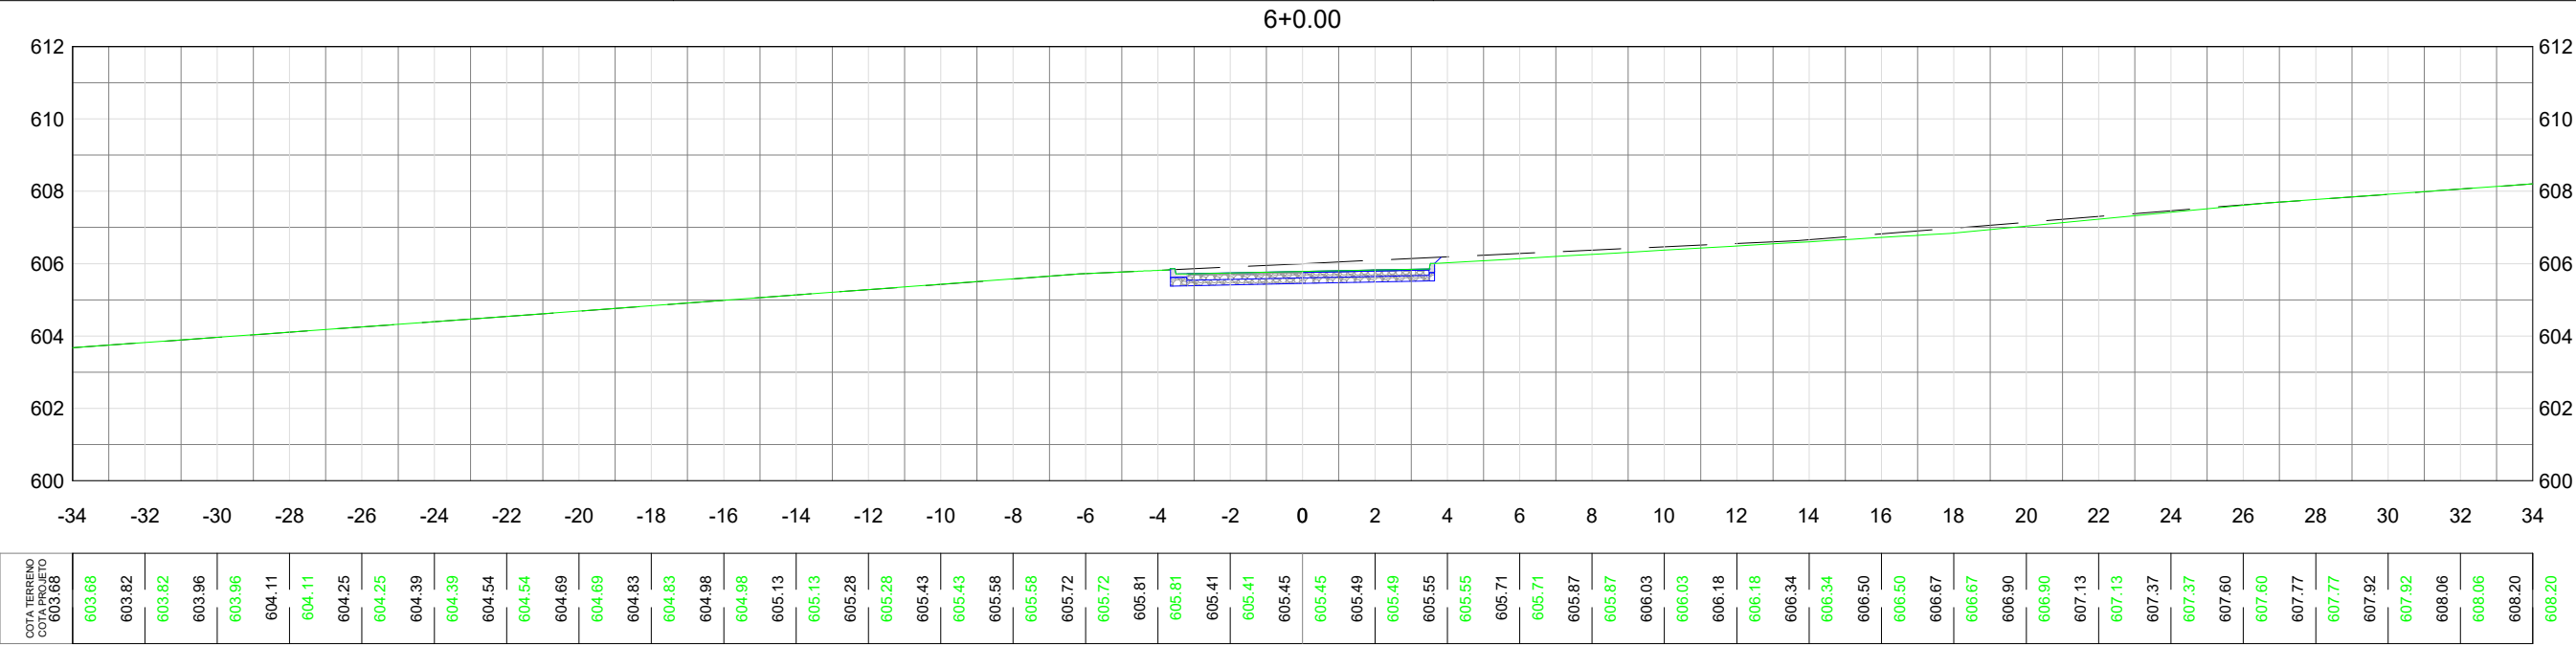

APROVAÇÃO:

APROVADO

Departamento de Engenharia
Município de Jaraguá Goiás

DATA: 20 05 2025

ASSINATURA:

GERANDO DESenvolvimento

PROJETO GEOMÉTRICO




LOCAL: RESIDENCIAL DENILSON AVELAR

CONTRATANTE:
PREFEITURA MUNICIPAL DE JARAGUÁ-GO

RESP.TECNICO:
GABRIELA DE OLIVEIRA GOMES | CREA: 1019821710 D-GO

CONTEÚDO:
SEÇÕES TRANSVERSAIS

LOCAL/DATA: 05/2025	ÁREA: -----	EXTENSÃO: -----	ESCALA: S/ ESCALA	FOLHA: 38	REVISÃO: 06
------------------------	----------------	--------------------	----------------------	--------------	----------------

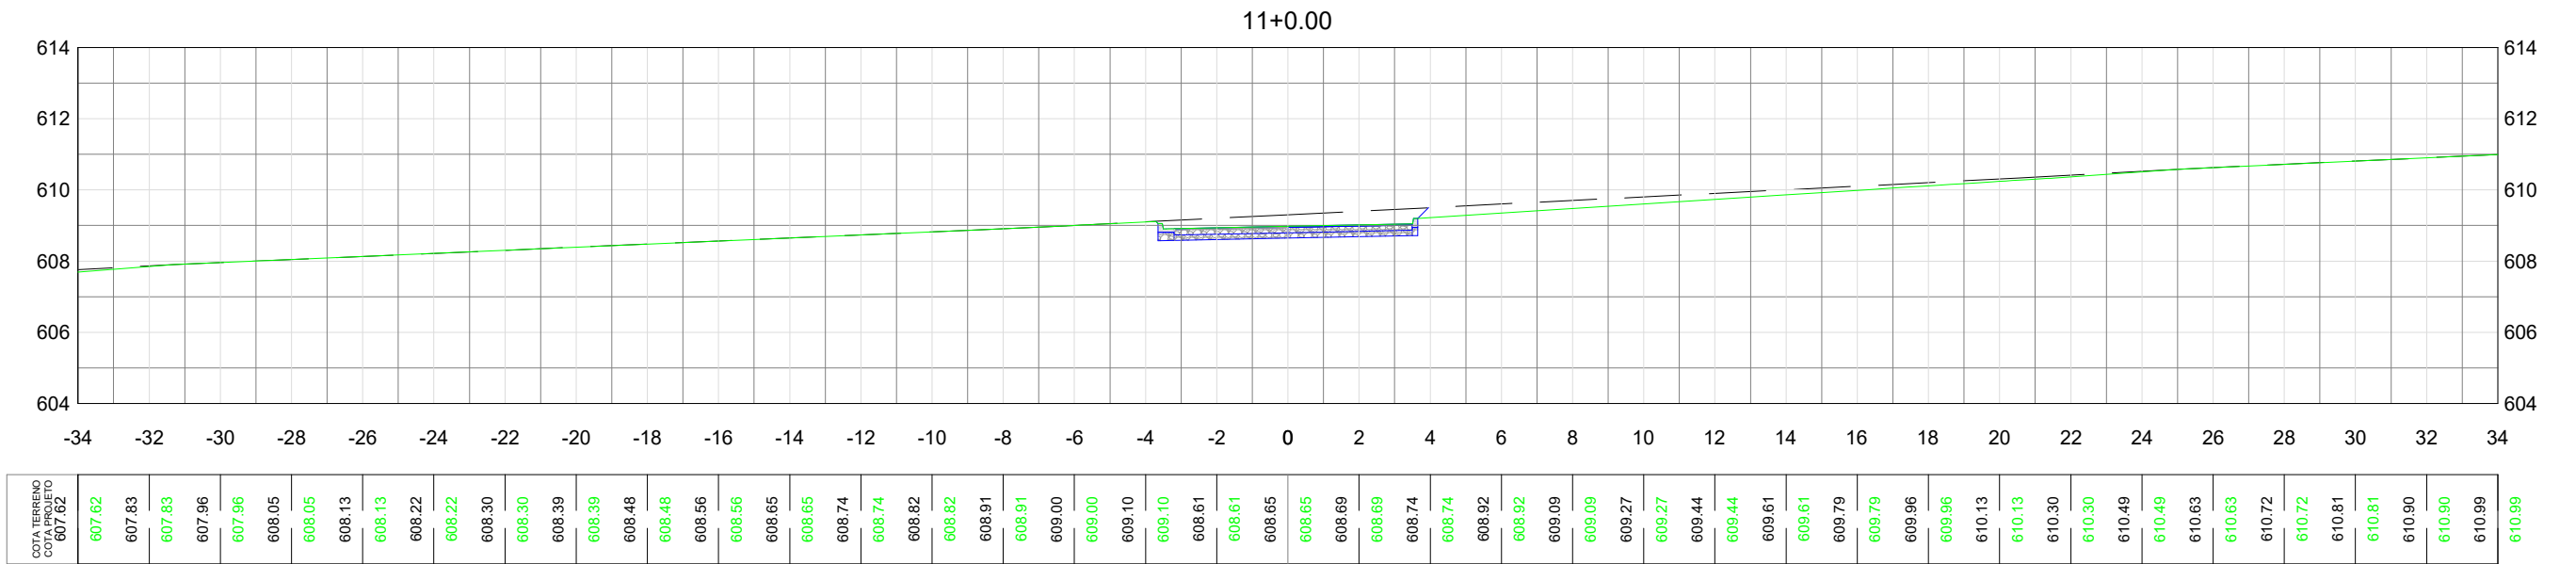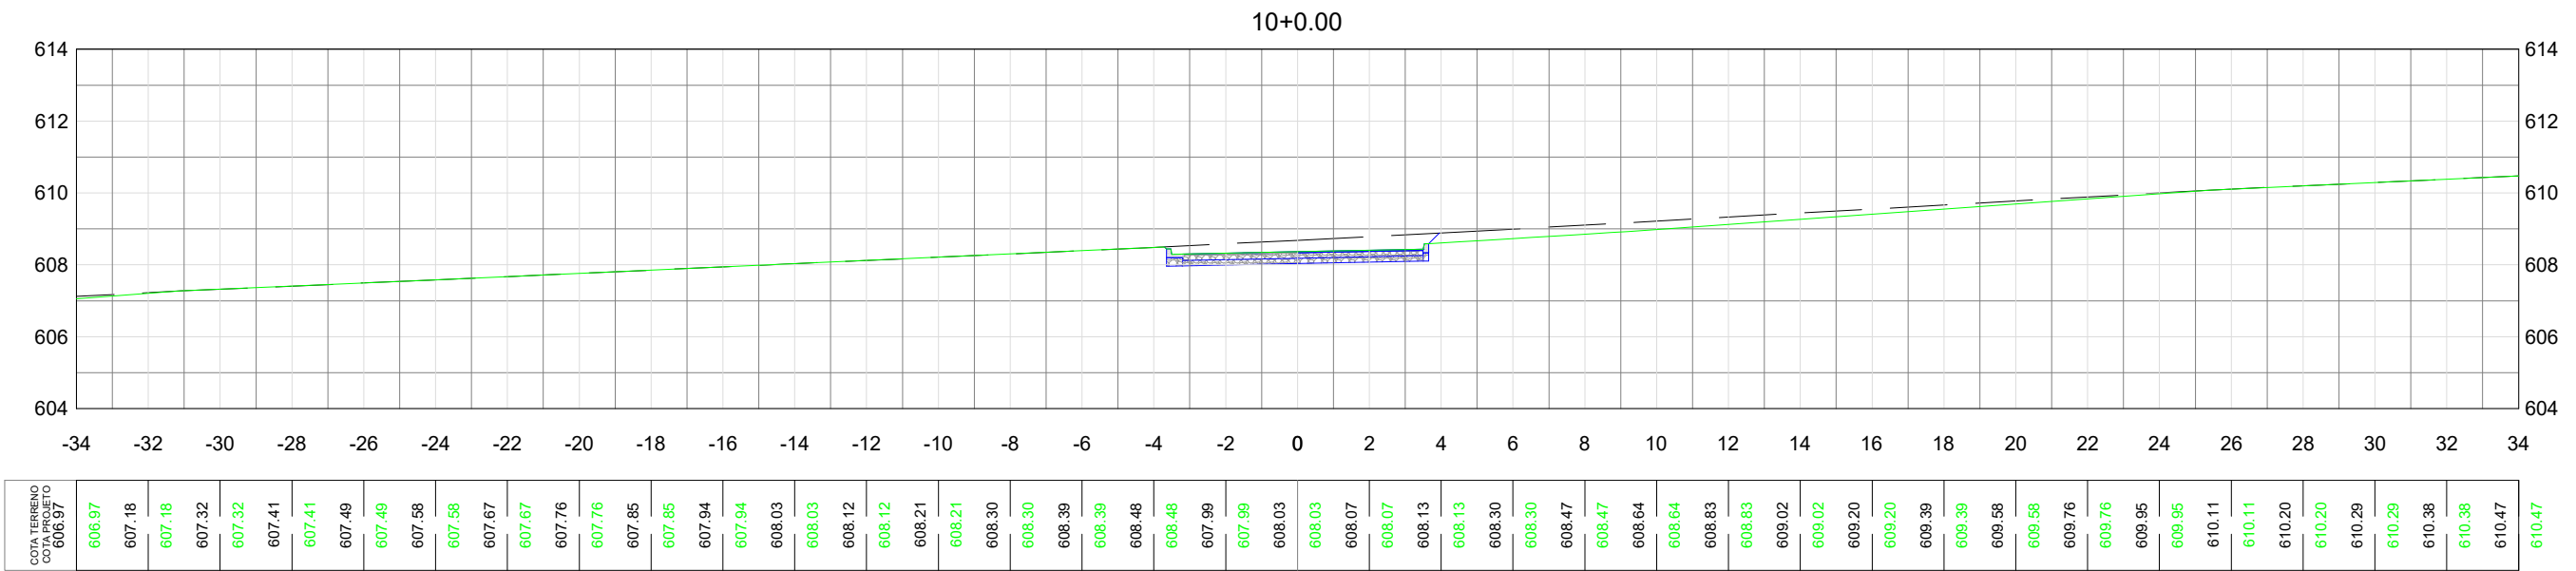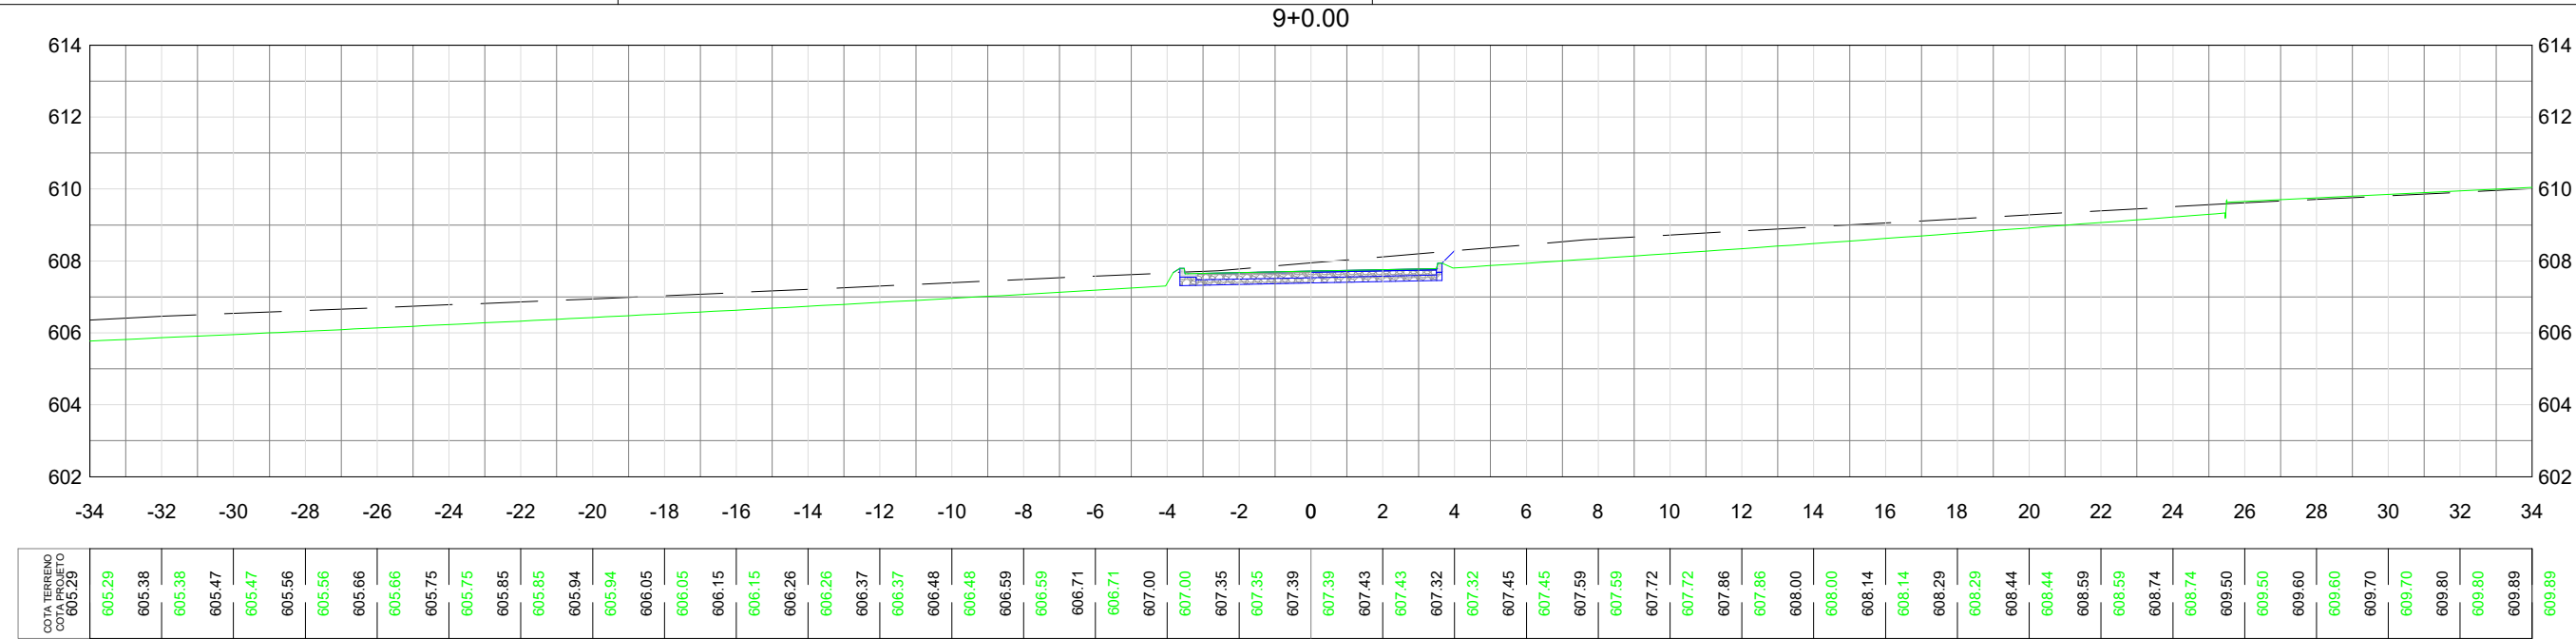

APROVAÇÃO:

APROVADO

Departamento de Engenharia
Município de Jaraguá Goiás

20 05 2025

GERANDO DESenvolvimento

PROJETO GEOMÉTRICO

LOCAL/DATA:	ÁREA:	EXTENSÃO:	ESCALA:	FOLHA:	REVISÃO:
05/2025	-----	-----	S/ ESCALA	39	06

LOCAL: RESIDENCIAL DENILSON AVELAR

CONTRATANTE:
PREFEITURA MUNICIPAL DE JARAGUÁ-GO


RESP.TECNICO:
GABRIELA DE OLIVEIRA GOMES | CREA: 1019821710 D-GO

CONTEÚDO:
SEÇÕES TRANSVERSAIS

○


○

12+0.00

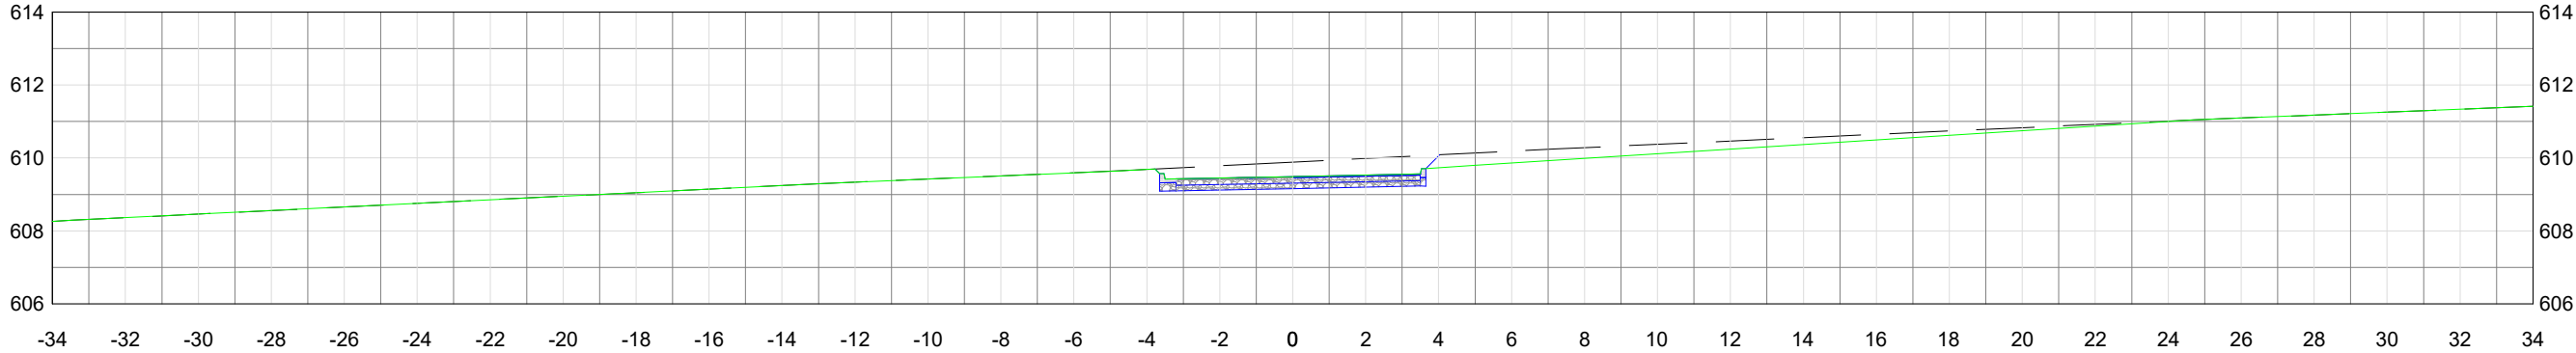


COTA TERRENO COTA PROJETO 608.26	608.26	608.36	608.36	608.46	608.46	608.56	608.56	608.66	608.66	608.75	608.75	608.85	608.85	608.95	608.95	609.05	609.05	609.14	609.14	609.24	609.24	609.34	609.34	609.42	609.42	609.51	609.51	609.59	609.59	609.68	609.68	609.12	609.12	609.16	609.16	609.20	609.20	609.26	609.26	609.43	609.43	609.60	609.60	609.77	609.77	609.95	609.95	610.12	610.12	610.29	610.29	610.46	610.46	610.64	610.64	610.81	610.81	610.98	610.98	611.09	611.09	611.18	611.18	611.26	611.26	611.34	611.34	611.42	611.42
--	--------	--------	

13+0.00

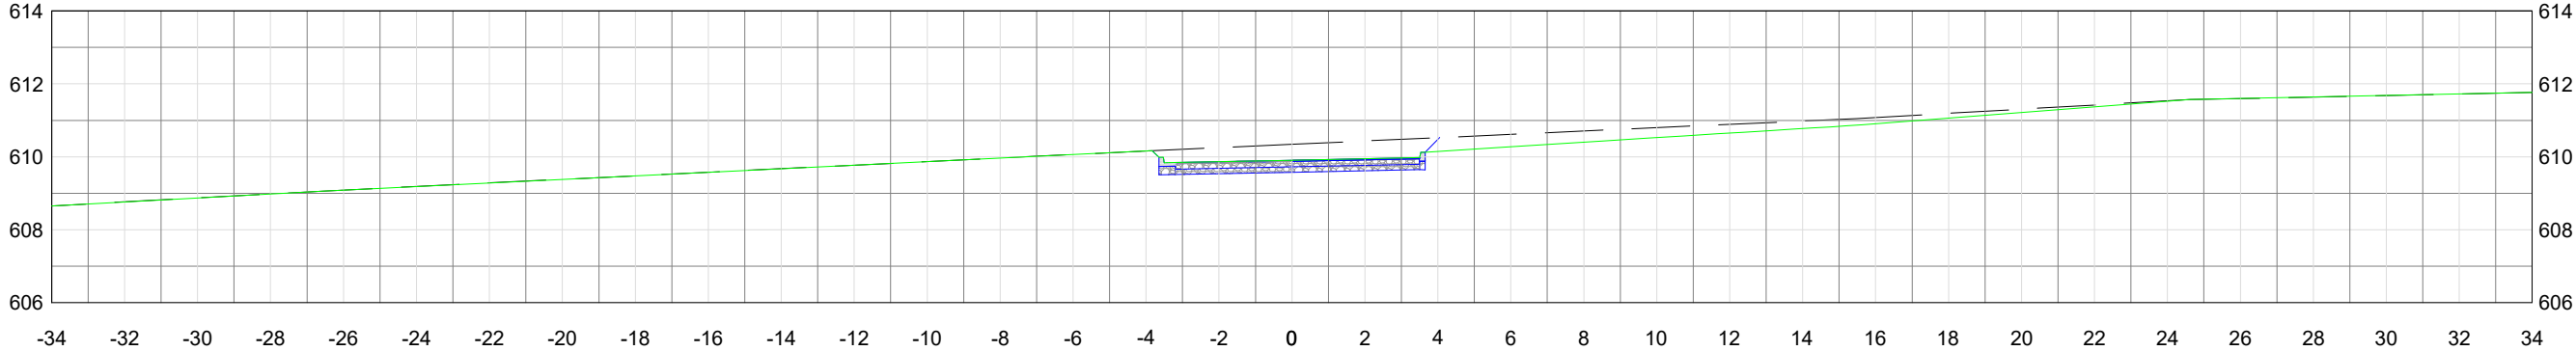

COTA TERRENO COTA PROJETO 608.66	608.66	608.76	608.76	608.87	608.87	608.98	608.98	609.09	609.09	609.19	609.19	609.29	609.29	609.38	609.38	609.48	609.48	609.58	609.58	609.67	609.67	609.77	609.77	609.87	609.87	609.97	609.97	610.06	610.06	610.16	610.16	610.54	610.54	610.58	610.58	610.62	610.62	610.67	610.67	610.85	610.85	610.02	610.02	610.19	610.19	610.36	610.36	610.53	610.53	610.71	610.71	610.91	610.91	611.11	611.11	611.31	611.31	611.51	611.51	611.60	611.60	611.64	611.64	611.68	611.68	611.72	611.72	611.76	611.76
--	--------	--------	


14+0.00

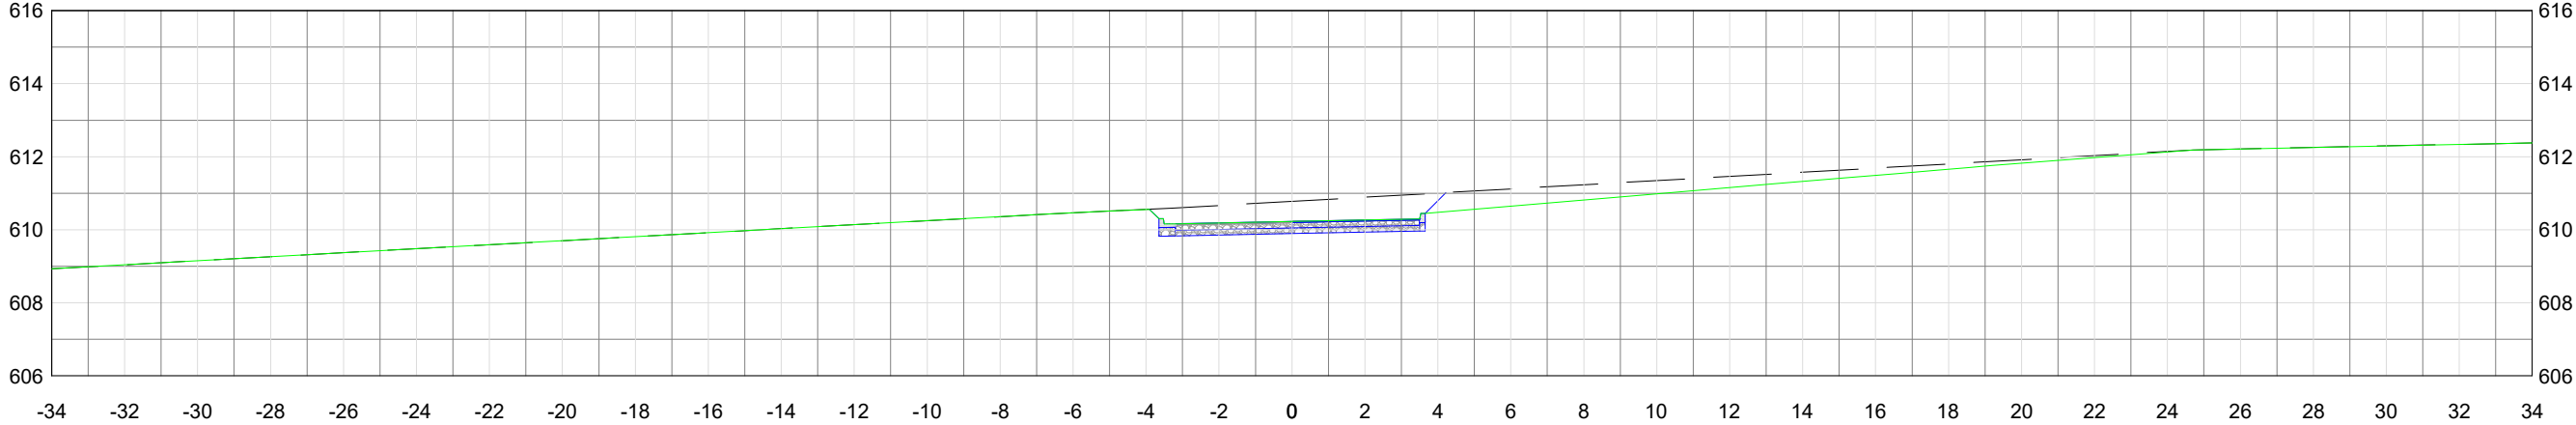

COTA TERRENO COTA PROJETO 608.93	608.93	609.04	609.04	609.15	609.15	609.26	609.26	609.37	609.37	609.48	609.48	609.59	609.59	609.70	609.70	609.81	609.81	609.92	609.92	610.03	610.03	610.14	610.14	610.25	610.25	610.36	610.36	610.46	610.46	610.56	610.56	609.86	609.86	609.90	609.90	609.94	609.94	610.00	610.00	610.22	610.22	610.43	610.43	610.65	610.65	610.86	610.86	611.08	611.08	611.29	611.29	611.51	611.51	611.71	611.71	611.91	611.91	612.12	612.12	612.21	612.21	612.25	612.25	612.30	612.30	612.34	612.34	612.38	612.38
--	--------	--------	






APROVAÇÃO:		 PREFEITURA JARAGUÁ		LOCAL: RESIDENCIAL DENILSON AVELAR	
APROVADO Departamento de Engenharia Município de Jaraguá Goiás				CONTRATANTE: PREFEITURA MUNICIPAL DE JARAGUÁ-GO	
20 05 2025		GERANDO DESENVOLVIMENTO		RESP.TECNICO: GABRIELA DE OLIVEIRA GOMES CREA: 1019821710 D-GO	
		PROJETO GEOMÉTRICO		CONTEÚDO: SEÇÕES TRANSVERSAIS	
LOCAL/DATA:	ÁREA:	EXTENSÃO:	ESCALA:	FOLHA:	REVISÃO:
05/2025	-----	-----	S/ ESCALA	40	06

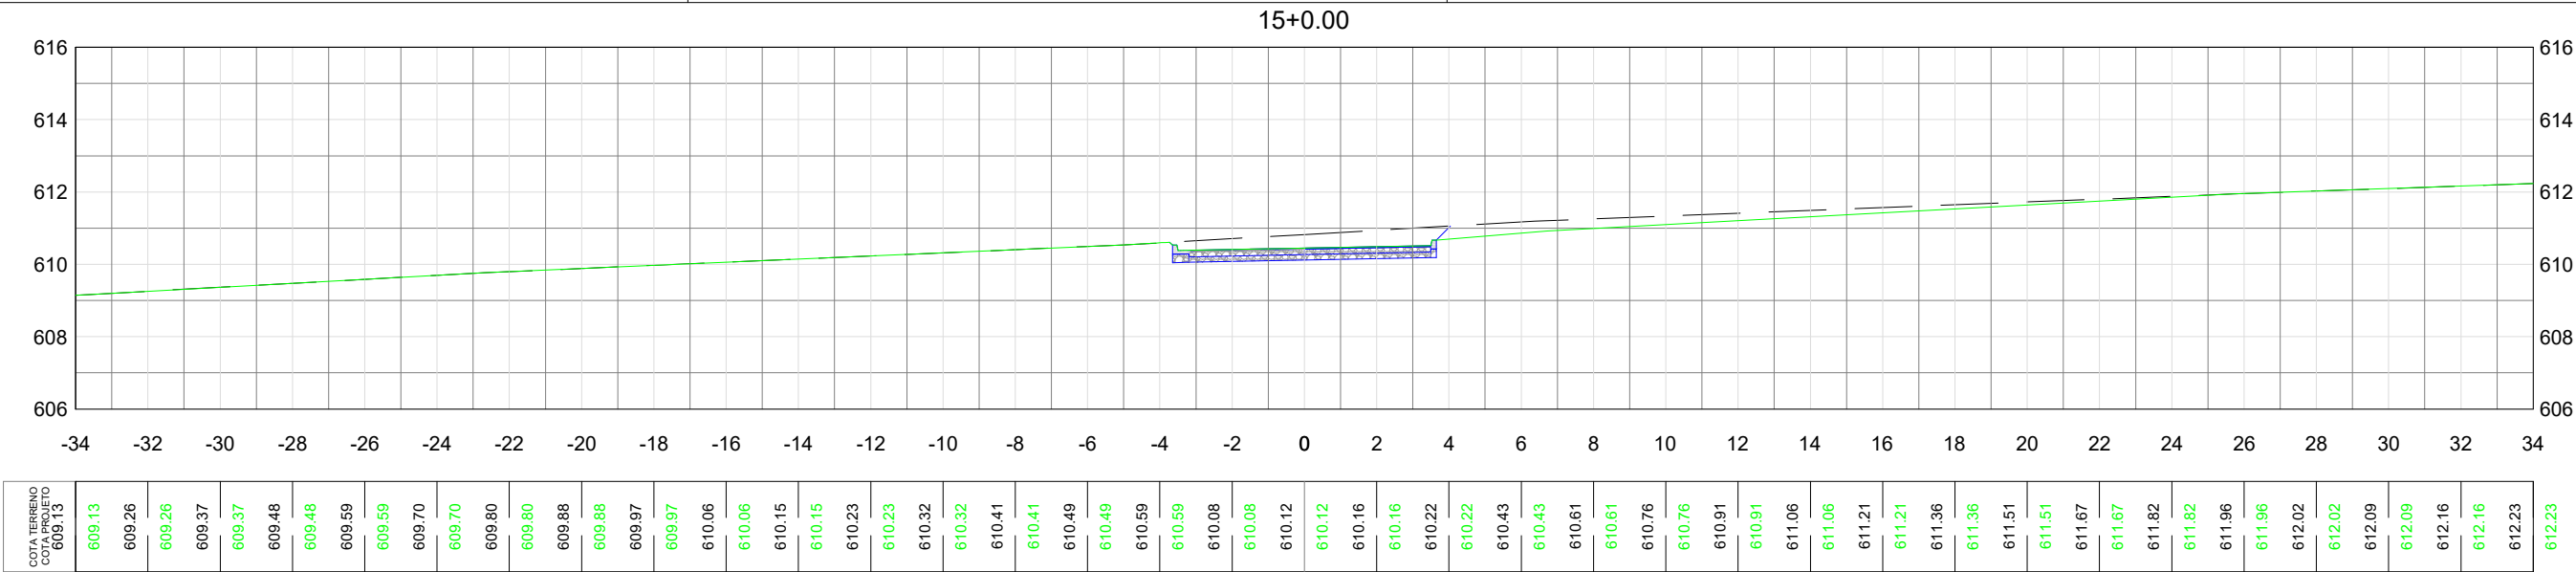

○

○

RUA 01

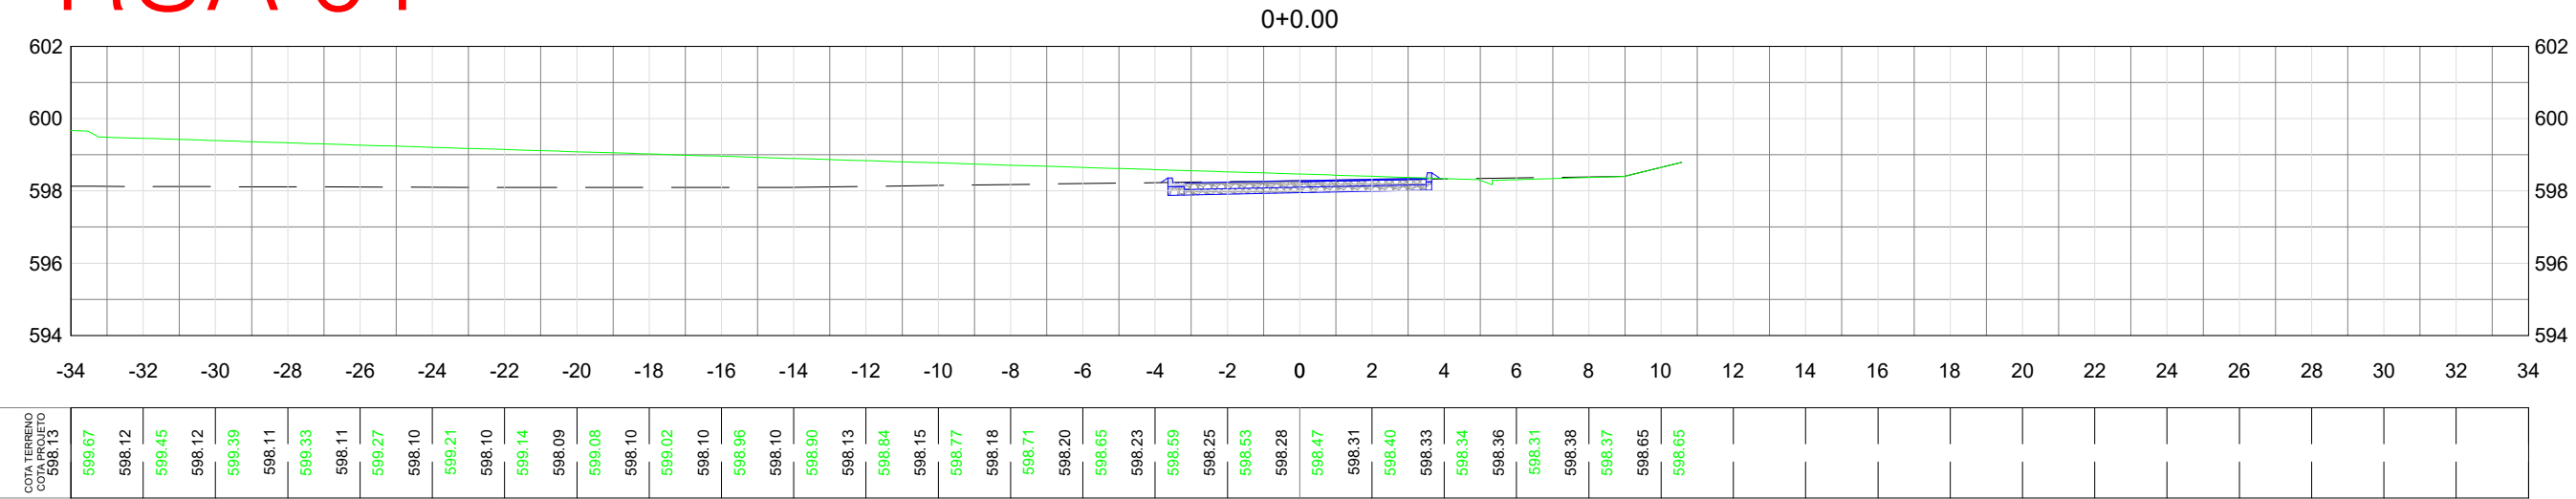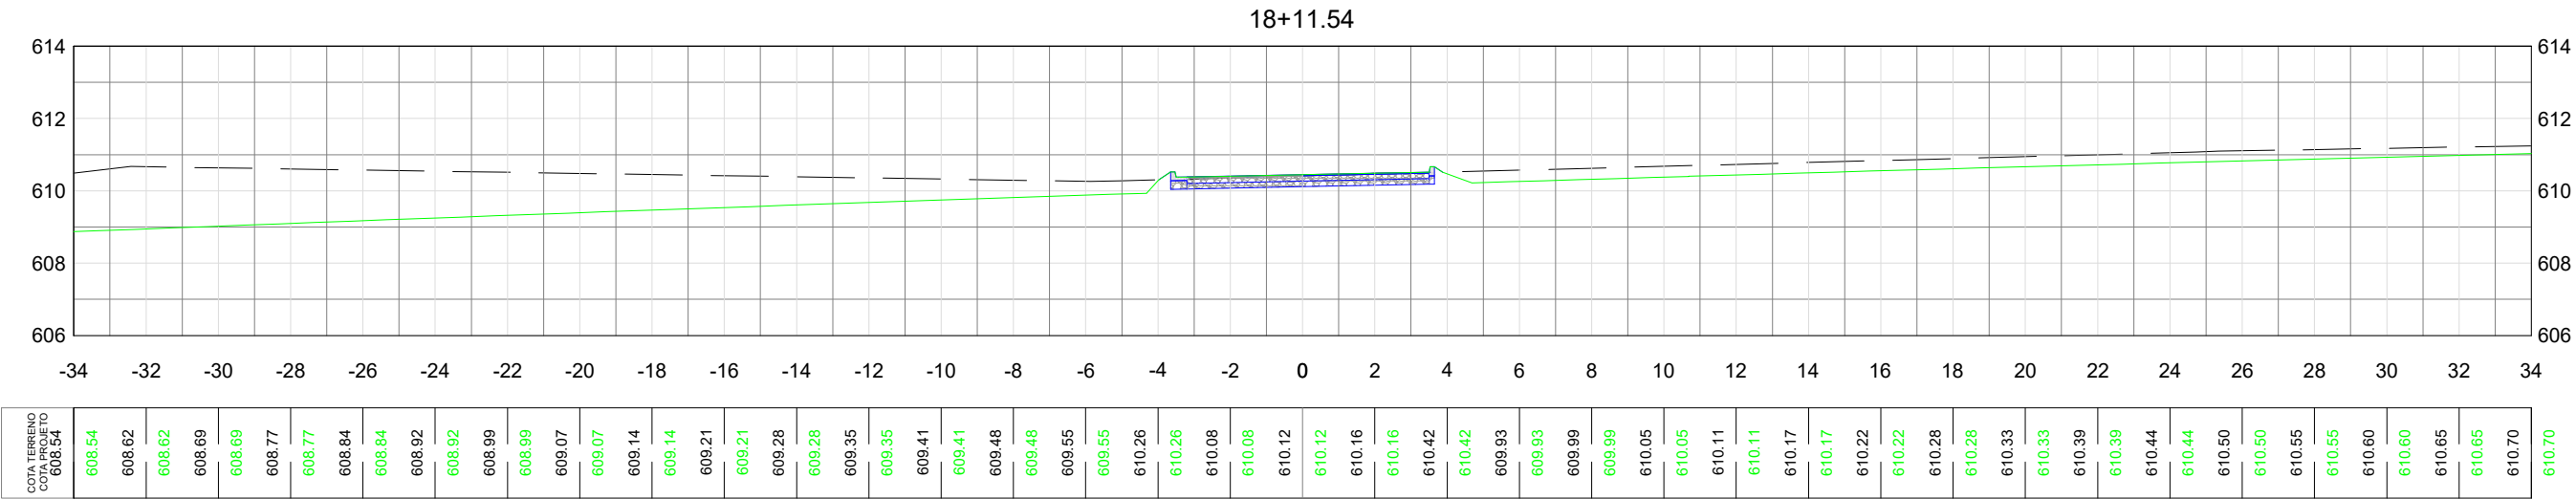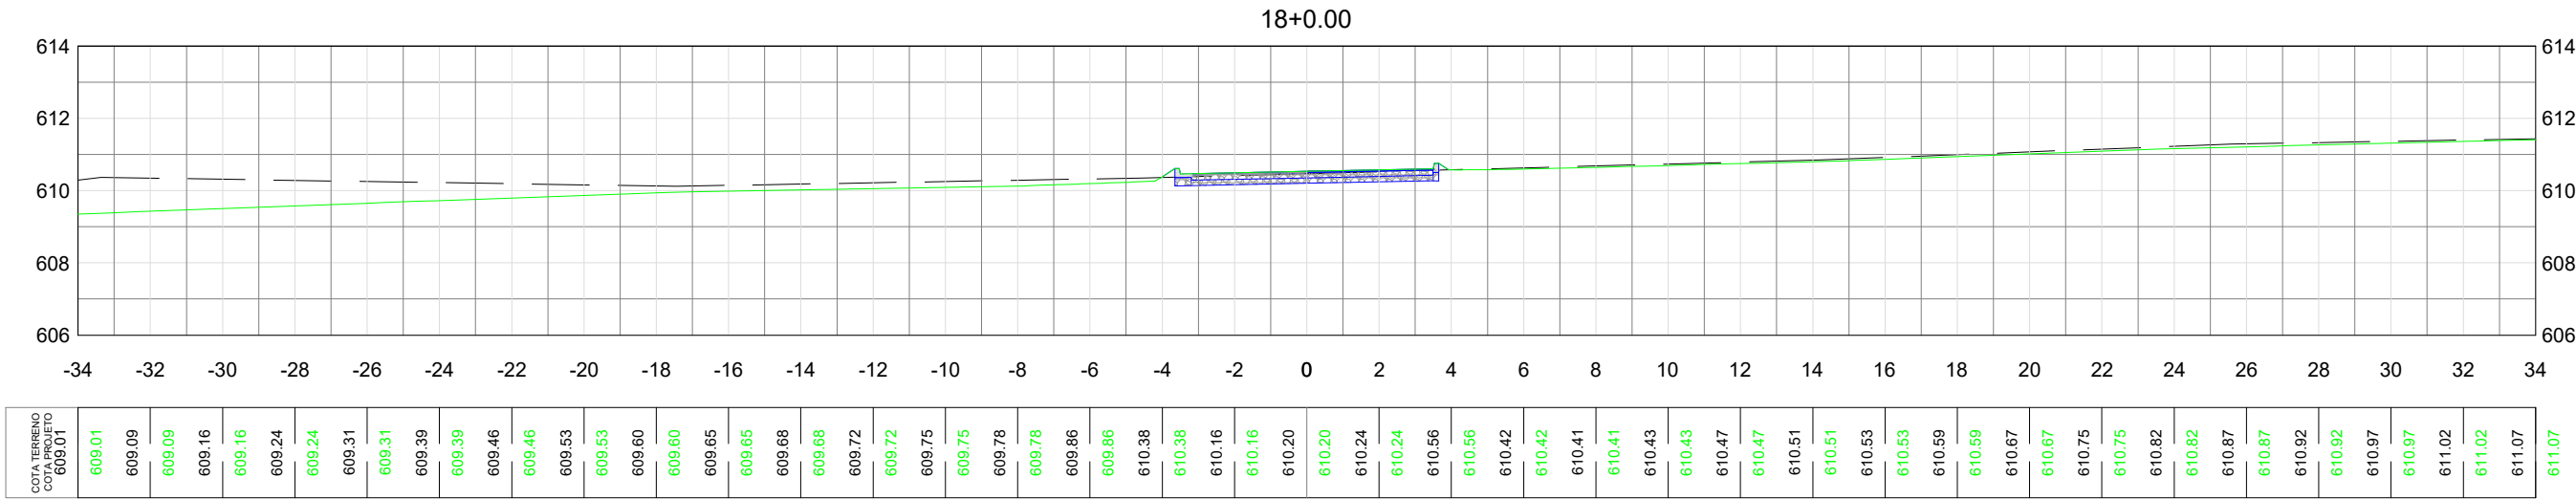


APROVAÇÃO:				LOCAL: RESIDENCIAL DENILSON AVELAR		
APROVADO Departamento de Engenharia Município de Jaraguá Goiás 20 05 2025 				CONTRATANTE:		
		PREFEITURA MUNICIPAL DE JARAGUÁ-GO				
		RESP.TECNICO:				
		GABRIELA DE OLIVEIRA GOMES CREA: 1019821710 D-GO				
		GERANDO DESENVOLVIMENTO		CONTEÚDO:		
		PROJETO GEOMÉTRICO		SEÇÕES TRANSVERSAIS		
LOCAL/DATA:	ÁREA:	EXTENSÃO:	ESCALA:	FOLHA:	REVISÃO:	
05/2025	-----	-----	S/ ESCALA	42	06	


○

○


1+0.00

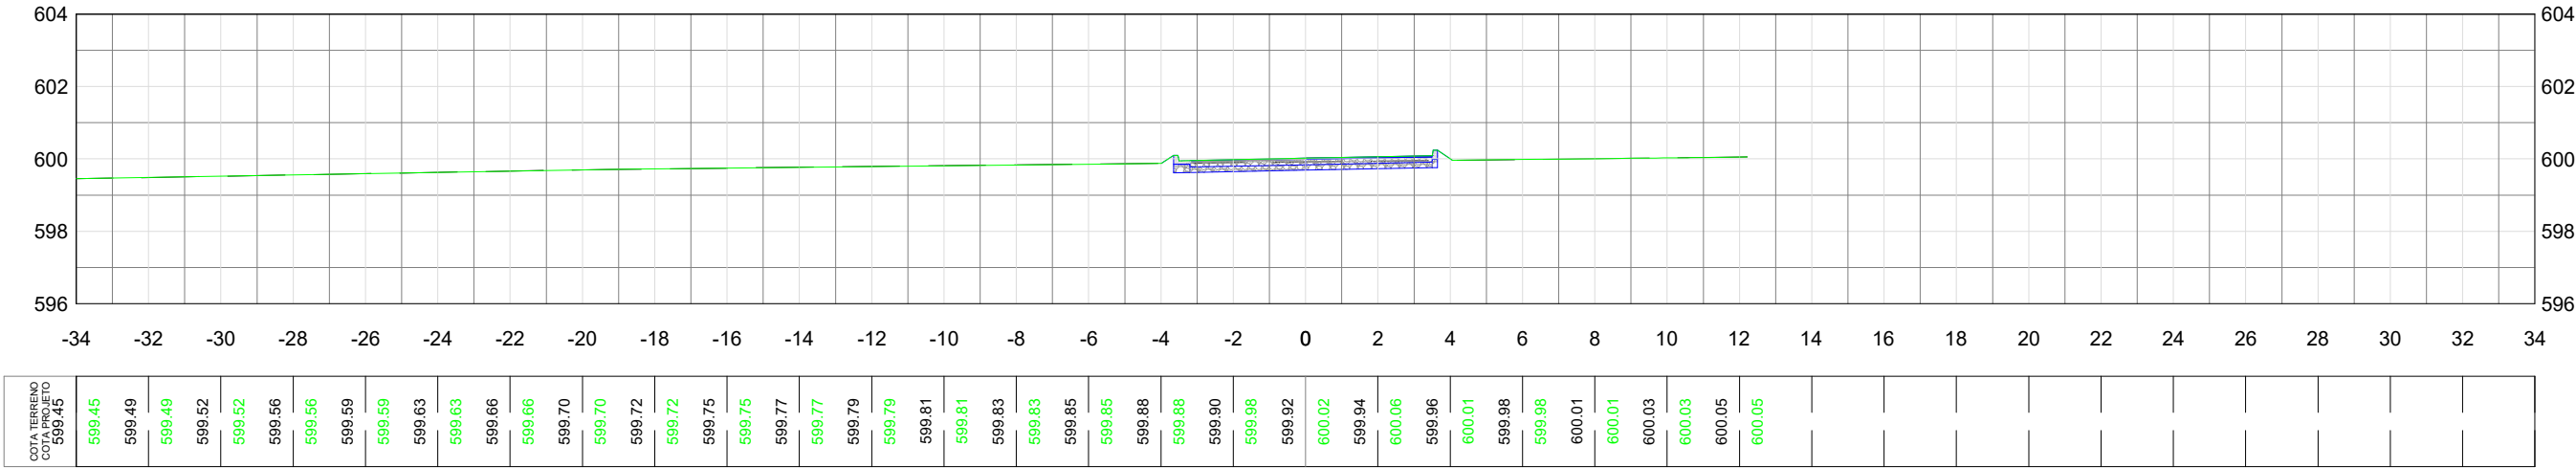


2+0.00

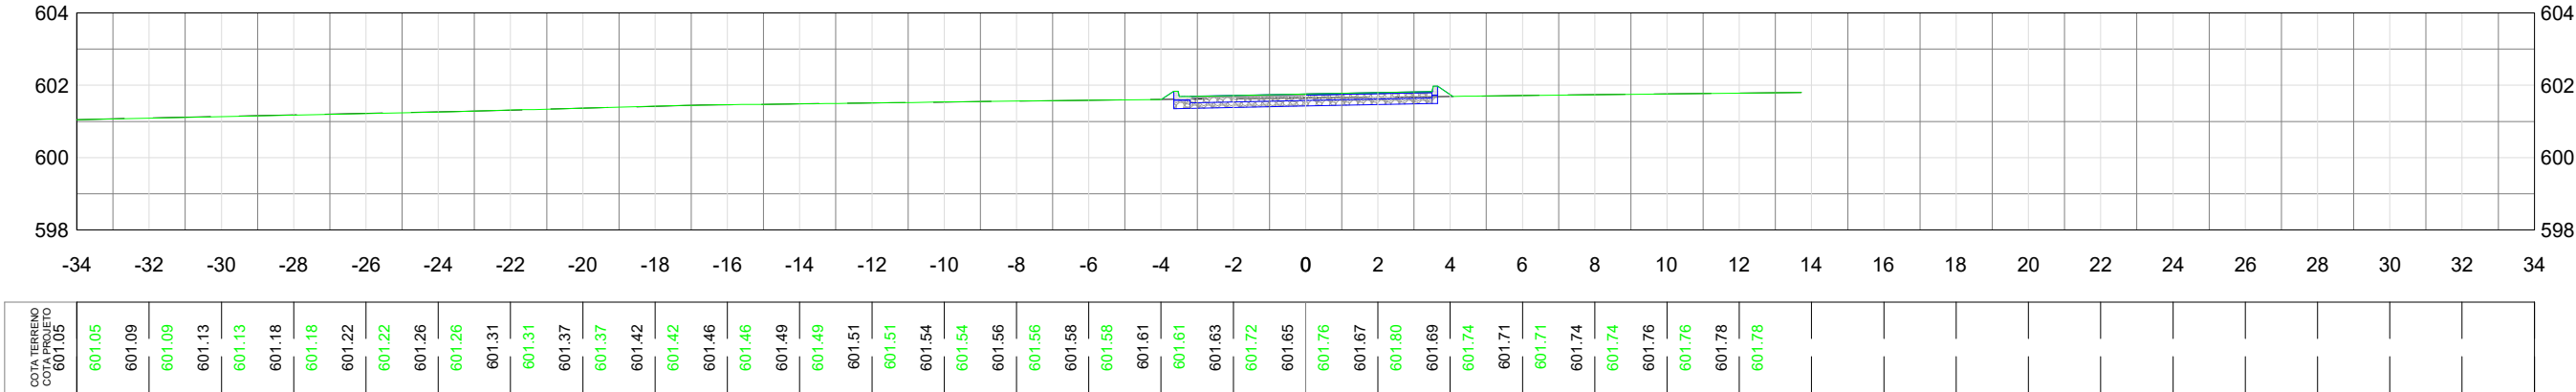

3+0.00

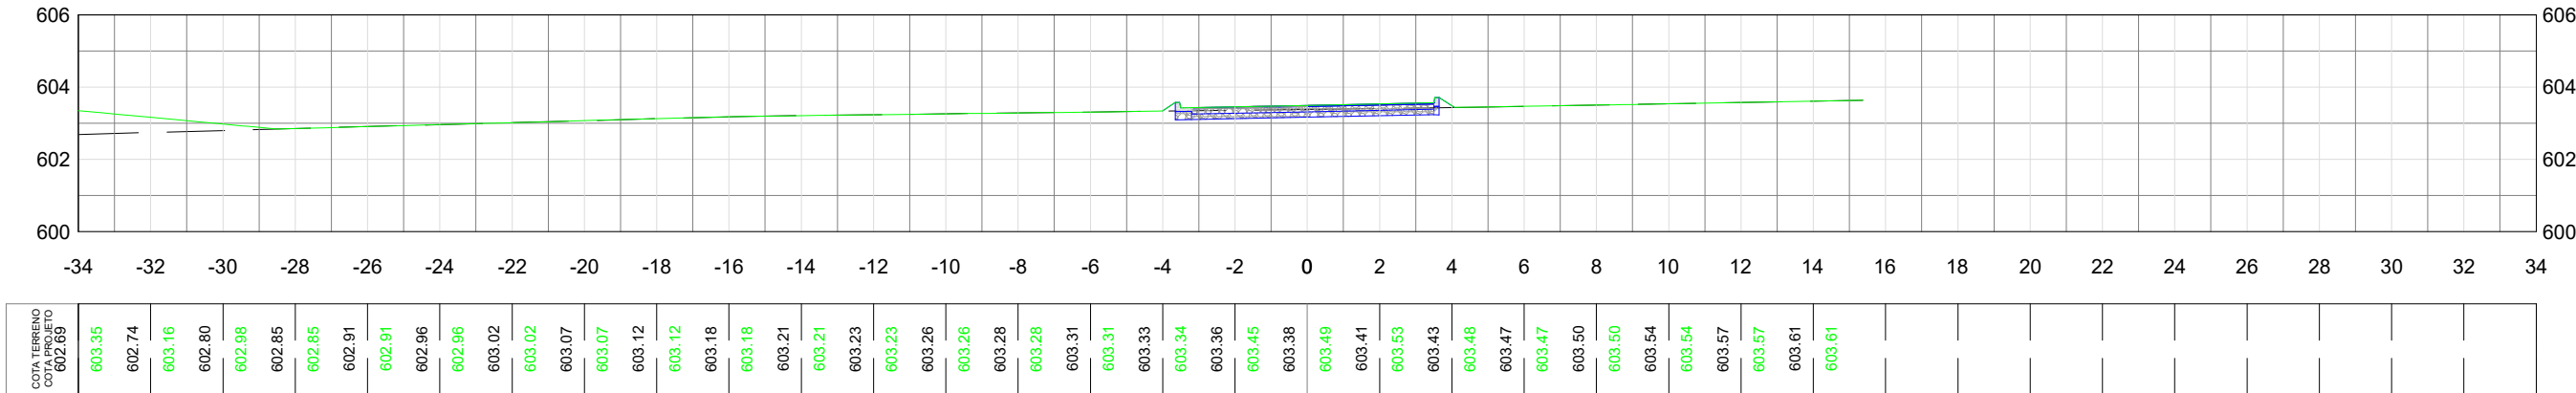

3+17.93

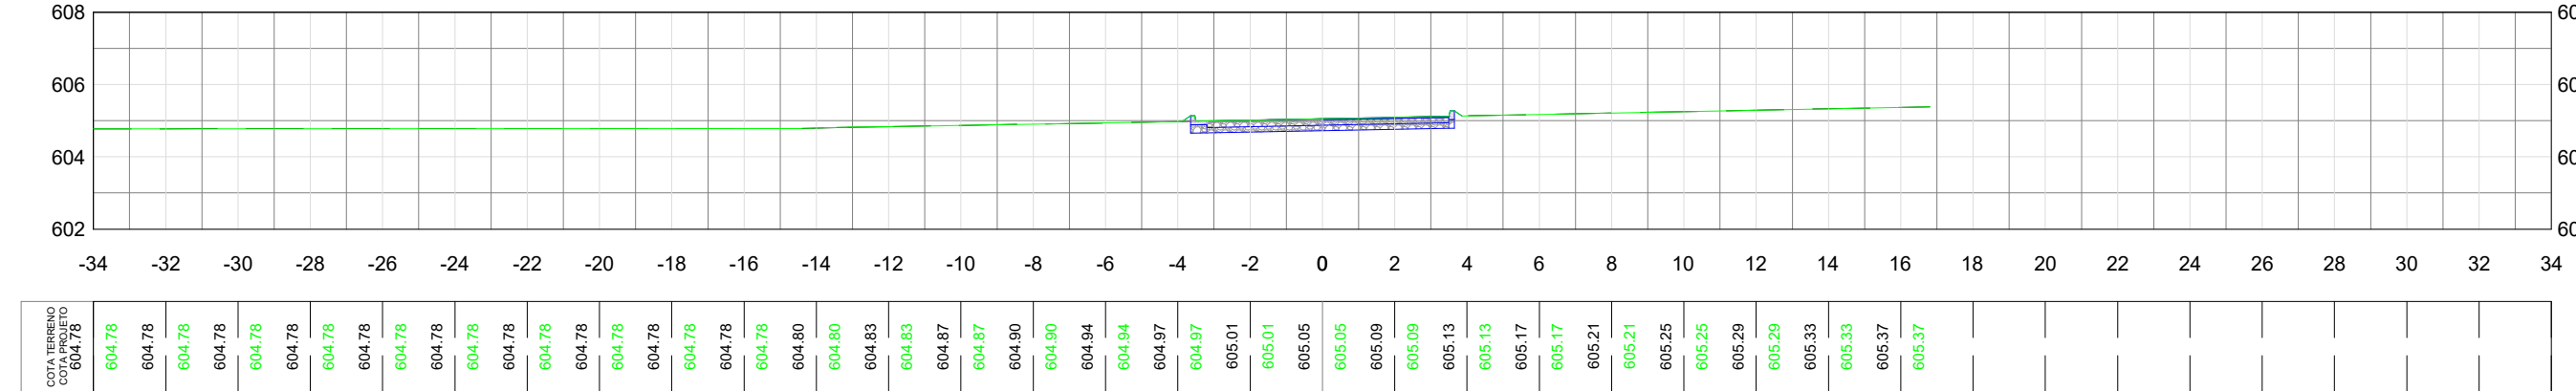

APROVAÇÃO:


APROVADO
Departamento de Engenharia
Município de Jaraguá Goiás

20 05 2025


		LOCAL: RESIDENCIAL DENILSON AVELAR			
		CONTRATANTE: PREFEITURA MUNICIPAL DE JARAGUÁ-GO			
GERANDO DESenvolvimento		RESP.TECNICO: GABRIELA DE OLIVEIRA GOMES CREA: 1019821710 D-GO			
PROJETO GEOMÉTRICO		CONTEÚDO: SEÇÕES TRANSVERSAIS			
LOCAL/DATA:	ÁREA:	EXTENSÃO:	ESCALA:	FOLHA:	REVISÃO:
05/2025	-----	-----	S/ ESCALA	43	06

RUA GRAVATÁS


0+0.00

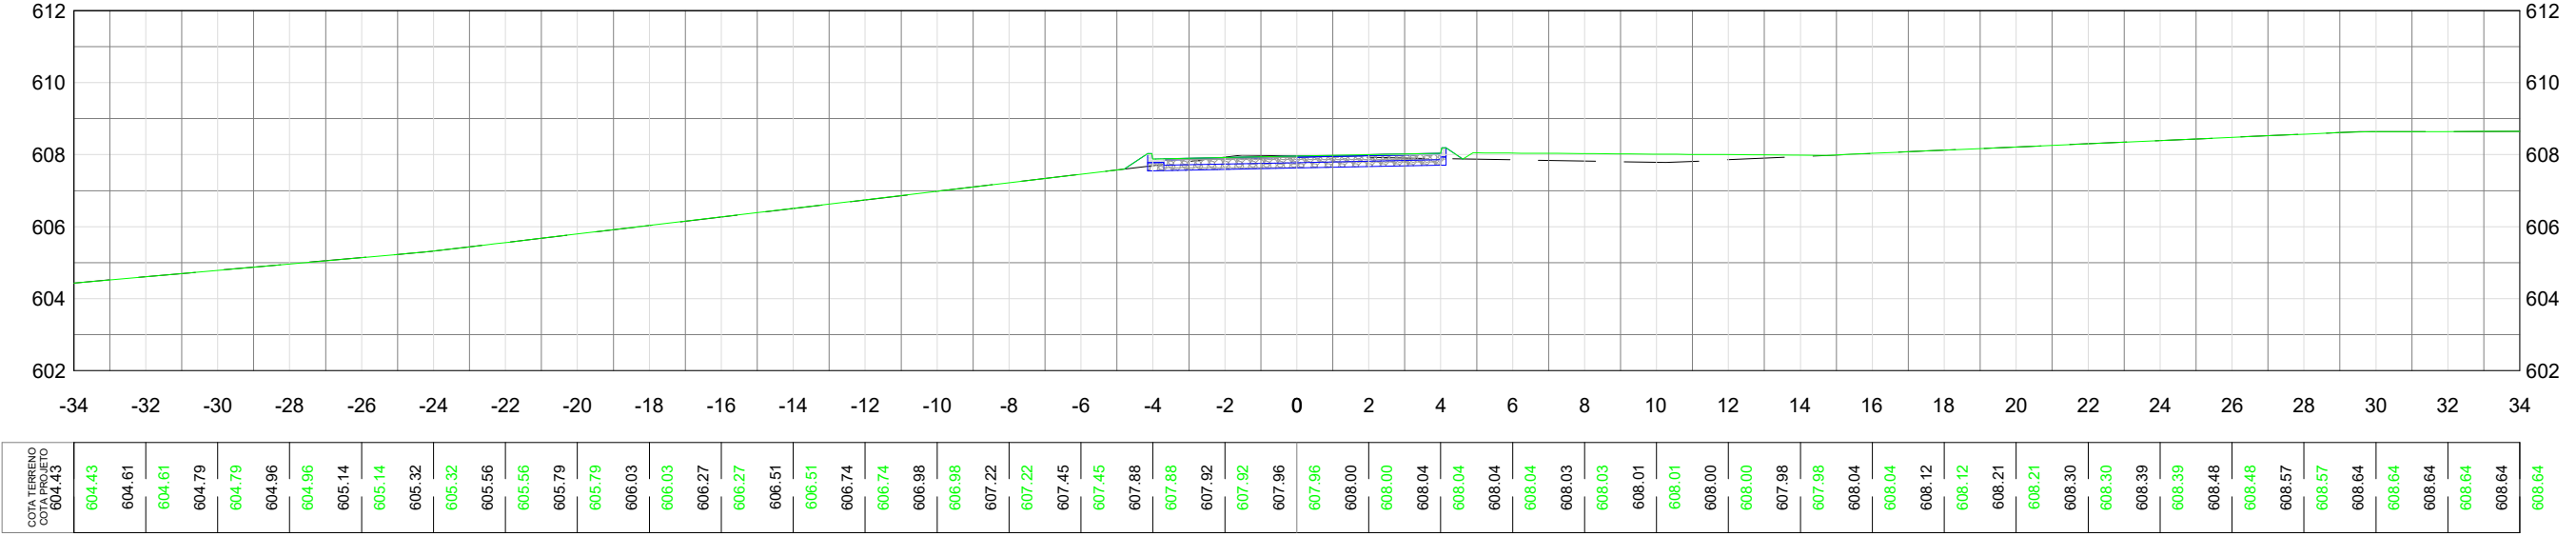

1+0.00

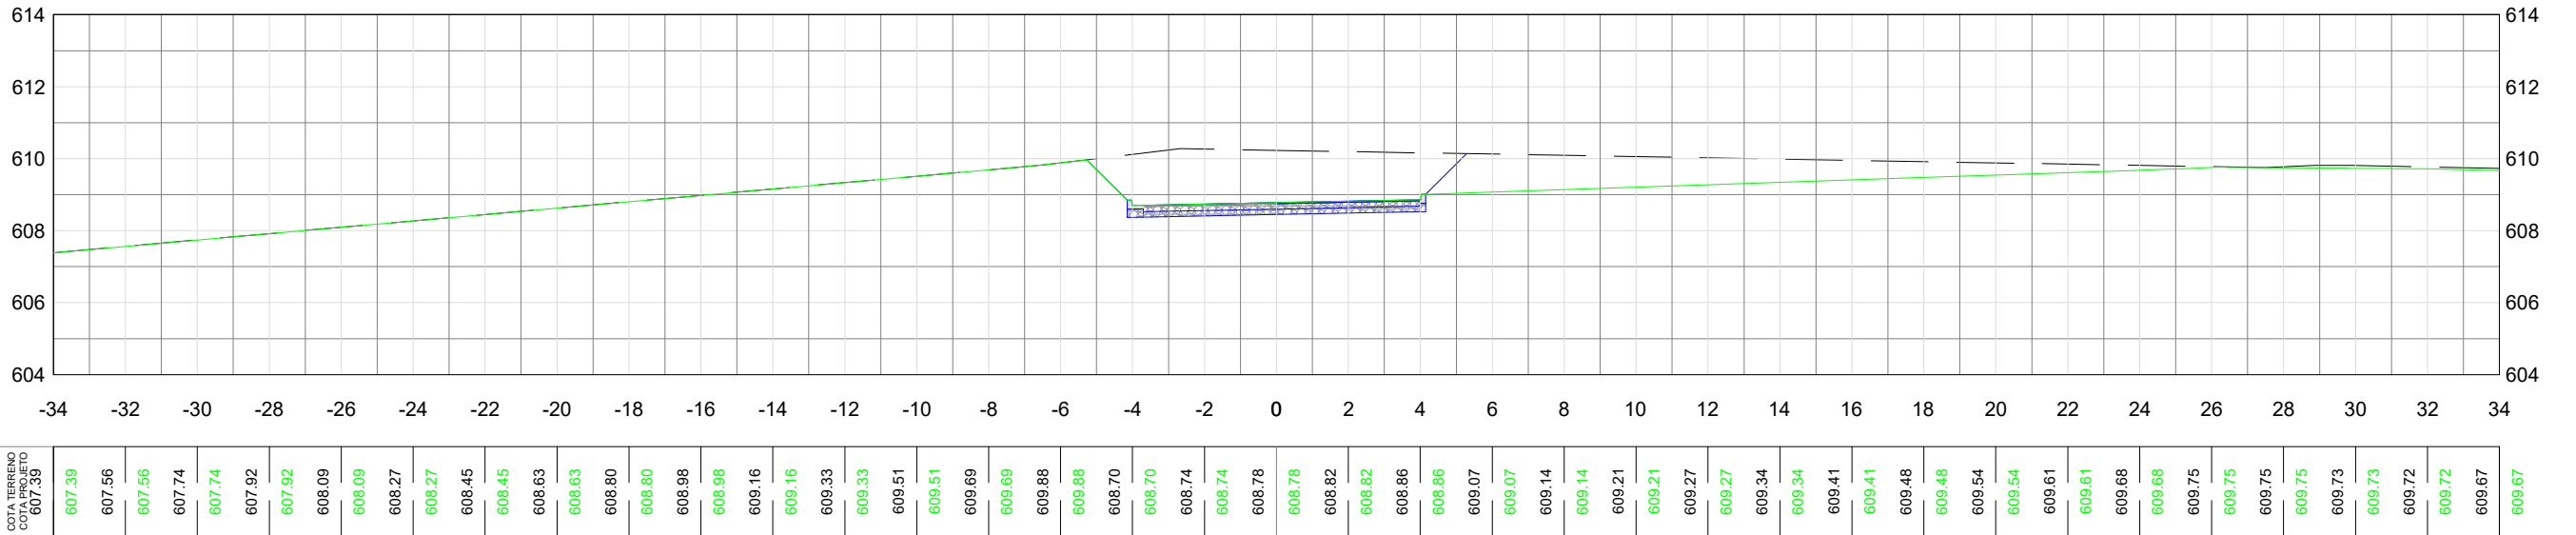

2+0.00

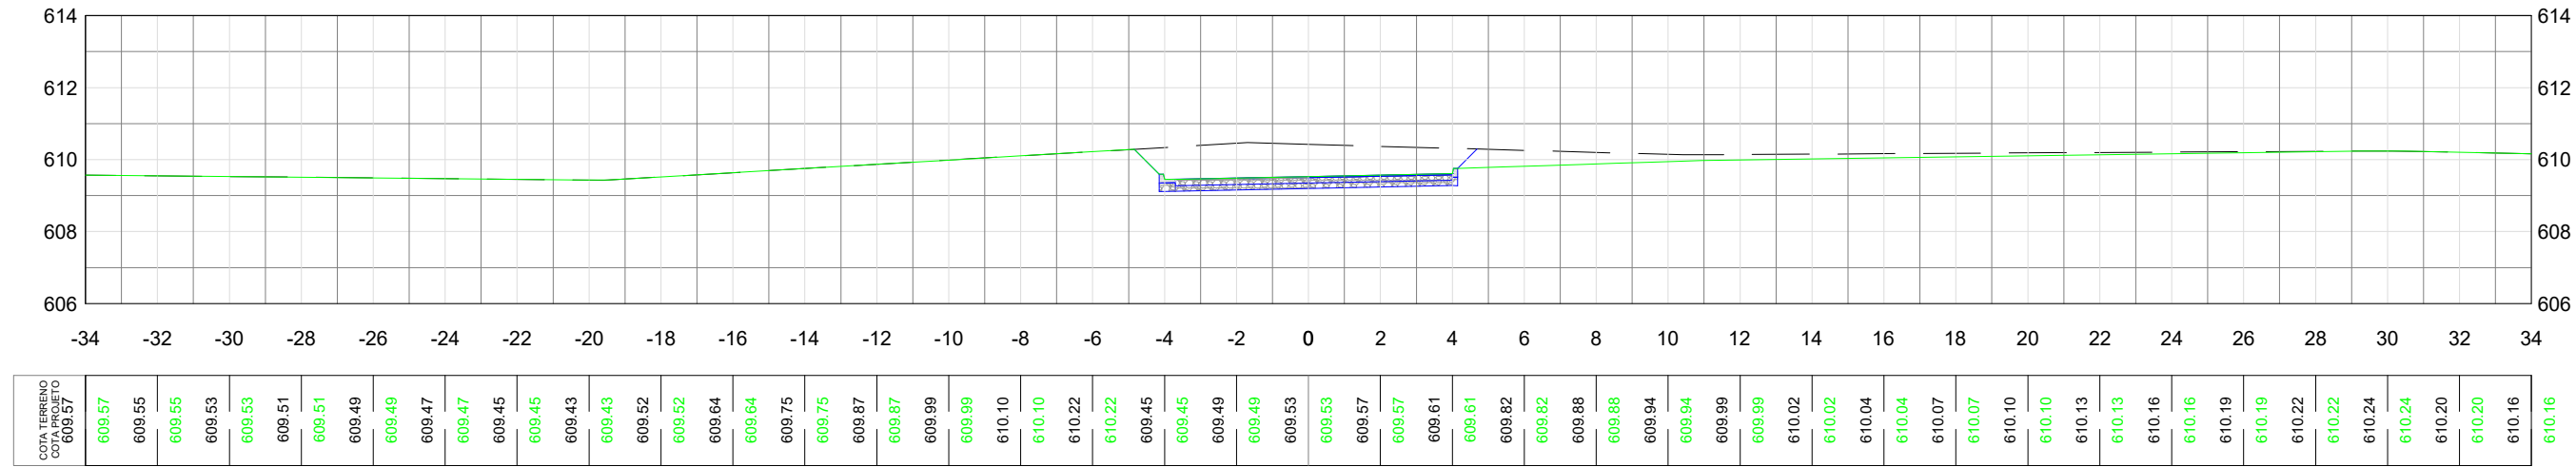


APROVAÇÃO:				LOCAL: RESIDENCIAL DENILSON AVELAR	
APROVADO				CONTRATANTE:	
Departamento de Engenharia		GERANDO DESENVOLVIMENTO		PREFEITURA MUNICIPAL DE JARAGUÁ-GO	
Município de Jaraguá Goiás				RESP.TECNICO:	
20 05 2025		PROJETO GEOMÉTRICO		GABRIELA DE OLIVEIRA GOMES CREA: 1019821710 D-GO	
				CONTEÚDO:	
				SEÇÕES TRANSVERSAIS	
LOCAL/DATA:	ÁREA:	EXTENSÃO:	ESCALA:	FOLHA:	REVISÃO:
05/2025	-----	-----	S/ ESCALA	44	06


○

○


3+0.00

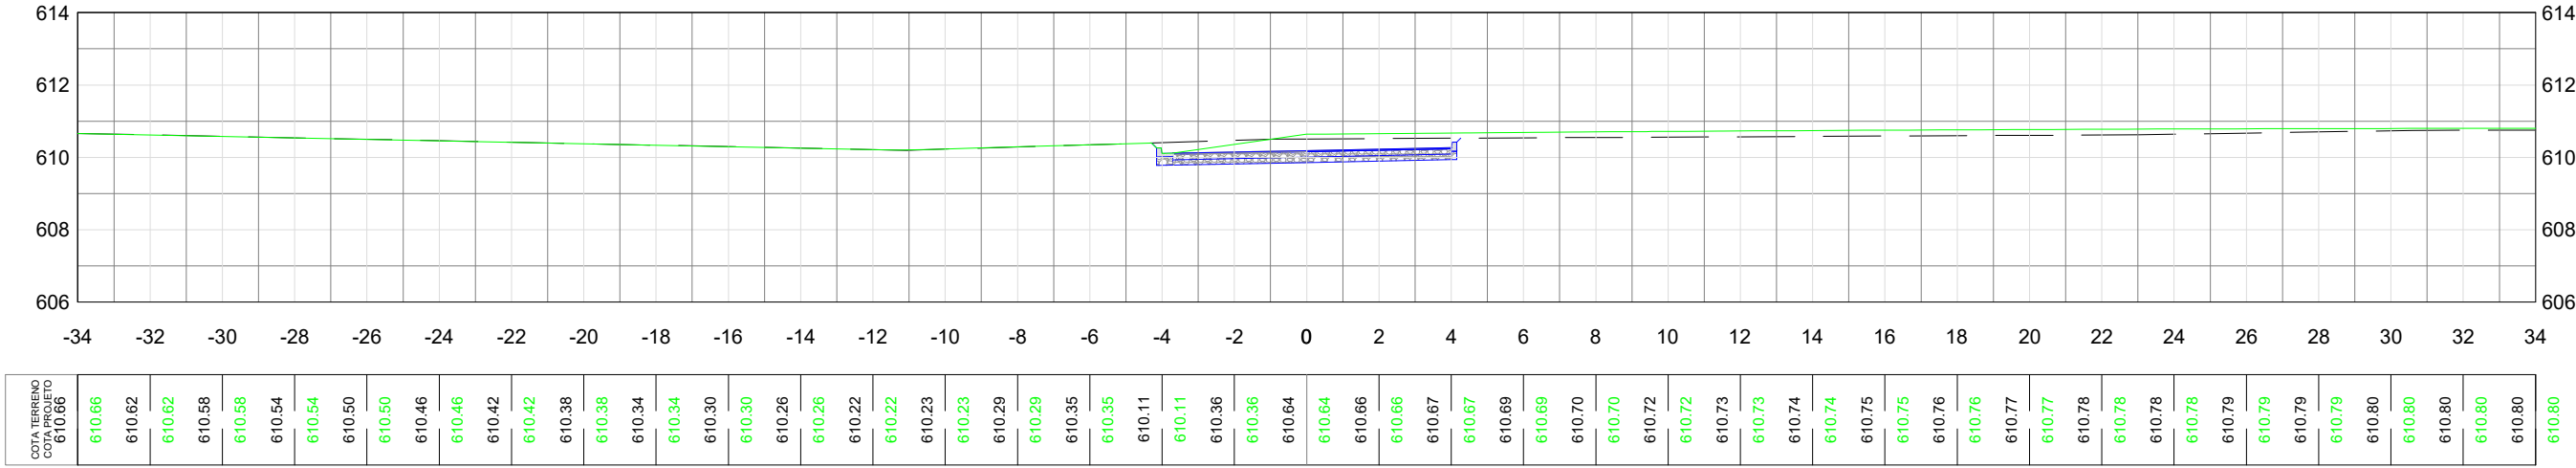




4+0.00

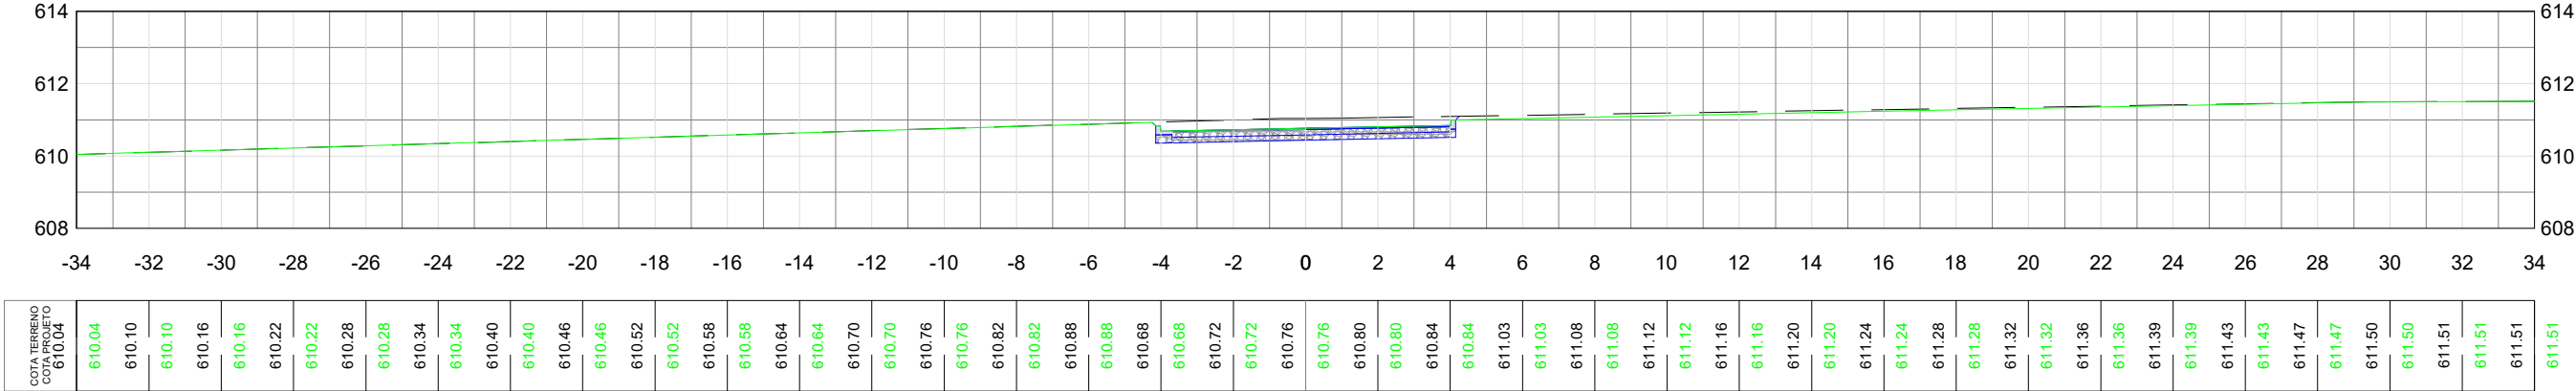




5+0.00

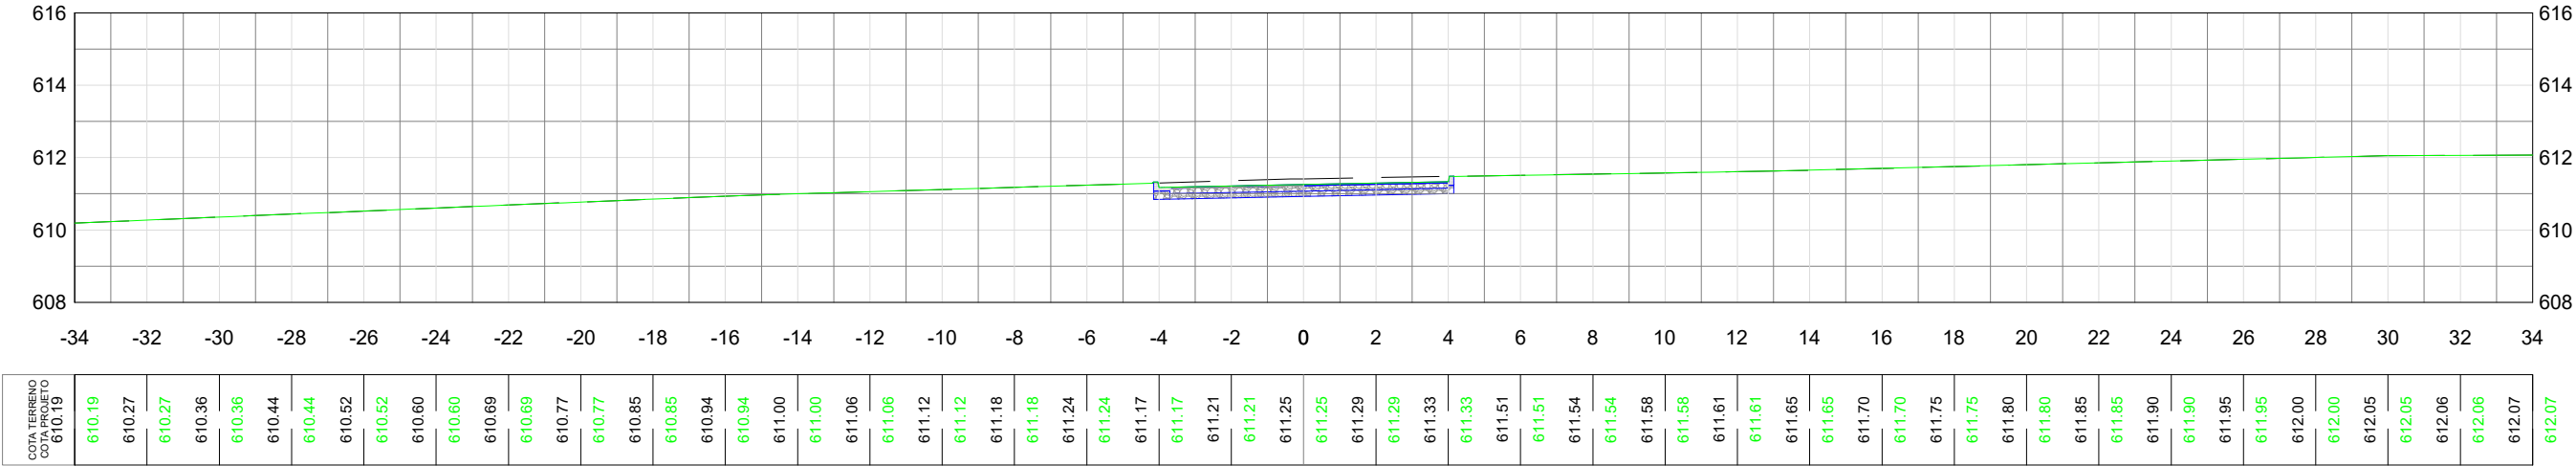

APROVAÇÃO:		LOCAL: RESIDENCIAL DENILSON AVELAR	
APROVADO		CONTRATANTE:	
Departamento de Engenharia		PREFEITURA MUNICIPAL DE JARAGUÁ-GO	
Município de Jaraguá Goiás		RESP.TECNICO:	
20 05 2025		GABRIELA DE OLIVEIRA GOMES CREA: 1019821710 D-GO	
PROJETO GEOMÉTRICO		CONTEÚDO:	
		SEÇÕES TRANSVERSAIS	
LOCAL/DATA:	ÁREA:	EXTENSÃO:	ESCALA:
05/2025	-----	-----	S/ ESCALA

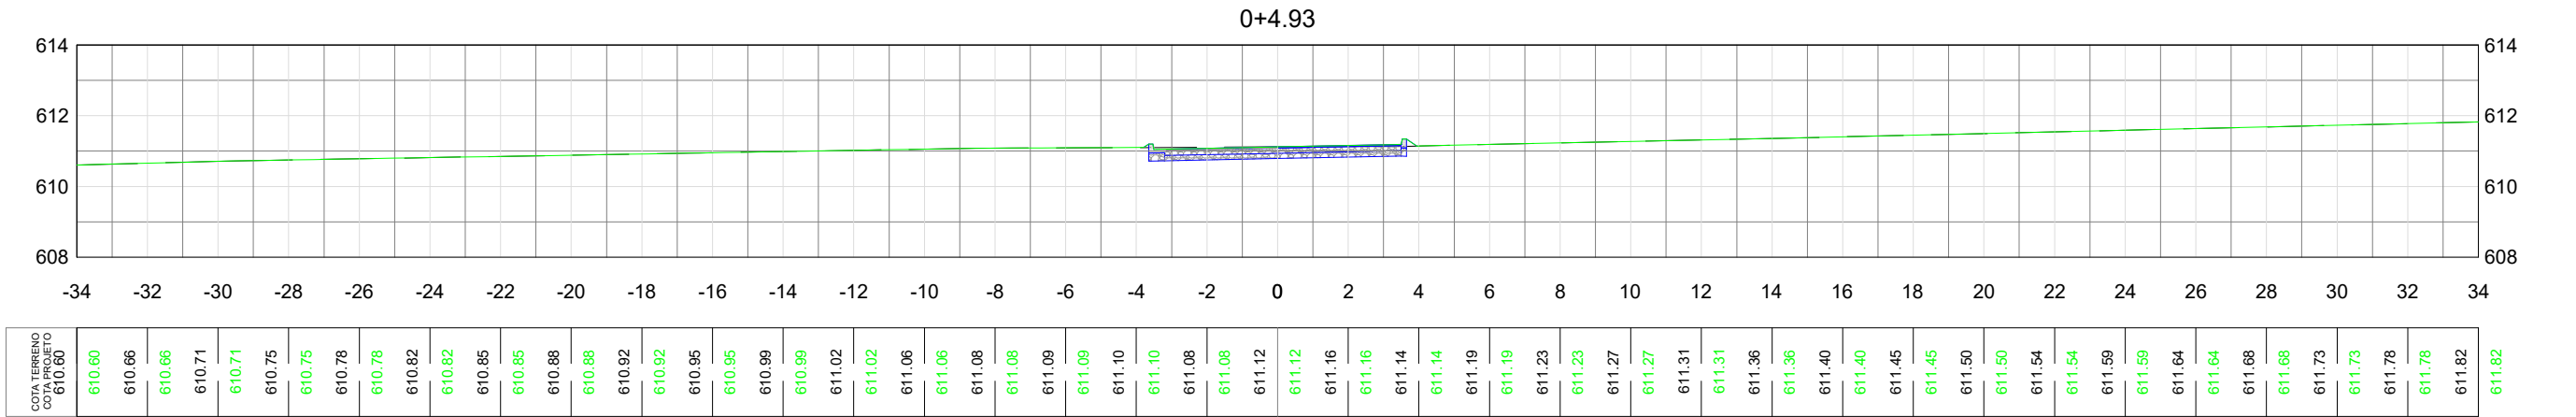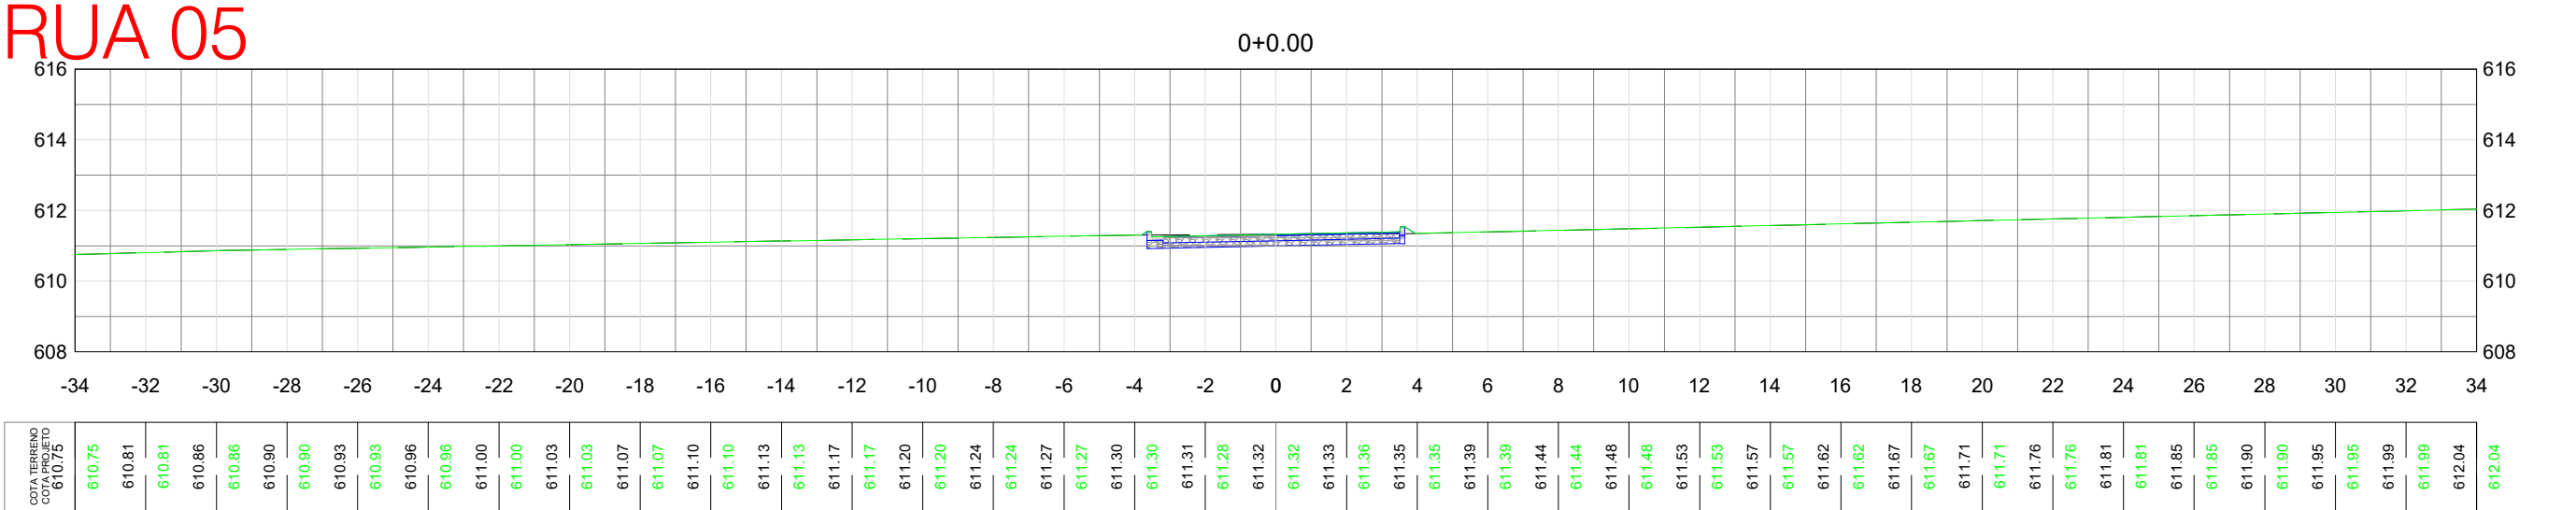
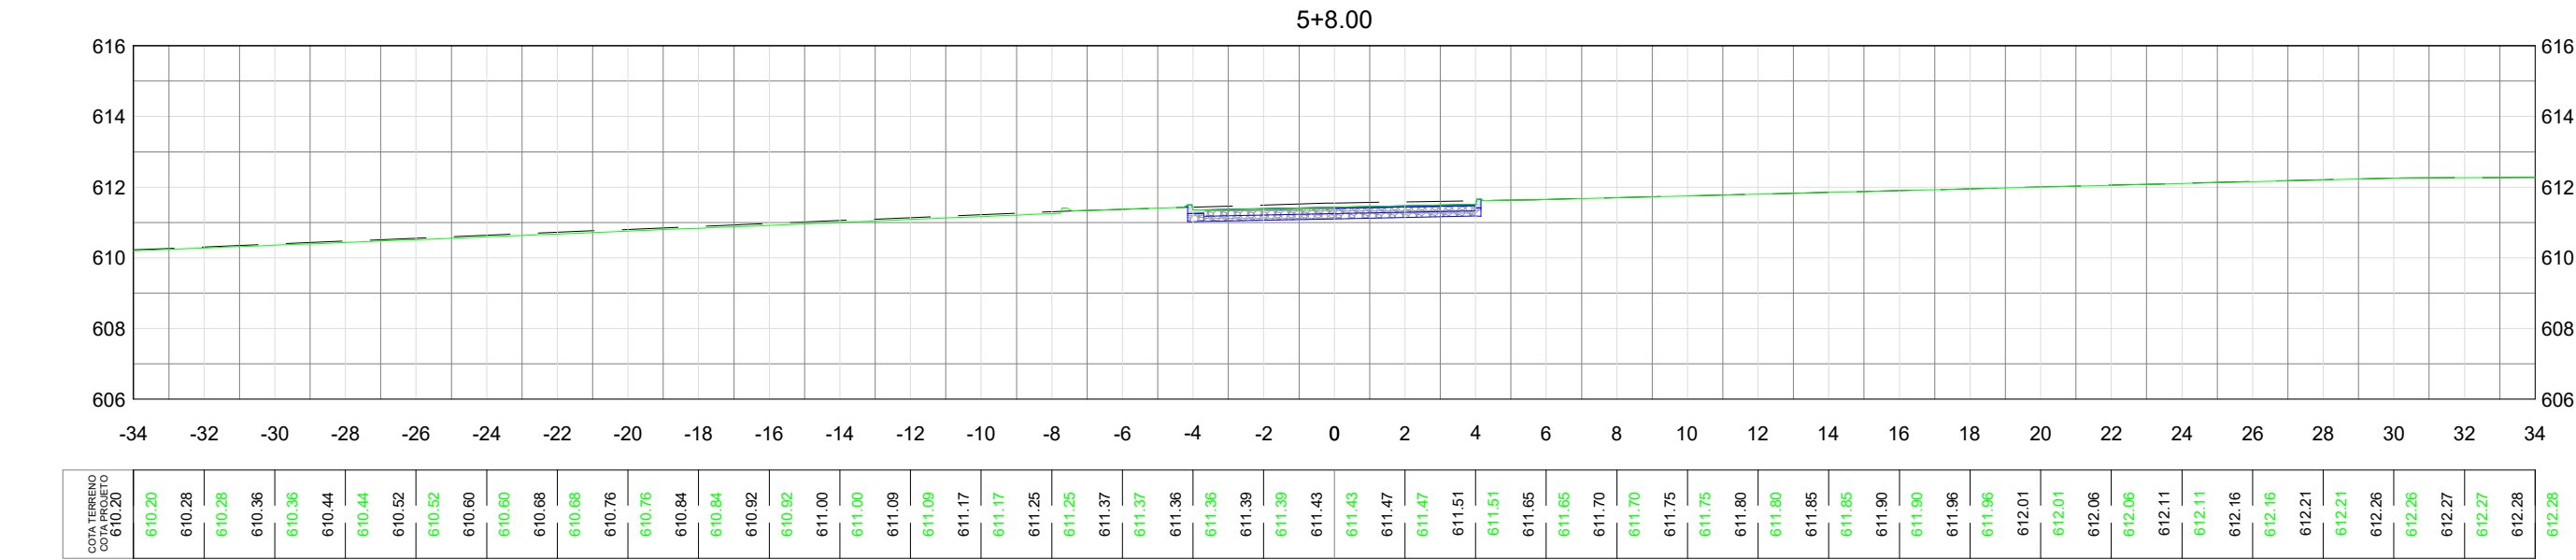


APROVAÇÃO:				LOCAL: RESIDENCIAL DENILSON AVELAR	
APROVADO Departamento de Engenharia Município de Jaraguá Goiás				CONTRATANTE: PREFEITURA MUNICIPAL DE JARAGUÁ-GO	
20 05 2025		GERANDO DESENVOLVIMENTO		RESP.TECNICO: GABRIELA DE OLIVEIRA GOMES CREA: 1019821710 D-GO	
		PROJETO GEOMÉTRICO		CONTEÚDO: SEÇÕES TRANSVERSAIS	
LOCAL/DATA:	ÁREA:	EXTENSÃO:	ESCALA:	FOLHA:	REVISÃO:
05/2025	-----	-----	S/ ESCALA	46	06

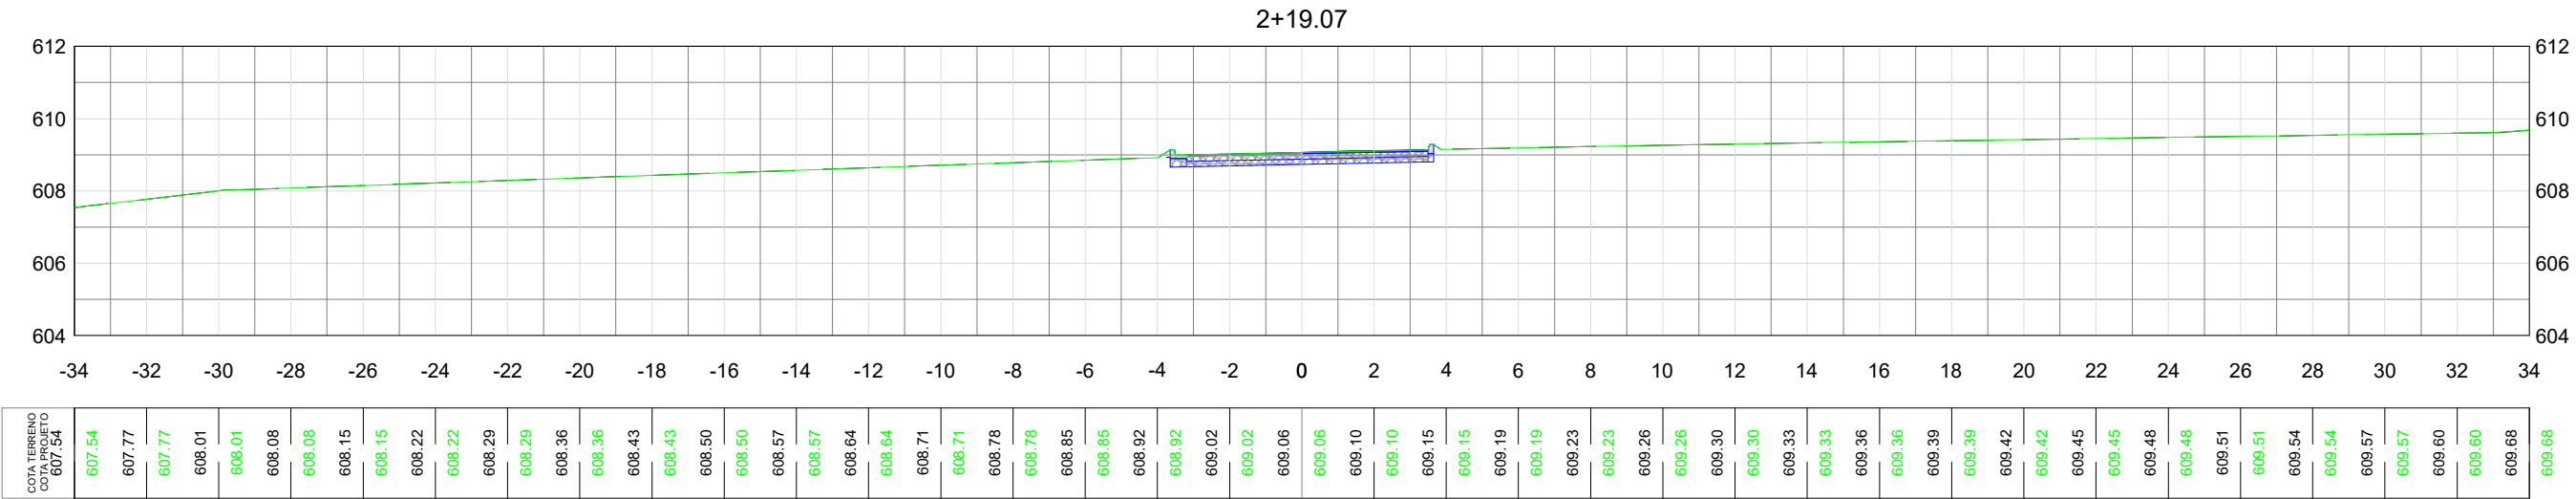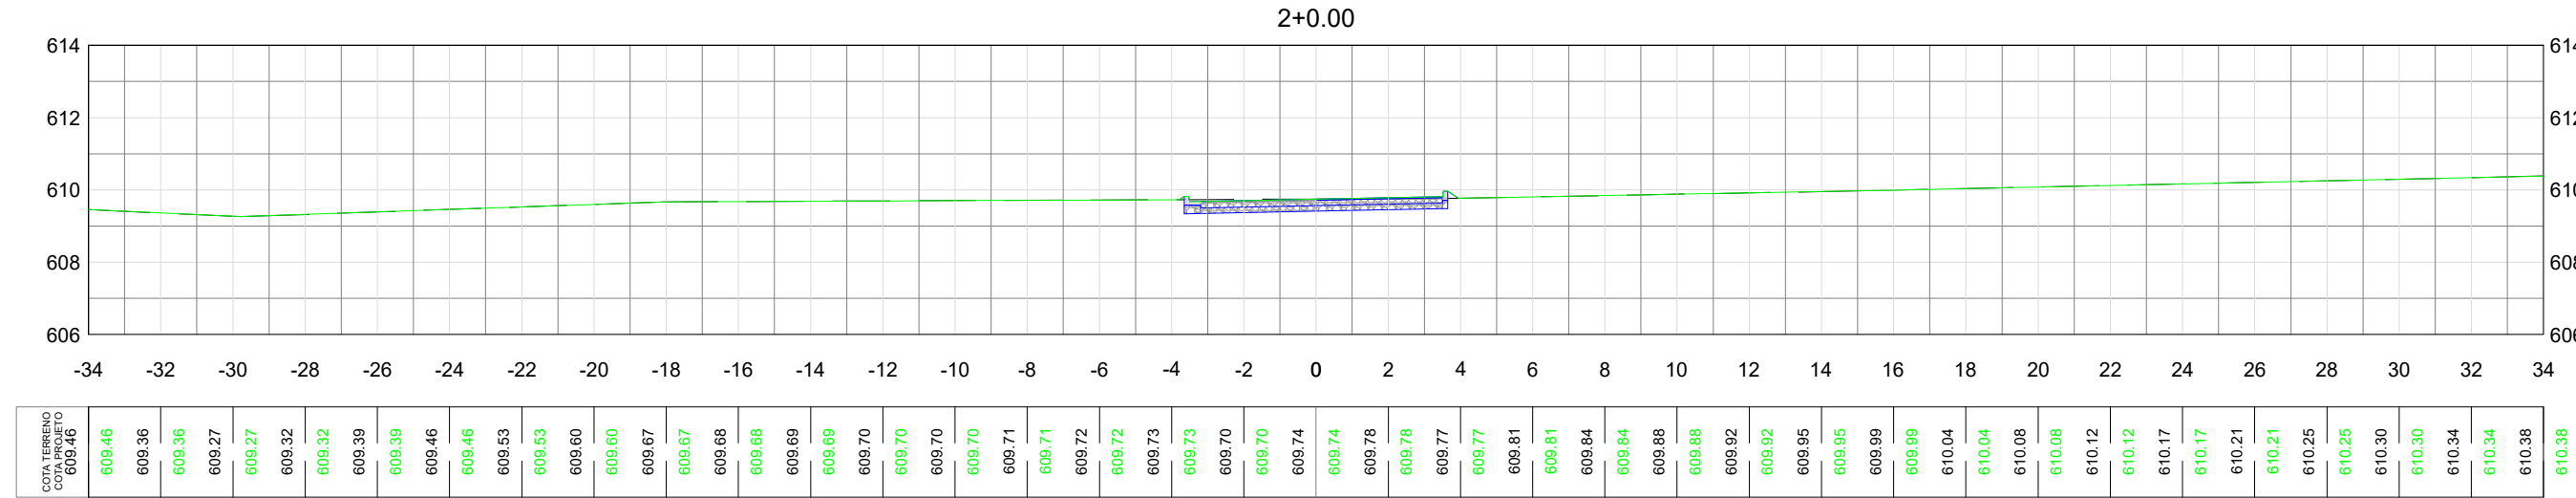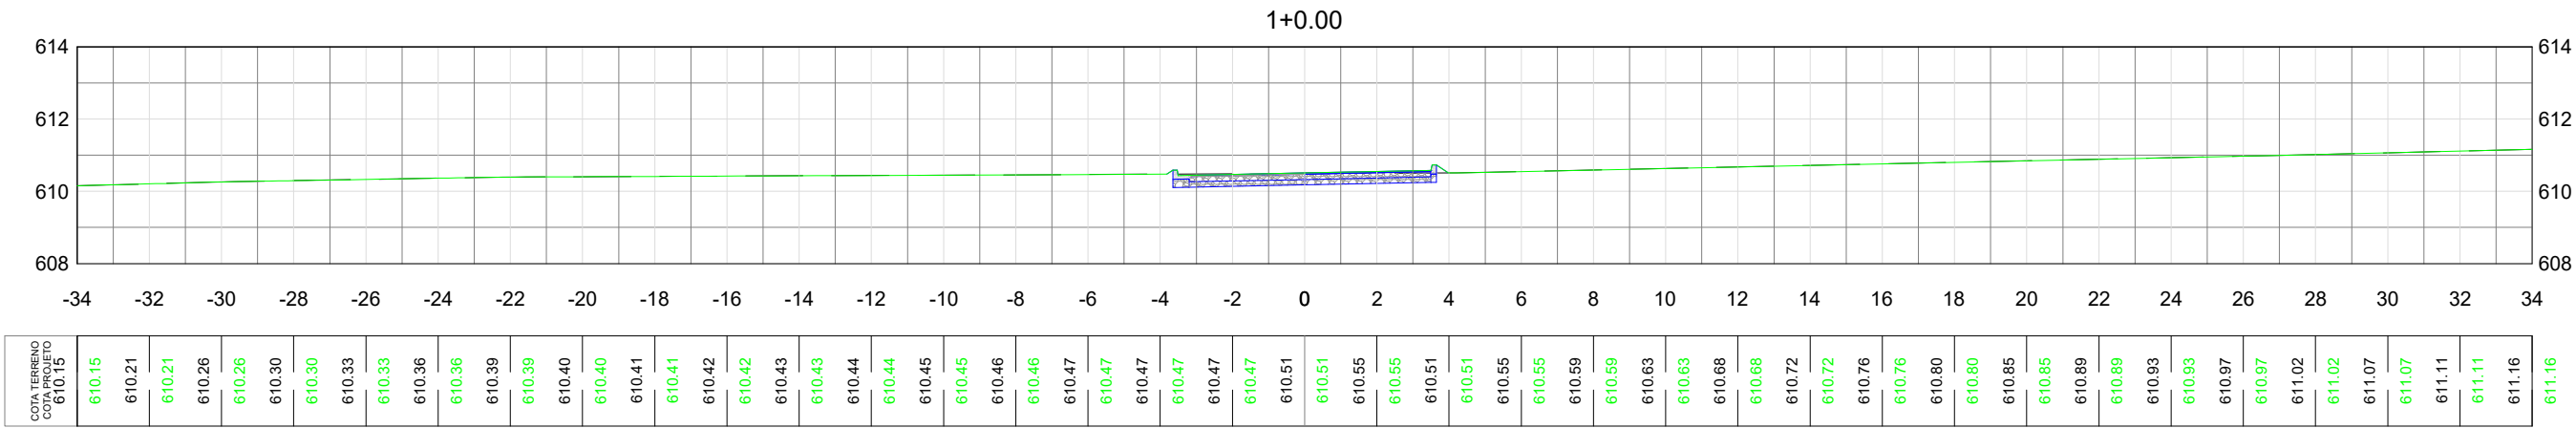

APROVAÇÃO:		LOCAL: RESIDENCIAL DENILSON AVELAR	
APROVADO		CONTRATANTE:	
Departamento de Engenharia		PREFEITURA MUNICIPAL DE JARAGUÁ-GO	
Município de Jaraguá Goiás		RESP.TECNICO:	
20 05 2025		GABRIELA DE OLIVEIRA GOMES CREA: 1019821710 D-GO	
		CONTEÚDO:	
		SEÇÕES TRANSVERSAIS	
LOCAL/DATA:	ÁREA:	EXTENSÃO:	ESCALA:
05/2025	-----	-----	S/ ESCALA

RUA MARIA TAVARES

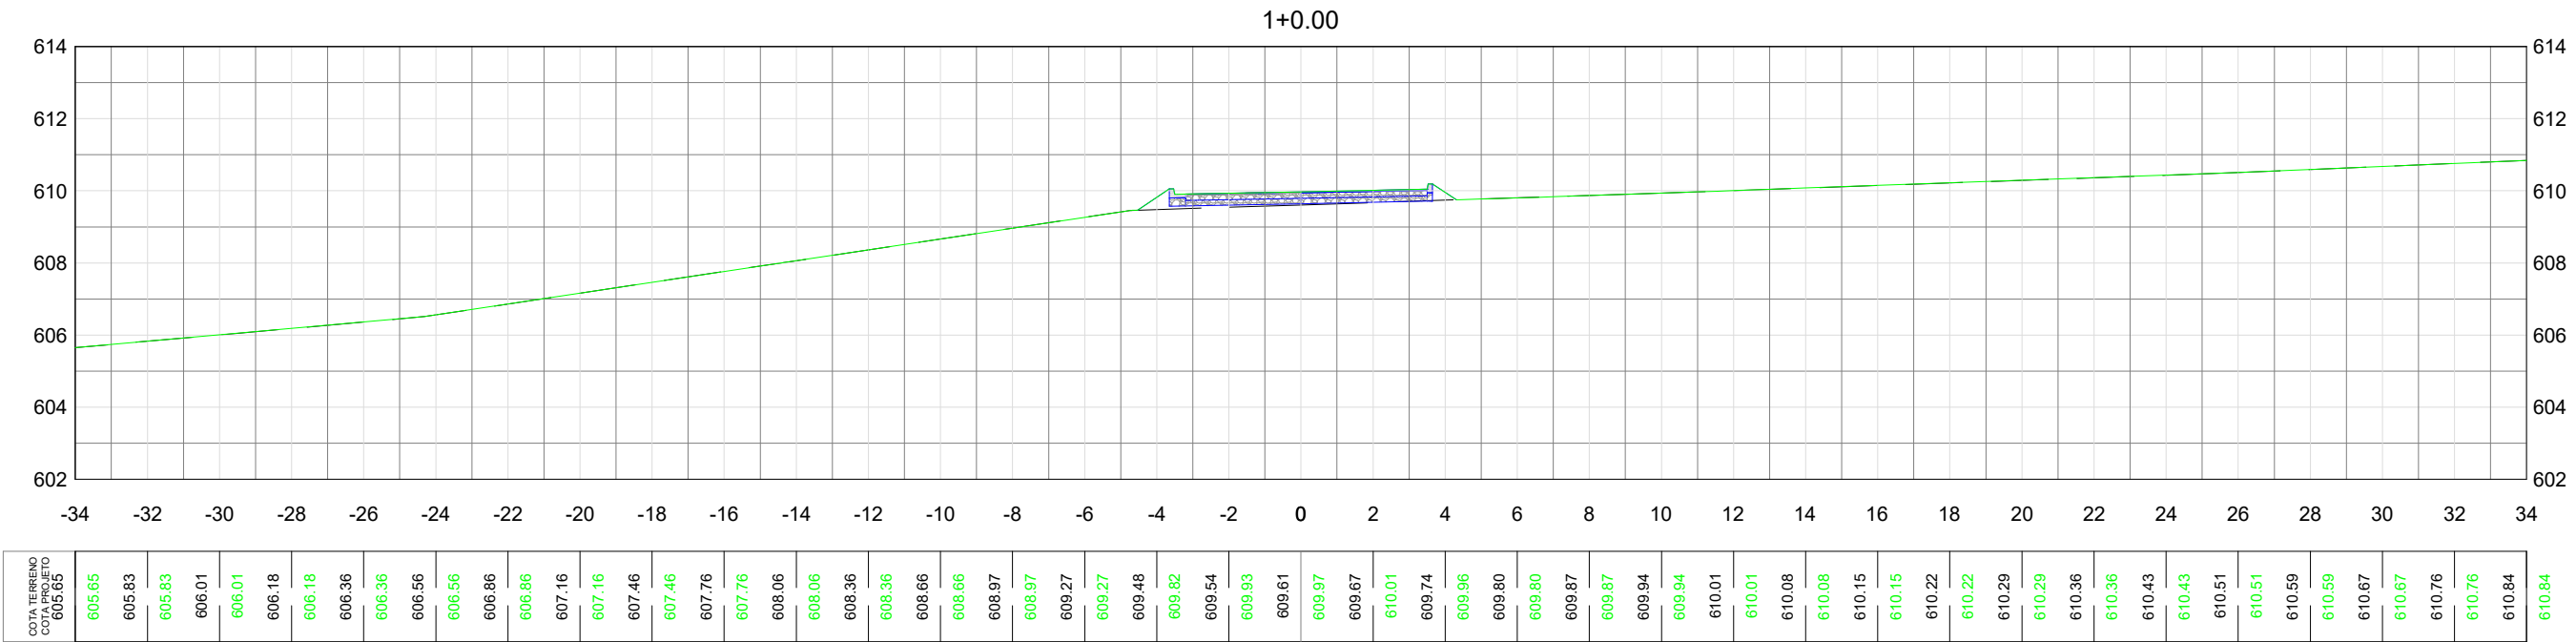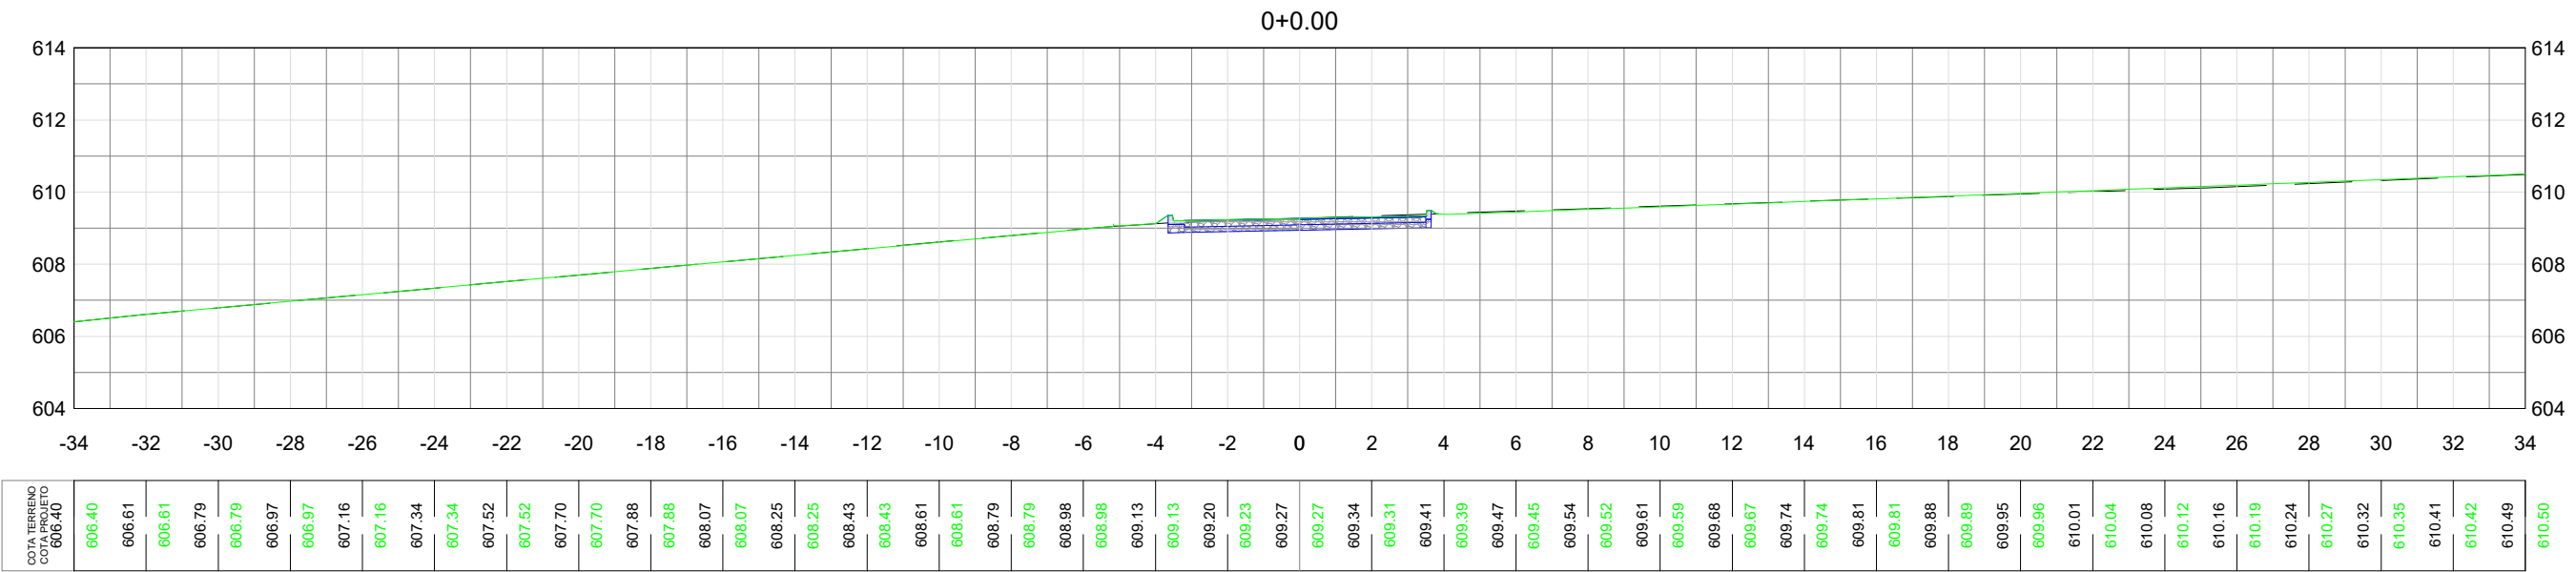

LEGENDA:






APROVAÇÃO:			LOCAL: RESIDENCIAL DENILSON AVELAR		
APROVADO			CONTRATANTE:		
Departamento de Engenharia			PREFEITURA MUNICIPAL DE JARAGUÁ-GO		
Município de Jaraguá Goiás			RESP.TECNICO:		
DATA: 20/ 05/2025			GABRIELA DE OLIVEIRA GOMES CREA: 1019821710 D-GO		
ASSINATURA:			CONTEÚDO:		
			SEÇÕES TRANSVERSAIS		
LOCAL/DATA:	ÁREA:	EXTENSÃO:	ESCALA:	FOLHA:	REVISÃO:
05/2025	-----	-----	S/ ESCALA	48	06



----- TERRENO NATURAL
 _____ GREIDE PROJETO

[Signature]

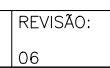

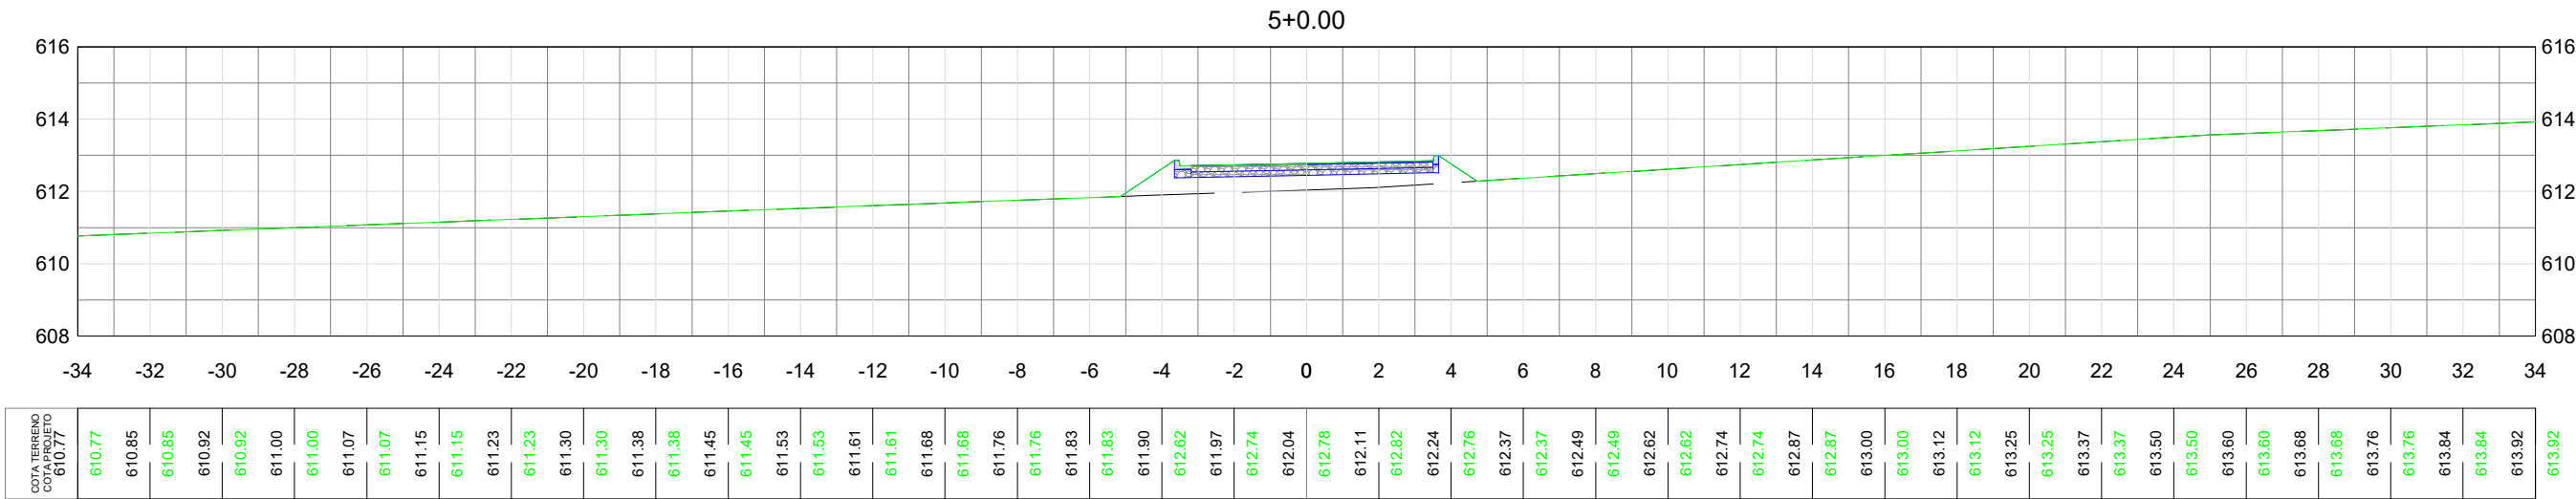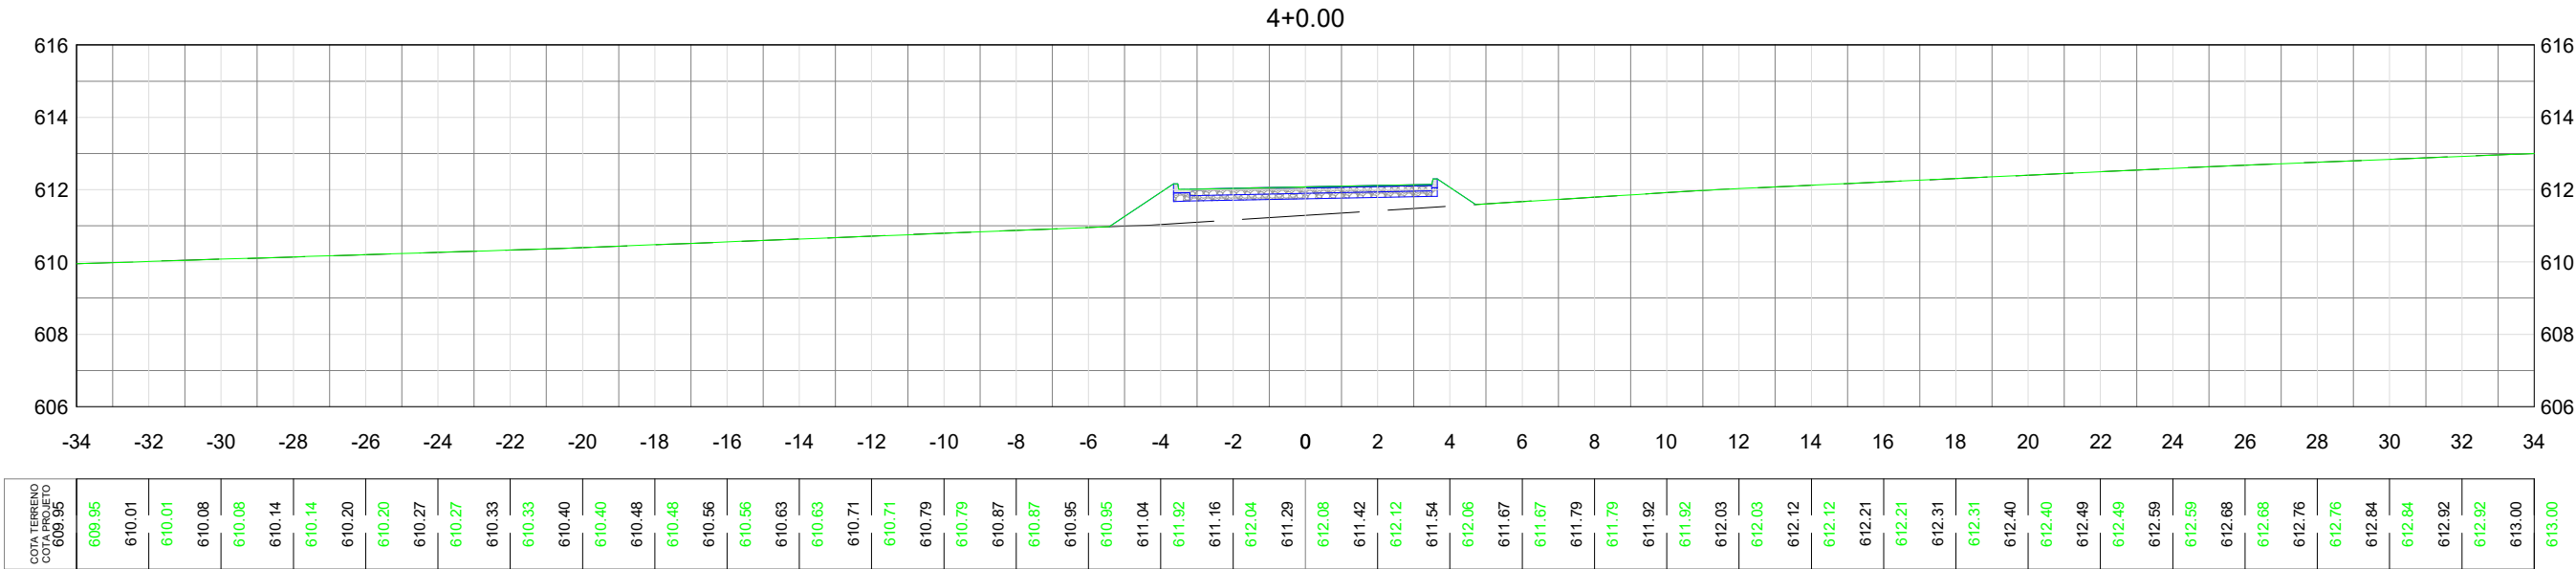

LEGENDA:



APROVAÇÃO:

APROVADO

Departamento de Engenharia
Município de Jaraguá Goiás

DATA: 20/ 05/2025

ASSINATURA:

GERANDO DESENVOLVIMENTO

PROJETO GEOMÉTRICO

LOCAL/DATA:	ÁREA:	EXTENSÃO:	ESCALA:	FOLHA:	REVISÃO:
05/2025	-----	-----	S/ ESCALA	50	06

LOCAL: RESIDENCIAL DENILSON AVELAR

CONTRATANTE:



PREFEITURA MUNICIPAL DE JARAGUÁ-GO

RESP.TECNICO:

GABRIELA DE OLIVEIRA GOMES | CREA: 1019821710 D-GO

CONTEÚDO:

SEÇÕES TRANSVERSAIS

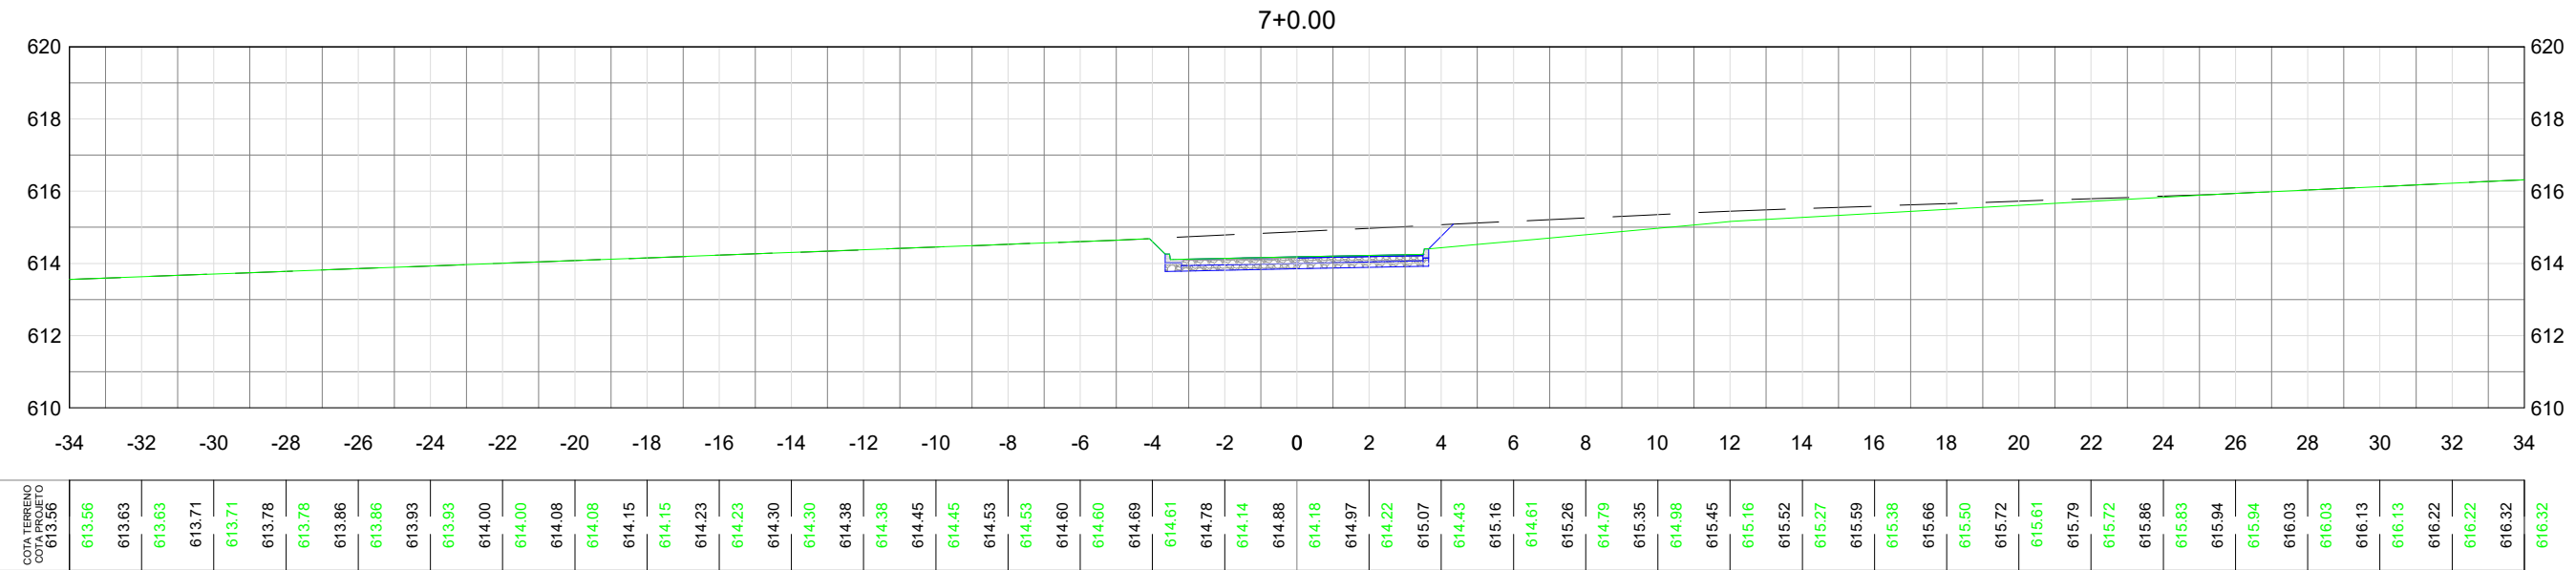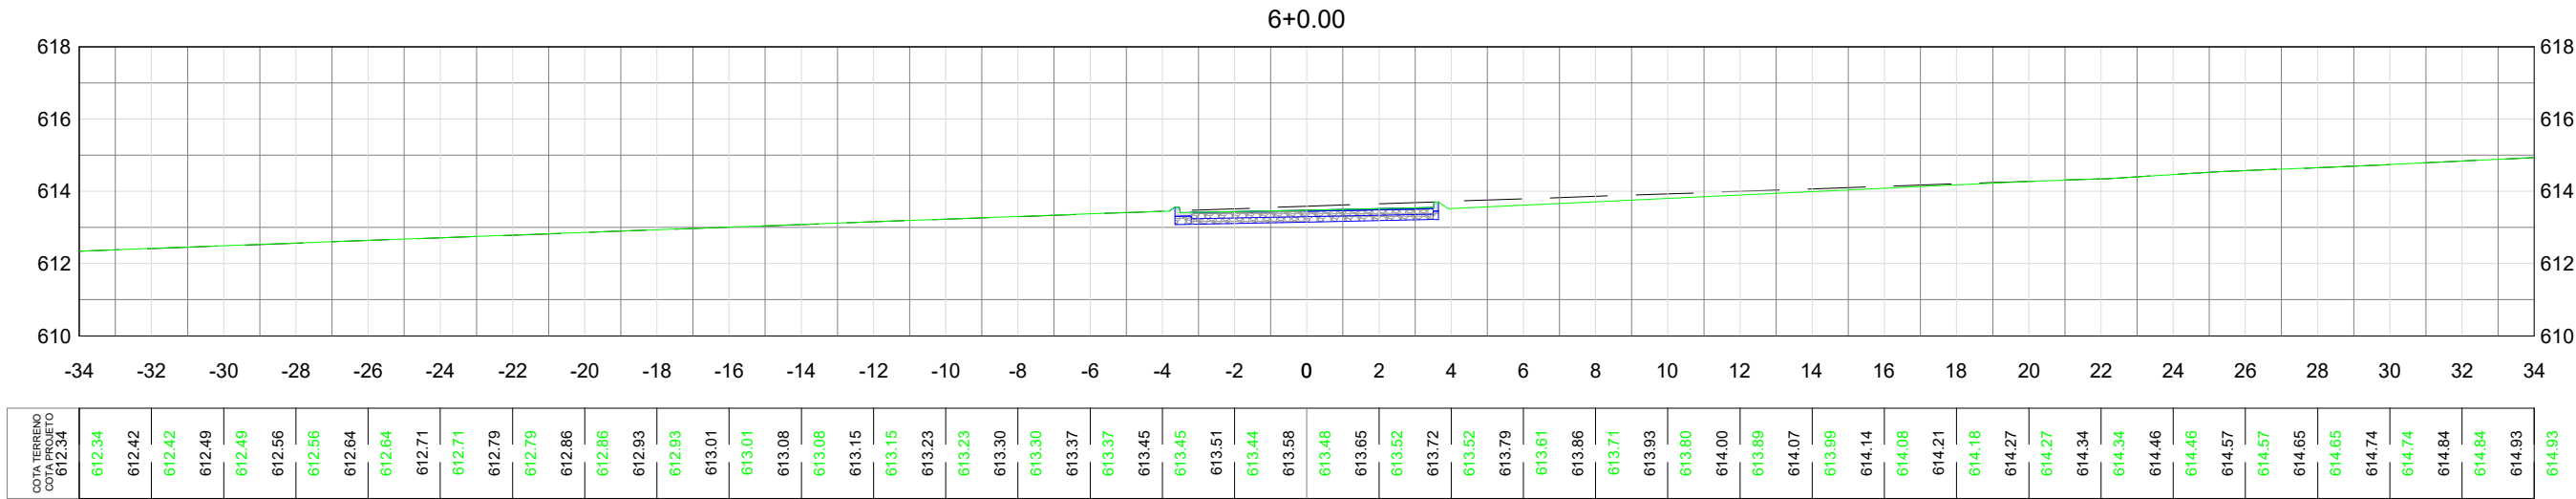

LEGENDA:

TERRENO NATURAL

GREIDE PROJETADO

APROVAÇÃO:

APROVADO
Departamento de Engenharia
Município de Jaraguá Goiás

DATA: 20/ 05/2025

ASSINATURA:


GERANDO DESenvolvimento

PROJETO GEOMÉTRICO

LOCAL/ DATA:05/2025

ÁREA:-----

EXTENSÃO:-----

ESCALA:S/ ESCALA

FOLHA:51



REVISÃO:06

LOCAL: RESIDENCIAL DENILSON AVELAR

CONTRATANTE: PREFEITURA MUNICIPAL DE JARAGUÁ-GO

RESP.TECNICO: GABRIELA DE OLIVEIRA GOMES | CREA: 1019821710 D-GO

CONTEÚDO: SEÇÕES TRANSVERSAIS

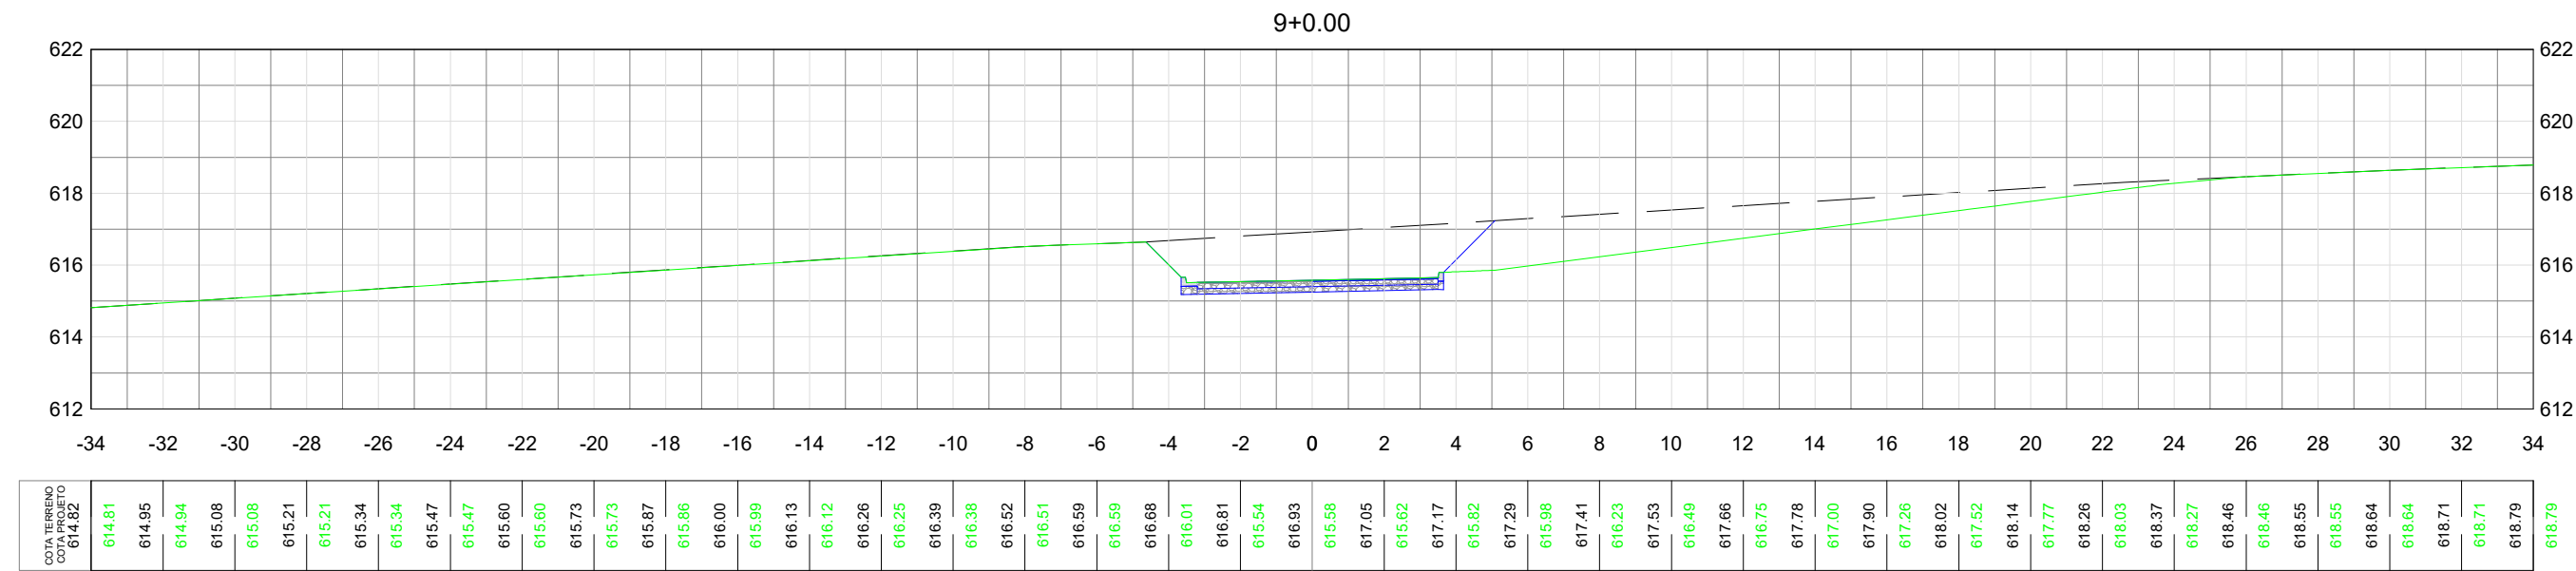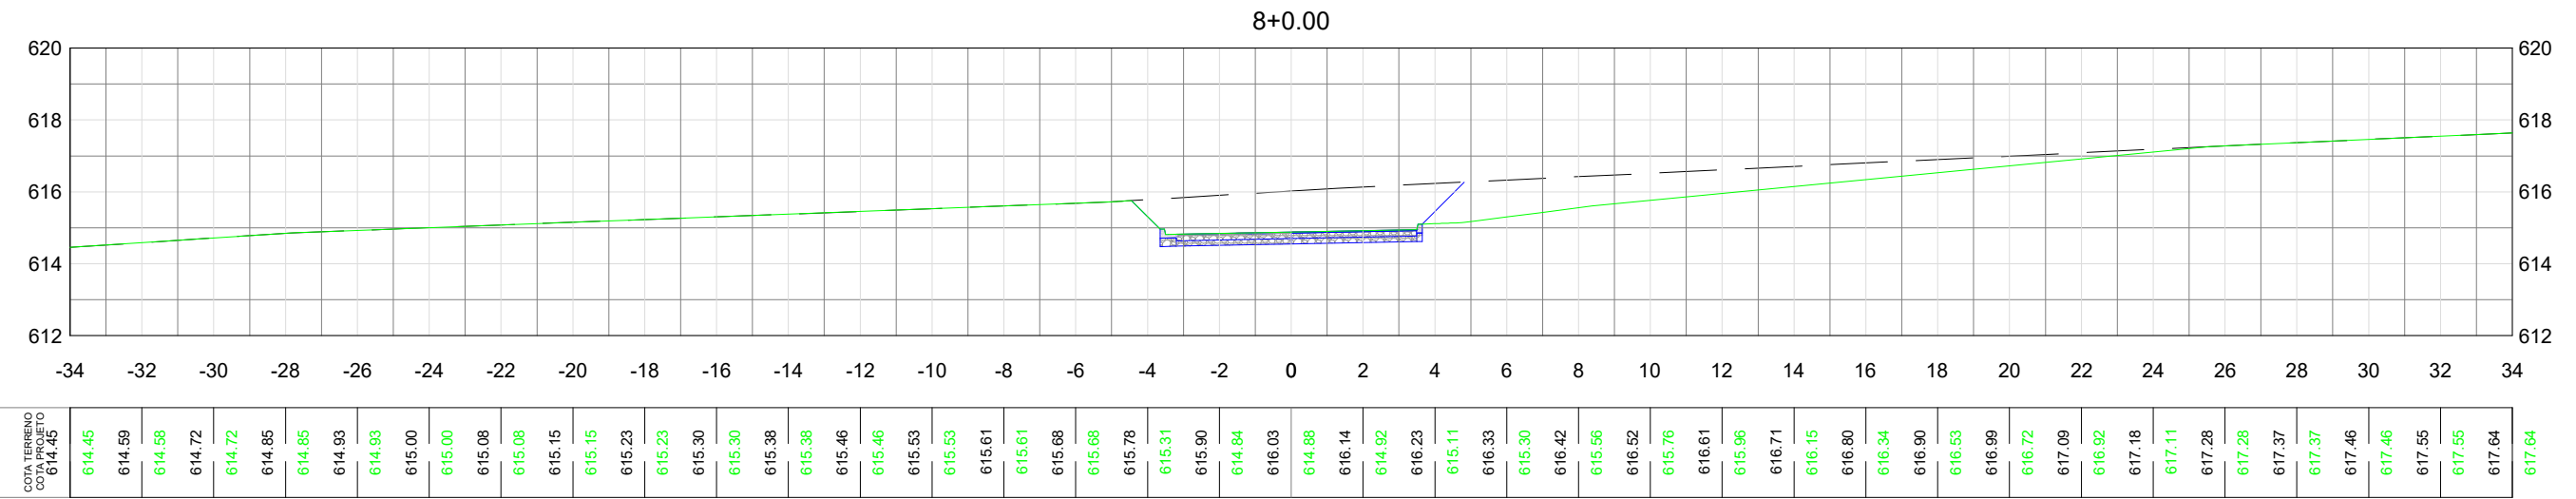

LEGENDA:

TERRENO NATURAL

GREIDE PROJETADO

APROVAÇÃO:

APROVADO

Departamento de Engenharia
Município de Jaraguá Goiás

DATA: 20/ 05/2025

ASSINATURA:



GERANDO DESenvolvimento

PROJETO GEOMÉTRICO

LOCAL/DATE:

05/2025

ÁREA:

EXTENSÃO:

ESCALA:

S/ ESCALA

FOLHA:

52

REVISÃO:





06

LOCAL: RESIDENCIAL DENILSON AVELAR

CONTRATANTE:
PREFEITURA MUNICIPAL DE JARAGUÁ-GO

RESP.TECNICO:
GABRIELA DE OLIVEIRA GOMES | CREA: 1019821710 D-GO

CONTEÚDO:
SEÇÕES TRANSVERSAIS

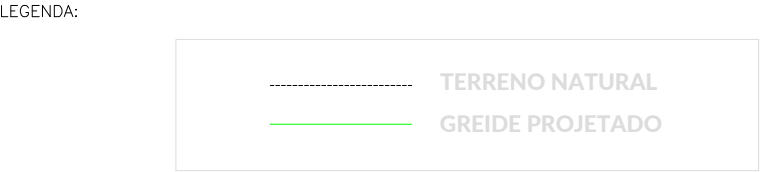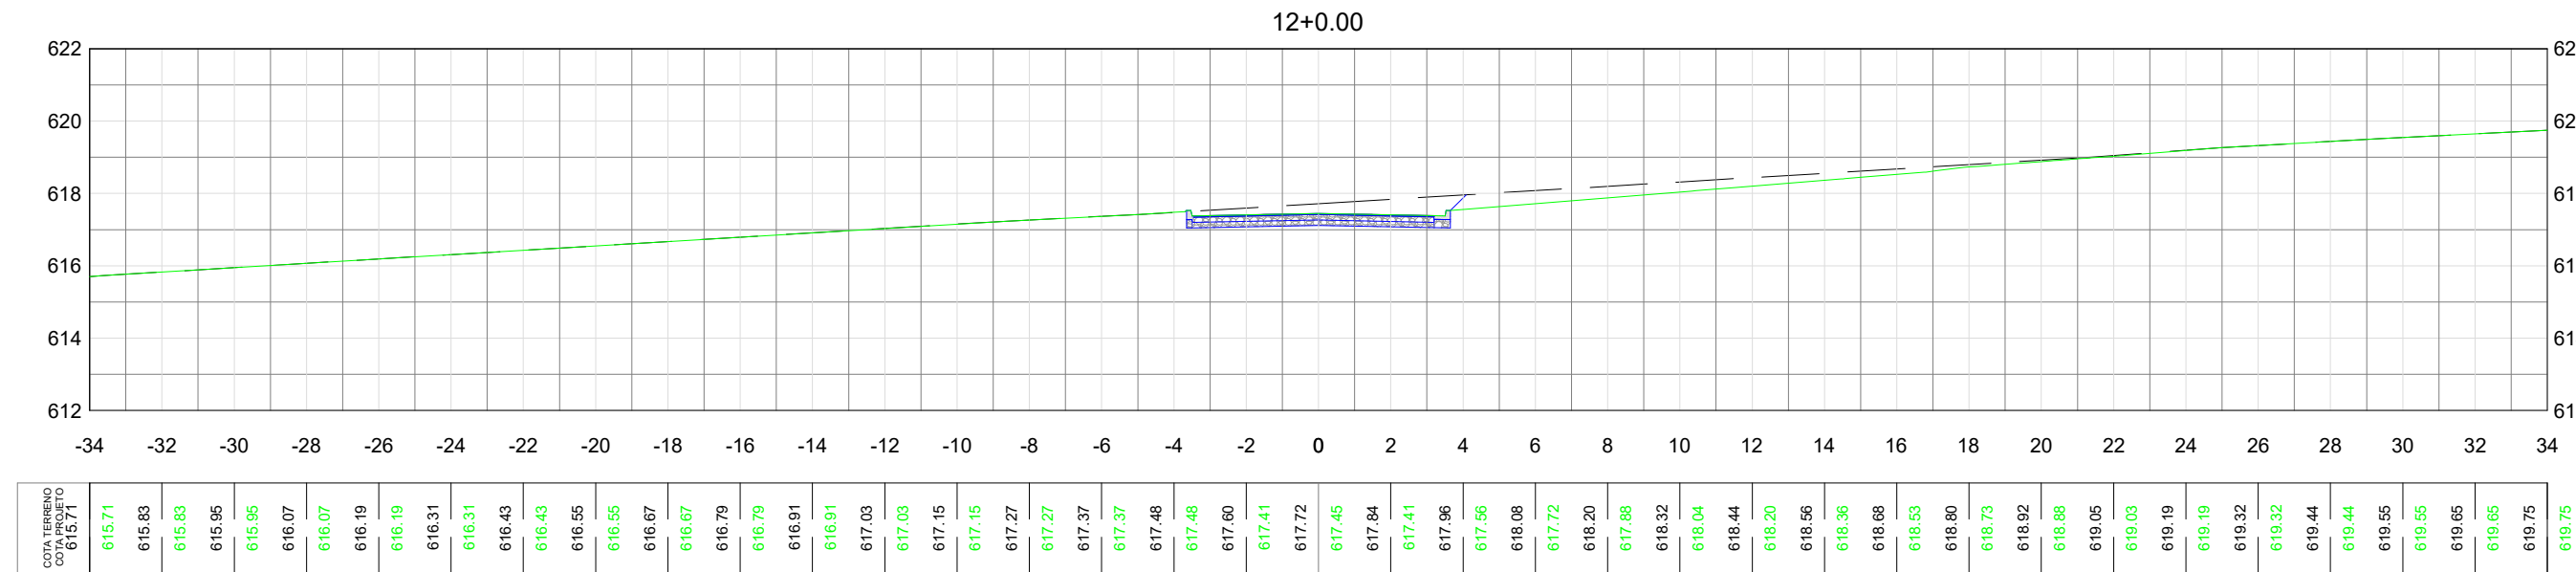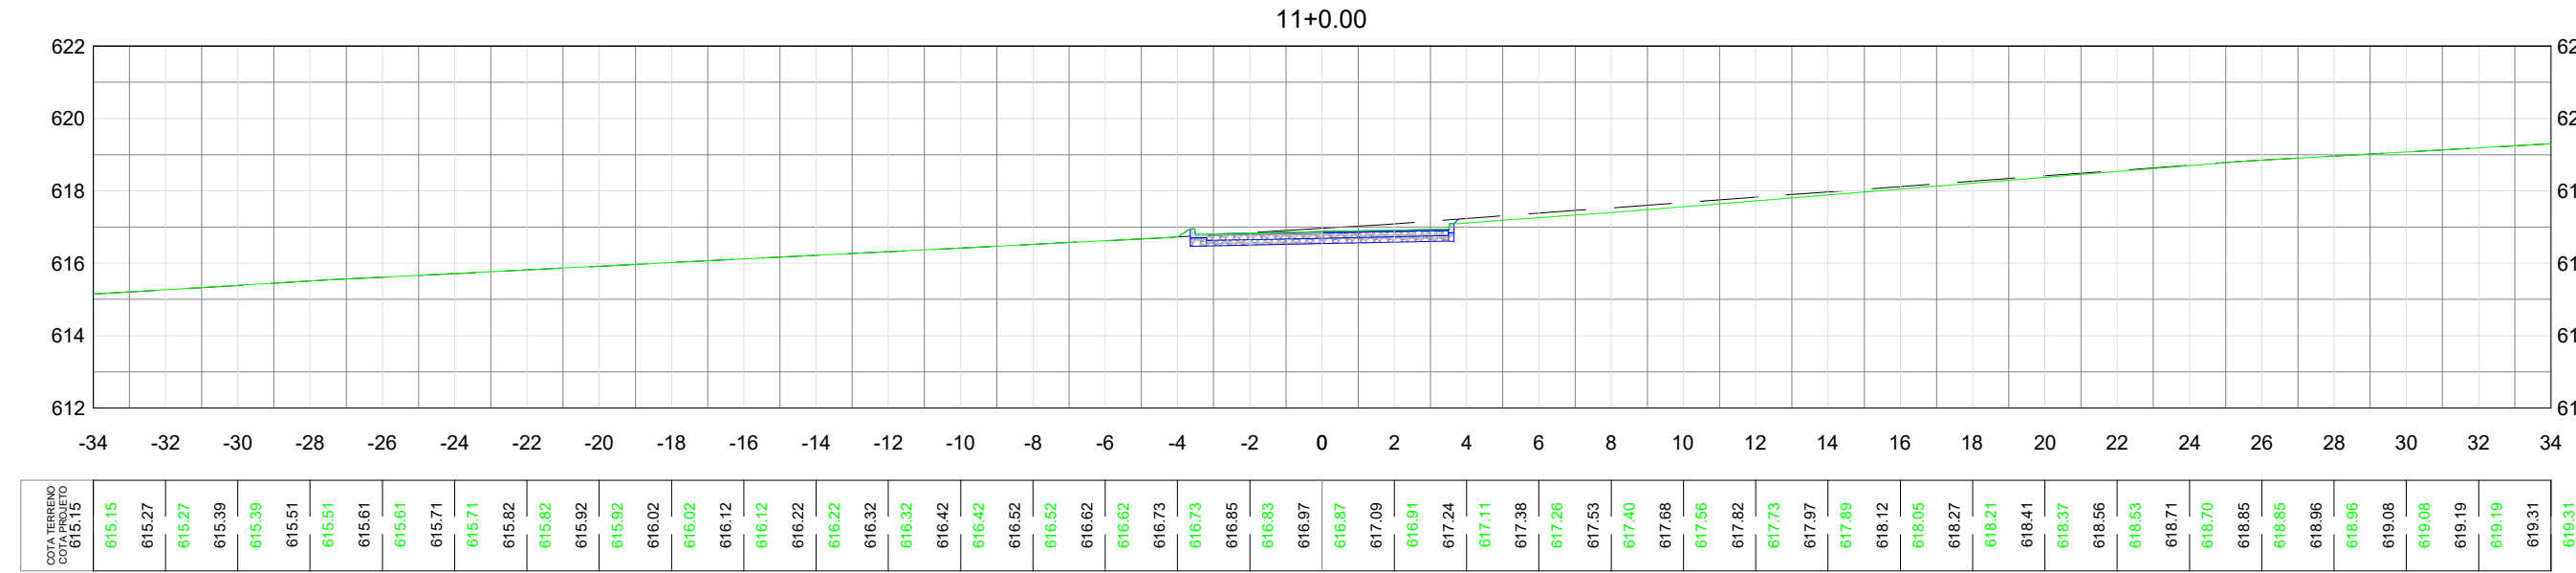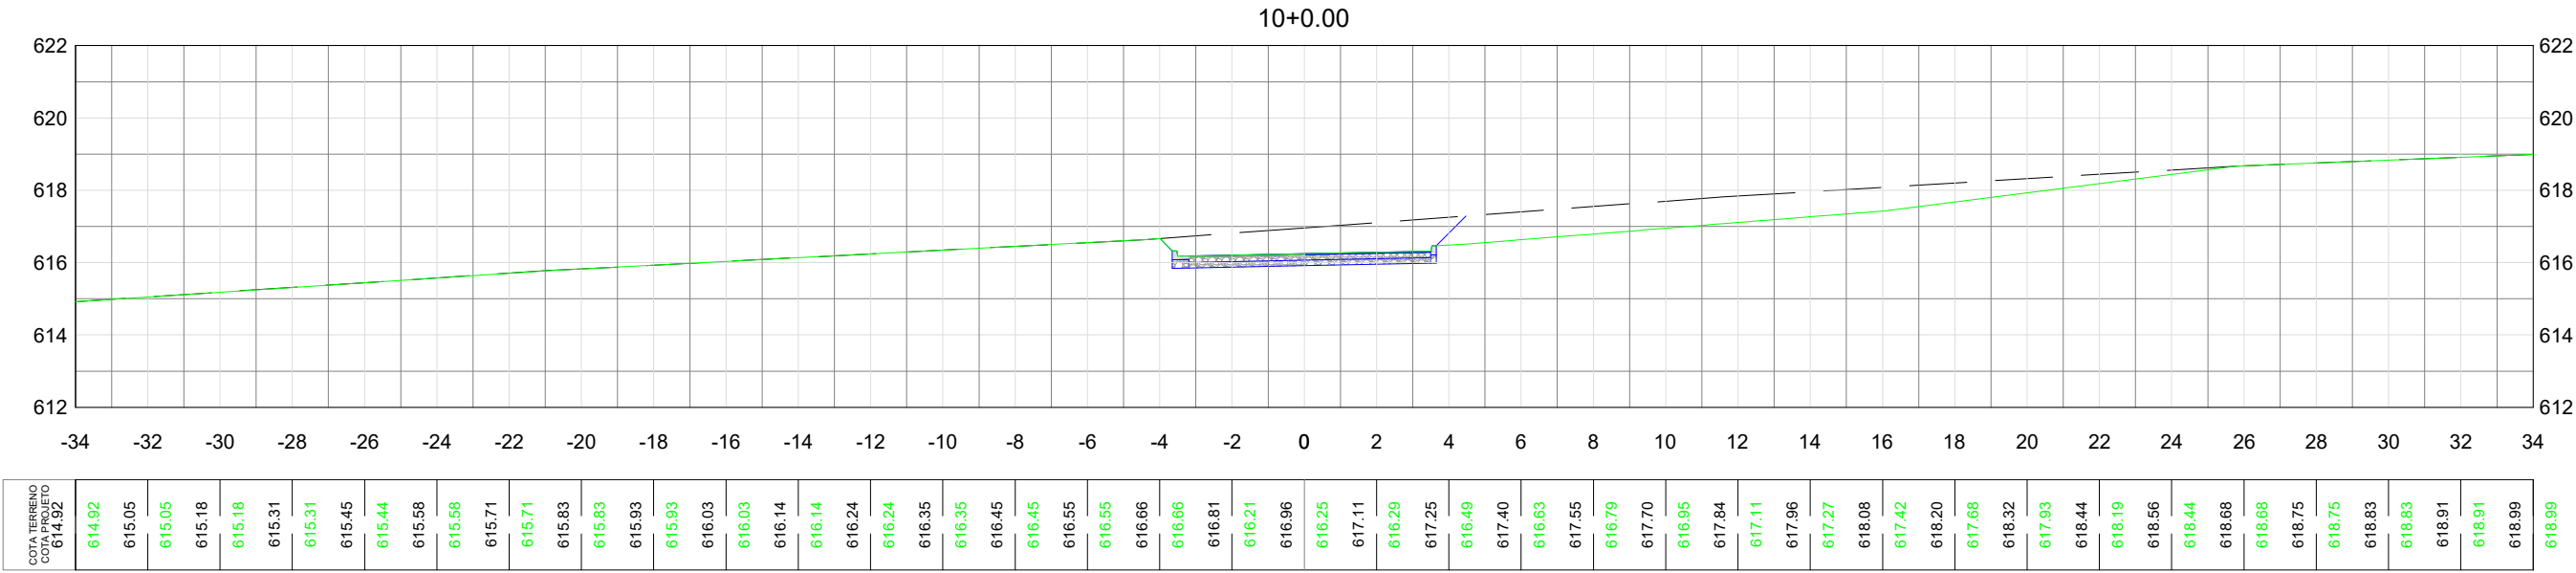

APROVAÇÃO:

APROVADO

Departamento de Engenharia
Município de Jaraguá Goiás

DATA: 20/05/2025

ASSINATURA:



PREFEITURA
JARAGUÁ

GERANDO DESenvolvimento

PROJETO GEOMÉTRICO



LOCAL/DATA:	ÁREA:	EXTENSÃO:	ESCALA:	FOLHA:	REVISÃO:
05/2025	-----	-----	S/ ESCALA	53	06

LOCAL: RESIDENCIAL DENILSON AVELAR

CONTRATANTE:
PREFEITURA MUNICIPAL DE JARAGUÁ-GO

RESP.TECNICO:
GABRIELA DE OLIVEIRA GOMES | CREA: 1019821710 D-GO


CONTEÚDO:
SEÇÕES TRANSVERSAIS

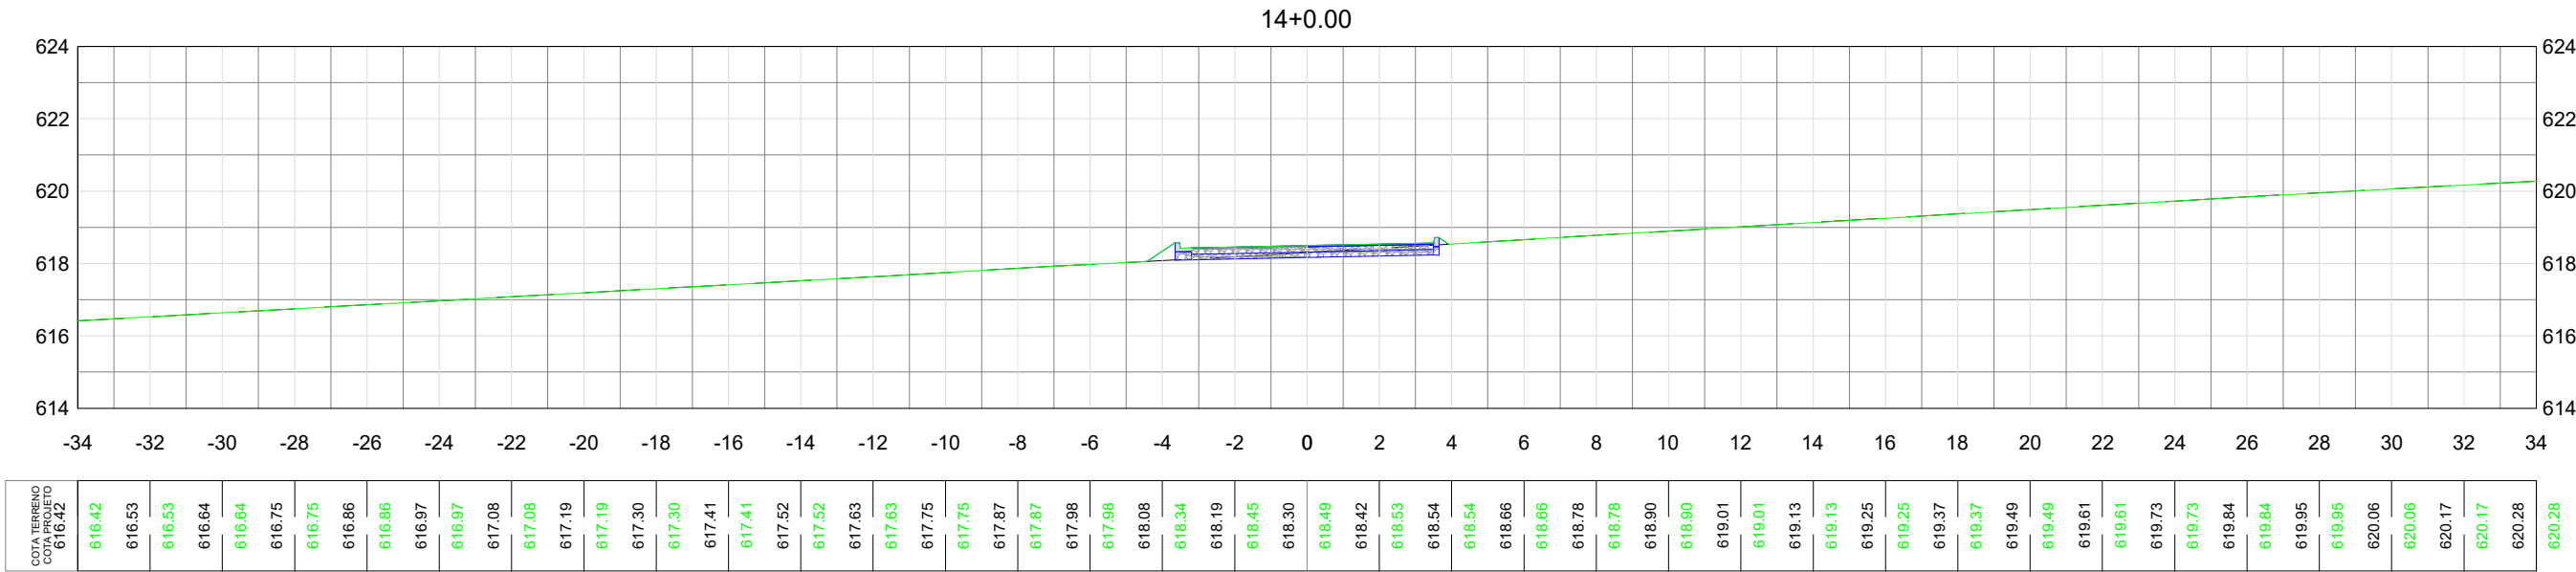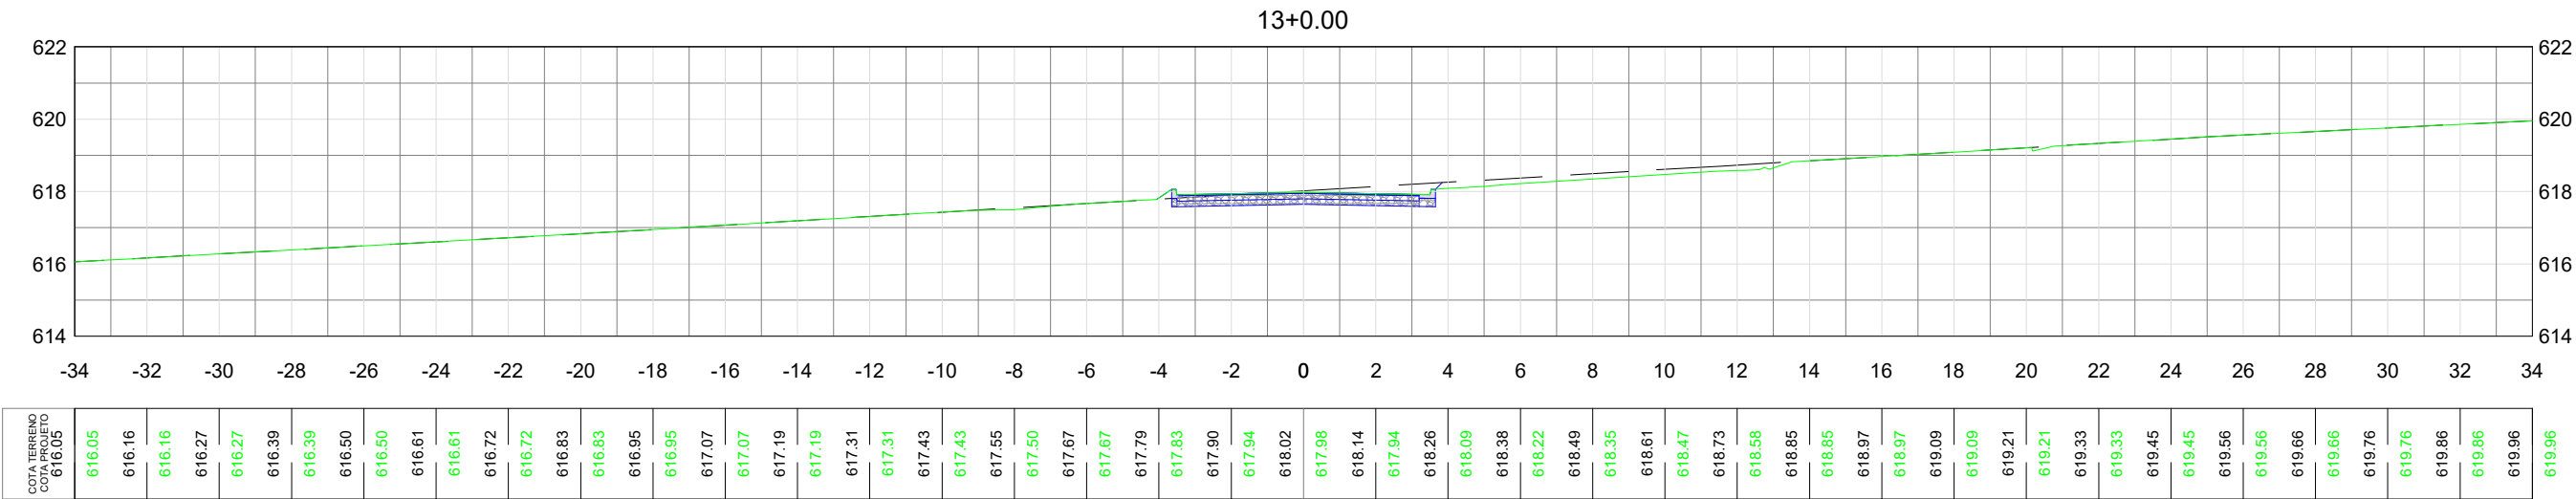


LEGENDA:



APROVAÇÃO:		 PREFEITURA JARAGUÁ		LOCAL: RESIDENCIAL DENILSON AVELAR	
APROVADO Departamento de Engenharia Município de Jaraguá Goiás				CONTRATANTE: PREFEITURA MUNICIPAL DE JARAGUÁ-GO	
DATA: 20/05/2025		GERANDO DESENVOLVIMENTO		RESP.TECNICO: GABRIELA DE OLIVEIRA GOMES CREA: 1019821710 D-GO	
ASSINATURA:		PROJETO GEOMÉTRICO		CONTEÚDO: SEÇÕES TRANSVERSAIS	
LOCAL/DATA:	ÁREA:	EXTENSÃO:	ESCALA:	FOLHA:	REVISÃO:
05/2025	-----	-----	S/ ESCALA	54	06

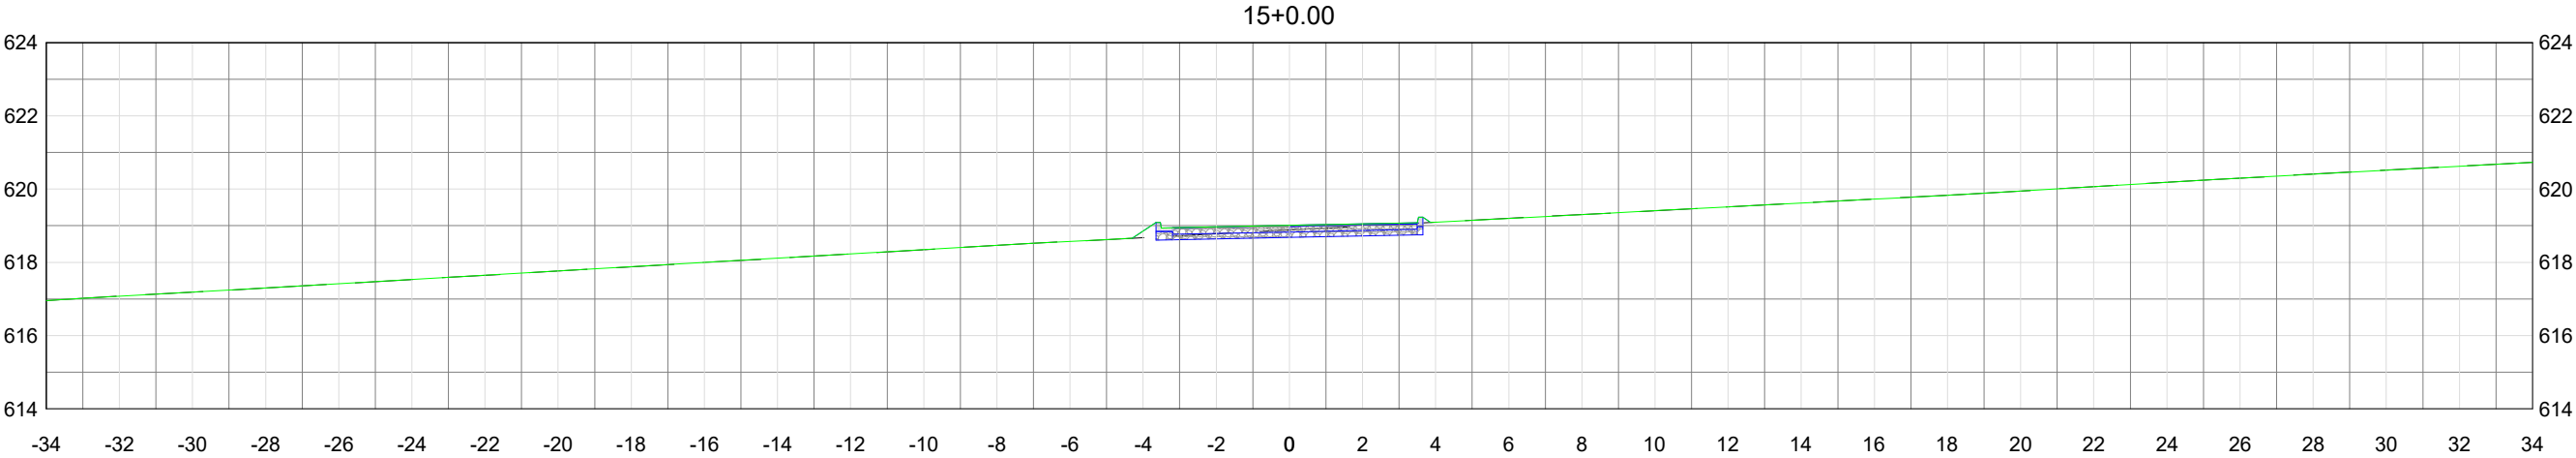

COTA TERRENO COTA PROPOSTA	616.96	616.96	617.08	617.08	617.19	617.19	617.30	617.30	617.41	617.41	617.53	617.53	617.65	617.65	617.76	617.76	617.88	617.88	618.00	618.00	618.11	618.11	618.23	618.23	618.34	618.34	618.46	618.46	618.57	618.57	618.68	618.68	618.86	618.86	618.78	618.78	618.97	618.97	618.89	618.89	619.01	619.01	618.99	618.99	619.05	619.05	619.10	619.10	619.10	619.10	619.20	619.20	619.20	619.20	619.31	619.31	619.31	619.31	619.41	619.41	619.41	619.41	619.52	619.52	619.52	619.52	619.62	619.62	619.62	619.62	619.73	619.73	619.73	619.73	619.83	619.83	619.83	619.83	619.95	619.95	619.95	619.95	620.07	620.07	620.07	620.07	620.19	620.19	620.19	620.19	620.30	620.30	620.30	620.30	620.41	620.41	620.41	620.41	620.52	620.52	620.52	620.52	620.63	620.63	620.63	620.63	620.73	620.73	620.73	620.73
-------------------------------	--------	--------	

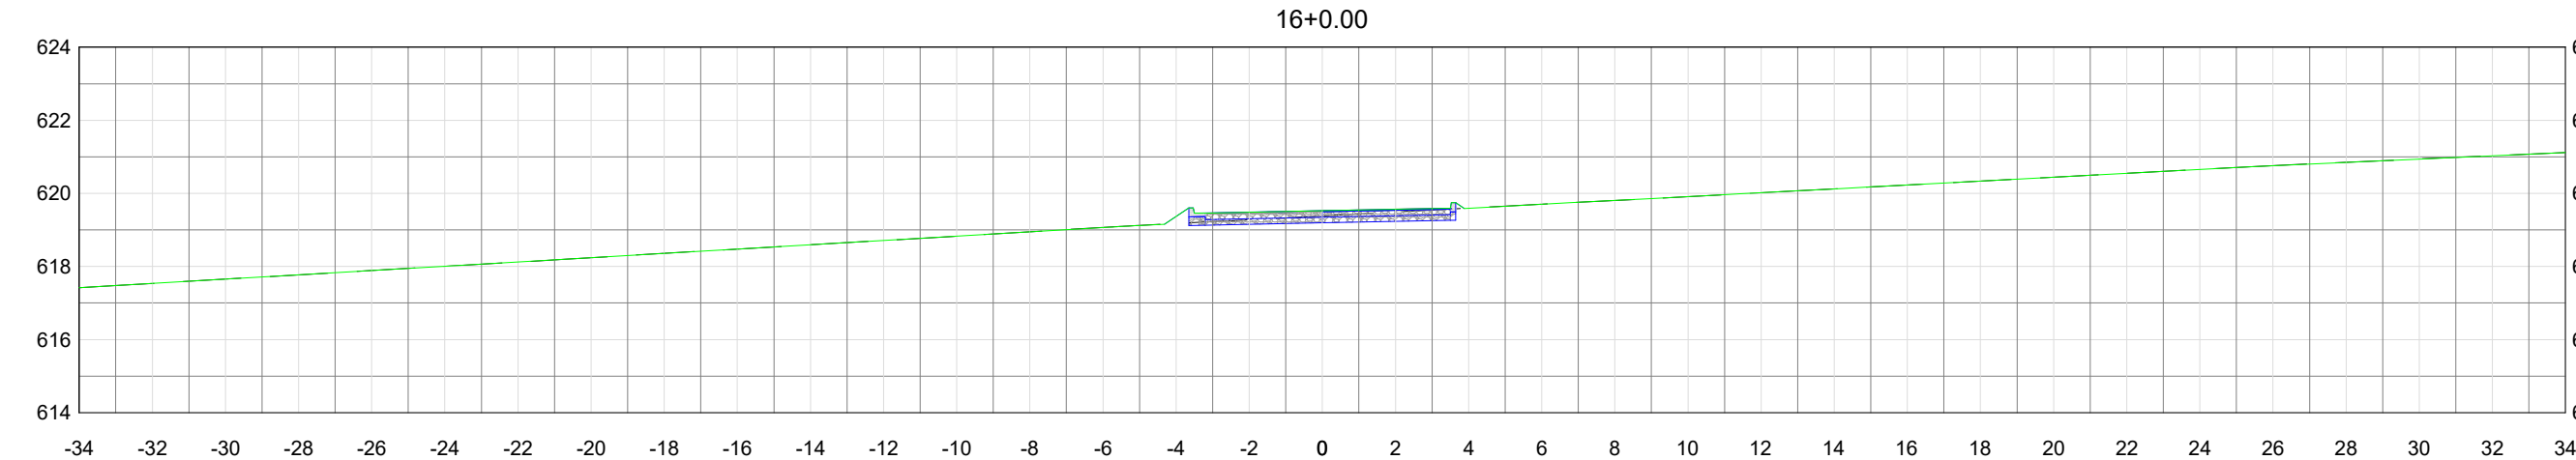

COTA TERRENO COTA PROPOSTA	617.42	617.42	617.54	617.54	617.65	617.65	617.77	617.77	617.89	617.89	618.01	618.01	618.12	618.12	618.24	618.24	618.36	618.36	618.48	618.48	618.59	618.59	618.71	618.71	618.83	618.83	618.95	618.95	619.07	619.07	619.17	619.17	619.37	619.37	619.28	619.28	619.49	619.49	619.38	619.38	619.53	619.53	619.49	619.49	619.57	619.57	619.60	619.60	619.70	619.70	619.70	619.70	619.81	619.81	619.81	619.81	619.91	619.91	619.91	619.91	620.02	620.02	620.02	620.02	620.12	620.12	620.12	620.12	620.23	620.23	620.23	620.23	620.34	620.34	620.34	620.34	620.44	620.44	620.44	620.44	620.55	620.55	620.55	620.55	620.66	620.66	620.66	620.66	620.76	620.76	620.76	620.76	620.85	620.85	620.85	620.85	620.94	620.94	620.94	620.94	621.03	621.03	621.03	621.03	621.12	621.12	621.12	621.12
-------------------------------	--------	--------	

LEGENDA:



APROVAÇÃO:

APROVADO
Departamento de Engenharia
Município de Jaraguá Goiás

DATA: 20/ 05/2025

ASSINATURA:

GERANDO DESENVOLVIMENTO

PROJETO GEOMÉTRICO

LOCAL/ DATA: 05/2025

ÁREA: -----

EXTENSÃO: -----

ESCALA: S/ ESCALA

FOLHA: 55



REVISÃO: 06

LOCAL: RESIDENCIAL DENILSON AVELAR

CONTRATANTE: PREFEITURA MUNICIPAL DE JARAGUÁ-GO

RESP.TECNICO: GABRIELA DE OLIVEIRA GOMES | CREA: 1019821710 D-GO

CONTEÚDO: SEÇÕES TRANSVERSAIS

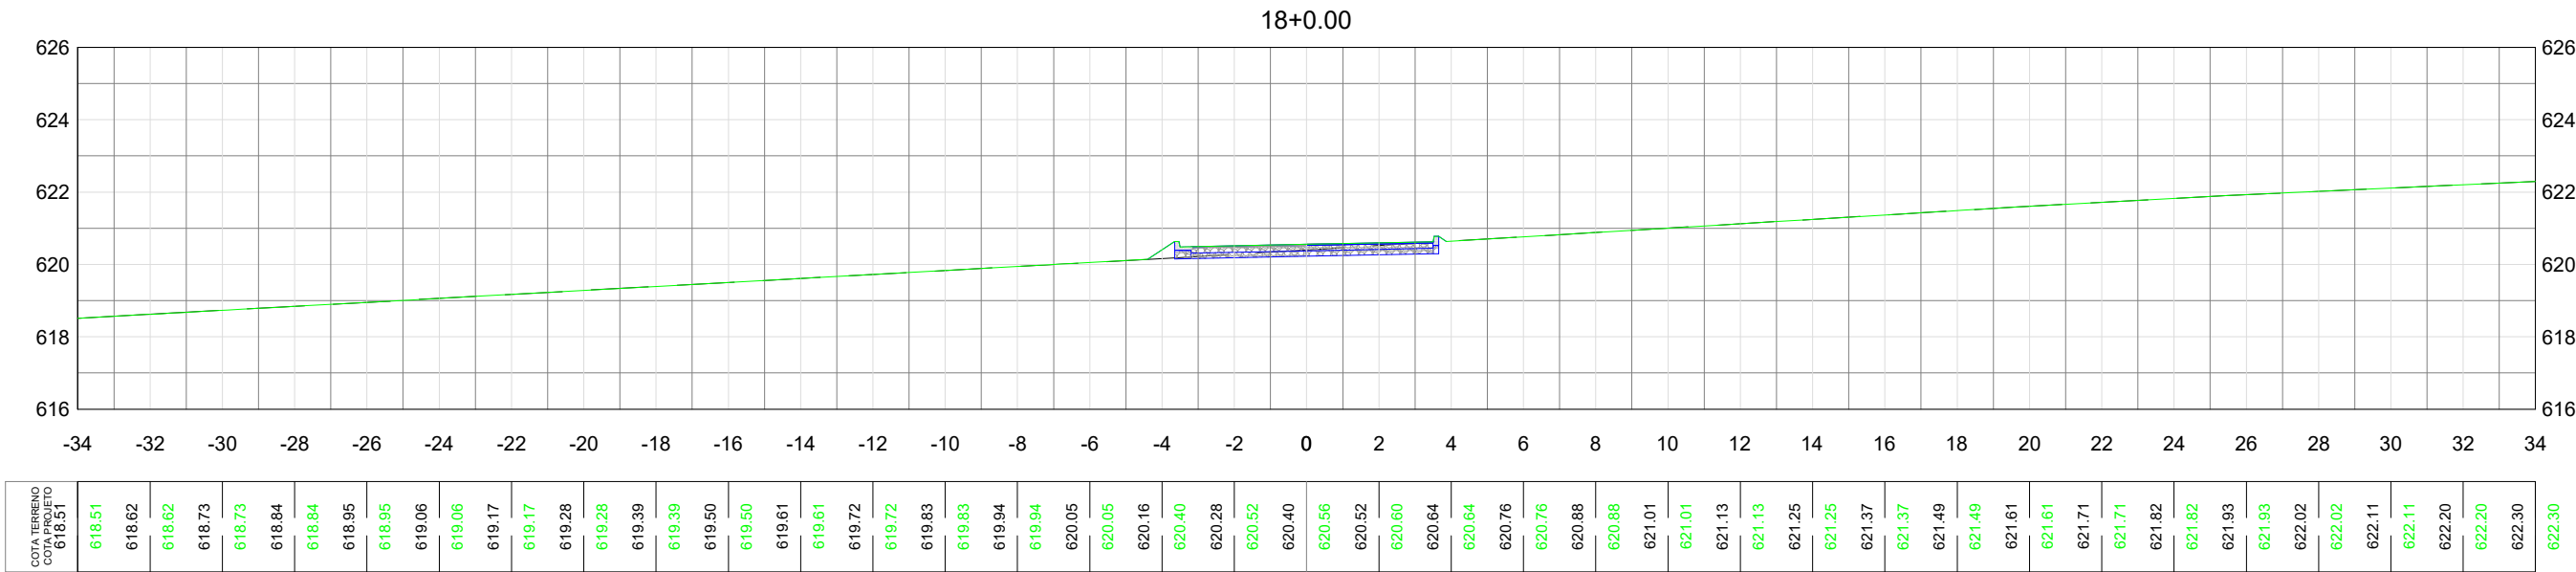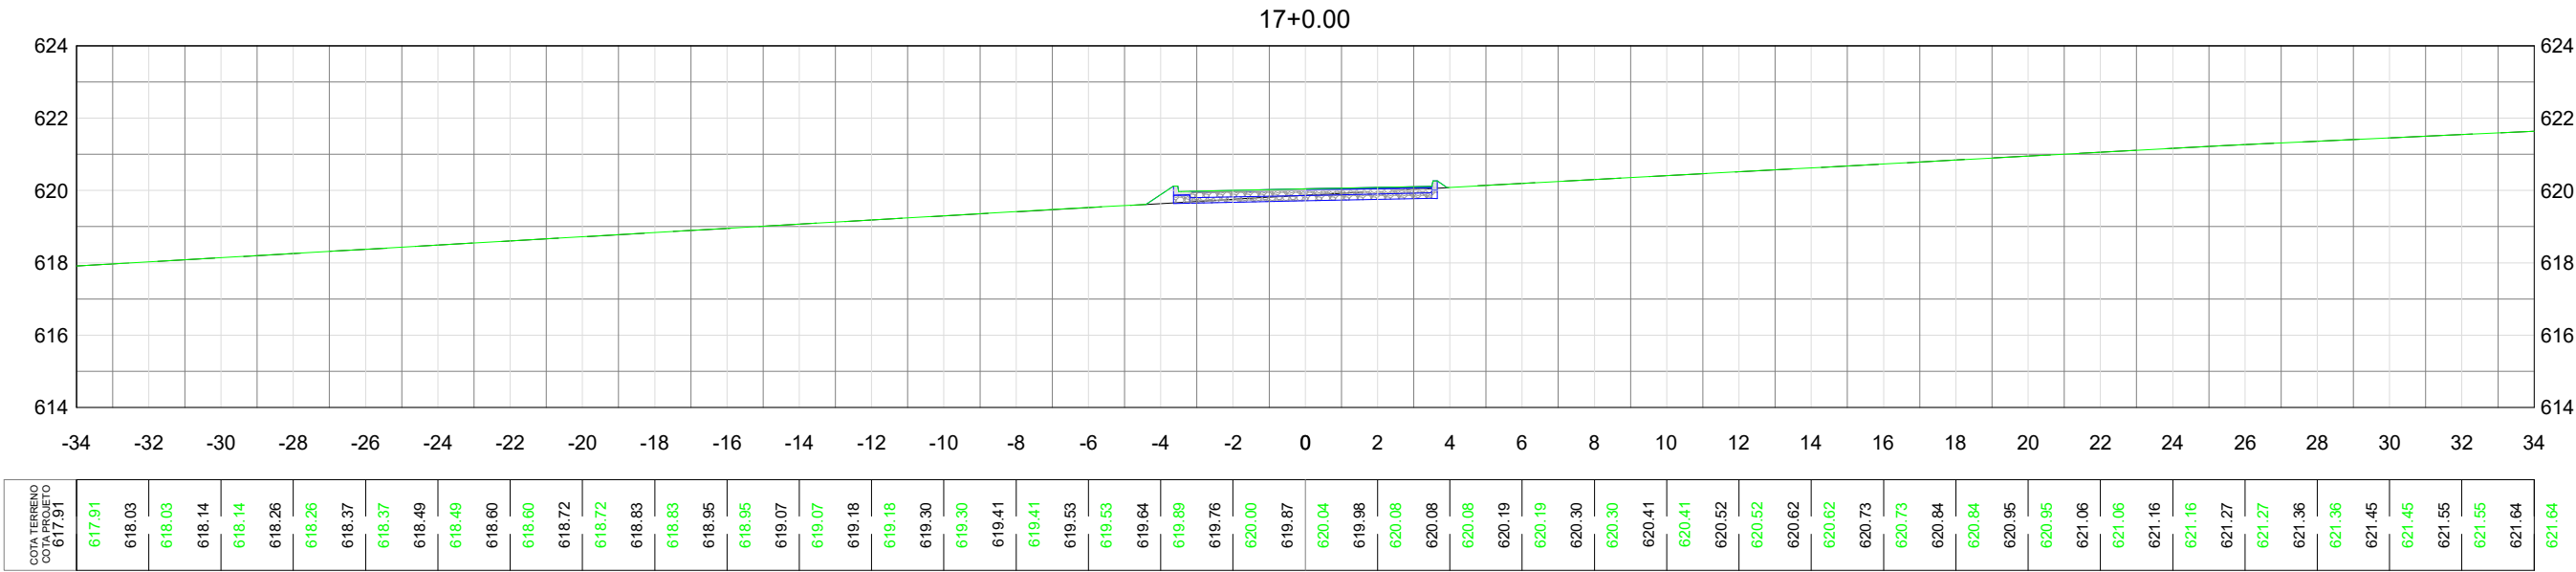

LEGENDA:



APROVAÇÃO:

APROVADO

Departamento de Engenharia
Município de Jaraguá Goiás

DATA: 20/05/2025

ASSINATURA:



GERANDO DESENVOLVIMENTO

PROJETO GEOMÉTRICO

SEÇÕES TRANSVERSAIS

LOCAL: RESIDENCIAL DENILSON AVELAR

CONTRATANTE:
PREFEITURA MUNICIPAL DE JARAGUÁ-GO

RESP.TECNICO:
GABRIELA DE OLIVEIRA GOMES | CREA: 1019821710 D-GO

CONTEÚDO:

LOCAL/DATA: 05/2025


ÁREA: -----

EXTENSÃO: -----


ESCALA: S/ ESCALA

FOLHA: 56

REVISÃO: 06

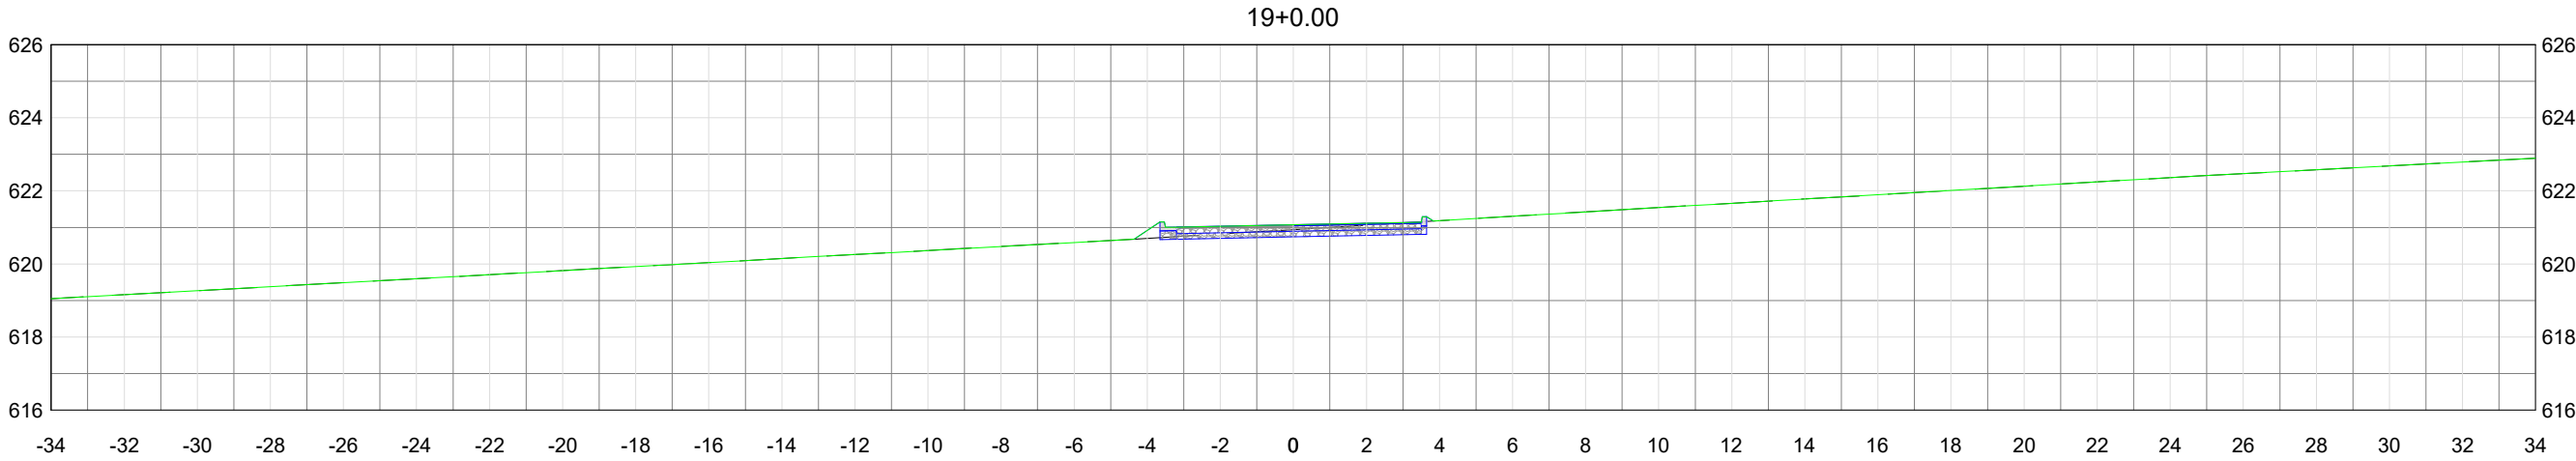

COTA TERRENO COTA PROJETO 619.05	619.05	619.16	619.16	619.27	619.27	619.38	619.38	619.49	619.49	619.60	619.60	619.71	619.71	619.82	619.82	619.93	619.93	620.04	620.04	620.15	620.15	620.26	620.26	620.37	620.37	620.48	620.48	620.59	620.59	620.70	620.70	620.82	620.82	621.03	621.03	621.07	621.07	621.11	621.11	621.18	621.18	621.18	621.30	621.30	621.42	621.42	621.54	621.54	621.66	621.66	621.78	621.78	621.89	621.89	622.01	622.01	622.13	622.13	622.24	622.24	622.36	622.36	622.47	622.47	622.58	622.58	622.68	622.68	622.79	622.79	622.89	622.89
--	--------	--------	

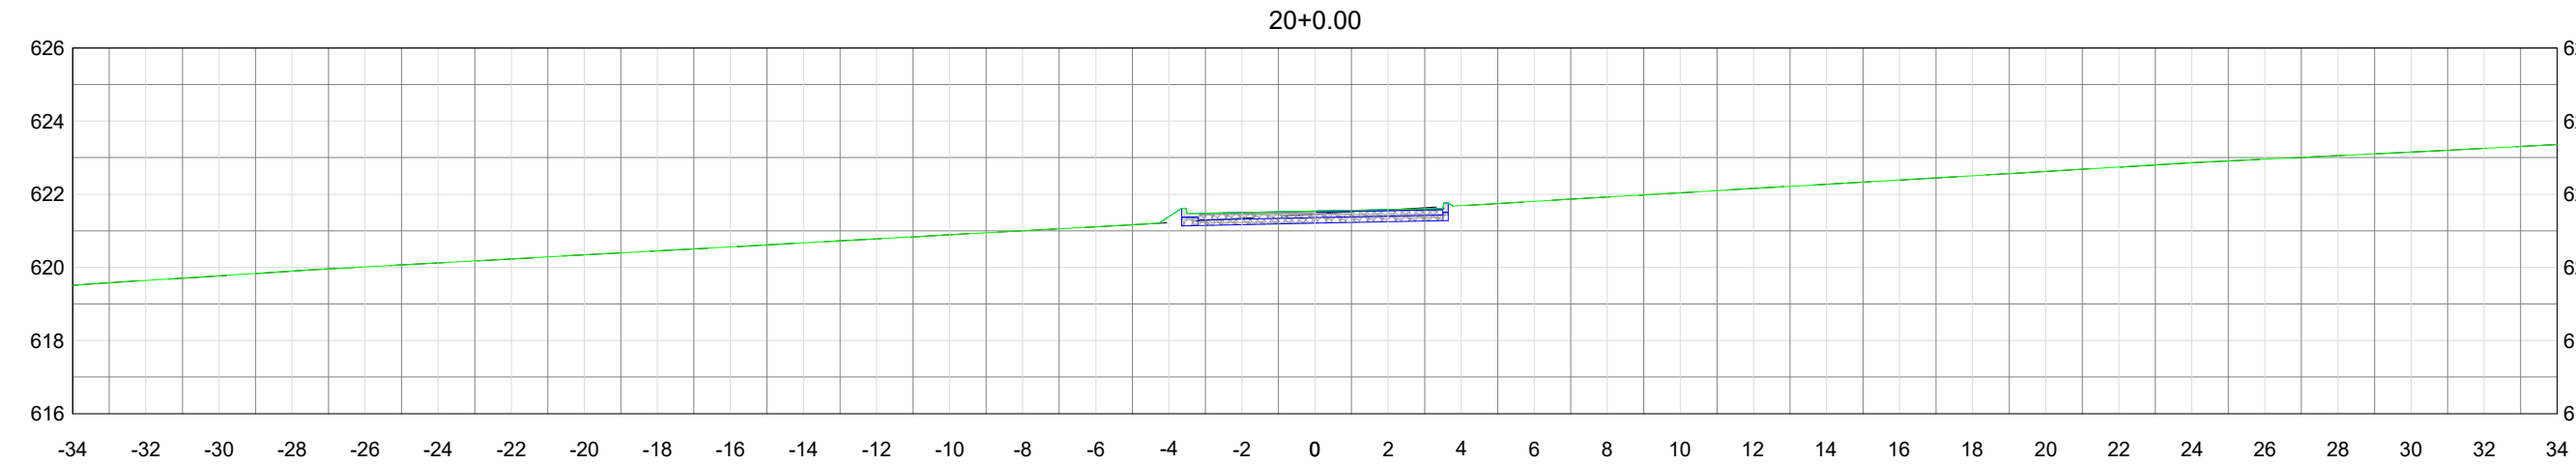



COTA TERRENO COTA PROJETO 619.51	619.51	619.64	619.64	619.77	619.77	619.90	619.90	620.01	620.01	620.12	620.12	620.23	620.23	620.34	620.34	620.45	620.45	620.56	620.56	620.67	620.67	620.78	620.78	620.89	620.89	621.00	621.00	621.11	621.11	621.22	621.22	621.39	621.39	621.34	621.34	621.50	621.50	621.46	621.46	621.54	621.54	621.57	621.57	621.58	621.58	621.69	621.69	621.81	621.81	621.92	621.92	622.04	622.04	622.16	622.16	622.27	622.27	622.39	622.39	622.51	622.51	622.62	622.62	622.74	622.74	622.86	622.86	622.96	622.96	623.06	623.06	623.15	623.15	623.25	623.25	623.36	623.36
--	--------	--------	

LEGENDA:



APROVAÇÃO:
APROVADO
Departamento de Engenharia
Município de Jaraguá Goiás
DATA: 20/ 05/2025
ASSINATURA:

		LOCAL: RESIDENCIAL DENILSON AVELAR			
		CONTRATANTE: PREFEITURA MUNICIPAL DE JARAGUÁ-GO			
		RESP.TECNICO: GABRIELA DE OLIVEIRA GOMES CREA: 1019821710 D-GO			
PROJETO GEOMÉTRICO		CONTEÚDO: SEÇÕES TRANSVERSAIS			
LOCAL/DATA:	ÁREA:	EXTENSÃO:	ESCALA:	FOLHA:	REVISÃO:
05/2025	-----	-----	S/ ESCALA	57	06

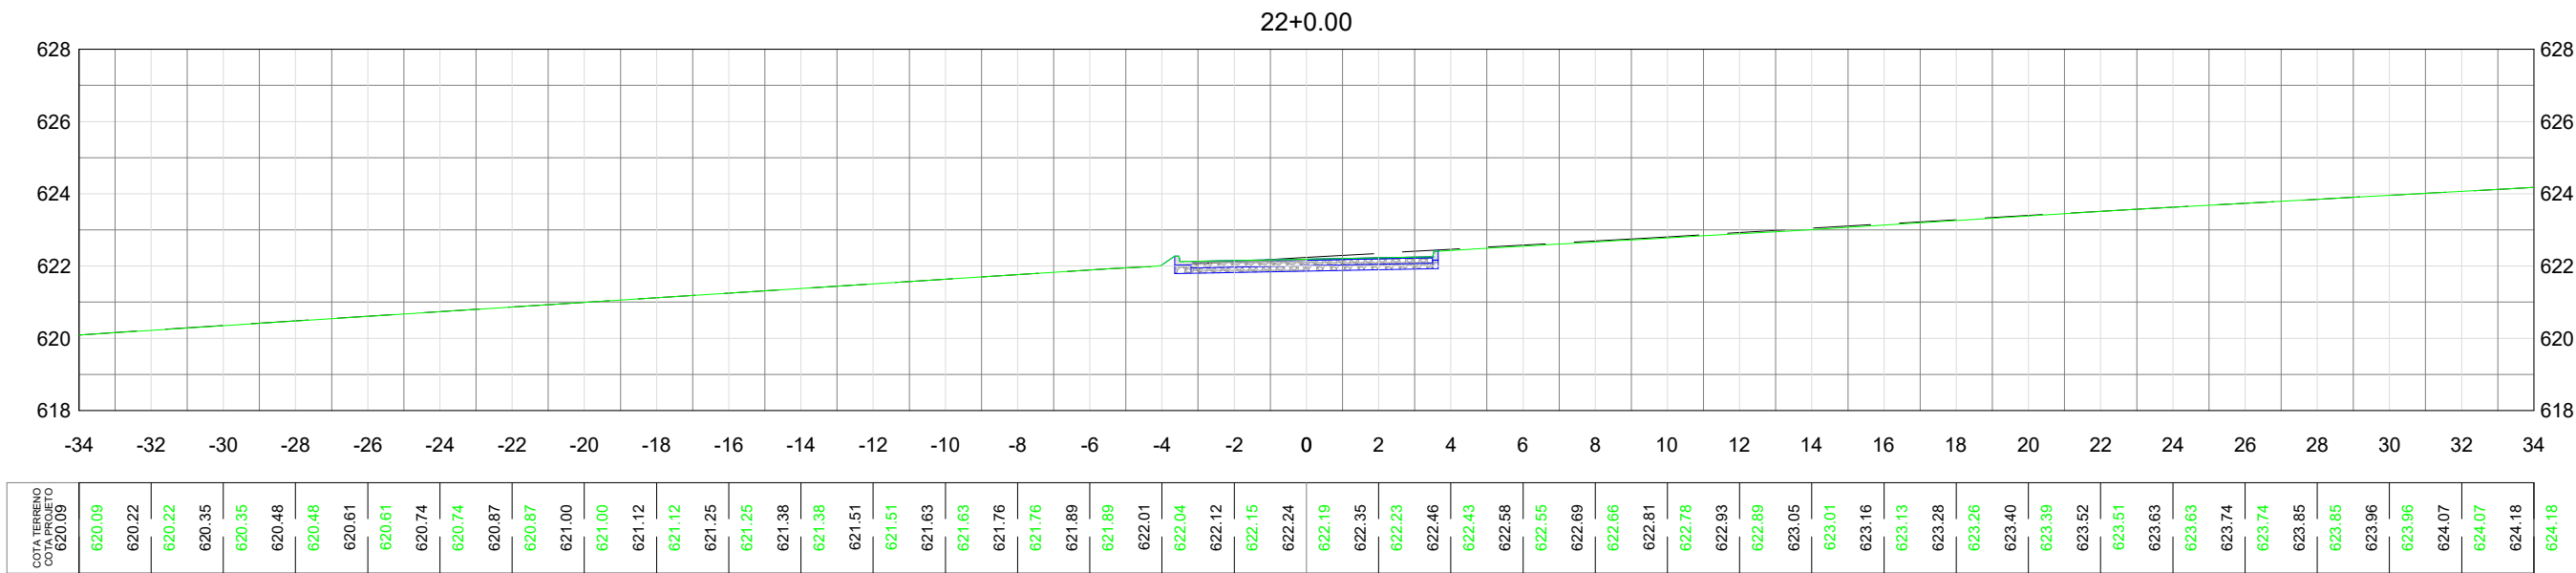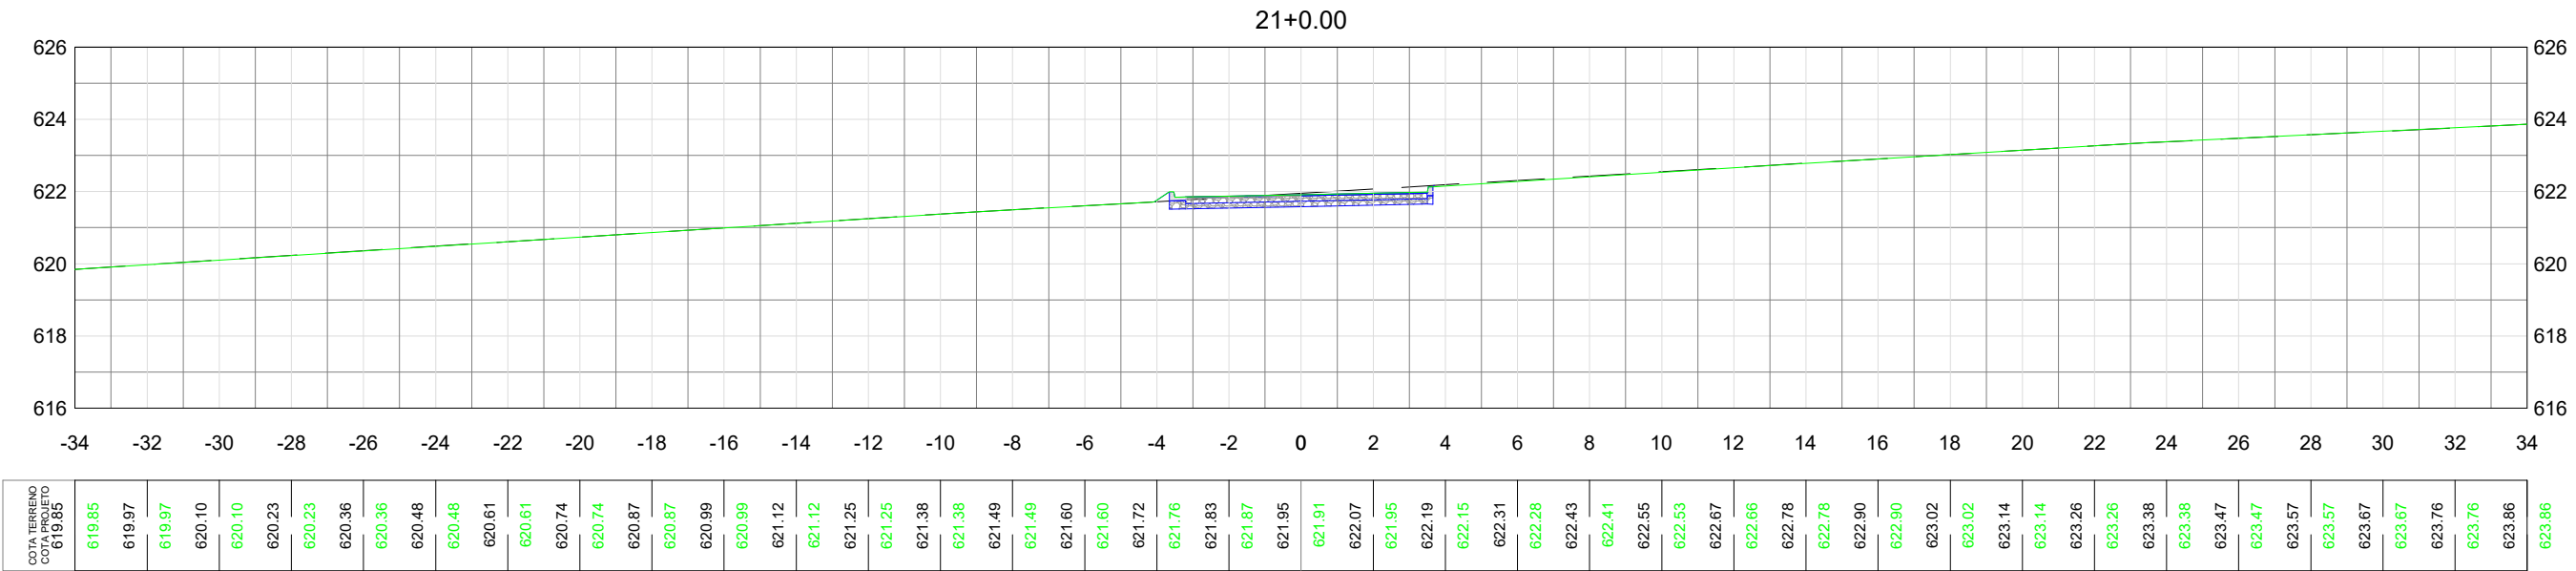

LEGENDA:

TERRENO NATURAL

GREIDE PROJETADO

APROVAÇÃO:

APROVADO
Departamento de Engenharia
Município de Jaraguá Goiás

DATA: 20/ 05/2025

ASSINATURA:



LOCAL: RESIDENCIAL DENILSON AVELAR

CONTRATANTE: PREFEITURA MUNICIPAL DE JARAGUÁ-GO

RESP.TECNICO: GABRIELA DE OLIVEIRA GOMES | CREA: 1019821710 D-GO

CONTEÚDO: SEÇÕES TRANSVERSAIS

LOCAL/DATA:	ÁREA:	EXTENSÃO:	ESCALA:	FOLHA:	REVISÃO:
05/2025	-----	-----	S/ ESCALA	58	06

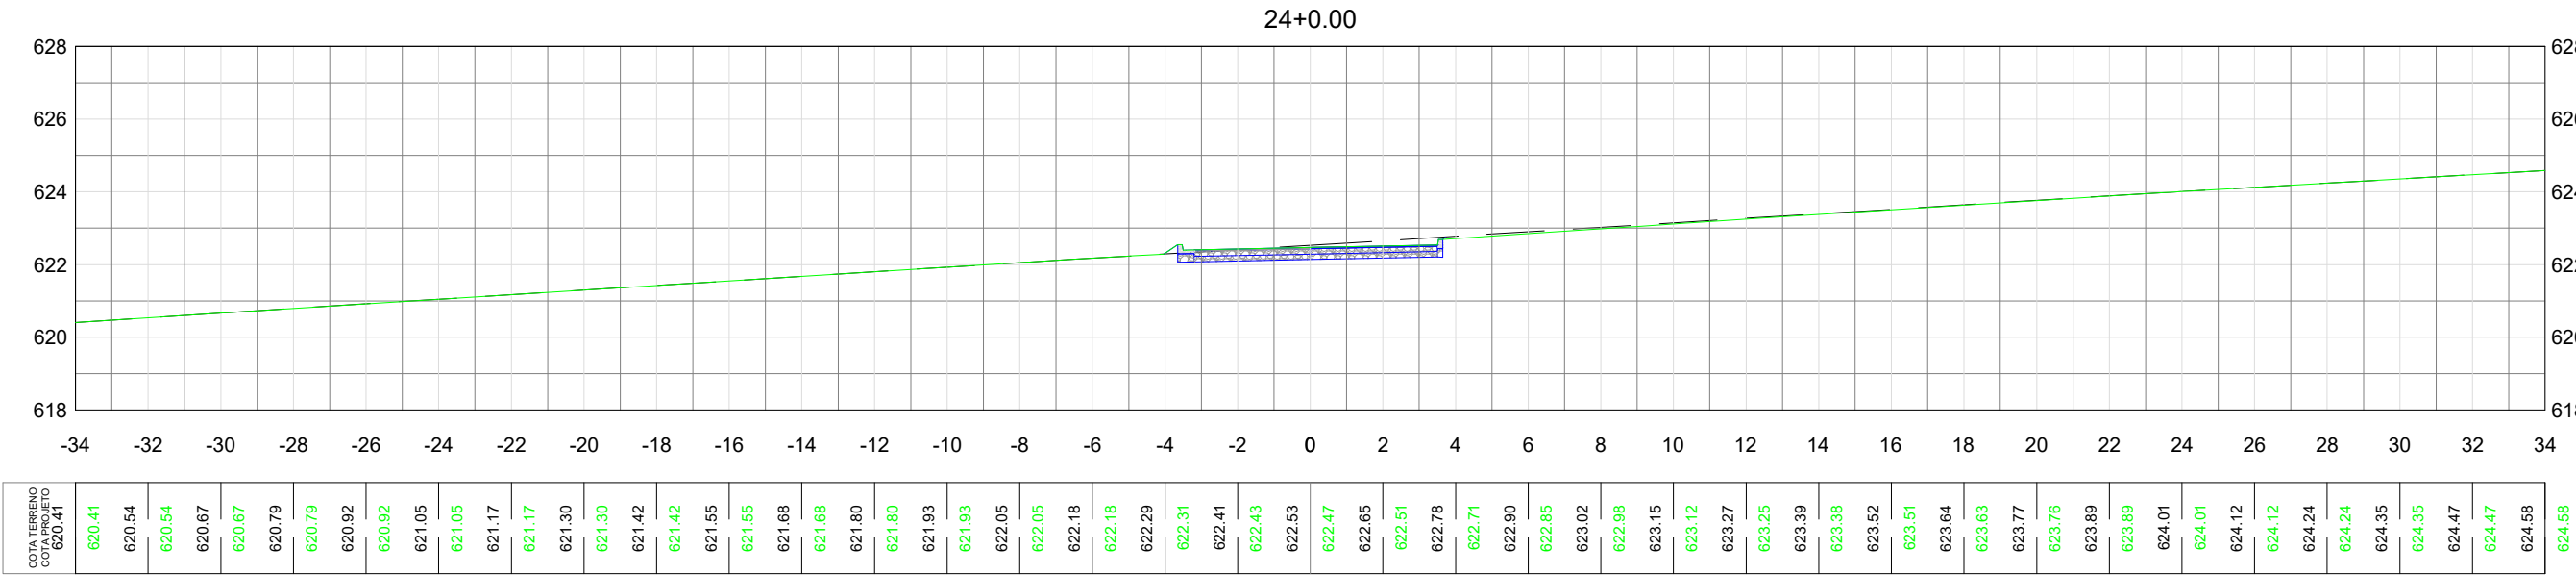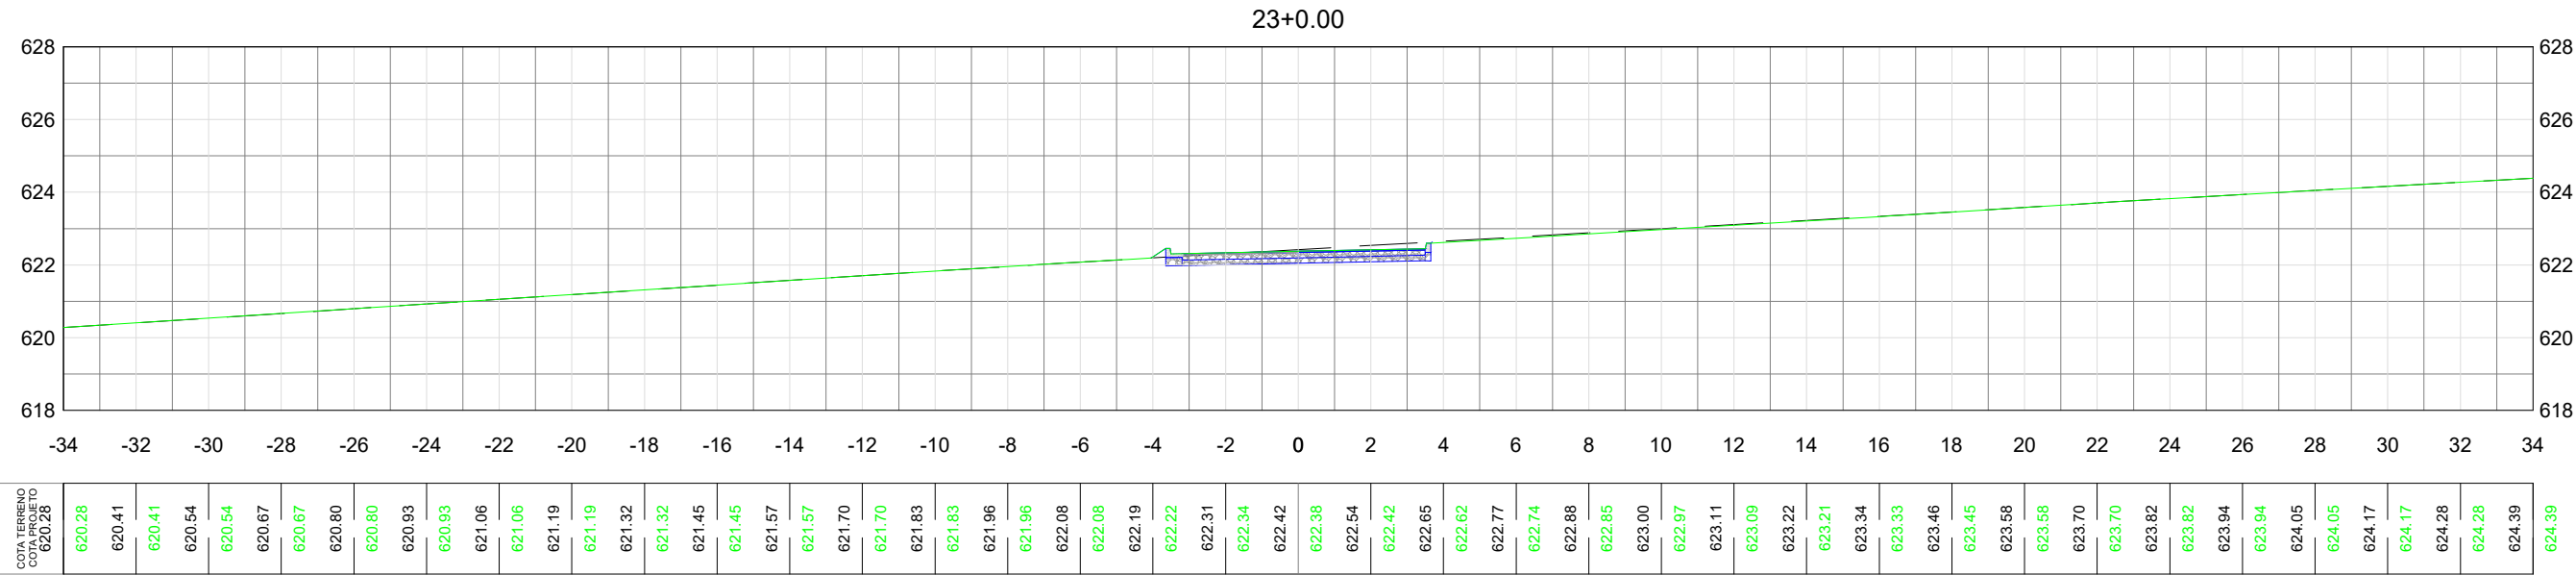

LEGENDA:

TERRENO NATURAL

GREIDE PROJETADO

APROVAÇÃO:

APROVADO
Departamento de Engenharia
Município de Jaraguá Goiás

DATA: 20/05/2025

ASSINATURA:

GERANDO DESenvolvimento

PROJETO GEOMÉTRICO

LOCAL/DATE:

ÁREA:

EXTENSÃO:

ESCALA:

FOLHA:

REVISÃO:

05/2025

S/ ESCALA

59

06

LOCAL: RESIDENCIAL DENILSON AVELAR

CONTRATANTE:


PREFEITURA MUNICIPAL DE JARAGUÁ-GO

RESP.TECNICO:


GABRIELA DE OLIVEIRA GOMES | CREA: 1019821710 D-GO

CONTEÚDO:

SEÇÕES TRANSVERSAIS

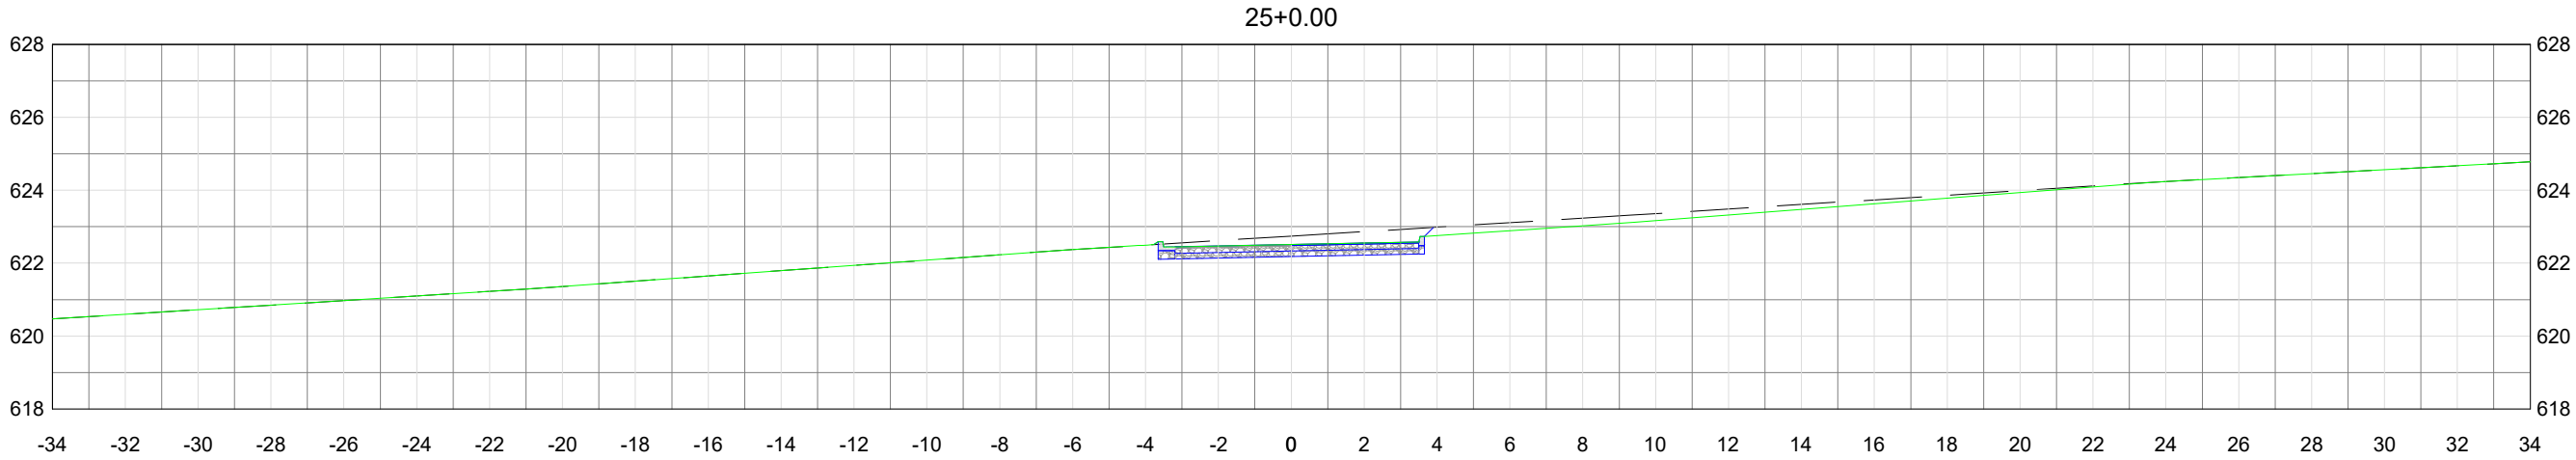

COTA TERRENO COTA PROJETO 620.47	620.47	620.60	620.60	620.72	620.72	620.85	620.85	620.97	620.97	621.10	621.10	621.22	621.22	621.36	621.36	621.50	621.50	621.65	621.65	621.79	621.79	621.94	621.94	622.08	622.08	622.23	622.23	622.37	622.37	622.49	622.49	622.62	622.62	622.74	622.74	622.86	622.86	622.99	622.99	623.11	623.11	623.23	623.23	623.36	623.36	623.48	623.48	623.61	623.61	623.74	623.74	623.86	623.86	623.99	623.99	624.11	624.11	624.24	624.24	624.36	624.36	624.48	624.48	624.60	624.60	624.72	624.72	624.84	624.84
--	--------	--------	


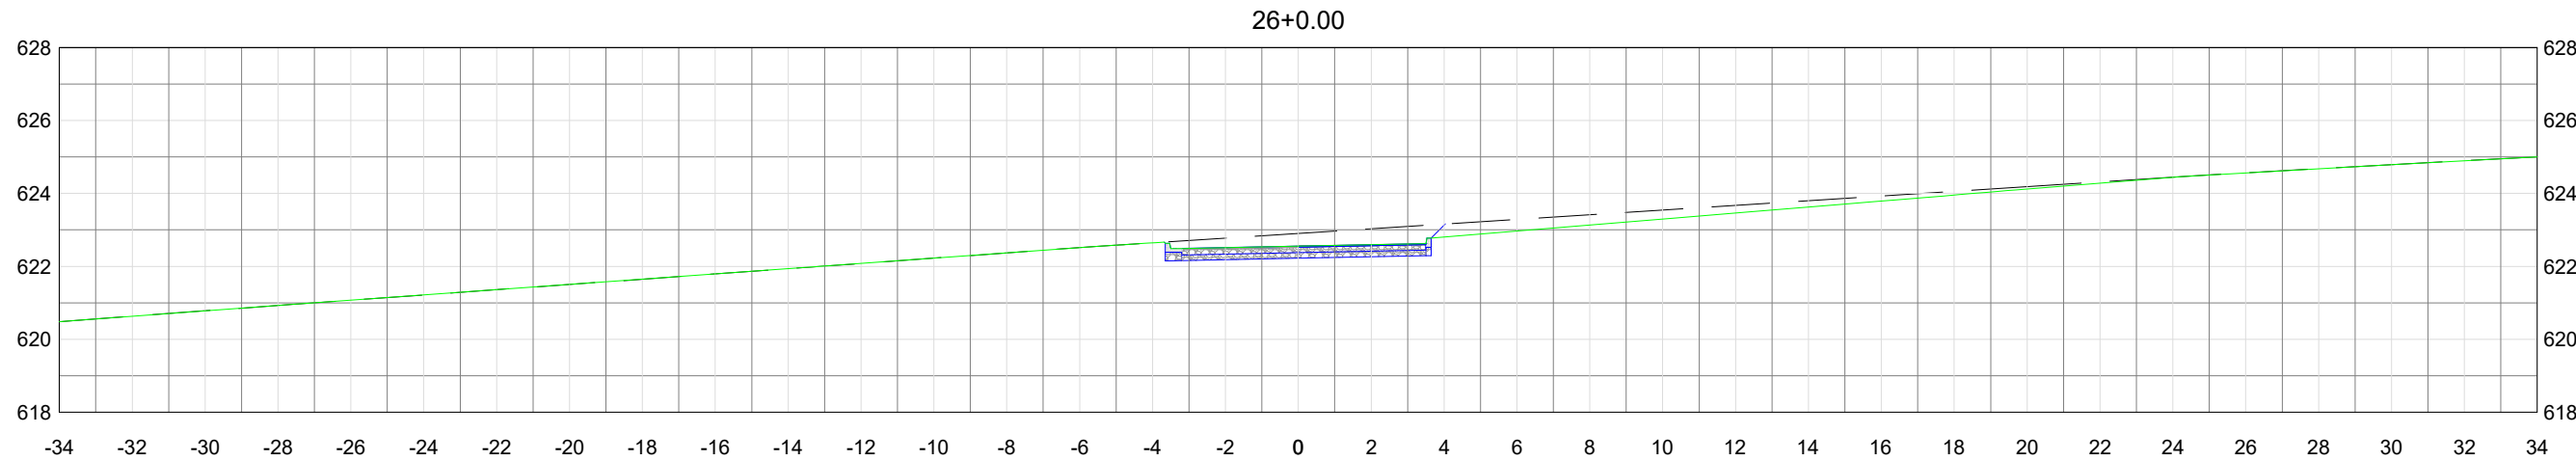


COTA TERRENO COTA PROJETO 620.48	620.48	620.63	620.63	620.78	620.78	620.93	620.93	621.07	621.07	621.22	621.22	621.36	621.36	621.50	621.50	621.65	621.65	621.79	621.79	621.94	621.94	622.08	622.08	622.22	622.22	622.37	622.37	622.51	622.51	622.64	622.64	622.77	622.77	622.90	622.90	623.03	623.03	623.16	623.16	623.29	623.29	623.42	623.42	623.55	623.55	623.67	623.67	623.80	623.80	623.93	623.93	624.06	624.06	624.19	624.19	624.32	624.32	624.45	624.45	624.58	624.58	624.71	624.71	624.84	624.84	624.97	624.97	625.10	625.10
--	--------	--------	

LEGENDA:



APROVAÇÃO:		 PREFEITURA JARAGUÁ		LOCAL: RESIDENCIAL DENILSON AVELAR		
APPROVADO Departamento de Engenharia Município de Jaraguá Goiás				CONTRATANTE: PREFEITURA MUNICIPAL DE JARAGUÁ-GO		
DATA: <u>20/05/2025</u>		GERANDO DESENVOLVIMENTO		RESP.TECNICO: GABRIELA DE OLIVEIRA GOMES CREA: 1019821710 D-GO		
ASSINATURA: 				CONTEÚDO: SEÇÕES TRANSVERSAIS		
LOCAL/DATA:		ÁREA:	EXTENSÃO:	ESCALA:	FOLHA:	REVISÃO:
05/2025		-----	-----	S/ ESCALA	60	06

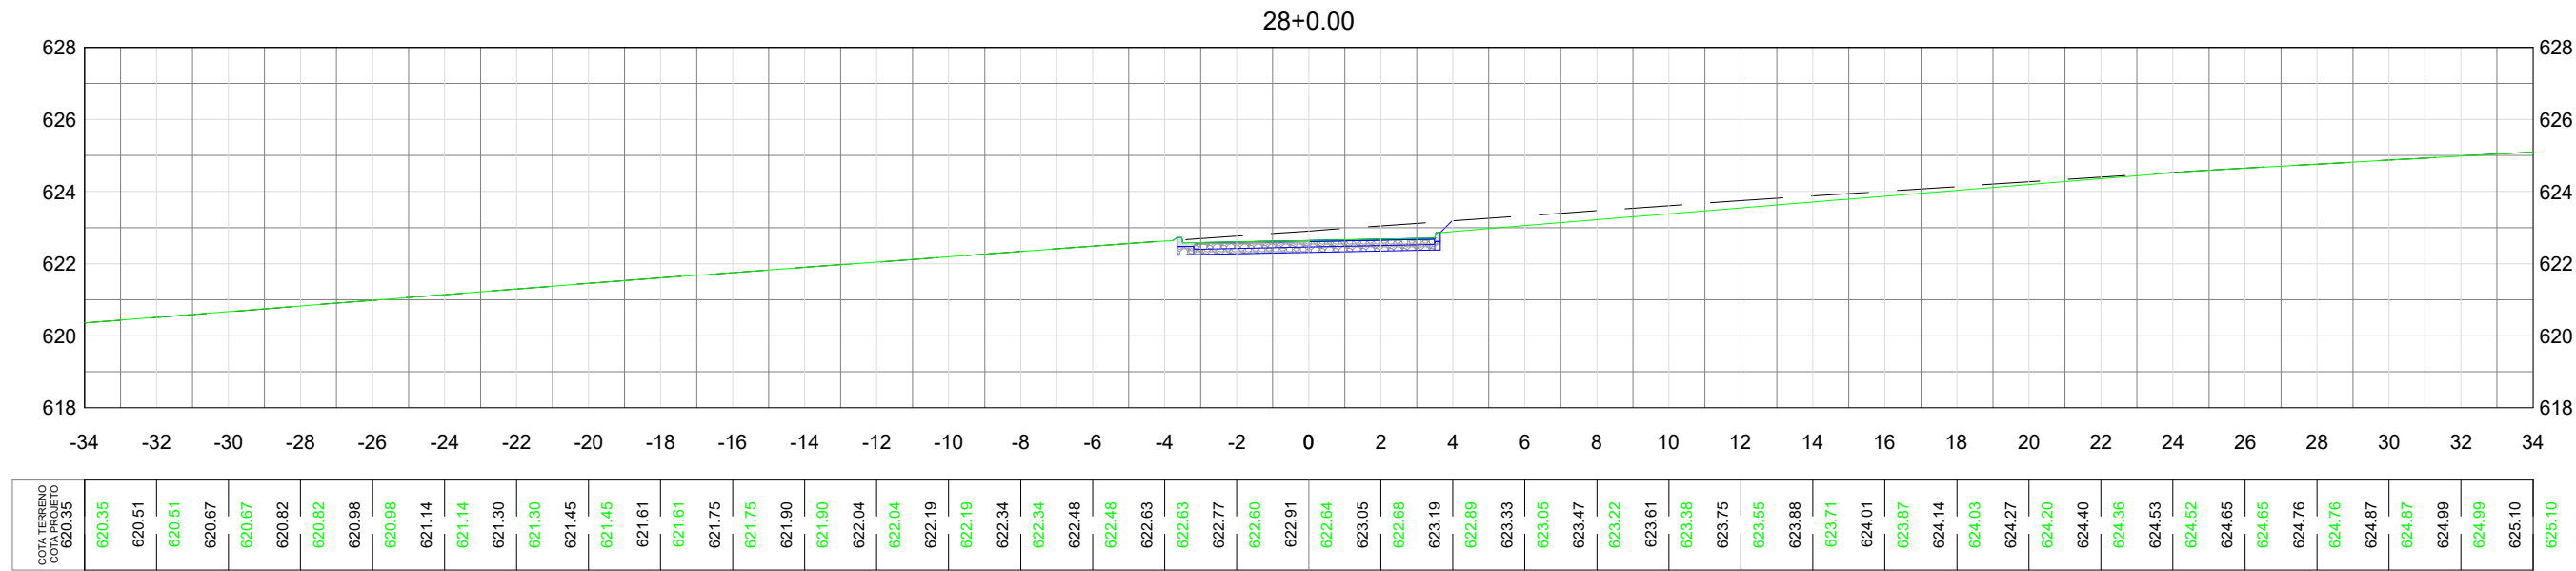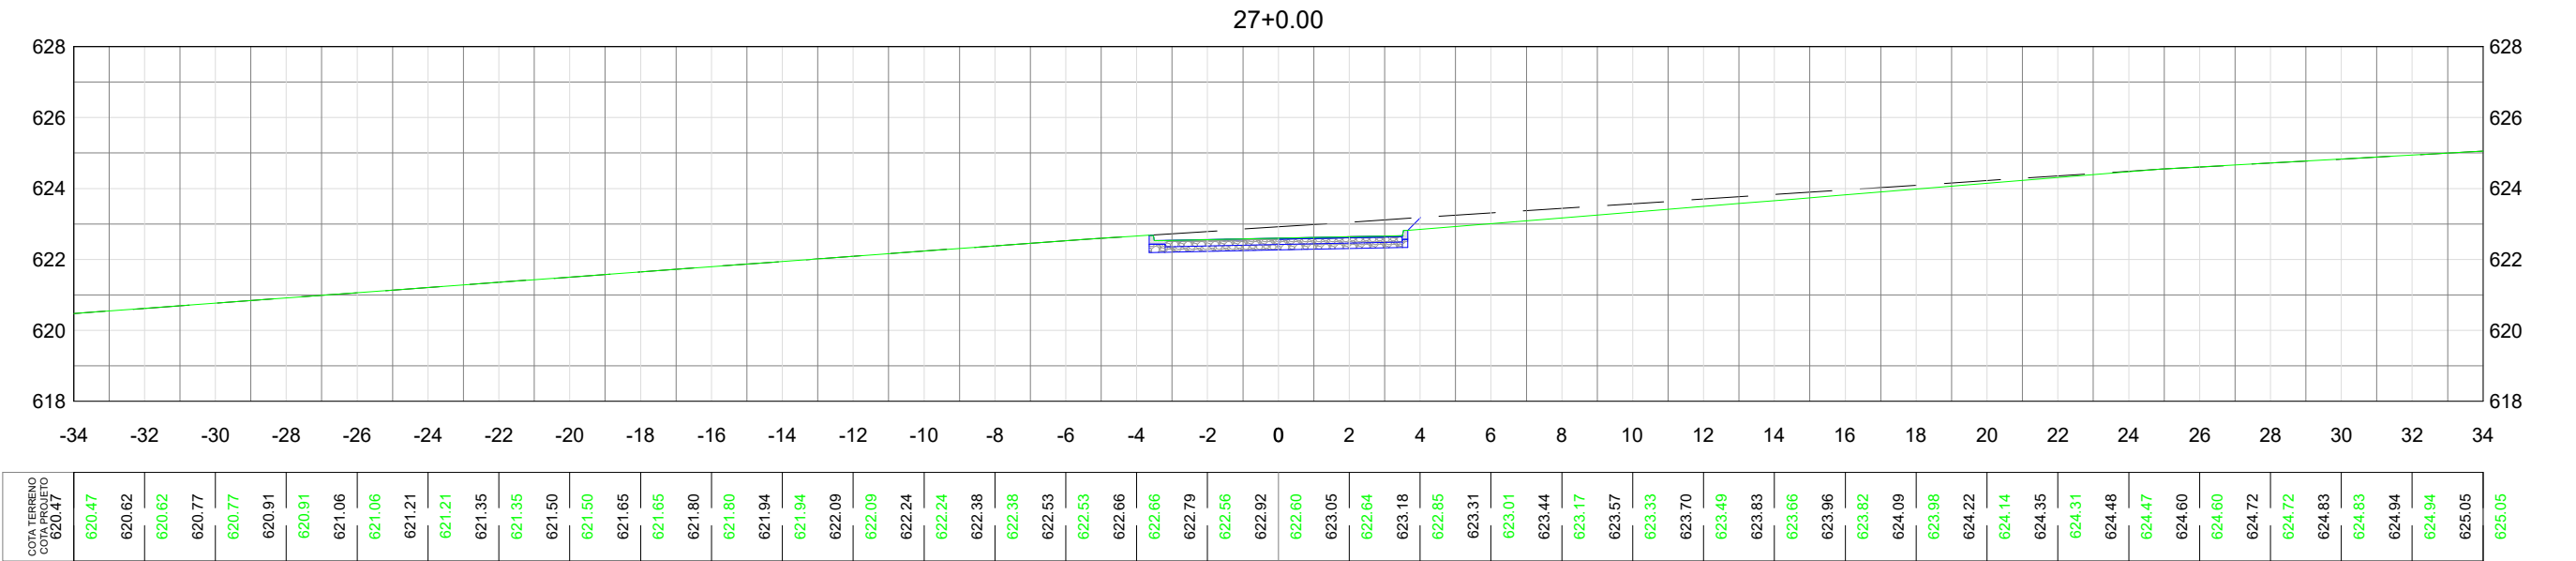

LEGENDA:

TERRENO NATURAL

GREIDE PROJETADO

APROVAÇÃO:

APROVADO
Departamento de Engenharia
Município de Jaraguá Goiás

DATA: 20/ 05/2025

ASSINATURA:

GERANDO DESENVOLVIMENTO

PROJETO GEOMÉTRICO

LOCAL/DATE: 05/2025

ÁREA: -----

EXTENSÃO: -----

ESCALA: S/ ESCALA

FOLHA: 61



REVISÃO: 06

LOCAL: RESIDENCIAL DENILSON AVELAR

CONTRATANTE: PREFEITURA MUNICIPAL DE JARAGUÁ-GO

RESP.TECNICO: GABRIELA DE OLIVEIRA GOMES | CREA: 1019821710 D-GO

CONTEÚDO: SEÇÕES TRANSVERSAIS

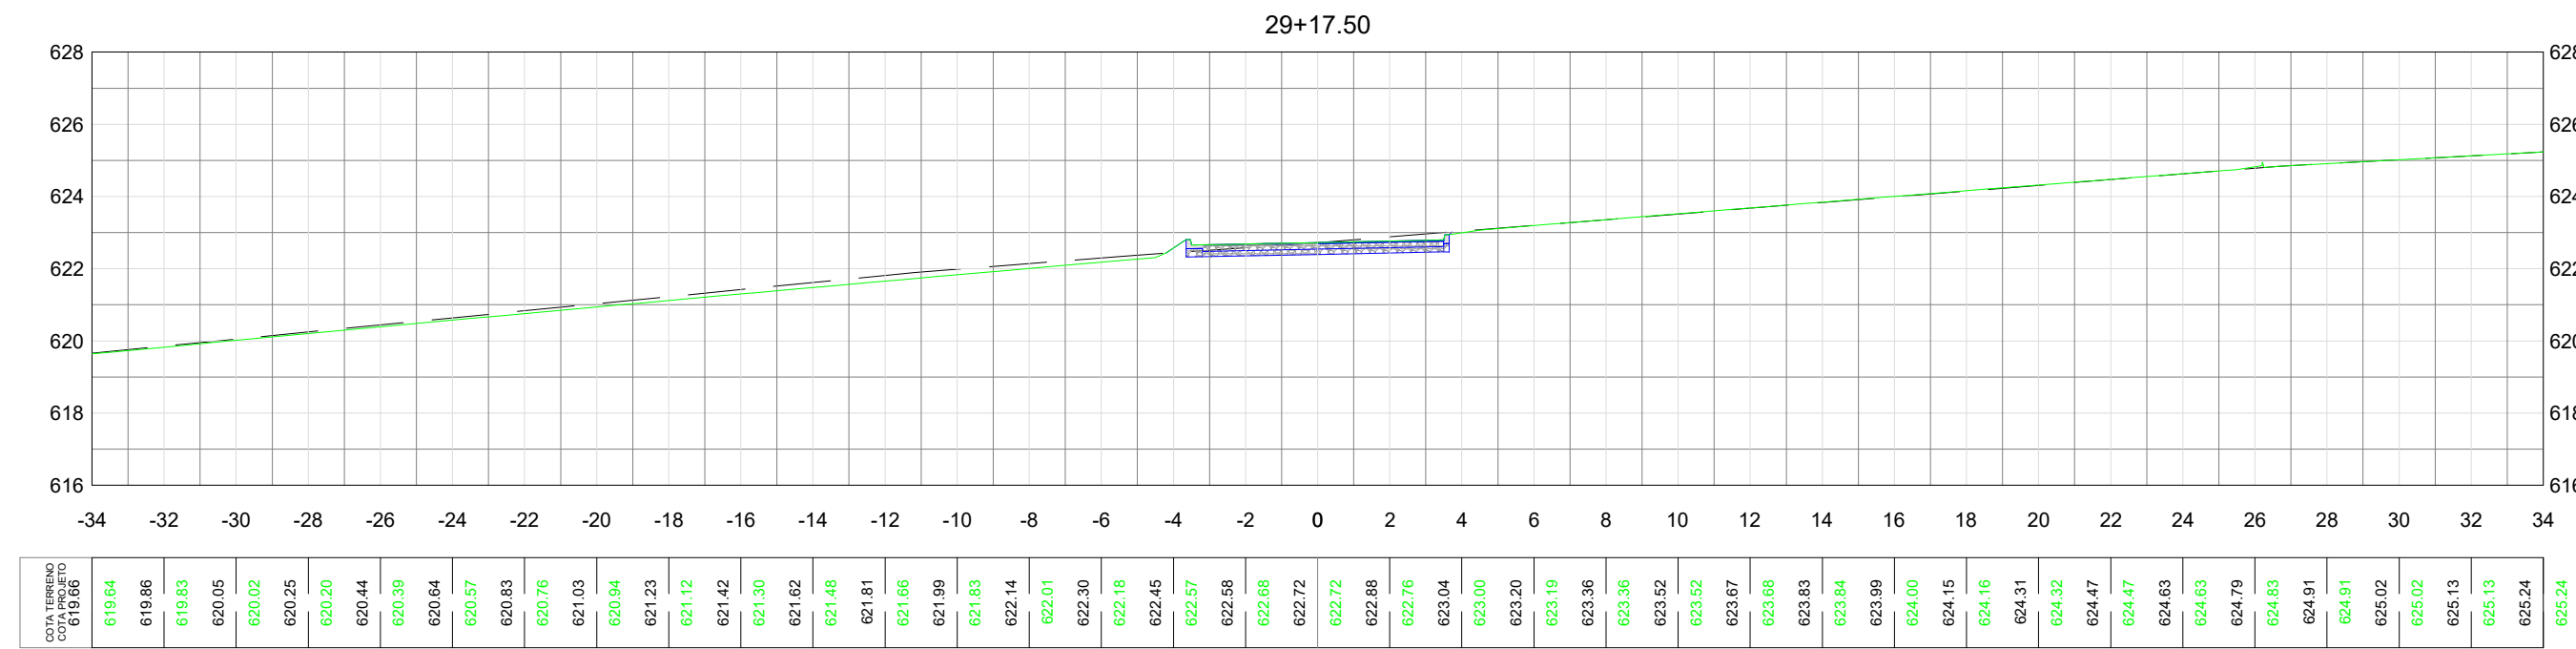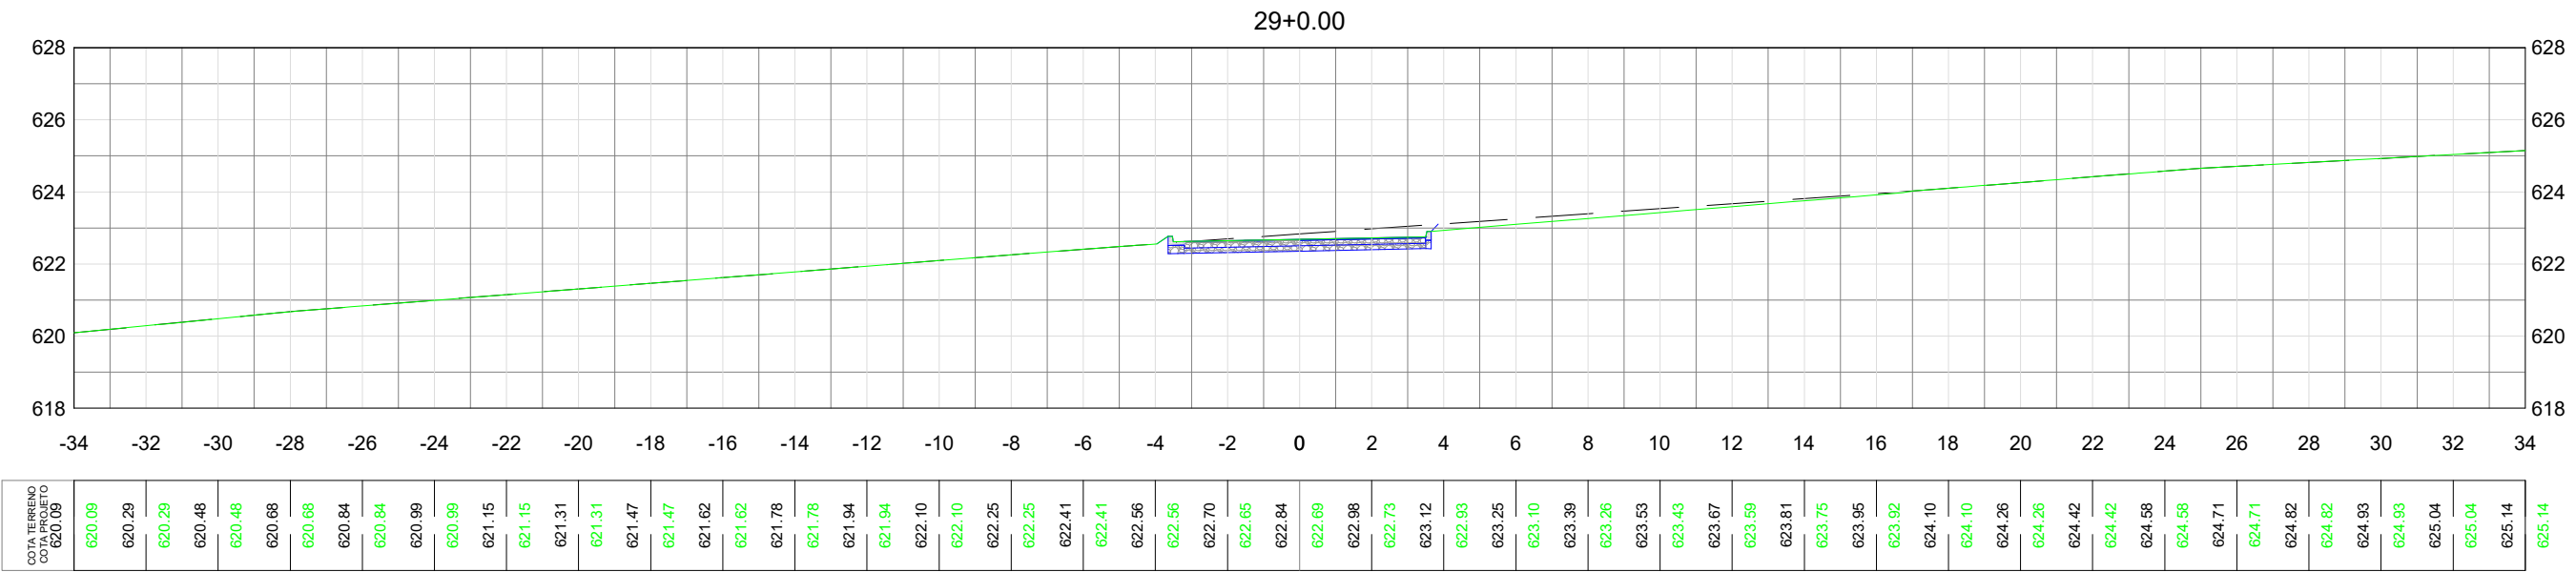

LEGENDA:

TERRENO NATURAL

GREIDE PROJETADO

APROVAÇÃO:

APROVADO

Departamento de Engenharia

Município de Jaraguá Goiás

DATA: 20/05/2025

ASSINATURA:

PREFEITURA

JARAGUÁ

GERANDO DESPACHAMENTO

PROJETO GEOMÉTRICO

LOCAL/ DATA: 05/2025

ÁREA: -----

EXTENSÃO: -----

ESCALA: S/ ESCALA

FOLHA: 62



REVISÃO: 06

LOCAL: RESIDENCIAL DENILSON AVELAR

CONTRATANTE: PREFEITURA MUNICIPAL DE JARAGUÁ-GO

RESP.TECNICO: GABRIELA DE OLIVEIRA GOMES | CREA: 1019821710 D-GO

CONTEÚDO: SEÇÕES TRANSVERSAIS

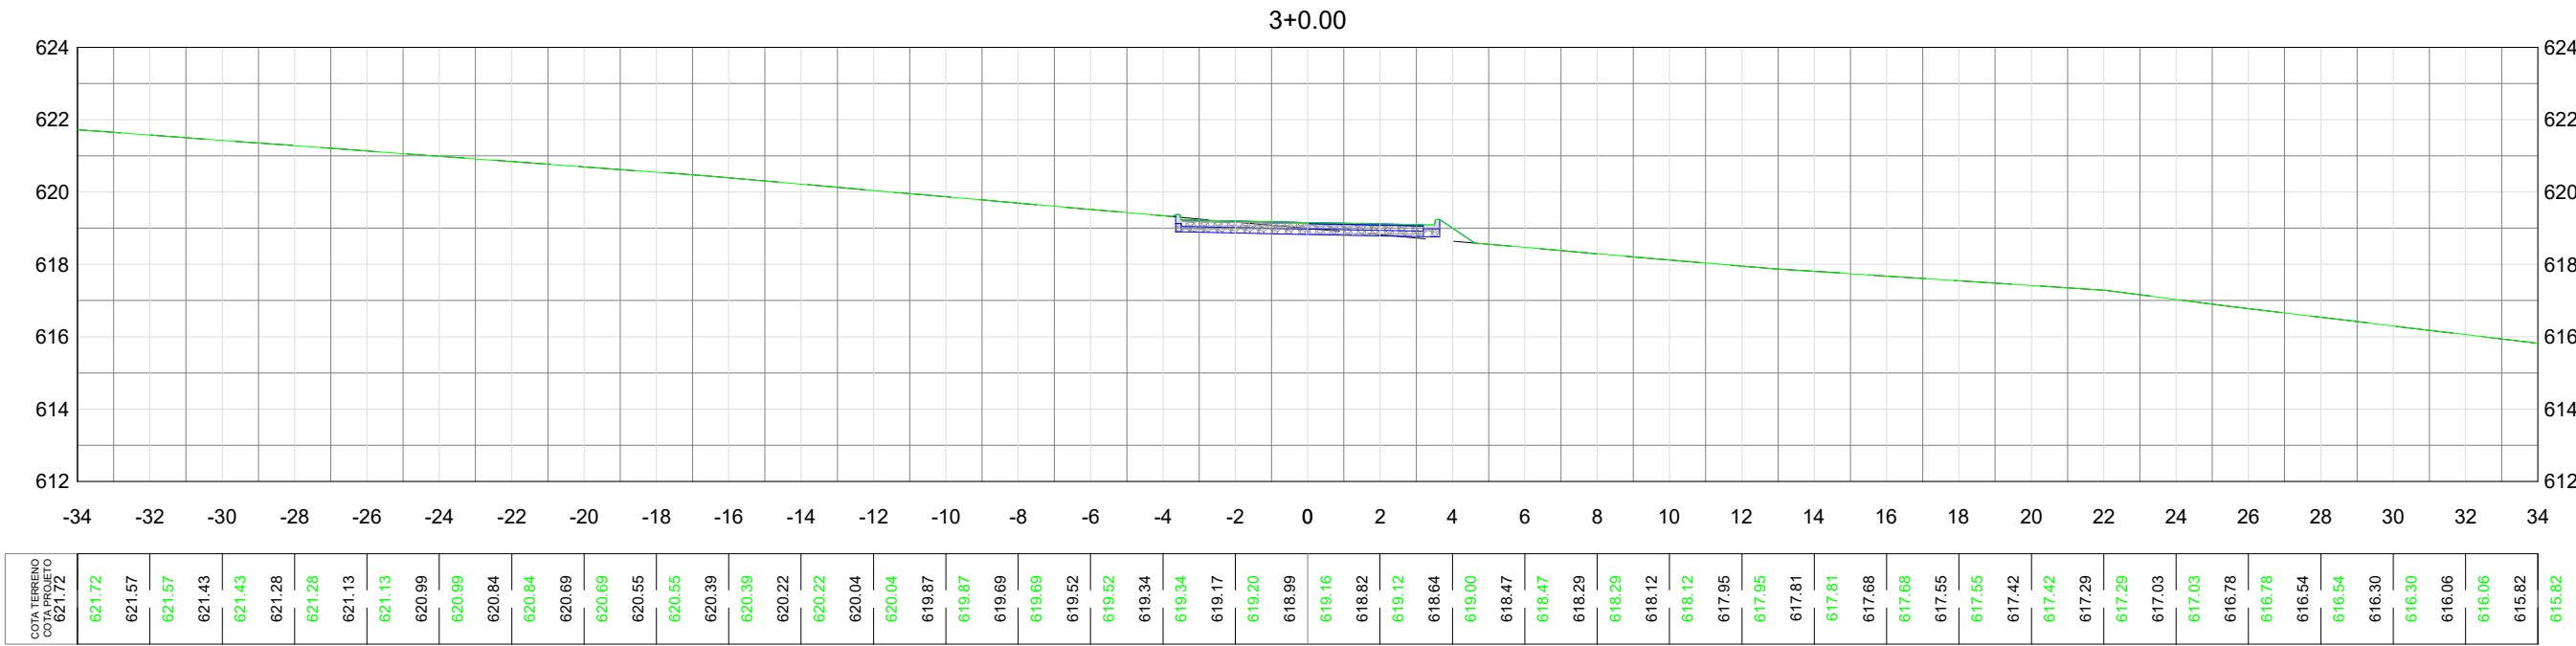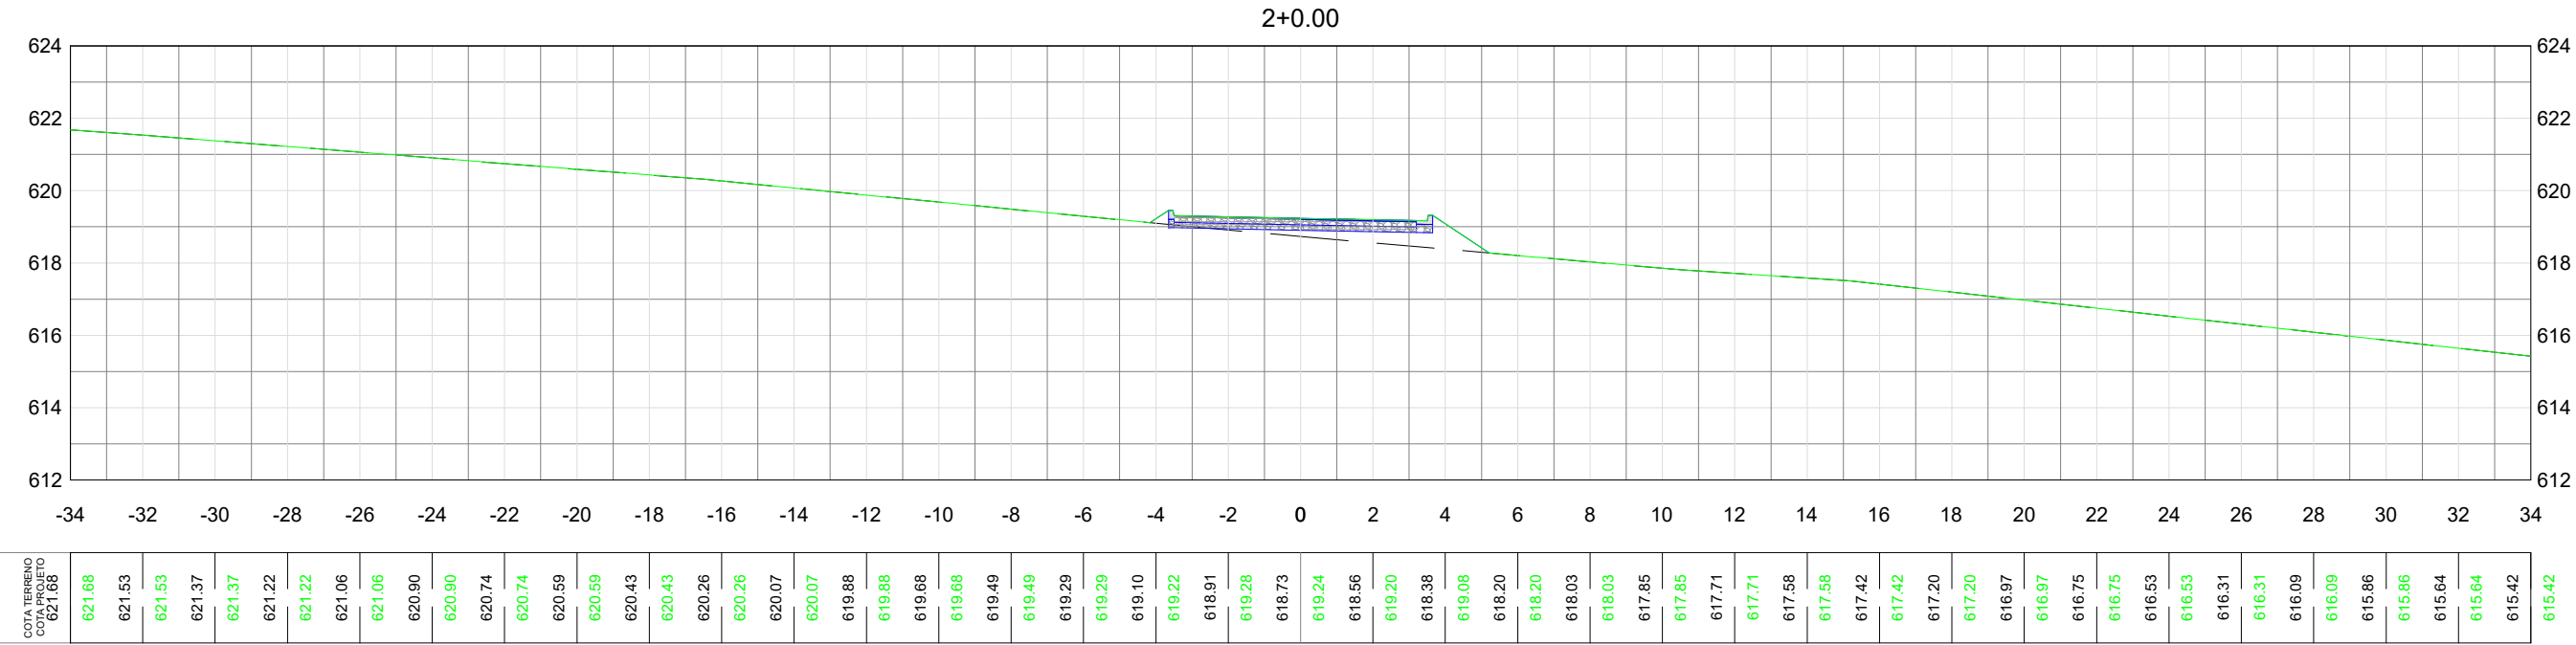

LEGENDA:

TERRENO NATURAL

GREIDE PROJETADO

APROVAÇÃO:

APROVADO
Departamento de Engenharia
Município de Jaraguá Goiás

DATA: 20/05/2025

ASSINATURA:



GERANDO DESENVOLVIMENTO

PROJETO GEOMÉTRICO

LOCAL/DATE: 05/2025

ÁREA: -----

EXTENSÃO: -----

ESCALA: S/ ESCALA

FOLHA: 64



REVISÃO: 06

LOCAL: RESIDENCIAL DENILSON AVELAR

CONTRATANTE: PREFEITURA MUNICIPAL DE JARAGUÁ-GO

RESP.TECNICO: GABRIELA DE OLIVEIRA GOMES | CREA: 1019821710 D-GO

CONTEÚDO: SEÇÕES TRANSVERSAIS

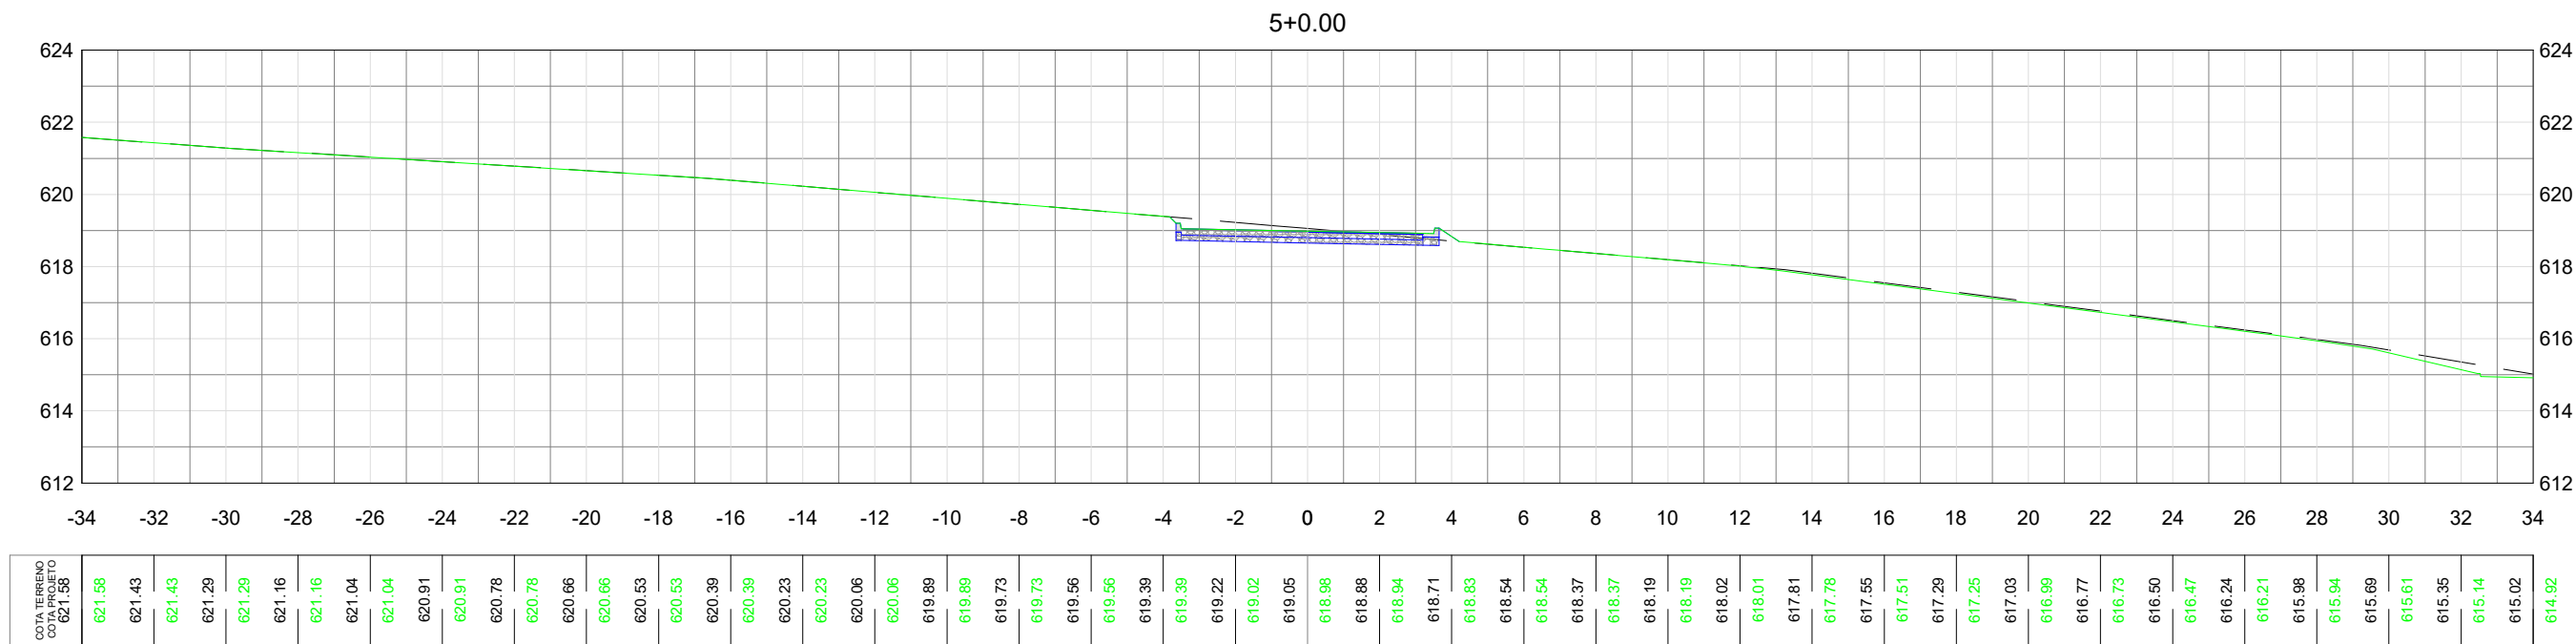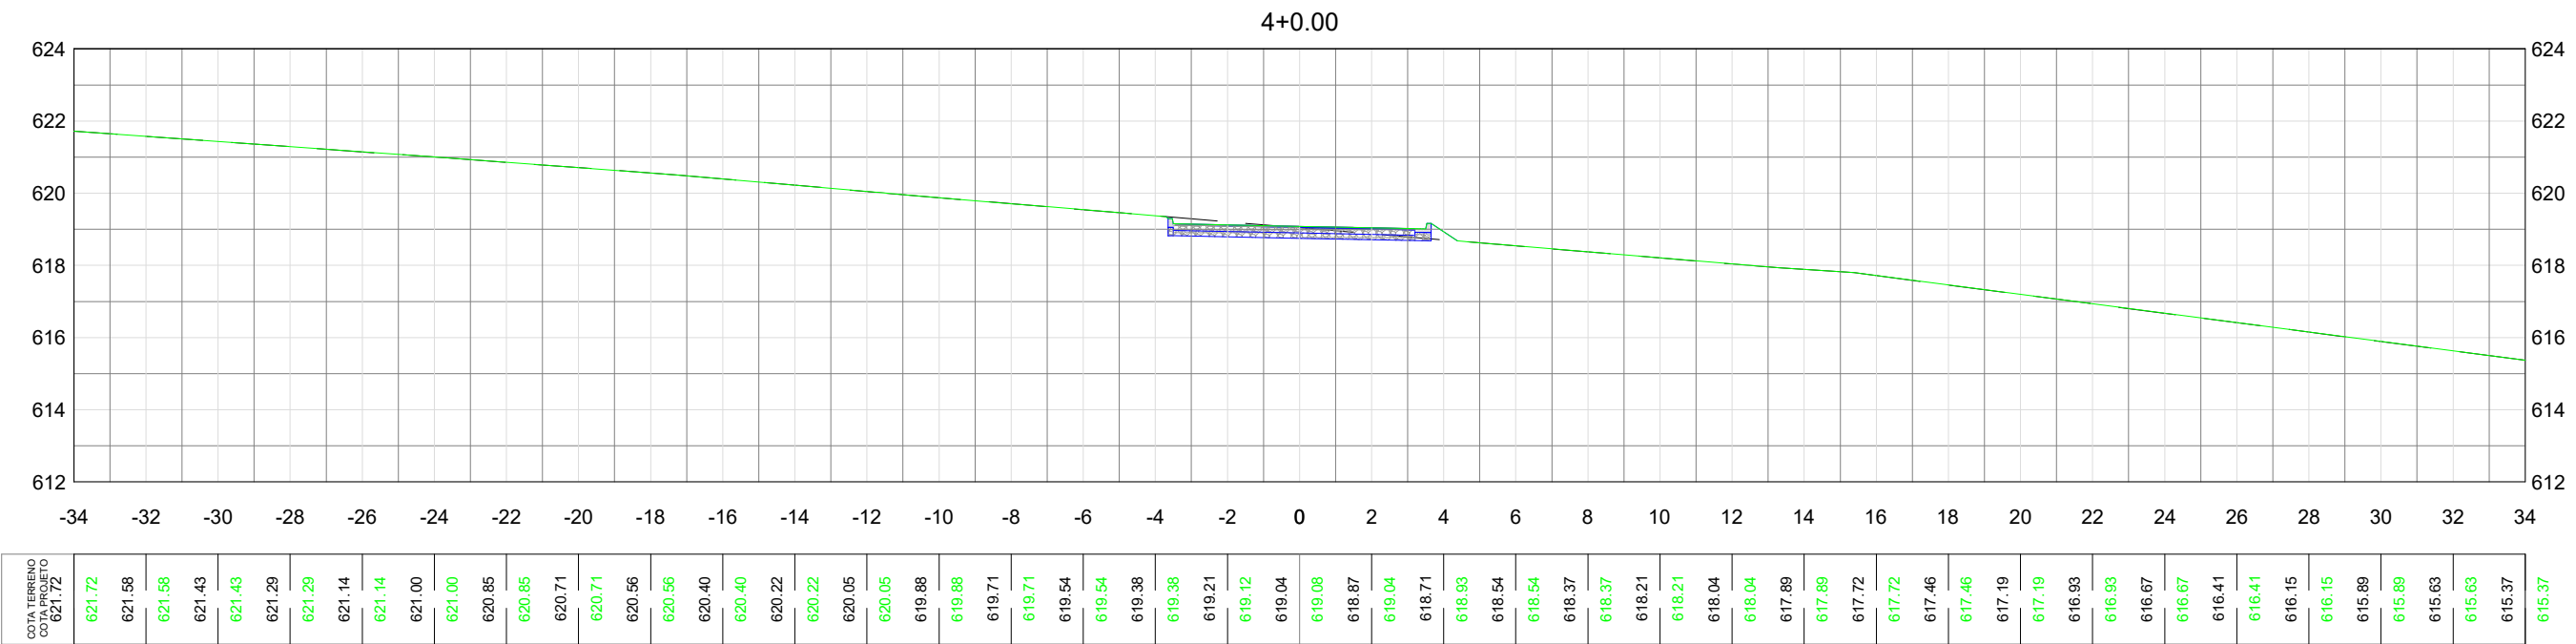

LEGENDA:

TERRENO NATURAL

GREIDE PROJETADO

APROVAÇÃO:

APROVADO
Departamento de Engenharia
Município de Jaraguá Goiás

DATA: 20/05/2025

ASSINATURA:



GERANDO DESENVOLVIMENTO

PROJETO GEOMÉTRICO

LOCAL/DATE:05/2025

ÁREA:-----

EXTENSÃO:-----

ESCALA:S/ ESCALA

FOLHA:65



REVISÃO:06

LOCAL: RESIDENCIAL DENILSON AVELAR

CONTRATANTE: PREFEITURA MUNICIPAL DE JARAGUÁ-GO

RESP.TECNICO: GABRIELA DE OLIVEIRA GOMES | CREA: 1019821710 D-GO

CONTEÚDO: SEÇÕES TRANSVERSAIS

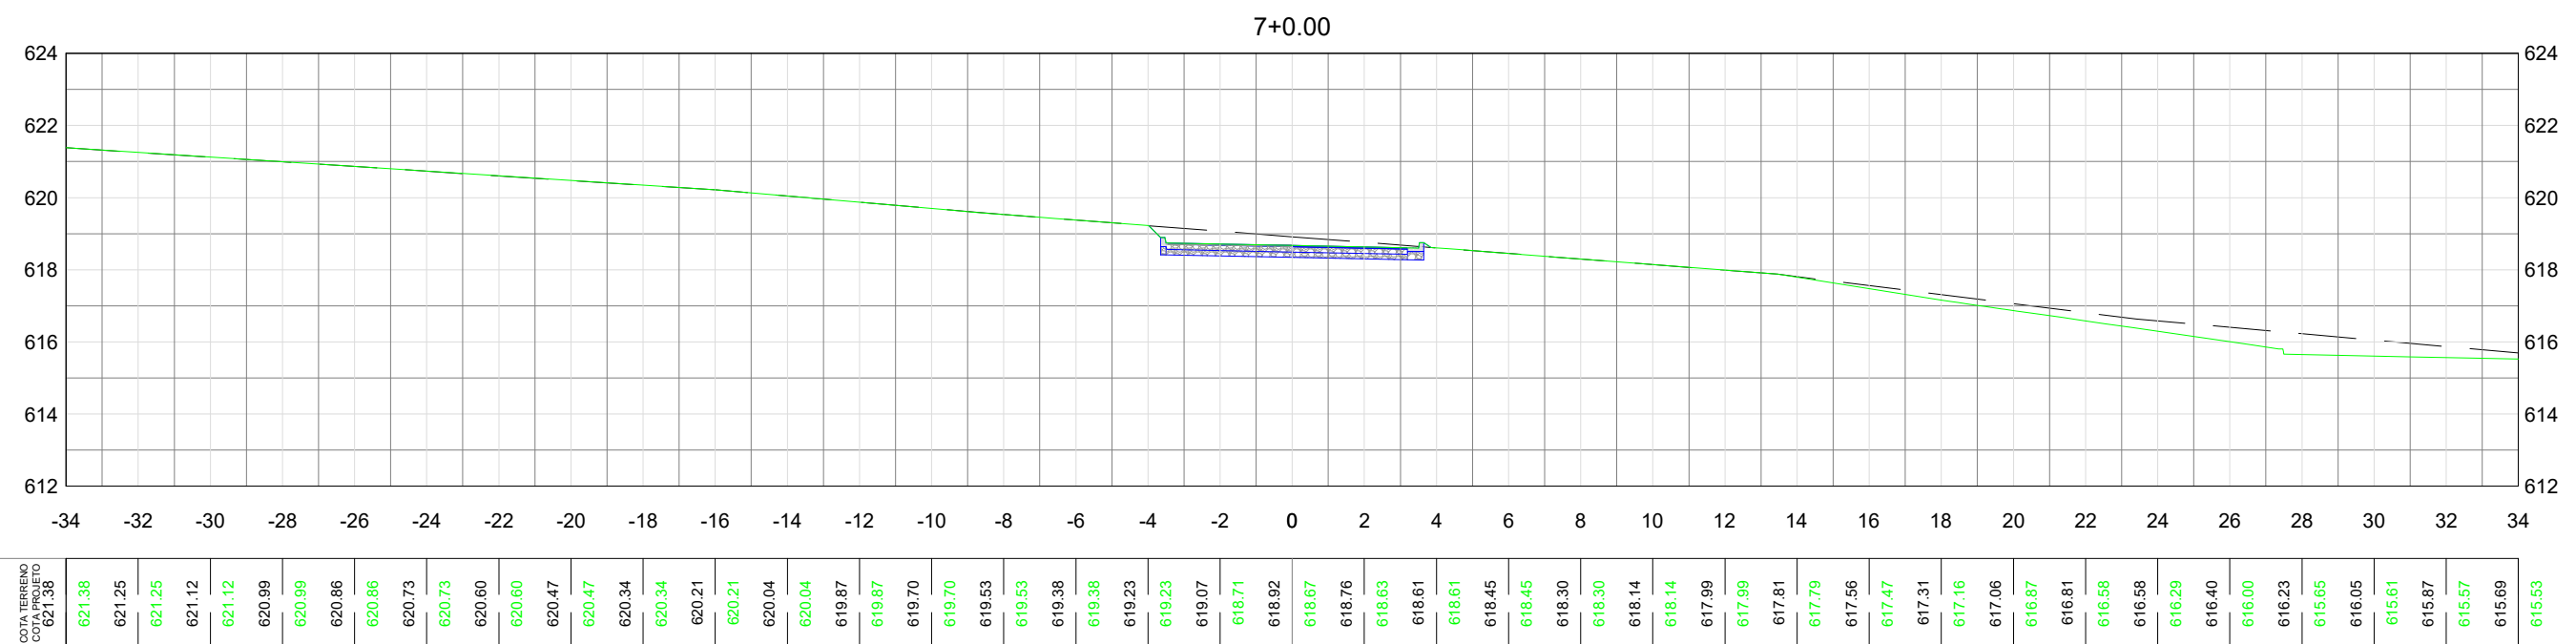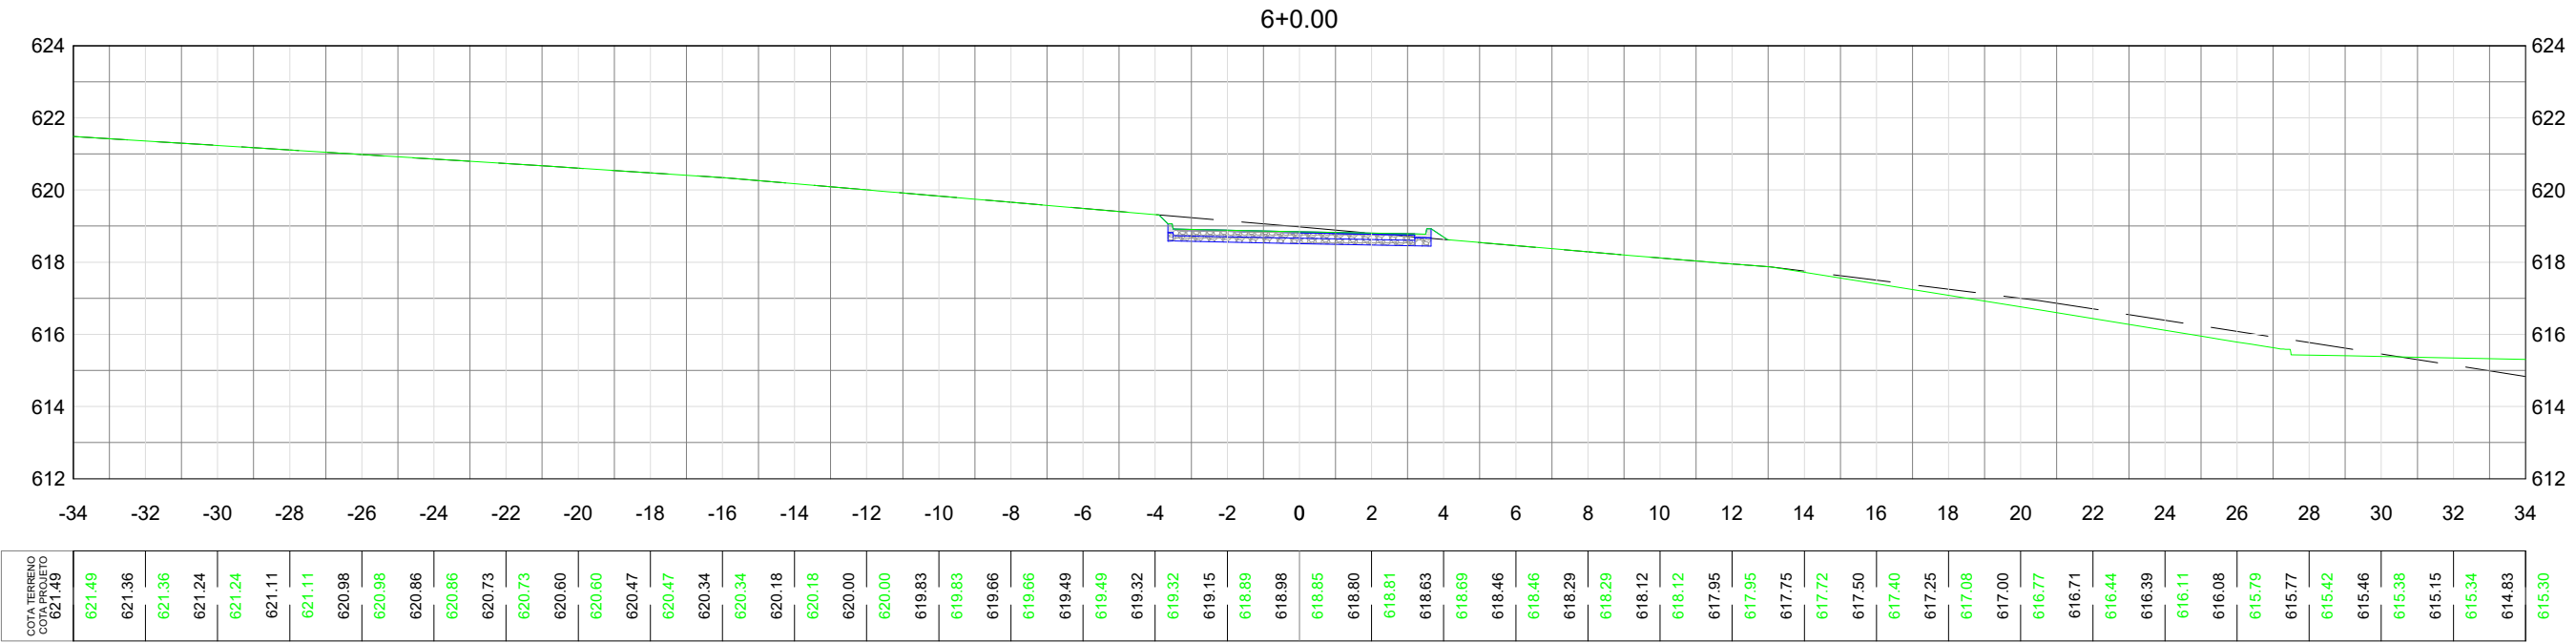

LEGENDA:



APROVAÇÃO:

APROVADO
Departamento de Engenharia
Município de Jaraguá Goiás

DATA: 20/05/2025

ASSINATURA:



GERANDO DESENVOLVIMENTO

PROJETO GEOMÉTRICO

LOCAL/DATA:
05/2025

ÁREA:

EXTENSÃO:

ESCALA:
S/ ESCALA

FOLHA:
66

REVISÃO:
06

LOCAL: RESIDENCIAL DENILSON AVELAR

CONTRATANTE:



PREFEITURA MUNICIPAL DE JARAGUÁ-GO

RESP.TECNICO:

GABRIELA DE OLIVEIRA GOMES | CREA: 1019821710 D-GO

CONTEÚDO:

SEÇÕES TRANSVERSAIS

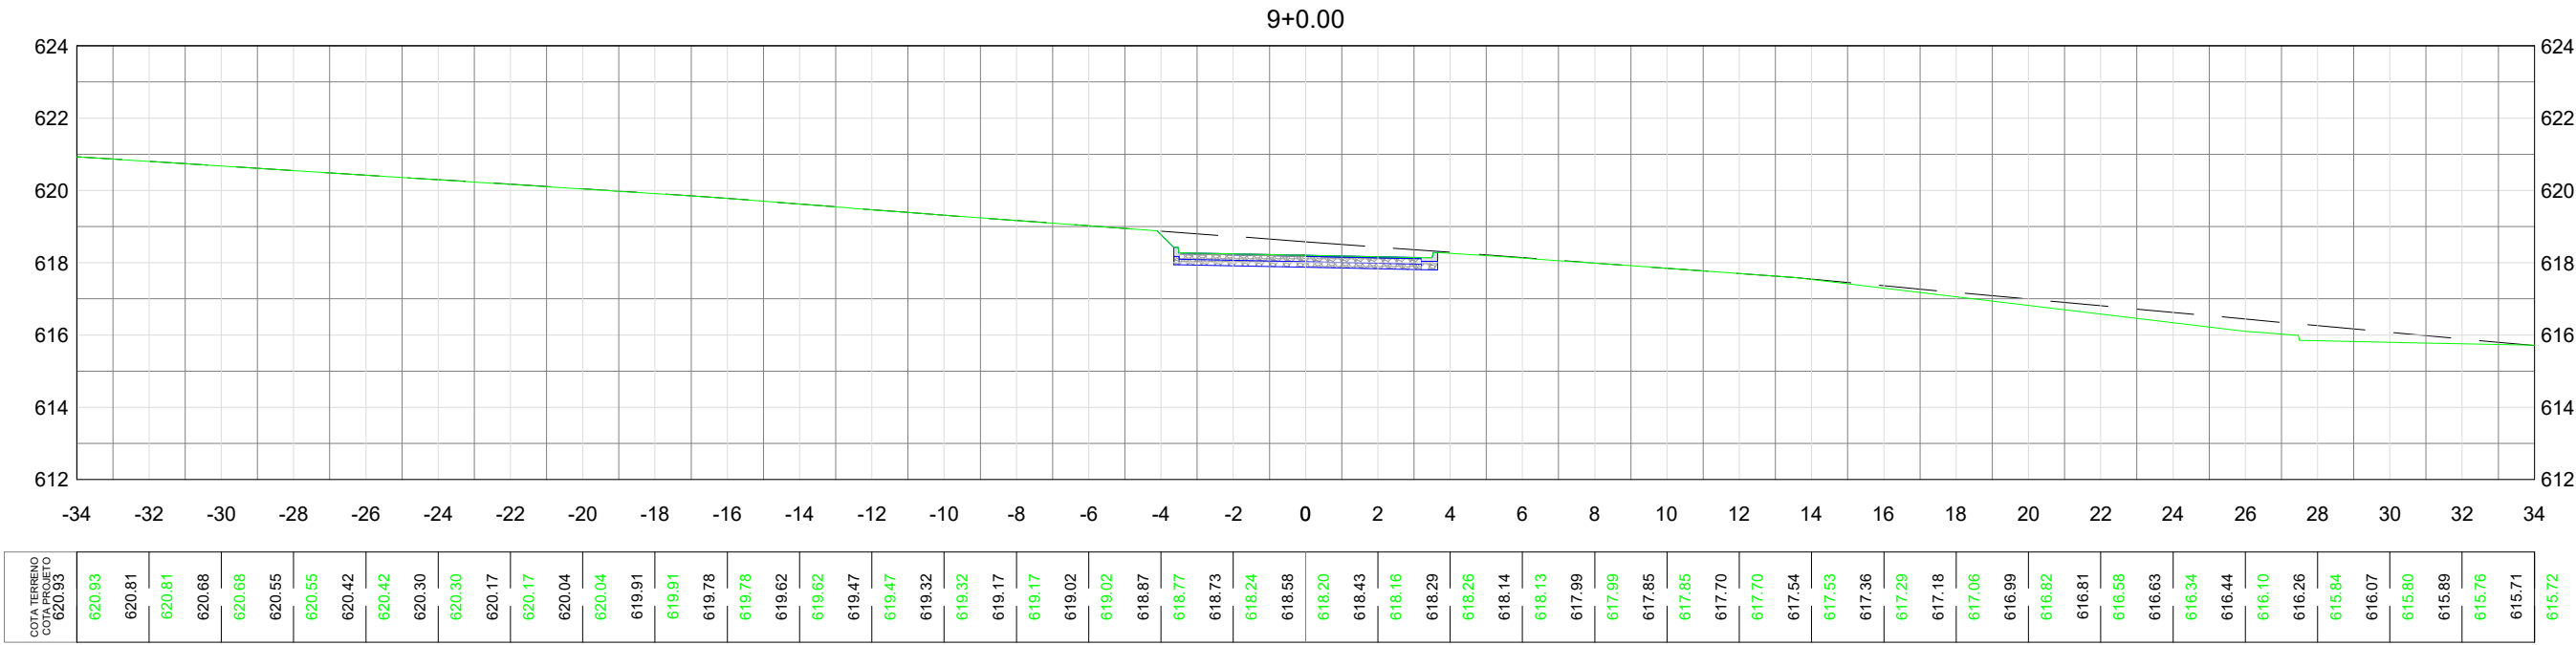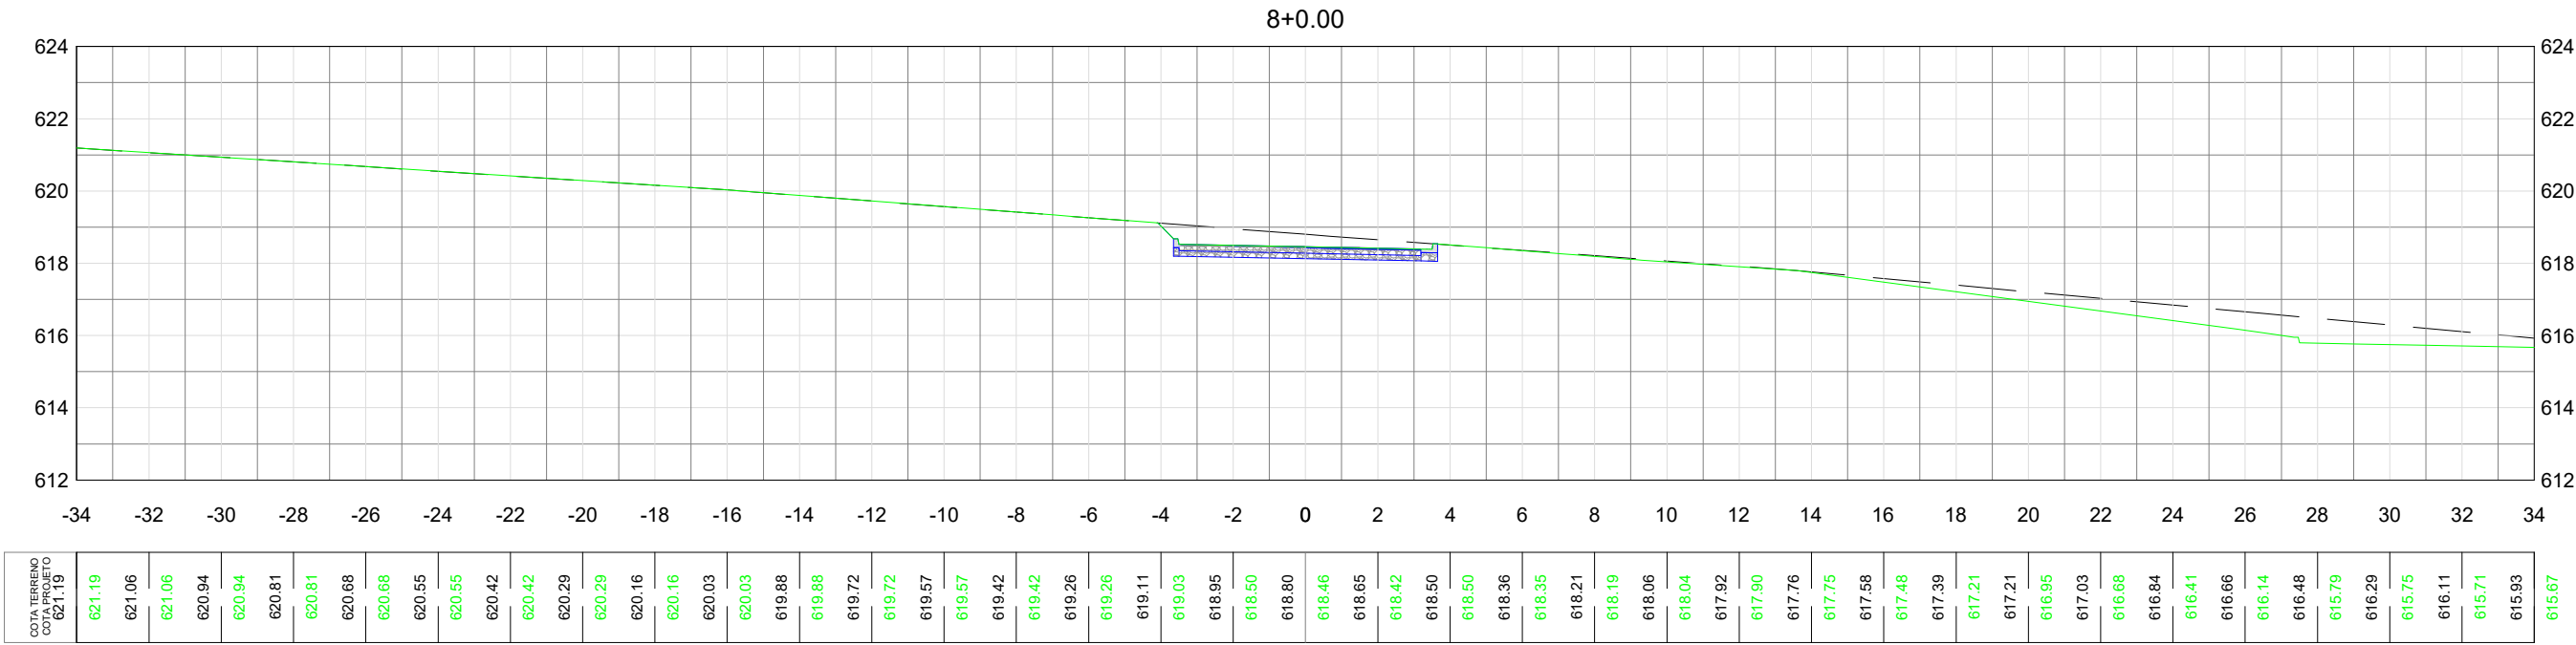

LEGENDA:

TERRENO NATURAL

GREIDE PROJETADO

APROVAÇÃO:

APROVADO

Departamento de Engenharia

Município de Jaraguá Goiás

DATA: 20/05/2025

ASSINATURA:

PREFEITURA

JARAGUÁ

GERANDO DESENVOLVIMENTO

PROJETO GEOMÉTRICO

LOCAL/DATA:

ÁREA:

EXTENSÃO:

ESCALA:

FOLHA:

REVISÃO:

05/2025

S/ ESCALA

67

06

LOCAL: RESIDENCIAL DENILSON AVELAR

CONTRATANTE:




PREFEITURA MUNICIPAL DE JARAGUÁ-GO

RSP.TECNICO:

GABRIELA DE OLIVEIRA GOMES | CREA: 1019821710 D-GO

CONTEÚDO:

SEÇÕES TRANSVERSAIS

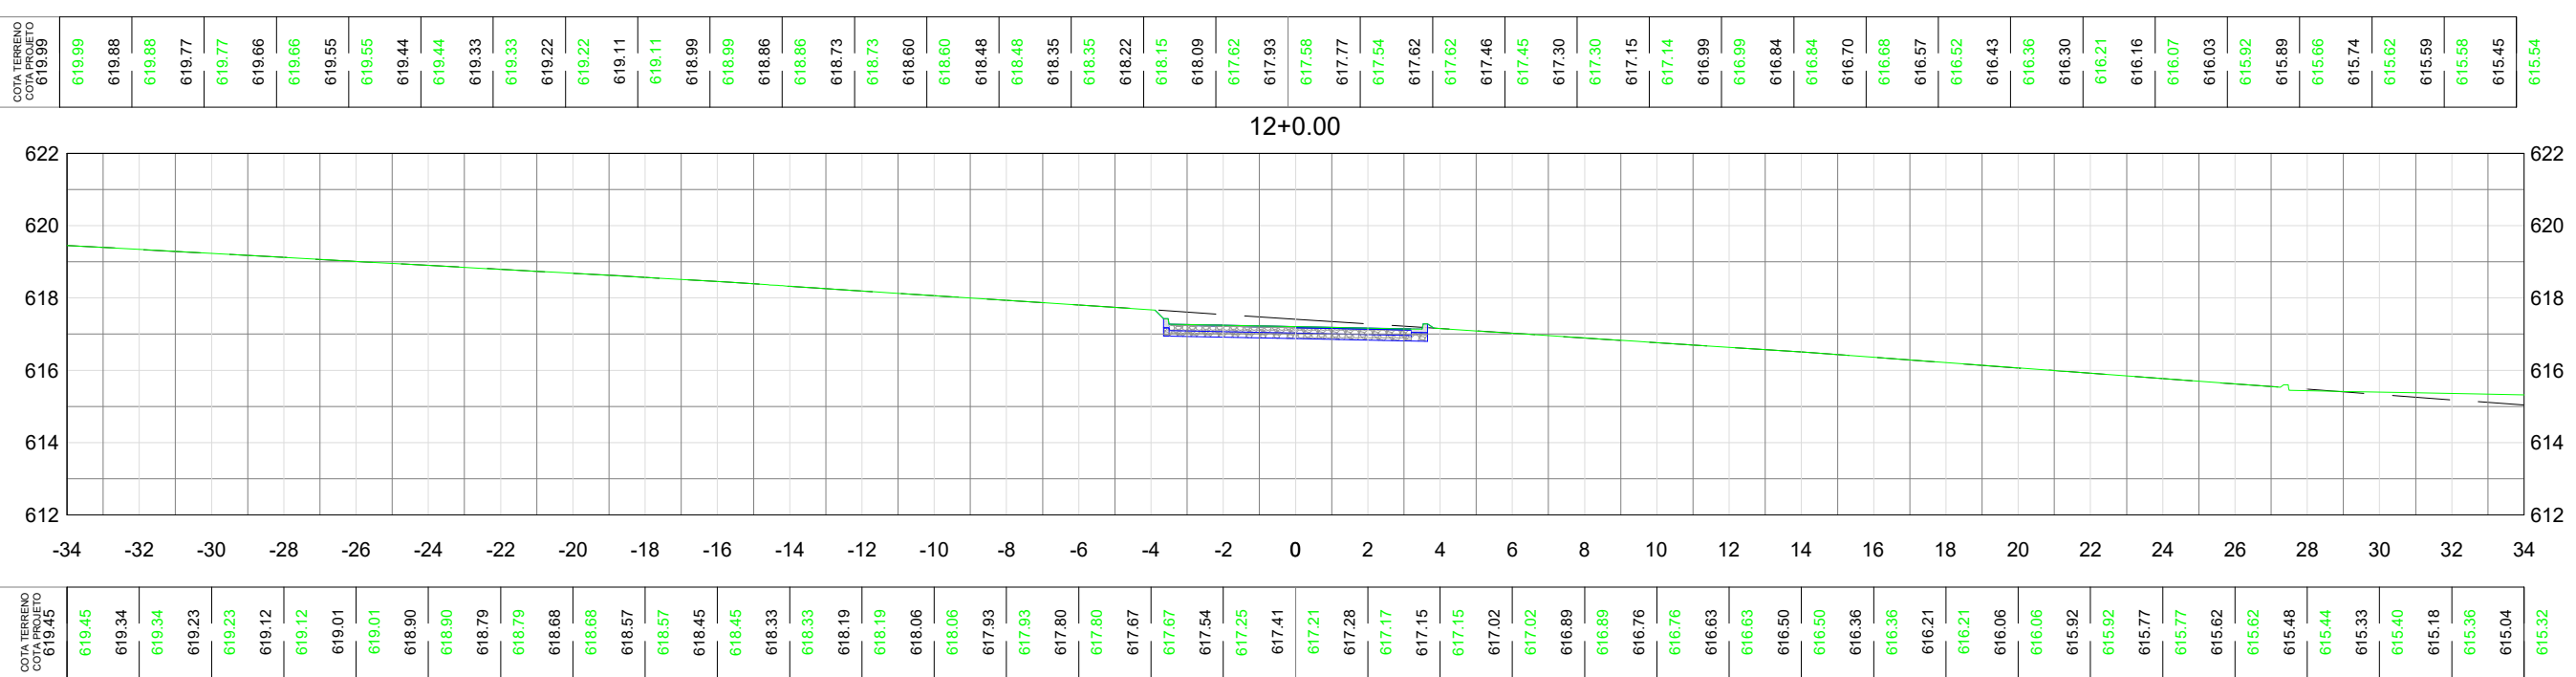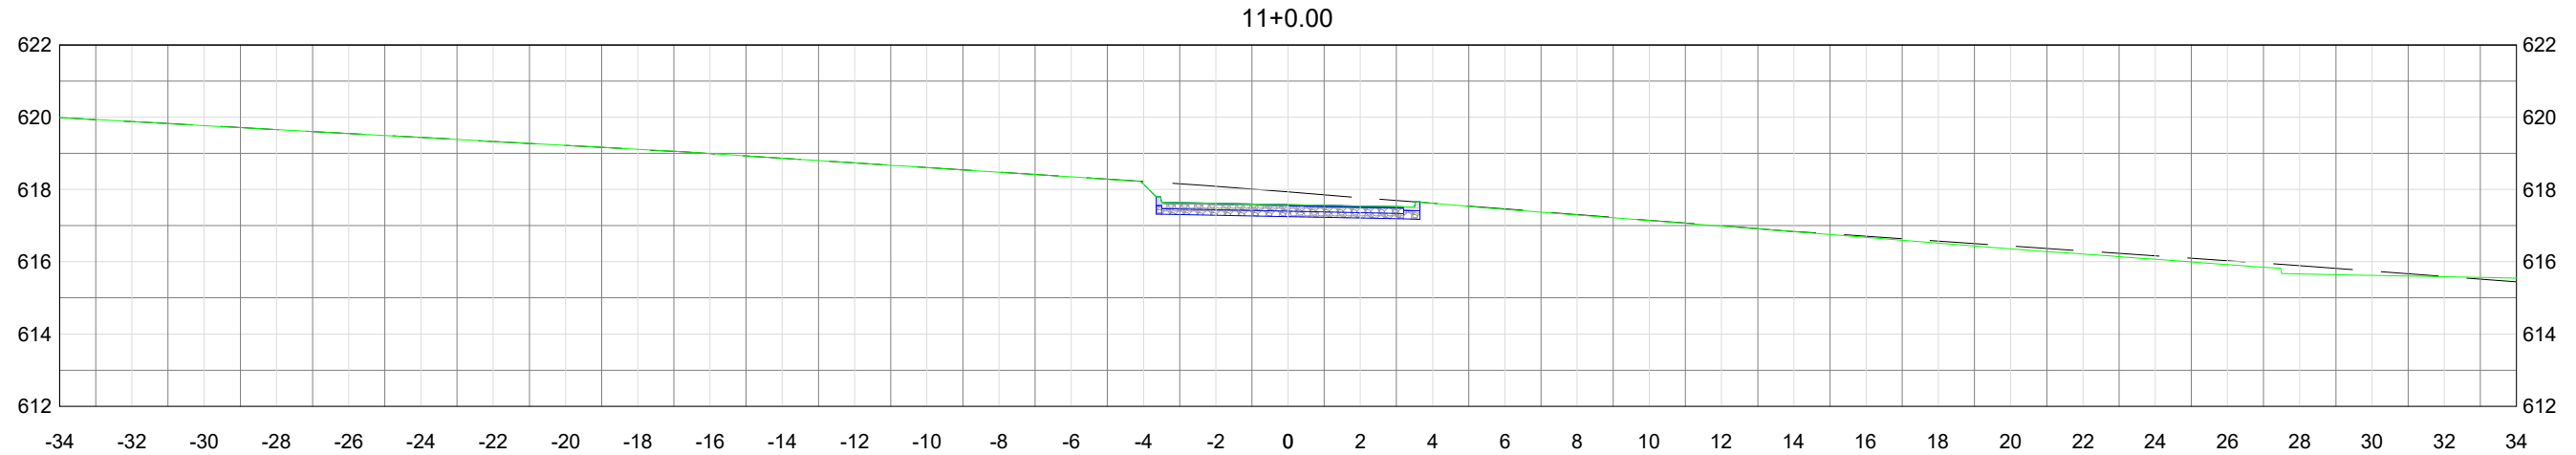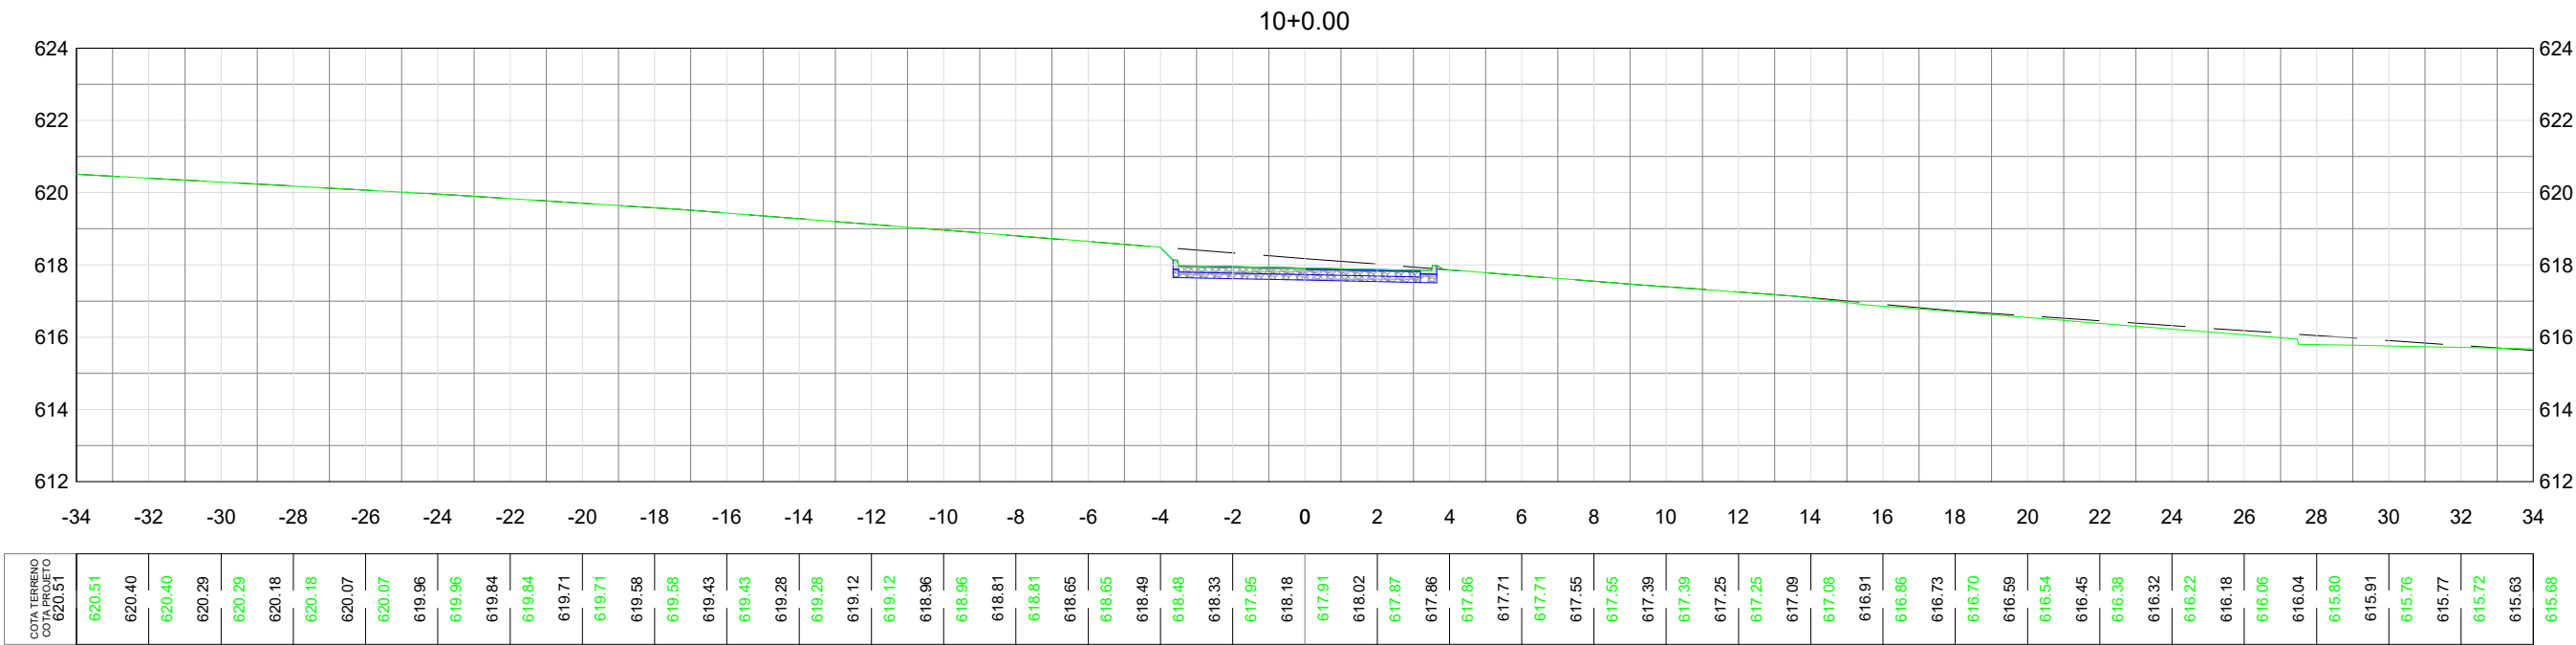

LEGENDA:

TERRENO NATURAL

GREIDE PROJETADO

APROVAÇÃO:

APPROVADO

Departamento de Engenharia
Município de Jaraguá Goiás

DATA: 20/05/2025

ASSINATURA:



GERANDO DESENVOLVIMENTO

PROJETO GEOMÉTRICO

LOCAL/DATA:	ÁREA:	EXTENSÃO:	ESCALA:	FOLHA:	REVISÃO:
05/2025	-----	-----	S/ ESCALA	68	06

LOCAL: RESIDENCIAL DENILSON AVELAR

CONTRATANTE:




PREFEITURA MUNICIPAL DE JARAGUÁ-GO

RESP.TECNICO:

GABRIELA DE OLIVEIRA GOMES | CREA: 1019821710 D-GO

CONTEÚDO:

SEÇÕES TRANSVERSAIS

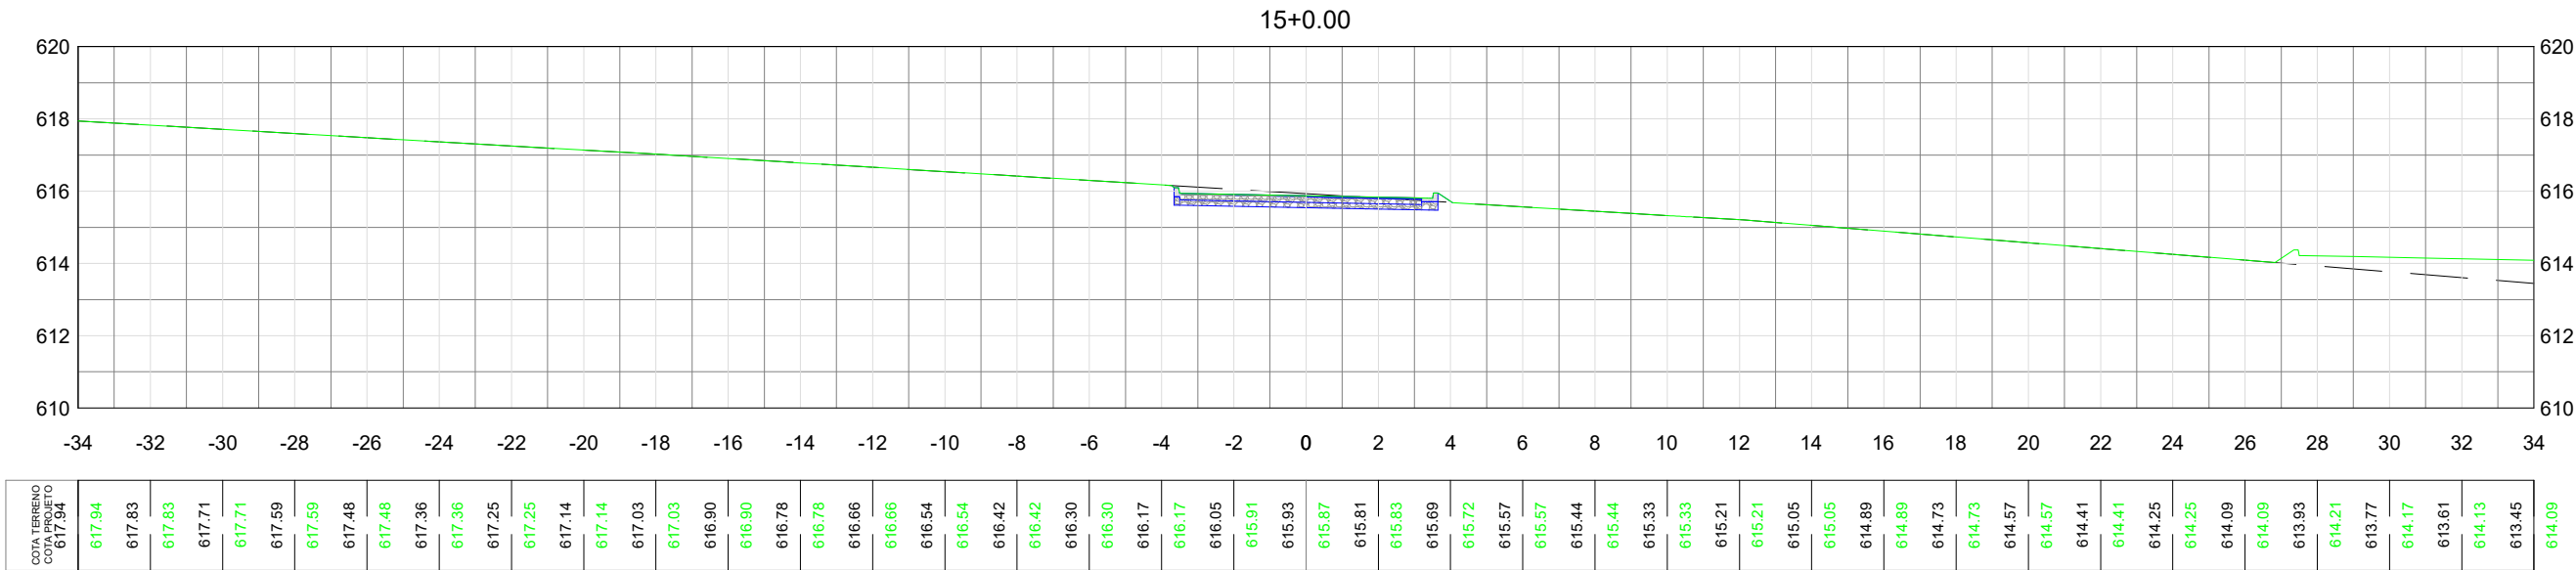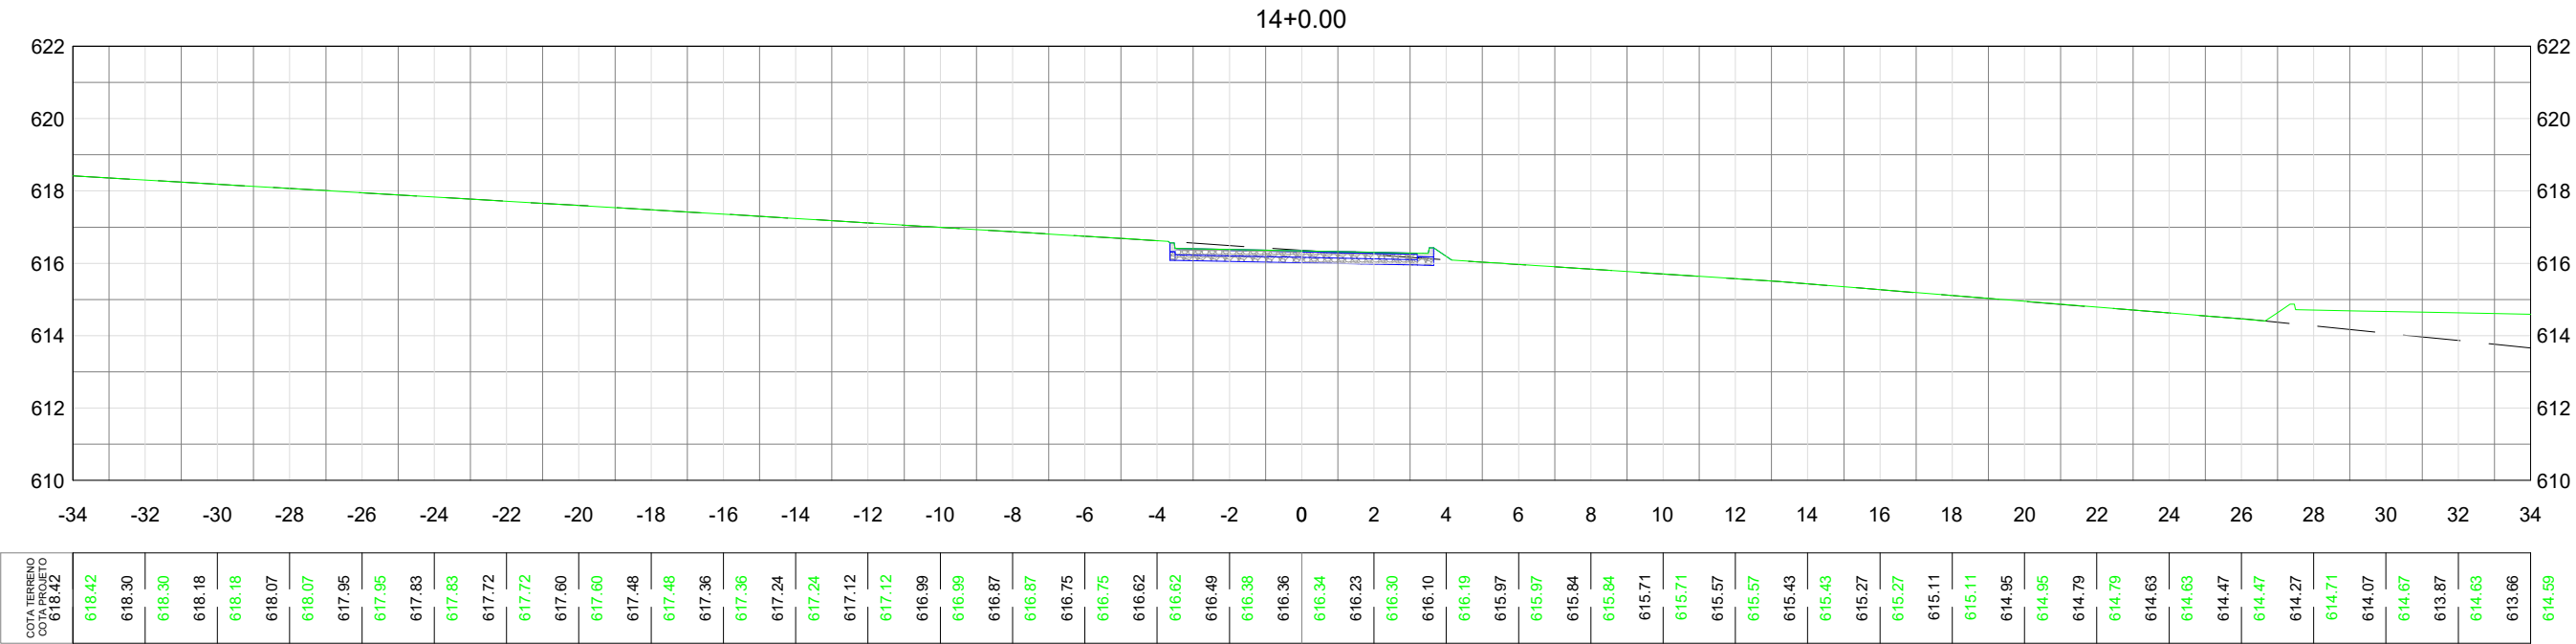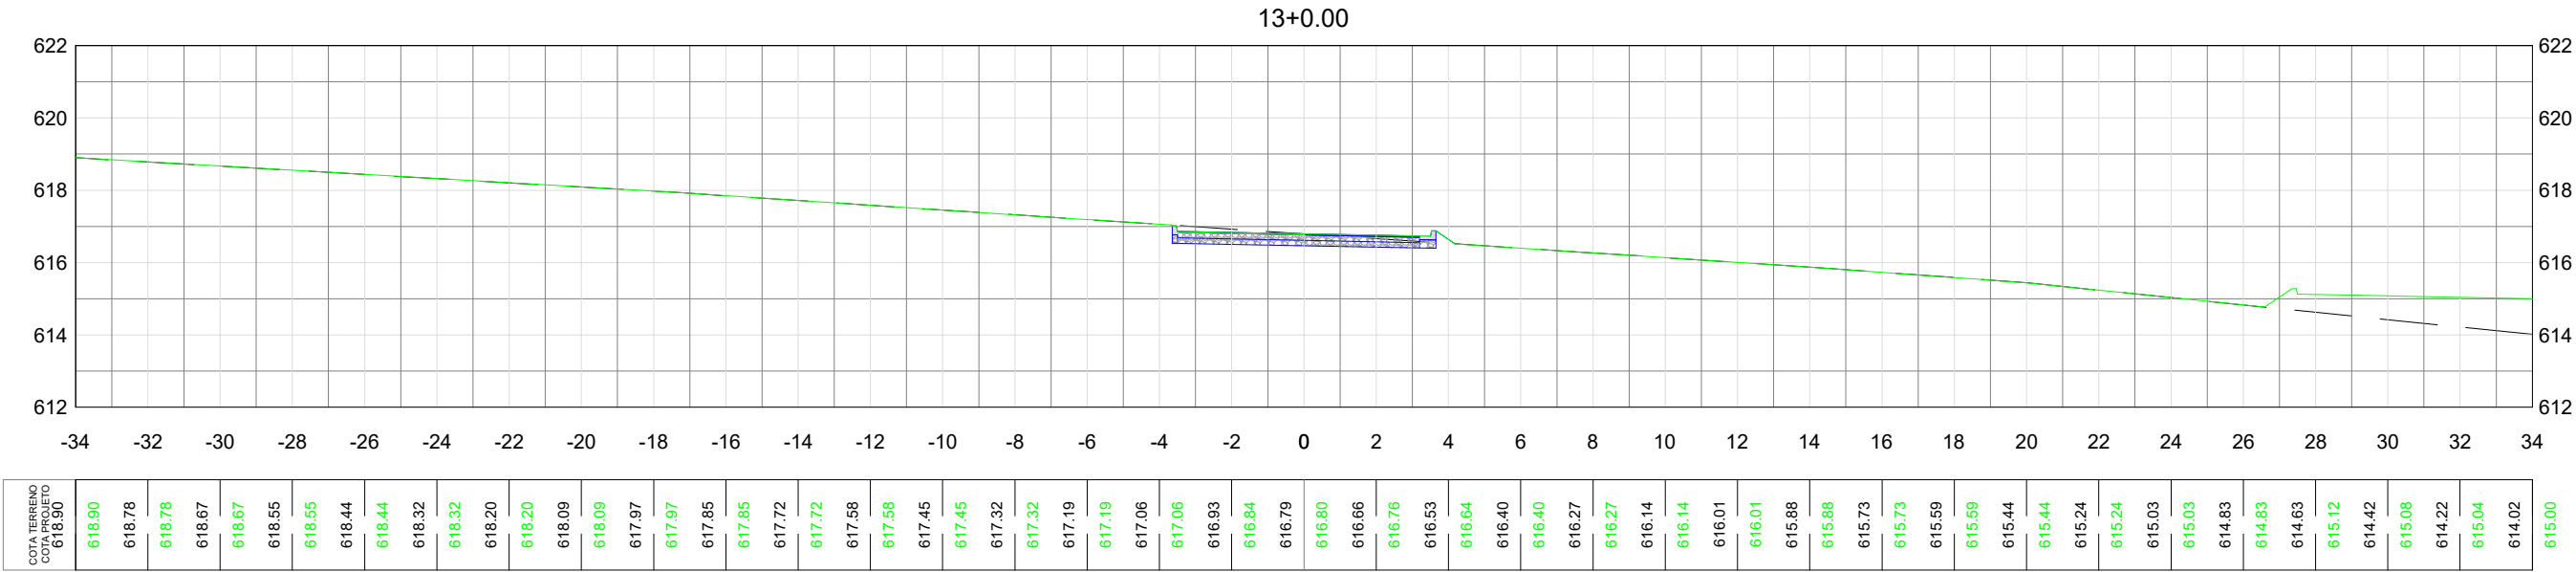

LEGENDA:

TERRENO NATURAL

GREIDE PROJETADO

APROVAÇÃO:

APROVADO
Departamento de Engenharia
Município de Jaraguá Goiás

DATA: 20/05/2025

ASSINATURA:

GERANDO DESENVOLVIMENTO

PROJETO GEOMÉTRICO

LOCAL/DATE: 05/2025

ÁREA: -----

EXTENSÃO: -----

ESCALA: S/ ESCALA

FOLHA: 69




REVISÃO: 06

LOCAL: RESIDENCIAL DENILSON AVELAR

CONTRATANTE: PREFEITURA MUNICIPAL DE JARAGUÁ-GO

RSP.TECNICO: GABRIELA DE OLIVEIRA GOMES | CREA: 1019821710 D-GO

CONTEÚDO: SEÇÕES TRANSVERSAIS

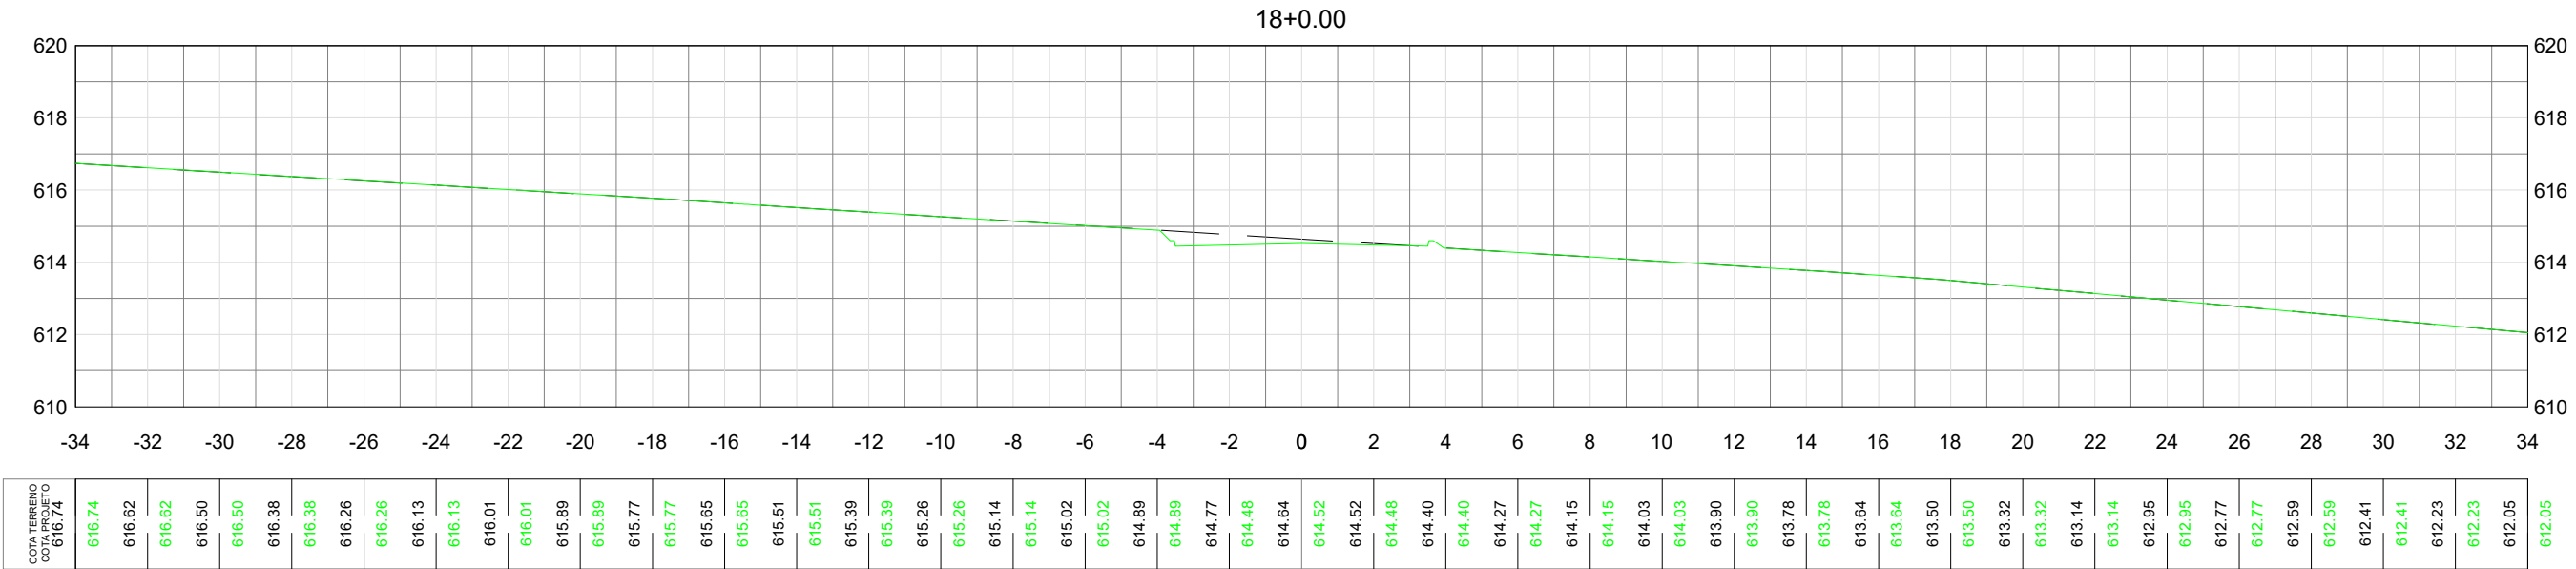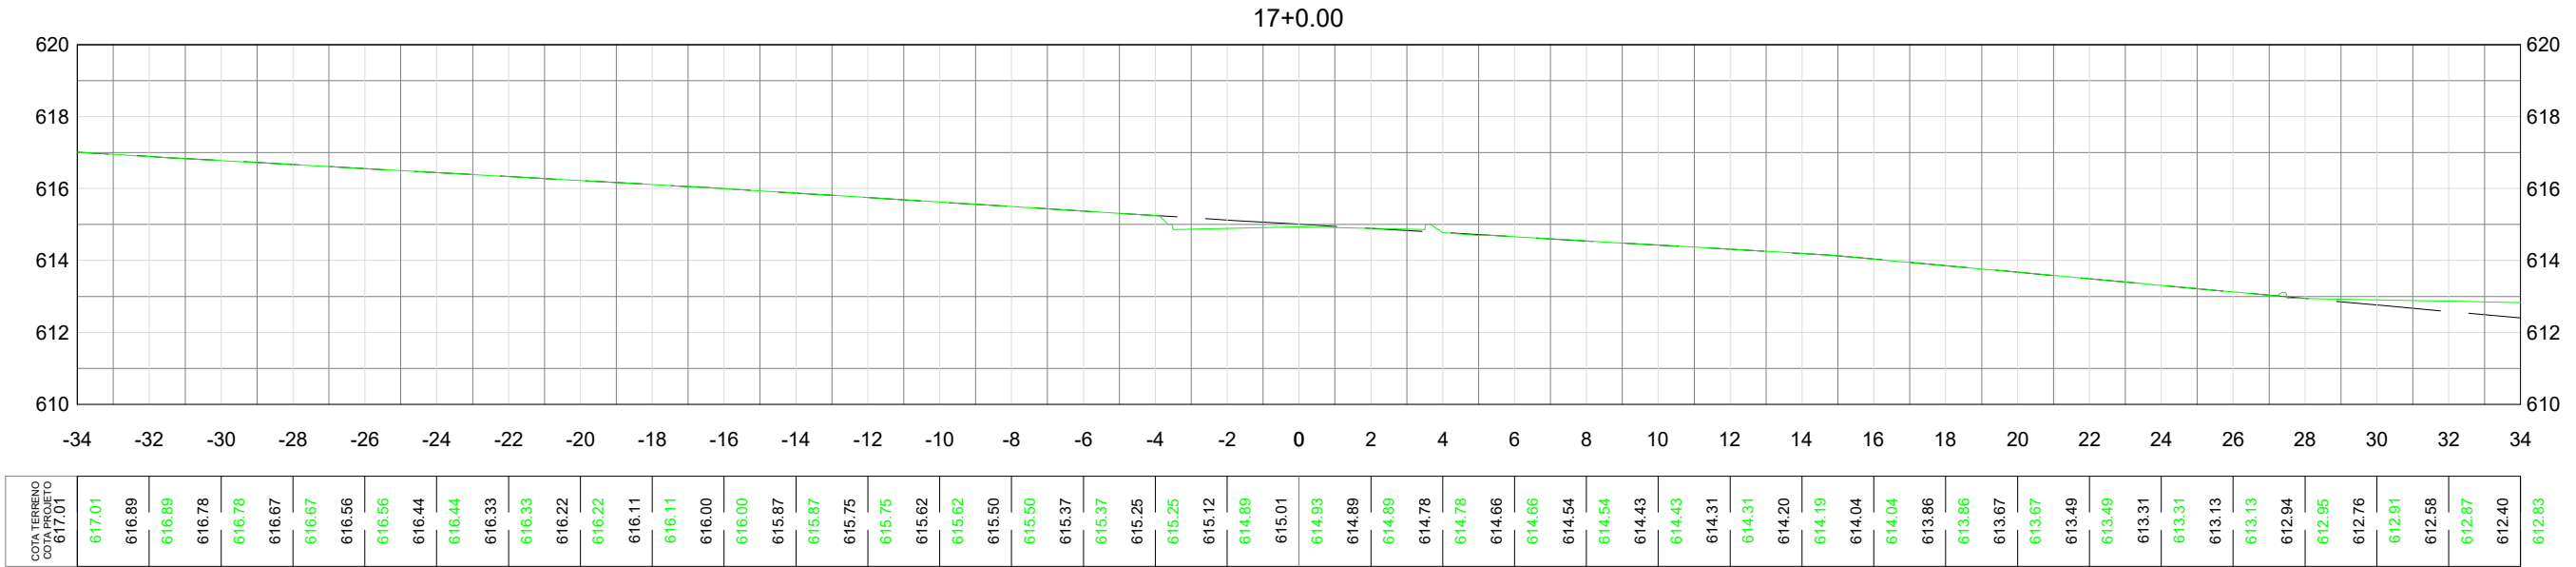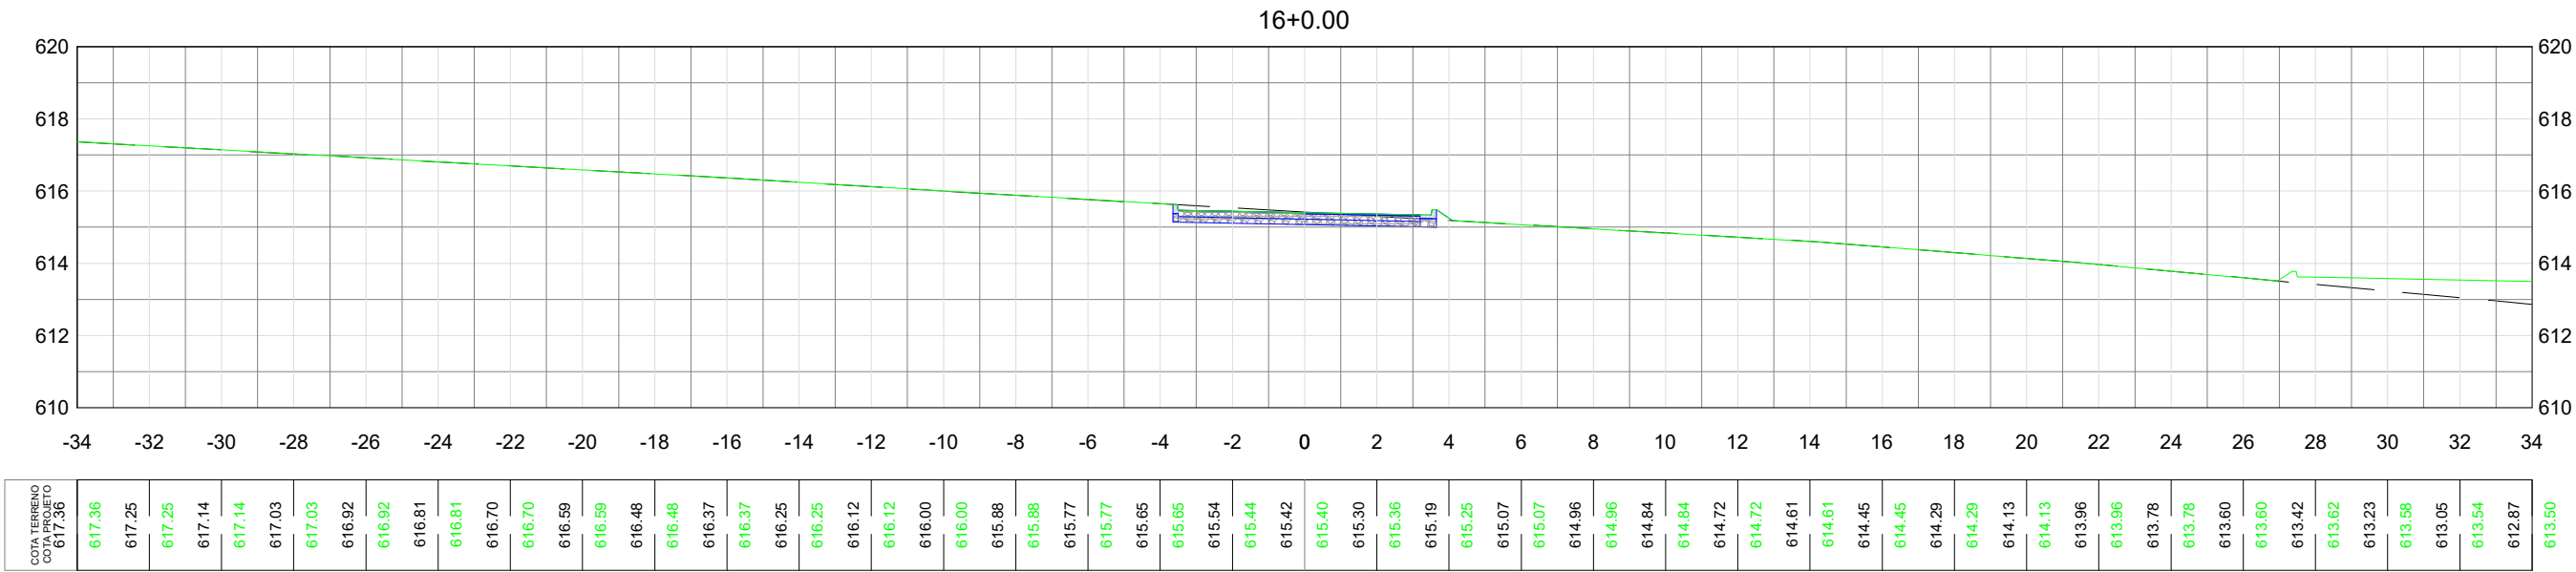

LEGENDA:

TERRENO NATURAL

GREIDE PROJETO

APROVAÇÃO:

APROVADO
Departamento de Engenharia
Município de Jaraguá Goiás

DATA: 20/05/2025

ASSINATURA:

GERANDO DESENVOLVIMENTO

PROJETO GEOMÉTRICO

LOCAL/DATE: 05/2025

ÁREA: -----

EXTENSÃO: -----

ESCALA: S/ ESCALA

FOLHA: 70




REVISÃO: 06

LOCAL: RESIDENCIAL DENILSON AVELAR

CONTRATANTE: PREFEITURA MUNICIPAL DE JARAGUÁ-GO

RSP.TECNICO: GABRIELA DE OLIVEIRA GOMES | CREA: 1019821710 D-GO

CONTEÚDO: SEÇÕES TRANSVERSAIS

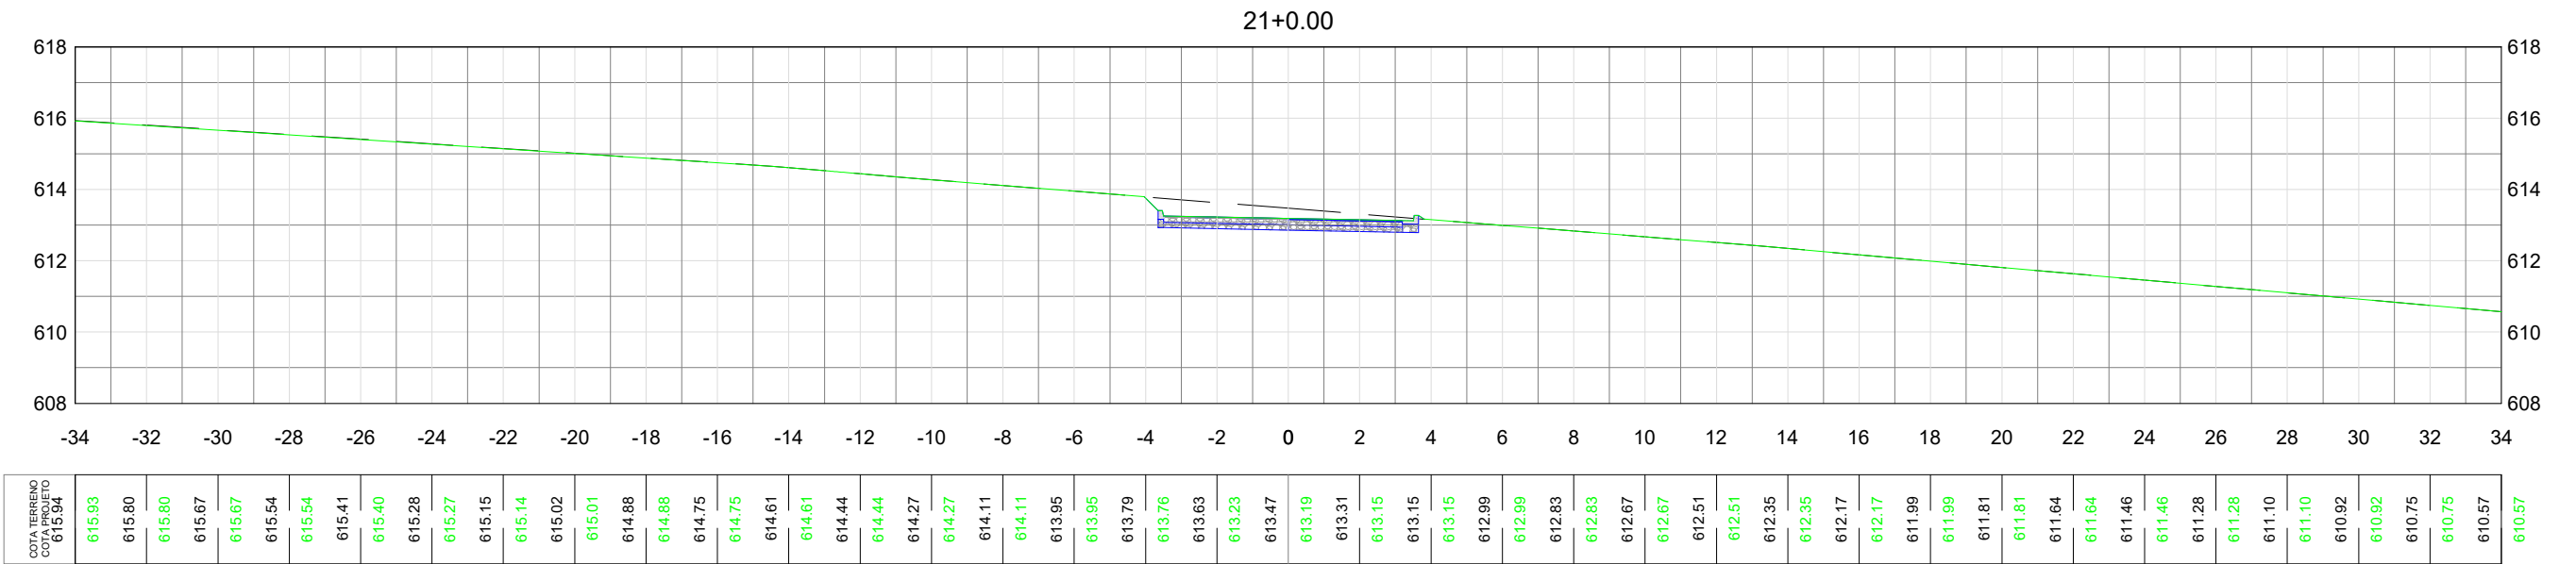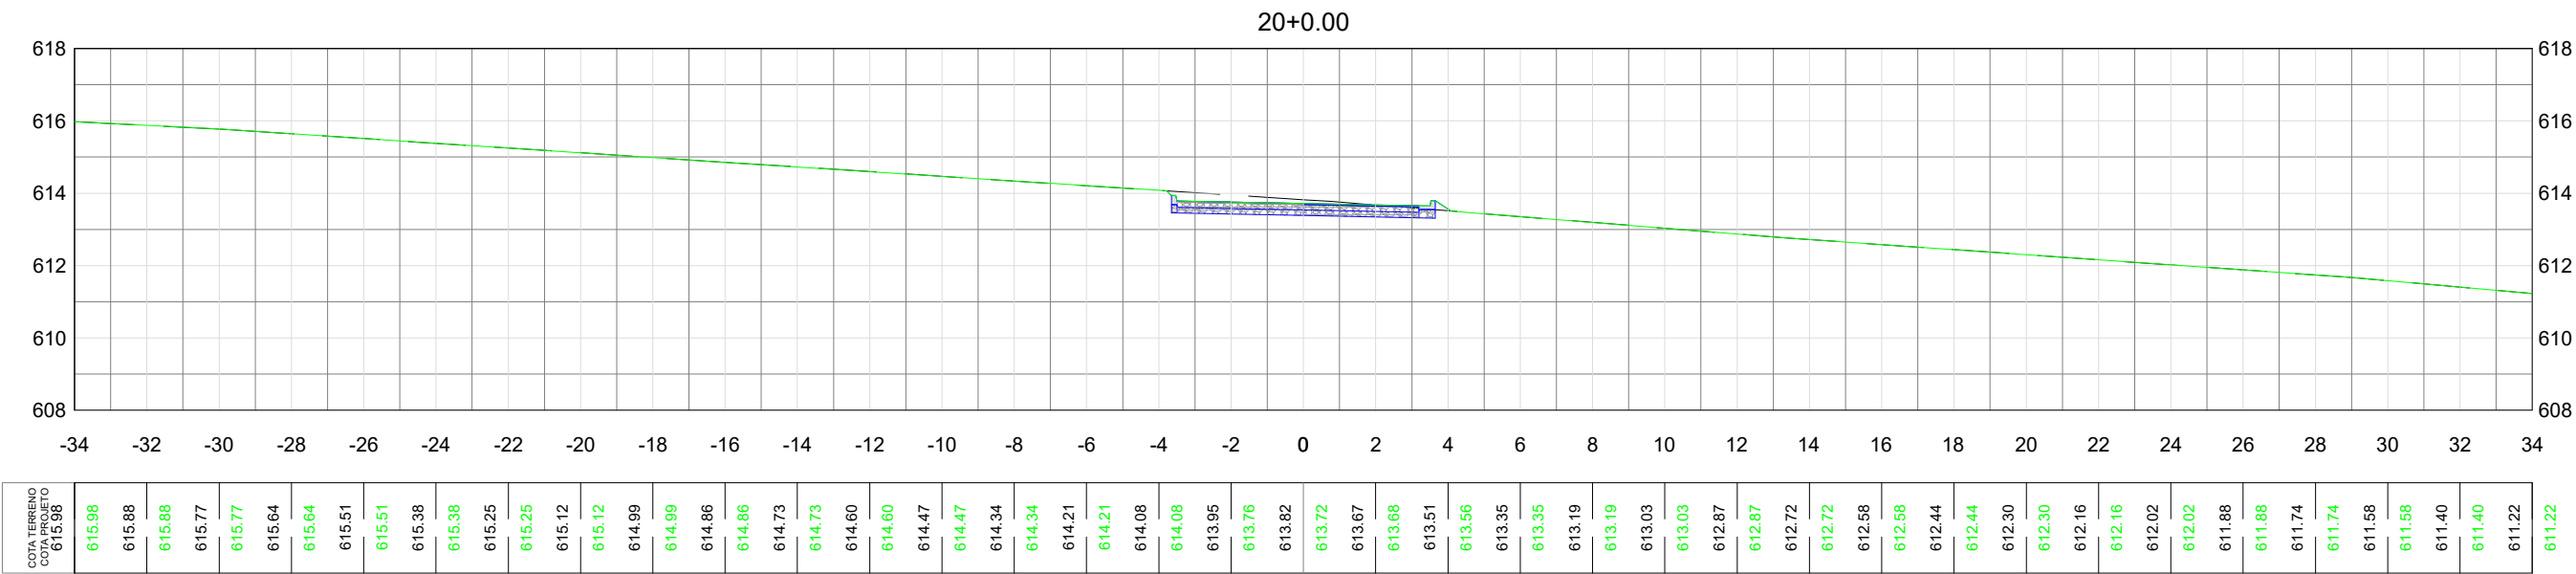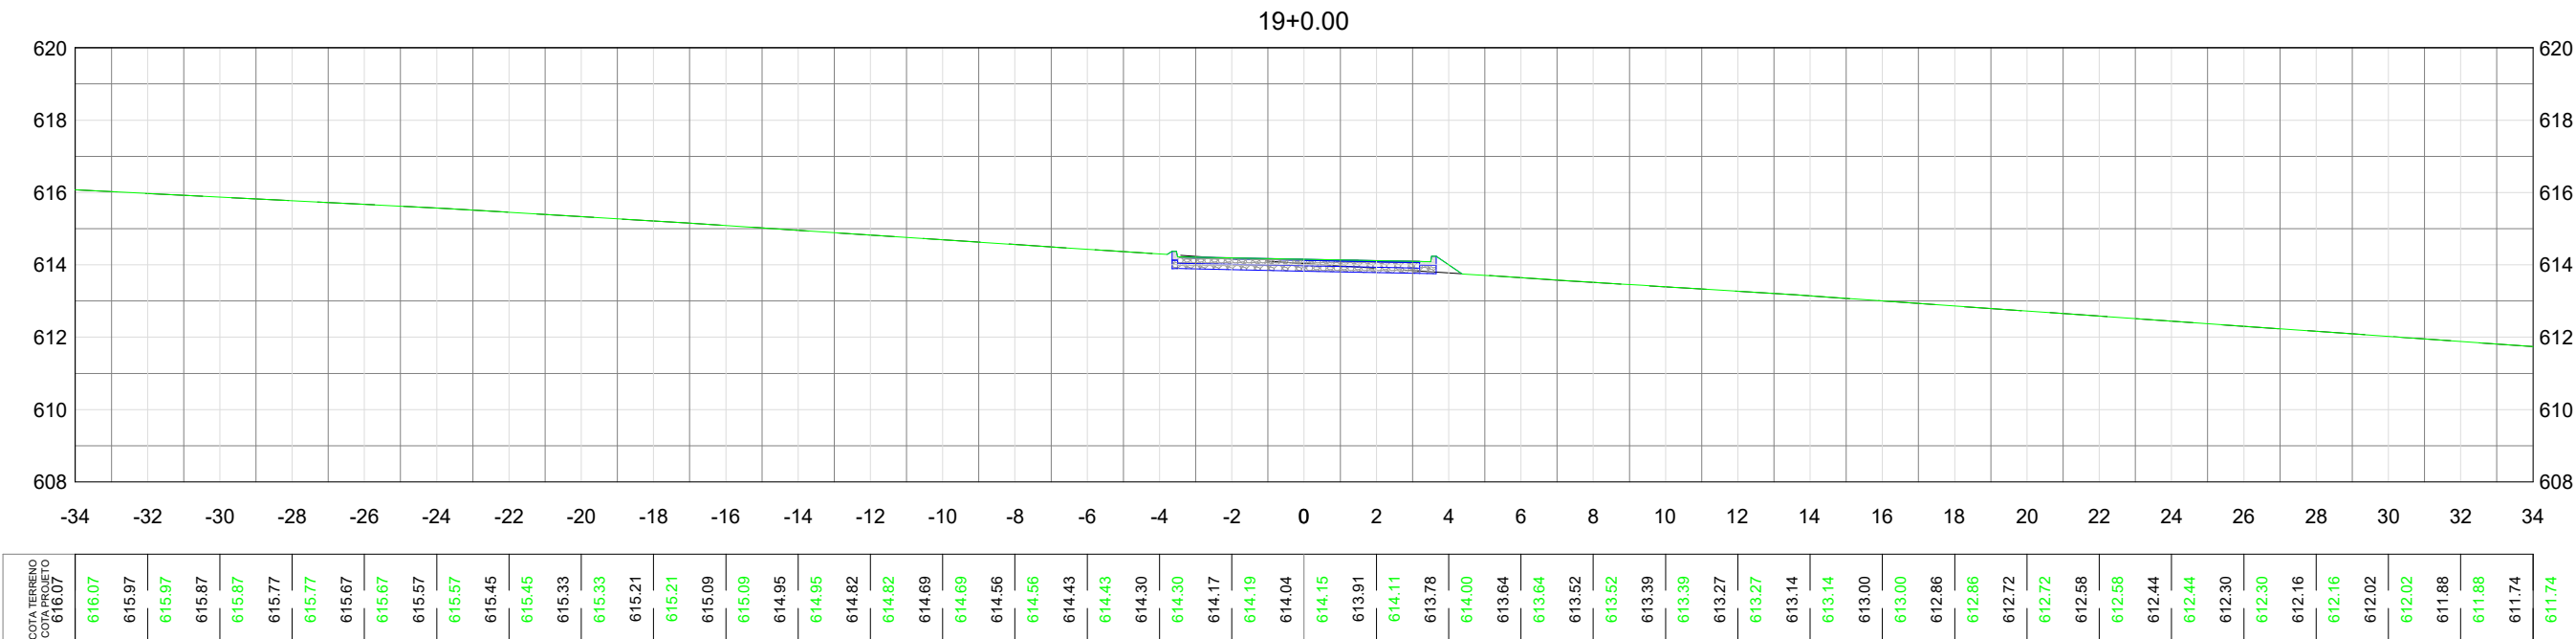

LEGENDA:

TERRENO NATURAL

GREIDE PROJETADO

APROVAÇÃO:

APPROVADO
Departamento de Engenharia
Município de Jaraguá Goiás

DATA: 20/05/2025

ASSINATURA:

GERANDO DESENVOLVIMENTO

PROJETO GEOMÉTRICO

LOCAL/DATE: 05/2025

ÁREA: -----

EXTENSÃO: -----

ESCALA: S/ ESCALA

FOLHA: 71

REVISÃO: 06

LOCAL: RESIDENCIAL DENILSON AVELAR

CONTRATANTE: PREFEITURA MUNICIPAL DE JARAGUÁ-GO


RESP.TECNICO: GABRIELA DE OLIVEIRA GOMES | CREA: 1019821710 D-GO

CONTEÚDO: SEÇÕES TRANSVERSAIS


○

○


22+0.00

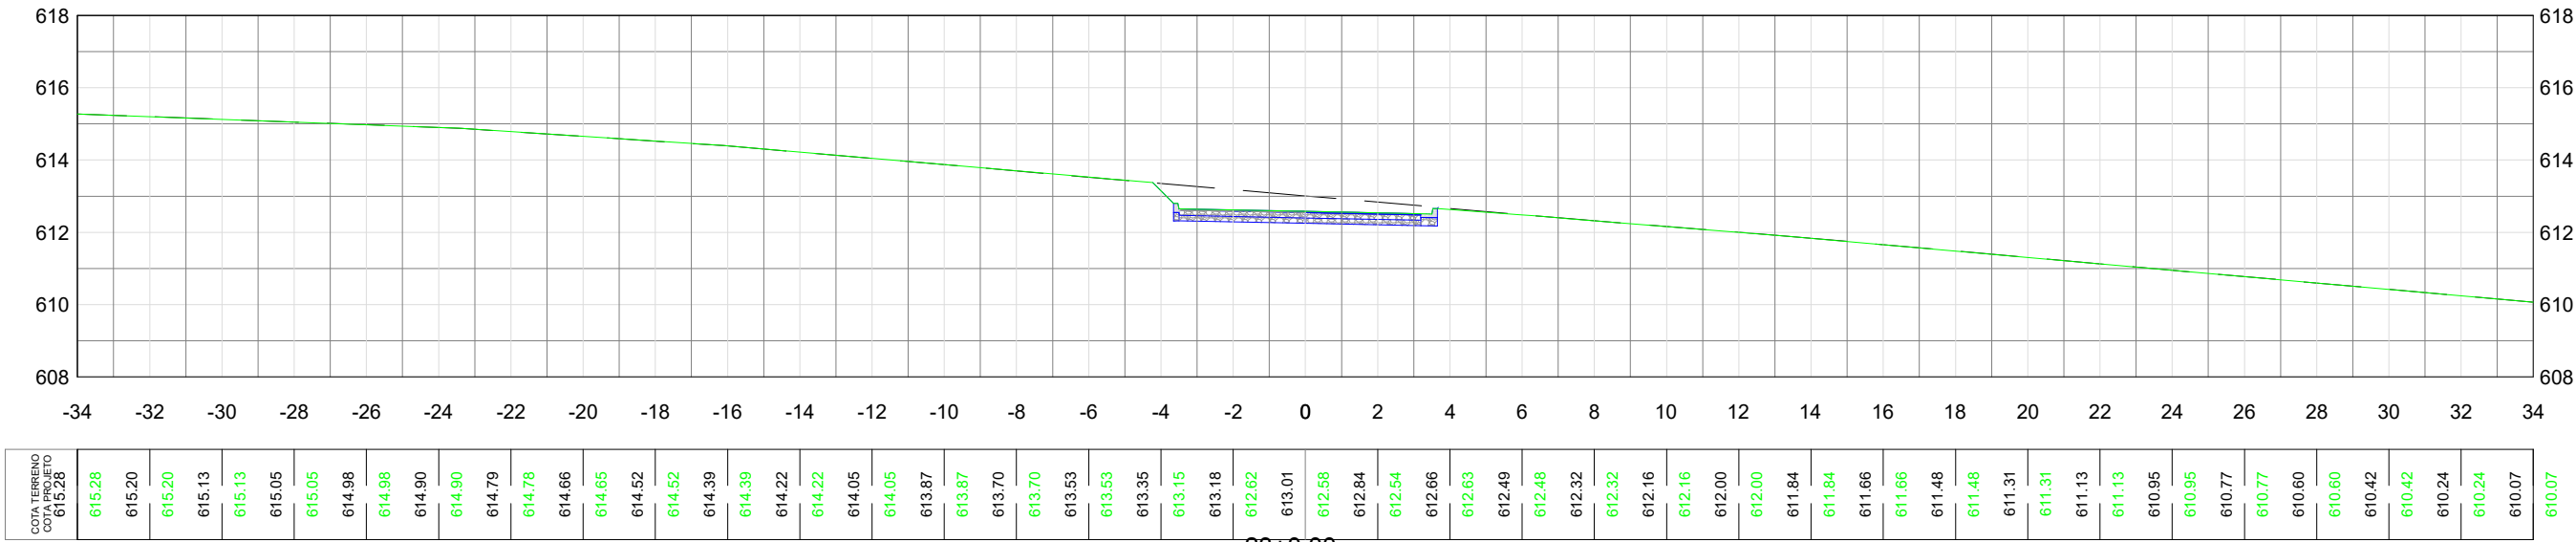

23+0.00

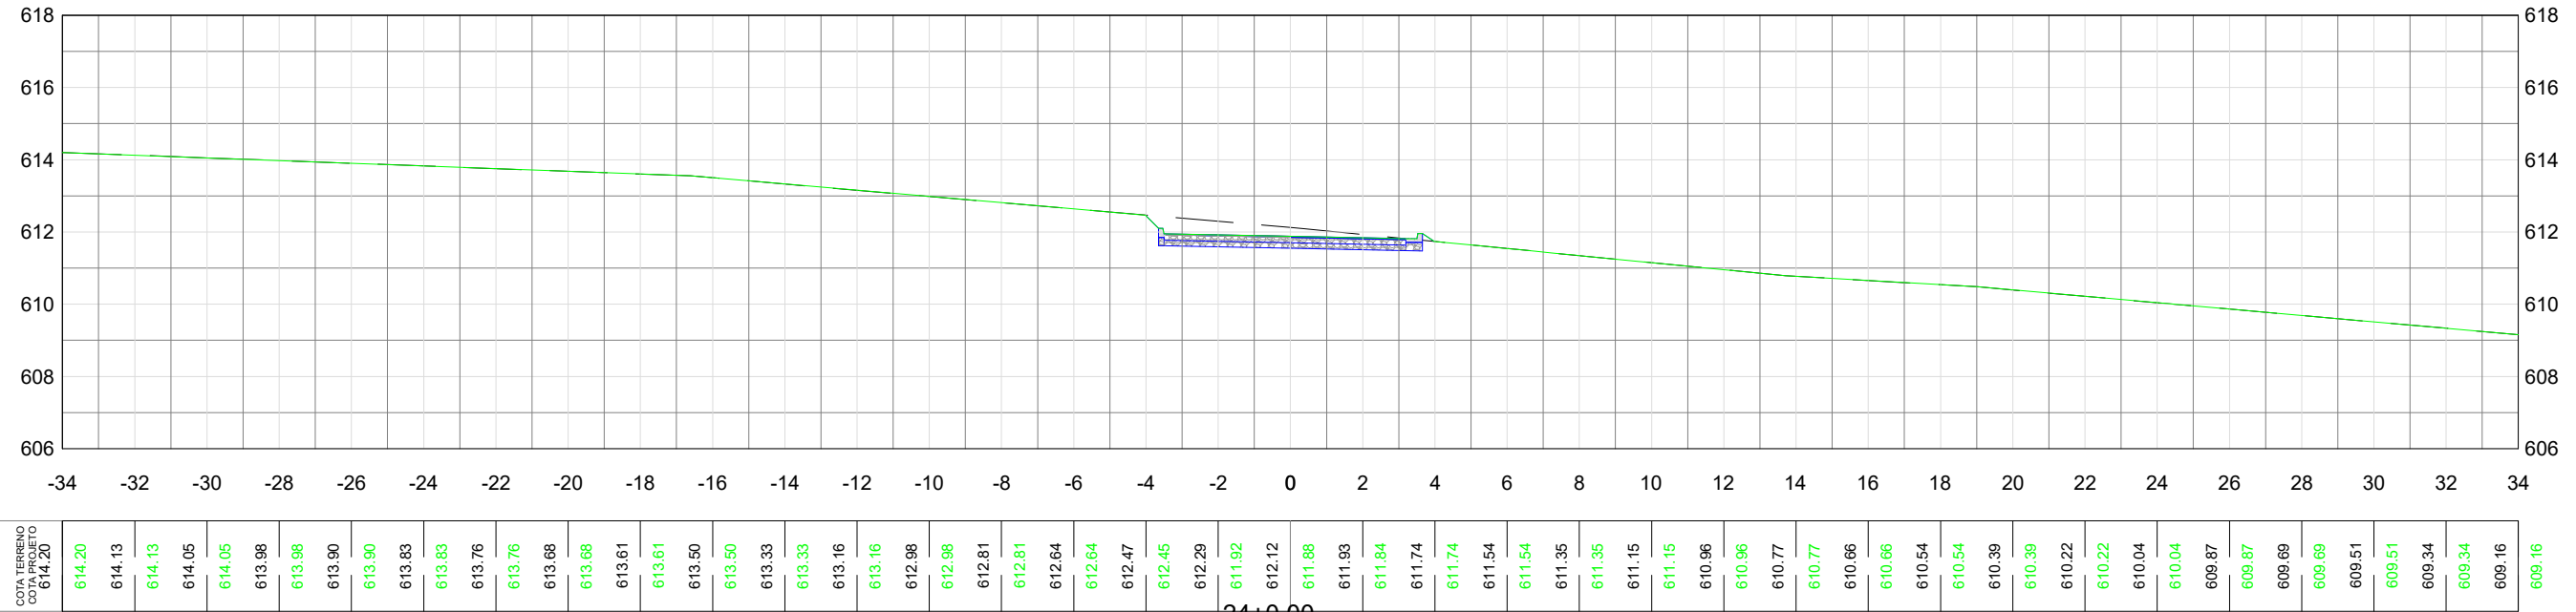

24+0.00

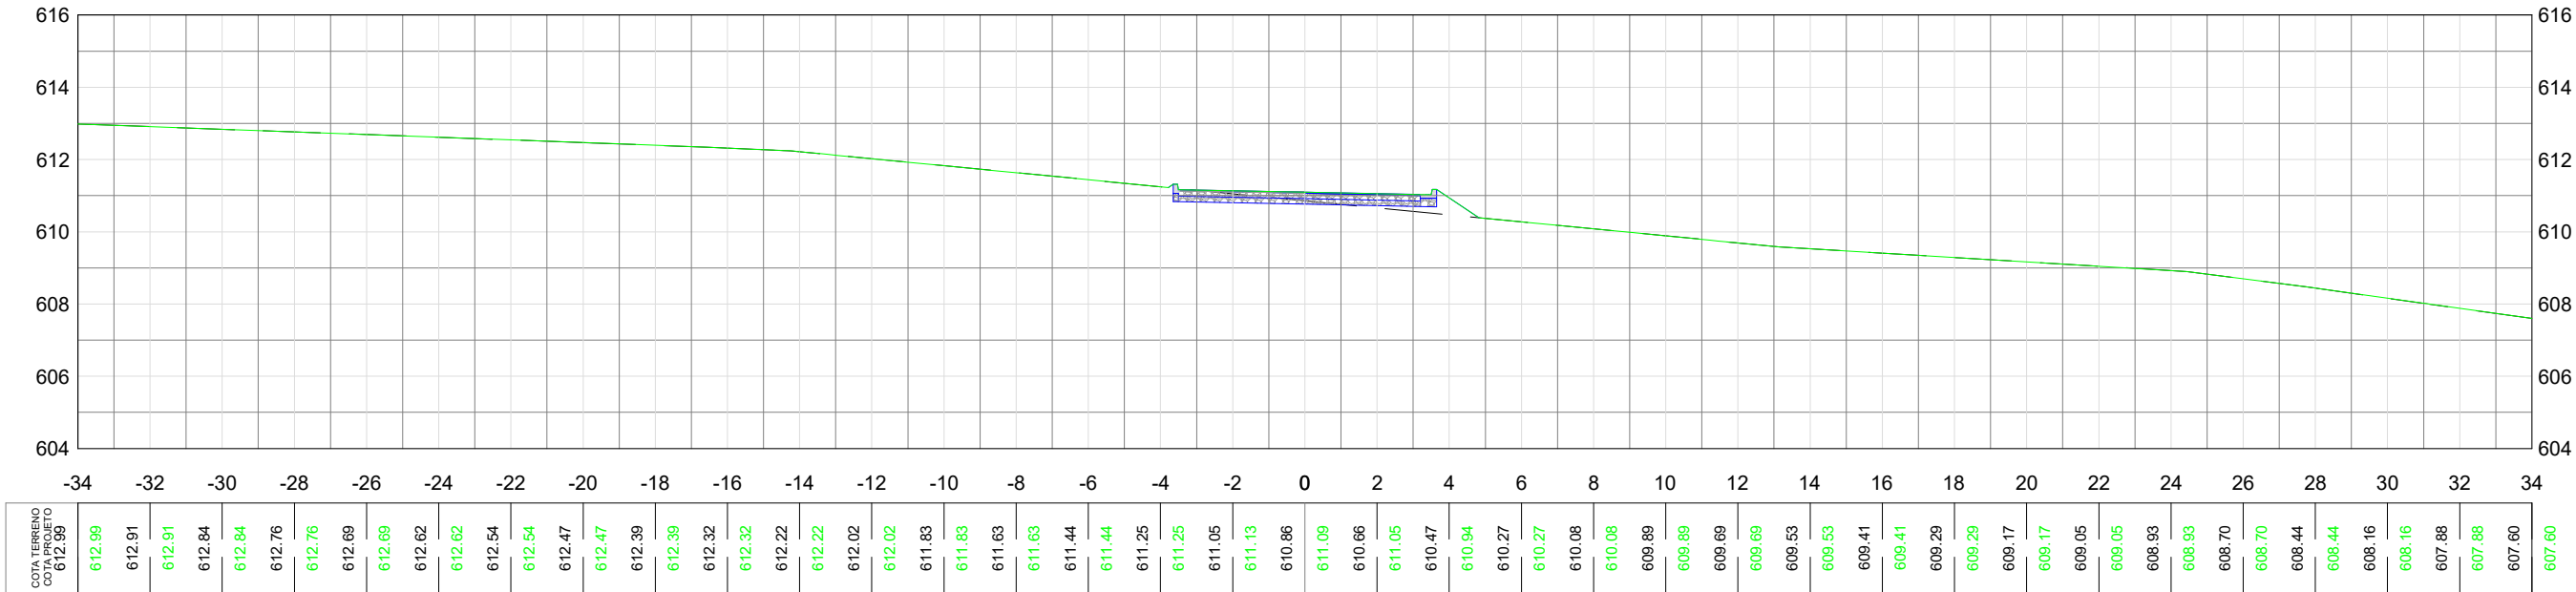

LEGENDA:



APROVAÇÃO:

APROVADO
Departamento de Engenharia
Município de Jaraguá Goiás

DATA: 20/05/2025
ASSINATURA:



PREFEITURA
JARAGUÁ

GERANDO DESENVOLVIMENTO

PROJETO GEOMÉTRICO

LOCAL/DATA:

ÁREA:

EXTENSÃO:

ESCALA:

FOLHA:

REVISÃO:

05/2025

S/ ESCALA

72

06

LOCAL: RESIDENCIAL DENILSON AVELAR

CONTRATANTE:
PREFEITURA MUNICIPAL DE JARAGUÁ-GO

RESP.TECNICO:
GABRIELA DE OLIVEIRA GOMES | CREA: 1019821710 D-GO

CONTEÚDO:
SEÇÕES TRANSVERSAIS

LOCAL/DATA:

ÁREA:

EXTENSÃO:

ESCALA:

FOLHA:

REVISÃO:

05/2025

S/ ESCALA


72

06

○


○

25+0.00

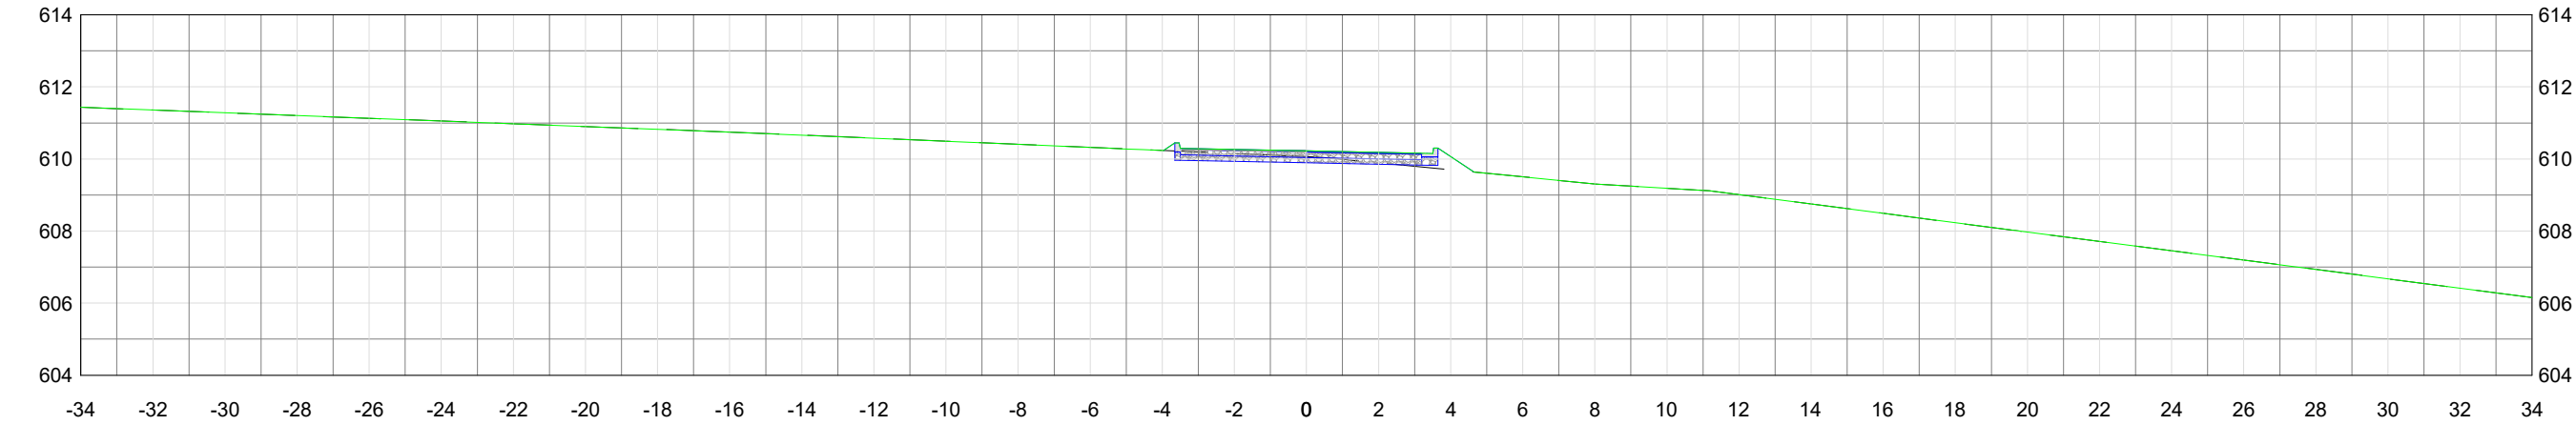


COTA TERRENO COTA PROJETO 611.43	611.43	611.36	611.36	611.28	611.28	611.21	611.21	611.13	611.13	611.05	611.05	610.98	610.98	610.90	610.90	610.82	610.82	610.75	610.75	610.66	610.66	610.58	610.58	610.49	610.49	610.41	610.41	610.32	610.32	610.24	610.24	610.15	610.15	610.26	610.06	610.22	609.89	610.18	609.70	610.07	609.50	609.50	609.31	609.31	609.19	609.19	609.01	609.01	608.75	608.75	608.49	608.49	608.23	608.23	608.23	608.23	607.97	607.97	607.97	607.97	607.71	607.71	607.45	607.45	607.45	607.45	607.19	607.19	606.93	606.93	606.67	606.67	606.42	606.42	606.16	606.16
--	--------	--------	

26+0.00

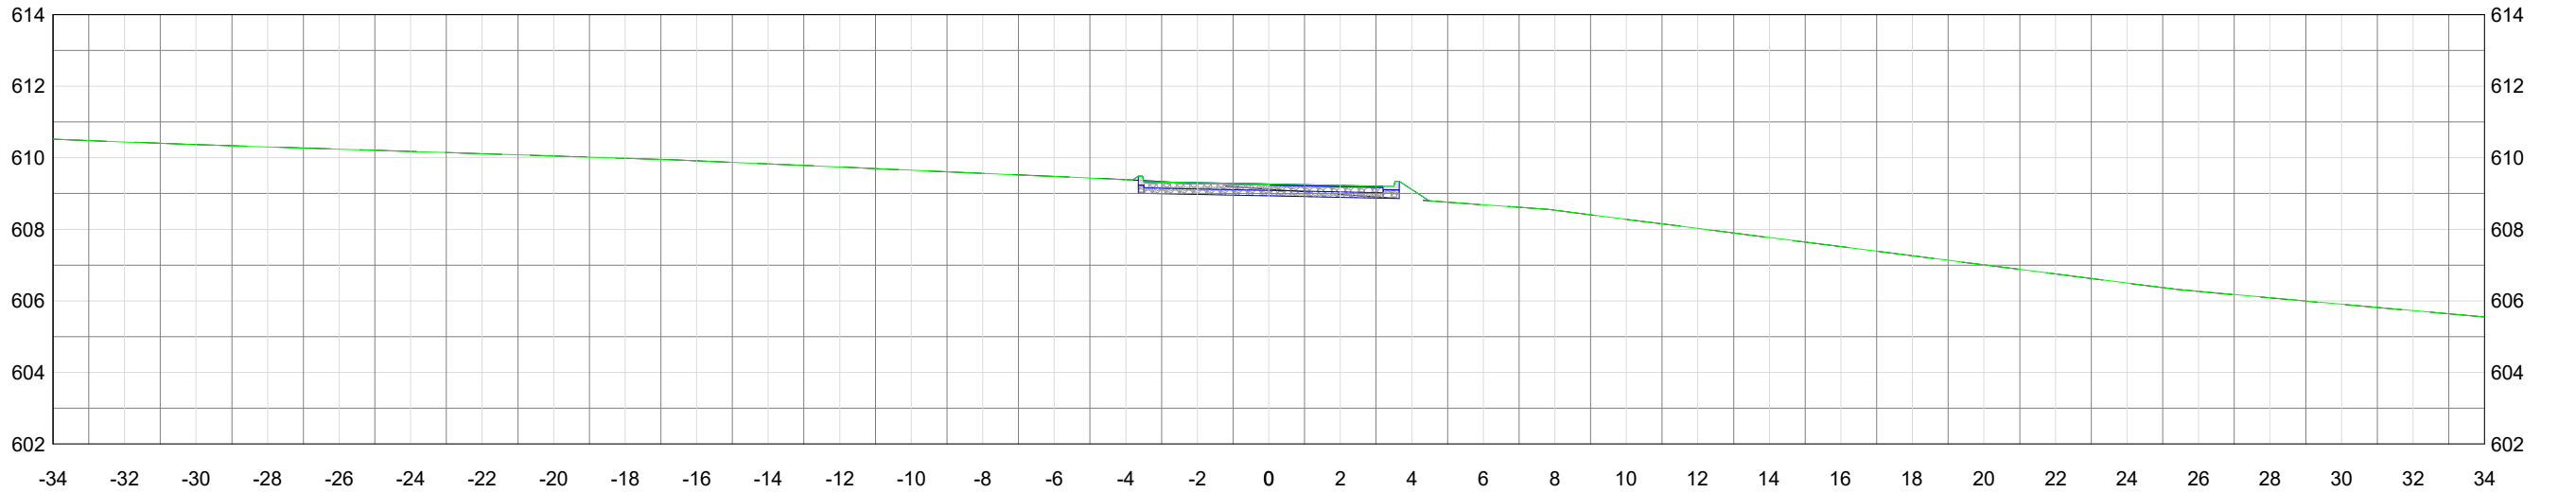

COTA TERRENO COTA PROJETO 610.52	610.52	610.44	610.44	610.36	610.36	610.30	610.30	610.24	610.24	610.18	610.18	610.11	610.11	610.05	610.05	609.99	609.99	609.92	609.92	609.83	609.83	609.74	609.74	609.65	609.65	609.56	609.56	609.48	609.48	609.39	609.39	609.27	609.27	609.31	609.12	609.27	608.98	609.23	608.83	609.11	608.69	608.69	608.53	608.53	608.28	608.28	608.02	608.02	607.77	607.77	607.77	607.77	607.51	607.51	607.26	607.26	607.26	607.26	607.01	607.01	606.75	606.75	606.50	606.50	606.26	606.26	606.26	606.26	606.09	606.09	605.91	605.91	605.73	605.73	605.55	605.55
--	--------	--------	

26+15.48

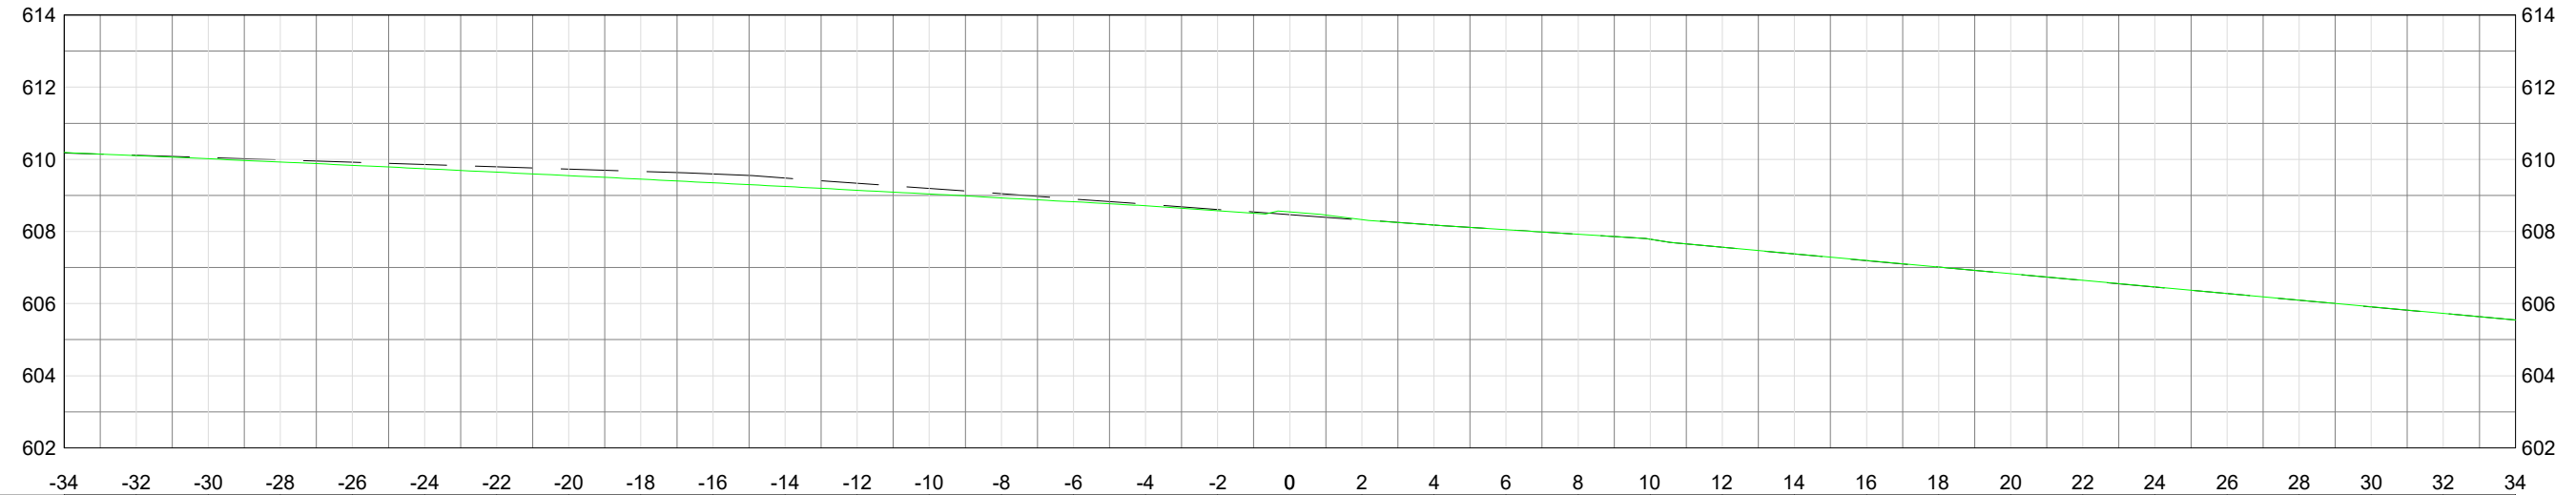

COTA TERRENO COTA PROJETO 610.17	610.19	610.11	610.10	610.05	610.01	609.98	609.92	609.92	609.83	609.86	609.74	609.79	609.64	609.73	609.55	609.67	609.45	609.60	609.35	609.48	609.25	609.34	609.14	609.19	609.04	609.05	608.93	608.90	608.82	608.76	608.72	608.61	608.58	608.47	608.54	608.32	608.33	608.18	608.18	608.05	608.05	607.92	607.92	607.78	607.78	607.56	607.56	607.38	607.38	607.19	607.19	607.01	607.01	606.83	606.83	606.64	606.64	606.46	606.46	606.28	606.28	606.09	606.09	605.91	605.91	605.73	605.73	605.54	605.54
--	--------	--------	

LEGENDA:



APROVAÇÃO:

APPROVADO
Departamento de Engenharia
Município de Jaraguá Goiás

DATA: 20/05/2025

ASSINATURA:





PREFEITURA
JARAGUÁ

GERANDO DESENVOLVIMENTO


PROJETO GEOMÉTRICO

LOCAL/DATA:	ÁREA:	EXTENSÃO:	ESCALA:	FOLHA:	REVISÃO:
05/2025	-----	-----	S/ ESCALA	73	06

LOCAL: RESIDENCIAL DENILSON AVELAR					
CONTRATANTE:					
PREFEITURA MUNICIPAL DE JARAGUÁ-GO					
RESP.TECNICO:					
GABRIELA DE OLIVEIRA GOMES CREA: 1019821710 D-GO					
CONTEÚDO:					
SEÇÕES TRANSVERSAIS					
LOCAL/DATA:	ÁREA:	EXTENSÃO:	ESCALA:	FOLHA:	REVISÃO:
05/2025	-----	-----	S/ ESCALA	73	06

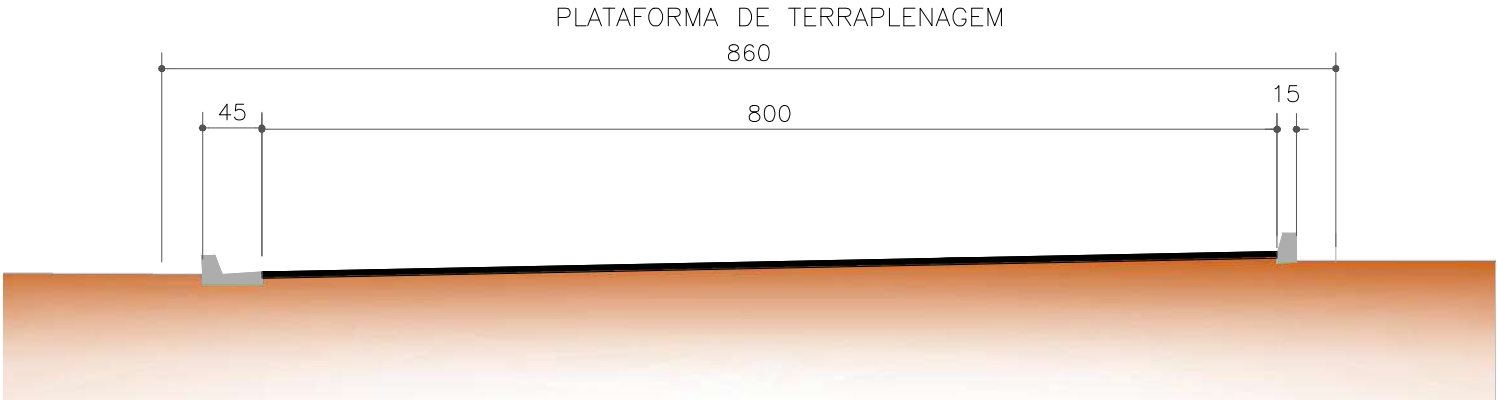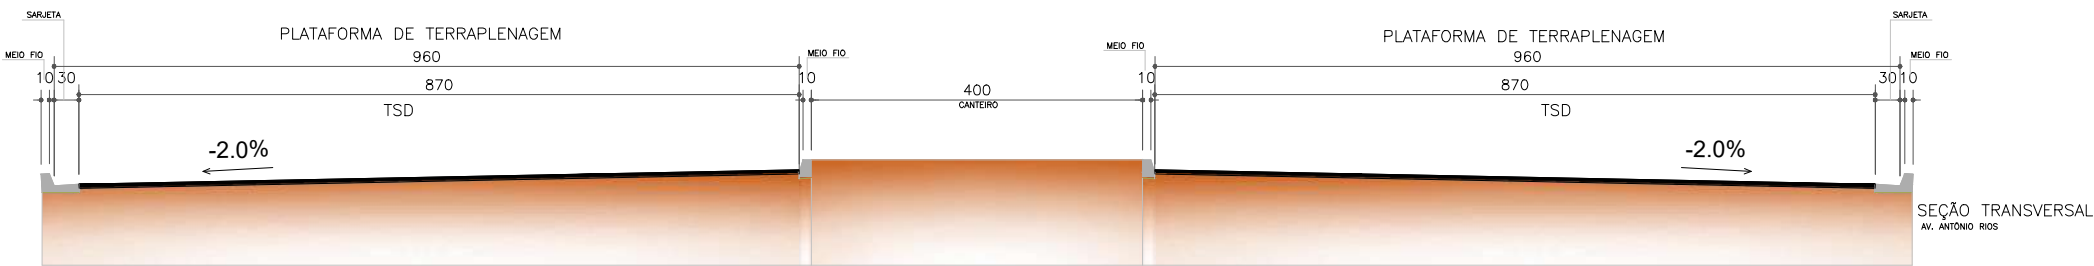

RUA DOS GRAVATÁS
RUA DOS JATOBÁS

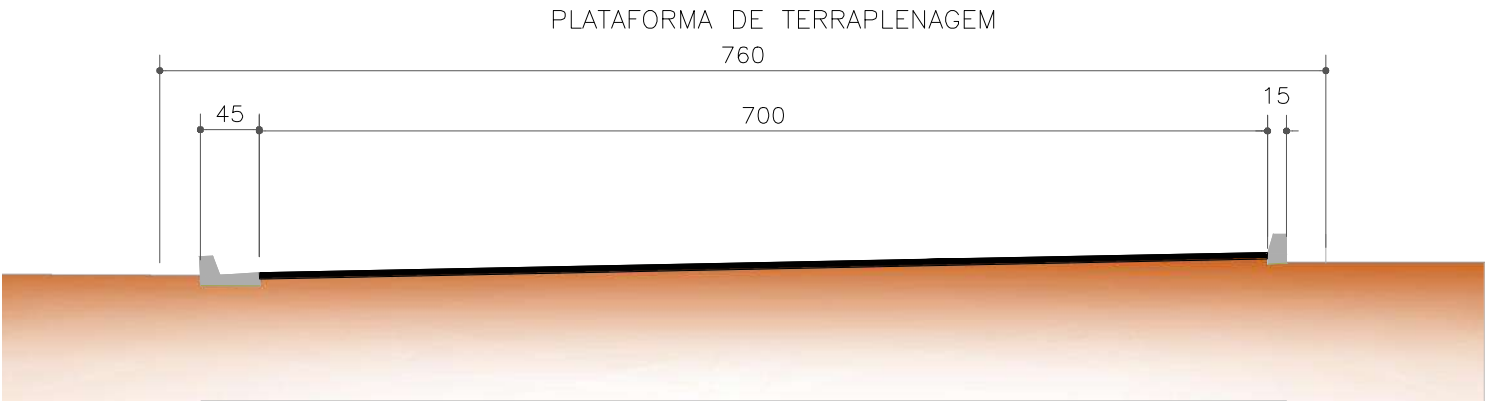

RUA VICENTE DA COSTA
TRAVESSA A
RUA FIRMINO PINTO LEITE
TRAVESSA B
RUA 01
RUA MARIA TAVARES ALMEIDA
RUA WALTEIR MARTINS ARRUDA
RUA DOS MANACÁS
RUA MARGINAL RIO DAS ALMAS

LEGENDA:

APROVAÇÃO:				LOCAL: RESIDENCIAL DENILSON AVELAR	
APROVADO Departamento de Engenharia Município de Jaraguá Goiás				CONTRATANTE: PREFEITURA MUNICIPAL DE JARAGUÁ-GO	
DATA: <u>20/ 05/2025</u>		GERANDO DESENVOLVIMENTO		RESP.TECNICO: GABRIELA DE OLIVEIRA GOMES CREA: 1019821710 D-GO	
ASSINATURA: 		PROJETO DE TERRAPLENAGEM		CONTEÚDO: SEÇÕES DE TERRAPLENAGEM	
LOCAL/DATA:	ÁREA:	EXTENSÃO:	ESCALA:	FOLHA:	REVISÃO:
05/2025	-----	-----	S/ ESCALA	75	06

VOLUME TOTAL-ALINHAMENTO - Av. Antônio Rios							
Estaca	Área de Corte (m²)	Área de Aterro (m²)	Volume de Corte (m3)	Volume de Aterro (m3)	Volum. Corte Acum. (m3)	Volum Aterro Acum. (m3)	Volume Líquido (m3)
0+0,00	44,69	0,00	0.00	0,00	0,00	0,00	0,00
1+0,00	10,84	0,10	555.27	0,96	555,27	0,96	554,30
2+0,00	6,43	0,22	172.72	3,13	727,98	4,09	723,89
3+0,00	24,86	0,44	312.87	6,59	1040,85	10,68	1030,17
3+17,50	7,32	0,12	281.54	4,91	1322,39	15,59	1306,80

VOLUME TOTAL-ALINHAMENTO - Rua 01							
Estaca	Área de Corte (m²)	Área de Aterro (m²)	Volume de Corte (m3)	Volume de Aterro (m3)	Volum. Corte Acum. (m3)	Volum Aterro Acum. (m3)	Volume Líquido (m3)
0+0,00	2,52	17,93	0.00	0,00	0,00	0,00	0,00
1+0,00	1,64	0,06	41.59	179,87	41,59	179,87	-138,27
2+0,00	1,65	0,07	32.85	1,33	74,44	181,20	-106,76
3+0,00	1,63	1,88	32.77	19,59	107,21	200,79	-93,57
3+17,93	2,28	0,05	35.03	17,34	142,24	218,12	-75,88

VOLUME TOTAL-ALINHAMENTO - Rua Marginal Rio das Almas							
Estaca	Área de Corte (m²)	Área de Aterro (m²)	Volume de Corte (m3)	Volume de Aterro (m3)	Volum. Corte Acum. (m3)	Volum Aterro Acum. (m3)	Volume Líquido (m3)
0+0,00	5,73	0,12	0.00	0,00	0,00	0,00	0,00
1+0,00	0,00	4,31	57.30	44,33	57,30	44,33	12,97
2+0,00	0,00	10,21	0.00	145,19	57,30	189,52	-132,22
3+0,00	0,00	16,19	0.00	263,90	57,30	453,42	-396,13
4+0,00	0,00	14,81	0.00	309,94	57,30	763,36	-706,06
5+0,00	0,00	7,96	0.00	227,66	57,30	991,01	-933,72
6+0,00	0,26	0,82	2.63	87,76	59,93	1078,77	-1018,84
7+0,00	1,74	0,12	19.99	9,35	79,92	1088,12	-1008,20
8+0,00	5,11	0,02	68.44	1,39	148,35	1089,51	-941,16
9+0,00	12,50	0,00	176.12	0,23	324,47	1089,75	-765,28
10+0,00	12,04	0,00	245.40	0,00	569,87	1089,75	-519,88
11+0,00	13,45	0,00	254.90	0,00	824,77	1089,75	-264,99
12+0,00	10,88	0,00	243.31	0,00	1068,07	1089,75	-21,68
13+0,00	5,01	0,01	158.83	0,07	1226,91	1089,82	137,08
14+0,00	7,09	0,00	120.94	0,12	1347,84	1089,94	257,90
15+0,00	9,93	0,00	170.14	0,04	1517,99	1089,98	428,00
16+0,00	10,98	0,01	209.11	0,05	1727,10	1090,04	637,06
17+0,00	14,67	0,01	256.51	0,18	1983,61	1090,22	893,39
18+0,00	13,55	0,00	282.14	0,13	2265,75	1090,35	1175,40
19+0,00	40,69	0,30	542.40	3,04	2808,15	1093,39	1714,76
19+5,90	54,85	0,00	281.80	0,91	3089,96	1094,30	1995,66

VOLUME TOTAL-ALINHAMENTO - Rua Vicente da Costa							
Estaca	Área de Corte (m²)	Área de Aterro (m²)	Volume de Corte (m3)	Volume de Aterro (m3)	Volum. Corte Acum. (m3)	Volum Aterro Acum. (m3)	Volume Líquido (m3)
0+0,00	8,00	0,15	0.00	0,00	0,00	0,00	0,00
1+0,00	0,00	3,06	79.95	32,08	79,95	32,08	47,87
2+0,00	0,00	11,29	0.00	143,53	79,95	175,61	-95,66
3+0,00	0,00	3,89	0.00	151,77	79,95	327,38	-247,43
4+0,00	3,63	0,12	36.34	40,04	116,30	367,42	-251,12
5+0,00	13,67	0,02	173.01	1,34	289,31	368,76	-79,45
6+0,00	11,54	0,00	252.08	0,17	541,39	368,93	172,46
7+0,00	7,92	0,01	194.58	0,06	735,97	368,99	366,98
8+0,00	6,57	0,84	144.82	8,47	880,79	377,46	503,33
9+0,00	54,61	0,01	611.81	8,52	1492,59	385,98	1106,61
10+0,00	13,63	0,00	682.48	0,10	2175,07	386,08	1788,99
11+0,00	13,16	0,00	267.96	0,00	2443,03	386,08	2056,95
12+0,00	14,35	0,00	275.10	0,00	2718,14	386,08	2332,06
13+0,00	14,83	0,00	291.76	0,00	3009,89	386,08	2623,81
14+0,00	16,89	0,00	317.21	0,00	3327,10	386,08	2941,02
15+0,00	14,13	0,00	310.27	0,00	3637,38	386,08	3251,30
16+0,00	6,41	0,01	205.41	0,14	3842,79	386,22	3456,56
17+0,00	2,46	0,09	88.67	1,05	3931,45	387,27	3544,18
18+0,00	34,27	0,07	367.33	1,60	4298,79	388,87	3909,92
18+11,54	61,23	0,05	550.93	0,70	4849,72	389,57	4460,15

VOLUME TOTAL-ALINHAMENTO - Travessa B							
Estaca	Área de Corte (m²)	Área de Aterro (m²)	Volume de Corte (m3)	Volume de Aterro (m3)	Volum. Corte Acum. (m3)	Volum Aterro Acum. (m3)	Volume Líquido (m3)
0+0,00	30,42	0,00	0.00	0,00	0,00	0,00	0,00
1+0,00	22,30	0,07	527.27	0,70	527,27	0,70	526,57
1+11,00	26,62	0,08	269.06	0,82	796,33	1,52	794,81

LEGENDA:

APROVAÇÃO:

APROVADO

Departamento de Engenharia

Município de Jaraguá Goiás

DATA: 20/ 05/2025

ASSINATURA:

PREFEITURA

JARAGUÁ

GERANDO DESINVOVIMENTO

PROJETO DE TERRAPLENAGEM

LOCAL/DATA:

ÁREA:

EXTENSÃO:

ESCALA:

FOLHA:

REVISÃO:

05/2025

S/ ESCALA

76

06

LOCAL: RESIDENCIAL DENILSON AVELAR

CONTRATANTE:

PREFEITURA MUNICIPAL DE JARAGUÁ–GO

RESP.TECNICO:

GABRIELA DE OLIVEIRA GOMES | CREA: 1019821710 D–GO

CONTEÚDO:

VOLUMES DE TERRA

VOLUME TOTAL-ALINHAMENTO - Av. Antônio Rios							
Estaca	Área de Corte (m²)	Área de Aterro (m²)	Volume de Corte (m3)	Volume de Aterro (m3)	Volum. Corte Acum. (m3)	Volum Aterro Acum. (m3)	Volume Líquido (m3)
0+0,00	44,69	0,00	0.00	0,00	0,00	0,00	0,00
1+0,00	10,84	0,10	555.27	0,96	555,27	0,96	554,30
2+0,00	6,43	0,22	172.72	3,13	727,98	4,09	723,89
3+0,00	24,86	0,44	312.87	6,59	1040,85	10,68	1030,17
3+17,50	7,32	0,12	281.54	4,91	1322,39	15,59	1306,80

VOLUME TOTAL-ALINHAMENTO - Rua 05							
Estaca	Área de Corte (m²)	Área de Aterro (m²)	Volume de Corte (m3)	Volume de Aterro (m3)	Volum. Corte Acum. (m3)	Volum Aterro Acum. (m3)	Volume Líquido (m3)
0+0,00	2,41	0,04	0.00	0,00	0,00	0,00	0,00
0+4,93	2,41	0,04	11.88	0,18	11,88	0,18	11,70
1+0,00	2,30	0,05	35.49	0,62	47,37	0,79	46,58
2+0,00	2,44	0,04	47.40	0,80	94,77	1,59	93,18
2+19,07	2,36	0,05	45.76	0,83	140,54	2,42	138,11

VOLUME TOTAL-ALINHAMENTO - Rua Gravatás							
Estaca	Área de Corte (m²)	Área de Aterro (m²)	Volume de Corte (m3)	Volume de Aterro (m3)	Volum. Corte Acum. (m3)	Volum Aterro Acum. (m3)	Volume Líquido (m3)
0+0,00	2,28	1,82	0.00	0,00	0,00	0,00	0,00
1+0,00	34,99	0,00	372.63	18,25	372,63	18,25	354,38
2+0,00	20,08	0,01	550.63	0,13	923,26	18,38	904,88
3+0,00	1,29	4,60	213.67	46,07	1136,94	64,45	1072,49
4+0,00	12,16	0,00	134.54	45,96	1271,48	110,41	1161,07
5+0,00	3,96	0,00	161.26	0,01	1432,74	110,42	1322,33
5+8,00	13,51	0,01	69.90	0,05	1502,65	110,47	1392,18

VOLUME TOTAL-ALINHAMENTO - Travessa A							
Estaca	Área de Corte (m²)	Área de Aterro (m²)	Volume de Corte (m3)	Volume de Aterro (m3)	Volum. Corte Acum. (m3)	Volum Aterro Acum. (m3)	Volume Líquido (m3)
0+0,00	1,30	1,15	0.00	0,00	0,00	0,00	0,00
1+0,00	4,78	0,00	60.77	11,52	60,77	11,52	49,25
2+0,00	2,14	0,06	69.23	0,58	130,00	12,10	117,90
2+14,27	0,00	27,45	15.29	196,26	145,29	208,35	-63,07

VOLUME TOTAL-ALINHAMENTO -Rua Maria Tavares							
Estaca	Área de Corte (m²)	Área de Aterro (m²)	Volume de Corte (m3)	Volume de Aterro (m3)	Volum. Corte Acum. (m3)	Volum Aterro Acum. (m3)	Volume Líquido (m3)
0+0,00	12,32	0,04	0.00	0,00	0,00	0,00	0,00
1+0,00	0,01	0,66	123.28	6,98	123,28	6,98	116,30
2+0,00	0,00	3,23	0.06	38,89	123,34	45,87	77,47
3+0,00	0,06	4,14	0.58	73,69	123,92	119,56	4,36
4+0,00	0,00	4,73	0.59	88,70	124,51	208,27	-83,76
5+0,00	0,00	4,05	0.01	87,82	124,51	296,09	-171,58
6+0,00	7,05	0,01	70.55	40,58	195,06	336,67	-141,61
7+0,00	18,76	0,00	258.12	0,08	453,18	336,75	116,43
8+0,00	28,59	0,00	473.45	0,00	926,62	336,75	589,87
9+0,00	34,64	0,00	632.28	0,00	1558,90	336,75	1222,15
10+0,00	25,62	0,00	602.58	0,00	2161,48	336,75	1824,73
11+0,00	10,10	0,03	357.18	0,34	2518,66	337,09	2181,57
12+0,00	13,76	0,00	238.58	0,34	2757,24	337,43	2419,81
13+0,00	9,17	0,05	229.30	0,53	2986,54	337,97	2648,58
14+0,00	1,01	0,21	101.84	2,63	3088,38	340,60	2747,78
15+0,00	1,50	0,14	25.13	3,55	3113,52	344,15	2769,37
16+0,00	1,38	0,16	28.83	3,03	3142,34	347,17	2795,17
17+0,00	1,13	0,20	25.15	3,62	3167,49	350,79	2816,70
18+0,00	1,28	0,19	24.10	3,89	3191,59	354,68	2836,91
19+0,00	1,46	0,16	27.33	3,50	3218,92	358,18	2860,74
20+0,00	2,09	0,12	35.42	2,85	3254,34	361,04	2893,30
21+0,00	7,64	0,05	97.21	1,74	3351,55	362,78	2988,78
22+0,00	7,81	0,05	154.44	1,02	3505,99	363,80	3142,20
23+0,00	7,60	0,05	154.04	0,96	3660,04	364,75	3295,28
24+0,00	8,09	0,05	156.85	0,93	3816,89	365,69	3451,20
25+0,00	11,58	0,00	196.66	0,50	4013,55	366,19	3647,36
26+0,00	13,55	0,00	251.29	0,05	4264,84	366,23	3898,60
27+0,00	13,54	0,00	270.96	0,00	4535,79	366,23	4169,56
28+0,00	12,73	0,00	262.74	0,04	4798,53	366,28	4432,26
29+0,00	6,88	0,03	196.13	0,33	4994,67	366,61	4628,06
29+17,50	22,37	0,10	255.93	1,10	5250,60	367,70	4882,89

VOLUME TOTAL-ALINHAMENTO - Rua dos Jatobás							
Estaca	Área de Corte (m²)	Área de Aterro (m²)	Volume de Corte (m3)	Volume de Aterro (m3)	Volum. Corte Acum. (m3)	Volum Aterro Acum. (m3)	Volume Líquido (m3)
0+0,00	2,74	0,05	0.00	0,00	0,00	0,00	0,00
1+0,00	15,75	0,04	184.90	0,90	184,90	0,90	184,00
2+0,00	4,22	0,00	199.72	0,45	384,62	1,35	383,27
3+0,00	2,90	0,03	71.25	0,28	455,87	1,63	454,24
3+2,98	4,61	0,03	11.18	0,08	467,06	1,71	465,35

LEGENDA:

APROVAÇÃO:

APROVADO

Departamento de Engenharia

Município de Jaraguá Goiás

DATA: 20/ 05/2025

ASSINATURA:

PREFEITURA

JARAGUÁ

GERANDO DESINVOVIMENTO

PROJETO DE TERRAPLENAGEM

LOCAL/DATA:

ÁREA:

EXTENSÃO:

ESCALA:

FOLHA:

REVISÃO:

05/2025

S/ ESCALA

77

06

LOCAL: RESIDENCIAL DENILSON AVELAR

CONTRATANTE:

PREFEITURA MUNICIPAL DE JARAGUÁ–GO

RESP.TECNICO:

GABRIELA DE OLIVEIRA GOMES | CREA: 1019821710 D–GO

CONTEÚDO:

VOLUMES DE TERRA

VOLUME TOTAL-ALINHAMENTO - Rua Firmino Pinto							
Estaca	Área de Corte (m²)	Área de Aterro (m²)	Volume de Corte (m3)	Volume de Aterro (m3)	Volum. Corte Acum. (m3)	Volum Aterro Acum. (m3)	Volume Líquido (m3)
0+0,00	3,53	1,22	0,00	0,00	0,00	0,00	0,00
1+0,00	5,81	0,00	93,34	12,20	93,34	12,20	81,15
2+0,00	4,22	0,00	100,30	0,04	193,64	12,23	181,41
3+0,00	2,40	0,04	66,28	0,39	259,92	12,63	247,30
4+0,00	22,81	0,00	252,09	0,36	512,01	12,98	499,03
5+0,00	14,33	0,00	371,39	0,00	883,41	12,98	870,42
5+7,50	2,41	0,04	62,81	0,13	946,21	13,12	933,10

VOLUME TOTAL-ALINHAMENTO -Rua Walteir Martins							
Estaca	Área de Corte (m²)	Área de Aterro (m²)	Volume de Corte (m3)	Volume de Aterro (m3)	Volum. Corte Acum. (m3)	Volum Aterro Acum. (m3)	Volume Líquido (m3)
0+0,00	5,39	0,05	0,00	0,00	0,00	0,00	0,00
1+0,00	0,63	0,95	60,25	10,00	60,25	10,00	50,26
1+14,85	0,00	2,88	4,71	28,40	64,96	38,39	26,57
2+0,00	0,05	2,11	0,10	14,84	65,06	53,23	11,82
3+0,00	1,26	0,32	13,08	24,32	78,14	77,56	0,58
4+0,00	2,13	0,15	33,89	4,78	112,03	82,33	29,70
5+0,00	10,35	0,09	124,80	2,43	236,83	84,77	152,06
6+0,00	11,20	0,13	215,53	2,22	452,35	86,99	365,37
7+0,00	15,29	0,01	264,91	1,44	717,26	88,43	628,83
8+0,00	19,67	0,00	349,53	0,12	1066,79	88,55	978,24
9+0,00	16,37	0,00	360,38	0,00	1427,17	88,55	1338,62
10+0,00	11,62	0,01	279,88	0,09	1707,04	88,64	1618,41
11+0,00	13,98	0,00	255,97	0,09	1963,02	88,73	1874,29
12+0,00	5,47	0,01	194,50	0,14	2157,51	88,86	2068,65
13+0,00	2,40	2,85	78,69	28,61	2236,21	117,47	2118,74
14+0,00	2,54	2,44	49,38	52,87	2285,58	170,34	2115,24
15+0,00	2,90	0,95	54,31	33,86	2339,89	204,21	2135,68
16+0,00	2,75	0,76	56,46	17,01	2396,35	221,22	2175,13
17+0,00	4,30	0,11	70,53	8,66	2466,88	229,88	2236,99
18+0,00	3,62	0,03	79,18	1,39	2546,05	231,27	2314,78
19+0,00	1,55	0,17	51,65	1,93	2597,70	233,20	2364,50
20+0,00	3,13	0,06	46,85	2,21	2644,55	235,41	2409,14
21+0,00	4,63	0,01	77,70	0,62	2722,25	236,03	2486,22
22+0,00	6,80	0,00	114,39	0,07	2836,64	236,10	2600,54
23+0,00	4,18	0,03	109,89	0,31	2946,53	236,41	2710,11
24+0,00	0,91	0,63	50,94	6,65	2997,47	243,06	2754,40
25+0,00	1,01	0,37	19,22	10,07	3016,69	253,13	2763,56
26+0,00	1,35	0,21	23,59	5,85	3040,28	258,97	2781,30
26+15,48	15,14	0,05	127,60	2,01	3167,88	260,99	2906,90

VOLUME TOTAL-ALINHAMENTO - Rua dos Manacas							
Estaca	Área de Corte (m²)	Área de Aterro (m²)	Volume de Corte (m3)	Volume de Aterro (m3)	Volum. Corte Acum. (m3)	Volum Aterro Acum. (m3)	Volume Líquido (m3)
0+0,00	15,85	0,14	0,00	0,00	0,00	0,00	0,00
1+0,00	3,13	0,95	189,79	10,97	189,79	10,97	178,81
2+0,00	2,50	1,49	56,37	24,41	246,16	35,38	210,78
3+0,00	2,56	2,12	50,65	36,07	296,81	71,45	225,35
4+0,00	1,94	5,45	45,00	75,67	341,81	147,12	194,69
5+0,00	2,62	2,19	45,55	76,35	387,36	223,47	163,89
6+0,00	9,65	0,12	122,66	23,08	510,02	246,54	263,48
7+0,00	12,28	0,05	219,35	1,65	729,37	248,20	481,17
8+0,00	11,35	0,07	236,35	1,11	965,71	249,30	716,41
9+0,00	18,83	0,01	301,84	0,72	1267,55	250,02	1017,53
10+0,00	18,90	0,00	377,34	0,07	1644,89	250,10	1394,79
11+0,00	13,34	0,09	322,45	0,88	1967,34	250,98	1716,36
12+0,00	13,21	1,49	265,59	15,75	2232,92	266,73	1966,19
12+5,24	14,47	0,71	72,57	5,75	2305,49	272,48	2033,02


RESUMO DE TERRAPLENAGEM			
PISTA	VOLUME DE CORTE	VOLUME DE ATERRO	VOLUME LIQUIDO
Rua Marginal Rio das Almas	3089,96	1094,3	1995,66
Rua Vicente da Costa e Silva	4849,72	389,57	4460,15
Travessa A	145,29	208,35	-63,07
Rua Firmino Pinto Leite	946,21	13,12	933,1
Travessa B	796,33	1,52	794,81
Rua das Jatobás	467,06	1,71	465,35
Rua 01	142,24	218,12	-75,88
Avenida Antônio Rios	1322,39	15,59	1306,8
Rua Gravatás	1502,65	110,47	1392,18
Rua Maria Tavares Almeida	5250,6	367,7	4882,89
Rua Walteir Martins Arruda	3167,88	260,99	2906,9
Rua dos Manacás	2305,49	272,48	2033,02

LEGENDA:

APROVAÇÃO: APROVADO Departamento de Engenharia Município de Jaraguá Goiás DATA: 20/ 05/2025 ASSINATURA:	PREFEITURA JARAGUÁ GERANDO DESPACHAMENTO			LOCAL: RESIDENCIAL DENILSON AVELAR				
				CONTRATANTE:				
				PREFEITURA MUNICIPAL DE JARAGUÁ–GO				
				RESP.TECNICO:				
				GABRIELA DE OLIVEIRA GOMES CREA: 1019821710 D–GO				
PROJETO DE TERRAPLENAGEM				CONTEÚDO:				
				VOLUMES DE TERRA				
LOCAL/DATA:	ÁREA:	EXTENSÃO:	ESCALA:	FOLHA:	REVISÃO:			
05/2025	-----	-----	S/ ESCALA	78	06			

○

○

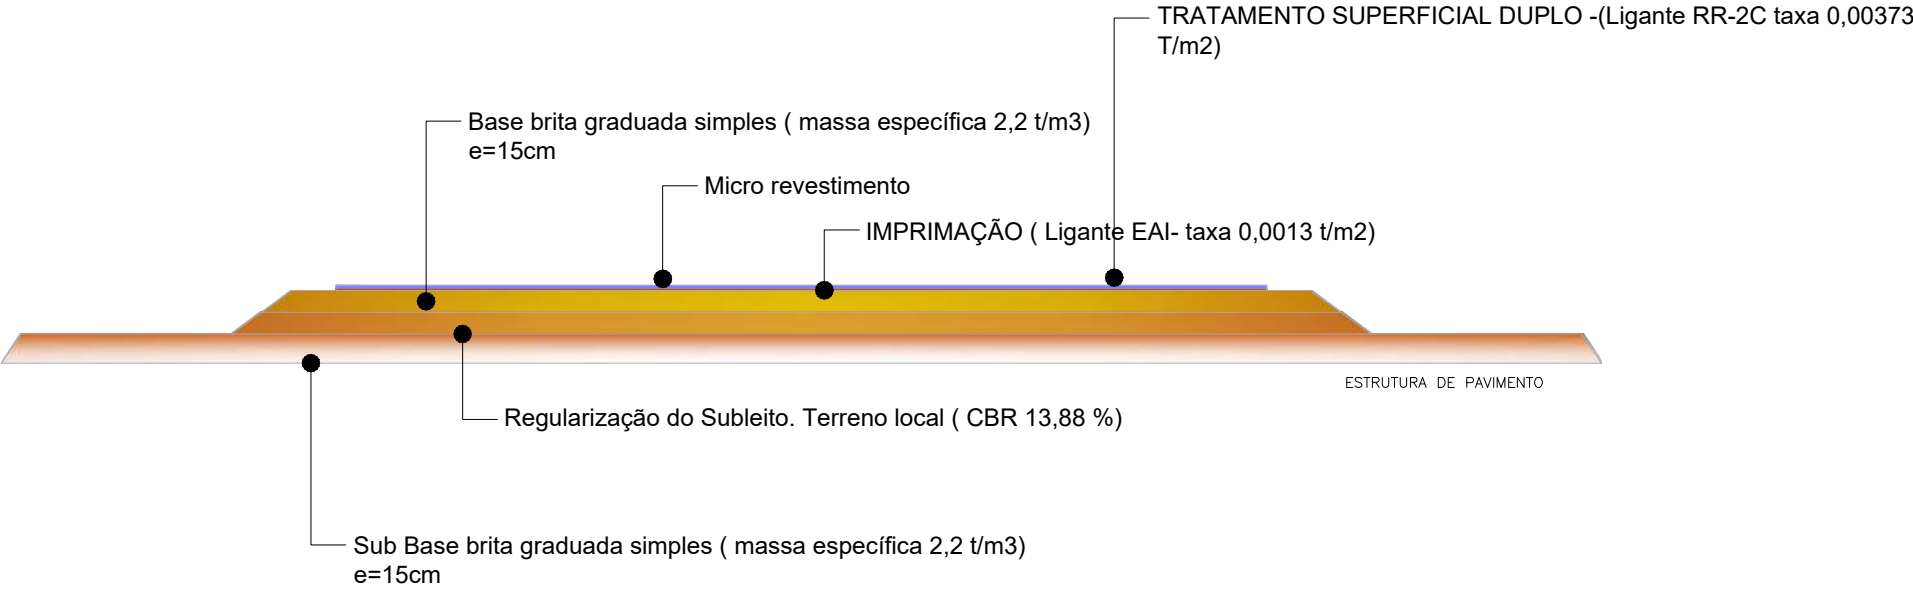

LEGENDA:

APROVAÇÃO: APROVADO Departamento de Engenharia Município de Jaraguá Goiás DATA: <u>20/ 05/2025</u> ASSINATURA:				LOCAL: RESIDENCIAL DENILSON AVELAR	
		GERANDO DESENVOLVIMENTO		CONTRATANTE: PREFEITURA MUNICIPAL DE JARAGUÁ-GO	
PROJETO DE PAVIMENTAÇÃO		VOLUMES DE TERRA		RESP.TECNICO: GABRIELA DE OLIVEIRA GOMES CREA: 1019821710 D-GO	
				CONTEÚDO:	
LOCAL/DATA:	ÁREA:	EXTENSÃO:	ESCALA:	FOLHA:	REVISÃO:
05/2025	-----	-----	S/ ESCALA	80	06



QUADRO RESUMO DE AREAS	
PAVIMENTAÇÃO TSD SEINFRA	17.994,30 m²
PAVIMENTAÇÃO MUNICÍPIO	1.442,40m²

LEGENDA:

RUAS LOCAIS-CONVÊNIO SEINFRA

AVENIDA RESPONSABILIDADE MUNICÍPIO

APROVAÇÃO:

APROVADO

Departamento de Engenharia
Município de Jaraguá Goiás

DATA: 20/ 05/2025

ASSINATURA:

GERANDO DESenvolvimento

PROJETO DE PAVIMENTAÇÃO

LOCAL/DATA:	ÁREA:	EXTENSÃO:	ESCALA:	FOLHA:	REVISÃO:
05/2025	-----	-----	S/ ESCALA	81	06

LOCAL: RESIDENCIAL DENILSON AVELAR

CONTRATANTE: PREFEITURA MUNICIPAL DE JARAGUÁ-GO

RESP.TECNICO: GABRIELA DE OLIVEIRA GOMES | CREA: 1019821710 D-GO

CONTEÚDO: MAPA ILUMINADO | QUANTITATIVOS



P.V: POCO_DE_VISITA
C.T: COTA_DO_TERRENO
C.E: COTA_DE_ENTRADA
C.S: COTA_DE_SAÍDA
C.R: COTA_DE_RAMAL
P.T: PROFUNDIDADE_TOTAL

APROVAÇÃO:

APROVADO
Departamento de Engenharia
Município de Jaraguá Goiás

DATA: 20/05/2025
ASSINATURA:



GERANDO DESENVOLVIMENTO

PROJETO DE REDE PLUVIAL

LOCAL/DATA:	ÁREA:	EXTENSÃO:	DISTRIBUIÇÃO DA REDE	SUBSUPERFÍCIE	REVISÃO:
09/05/2025	---	465,00m	ESCALA: 1:2500	FOLHA: 83	06

LOCAL: RESIDENCIAL DENÍLSON AVELAR

CONTRATANTE:

MUNICÍPIO DE JARAGUÁ


RESP.TECNICO:
GABRIELA DE OLIVEIRA GOMES | CREA: 1019821710

CONTEÚDO:	
-----------	--


DISTRIBUIÇÃO DA REDE SUBSUBPERFÍCIE

P.V. DEB - D
C.T: 616,000
C.E: 614,800
C.S: ---
C.R: ---
P.T: 1,20


ATUM: SIRGAS2000
LAT: -15.7337
LONG: -49.3380

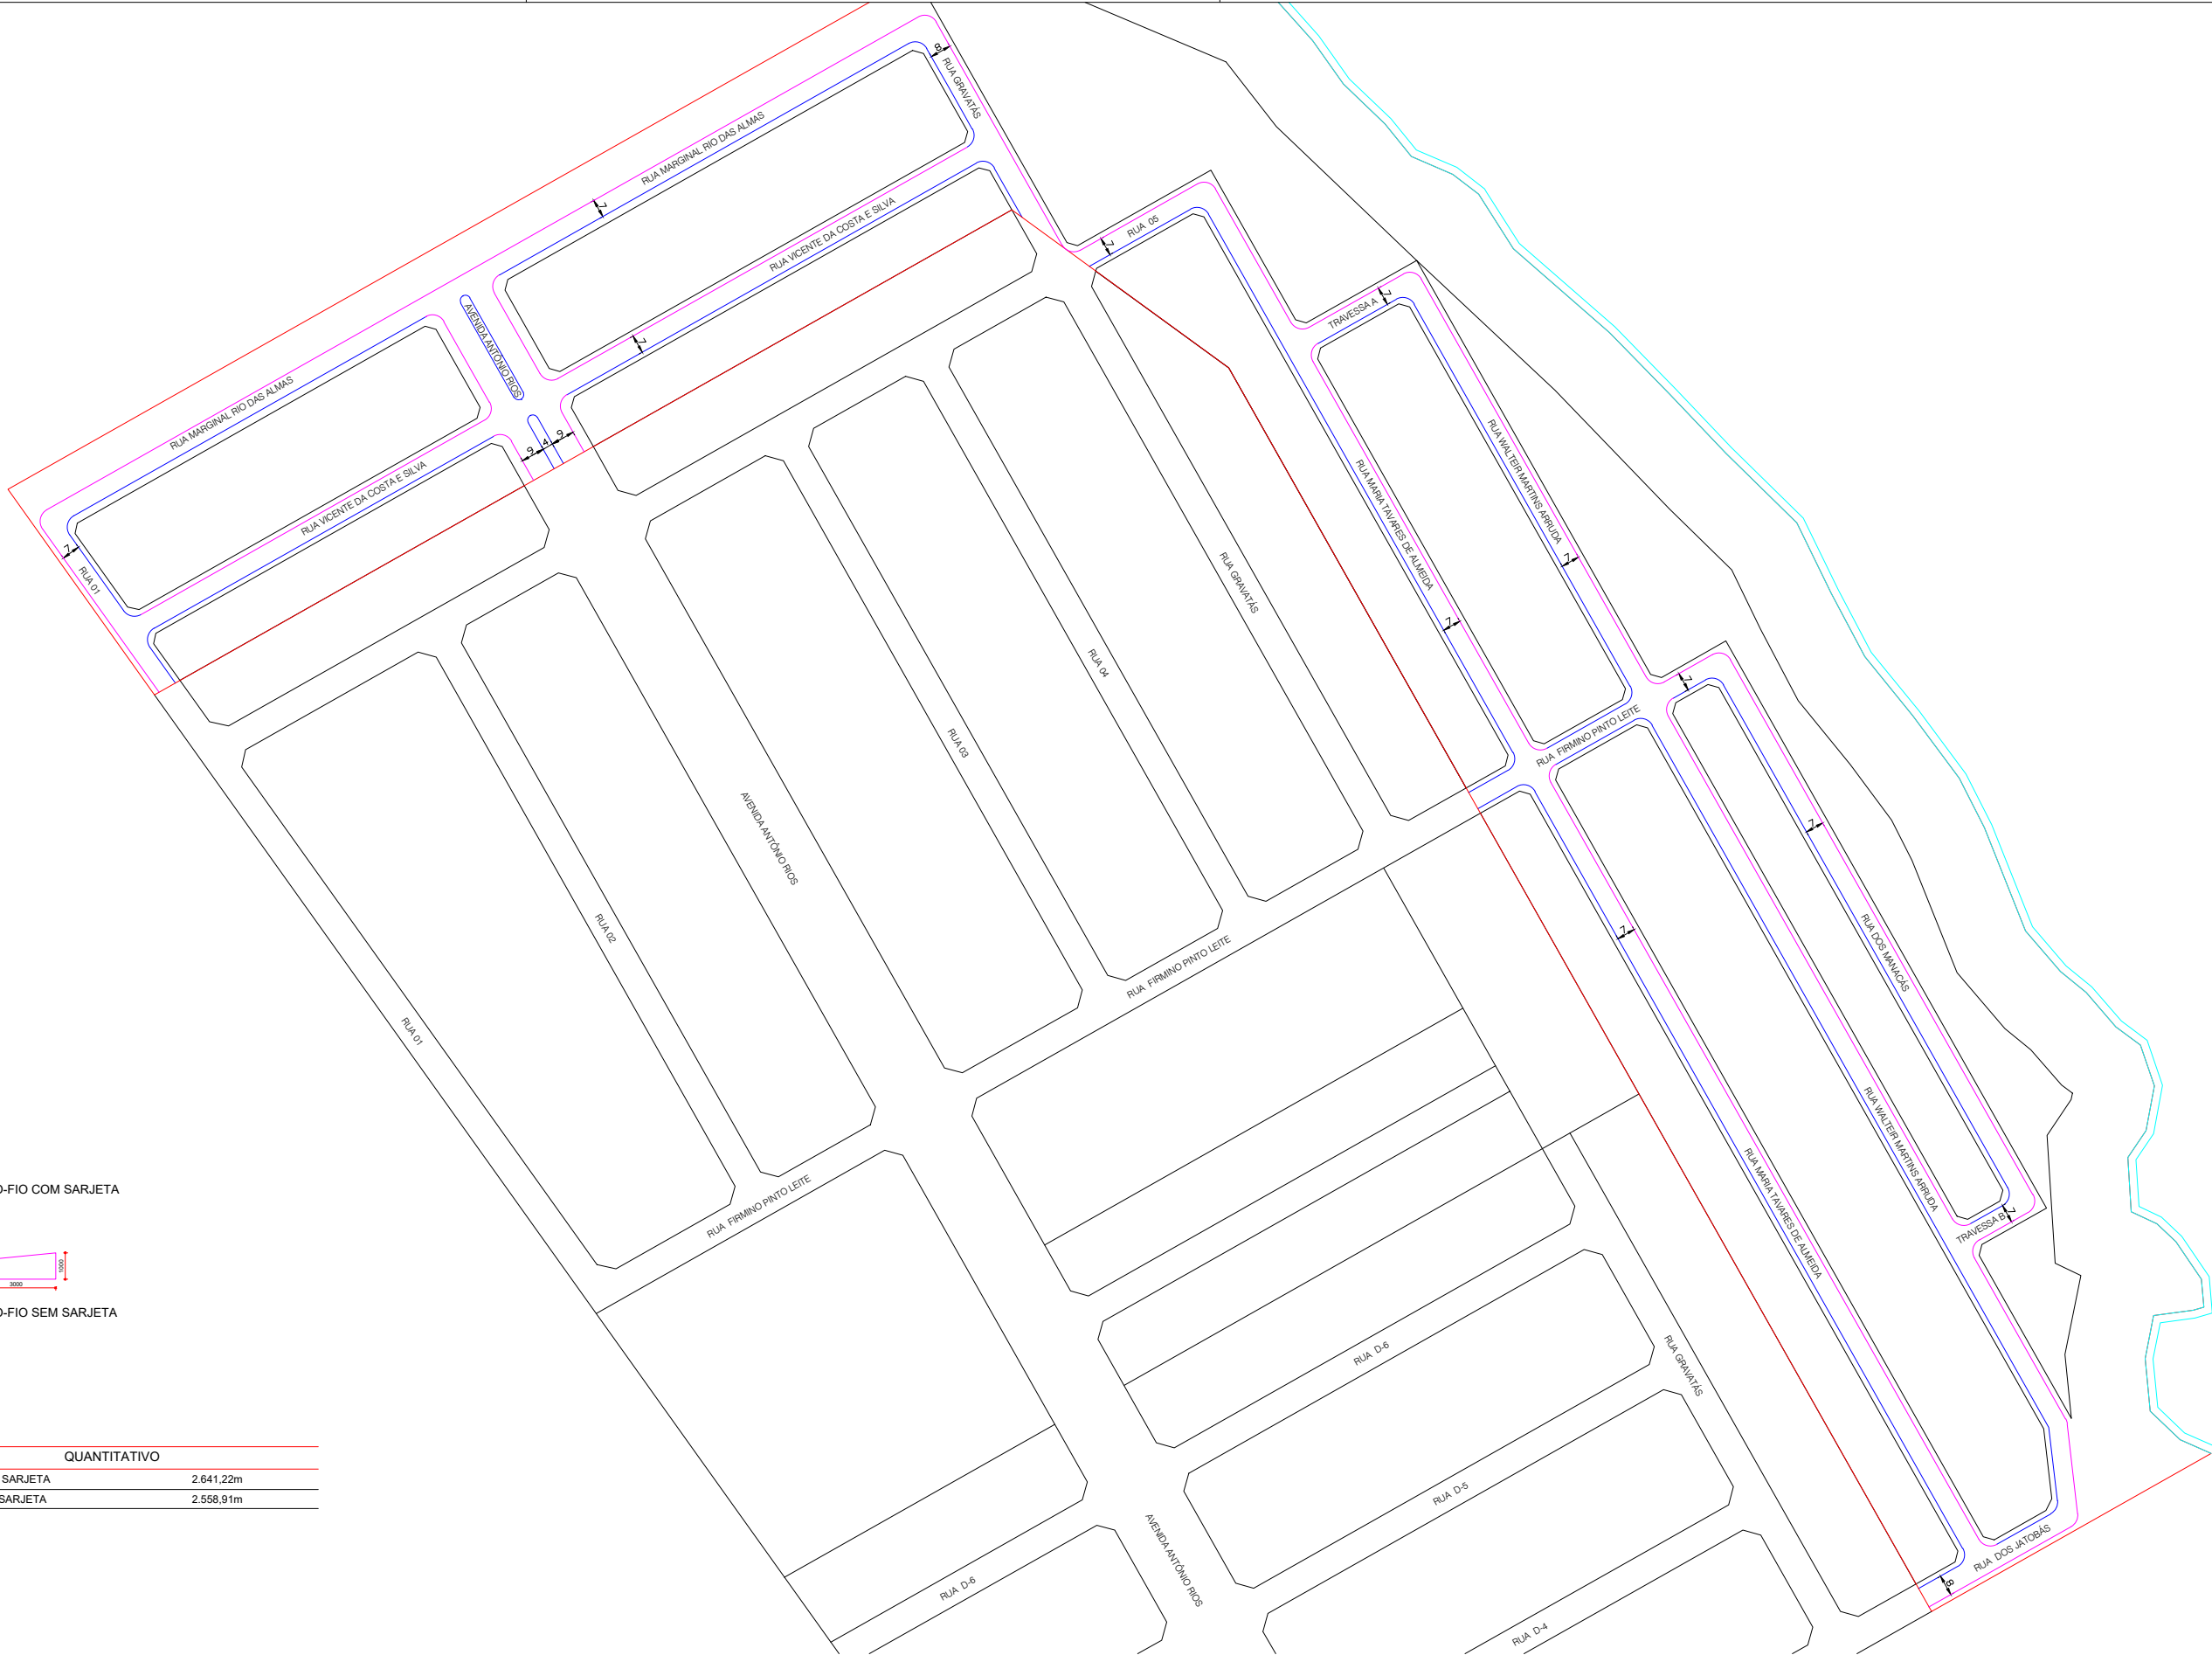

DETALHE MEIO-FIO COM SARJETA

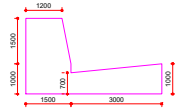

DETALHE MEIO-FIO SEM SARJETA

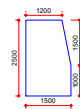

QUANTITATIVO

MEIO FIO C/ SARJETA	2.641,22m
MEIO FIO S/SARJETA	2.558,91m

LEGENDA:

- Meio-fio com sarjeta
- Meio-fio

APROVAÇÃO:

APROVADO
Departamento de Engenharia
Município de Jaraguá Goiás

DATA: 20/ 05/2025

ASSINATURA:

[Signature]



GERANDO DESenvolvimento

PROJETO DE REDE PLUVIAL

LOCAL/DATA:	ÁREA:	EXTENSÃO:	ESCALA:	FOLHA:	REVISÃO:
09/05/2025	---	465,00m	1:2500	84	06

LOCAL: RESIDENCIAL DENILSON AVELAR

CONTRATANTE:

MUNICÍPIO DE JARAGUÁ


RESP.TECNICO:

GABRIELA DE OLIVEIRA GOMES | CREA: 1019821710

CONTEÚDO:

MEIO-FIO E SARJETA

PERFIL DOS TRECHOS: PV1A AO DEBA
ESCALA HORIZONTAL: 1:1000
ESCALA VERTICAL: 1:100

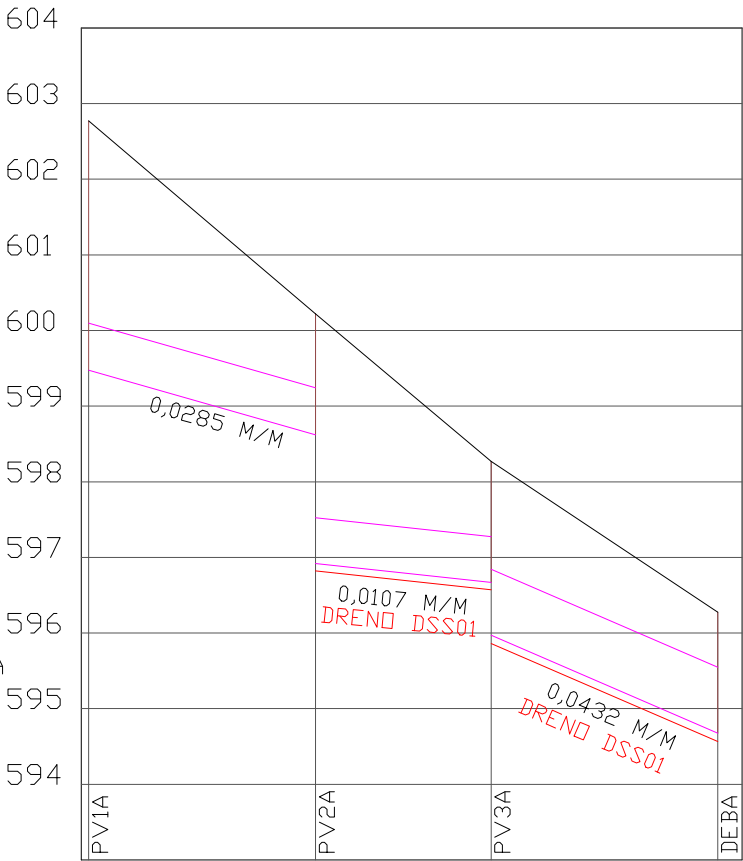

COTA DO TERRENO	602,774	600,22	598,271	596,276
COTA DA GERATRIZ INFERIOR DO TUBO	599,474	598,62	596,92	595,971
DISTÂNCIA ENTRE PVS		30M	23,21M	30M
DIÂMETRO- MATERIAL		600MM/CONCR.	600MM	800MM/CONCR.

LEGENDA:

— Dreno sob rede

APROVAÇÃO:

APROVADO

Departamento de Engenharia
Município de Jaraguá Goiás

DATA: 20/ 05/2025

ASSINATURA:

LOCAL: RESIDENCIAL DENILSON AVELAR


CONTRATANTE:
MUNICÍPIO DE JARAGUÁ

RESP.TECNICO:
GABRIELA DE OLIVEIRA GOMES | CREA: 1019821710

CONTEÚDO:
PERFIL LONGITUDINAL REDE 01

LOCAL/DATA:	ÁREA:	EXTENSÃO:	ESCALA:	FOLHA:	REVISÃO:
09/05/2025	---	465,00m	Indicada	85	06

PERFIL DOS TRECHOS: PV1B AO PV3A
ESCALA HORIZONTAL: 1:1000
ESCALA VERTICAL: 1:100

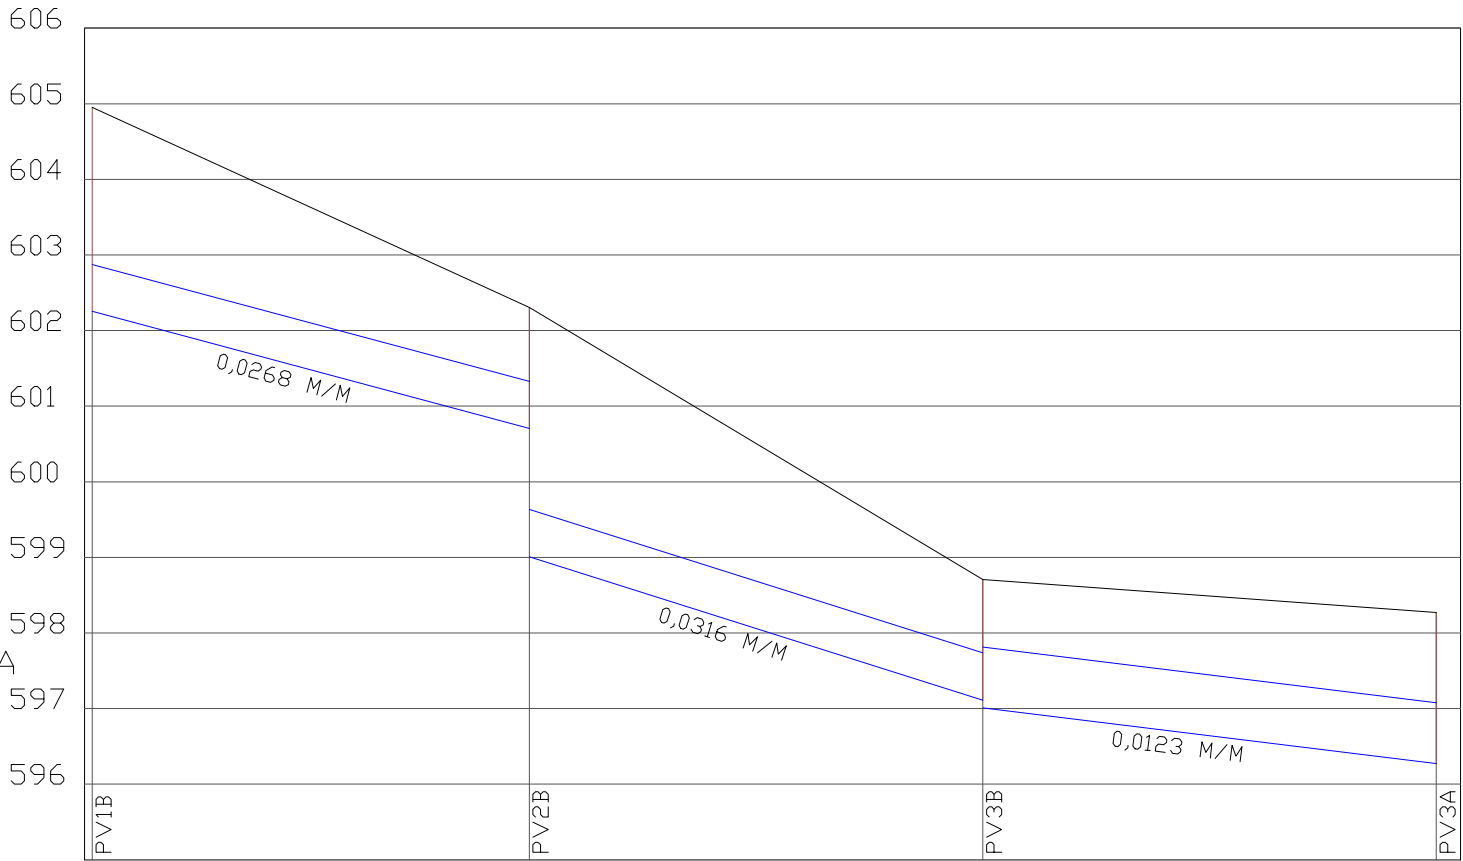

COTA DO TERRENO	604,953	602,306	598,709	598,271	
COTA DA GERATRIZ INFERIOR DO TUBO	602,253	600,706	599,006	597,109	597,009
DISTANCIA ENTRE PVS		57,82M	60M	60M	
DIÂMETRO- MATERIAL		600MM/CONCR.	600MM/CONCR.	800MM/CONCR.	

LEGENDA:


APROVAÇÃO:

APROVADO

Departamento de Engenharia
Município de Jaraguá Goiás

DATA: 20/ 05/2025

ASSINATURA:

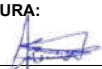

**PRESIDENTURA**
JARAGUÁ

GERANDO DESENVOLVIMENTO

PROJETO DE REDE PLUVIAL

LOCAL/ DATA:09/05/2025

ÁREA:---

EXTENSÃO:465,00m

ESCALA:Indicada

FOLHA:86

REVISÃO:06


LOCAL: RESIDENCIAL DENILSON AVELAR

CONTRATANTE:
MUNICÍPIO DE JARAGUÁ

RESP.TECNICO:
GABRIELA DE OLIVEIRA GOMES | CREA: 1019821710

CONTEÚDO:
PERFIL LONGITUDINAL REDE 02

PERFIL DOS TRECHOS: PV1C AO DEBC
ESCALA HORIZONTAL: 1:1000
ESCALA VERTICAL: 1:100

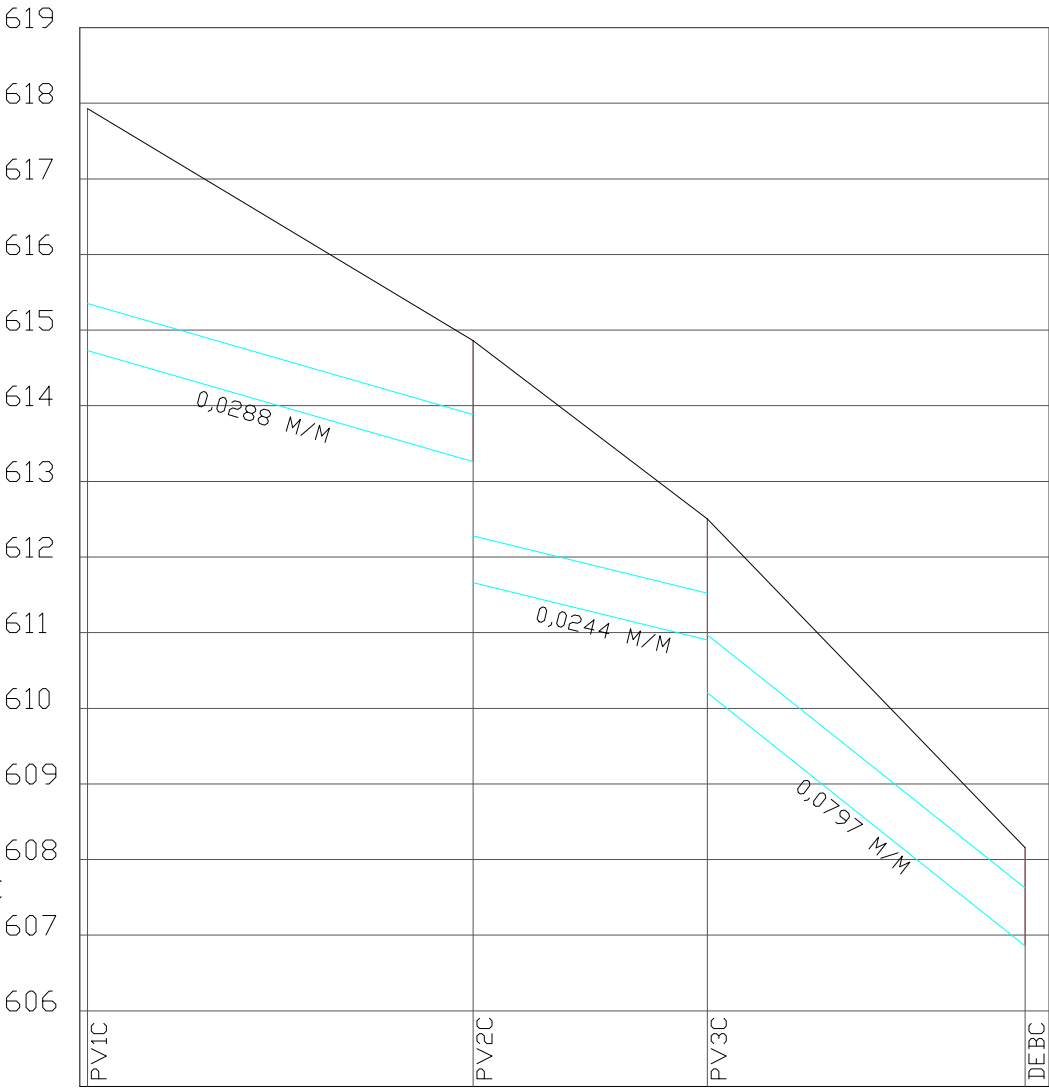

COTA DO TERRENO	617,929	614,861	612,505	608,157
COTA DA GERATRIZ INFERIOR DO TUBO	614,729	613,261	611,661 610,905	610,205 606,857
DISTANCIA ENTRE PVS		51M	31M	42M
DIAMETRO- MATERIAL		600MM/CONCR.	600MM/CONCR.	600MM/CONCR.

LEGENDA:

APROVAÇÃO:

APROVADO

Departamento de Engenharia
Município de Jaraguá Goiás

DATA: 20/ 05/2025

ASSINATURA:

LOCAL: RESIDENCIAL DENILSON AVELAR

CONTRATANTE: MUNICÍPIO DE JARAGUÁ

RESP.TECNICO: GABRIELA DE OLIVEIRA GOMES | CREA: 1019821710

CONTEÚDO: PERFIL LONGITUDINAL REDE 03

LOCAL/DATA:	ÁREA:	EXTENSÃO:	ESCALA:	FOLHA:	REVISÃO:
09/05/2025	---	465,00m	Indicada	87	06

PERFIL DOS TRECHOS: PV1D AO DEBD
ESCALA HORIZONTAL: 1:1000
ESCALA VERTICAL: 1:100



COTA DO TERRENO	622,746	620,486	618,135	616	
COTA DA GERATRIZ INFERIOR DO TUBO	619,546	618,786	617,286	615,935	614,8
DISTÂNCIA ENTRE PVS		25,5M	25,5M	28,13M	
DIÂMETRO- MATERIAL		800MM/CONCR.	800MM/CONCR.	800MM/CONCR.	

LEGENDA:

APROVAÇÃO:

APROVADO

Departamento de Engenharia
Município de Jaraguá Goiás

DATA: 20/ 05/2025

ASSINATURA:

GERANDO DESENVOLVIMENTO

PROJETO DE REDE PLUVIAL

LOCAL/ DATA: 09/05/2025

ÁREA: ---

EXTENSÃO: 465,00m

ESCALA: Indicada

FOLHA: 88



REVISÃO: 06

LOCAL: RESIDENCIAL DENILSON AVELAR

CONTRATANTE: MUNICÍPIO DE JARAGUÁ

RESP.TECNICO: GABRIELA DE OLIVEIRA GOMES | CREA: 1019821710


CONTEÚDO: PERFIL LONGITUDINAL REDE 04

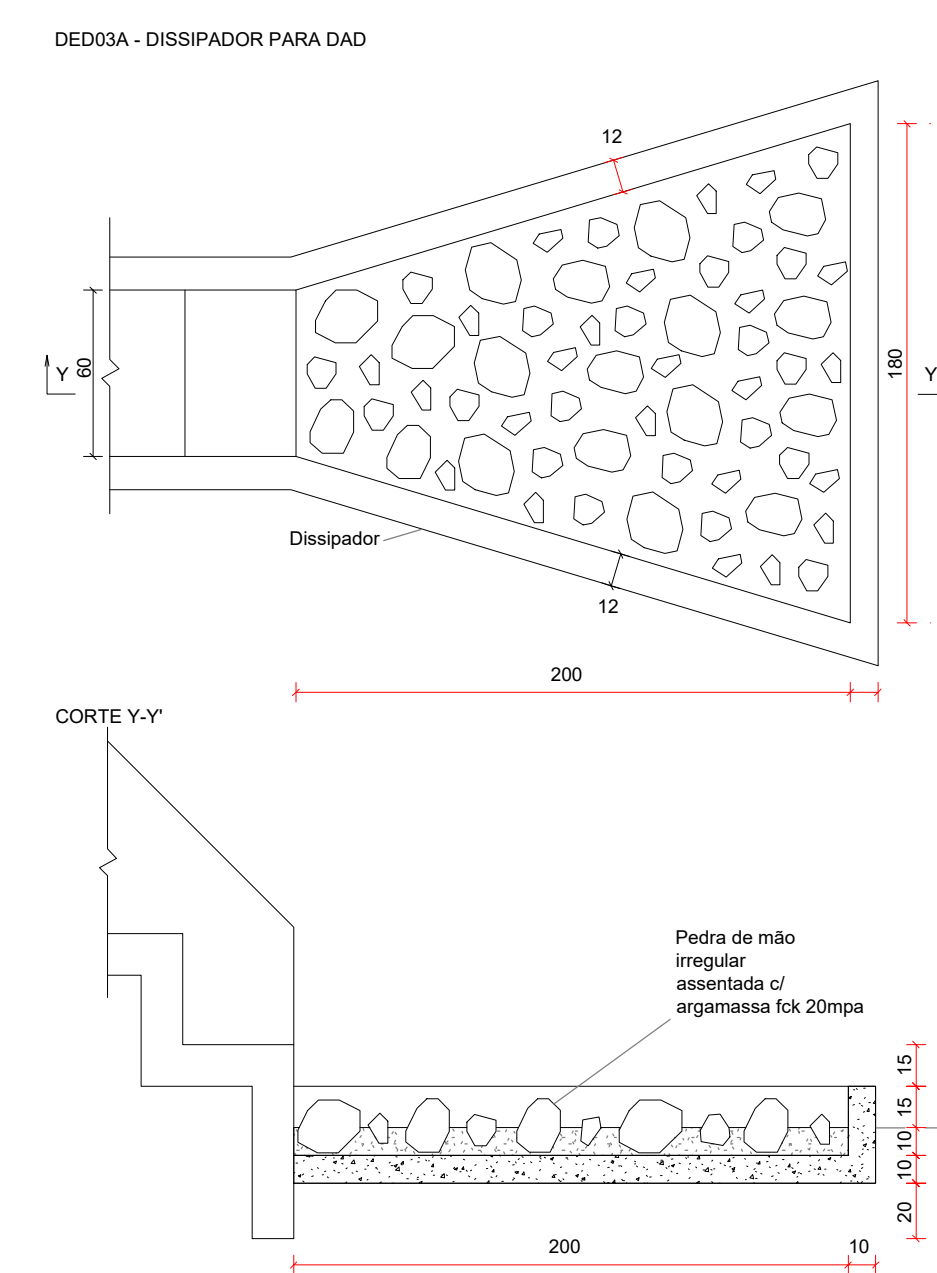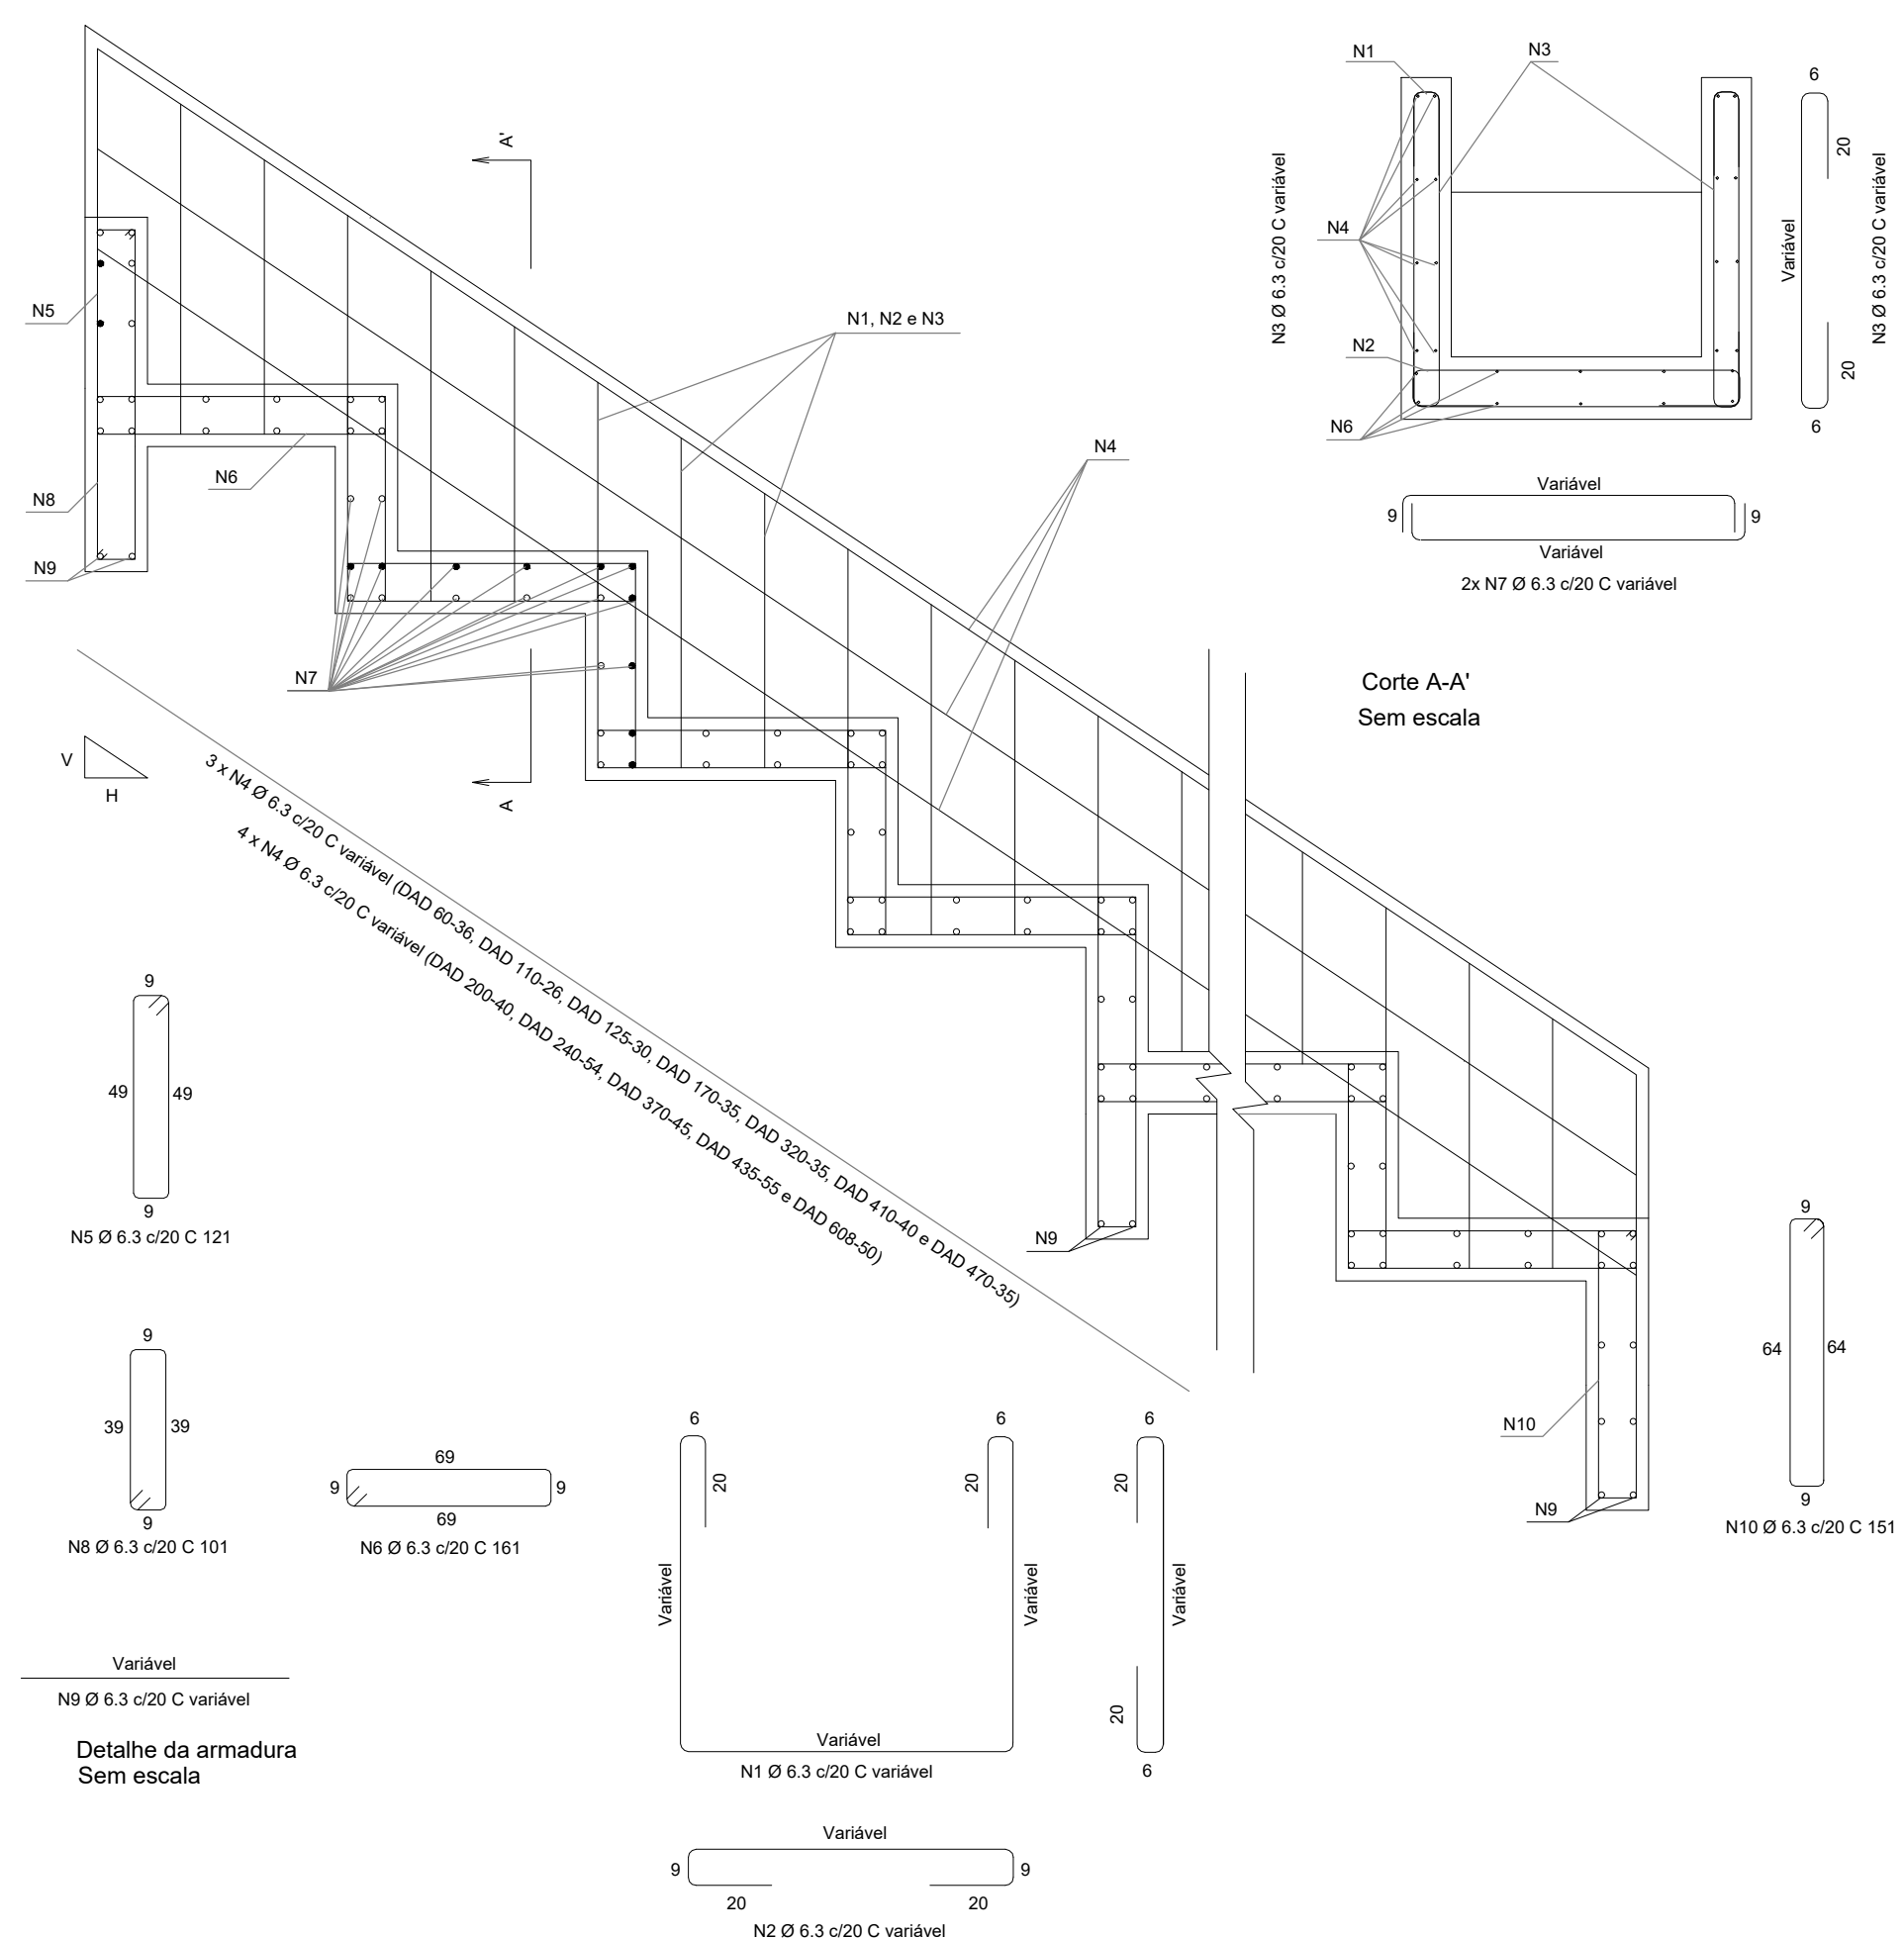





Dispositivo	Adaptável	Comprimento (cm)	L1 (cm)	L2 (cm)	Escavação (m ² /un)	Apilamento (m ² /un)	Forma (m ² /un)	Pedra de mao (m ² /un)	Concreto fck ≥ 20 MPa (m ³ /un)
DED 03 A	DAD 60 36	200	60	180	0,6219	3,1093	3,8767	0,1842	0,1438 0,4914

Consumos médios										
	a (cm)	b (cm)	Capacidade de vazão (m³/s)	Escarvação (m³/min)	Aplioimento (m²/min)	Fôrma (m²/min)	Aço CA-50 (kg/min)	Concreto f=20 MPa (m³/min)		
Descida água	60	36	0,5361	0,4716	0,6801	2,8748	20,9752	0,3258		
DAD 60-36	Quadro de armaduras (Aço CA-50)									
	N1 (kg/m)	N2 (kg/m)	N3 (kg/m)	N4 (kg/m)	N5 (kg/m)	N6 (kg/m)	N7 (kg/m)	N8 (kg/m)	N9 (kg/m)	N10 (kg/m)
	3.2228	1.4487	2.9459	2.9083	2.0000	2.6612	4.7252	0.5655	0.2292	0.2773

ESCAVACAO DE VALAS

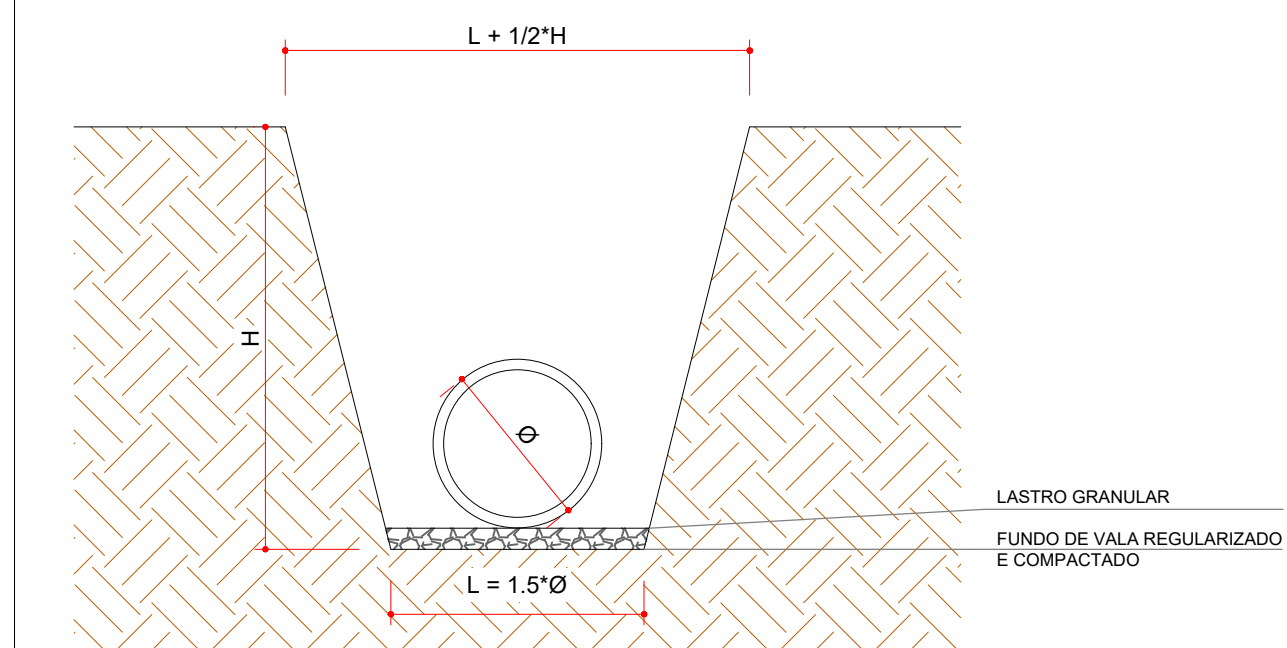

Technical drawing of a wall cross-section. The drawing shows a wall with a brickwork pattern on the left and a concrete section on the right. Dimensions are indicated in red: a horizontal dimension of 190 at the bottom, and vertical dimensions of 20, 80, and 20 on the right side. A horizontal dimension of 20 is shown at the top left, and a vertical dimension of 20 is shown on the right side. A note in the upper right corner reads: "PARA LOCAÇÃO DO BURACO VER ARMAÇÃO DA TAMPA". At the bottom left, the word "BERÇO" is written. At the bottom right, the text "CONCRETO $f_{ck} > 15,0 \text{ MPa}$ " is written. A small note at the top center reads: "Ø 80 (FUSTE)".

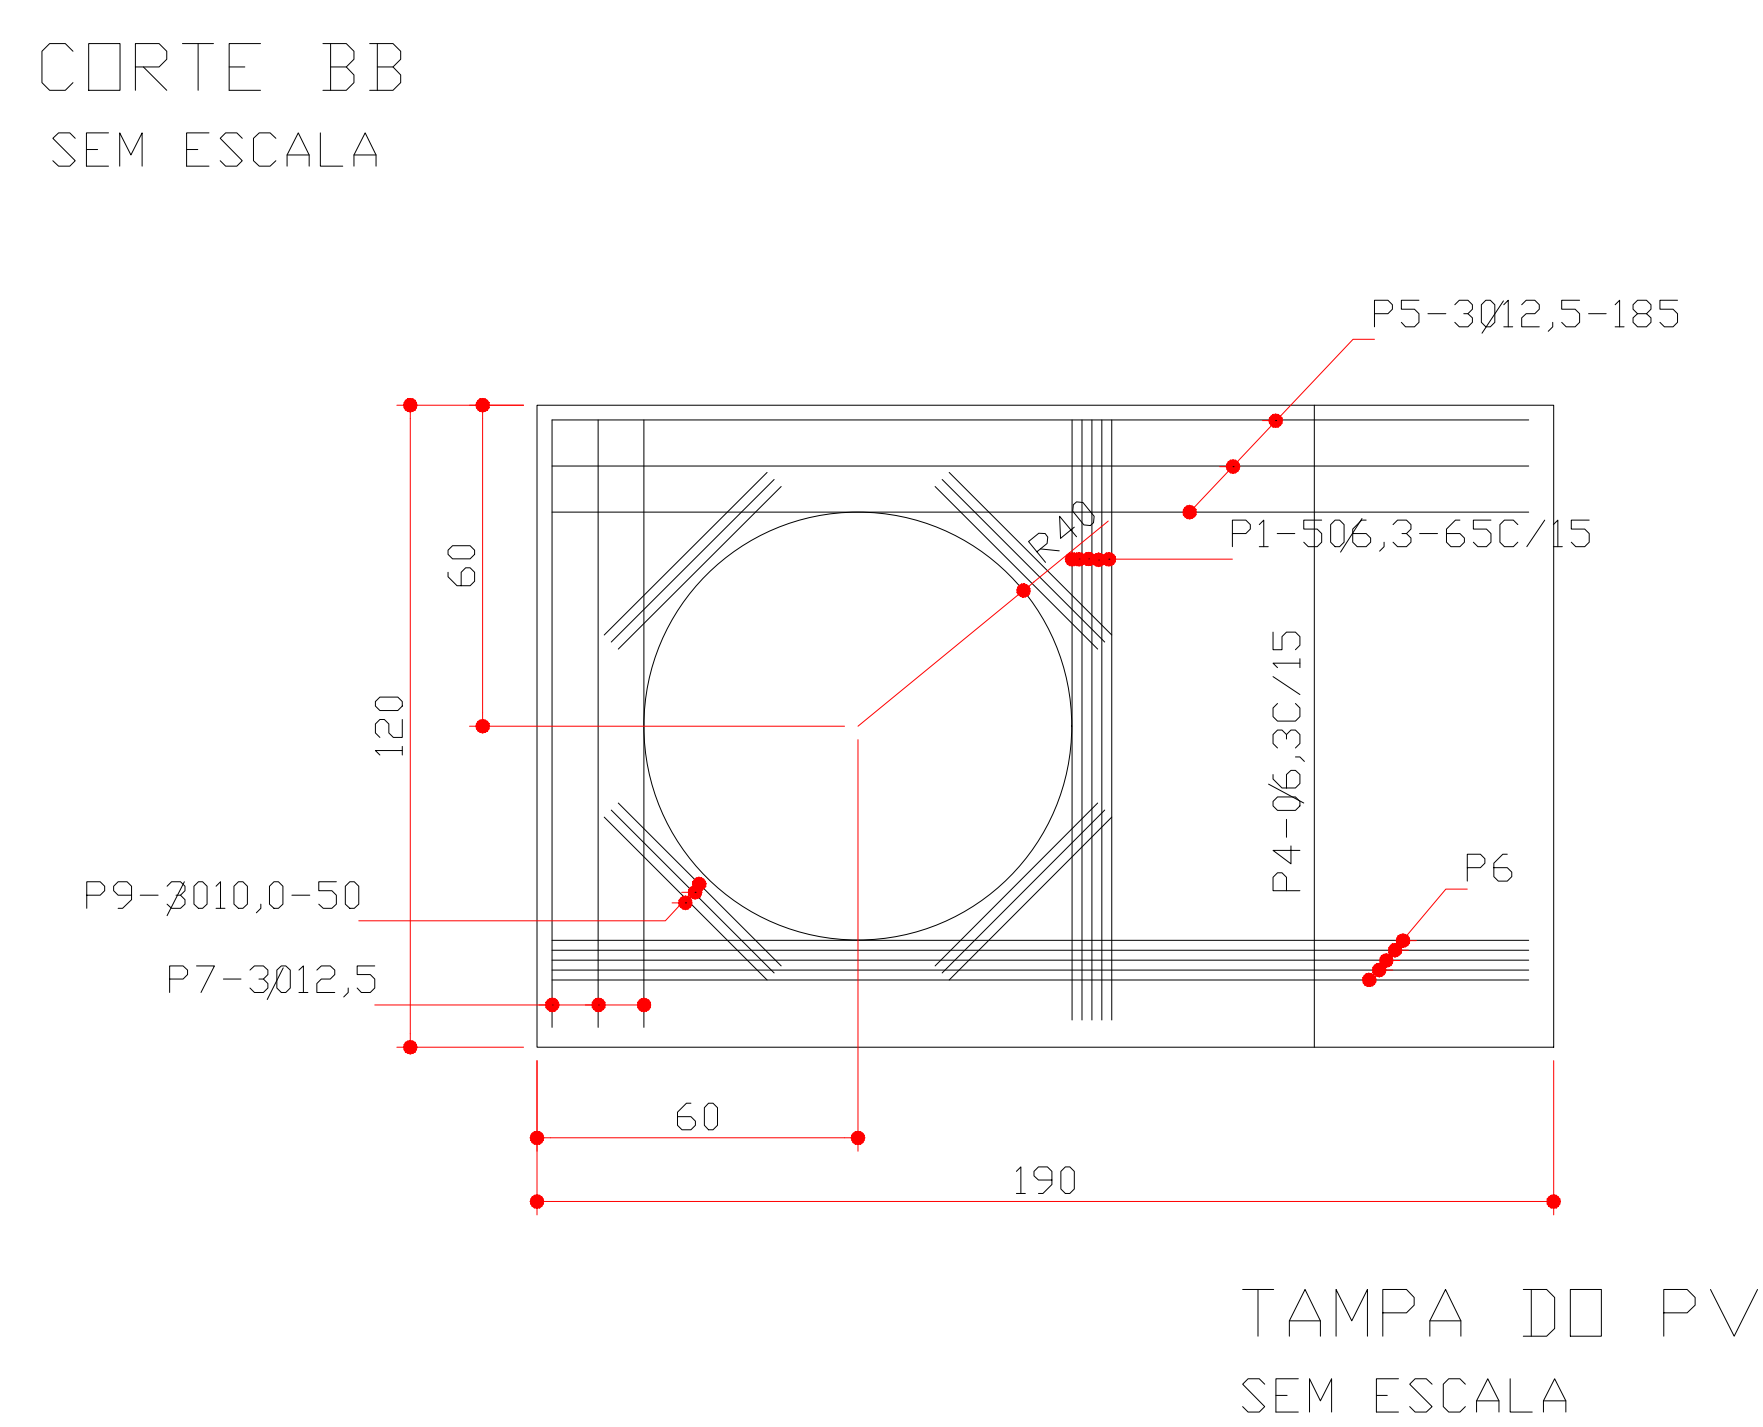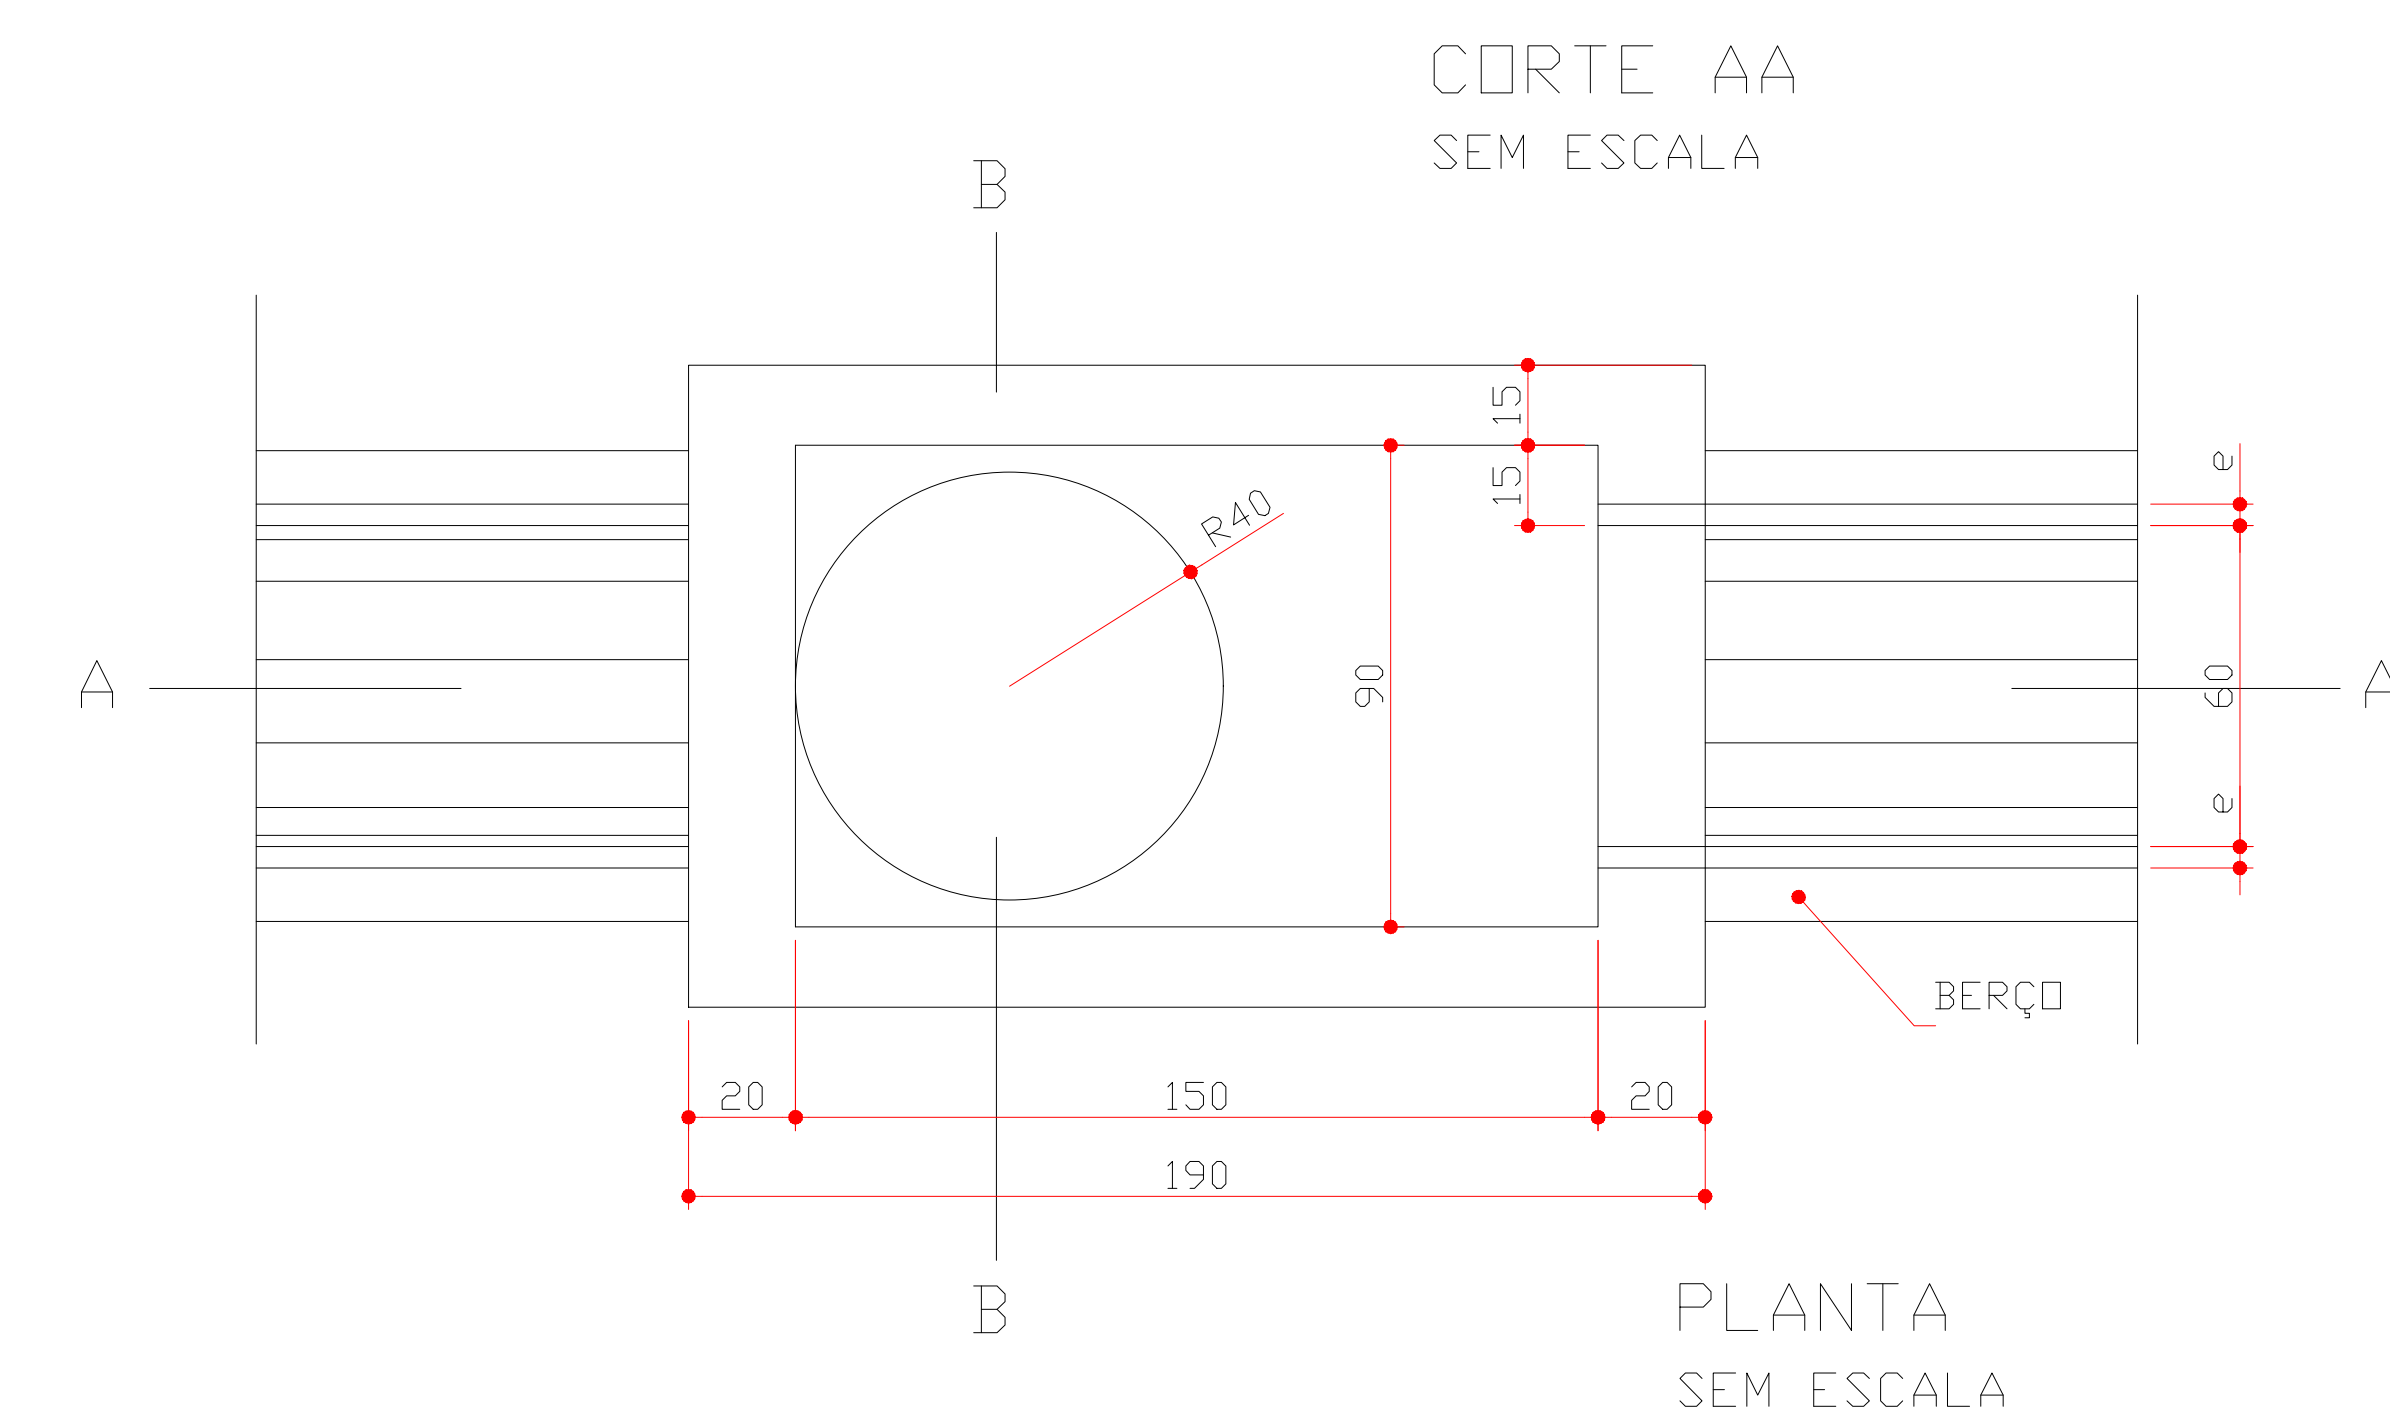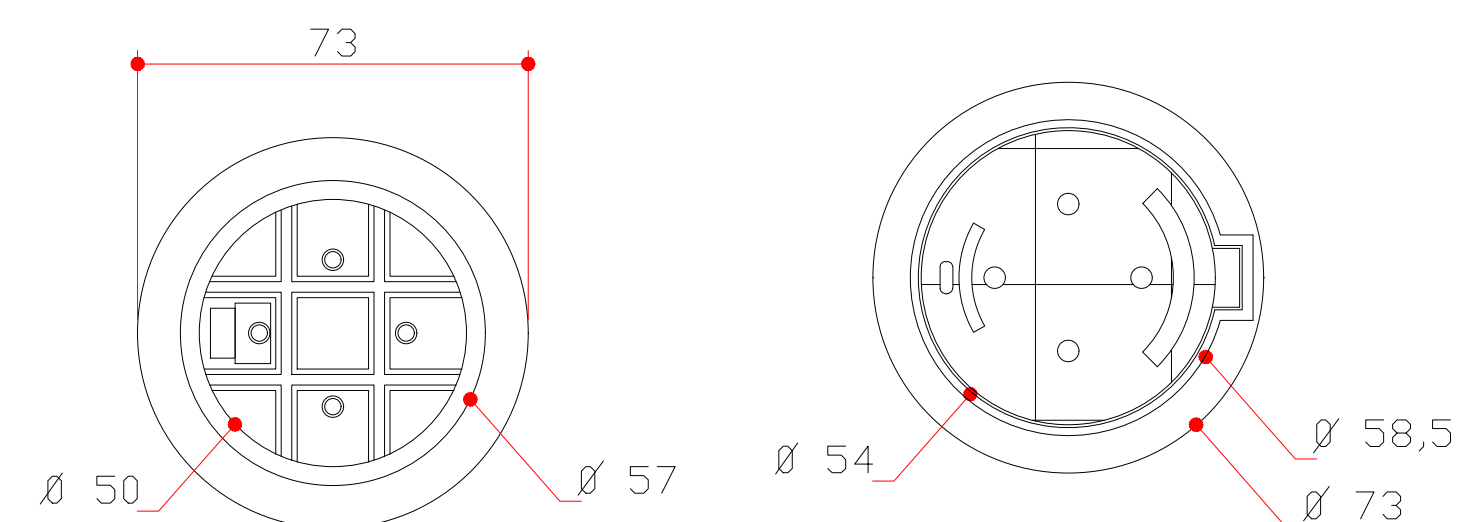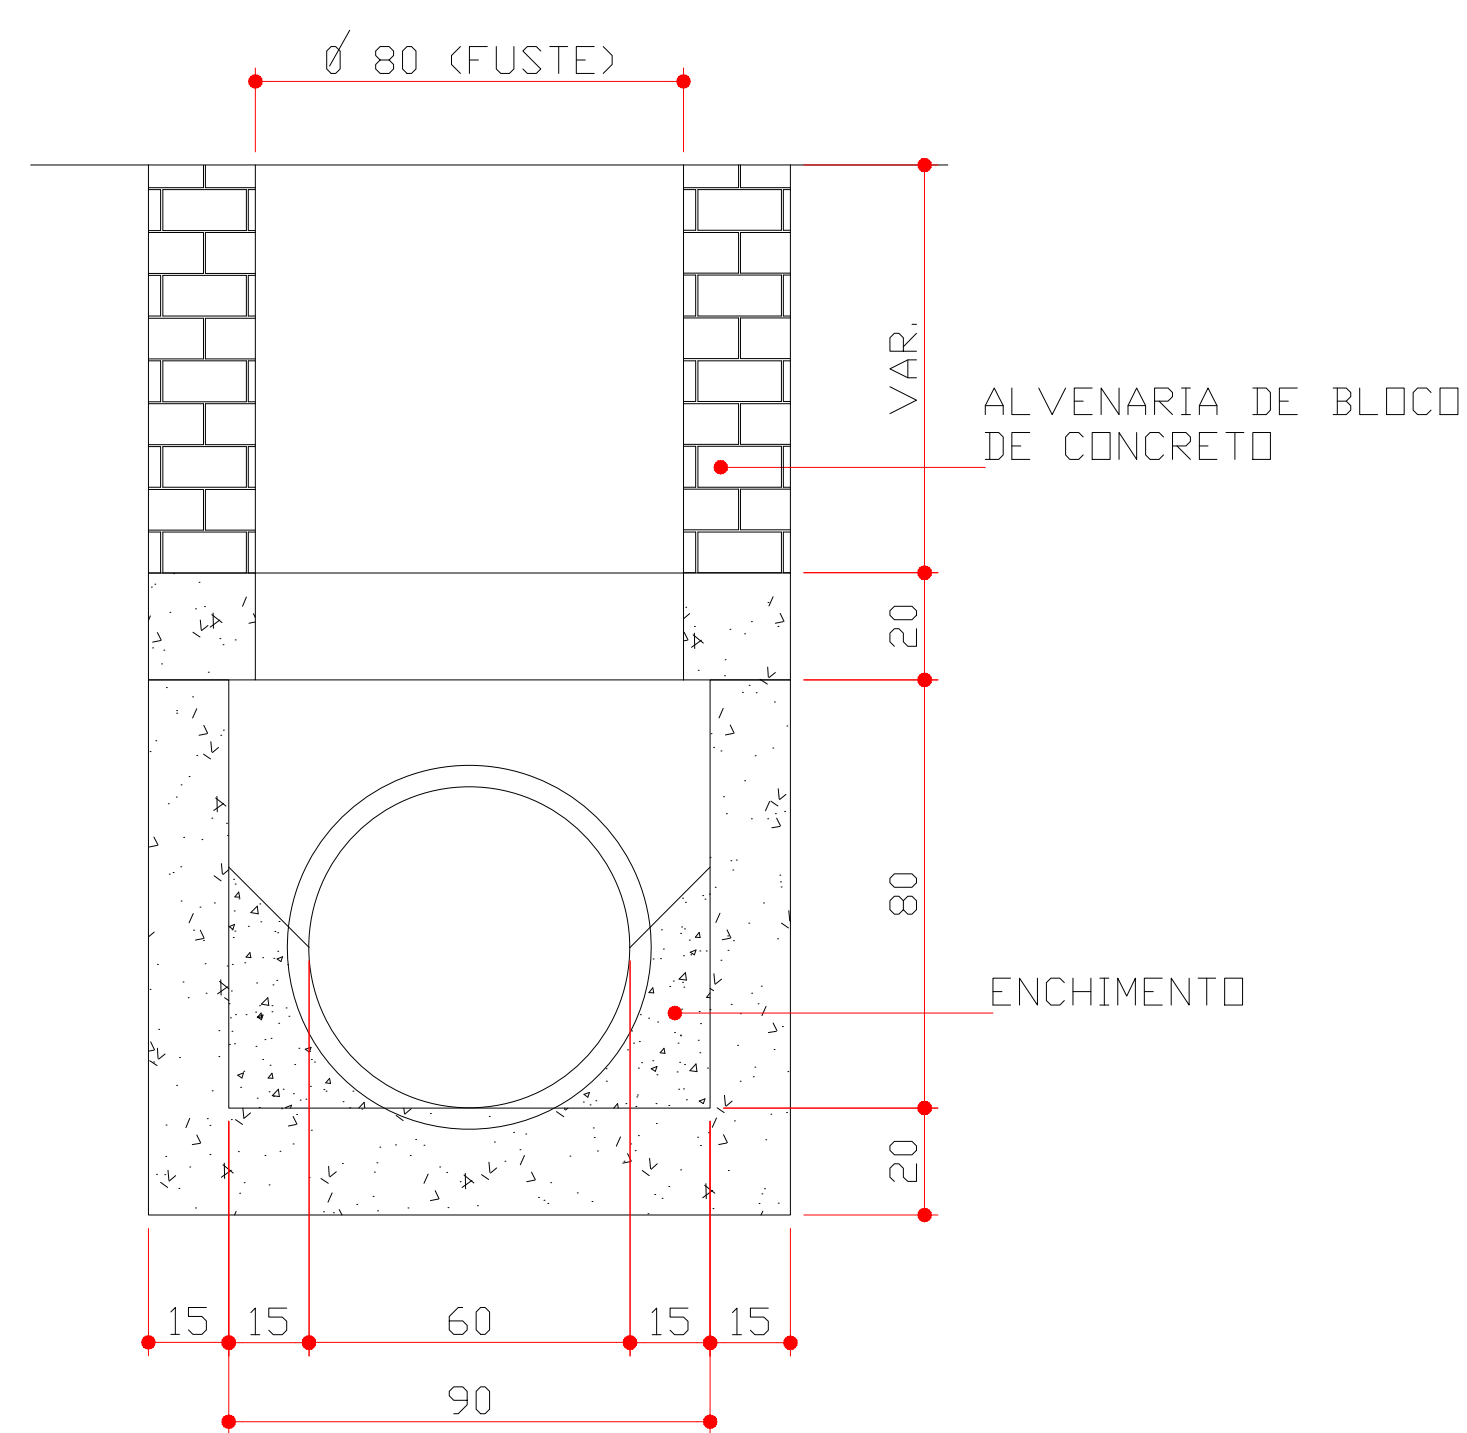

HE - DEB

Planta
Sem escala

Diagram showing the plan view of the structure. It includes a concrete pipe (Bueiro tubular de concreto) with flow direction (Fluxo) indicated. The structure features a normal outlet (Boca normal) and a dissipator of energy (Dissipador de energia). Dimensions include a width of 30, a height of 90, and a length of 10. A note specifies: "Pedra de mão irregular Ø 10 a 20 cm. Enchimento com concreto fck a 20 MPa/c".

Corte A-A'
Sem escala

Diagram showing the cross-section A-A' of the structure. It includes a concrete pipe (Bueiro tubular de concreto) with flow direction (Fluxo) indicated. The structure features a normal outlet (Boca normal). Dimensions include a width of 30, a height of 90, and a length of 10. A note specifies: "Pedra de mão irregular Ø 10 a 20 cm. Enchimento com concreto fck a 20 MPa/c".

Corte B-B'


Diagram showing the cross-section B-B' of the structure. It includes a concrete pipe (Bueiro tubular de concreto) with flow direction (Fluxo) indicated. The structure features a normal outlet (Boca normal). Dimensions include a width of 30, a height of 90, and a length of 10. A note specifies: "Pedra de mão irregular Ø 10 a 20 cm. Enchimento com concreto fck a 20 MPa/c".

Consumos médios3									
Dispositivo	Adaptável em	Comprimento (cm)	Largura (cm)	Escavação (m3/un)	Apoioamento (m2/un)	Fôrma (m2/un)	Pedra de mão (m3/un)	Concreto fck ≥ 20 MPa (m3/un)	
								Fixação das pedras de mão	Laje e paredes
DEB 240-316	BSTC 80	240	316	1,6925	8,4623	5,4066	0,5967	0,4491	1,0652

APROVADO
Departamento de Engenharia
Município de Jaraguá Goiás

ASSINATURA:

4

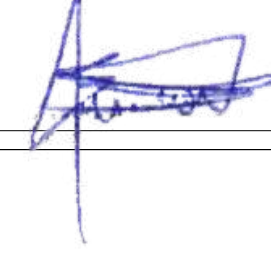

GERANDO DESENVOLVIMENTO

PROJETO DE REDE PLUVIAL

DETALHES

REVISÃO:


09/05/2025

465.00m

Indicada

FOLHA

06

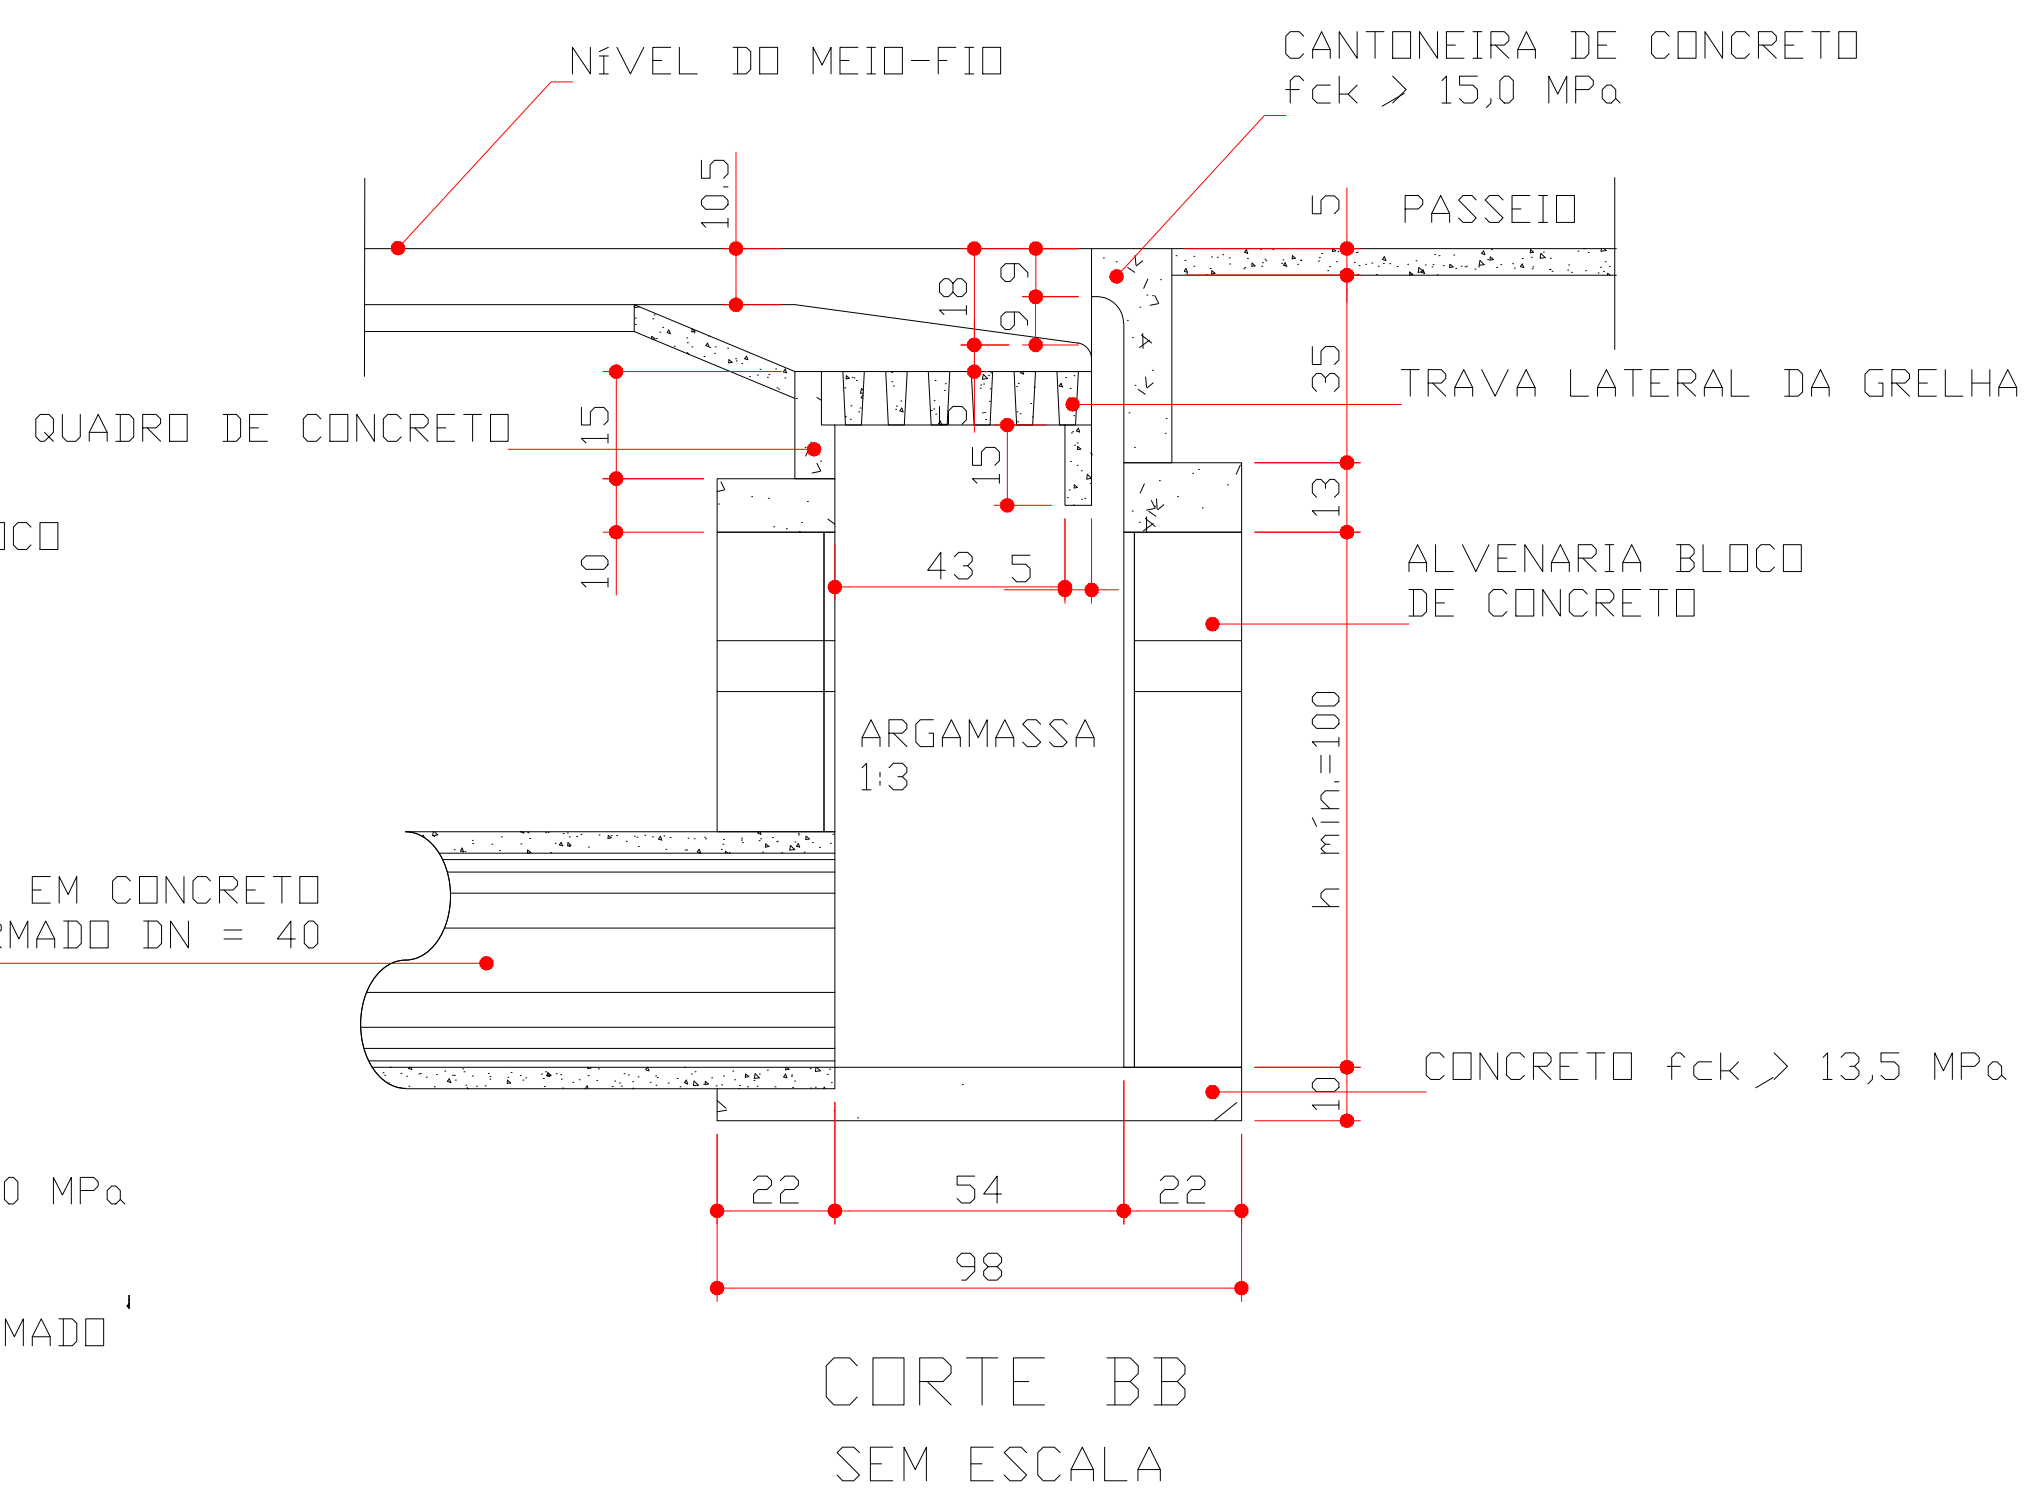[illegible]


QUANTITATIVO

ESCAVAÇÃO DE VALAS											
Trecho		Extensão (m)	Diâmetro (mm)	Profundidade Inicial (m)	Profundidade Final (m)	Profundidade média (m)	Largura fundo da vala (m)	Largura topo da vala (m)	Área da seção (m²)	Escavação (m³)	Reaterro (m³)
PV1A	PV2A	30	600	3,300	1,600	2,450	0,90	2,12	3,71	111,16875	102,69
PV2A	PV3A	23,21	600	3,300	1,600	2,450	0,90	2,12	3,71	86,00755625	79,45
PV3A	DEBA	30	800	2,300	1,596	1,948	1,20	2,17	3,29	98,58828	83,51
PV1B	PV2B	57,82	600	2,700	1,600	2,150	0,90	1,97	3,09	178,6999375	162,35
PV2B	PV3B	60	600	3,300	1,600	2,450	0,90	2,12	3,71	222,3375	205,37
PV3B	PV3A	60	800	1,700	2,000	1,850	1,20	2,12	3,08	184,5375	154,38
PV1C	PV2C	51	600	3,200	1,600	2,400	0,90	2,10	3,60	183,6	169,18
PV2C	PV3C	31	600	3,200	1,600	2,400	0,90	2,10	3,60	111,6	102,83
PV3C	DEBC	42	600	2,300	1,300	1,800	0,90	1,80	2,43	102,06	90,18
PV1D	PV2D	25,5	800	3,200	1,700	2,450	1,20	2,42	4,44	113,2359375	100,42
PV2D	PV3D	25,5	800	3,200	1,700	2,450	1,20	2,43	4,44	113,2359375	100,42
PV3D	DEBC	28,13	800	2,200	1,200	1,700	1,20	2,05	2,76	77,709125	63,57
TOTAL		464,16								1582,78	1414,35

DISPOSITIVOS E ELEMENTOS		
DESCRIÇÃO	QTD	UND
TUBO DE CONCRETO Ø 600mm	296	m
TUBO DE Ø 600mm (ramais)	135	m
TUBO DE CONCRETO Ø 800mm	170	m
POÇO DE VISITA Ø600mm	8	und.
POÇO DE VISITA Ø800mm	4	und.
BOCA DE LOBO DUPLA Ø600mm	17	und.
DEB 240-316	1	und.
DAD 01 + DED 3A	20	m
DRENO DSS01	53,21	m

LEGENDA:

DATA: 20/05/2025
ASSINATURA:

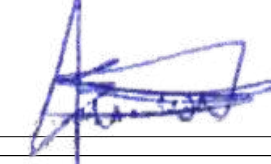

GERANDO DESENVOLVIMENTO

PROJETO DE REDE PLUVIAL

LOCAL/DATA:	ÁREA:	EXTENSÃO:	ESCALA:	FOLHA:	REVISÃO:
09/05/2025	---	465,00m	Indicada	FOLHA	06

LOCAL: RESIDENCIAL DENILSON AVELAR

CONTRATANTE:

MUNICÍPIO DE JARAGUÁ

RESP.TECNICO:

GABRIELA DE OLIVEIRA GOMES | CREA: 1019821710

CONTEÚDO:

DETALHES E QUANTIDADES




LEGENDA:



PLACA PARE



PLACA ENDEREÇO INDIVIDUAL

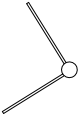

PLACA ENDEREÇO DUPLA

APROVAÇÃO:

APROVADO

Departamento de Engenharia

Município de Jaraguá Goiás

DATA: 20/05/2025

ASSINATURA:





PREFEITURA

JARAGUÁ

GERANDO DESENVOLVIMENTO

PROJETO DE SINALIZAÇÃO

LOCAL/DATA:

09/05/2025

ÁREA:

EXTENSÃO:

ESCALA:

1/2500

FOLHA:

92

REVISÃO:

06

LOCAL: RESIDENCIAL DENILSON AVELAR



CONTRATANTE: MUNICÍPIO DE JARAGUÁ

RESP.TECNICO: GABRIELA DE OLIVEIRA GOMES | CREA: 1019821710

CONTEÚDO: DETALHES E QUANTIDADES

LEGENDA/QUANTITATIVO				
PARE				
PARE	QUANT	COMP	LARGURA	AREA
	14 Unit	3,00m	1,60m	67,20 m2
LINHA CONTÍNUA PARE (AMARELA)				
	QUANT	COMP	LARGURA	AREA
	14Unit	15 m	0,12m	25,20 m2
LINHAS DE RETENÇÃO				
	COMP		LARGURA	AREA
	50m		0,30 m	15m2
			107,40 m2	




QUANT. SINALIZAÇÃO VERTICAL	
Sinalização Vertical	Qtde
Placa de Regulamentação (R-1)	14
Placa de Endereço	12 individual
Placa de Endereço	7 duplas (14 placas)

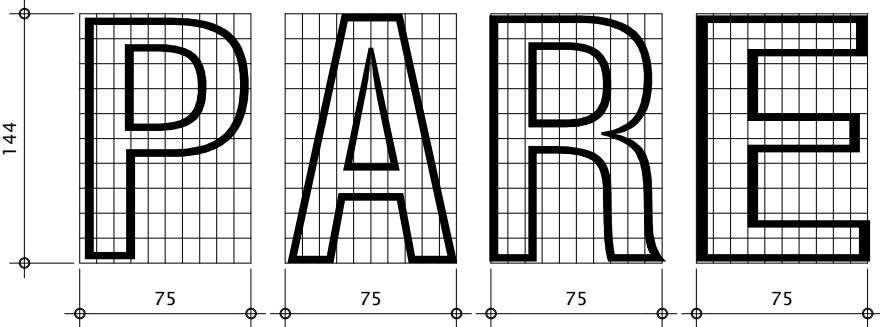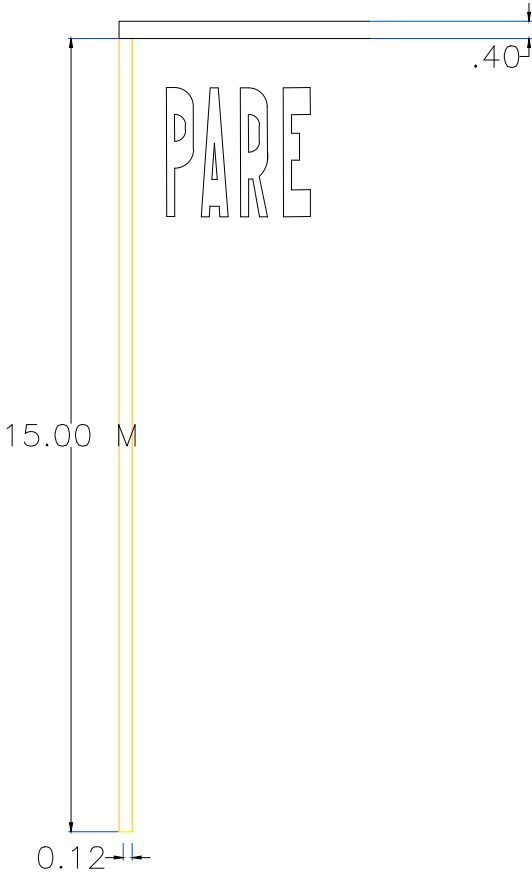

DETALHE DA DIAGRAMAÇÃO PARE

Tinta: EXTRUDADO
Cor: BRANCA

ESPECIFICAÇÕES:
MEDIDAS: COMPRIMENTO=3,00m
ALTURA DA LEGENDA=1,60m

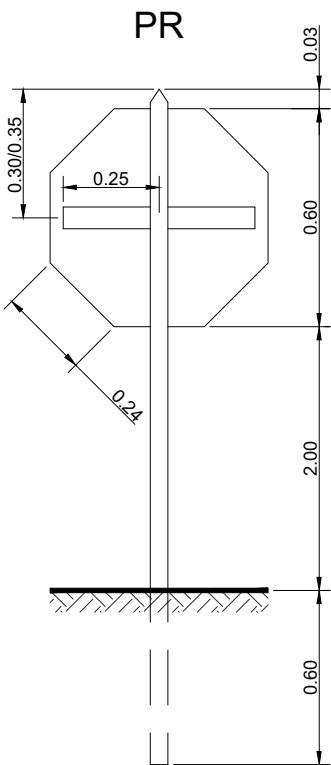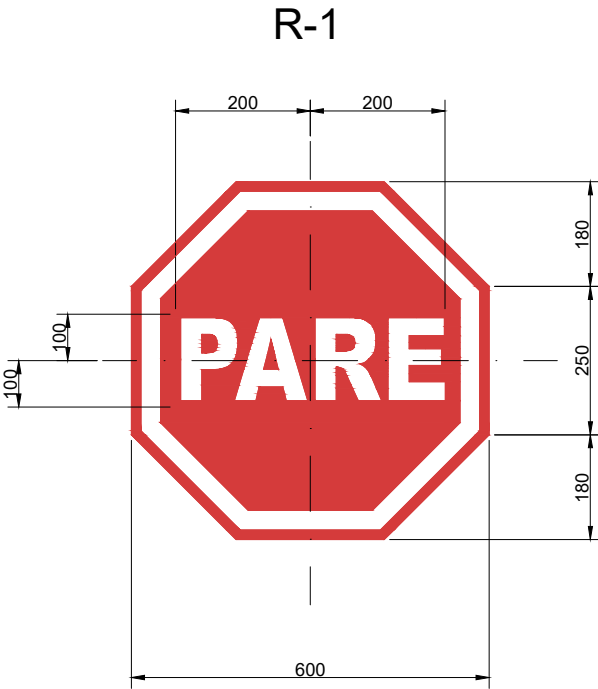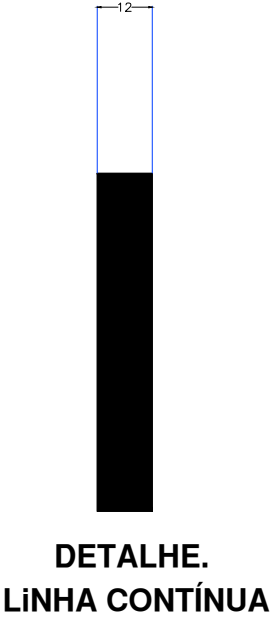

DET. PLACAS - Vista Posterior
S/ESC.

LEGENDA:

APROVAÇÃO:		LOCAL: RESIDENCIAL DENILSON AVELAR			
APPROVADO		CONTRATANTE:			
Departamento de Engenharia		MUNICÍPIO DE JARAGUÁ			
Município de Jaraguá Goiás		RESP.TECNICO:			
DATA: 20/ 05/2025		GABRIELA DE OLIVEIRA GOMES CREA: 1019821710			
ASSINATURA:		CONTEÚDO:			
		DETALHES E QUANTIDADES			
LOCAL/ DATA:	ÁREA:	EXTENSÃO:	ESCALA:	FOLHA:	REVISÃO:
09/05/2025	---	-----	1/2500	93	06

P1

ÁREA DE FIXAÇÃO

DENILSON AVELAR

Rua Walteir Martins Arruda

QR CODE

QUADRA B

CEP:76330-000

P5

ÁREA DE FIXAÇÃO

DENILSON AVELAR

Rua dos Manacás

QR CODE

QUADRA C- LOTES 01 AO 26

CEP:76330-000

P9

ÁREA DE FIXAÇÃO

DENILSON AVELAR

Rua Maria Tavares Almeida

QR CODE

QUADRA E- LOTES 01 AO 28

CEP:76330-000

5

BAIRRO

NOME DA RUA

NUMERAÇÃO QUADRA

CEP

QR CODE

BAIRRO

NOME DA RUA

NUMERAÇÃO QUADRA

CEP

QR CODE

P2

ÁREA DE FIXAÇÃO

DENILSON AVELAR

Rua dos Jatobás

QR CODE

QUADRA B- LOTES 40 AO 77

CEP:76330-000

P6

ÁREA DE FIXAÇÃO

DENILSON AVELAR

TRAVESSA B

QR CODE

QUADRA C

CEP:76330-000

P10

ÁREA DE FIXAÇÃO

DENILSON AVELAR

Rua Maria Tavares Almeida

QR CODE

QUADRA F- LOTES 01 AO 20

CEP:76330-000

P3

ÁREA DE FIXAÇÃO

DENILSON AVELAR

Rua Maria Tavares Almeida

QR CODE

QUADRA B- LOTES 01 AO 39

CEP:76330-000

P7

ÁREA DE FIXAÇÃO

DENILSON AVELAR

Rua Walteir Martins Arruda

QR CODE

QUADRA C- LOTES 01 AO 26

CEP:76330-000

P11

ÁREA DE FIXAÇÃO

DENILSON AVELAR

Rua Walteir Martins Arruda

QR CODE

QUADRA F- LOTES 21 AO 40

CEP:76330-000

P4

ÁREA DE FIXAÇÃO

DENILSON AVELAR

Rua Maria Tavares Almeida

QR CODE

QUADRA A- LOTES 01 AO 39

CEP:76330-000

P8

ÁREA DE FIXAÇÃO

DENILSON AVELAR

Rua Firmino Pinto Leite

QR CODE

QUADRA E

CEP:76330-000

P12

ÁREA DE FIXAÇÃO

DENILSON AVELAR

Travessa A

QR CODE

QUADRA F

CEP:76330-000

LEGENDA:

APROVAÇÃO:

APROVADO

Departamento de Engenharia

Município de Jaraguá Goiás

DATA: 20/ 05 /2025

ASSINATURA:



PREFEITURA

JARAGUÁ

GERANDO DESENVOLVIMENTO

PROJETO DE SINALIZAÇÃO

LOCAL/DATA:

09/05/2025

ÁREA:

EXTENSÃO:

ESCALA:

1/2500

FOLHA:

94

REVISÃO:

06

LOCAL: RESIDENCIAL DENILSON AVELAR

CONTRATANTE:

MUNICÍPIO DE JARAGUÁ

RESP.TECNICO:

GABRIELA DE OLIVEIRA GOMES | CREA: 1019821710

CONTEÚDO:

DETALHES E QUANTIDADES

P14

ÁREA DE FIXAÇÃO

DENILSON AVELAR

Rua Gravatás

QR CODE

QUADRA H

CEP:76330-000

64 CM

30 CM

P18

ÁREA DE FIXAÇÃO

DENILSON AVELAR

Av. Antônio Rios

QR CODE

QUADRA H

CEP:76330-000

64 CM

30 CM

P22

ÁREA DE FIXAÇÃO

DENILSON AVELAR

Rua Vicente da Costa e Silva

QR CODE

QUADRA I- LOTES 01 AO 17

CEP:76330-000

64 CM

30 CM

P15

ÁREA DE FIXAÇÃO

DENILSON AVELAR

Rua Vicente da Costa e Silva

QR CODE

QUADRA H- LOTES 01 AO 21

CEP:76330-000

64 CM

30 CM

P19

ÁREA DE FIXAÇÃO

DENILSON AVELAR

Rua Vicente da Costa e Silva

QR CODE

QUADRA H- LOTES 01 AO 21

CEP:76330-000

64 CM

30 CM

P23

ÁREA DE FIXAÇÃO

DENILSON AVELAR

Rua Vicente da Costa e Silva

QR CODE

QUADRA K- LOTES 01 AO 17

CEP:76330-000

64 CM

30 CM

P16

ÁREA DE FIXAÇÃO

DENILSON AVELAR

Rua Vicente da Costa e Silva

QR CODE

QUADRA J- LOTES 01 AO 21

CEP:76330-000

64 CM

30 CM

P20

ÁREA DE FIXAÇÃO

DENILSON AVELAR

Rua Marginal Rio Das Almas

QR CODE

QUADRA J- LOTES 22 AO 42

CEP:76330-000

64 CM

30 CM

P24

ÁREA DE FIXAÇÃO

DENILSON AVELAR

Rua Marginal Rio Das Almas

QR CODE

QUADRA K- LOTES 19 AO 35

CEP:76330-000

64 CM

30 CM

P26

ÁREA DE FIXAÇÃO

DENILSON AVELAR

Rua 01

QR CODE

QUADRA K- LOTES 17 AO 19

CEP:76330-000

64 CM

30 CM

P17

ÁREA DE FIXAÇÃO

DENILSON AVELAR

Rua Marginal Rio Das Almas

QR CODE

QUADRA J- LOTES 22 AO 42

CEP:76330-000

64 CM

30 CM

P21

ÁREA DE FIXAÇÃO

DENILSON AVELAR

Av. Antônio Rios

QR CODE

QUADRA I

CEP:76330-000

64 CM

30 CM

P25

ÁREA DE FIXAÇÃO

DENILSON AVELAR

Rua Marginal Rio Das Almas


QR CODE

QUADRA K- LOTES 19 AO 35

CEP:76330-000


64 CM

30 CM

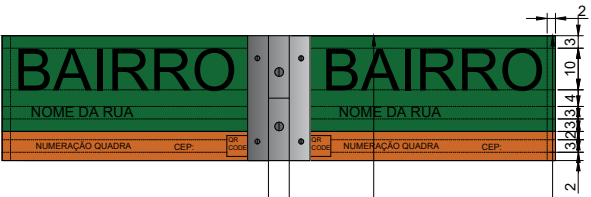

TUBO Ø 2 1/2

CONCRETO MAGRO

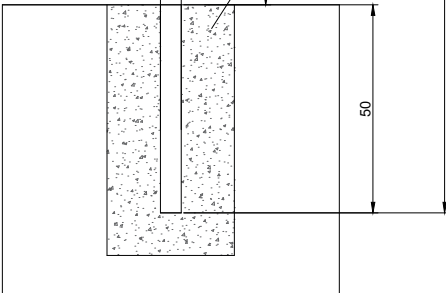

DETALHES PLACAS DE ENDEREÇO S/ESCALA

LEGENDA:

APROVADO Departamento de Engenharia Município de Jaraguá Goiás DATA: 20/ 05 /2025 ASSINATURA: 	 PREFEITURA JARAGUÁ		LOCAL: RESIDENCIAL DENILSON AVELAR				
			CONTRATANTE:				
			MUNICÍPIO DE JARAGUÁ				
			RESP.TECNICO:				
			GABRIELA DE OLIVEIRA GOMES CREA: 1019821710				
		PROJETO DE SINALIZAÇÃO		CONTEÚDO:			
				DETALHES E QUANTIDADES			
		LOCAL/ DATA: 09/05/2025	ÁREA: ---	EXTENSÃO: -----	ESCALA: 1/2500	FOLHA: 95	REVISÃO: 06