



ESTACIONAMENTO
ESC:1/150

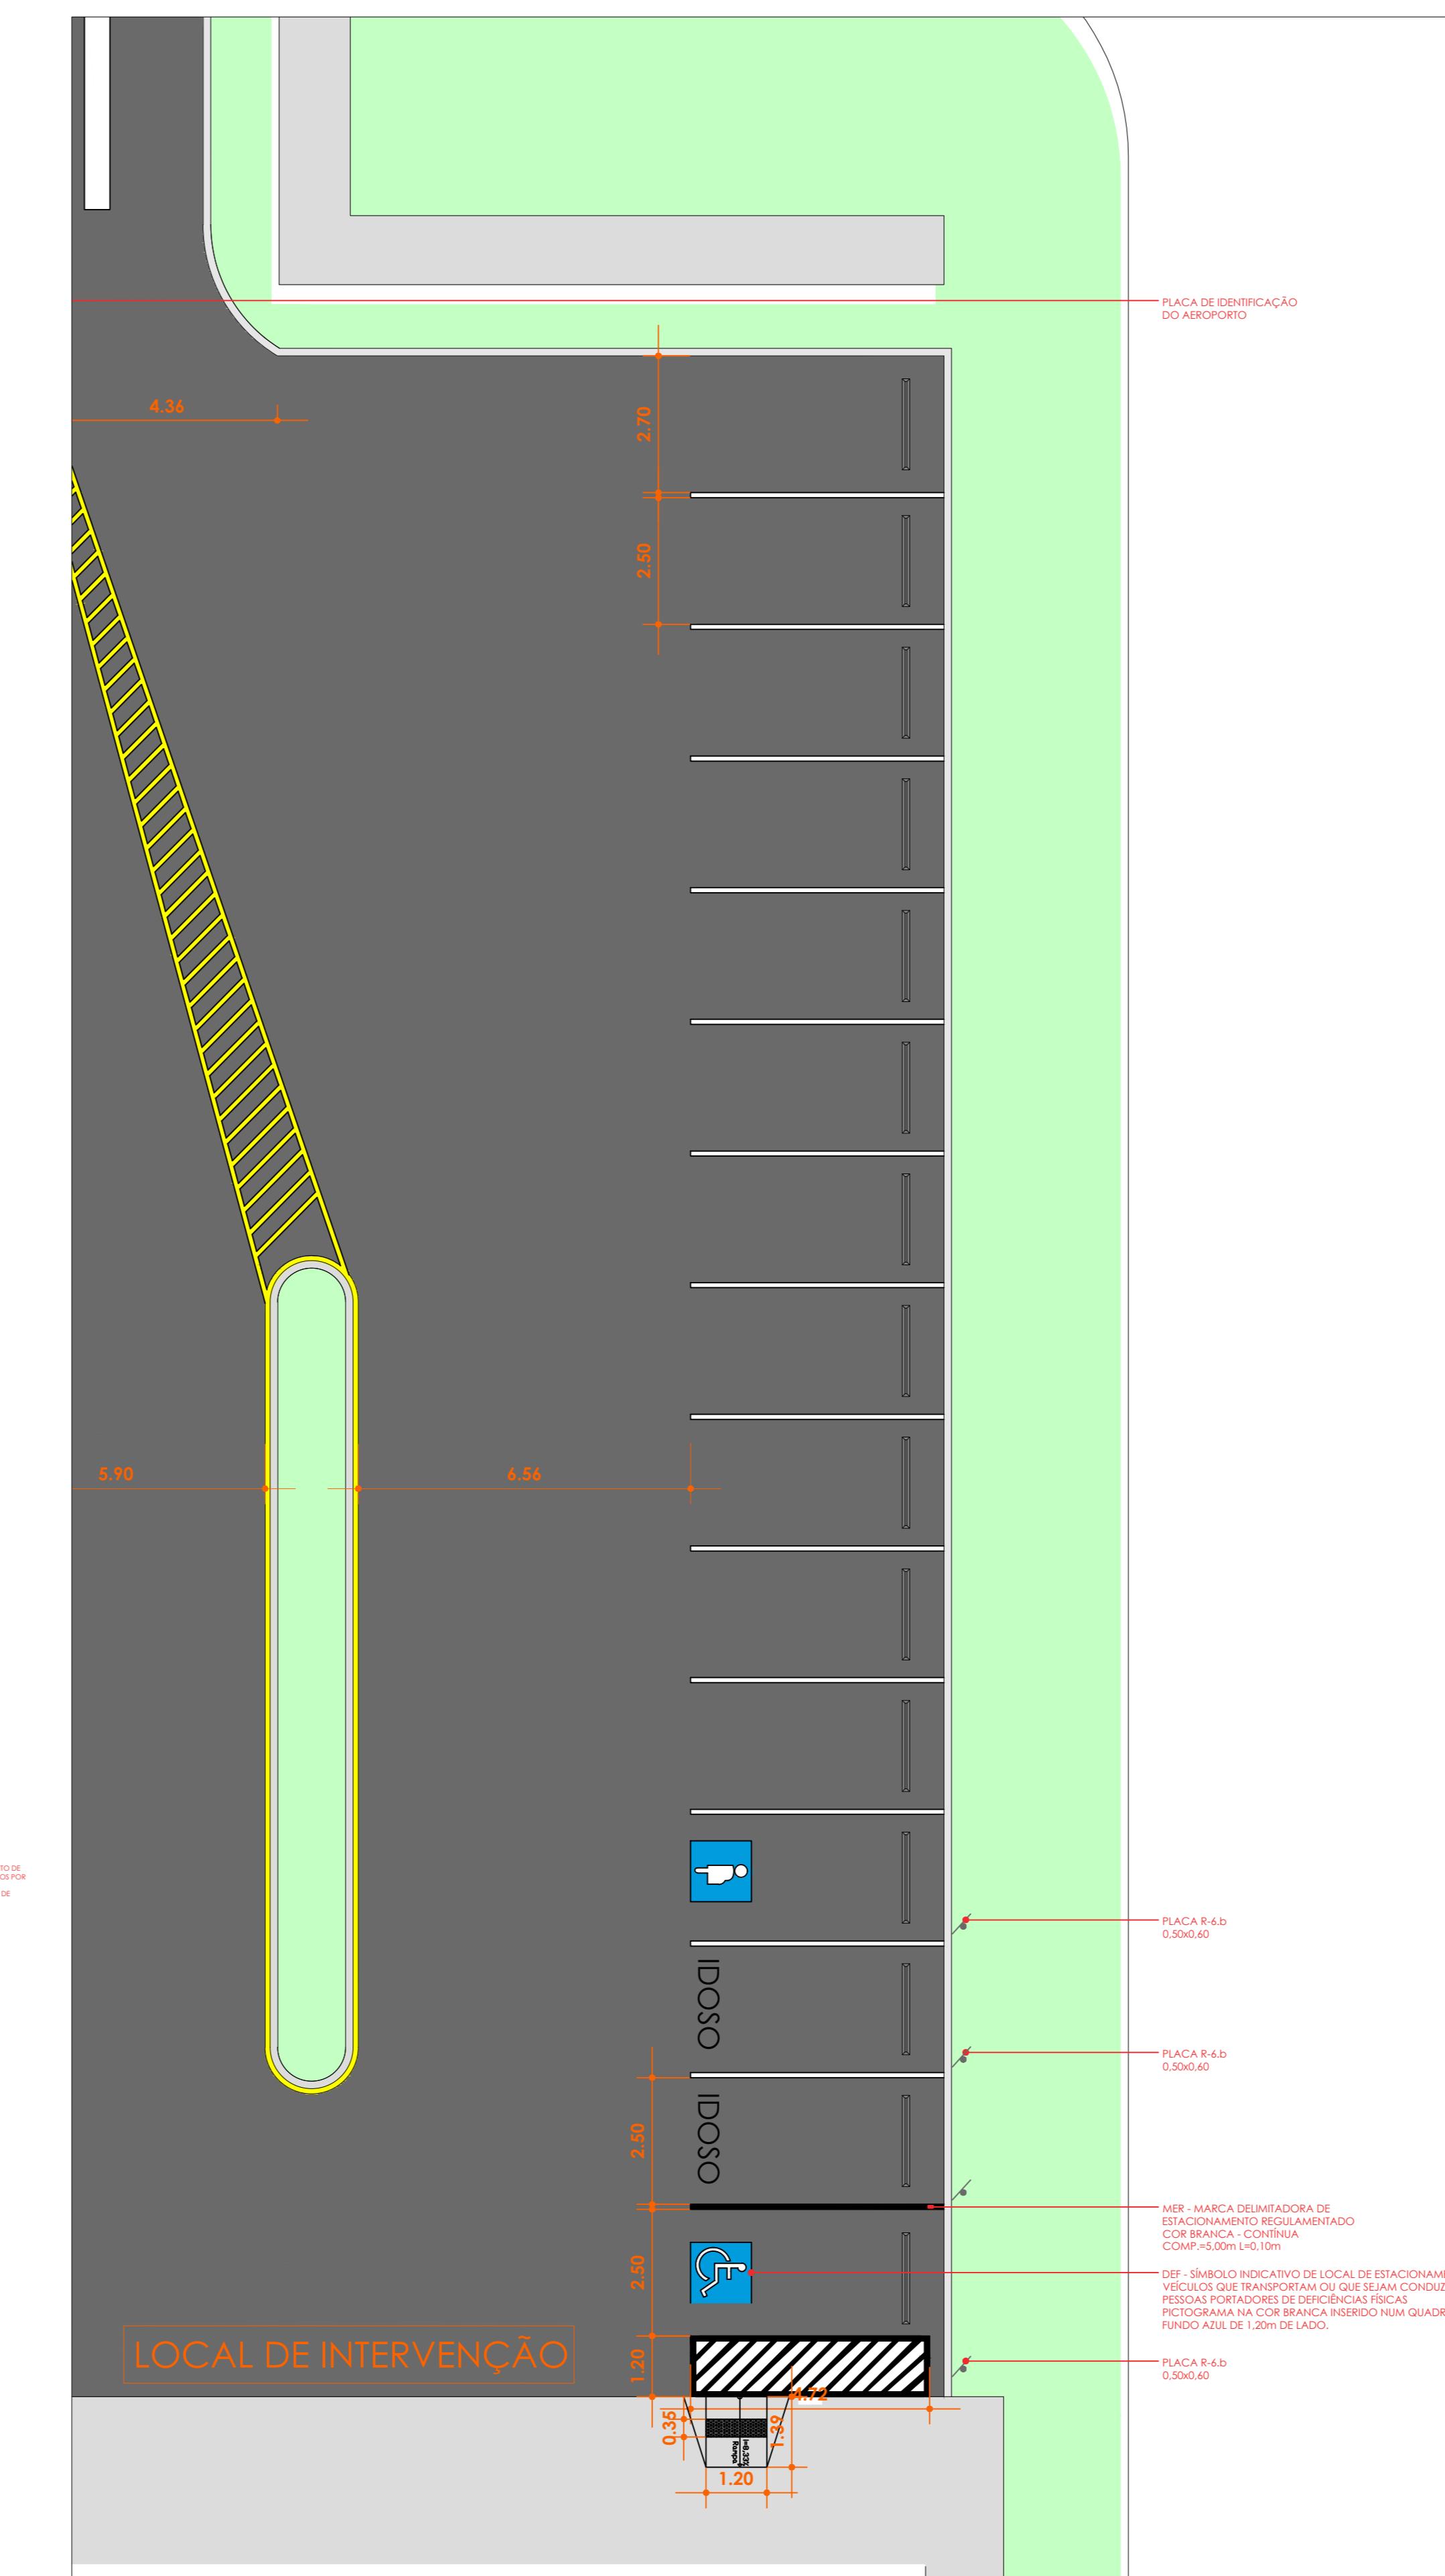

ESTACIONAMENTO
ESC:1/100

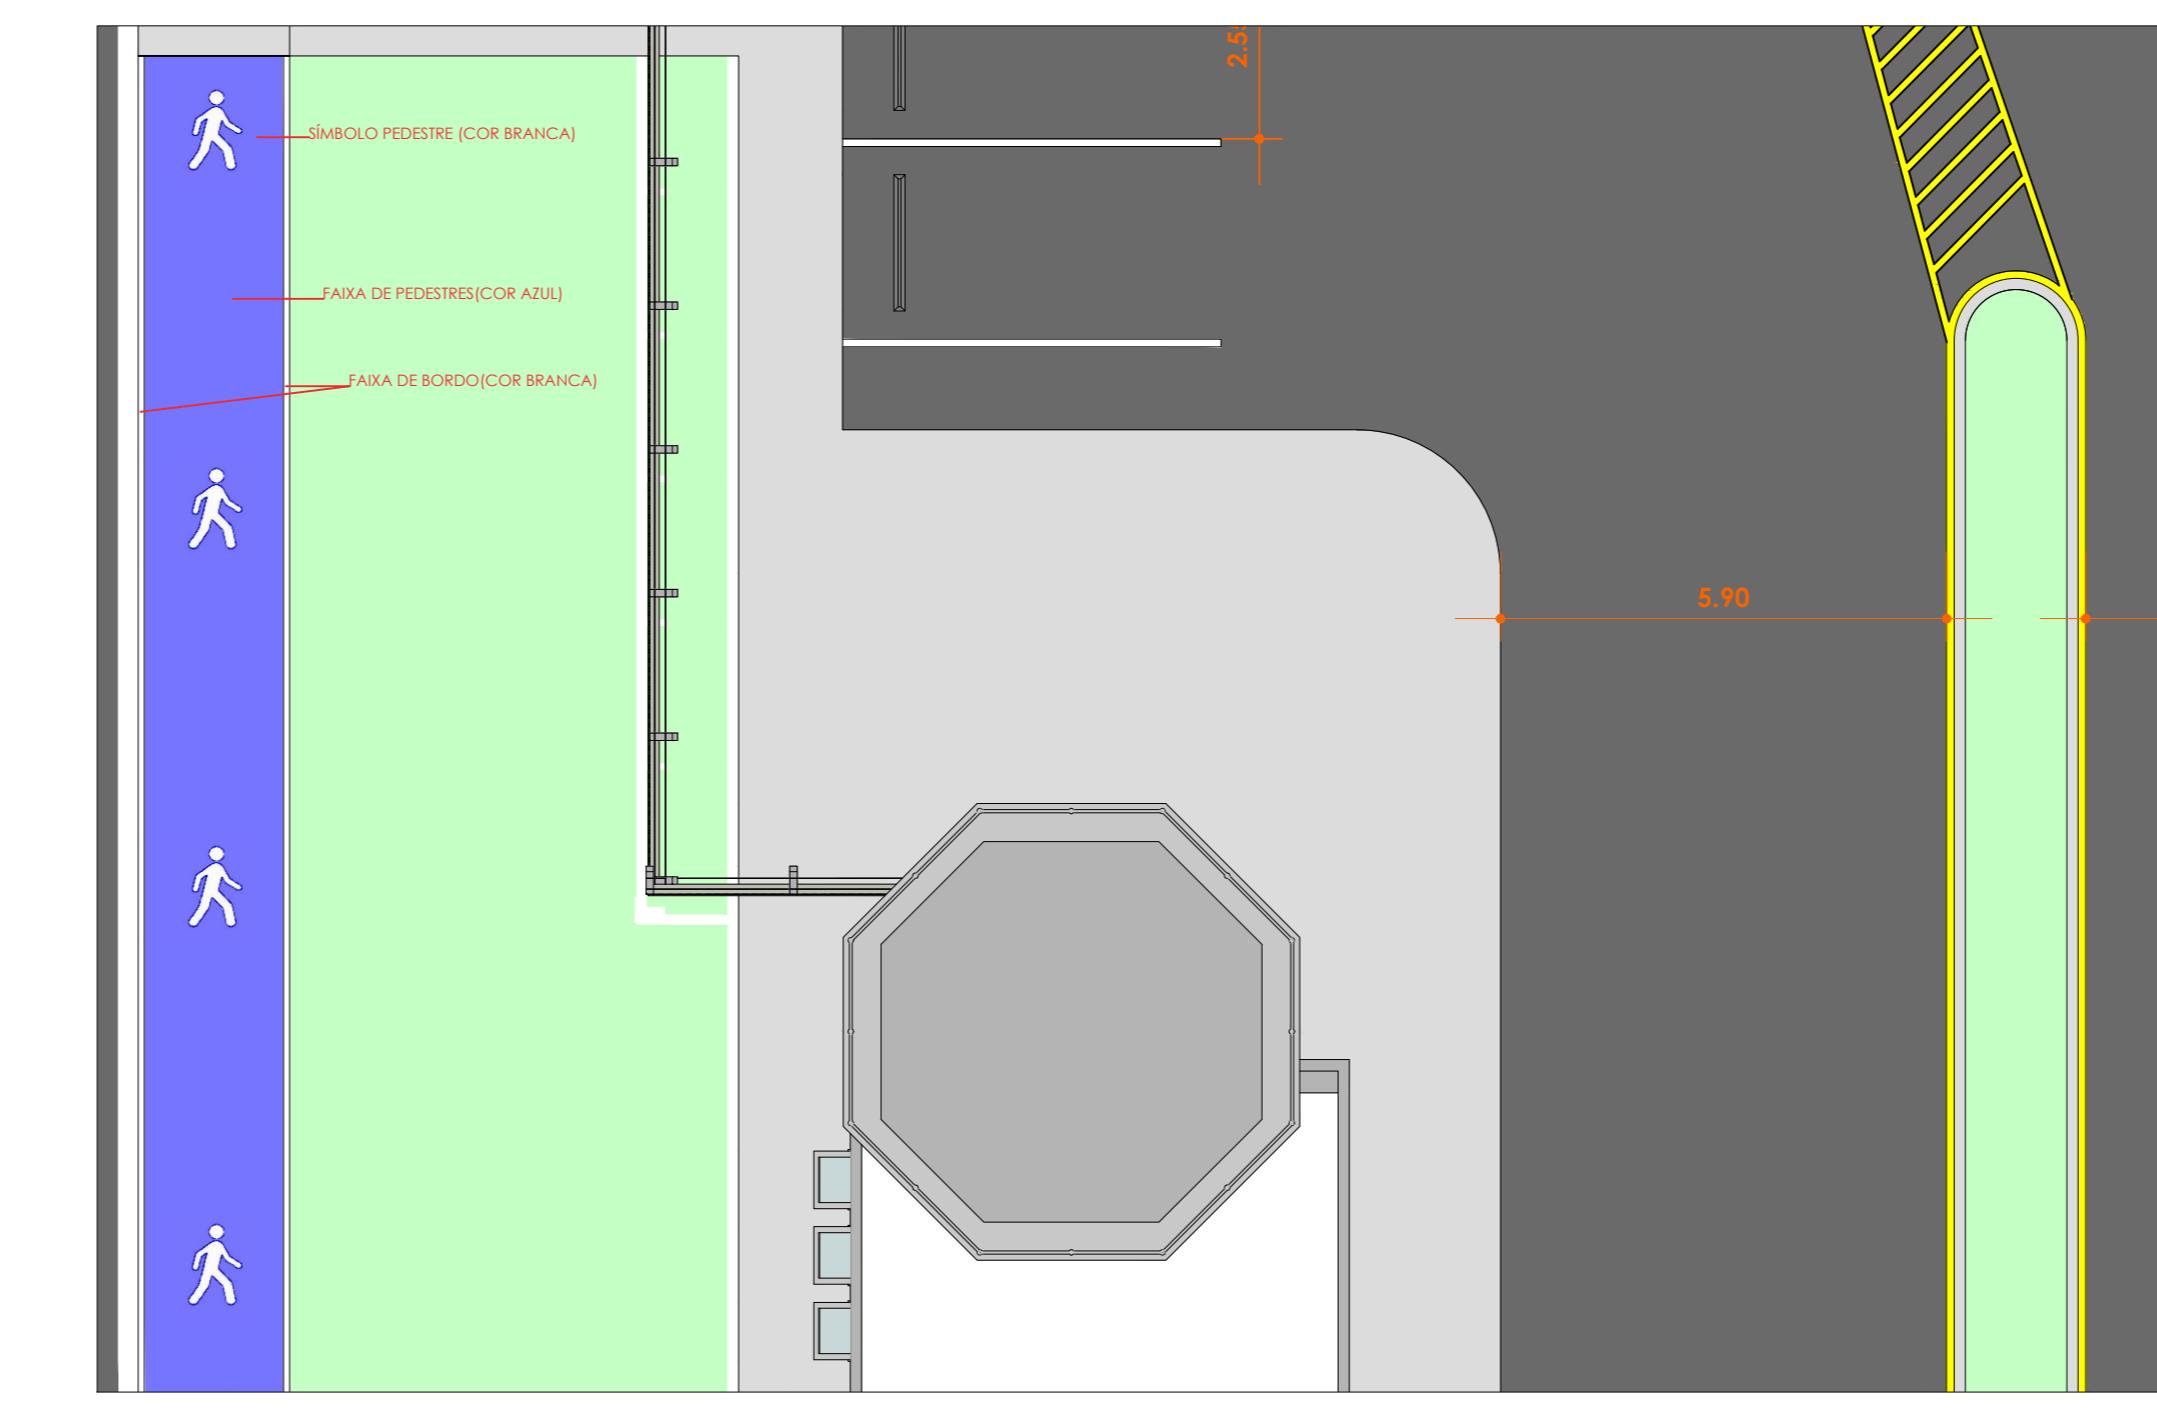

ESTACIONAMENTO
ESC:1/100

1.0 SÍMBOLOS INDICATIVOS DE LOCAL DO ESTACIONAMENTO DE VEÍCULOS
 1.1 VEÍCULOS QUE TRANSPORTAM OU QUE SEJAM CONDUZIDOS POR PESSOAS PORTADORAS DE DEFICIÊNCIAS;
 1.2 IDOSOS;
 1.3 GESTANTES.
 SENDO 1.1 e 1.2 PICTOGRAMA NA COR BRANCA INSERIDO NUM QUADRADO DE FUNZÃO AZUL DE 1,20mx1,20 E 1.2 PICTOGRAMA NA COR BRANCA.



IDOSO



3.0 PLACAS



SÍMBOLO PEDESTRE (COR BRANCA)



PLACA R6-B
0,50x0,60



PLACA R6-B
0,50x0,60



PLACA R6-B
0,50x0,60

Nº	DISCRIMINAÇÃO DAS REVISÕES	DATA
01	REV 00	06/12/2025
02	REV 02	28/02/2025
03		
04		
05		
	CONFIRMO	APROVADO
		VETO
SEINFRA Secretaria de Estado de Infraestrutura		
GOIÁS O ESTADO QUE DÁ CERTO		
R FAVERI LICITAÇÕES ENGENHARIA LTDA CNPJ nº 48.716.987/0001-71		
PROPRIETÁRIO SECRETARIA DE ESTADO DA INFRAESTRUTURA - SEINFRA		
SEINFRA		
PROJETO	SINALIZAÇÃO VERTICAL	LOCAL
FINALIDADE	PROJETO EXECUTIVO	Avenida Bumbá, nº 1.391, Setor Brasília
CONTEÚDO	SINALIZAÇÃO VERTICAL	FASE DE PROJETO
		03 PROJETO EXECUTIVO
RESPONSÁVEL TÉCNICO - PROJETO DE SINALIZAÇÃO	DESENVOLVIMENTO DO PROJETO	PRANCHA N°
SILVIA REGINA CREPALDI - CAU A22527-4	SILVIA REGINA CREPALDI CAU A22527-4	01/01
DATA	28 de Fevereiro de 2025	
DESENHO	SILVIA REGINA CREPALDI	
ARQUIVO	Projeto Sinalização	