



Fachada Frontal

1 : 75

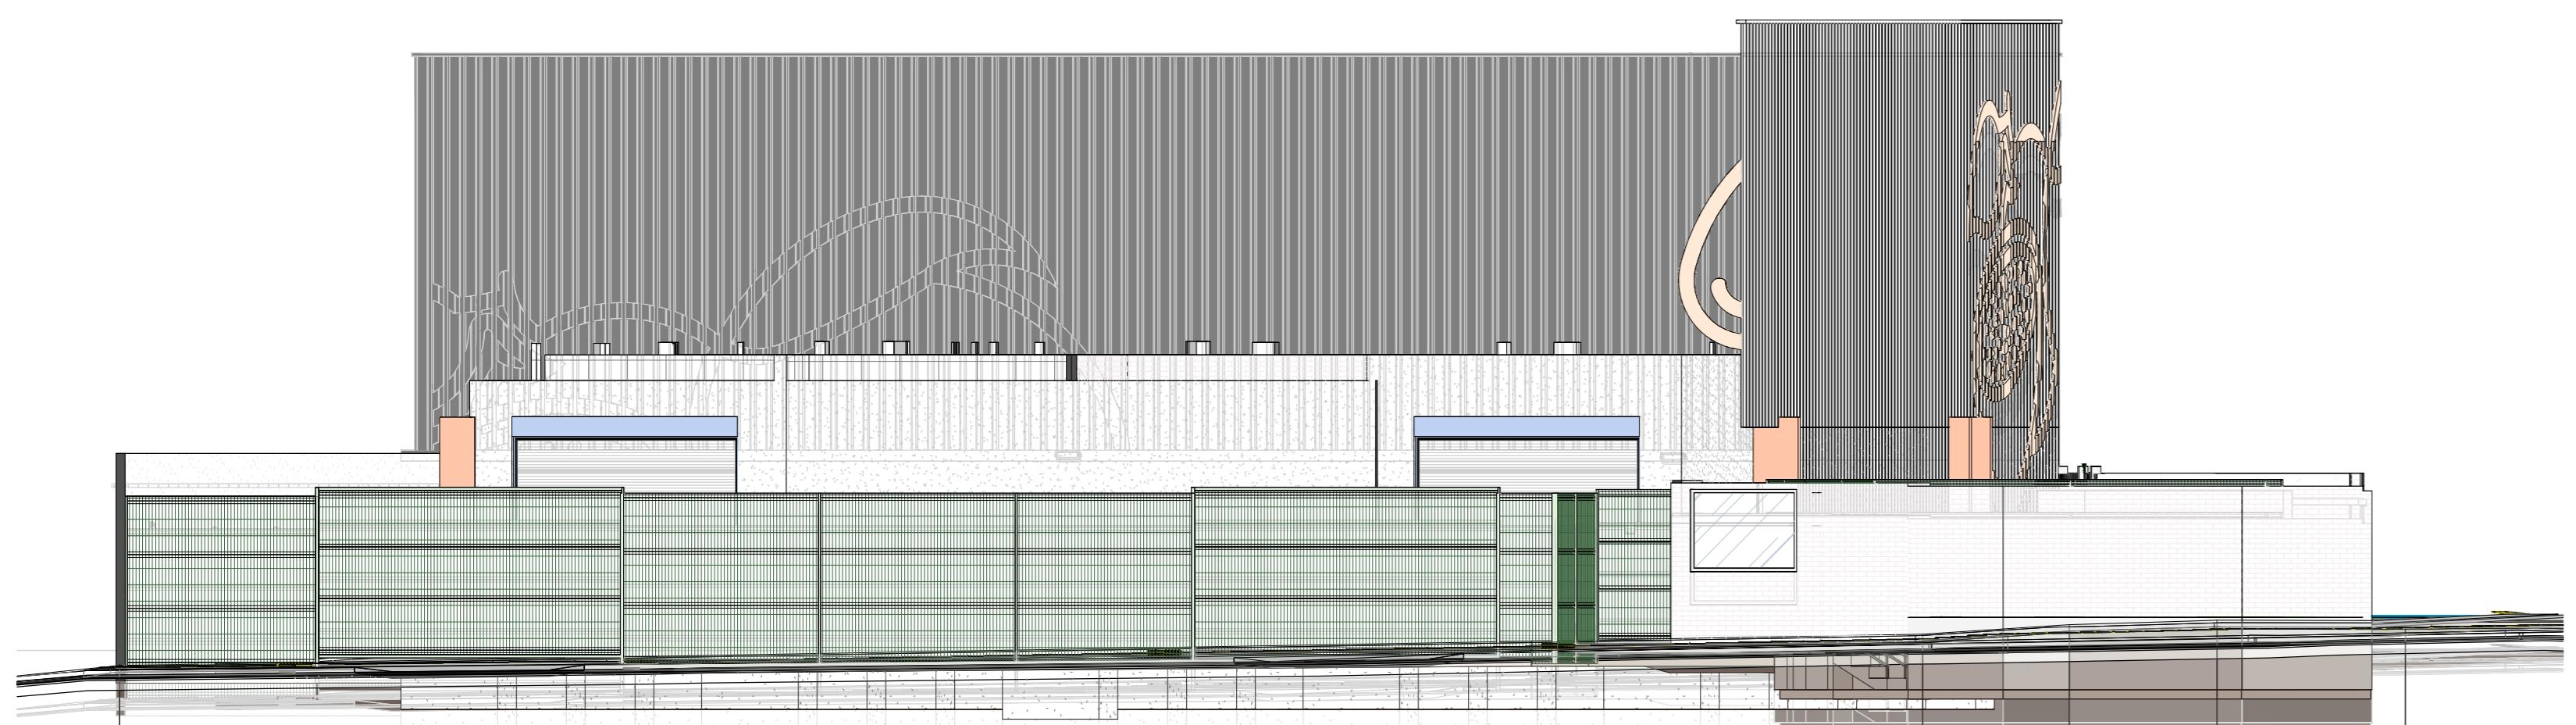


Fachada Lateral esquerda -

3 Externa

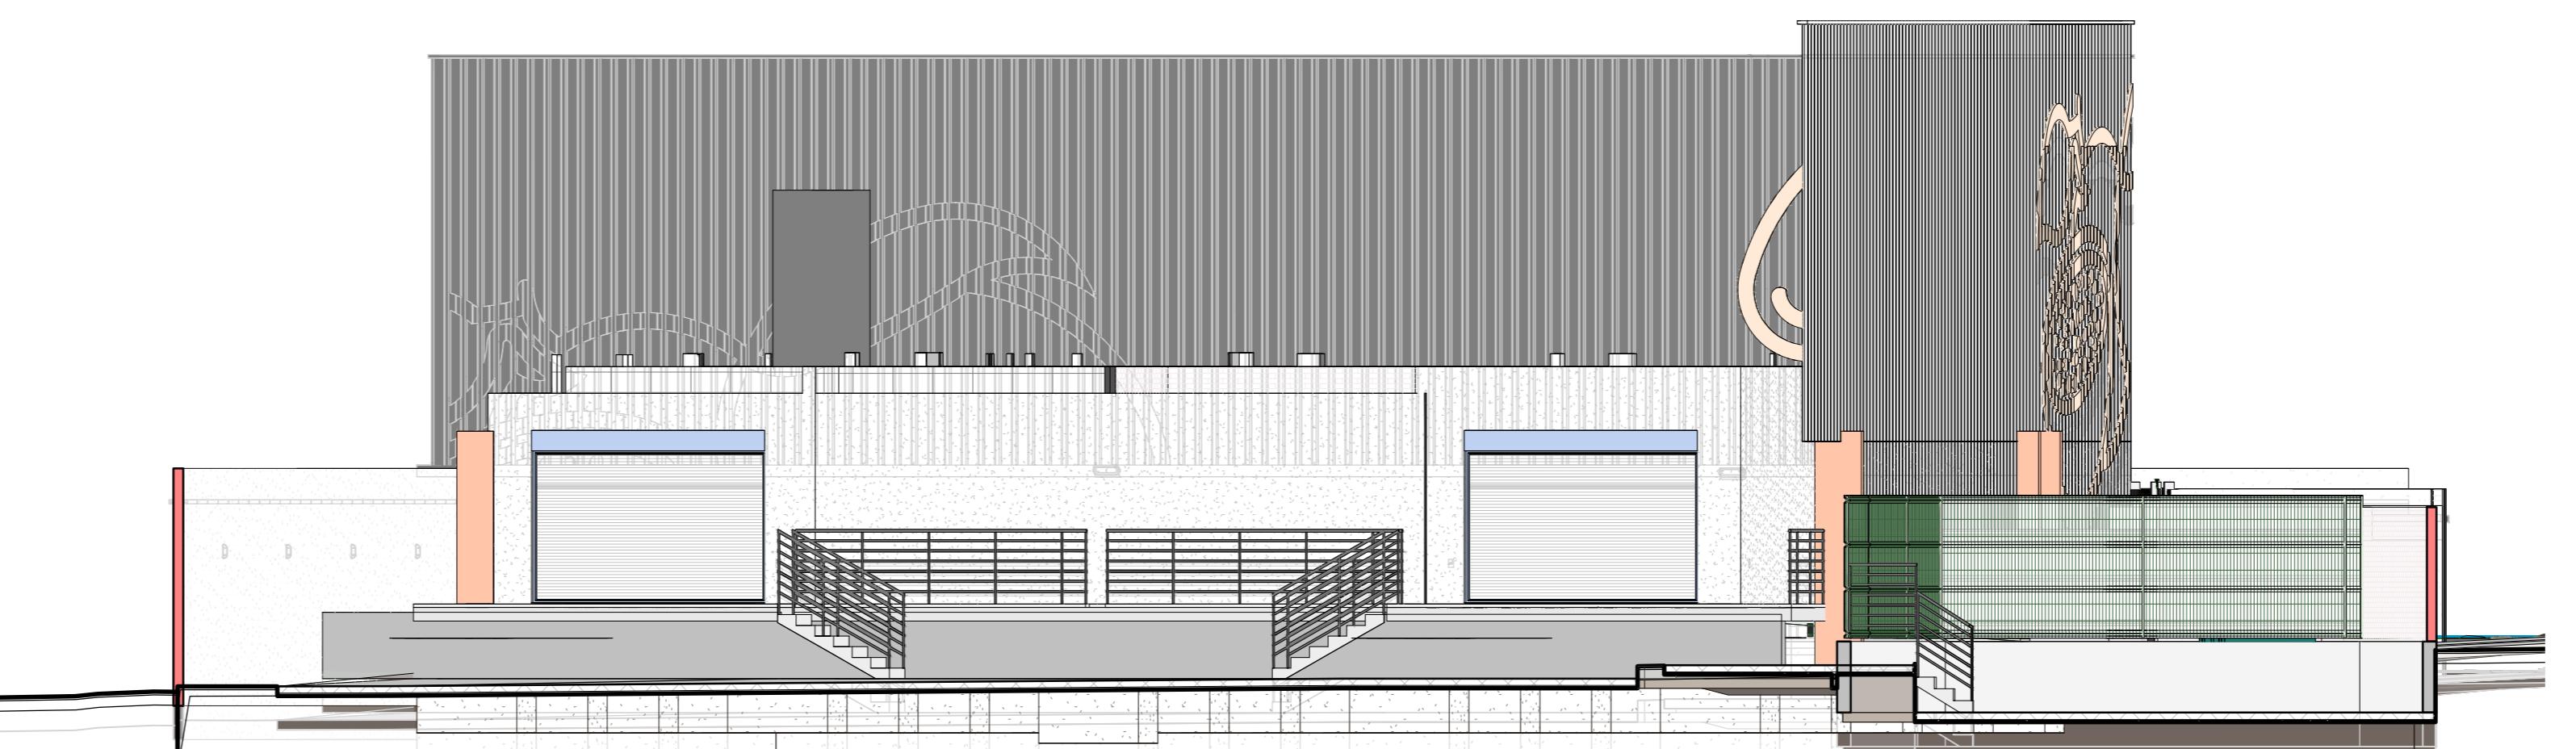


Fachada Lateral esquerda - Interna

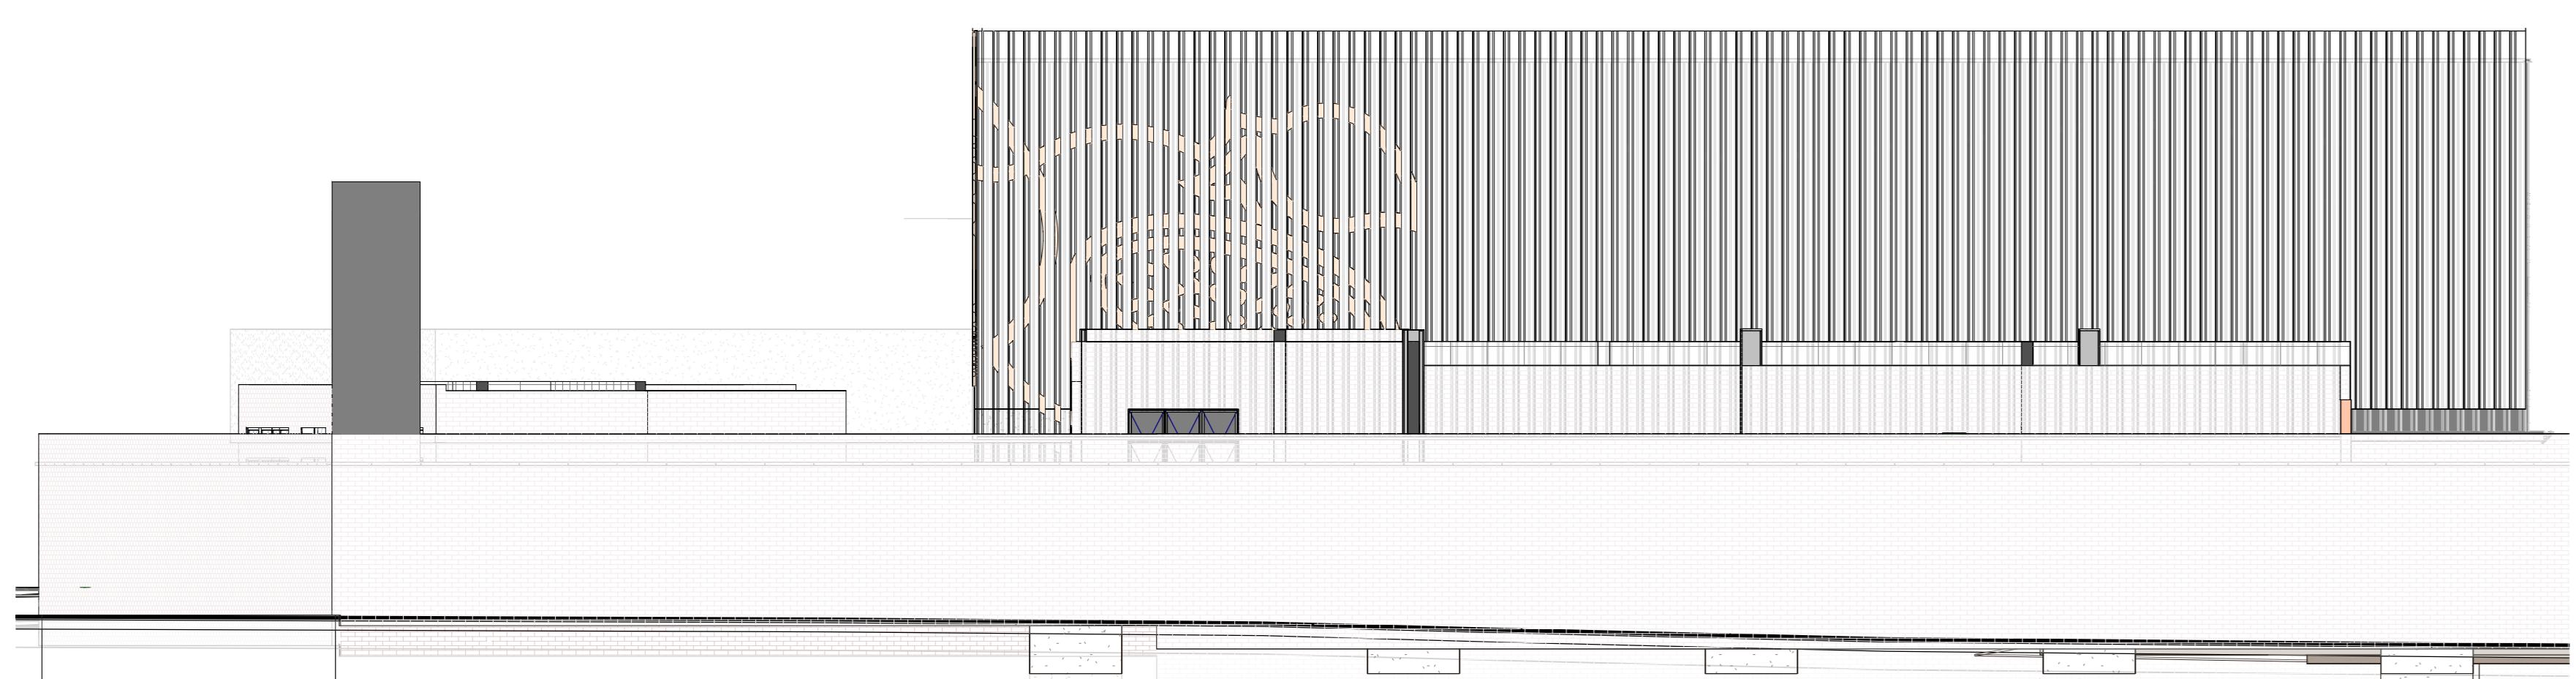

Fachada Posterior

5 1 : 90

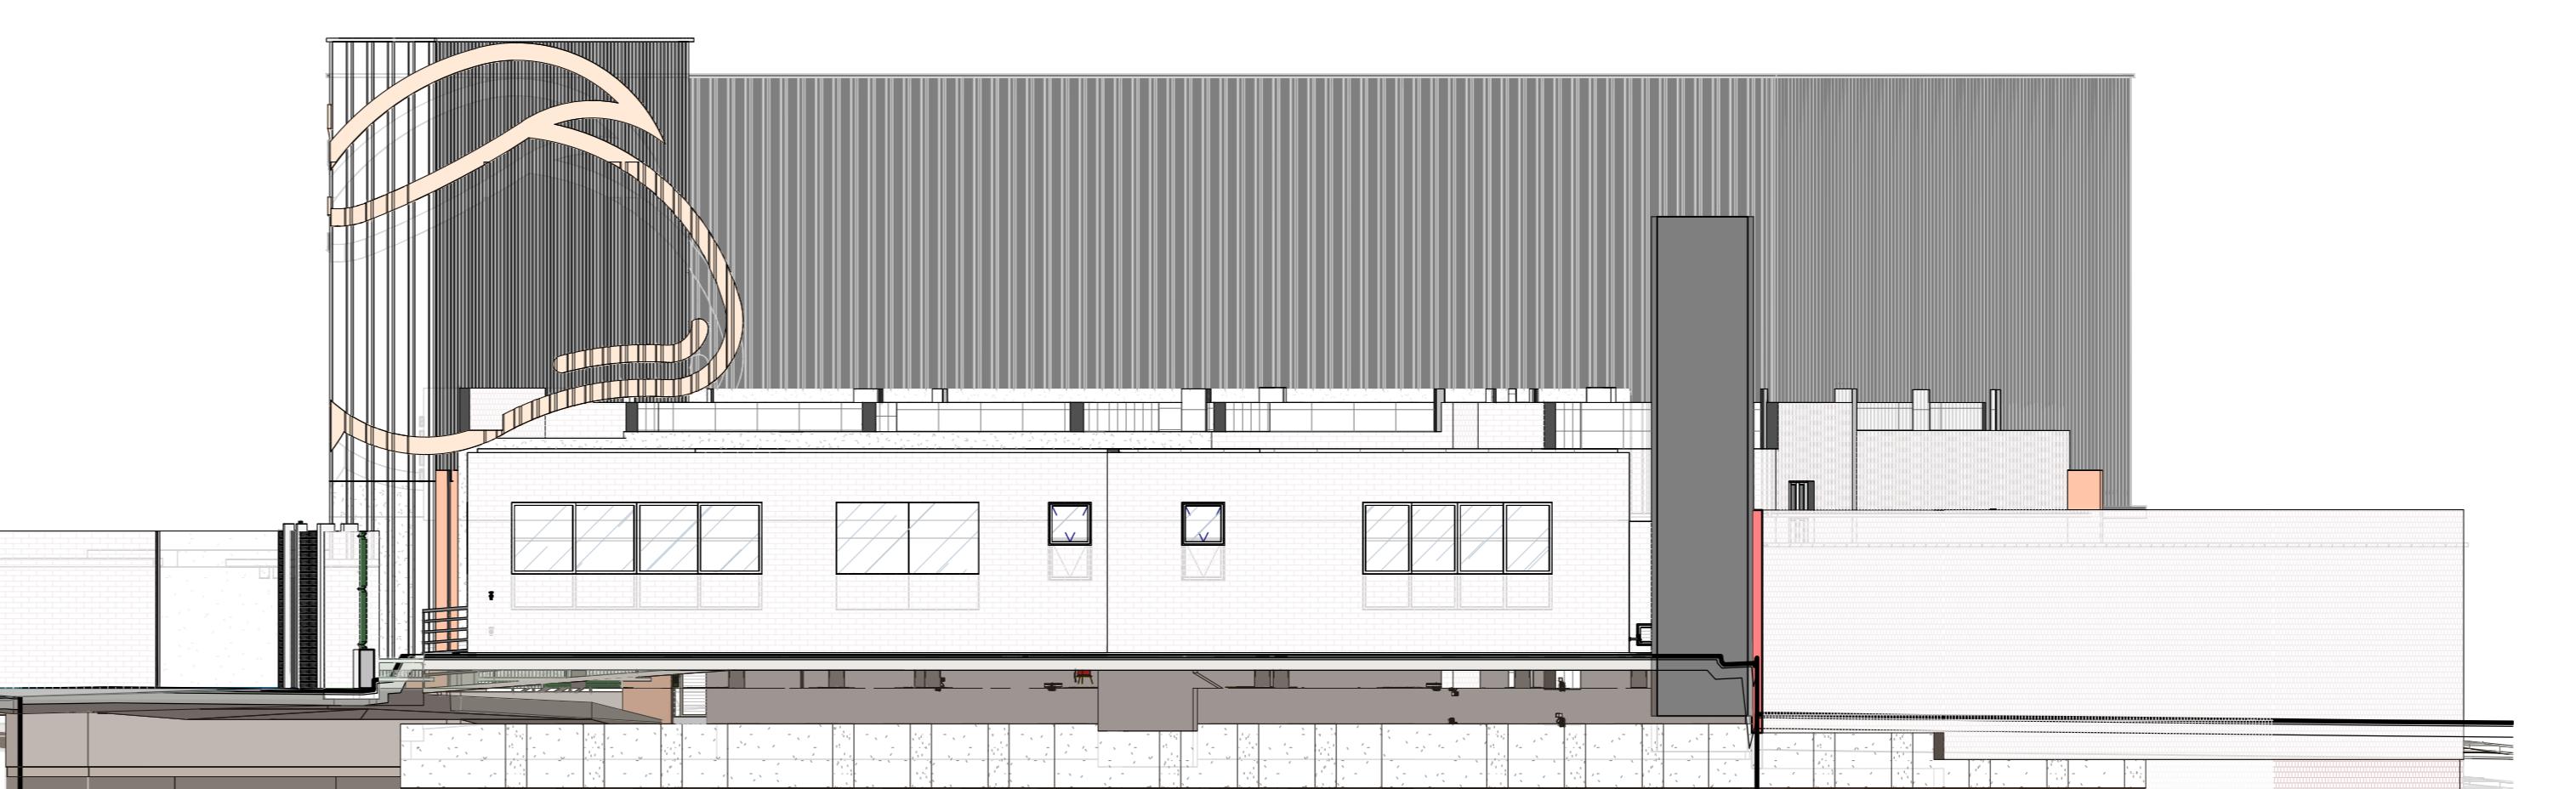

Fachada Lateral direita

ÓDIGO	SÍMBOLO	SIGNIFICADO	APLICAÇÃO	FORMA E COR
A5		Cuidado, risco de choque elétrico	Próximo a instalações elétricas que oferecem risco de choque	Símbolo: triangular Fundo: amarelo Pictograma: preto Faixa triangular: preta
S1 [querda ou direita]		Saída de emergência	Indicação do sentido (esquerda ou direita) de uma saída de emergência, especialmente para ser fixado em colunas. Dimensões mínimas: L=1,5H	Símbolo: retangular Fundo: verde Pictograma: fotoluminescente
S2		Saída de emergência	Indicação do sentido (esquerda ou direita) de uma saída de emergência Dimensões mínimas: L=2H	Símbolo: retangular Fundo: verde Pictograma: fotoluminescente
S3		Saída de emergência	Indicação de uma saída de emergência a ser fixada acima da porta, para indicar o seu acesso	Símbolo: retangular Fundo: verde Pictograma: fotoluminescente
S12		Saída de emergência	Indicação da saída de emergência, com ou sem complementação do pictograma fotoluminescente (seta ou imagem, ou ambos)	Símbolo: retangular Fundo: verde Pictograma: fotoluminescente
E5ABC			Indicação da localização dos extintores de incêndio	Símbolo: quadrado Fundo: vermelho Pictograma: fotoluminescente
GLP		"Perigo" "Inflamável" "Não fume"	Indicação da localização da central de gás, conforme NT-28/2022	Símbolo: retangular Fundo: preto Pictograma: fotoluminescente

Legenda

	PONTO DE ILUMINAÇÃO DE EMERGÊNCIA
	EXTINTOR PORTÁTIL COM CARGA DE PÓ "ABC" CAPACIDADE = 2A:20-B:C (6 kg)
	EXTINTOR CARGA DE DIÓXIDO DE CARBONO (CO ₂)
	EXTINTOR CARGA DE PÓ BC
	ROTA DE FUGA – DIREÇÃO A SEGUIR
	ROTA DE FUGA – SAÍDA FINAL
	[A-5] PLACA RISCO DE CHOQUE ELÉTRICO DE PVC 20X20CM
	[E-5] PLACA EXTINTOR DE PVC 15X15CM
	[S-1] PLACA ROTA DE FUGA SETA PARA DIREITA DE PVC 30X15CM
	[S-2] PLACA ROTA DE FUGA SETA PARA ESQUERDA DE PVC 30X15CM
	[S-3] PLACA ROTA DE FUGA SETA PARA CIMA DE PVC 30X15CM
	[S-12] PLACA ROTA DE FUGA SAÍDA DE PVC 30X15CM

APROVAÇÃO DE PROJETOS

projetos referentes ao Processo SEI N° 202520920000916, encontram-se dentro das normas e exigências da Secretaria Estado da Infraestrutura - SEINFRA, tendo sido elaborado por profissionais habilitados.

SPOO - SUPERINTENDÊNCIA DE PROJETOS E
ORÇAMENTOS DE OBRAS

GEP - GERÊNCIA DE PROJETOS

SEINFRA
Secretaria de Estado
da Infraestrutura

EDIFÍCIO THE PRIME TAMANDARÉ OFFICE
Rua 5, N° 691 – 23º andar, Setor Oeste. Goiânia-GO – CEP 74.115-060

DISCIPLINA

Rua 22, Lt. 01, Qd. 1-A, Setor Retirada, Flores de Goiás - GO

FRUTICULTURA IRRIGAÇÃO DO VÃO DO PARANÃ

OPRIETÁRIO

SECRETARIA DE ESTADO DE AGRICULTURA, PECUÁRIA / 32.746.632/0001-95

TOR DO PROJETO

PAULA CAMPOS PERINI - CREA 1021383600D-GO

ORDENAÇÃO

ENG. CIVIL THIAGO ALVES SILVA - CREA 1004804750 D-GO

PA PROJETO
OBJETO EXECUTIVO

CONTEÚDO
FACHADAS

A DO TERRENO ORIGINAL

1.546,29m²

DESENHO

PAULA P.

DATA

16/06/2025

ESCALA

INDICADA

A CONSTRUÍDA

691,41m²

VOLUME CAIXA DE RECARGA

12,56m³

NOME ARQUIVO

SEIN-INC-R00

FORMATO IMPRESSÃO

A0 (841x 1189)

04 / 05

ORTANTE

ificar todas as medidas in loco antes da execução;

das as alterações deverão ser solicitadas à equipe responsável pelo projeto na GEP/SPOO SEINFRA;

es da execução, verificar a compatibilidade com os demais projetos complementares;

informe Lei 9.610/98, o seu conteúdo não poderá ser copiado ou utilizado por terceiros sem autorização.



Planta Térrea

1 : 75

Legenda – Sinalização de emergência				
CÓDIGO	SÍMBOLO	SIGNIFICADO	APLICAÇÃO	FORMA E COR
A5		Cuidado, risco de choque elétrico	Próximo a instalações elétricas que oferecem risco de choque	Símbolo: triangular Fundo: amarelo Pictograma: preto Faixa triangular: preta
[S1] (esquerda ou direita)		Saída de emergência	Indicação do sentido (esquerda ou direita) de uma saída de emergência, especialmente para ser fixado em colunas. Dimensões mínimas: L=1,5H	Símbolo: retangular Fundo: verde Pictograma: fotoluminescente
[S2]		Saída de emergência	Indicação do sentido (esquerda ou direita) de uma saída de emergência Dimensões mínimas: L=2H	Símbolo: retangular Fundo: verde Pictograma: fotoluminescente
[S3]		Saída de emergência	Indicação de uma saída de emergência a ser fixada acima da porta, para indicar o seu acesso	Símbolo: retangular Fundo: verde Pictograma: fotoluminescente
S12		Saída de emergência	Indicação da saída de emergência, com ou sem complementação do pictograma fotoluminescente (seta ou imagem, ou ambos)	Símbolo: retangular Fundo: verde Pictograma: fotoluminescente
E5ABC			Indicação da localização dos extintores de incêndio	Símbolo: quadrado Fundo: vermelho Pictograma: fotoluminescente
GLP		”Perigo” ”Inflamável” ”GLP” ”Não fume”	Indicação da localização da central de gás, conforme NT-28/2022	Símbolo: retangular Fundo: preto Pictograma: fotoluminescente

Legenda	
	PONTO DE ILUMINAÇÃO DE EMERGÊNCIA
	EXTINTOR PORTÁTIL COM CARGA DE PÓ "ABC" CAPACIDADE = 2A:20-B:C (6 kg)
	EXTINTOR CARGA DE DIÓXIDO DE CARBONO (CO ₂)
	EXTINTOR CARGA DE PÓ BC
	ROTA DE FUGA – DIREÇÃO A SEGUIR
	ROTA DE FUGA – SAÍDA FINAL
	[A-5] PLACA RISCO DE CHOQUE ELÉTRICO DE PVC 20X20CM
	[E-5] PLACA EXTINTOR DE PVC 15X15CM
	[S-1] PLACA ROTA DE FUGA SETA PARA DIREITA DE PVC 30X15CM
	[S-2] PLACA ROTA DE FUGA SETA PARA ESQUERDA DE PVC 30X15CM
	[S-3] PLACA ROTA DE FUGA SETA PARA CIMA DE PVC 30X15CM
	[S-12] PLACA ROTA DE FUGA SAÍDA DE PVC 30X15CM

APROVAÇÃO DE PROJETOS

Os projetos referentes ao Processo SEI N° 202520920000916, encontram-se dentro das normas e exigências da Secretaria de Estado da Infraestrutura - SEINFRA, tendo sido elaborado por profissionais habilitados.

SPOO - SUPERINTENDÊNCIA DE PROJETOS E
ORÇAMENTOS DE OBRAS

GEP - GERÊNCIA DE PROJETOS

SEINFRA
Secretaria de Estado
da Infraestrutura

EDIFÍCIO THE PRIME TAMANDARÉ OFFICE
Rua 5, N° 691 – 23º andar, Setor Oeste. Goiânia-GO – CEP 74.115-060

DISCIPLINA

Rua 22, Lt. 01, Qd. 1-A, Setor Retirada, Flores de Goiás - GO

FRUTICULTURA IRRIGAÇÃO DO VÃO DO PARANÃ

PROPRIETÁRIO

SECRETARIA DE ESTADO DE AGRICULTURA, PECUÁRIA / 32.746.632/0001-95

AUTOR DO PROJETO

PAULA CAMPOS PERINI - CREA 1021383600D-GO

COORDENAÇÃO

ENG. CIVIL THIAGO ALVES SILVA - CREA 1004804750 D-GO

TAPA PROJETO
PROJETO EXECUTIVO

CONTEÚDO
PLANTA TÉRREA

ÁREA DO TERRENO ORIGINAL 1.546,29m ²	DESENHO PAULA P.	DATA 16/06/2025	ESCALA INDICADA FORMATO IMPRESSÃO A0 (841x 1189)	FOLHA 05 / 05
ÁREA CONSTRUÍDA 691,41m ²	VOLUME CAIXA DE RECARGA 12,56m ³	NOME ARQUIVO SEIN-INC-R00		

IMPORTANTE

Verificar todas as medidas in loco antes da execução;
Todas as alterações deverão ser solicitadas à equipe responsável pelo projeto na GEP/SPOO SEINFRA;
Antes da execução, verificar a compatibilidade com os demais projetos complementares;

Conforme Lei 9.610/98, o seu conteúdo não poderá ser copiado ou utilizado por terceiros sem autorização.