


PESO TOTAL (kg)	
CA50	111.6
CA60	47.5

Volume de concreto (C-25) = 1.70 m³

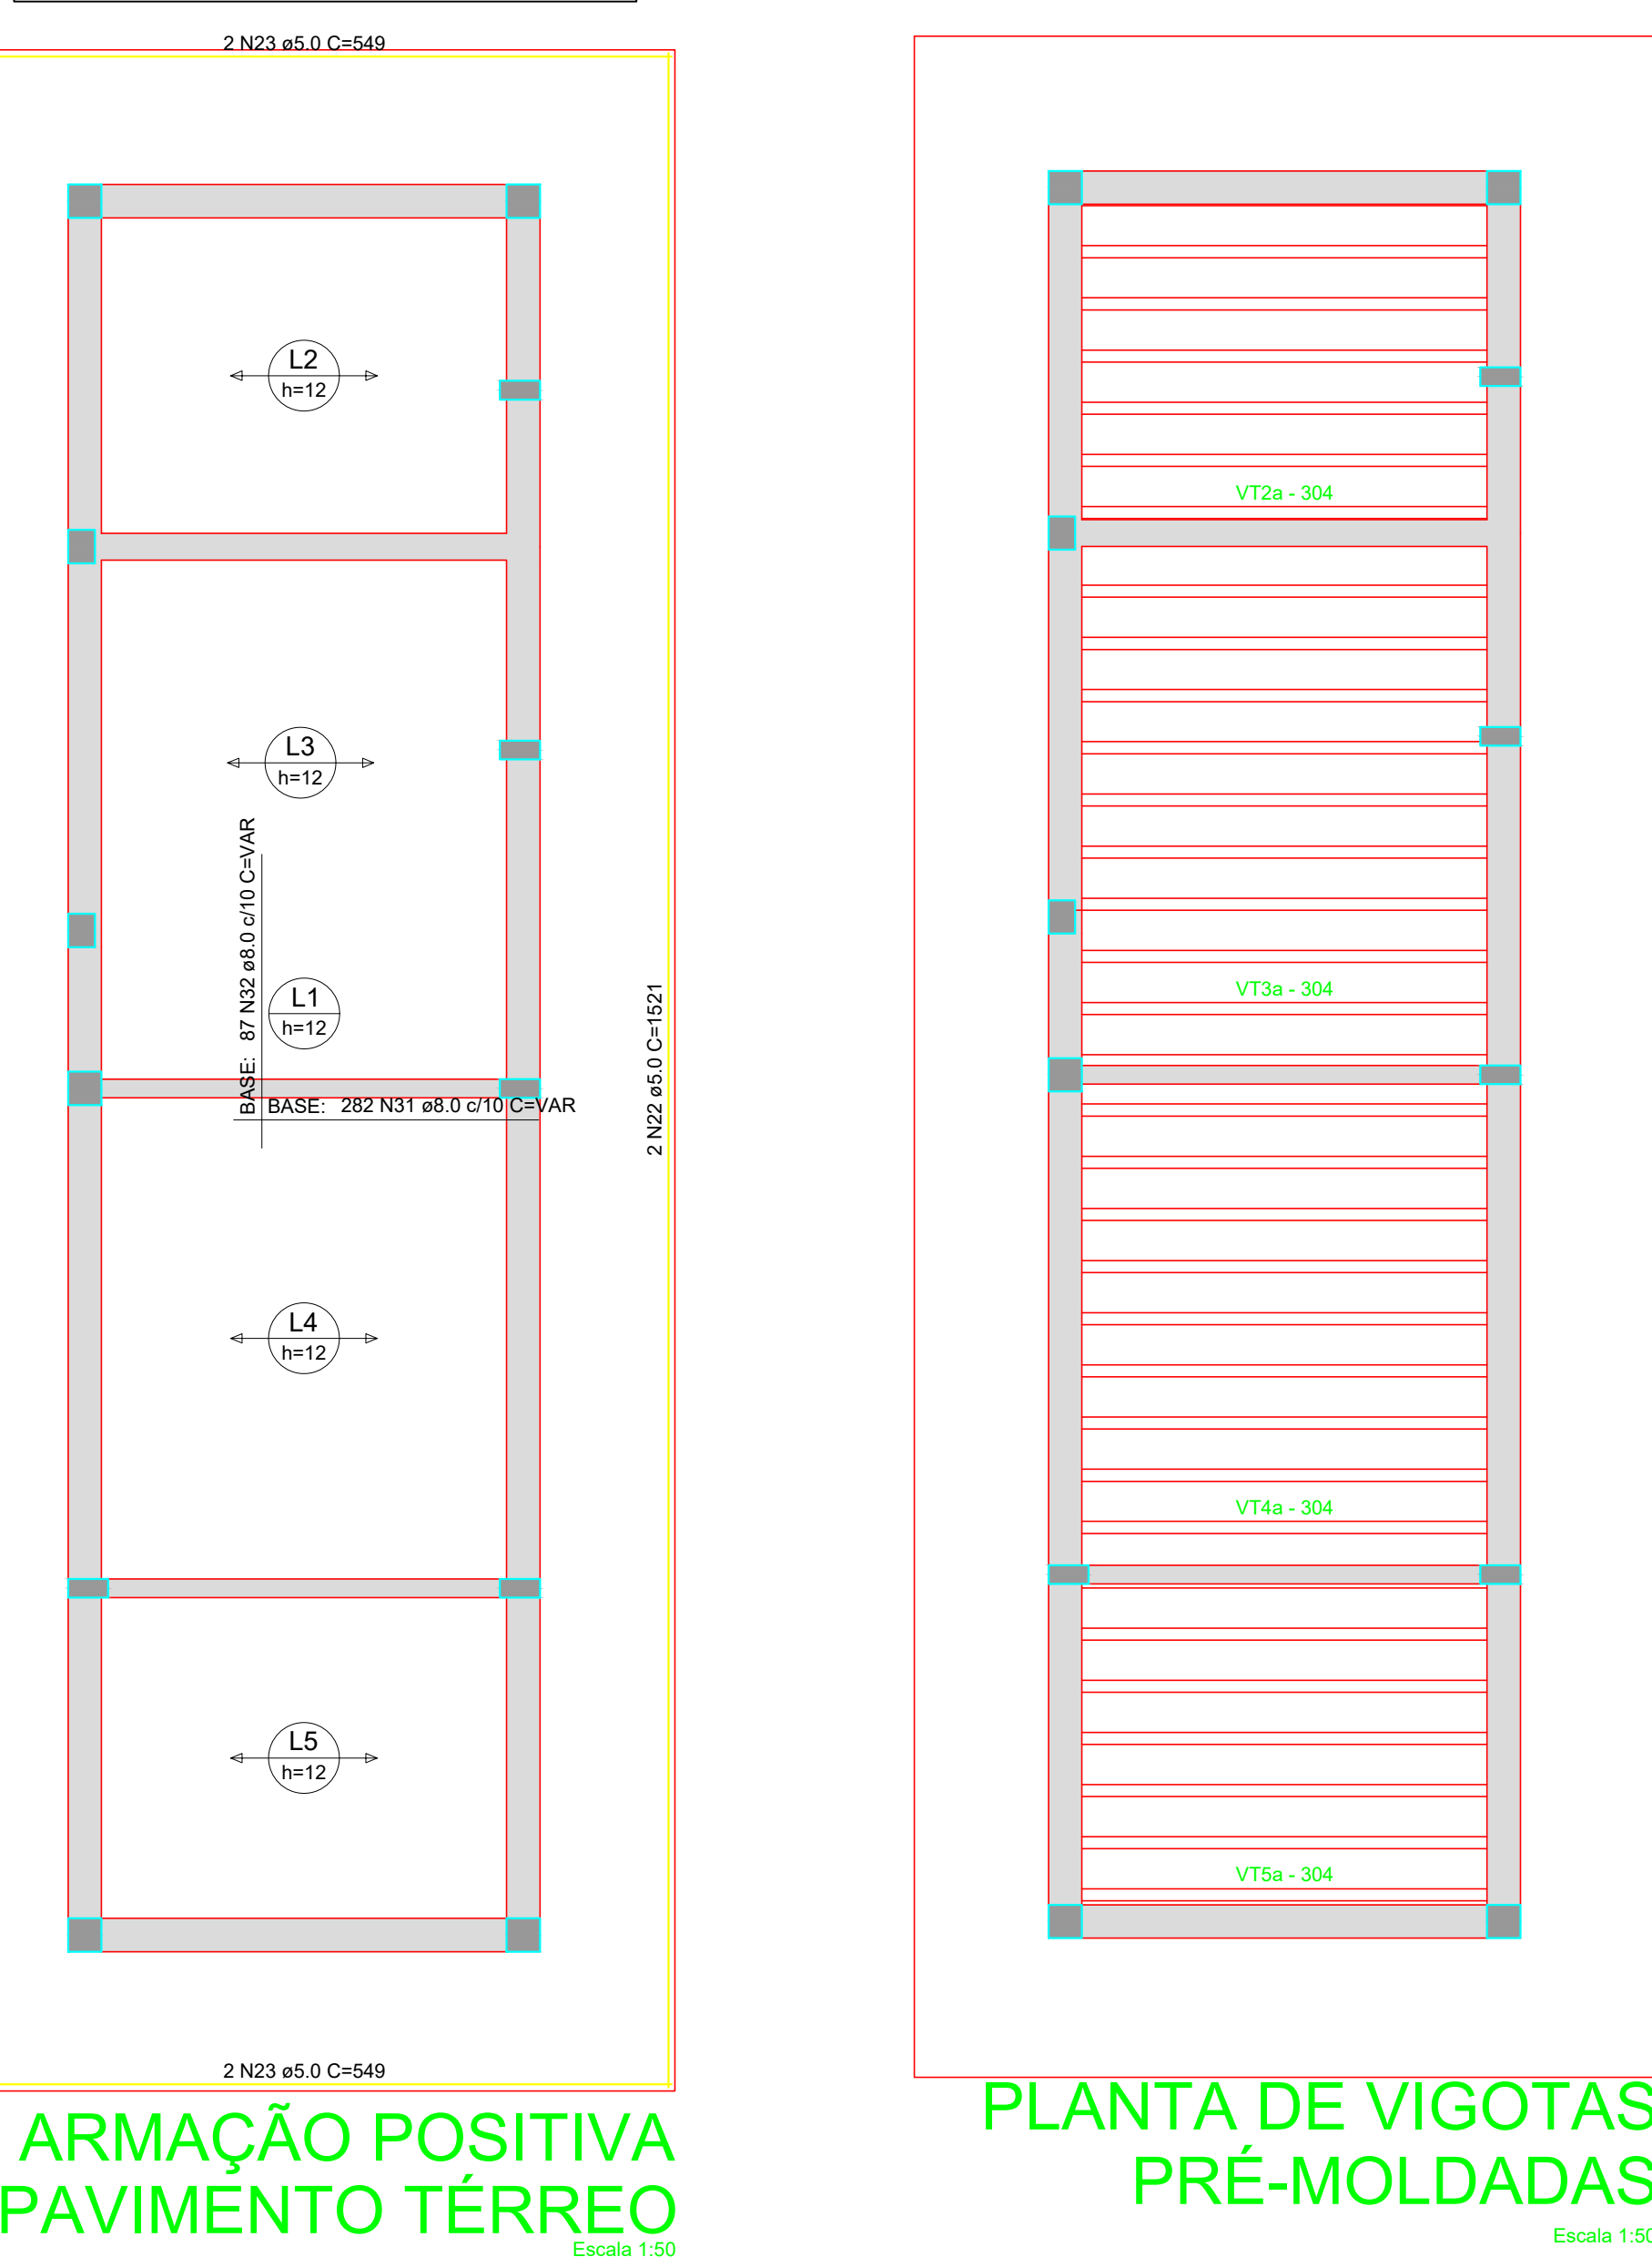

RESUMO DO AÇO

AÇO	DIAM (mm)	C.TOTAL (m)	PESO + 0% (kg)
CA50	6.3	22.6	5.5
	8.0	1202.5	498.2
	10.0	680.3	419.4
CA60	5.0	1493.7	230.2
PESO TOTAL (kg)			
CA50	923.1		
CA60	230.2		

Volume de concreto (C-25) = 10.60 m³
 Área de forma = 78.49 m²

APROVAÇÃO DE PROJETOS

O(s) projeto(s) referentes ao Processo SEI Nº 202520020000686, encontram-se dentro das normas e exigências da Secretária de Estado da Infraestrutura - SEINFRA, tendo sido elaborado por profissional(s) habilitado(s).

SPDO - SUPERINTENDÊNCIA DE PROJETOS E ORÇAMENTOS DE OBRAS

GEF - GERÊNCIA DE PROJETOS

SEINFRA

Secretaria de Estado
da Infraestrutura



GOIÁS

O ESTADO QUE DÁ CERTO

EDIFÍCIO THE PRIME TAMANHAU OFFICE

Rua 5, Nº 691 – 23º andar, Setor Oeste, Goiânia-GO – CEP 74.115-060