Piso Tátil e Calçada até o limite do lote.

Acesso de veículos

Poste de energia

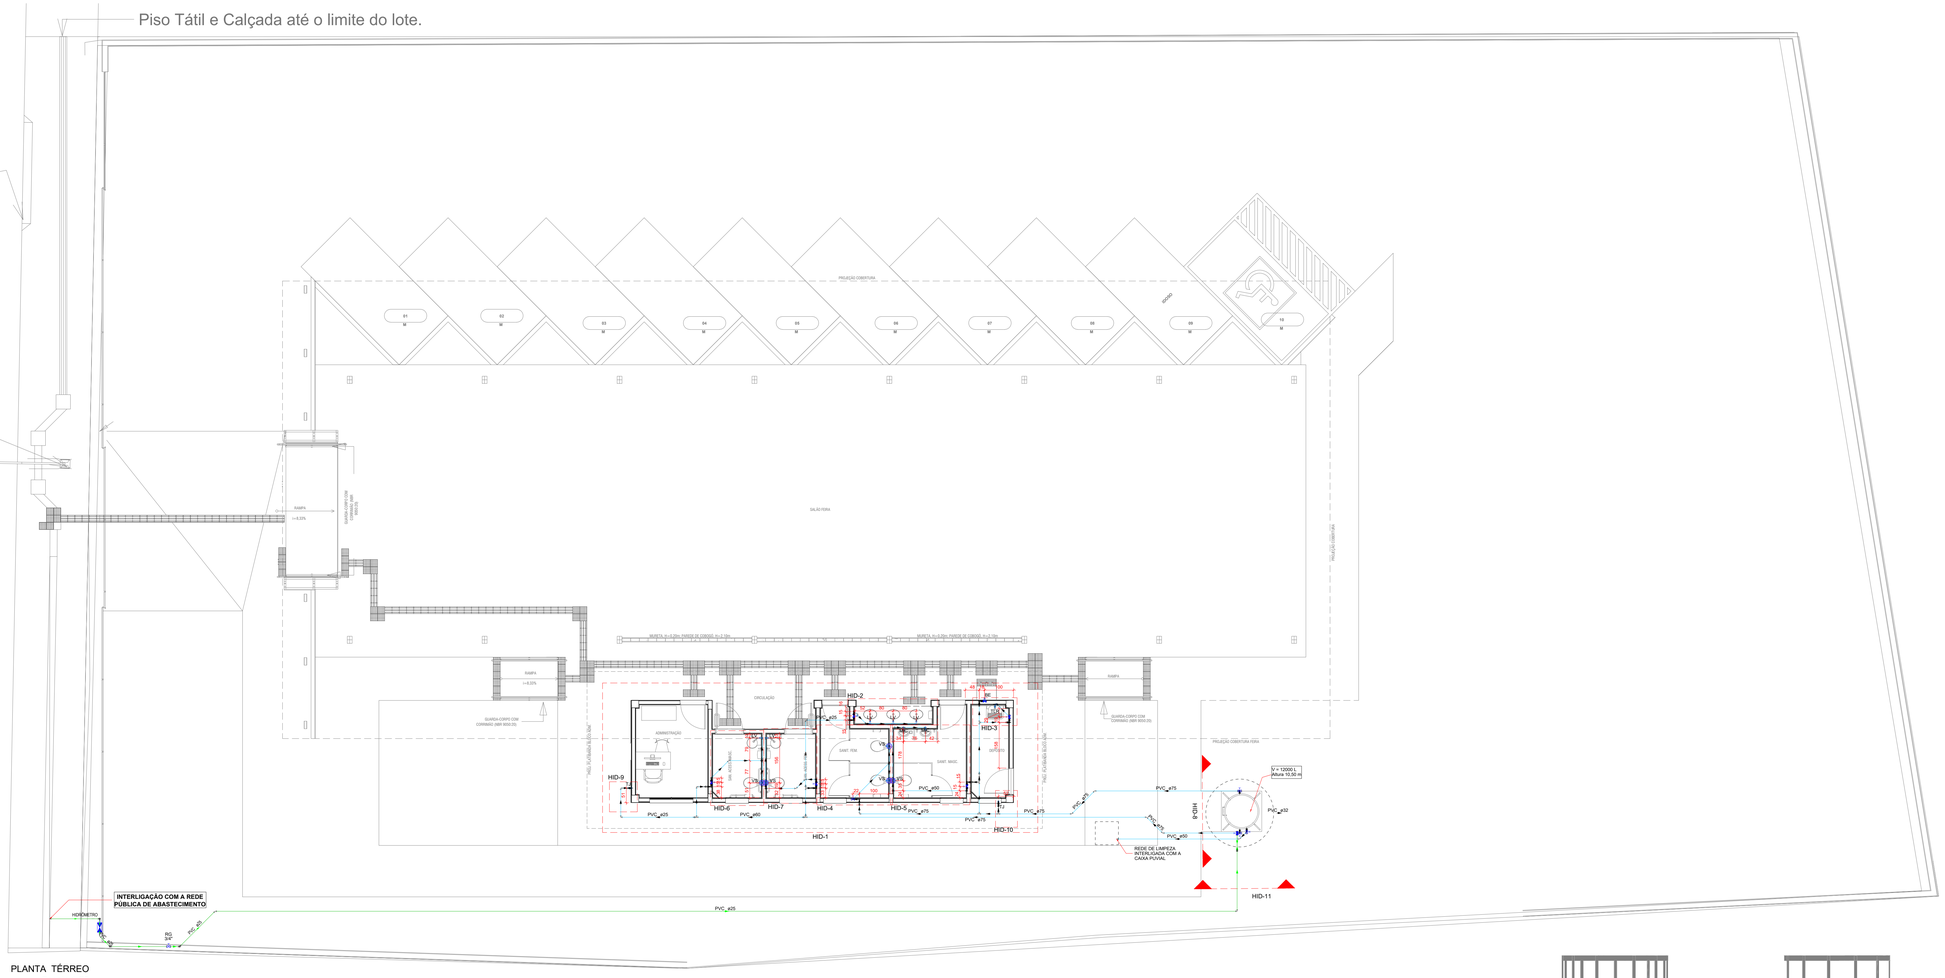

PLANTA TÉRREO
Escala 1:75

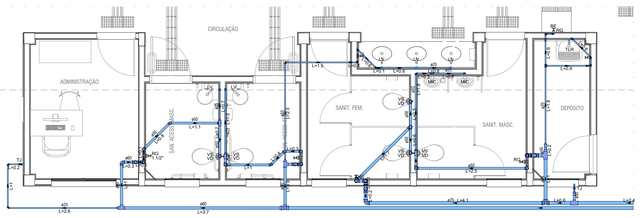

Detalhe HID-1
Escala 1:50

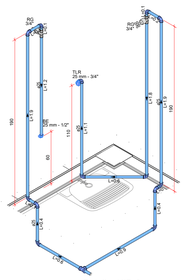

Detalhe HID-3
Escala 1:25

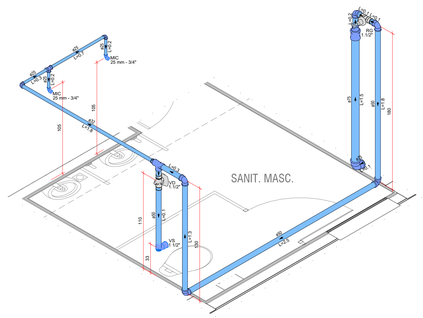

Detalhe HID-5
Escala 1:25

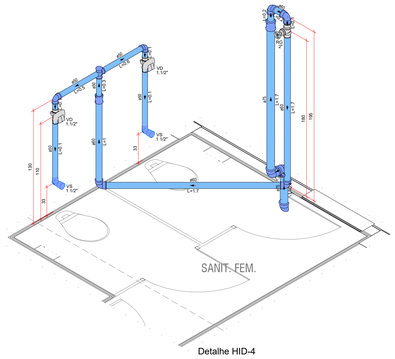

Detalhe HID-4
Escala 1:25

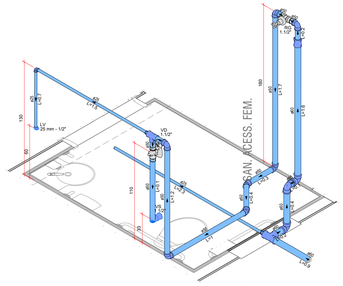

Detalhe HID-7
Escala 1:25

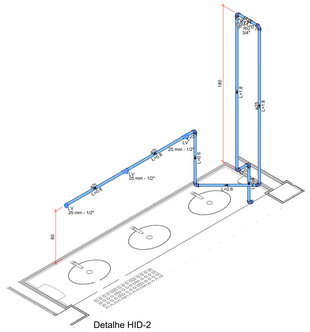

Detalhe HID-2
Escala 1:25

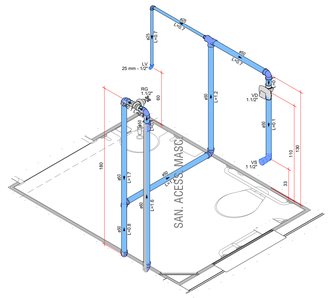

Detalhe HID-6
Escala 1:25

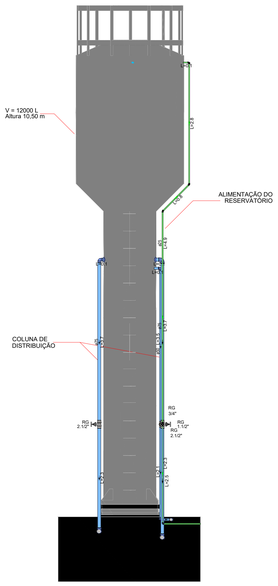

Detalhe HID-8
Escala 1:50

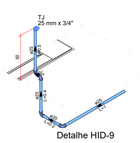

Detalhe HID-9
Escala 1:25

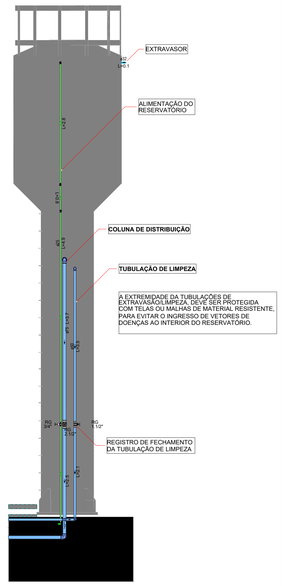

Detalhe HID-11
Escala 1:50

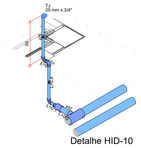

Detalhe HID-10
Escala 1:25

Lista de materiais - Térreo - Parte 1	
Alimentação	
Ferro maleável classe 10	
Bujão	1 pç
3/4"	
Contrapiorca	1 pç
3/4"	
Cotovelo 90	3 pç
3/4"	
Luva	2 pç
3/4"	
Tubo de aço galvanizado	1 m
20 mm - 3/4"	
Tê	1 pç
3/4"	
Metais	
Registro de Pressão DOCOL JET 30	1 pç
3/4"	
Registro de gaveta bruto ABNT	1 pç
3/4"	
Registro de gaveta c/ canopla cromada	1 pç
3/4"	
PVC rígido soldável	
Adapt sold curto c/bolsa-rosca p registro	4 pç
25 mm - 3/4"	
Joelho 45 soldável	4 pç
25 mm	
Joelho 90° soldável	9 pç
25 mm	
Tubos	56.2 m
25 mm	
Água fria	
Aparelho	
Bebedouro	1 pç
25mmx 1/2"	
Mictório de Descarga Descontínua	2 pç
3/4"	
Torneira de Jardim	2 pç
25 mm x 3/4"	
Torneira de Tanque de Lavar	1 pç
25mmx 3/4"	
Torneira de lavatório	5 pç
25 mm - 1/2"	
Vaso Sanitário p/ Válvula de Descarga de 1 1/2"	5 pç
40mm - 1 1/2"	
Metais	
Registro bruto de gaveta industrial	1 pç
2"	2 pç
2.1/2"	3 pç
Registro de gaveta c/ canopla cromada	3 pç
1.1/2"	
3/4"	5 pç
Válvula de descarga baixa pressão	
1.1/2"	
Metais Presmatic	
Presmatic mictório cromado	2 pç
3/4"	
PVC Acessórios	
Bolsa de ligação p/ vaso sanitário	5 pç
1.1/2"	
Engate flexível plástico	6 pç
1/2 - 30cm	
Tubo de descarga VDE	5 pç
38 mm	
Tubo de ligação latão cromado c/ canopla p/ vaso Sa.	5 pç
38 mm	

Lista de materiais - Térreo - Parte 2	
PVC rígido soldável	
Adapt sold. c/ flange livre p/ cx. d'água	2 pç
75 mm - 2 1/2"	
Adapt sold.curto c/bolsa-rosca p registro	6 pç
25 mm - 3/4"	
50 mm - 1 1/2"	11 pç
60 mm - 2"	2 pç
75 mm - 2 1/2"	4 pç
Bucha de redução sold. curta	
60 mm - 50 mm	3 pç
75 mm - 60 mm	2 pç
Bucha de redução sold. longa	
50 mm - 25 mm	4 pç
50 mm - 32 mm	1 pç
60 mm - 25 mm	2 pç
75 mm - 50 mm	2 pç
Joelho 45 soldável	
50 mm	3 pç
75 mm	4 pç
Joelho 90° soldável	
25 mm	33 pç
50 mm	17 pç
60 mm	12 pç
75 mm	10 pç
Joelho de redução 90 soldável	
32 mm - 25 mm	1 pç
Luva soldável	
50 mm	2 pç
60 mm	3 pç
75 mm	2 pç
Tubos	
25 mm	34.72 m
32 mm	1.78 m
50 mm	20.03 m
60 mm	14.08 m
75 mm	45.81 m
Tê 90 soldável	
25 mm	2 pç
50 mm	4 pç
60 mm	2 pç
75 mm	2 pç
Tê de redução 90 soldável	
75 mm - 50 mm	1 pç
75 mm - 60 mm	1 pç
PVC soldável azul c/ bucha latão	
Joelho 90° soldável com bucha de latão	
25 mm - 3/4"	5 pç
Joelho de redução 90° soldável com bucha de latão	
25 mm- 1/2"	4 pç
Tê red.90 sold.c/ bucha latão B central	
25 mm -1/2"	2 pç
Água fria (Extravasão e Limpeza)	
Metais	
Registro bruto de gaveta industrial	
1.1/2"	1 pç
PVC rígido soldável	
Adapt sold.curto c/bolsa-rosca p registro	
50 mm - 1 1/2"	2 pç
Joelho 45 soldável	
50 mm	1 pç
Joelho 90° soldável	
50 mm	2 pç
Tubos	
32 mm	0.1 m
50 mm	10.3 m

Legenda da indicações - Térreo	
HIDRÔMETRO	Hidrômetro - cavalete 3/4"
BE	Bebedouro com joelho de 90° - 25 mm - 1/2"
LV	Lavatório com Te de 90° - 25 mm - 1/2"
LV	Lavatório com joelho de 90° - 25 mm - 1/2"
MIC	Mictório cerâfao, c/válvula de descarga, com joelho de 90° - 25 mm - 3/4"
RG	Registro bruto gaveta ABNT c/PVC soldável - 3/4"
TLR	Tanque de lavar com joelho de 90° - 25 mm - 3/4"
TJ	Torneira de Jardim com joelho 90° - 25 mm x 3/4"
VS	Vaso Sanitário com válvula de descarga - 1.1/2"

Legenda de condutos - Térreo
Água fria
Água fria (Extravasão e Limpeza)
Alimentação

Legenda - Térreo
1 - Hidrômetros
2 - Registro bruto gaveta ABNT c/PVC soldável
3 - Registro bruto gaveta Industrial c/PVC soldável
4 - Registro de gaveta c/canopla cromada c/PVC soldável
5 - Válvula de descarga c/PVC soldável

HISTÓRICO DE REVISÕES

R00 - EMISSÃO INICIAL DO PROJETO.

REVISÃO	DATA	MOTIVAÇÃO	SOLICITANTE	CONTEÚDO	AUTOR
RE00	29/08/2025	EMISSÃO INICIAL DO PROJETO.	SEINFRA	PROJETO HIDROSSANITÁRIO	ENG. PAULA

CARIMBO DE APROVAÇÃO :

APROVAÇÃO DE PROJETOS

Os Projetos referentes ao Processo SEI Nº 202520P2000608I, encontram-se dentro das normas e exigências da SEINFRA, tendo sido elaborado por profissionais habilitados.

SPOO - SUPERINTENDÊNCIA DE PROJETOS E ORÇAMENTOS DE OBRAS

GEP - GERÊNCIA DE PROJETOS

SEINFRA
Secretaria de Estado da Infraestrutura

GOVERNO DE GOIÁS
O ESTADO QUE DÁ CERTO

The Prime Tamandaré Office - Rua 5, 691 305 - Setor Oeste, Goiânia - GO
CEP:74115-060

PROJETO HIDROSSANITÁRIO

RUA DALTRO ROMÃO FERREIRA SENA, ÁREA 01, LOTEAMENTO DENOMINADO NOVO PLANALTO-GO

FEIRA COBERTA

NOVO PLANALTO-GO

RESPONSÁVEL LEGAL

SECRETARIA DE ESTADO DA INFRAESTRUTURA - SEINFRA CNPJ: 49.766.106/0001-90

AUTOR DO PROJETO

ENG. PAULA CAMPOS PERINI - CREA 10213836000/GO

CONTEÚDO

TÉRREO - HIDRÁULICO (ÁGUA FRIA - ALIMENTAÇÃO)

ÁREA DO TERRENO ORIGINAL	DESENHO	DATA	ESCALA	FOLHA
1.922,56 m²	PAULA	AGO/2025	INDICADA	1 / 1
ÁREA DA CONSTRUÇÃO	PROGRAMA		FORMATO	
810,07 m²	QIBUILDER 2025 E AUTOCAD 2025		A0 (1189x840)	

IMPORTANTE

- Antes da execução, verificar a compatibilidade com os demais projetos complementares: EXECUTIVO, ESTRUTURAL INCÊNDIO E ELÉTRICO.
- Conforme Lei 9.610/98, o seu conteudo não poderá ser copiado ou utilizado por terceiros sem autorização.