




DETALHE HID-1
1:25

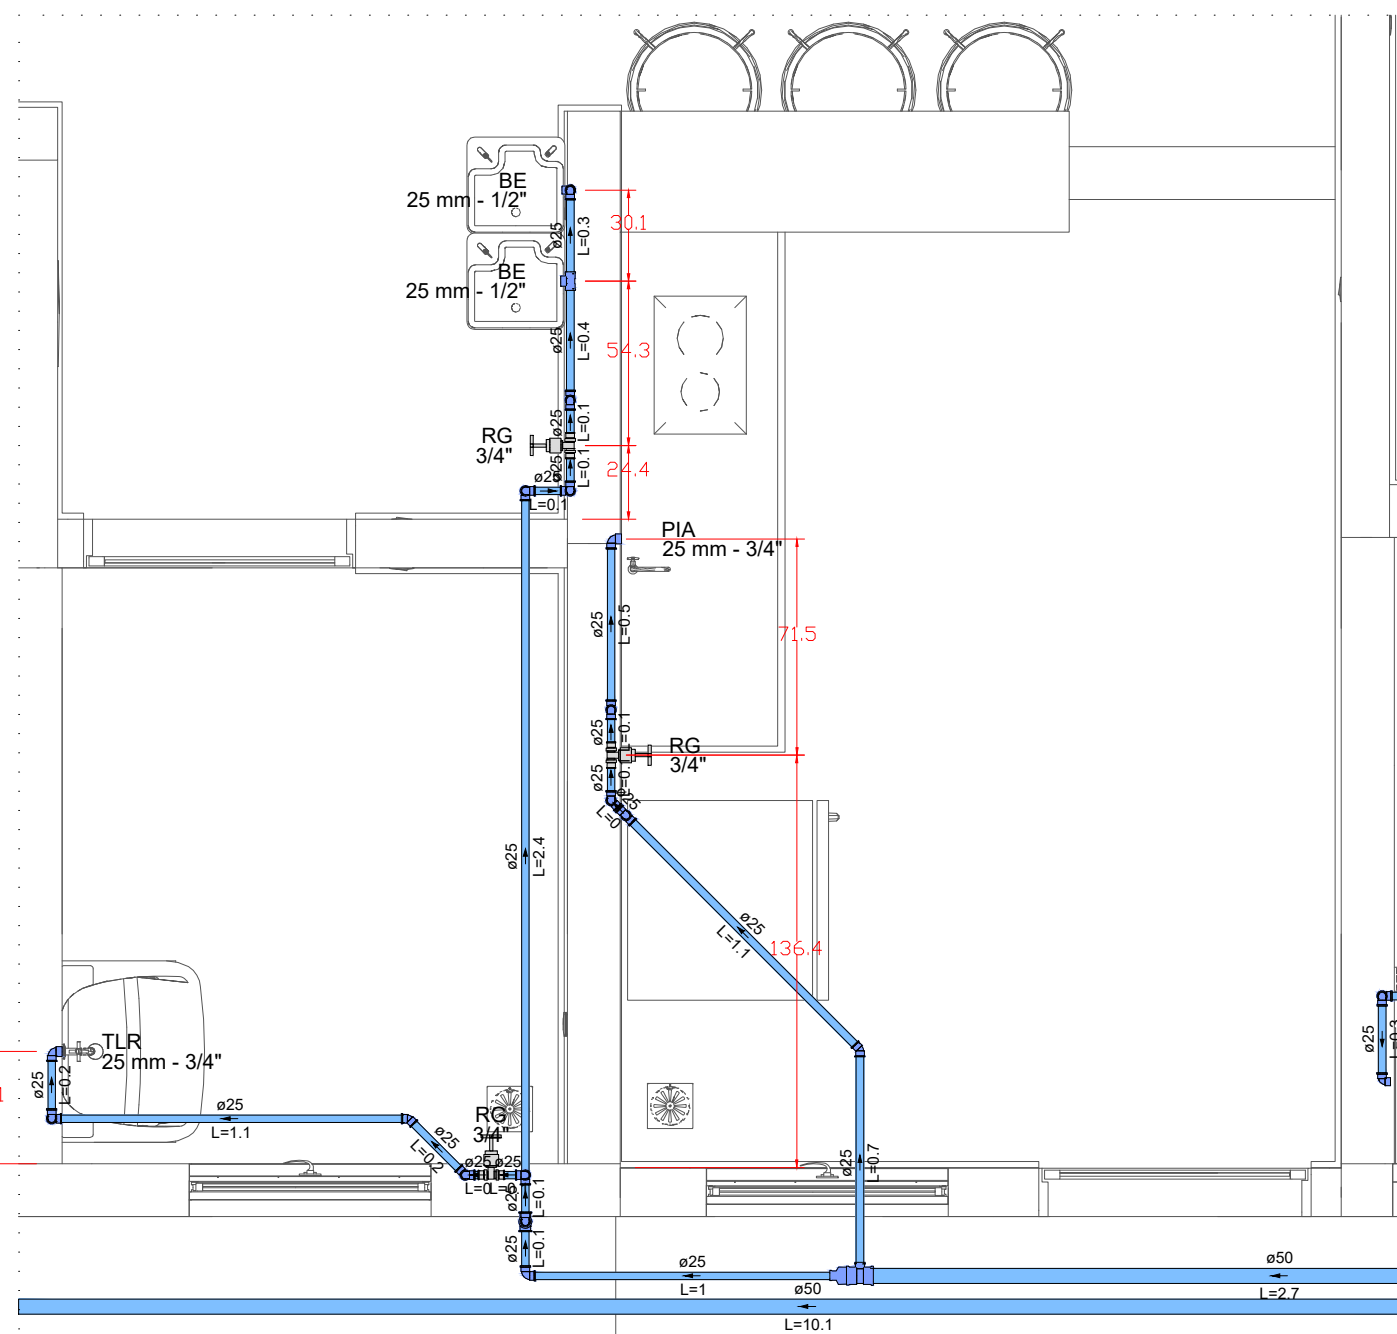


DETALHE HID-2
1:25

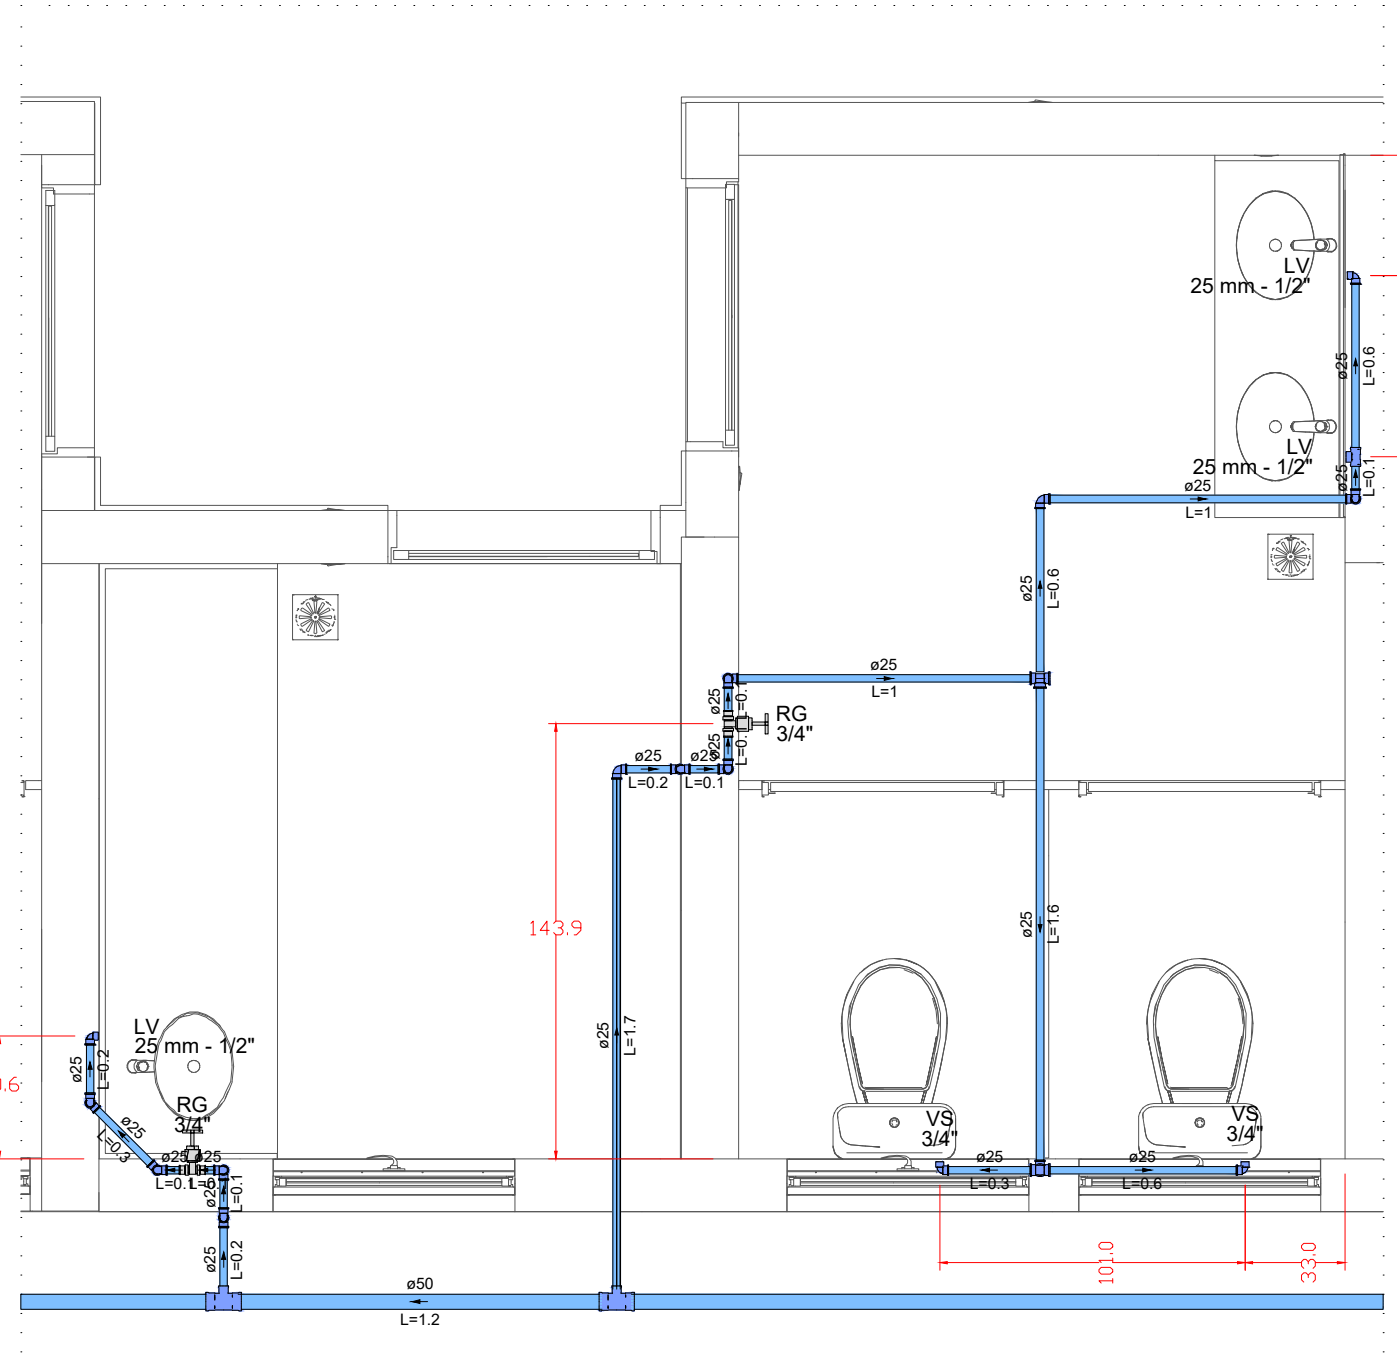


DETALHE HID-3
1:25

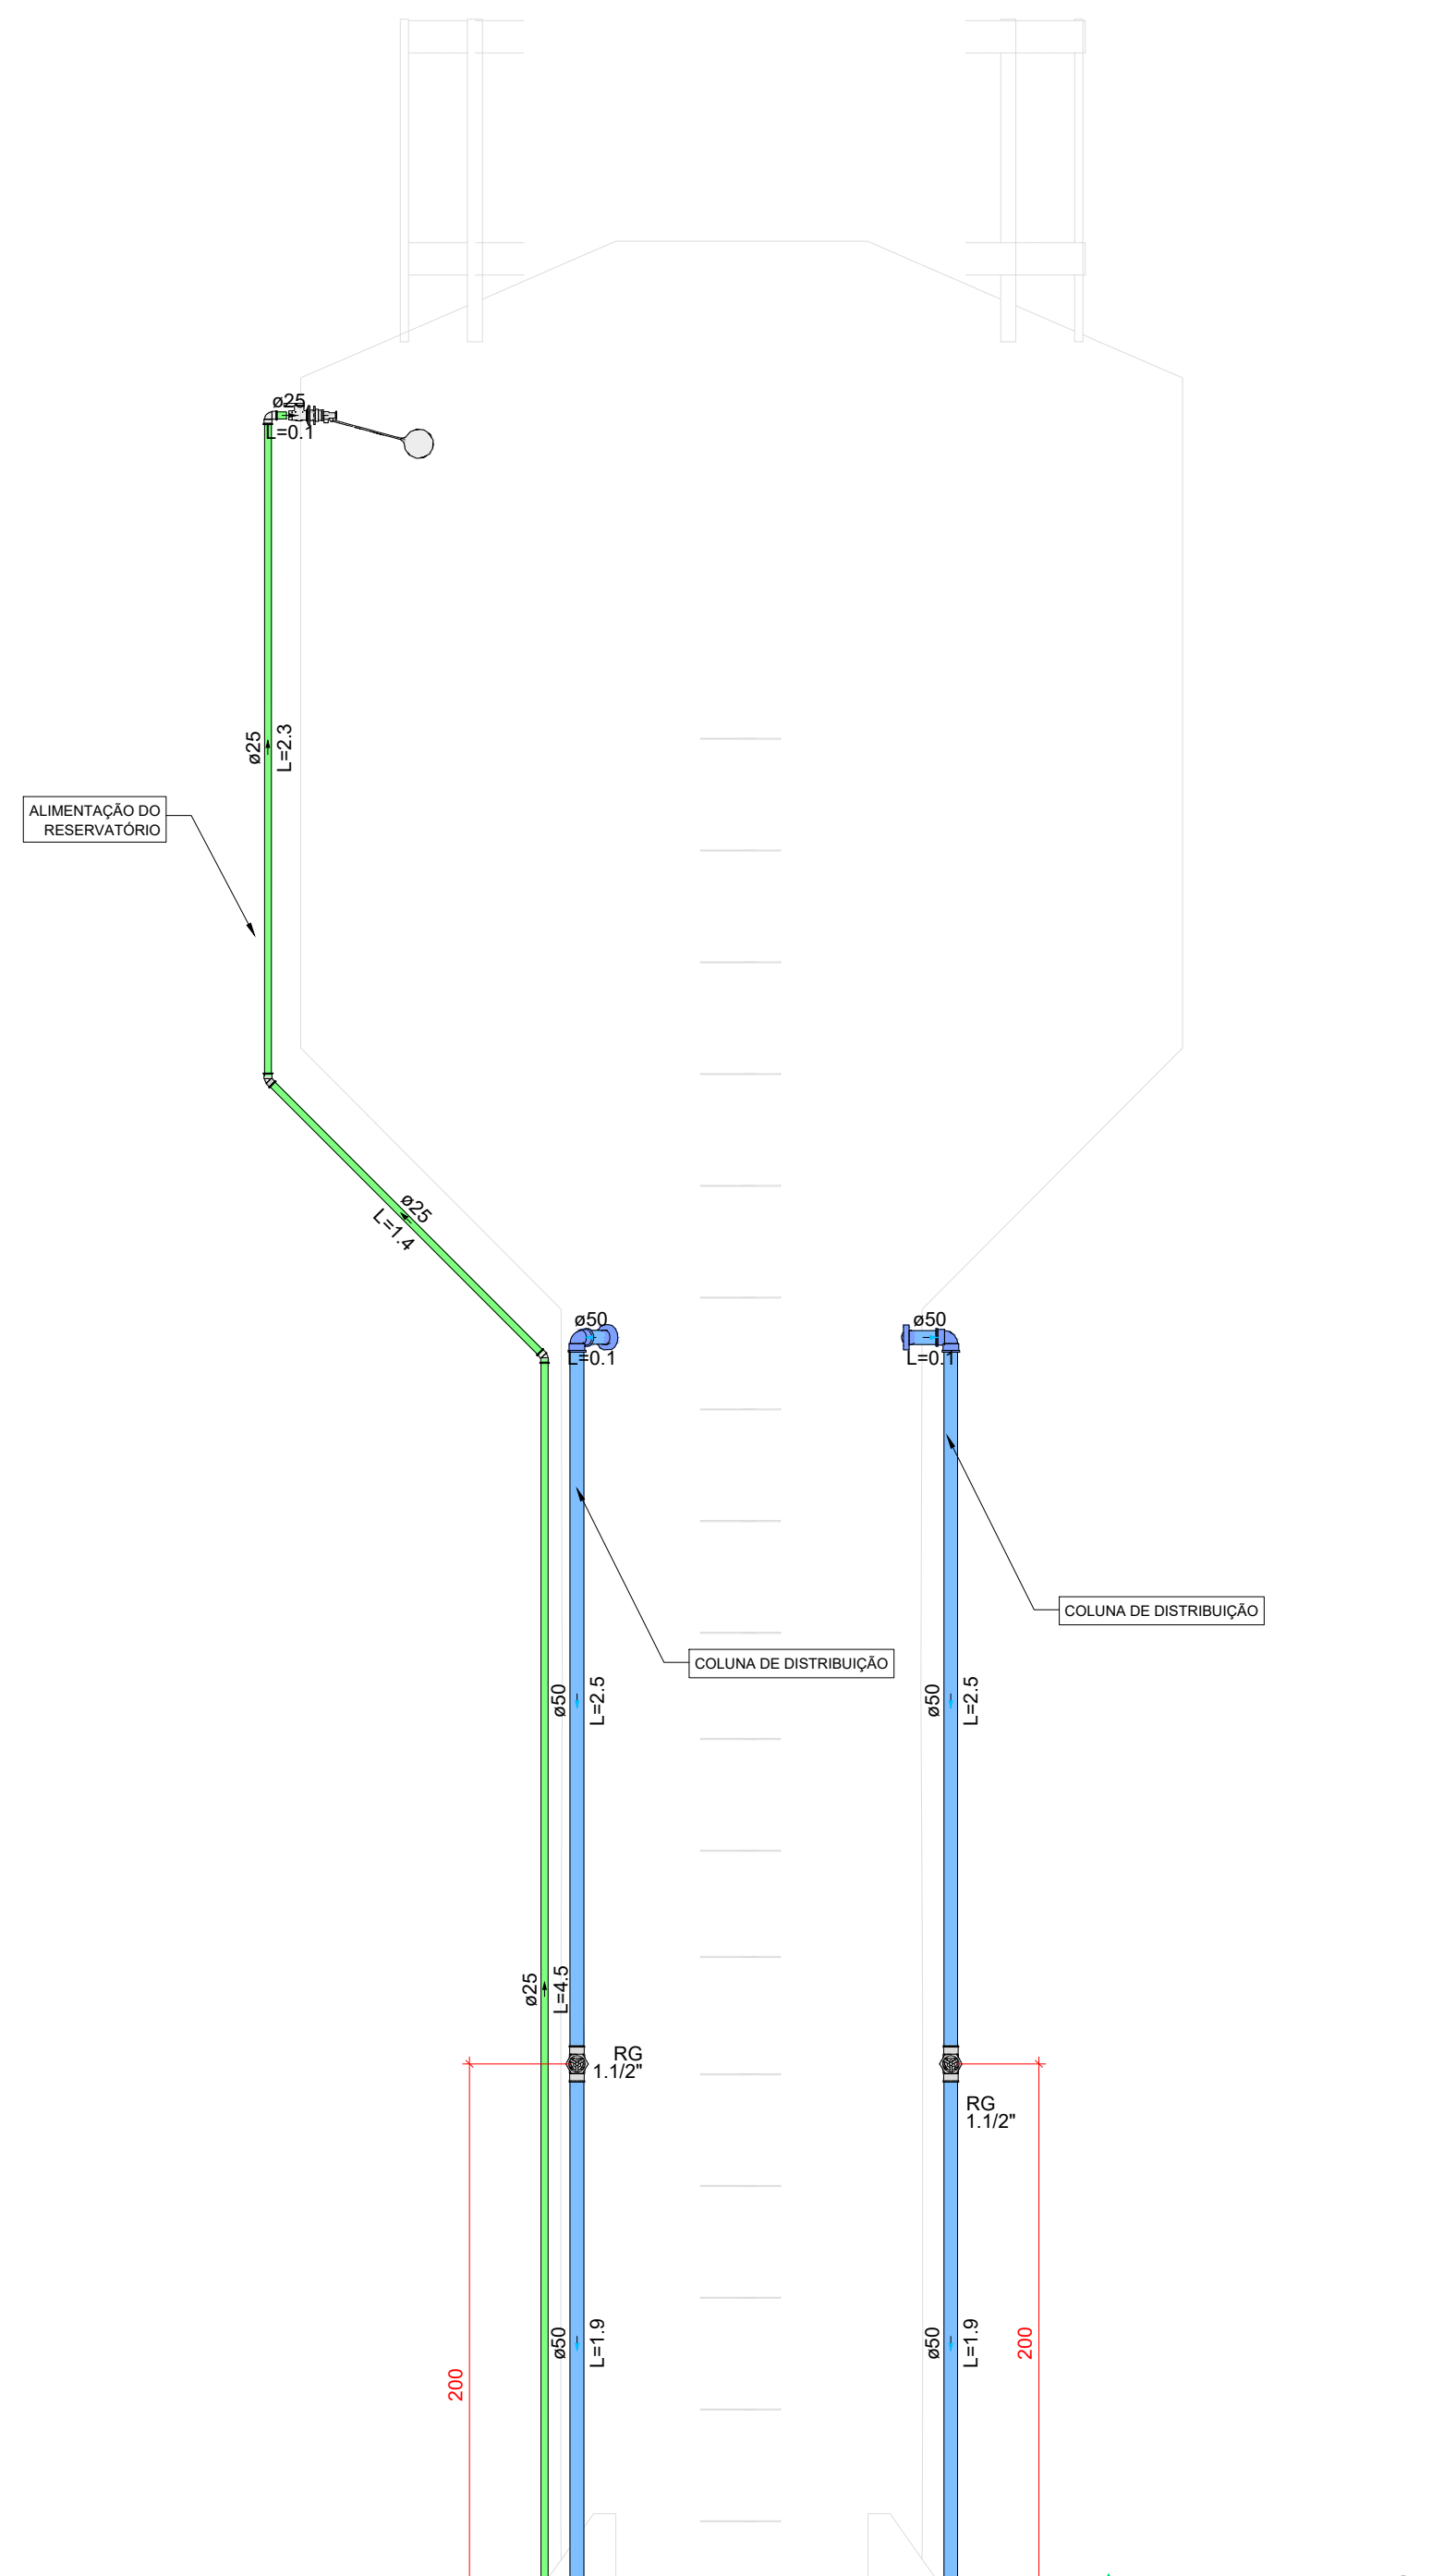


DETALHE HID-8
1:25

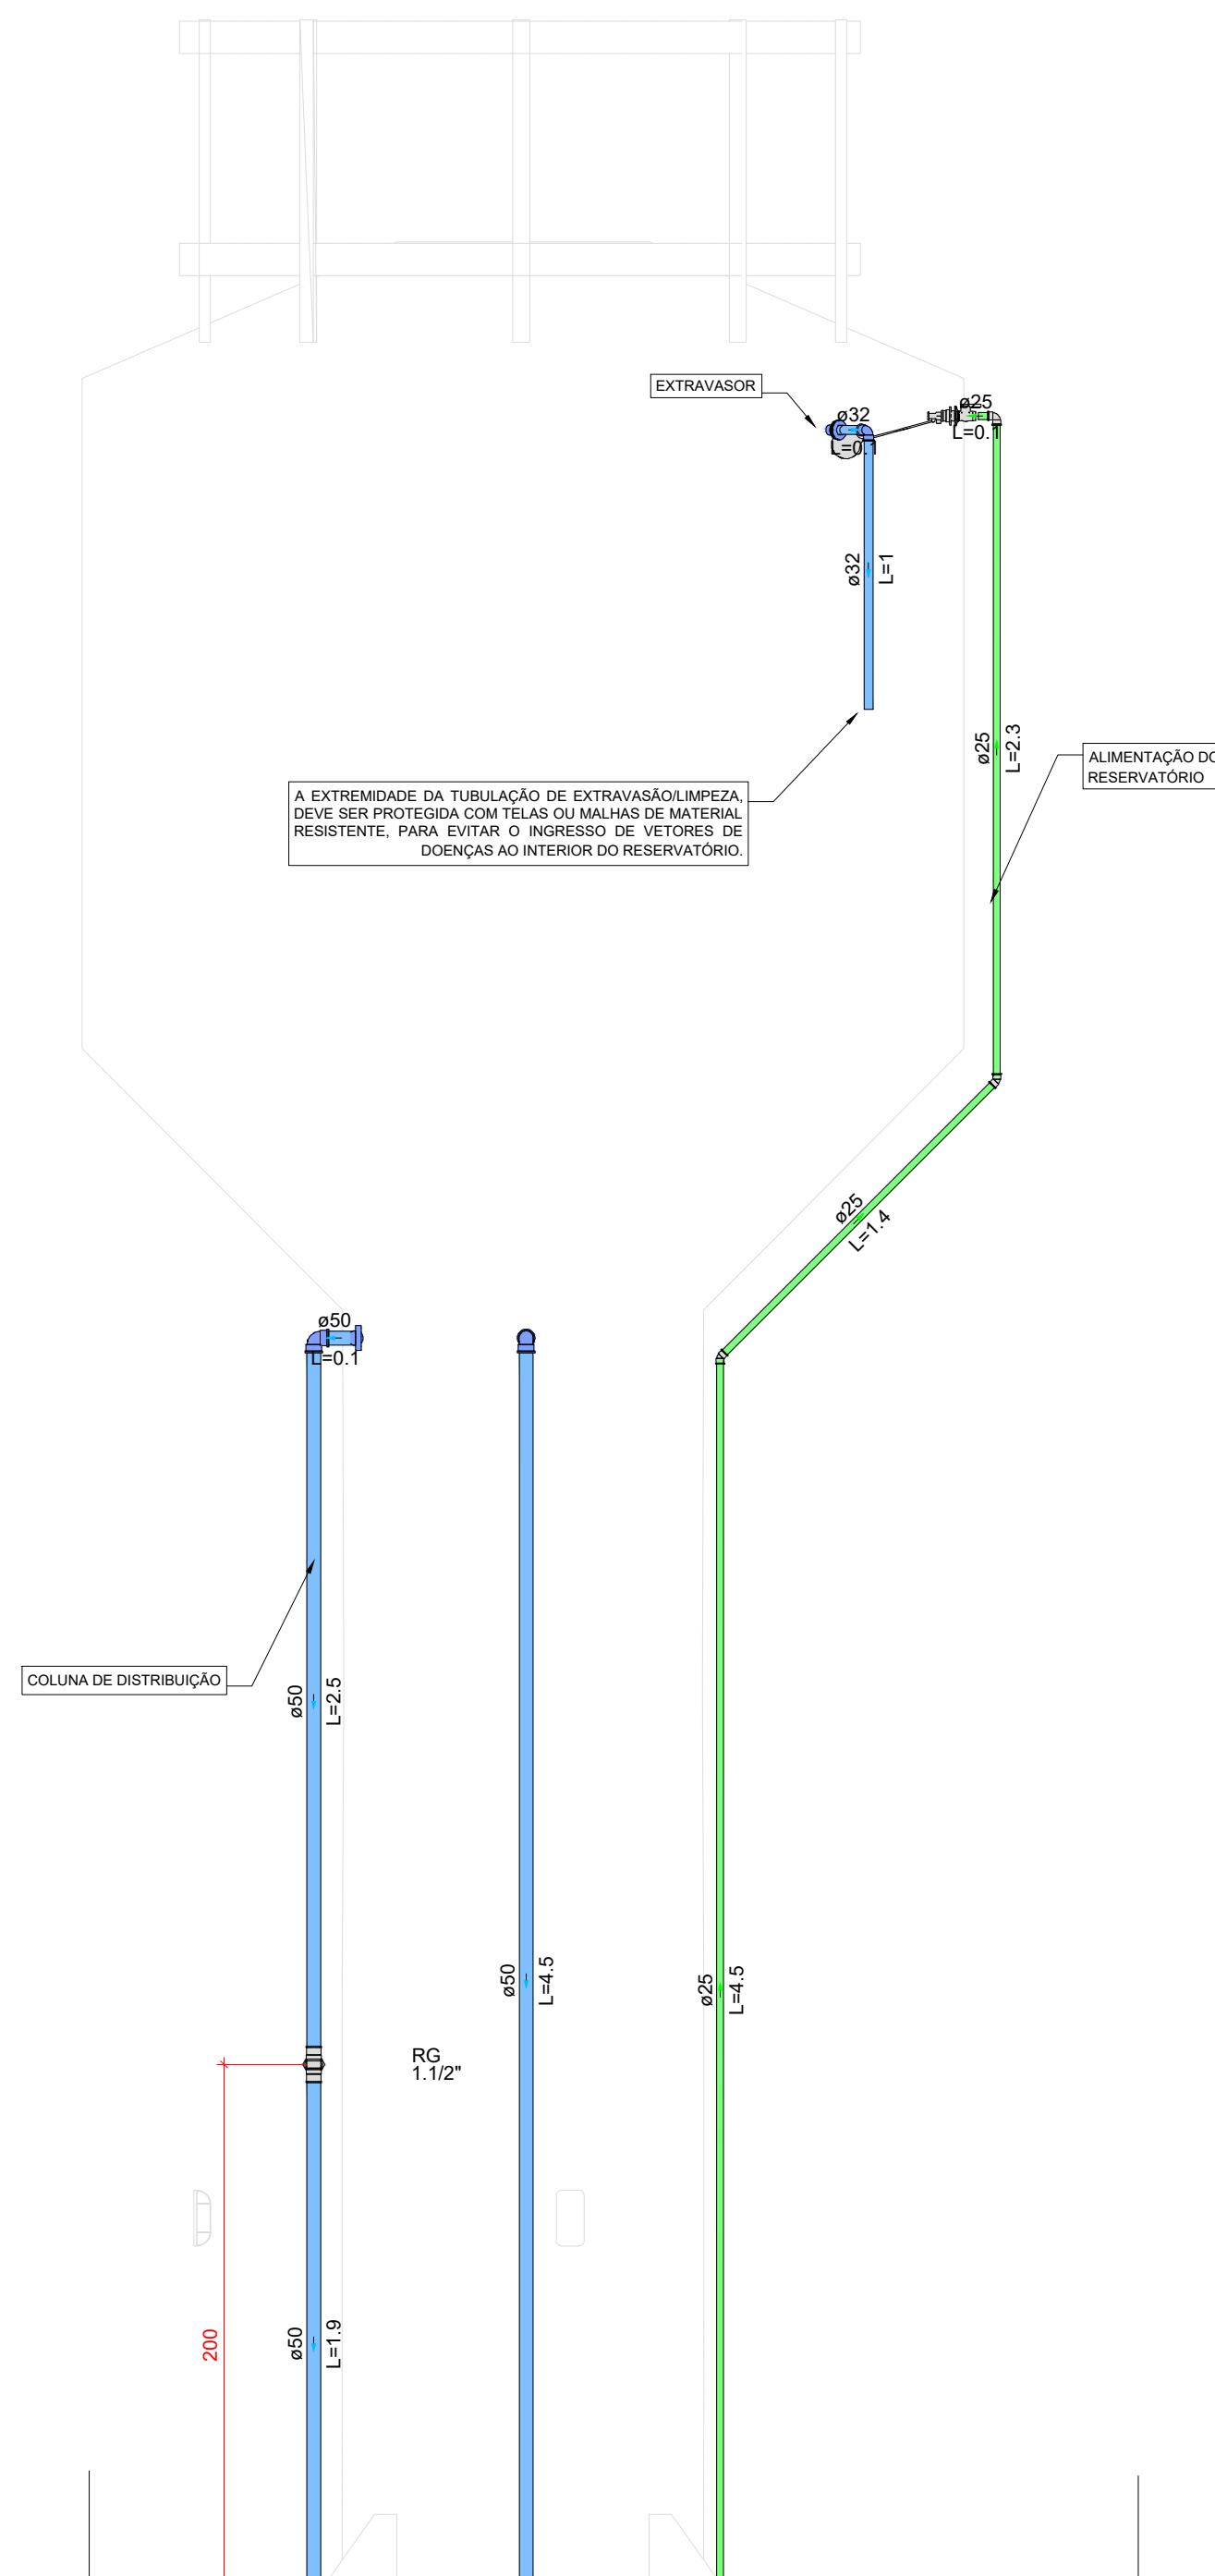


DETALHE HID-7
1:25

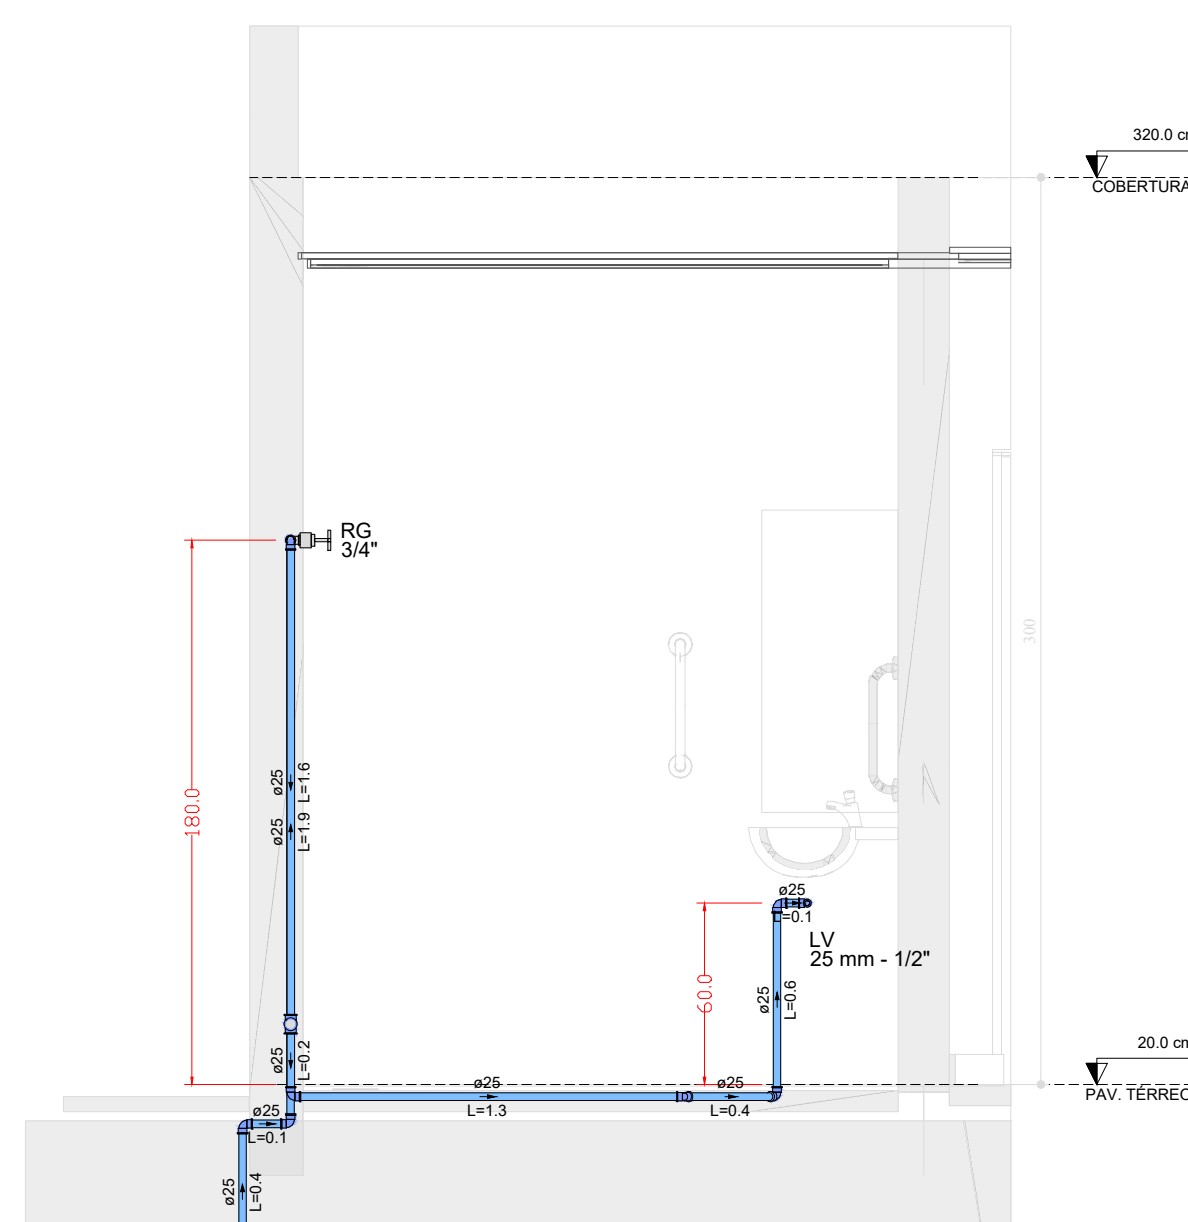


DETALHE HID-16
1:25

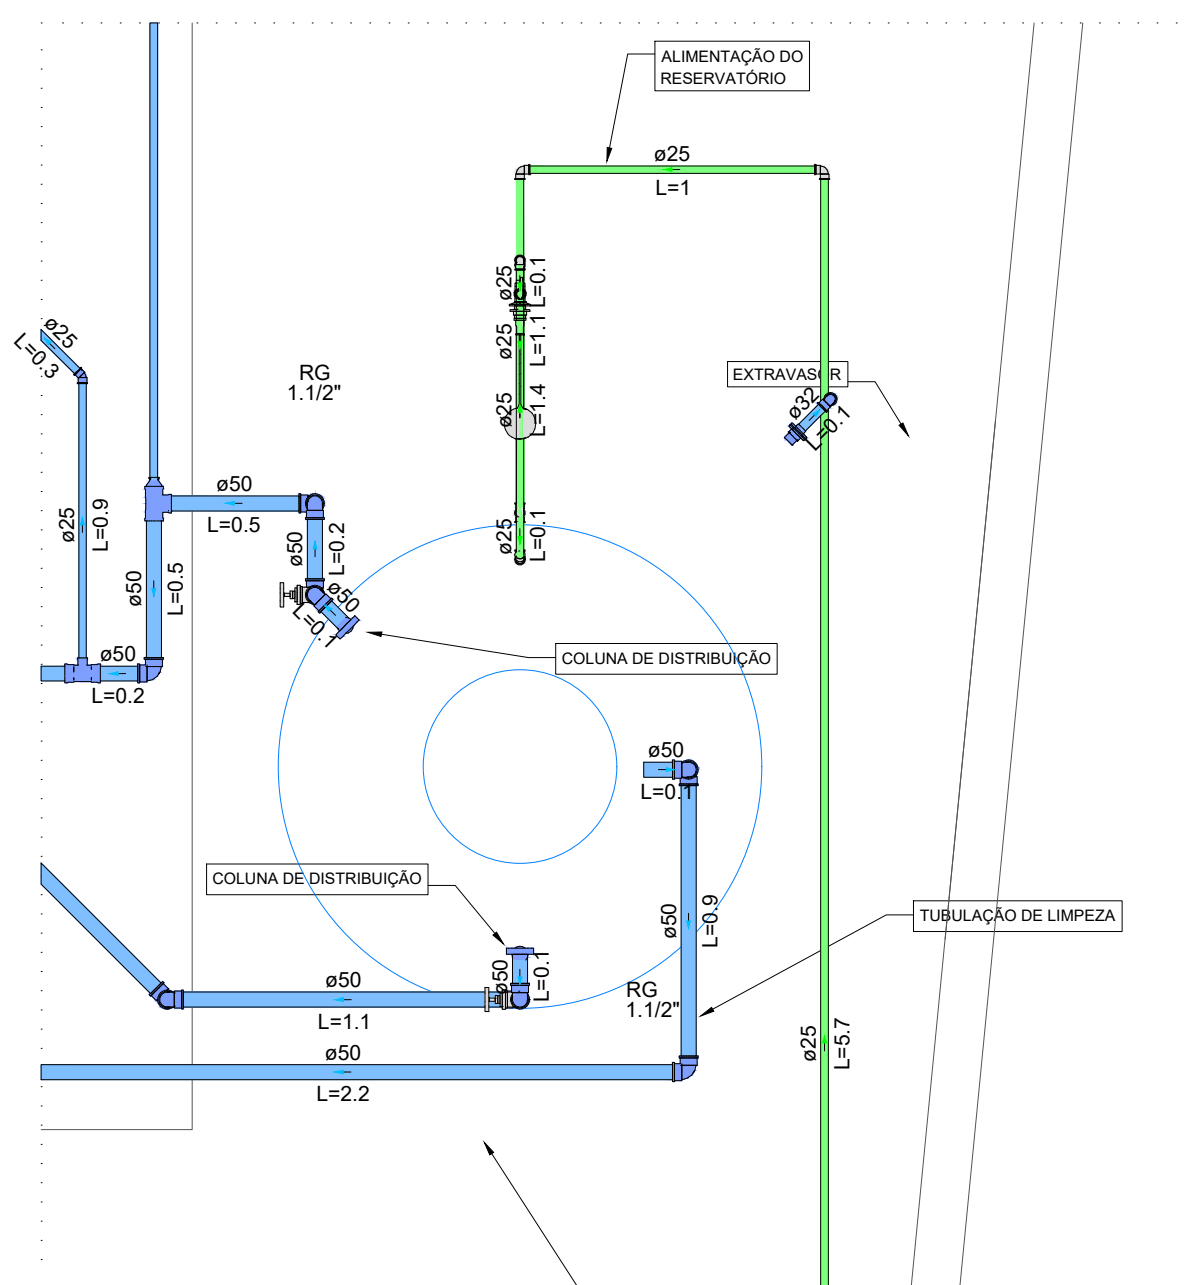


DETALHE HID-6
1:25

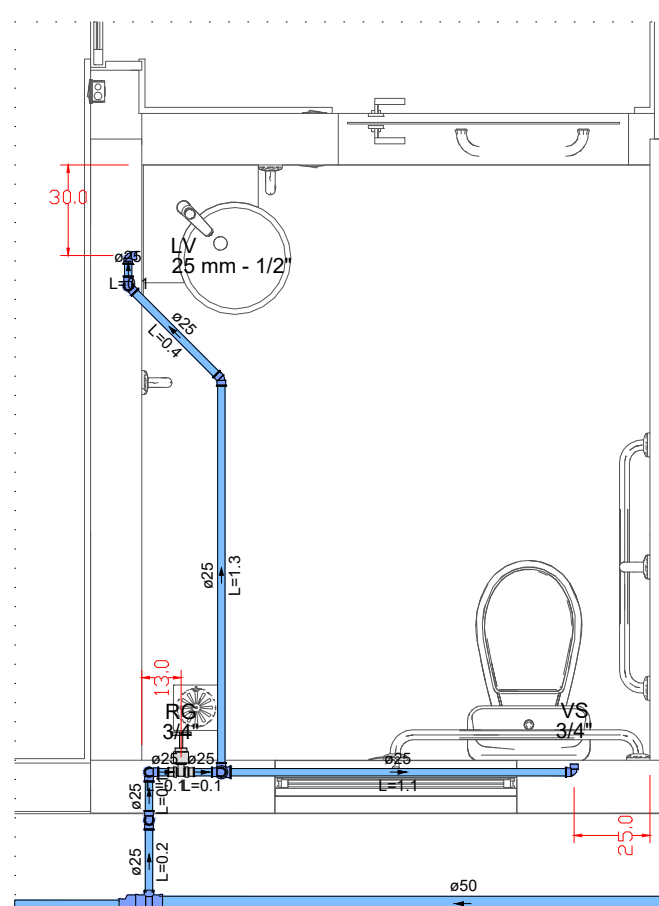


DETALHE HID-5
1:25

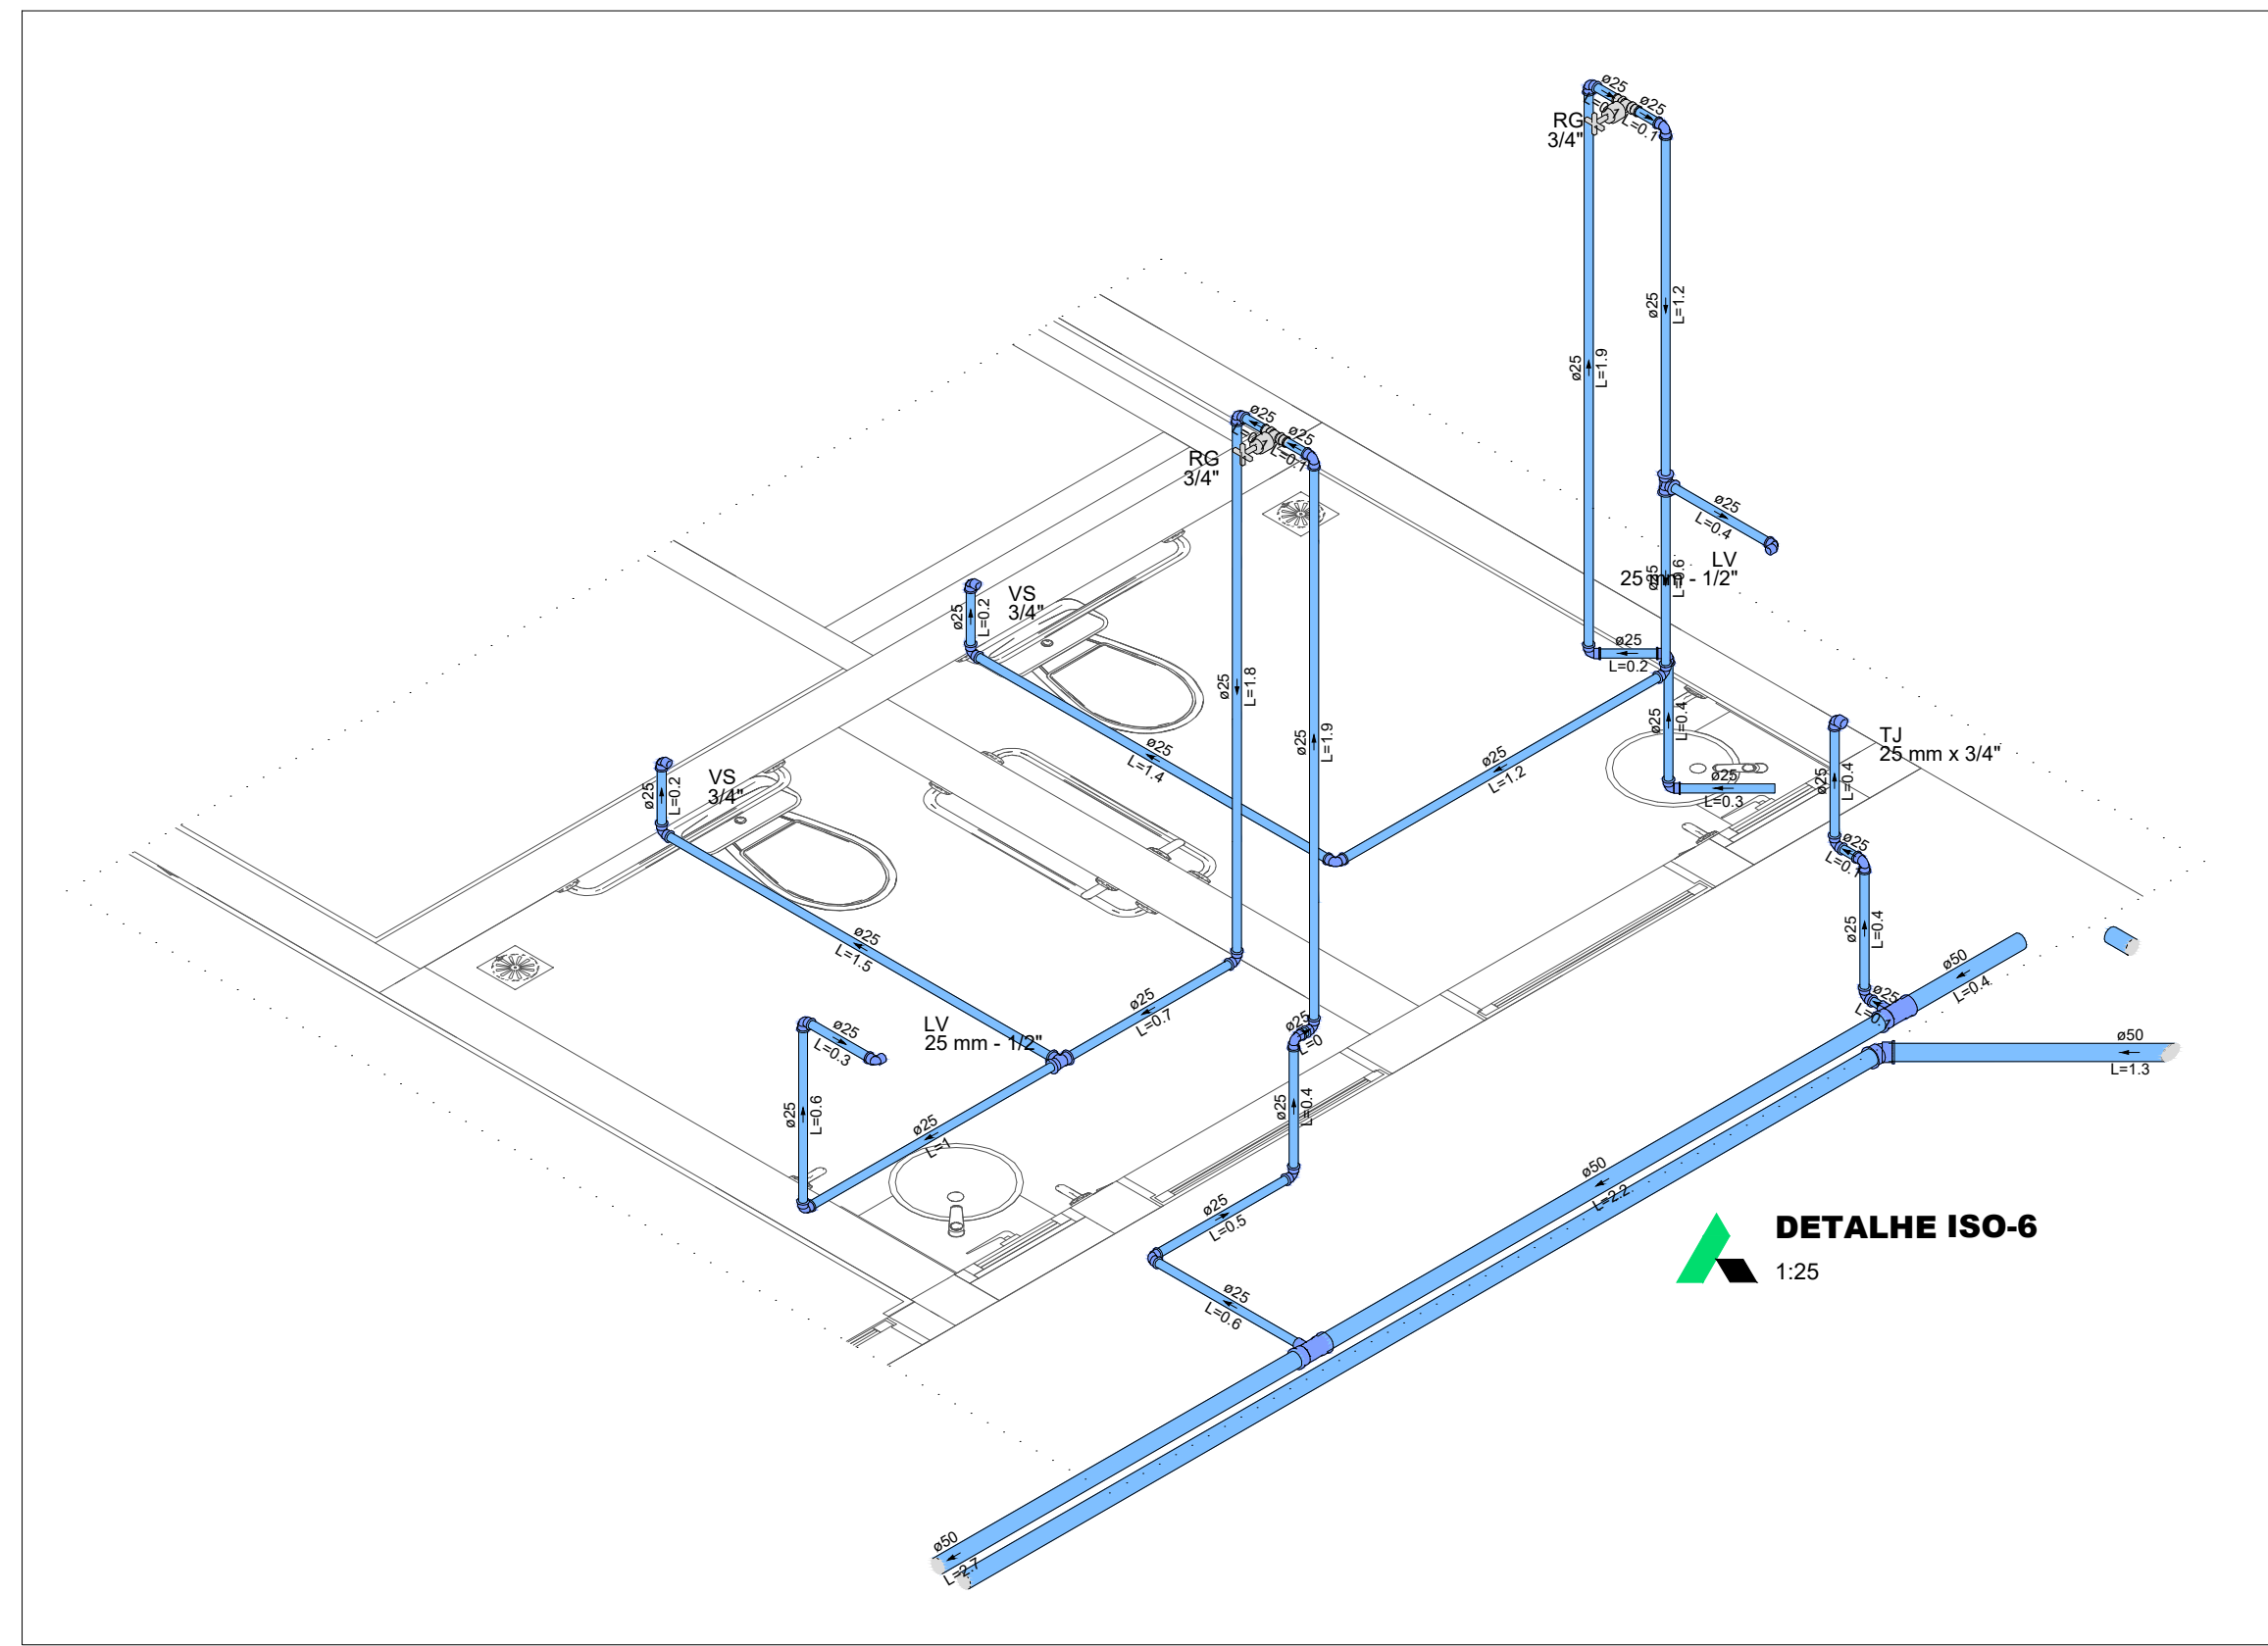


DETALHE ISO-6
1:25

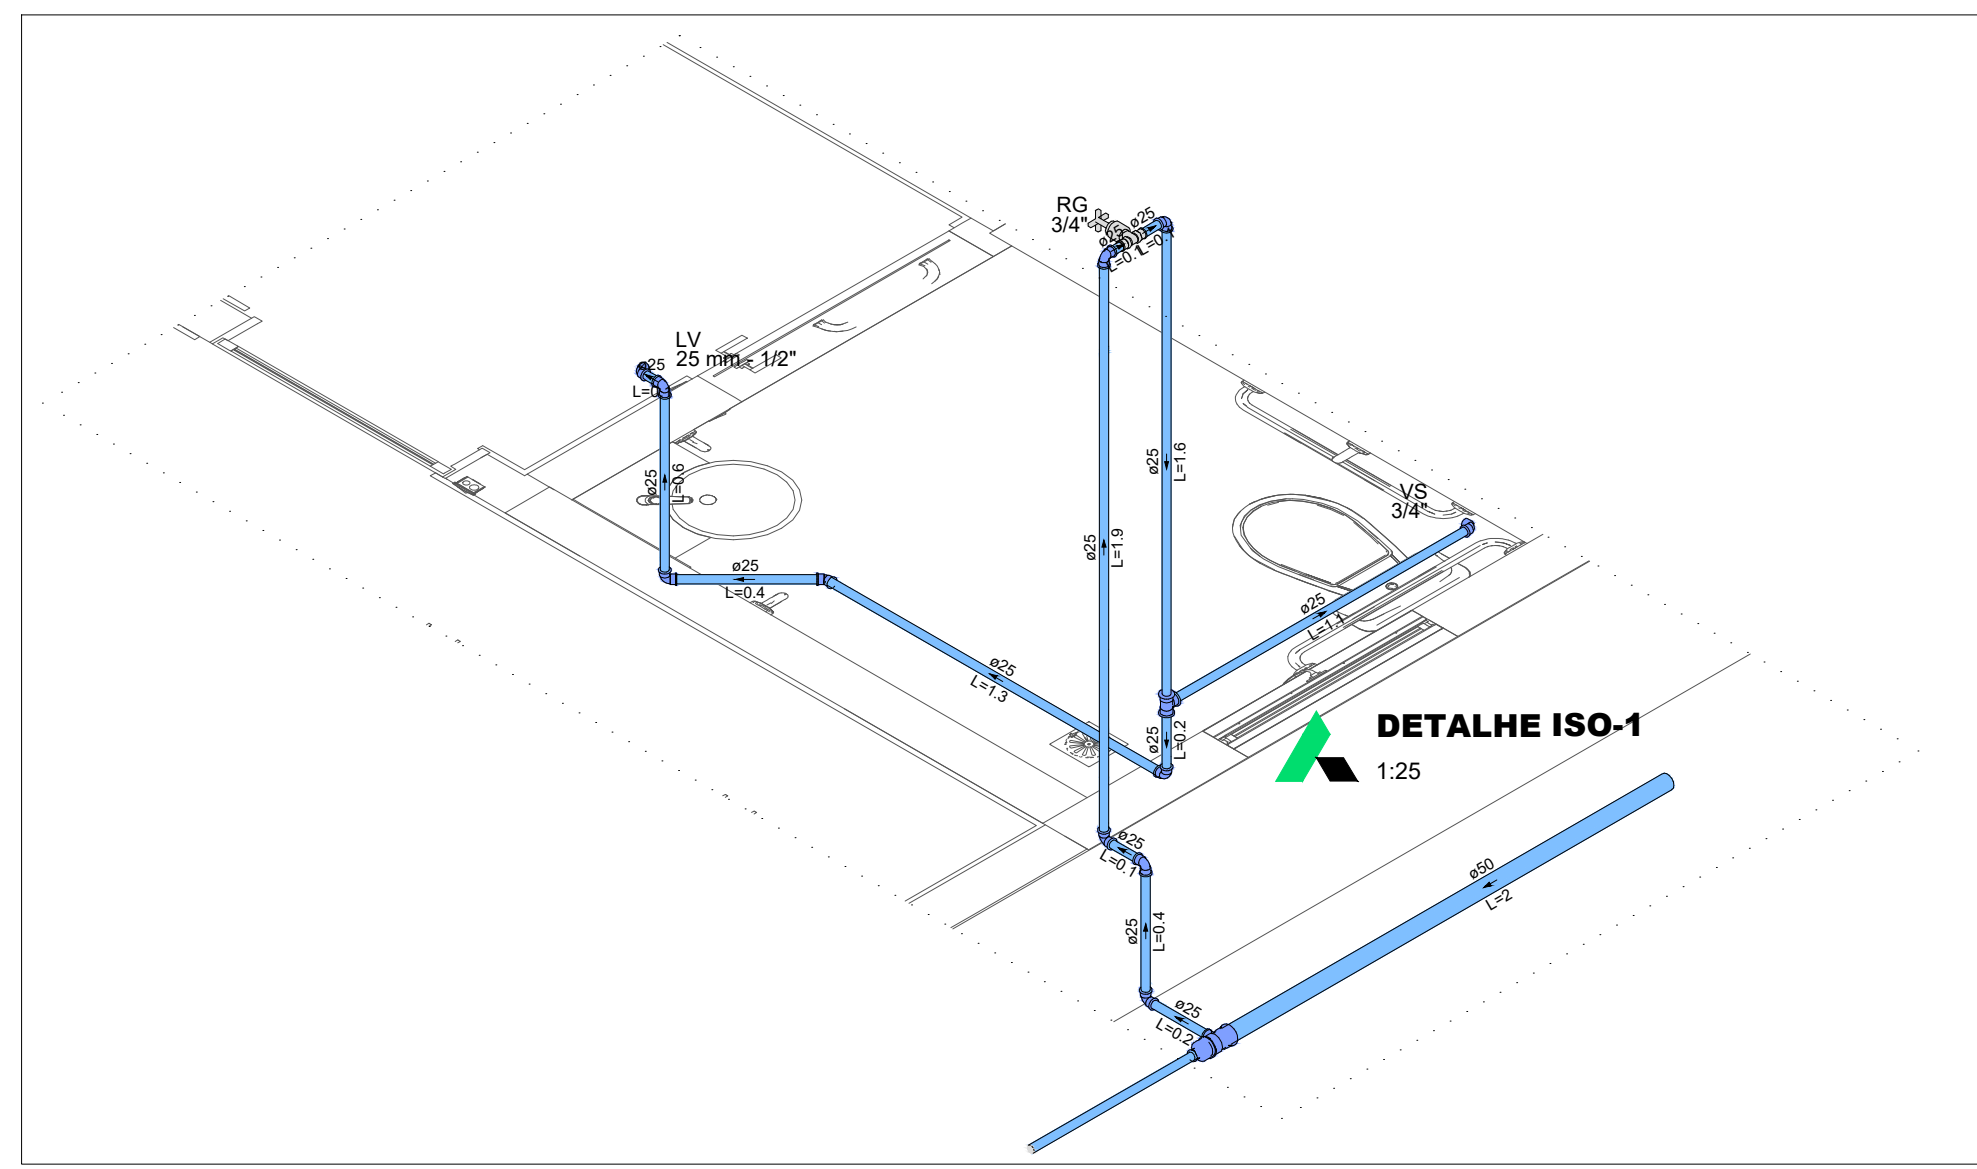


DETALHE ISO-1
1:25

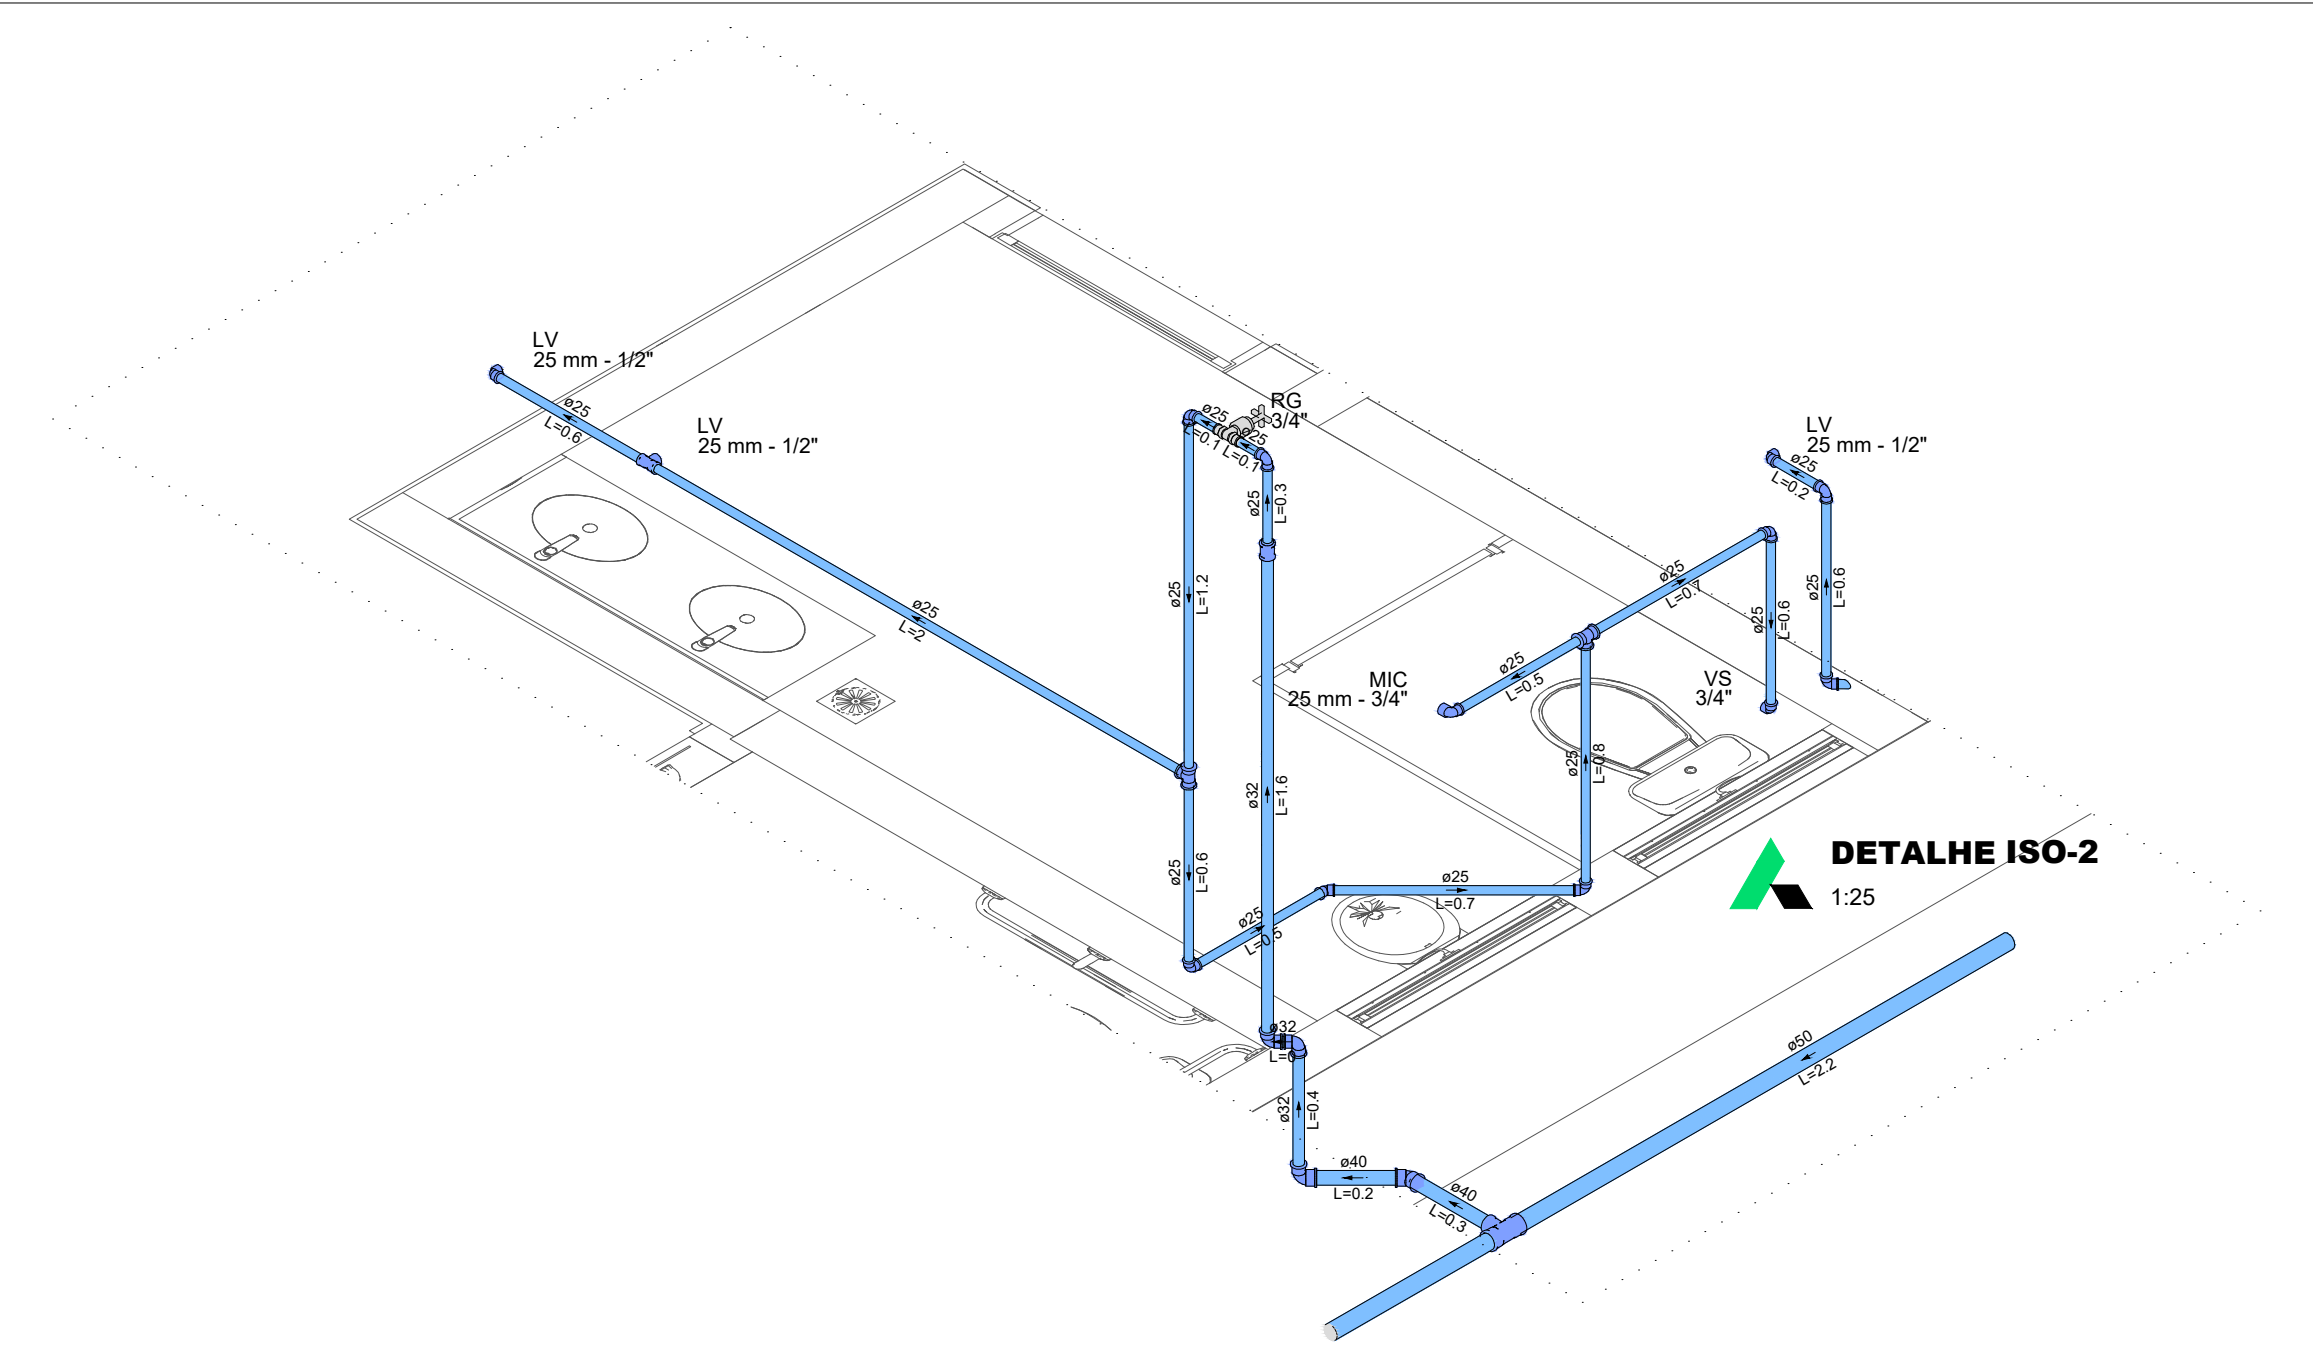

DETALHE ISO-2
1:25

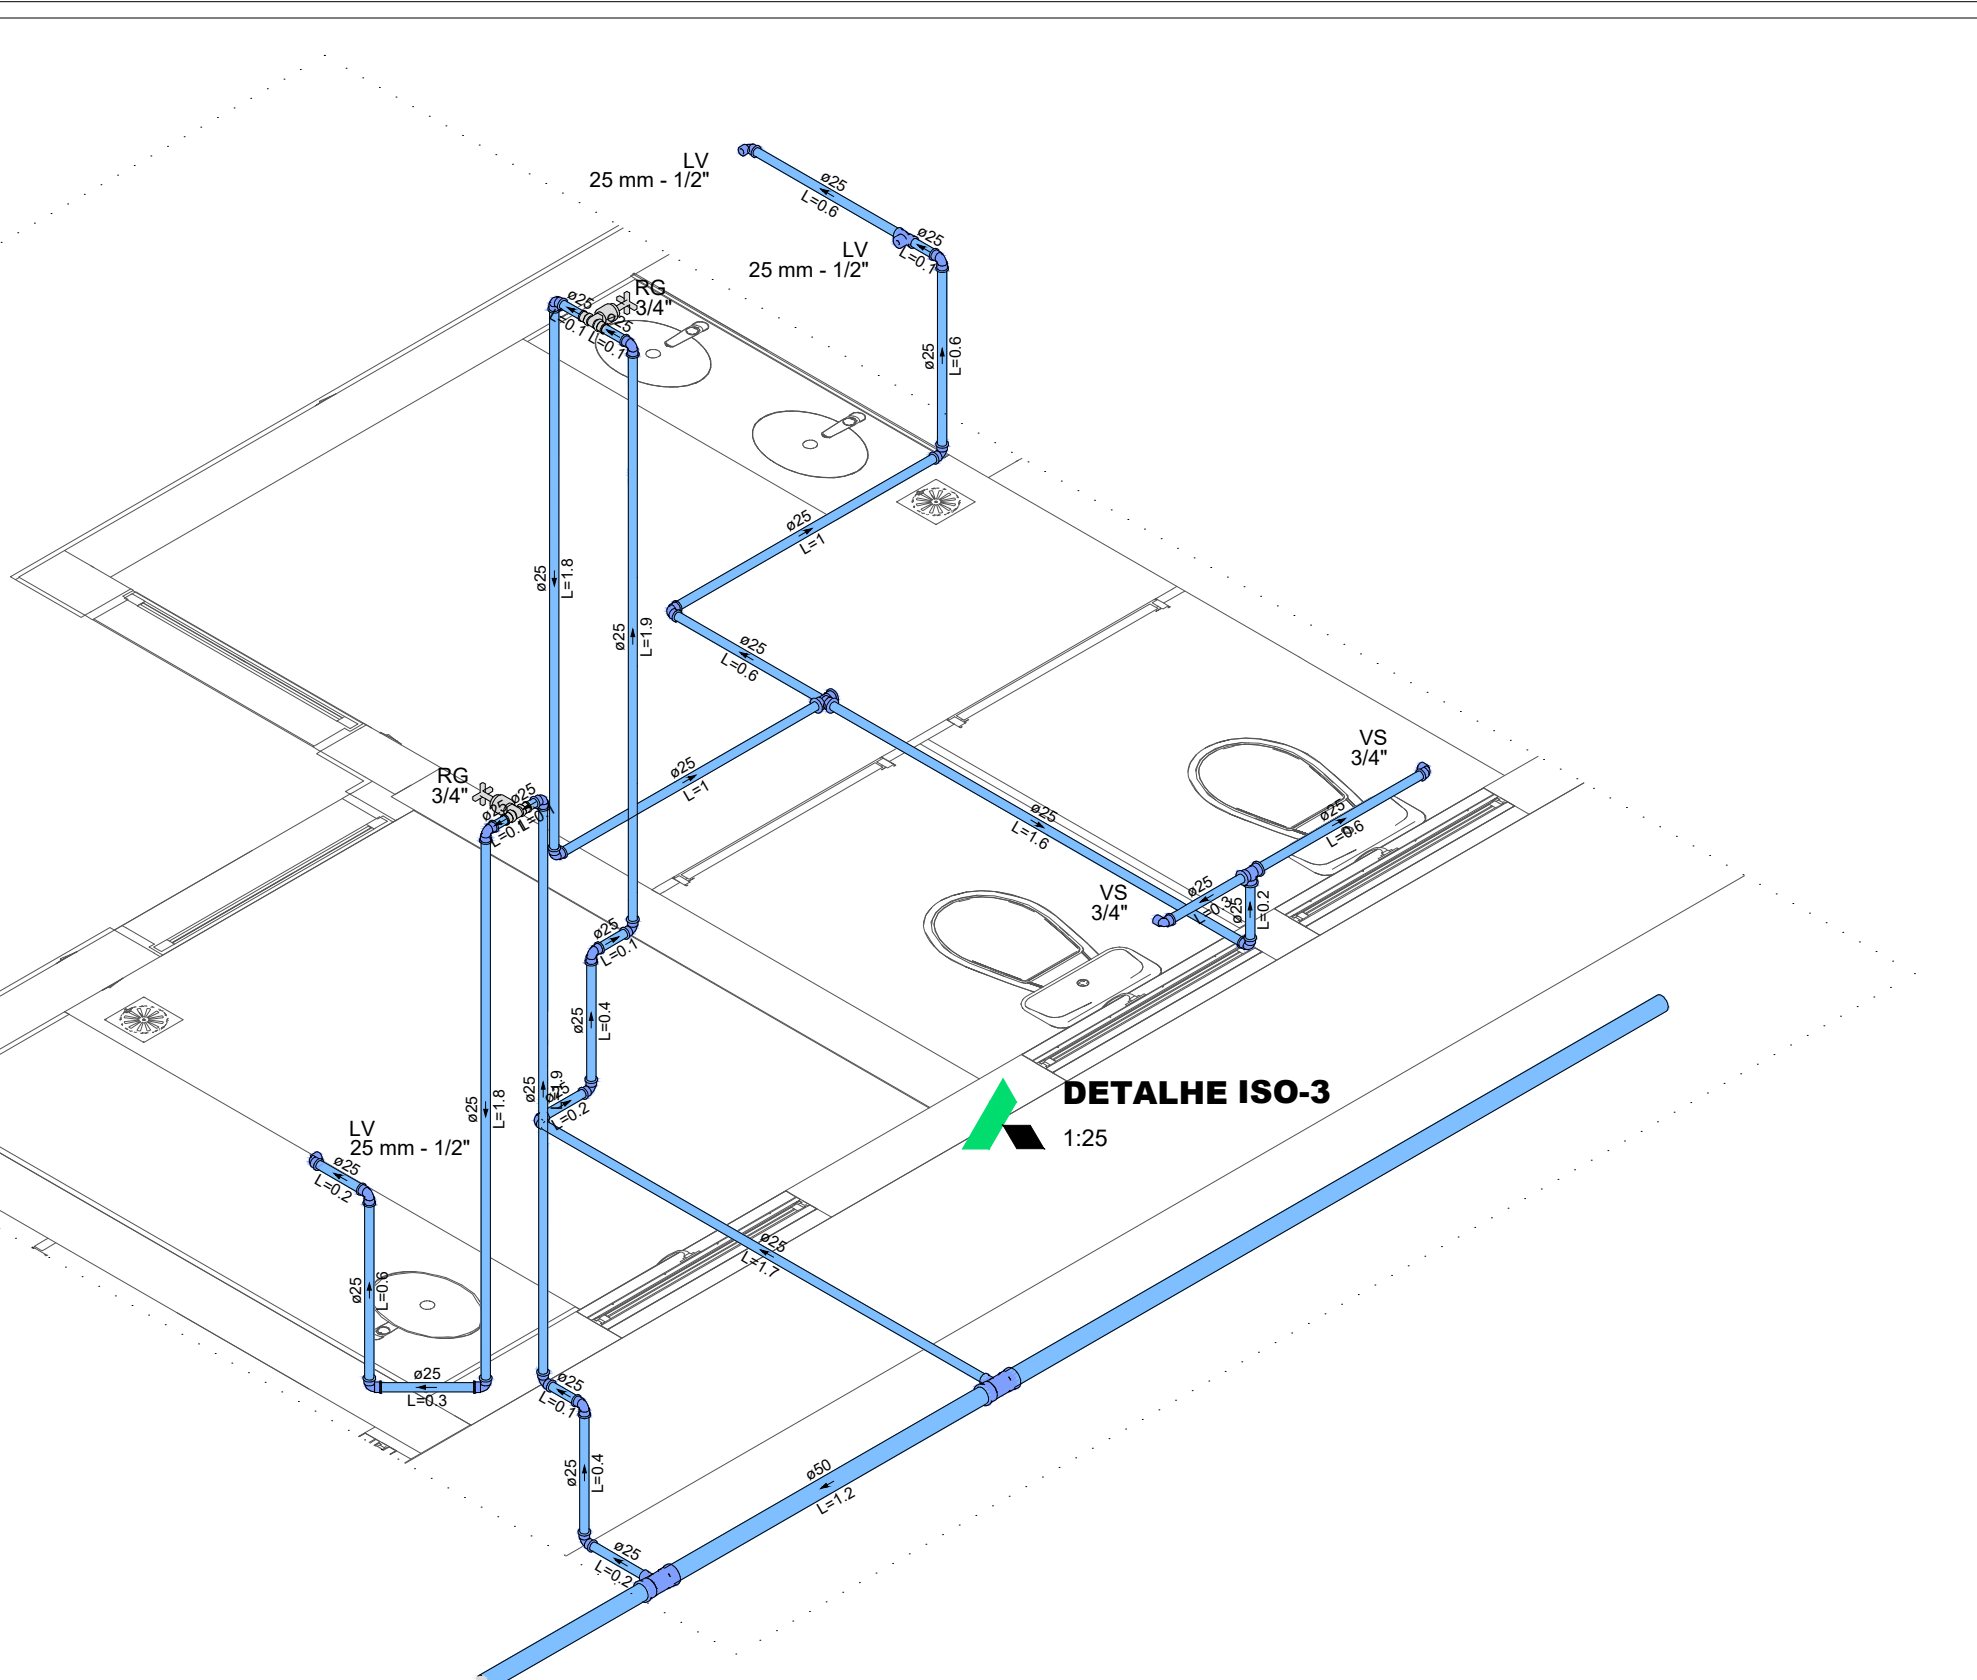


DETALHE ISO-3
1:25

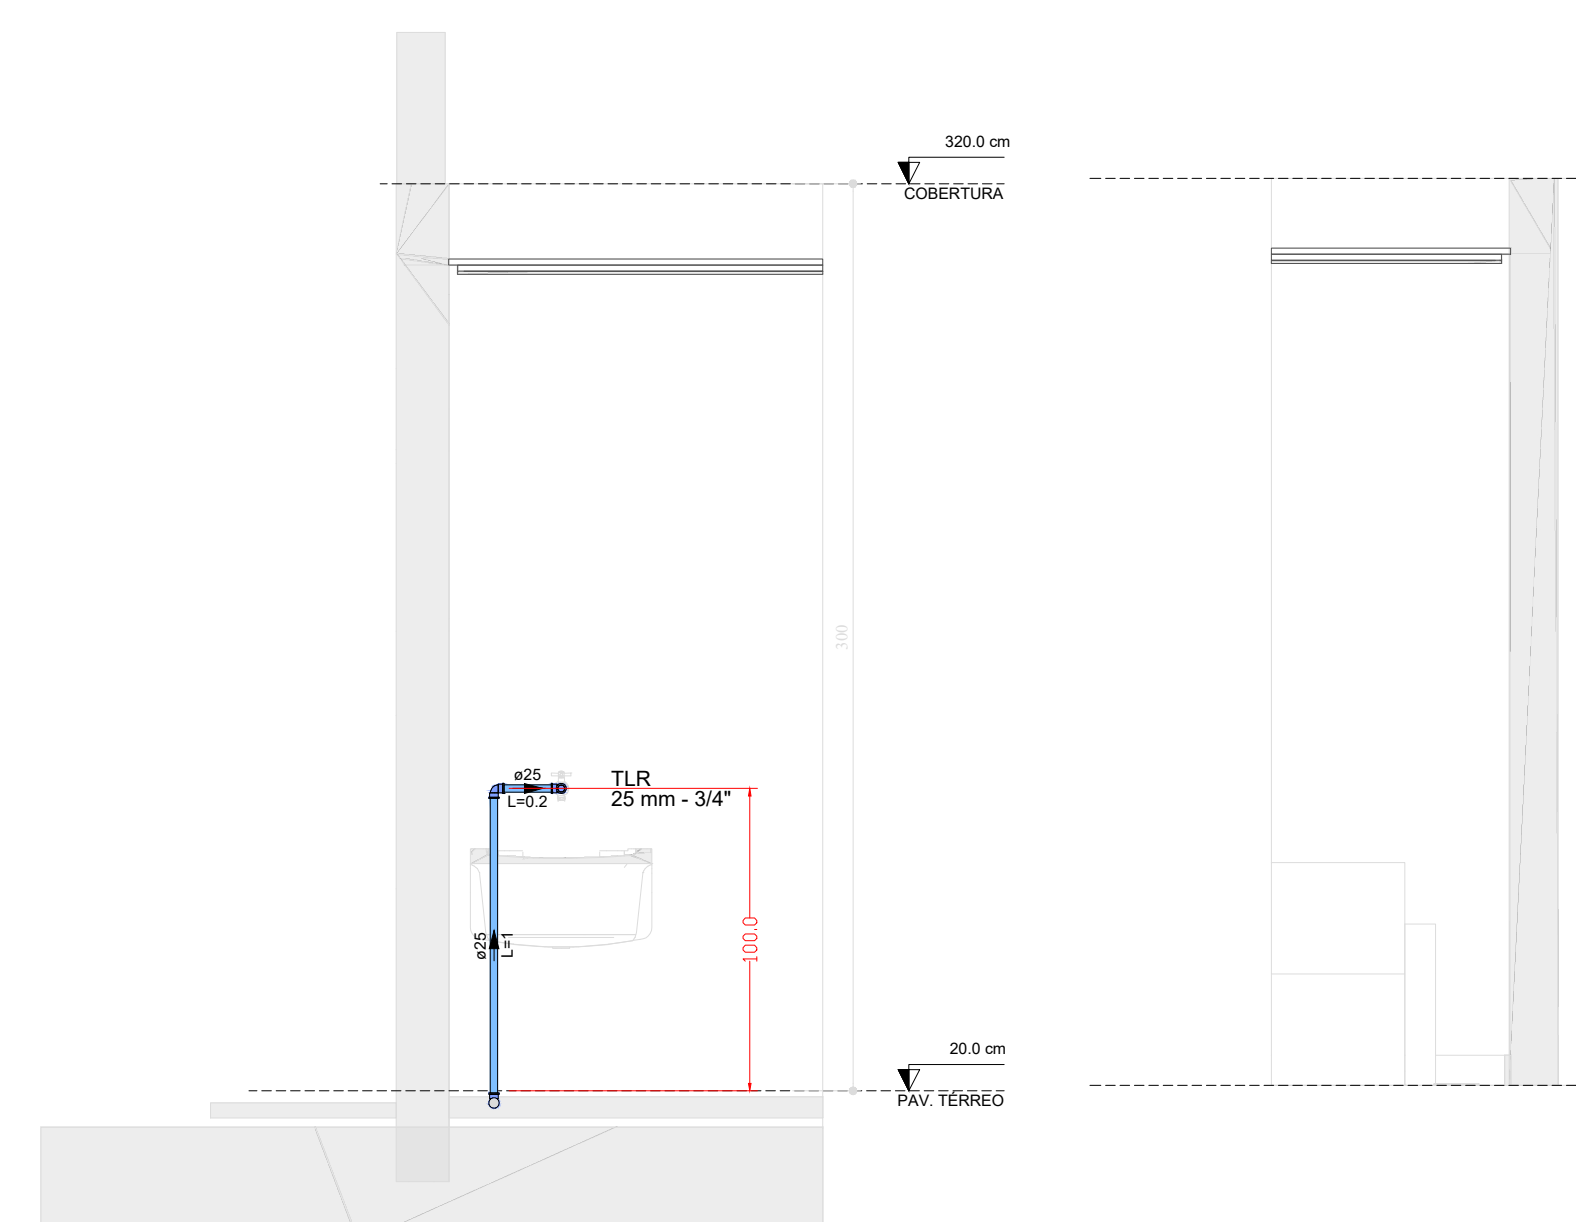


DETALHE HID-13
1:25


DETALHE HID-18
1:25

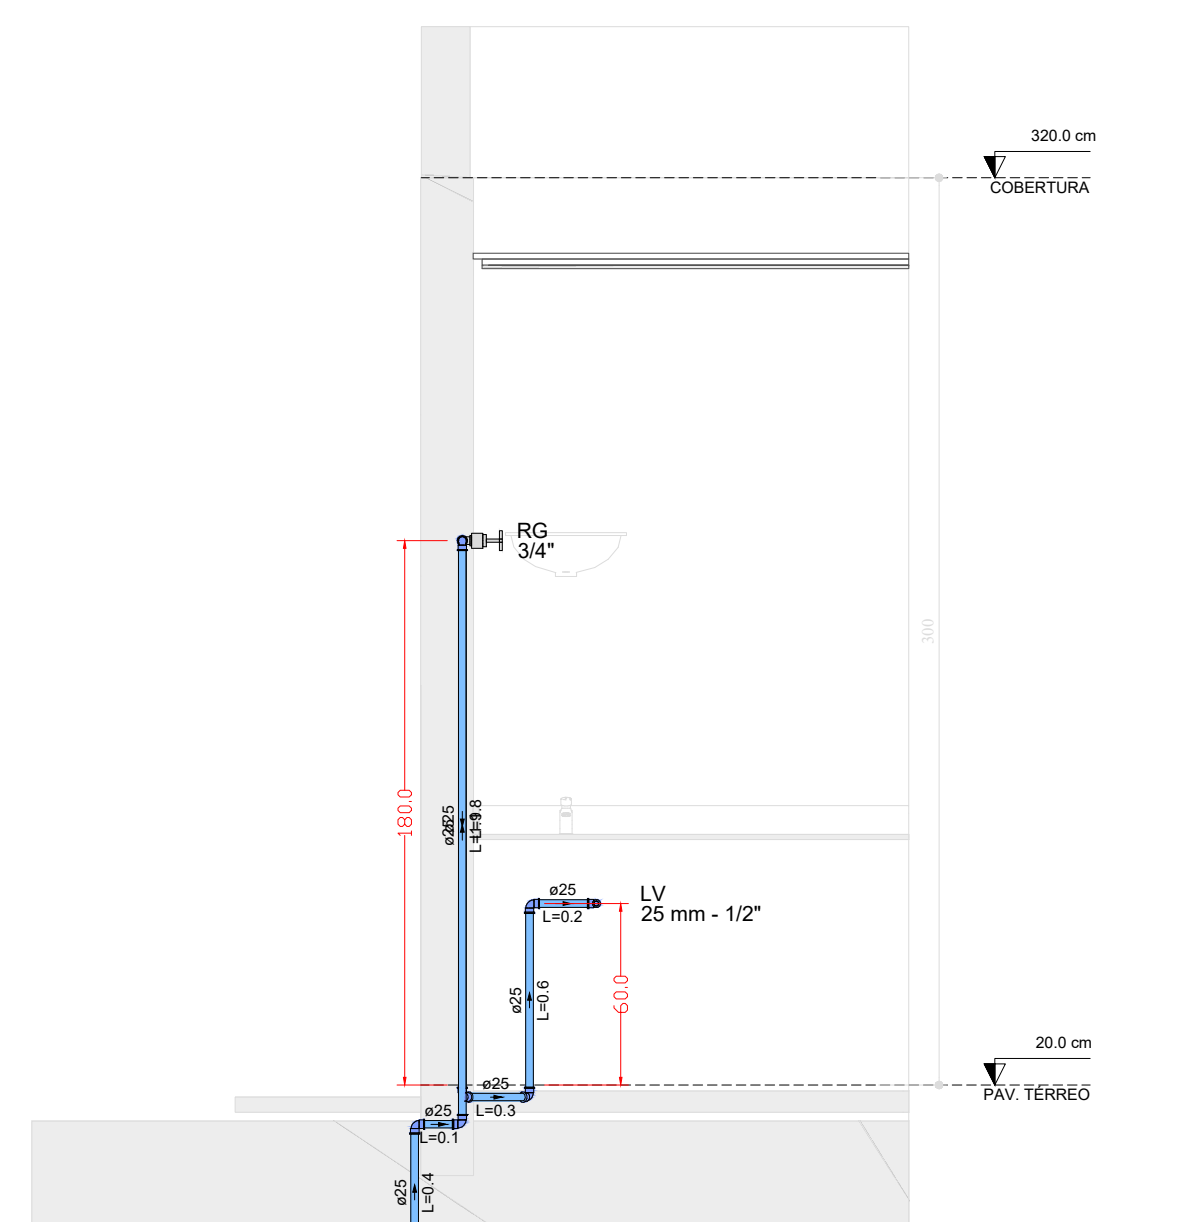


DETALHE HID-17
1:25

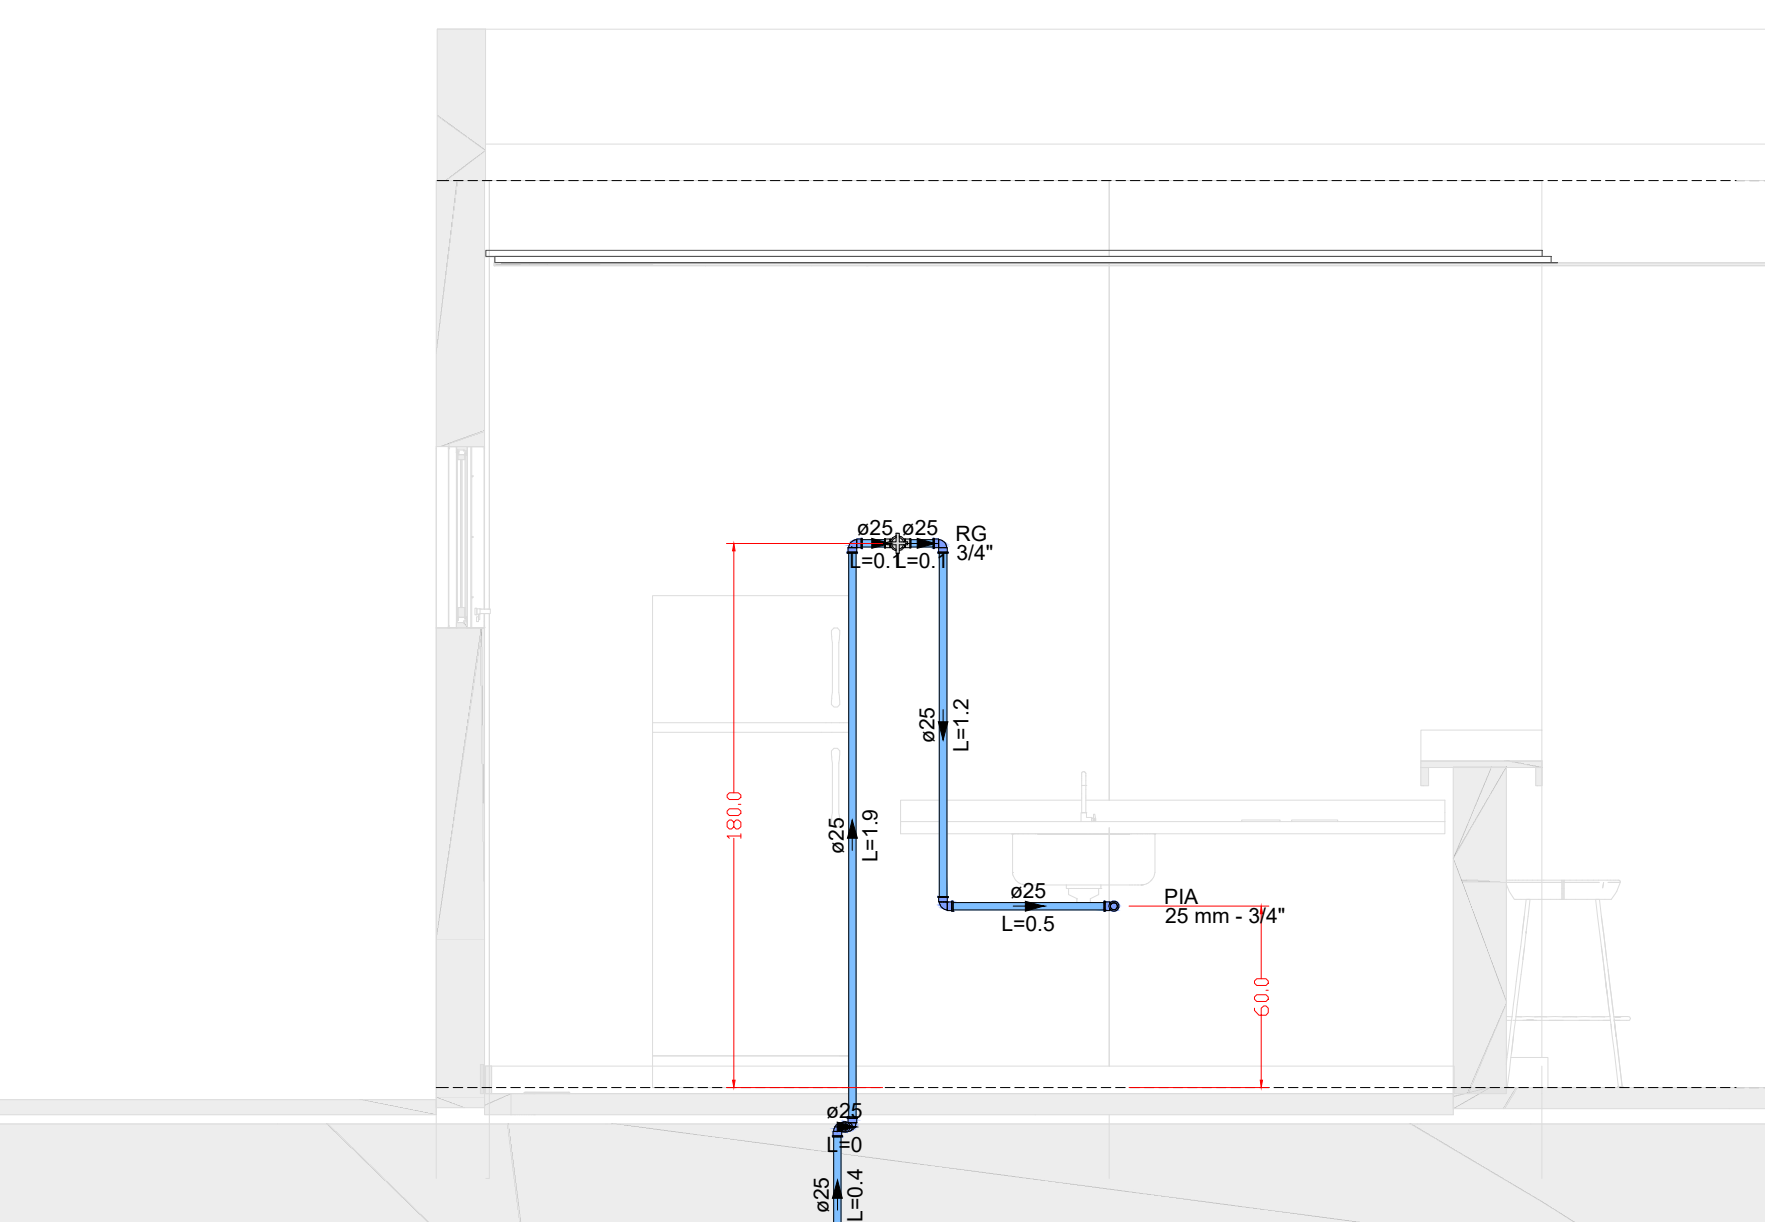

DETALHE HID-11
1:25

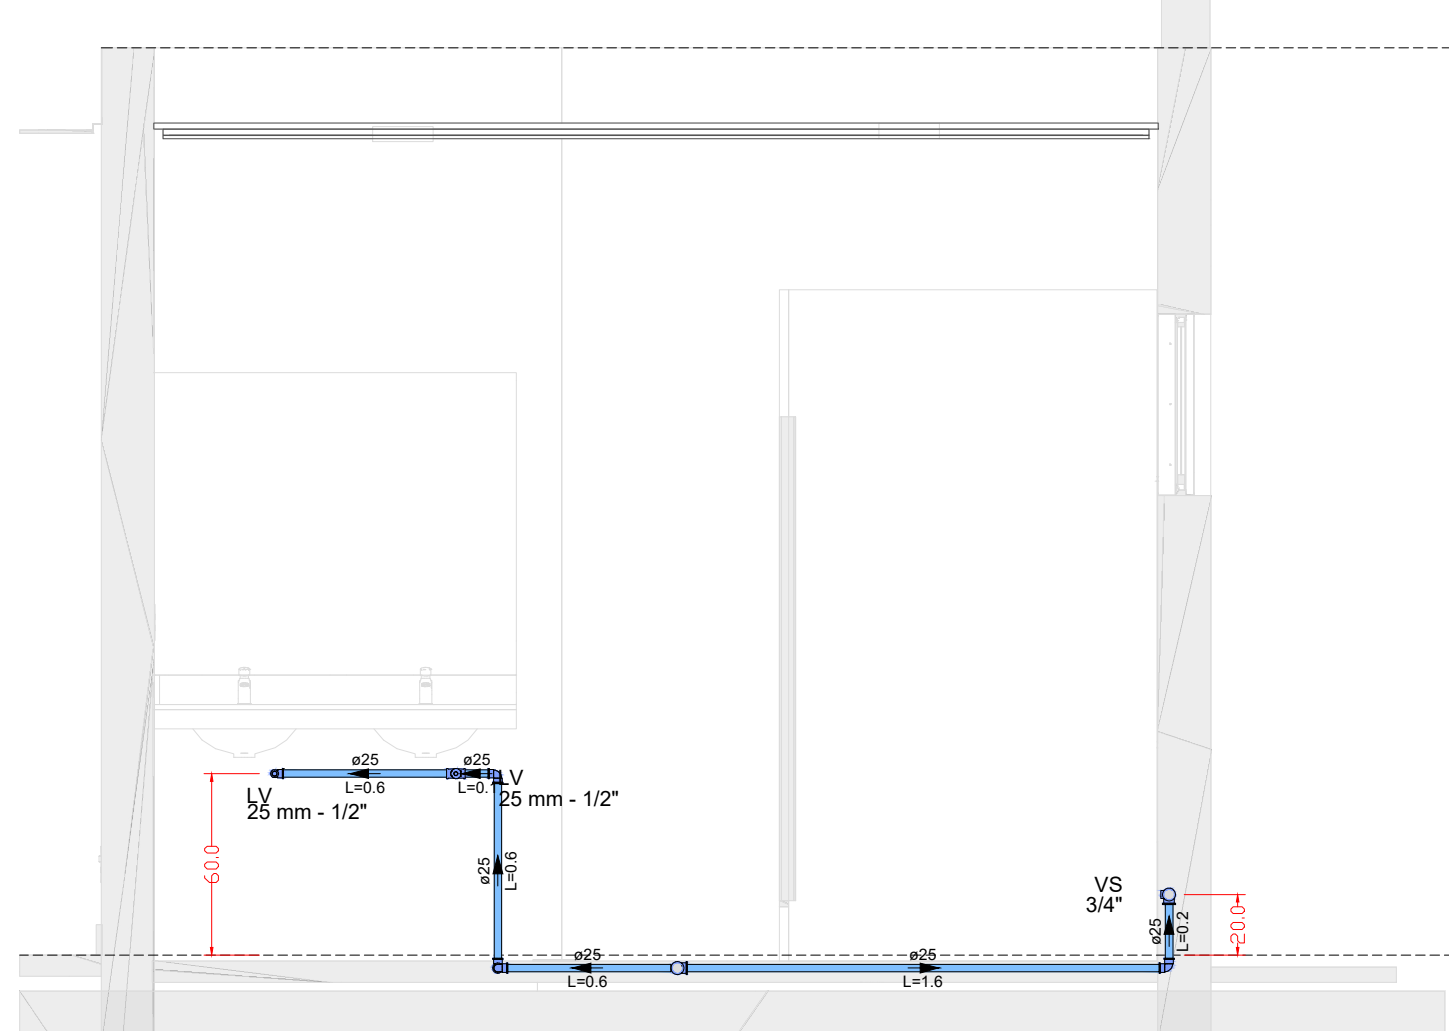

DETALHE HID-14
1:25

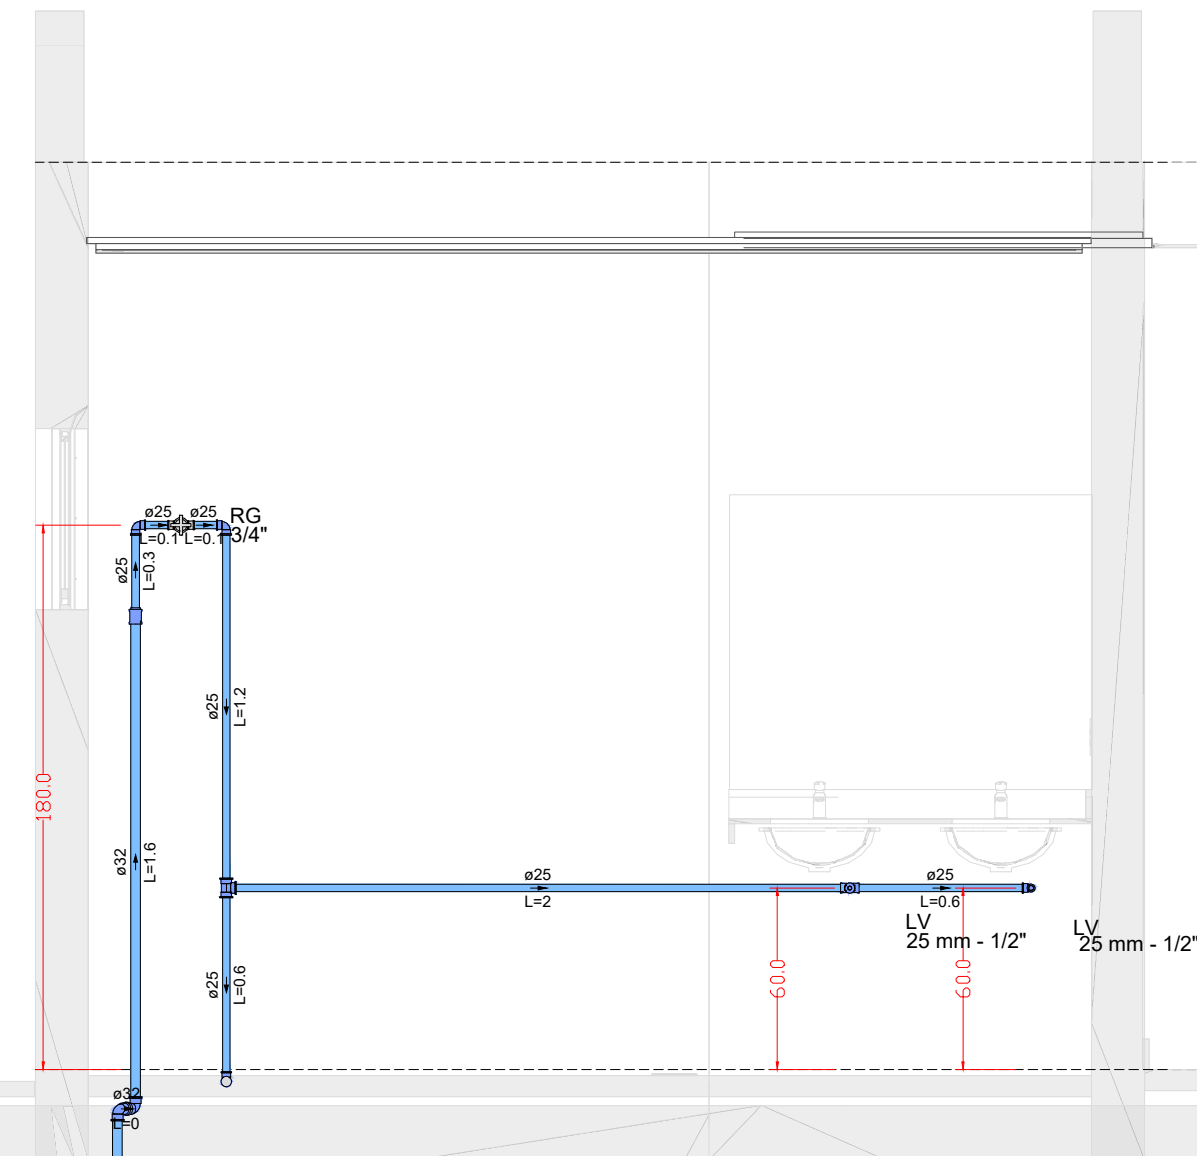

DETALHE HID-15
1:25

HISTÓRICO DE REVISÕES

R00 - EMISSÃO INICIAL DO PROJETO

REVISÃO	DATA	MOTIVAÇÃO	SOLICITANTE	CONTEÚDO	AUTOR
R00	28/09/20	EMISSÃO INICIAL DO PROJETO	SEINFRA	PROJETO HIDROSSANITÁRIO	ENG. PAULA

LEGENDAS

Legenda de condutas - PAV. TERREO
Água fria
Alimentação

Legenda das indicações - PAV TERREO	
BE	Bebedouro com Te de 90° - 25 mm - 1/2"
BE	Bebedouro com joelho de 90° - 25 mm - 1/2"
HICRÔMETRO	Hidrômetros - cavalete 3/4" x 1/2"
LV	Lavatório com Te de 90° - 25 mm - 1/2"
LV	Lavatório com joelho de 90° - 25 mm - 1/2"
MC	Módulo cistão, ovalação de descarga, com joelho de 90° - 25 mm - 3/4"
PIA	Plata de cozinha com joelho de 90° - 25 mm - 3/4"
RG	Registro traseiro gaveta ABNT ePVC isolável - 1/2"
RG	Registro traseiro gaveta ABNT ePVC isolável - 3/4"
RG	Registro de gaveta cilíndrica cromada ePVC isolável - 3/4"
TJR	Tanque de lavar com joelho de 90° - 25 mm - 3/4"
TJ	Torneira de Jardim com joelho de 90° - 25 mm - 1/2"
TJ	Torneira de Jardim com joelho de 90° - 25 mm - 3/4"
V5	Vaso sanitário com caixa acoplada - 3/4"

Legenda - PAV. TERREO
Registro traseiro gaveta ABNT ePVC isolável
Registro de gaveta cilíndrica cromada ePVC isolável

CARIMBO DE APROVAÇÃO:

APROVAÇÃO DE PROJETOS				
Os Projetos referentes ao Processo SEI Nº 20320920000679 encontram-se dentro das normas e exigências da SEINFRA, tendo sido elaborado por profissionais habilitados.				
SPOS - SUPERINTENDÊNCIA DE PROJETOS E ORÇAMENTOS DE OBRAS				
GEP - GERAÇÃO DE PROJETOS				
SEINFRA Secretaria de Estado da Infraestrutura				
GOV. DE GOIÁS O ESTADO QUE DÁ CERTO				
The Prime Tamandaré Office - Rua 5, 691.305 - Setor Oeste, Goiânia - GO CEP: 74115-060				
PROJETO HIDROSSANITÁRIO				
AVENIDA JOSÉ LOPES DE ARAÚJO, ÁREA A2, LOTEAMENTO DENOMINADO NOVO PLANALTO, NOVO PLANALTO-GO				
SALA DE VELÓRIO				
NOVO PLANALTO - GO				
RESPONSÁVEL LEGAL				
SECRETARIA DE ESTADO DA INFRAESTRUTURA - SEINFRA - CNPJ: 49.796.106/0001-90				
AUTOR DO PROJETO				
ENG. PAULA CAMPOS PERINI - CREA 1021383600 D/GO				
CONTEÚDO				
BARRILETE - HIDRÁULICO (ÁGUA FRIA)				
ÁREA DO TERRENO ORIGINAL	DESENHO	DATA	ESCALA	FOLHA
ÁREA DA CONSTRUÇÃO	PROJETO	28/09/20	1:25	02/02
NOTAS				
- Plano de execução, verifique a compatibilidade com os dados projetos complementares: EXECUTIVO, DISTRIBUIÇÃO, PRECISO E ELÉTRICO				
- Confirmação em 01/10/2020, o seu conteúdo não poderá ser copiado ou utilizado por terceiros sem autorização.				