




1 A
1 : 75

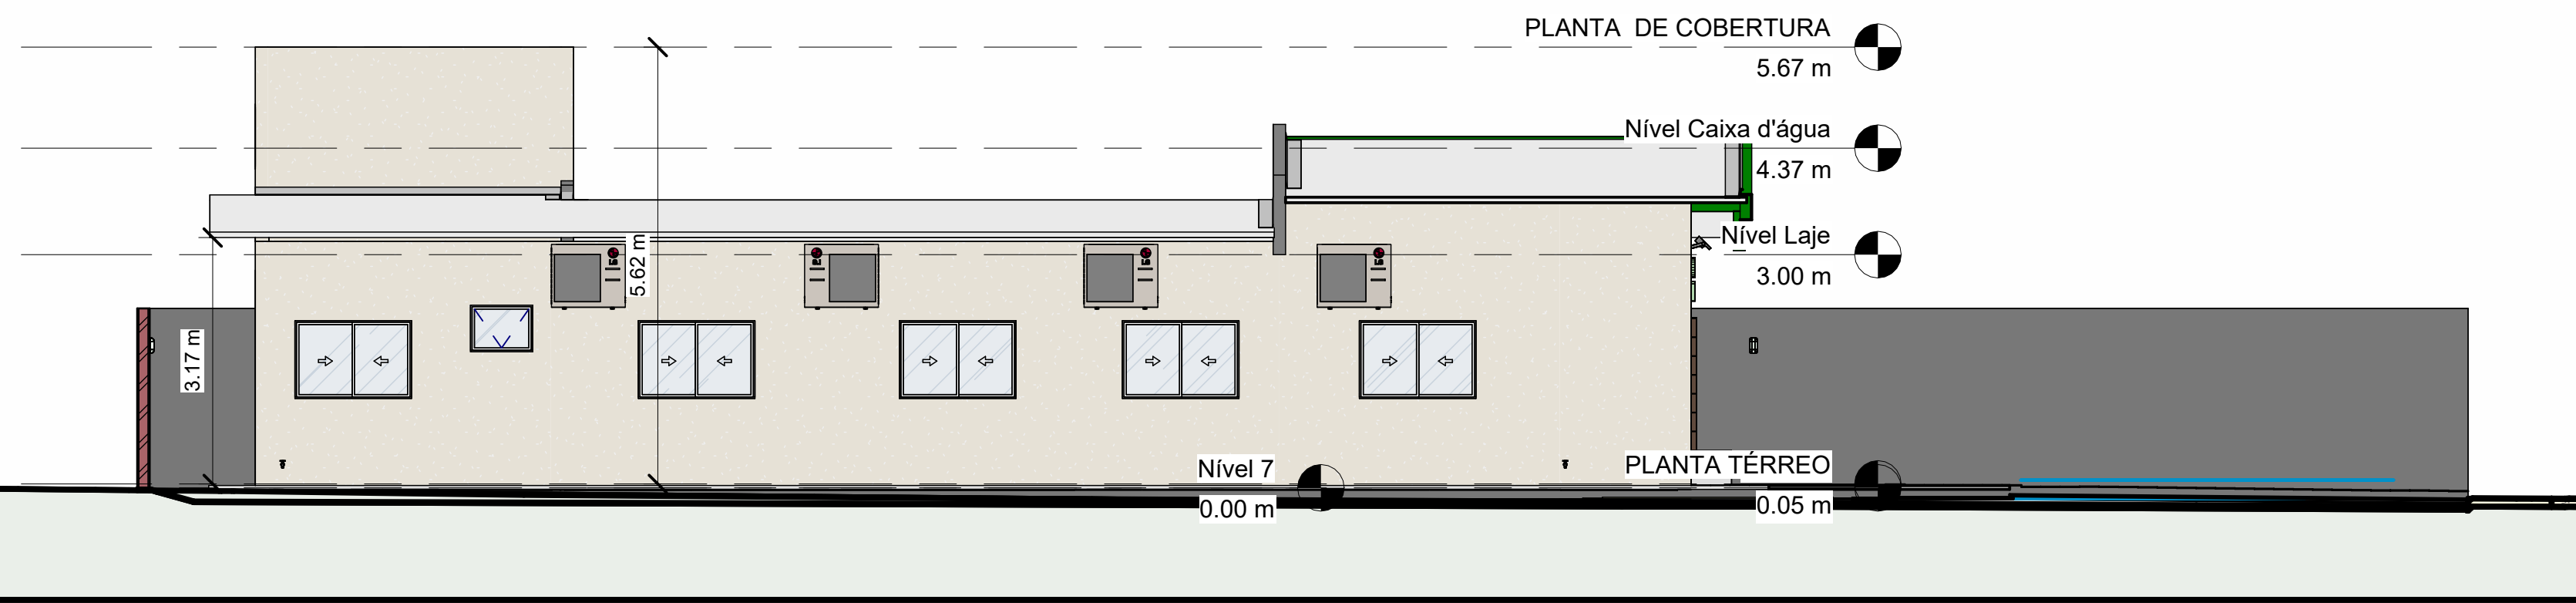

2 B
1 : 50

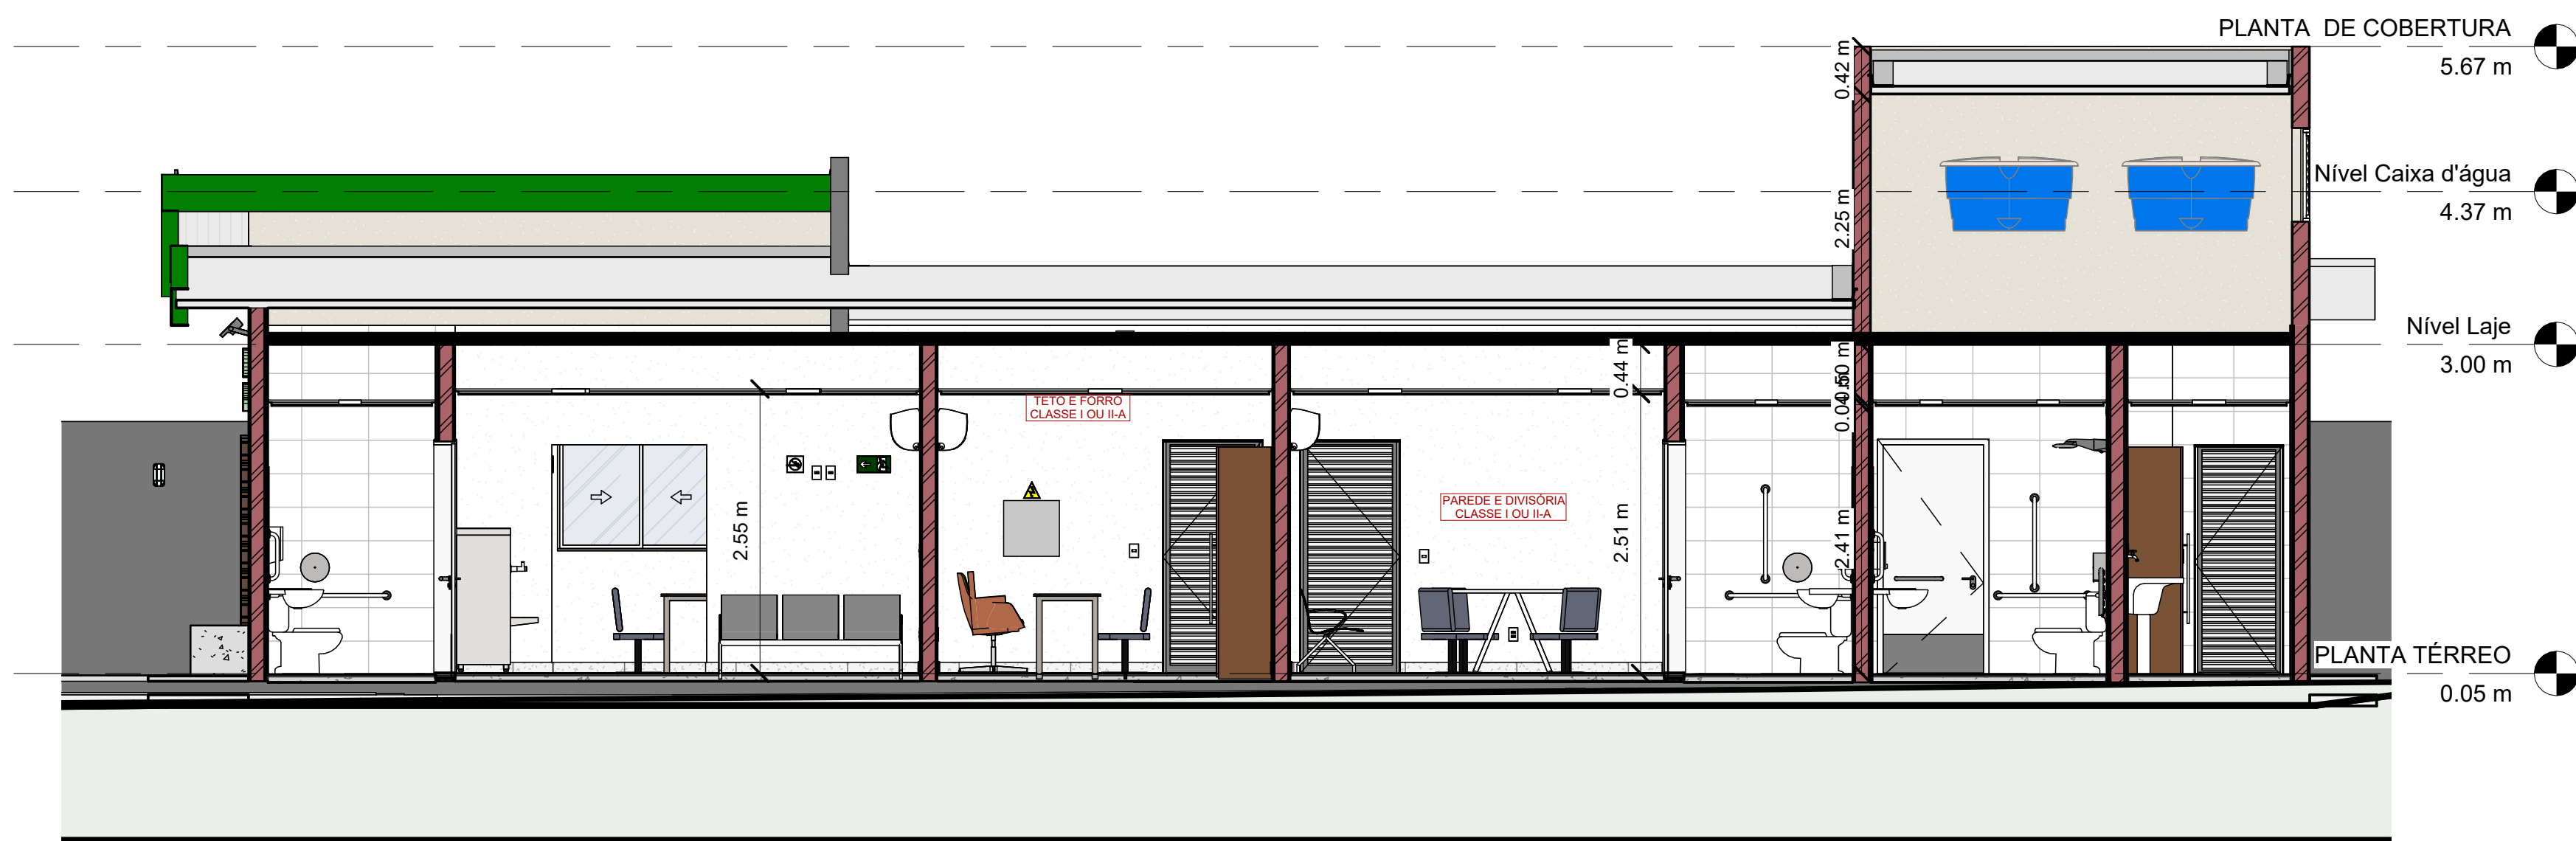


3 C
1 : 25

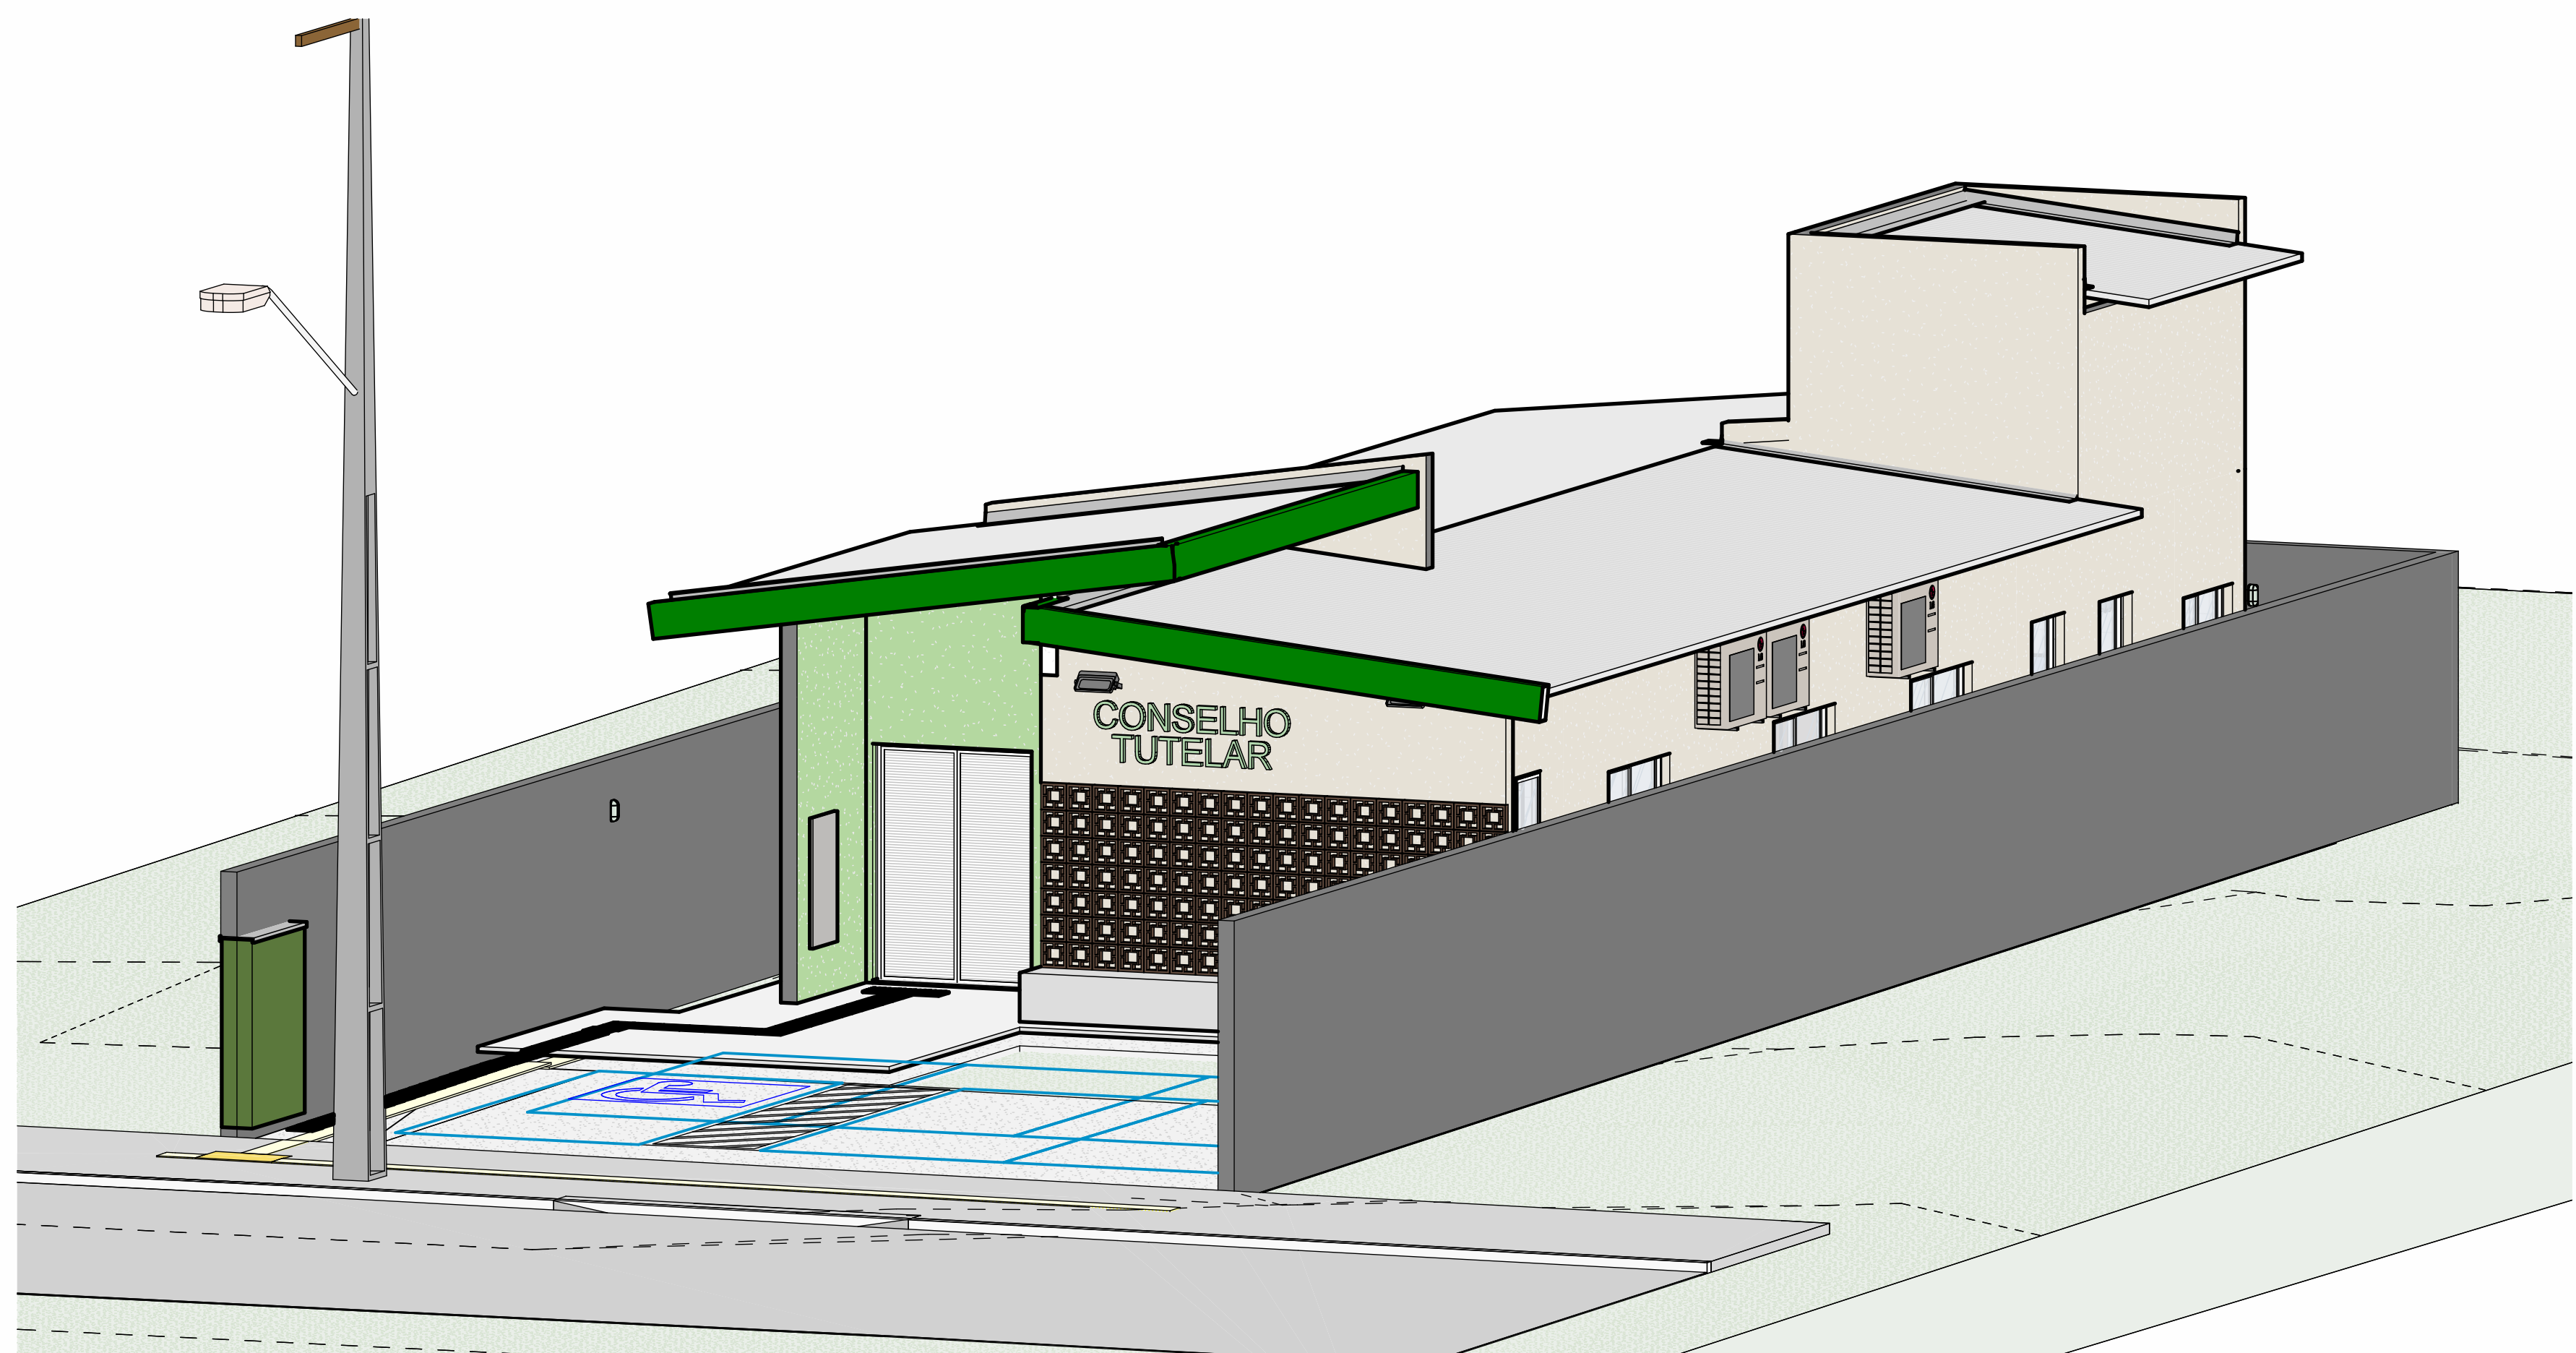


6 PERSPECTIVA 3D

5 FACHADA
1 : 50

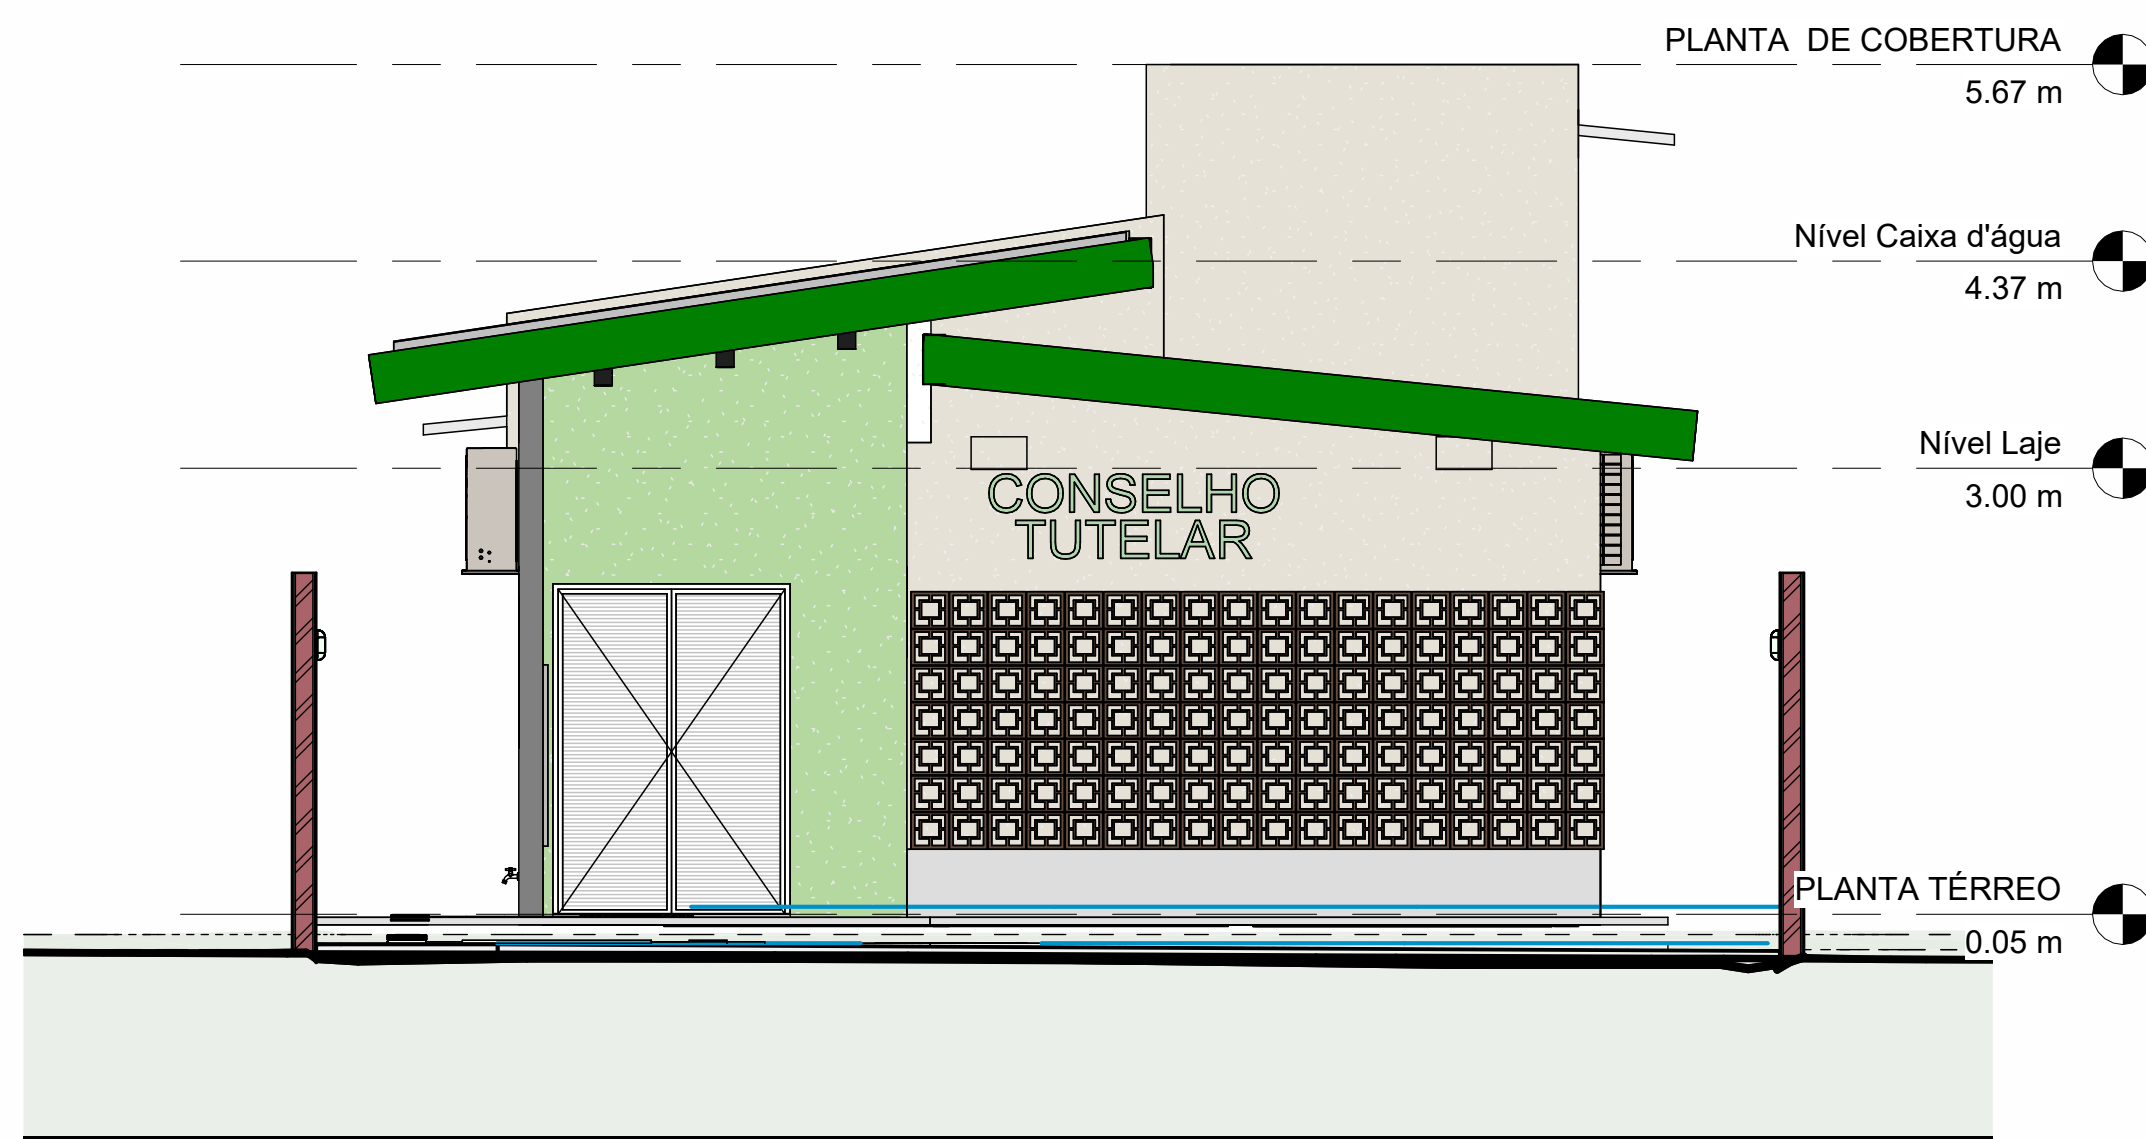

4 PLANTA DE COBERTURA
1 : 75

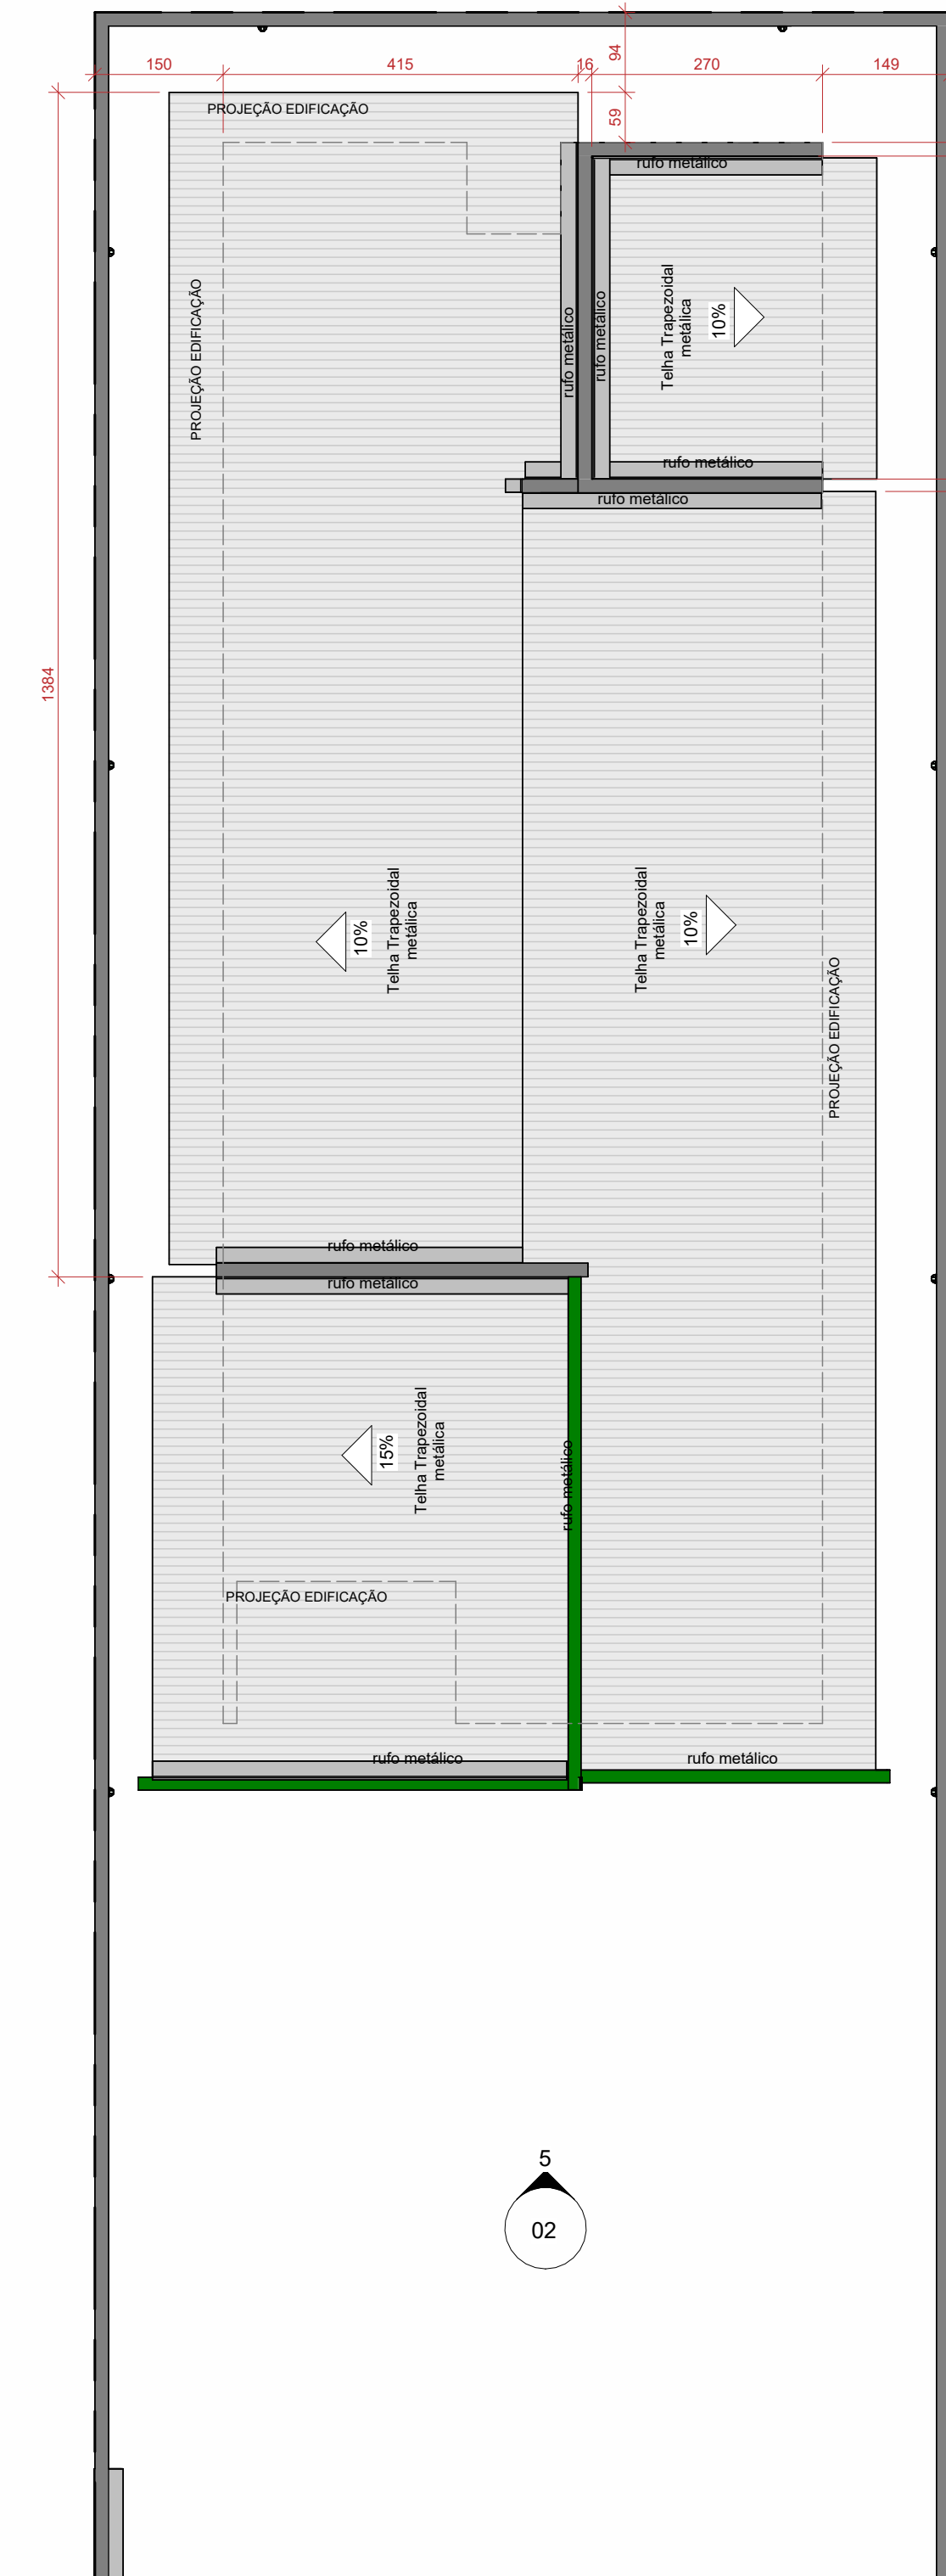

Nº	Descrição	Data
R00	EMIÇÃO INICIAL	31/08/2025

CARIMBO DE APROVAÇÃO:

ESTADO DE GOIÁS
CORPO DE BOMBEIROS MILITAR
PROCESSO Nº: XXXX/25

1. () Aprovação inicial de projeto;
2. () Substituição de Projeto (Protocolo original nº);
3. () Com Parecer Técnico nº; /;
4. () Projeto de Arquivo. Data de construção da edificação:
*(Somente para edificações comprovadamente construídas em data anterior a 10/03/2007, conforme NT 411).

PROCESSO ANALISADO E APROVADO DIGITALMENTE

A aprovação deste processo somente terá validade com a apresentação do respectivo Certificado de Aprovação, o qual será disponibilizado no site do Corpo de Bombeiros Militar do Estado de Goiás - CBMGO www.bombeiros.go.gov.br/. As informações relativas a este processo e à autenticidade de sua aprovação poderão ser consultadas no site do CBMGO, de acordo com os dados e orientações constantes no Certificado de Aprovação.

APROVAÇÃO DE PROJETOS

Os projetos referentes ao Processo SEI nº 202220920000999, encontram-se dentro das normas e exigências da Secretaria de Estado da Infraestrutura - SEINFRA, tendo sido elaborado por profissionais habilitados.

SPOO - SUPERINTENDÊNCIA DE PROJETOS E ORÇAMENTOS DE OBRAS
GEP - GERÊNCIA DE PROJETOS

SEINFRA
Secretaria de Estado da Infraestrutura

GOIÁS
GOVERNO DO ESTADO QUE DÁ CERTO

EDIFÍCIO THE PRIME TAMANDARÉ OFFICE
Rua 5, Nº 691 - 23º andar, Setor Oeste, Goiânia-GO - CEP 74.115-060

SEGURANÇA CONTRA INCÊNDIO E PÂNICO

LOTES 17, QUADRA 16-B, AVENIDA B, BAIRRO DO ALTO DA GUÍRA, FLORES DE GOIÁS-GO

CONSELHO TUTELAR
FLORES DE GOIÁS-GO

PROPRIETÁRIO
SECRETARIA DE ESTADO DA INFRAESTRUTURA CNPJ: 49.744.106/0001-90

AUTOR DO PROJETO
ENG. CIVIL ALBERTO ANDRADE DE CASTRO - CREA 1021673722D-GO

CONTEÚDO
CORTES, FACHADA E COBERTURA

ÁREA DO TERRENO ORIGINAL	DESENHO	DATA	ESCALA	FOLHA
300,00 m²	ALBERTO	07/07/25	Como FORMADO IMPRESSÃO	02/ 02
ÁREA CONTRIBUÍDA	PROGRAMA	NOME ARQUIVO	Como FORMADO IMPRESSÃO	
129,51 m²	REVIT	001-ENC-C31-PLG-KYT-000	AO	

IMPORTANTE
- Este documento é propriedade de todos os dados e informações contidas nele.
- Antes de qualquer alteração, verifique se a alteração não comprometa a segurança e a integridade do projeto.
- Condições de uso e distribuição: este documento não poderá ser copiado ou utilizado por terceiros sem autorização.