



VB1

ESC 1:50

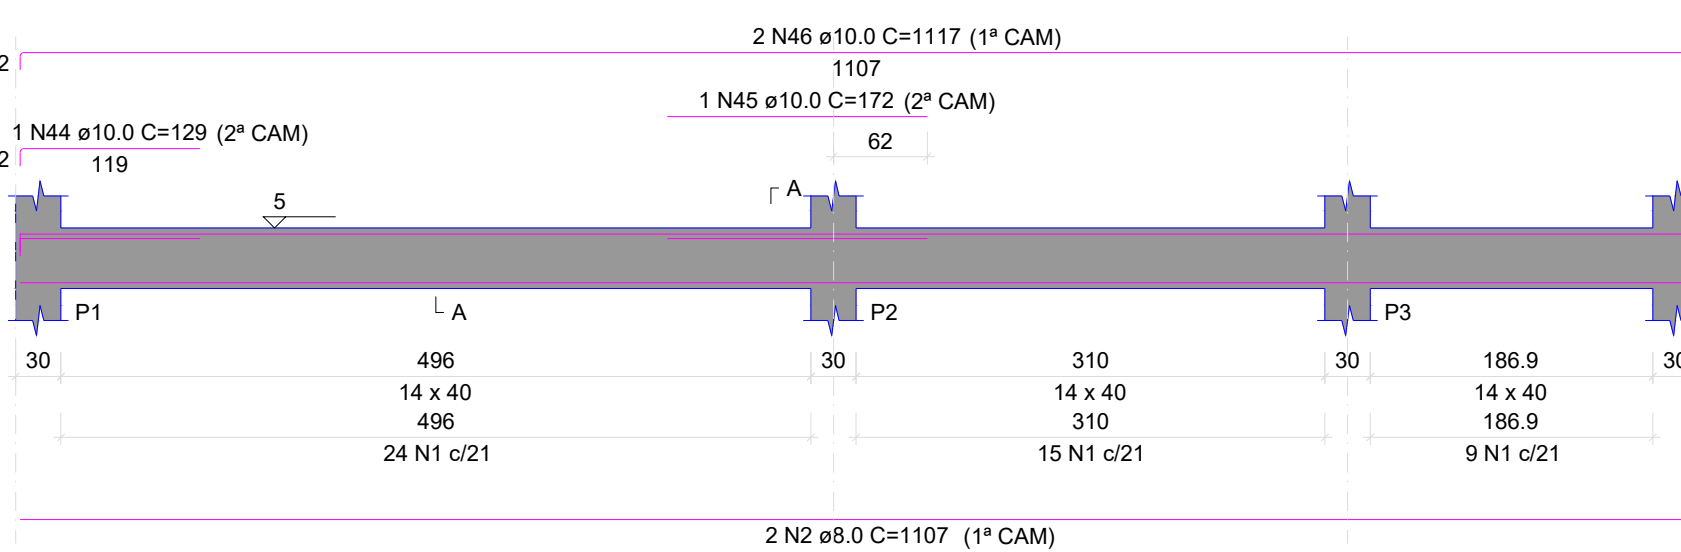


VB2

ESC 1:50

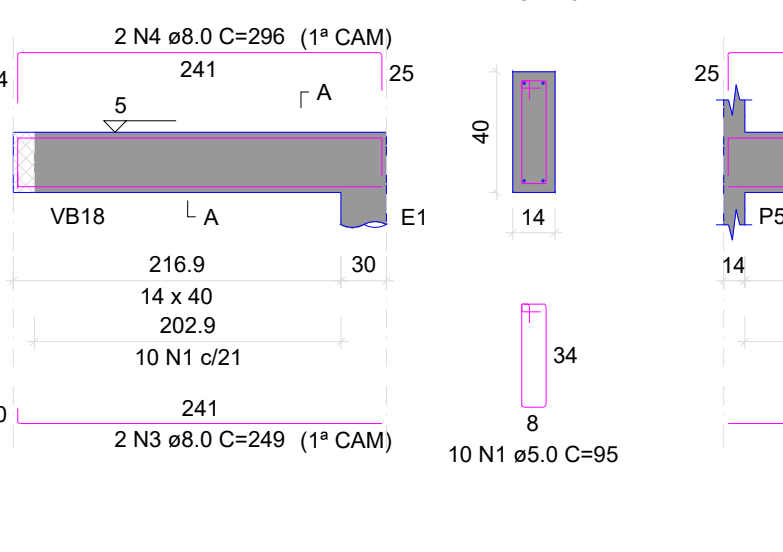


VB3

ESC 1:50

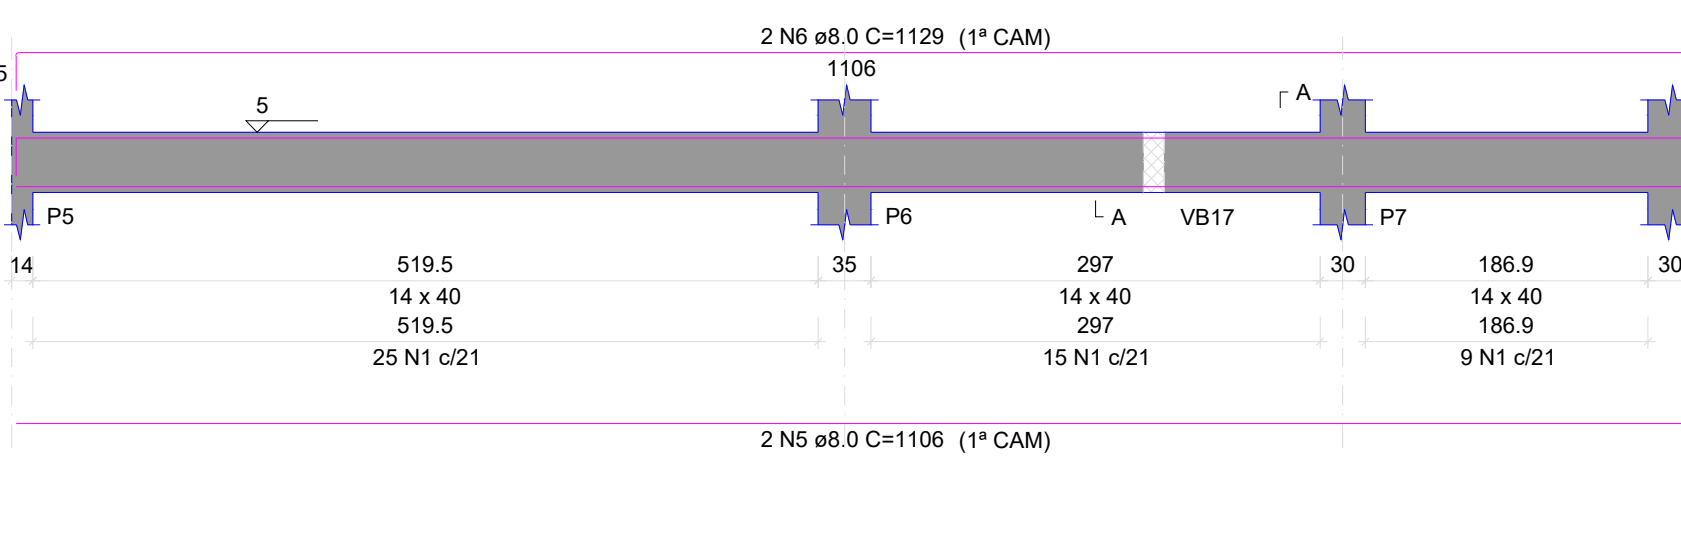


VB4

ESC 1:50

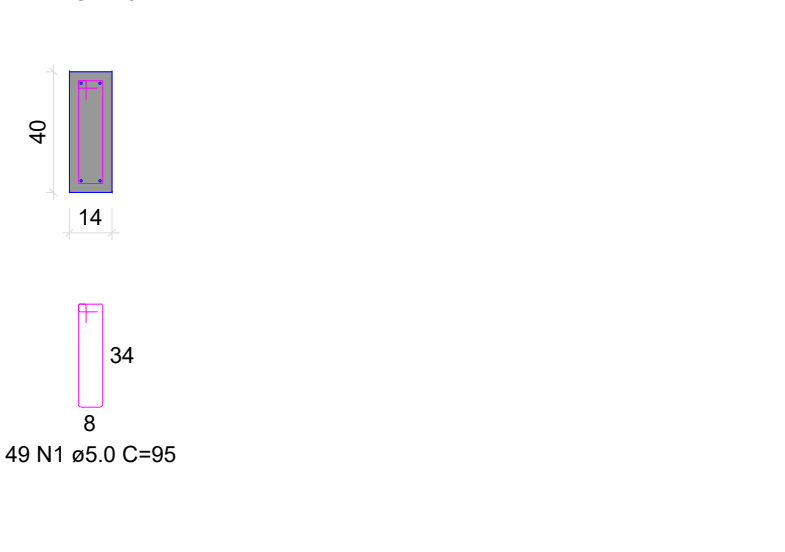


VB5

ESC 1:50

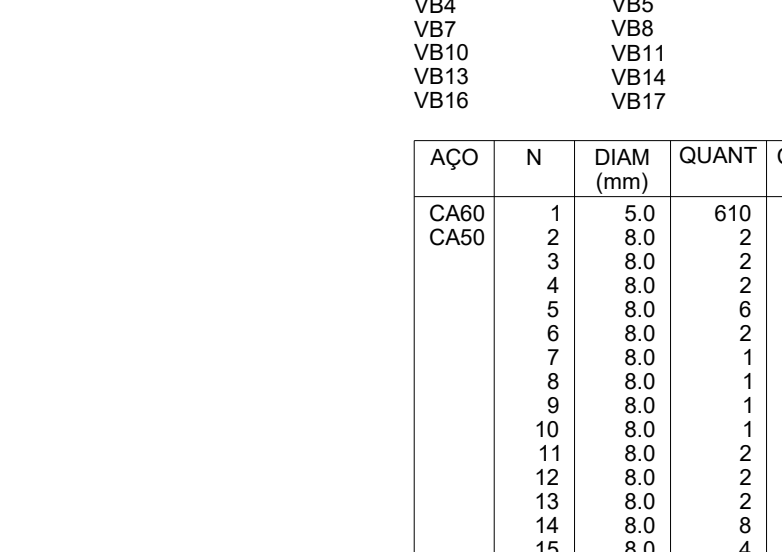

VB6

ESC 1:50

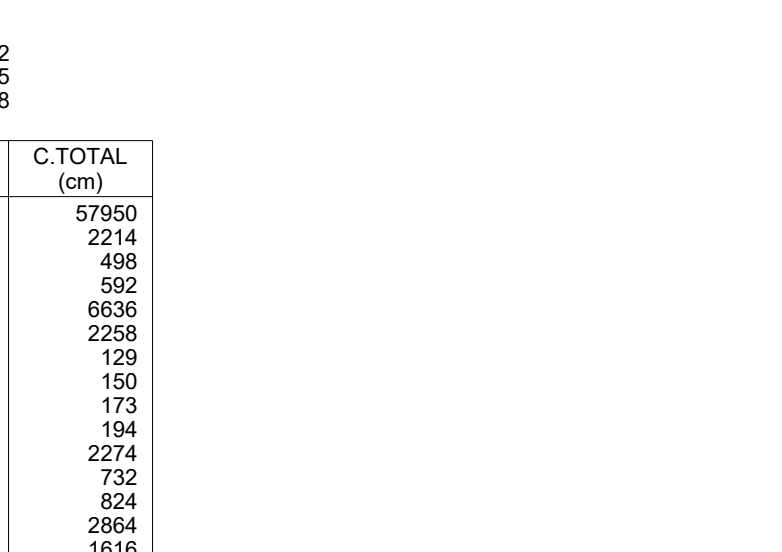

VB7

ESC 1:50



VB8

ESC 1:50



VB9

ESC 1:50



VB10

ESC 1:50



VB11

ESC 1:50



VB12

ESC 1:50



VB13

ESC 1:50



VB14

ESC 1:50



VB15

ESC 1:50



VB16

ESC 1:50



VB17

ESC 1:50



VB18

ESC 1:50



VB19

ESC 1:50



VB20

ESC 1:50



VB21

ESC 1:50



VB22

ESC 1:50



VB23

ESC 1:50



VB24

ESC 1:50



VB25

ESC 1:50



VB26

ESC 1:50



VB27

ESC 1:50



VB28

ESC 1:50



VB29

ESC 1:50



VB30

ESC 1:50



VB31

ESC 1:50



VB32

ESC 1:50



VB33

ESC 1:50



VB34

ESC 1:50



VB35

ESC 1:50



VB36

ESC 1:50



VB37

ESC 1:50



VB38

ESC 1:50



VB39

ESC 1:50



VB40

ESC 1:50



VB41

ESC 1:50



VB42

ESC 1:50



VB43

ESC 1:50



VB44

ESC 1:50



VB45

ESC 1:50



VB46

ESC 1:50

