



2 FACHADA
1:75




4 C
1:75

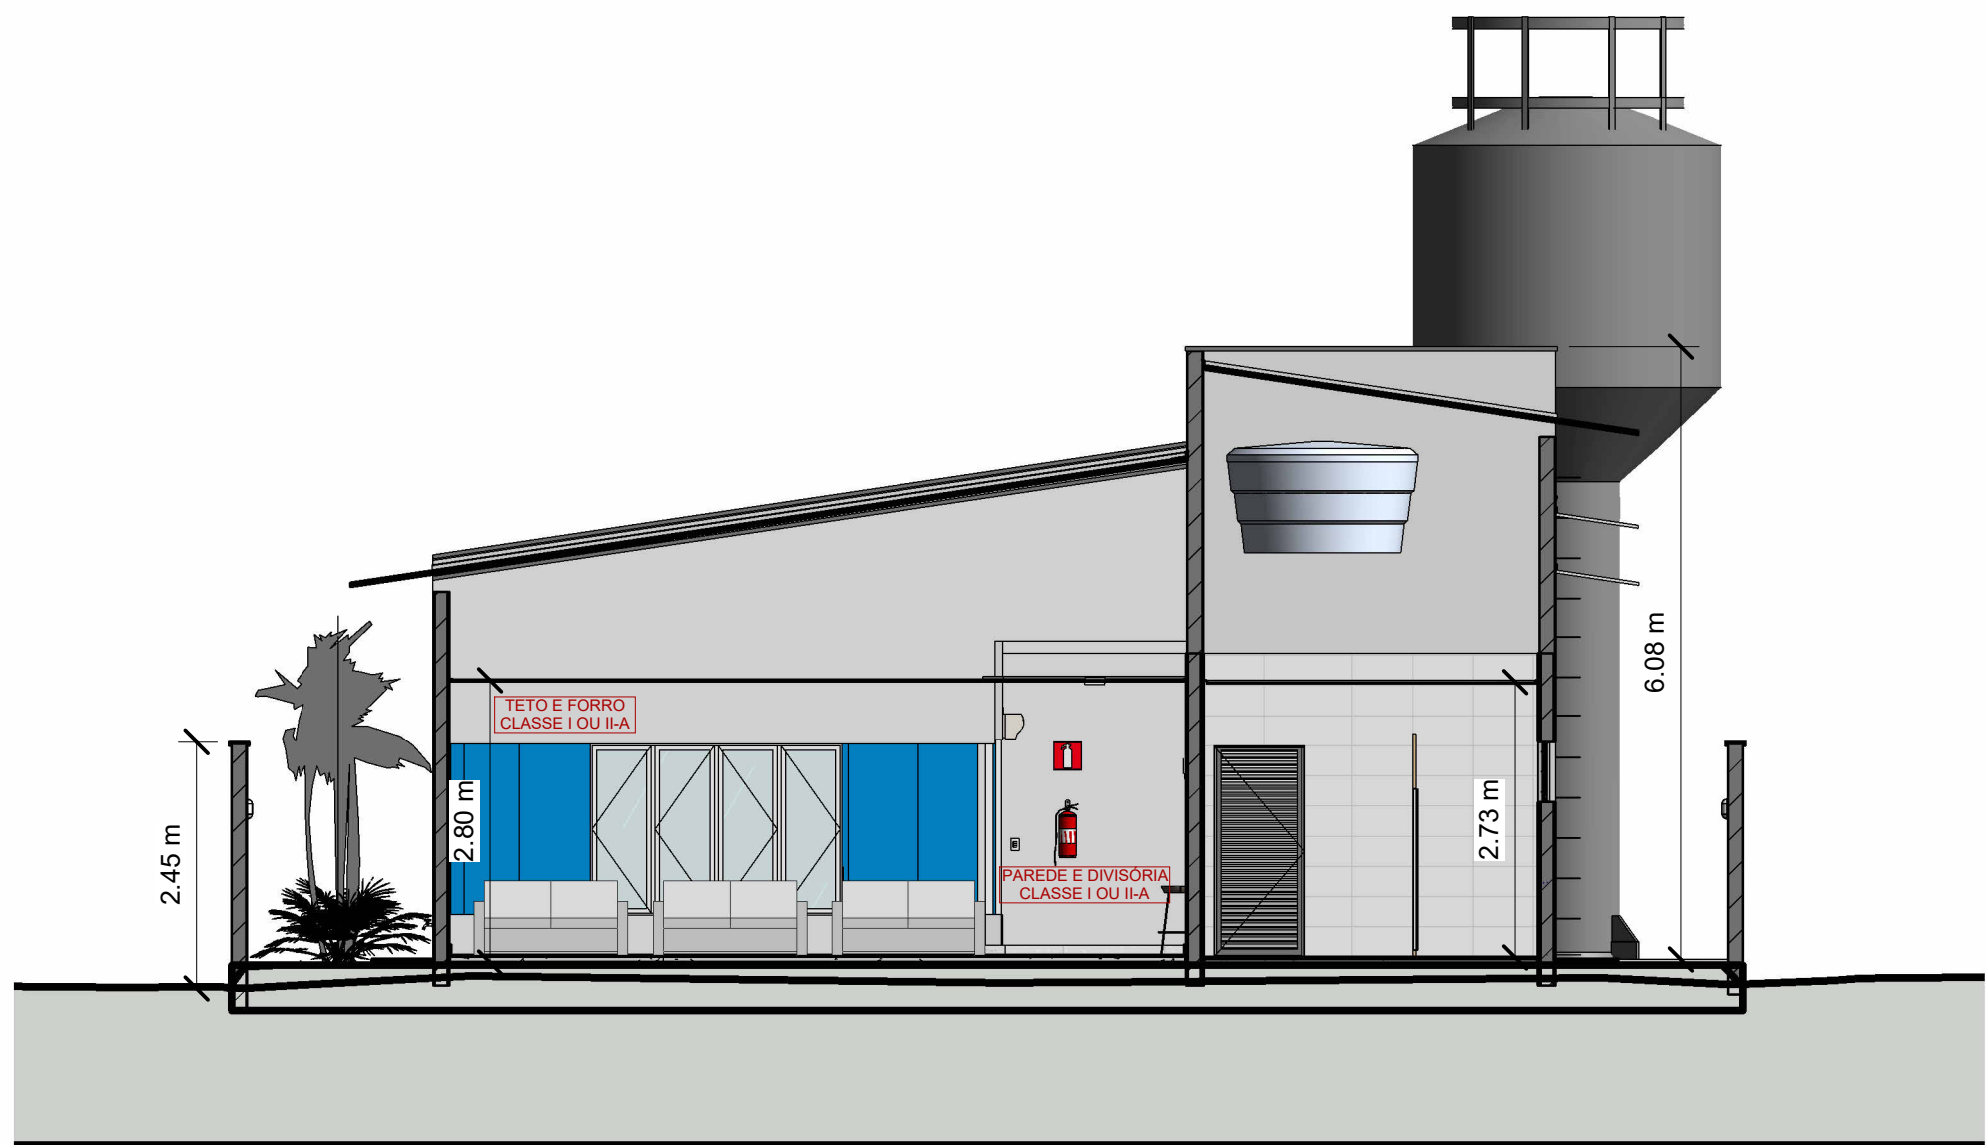

1 A
1:75

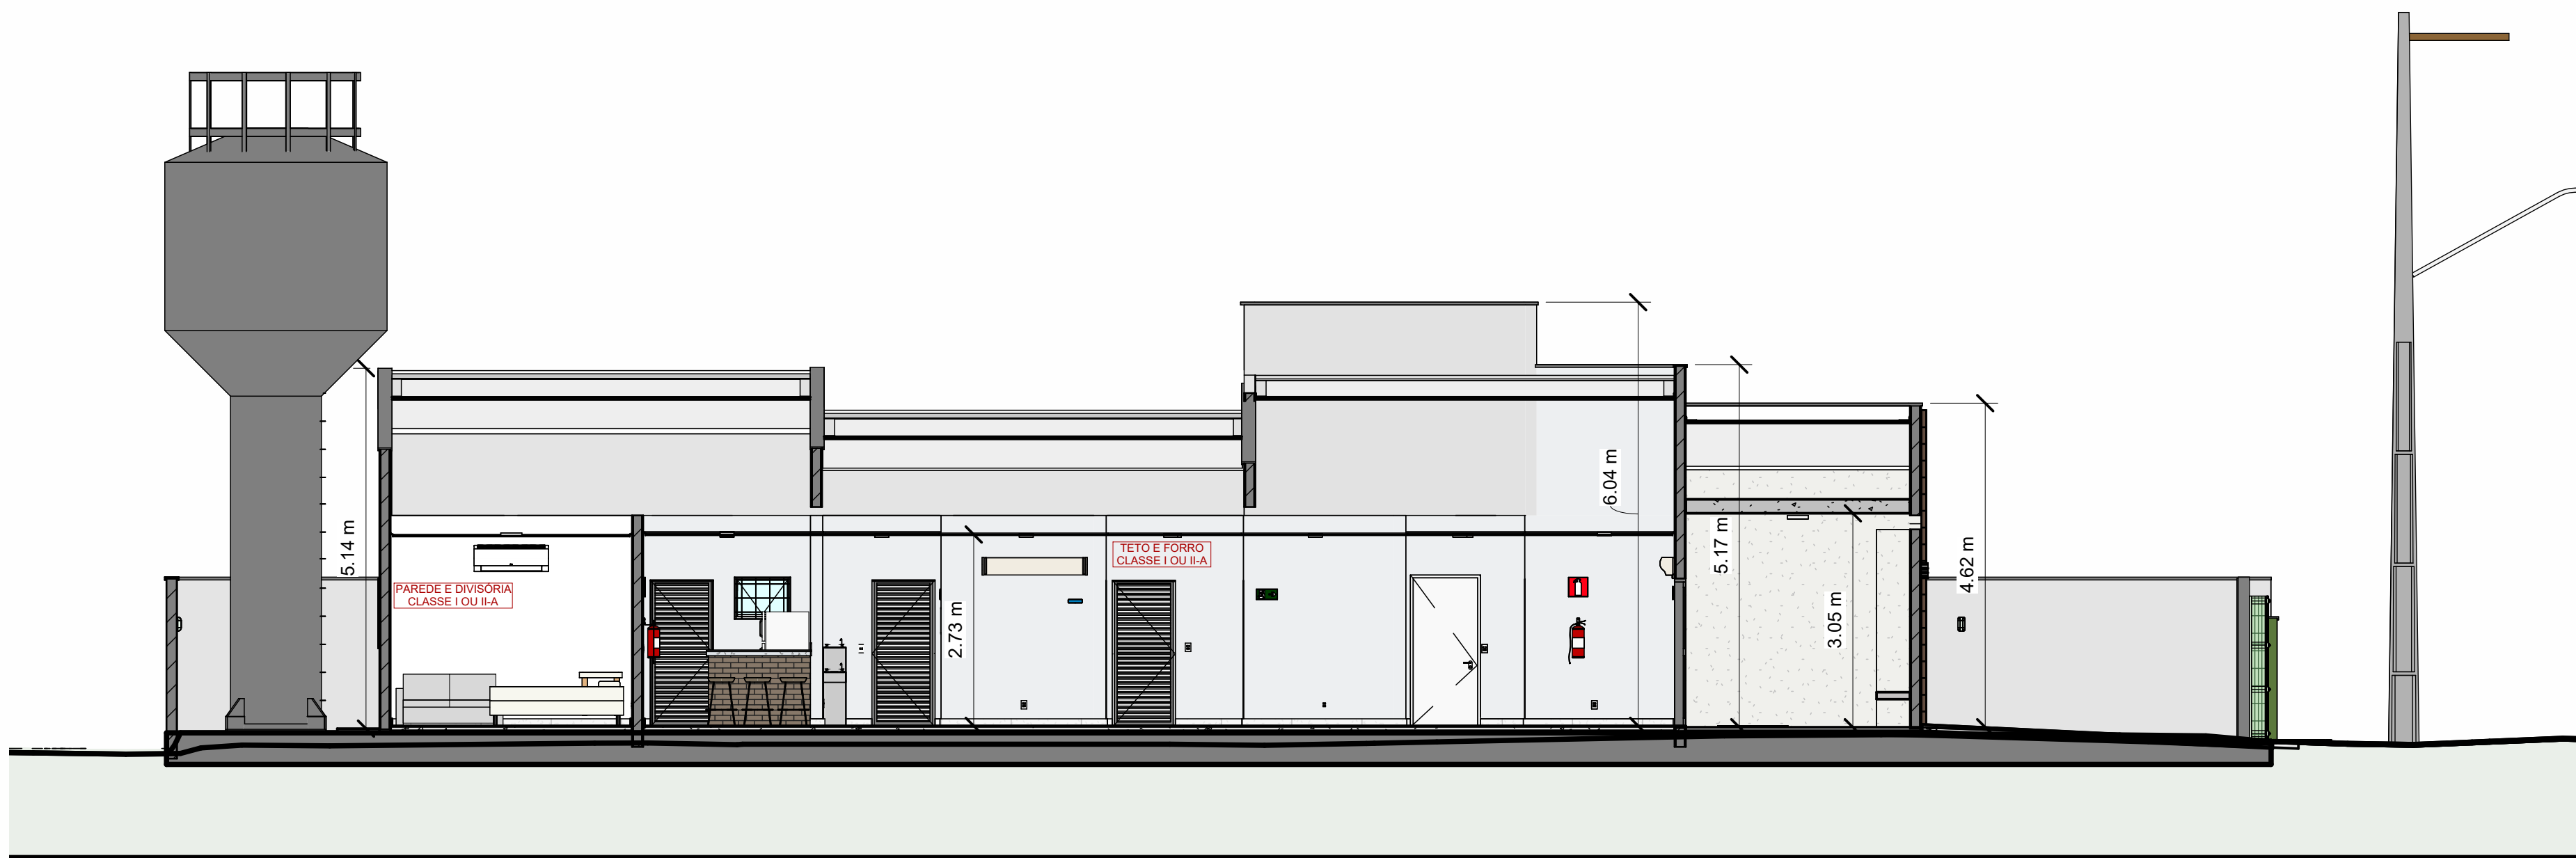

3 B
1:75

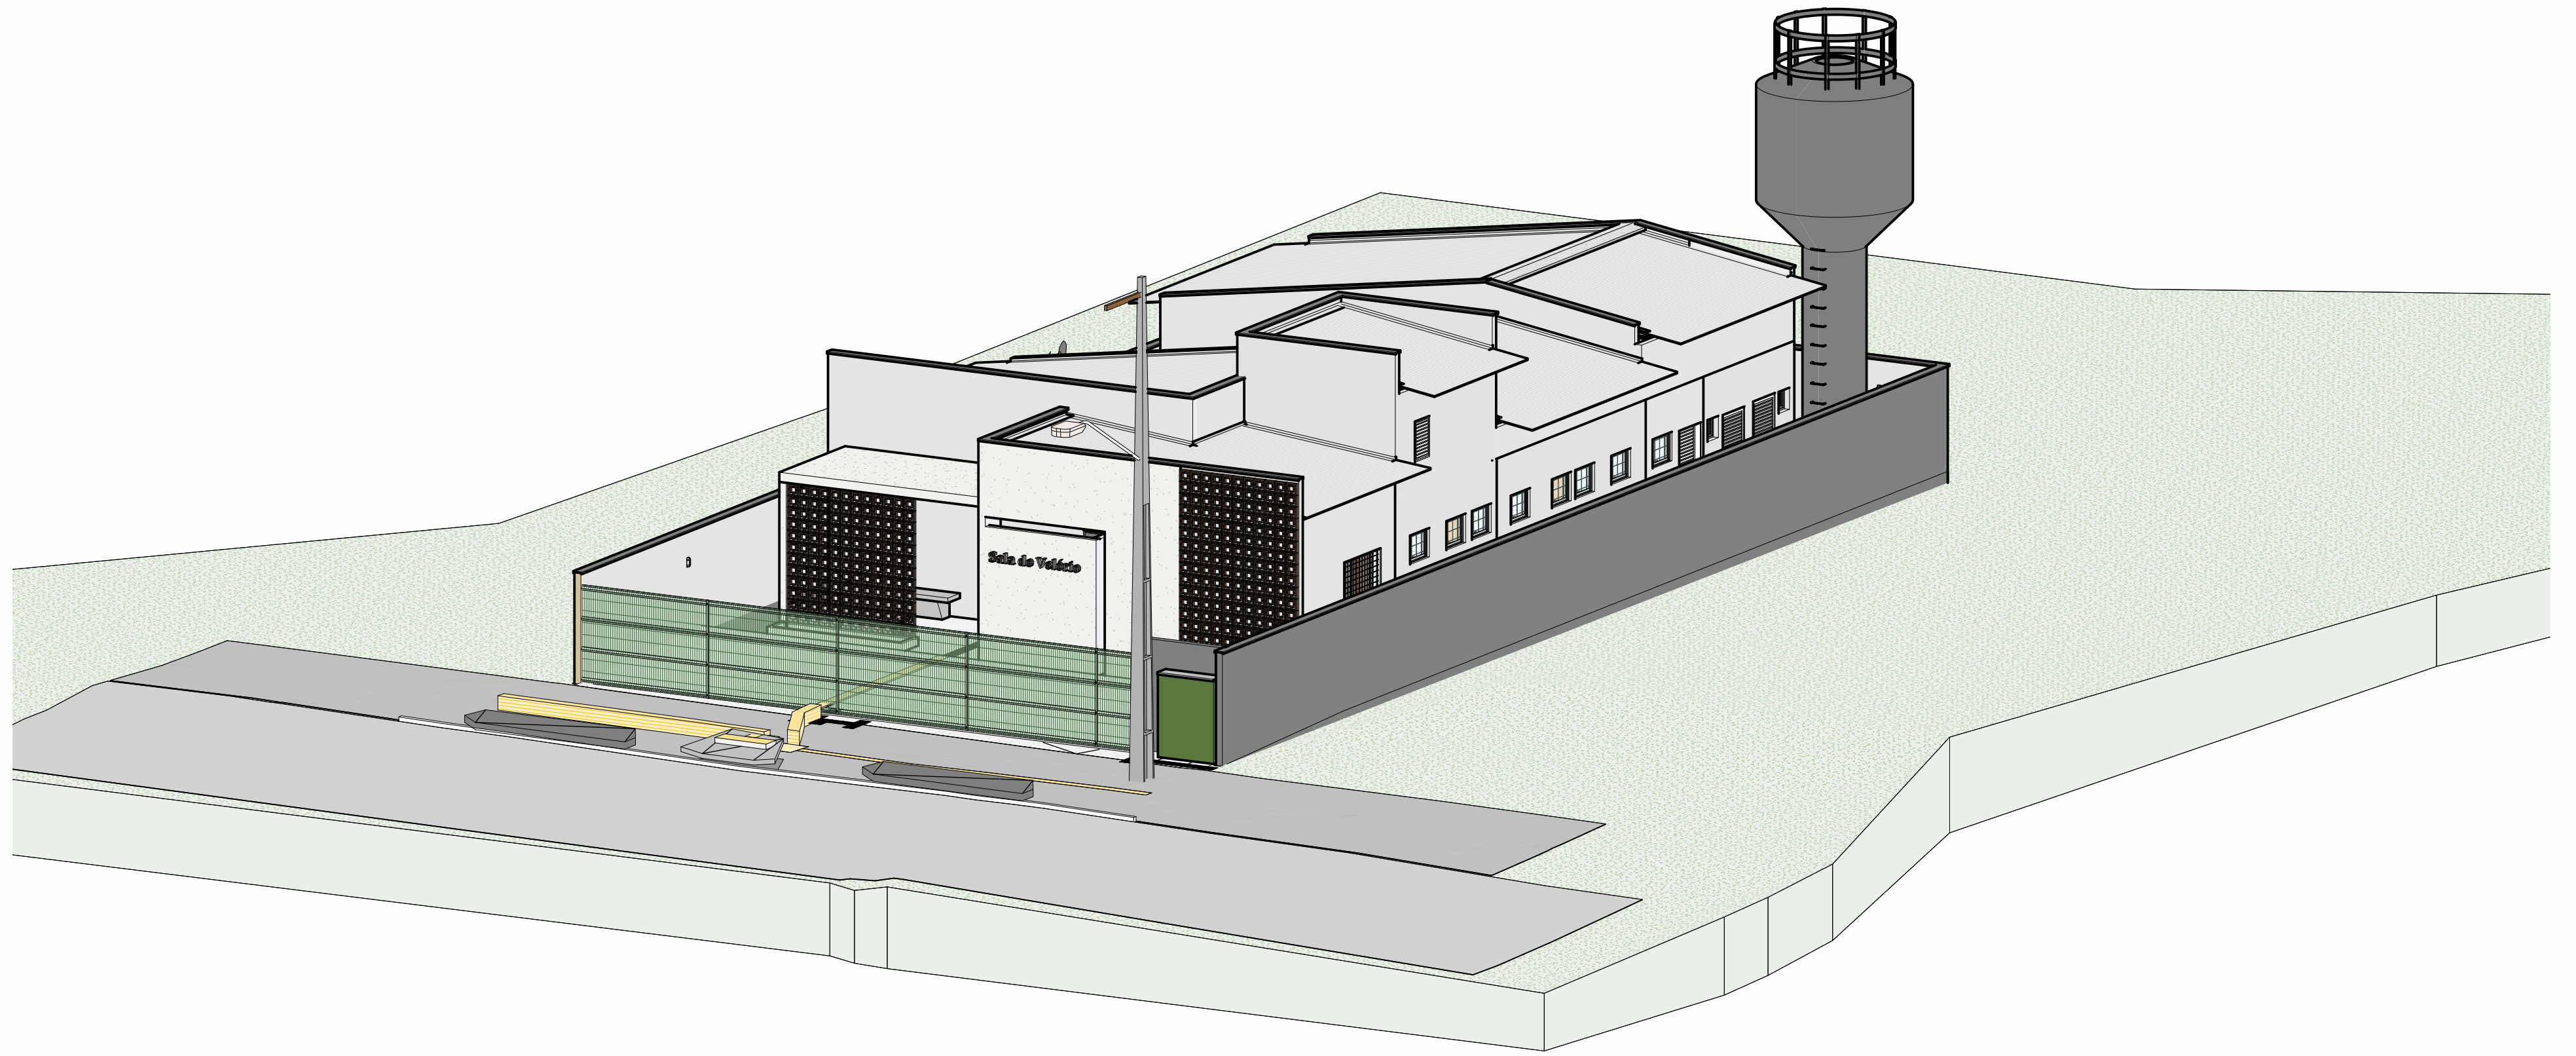

6 PERSPECTIVA 3D



5 PLANTA DE COBERTURA
1:100

Nº	Descrição	Data

CARIMBO DE APROVAÇÃO:



APROVAÇÃO DE PROJETOS

Os projetos referentes ao Processo SEI nº 2022092000664, encontram-se dentro das normas e exigências da Secretaria de Estado da Infraestrutura - SEINFRA, tendo sido elaborado por profissionais habilitados.

SEINFRA - SUPERINTENDÊNCIA DE PROJETOS E ORÇAMENTOS DE OBRAS

GOV. DE GOIÁS
Secretaria de Estado da Infraestrutura

EDIFÍCIO THE PRIME TAMANDARÉ OFFICE
Rua 5, Nº 691 - 2º andar, Setor Oeste, Goiânia-GO - CEP 74.115-060

SEGURANÇA CONTRA INCÊNDIO E PÂNICO

RUA VALÉRIO PORTO, S/N, QUADRA 12, LOTE 01-A, SETOR PRIMAVERA, BOM JARDIM DE GOIÁS-GO

SALA DE VELÓRIO
BOM JARDIM DE GOIÁS - GOIÁS

PROPRIETÁRIO: SECRETARIA DE ESTADO DA INFRAESTRUTURA CNPJ: 49.746.106/0001-90

AUTOR DO PROJETO: ENG. CIVIL ALBERTO ANDRADE DE CASTRO - CREA 10214737222-GO

CONTEÚDO: CORTES, FACHADA E COBERTURA

ÁREA DO TERRENO ORIGINAL	DESENHO	DATA	ESCALA	FOLHA
486,20m²	A-1/2025	07/07/25	Como Formado Impressão	02/02
ÁREA CONTRIBUÍDA	PROGRAMA	NOME ARQUIVO	FORMAÇÃO	
129,51m²	REVIT	001-INC-SLV-BLD-RVT-000	AO	

IMPORTANTE:
- Este documento é propriedade de todos os direitos reservados.
- Antes de qualquer utilização, verifique a compatibilidade com o sistema operacional.
- Este documento não pode ser utilizado sem a autorização expressa do autor.