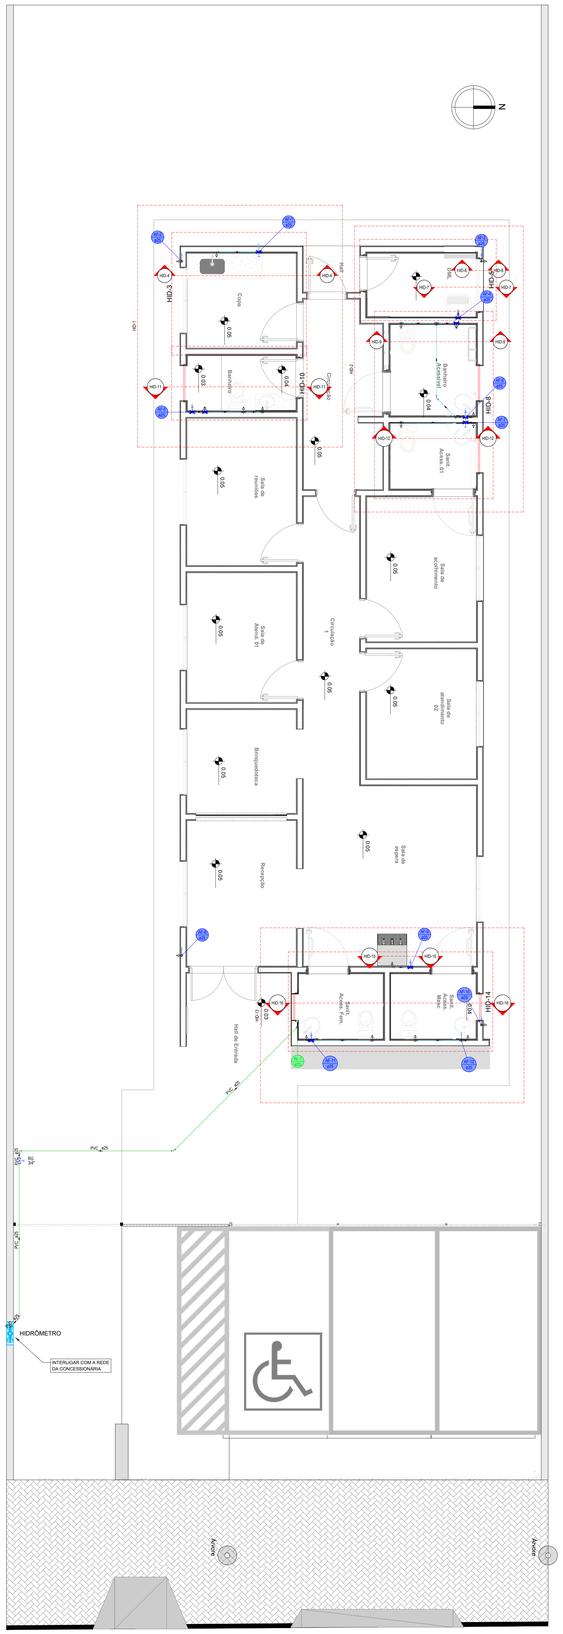

RUA DR. FERNANDO SIQUEIRA

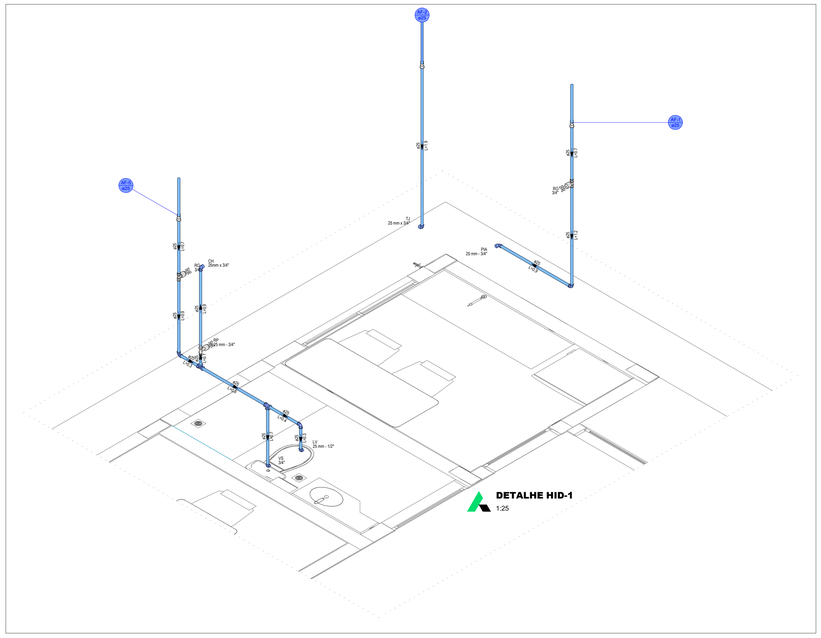

DETALHE HID-1
1:25

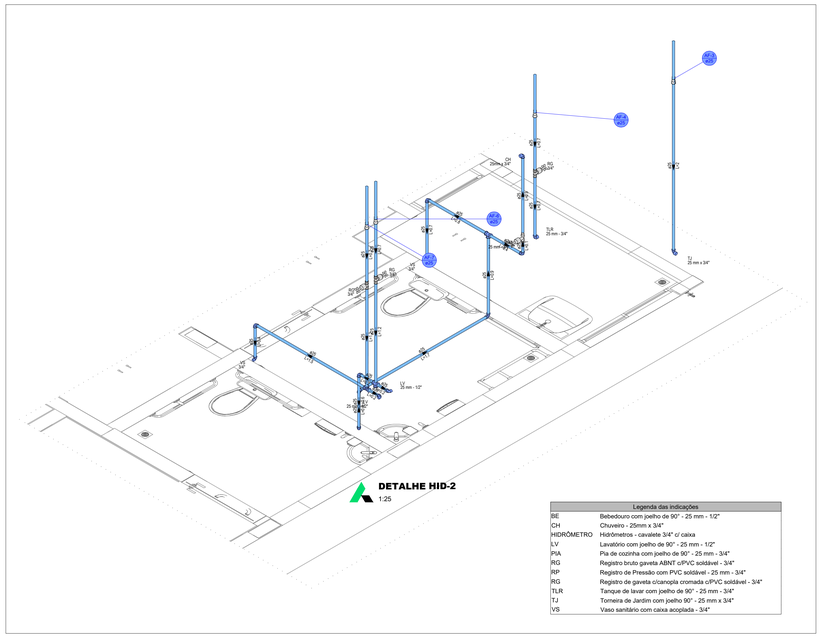

DETALHE HID-2
1:25

Legenda das indicações	
BE	Bebedouro com joelho de 90° - 25 mm - 1/2"
CH	Chuveiro - 25mm x 3/4"
HIDRÔMETRO	Hidrômetros - cavalete 3/4" c/ caixa
LV	Lavatório com joelho de 90° - 25 mm - 1/2"
PIA	Pia de cozinha com joelho de 90° - 25 mm - 3/4"
RG	Registro bruto gaveta ABNT c/PVC soldável - 3/4"
RP	Registro de Pressão com PVC soldável - 25 mm - 3/4"
RG	Registro de gaveta c/canopla cromada c/PVC soldável - 3/4"
TLR	Tanque de lavar com joelho de 90° - 25 mm - 3/4"
TJ	Torneira de Jardim com joelho 90° - 25 mm x 3/4"
VS	Vaso sanitário com caixa acoplada - 3/4"

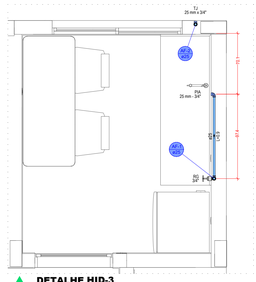

DETALHE HID-3
1:25

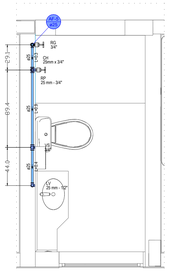

DETALHE HID-10
1:25

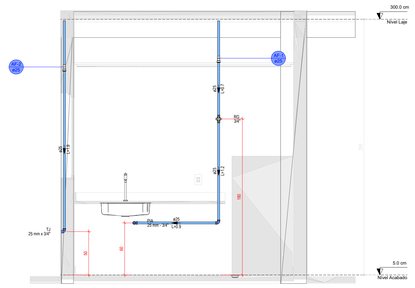

DETALHE HID-4
1:25

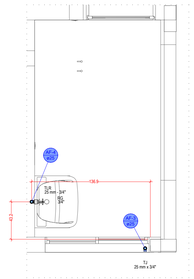

DETALHE HID-5
1:25

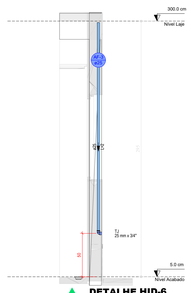

DETALHE HID-6
1:25

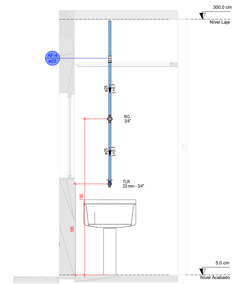

DETALHE HID-7
1:25

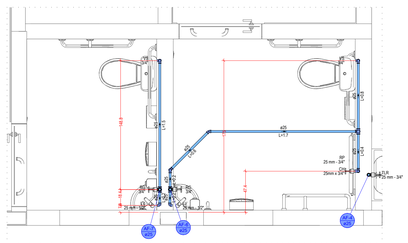

DETALHE HID-8
1:25

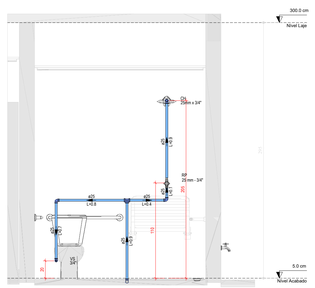

DETALHE HID-9
1:25

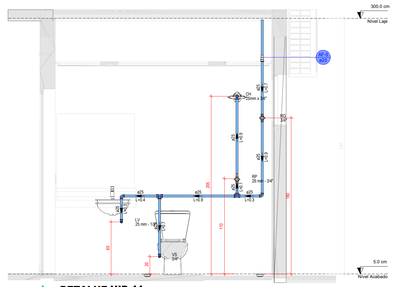

DETALHE HID-11
1:25

Lista de materiais - Nível Acabado		
Alimentação		
Hidrômetro		
Caixa Hidrômetro		
Caixa hidrômetro c/ tampa em acrílico	1 pç	
Kit de hidrômetro cavalete		
3/4"	1 pç	
Metais		
Registro de gaveta bruto ABNT		
3/4"	1 pç	
PVC rígido soldável		
Adapt sold curto c/bolsa-rosca p registro		
25 mm - 3/4"	2 pç	
Curva 45 soldável		
25 mm	1 pç	
Joelho 45 soldável		
25 mm	1 pç	
Joelho 90° soldável		
25 mm	3 pç	
Tubos		
25 mm	12.07 m	
Água fria		
Aparelho		
Bebedouro		
25mmx 1/2"	1 pç	
Chuveiro		
25mm x 3/4"	2 pç	
Torneira de Jardim		
25 mm x 3/4"	4 pç	
Torneira de Pia de Cozinha		
25mm - 3/4"	1 pç	
Torneira de Tanque de Lavar		
25mmx 3/4"	1 pç	
Torneira de lavatório		
25 mm - 1/2"	5 pç	
Vaso Sanitário c/ cx. acoplada		
1/2"	5 pç	
Metais		
Registro de gaveta c/ canopla cromada		
3/4"	7 pç	
Registro de pressão c/ canopla cromada		
3/4"	2 pç	
PVC Acessórios		
Engate flexível cobre cromado com canopla		
1/2 - 30cm	5 pç	
Engate flexível plástico		
1/2 - 30cm	6 pç	
PVC misto soldável		
Luva soldável c/ rosca		
25 mm -3/4"	2 pç	
PVC rígido soldável		
Adapt sold curto c/bolsa-rosca p registro		
25 mm - 3/4"	16 pç	
Joelho 45 soldável		
25 mm	1 pç	
Joelho 90° soldável		
25 mm	12 pç	
Tubos		
25 mm	38.92 m	
Tê 90 soldável		
25 mm	7 pç	
PVC soldável azul c/ bucha latão		
Joelho 90° soldável com bucha de latão		
25 mm - 3/4"	8 pç	
Joelho de redução 90° soldável com bucha de latão		
25 mm- 1/2"	11 pç	

HISTÓRICO DE REVISÕES

R00 - EMISSÃO INICIAL DO PROJETO.

REVISÃO	DATA	MOTIVAÇÃO	SOLICITANTE	CONTEÚDO	AUTOR
RE00	18/08/25	EMISSÃO INICIAL DO PROJETO.	SEINFRA	PROJETO HIDROSSANITÁRIO	ENG. PAULA

LEGENDAS

Legenda de condutos - Nível Acabado
Água fria
Alimentação

Legenda das indicações - Nível Acabado	
HIDRÔMETRO	Hidrômetros - cavalete 3/4" c/ caixa
RG	Registro bruto gaveta ABNT c/PVC soldável - 3/4"

Legenda - Nível Acabado
Registro bruto gaveta ABNT c/PVC soldável
Registro de Pressão com PVC soldável
Registro de gaveta c/canopla cromada c/PVC soldável

CARIMBO DE APROVAÇÃO :

APROVAÇÃO DE PROJETOS

Os Projetos referentes ao Processo SEI N°202520920000672, encontram-se dentro das normas e exigências da SEINFRA, tendo sido elaborado por profissionais habilitados.

SPOO - SUPERINTENDÊNCIA DE PROJETOS E ORÇAMENTOS DE OBRAS

GEP - GERÊNCIA DE PROJETOS

SEINFRA
Secretaria de Estado da Infraestrutura

GOVERNO DE GOIÁS
O ESTADO QUE DÁ CERTO

The Prime Tamandaré Office - Rua 5, 691 305 - Setor Oeste, Goiânia - GO
CEP: 74115-060

PROJETO HIDROSSANITÁRIO

RUA DR.FERNANDO SIQUEIRA, LOTEAMENTO BAIRRO NAZARÉ, HIDROLÂNDIA -GO

CONSELHO TUTELAR

HIDROLÂNDIA - GO

RESPONSÁVEL LEGAL

SECRETARIA DE ESTADO DA INFRAESTRUTURA - SEINFRA CNPJ: 49.766.106/0001-90

AUTOR DO PROJETO

ENG. PAULA CAMPOS PERINI - CREA 1021383600 D/GO

CONTEÚDO

TÉRREO - HIDRÁULICO (ÁGUA FRIA - ALIMENTAÇÃO)

ÁREA DO TERRENO ORIGINAL	DESENHO	DATA	ESCALA	FOLHA
470.89m²	PAULA	AGO/2025	INDICADA	01/02
ÁREA DA CONSTRUÇÃO	**PROGRAMA**		**FORMATO**	
129.51m²	QIBUILDER 2025 E AUTOCAD 2025		A0 (1189X841 mm)	

IMPORTANTE

- Antes da execução, verificar a compatibilidade com os demais projetos complementares: EXECUTIVO, ESTRUTURAL, INCÊNDIO E ELÉTRICO
- Conforme Lei 9.610/98, o seu conteúdo não poderá ser copiado ou utilizado por terceiros sem autorização.