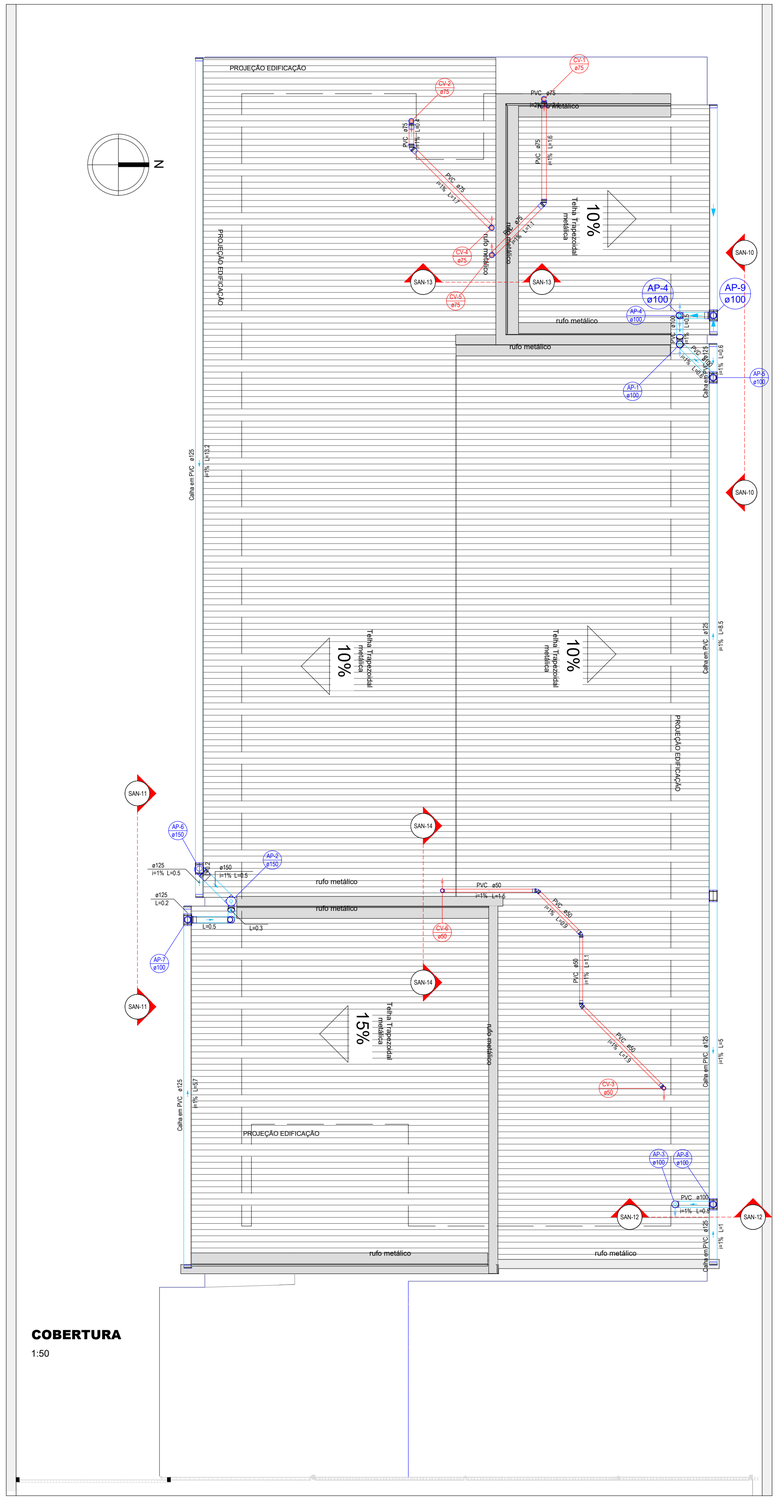

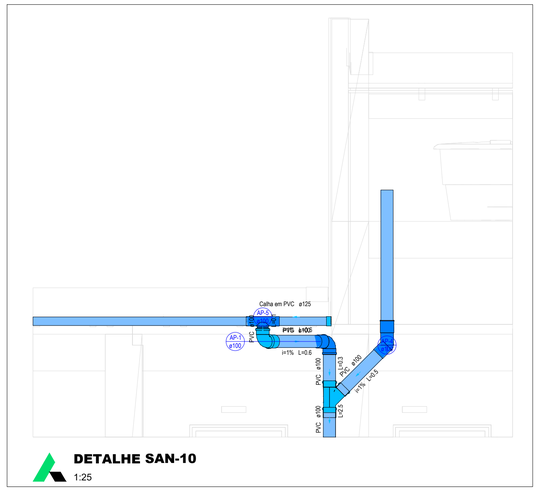

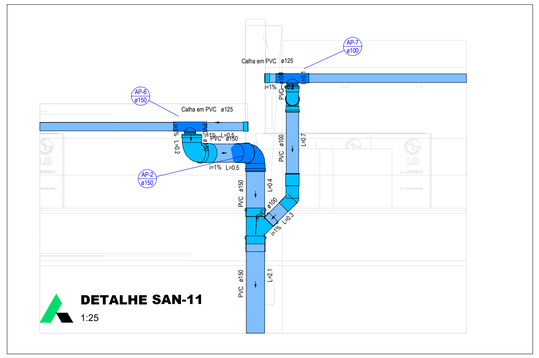

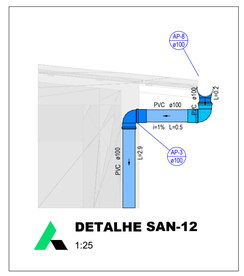

Lista de materiais - Nível Caixa d'água		
Pluvial		
	Calha em PVC	
	Bocal semi-circular	
	125 mm x 88 mm	1 pç
	Cabeceira direita semi-circular	
	125 mm	1 pç
	Cabeceira esquerda semi-circular	
	125 mm	1 pç
	Calha semi-circular	
	125 mm	3.75 m
	Joelho 60° circular	
	88 mm	2 pç
	Condutor pluvial	
	Circular em PVC	
	88 mm	1 m
	PVC Esgoto	
	Anel de borracha	
	100mm - 4"	2 pç
	Joelho 90	
	100 mm	2 pç
	Luva simples	
	100 mm	1 pç
	Tubo rígido c/ ponta lisa	
	100 mm - 4"	2.29 m
Ventilação		
	PVC Esgoto	
	Terminal de ventilação	
	50 mm	1 pç
	75 mm	2 pç
	Tubo rígido c/ ponta lisa	
	50 mm - 2"	1.26 m
	75 mm - 3"	2.73 m

Lista de materiais - Nível Laje		
Pluvial		
	Calha em PVC	
	Bocal semi-circular	
	125 mm x 88 mm	4 pç
	Cabeceira direita semi-circular	
	125 mm	3 pç
	Cabeceira esquerda semi-circular	
	125 mm	3 pç
	Calha semi-circular	
	125 mm	34.64 m
	Emenda semi-circular	
	125 mm	1 pç
	Joelho 60° circular	
	88 mm	8 pç
	Condutor pluvial	
	Circular em PVC	
	88 mm	4 m
	PVC Esgoto	
	Anel de borracha	
	100mm - 4"	13 pç
	150mm - 6"	3 pç
	Joelho 45	
	100 mm	3 pç
	Joelho 90	
	100 mm	7 pç
	150 mm	2 pç
	Junção simples	
	100 mm- 100 mm	1 pç
	150 mm - 100 mm	1 pç
	Luva simples	
	100 mm	1 pç
	150 mm	1 pç
	Tubo PVC ponta-bolsa c/ virola	
	150 mm - 6"	2.74 m
	Tubo rígido c/ ponta lisa	
	100 mm - 4"	9.26 m
	150 mm - 6"	0.51 m
Ventilação		
	PVC Esgoto	
	Anel de borracha	
	50mm - 2"	5 pç
	75mm - 3"	6 pç
	Joelho 45	
	50 mm	3 pç
	75 mm	2 pç
	Joelho 90	
	50 mm	2 pç
	75 mm	4 pç
	Luva simples	
	50 mm	4 pç
	75 mm	4 pç
	Tubo rígido c/ ponta lisa	
	50 mm - 2"	7.94 m
	75 mm - 3"	9.79 m

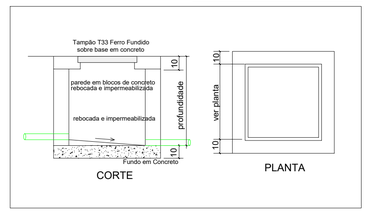

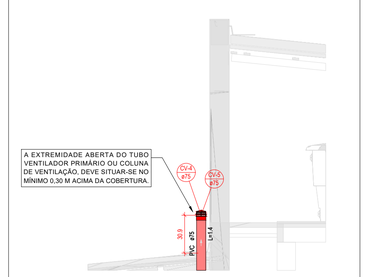

CAIXAS DE PASSAGEM/INSPEÇÃO

PF: PROFUNDIDADE (CM)
VER DETALHES

CE

CA

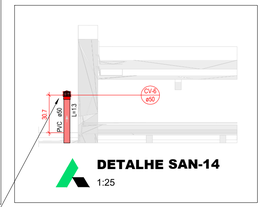

A EXTREMIDADE ABERTA DO TUBO VENTILADOR PRIMÁRIO OU COLUNA DE VENTILAÇÃO, DEVE SITUAR-SE NO MÍNIMO 0,30 M ACIMA DA COBERTURA.

DETALHE DA CAIXA DE INSPEÇÃO - ESGOTO SANITÁRIO
S/ ESCALA

CAIXA PLUVIAL - CA

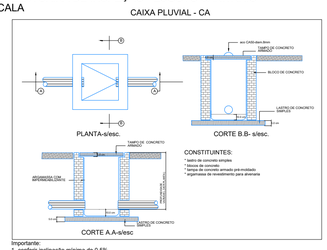

Importante:
1- conferir inclinação mínima de 0.5%.

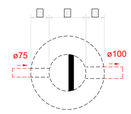

Caixa de gordura - Nível Acabado
Planta baixa - ESC. 1:25

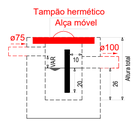

Caixa de gordura - Nível Acabado
Corte 1 - ESC. 1:25

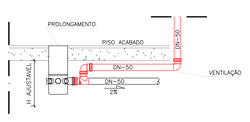

DETALHE - CAIXA SIFONADA
SEM ESCALA

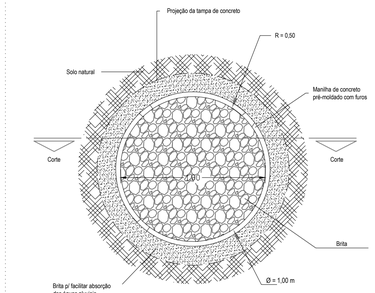

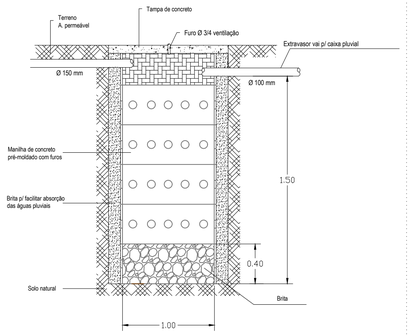

HISTÓRICO DE REVISÕES

R00 - EMISSÃO INICIAL DO PROJETO.

REVISÃO	DATA	MOTIVAÇÃO	SOLICITANTE	CONTEÚDO	AUTOR
R00	18/08/25	EMISSÃO INICIAL DO PROJETO.	SEINFRA	PROJETO HIDROSSANITÁRIO	ENG. PAULA

LEGENDAS

Legenda de condutos - Nível Caixa d'água
Pluvial
Ventilação

Legenda - Nível Laje
Bocal semi-circular s/ terminação
Cabeceira semi-circular direita
Cabeceira semi-circular esquerda
Emenda semi-circular
Joelho 45
Joelho 45- sobe
Joelho 90- coluna
Junção simples- coluna

Legenda - Nível Caixa d'água
Bocal semi-circular s/ terminação
Cabeceira semi-circular direita
Cabeceira semi-circular esquerda
Joelho 90- coluna
Terminal de ventilação- coluna

APROVAÇÃO DE PROJETOS

Os Projetos referentes ao Processo SEI N°202520920000672, encontram-se dentro das normas e exigências da SEINFRA, tendo sido elaborado por profissionais habilitados.

SPOO - SUPERINTENDÊNCIA DE PROJETOS E ORÇAMENTOS DE OBRAS

GEP - GERÊNCIA DE PROJETOS

SEINFRA
Secretaria de Estado da Infraestrutura

GOVERNO DE GOIÁS
O ESTADO QUE DÁ CERTO

The Prime Tamandaré Office - Rua 5, 691 305 - Setor Oeste, Goiânia - GO
CEP: 74115-060

PROJETO HIDROSSANITÁRIO

RUA DR.FERNANDO SIQUEIRA, LOTEAMENTO BAIRRO NAZARÉ, HIDROLÂNDIA -GO

CONSELHO TUTELAR

HIDROLÂNDIA - GO

RESPONSÁVEL LEGAL

SECRETARIA DE ESTADO DA INFRAESTRUTURA - SEINFRA CNPJ: 49.766.106/0001-90

AUTOR DO PROJETO

ENG. PAULA CAMPOS PERINI - CREA 1021383600 D/GO

CONTEÚDO

COBERTURA - SANITÁRIO (PLUVIAL - VENTILAÇÃO)

ÁREA DO TERRENO ORIGINAL	DESENHO	DATA	ESCALA	FOLHA
470,89m²	PAULA	AGO/2025	INDICADA	02/02
ÁREA DA CONSTRUÇÃO	**PROGRAMA**		**FORMATO**	
129,51m²	QIBUILDER 2025 E AUTOCAD 2025		A1 (841X594 mm)	

IMPORTANTE

- Antes da execução, verificar a compatibilidade com os demais projetos complementares: EXECUTIVO, ESTRUTURAL INCÊNDIO E ELÉTRICO
- Conforme Lei 9.610/98, o seu conteudo não poderá ser copiado ou utilizado por terceiros sem autorização.