



DETALHES DA FIXAÇÃO DAS PLACAS NO SOLO

PLACA DIRECIONAL "P"
 PLACA DIRECIONAL "M"
 PLACA DIRECIONAL "G" E MAPA
 TOTEM INTERPRETATIVO
 (ESCALA 1:50)

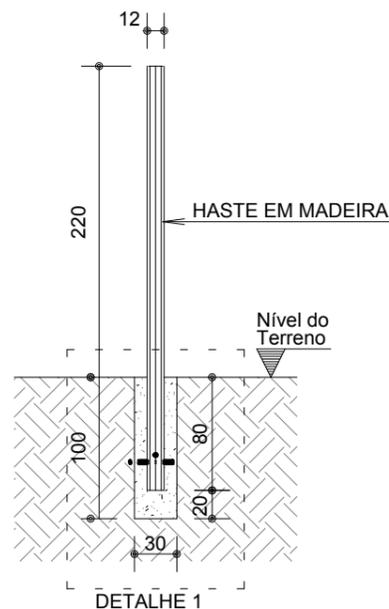


DETALHE 1
 Volume de concreto para 1 estaca Ø 30 = 0,06 m³

PLACA INFORMATIVA
 (ESCALA 1:50)

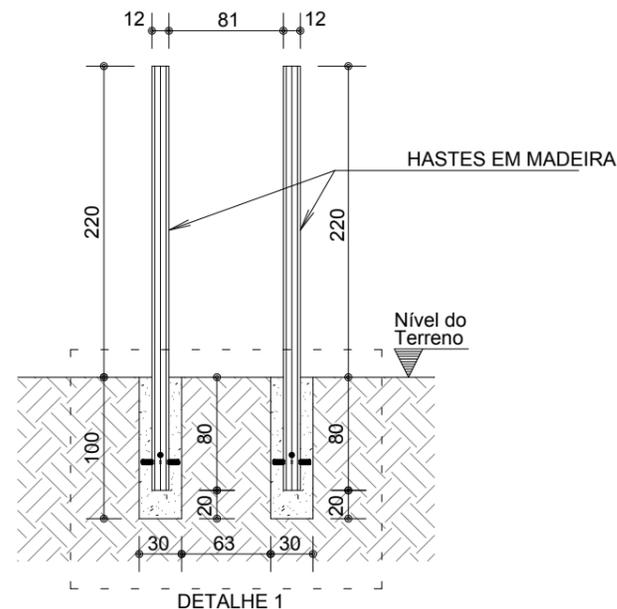


DETALHE 1
 Volume de concreto para 2 estacas Ø 30 = 0,12 m³

PLACA DUPLA INTERPRETATIVA
 (ESCALA 1:50)

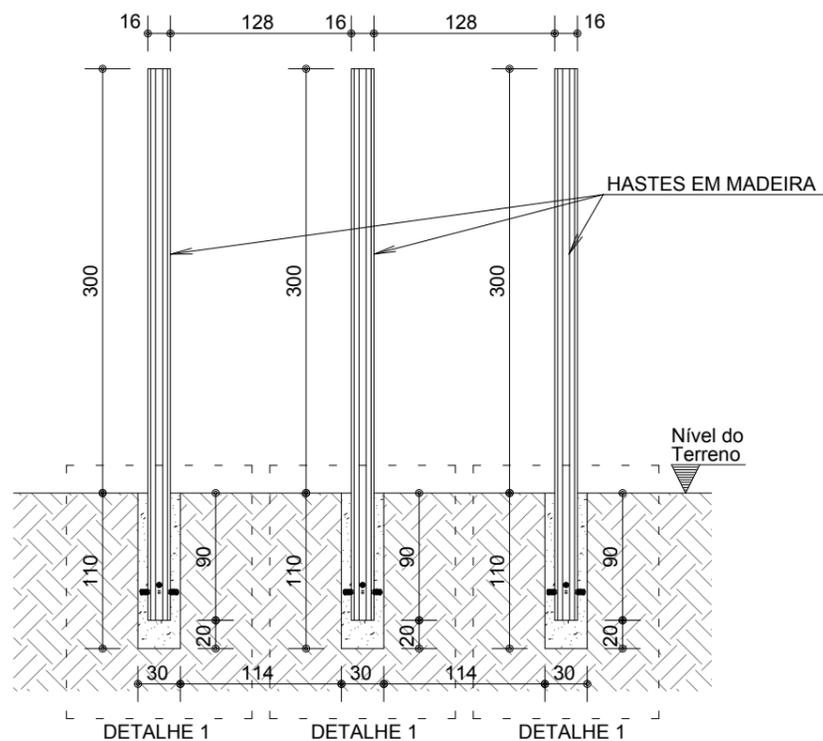


DETALHE 1
 Volume de concreto para 3 estacas Ø 30 = 0,18 m³

DETALHE 1
 (ESCALA 1:25)

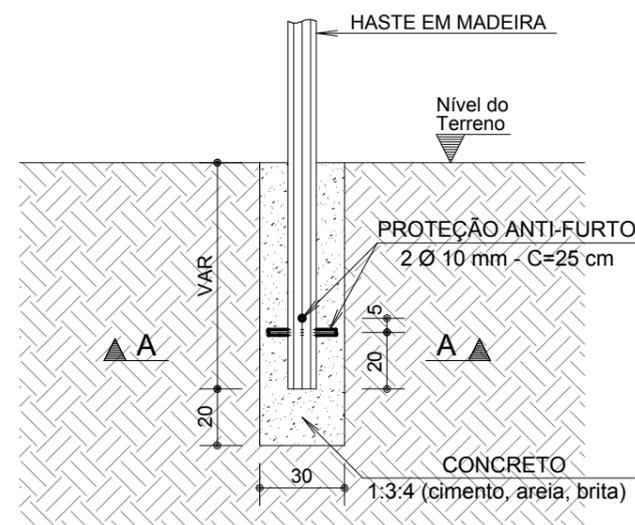

CORTE A-A

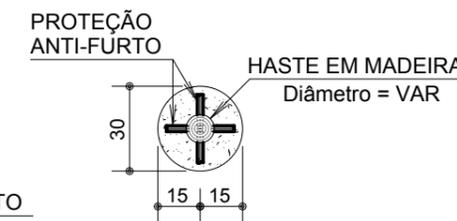

OBSERVAÇÕES: EXECUÇÃO

- 01- Limpeza do local de forma a garantir a visibilidade da mensagem a ser implantada;
- 02- Marcação da localização das placas/totens a serem implantados, de acordo com o projeto de sinalização;
- 03- Escavação da área para fixação das hastes, de acordo com o tipo de placa/totem;
- 03- Enchimento da vala com concreto traço 1:3:4 (cimento, areia, brita)

PLACAS DE SINALIZAÇÃO

PROJETO DE FUNDAÇÃO

ENDEREÇO: CAMINHO DE CORA - CORUMBÁ DE GOIÁS À CIDADE DE GOIÁS - GO

SECRETARIA DE INDÚSTRIA, COMÉRCIO E SERVIÇOS
 SUBSECRETARIA DE ATRAÇÃO DE INVESTIMENTOS E NEGÓCIOS
 SUPERINTÊNCIA DE DESENVOLVIMENTO REGIONAL

SIC
 Secretaria de
 Estado de
 Indústria,
 Comércio e
 Serviços



PROPRIETÁRIO: ESTADO DE GOIÁS CNPJ : 01.409.580/0001-38

AUTOR DO PROJETO: CRISTINA RIBEIRO CREA-GO 6580/D
 ART: 1020210060960

CONTEÚDO:
 DETALHES DA FIXAÇÃO DAS PLACAS NO SOLO

ÁREA: Variável	DATA: 10/09/2020	REVISÃO: 00	ALTERAÇÃO: Emissão inicial	FOLHA: 1/1
ESCALA: Indicada				
DESENHO: Cristina				