


DETALHE A
1 : 25

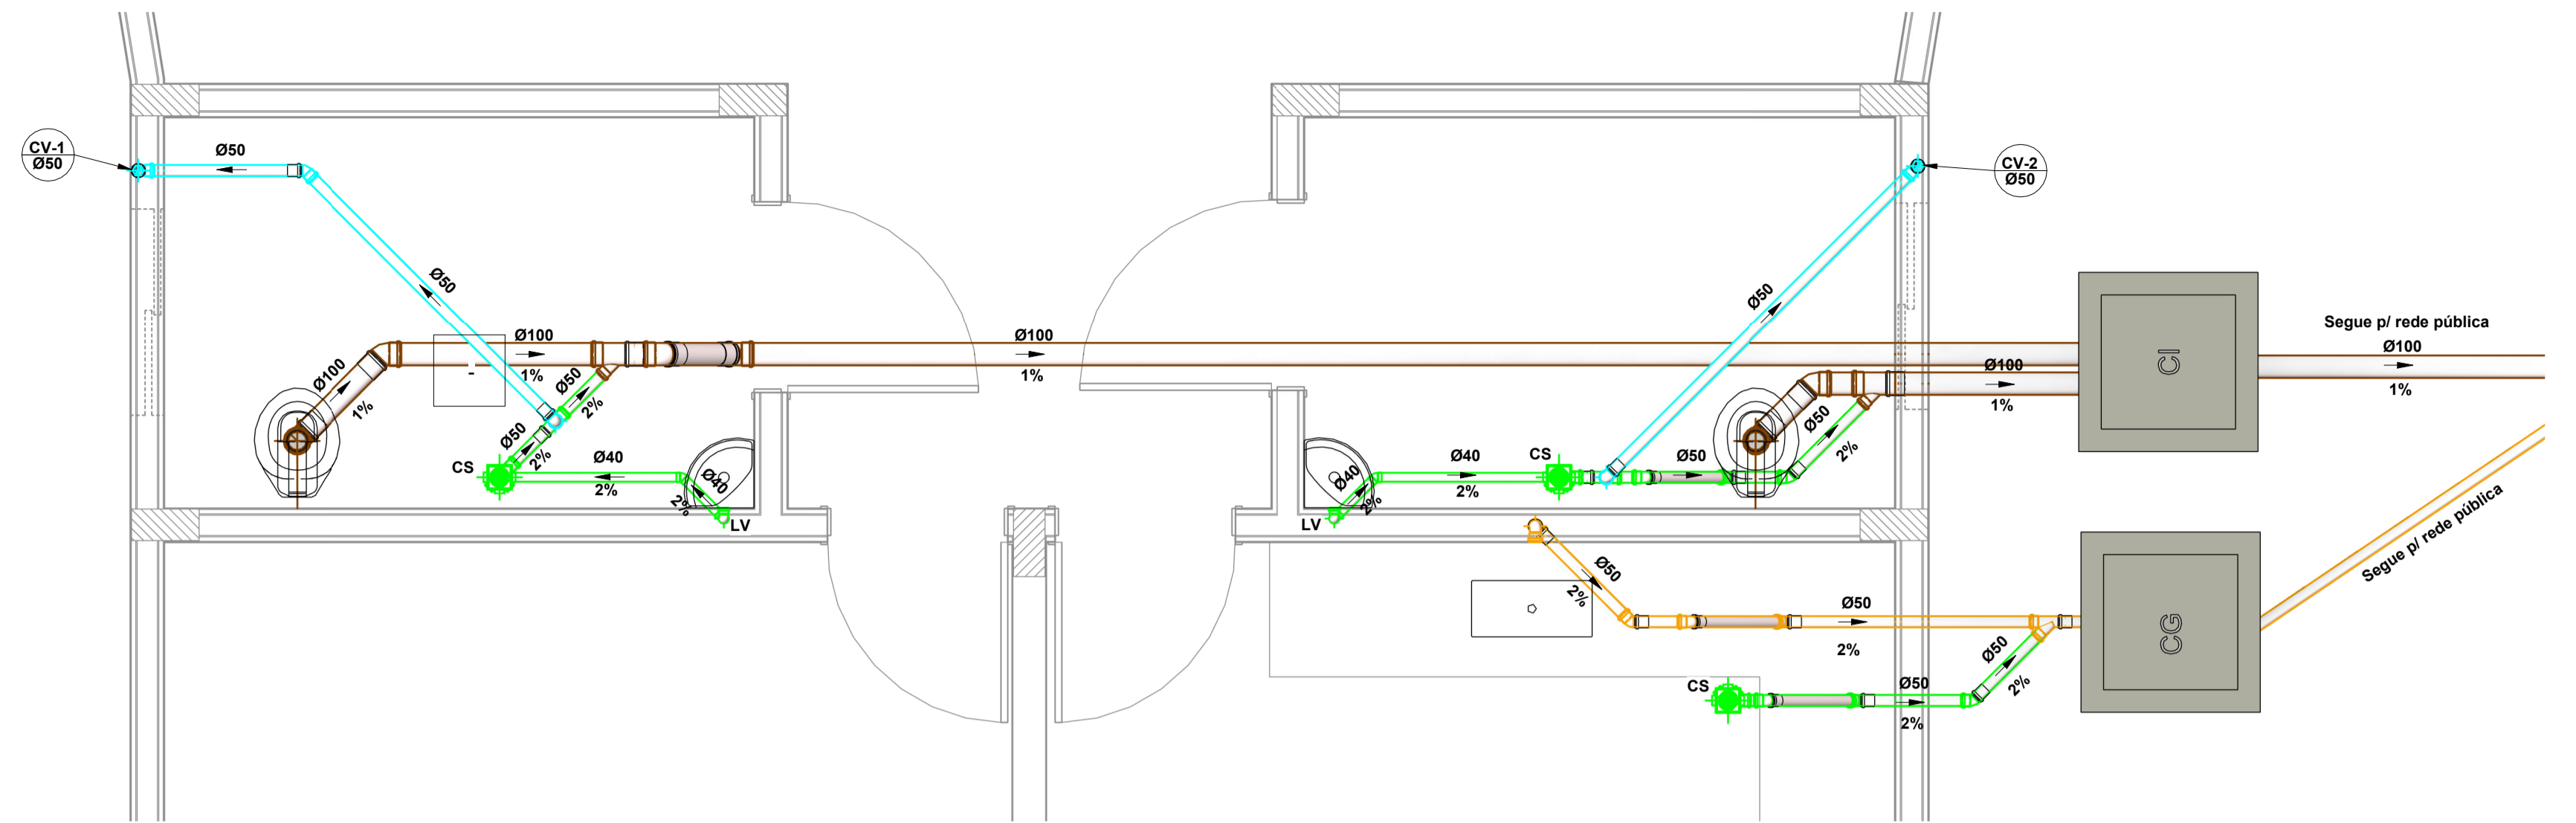

TÉRREO - ESGOTO
1 : 75

LEGENDA:

- -TUBULAÇÃO PVC BRANCO SN - ESGOTO PRIMÁRIO
- -TUBULAÇÃO PVC BRANCO SN - ESGOTO SECUNDÁRIO
- -TUBULAÇÃO PVC BRANCO SN - VENTILAÇÃO ESGOTO
- -TUBULAÇÃO PVC BRANCO SN - ESGOTO COM GORDURA
- -TUBULAÇÃO PVC MARROM - ÁGUA FRIA
- -TUBULAÇÃO CPVC - ÁGUA QUENTE
- TQ-nn
Øxx -TUBO DE QUEDA DE ESGOTO PRIMÁRIO
nn: número da coluna
xx: diâmetro nominal da coluna
- CV-nn
Øxx -COLUNA DE VENTILAÇÃO
nn: número da coluna
xx: diâmetro nominal da coluna
- TG-nn
Øxx -TUBO DE QUEDA DE GORDURA
nn: número da coluna
xx: diâmetro nominal da coluna
- AF-nn
Øxx -COLUNA DE ÁGUA FRIA
nn: número da coluna
xx: diâmetro nominal da coluna
- AQ-nn
Øxx -COLUNA DE ÁGUA QUENTE
nn: número da coluna
xx: diâmetro nominal da coluna
- XX - POSIÇÃO DO ITEM NA LISTA DE MATERIAIS


POS.	Descrição do Material	Quantidade (peças)
Esgoto Sanitário		
0	Anel de Borracha, DN100mm, para linha de PVC Rígido Branco Série Normal, conforme NBR 5688	3
1	Luva Simples, DN100mm, de PVC Rígido Branco Série Normal, conforme NBR 5688	1
2	Tê 90°, DN100x100mm, de PVC Rígido Branco Série Normal, conforme NBR 5688	1
Sistema de ES		
3	Adaptador para Saída de Vaso Sanitário, DN100mm, de PVC Rígido Branco Série Normal, conforme NBR 5688	2
4	Anel de Borracha, DN50mm, para linha de PVC Rígido Branco Série Normal, conforme NBR 5688	50
5	Anel de Borracha, DN100mm, para linha de PVC Rígido Branco Série Normal, conforme NBR 5688	16
6	Caixa de inspeção em alvenaria com tampa de concreto, Ø0x0x0m	2
7	Caixa Sifonada Grafacil Montada com Grelha e Porta Grelha Quadrados Brancos 100x140x50mm, 5 Entradas, Esgoto	3
8	Joelho 45°, DN40mm, de PVC Rígido Branco Série Normal, conforme NBR 5688	2
9	Joelho 45°, DN50mm, de PVC Rígido Branco Série Normal, conforme NBR 5688	10
10	Joelho 45°, DN100mm, de PVC Rígido Branco Série Normal, conforme NBR 5688	4
12	Joelho 90° com anel, DN40mm, de PVC Rígido Branco Série Normal, conforme NBR 5688	2
13	Joelho 90°, DN40mm, de PVC Rígido Branco Série Normal, conforme NBR 5688	2
14	Joelho 90°, DN50mm, de PVC Rígido Branco Série Normal, conforme NBR 5688	8
15	Joelho 90°, DN100mm, de PVC Rígido Branco Série Normal, conforme NBR 5688	2
16	Junção 45° de Redução, DN100x50mm, de PVC Rígido Branco Série Normal, conforme NBR 5688	2
17	Junção 45°, DN50x50mm, de PVC Rígido Branco Série Normal, conforme NBR 5688	1
18	Luva Simples, DN50mm, de PVC Rígido Branco Série Normal, conforme NBR 5688	21
19	Luva Simples, DN100mm, de PVC Rígido Branco Série Normal, conforme NBR 5688	8
20	Tê 90°, DN50x50mm, de PVC Rígido Branco Série Normal, conforme NBR 5688	2

NOTAS:

- 1 - DIMENSÕES E DIÂMETROS EM MILÍMETROS, EXCETO ONDE INDICADO CONTRÁRIO.
- 2 - NOS TRECHOS HORIZONTAIS DAS TUBULAÇÕES DE ESGOTO SANITÁRIO RECOMENDAM-SE AS SEGUINTEs DECLIVIDADES MÍNIMAS:
-2% PARA TUBULAÇÕES COM DIÂMETRO NOMINAL IGUAL OU INFERIOR A 75mm;
-1% PARA TUBULAÇÕES COM DIÂMETRO NOMINAL IGUAL OU SUPERIOR A 100mm.
- 3 - UTILIZAR ANÉIS DE BORRACHA NAS CONEXÕES DE ESGOTO.
- 4 - PROIBIDO UTILIZAR FOGO NAS TUBULAÇÕES.
- 5 - OS TERMINAIS DE VENTILAÇÃO DOS TUBOS DE VENTILAÇÃO DEVERÃO PASSAR 30CM ACIMA DO TELHADO OU NAS PAREDES ACIMA DE 2,50 m.
- 6 - UTILIZAR DISPOSITIVO ANTI-ESPUMA NA CAIXA SIFONADA DA ÁREA DE SERVIÇO.
- 7 - A TUBULAÇÃO DO EXTRAVASOR DO RESERVATÓRIO DE ÁGUA FRIA DEVE TER UM DIÂMETRO IMEDIATAMENTE SUPERIOR AO DO ABASTECIMENTO.
- 8 - TODAS AS TUBULAÇÕES EXPOSTAS DEVERÃO SER FIXADAS COM BRAÇADEIRA.
- 9 - TODAS AS SAÍDAS PARA CONSUMO DAS TUBULAÇÕES DE ÁGUA FRIA DEVERÃO SER DO TIPO SOLDÁVEL AZUL COM BUCHA DE LATÃO.
- 10 - A BASE DO RESERVATÓRIO DEVERÁ TER UMA SUPERFÍCIE LISA, NIVELADA E ISENTA DE SUEIRA OU MATERIAIS PONTIAGUADOS. A BASE DEVE TER RESISTÊNCIA COMPATÍVEL COM O PESO DA CAIXA CHEIA E DEVE SER MAIOR DO QUE A LARGURA DO FUNDO DA CAIXA.
- 11 - NÃO É PERMITIDO A PERFURAÇÃO DE VIGAS E PILARES EM CONCRETO PARA PASSAGEM DE TUBULAÇÕES SUPERIORES A 25 MM. DEVERÃO SER REALIZADOS DESVIOS CASO SEJA NECESSÁRIO.

ABREVIACOES:

- BS - BACIA SANITÁRIA
- LV - LAVATÓRIO
- CH - CHUVEIRO
- TN - TANQUE
- MLR - MÁQUINA DE LAVAR ROUPAS
- MLL - MÁQUINA DE LAVAR LOUÇAS
- DU - DUCHA HIGIÊNICA
- CS - CAIXA SIFONADA
- RS - RALO SECO
- TJ - TORNEIRA DE JARDIM
- RG - REGISTRO DE GAVETA
- RP - REGISTRO DE PRESSÃO
- RE - REGISTRO DE ESFERA
- CGP - CAIXA DE GORDURA PEQUENA
- CI - CAIXA DE INSPEÇÃO
- HID - HIDRÔMETRO
- RES - RESERVATÓRIO
- CA - CAIXA DE AREIA

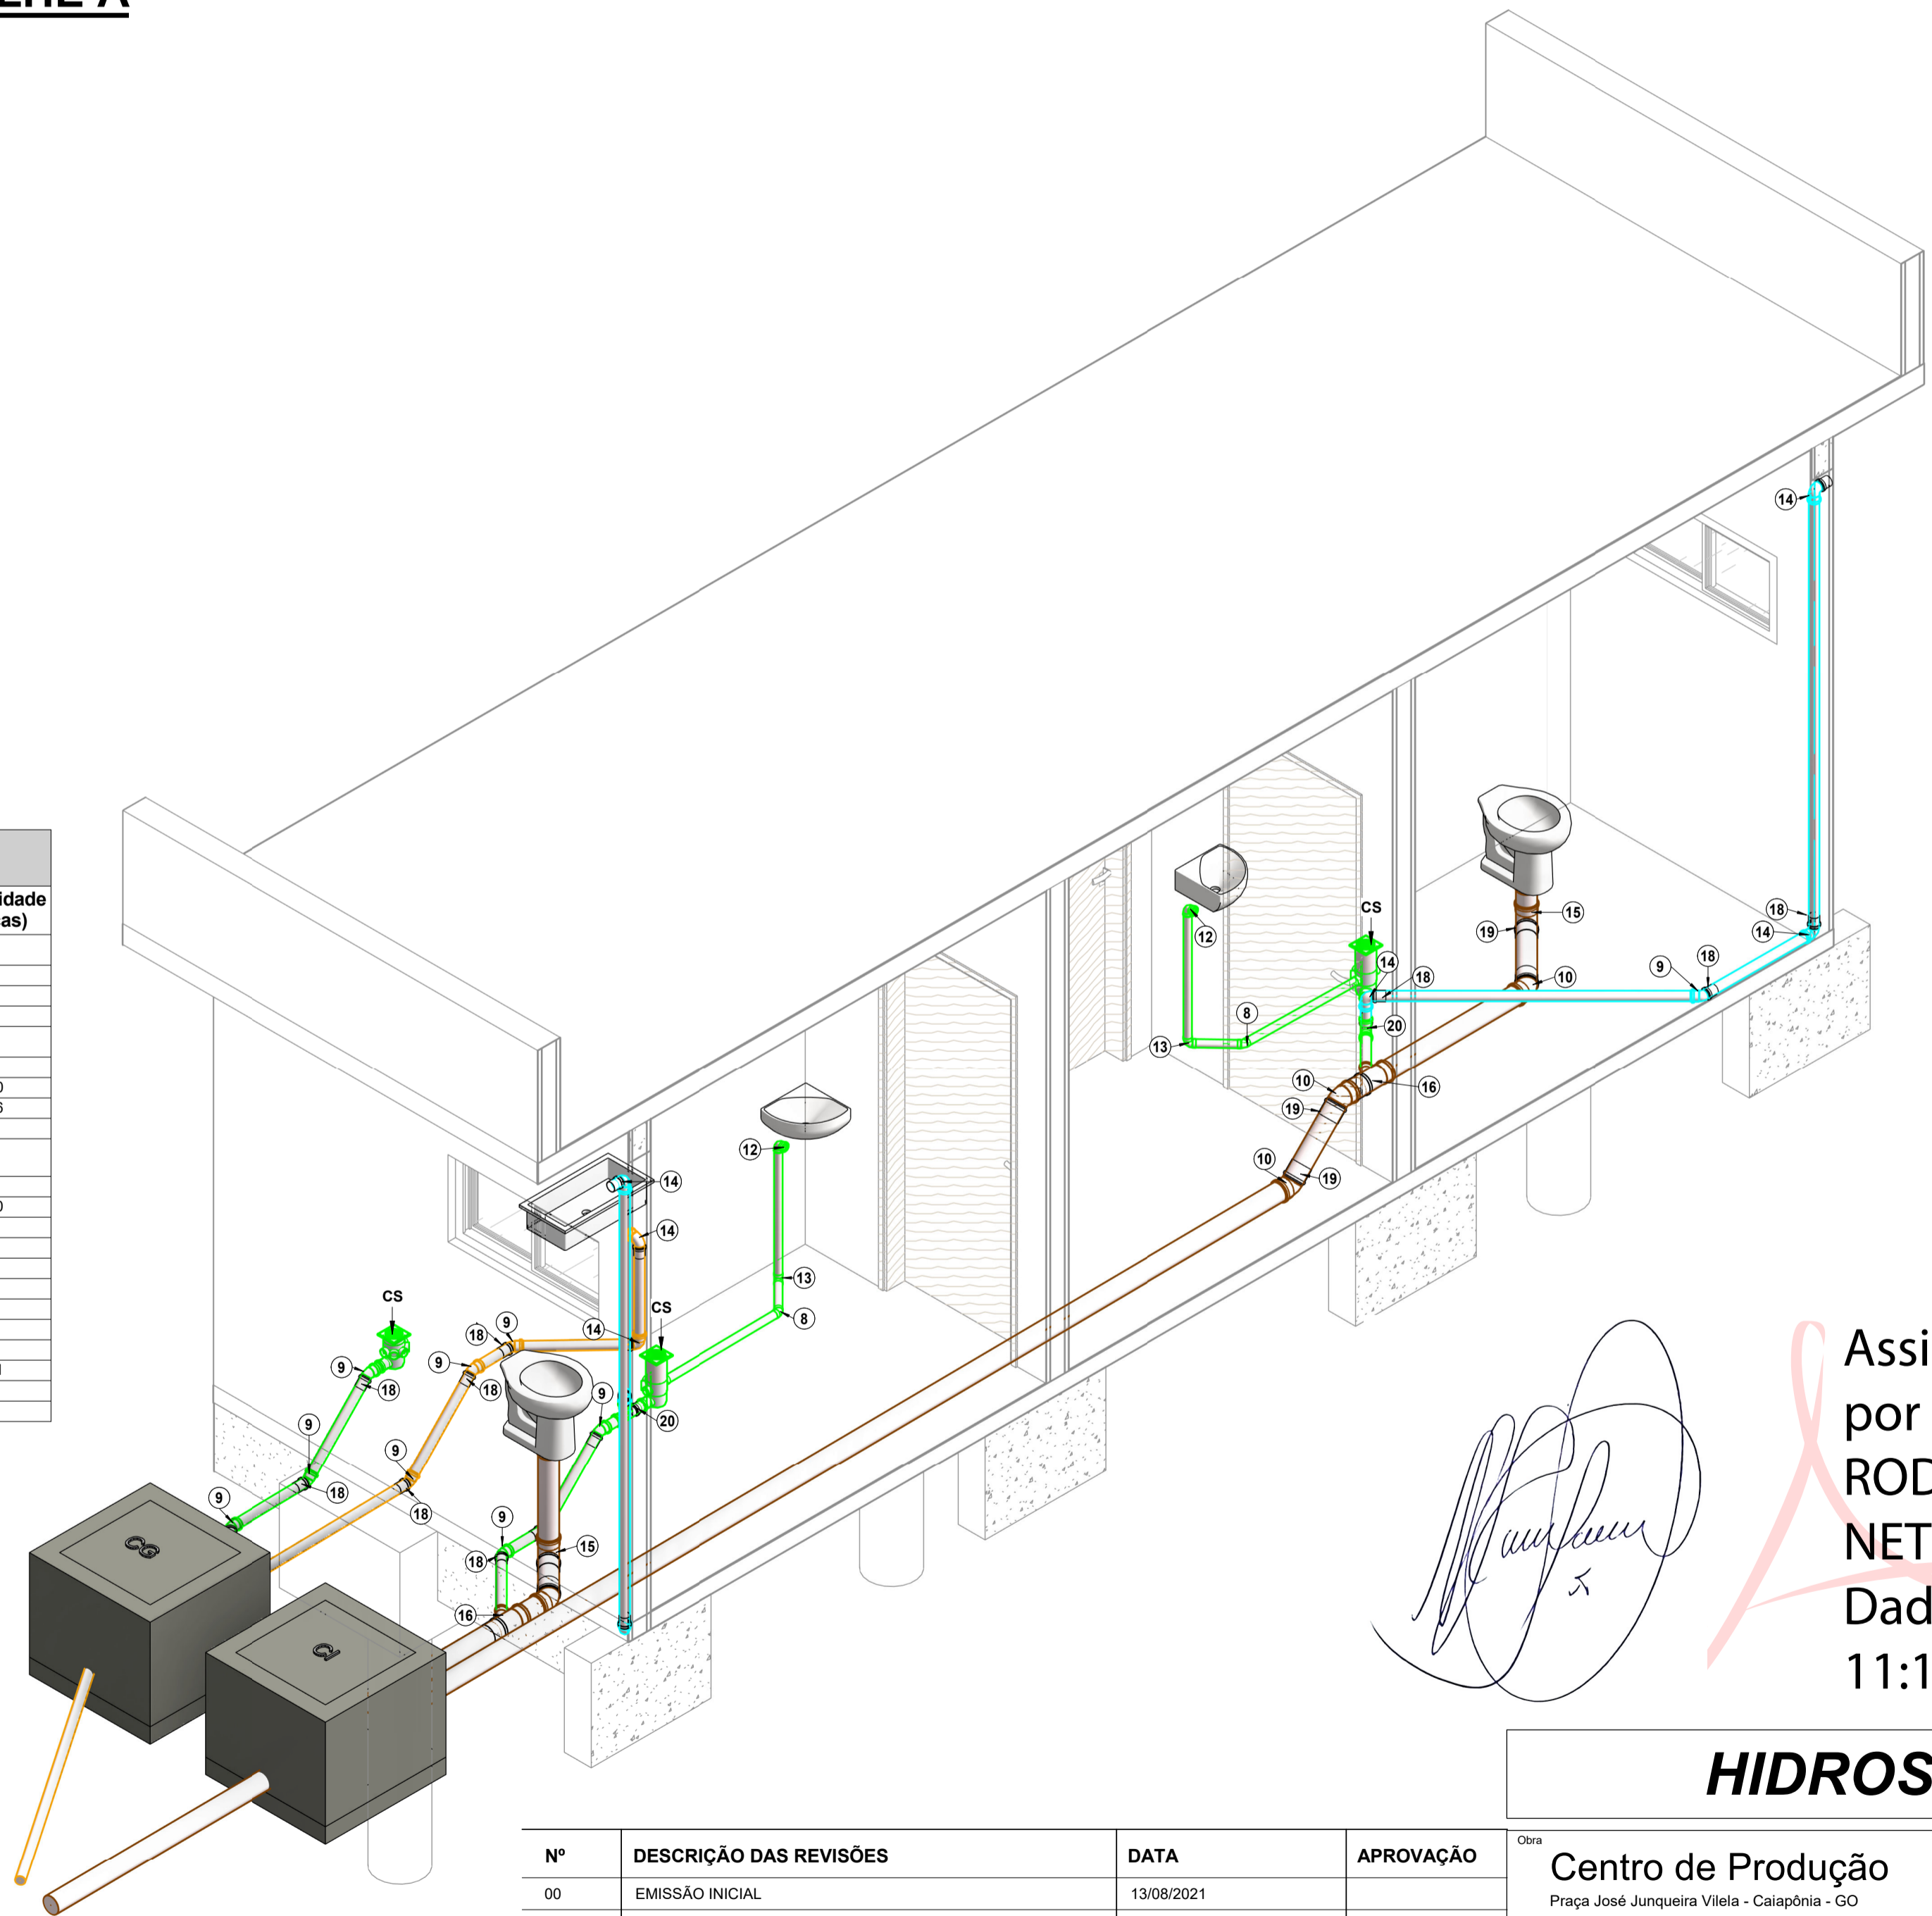

ISOMÉTRICO - ESGOTO

Nº	DESCRIÇÃO DAS REVISÕES	DATA	APROVAÇÃO
00	EMIÇÃO INICIAL	13/08/2021	

HIDROSSANITÁRIO

Obra: Centro de Produção
Praça José Junqueira Vilela - Caiapônia - GO

Responsável: Eng. Civil Caio Mota Ferrari
CREA 1016391188/D-GO

Proprietário: Agência Estadual do Turismo - Goiás Turismo
CNPJ: 03.549.463/0001-03

Projeto: Obra Pública Estadual


Descrição: Planta - Esgoto
Isométrico - Esgoto

Folha: 1
Conj: 4 / Conj: 1/4


Data: 04/02/2021 | Escala: Indicada | Desenho: Caio | Revisão: R00

Assinado de forma digital por
GOIAS TURISMO - AGENCIA ESTADUAL DE TURISMO:03549 463000103
DADOS: 2021.09.23 11:01:43 -03'00'


Assinado de forma digital por
ARGEMIRO RODRIGUES SANTOS NETO:81787669149
DADOS: 2021.09.01 11:15:59 -03'00'

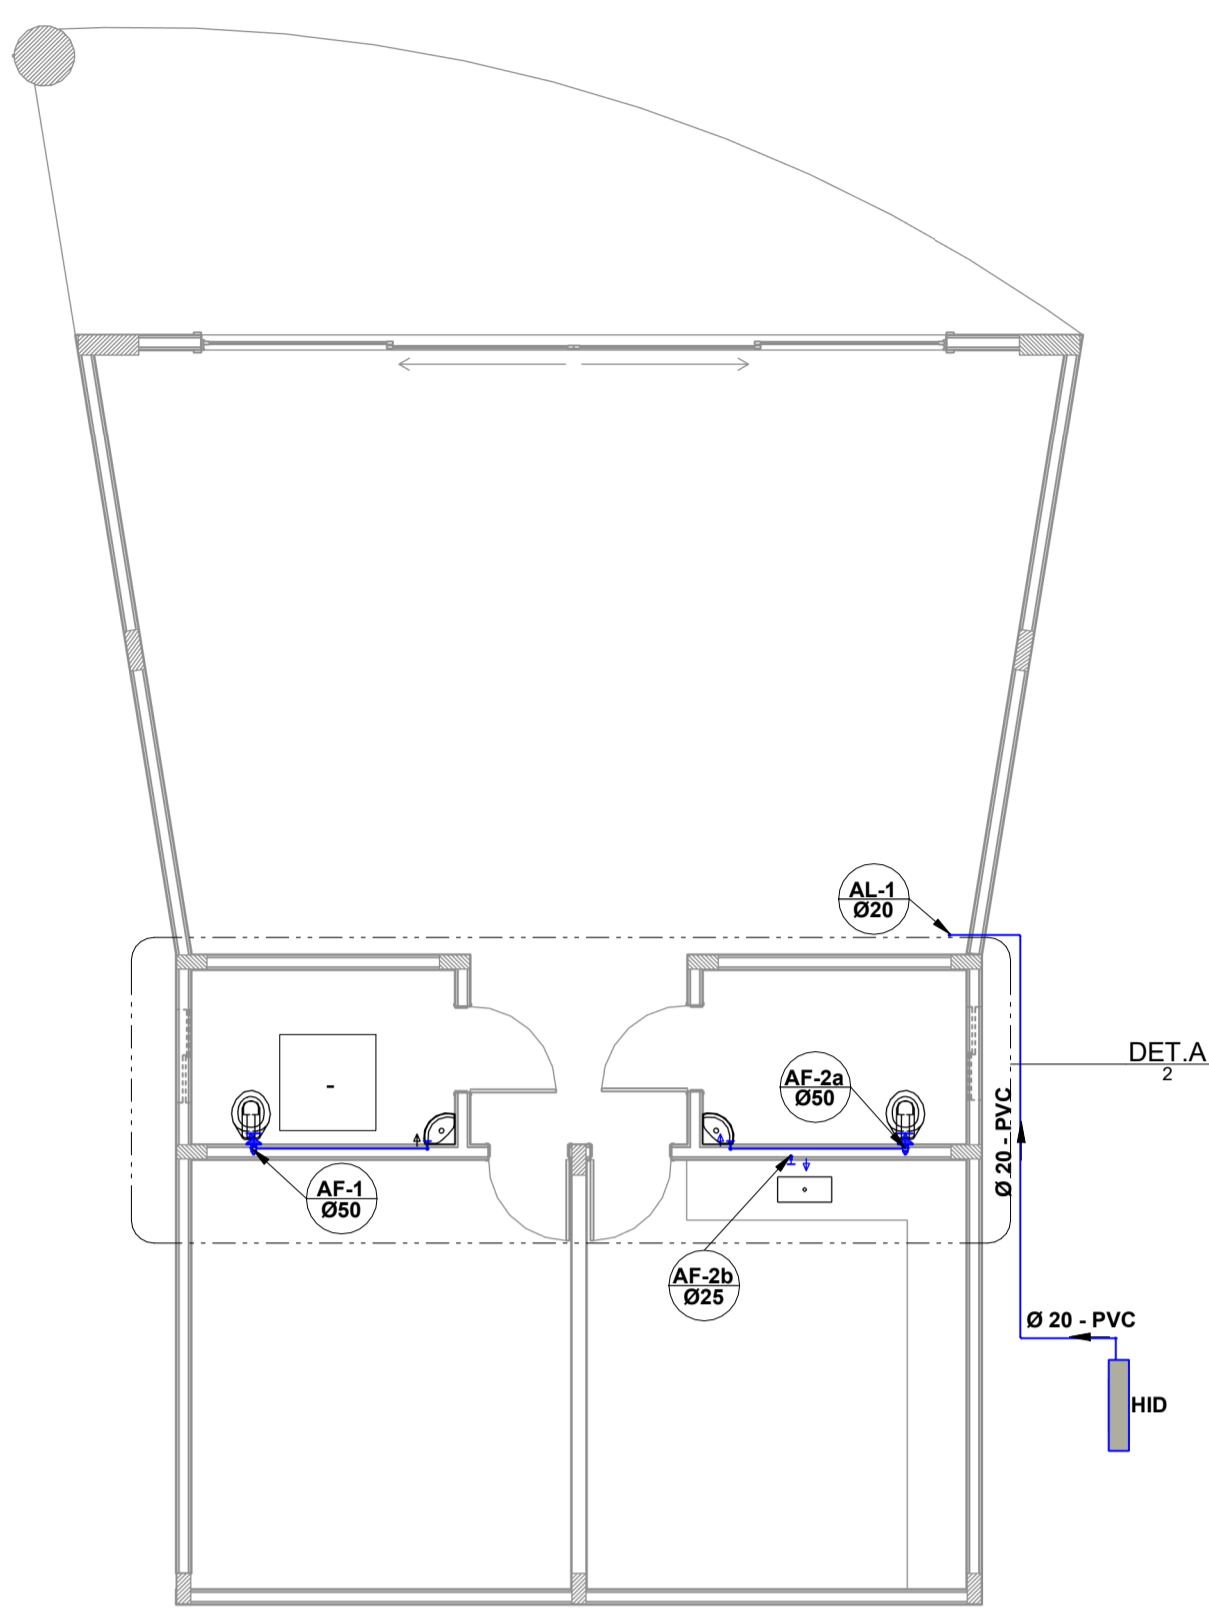


TÉRREO - HIDRÁULICO
1:75

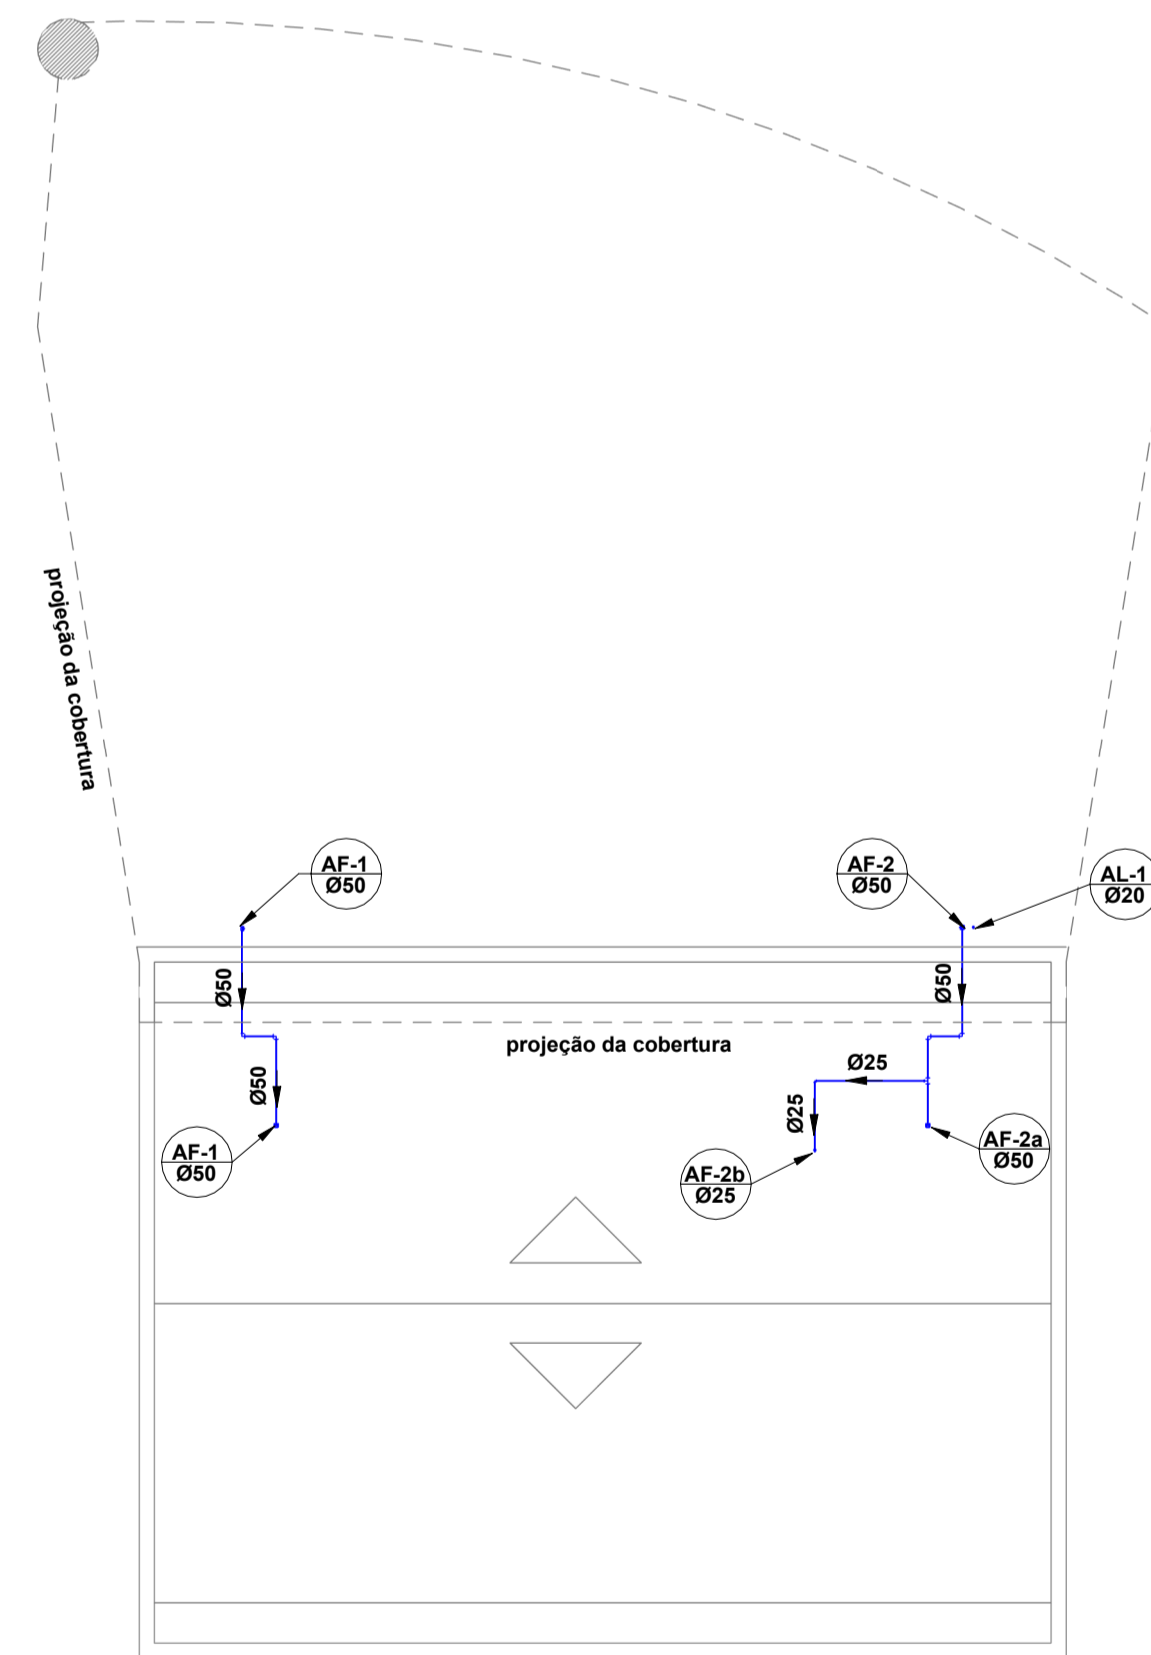


COBERTURA ADM - HIDRÁULICO
1:75

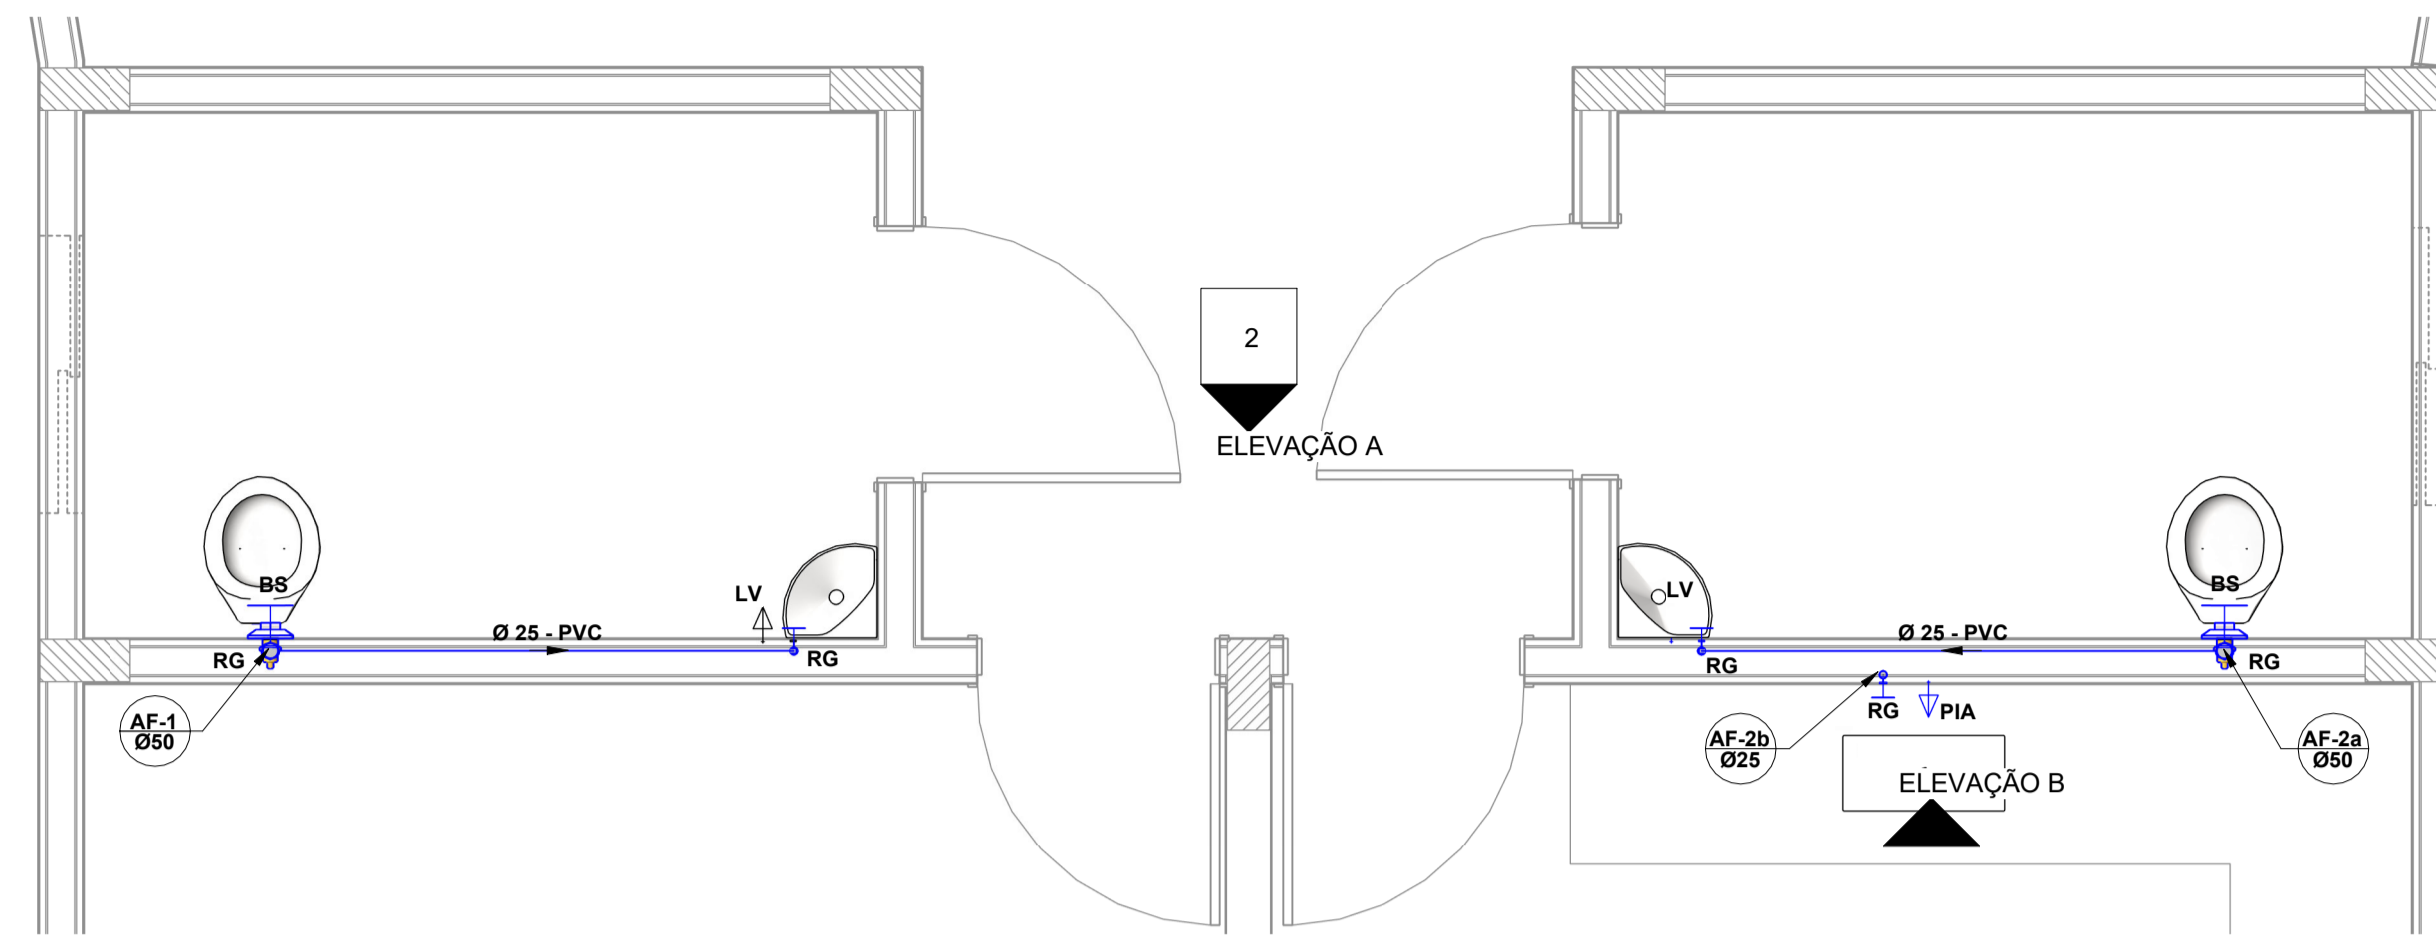

DETALHE A
1:25

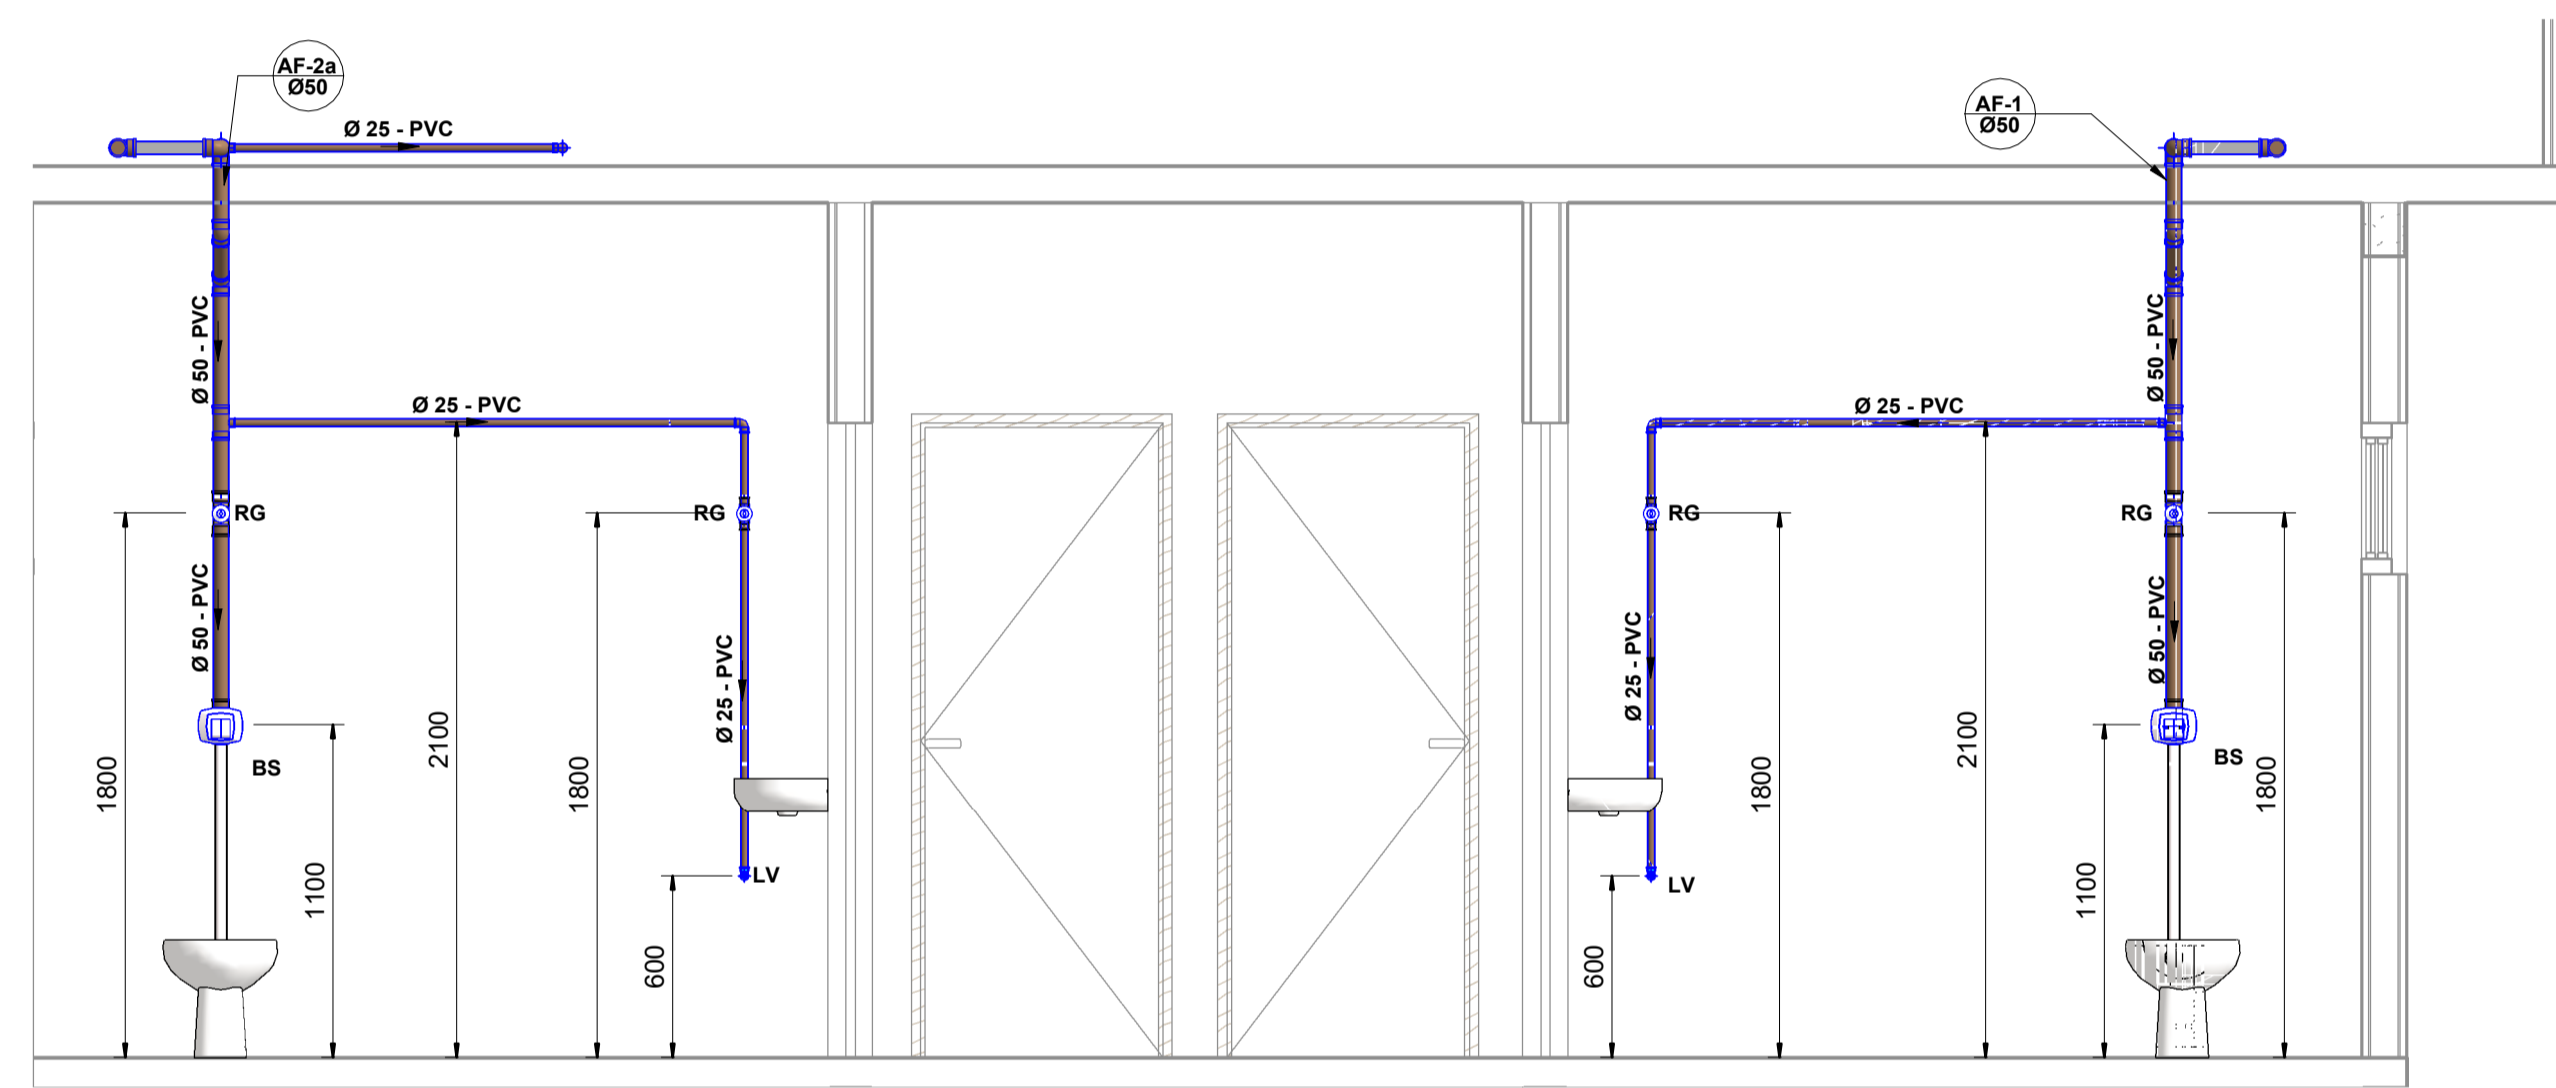

ELEVAÇÃO A
1:25

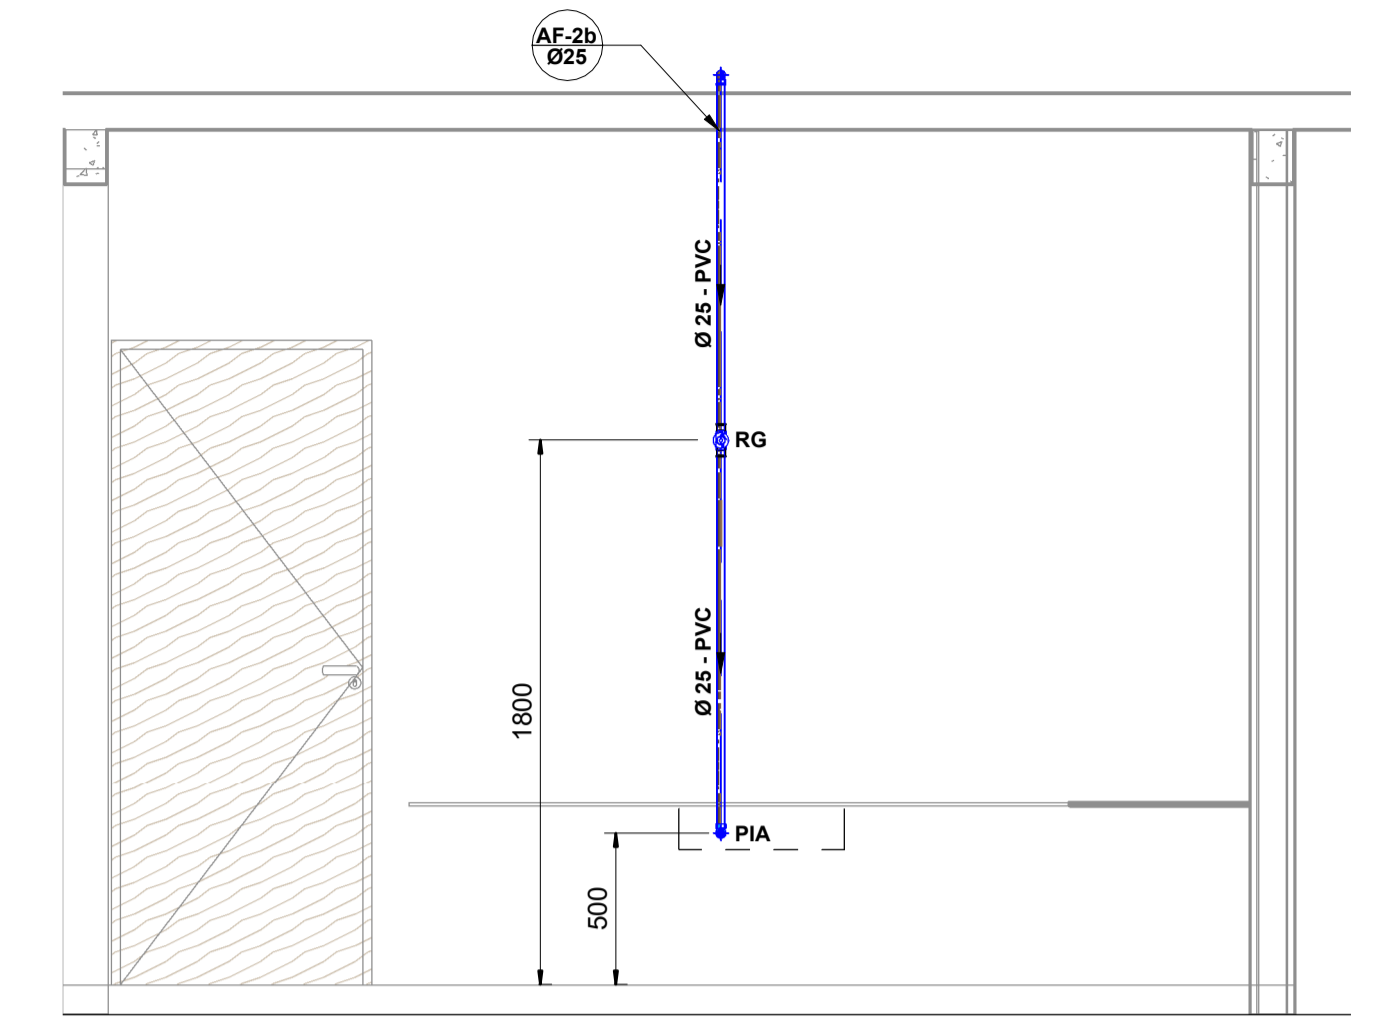

ELEVAÇÃO B
1:25

NOTAS:

- 1 - DIMENSÕES E DIÂMETROS EM MILÍMETROS, EXCETO ONDE INDICADO CONTRÁRIO.
- 2 - NOS TRECHOS HORIZONTAIS DAS TUBULAÇÕES DE ESGOTO SANITÁRIO RECOMENDAM-SE AS SEGUINTES DECLIVIDADES MÍNIMAS:
-2% PARA TUBULAÇÕES COM DIÂMETRO NOMINAL IGUAL OU INFERIOR A 75mm;
-1% PARA TUBULAÇÕES COM DIÂMETRO NOMINAL IGUAL OU SUPERIOR A 100mm.
- 3 - UTILIZAR ANÉIS DE BORRACHA NAS CONEXÕES DE ESGOTO.
- 4 - PROIBIDO UTILIZAR FOSCO NAS TUBULAÇÕES.
- 5 - OS TERMINAIS DE VENTILAÇÃO DOS TUBOS DE VENTILAÇÃO DEVERÃO PASSAR 30CM ACIMA DO TELhado OU NAS PAREDES ACIMA DE 2,50 m.
- 6 - UTILIZAR DISPOSITIVO ANTI-ESPUMA NA CAIXA SIFONADA DA ÁREA DE SERVIÇO.
- 7 - A TUBULAÇÃO DO EXTRAVASOR DO RESERVATÓRIO DE ÁGUA FRIA DEVE TER UM DIÂMETRO IMEDIATAMENTE SUPERIOR AO DO ABASTECIMENTO.
- 8 - TODAS AS TUBULAÇÕES EXPOSTAS DEVERÃO SER FIXADAS COM BRACADEIRA.
- 9 - TODAS AS SAÍDAS PARA CONSUMO DAS TUBULAÇÕES DE ÁGUA FRIA DEVERÃO SER DO TIPO SOLDÁVEL AZUL COM BUCHA DE LATAO.
- 10 - A BASE DO RESERVATÓRIO DEVERÁ TER UMA SUPERFÍCIE LISA, NIVELADA E ISENTA DE SUJEIRA OU MATERIAIS PONTIAGUDOS. A BASE DEVE TER RESISTÊNCIA COMPATÍVEL COM O PESO DA CAIXA CHEIA E DEVE SER MAIOR DO QUE A LARGURA DO FUNDO DA CAIXA.
- 11 - NÃO É PERMITIDO A PERFURAÇÃO DE VIGAS E PILARES EM CONCRETO PARA PASSAGEM DE TUBULAÇÕES SUPERIORES A 25 MM. DEVERÃO SER REALIZADOS DESVIOS CASO SEJA NECESSÁRIO.

LEGENDA:

- TUBULAÇÃO PVC BRANCO SN - ESGOTO PRIMÁRIO
- TUBULAÇÃO PVC BRANCO SN - ESGOTO SECUNDÁRIO
- TUBULAÇÃO PVC BRANCO SN - VENTILAÇÃO ESGOTO
- TUBULAÇÃO PVC BRANCO SN - ESGOTO COM GORDURA
- TUBULAÇÃO PVC MARROM - ÁGUA FRIA
- TUBULAÇÃO CPVC - ÁGUA QUENTE
- TQ-nn - TUBO DE QUEDA DE ESGOTO PRIMÁRIO
nn: número da coluna
xx: diâmetro nominal da coluna
- CV-nn - COLUNA DE VENTILAÇÃO
nn: número da coluna
xx: diâmetro nominal da coluna
- TG-nn - TUBO DE QUEDA DE GORDURA
nn: número da coluna
xx: diâmetro nominal da coluna
- AF-nn - COLUNA DE ÁGUA FRIA
nn: número da coluna
xx: diâmetro nominal da coluna
- AQ-nn - COLUNA DE ÁGUA QUENTE
nn: número da coluna
xx: diâmetro nominal da coluna
- (XX) - POSIÇÃO DO ITEM NA LISTA DE MATERIAIS

ABREVIÇÕES:


- BS - BACIA SANITÁRIA
- LV - LAVATÓRIO
- CH - CHUVEIRO
- TN - TANQUE
- MLR - MÁQUINA DE LAVAR ROUPAS
- MLL - MÁQUINA DE LAVAR LOUÇAS
- DU - DUCHA HIGIÊNICA
- CS - CAIXA SIFONADA
- RS - RALO SECO
- TJ - TORNEIRA DE JARDIM
- RG - REGISTRO DE GAVETA
- RE - REGISTRO DE PRESSÃO
- RE - REGISTRO DE ESPERA
- CGP - CAIXA DE GORDURA PEQUENA
- CI - CAIXA DE INSPEÇÃO
- HID - HIDRÔMETRO
- RES - RESERVATÓRIO
- CA - CAIXA DE AREIA

GOIAS TURISMO - AGENCIA ESTADUAL DE TURISMO:03549463 000103
Assinado de forma digital por GOIAS TURISMO - AGENCIA ESTADUAL DE TURISMO:03549463000103
Dados: 2021.09.23 11:02:32 -03'00'

Assinado de forma digital por ARGEMIRO RODRIGUES SANTOS
NETO:81787669149
Dados: 2021.09.01 11:20:06 -03'00'



Nº	DESCRIÇÃO DAS REVISÕES	DATA	APROVAÇÃO
00	EMISSION INICIAL	13/08/2021	

HIDROSSANITÁRIO	
Nº da Obra: Centro de Produção Praça José Junqueira Vilela - Caiapônia - GO	
Responsável: <i>Argemiro Rodrigues Santos</i> Eng. CIVIL Célio Mota Ferrari CREA 1016391188/D-GO	Proprietário: CodeGO Companhia de Desenvolvimento Econômico de Goiás Agência Estadual do Turismo - Goiás Turismo CNPJ: 03.549.463/0001-03
Projeto: Obra Pública Estadual	
Descrição: Térreo Hidráulico Cobertura Adm. Hidráulico Elevação A	
Elevação: Elevação B Detalhes	
Data: 04/02/2021	Escala: Indicada
Desenho: Caio	Revisão: R00
Folha: 2 Conq. 4 / Fm. 7 Conq. 2/4	

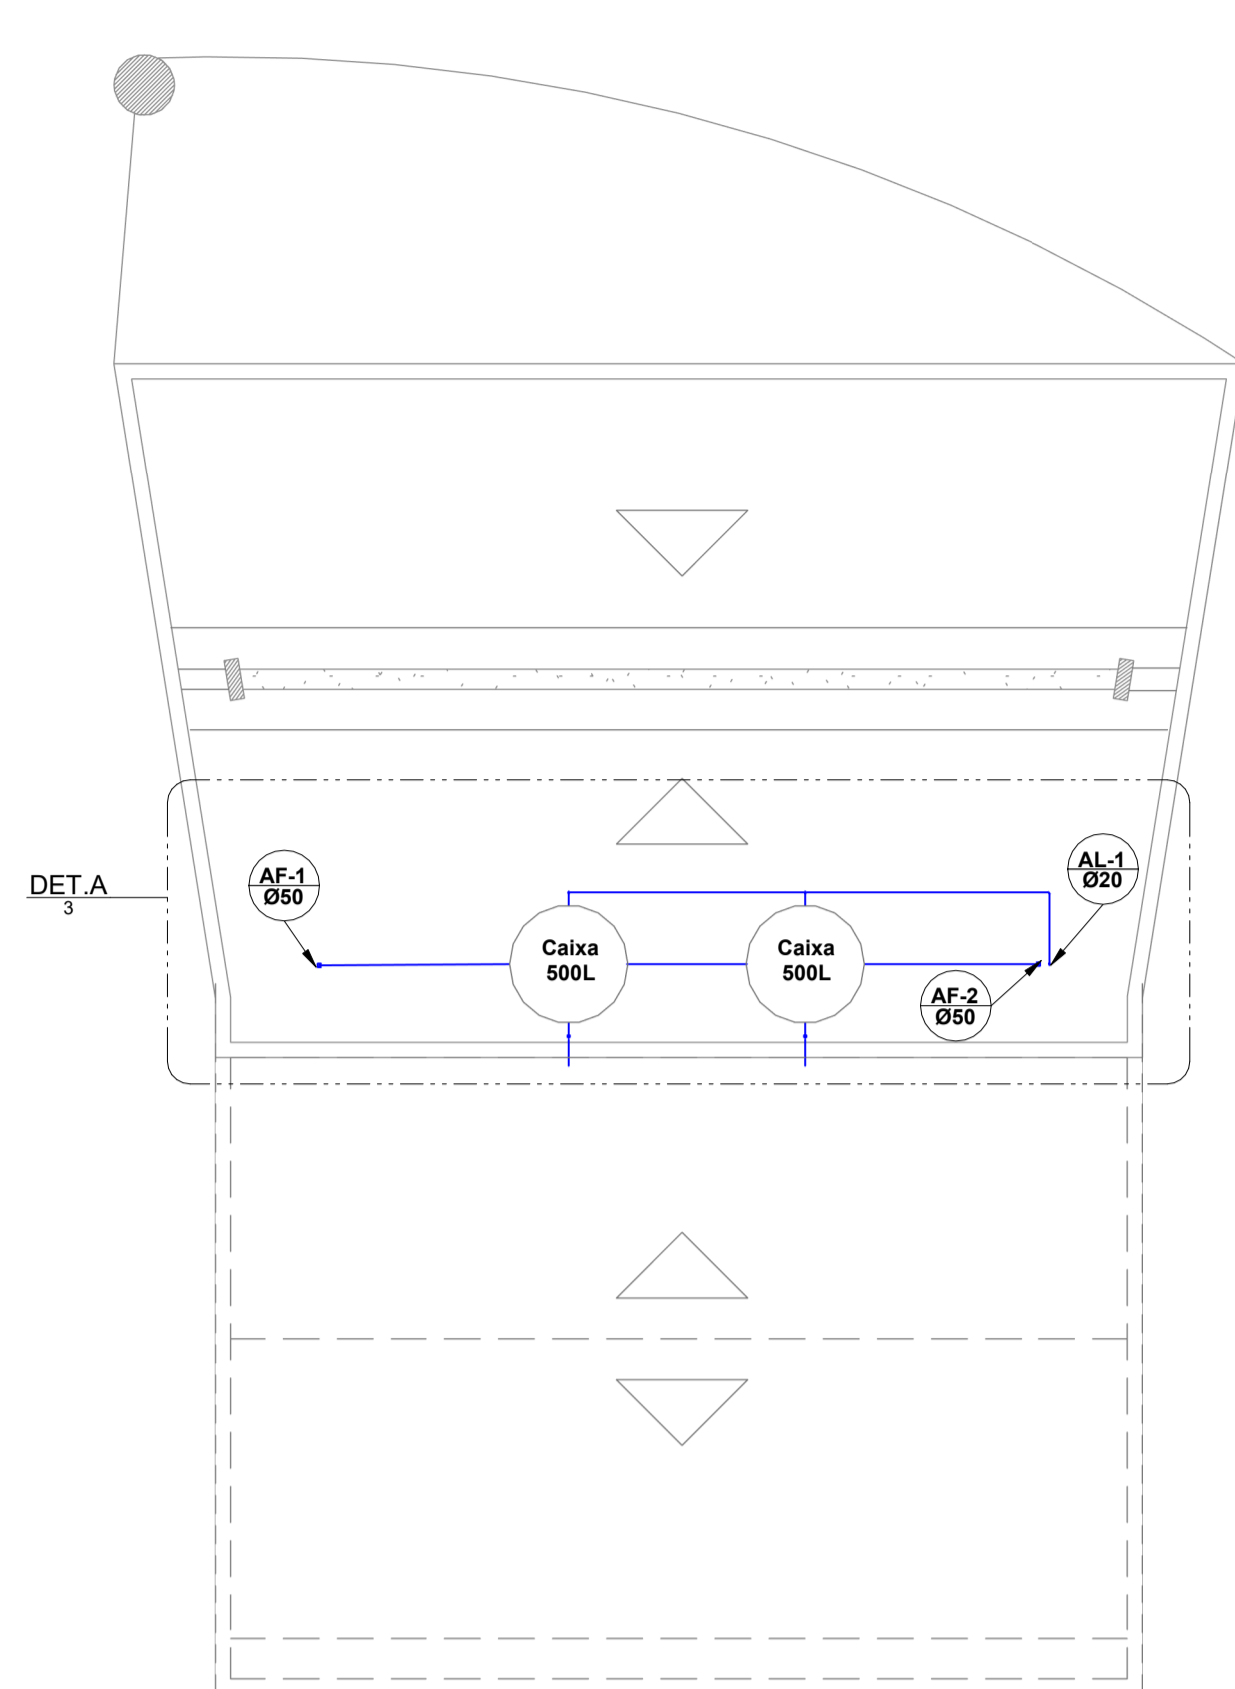

COBERTURA RECEPTIVO - HIDRÁULICO

1 : 75

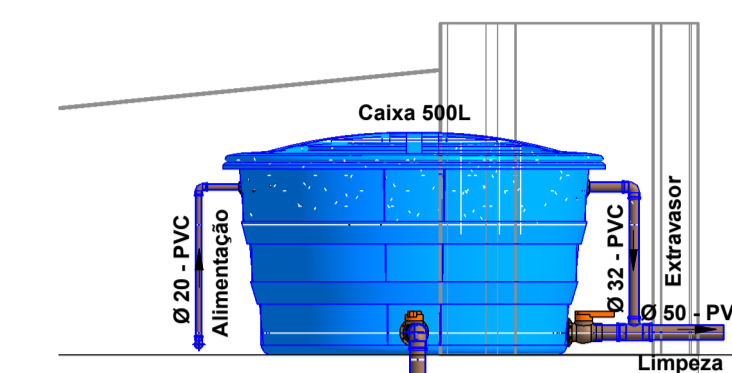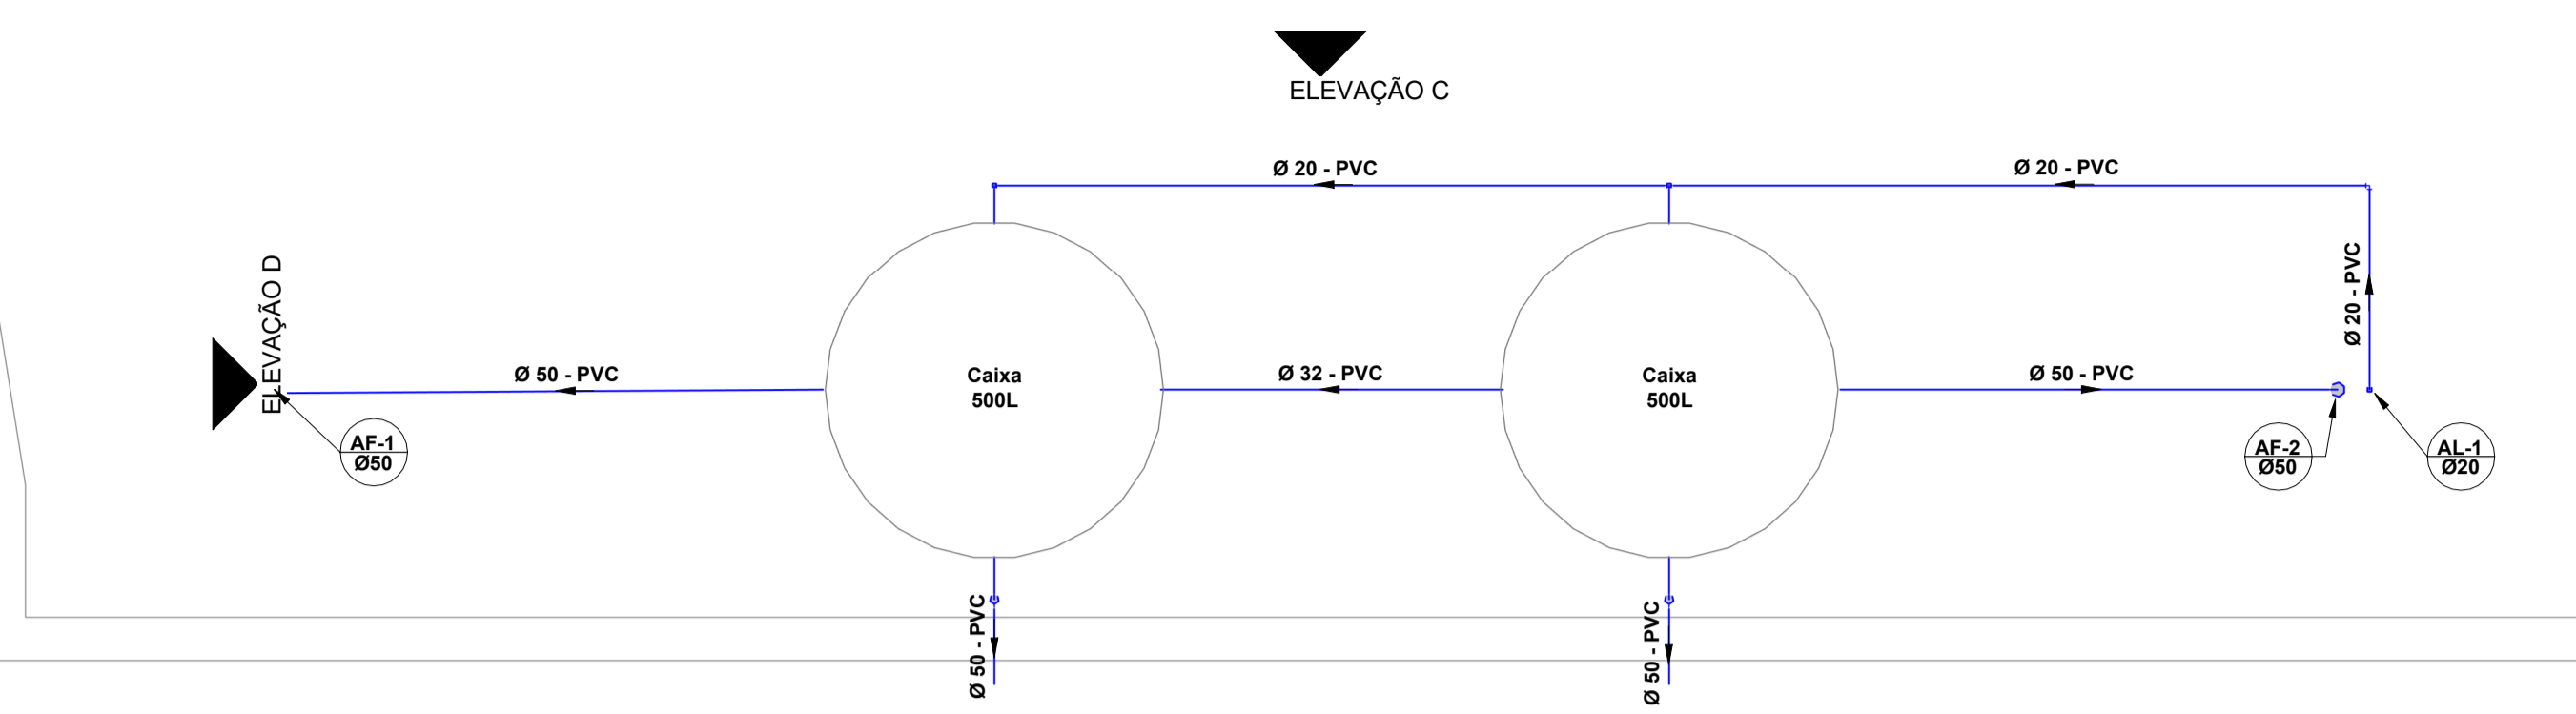


ELEVACÃO D

1 : 25

Legenda de Conexões - Água Fria		
POS.	Descrição do Material	Quantidade (peças)
Sistema de AF		
1	Adaptador Caixa d'Água com Registro, DN32mm, PVC Marrom Soldável, conforme NBR 5648	2
2	Adaptador Caixa d'Água com Registro, DN50mm, PVC Marrom Soldável, conforme NBR 5648	4
3	Adaptador Soldável com Anel para Caixa d'Água, DN20mm, PVC Marrom Soldável, conforme NBR 5648	2
4	Adaptador Soldável com Anel para Caixa d'Água, DN32mm, PVC Marrom Soldável, conforme NBR 5648	2
5	Adaptador Soldável Curto com Balsa e Rosca, DN25x3/4", PVC Marrom Soldável, conforme NBR 5648	6
6	Adaptador Soldável Curto com Balsa e Rosca, DN50x1.1/2", PVC Marrom Soldável, conforme NBR 5648	6
7	Base Registro de Gaveta, Água Fria, Ø3/4"	3
8	Caixa de Proteção para Hidrômetro, fornecido completo, com hidrômetro, conexões e registro, DN 25mm	1
9	Caixa d'Água Cj Corpo/Tampa 500 litros	2
10	Joelho 45°, DN50mm, PVC Marrom Soldável, conforme NBR 5648	4
11	Joelho 90° com Bucha de Latão, DN25x1/2", Linha PVC Marrom Soldável, conforme NBR 5648	2
12	Joelho 90° com Bucha de Latão, DN25x3/4", Linha PVC Marrom Soldável, conforme NBR 5648	1
13	Joelho 90°, DN20mm, PVC Marrom Soldável, conforme NBR 5648	12
14	Joelho 90°, DN25mm, PVC Marrom Soldável, conforme NBR 5648	4
15	Joelho 90°, DN32mm, PVC Marrom Soldável, conforme NBR 5648	2
16	Joelho 90°, DN50mm, PVC Marrom Soldável, conforme NBR 5648	10
17	Registro de Gaveta, Água Fria, Ø1 1/2"	2
18	Torneira bóia Ø1/2"	2
19	Tubo de Ligação Inox com anel para vaso sanitário 25cm	2
20	Tubo para Válvula de descarga com joelho azul, Ø38mmx0,8m	2
21	Tê de Redução, DN50x25mm, PVC Marrom Soldável, conforme NBR 5648	3
22	Tê de Redução, DN50x32mm, PVC Marrom Soldável, conforme NBR 5648	2
23	Tê, DN20mm, PVC Marrom Soldável, conforme NBR 5648	1
24	Válvula de Descarga com acabamento, Baixa Pressão Ø1.1/2" (50mm)	2

DETALHE A

1 : 25

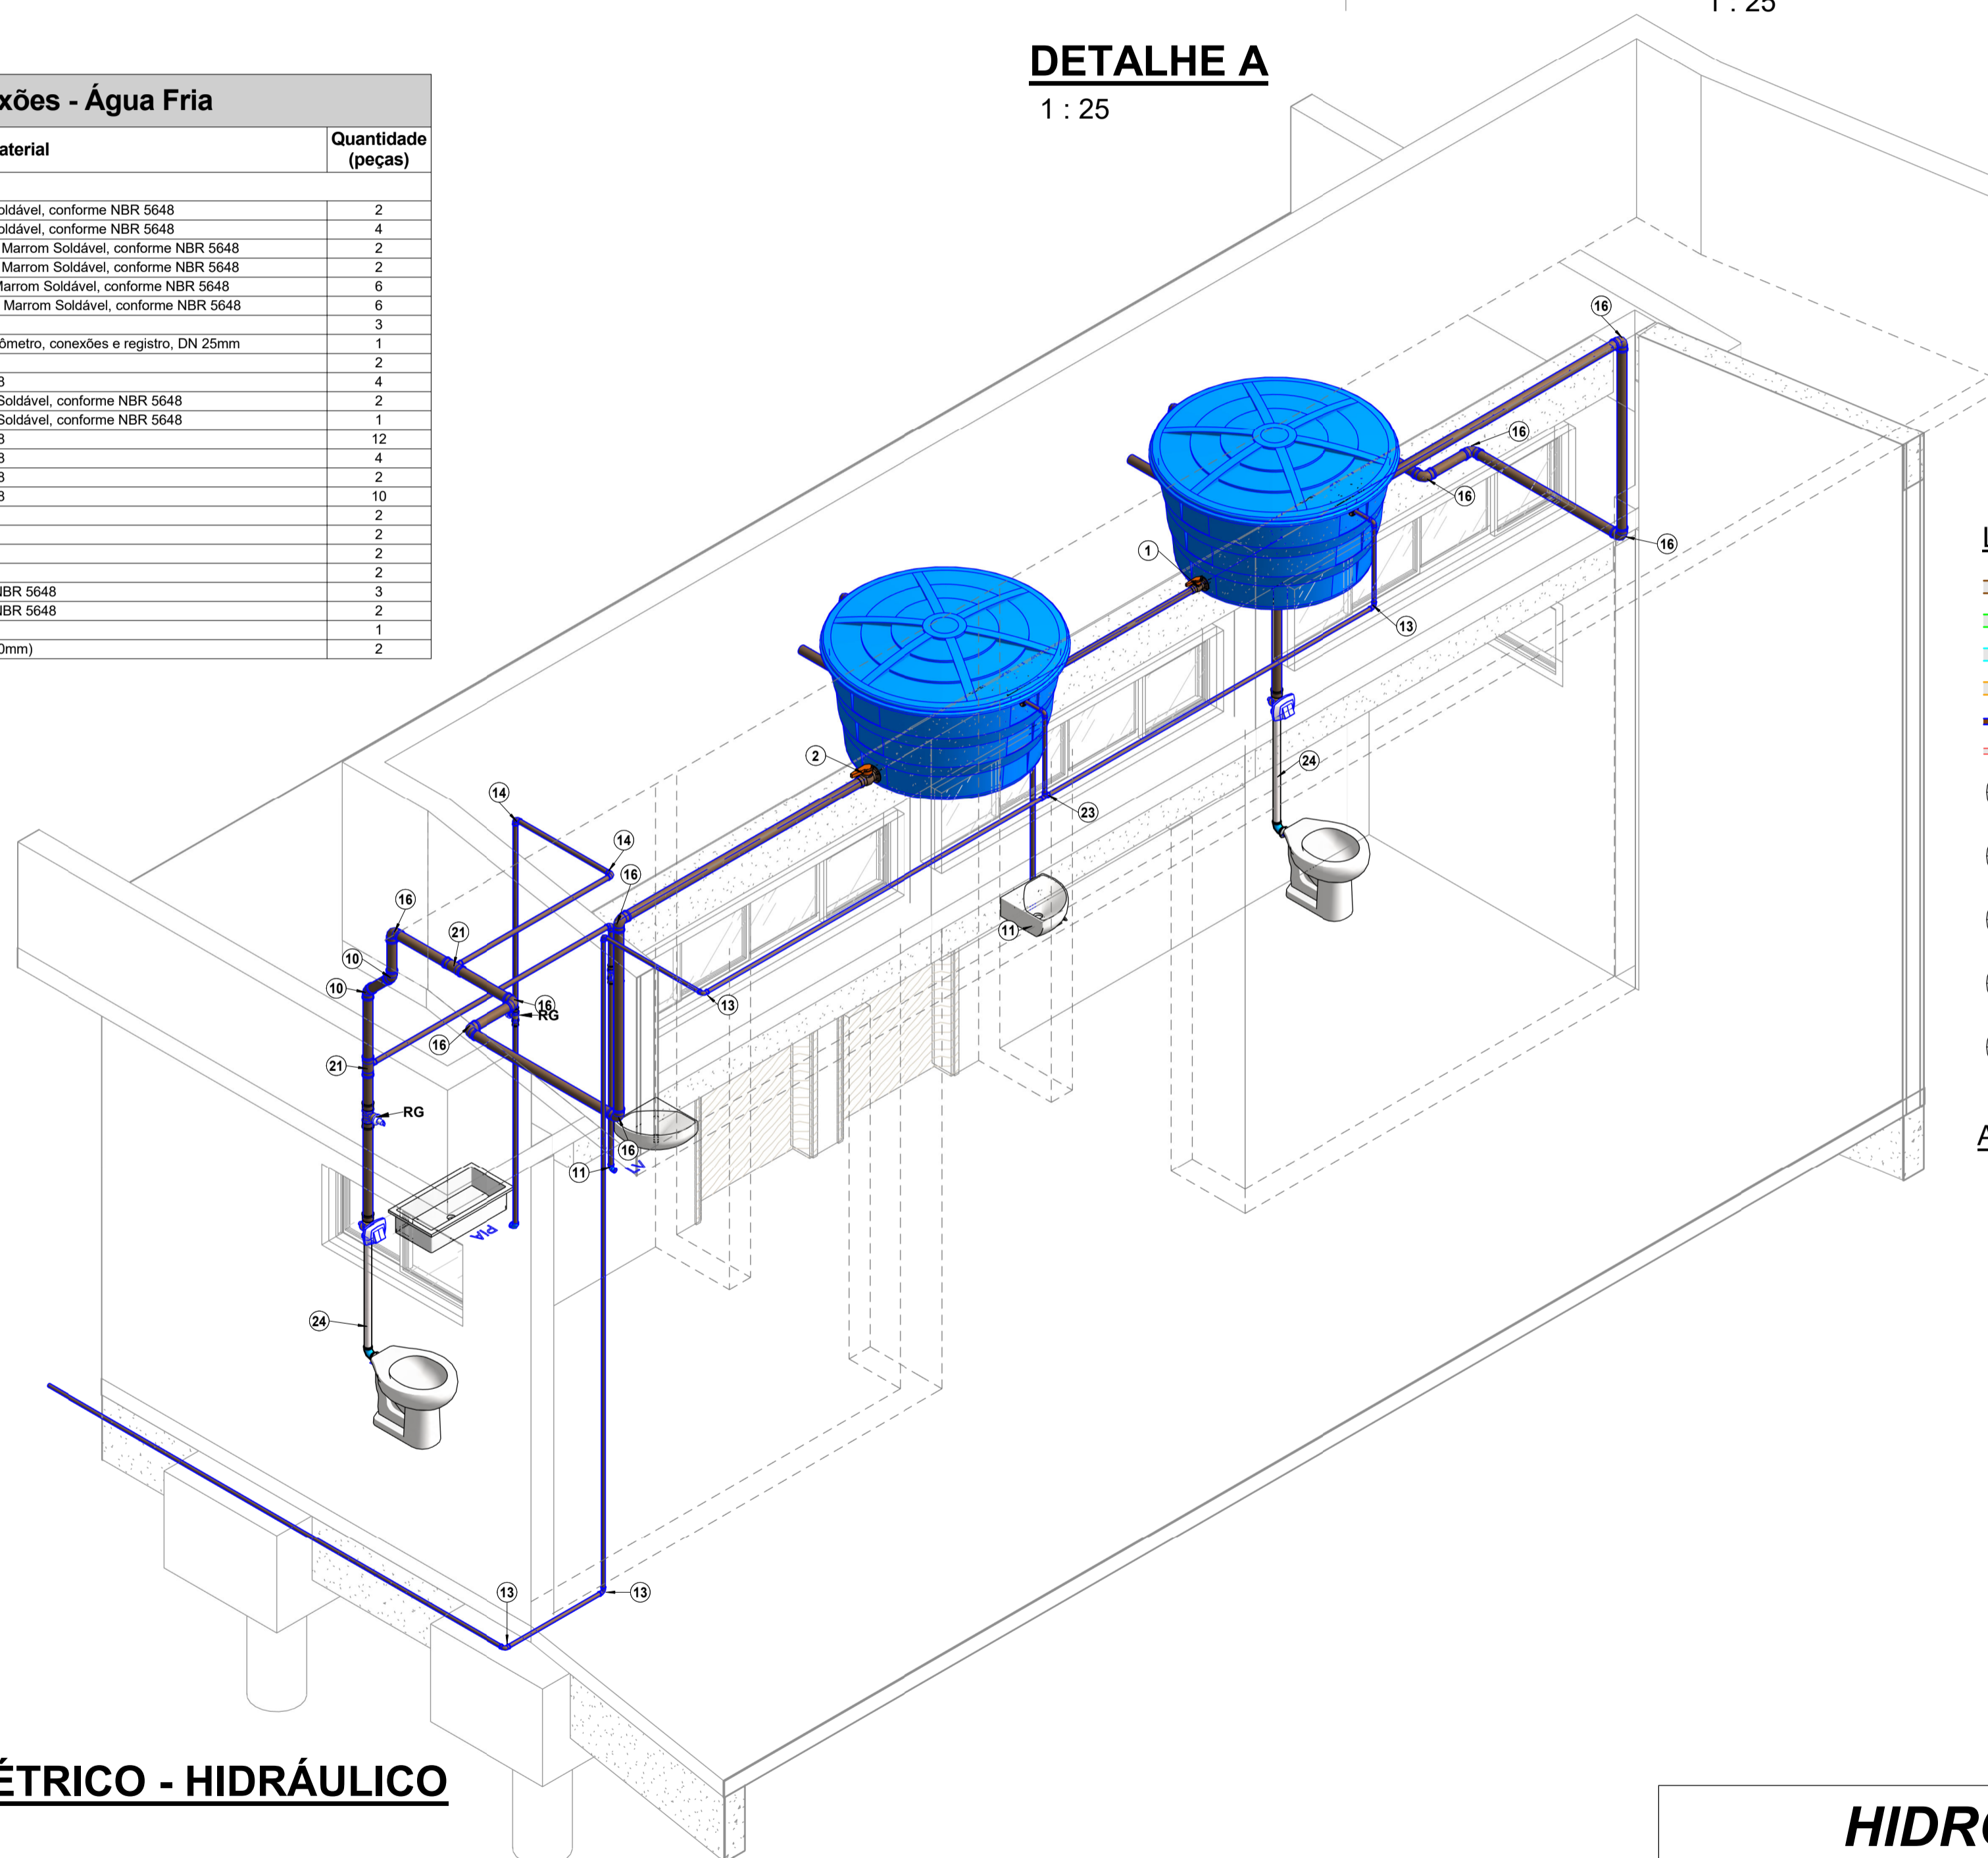

LEGENDA:

- TUBULAÇÃO PVC BRANCO SN - ESGOTO PRIMÁRIO
- TUBULAÇÃO PVC BRANCO SN - ESGOTO SECUNDÁRIO
- TUBULAÇÃO PVC BRANCO SN - VENTILAÇÃO ESGOTO
- TUBULAÇÃO PVC BRANCO SN - ESGOTO COM GORDURA
- TUBULAÇÃO PVC MARROM - ÁGUA FRIA
- TUBULAÇÃO CPVC - ÁGUA QUENTE
- TQ-nn - TUBO DE QUEDA DE ESGOTO PRIMÁRIO
nn: número da coluna
xx: diâmetro nominal da coluna
- CV-nn - COLUNA DE VENTILAÇÃO
nn: número da coluna
xx: diâmetro nominal da coluna
- TG-nn - TUBO DE QUEDA DE GORDURA
nn: número da coluna
xx: diâmetro nominal da coluna
- AF-nn - COLUNA DE ÁGUA FRIA
nn: número da coluna
xx: diâmetro nominal da coluna
- AQ-nn - COLUNA DE ÁGUA QUENTE
nn: número da coluna
xx: diâmetro nominal da coluna
- XX - POSIÇÃO DO ITEM NA LISTA DE MATERIAIS

ABREVIÇÕES:

- BS - BACIA SANITÁRIA
- LV - LAVATÓRIO
- CH - CHUVEIRO
- TN - TANQUE
- MLR - MÁQUINA DE LAVAR ROUPAS
- MLL - MÁQUINA DE LAVAR LOUÇAS
- DU - DUCHA HIGIÊNICA
- CS - CAIXA SIFONADA
- RS - RALO SECO
- TJ - TORNEIRA DE JARDIM
- RG - REGISTRO DE GAVETA
- RP - REGISTRO DE PRESSÃO
- RE - REGISTRO DE ESFERA
- CGP - CAIXA DE GORDURA PEQUENA
- CI - CAIXA DE INSPEÇÃO
- HID - HIDRÔMETRO
- RES - RESERVATÓRIO
- CA - CAIXA DE AREIA

ISOMÉTRICO - HIDRÁULICO

Assinado de forma digital por ARGEMIRO RODRIGUES SANTOS
NETO:81787669149
Dados: 2021.09.01 11:18:04 -03'00'


GOIAS TURISMO - AGENCIA ESTADUAL DE TURISMO:0354946300103

Assinado de forma digital por GOIAS TURISMO - AGENCIA ESTADUAL DE TURISMO:0354946300103
Dados: 2021.09.23 11:05:24 -03'00'

Nº	DESCRIÇÃO DAS REVISÕES	DATA	APROVAÇÃO
00	EMISSION INICIAL	13/08/2021	

HIDROSSANITÁRIO

Obra: Centro de Produção Praça José Junqueira Vilela - Caiapônia - GO		
Responsável: Eng. Civil Célio Mota Ferrari CREA 1016391188/D-GO	Proprietário: Agência Estadual do Turismo - Goiás Turismo CNPJ: 03.549.463/0001-03	
Projeto: Obra Pública Estadual		Folha: 3
Descrição: Cobertura - Hidráulico Elevação C Elevação D		Detalhes Isométrico Hidráulico
Data: 04/02/2021	Escala: Indicada	Desenho: Caio Revisão: R00

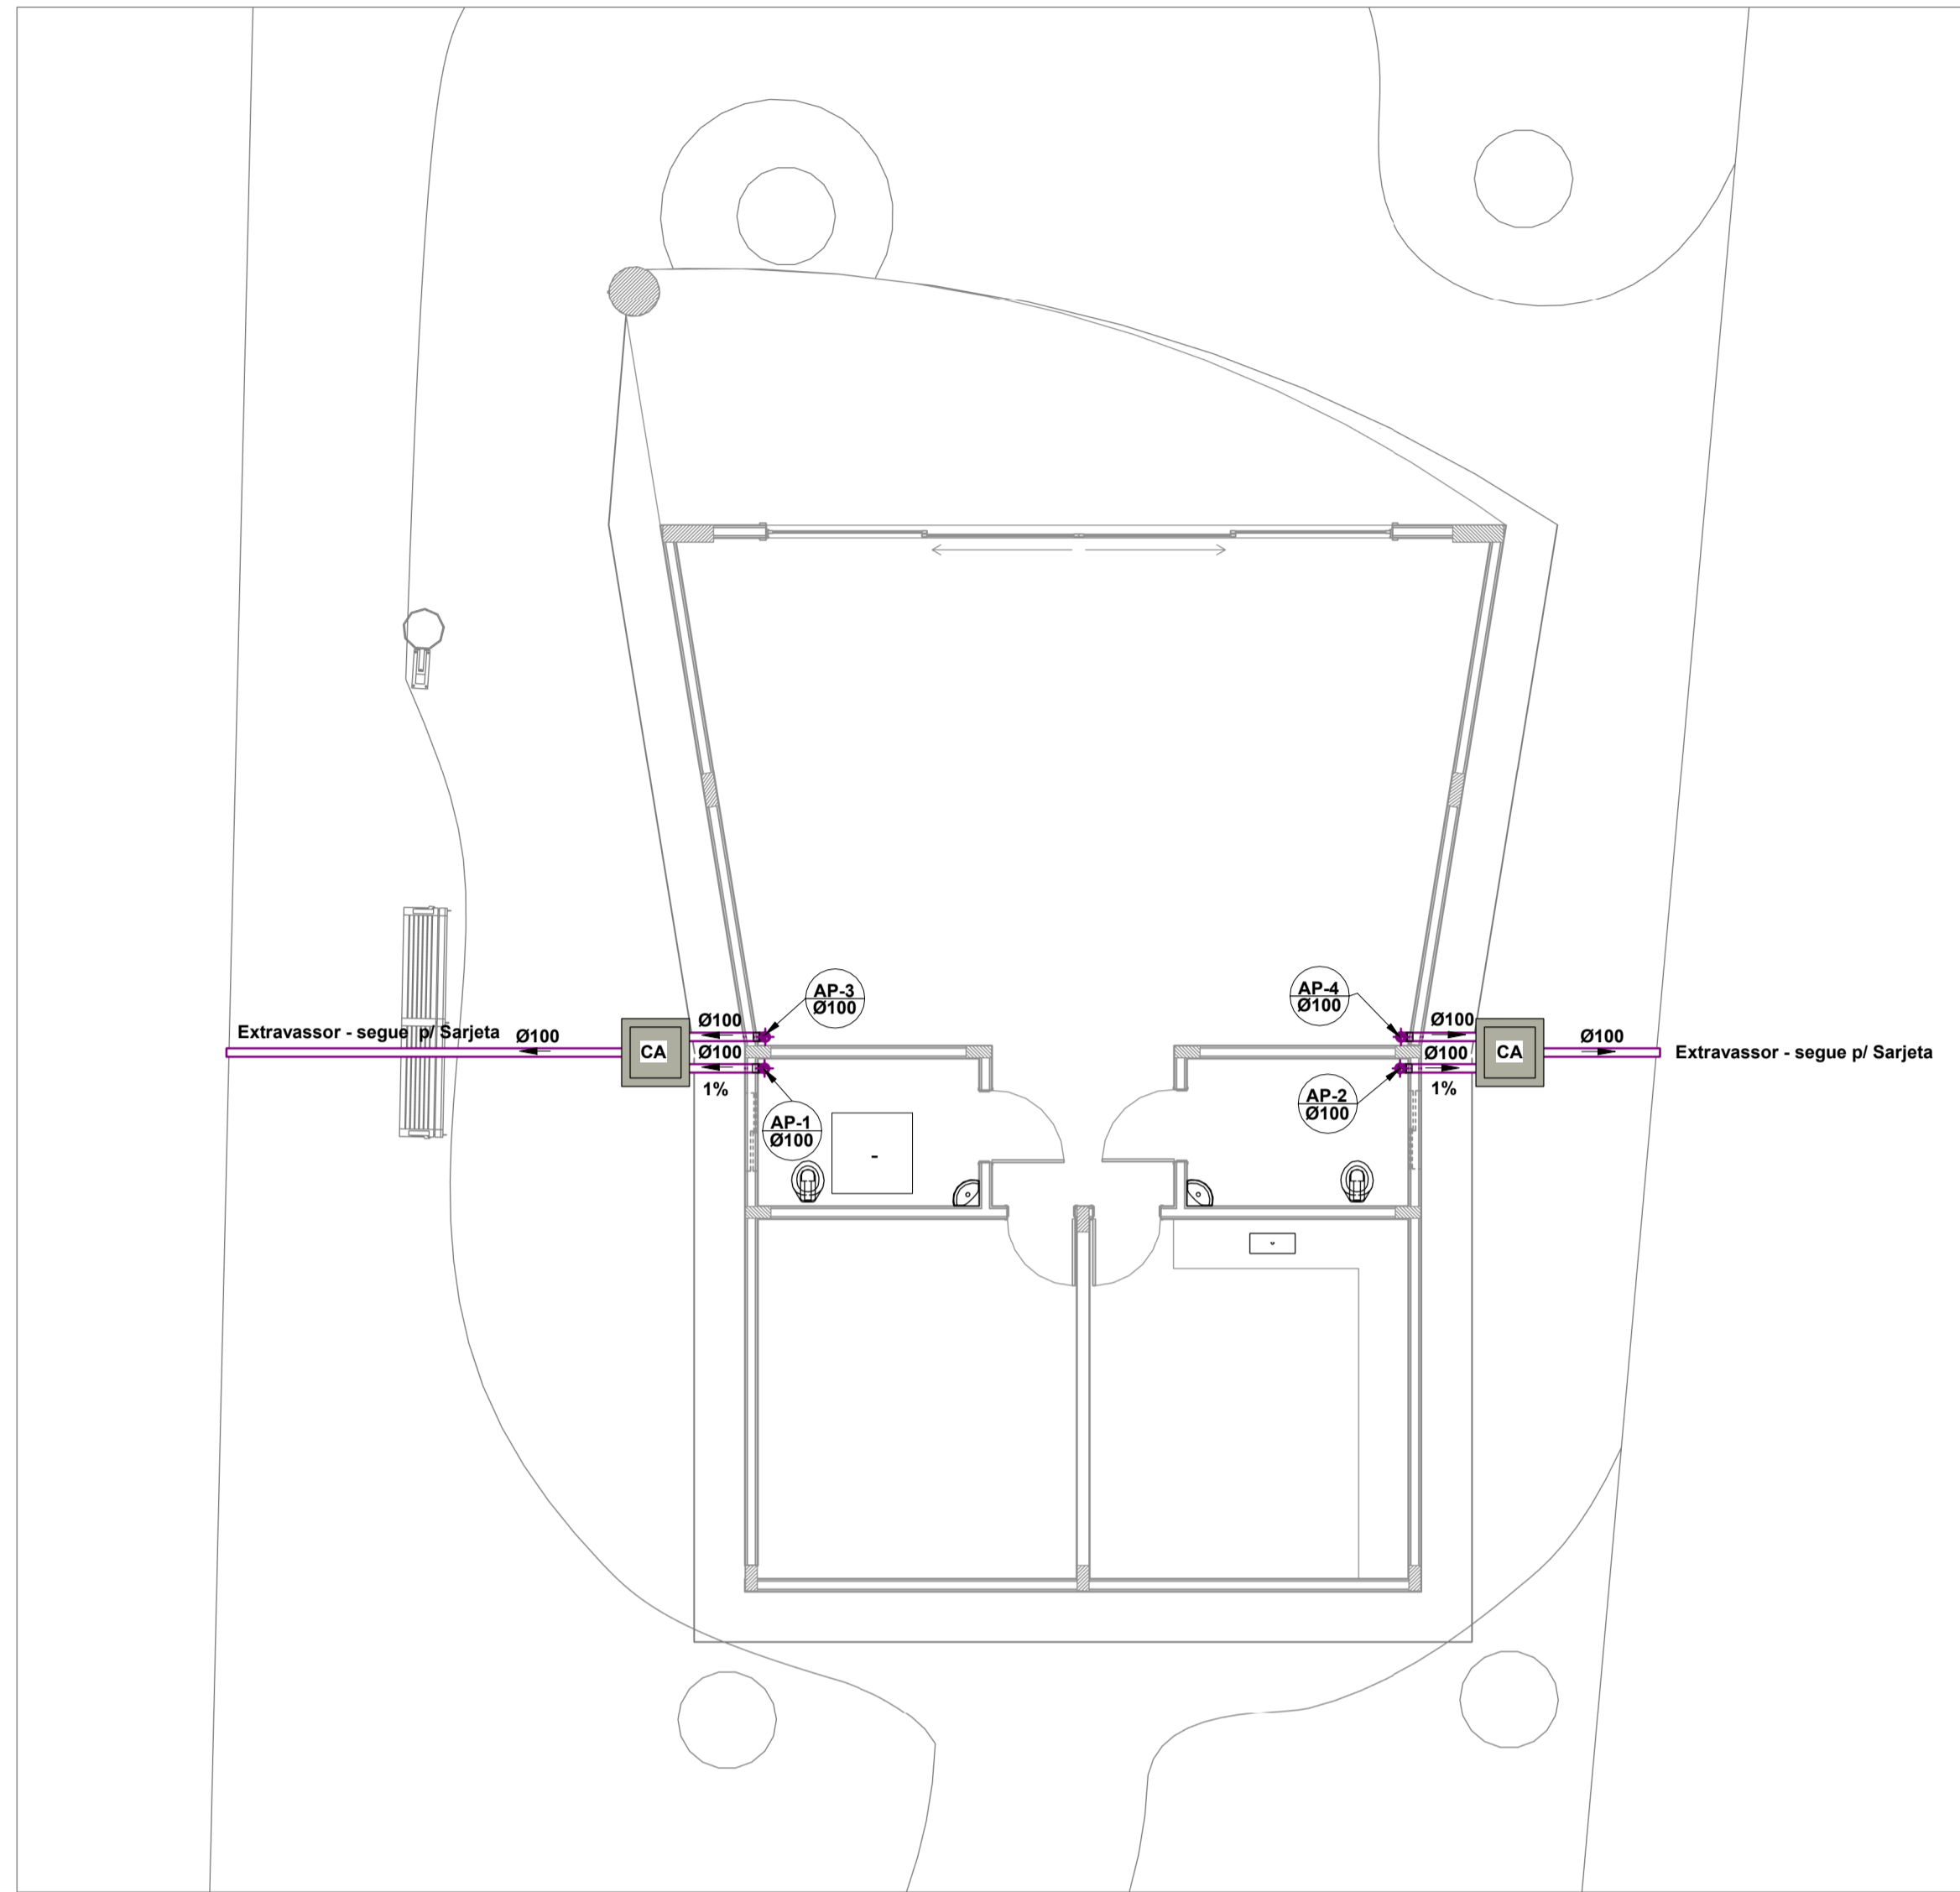

TÉRREO - PLUVIAL

1 : 75

LEGENDA:

- TUBULAÇÃO PVC BRANCO SN - ESGOTO PRIMÁRIO
- TUBULAÇÃO PVC BRANCO SN - ESGOTO SECUNDÁRIO
- TUBULAÇÃO PVC BRANCO SN - VENTILAÇÃO ESGOTO
- TUBULAÇÃO PVC BRANCO SN - ESGOTO COM GORDURA
- TUBULAÇÃO PVC MARRON - ÁGUA FRIA
- TUBULAÇÃO CPVC - ÁGUA QUENTE

- TQ-nh** -TUBO DE QUEDA DE ESGOTO PRIMÁRIO
nh: número da coluna
xx: diâmetro nominal da coluna
- CV-nh** -COLUNA DE VENTILAÇÃO
nh: número da coluna
xx: diâmetro nominal da coluna
- TG-nh** -TUBO DE QUEDA DE GORDURA
nh: número da coluna
xx: diâmetro nominal da coluna
- AF-nh** -COLUNA DE ÁGUA FRIA
nh: número da coluna
xx: diâmetro nominal da coluna
- AQ-nh** -COLUNA DE ÁGUA QUENTE
nh: número da coluna
xx: diâmetro nominal da coluna
- xx** -POSIÇÃO DO ITEM NA LISTA DE MATERIAIS

ABREVIACOES:

- BS - BACIA SANITÁRIA
- LV - LAVATÓRIO
- CH - CHUVEIRO
- TN - TANQUE
- MLR - MÁQUINA DE LAVAR ROUPAS
- MLL - MÁQUINA DE LAVAR LOUÇAS
- DU - DUCHA HIGIÊNICA
- CS - CAIXA SIFONADA
- RS - RALO SECO
- TJ - TORNEIRA DE JARDIM
- RG - REGISTRO DE GAVETA
- RP - REGISTRO DE PRESSÃO
- RE - REGISTRO DE ESFERA
- CGP - CAIXA DE GORDURA PEQUENA
- CI - CAIXA DE INSPEÇÃO
- HID - HIDRÔMETRO
- RES - RESERVATÓRIO
- CA - CAIXA DE AREIA

NOTAS:

- 1- DIMENSÕES E DIÂMETROS EM MILÍMETROS, EXCETO ONDE INDICADO CONTRÁRIO
- 2- NOS TRECHOS HORIZONTAIS DAS TUBULAÇÕES DE ESGOTO SANITÁRIO RECOMENDAM-SE AS SEGUINTES DECLIVIDADES MÍNIMAS:
-2% PARA TUBULAÇÕES COM DIÂMETRO NOMINAL IGUAL OU INFERIOR A 75mm;
-1% PARA TUBULAÇÕES COM DIÂMETRO NOMINAL IGUAL OU SUPERIOR A 100mm.
- 3- UTILIZAR ANEIS DE BORRACHA NAS CONEXÕES DE ESGOTO.
- 4- PROIBIDO UTILIZAR FOGO NAS TUBULAÇÕES.
- 5- OS TERMINAIS DE VENTILAÇÃO DOS TUBOS DE VENTILAÇÃO DEVERÃO PASSAR 30CM ACIMA DO TELHADO OU NAS PAREDES ACIMA DE 2,50 m.
- 6- UTILIZAR DISPOSITIVO ANTI-ESPUMA NA CAIXA SIFONADA DA ÁREA DE SERVIÇO.
- 7- A TUBULAÇÃO DO EXTRAVASOR DO RESERVATÓRIO DE ÁGUA FRIA DEVE TER UM DIÂMETRO IMEDIATAMENTE SUPERIOR AO DO ABASTECIMENTO.
- 8- TODAS AS TUBULAÇÕES EXPOSTAS DEVERÃO SER FIXADAS COM BRACADEIRA.
- 9- TODAS AS SAÍDAS PARA CONSUMO DAS TUBULAÇÕES DE ÁGUA FRIA DEVERÃO SER DO TIPO SOLDÁVEL AZUL COM BUCHA DE LATAO.
- 10 - A BASE DO RESERVATÓRIO DEVERÁ TER UMA SUPERFÍCIE LISA, NIVELADA E ISENTA DE SUJEIRA OU MATERIAIS PONTIAGUDOS. A BASE DEVE TER RESISTÊNCIA COMPATÍVEL COM O PISO DA CAIXA CHEIA E DEVE SER MAIOR DO QUE A LARGURA DO FUNDO DA CAIXA.
- 11 - NÃO É PERMITIDO A PERFURAÇÃO DE VIGAS E PILARES EM CONCRETO PARA PASSAGEM DE TUBULAÇÕES SUPERIORES A 25 MM. DEVERÃO SER REALIZADOS DESVIOS CASO SEJA NECESSÁRIO.


Assinado de forma digital por ARGEMIRO RODRIGUES SANTOS
NETO:81787669149
Dados: 2021.09.01 11:19:06 -03'00'

Legenda de Conexões - Pluvial

POS.	Descrição do Material	Quantidade (peças)
Sistema de AP		
1	Anel de Borracha, DN100mm, para linha de PVC Rígido Branco Série Normal, conforme NBR 5688	48
2	Joelho 45°, DN100mm, de PVC Rígido Branco Série Normal, conforme NBR 5688	6
3	Joelho 90°, DN100mm, de PVC Rígido Branco Série Normal, conforme NBR 5688	12
4	Junção 45°, DN100x100mm, de PVC Rígido Branco Série Normal, conforme NBR 5688	4
5	Luva Simples, DN100mm, de PVC Rígido Branco Série Normal, conforme NBR 5688	22



COBERTURA RECEPTIVO - PLUVIAL

1 : 75

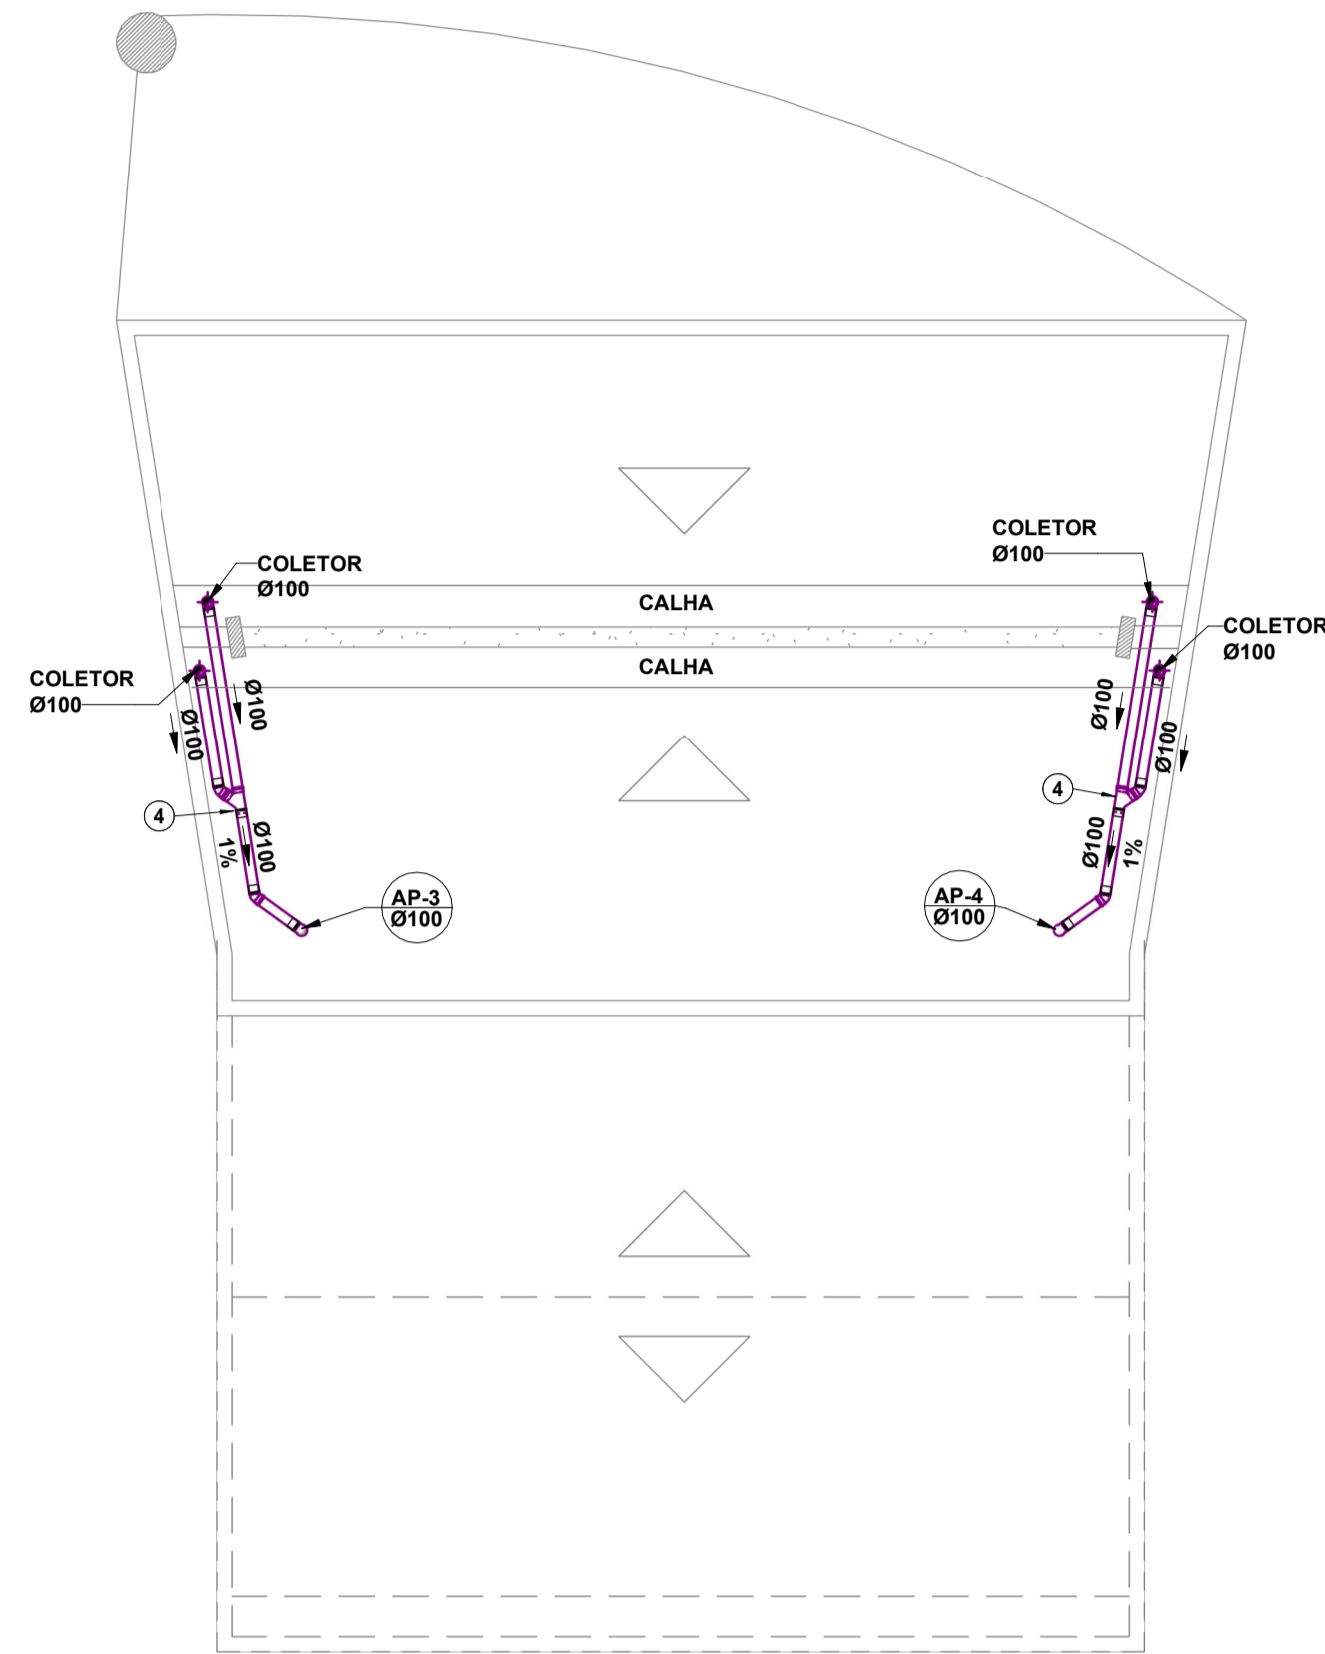


COBERTURA ADM - PLUVIAL

1 : 75

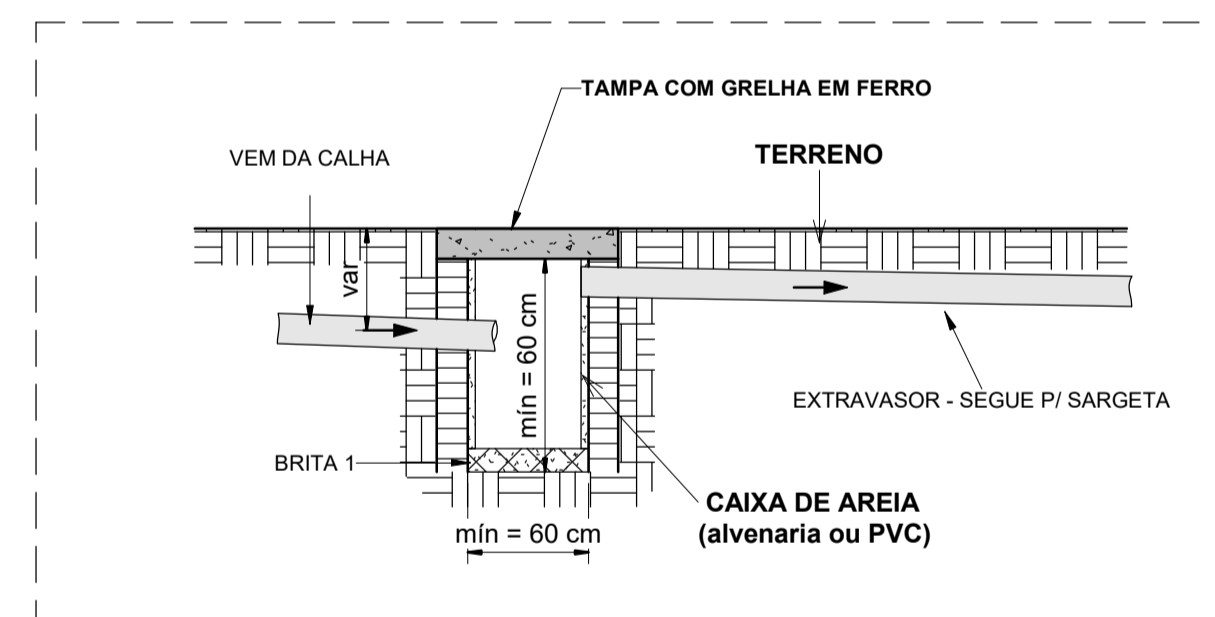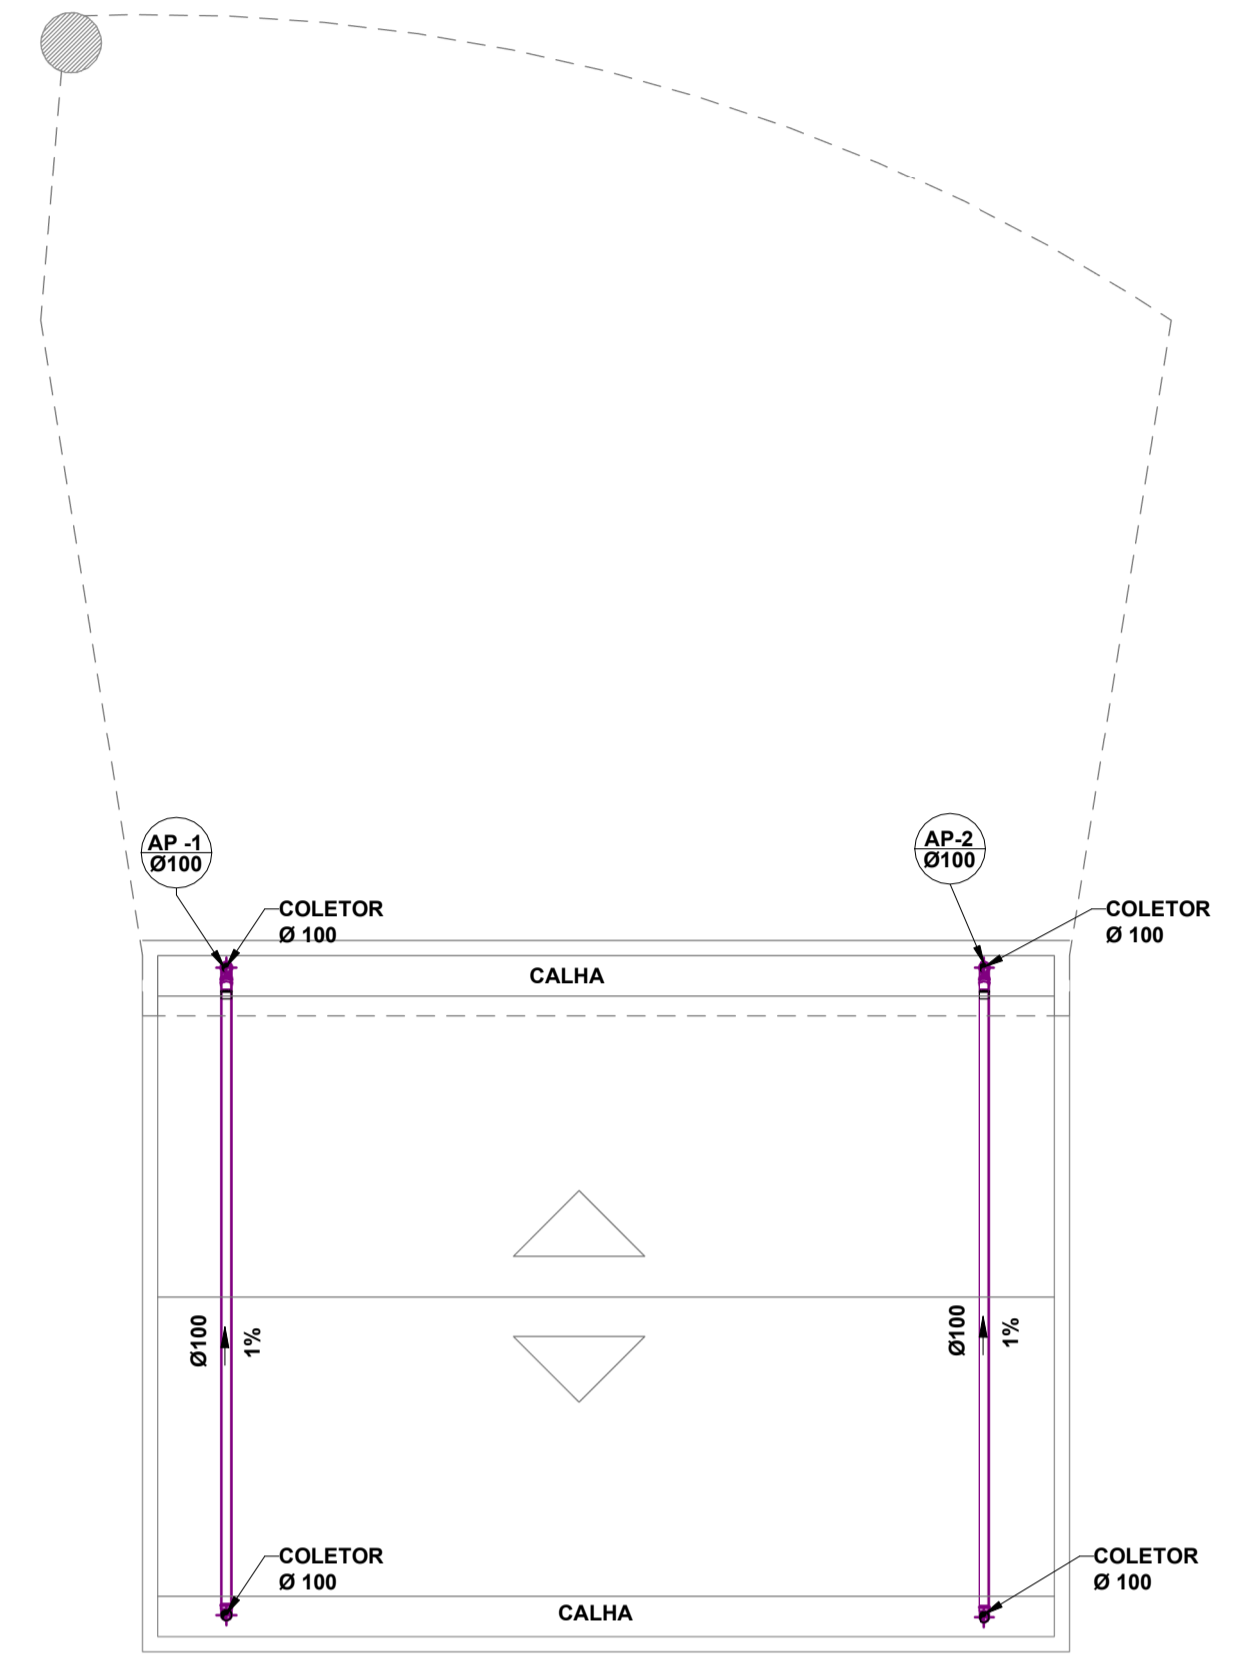

DETALHE CAIXA DE AREIA

1 : 25

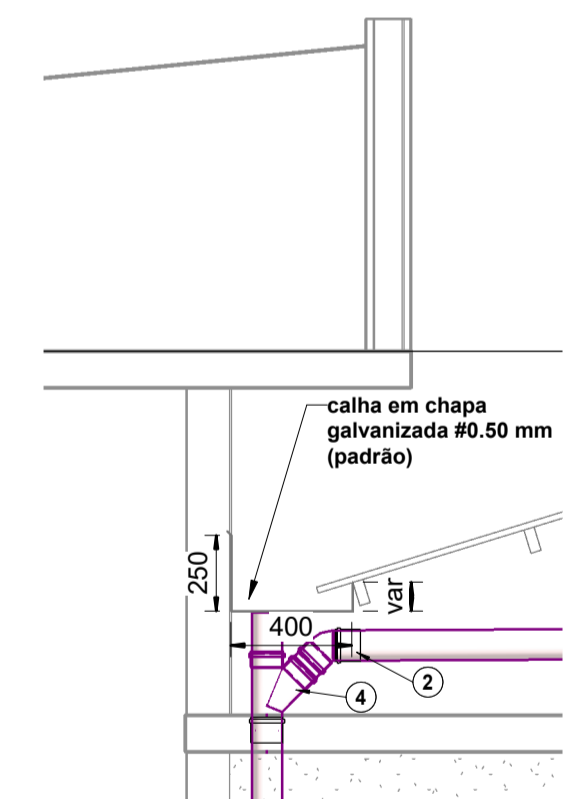

DET. CALHA E JUNÇÃO COM PRUMADA

1 : 25

GOIAS TURISMO - AGENCIA ESTADUAL DE TURISMO:03549463000 103
Assinado de forma digital por GOIAS TURISMO - AGENCIA ESTADUAL DE TURISMO:03549463000103
Dados: 2021.09.23 11:06:08 -03'00'

Nº	DESCRIÇÃO DAS REVISÕES	DATA	APROVAÇÃO
00	EMIÇÃO INICIAL	13/08/2021	

HIDROSSANITÁRIO

Obra: Centro de Produção
Praça José Junqueira Vilela - Caiapônia - GO

Responsável: Eng. Civil César Mota Ferrari
CREA 1016391188/D-GO

Proprietário: Agência Estadual do Turismo - Goiás Turismo
CNPJ: 03.549.463/0001-03

Projeto: Obra Pública Estadual

Descrição: Pluvial
Detalhes - Pluvial

Folha: 4 / 4

Conç: 4 / 4

Data: 04/02/2021 | Escala: Indicada | Desenho: Calço | Revisão: R00