


PLANTA TÉRREO
ESCALA 1 : 50

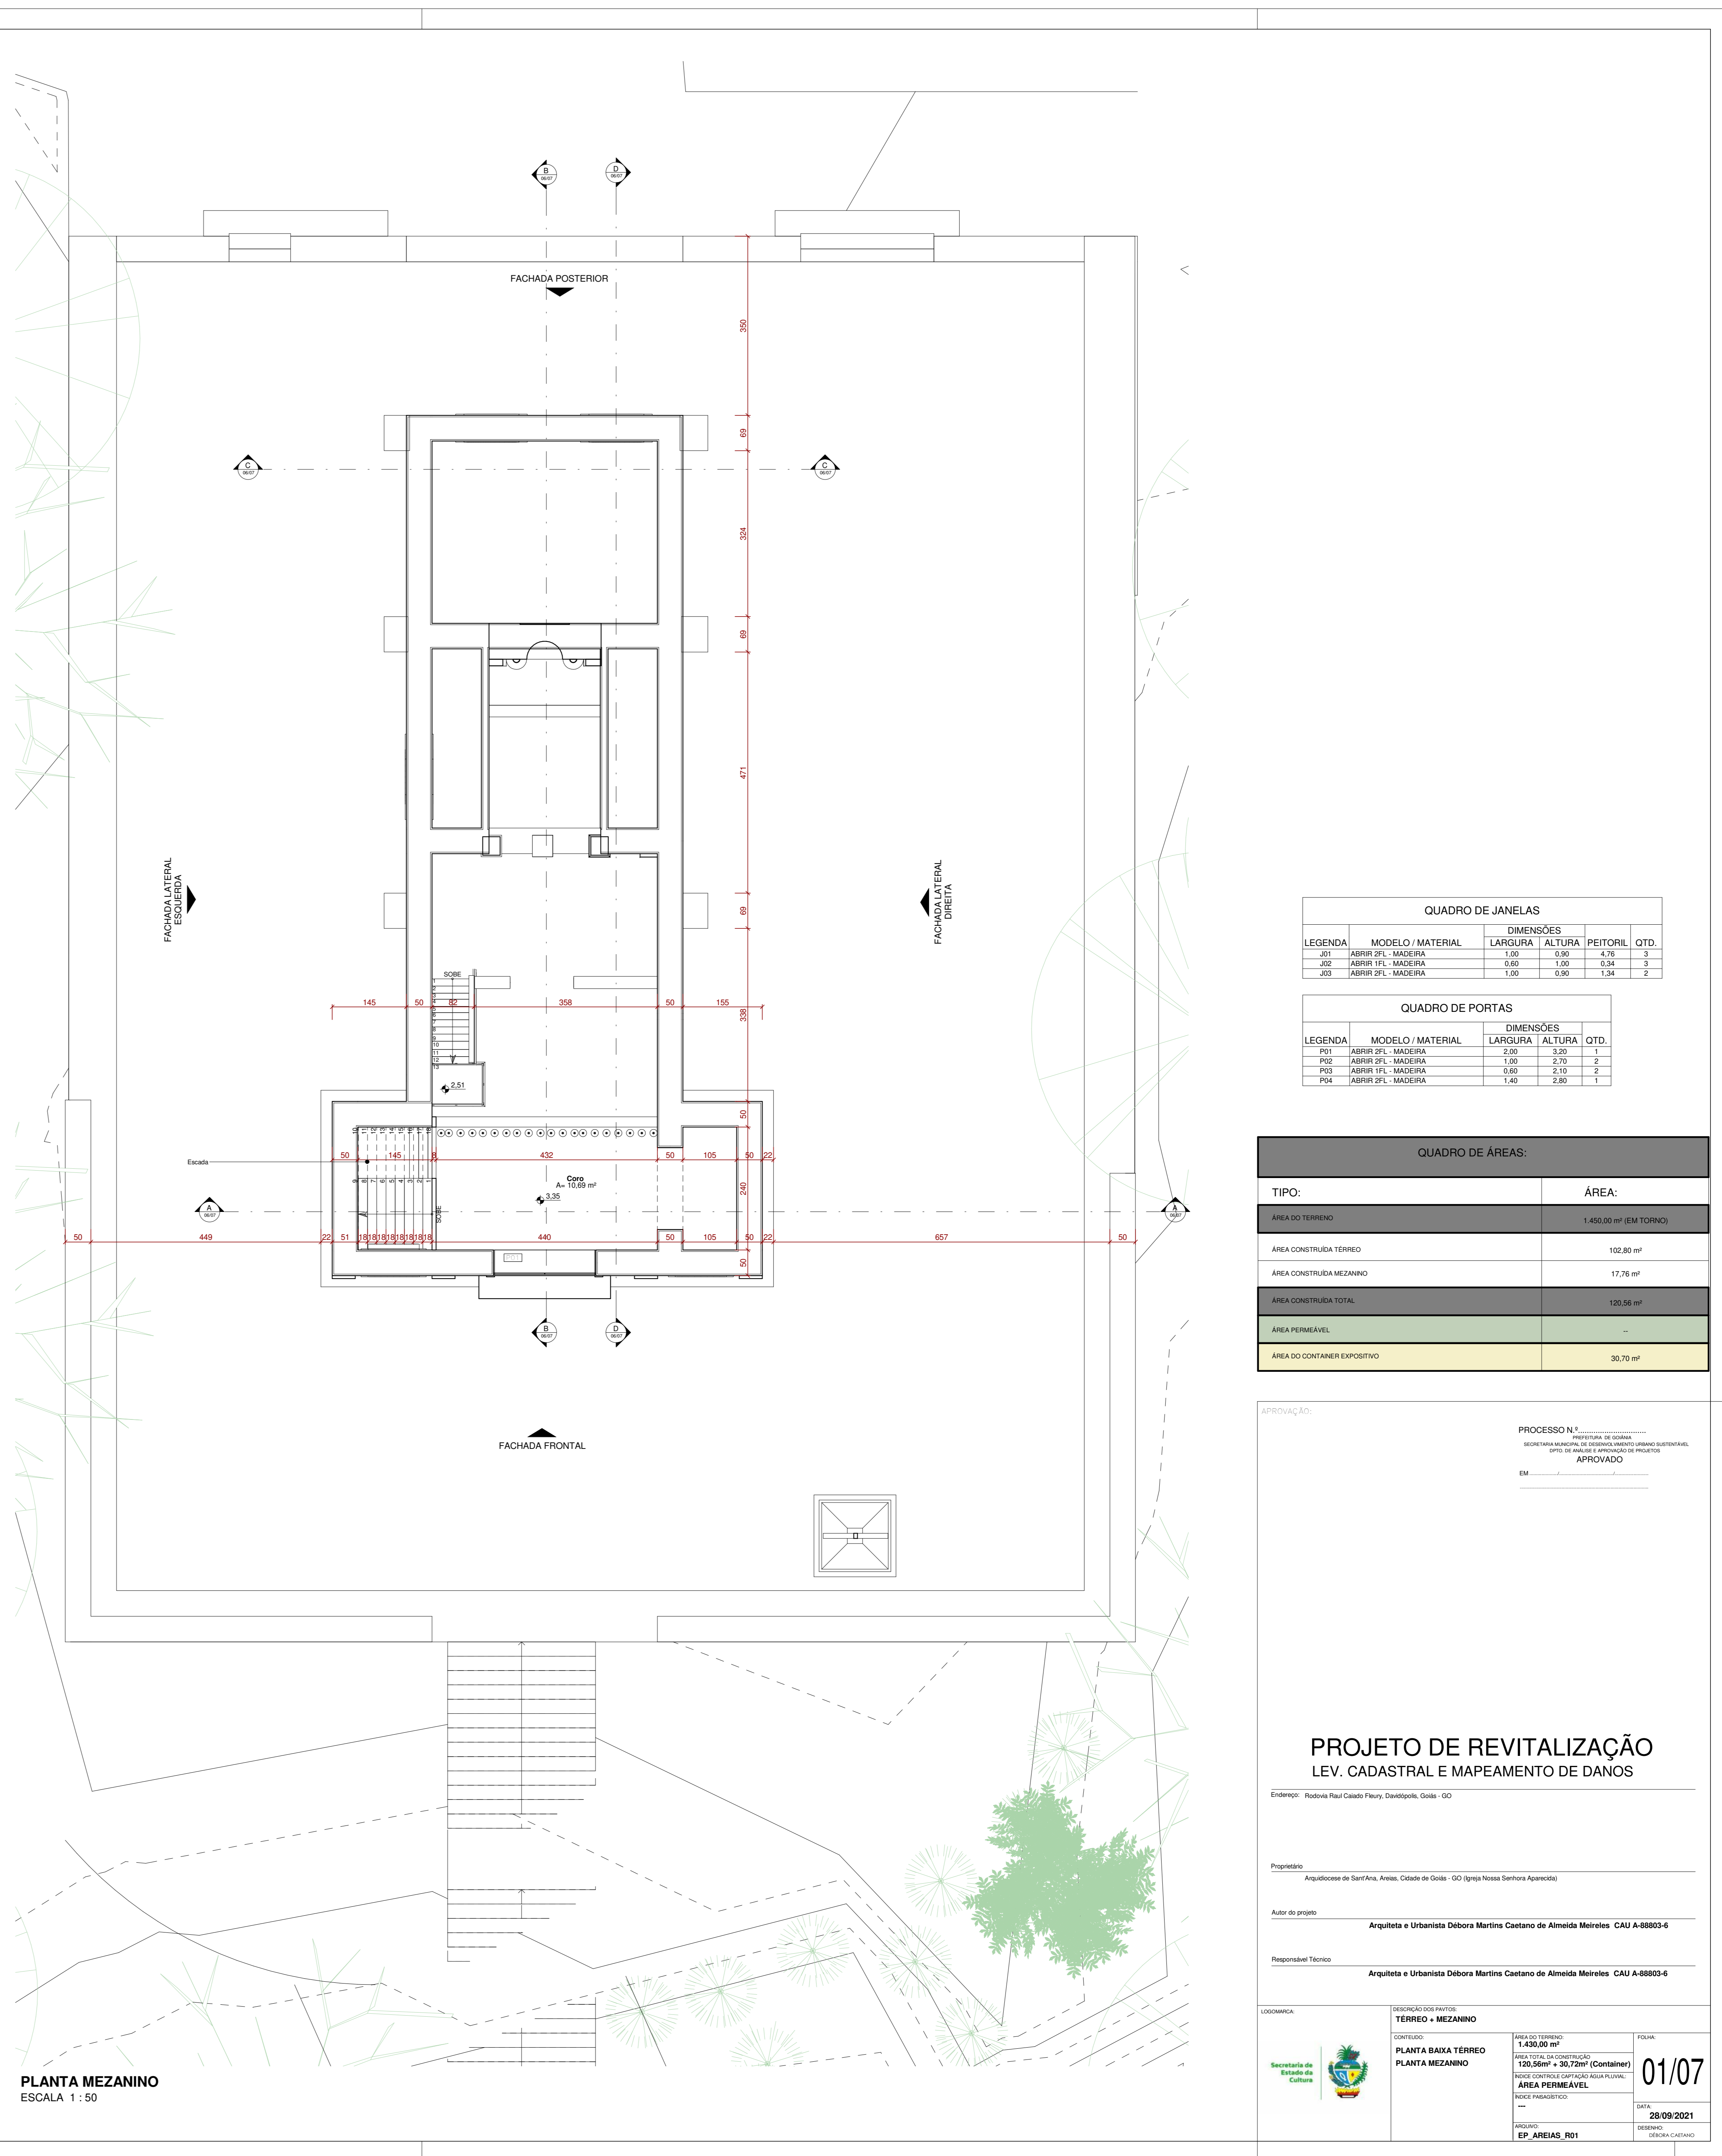

PLANTA MEZANINO
ESCALA 1 : 50

QUADRO DE JANELAS

LEGENDA	MODELO / MATERIAL	LARGURA	ALTURA	PEITORIL	QTD.
J01	ABRIR 2FL - MADEIRA	1,00	0,90	4,76	3
J02	ABRIR 1FL - MADEIRA	0,60	1,00	0,34	3
J03	ABRIR 2FL - MADEIRA	1,00	0,90	1,34	2

QUADRO DE PORTAS

LEGENDA	MODELO / MATERIAL	LARGURA	ALTURA	QTD.
P02	ABRIR 2FL - MADEIRA	1,00	2,70	2
P03	ABRIR 1FL - MADEIRA	0,60	2,10	2
P04	ABRIR 2FL - MADEIRA	1,40	2,80	1

QUADRO DE ÁREAS:

TIPO:	ÁREA:
ÁREA CONSTRUÍDA TERRENO	102,80 m²
ÁREA CONSTRUÍDA MEZANINO	17,76 m²
ÁREA CONSTRUÍDA TOTAL	120,56 m²
ÁREA PERMEÁVEL	-
ÁREA DO CONTAINER EXPOSITIVO	30,70 m²

APROVAÇÃO:

PROCESSO Nº: _____



EM: _____

APROVAÇÃO

**PROJETO DE REVITALIZAÇÃO
LEV. CADASTRAL E MAPEAMENTO DE DANOS**


Proprietário:

Autor do projeto:
Arquiteta e Urbanista Débora Martins Catano de Almeida Meireles CAU A-88803-6

Responsável Técnico:
Arquiteta e Urbanista Débora Martins Catano de Almeida Meireles CAU A-88803-6

SECRETARIA DE Estado de Cultura








