


DETRAN-GO / PREFEITURA MUNICIPAL / SANEAGO / SEFAZ / SCT / SSP
/ AGRODEFESA / CDL / GOIÁSPREV / IPASGO / INSS / POLICIA CIVIL /
RFB / SECIMA / TJ-GO / CORRESP. BANCÁRIO

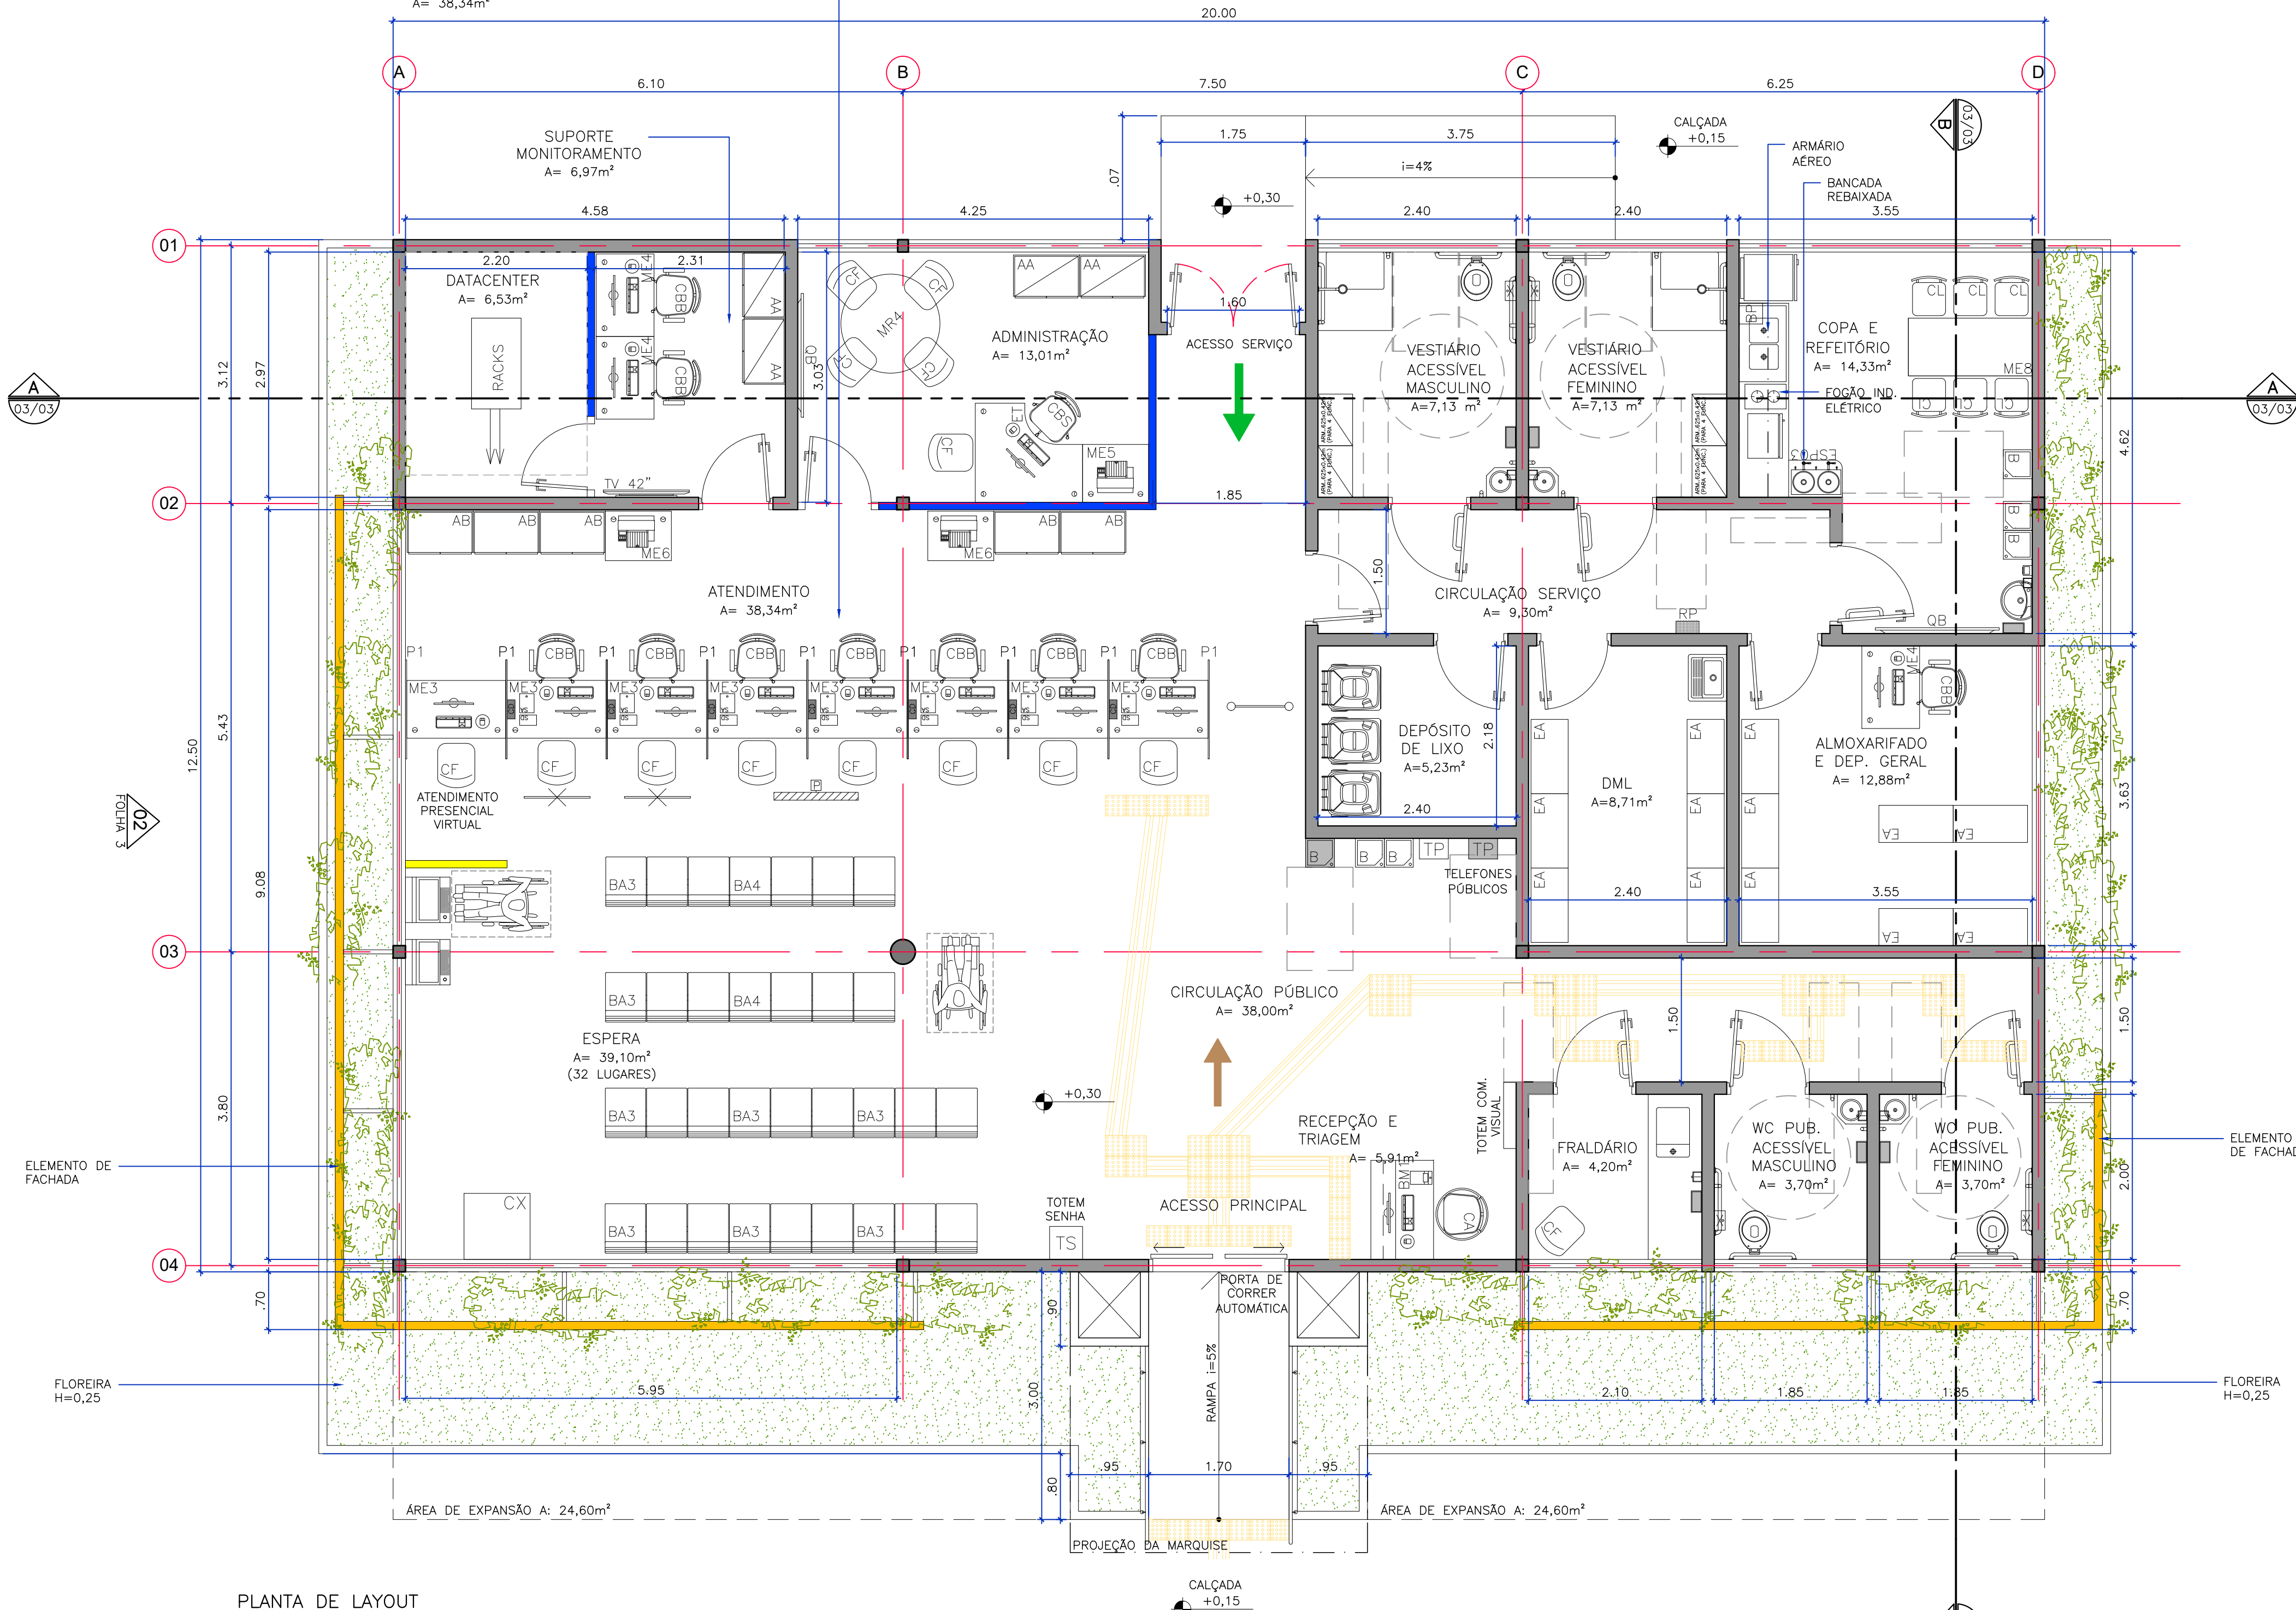

PLANTA DE LAYOUT
ESCALA 1:50

LEGENDA	
	ARMÁRIO BAIXO 800X500X730mm
	ARMÁRIO ALTO 800X500X1600mm
	ARMÁRIO PARA VESTIÁRIO 4 FUNCIONÁRIOS 625x420mm
	ARMÁRIO PARA VESTIÁRIO 6 FUNCIONÁRIOS 925x420mm
	ARMÁRIO PARA VESTIÁRIO 8 FUNCIONÁRIOS 1225x420mm
	BALCÃO PRINCIPAL
	BALCÃO MODULAR DE TRIAGEM
	MESA COM BALCÃO PARA LOTERIA 1000X700X750mm
	CONJUNTO MESAS E CADEIRAS PARA CAFÉ
	BANCO DE VESTIÁRIO
	CADEIRA GIRATÓRIA BAIXA COM RODÍZIOS E BRAÇOS
	CADEIRA FIXA SEM BRAÇO
	CADEIRA FIXA COM PRANCHETA
	CADEIRA GIRATÓRIA ALTA SEM RODÍZIO
	CADEIRA GIRATÓRIA BAIXA COM RODÍZIOS E SEM BRAÇOS
	CADEIRA PARA REFEITÓRIO
	LONGARINA DE 3 LUGARES
	LONGARINA DE 4 LUGARES
	MACA DE EXAME
	ESCALADA DE 2 DEGRAUS
	ORGANIZADOR DE FILAS COM FITA RETRÁTIL
	ASSENTO INDUSTRIAL
	BANCADA DE TRABALHO PARA MANUTENÇÃO PREDIAL
	ESTANTE PADRÃO ALMOXARIFADO
	MESA DE APOIO 800X600X750mm
	MESA DE APOIO 800X700X750mm
	MESA DE REUNIÃO RETANGULAR 2400X1000X750mm - 8 PESSOAS
	MESA DE REUNIÃO REDONDA D=1200mm
	MESA PARA REFEITÓRIO 1500X700X750mm
	MESA DE TRABALHO 1200X700X750mm
	MESA DE TRABALHO CADEIRANTE 1200X700X850mm
	MESA DE TRABALHO 1000X700X750mm
	ESTAÇÃO DE TRABALHO L 1300X700/1200X600mm
	BALCÃO PARA CORREIOS
	ESTRADO DE MADEIRA COM ALMOFADAS TIPO FUTON
	PUFF QUADRADO 450X450mm
	APARADOR GRANITO 1200X300mm
	FRALDÁRIO RETRÁTIL

LEGENDA		LEGENDA	
	TV 42"		DIVISÓRIA ESTRUTURALIS E=90MM
	QUADRO BRANCO		DIVISÓRIA CEGA BAIXA H=1,10M
	PAINEL SENHA		DIVISÓRIA CEGA BAIXA H=1,60M
	TELA PARA PROJEÇÃO		DIVISÓRIA CEGA ALTA H=2,14M
	GELADEIRA CAPAC. 275L		DIVISÓRIA MISTA COM VIDRO H=2,14M
	BEBEDOURO ACCESSÍVEL		DIVISÓRIA CEGA ALTA ATÉ O FORRO
	APARELHO DE MICROONDAS CAPAC. 22L		DIVISÓRIA MISTA COM VIDRO ATÉ O FORRO
	CAFETEIRA ELÉTRICA INDUSTRIAL		DIVISÓRIA COM VIDRO TEMPERADO
	FOGAO INDUSTRIAL ELÉTRICO		DIVISÓRIA COM TIJOLO DE VIDRO
	MICROCOMPUTADOR		DIVISÓRIA BRANCA PARA FOTO
	DISPENSER ALCÓOL GEL		PAINEL 1200X1100MM
	DISPENSER PAPEL TOALHA		PAINEL 1000X1100MM
	DISPENSER SABONETE LÍQUIDO		DIVISÓRIA BRANCA PARA FOTO
	DISPENSER PAPEL HIGIÊNICO		ALVENARIAS
	SCANNER DIGITAL		ALVENARIA DE BLOCO DE CONCRETO VEDAÇÃO 14x19x39CM
	SCANNER DE ASSINATURA		FLUXOS
	CÂMERA DIGITAL		PÚBLICO GERAL
	MICROCOMPUTADOR COM TELA PARA PROVA DE LEGISLAÇÃO		FUNCIONÁRIOS
	IMPRESSORA		VEÍCULOS
	IMPRESSORA TÉRMICA		SAÍDA DE EMERGÊNCIA
	RELÓGIO DE PONTO		
	PROJETOR MULTIMÍDIA		
	BANNER PARA FOTO		
	RACK		
	CAIXA ELETRÔNICO		
	TOTEM DE AUTOATENDIMENTO		
	TELEFONE PÚBLICO		
	TELEFONE PÚBLICO REBAIXADO		
	TOTEM DE SENHA		
	BEBEDOURO ELÉTRICO DE PAREDE		
	EXPOSTOR DE LANCHES		
	CONTAINER DE LIXO		

QUADRO DE ÁREAS	
UNIDADE DE PEQUENO PORTE	
ÁREA TOTAL DO TERRENO	1.298,86m²
ÁREA TOTAL CONSTRUÍDA	250,00m²
TAXA DE OCUPAÇÃO	19,24%

LEGENDA (PISOS TÁTEIS)	
	PISO TÁTIL DE ALERTA
	PISO TÁTIL DIRECIONAL


ACABAMENTOS EXTERNOS:
1 - PAREDES:
- AS FACHADAS DA EDIFICAÇÃO PRINCIPAL RECEBERÃO TEXTURA COM ACABAMENTO IMITAÇÃO DE CONCRETO APARENTE;
- A EDIFICAÇÃO PRINCIPAL RECEBERÁ PAINEL PERFORADO EM ALUMÍNIO PINTADO COM PINTURA ELETROSTÁTICA NA COR BRANCA;
- NA FACHADA PRINCIPAL, O PÓRTICO DE ENTRADA E A MARQUISE SERÃO REVESTIDAS DE PAINEL COMPOSTO, CONSTITUÍDO POR DUAS CHAPAS COM COBERTURA DE ALUMÍNIO, TIPO ALUCOBOND OU SIMILAR, NAS CORES BRANCA E AMARELO, CONFORME PROJETO;
- O PÓRTICO NA FACHADA PRINCIPAL RECEBERÁ SINALIZAÇÃO VISUAL CONFORME PROJETO;
- AS FACHADAS DA ÁREA TÉCNICA, SUBESTAÇÃO E DEPÓSITO DE LIXO RECEBERÃO PINTURA ACRÍLICA, COR BRANCA;
2 - PISOS:
- AS CALÇADAS E CIRCULAÇÕES SERÃO EM BLOCO DE CONCRETO INTERTRAVADO, FORMATO ESPANHIA DE PEIXE (10,4x20,8x8cm);
- NOS ESTACIONAMENTOS SERÃO EM BLOCO DE CONCRETO INTERTRAVADO VAZADO COM GRAMA TIPO UNIVERDE;
- PISTAS DE ROLAMENTO EM BLOCO DE CONCRETO INTERTRAVADO, SEXTAVADO

ACABAMENTOS INTERNOS:
1 - PISOS:
- ÁREA ATENDIMENTO AO PÚBLICO, ÁREAS DE SERVIÇO, DEPÓSITO E ÁREAS ADMINISTRATIVAS CONCRETO POLIDO DE ALTA RESISTÊNCIA;
- RODAPÉ NAS ALVENARIAS: GRANITO CINZA ANDORINHA, ALTURA 15cm;
- SANITÁRIOS, VESTIÁRIOS, FRALDÁRIOS, COPA, REFEITÓRIO E DEPÓSITO DE LIXO: PISO CERÂMICO RESISTENTE E ANTIDERRAPANTE;
- A ESTRUTURA DE DATA CENTER TERÁ PISO ANTIESTÁTICO;
2 - PAREDES:
- PAREDES INTERNAS: PINTURA ACRÍLICA FOSCA, COR BRANCA;
- SANITÁRIOS, VESTIÁRIOS, COPA, DEPÓSITO DE LIXO: REVESTIMENTO CERÂMICO, COR BRANCO GEL;
3 - FORRO:
- PLACAS TERMO ACÚSTICO, COR BRANCO GEL, CONFORME INDICADO EM PROJETO;
4 - ESQUADRIAS
- A PORTA DE ACESSO PRINCIPAL SERÁ EM ALUMÍNIO E VIDRO LAMINADO 10mm;

- PORTAS INTERNAS DE MADEIRA TIPO PARANÁ COM REVESTIMENTO EM LAMINADO MELAMÍNICO BRANCO. PORTAS DE ABERTURA DUPLA PROTEGIDAS COM CHAPA METÁLICA ATÉ ALTURA DE 40 cm;
- JANELAS E BÂSCULAS EM ALUMÍNIO E VIDRO LAMINADO 10mm;
5 - BANCADAS E PEÇAS SERÃO EM GRANITO CINZA ANDORINHA
6 - SANITÁRIOS E VESTIÁRIOS
- LOUÇA CERÂMICA VITRIFICADA NA COR BRANCA
- DIVISÓRIAS PARA OS BOXES SANITÁRIOS TIPO NECCON SYSTEM, LINHA ALCOPLAC OU SIMILAR
- SANITÁRIOS E VESTIÁRIOS ACCESSÍVEIS:
- BARRAS E PUXADORES CONFORME NBR 9050 / 2015
- BACIA SANITÁRIA TIPO CONFORTE NA COR BRANCA
7 - COBERTURA
- ÁREA DE ATENDIMENTO
ESTRUTURA METÁLICA COM TELHAS METÁLICAS TERMO ACÚSTICAS, DO TIPO SANDUICHE, COM POLIURETANO EXPANDIDO

NOTAS:
1 - ESTRUTURA DO EDIFÍCIO: MISTA (CONCRETO ARMADO E METÁLICA)
2 - FLUXOS/ACESSOS:
- PESSOAS (INTERNO E EXTERNO): DISTINTOS PARA FUNCIONÁRIOS/ SERVIÇOS E PARA PÚBLICO EM GERAL, ALÉM DE SAÍDA DE EMERGÊNCIA
- VEÍCULOS: VAGAS COM ENTRADA E SAÍDA DISTINTAS PARA PÚBLICO E FUNCIONÁRIOS (AUTOS DE PASSEIO, MOTOS, CARGA E DESCARGA E VAGAS ACCESSÍVEIS)
- BICICLETAS: ÁREAS RESERVADAS PARA BICICLETAS (FUNCIONÁRIOS E PÚBLICO EM GERAL)
3 - TODO PROJETO DE ACCESSIBILIDADE (DE ACORDO COM A NBR 9050/15 E DECRETO 5.296/04) E PISOS TÁTEIS (DE ACORDO COM A NBR 16537/2016) DEVERÃO SER DESENVOLVIDOS POR OCASIÃO DO PROJETO EXECUTIVO DE ARQUITETURA
4 - CONFORME NBR 9050/15 E NBR 16537/16, SOMENTE TERÃO TRATAMENTO DE RAMPAS COM PISOS TÁTEIS, QUAS DE BALIZAMENTO, CORRIMÕES E GUARDA-CORPOS OS CASOS EM QUE A INCLINAÇÃO SEJA DE 5% OU MAIS. TODOS OS DESINHOS FORAM ADEQUADOS PARA ACCESSIBILIDADE, COM RAMPAS OU PLANOS INCLINADOS.
TODOS OS AMBIENTES DE ATENDIMENTO AO PÚBLICO ATENDEM A ACCESSIBILIDADE (DE ACORDO COM A NBR 9050/15 E DECRETO 5.296/04)

NO PROJETO APENAS O ACESSO PRINCIPAL DEVERÁ RECEBER PISOS TÁTEIS, CORRIMÕES E GUARDA-CORPOS JÁ QUE ESTÁ DEFINIDA RAMPAS COM INCLINAÇÃO DE 5% E DISPENSADA AS GUÍAS DE BALIZAMENTO POIS HÁ FLOREIRAS LATERAIS, GARANTINDO A SEGURANÇA NECESSÁRIA. OS DEMAIS ACESSOS SÃO PLANOS INCLINADOS COM INCLINAÇÕES INFERIORES A 5%.
5 - DECLARAMOS QUE, PARA A ELABORAÇÃO DESSAS PLANTAS DE ARQUITETURA (PLANTAS BAIXAS, CORTES E ELEVAÇÕES) FORAM CONSIDERADAS TODAS AS NORMAS TÉCNICAS, PADRÕES E MELHORES PRÁTICAS APLICÁVEIS ÀS INSTALAÇÕES ORA APRESENTADAS E CUIJA APLICAÇÃO SE FAZ VIÁVEL NESTA REPRESENTAÇÃO, SENDO CERTO QUE, TENDO EM VISTA SE TRATAR DE PLANTAS DE ARQUITETURA (PLANTAS BAIXAS, CORTES E ELEVAÇÕES) CONCEITUAL COM APLICAÇÃO EM TESE, ASPECTOS ESPECÍFICOS DE CADA LOCALIDADE ONDE IMPLANTADAS AS UNIDADES DE ATENDIMENTO INTEGRADO AO CIDADÃO VAPT VUPT, TAIS COMO LEGISLAÇÃO DE USO E OCUPAÇÃO DO SOLO, REGRAMENTOS CONSTRUTIVOS, REGRAS DE MEIO AMBIENTE, QUANTIFICAÇÃO E TIPOLOGIA DE VAGAS DE ESTACIONAMENTO, ASSIM COMO DEMAIS DISPOSIÇÕES ESPECÍFICAS, SERÃO CONSIDERADOS E APLICADOS CASO A CASO, CONFORME CADA SITUAÇÃO CONCRETA EFETIVAMENTE ENFRENTADA, DE MODO QUE NA ELABORAÇÃO DE CADA PROJETO ESPECÍFICO SERÃO CONSIDERADAS E ATENDIDAS TODAS AS LEIS, NORMAS TÉCNICAS E TODO E QUALQUER REGRAMENTO APLICÁVEL À IMPLANTAÇÃO DAS UNIDADES VAPT VUPT.



VAPT VUPT IDADÃO

PROJETO PROJETO BÁSICO DE ARQUITETURA REFERENCIAL
UNIDADE PEQUENO PORTE

DESENHO PLANTA DE LAYOUT

ESCALA GRÁFICA 0 1 2 (m) ESCALA: 1/50 DATA: JAN/2018 DESENHO: 02/03