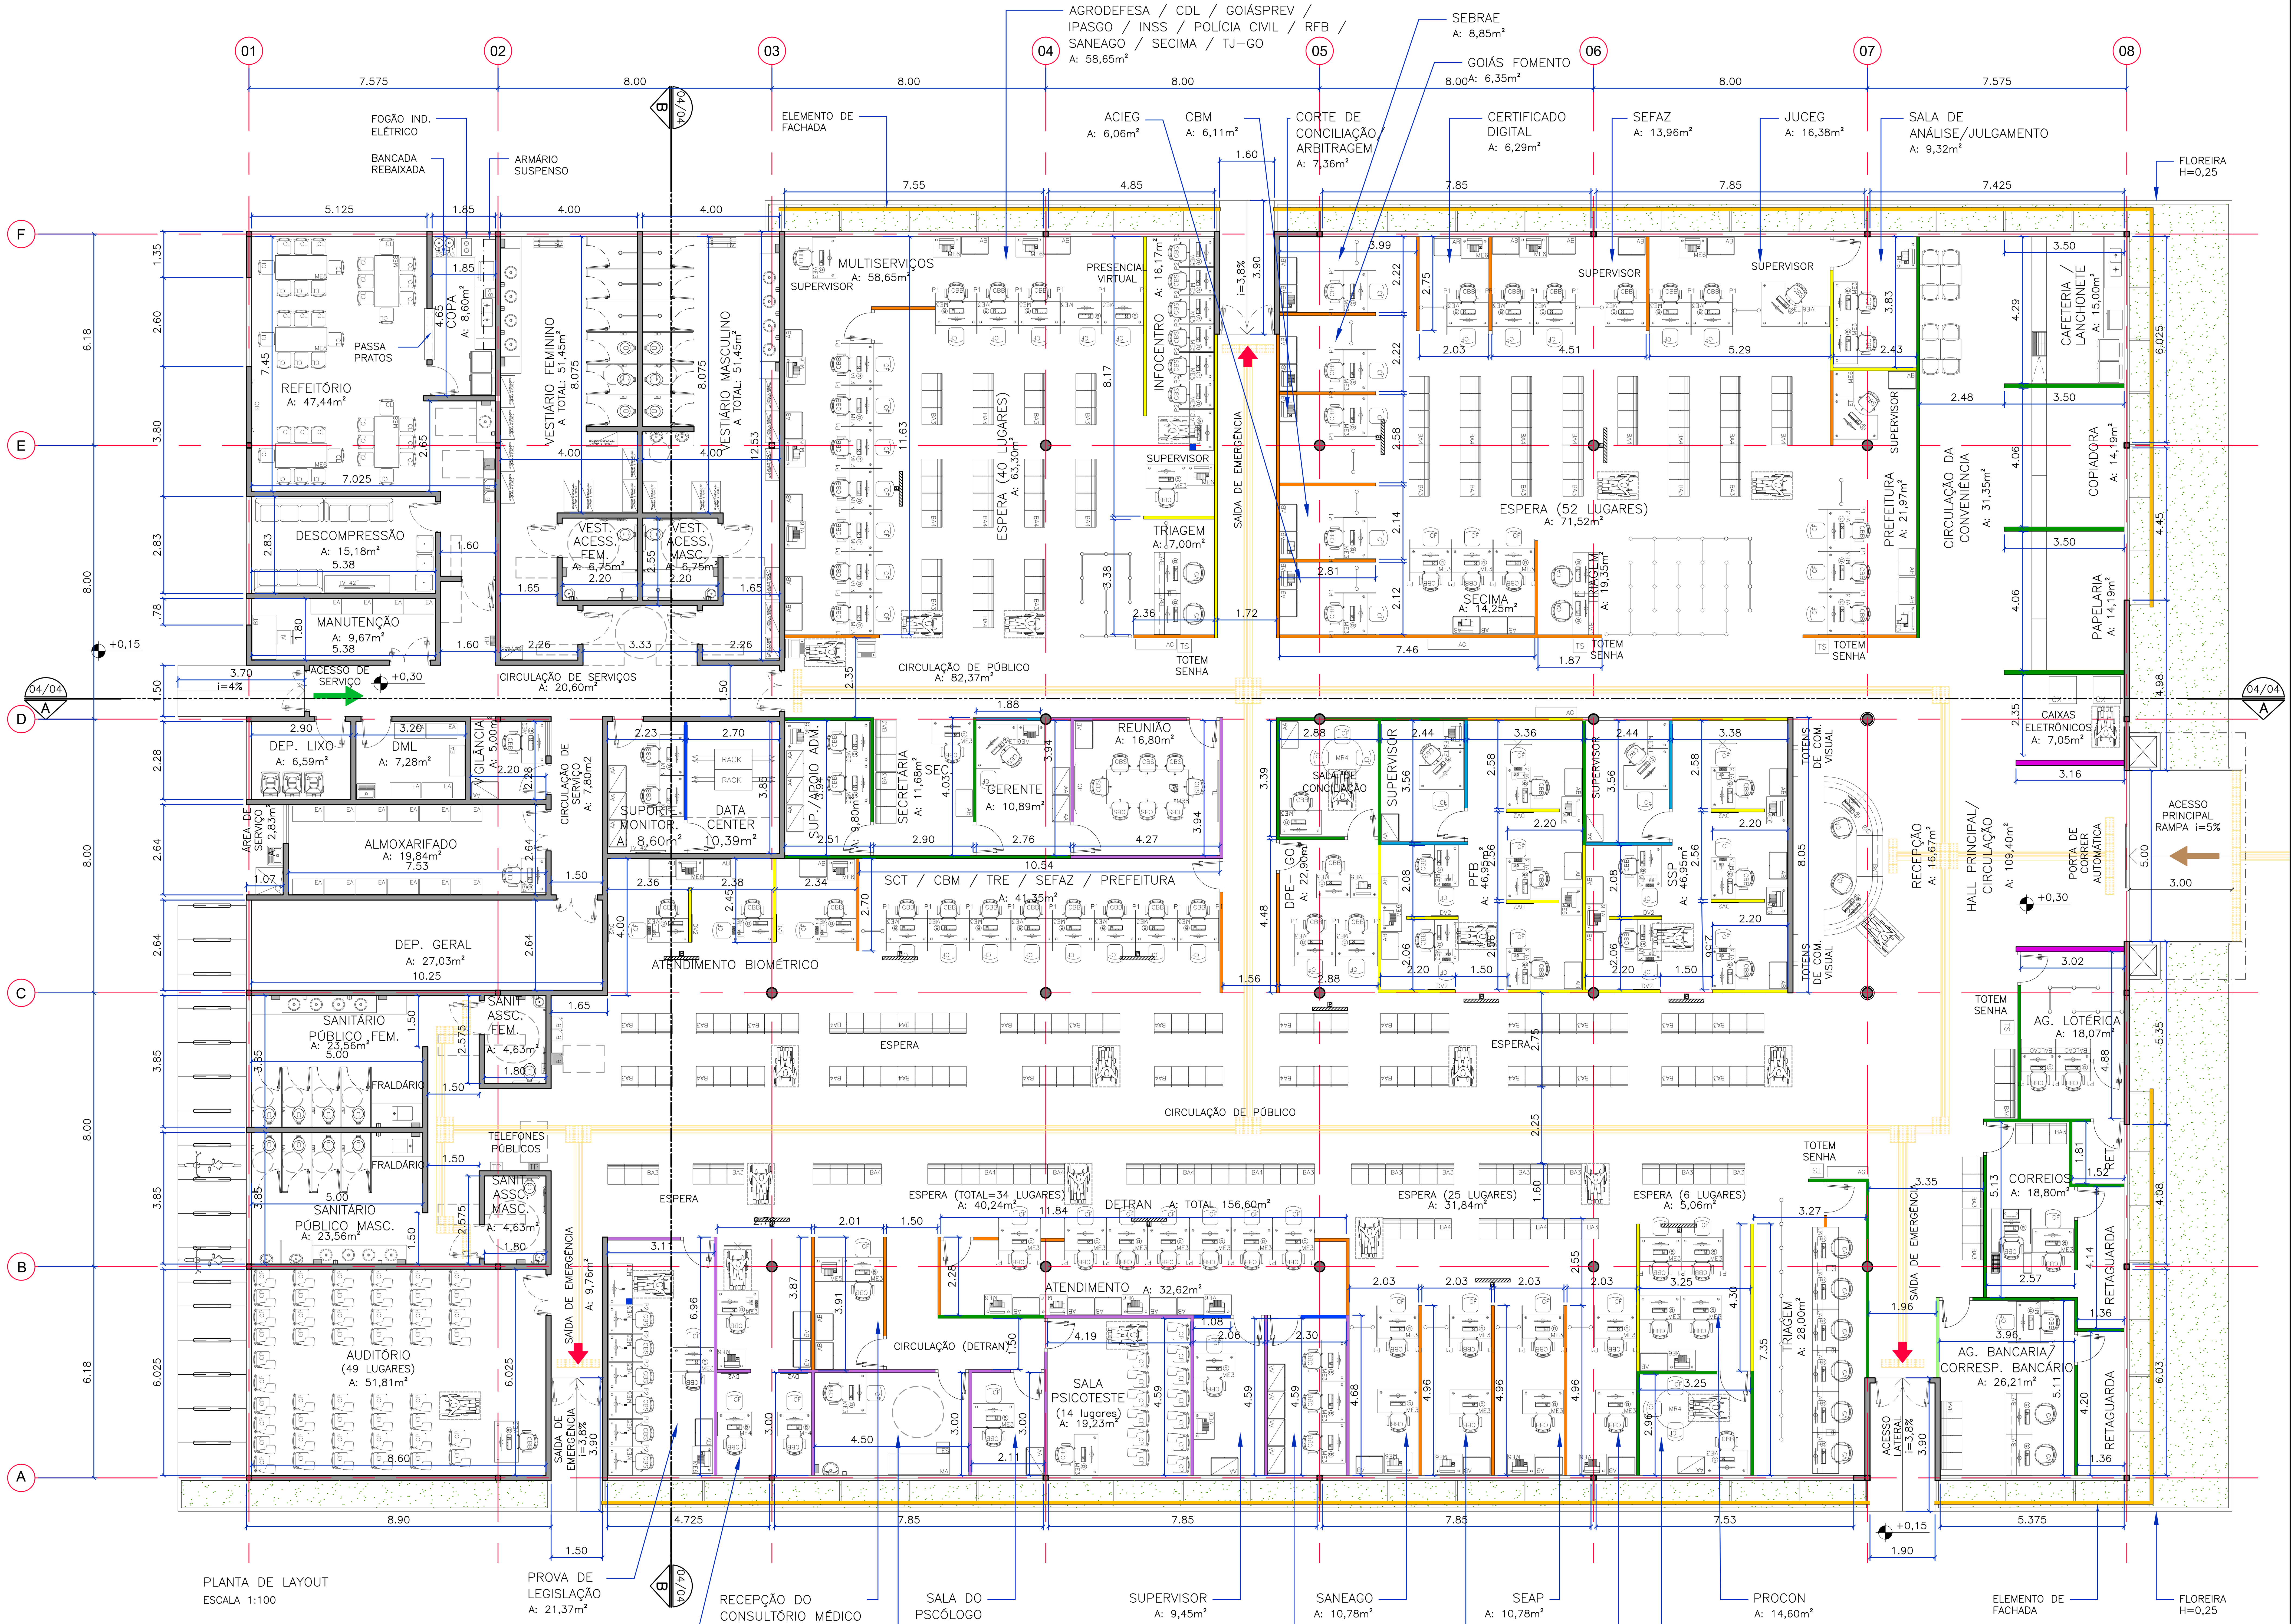

LEGENDA (PISOS TÁTEIS)

	PISO TÁTIL DE ALERTA
	PISO TÁTIL DIRECIONAL

LEGENDA

MOBILIÁRIOS	
AB	ARMÁRIO BAIXO 800X500X730mm
AA	ARMÁRIO ALTO 800X500X1600mm
	ARMÁRIO PARA VESTIÁRIO 4 FUNCIONÁRIOS 625x420mm
	ARMÁRIO PARA VESTIÁRIO 6 FUNCIONÁRIOS 925x420mm
	ARMÁRIO PARA VESTIÁRIO 8 FUNCIONÁRIOS 1225x420mm
BIG	BALCÃO PRINCIPAL
BM1	BALCÃO MODULAR DE TRIAGEM
BALCÃO	MESA COM BALCÃO PARA LOTERIA 1000X700X750mm
	CONJUNTO MESAS E CADEIRAS PARA CAFÉ
BV	BANCO DE VESTIÁRIO
CBB	CADEIRA GIRATÓRIA BAIXA COM RODÍZIOS E BRAÇOS
CF	CADEIRA FIXA SEM BRAÇO
CP	CADEIRA FIXA COM PRANCHETA
CA	CADEIRA GIRATÓRIA ALTA SEM RODÍZIO
CBS	CADEIRA GIRATÓRIA BAIXA COM RODÍZIOS E SEM BRAÇOS
CL	CADEIRA PARA REFEITÓRIO
BA3	LONGARINA DE 3 LUGARES
BA4	LONGARINA DE 4 LUGARES
MA	MACA DE EXAME
ES	ESCADA DE 2 DEGRAUS
	ORGANIZADOR DE FILAS COM FITA RETRÁTIL
AI	ASSENTO INDUSTRIAL
BT	BANCADA DE TRABALHO PARA MANUTENÇÃO PREDIAL
EA	ESTANTE PADRÃO ALMOXARIFADO
ME6	MESA DE APOIO 800X600X750mm
ME5	MESA DE APOIO 800X700X750mm
MR8	MESA DE REUNIÃO RETANGULAR 2400X1000X750mm – 8 PESSOAS
MR4	MESA DE REUNIÃO REDONDA D=1200mm
ME8	MESA PARA REFEITÓRIO 1500X700X750mm
ME3	MESA DE TRABALHO 1200X700X750mm
MC1	MESA DE TRABALHO CADEIRANTE 1200X700X850mm
ME4	MESA DE TRABALHO 1000X700X750mm
ET	ESTAÇÃO DE TRABALHO L 1300X700/1200X600mm
	BALCÃO PARA CORREIOS
	ESTRADO DE MADEIRA COM ALMOFADAS TIPO FUTTON
	PUFF QUADRADO 450X450mm
AG	APARADOR GRANITO 1200X300mm
FR	FRALDÁRIO RETRÁTIL

LEGENDA

EQUIPAMENTOS	
TV 42"	TV 42"
QB	QUADRO BRANCO
	PAINEL SENHA
TL	TELA PARA PROJEÇÃO
	GELADEIRA CAPAC. 440l
B	BEBEDOURO
B	BEBEDOURO ACESSÍVEL
	APARELHO DE MICROONDAS CAPAC. 30l
ESP03	CAFETEIRA ELÉTRICA INDUSTRIAL
	FOGÃO INDUSTRIAL ELÉTRICO
	MICROCOMPUTADOR
	DISPENSER ÁLCOOL GEL
	DISPENSER PAPEL TOALHA
	DISPENSER SABONETE LÍQUIDO
	DISPENSER PAPEL HIGIÊNICO
SD	SCANNER DIGITAL
SA	SCANNER DE ASSINATURA
CD	CÂMERA DIGITAL
	MICROCOMPUTADOR COM TECLADO PARA PROVA DE LEGISLAÇÃO
	IMPRESSORA
	IMPRESSORA TÉRMICA
RP	RELÓGIO DE PONTO
	PROJETOR MULTIMÍDIA
	BANNER PARA FOTO
RACKS	RACK
CX	CAIXA ELETRÔNICO
	TOTEM DE AUTOATENDIMENTO
TP	TELEFONE PÚBLICO
TP	TELEFONE PÚBLICO REBAIXADO
TS	TOTEM DE SENHA
BP	BEBEDOURO ELÉTRICO DE PAREDE
	EXPOSITOR DE LANCHES
	CONTAINER DE LIXO

LEGENDA

DIVISÓRIAS ESTRUTURAIS E=90MM	
(laranja)	DIVISÓRIA CEGA BAIXA H=1,10M
(amarelo)	DIVISÓRIA CEGA BAIXA H=1,60M
(verde)	DIVISÓRIA CEGA ALTA H=2,14M
(azul claro)	DIVISÓRIA MISTA COM VIDRO H=2,14M
(lilás)	DIVISÓRIA CEGA ALTA ATÉ O FORRO
(azul)	DIVISÓRIA MISTA COM VIDRO ATÉ O FORRO
(verde claro)	DIVISÓRIA COM VIDRO TEMPERADO
(magenta)	DIVISÓRIA COM TIJOLO DE VIDRO
P1	PAINEL 1200X1100MM
P2	PAINEL 1000X1100MM
DV2	DIVISÓRIA BRANCA PARA FOTO
ALVENARIAS	
	ALVENARIA DE BLOCO DE CONCRETO VEDAÇÃO 14x19x39CM
FLUXOS	
(seta marrom)	PÚBLICO GERAL
(seta verde)	FUNCIONÁRIOS
(seta preta)	VEÍCULOS
(seta vermelha)	SAÍDA DE EMERGÊNCIA

LEGENDA

UNIDADE VAPT VUPT – GRANDE/MÉDIA	
PRAÇAS:	
VAPT VUPT CIDADANIA	
VAPT VUPT EMPRESARIAL	
VAPT VUPT MULTISERVIÇOS	
CONVENIENCIA	
SERVIÇOS GERAIS/ APOIO AO FUNCIONÁRIO	
SERVIÇOS GERAIS	
DATA CENTER/ CPD	
APOIO AO USUÁRIO	

ACABAMENTOS EXTERNOS:

1 – PAREDES:
– AS FACHADAS DA EDIFICAÇÃO PRINCIPAL RECEBERÃO TEXTURA COM ACABAMENTO IMITAÇÃO DE CONCRETO APARENTE;
– A EDIFICAÇÃO PRINCIPAL RECEBERÁ PAINEL PERFURADO EM ALUMÍNIO PINTADO COM PINTURA ELETROSTÁTICA NA COR BRANCA;
– NA FACHADA PRINCIPAL, O PÓRTICO DE ENTRADA E A MARQUISE SERÃO REVESTIDAS DE PAINEL COMPOSTO, CONSTITUÍDO POR DUAS CHAPAS COM COBERTURA DE ALUMÍNIO, TIPO ALUCOBOND OU SIMILAR, NAS CORES BRANCA E AMARELO, CONFORME PROJETO;
– O PÓRTICO NA FACHADA PRINCIPAL RECEBERÁ SINALIZAÇÃO VISUAL CONFORME PROJETO
– AS FACHADAS DA ÁREA TÉCNICA, SUBESTAÇÃO E DEPÓSITO DE LIXO RECEBERÃO PINTURA ACRÍLICA, COR BRANCA;
2 – PISOS:
– AS CALÇADAS E CIRCULAÇÕES SERÃO EM BLOCO DE CONCRETO INTERTRAVADO, FORMATO ESPINHA DE PEIXE (10,4x20,8x8cm);
– NOS ESTACIONAMENTOS SERÃO EM BLOCO DE CONCRETO INTERTRAVADO VAZADO COM GRAMA TIPO UNIVERDE;
– PISTAS DE ROLAMENTO EM BLOCO DE CONCRETO INTERTRAVADOI, SEXTAVADO

ACABAMENTOS INTERNOS:

1 – PISOS:
– ÁREA ATENDIMENTO AO PÚBLICO, ÁREAS DE SERVIÇO, DEPÓSITO E ÁREAS ADMINISTRATIVAS CONCRETO POLIDO DE ALTA RESISTÊNCIA;
– RODAPÉ NAS ALVENARIAS: GRANITO CINZA ANDORINHA, ALTURA 15cm;
– SANITÁRIOS, VESTIÁRIOS, FRALDÁRIOS, COPA, REFEITÓRIO E DEPÓSITO DE LIXO: PISO CERÂMICO RESISTENTE E ANTIDERRAPANTE;
– A ESTRUTURA DE DATA CENTER TERÁ PISO ANTIESTÁTICO;

2 – PAREDES:
– PAREDES INTERNAS: PINTURA ACRÍLICA FOSCA, COR BRANCA;
– SANITÁRIOS, VESTIÁRIOS, COPA, DEPÓSITO DE LIXO: REVESTIMENTO CERÂMICO, COR BRANCO GELO;

3 – FORRO
– PLACAS TERMO ACÚSTICO, COR BRANCO GELO, CONFORME INDICADO EM PROJETO;

4 – ESQUADRIAS
– A PORTA DE ACESSO PRINCIPAL SERÁ EM ALUMÍNIO E VIDRO LAMINADO 10mm;
– PORTAS INTERNAS DE MADEIRA TIPO PARANÁ COM REVESTIMENTO EM LAMINADO MELAMÍNICO BRANCO. PORTAS DE ABERTURA DUPLA PROTEGIDAS COM CHAPA METÁLICA ATÉ ALTURA DE 40 cm;
– JANELAS E BÁSCULAS EM ALUMÍNIO E VIDRO LAMINADO 10mm;

5 – BANCADAS E PEÇAS SERÃO EM GRANITO CINZA ANDORINHA

6 – SANITÁRIOS E VESTIÁRIOS
– LOUÇA CERÂMICA VITRIFICADA NA COR BRANCA
– DIVISÓRIAS PARA OS BOXES SANITÁRIOS TIPO NEOCON SYSTEM, LINHA ALCOPLAC OU SIMILAR
– SANITÁRIOS E VESTIÁRIOS ACESSÍVEIS:
– BARRAS E PUXADORES CONFORME NBR 9050 / 2015
– BACIA SANITÁRIA TIPO CONFORTO NA COR BRANCA

7 – COBERTURA
– ÁREA DE ATENDIMENTO
ESTRUTRURA METÁLICA COM TELHAS METÁLICAS TERMO ACÚSTICAS, DO TIPO SANDUICHE, COM POLIURETANO EXPANDIDO

NOTAS:

1 – ESTRUTURA DO EDIFÍCIO: MISTA (CONCRETO ARMADO E METÁLICA)

2 – FLUXOS/ACESSOS:
– PESSOAS (INTERNO E EXTERNO): DISTINTOS PARA FUNCIONÁRIOS/ SERVIÇOS E PARA PUBLICO EM GERAL, ALÉM DE SAÍDA DE EMERGÊNCIA
– VEÍCULOS: VAGAS COM ENTRADA E SAÍDA DISTINTAS PARA PÚBLICO E FUNCIONÁRIOS (AUTOS DE PASSEIO, MOTOS, CARGA E DESCARGA E VAGAS ACESSÍVEIS)
– BICICLETAS: ÁREAS RESERVADAS PARA BICICLETAS (FUNCIONÁRIOS E PÚBLICO EM GERAL)

3 – TODO PROJETO DE ACESSIBILIDADE (DE ACORDO COM A NBR 9050/15 E DECRETO 5.296/04) E PISOS TATÉIS (DE ACORDO COM A NBR 16537/2016) DEVERÃO SER DESENVOLVIDOS POR OCASIÃO DO PROJETO EXECUTIVO DE ARQUITETURA

4 – CONFORME NBR 9050/15 E NBR 16537/16, SOMENTE TERÃO TRATAMENTO DE RAMPA COM PISOS TÁTEIS, GUIAS DE BALIZAMENTO, CORRIMÃOS E GUARDA-CORPOS OS CASOS EM QUE A INCLINAÇÃO SEJA DE 5% OU MAIS. TODOS OS DESNÍVEIS FORAM ADEQUADOS PARA ACESSIBILIDADE, COM RAMPAS OU PLANOS INCLINADOS.

TODOS OS AMBIENTES DE ATENDIMENTO AO PÚBLICO ATENDEM À ACESSIBILIDADE (DE ACORDO COM A NBR 9050/15 E DECRETO 5.298/04)

NO PROJETO APENAS O ACESSO PRINCIPAL DEVERÁ RECEBER PISOS TÁTEIS, CORRIMÃOS E GUARDA-CORPOS JÁ QUE ESTÁ DEFINIDA RAMPA COM INCLINAÇÃO DE 5% E DISPENSADA AS GUIAS DE BALIZAMENTO POIS HÁ FLOREIRAS LATERAIS, GARANTINDO A SEGURANÇA NECESSÁRIA. OS DEMAIS ACESSOS SÃO PLANOS INCLINADOS COM INCLINAÇÕES INFERIORES À 5%.

5 – DECLARAMOS QUE, PARA A ELABORAÇÃO DESSAS PLANTAS DE ARQUITETURA (PLANTAS BAIXAS, CORTES E ELEVAÇÕES) FORAM CONSIDERADAS TODAS AS NORMAS TÉCNICAS, PADRÕES E MELHORES PRÁTICAS APLICÁVEIS ÀS INSTALAÇÕES ORA APRESENTADAS E CUJA APLICAÇÃO SE FAZ VIÁVEL NESTA REPRESENTAÇÃO, SENDO CERTO QUE, TENDO EM VISTA SE TRATAR DE PLANTAS DE ARQUITETURA (PLANTAS BAIXAS, CORTES E ELEVAÇÕES) CONCEITUAL COM APLICAÇÃO EM TESE, ASPECTOS ESPECÍFICOS DE CADA LOCALIDADE ONDE IMPLANTADAS AS UNIDADES DE ATENDIMENTO INTEGRADO AO CIDADÃO VAPT VUPT, TAIS COMO LEGISLAÇÃO DE USO E OCUPAÇÃO DO SOLO, REGRAMENTOS CONSTRUTIVOS, REGRAS DE MEIO AMBIENTE, QUANTIFICAÇÃO E TIPOLOGIA DE VAGAS DE ESTACIONAMENTO, ASSIM COMO DEMAIS DISPOSIÇÕES ESPECÍFICAS, SERÃO CONSIDERADOS E APLICADOS CASO A CASO, CONFORME CADA SITUAÇÃO CONCRETA EFETIVAMENTE ENFRENTADA, DE MODO QUE NA ELABORAÇÃO DE CADA PROJETO ESPECÍFICO SERÃO CONSIDERADAS E ATENDIDAS TODAS AS LEIS, NORMAS TÉCNICAS E TODO E QUALQUER REGRAMENTO APLICÁVEL À IMPLANTAÇÃO DAS UNIDADES VAPT VUPT

Vapt Vupt — VAPT VUPT CIDADÃO

PROJETO	PROJETO BÁSICO DE ARQUITETURA REFERENCIAL UNIDADE GRANDE PORTE
DESENHO	PLANTA DE LAYOUT

ESCALA GRÁFICA	ESCALA:	DATA:	DESENHO:
0 1 2 3 (m)	1/100	JAN/2018	02/04