


PONTO DE BRIGADISTA / BOMBEIRO

- 1 PALCO
- 2 QUADRA
- 3 CADEIRAS VERDES
- 4 CADEIRAS VERMELHAS
- 5 CADEIRAS AZUIS
- 6 ARQUIBANCADA SUPERIOR

BALCÃO - ENTREGA DE BRINQUEDOS
LARGURA = 30cm
ALTURA = 1.00m

DIVISÓRIA ALTA

BARRICADA DE 8m - h=1.10

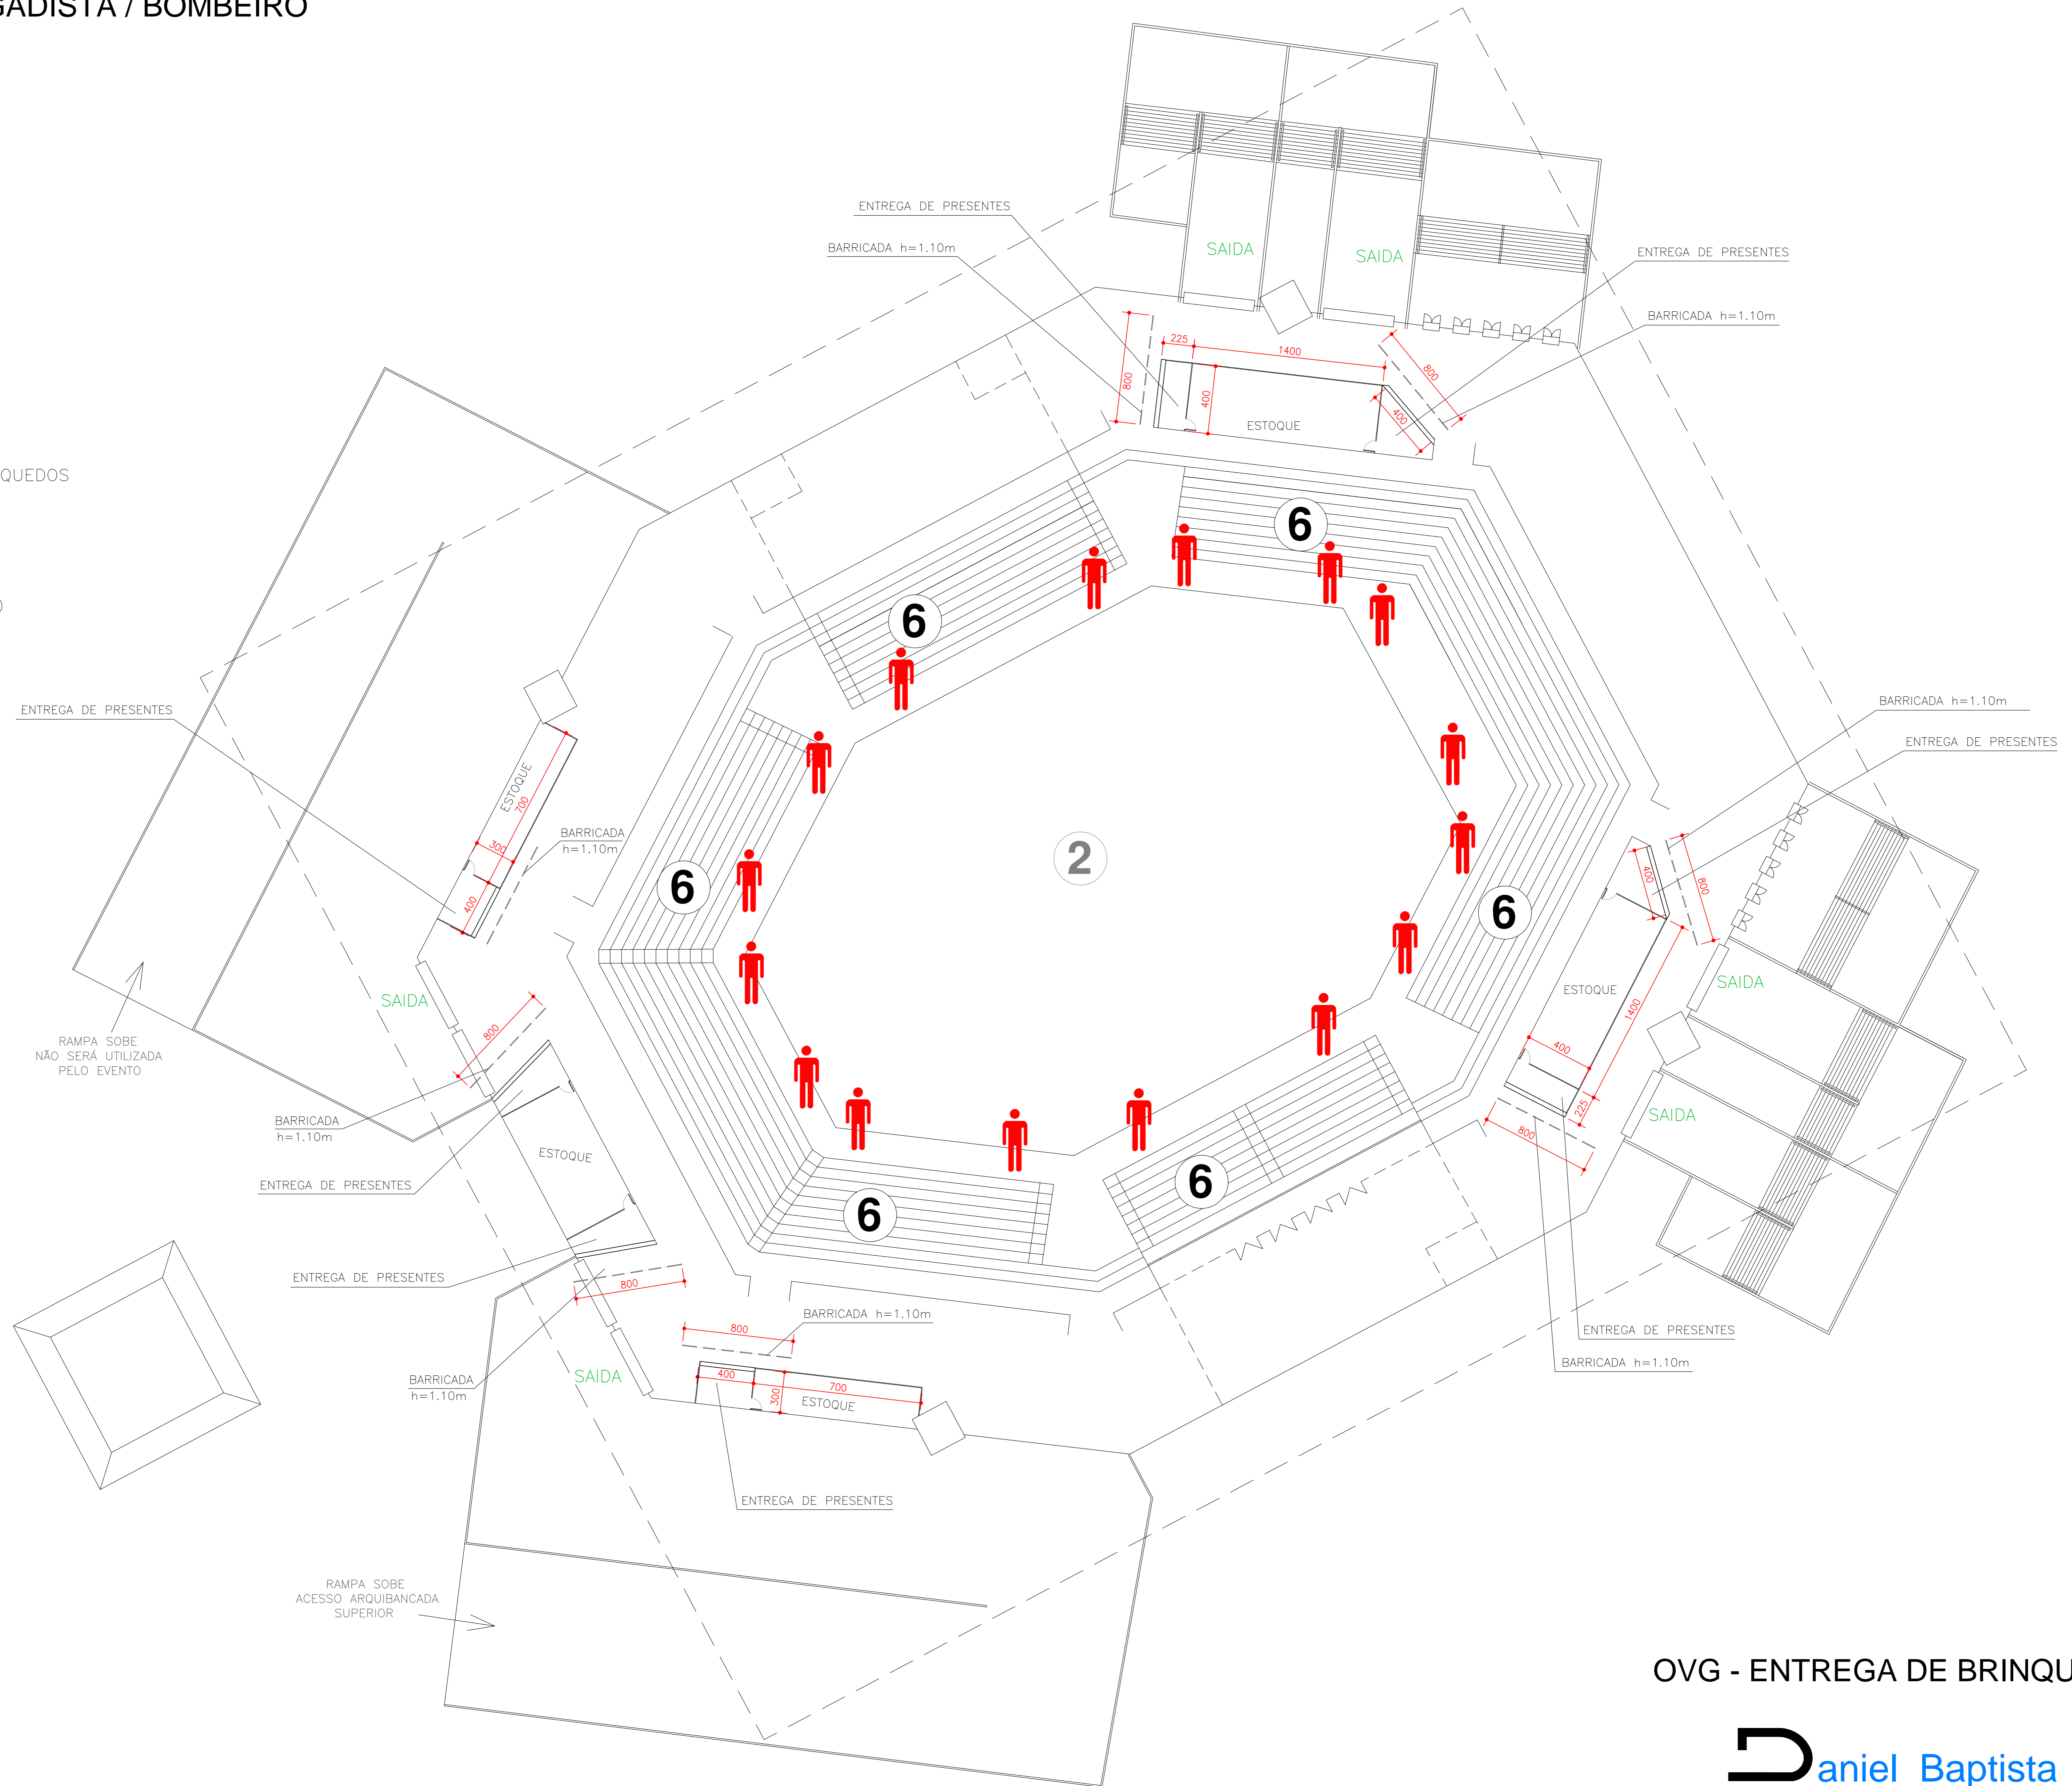

PLANTA PVTO SUPERIOR

OVG - ENTREGA DE BRINQUEDOS

Daniel Baptista
ARQUITETURA

dblr.arquitetura@gmail.com

(62) 9 8423-3693