





LEVANTAMENTO  
PREDIO PRINCIPAL

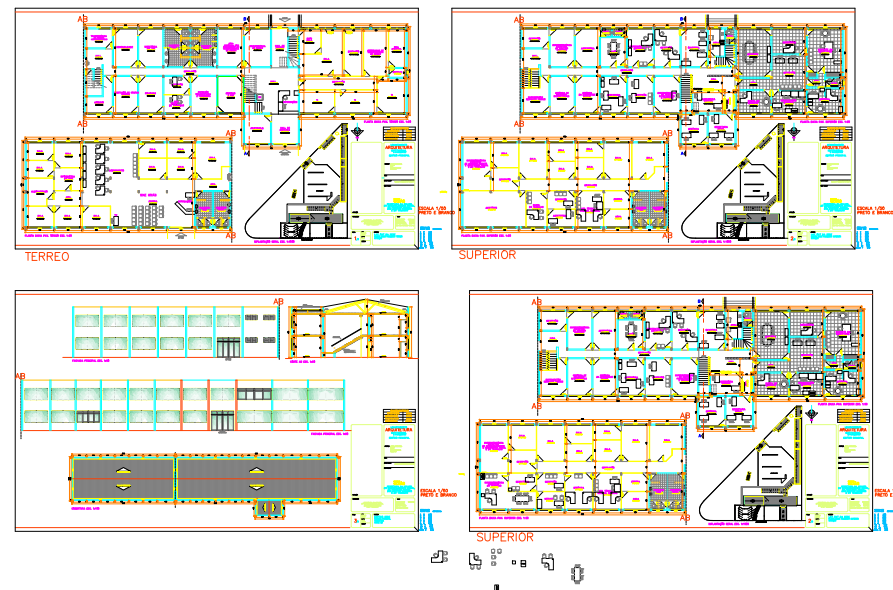



LEVANTAMENTO  
PREDIO ANEXO SEDE

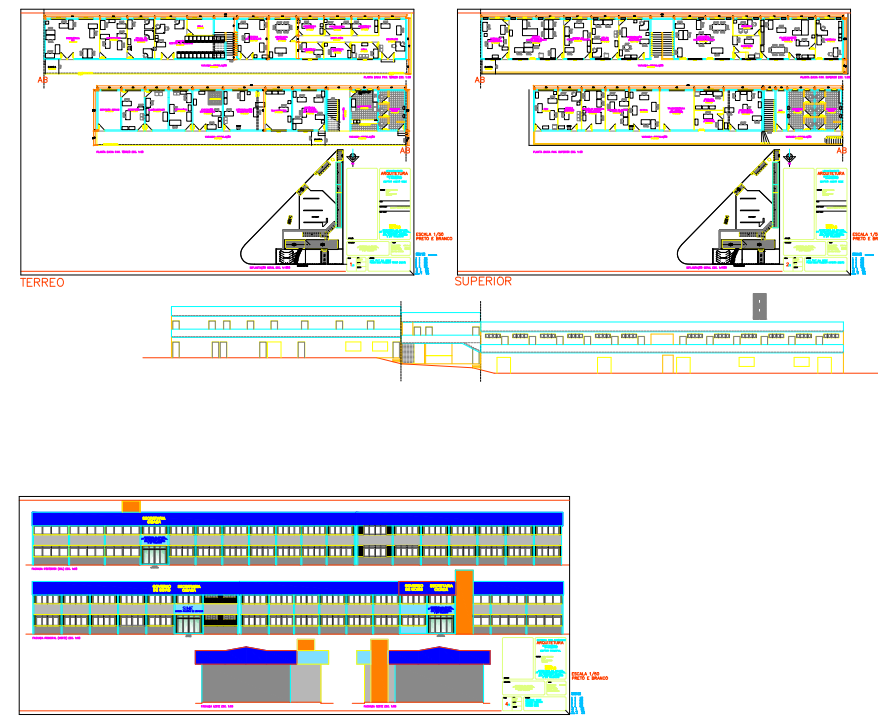

LEVANTAMENTO ANEXO  
AV. ANHANGUERA

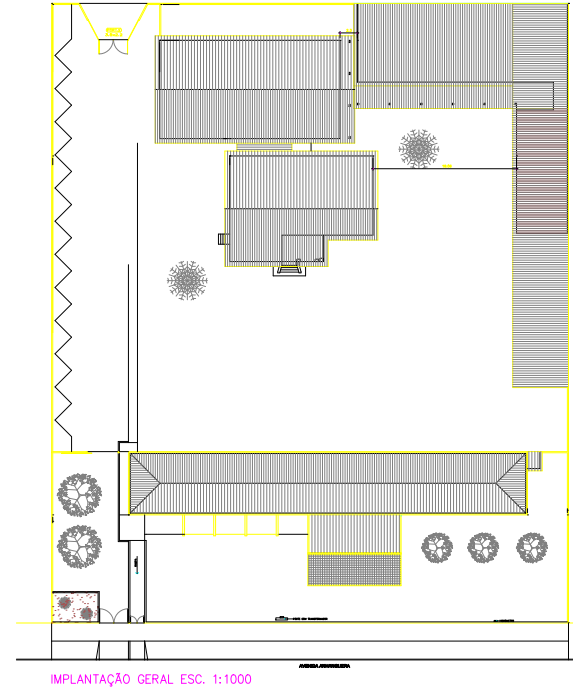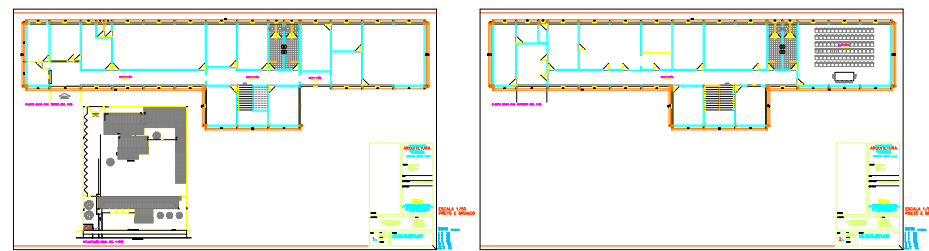

PARA REFORMA

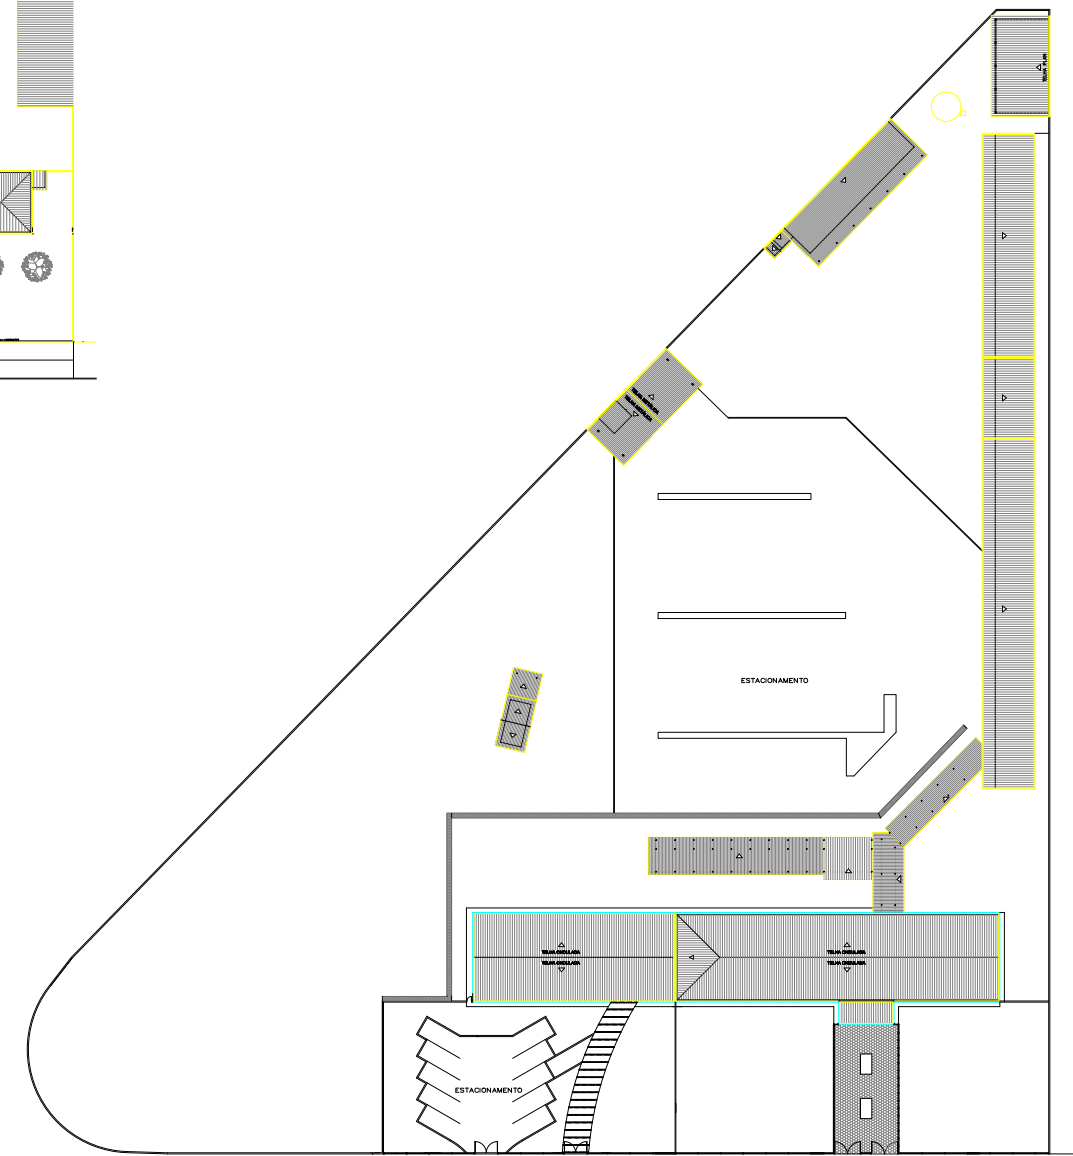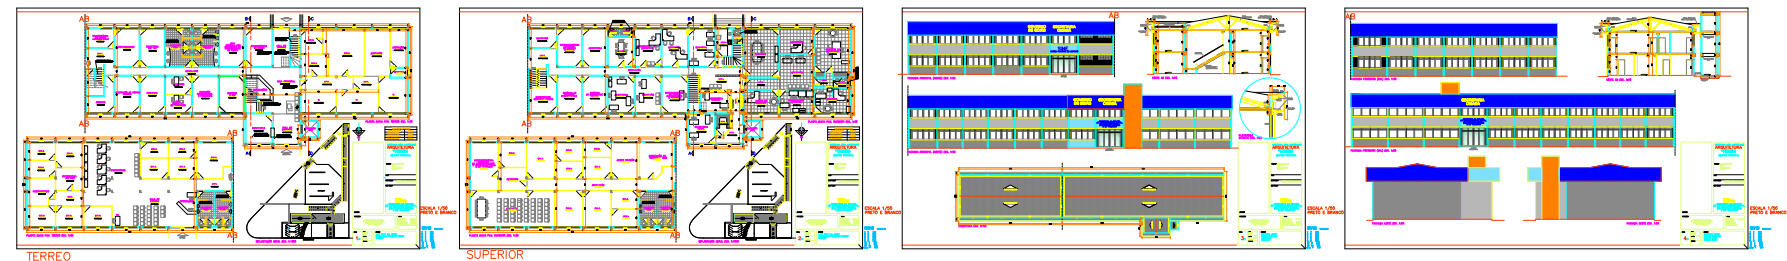

DEZEMBRO 2017

