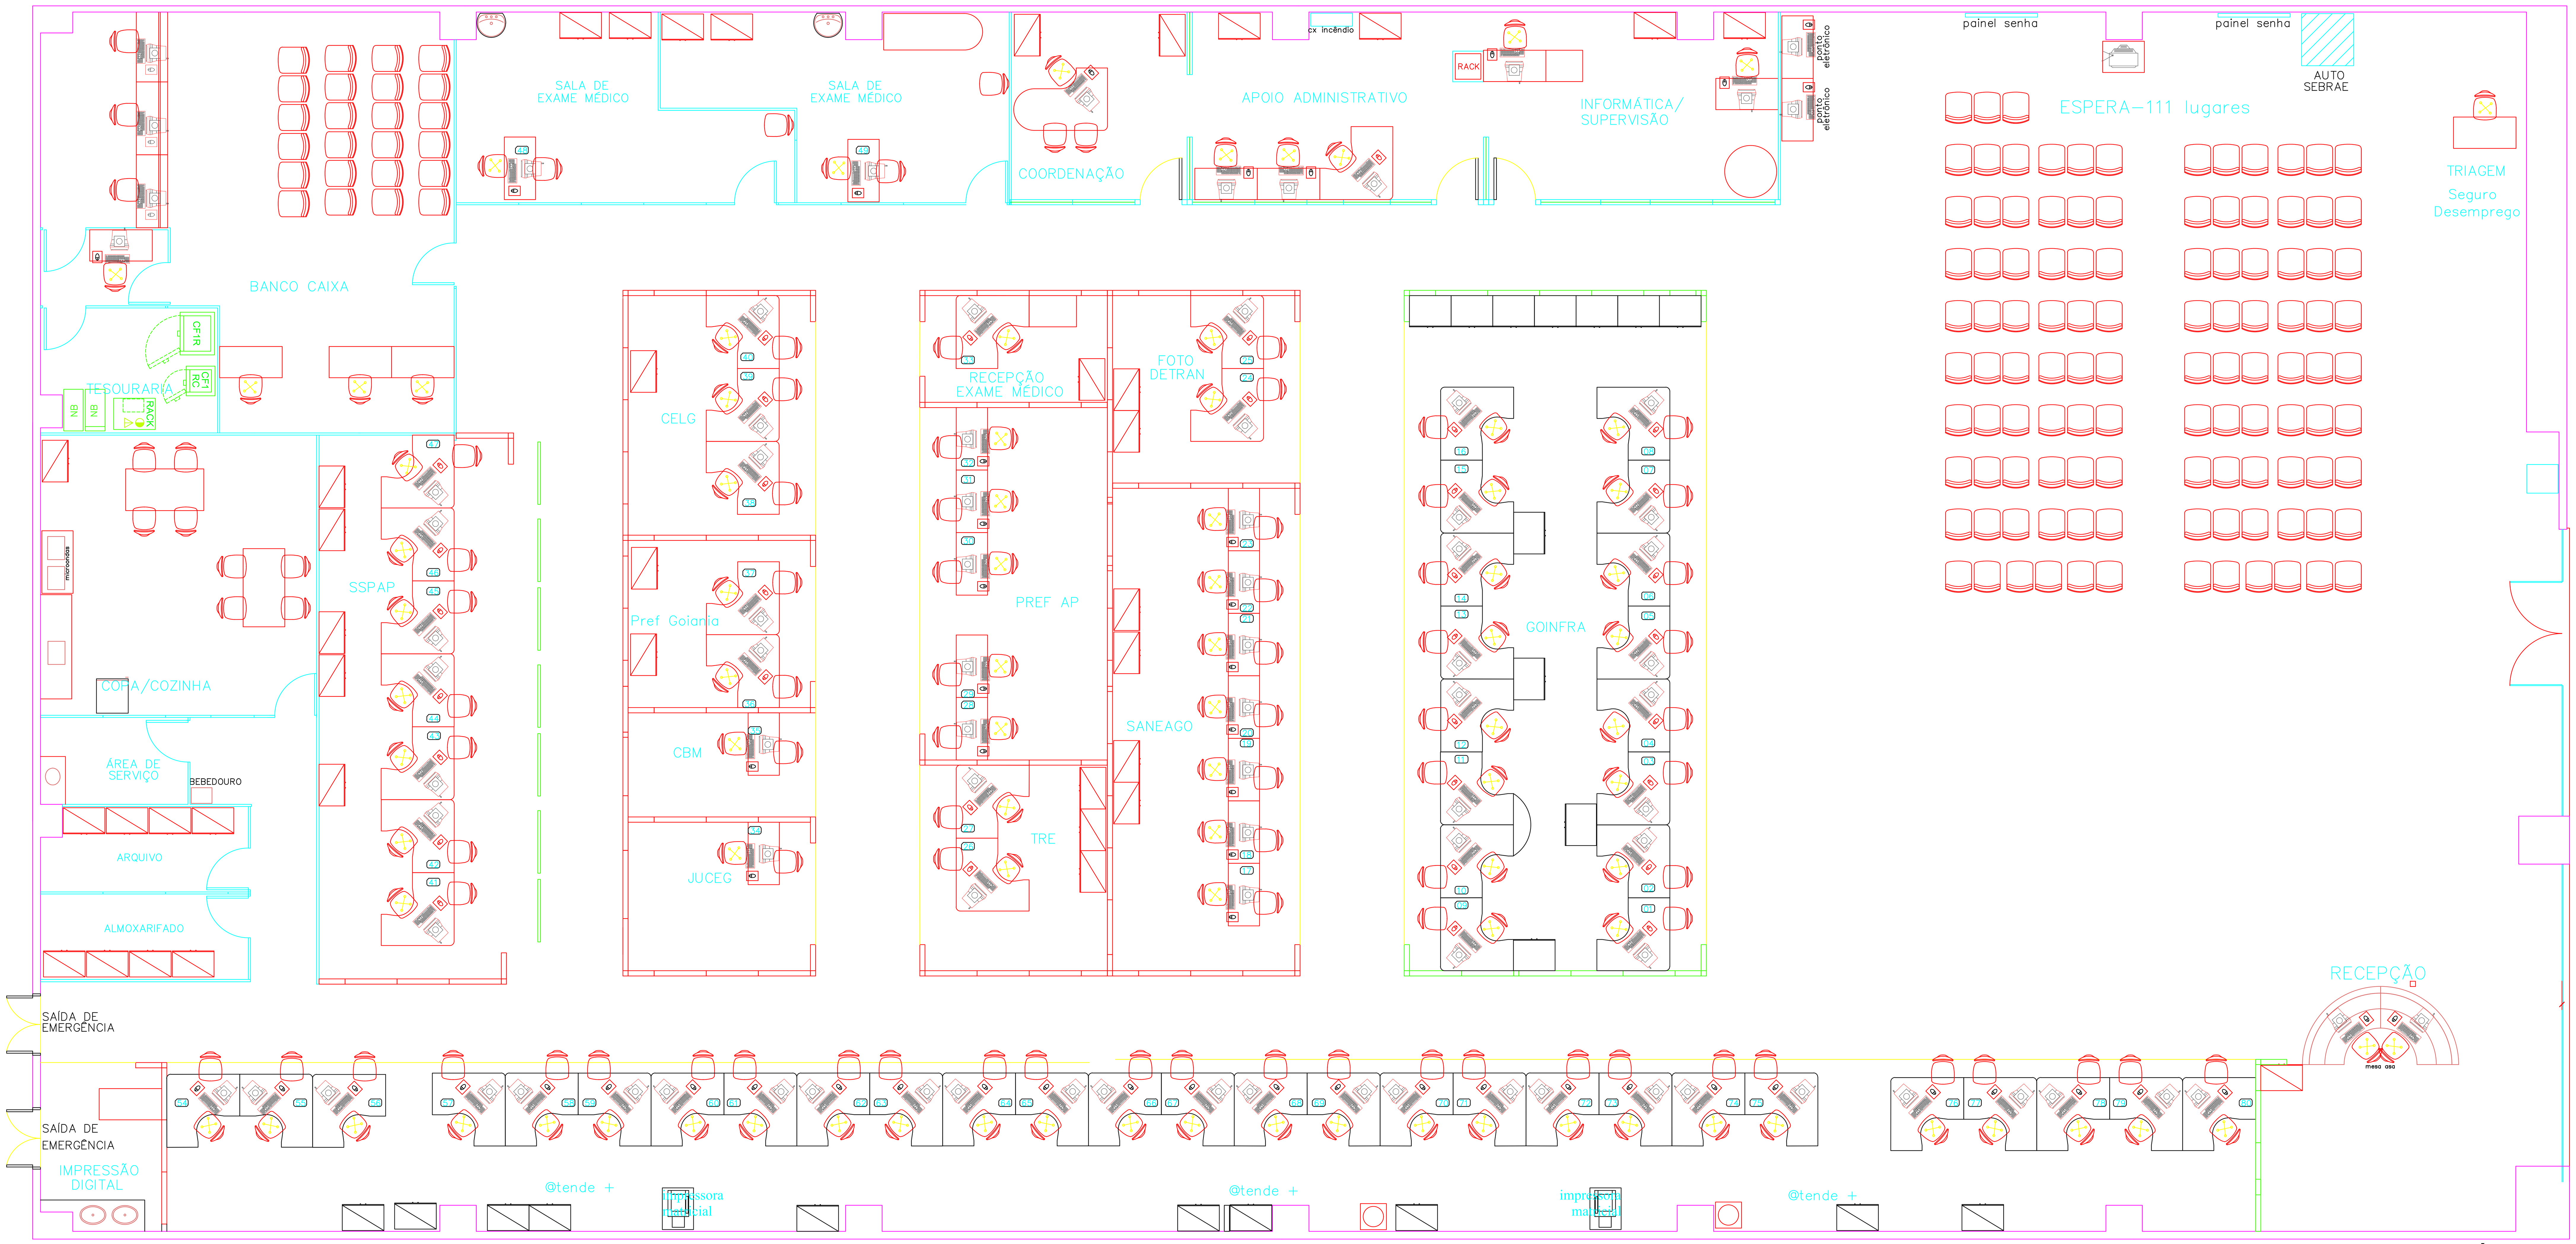

PLANTA BAIXA TÉRREO
esc.: 1/50

ÁREA TOTAL:
1.131,32 m²

MEMORIAL DESCRITIVO PARA EFEITO DE LEVANTAMENTO:

- FOI CONSIDERADO PARA A EDIFICAÇÃO PÉ DIREITO DE 2,80 METROS;
- AS PAREDES INTERNAS EMASSADAS COM MASSA PVA E PINTADAS COM PINTURA ACRÍLICA;
- AS PAREDES EXTERNAS REVESTIDAS COM PINTURA TEXTURIZADA ACRÍLICA;
- PARA ÁREA MOLHADA FORAM CONSIDERADOS REVESTIMENTO NAS PAREDES EM REVESTIMENTO CERÂMICO (BANHEIROS, ÁREA DE SERVIÇO, COZINHA)
- OS MUROS E DIVISÕES EXTERNAS REVESTIDAS COM PINTURA TERXTURIZADA ACRÍLICA;
- AS PORTAS INTERNAS DE MADEIRA REVESTIDAS EM VERNIZ ACRÍLICO;
- AS PORTAS INTERNAS METÁLICAS REVESTIDAS EM PINTURA ESMÁLTE SINTÉTICO;
- OS FORROS FORAM EXECUTADOS EM GESSO MINERAL;
- OS REVESTIMENTO DE PISO ÁREAS ADMINISTRATIVAS ESTÃO EXECUTADOS EM REVESTIMENTO CERÂMICO;
- AS PORTAS DA ENTRADA SÃO DE ABRIR EM DUAS FOLHAS EM VIDRO TEMPERADO;
- AS PORTAS INTERNAS SÃO DE ABRIR EM UMA FOLHA DE MADEIRA;
- A EDIFICAÇÃO ESTÁ LOCALIZADA EM UM SHOPPING E NÃO POSSUI JANELAS EXTERNAS;
- A PIA DA COZINHA EXECUTADA EM GRANITO COM CUBA EM INOX;
- OS LAVATÓRIOS DOS BANHEIROS EXECUTADOS EM GRANITO COM CUBAS EM LOUÇA;

- NOTA 01 - OS LEVANTAMENTOS FORAM REALIZADOS ATRAVÉS DE PROJETOS (ELABORADOS PELA GERÊNCIA DE IMPLANTAÇÃO E MANUTENÇÃO) E FOTOS DAS UNIDADES ADMINISTRATIVAS E UNIDADES VAPT VUPT, POIS NÃO FOI POSSÍVEL REALIZAR VISITAS IN LOCO, PODENDO EXISTIR DIVERGÊNCIAS ENTRE O LEVANTAMENTO REALIZADO E A SITUAÇÃO ATUAL DE CADA UNIDADE.

PLANILHA: QUADRO RESUMO DAS UNIDADES ADMINISTRATIVAS PERTENCENTE A SECRETARIA DE ESTADO DA ADMINISTRAÇÃO

VV: ADMAR OTTO

DADOS GERAIS DA UNIDADE

ITEM	DESCRIÇÃO DO AMBIENTE	PINTURA INTERNA (M²)	PINTURA EXTERNA (M²)	DIVISÓRIAS NAVAIS (M²)	DRY WALL (M²)	GRANITO (M²)	VIDRO (M²)	REVEST DE PISO (M²)	FORRO / LAJE (M²)	TELHADO (M²)
1	Espera / Triagem	79,30					21,27	318,15	318,15	
2	Recepçao	9,03						18,29	18,29	
3	Atende +	54,63		4,608	10,92			129,67	129,67	
4	Impressao Digital	8,22						7,62	7,62	
5	Almoxerifado	4,73			27,16			6,76	6,76	
6	Arquivo	3,27			12,68			6,52	6,52	
7	Área de serviço				11,00				4,79	
8	Bebedouro				6,13			1,97	1,97	
9	Cozinha				25,56				28,51	
10	Banco Caixa - Tesouraria	6,15			15,51			8,12	8,12	
11	Banco Caixa - Saleta	4,20			10,96			3,78	3,78	
12	Banco Caixa	13,36			25,68			51,63	51,63	
13	Sala de Exame Médico	10,65			23,52			18,64	18,64	
14	Sala de Exame Médico	12,26			17,47			19,99	19,99	
15	Coordenaçao	9,86		10,66	10,25		5,92	12,11	12,11	
16	Apoio Administrativo	7,65		12,31			6,84	19,74	19,74	
17	Informática/ Supervisao	10,29		10,17	10,36		5,65	20,27	20,27	
18	GOINFRA			14,12				76,32	76,32	
19	Foto DETRAN			12,22				13,31	13,31	
20	SANEAGO			14,18				33,69	33,69	
21	TRE			8,62				14,76	14,76	
22	PREF AP			4,92				24,36	24,36	
23	Recepçao Exame Médico			5,52				7,08	7,08	
24	CELG			12,82				17,38	17,38	
25	Pref Goiania			8,13				11,55	11,55	
26	CBM			6,12				7,20	7,20	
27	JUCEG			8,44				10,62	10,62	
28	SSPAP			6,12	13,41			38,54	38,54	
29	Circulaçao							180,85	180,85	
	TOTAL GERAL	233,61	0,00	138,96	220,62	0,00	39,68	1078,92	1112,22	0,00

PORTAS (DADOS GERAIS DA UNIDADE)

ITEM	PORTAS METÁLICAS ATÉ 1,80 M 0,60 (un)	ATÉ 1,80 M 0,80 (un)	H=2,10 A 2,50M 0,70 (un)	0,80 (un)	1,00 (un)	1,50 (un)	2,00 (un)	3,00 (un)	4,00 (un)	PORTA DIVIS H=2,10M 0,80 (un)	PORTAS DE MADEIRA H=2,10 M 0,70 (un)	0,80 (un)	0,90 (un)	PT CORTA FOGO H=2,10 M 0,80 (un)	0,90 (un)	PORTAS DE ALUMÍNIO / VIDRO H = 2,10 A 2,50 M 0,80 (M)	1,00 (M)	1,50 (M)	2,00 (M)	2,50 (M)	3,00 (M)	H = 2,50 A 3,00 M 3,00 (M)	4,00 (M)	5,00 (M)	6,00 (M)	7,00 (M)
1																			1,00							
2																										
3																										
4					1,00																					
5												1,00														
6												1,00														
7												1,00														
8																										
9												1,00														
10												1,00														
11												2,00														
12												1,00														
13												1,00														
14												1,00														
15												1,00														
16												1,00														
17												1,00														
18																										
19																										
20																										
21																										
22																										
23																										
24																										
25																										
26																										
27																										
28					1,00																					
29																										
TOTAL GERAL	0,00	0,00	0,00	0,00	2,00	0,00	0,00	0,00	0,00	0,00	0,00	13,00	0,00	0,00	0,00	0,00	0,00	0,00	1,00	0,00	0,00	0,00	0,00	0,00	0,00	0,00

JANELAS DE ALUMÍNIO / VIDRO (DADOS GERAIS DA UNIDADE)

ITEM	H=0,50 A 1,00 M 0,50 (M)	1,00 (M)	1,50 (M)	2,00 (M)	2,50 (M)	H=1,00 A 2,00 M 0,50 (M)	1,00 (M)	1,50 (M)	2,00 (M)	2,50 (M)
1–29										
TOTAL GERAL	0,00	0,00	0,00	0,00	0,00	0,00	0,00	0,00	0,00	0,00

DADOS ESPECÍFICOS DA UNIDADE

ITEM	ÁREA MOLHADA (PISO) (M²)	ÁREA MOLHADA (PAREDE) (M²)	VASOS SANITÁRIOS VALVULA DESCARGA (UN)	VASOS SANITÁRIOS CAIXA ACOPLADA (UN)	TANQUES (UN)	CHUVEIROS (UN)	MICTÓRIOS (UN)	PIAS / CUBAS / LAVAT (UN)	TORNEIRAS BANHEIROS LAVATÓRIO (UN)	TORNEIRAS BANHEIROS BANCADA (UN)	TORNEIRAS PIAS PAREDE (UN)	TORNEIRAS PIAS BANCADA (UN)
7	4,79	2,11										
9	28,51	7,23						1,00				
13								1,00				
14								1,00				
TOTAL GERAL	33,30	9,34	0,00	0,00	0,00	0,00	0,00	3,00	0,00	0,00	0,00	0,00

Secretaria de Estado da Administração

Somos todos GOIÁS — GOVERNO DO ESTADO

GOVERNO DE GOIÁS

SECRETARIA DE ESTADO DA ADMINISTRAÇÃO

LAYOUT DAS UNIDADES VAPT VUPT DE GOIÁS

VAPT VUPT - ADMAR OTTO (GOIÂNIA)

PROPRIETÁRIO: SECRETARIA DE ESTADO DA ADMINISTRAÇÃO

RESPONSÁVEL PELO PROJETO: SUPERINTENDÊNCIA DE GESTÃO DO ATENDIMENTO AO CIDADÃO / GERÊNCIA DE IMPLANTAÇÃO E MANUTENÇÃO

RESPONSÁVEL PELO LEVANTAMENTO DE ÁREAS: SUPERINTENDÊNCIA DE GESTÃO INTEGRADA / GERÊNCIA DE APOIO ADMINISTRATIVO E LOGÍSTICO

CONTEÚDO: PLANTA BAIXA

ÁREA: INDICADA

Nº 01 / 01

ESCALA: INDICADA

DATA: MAIO/2020

REVISÃO: 00

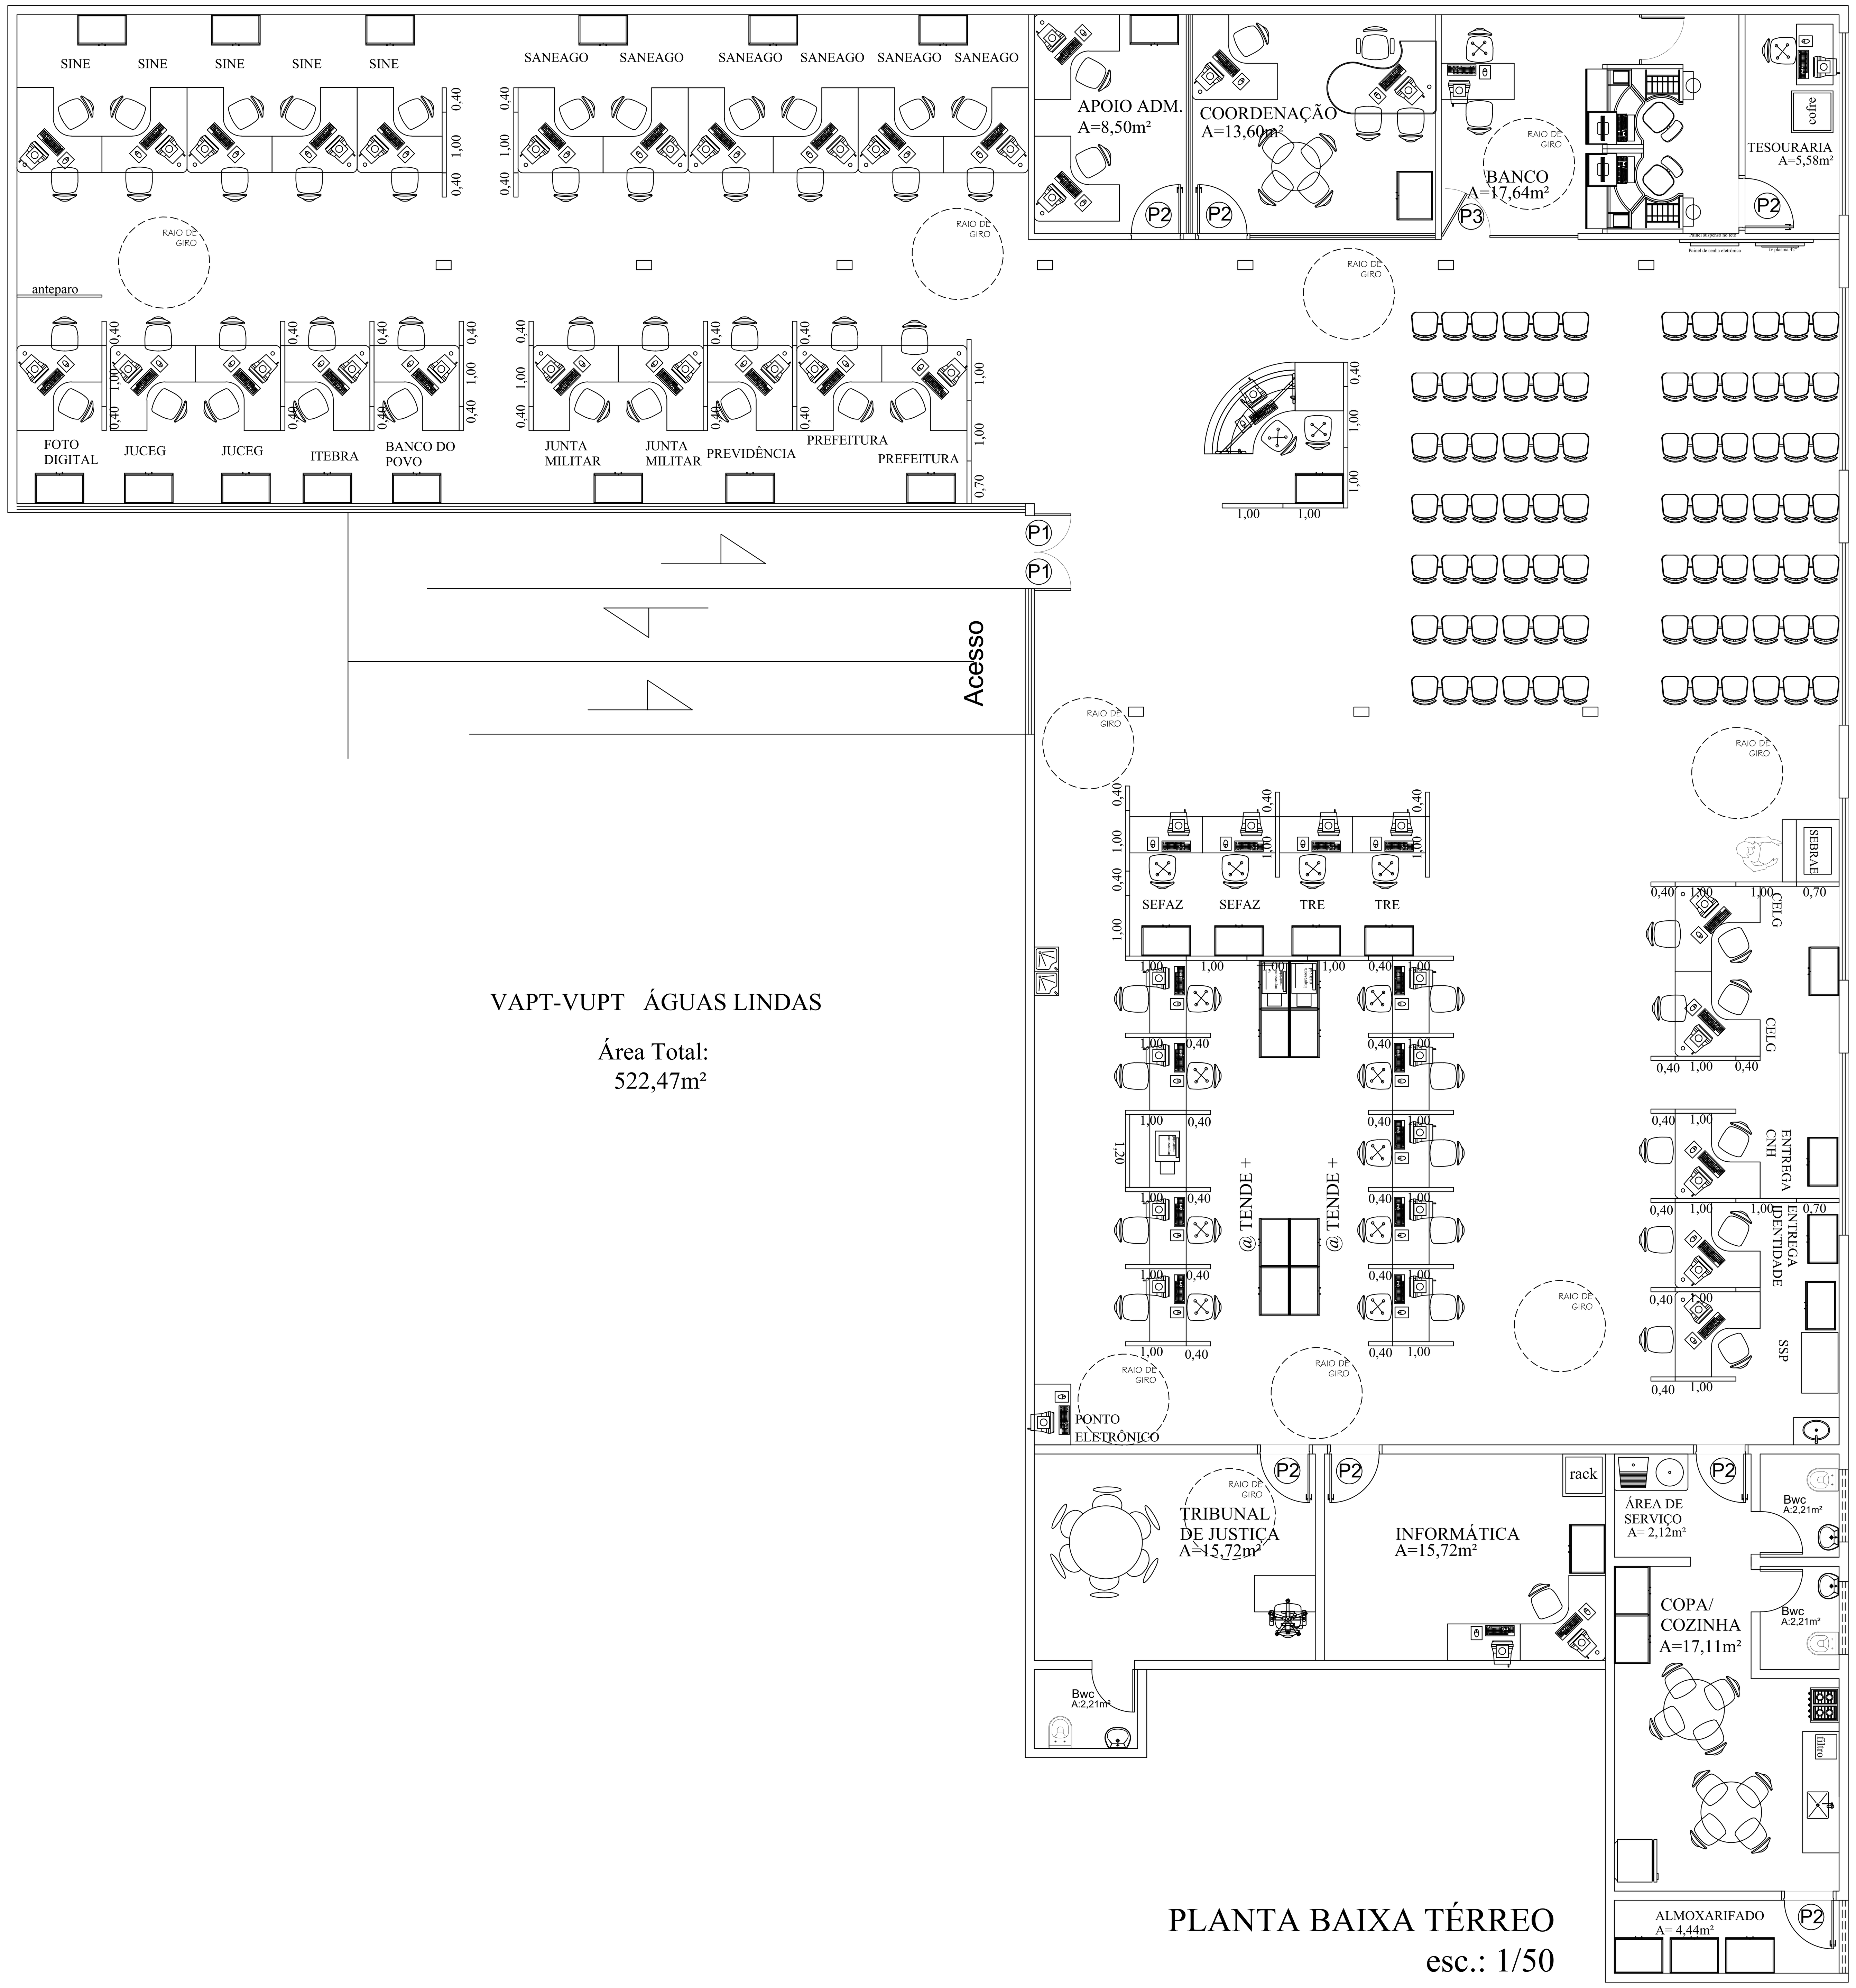

PLANTA BAIXA TÉRREO
esc.: 1/50

MEMORIAL DESCRITIVO PARA EFEITO DE LEVANTAMENTO:

- FOI CONSIDERADO PARA A EDIFICAÇÃO PÉ DIREITO DE 2,80 METROS;
- AS PAREDES INTERNAS EMASSADAS COM MASSA PVA E PINTADAS COM PINTURA ACRÍLICA;
- AS PAREDES EXTERNAS REVESTIDAS COM PINTURA TEXTURIZADA ACRÍLICA;
- PARA ÁREA MOLHADA FORAM CONSIDERADOS REVESTIMENTO NAS PAREDES EM REVESTIMENTO CERÂMICO (BANHEIROS, ÁREA DE SERVIÇO, COZINHA)
- OS MUROS E DIVISÕES EXTERNAS REVESTIDAS COM PINTURA TERXTURIZADA ACRÍLICA;
- AS PORTAS INTERNAS DE MADEIRA REVESTIDAS EM VERNIZ ACRÍLICO;
- AS PORTAS INTERNAS METÁLICAS REVESTIDAS EM PINTURA ESMÁLTE SINTÉTICO;
- OS FORROS FORAM EXECUTADOS EM PVC;
- OS REVESTIMENTO DE PISO ÁREAS ADMINISTRATIVAS ESTÃO EXECUTADOS EM REVESTIMENTO CERÂMICO;
- AS PORTAS DA ENTRADA SÃO DE ABRIR EM DUAS FOLHAS EM VIDRO TEMPERADO;
- AS PORTAS INTERNAS SÃO DE ABRIR EM UMA FOLHA DE MADEIRA;
- A EDIFICAÇÃO ESTÁ LOCALIZADA EM UM SHOPPING E NÃO POSSUI JANELAS EXTERNAS;
- A PIA DA COZINHA EXECUTADA EM GRANITO COM CUBA EM INOX;
- OS LAVATÓRIOS DOS BANHEIROS EXECUTADOS EM GRANITO COM CUBAS EM LOUÇA;

- NOTA 01 – OS LEVANTAMENTOS FORAM REALIZADOS ATRAVÉS DE PROJETOS (ELABORADOS PELA GERÊNCIA DE IMPLANTAÇÃO E MANUTENÇÃO) E FOTOS DAS UNIDADES ADMINISTRATIVAS E UNIDADES VAPT VUPT, POIS NÃO FOI POSSÍVEL REALIZAR VISITAS IN LOCO, PODENDO EXISTIR DIVERGÊNCIAS ENTRE O LEVANTAMENTO REALIZADO E A SITUAÇÃO ATUAL DE CADA UNIDADE.

PLANILHA: QUADRO RESUMO DAS UNIDADES ADMINISTRATIVAS PERTENCENTE A SECRETARIA DE ESTADO DA ADMINISTRAÇÃO

VV: AGUAS LINDAS

DADOS GERAIS DA UNIDADE

ITEM	DESCRIÇÃO DO AMBIENTE	PINTURA INTERNA	PINTURA EXTERNA	DIVISÓRIAS NAVAIS	DRY WALL	GRANITO	VIDRO	REVEST DE PISO	FORRO / LAJE	TELHADO
		(M²)	(M²)	(M²)	(M²)	(M²)	(M²)	(M²)	(M²)	(M²)
1	Recepçao/ Espera / Triagem	29,62		5,28			7,20	134,11	134,11	
2	Banco - Tesouraria	8,32	13,35		8,32			5,93	5,93	
3	Banco	14,00			11,12		4,35	18,24	18,24	
4	Coordenaçao	11,48			13,23			15,19	15,19	
5	Apoio Adm.	7,28			10,84			8,50	8,50	
6	Saneago/ SINE/ JUCEG/ Junta Militar/ Pref.	71,18		22,14			49,80	134,03	134,03	
7	SEFAZ/ TER	-		5,92				19,39	19,39	
8	Atende +/ CNH/ SSP/ CELG	37,66		31,88				111,32	111,32	
9	Tribunal de Justiça	16,51			14,57			15,72	15,72	
10	Tribunal de Justiça - Banheiro	9,66							2,21	
11	Informática	13,33			16,93			15,72	15,72	
12	Área de Serviço	7,75							2,12	
13	BWC	7,93							2,21	
14	BWC	9,51							2,21	
15	Copa/ Cozinha	19,19							17,11	
16	Almoxerifado	11,96						4,44	4,44	
	TOTAL GERAL	275,38	13,35	65,22	75,01	0,00	61,35	482,59	508,45	0,00

ITEM	PORTAS METÁLICAS ATÉ 1,80 M 0,60	ATÉ 1,80 M 0,80	H=2,10 A 2,50M 0,70	H=2,10 A 2,50M 0,80	H=2,10 A 2,50M 1,00	H=2,10 A 2,50M 1,50	H=2,10 A 2,50M 2,00	H=2,10 A 2,50M 3,00	H=2,10 A 2,50M 4,00	PORTA DIVIS H=2,10M 0,80	PORTAS DE MADEIRA H=2,10 M 0,70	MADEIRA 0,80	MADEIRA 0,90	PT CORTA FOGO H=2,10 M 0,80	PT CORTA FOGO 0,90
	(un)	(un)	(un)	(un)	(un)	(un)	(un)	(un)	(un)	(un)	(un)	(un)	(un)	(un)	(un)
1															
2												1,00			
3															
4												1,00			
5												1,00			
6															
7															
8															
9												1,00			
10											1,00				
11												1,00			
12												1,00			
13											1,00				
14											1,00				
15															
16												1,00			
TOTAL GERAL	0,00	0,00	0,00	0,00	0,00	0,00	0,00	0,00	0,00	0,00	3,00	7,00	0,00	0,00	0,00

ITEM	PORTAS DE ALUMÍNIO / VIDRO H = 2,10 A 2,50 M 0,80	1,00	1,50	2,00	2,50	3,00	H = 2,50 A 3,00 M 3,00	4,00	5,00	6,00	7,00
	(M)	(M)	(M)	(M)	(M)	(M)	(M)	(M)	(M)	(M)	(M)
1		1,00									
2											
3	2,00										
4–16											
TOTAL GERAL	2,00	1,00	0,00	0,00	0,00	0,00	0,00	0,00	0,00	0,00	0,00

ITEM	JANELAS DE ALUMÍNIO / VIDRO H=0,50 A 1,00 M 0,50	1,00	1,50	2,00	2,50	H=1,00 A 2,00 M 0,50	1,00	1,50	2,00	2,50
	(M)	(M)	(M)	(M)	(M)	(M)	(M)	(M)	(M)	(M)
1								4,00		
2								2,00		
3										
4										
5										
6										
7										
8								4,00		
9										
10										
11										
12										
13		1,00								
14		1,00								
15										
16		1,00								
TOTAL GERAL	0,00	3,00	0,00	0,00	0,00	0,00	0,00	10,00	0,00	0,00

DADOS ESPECÍFICOS DA UNIDADE

ITEM	ÁREA MOLHADA (PISO)	ÁREA MOLHADA (PAREDE)	VASOS SANITÁRIOS VALVULA DESCARGA	VASOS SANITÁRIOS CAIXA ACOPLADA	TANQUES	CHUVEIROS	MICTÓRIOS	PIAS / CUBAS / LAVAT	TORNEIRAS BANHEIROS LAVATÓRI	TORNEIRAS BANHEIROS BANCADA	TORNEIRAS PIAS PAREDE	TORNEIRAS PIAS BANCADA
	(M²)	(M²)	(UN)	(UN)	(UN)	(UN)	(UN)	(UN)	(UN)	(UN)	(UN)	(UN)
1												
2												
3												
4												
5												
6												
7												
8								1,00				1,00
9												
10	1,21	6,60	1,00					1,00	1,00			
11												
12	2,12	2,40			1,00						1,00	
13	2,21	6,90	1,00					1,00	1,00			1,00
14	2,21	6,90	1,00		1,00			1,00	1,00			1,00
15	17,11	3,50						1,00				1,00
16												
TOTAL GERAL	24,86	26,30	3,00	0,00	2,00	0,00	0,00	5,00	3,00	0,00	1,00	4,00

Secretaria de Estado da Administração

Somos todos GOIÁS – GOVERNO DO ESTADO

GOVERNO DE GOIÁS
SECRETARIA DE ESTADO DA ADMINISTRAÇÃO

LAYOUT DAS UNIDADES VAPT VUPT DE GOIÁS

VAPT VUPT - ÁGUAS LINDAS DE GOIÁS

PROPRIETÁRIO: SECRETARIA DE ESTADO DA ADMINISTRAÇÃO

RESPONSÁVEL PELO PROJETO: SUPERINTENDÊNCIA DE GESTÃO DO ATENDIMENTO AO CIDADÃO / GERÊNCIA DE IMPLANTAÇÃO E MANUTENÇÃO

RESPONSÁVEL PELO LEVANTAMENTO DE ÁREAS: SUPERINTENDÊNCIA DE GESTÃO INTEGRADA / GERÊNCIA DE APOIO ADMINISTRATIVO E LOGÍSTICO

CONTEÚDO: PLANTA BAIXA | ÁREA: INDICADA | Nº 01 / 01

ESCALA: INDICADA | DATA: MAIO/2020 | REVISÃO: 00

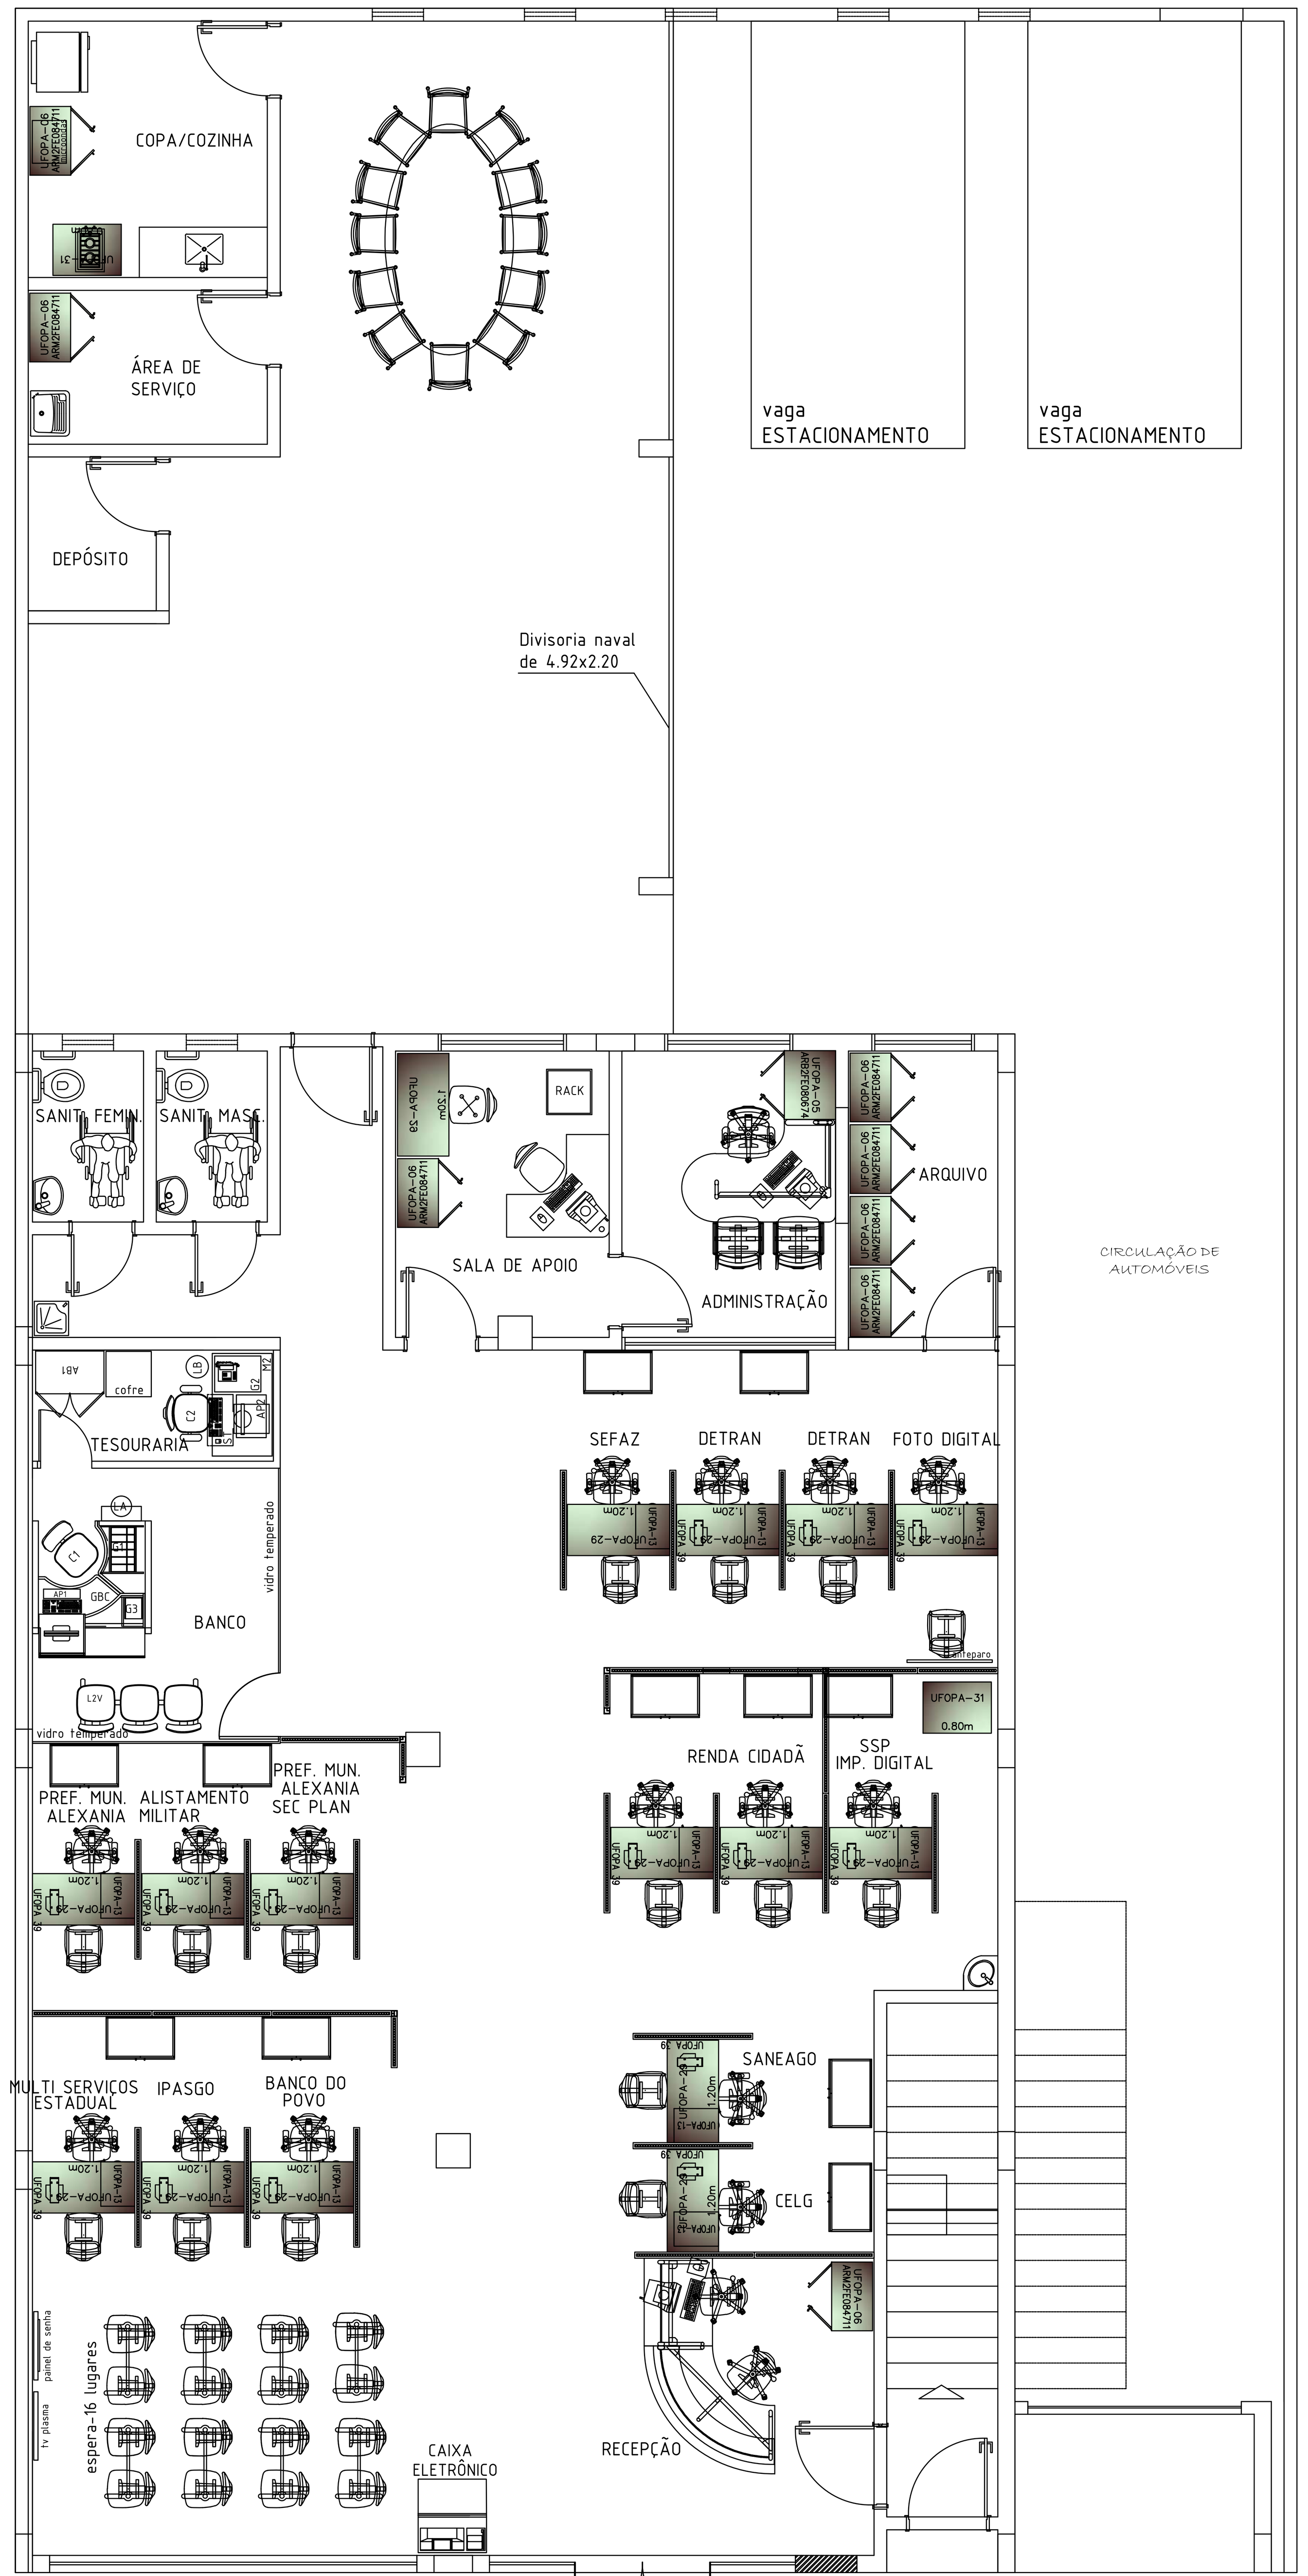

PLANTA BAIXA TÉRREO
esc.: 1/50

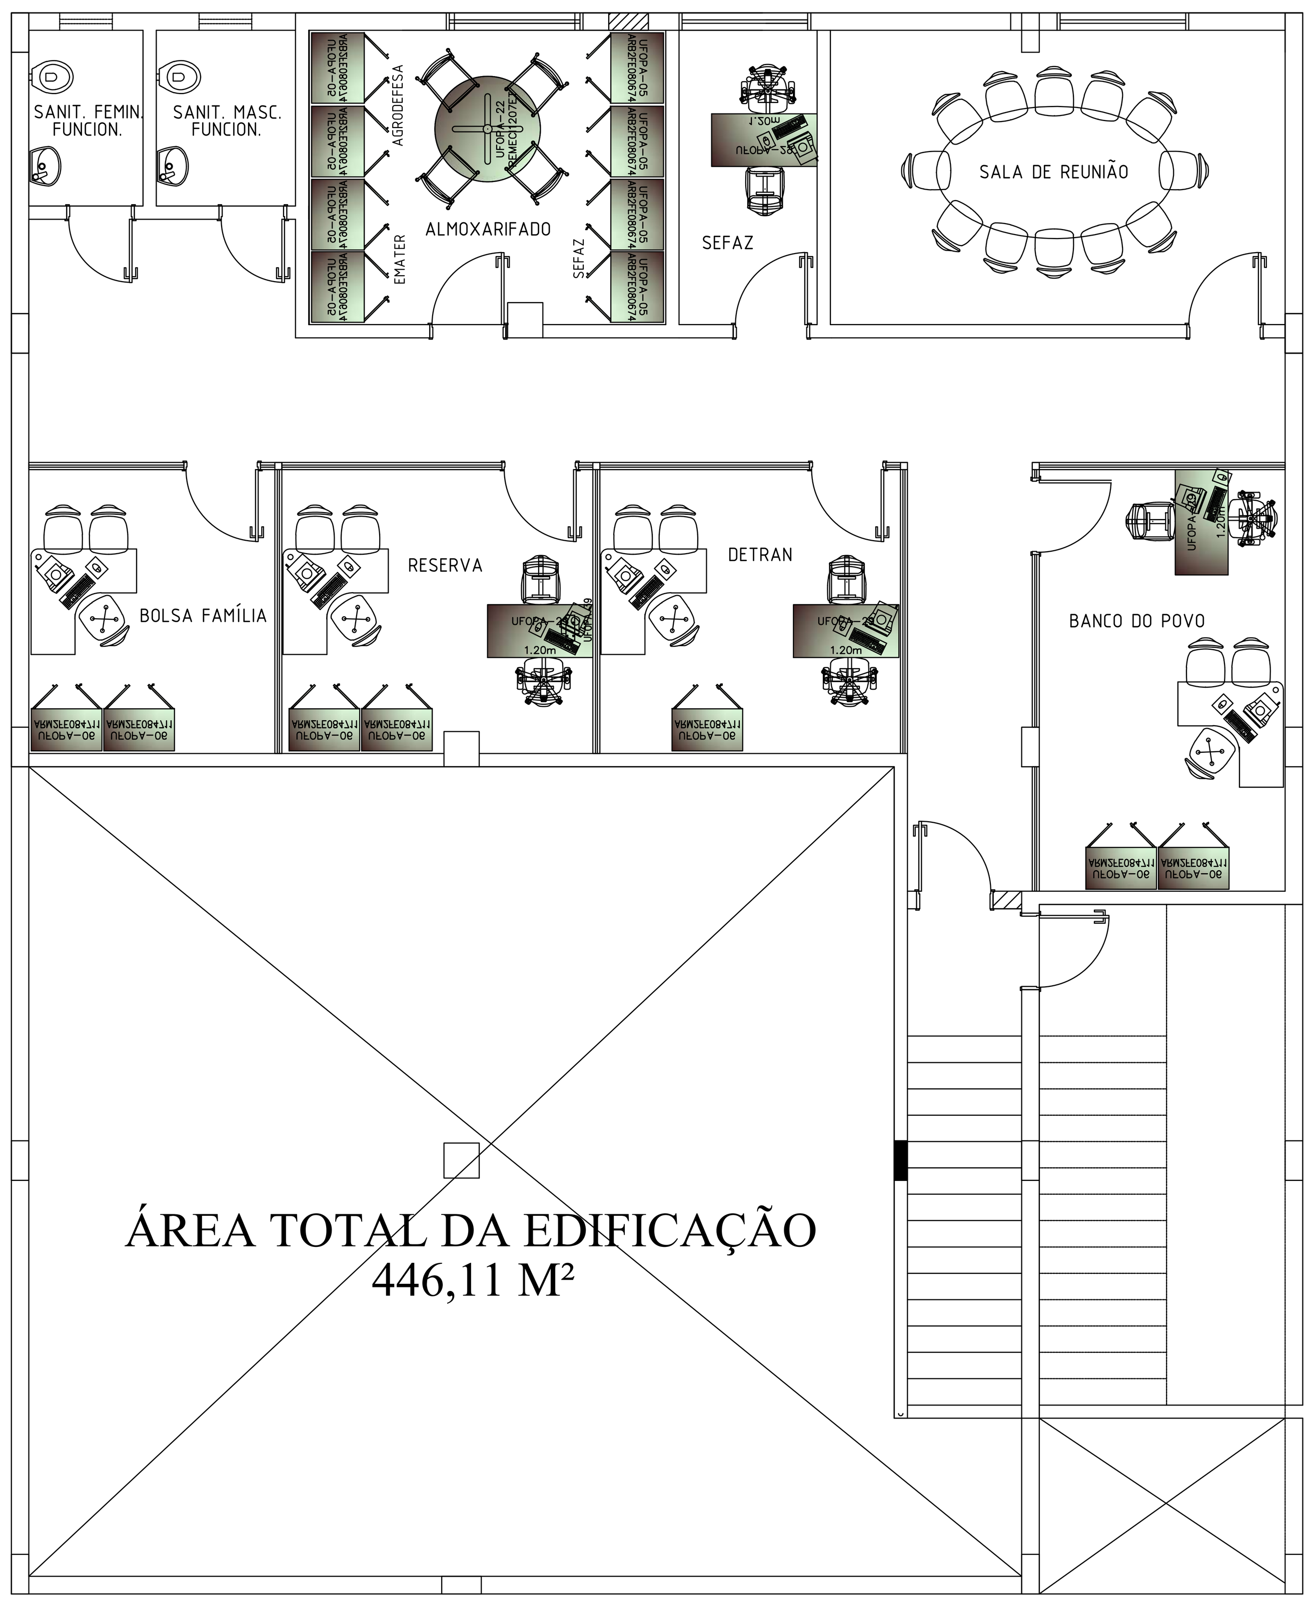

PLANTA BAIXA MEZANINO
esc.: 1/50

MEMORIAL DESCRITIVO PARA EFEITO DE LEVANTAMENTO:

- FOI CONSIDERADO PARA A EDIFICAÇÃO PÉ DIREITO DE 2,80 METROS;
- AS PAREDES INTERNAS EMASSADAS COM MASSA PVA E PINTADAS COM PINTURA ACRÍLICA;
- AS PAREDES EXTERNAS REVESTIDAS COM PINTURA TEXTURIZADA ACRÍLICA;
- PARA ÁREA MOLHADA FORAM CONSIDERADOS REVESTIMENTO NAS PAREDES EM REVESTIMENTO CERÂMICO (BANHEIROS, ÁREA DE SERVIÇO, COZINHA)
- OS MUROS E DIVISÕES EXTERNAS REVESTIDAS COM PINTURA TERXTURIZADA ACRÍLICA;
- AS PORTAS INTERNAS DE MADEIRA REVESTIDAS EM VERNIZ ACRÍLICO;
- AS PORTAS INTERNAS METÁLICAS REVESTIDAS EM PINTURA ESMÁLTE SINTÉTICO;
- OS FORROS DE GESSO E LAJE REVESTIDOS COM EMASSAMENTO E PINTURA PVA;
- OS REVESTIMENTO DE PISO ÁREAS ADMINISTRATIVAS ESTÃO EXECUTADOS EM GRANITINA;
- AS PORTAS DA ENTRADA SÃO DE ABRIR EM DUAS FOLHAS EM VIDRO TEMPERADO;
- AS PORTAS INTERNAS SÃO DE ABRIR EM UMA FOLHA DE MADEIRA;
- A EDIFICAÇÃO NÃO POSSUI JANELAS EXTERNAS;
- A PIA DA COZINHA EXECUTADA EM GRANITO COM CUBA EM INOX;
- OS LAVATÓRIOS DOS BANHEIROS EXECUTADOS EM LOUÇAS SUSPENSAS;

- NOTA 01 - OS LEVANTAMENTOS FORAM REALIZADOS ATRAVÉS DE PROJETOS (ELABORADOS PELA GERÊNCIA DE IMPLANTAÇÃO E MANUTENÇÃO) E FOTOS DAS UNIDADES ADMINISTRATIVAS E UNIDADES VAPT VUPT, POIS NÃO FOI POSSÍVEL REALIZAR VISITAS IN LOCO, PODENDO EXISTIR DIVERGÊNCIAS ENTRE O LEVANTAMENTO REALIZADO E A SITUAÇÃO ATUAL DE CADA UNIDADE.

PLANILHA: QUADRO RESUMO DAS UNIDADES ADMINISTRATIVAS PERTENCENTE A SECRETARIA DE ESTADO DA ADMINISTRAÇÃO

VV: ALEXANIA

DADOS GERAIS DA UNIDADE / DADOS ESPECÍFICOS DA UNIDADE

ITEM	DESCRIÇÃO DO AMBIENTE	PINTURA INTERNA (M²)	PINTURA EXTERNA (M²)	DIVISÓRIAS NAVAIS (M²)	DRY WALL (M²)	GRANITO (M²)	VIDRO (M²)	REVEST DE PISO (M²)	FORRO / LAJE (M²)	TELHADO (M²)	PORTAS METÁLICAS ATÉ 1,80 M 0,60 (un)	PORTAS METÁLICAS ATÉ 1,80 M 0,80 (un)	PORTAS METÁLICAS H=2,10 A 2,50M 0,70 (un)	PORTAS METÁLICAS H=2,10 A 2,50M 0,80 (un)	PORTAS METÁLICAS H=2,10 A 2,50M 1,00 (un)	PORTAS METÁLICAS H=2,10 A 2,50M 1,50 (un)	PORTAS METÁLICAS H=2,10 A 2,50M 2,00 (un)	PORTAS METÁLICAS H=2,10 A 2,50M 3,00 (un)	PORTAS METÁLICAS H=2,10 A 2,50M 4,00 (un)	PORT A 0,80 (un)	PORTAS DE MADEIRA H=2,10 M 0,70 (un)	PORTAS DE MADEIRA H=2,10 M 0,80 (un)	PORTAS DE MADEIRA H=2,10 M 0,90 (un)	PT CORTA FOGO H=2,10 M 0,80 (un)	PT CORTA FOGO H=2,10 M 0,90 (un)	PORTAS DE ALUMÍNIO / VIDRO H = 2,10 A 2,50 M 0,80 (M)	PORTAS DE ALUMÍNIO / VIDRO H = 2,10 A 2,50 M 1,00 (M)	PORTAS DE ALUMÍNIO / VIDRO H = 2,10 A 2,50 M 1,50 (M)	PORTAS DE ALUMÍNIO / VIDRO H = 2,10 A 2,50 M 2,00 (M)	PORTAS DE ALUMÍNIO / VIDRO H = 2,10 A 2,50 M 2,50 (M)	PORTAS DE ALUMÍNIO / VIDRO H = 2,10 A 2,50 M 3,00 (M)	PORTAS DE ALUMÍNIO / VIDRO H = 2,50 A 3,00 M 3,00 (M)	PORTAS DE ALUMÍNIO / VIDRO H = 2,50 A 3,00 M 4,00 (M)	PORTAS DE ALUMÍNIO / VIDRO H = 2,50 A 3,00 M 5,00 (M)	PORTAS DE ALUMÍNIO / VIDRO H = 2,50 A 3,00 M 6,00 (M)	PORTAS DE ALUMÍNIO / VIDRO H = 2,50 A 3,00 M 7,00 (M)	JANELAS DE ALUMÍNIO / VIDRO H=0,50 A 1,00 M 0,50 (M)	JANELAS DE ALUMÍNIO / VIDRO H=0,50 A 1,00 M 1,00 (M)	JANELAS DE ALUMÍNIO / VIDRO H=0,50 A 1,00 M 1,50 (M)	JANELAS DE ALUMÍNIO / VIDRO H=0,50 A 1,00 M 2,00 (M)	JANELAS DE ALUMÍNIO / VIDRO H=0,50 A 1,00 M 2,50 (M)	JANELAS DE ALUMÍNIO / VIDRO H=1,00 A 2,00 M 0,50 (M)	JANELAS DE ALUMÍNIO / VIDRO H=1,00 A 2,00 M 1,00 (M)	JANELAS DE ALUMÍNIO / VIDRO H=1,00 A 2,00 M 1,50 (M)	JANELAS DE ALUMÍNIO / VIDRO H=1,00 A 2,00 M 2,00 (M)	JANELAS DE ALUMÍNIO / VIDRO H=1,00 A 2,00 M 2,50 (M)	ÁREA MOLHADA (PISO) (M²)	ÁREA MOLHADA (PAREDE) (M²)	VASOS SANITÁRIOS VALVULA DESCARGA (UN)	VASOS SANITÁRIOS CAIXA ACOPLADA (UN)	TANQUES (UN)	CHUVEIROS (UN)	MICTÓRIOS (UN)	PIAS / CUBAS / LAVAT (UN)	TORNEIRAS BANHEIROS LAVATÓRI (UN)	TORNEIRAS BANHEIROS BANCADA (UN)	TORNEIRAS PIAS PAREDE (UN)	TORNEIRAS PIAS BANCADA (UN)
1	TERREO	
2	Recepçao/ Espera	10,98	4,06	3,36			7,87	35,57	35,57																			1,00																														
3	Atendimento	19,87		36,46				92,70	92,70	1,00				
4	Banco	8,96					6,12	9,33	9,33	
5	Banco - Tesouraria	14,08						3,66	3,66	
6	Sanit. Femin.	11,63						2,60	2,60												1,00																1,00										2,60	7,40	1,00					1,00	1,00			
7	Sanit. Masc.	10,84						2,60	2,60												1,00																1,00										2,60	7,90	1,00					1,00	1,00			
8	Sala de Apoio	13,35						8,35	8,35													1,00																					1,00													
9	Administraçao	19,23						8,14	8,14													1,00																					1,00													
10	Arquivo	21,83						5,89	5,89													1,00																					1,00													
11	Circulaçao	3,36						7,65	7,65													1,00																																		
12	Copa/Cozinha	17,78						8,40	8,40													1,00																								8,40	3,10						1,00				1,00
13	Área de Serviço	19,31						5,02	5,02													1,00																								5,02	1,95										
14	Depósito	11,19						2,68	2,68													1,00																												1,00						1,00	
15	Refeitório	18,55		33,18				48,57	48,57																												2,00																				
16	Circulaçao de Automóveis	91,30						136,02	136,02				1,00				1,00	
17	Escada	24,71					2,25	7,52	7,52						1,00	
18	SUPERIOR	
19	Banco do Povo	9,29		13,37			7,43	13,44	13,44													1,00																																			
20	Detran	9,80		18,29			10,16	11,05	11,05	
21	Reserva	4,57		12,51			6,95	11,49	11,49	
22	Bolsa Família	11,52		11,41			6,34	9,18	9,18	
23	Sanit. Femin. Funcion.	9,64							2,60												1,00																1,00										2,60	7,30	1,00					1,00	1,00			
24	Sanit. Masc. Funcion.	11,27							3,16												1,00																1,00										3,16	8,16						1,00	1,00			
25	Almoxerifado	22,10						13,70	13,70													1,00																					1,00													
26	SEFAZ	16,74						5,26	5,26													1,00																					1,00													
27	Sala de Reuniao	24,98						17,29	17,29													1,00																					1,00													
27	Circulaçao	8,25						31,27	31,27													1,00																																		
	TOTAL GERAL	395,16	4,06	128,58	0,00	0,00	47,12	443,56	449,32	0,00	0,00	0,00	1,00	0,00	1,00	0,00	1,00	0,00	0,00	0,00	4,00	9,00	0,00	0,00	0,00	0,00	0,00	1,00	0,00	0,00	0,00	0,00	0,00	0,00	0,00	0,00	6,00	0,00	0,00	0,00	0,00	0,00	0,00	4,00	0,00	0,00	24,38	35,81	3,00	0,00	1,00	0,00	0,00	6,00	4,00	0,00	1,00	1,00

Secretaria de Estado da Administração

GOVERNO DE GOIÁS
SECRETARIA DE ESTADO DA ADMINISTRAÇÃO

LAYOUT DAS UNIDADES VAPT VUPT DE GOIÁS

VAPT VUPT - ALEXÂNIA

PROPRIETÁRIO: SECRETARIA DE ESTADO DA ADMINISTRAÇÃO

RESPONSÁVEL PELO PROJETO: SUPERINTENDÊNCIA DE GESTÃO DO ATENDIMENTO AO CIDADÃO / GERÊNCIA DE IMPLANTAÇÃO E MANUTENÇÃO

RESPONSÁVEL PELO LEVANTAMENTO DE ÁREAS: SUPERINTENDÊNCIA DE GESTÃO INTEGRADA / GERÊNCIA DE APOIO ADMINISTRATIVO E LOGÍSTICO

CONTEÚDO: PLANTA BAIXA

ÁREA: INDICADA

Nº 01 / 01

ESCALA: INDICADA

DATA: MAIO/2020

REVISÃO: 00

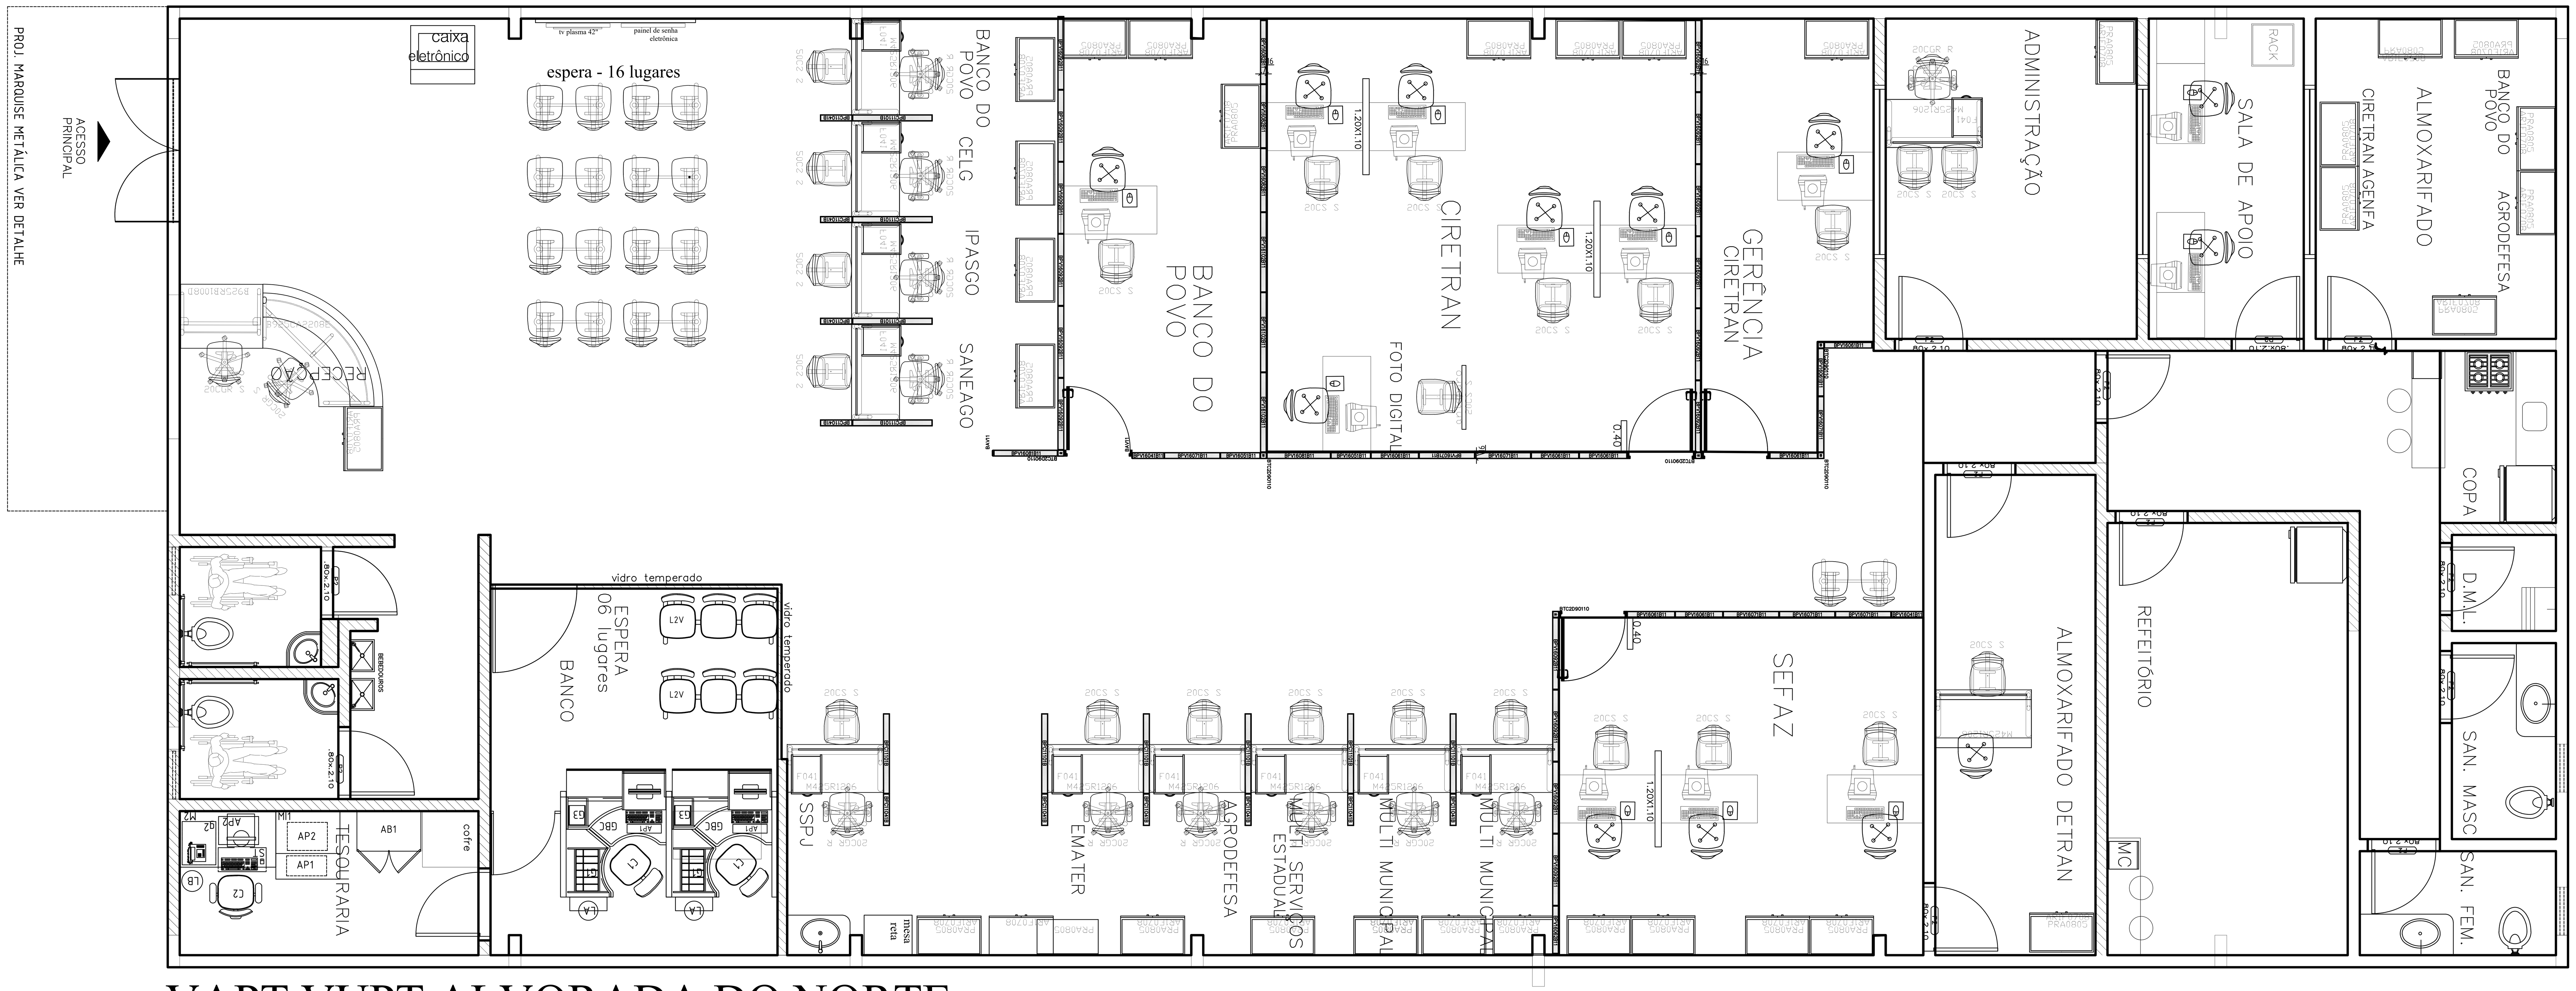

VAPT VUPT ALVORADA DO NORTE

A= 360,00m²

PLANTA BAIXA TÉRREO

esc.: 1/50

MEMORIAL DESCRITIVO PARA EFEITO DE LEVANTAMENTO:

- FOI CONSIDERADO PARA A EDIFICAÇÃO PÉ DIREITO DE 2,80 METROS;
- AS PAREDES INTERNAS EMASSADAS COM MASSA PVA E PINTADAS COM PINTURA ACRÍLICA;
- AS PAREDES EXTERNAS REVESTIDAS COM PINTURA TEXTURIZADA ACRÍLICA;
- PARA ÁREA MOLHADA FORAM CONSIDERADOS REVESTIMENTO NAS PAREDES EM REVESTIMENTO CERÂMICO (BANHEIROS, ÁREA DE SERVIÇO, COZINHA)
- OS MUROS E DIVISÕES EXTERNAS REVESTIDAS COM PINTURA TERXTURIZADA ACRÍLICA;
- AS PORTAS INTERNAS DE MADEIRA REVESTIDAS EM VERNIZ ACRÍLICO;
- AS PORTAS INTERNAS METÁLICAS REVESTIDAS EM PINTURA ESMÁLTE SINTÉTICO;
- OS FORROS DE GESSO E LAJE REVESTIDOS COM EMASSAMENTO E PINTURA PVA;
- OS REVESTIMENTO DE PISO ÁREAS ADMINISTRATIVAS ESTÃO EXECUTADOS EM REVESTIMENTO CERÂMICO;
- AS PORTAS DA ENTRADA SÃO DE ABRIR EM DUAS FOLHAS EM VIDRO TEMPERADO;
- AS PORTAS INTERNAS SÃO DE ABRIR EM UMA FOLHA DE MADEIRA;
- A PIA DA COZINHA EXECUTADA EM GRANITO COM CUBA EM INOX;
- OS LAVATÓRIOS DOS BANHEIROS EXECUTADOS EM GRANITO COM CUBAS EM LOUÇA;

- NOTA 01 - OS LEVANTAMENTOS FORAM REALIZADOS ATRAVÉS DE PROJETOS (ELABORADOS PELA GERÊNCIA DE IMPLANTAÇÃO E MANUTENÇÃO) E FOTOS DAS UNIDADES ADMINISTRATIVAS E UNIDADES VAPT VUPT, POIS NÃO FOI POSSÍVEL REALIZAR VISITAS IN LOCO, PODENDO EXISTIR DIVERGÊNCIAS ENTRE O LEVANTAMENTO REALIZADO E A SITUAÇÃO ATUAL DE CADA UNIDADE.

PLANILHA: QUADRO RESUMO DAS UNIDADES ADMINISTRATIVAS PERTENCENTE A SECRETARIA DE ESTADO DA ADMINISTRAÇÃO

VV: ALVORADA DO NORTE

DADOS GERAIS DA UNIDADE

ITEM	DESCRIÇÃO DO AMBIENTE	PINTURA INTERNA (M²)	PINTURA EXTERNA (M²)	DIVISÓRIAS NAVAIS (M²)	DRY WALL (M²)	GRANITO (M²)	VIDRO (M²)	REVEST DE PISO (M²)	FORRO / LAJE (M²)	TELHADO (M²)
1	BANCO DO POVO / AGRODEFESA	38,17					2,15	12,00		
2	COPA									
3	CIRCULAÇÃO DA COPA	43,29						12,40		
4	D.M.L.									
5	SANITÁRIO MASCULINO									
6	SANITIÁRIO FEMININO									
7	REFEITORIO									
8	SALA DE APOIO	31,64					2,15	7,74		
9	ADMINISTRAÇÃO	37,13					2,15	12,54		
10	ALMOXARIFADO DO DETRAN	46,32						12,00		
11	CIRCULAÇÃO DA ADMINISTRAÇÃO	19,86						3,01		
12	GERENCIA CIRETRAN	16,20		24,60						
13	SEFAZ	27,78		26,31						
14	CIRETRAN	17,55		32,28						
15	MULTI ATENDIMENTO 1	40,74						219,05		
16	BANCO DO POVO	8,85		23,70						
17	MULTI ATENDIMENTO 2	9,30								
18	RECEPÇÃO	78,78								
19	BANCO	33,45						16,41		
20	TESOURARIA	31,50						6,71		
21	BANHEIRO PNE MASCULINO									
22	BANHEIRO PNE FEMININO									
23	GERAL								317,14	317,14
24	TOTAL EXTERNO		330,54							
	TOTAL GERAL	480,56	330,54	106,89	0,00	0,00	6,45	301,86	317,14	317,14

ITEM	DESCRIÇÃO DO AMBIENTE	PORTAS METÁLICAS ATÉ 1,80 M 0,60 (un)	ATÉ 1,80 M 0,80 (un)	H=2,10 A 2,50M 0,70 (un)	H=2,10 A 2,50M 0,80 (un)	H=2,10 A 2,50M 1,00 (un)	H=2,10 A 2,50M 1,50 (un)	H=2,10 A 2,50M 2,00 (un)	H=2,10 A 2,50M 3,00 (un)	H=2,10 A 2,50M 4,00 (un)	PORTA DIVIS H=2,10M 0,80 (un)	PORTAS DE MADEIRA H=2,10 M 0,70 (un)	MADEIRA 0,80 (un)	MADEIRA 0,90 (un)	PT CORTA FOGO H=2,10 M 0,80 (un)	PT CORTA FOGO 0,90 (un)
1	BANCO DO POVO / AGRODEFESA												1,00			
2	COPA															
3	CIRCULAÇÃO DA COPA												1,00			
4	D.M.L.												1,00			
5	SANITÁRIO MASCULINO												1,00			
6	SANITIÁRIO FEMININO												1,00			
7	REFEITORIO												1,00			
8	SALA DE APOIO												1,00			
9	ADMINISTRAÇÃO												1,00			
10	ALMOXARIFADO DO DETRAN												2,00			
11	CIRCULAÇÃO DA ADMINISTRAÇÃO															
12	GERENCIA CIRETRAN										1,00					
13	SEFAZ										1,00					
14	CIRETRAN										1,00					
15	MULTI ATENDIMENTO 1															
16	BANCO DO POVO										1,00					
17	MULTI ATENDIMENTO 2															
18	RECEPÇÃO															
19	BANCO															
20	TESOURARIA												1,00			
21	BANHEIRO PNE MASCULINO												1,00			
22	BANHEIRO PNE FEMININO												1,00			
23	GERAL															
24	TOTAL EXTERNO												1,00			
	TOTAL GERAL	0,00	0,00	0,00	0,00	0,00	0,00	0,00	0,00	0,00	4,00	0,00	14,00	0,00	0,00	0,00

ITEM	DESCRIÇÃO DO AMBIENTE	PORTAS DE ALUMÍNIO / VIDRO H = 2,10 A 2,50 M 0,80 (M)	1,00 (M)	1,50 (M)	2,00 (M)	2,50 (M)	3,00 (M)	H = 2,50 A 3,00 M 3,00 (M)	4,00 (M)	5,00 (M)	6,00 (M)	7,00 (M)	JANELAS DE ALUMÍNIO / VIDRO H=0,50 A 1,00 M 0,50 (M)	1,00 (M)	1,50 (M)	2,00 (M)	2,50 (M)	H=1,00 A 2,00 M 0,50 (M)	1,00 (M)	1,50 (M)	2,00 (M)	2,50 (M)
1	BANCO DO POVO / AGRODEFESA																				1,00	
2	COPA																					
3	CIRCULAÇÃO DA COPA																					
4	D.M.L.																					
5	SANITÁRIO MASCULINO												1,00									
6	SANITIÁRIO FEMININO												1,00									
7	REFEITORIO																					
8	SALA DE APOIO																				1,00	
9	ADMINISTRAÇÃO																					
10	ALMOXARIFADO DO DETRAN																					
11	CIRCULAÇÃO DA ADMINISTRAÇÃO																					
12	GERENCIA CIRETRAN																					
13	SEFAZ																					
14	CIRETRAN																					
15	MULTI ATENDIMENTO 1																					
16	BANCO DO POVO																					
17	MULTI ATENDIMENTO 2																					
18	RECEPÇÃO				1,00																	
19	BANCO	1,00																				
20	TESOURARIA	1,00																				
21	BANHEIRO PNE MASCULINO												1,00									
22	BANHEIRO PNE FEMININO												1,00									
23	GERAL																					
24	TOTAL EXTERNO																			1,00		
	TOTAL GERAL	2,00	0,00	0,00	1,00	0,00	0,00	0,00	0,00	0,00	0,00	0,00	4,00	0,00	0,00	0,00	0,00	0,00	0,00	1,00	2,00	0,00

DADOS ESPECÍFICOS DA UNIDADE

ITEM	DESCRIÇÃO DO AMBIENTE	ÁREA MOLHADA (PISO) (M²)	ÁREA MOLHADA (PAREDE) (M²)	VASOS SANITÁRIOS VALVULA DESCARGA (UN)	VASOS SANITÁRIOS CAIXA ACOPLADA (UN)	TANQUES (UN)	CHUVEIROS (UN)	MICTÓRIOS (UN)	PIAS / CUBAS / LAVAT (UN)	TORNEIRAS BANHEIROS LAVATÓRIO (UN)	TORNEIRAS BANHEIROS BANCADA (UN)	TORNEIRAS PIAS PAREDE (UN)	TORNEIRAS PIAS BANCADA (UN)
1	BANCO DO POVO / AGRODEFESA												
2	COPA	3,12	15,00						1,00				1,00
3	CIRCULAÇÃO DA COPA												
4	D.M.L.	1,56	13,32			1,00						1,00	
5	SANITÁRIO MASCULINO	3,18	20,46	1,00					1,00		1,00		
6	SANITIÁRIO FEMININO	3,18	20,46	1,00					1,00		1,00		
7	REFEITORIO	16,19	48,72										
8	SALA DE APOIO												
9	ADMINISTRAÇÃO												
10	ALMOXARIFADO DO DETRAN												
11	CIRCULAÇÃO DA ADMINISTRAÇÃO												
12	GERENCIA CIRETRAN												
13	SEFAZ												
14	CIRETRAN												
15	MULTI ATENDIMENTO 1												
16	BANCO DO POVO												
17	MULTI ATENDIMENTO 2												
18	RECEPÇÃO												
19	BANCO												
20	TESOURARIA												
21	BANHEIRO PNE MASCULINO	2,97	19,20	1,00						1,00			
22	BANHEIRO PNE FEMININO	2,64	17,91	1,00						1,00			
23	GERAL												
24	TOTAL EXTERNO												
	TOTAL GERAL	32,84	155,07	4,00	0,00	1,00	0,00	0,00	3,00	2,00	2,00	1,00	1,00

Secretaria de Estado da Administração

Somos todos GOIÁS – GOVERNO DO ESTADO

GOVERNO DE GOIÁS

SECRETARIA DE ESTADO DA ADMINISTRAÇÃO

LAYOUT DAS UNIDADES VAPT VUPT DE GOIÁS

VAPT VUPT - ALVORADA DO NORTE

PROPRIETÁRIO: SECRETARIA DE ESTADO DA ADMINISTRAÇÃO

RESPONSÁVEL PELO PROJETO: SUPERINTENDÊNCIA DE GESTÃO DO ATENDIMENTO AO CIDADÃO / GERÊNCIA DE IMPLANTAÇÃO E MANUTENÇÃO

RESPONSÁVEL PELO LEVANTAMENTO DE ÁREAS: SUPERINTENDÊNCIA DE GESTÃO INTEGRADA / GERÊNCIA DE APOIO ADMINISTRATIVO E LOGÍSTICO

CONTEÚDO: PLANTA BAIXA

ÁREA: INDICADA

Nº 01 / 01

ESCALA: INDICADA

DATA: MAIO/2020

REVISÃO: 00

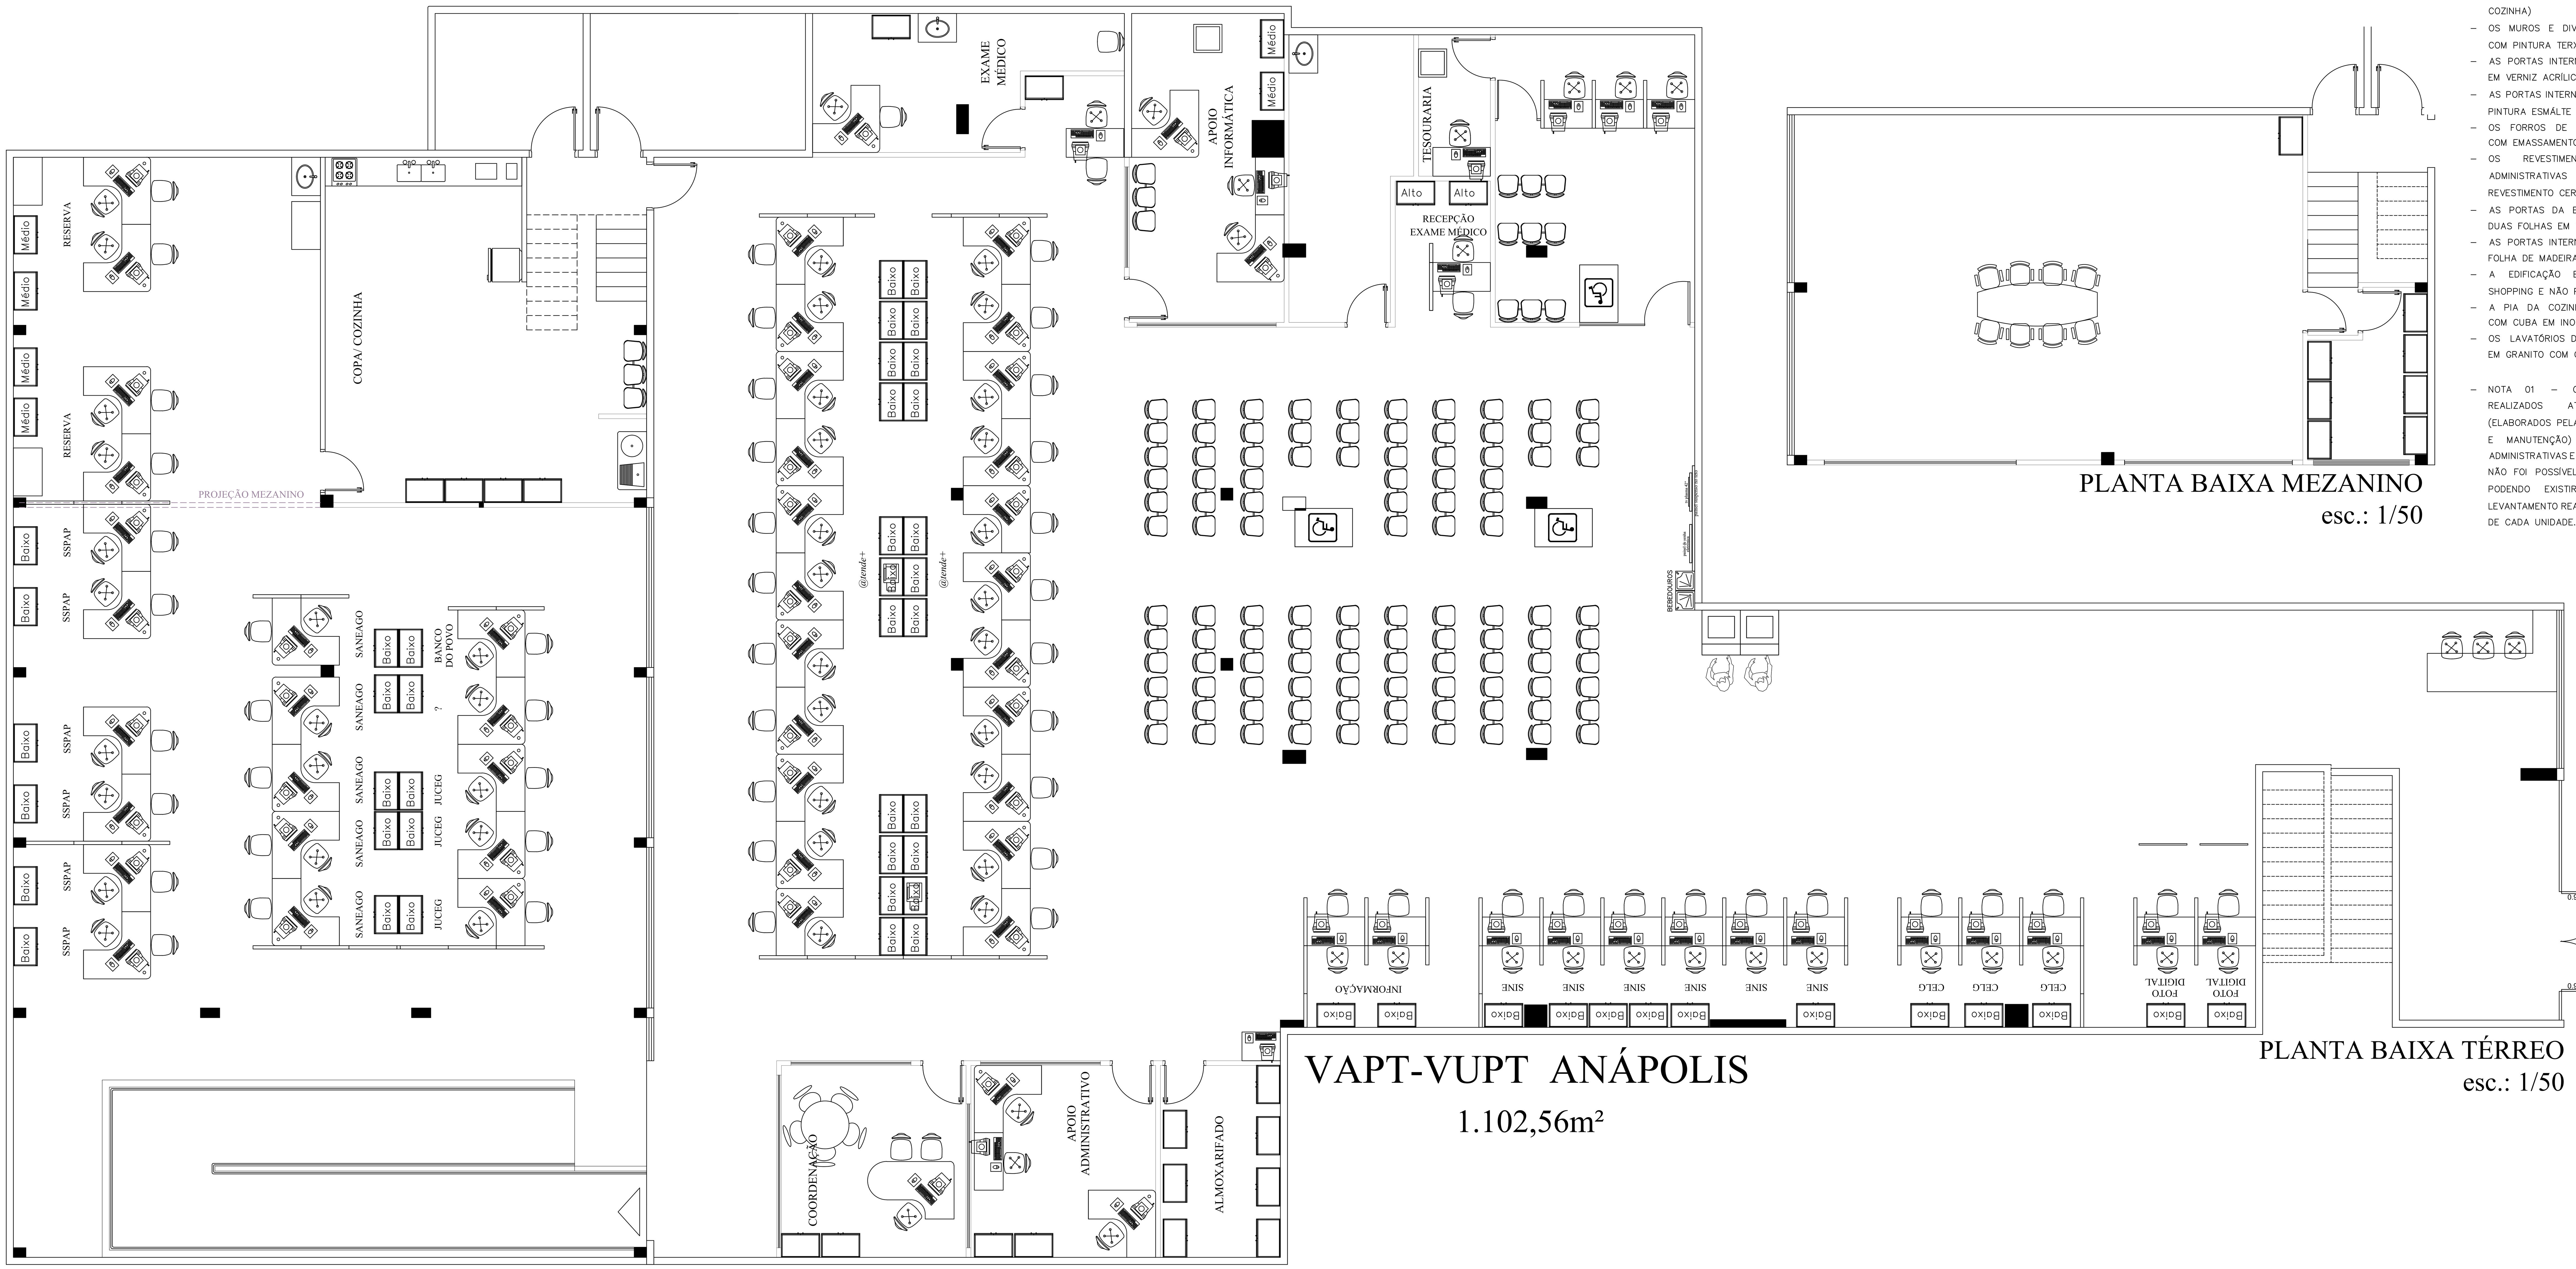

MEMORIAL DESCRITIVO PARA EFEITO DE LEVANTAMENTO:

- FOI CONSIDERADO PARA A EDIFICAÇÃO PÉ DIREITO DE 2,80 METROS;
- AS PAREDES INTERNAS EMASSADAS COM MASSA PVA E PINTADAS COM PINTURA ACRÍLICA;
- AS PAREDES EXTERNAS REVESTIDAS COM PINTURA TEXTURIZADA ACRÍLICA;
- PARA ÁREA MOLHADA FORAM CONSIDERADOS REVESTIMENTO NAS PAREDES EM REVESTIMENTO CERÂMICO (BANHEIROS, ÁREA DE SERVIÇO, COZINHA)
- OS MUROS E DIVISÕES EXTERNAS REVESTIDAS COM PINTURA TERXTURIZADA ACRÍLICA;
- AS PORTAS INTERNAS DE MADEIRA REVESTIDAS EM VERNIZ ACRÍLICO;
- AS PORTAS INTERNAS METÁLICAS REVESTIDAS EM PINTURA ESMÁLTE SINTÉTICO;
- OS FORROS DE GESSO E LAJE REVESTIDOS COM EMASSAMENTO E PINTURA PVA;
- OS REVESTIMENTO DE PISO ÁREAS ADMINISTRATIVAS ESTÃO EXECUTADOS EM REVESTIMENTO CERÂMICO;
- AS PORTAS DA ENTRADA SÃO DE ABRIR EM DUAS FOLHAS EM VIDRO TEMPERADO;
- AS PORTAS INTERNAS SÃO DE ABRIR EM UMA FOLHA DE MADEIRA;
- A EDIFICAÇÃO ESTÁ LOCALIZADA EM UM SHOPPING E NÃO POSSUI JANELAS EXTERNAS;
- A PIA DA COZINHA EXECUTADA EM GRANITO COM CUBA EM INOX;
- OS LAVATÓRIOS DOS BANHEIROS EXECUTADOS EM GRANITO COM CUBAS EM LOUÇA;

- NOTA 01 – OS LEVANTAMENTOS FORAM REALIZADOS ATRAVÉS DE PROJETOS (ELABORADOS PELA GERÊNCIA DE IMPLANTAÇÃO E MANUTENÇÃO) E FOTOS DAS UNIDADES ADMINISTRATIVAS E UNIDADES VAPT VUPT, POIS NÃO FOI POSSÍVEL REALIZAR VISITAS IN LOCO, PODENDO EXISTIR DIVERGÊNCIAS ENTRE O LEVANTAMENTO REALIZADO E A SITUAÇÃO ATUAL DE CADA UNIDADE.

PLANILHA: QUADRO RESUMO DAS UNIDADES ADMINISTRATIVAS PERTENCENTE A SECRETARIA DE ESTADO DA ADMINISTRAÇÃO

VV: ANA SHOPPING (ANÁPOLIS)

DADOS GERAIS DA UNIDADE

ITEM	DESCRIÇÃO DO AMBIENTE	PINTURA INTERNA (M²)	PINTURA EXTERNA (M²)	DIVISÓRIAS NAVAIS (M²)	DRY WALL (M²)	GRANITO (M²)	VIDRO (M²)	REVEST DE PISO (M²)	FORRO / LAJE (M²)	TELHADO (M²)
1	**TERREO**									
2	Recepçao	22,68					5,62	37,88	37,88	
3	Atendimento I	26,92		26,72				83,59	83,59	
4	Espera	16,52			17,68			108,29	108,29	
5	Banco	17,75		3,6	16,80		6,44	24,85	24,85	
6	Banco - Tesouraria	4,20			10,10			4,42	4,42	
7	Recepçao Exame Médico			1,2	8,59			6,05	6,05	
8	Sala 01	7,84			7,84			14,12	14,12	
9	Apoio Informática	11,73			13,05			20,65	20,65	
10	Exame Médico	14,90			11,26			15,16	15,16	
11	Almoxerifado	10,98			10,98			10,00	10,00	
12	Apoio Administrativo	11,06			15,09			15,30	15,30	
13	Coordenação	11,34			15,44			15,40	15,40	
14	Atende +	0,00		10,96				164,02	164,02	
15	Sala 02	23,63						12,78	12,78	
16	Sala 03	18,31						8,79	8,79	
17	Copa/ Cozinha	39,69			2,80			48,20	48,20	
18	Atendimento II	64,73		19,2				199,06	199,06	
19	Circulação I	35,28						120,73	120,73	
20	Circulação II	24,83						52,73	52,73	
21	**MEZANINO**									
22	Sala 04	10,08			13,10			7,68	7,68	
23	Sala 05	30,76			18,10			76,34	76,34	
24	Circulação III	10,08						9,90	9,90	
	TOTAL GERAL	**413,32**	**0,00**	**61,68**	**160,84**	**0,00**	**12,06**	**1055,94**	**1055,94**	**0,00**

ITEM	DESCRIÇÃO DO AMBIENTE	PORTAS METÁLICAS ATÉ 1,80 M 0,60 (un)	PORTAS METÁLICAS ATÉ 1,80 M 0,80 (un)	PORTAS METÁLICAS H=2,10 A 2,50M 0,70 (un)	0,80 (un)	1,00 (un)	1,50 (un)	2,00 (un)	3,00 (un)	4,00 (un)	PORTA DIVIS H=2,10M 0,80 (un)	PORTAS DE MADEIRA H=2,10 M 0,70 (un)	0,80 (un)	0,90 (un)	PT CORTA FOGO H=2,10 M 0,80 (un)	0,90 (un)
1	**TERREO**															
2	Recepçao															
3	Atendimento I															
4	Espera															
5	Banco												1,00			
6	Banco - Tesouraria												1,00			
7	Recepçao Exame Médico															
8	Sala 01												1,00			
9	Apoio Informática												1,00			
10	Exame Médico												1,00			
11	Almoxerifado															
12	Apoio Administrativo												1,00			
13	Coordenação												1,00			
14	Atende +															
15	Sala 02												1,00			
16	Sala 03												1,00			
17	Copa/ Cozinha												1,00			
18	Atendimento II															
19	Circulação I															
20	Circulação II															
21	**MEZANINO**															
22	Sala 04															
23	Sala 05															
24	Circulação III															
	TOTAL GERAL	**0,00**	**0,00**	**0,00**	**0,00**	**0,00**	**0,00**	**0,00**	**0,00**	**0,00**	**0,00**	**0,00**	**10,00**	**-**	**-**	**-**

ITEM	DESCRIÇÃO DO AMBIENTE	PORTAS DE ALUMÍNIO / VIDRO H = 2,10 A 2,50 M 0,80 (M)	1,00 (M)	1,50 (M)	2,00 (M)	2,50 (M)	3,00 (M)	PORTAS DE ALUMÍNIO / VIDRO H = 2,50 A 3,00 M 3,00 (M)	4,00 (M)	5,00 (M)	6,00 (M)	7,00 (M)	JANELAS DE ALUMÍNIO / VIDRO H=0,50 A 1,00 M 0,50 (M)	1,00 (M)	1,50 (M)	2,00 (M)	2,50 (M)	JANELAS DE ALUMÍNIO / VIDRO H=1,00 A 2,00 M 0,50 (M)	1,00 (M)	1,50 (M)	2,00 (M)	2,50 (M)
1	**TERREO**																					
2	Recepçao		1,00																			
3	Atendimento I																					
4	Espera																					
5	Banco		1,00																			
6	Banco - Tesouraria																					
7	Recepçao Exame Médico																					
8	Sala 01																					
9	Apoio Informática																					
10	Exame Médico																					
11	Almoxerifado																					
12	Apoio Administrativo																					
13	Coordenação																					
14	Atende +																					
15	Sala 02																					
16	Sala 03																					
17	Copa/ Cozinha																					
18	Atendimento II																					
19	Circulação I																					
20	Circulação II																					
21	**MEZANINO**																					
22	Sala 04																					
23	Sala 05																					
24	Circulação III																					
	TOTAL GERAL	**0,00**	**2,00**	**0,00**	**0,00**	**0,00**	**0,00**	**0,00**	**0,00**	**0,00**	**0,00**	**0,00**	**0,00**	**0,00**	**0,00**	**0,00**	**0,00**	**0,00**	**0,00**	**0,00**	**0,00**	**0,00**

DADOS ESPECÍFICOS DA UNIDADE

ITEM	DESCRIÇÃO DO AMBIENTE	ÁREA MOLHADA (PISO) (M²)	ÁREA MOLHADA (PAREDE) (M²)	VASOS SANITÁRIOS VALVULA DESCARGA (UN)	VASOS SANITÁRIOS CAIXA ACOPLADA (UN)	TANQUES (UN)	CHUVEIROS (UN)	MICTÓRIOS (UN)	PIAS / CUBAS / LAVAT (UN)	TORNEIRAS BANHEIROS LAVATÓRI (UN)	TORNEIRAS BANHEIROS BANCADA (UN)	TORNEIRAS PIAS PAREDE (UN)	TORNEIRAS PIAS BANCADA (UN)
1	**TERREO**												
2	Recepçao												
3	Atendimento I												
4	Espera												
5	Banco												
6	Banco - Tesouraria												
7	Recepçao Exame Médico												
8	Sala 01								1,00				1,00
9	Apoio Informática												
10	Exame Médico								1,00				1,00
11	Almoxerifado												
12	Apoio Administrativo												
13	Coordenação												
14	Atende +												
15	Sala 02												
16	Sala 03												
17	Copa/ Cozinha	48,20	14,13			1,00			1,00			1,00	1,00
18	Atendimento II								1,00				1,00
19	Circulação I												
20	Circulação II												
21	**MEZANINO**												
22	Sala 04												
23	Sala 05												
24	Circulação III												
	TOTAL GERAL	**48,20**	**14,13**	**0,00**	**0,00**	**1,00**	**0,00**	**0,00**	**4,00**	**0,00**	**0,00**	**1,00**	**4,00**

Secretaria de Estado da Administração

Somos todos GOIÁS – GOVERNO DO ESTADO

GOVERNO DE GOIÁS

SECRETARIA DE ESTADO DA ADMINISTRAÇÃO

LAYOUT DAS UNIDADES VAPT VUPT DE GOIÁS

VAPT VUPT - ANA SHOPPING (ANÁPOLIS)

PROPRIETÁRIO: SECRETARIA DE ESTADO DA ADMINISTRAÇÃO

RESPONSÁVEL PELO PROJETO: SUPERINTENDÊNCIA DE GESTÃO DO ATENDIMENTO AO CIDADÃO – GERÊNCIA DE IMPLANTAÇÃO E MANUTENÇÃO

RESPONSÁVEL PELO LEVANTAMENTO DE ÁREAS: SUPERINTENDÊNCIA DE GESTÃO INTEGRADA – GERÊNCIA DE APOIO ADMINISTRATIVO E LOGÍSTICO

CONTEÚDO: PLANTA BAIXA

ÁREA: INDICADA

Nº 01 / 01

ESCALA: INDICADA

DATA: MAIO/2020

REVISÃO: 00

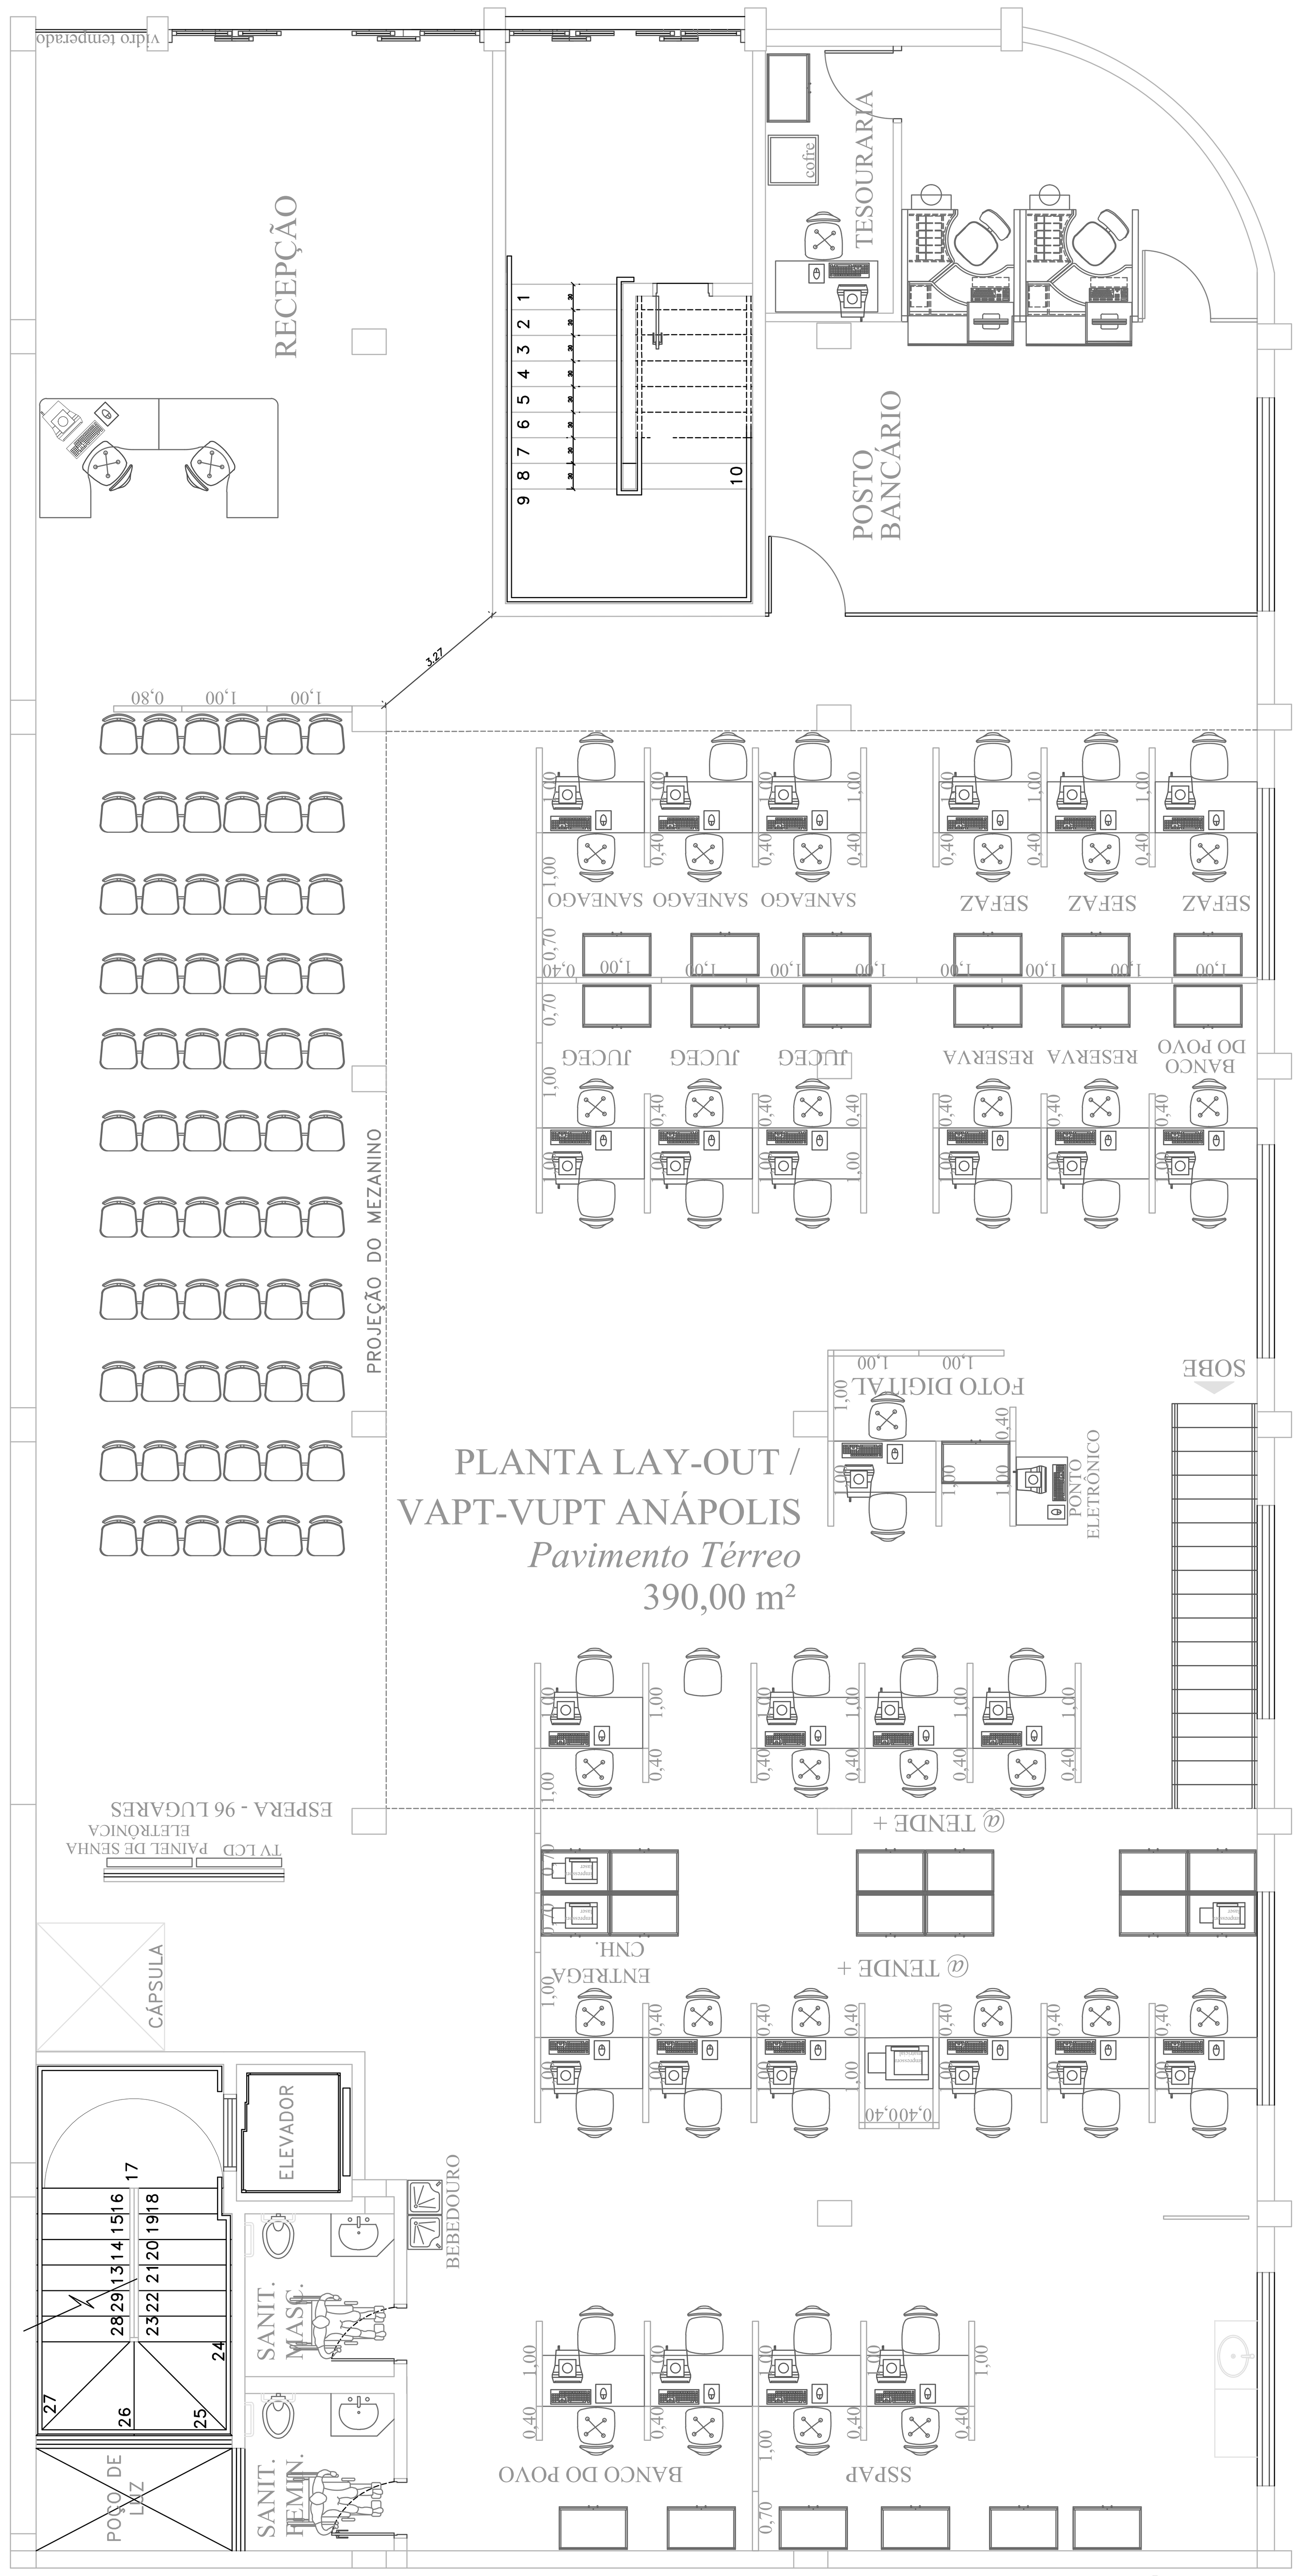

PLANTA BAIXA TÉRREO

esc.: 1/50

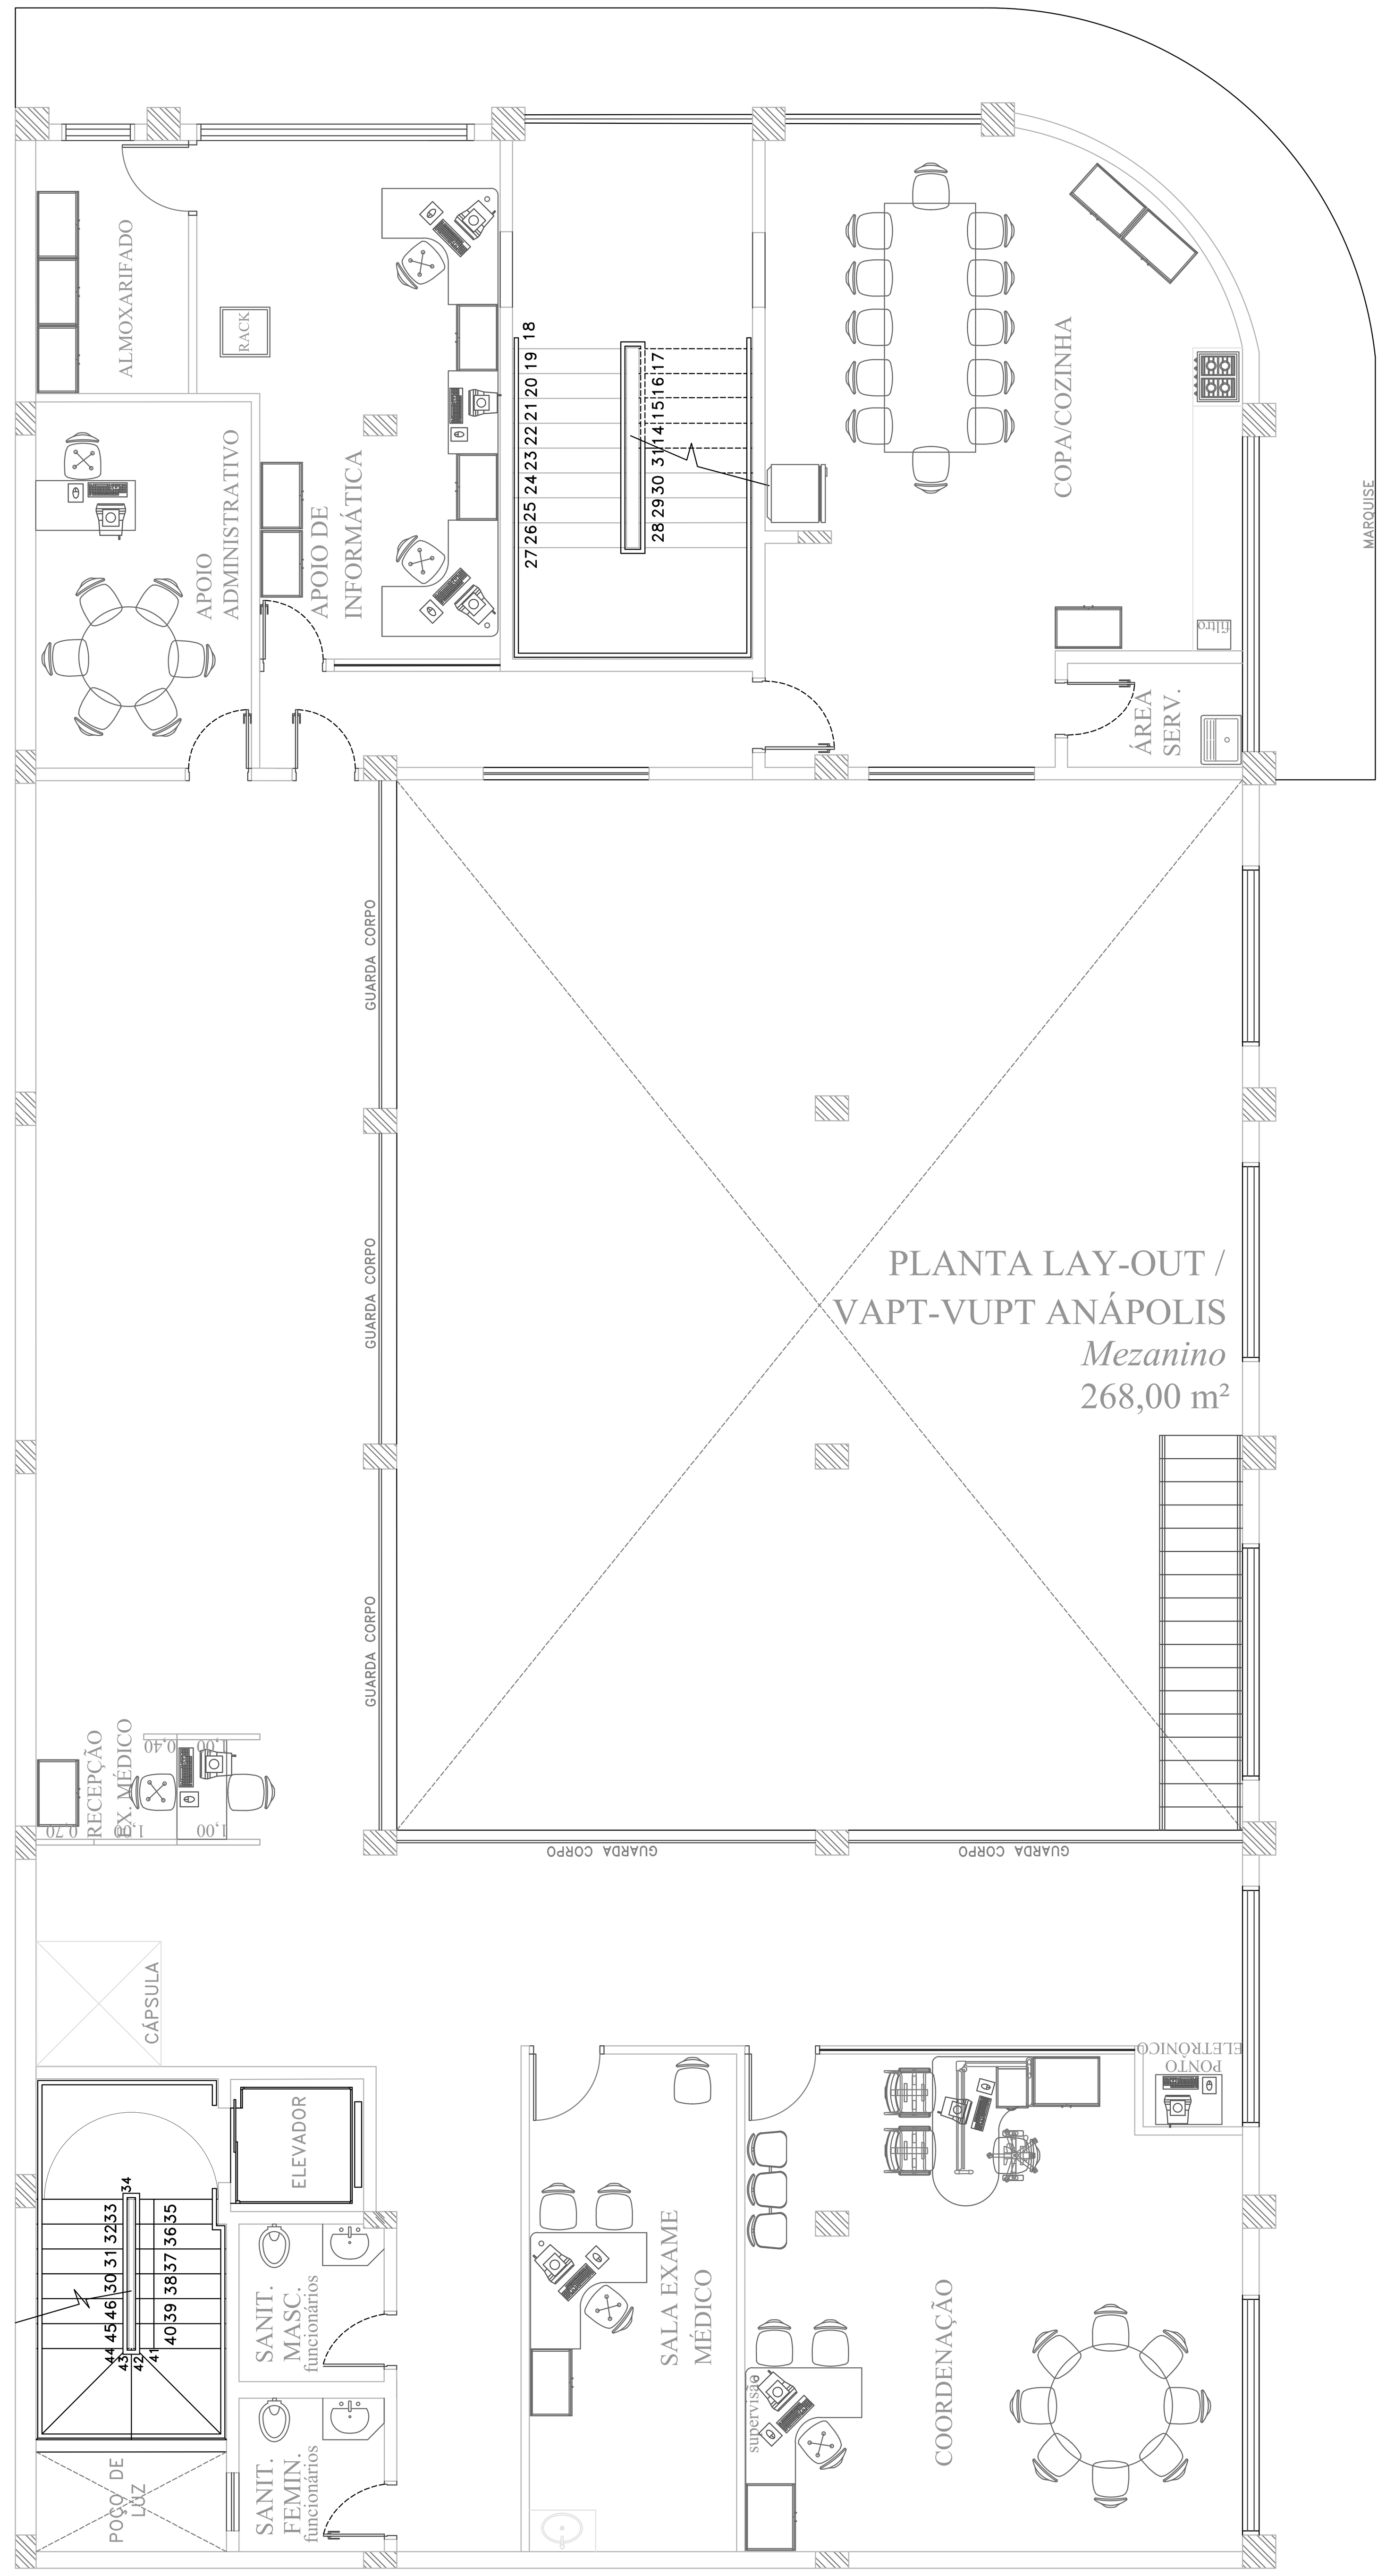

PLANTA BAIXA MEZANINO

esc.: 1/50

MEMORIAL DESCRITIVO PARA EFEITO DE LEVANTAMENTO:

- FOI CONSIDERADO PARA A EDIFICAÇÃO PÉ DIREITO DE 2,80 METROS;
- AS PAREDES INTERNAS EMASSADAS COM MASSA PVA E PINTADAS COM PINTURA ACRÍLICA;
- AS PAREDES EXTERNAS REVESTIDAS COM PINTURA TEXTURIZADA ACRÍLICA;
- PARA ÁREA MOLHADA FORAM CONSIDERADOS REVESTIMENTO NAS PAREDES EM REVESTIMENTO CERÂMICO (BANHEIROS, ÁREA DE SERVIÇO, COZINHA)
- OS MUROS E DIVISÕES EXTERNAS REVESTIDAS COM PINTURA TERXTURIZADA ACRÍLICA;
- AS PORTAS INTERNAS DE MADEIRA REVESTIDAS EM VERNIZ ACRÍLICO;
- AS PORTAS INTERNAS METÁLICAS REVESTIDAS EM PINTURA ESMÁLTE SINTÉTICO;
- OS FORROS DE GESSO E LAJE REVESTIDOS COM EMASSAMENTO E PINTURA PVA;
- OS REVESTIMENTO DE PISO ÁREAS ADMINISTRATIVAS ESTÃO EXECUTADOS EM GRANITO;
- AS PORTAS DA ENTRADA SÃO DE ABRIR EM DUAS FOLHAS EM VIDRO TEMPERADO;
- AS PORTAS INTERNAS SÃO DE ABRIR EM UMA FOLHA DE MADEIRA;
- AS JANELAS EXTERNAS FORAM EXECUTADAS EM ALUMÍNIO / VIDRO;
- A PIA DA COZINHA EXECUTADA EM GRANITO COM CUBA EM INOX;
- OS LAVATÓRIOS DOS BANHEIROS EXECUTADOS EM GRANITO COM CUBAS EM LOUÇA;

- NOTA 01 – OS LEVANTAMENTOS FORAM REALIZADOS ATRAVÉS DE PROJETOS (ELABORADOS PELA GERÊNCIA DE IMPLANTAÇÃO E MANUTENÇÃO) E FOTOS DAS UNIDADES ADMINISTRATIVAS E UNIDADES VAPT VUPT, POIS NÃO FOI POSSÍVEL REALIZAR VISITAS IN LOCO, PODENDO EXISTIR DIVERGÊNCIAS ENTRE O LEVANTAMENTO REALIZADO E A SITUAÇÃO ATUAL DE CADA UNIDADE.

PLANILHA: QUADRO RESUMO DAS UNIDADES ADMINISTRATIVAS PERTENCENTE A SECRETARIA DE ESTADO DA ADMINISTRAÇÃO

VV: ANÁPOLIS

DADOS GERAIS DA UNIDADE

ITEM	DESCRIÇÃO DO AMBIENTE	PINTURA INTERNA (M²)	PINTURA EXTERNA (M²)	DIVISÓRIAS NAVAIS (M²)	DRY WALL (M²)	GRANITO (M²)	VIDRO (M²)	REVEST DE PISO (M²)	FORRO / LAJE (M²)	TELHADO (M²)
1	**TERREO**									
2	Recepçao	16,83					4,32	41,04	41,04	
3	Espera	22,32		3,36				57,04	57,04	
4	Posto Bancário	12,54	18,32				17,34	29,90	29,90	
5	Posto Bancário - Tesouraria	-			7,72			4,70	4,70	
6	Atendimento	42,25		66,4				181,37	181,37	
7	Sanit. Femin.	11,32						3,24	3,24	
8	Sanit. Masc.	12,62						3,33	3,33	
9	Circulaçao	11,64						56,14	56,14	
10	**SUPERIOR**									
11	Coordenaçao	20,34			19,36			34,84	34,84	
12	Sala de Exame	7,34			19,54			15,00	15,00	
13	Sanit. Femin.	12,35						3,24	3,24	
14	Sanit. Masc.	11,32						3,31	3,31	
15	Circulaçao	50,83		4,92	6,73		23,01	104,00	104,00	
16	Apoio Administrativo	12,66			12,08			11,34	11,34	
17	Almoxerifado	8,48			8,54			5,56	5,56	
18	Apoio de Informática	9,38			14,52			20,35	20,35	
19	Copa/Cozinha	19,37			6,77				37,57	
20	Área de Serviço	6,43			5,91				2,64	
21	Circulação 02	12,63						6,90	6,90	
	TOTAL GERAL	**300,64**	**18,32**	**74,68**	**101,17**	**0,00**	**44,67**	**581,30**	**621,51**	**0,00**

DADOS GERAIS DA UNIDADE (cont.): PORTAS E JANELAS

ITEM	DESCRIÇÃO DO AMBIENTE	PORTAS METÁLICAS ATÉ 1,80 M 0,60 (un)	PORTAS METÁLICAS ATÉ 1,80 M 0,80 (un)	PORTAS METÁLICAS H=2,10 A 2,50M 0,70 (un)	PORTAS METÁLICAS H=2,10 A 2,50M 0,80 (un)	PORTAS METÁLICAS H=2,10 A 2,50M 1,00 (un)	PORTAS METÁLICAS H=2,10 A 2,50M 1,50 (un)	PORTAS METÁLICAS H=2,10 A 2,50M 2,00 (un)	PORTAS METÁLICAS H=2,10 A 2,50M 3,00 (un)	PORTAS METÁLICAS H=2,10 A 2,50M 4,00 (un)	PORTA DIVIS H=2,10M 0,80 (un)	PORTAS DE MADEIRA H=2,10 M 0,70 (un)	PORTAS DE MADEIRA H=2,10 M 0,80 (un)	PORTAS DE MADEIRA H=2,10 M 0,90 (un)	PT CORTA FOGO H=2,10 M 0,80 (un)	PT CORTA FOGO H=2,10 M 0,90 (un)	PORTAS DE ALUMÍNIO / VIDRO H = 2,10 A 2,50 M 0,80 (M)	PORTAS DE ALUMÍNIO / VIDRO H = 2,10 A 2,50 M 1,00 (M)	PORTAS DE ALUMÍNIO / VIDRO H = 2,10 A 2,50 M 1,50 (M)	PORTAS DE ALUMÍNIO / VIDRO H = 2,10 A 2,50 M 2,00 (M)	PORTAS DE ALUMÍNIO / VIDRO H = 2,10 A 2,50 M 2,50 (M)	PORTAS DE ALUMÍNIO / VIDRO H = 2,10 A 2,50 M 3,00 (M)	PORTAS DE ALUMÍNIO / VIDRO H = 2,50 A 3,00 M 3,00 (M)	PORTAS DE ALUMÍNIO / VIDRO H = 2,50 A 3,00 M 4,00 (M)	PORTAS DE ALUMÍNIO / VIDRO H = 2,50 A 3,00 M 5,00 (M)	PORTAS DE ALUMÍNIO / VIDRO H = 2,50 A 3,00 M 6,00 (M)	PORTAS DE ALUMÍNIO / VIDRO H = 2,50 A 3,00 M 7,00 (M)	JANELAS DE ALUMÍNIO / VIDRO H=0,50 A 1,00 M 0,50 (M)	JANELAS DE ALUMÍNIO / VIDRO H=0,50 A 1,00 M 1,00 (M)	JANELAS DE ALUMÍNIO / VIDRO H=0,50 A 1,00 M 1,50 (M)	JANELAS DE ALUMÍNIO / VIDRO H=0,50 A 1,00 M 2,00 (M)	JANELAS DE ALUMÍNIO / VIDRO H=0,50 A 1,00 M 2,50 (M)	JANELAS DE ALUMÍNIO / VIDRO H=1,00 A 2,00 M 0,50 (M)	JANELAS DE ALUMÍNIO / VIDRO H=1,00 A 2,00 M 1,00 (M)	JANELAS DE ALUMÍNIO / VIDRO H=1,00 A 2,00 M 1,50 (M)	JANELAS DE ALUMÍNIO / VIDRO H=1,00 A 2,00 M 2,00 (M)	JANELAS DE ALUMÍNIO / VIDRO H=1,00 A 2,00 M 2,50 (M)
1	**TERREO**																																				
2	Recepçao																			1,00																	
3	Espera																																				
4	Posto Bancário																1,00															1,00					
5	Posto Bancário - Tesouraria																1,00																				
6	Atendimento																															5,00					
7	Sanit. Femin.												1,00																								
8	Sanit. Masc.												1,00																								
9	Circulaçao																																				
10	**SUPERIOR**																																				
11	Coordenaçao												1,00																			1,00					
12	Sala de Exame												1,00																								
13	Sanit. Femin.											1,00																1,00									
14	Sanit. Masc.											1,00																									
15	Circulaçao																																				
16	Apoio Administrativo												1,00																								
17	Almoxerifado												1,00															1,00									
18	Apoio de Informática												1,00																	2,00							
19	Copa/Cozinha												1,00																			1,00					
20	Área de Serviço											1,00																									
21	Circulação 02																																				
	TOTAL GERAL	**0,00**	**0,00**	**0,00**	**0,00**	**0,00**	**0,00**	**0,00**	**0,00**	**0,00**	**0,00**	**3,00**	**8,00**	**0,00**	**0,00**	**0,00**	**2,00**	**0,00**	**0,00**	**1,00**	**0,00**	**0,00**	**0,00**	**0,00**	**0,00**	**0,00**	**0,00**	**2,00**	**0,00**	**2,00**	**0,00**	**8,00**	**0,00**	**0,00**	**0,00**	**0,00**	**0,00**

DADOS ESPECÍFICOS DA UNIDADE

ITEM	DESCRIÇÃO DO AMBIENTE	ÁREA MOLHADA (PISO) (M²)	ÁREA MOLHADA (PAREDE) (M²)	VASOS SANITÁRIOS VALVULA DESCARGA (UN)	VASOS SANITÁRIOS CAIXA ACOPLADA (UN)	TANQUES (UN)	CHUVEIROS (UN)	MICTÓRIOS (UN)	PIAS / CUBAS / LAVAT (UN)	TORNEIRAS BANHEIROS LAVATÓRI (UN)	TORNEIRAS BANHEIROS BANCADA (UN)	TORNEIRAS PIAS PAREDE (UN)	TORNEIRAS PIAS BANCADA (UN)
1	**TERREO**												
2	Recepçao												
3	Espera												
4	Posto Bancário												
5	Posto Bancário - Tesouraria												
6	Atendimento								1,00				1,00
7	Sanit. Femin.	3,24	11,32	1,00					1,00		1,00		
8	Sanit. Masc.	3,38	10,42	1,00					1,00		1,00		
9	Circulaçao												
10	**SUPERIOR**												
11	Coordenaçao												
12	Sala de Exame								1,00				
13	Sanit. Femin.	3,24	23,24	1,00					1,00		1,00		1,00
14	Sanit. Masc.	3,31	22,12	1,00					1,00		1,00		1,00
15	Circulaçao												
16	Apoio Administrativo												
17	Almoxerifado												
18	Apoio de Informática												
19	Copa/Cozinha	37,57	10,22						1,00				1,00
20	Área de Serviço	2,64	3,92			1,00						1,00	
21	Circulação 02												
	TOTAL GERAL	**53,38**	**81,24**	**4,00**	**0,00**	**1,00**	**0,00**	**0,00**	**7,00**	**0,00**	**4,00**	**1,00**	**4,00**

Secretaria de Estado da Administração

Somos todos GOIÁS – GOVERNO DO ESTADO

GOVERNO DE GOIÁS

SECRETARIA DE ESTADO DA ADMINISTRAÇÃO

LAYOUT DAS UNIDADES VAPT VUPT DE GOIÁS

VAPT VUPT - ANÁPOLIS II

PROPRIETÁRIO: SECRETARIA DE ESTADO DA ADMINISTRAÇÃO

RESPONSÁVEL PELO PROJETO: SUPERINTENDÊNCIA DE GESTÃO DO ATENDIMENTO AO CIDADÃO – GERÊNCIA DE IMPLANTAÇÃO E MANUTENÇÃO

RESPONSÁVEL PELO LEVANTAMENTO DE ÁREAS: SUPERINTENDÊNCIA DE GESTÃO INTEGRADA – GERÊNCIA DE APOIO ADMINISTRATIVO E LOGÍSTICO

CONTEÚDO: PLANTA BAIXA

ÁREA: INDICADA

Nº 01 / 01

ESCALA: INDICADA

DATA: MAIO/2020

REVISÃO: 00

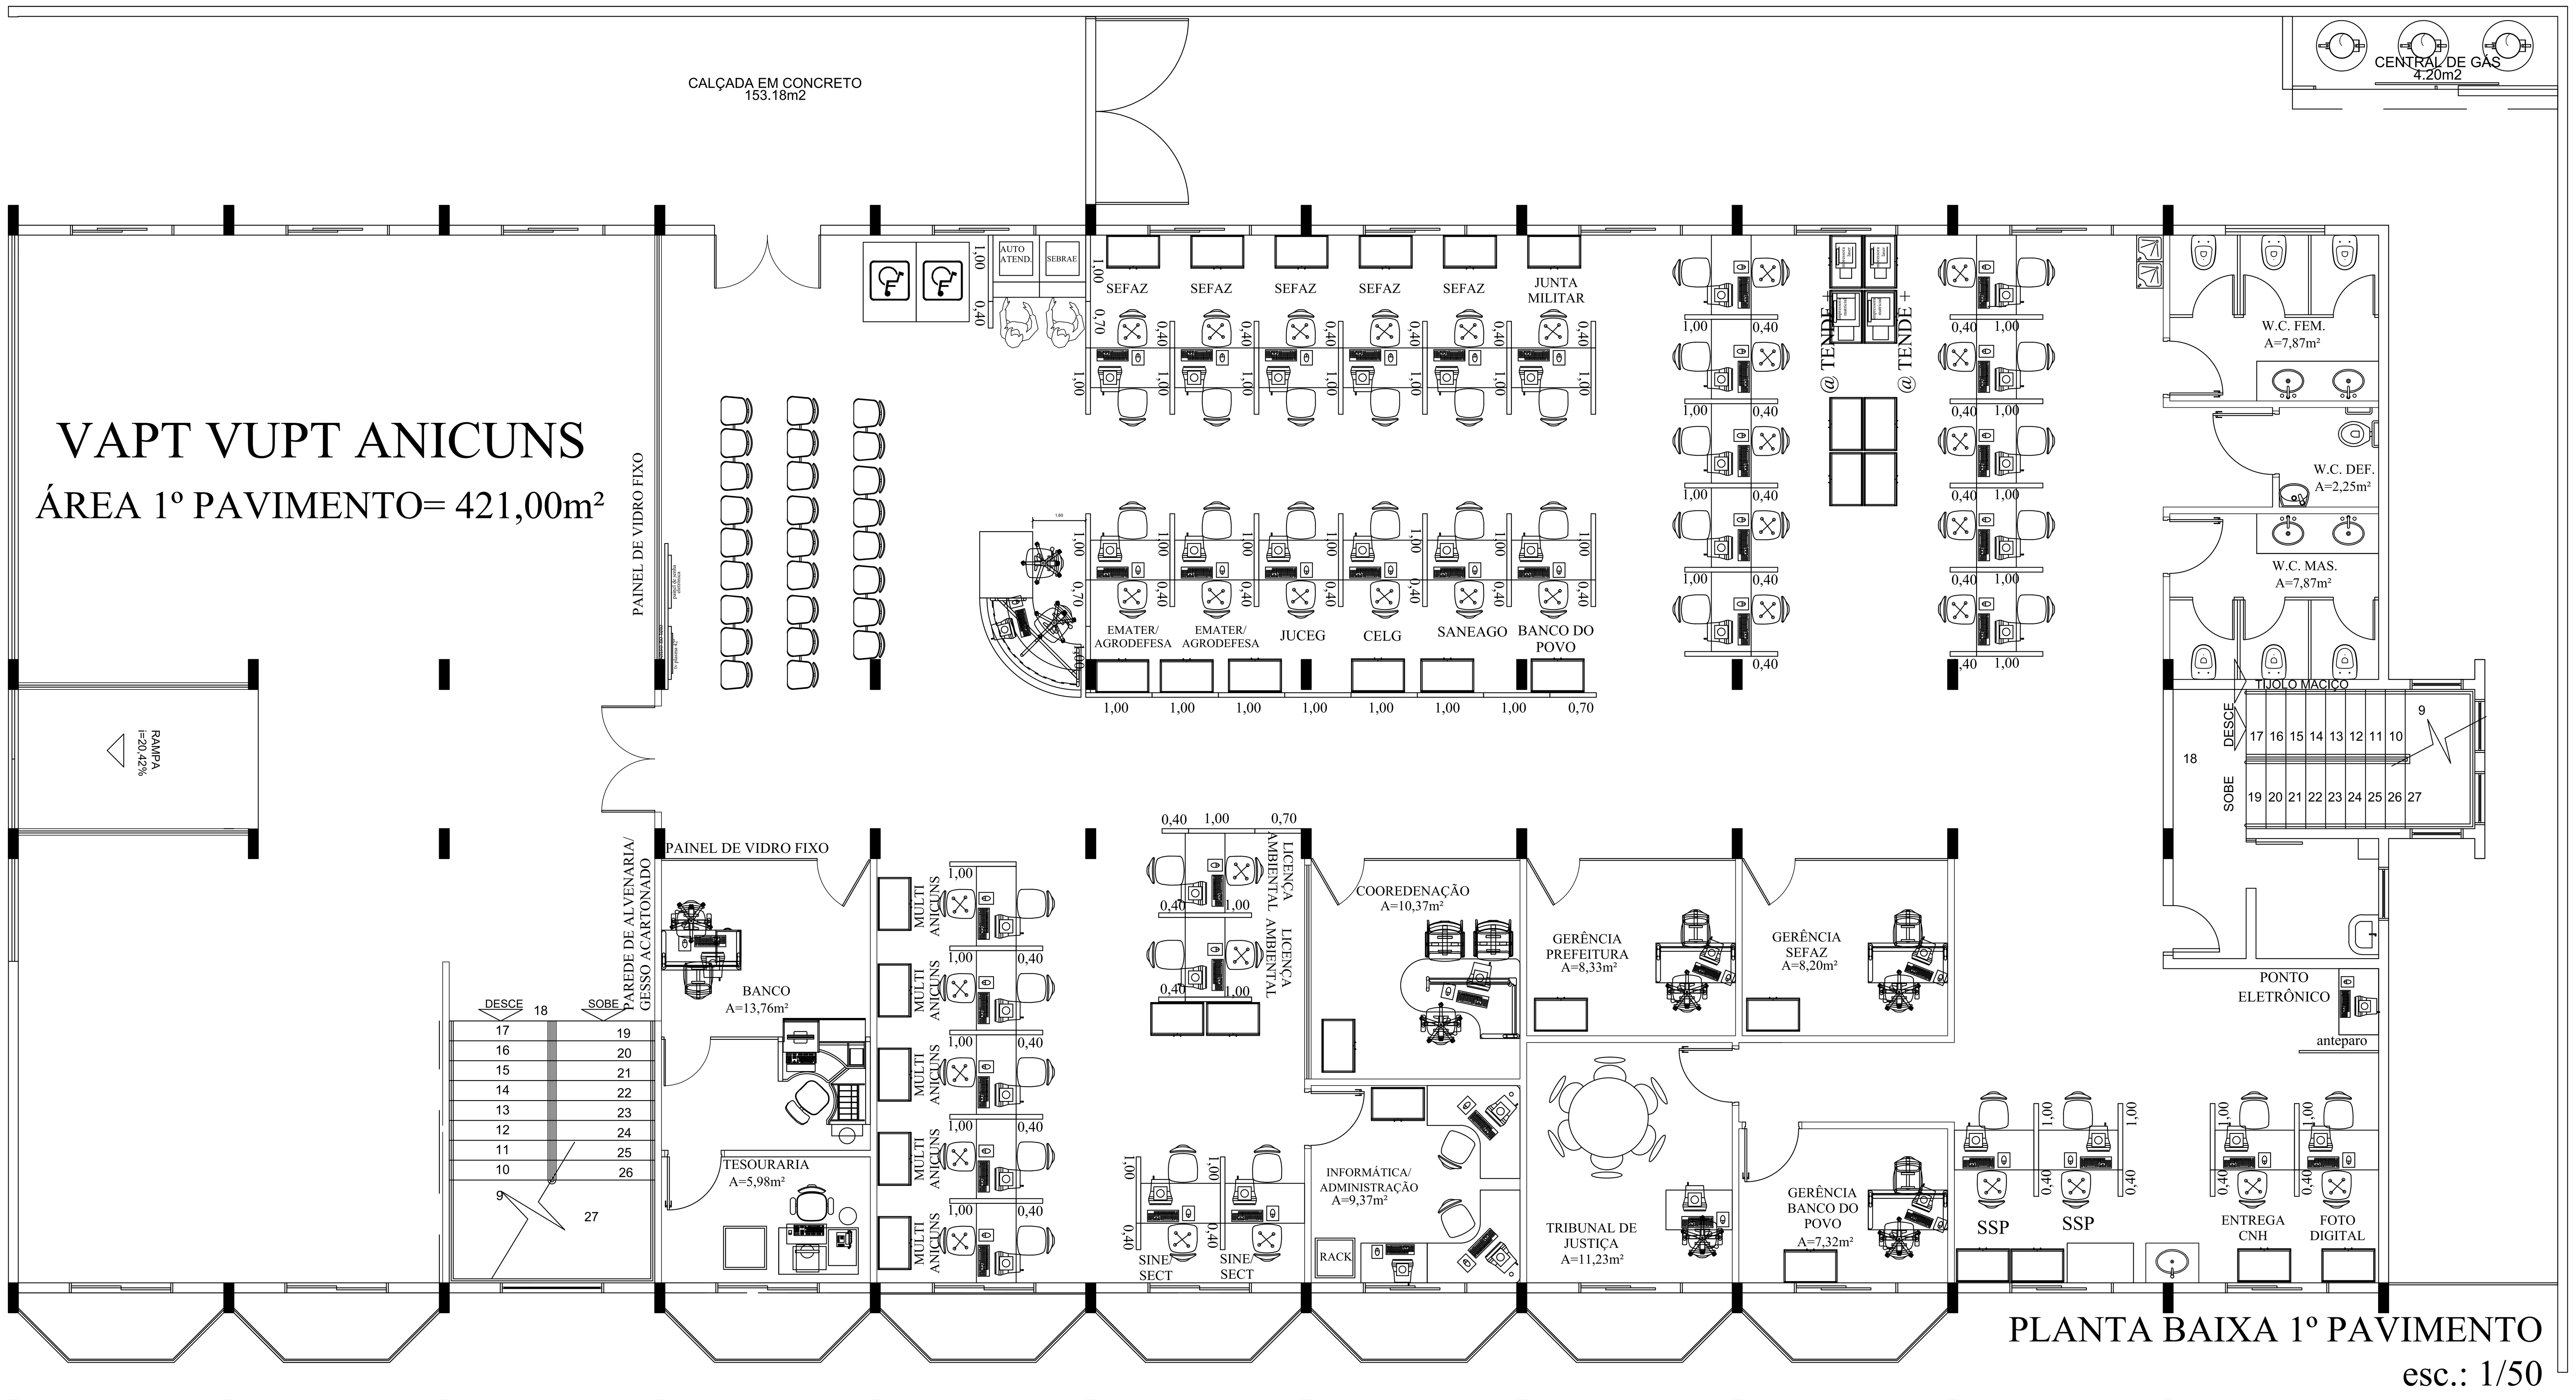

PLANTA BAIXA 1º PAVIMENTO
esc.: 1/50

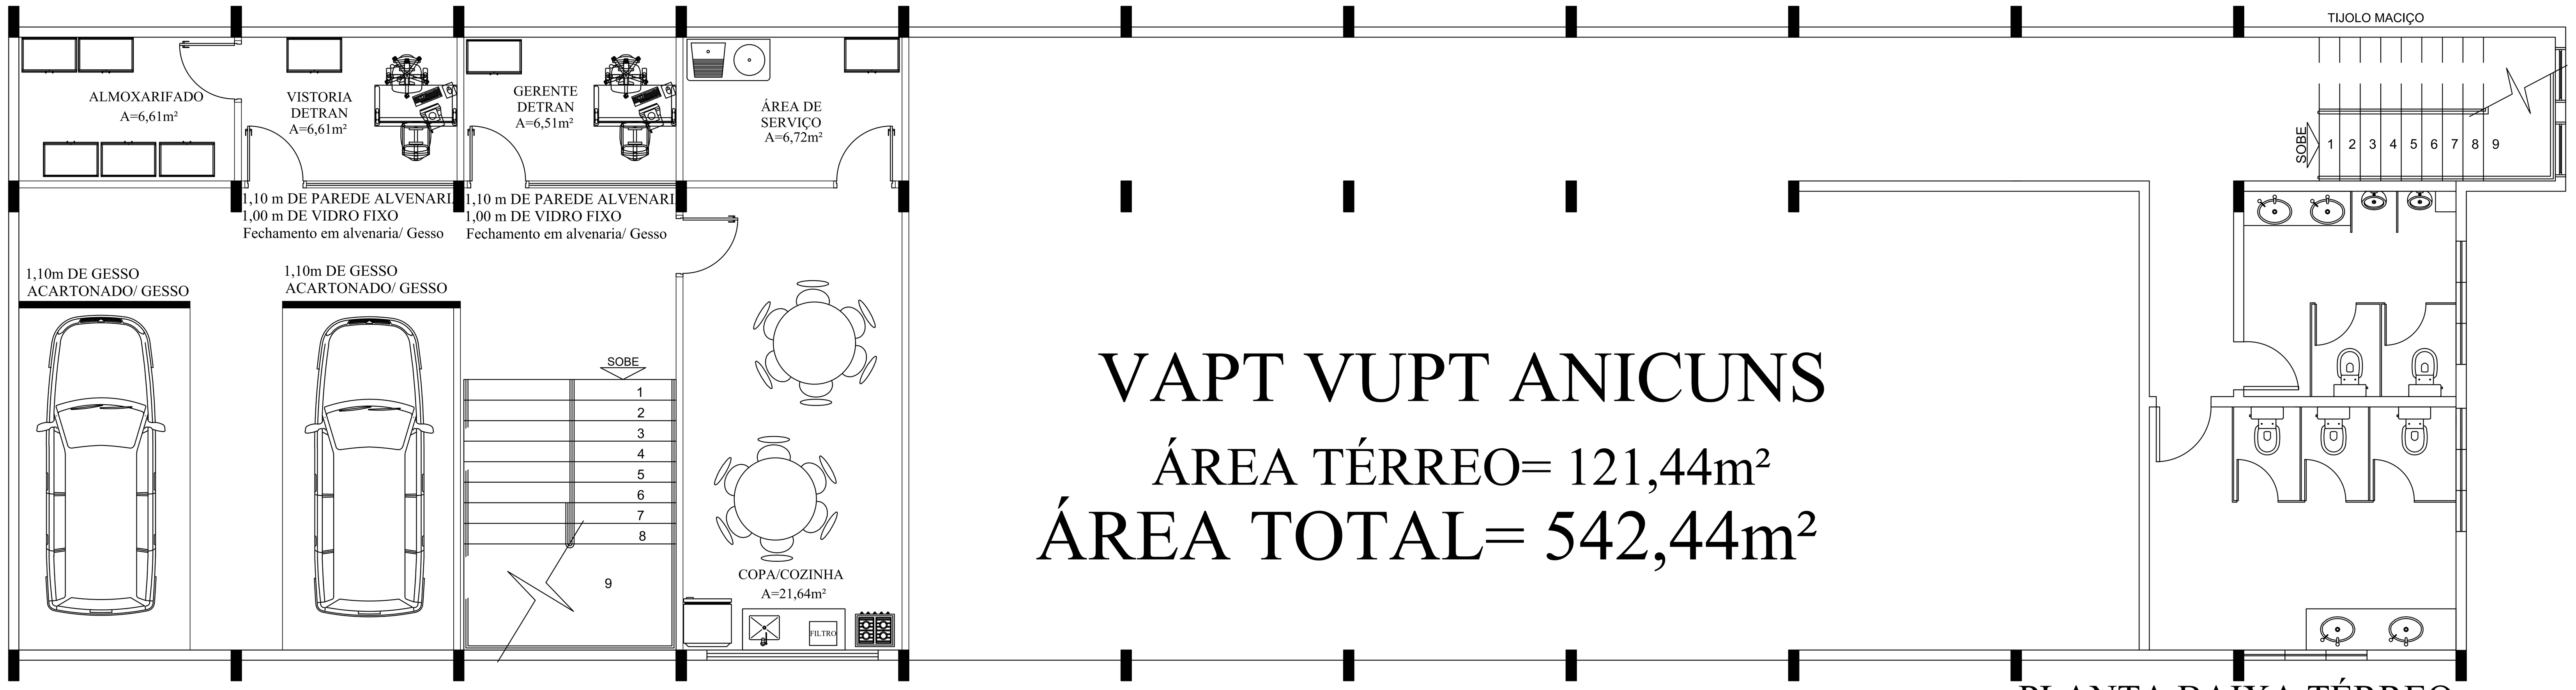

PLANTA BAIXA TÉRREO
esc.: 1/50

- ALVENARIA
- DIVISÓRIA – 1,60m
- DIVISÓRIA – 1,10m
- GESSO ACARTONADO
- GESSO ACARTONADO – MEIA PAREDE
- PEDRA
- VIDRO

MEMORIAL DESCRITIVO PARA EFEITO DE LEVANTAMENTO:

- *FOI CONSIDERADO PARA A EDIFICAÇÃO PÉ DIREITO DE 2,80 METROS;*
- *AS PAREDES INTERNAS EMASSADAS COM MASSA PVA E PINTADAS COM PINTURA ACRÍLICA;*
- *AS PAREDES EXTERNAS REVESTIDAS COM PINTURA TEXTURIZADA ACRÍLICA;*
- *PARA ÁREA MOLHADA FORAM CONSIDERADOS REVESTIMENTO NAS PAREDES EM REVESTIMENTO CERÂMICO (BANHEIROS, ÁREA DE SERVIÇO, COZINHA)*
- *OS MUROS E DIVISÕES EXTERNAS REVESTIDAS COM PINTURA TERXTURIZADA ACRÍLICA;*
- *AS PORTAS INTERNAS DE MADEIRA REVESTIDAS EM VERNIZ ACRÍLICO;*
- *AS PORTAS INTERNAS METÁLICAS REVESTIDAS EM PINTURA ESMÁLTE SINTÉTICO;*
- *OS FORROS DE GESSO E LAJE REVESTIDOS COM EMASSAMENTO E PINTURA PVA;*
- *OS REVESTIMENTO DE PISO ÁREAS ADMINISTRATIVAS ESTÃO EXECUTADOS EM GRANITO;*
- *AS PORTAS DA ENTRADA SÃO DE ABRIR EM DUAS FOLHAS EM VIDRO TEMPERADO;*
- *AS PORTAS INTERNAS SÃO DE ABRIR EM UMA FOLHA DE MADEIRA;*
- *A EDIFICAÇÃO ESTÁ LOCALIZADA EM UM SHOPPING E NÃO POSSUI JANELAS EXTERNAS;*
- *A PIA DA COZINHA EXECUTADA EM GRANITO COM CUBA EM INOX;*
- *OS LAVATÓRIOS DOS BANHEIROS EXECUTADOS EM GRANITO COM CUBAS EM LOUÇA;*

- *NOTA 01 – OS LEVANTAMENTOS FORAM REALIZADOS ATRAVÉS DE PROJETOS (ELABORADOS PELA GERÊNCIA DE IMPLANTAÇÃO E MANUTENÇÃO) E FOTOS DAS UNIDADES ADMINISTRATIVAS E UNIDADES VAPT VUPT, POIS NÃO FOI POSSÍVEL REALIZAR VISITAS IN LOCO, PODENDO EXISTIR DIVERGÊNCIAS ENTRE O LEVANTAMENTO REALIZADO E A SITUAÇÃO ATUAL DE CADA UNIDADE.*

PLANILHA: QUADRO RESUMO DAS UNIDADES ADMINISTRATIVAS PERTENCENTE A SECRETARIA DE ESTADO DA ADMINISTRAÇÃO

VV: ANICUNS

DADOS GERAIS DA UNIDADE

ITEM	DESCRIÇÃO DO AMBIENTE	PINTURA INTERNA	PINTURA EXTERNA	DIVISÓRIAS NAVAIS	DRY WALL	GRANITO	VIDRO	REVEST DE PISO	FORRO / LAJE	TELHADO	PORTAS METÁLICAS ATÉ 1,80 M		PORTAS METÁLICAS H=2,10 A 2,50M							PORTA DIVIS H=2,10M	PORTAS DE MADEIRA H=2,10 M			PT CORTA FOGO H=2,10 M	
											0,60	0,80	0,70	0,80	1,00	1,50	2,00	3,00	4,00	0,80	0,70	0,80	0,90	0,80	0,90
		(M²)	(M²)	(M²)	(M²)	(M²)	(M²)	(M²)	(M²)	(M²)	(un)	(un)	(un)	(un)	(un)	(un)	(un)	(un)	(un)	(un)	(un)	(un)	(un)	(un)	(un)
1	ALMOXARIFADO	40,32			12,81																	1,00			
2	VISTORIA DETRAN	14,30			2,53																	1,00			
3	GERENTE DETRAN	25,31			8,25																	1,00			
4	ÁREA DE SERVIÇO	38,08			14,56																	1,00			
5	COPA/COZINHA				33,95																	1,00			
6	SANITÁRIO MASCULINO - TERREO					7,57					2,00											1,00			
7	SANITÁRIO FEININO - TERREO					10,21					3,00											1,00			
8	TESOURARIA	47,46			19,32																	1,00			
9	BANCO	49,28			24,64		7,42																		
10	RECEPÇÃO	17,92					21,70																		
11	ATENDIMENTO - LADO 01	206,03			80,27		22,95																		
12	ATENDIMENTO - LADO 02	98,00																				4,00			
13	HALL DA ESCADA	48,30																				1,00			
14	D.M.L.																					1,00			
15	W.C. MASCULINO					6,64					3,00											1,00			
16	W.C. DEFICIENTE																					1,00			
17	W.C. FEMININO					6,64					3,00											1,00			
18	ÁREA TOTAL INTERNA - 1º PAV							307,44	412,66	412,66															
19	ÁREA TOTAL INTERNA - TERREO							115,45	115,45																
20	AREA TOTAL EXTERNA		624,00																						
	TOTAL GERAL	585,00	624,00	0,00	196,32	31,06	52,07	422,89	528,11	412,66	11,00	0,00	0,00	0,00	0,00	0,00	0,00	0,00	0,00	0,00	0,00	17,00	0,00	0,00	0,00

ITEM	DESCRIÇÃO DO AMBIENTE	PORTAS DE ALUMÍNIO / VIDRO H = 2,10 A 2,50 M						PORTAS DE ALUMÍNIO / VIDRO H = 2,50 A 3,00 M					JANELAS DE ALUMÍNIO / VIDRO H=0,50 A 1,00 M					JANELAS DE ALUMÍNIO / VIDRO H=1,00 A 2,00 M				
		0,80	1,00	1,50	2,00	2,50	3,00	3,00	4,00	5,00	6,00	7,00	0,50	1,00	1,50	2,00	2,50	0,50	1,00	1,50	2,00	2,50
		(M)	(M)	(M)	(M)	(M)	(M)	(M)	(M)	(M)	(M)	(M)	(M)	(M)	(M)	(M)	(M)	(M)	(M)	(M)	(M)	(M)
1	ALMOXARIFADO																					
2	VISTORIA DETRAN																					1,00
3	GERENTE DETRAN																					1,00
4	ÁREA DE SERVIÇO																					
5	COPA/COZINHA																1,00					
6	SANITÁRIO MASCULINO - TERREO															1,00						
7	SANITÁRIO FEININO - TERREO															2,00						
8	TESOURARIA																					
9	BANCO	2,00	1,00																			
10	RECEPÇÃO				2,00										1,00							
11	ATENDIMENTO - LADO 01														5,00							
12	ATENDIMENTO - LADO 02	3,00													7,00							
13	HALL DA ESCADA																					
14	D.M.L.												1,00									
15	W.C. MASCULINO																					
16	W.C. DEFICIENTE																					
17	W.C. FEMININO																					
18	ÁREA TOTAL INTERNA - 1º PAV																					
19	ÁREA TOTAL INTERNA - TERREO																					
20	AREA TOTAL EXTERNA																					
	TOTAL GERAL	5,00	1,00	0,00	2,00	0,00	0,00	0,00	0,00	0,00	0,00	0,00	1,00	0,00	13,00	3,00	1,00	0,00	0,00	0,00	0,00	2,00

DADOS ESPECÍFICOS DA UNIDADE

ITEM	DESCRIÇÃO DO AMBIENTE	ÁREA MOLHADA (PISO)	ÁREA MOLHADA (PAREDE)	VASOS SANITÁRIOS VALVULA DESCARGA	VASOS SANITÁRIOS CAIXA ACOPLADA	TANQUES	CHUVEIROS	MICTÓRIOS	PIAS / CUBAS / LAVAT	TORNEIRAS BANHEIROS LAVATÓRIO	TORNEIRAS BANHEIROS BANCADA	TORNEIRAS PIAS PAREDE	TORNEIRAS PIAS BANCADA
		(M²)	(M²)	(UN)	(UN)	(UN)	(UN)	(UN)	(UN)	(UN)	(UN)	(UN)	(UN)
1	ALMOXARIFADO												
2	VISTORIA DETRAN												
3	GERENTE DETRAN												
4	ÁREA DE SERVIÇO												
5	COPA/COZINHA	21,64	76,86						1,00				1,00
6	SANITÁRIO MASCULINO - TERREO	9,21	34,16		2,00			2,00	2,00		2,00		
7	SANITÁRIO FEININO - TERREO	15,90	44,97		3,00				2,00		2,00		
8	TESOURARIA												
9	BANCO												
10	RECEPÇÃO												
11	ATENDIMENTO - LADO 01												
12	ATENDIMENTO - LADO 02								1,00		1,00		
13	HALL DA ESCADA												
14	D.M.L.	3,35	20,58			1,00						1,00	
15	W.C. MASCULINO	7,88	31,64	3,00					2,00		2,00		
16	W.C. DEFICIENTE	2,25	16,80	1,00						1,00			
17	W.C. FEMININO	7,88	31,64	3,00					2,00		2,00		
18	ÁREA TOTAL INTERNA - 1º PAV												
19	ÁREA TOTAL INTERNA - TERREO												
20	AREA TOTAL EXTERNA												
	TOTAL GERAL	68,11	256,65	7,00	5,00	1,00	0,00	2,00	10,00	1,00	9,00	1,00	1,00

Secretaria de Estado da Administração

Somos todos GOIÁS – GOVERNO DO ESTADO

GOVERNO DE GOIÁS

SECRETARIA DE ESTADO DA ADMINISTRAÇÃO

LAYOUT DAS UNIDADES VAPT VUPT DE GOIÁS

VAPT VUPT - ANICUNS

PROPRIETÁRIO: SECRETARIA DE ESTADO DA ADMINISTRAÇÃO

RESPONSÁVEL PELO PROJETO: SUPERINTENDÊNCIA DE GESTÃO DO ATENDIMENTO AO CIDADÃO – GERÊNCIA DE IMPLANTAÇÃO E MANUTENÇÃO

RESPONSÁVEL PELO LEVANTAMENTO DE ÁREAS: SUPERINTENDÊNCIA DE GESTÃO INTEGRADA – GERÊNCIA DE APOIO ADMINISTRATIVO E LOGÍSTICO

CONTEÚDO: PLANTA BAIXA

ÁREA: INDICADA

Nº 01 / 01

ESCALA: INDICADA

DATA: MAIO/2020

REVISÃO: 00

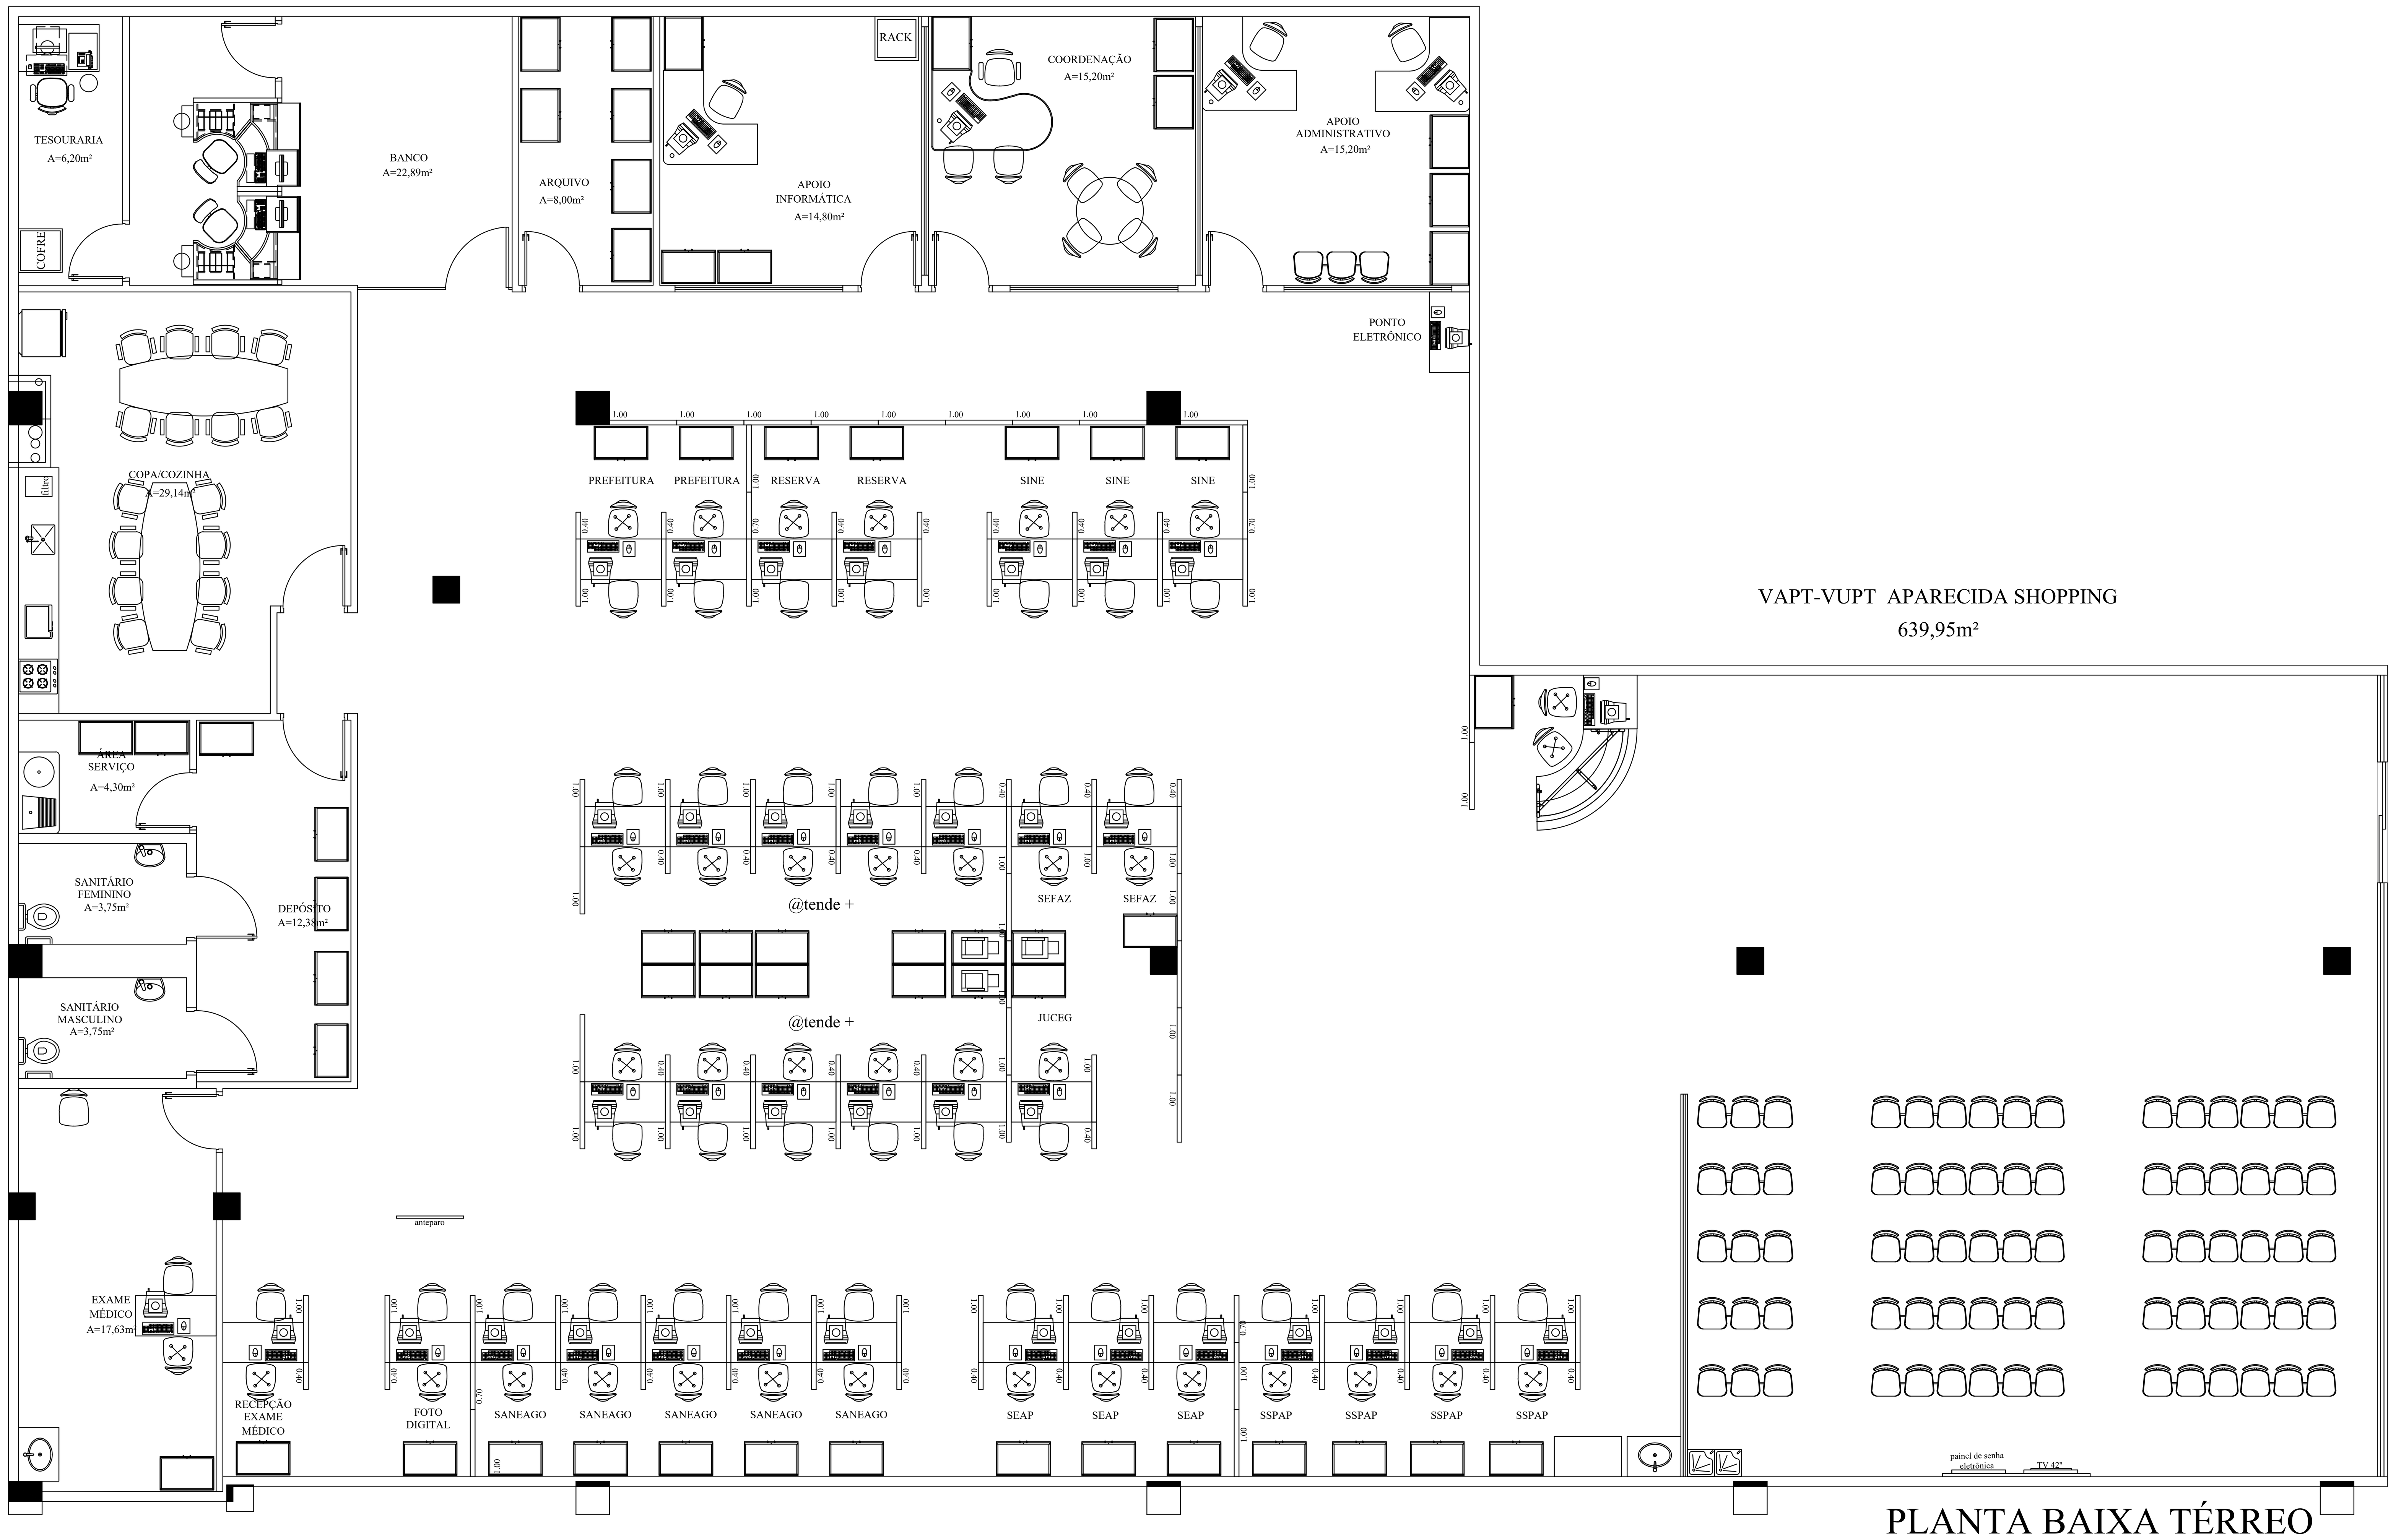

PLANTA BAIXA TÉRREO
esc.: 1/50

MEMORIAL DESCRITIVO PARA EFEITO DE LEVANTAMENTO:

- FOI CONSIDERADO PARA A EDIFICAÇÃO PÉ DIREITO DE 2,80 METROS;
- AS PAREDES INTERNAS EMASSADAS COM MASSA PVA E PINTADAS COM PINTURA ACRÍLICA;
- AS PAREDES EXTERNAS REVESTIDAS COM PINTURA TEXTURIZADA ACRÍLICA;
- PARA ÁREA MOLHADA FORAM CONSIDERADOS REVESTIMENTO NAS PAREDES EM REVESTIMENTO CERÂMICO (BANHEIROS, ÁREA DE SERVIÇO, COZINHA)
- OS MUROS E DIVISÕES EXTERNAS REVESTIDAS COM PINTURA TERXTURIZADA ACRÍLICA;
- AS PORTAS INTERNAS DE MADEIRA REVESTIDAS EM VERNIZ ACRÍLICO;
- AS PORTAS INTERNAS METÁLICAS REVESTIDAS EM PINTURA ESMÁLTE SINTÉTICO;
- OS FORROS DE GESSO E LAJE REVESTIDOS COM EMASSAMENTO E PINTURA PVA;
- OS REVESTIMENTO DE PISO ÁREAS ADMINISTRATIVAS ESTÃO EXECUTADOS EM REVESTIMENTO CERÂMICO;
- AS PORTAS DA ENTRADA SÃO DE ABRIR EM DUAS FOLHAS EM VIDRO TEMPERADO;
- AS PORTAS INTERNAS SÃO DE ABRIR EM UMA FOLHA DE MADEIRA;
- A EDIFICAÇÃO ESTÁ LOCALIZADA EM UM SHOPPING E NÃO POSSUI JANELAS EXTERNAS;
- A PIA DA COZINHA EXECUTADA EM GRANITO COM CUBA EM INOX;
- OS LAVATÓRIOS DOS BANHEIROS EXECUTADOS EM GRANITO COM CUBAS EM LOUÇA;

- NOTA 01 – OS LEVANTAMENTOS FORAM REALIZADOS ATRAVÉS DE PROJETOS (ELABORADOS PELA GERÊNCIA DE IMPLANTAÇÃO E MANUTENÇÃO) E FOTOS DAS UNIDADES ADMINISTRATIVAS E UNIDADES VAPT VUPT, POIS NÃO FOI POSSÍVEL REALIZAR VISITAS IN LOCO, PODENDO EXISTIR DIVERGÊNCIAS ENTRE O LEVANTAMENTO REALIZADO E A SITUAÇÃO ATUAL DE CADA UNIDADE.

PLANILHA: QUADRO RESUMO DAS UNIDADES ADMINISTRATIVAS PERTENCENTE A SECRETARIA DE ESTADO DA ADMINISTRAÇÃO

VV: APARECIDA SHOPPING

DADOS GERAIS DA UNIDADE

ITEM	DESCRIÇÃO DO AMBIENTE	PINTURA INTERNA (M²)	PINTURA EXTERNA (M²)	DIVISÓRIAS NAVAIS (M²)	DRY WALL (M²)	GRANITO (M²)	VIDRO (M²)	REVEST DE PISO (M²)	FORRO / LAJE (M²)	TELHADO (M²)
1	Recepção/ Espera	48,10		12,66			20,22	152,46	152,46	
2	Atendimento	77,06		93,60				322,02	322,02	
3	Exame Médico	32,73			17,61			17,65	17,65	
4	Depósito				27,97			12,23	12,23	
5	Área de Serviço	12,57			12,57			4,30	4,30	
6	Sanitário Feminino	23,24						3,75	3,75	
7	Sanitário Masculino							3,75	3,75	
8	Copa/ Cozinha	17,58			52,64			29,14	29,14	
9	Banco	15,96			26,07		6,44	22,89	22,89	
10	Banco - tesouraria	15,82						6,20	6,20	
11	Arquivo	5,60			16,88			8,00	8,00	
12	Apoio Informática	11,20			22,48			14,80	14,80	
13	Coordenação	11,42			22,71			15,20	15,20	
14	Apoio Administrativo	11,42			22,71			15,20	15,20	
	TOTAL GERAL	**282,71**	**-**	**106,26**	**221,65**	**-**	**26,66**	**627,59**	**627,59**	**-**

ITEM	PORTAS METÁLICAS ATÉ 1,80 M 0,60 (un)	ATÉ 1,80 M 0,80 (un)	H=2,10 A 2,50M 0,70 (un)	0,80 (un)	1,00 (un)	1,50 (un)	2,00 (un)	3,00 (un)	4,00 (un)	PORTA DIVIS H=2,10M 0,80 (un)	PORTAS DE MADEIRA H=2,10 M 0,70 (un)	0,80 (un)	0,90 (un)	PT CORTA FOGO H=2,10 M 0,80 (un)	0,90 (un)	PORTAS DE ALUMÍNIO / VIDRO H = 2,10 A 2,50 M 0,80 (M)	1,00 (M)	1,50 (M)	2,00 (M)	2,50 (M)	3,00 (M)	H = 2,50 A 3,00 M 3,00 (M)	4,00 (M)	5,00 (M)	6,00 (M)	7,00 (M)
1																						1,00				
2																										
3												1,00														
4												1,00														
5												1,00														
6													1,00													
7													1,00													
8																										
9												1,00					1,00									
10												1,00														
11												1,00														
12												1,00														
13												1,00														
14												1,00														
TOTAL GERAL	-	-	-	-	-	-	-	-	-	-	-	**9,00**	**2,00**	-	-	-	**1,00**	-	-	-	-	**1,00**	-	-	-	-

ITEM	JANELAS DE ALUMÍNIO / VIDRO H=0,50 A 1,00 M 0,50 (M)	1,00 (M)	1,50 (M)	2,00 (M)	2,50 (M)	H=1,00 A 2,00 M 0,50 (M)	1,00 (M)	1,50 (M)	2,00 (M)	2,50 (M)
1										
2										
TOTAL GERAL	-	-	-	-	-	-	-	-	-	-

DADOS ESPECÍFICOS DA UNIDADE

ITEM	ÁREA MOLHADA (PISO) (M²)	ÁREA MOLHADA (PAREDE) (M²)	VASOS SANITÁRIOS VALVULA DESCARGA (UN)	VASOS SANITÁRIOS CAIXA ACOPLADA (UN)	TANQUES (UN)	CHUVEIROS (UN)	MICTÓRIOS (UN)	PIAS / CUBAS / LAVAT (UN)	TORNEIRAS BANHEIROS LAVATÓRIO (UN)	TORNEIRAS BANHEIROS BANCADA (UN)	TORNEIRAS PIAS PAREDE (UN)	TORNEIRAS PIAS BANCADA (UN)
1												
2								1,00				1,00
3								1,00				1,00
4												
5	4,30	5,15			1,00						1,00	
6	3,75	23,24	1,00					1,00	1,00			
7	3,75	24,08	1,00					1,00	1,00			
8												
9												
10												
11												
12												
13												
14												
TOTAL GERAL	**11,80**	**52,47**	**2,00**	**-**	**1,00**	**-**	**-**	**4,00**	**2,00**	**-**	**1,00**	**2,00**

Secretaria de Estado da Administração

Somos todos GOIÁS

GOVERNO DE GOIÁS
SECRETARIA DE ESTADO DA ADMINISTRAÇÃO

LAYOUT DAS UNIDADES VAPT VUPT DE GOIÁS

VAPT VUPT - APARECIDA SHOPPING

PROPRIETÁRIO: SECRETARIA DE ESTADO DA ADMINISTRAÇÃO

RESPONSÁVEL PELO PROJETO: SUPERINTENDÊNCIA DE GESTÃO DO ATENDIMENTO AO CIDADÃO
GERÊNCIA DE IMPLANTAÇÃO E MANUTENÇÃO

RESPONSÁVEL PELO LEVANTAMENTO DE ÁREAS: SUPERINTENDÊNCIA DE GESTÃO INTEGRADA
GERÊNCIA DE APOIO ADMINISTRATIVO E LOGÍSTICO

CONTEÚDO: PLANTA BAIXA
ÁREA: INDICADA
Nº 01 / 01

ESCALA: INDICADA
DATA: MAIO/2020
REVISÃO: 00

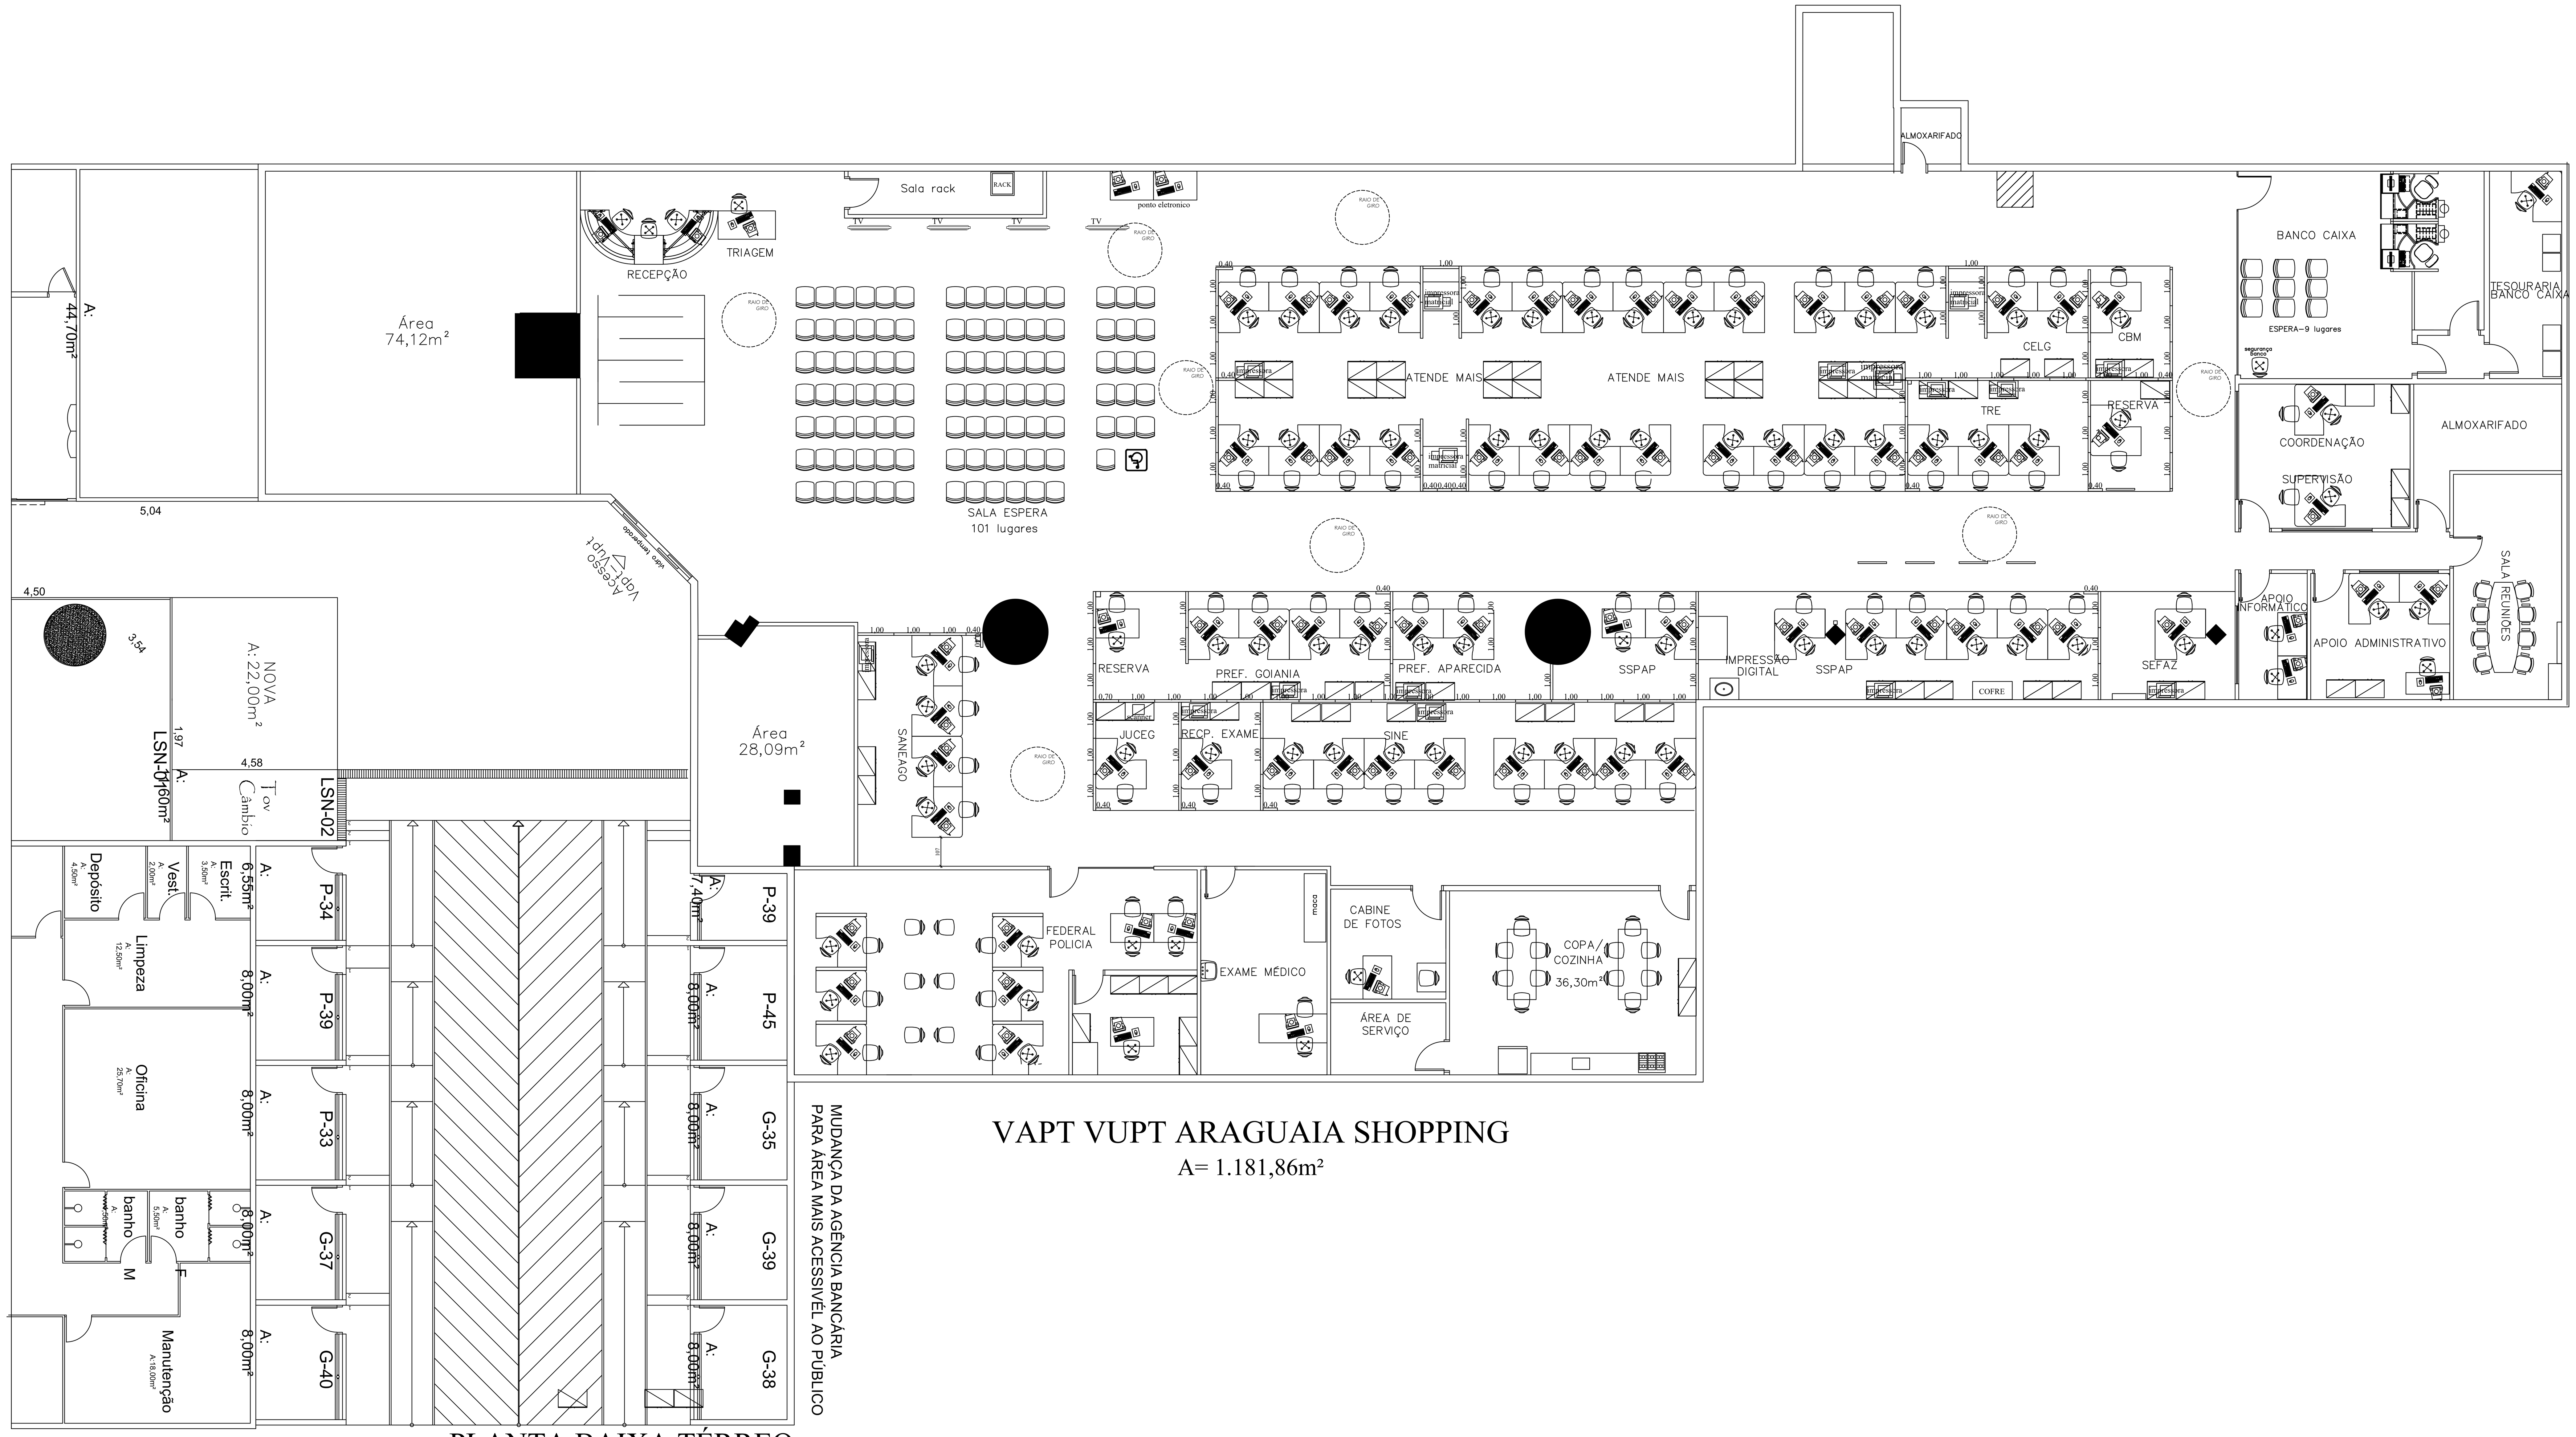

VAPT VUPT ARAGUAIA SHOPPING
A= 1.181,86m²

PLANTA BAIXA TÉRREO
esc.: 1/75

MEMORIAL DESCRITIVO PARA EFEITO DE LEVANTAMENTO:

- FOI CONSIDERADO PARA A EDIFICAÇÃO PÉ DIREITO DE 2,80 METROS;
- AS PAREDES INTERNAS EMASSADAS COM MASSA PVA E PINTADAS COM PINTURA ACRÍLICA;
- AS PAREDES EXTERNAS REVESTIDAS COM PINTURA TEXTURIZADA ACRÍLICA;
- PARA ÁREA MOLHADA FORAM CONSIDERADOS REVESTIMENTO NAS PAREDES EM REVESTIMENTO CERÂMICO (BANHEIROS, ÁREA DE SERVIÇO, COZINHA)
- OS MUROS E DIVISÕES EXTERNAS REVESTIDAS COM PINTURA TERXTURIZADA ACRÍLICA;
- AS PORTAS INTERNAS DE MADEIRA REVESTIDAS EM VERNIZ ACRÍLICO;
- AS PORTAS INTERNAS METÁLICAS REVESTIDAS EM PINTURA ESMÁLTE SINTÉTICO;
- OS FORROS DE GESSO E LAJE REVESTIDOS COM EMASSAMENTO E PINTURA PVA;
- OS REVESTIMENTO DE PISO ÁREAS ADMINISTRATIVAS ESTÃO EXECUTADOS EM REVESTIMENTO CERÂMICO;
- AS PORTAS DA ENTRADA SÃO DE ABRIR EM DUAS FOLHAS EM VIDRO TEMPERADO;
- AS PORTAS INTERNAS SÃO DE ABRIR EM UMA FOLHA DE MADEIRA;
- A EDIFICAÇÃO ESTÁ LOCALIZADA EM UM SHOPPING E NÃO POSSUI JANELAS EXTERNAS;
- A PIA DA COZINHA EXECUTADA EM GRANITO COM CUBA EM INOX;
- OS LAVATÓRIOS DOS BANHEIROS EXECUTADOS EM GRANITO COM CUBAS EM LOUÇA;

- NOTA 01 – OS LEVANTAMENTOS FORAM REALIZADOS ATRAVÉS DE PROJETOS (ELABORADOS PELA GERÊNCIA DE IMPLANTAÇÃO E MANUTENÇÃO) E FOTOS DAS UNIDADES ADMINISTRATIVAS E UNIDADES VAPT VUPT, POIS NÃO FOI POSSÍVEL REALIZAR VISITAS IN LOCO, PODENDO EXISTIR DIVERGÊNCIAS ENTRE O LEVANTAMENTO REALIZADO E A SITUAÇÃO ATUAL DE CADA UNIDADE.

PLANILHA: QUADRO RESUMO DAS UNIDADES ADMINISTRATIVAS PERTENCENTE A SECRETARIA DE ESTADO DA ADMINISTRAÇÃO

VV: ARAGUAIA SHOPPING

DADOS GERAIS DA UNIDADE

ITEM	DESCRIÇÃO DO AMBIENTE	PINTURA INTERNA (M²)	PINTURA EXTERNA (M²)	DIVISÓRIAS NAVAIS (M²)	DRY WALL (M²)	GRANITO (M²)	VIDRO (M²)	REVEST DE PISO (M²)	FORRO / LAJE (M²)	TELHADO (M²)
1	ATENDIMENTO	357,96					6,30	758,91	758,91	
2	ATENDIMENTO POLÍCIA FEDERAL	88,88					2,09	53,11	53,11	
3	SALA POLÍCIA FEDERAL	33,12						9,53	9,53	
4	EXAME MÉDICO	49,73						19,89	19,89	
5	CABINE FOTOS	33,26						9,74	9,74	
6	ÁREA DE SERVIÇO	-							6,38	
7	COPA/ COZINHA	-							34,60	
8	APOIO INFORMÁTICA	26,37			11,84		2,16	6,63	6,63	
9	APOIO ADMINISTRATIVO	37,30			17,28		2,18	13,49	13,49	
10	SALA REUNIÕES	50,12			24,50			18,75	18,75	
11	ALMOXARIFADO	43,68			12,60			11,44	11,44	
12	COORDENAÇÃO	41,82			17,60		5,50	19,00	19,00	
13	BANCO	55,17					11,86	36,50	36,50	
14	TESOURARIA ANTESSALA	12,04						2,22	2,22	
15	TESOURARIA	41,72						11,50	11,50	
16	SALA RACK	35,28			20,72			6,48	6,48	
17	ALMOXARIFADO	16,30						2,57	2,57	
	TOTAL GERAL	922,76	0,00	0,00	104,54	0,00	30,09	979,76	1020,74	0,00

ITEM	PORTAS METÁLICAS ATÉ 1,80 M 0,60 (un)	PORTAS METÁLICAS ATÉ 1,80 M 0,80 (un)	PORTAS METÁLICAS H=2,10 A 2,50M 0,70 (un)	0,80 (un)	1,00 (un)	1,50 (un)	2,00 (un)	3,00 (un)	4,00 (un)	PORTA DIVIS H=2,10M 0,80 (un)	PORTAS DE MADEIRA H=2,10 M 0,70 (un)	PORTAS DE MADEIRA H=2,10 M 0,80 (un)	PORTAS DE MADEIRA H=2,10 M 0,90 (un)	PT CORTA FOGO H=2,10 M 0,80 (un)	PT CORTA FOGO H=2,10 M 0,90 (un)
1															
2												1,00			
3												1,00			
4												1,00			
5												1,00			
6												1,00			
7												1,00			
8												1,00			
9												1,00			
10												1,00			
11												1,00			
12												1,00			
13												1,00			
14												1,00			
15												1,00			
16												1,00			
17												1,00			
TOTAL GERAL	0,00	0,00	0,00	0,00	0,00	0,00	0,00	0,00	0,00	0,00	0,00	16,00	0,00	0,00	0,00

ITEM	PORTAS DE ALUMÍNIO / VIDRO H = 2,10 A 2,50 M 0,80 (M)	1,00 (M)	1,50 (M)	2,00 (M)	2,50 (M)	3,00 (M)	H = 2,50 A 3,00 M 3,00 (M)	4,00 (M)	5,00 (M)	6,00 (M)	7,00 (M)
1											
2											
TOTAL GERAL	0,00	0,00	0,00	0,00	0,00	0,00	0,00	0,00	0,00	0,00	0,00

ITEM	JANELAS DE ALUMÍNIO / VIDRO H=0,50 A 1,00 M 0,50 (M)	1,00 (M)	1,50 (M)	2,00 (M)	2,50 (M)	H=1,00 A 2,00 M 0,50 (M)	1,00 (M)	1,50 (M)	2,00 (M)	2,50 (M)
1										
2										
TOTAL GERAL	0,00	0,00	0,00	0,00	0,00	0,00	0,00	0,00	0,00	0,00

DADOS ESPECÍFICOS DA UNIDADE

ITEM	ÁREA MOLHADA (PISO) (M²)	ÁREA MOLHADA (PAREDE) (M²)	VASOS SANITÁRIOS VALVULA DESCARGA (UN)	VASOS SANITÁRIOS CAIXA ACOPLADA (UN)	TANQUES (UN)	CHUVEIROS (UN)	MICTÓRIOS (UN)	PIAS / CUBAS / LAVAT (UN)	TORNEIRAS BANHEIROS LAVATÓRIO (UN)	TORNEIRAS BANHEIROS BANCADA (UN)	TORNEIRAS PIAS PAREDE (UN)	TORNEIRAS PIAS BANCADA (UN)
1												
2												
3												
4								1,00		1,00		
5												
6	6,38	27,38			1,00							
7	34,60	63,25						1,00				1,00
8												
9												
TOTAL GERAL	40,98	90,64	0,00	0,00	1,00	0,00	0,00	2,00	0,00	1,00	0,00	1,00

Secretaria de Estado da Administração

Somos todos GOIÁS — GOVERNO DO ESTADO

GOVERNO DE GOIÁS
SECRETARIA DE ESTADO DA ADMINISTRAÇÃO

LAYOUT DAS UNIDADES VAPT VUPT DE GOIÁS

VAPT VUPT - ARAGUAIA SHOPPING

PROPRIETÁRIO: SECRETARIA DE ESTADO DA ADMINISTRAÇÃO

RESPONSÁVEL PELO PROJETO: SUPERINTENDÊNCIA DE GESTÃO DO ATENDIMENTO AO CIDADÃO / GERÊNCIA DE IMPLANTAÇÃO E MANUTENÇÃO

RESPONSÁVEL PELO LEVANTAMENTO DE ÁREAS: SUPERINTENDÊNCIA DE GESTÃO INTEGRADA / GERÊNCIA DE APOIO ADMINISTRATIVO E LOGÍSTICO

CONTEÚDO: PLANTA BAIXA | ÁREA: INDICADA | Nº 01 / 01

ESCALA: INDICADA | DATA: MAIO/2020 | REVISÃO: 00

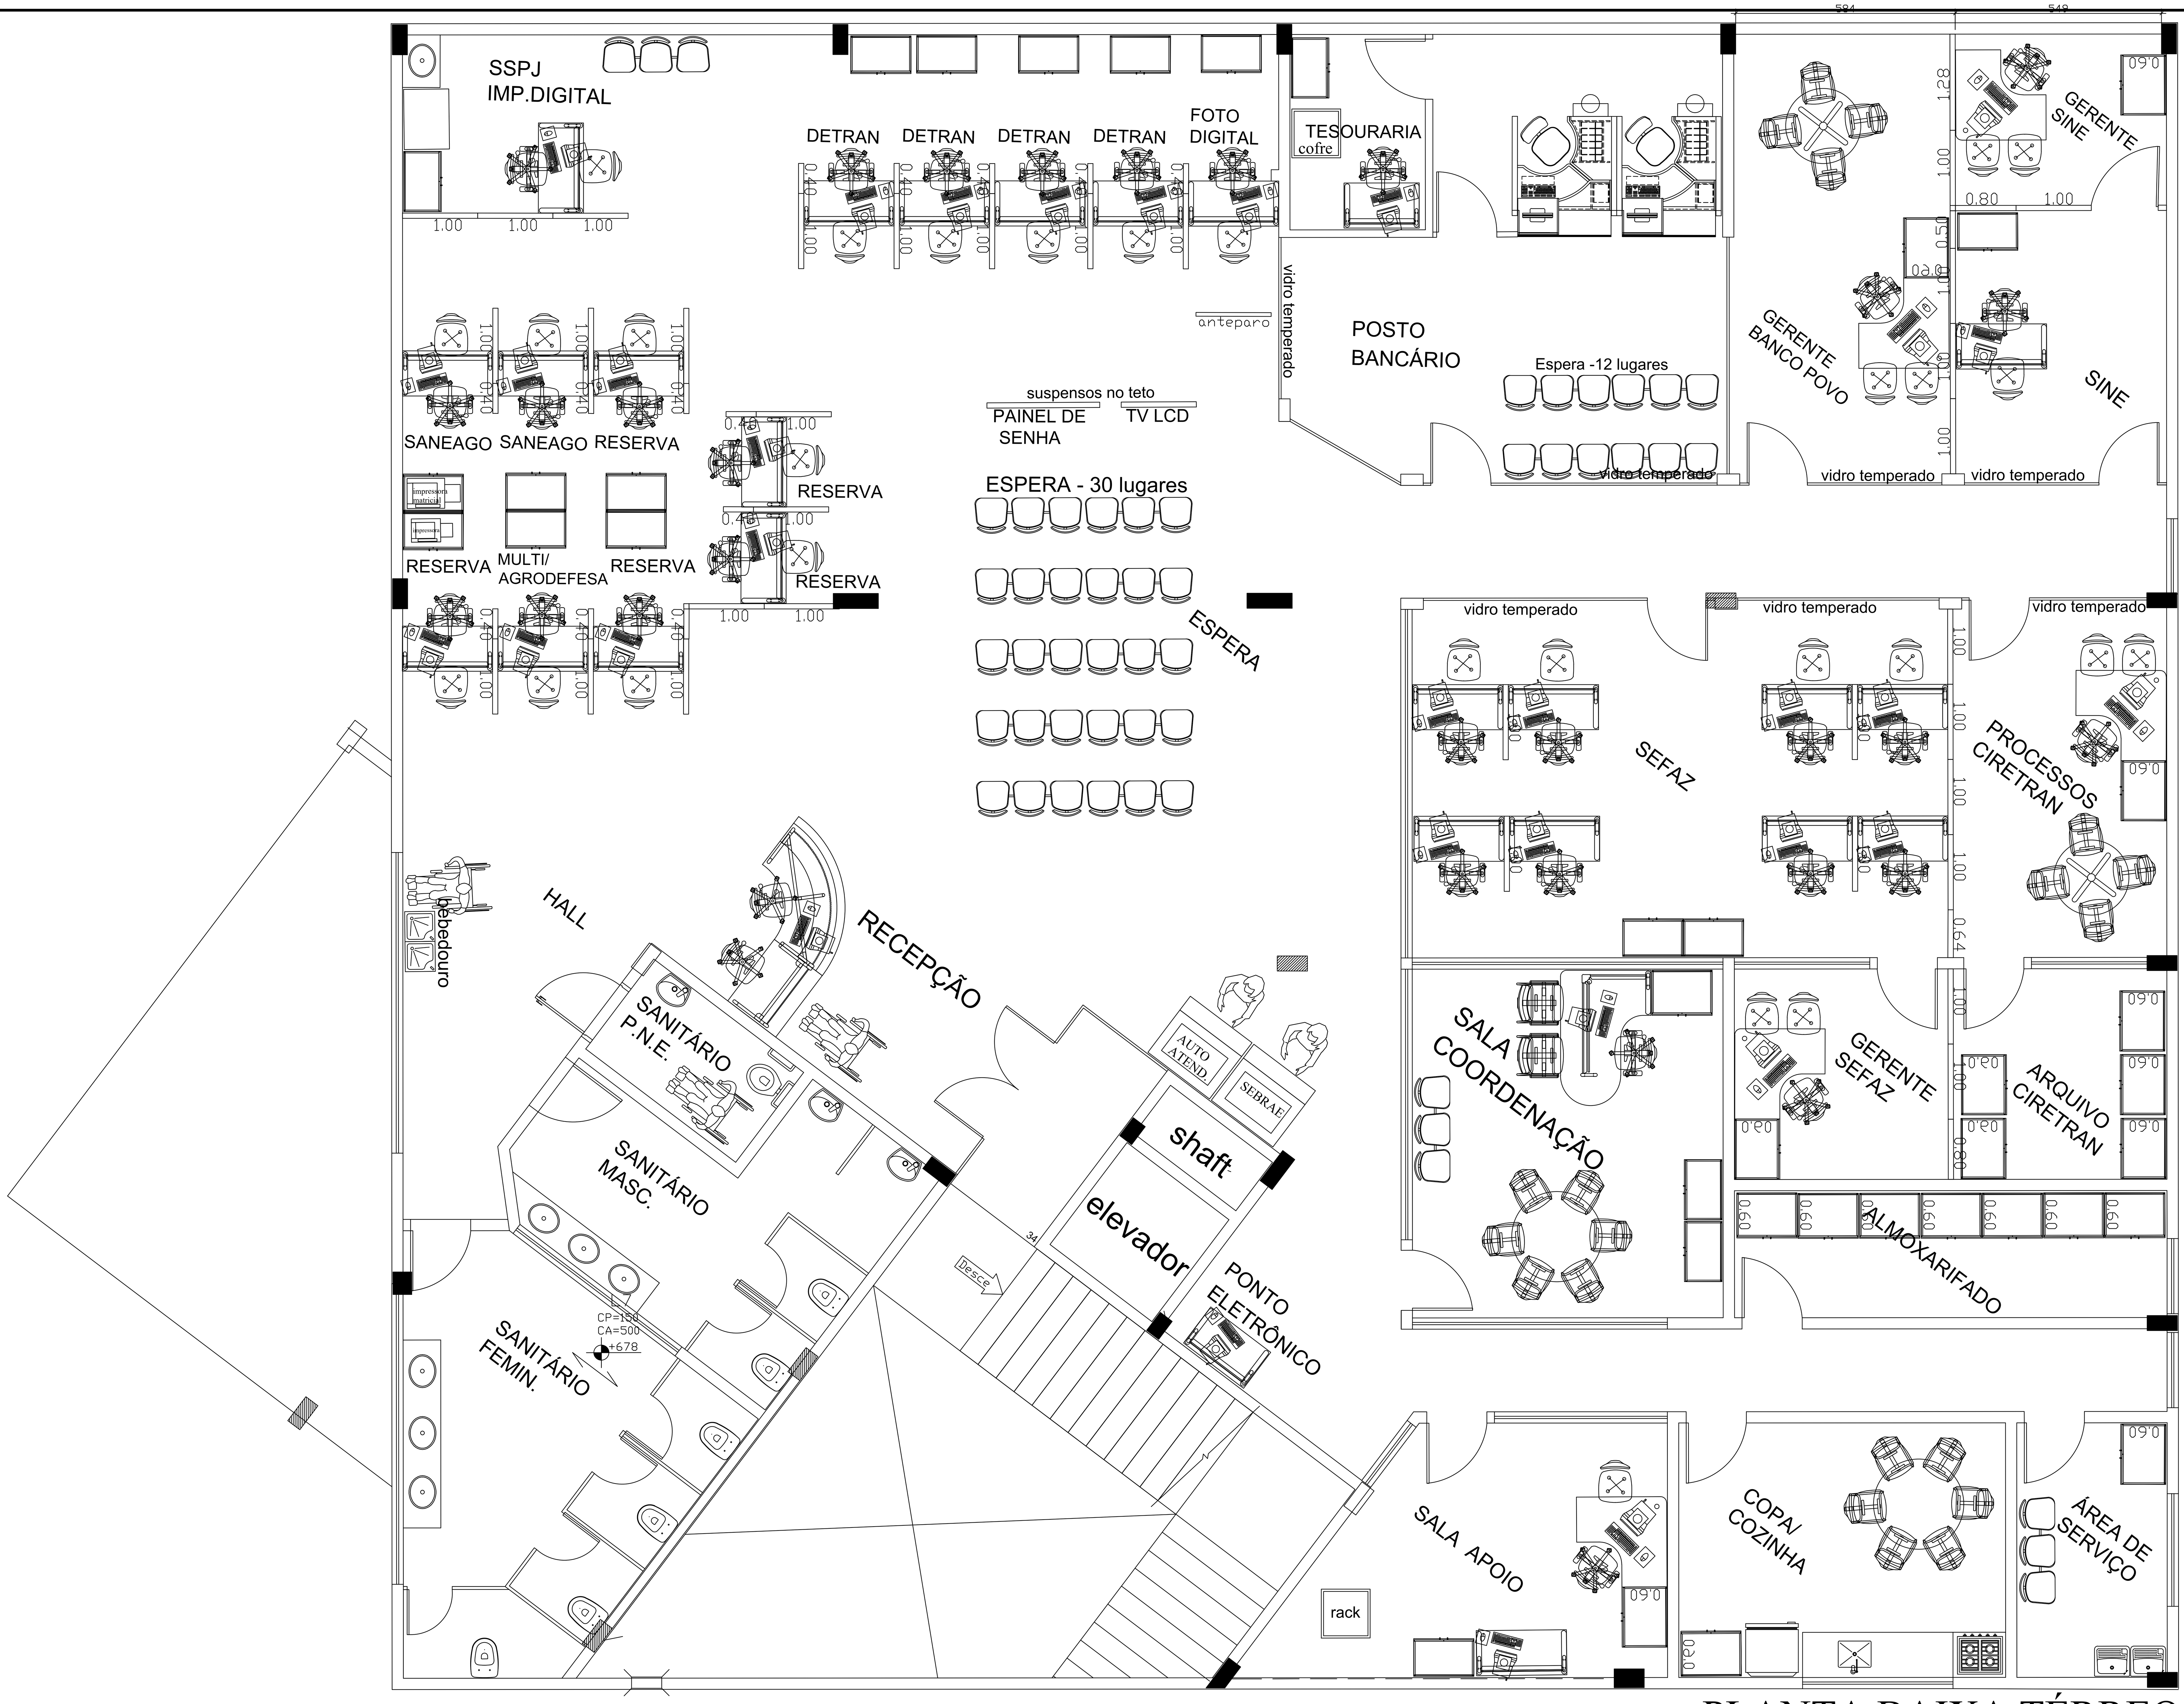

PLANTA BAIXA TÉRREO

esc.: 1/50

LEGENDA:

- Meia Parede H=1,10m c/ vidro H=1,00m / parede até o teto
- Parede de vidro
- Divisória com vidro até o teto (Estado irá fornecer)
- Divisória cega até o teto (Estado irá fornecer)

VAPT VUPT BELA VISTA DE GOIÁS

A= 466,26m²

MEMORIAL DESCRITIVO PARA EFEITO DE LEVANTAMENTO:

- FOI CONSIDERADO PARA A EDIFICAÇÃO PÉ DIREITO DE 2,80 METROS;
- AS PAREDES INTERNAS EMASSADAS COM MASSA PVA E PINTADAS COM PINTURA ACRÍLICA;
- AS PAREDES EXTERNAS REVESTIDAS COM PINTURA TEXTURIZADA ACRÍLICA;
- PARA ÁREA MOLHADA FORAM CONSIDERADOS REVESTIMENTO NAS PAREDES EM REVESTIMENTO CERÂMICO (BANHEIROS, ÁREA DE SERVIÇO, COZINHA)
- OS MUROS E DIVISÕES EXTERNAS REVESTIDAS COM PINTURA TERXTURIZADA ACRÍLICA;
- AS PORTAS INTERNAS DE MADEIRA REVESTIDAS EM VERNIZ ACRÍLICO;
- AS PORTAS INTERNAS METÁLICAS REVESTIDAS EM PINTURA ESMÁLTE SINTÉTICO;
- OS FORROS DE GESSO E LAJE REVESTIDOS COM EMASSAMENTO E PINTURA PVA;
- OS REVESTIMENTO DE PISO ÁREAS ADMINISTRATIVAS ESTÃO EXECUTADOS EM REVESTIMENTO CERÂMICO;
- AS PORTAS DA ENTRADA SÃO DE ABRIR EM DUAS FOLHAS EM VIDRO TEMPERADO;
- AS PORTAS INTERNAS SÃO DE ABRIR EM UMA FOLHA DE MADEIRA;
- A PIA DA COZINHA EXECUTADA EM GRANITO COM CUBA EM INOX;
- OS LAVATÓRIOS DOS BANHEIROS EXECUTADOS EM GRANITO COM CUBAS EM LOUÇA;

- NOTA 01 – OS LEVANTAMENTOS FORAM REALIZADOS ATRAVÉS DE PROJETOS (ELABORADOS PELA GERÊNCIA DE IMPLANTAÇÃO E MANUTENÇÃO) E FOTOS DAS UNIDADES ADMINISTRATIVAS E UNIDADES VAPT VUPT, POIS NÃO FOI POSSÍVEL REALIZAR VISITAS IN LOCO, PODENDO EXISTIR DIVERGÊNCIAS ENTRE O LEVANTAMENTO REALIZADO E A SITUAÇÃO ATUAL DE CADA UNIDADE.

PLANILHA: QUADRO RESUMO DAS UNIDADES ADMINISTRATIVAS PERTENCENTE A SECRETARIA DE ESTADO DA ADMINISTRAÇÃO

VV: BELA VISTA

DADOS GERAIS DA UNIDADE

ITEM	DESCRIÇÃO DO AMBIENTE	PINTURA INTERNA (M²)	PINTURA EXTERNA (M²)	DIVISÓRIAS NAVAIS (M²)	DRY WALL (M²)	GRANITO (M²)	VIDRO (M²)	REVEST DE PISO (M²)	FORRO / LAJE (M²)	TELHADO (M²)	PORTAS METÁLICAS ATÉ 1,80 M 0,60 (un)	ATÉ 1,80 M 0,80 (un)	H=2,10 A 2,50M 0,70 (un)	H=2,10 A 2,50M 0,80 (un)	H=2,10 A 2,50M 1,00 (un)	H=2,10 A 2,50M 1,50 (un)	H=2,10 A 2,50M 2,00 (un)	H=2,10 A 2,50M 3,00 (un)	H=2,10 A 2,50M 4,00 (un)
1	AREA DE SERVIÇO																		
2	COPA/COZINHA																		
3	SALA DE APOIO	45,55																	
4	CIRCULAÇÃO	88,31																	
5	ALMOXARIFADO	41,69																	
6	COORDENAÇÃO	37,96					11,15												
7	GERENTE SEFAZ	19,93					1,80												
8	ARQUIVO CIRETRAN	19,93		7,84			1,80												
9	PROCESSOS CIRETRAN	12,96		4,64			6,86												
10	SEFAZ	7,91					22,57												
11	SINE	27,06		5,04			6,86												
12	BANCO DO POVO	21,09		16,18			7,56												
13	POSTO BANCARIO/TESOURARIA	34,79					21,70												
14	SALÃO DE ATENDIMENTO	77,53					11,76												
15	SANITÁRIO FEMININO					14,67					4,00								
16	SANITÁRIO MASCULINO					7,25					2,00								
17	SANITÁRIO PNE													1,00					
18	ÁREA GERAL INTERNA							407,20	465,86	465,86									
	TOTAL GERAL	434,72	0,00	33,70	0,00	21,92	92,06	407,20	465,86	465,86	6,00	0,00	0,00	1,00	0,00	0,00	0,00	0,00	0,00

ITEM	DESCRIÇÃO DO AMBIENTE	PORTA DIVIS H=2,10M 0,80 (un)	PORTAS DE MADEIRA H=2,10 M 0,70 (un)	MADEIRA 0,80 (un)	MADEIRA 0,90 (un)	PT CORTA FOGO H=2,10 M 0,80 (un)	PT CORTA FOGO 0,90 (un)	PORTAS DE ALUMÍNIO / VIDRO H = 2,10 A 2,50 M 0,80 (M)	1,00 (M)	1,50 (M)	2,00 (M)	2,50 (M)	3,00 (M)	H = 2,50 A 3,00 M 3,00 (M)	4,00 (M)	5,00 (M)	6,00 (M)	7,00 (M)
1	AREA DE SERVIÇO			1,00														
2	COPA/COZINHA			1,00														
3	SALA DE APOIO			1,00														
4	CIRCULAÇÃO																	
5	ALMOXARIFADO			1,00														
6	COORDENAÇÃO			1,00														
7	GERENTE SEFAZ			1,00														
8	ARQUIVO CIRETRAN			1,00														
9	PROCESSOS CIRETRAN							1,00										
10	SEFAZ							1,00										
11	SINE	1,00						1,00										
12	BANCO DO POVO							1,00										
13	POSTO BANCARIO/TESOURARIA							1,00										
14	SALÃO DE ATENDIMENTO																	
15	SANITÁRIO FEMININO																	
16	SANITÁRIO MASCULINO																	
17	SANITÁRIO PNE																	
18	ÁREA GERAL INTERNA																	
	TOTAL GERAL	1,00	0,00	7,00	0,00	0,00	0,00	5,00	0,00	0,00	0,00	0,00	0,00	0,00	0,00	0,00	0,00	0,00

ITEM	DESCRIÇÃO DO AMBIENTE	JANELAS DE ALUMÍNIO / VIDRO H=0,50 A 1,00 M 0,50 (M)	1,00 (M)	1,50 (M)	2,00 (M)	2,50 (M)	H=1,00 A 2,00 M 0,50 (M)	1,00 (M)	1,50 (M)	2,00 (M)	2,50 (M)	DADOS ESPECÍFICOS DA UNIDADE ÁREA MOLHADA (PISO) (M²)	ÁREA MOLHADA (PAREDE) (M²)	VASOS SANITÁRIOS VALVULA DESCARGA (UN)	CAIXA ACOPLADA (UN)	TANQUES (UN)	CHUVEIROS (UN)	MICTÓRIOS (UN)	PIAS / CUBAS / LAVAT (UN)	TORNEIRAS BANHEIROS LAVATÓRI (UN)	BANHEIROS BANCADA (UN)	PIAS PAREDE (UN)	PIAS BANCADA (UN)
1	AREA DE SERVIÇO									1,00		6,77	30,16			2,00						2,00	
2	COPA/COZINHA									1,00		14,71	43,29						1,00				1,00
3	SALA DE APOIO										1,00												
4	CIRCULAÇÃO							1,00															
5	ALMOXARIFADO							1,00															
6	COORDENAÇÃO																						
7	GERENTE SEFAZ																						
8	ARQUIVO CIRETRAN																						
9	PROCESSOS CIRETRAN																						
10	SEFAZ																						
11	SINE																						
12	BANCO DO POVO																						
13	POSTO BANCARIO/TESOURARIA																						
14	SALÃO DE ATENDIMENTO									2,00													
15	SANITÁRIO FEMININO					2,00						19,48	47,62	4,00					3,00		3,00		
16	SANITÁRIO MASCULINO					2,00						13,95	47,29	2,00				2,00	3,00		3,00		
17	SANITÁRIO PNE											3,75	20,51	1,00					1,00		1,00		
18	ÁREA GERAL INTERNA																						
	TOTAL GERAL	0,00	0,00	0,00	0,00	4,00	0,00	2,00	0,00	4,00	1,00	58,66	188,87	7,00	0,00	2,00	0,00	2,00	8,00	0,00	7,00	2,00	1,00

Secretaria de Estado da Administração

Somos todos GOIÁS GOVERNO DO ESTADO

GOVERNO DE GOIÁS

SECRETARIA DE ESTADO DA ADMINISTRAÇÃO

LAYOUT DAS UNIDADES VAPT VUPT DE GOIÁS

VAPT VUPT - BELA VISTA DE GOIÁS

PROPRIETÁRIO: SECRETARIA DE ESTADO DA ADMINISTRAÇÃO

RESPONSÁVEL PELO PROJETO: SUPERINTENDÊNCIA DE GESTÃO DO ATENDIMENTO AO CIDADÃO / GERÊNCIA DE IMPLANTAÇÃO E MANUTENÇÃO

RESPONSÁVEL PELO LEVANTAMENTO DE ÁREAS: SUPERINTENDÊNCIA DE GESTÃO INTEGRADA / GERÊNCIA DE APOIO ADMINISTRATIVO E LOGÍSTICO

CONTEÚDO: PLANTA BAIXA

ÁREA: INDICADA

Nº 01 / 01

ESCALA: INDICADA

DATA: MAIO/2020

REVISÃO: 00

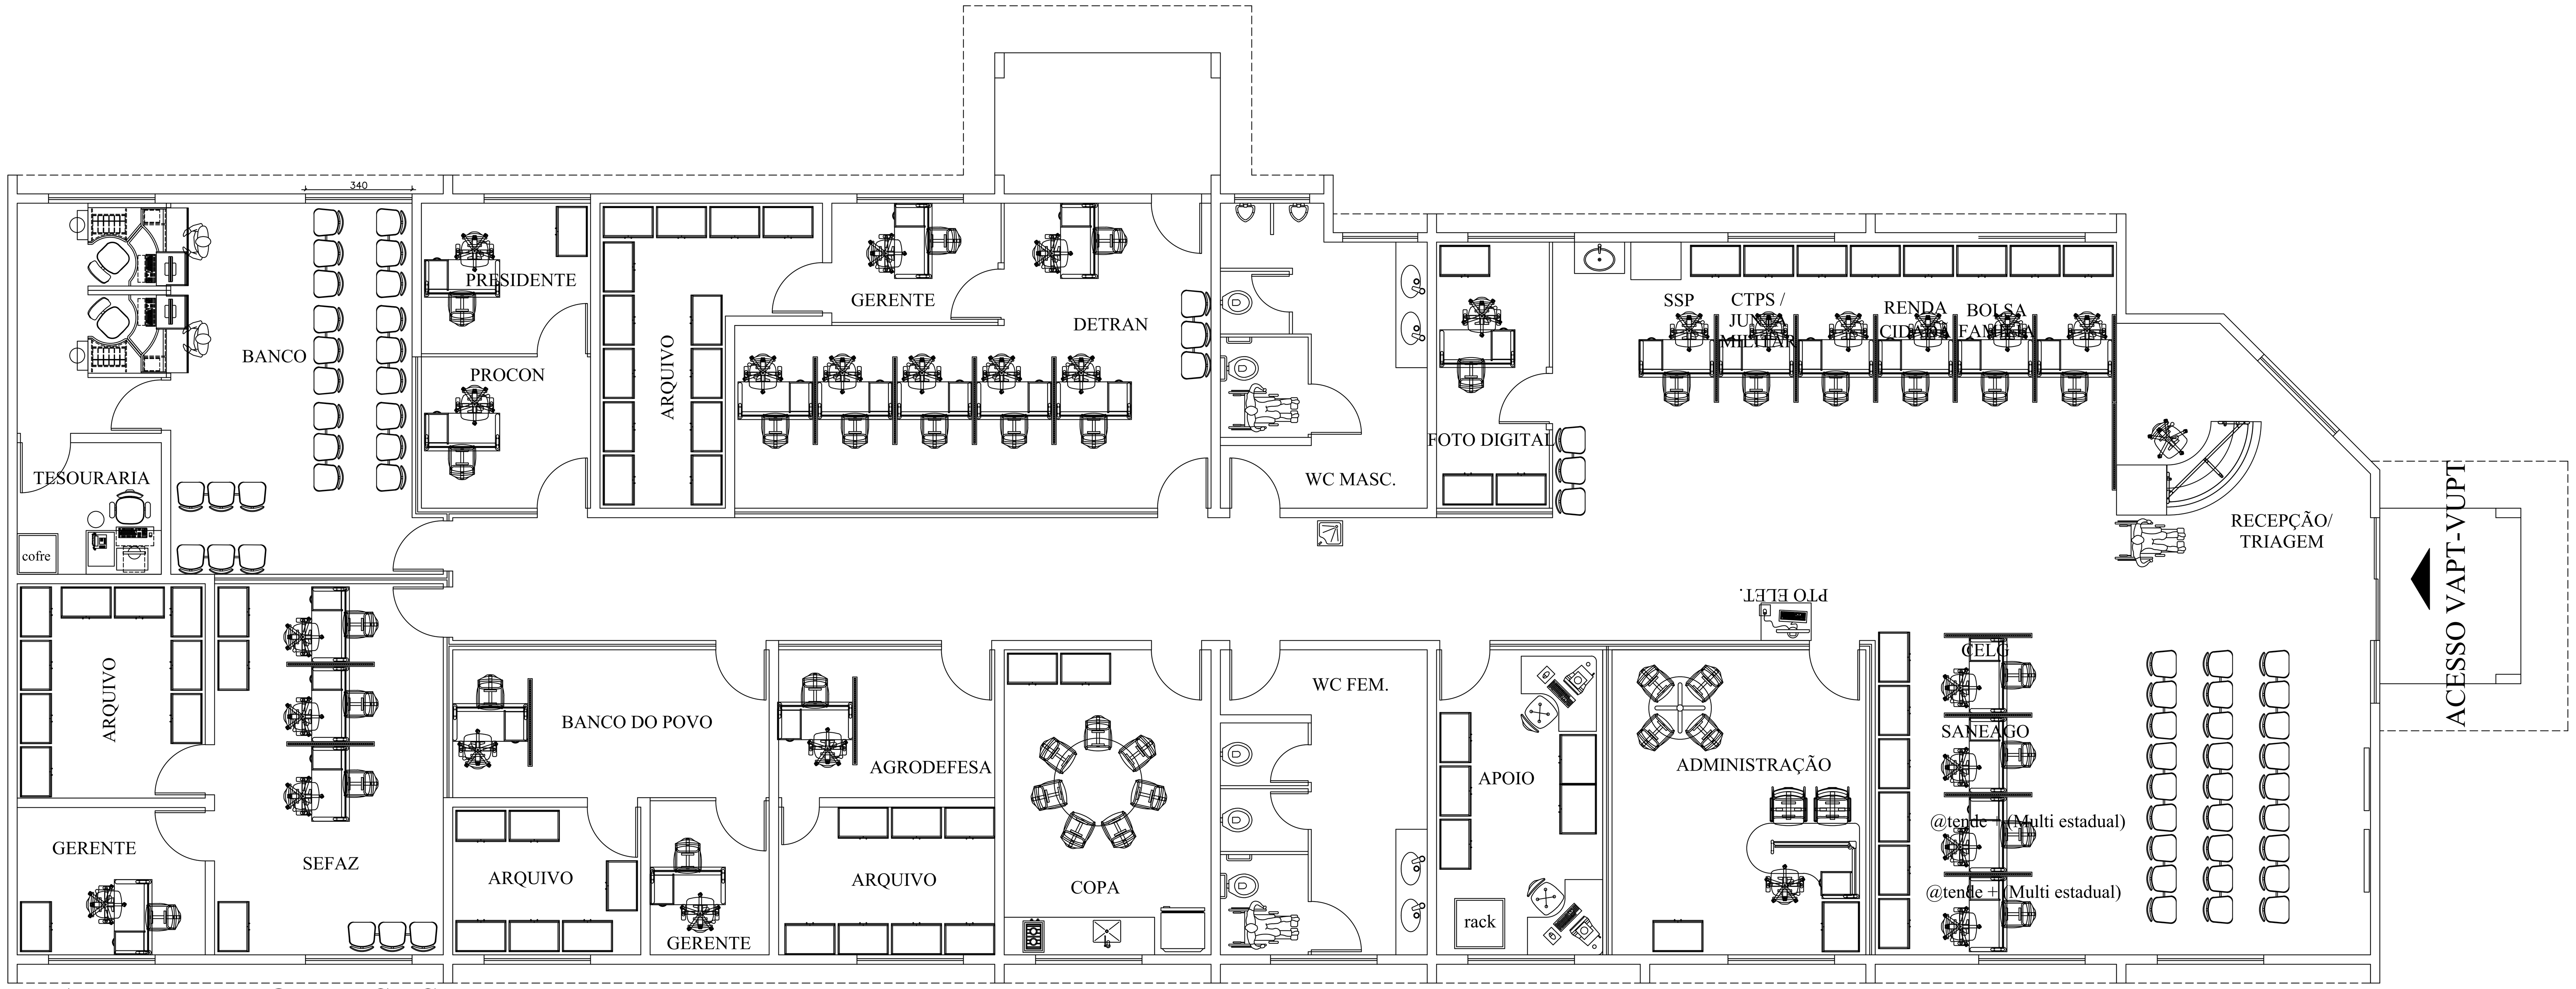

VAPT VUPT BOM JESUS

A= 460,90m²

PLANTA BAIXA TÉRREO

esc.: 1/50

MEMORIAL DESCRITIVO PARA EFEITO DE LEVANTAMENTO:

- FOI CONSIDERADO PARA A EDIFICAÇÃO PÉ DIREITO DE 2,80 METROS;
- AS PAREDES INTERNAS EMASSADAS COM MASSA PVA E PINTADAS COM PINTURA ACRÍLICA;
- AS PAREDES EXTERNAS REVESTIDAS COM PINTURA TEXTURIZADA ACRÍLICA;
- PARA ÁREA MOLHADA FORAM CONSIDERADOS REVESTIMENTO NAS PAREDES EM REVESTIMENTO CERÂMICO (BANHEIROS, ÁREA DE SERVIÇO, COZINHA)
- OS MUROS E DIVISÕES EXTERNAS REVESTIDAS COM PINTURA TERXTURIZADA ACRÍLICA;
- AS PORTAS INTERNAS DE MADEIRA REVESTIDAS EM VERNIZ ACRÍLICO;
- AS PORTAS INTERNAS METÁLICAS REVESTIDAS EM PINTURA ESMÁLTE SINTÉTICO;
- OS FORROS DE GESSO E LAJE REVESTIDOS COM EMASSAMENTO E PINTURA PVA;
- OS REVESTIMENTO DE PISO ÁREAS ADMINISTRATIVAS ESTÃO EXECUTADOS EM REVESTIMENTO CERÂMICO;
- AS PORTAS DA ENTRADA SÃO DE CORRER EM DUAS FOLHAS EM VIDRO TEMPERADO;
- AS PORTAS INTERNAS SÃO DE ABRIR EM UMA FOLHA DE MADEIRA;
- A PIA DA COZINHA EXECUTADA EM GRANITO COM CUBA EM INOX;
- OS LAVATÓRIOS DOS BANHEIROS EXECUTADOS EM GRANITO COM CUBAS EM LOUÇA;

- NOTA 01 – OS LEVANTAMENTOS FORAM REALIZADOS ATRAVÉS DE PROJETOS (ELABORADOS PELA GERÊNCIA DE IMPLANTAÇÃO E MANUTENÇÃO) E FOTOS DAS UNIDADES ADMINISTRATIVAS E UNIDADES VAPT VUPT, POIS NÃO FOI POSSÍVEL REALIZAR VISITAS IN LOCO, PODENDO EXISTIR DIVERGÊNCIAS ENTRE O LEVANTAMENTO REALIZADO E A SITUAÇÃO ATUAL DE CADA UNIDADE.

PLANILHA: QUADRO RESUMO DAS UNIDADES ADMINISTRATIVAS PERTENCENTE A SECRETARIA DE ESTADO DA ADMINISTRAÇÃO

VV: BOM JESUS

DADOS GERAIS DA UNIDADE

ITEM	DESCRIÇÃO DO AMBIENTE	PINTURA INTERNA (M²)	PINTURA EXTERNA (M²)	DIVISÓRIAS NAVAIS (M²)	DRY WALL (M²)	GRANITO (M²)	VIDRO (M²)	REVEST DE PISO (M²)	FORRO / LAJE (M²)	TELHADO (M²)
1	BANCO	67,58								
2	TESOURARIA	22,75								
3	ARQUIVO SEFAZ	34,06								
4	GERENTE SEFAZ	27,05								
5	SEFAZ	47,69					4,02			
6	PROCON / PRESIDENTE	39,45		5,67						
7	ARQUIVO DETRAN	45,23								
8	DETRAN / GERENTE	63,11		11,27						
9	BANCO DO POVO / GERENTE	46,03		3,43			7,60			
10	ARQUIVO BANCO DO POVO	27,11								
11	AGRODEFESA	25,90					2,86			
12	ARQUIVO AGRODEFESA	29,63								
13	COPA									
14	BANHEIRO MASCULINO					6,93				
15	BANHEIRO FEMININO					8,10				
16	ATENDIMENTO / FOTO / APOIO / ADM	192,18		11,90			25,86			
17	GERAL		354,31					385,00	431,76	431,76
	TOTAL GERAL	667,78	354,31	32,27	0,00	15,03	40,34	385,00	431,76	431,76

ITEM	DESCRIÇÃO DO AMBIENTE	PORTAS METÁLICAS ATÉ 1,80 M		PORTAS METÁLICAS H=2,10 A 2,50M							PORTA DIVIS H=2,10M	PORTAS DE MADEIRA H=2,10 M			PT CORTA FOGO H=2,10 M	
		0,60 (un)	0,80 (un)	0,70 (un)	0,80 (un)	1,00 (un)	1,50 (un)	2,00 (un)	3,00 (un)	4,00 (un)	0,80 (un)	0,70 (un)	0,80 (un)	0,90 (un)	0,80 (un)	0,90 (un)
1	BANCO												1,00			
2	TESOURARIA												1,00			
3	ARQUIVO SEFAZ												1,00			
4	GERENTE SEFAZ												1,00			
5	SEFAZ												1,00			
6	PROCON / PRESIDENTE										1,00		1,00			
7	ARQUIVO DETRAN												1,00			
8	DETRAN / GERENTE										1,00		2,00			
9	BANCO DO POVO / GERENTE										1,00		1,00			
10	ARQUIVO BANCO DO POVO												1,00			
11	AGRODEFESA												1,00			
12	ARQUIVO AGRODEFESA												1,00			
13	COPA												1,00			
14	BANHEIRO MASCULINO	1,00	1,00										1,00			
15	BANHEIRO FEMININO	2,00	1,00										1,00			
16	ATENDIMENTO / FOTO / APOIO / ADM															
17	GERAL															
	TOTAL GERAL	3,00	2,00	0,00	0,00	0,00	0,00	0,00	0,00	0,00	3,00	0,00	16,00	0,00	0,00	0,00

ITEM	DESCRIÇÃO DO AMBIENTE	PORTAS DE ALUMÍNIO / VIDRO H = 2,10 A 2,50 M						PORTAS DE ALUMÍNIO / VIDRO H = 2,50 A 3,00 M				
		0,80 (M)	1,00 (M)	1,50 (M)	2,00 (M)	2,50 (M)	3,00 (M)	3,00 (M)	4,00 (M)	5,00 (M)	6,00 (M)	7,00 (M)
1	BANCO											
2	TESOURARIA											
3	ARQUIVO SEFAZ											
4	GERENTE SEFAZ											
5	SEFAZ											
6	PROCON / PRESIDENTE											
7	ARQUIVO DETRAN											
8	DETRAN / GERENTE											
9	BANCO DO POVO / GERENTE											
10	ARQUIVO BANCO DO POVO											
11	AGRODEFESA											
12	ARQUIVO AGRODEFESA											
13	COPA											
14	BANHEIRO MASCULINO											
15	BANHEIRO FEMININO											
16	ATENDIMENTO / FOTO / APOIO / ADM											
17	GERAL											
	TOTAL GERAL	0,00	0,00	0,00	0,00	0,00	0,00	0,00	0,00	0,00	0,00	0,00

ITEM	DESCRIÇÃO DO AMBIENTE	JANELAS DE ALUMÍNIO / VIDRO H=0,50 A 1,00 M					JANELAS DE ALUMÍNIO / VIDRO H=1,00 A 2,00 M				
		0,50 (M)	1,00 (M)	1,50 (M)	2,00 (M)	2,50 (M)	0,50 (M)	1,00 (M)	1,50 (M)	2,00 (M)	2,50 (M)
1	BANCO				2,00						
2	TESOURARIA										
3	ARQUIVO SEFAZ										
4	GERENTE SEFAZ				1,00						
5	SEFAZ										
6	PROCON / PRESIDENTE				1,00						
7	ARQUIVO DETRAN										
8	DETRAN / GERENTE				1,00						
9	BANCO DO POVO / GERENTE										
10	ARQUIVO BANCO DO POVO				1,00						
11	AGRODEFESA										
12	ARQUIVO AGRODEFESA				1,00						
13	COPA				1,00						
14	BANHEIRO MASCULINO		2,00								
15	BANHEIRO FEMININO				1,00						
16	ATENDIMENTO / FOTO / APOIO / ADM				8,00						
17	GERAL										
	TOTAL GERAL	0,00	2,00	0,00	17,00	0,00	0,00	0,00	0,00	0,00	0,00

DADOS ESPECÍFICOS DA UNIDADE

ITEM	DESCRIÇÃO DO AMBIENTE	ÁREA MOLHADA (PISO) (M²)	ÁREA MOLHADA (PAREDE) (M²)	VASOS SANITÁRIOS VALVULA DESCARGA (UN)	VASOS SANITÁRIOS CAIXA ACOPLADA (UN)	TANQUES (UN)	CHUVEIROS (UN)	MICTÓRIOS (UN)	PIAS / CUBAS / LAVAT (UN)	TORNEIRAS BANHEIROS LAVATÓRIO (UN)	TORNEIRAS BANHEIROS BANCADA (UN)	TORNEIRAS PIAS PAREDE (UN)	TORNEIRAS PIAS BANCADA (UN)
1	BANCO											2,00	
2	TESOURARIA												
3	ARQUIVO SEFAZ												
4	GERENTE SEFAZ												
5	SEFAZ												
6	PROCON / PRESIDENTE												
7	ARQUIVO DETRAN												
8	DETRAN / GERENTE												
9	BANCO DO POVO / GERENTE												
10	ARQUIVO BANCO DO POVO												
11	AGRODEFESA												
12	ARQUIVO AGRODEFESA												
13	COPA	16,05	42,81						1,00				1,00
14	BANHEIRO MASCULINO	14,84	50,51	2,00				2,00	2,00		2,00		
15	BANHEIRO FEMININO	15,87	50,93	3,00					2,00		2,00		
16	ATENDIMENTO / FOTO / APOIO / ADM												
17	GERAL												
	TOTAL GERAL	46,76	144,26	5,00	0,00	0,00	0,00	2,00	5,00	0,00	4,00	2,00	1,00

Secretaria de Estado da Administração

GOVERNO DE GOIÁS

SECRETARIA DE ESTADO DA ADMINISTRAÇÃO

LAYOUT DAS UNIDADES VAPT VUPT DE GOIÁS

VAPT VUPT - BOM JESUS

PROPRIETÁRIO: SECRETARIA DE ESTADO DA ADMINISTRAÇÃO

RESPONSÁVEL PELO PROJETO: SUPERINTENDÊNCIA DE GESTÃO DO ATENDIMENTO AO CIDADÃO / GERÊNCIA DE IMPLANTAÇÃO E MANUTENÇÃO

RESPONSÁVEL PELO LEVANTAMENTO DE ÁREAS: SUPERINTENDÊNCIA DE GESTÃO INTEGRADA / GERÊNCIA DE APOIO ADMINISTRATIVO E LOGÍSTICO

CONTEÚDO: PLANTA BAIXA

ÁREA: INDICADA

Nº 01 / 01

ESCALA: INDICADA

DATA: MAIO/2020

REVISÃO: 00

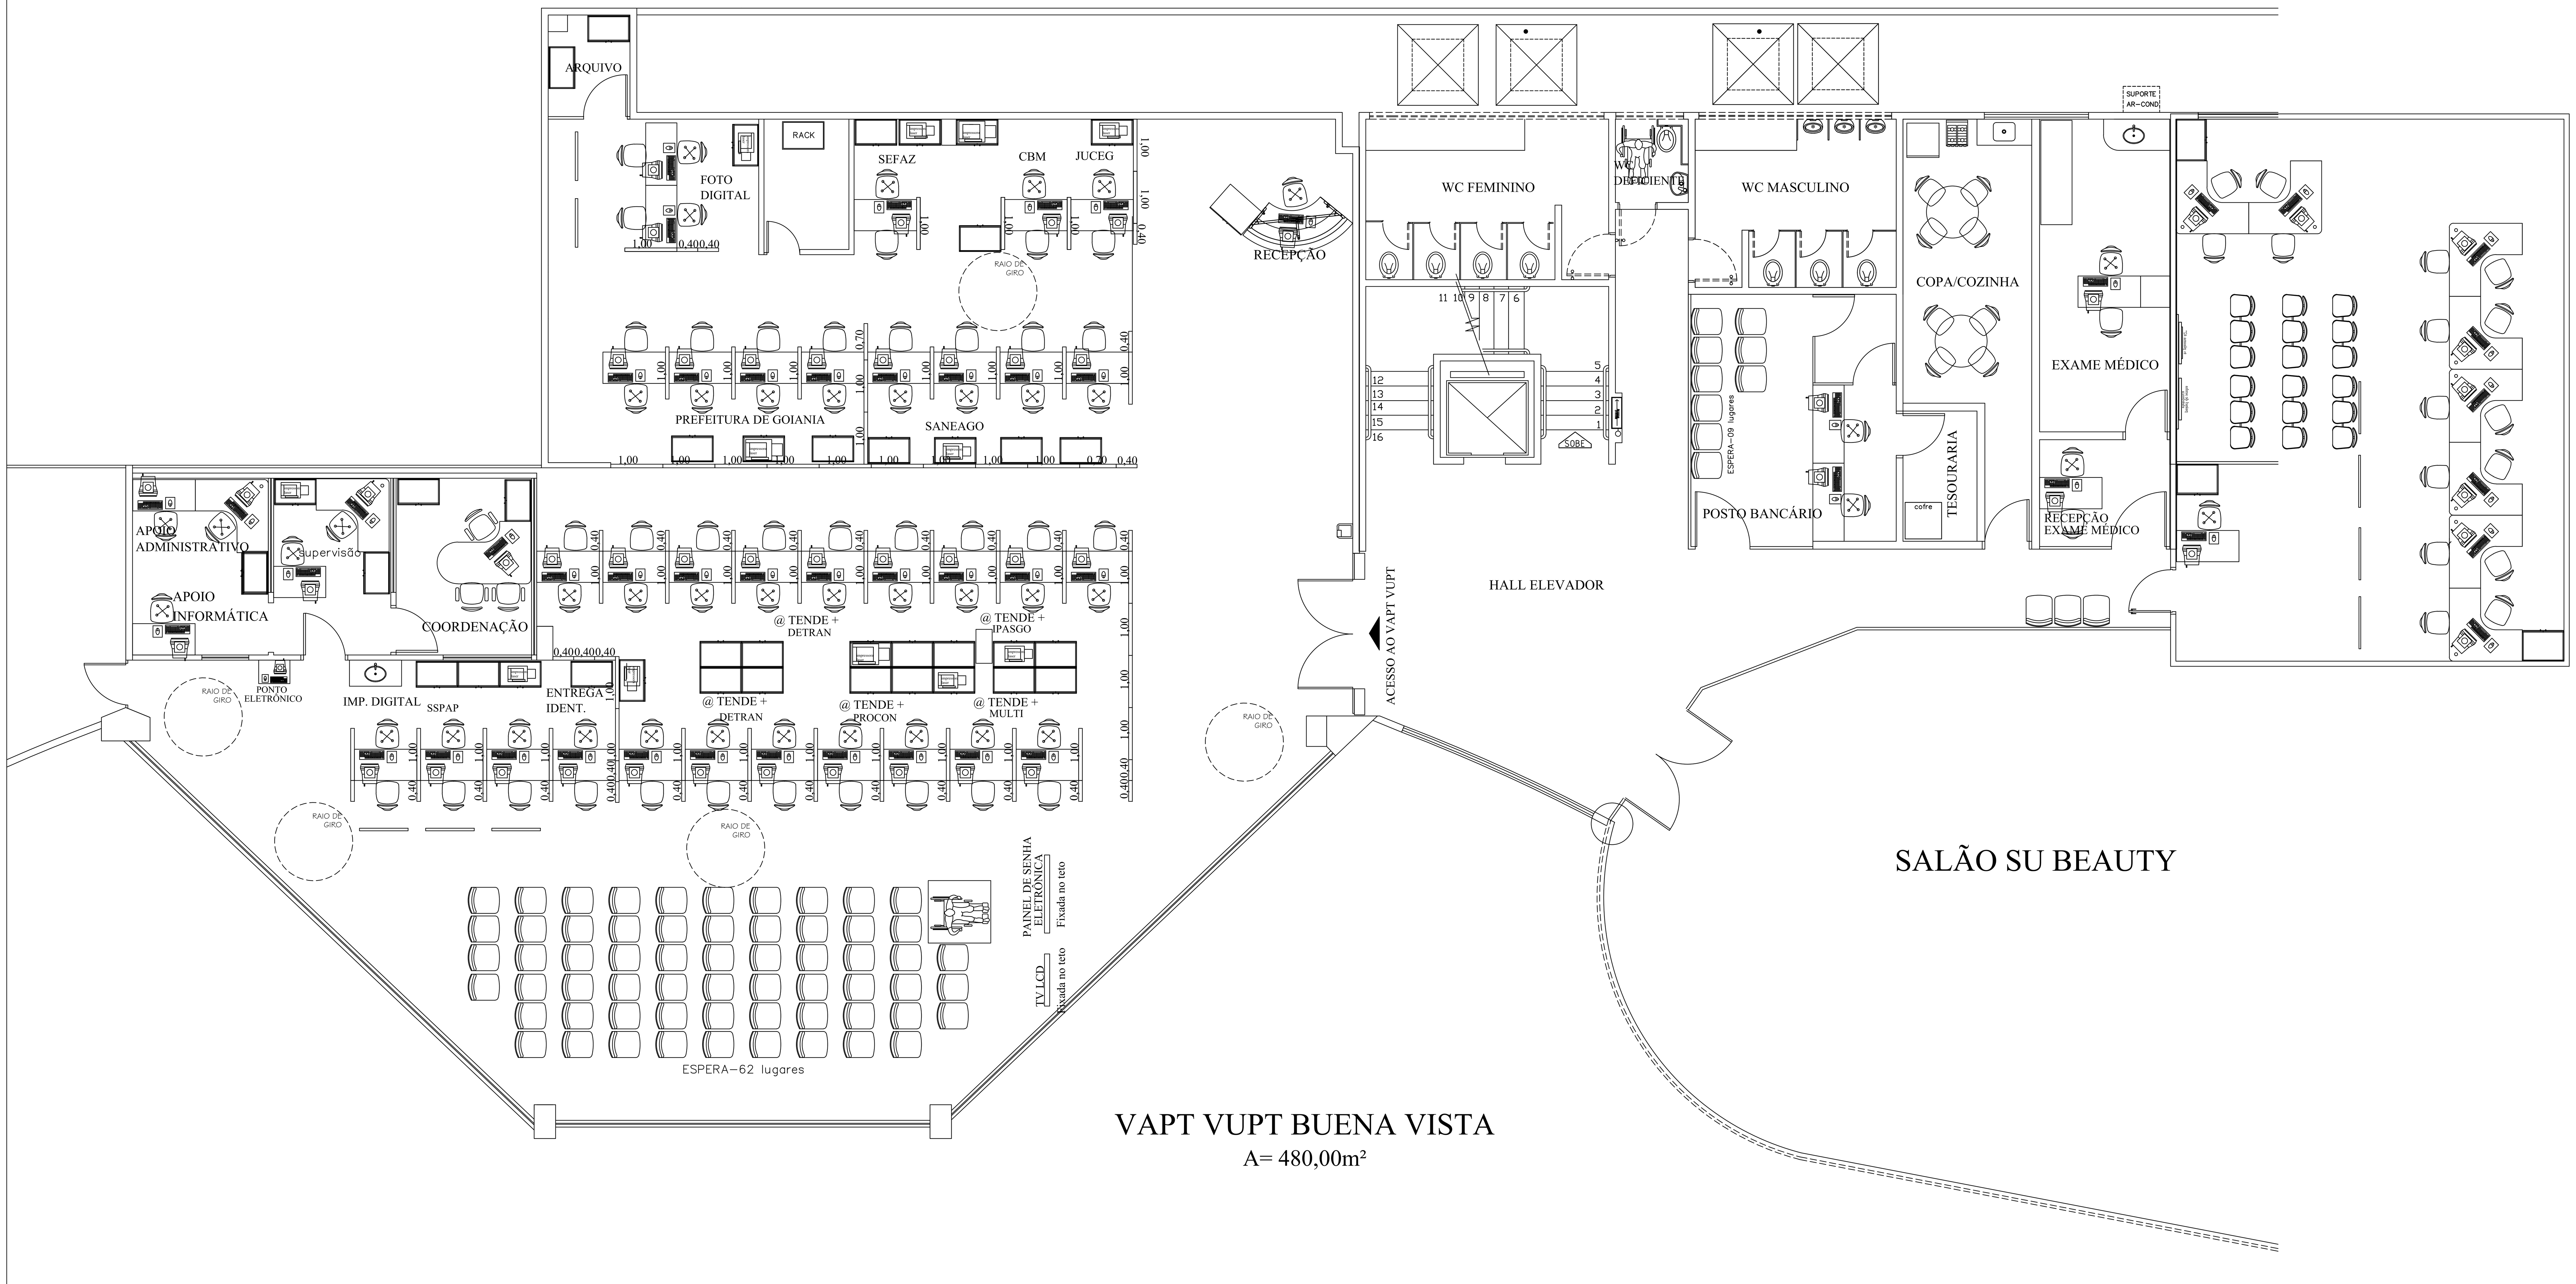

LEGENDA:

- Parede existente
- Parede com abertura em Vidro
- Divisória

PLANTA BAIXA TÉRREO

esc.: 1/50

MEMORIAL DESCRITIVO PARA EFEITO DE LEVANTAMENTO:

- FOI CONSIDERADO PARA A EDIFICAÇÃO PÉ DIREITO DE 2,80 METROS;
- AS PAREDES INTERNAS EMASSADAS COM MASSA PVA E PINTADAS COM PINTURA ACRÍLICA;
- AS PAREDES EXTERNAS REVESTIDAS COM PINTURA TEXTURIZADA ACRÍLICA;
- PARA ÁREA MOLHADA FORAM CONSIDERADOS REVESTIMENTO NAS PAREDES EM REVESTIMENTO CERÂMICO (BANHEIROS, ÁREA DE SERVIÇO, COZINHA)
- OS MUROS E DIVISÕES EXTERNAS REVESTIDAS COM PINTURA TERXTURIZADA ACRÍLICA;
- AS PORTAS INTERNAS DE MADEIRA REVESTIDAS EM VERNIZ ACRÍLICO;
- AS PORTAS INTERNAS METÁLICAS REVESTIDAS EM PINTURA ESMÁLTE SINTÉTICO;
- OS FORROS DE GESSO E LAJE REVESTIDOS COM EMASSAMENTO E PINTURA PVA;
- OS REVESTIMENTO DE PISO ÁREAS ADMINISTRATIVAS ESTÃO EXECUTADOS EM GRANITO;
- AS PORTAS DA ENTRADA SÃO DE ABRIR EM DUAS FOLHAS EM VIDRO TEMPERADO;
- AS PORTAS INTERNAS SÃO DE ABRIR EM UMA FOLHA DE MADEIRA;
- A EDIFICAÇÃO ESTÁ LOCALIZADA EM UM SHOPPING E AS JANELAS EXTERNAS FORAM EXECUTADAS EM VIDRO TEMPERADO;
- A PIA DA COZINHA EXECUTADA EM GRANITO COM CUBA EM INOX;
- OS LAVATÓRIOS DOS BANHEIROS EXECUTADOS EM GRANITO COM CUBAS EM LOUÇA;

- NOTA 01 – OS LEVANTAMENTOS FORAM REALIZADOS ATRAVÉS DE PROJETOS (ELABORADOS PELA GERÊNCIA DE IMPLANTAÇÃO E MANUTENÇÃO) E FOTOS DAS UNIDADES ADMINISTRATIVAS E UNIDADES VAPT VUPT, POIS NÃO FOI POSSÍVEL REALIZAR VISITAS IN LOCO, PODENDO EXISTIR DIVERGÊNCIAS ENTRE O LEVANTAMENTO REALIZADO E A SITUAÇÃO ATUAL DE CADA UNIDADE.

PLANILHA: QUADRO RESUMO DAS UNIDADES ADMINISTRATIVAS PERTENCENTE A SECRETARIA DE ESTADO DA ADMINISTRAÇÃO

VV: BUENA VISTA

DADOS GERAIS DA UNIDADE

ITEM	DESCRIÇÃO DO AMBIENTE	PINTURA INTERNA (M²)	PINTURA EXTERNA (M²)	DIVISÓRIAS NAVAIS (M²)	DRY WALL (M²)	GRANITO (M²)	VIDRO (M²)	REVEST DE PISO (M²)	FORRO / LAJE (M²)	TELHADO (M²)
1	ATENDIMENTO	180,28					62,69	307,37	307,37	
2	APOIO ADMINISTRATIVO	28,80					3,09	8,83	8,83	
3	SUPERVISÃO	22,16						7,62	7,62	
4	COORDENAÇÃO	26,77					5,09	8,81	8,81	
5	BANCO	31,65					15,28	18,67	18,67	
6	TESOURARIA	20,27						3,55	3,55	
7	COPA/COZINHA	-							15,84	
8	EXAME MÉDICO	45,32						15,00	15,00	
9	RECEPÇÃO EXAME MÉDICO	18,55					5,25	5,12	5,12	
10	POLÍCIA FEDERAL	98,07					1,89	77,48	77,48	
	TOTAL GERAL	**471,88**	**0,00**	**0,00**	**0,00**	**0,00**	**93,29**	**452,45**	**468,29**	**0,00**

ITEM	DESCRIÇÃO DO AMBIENTE	PORTAS METÁLICAS ATÉ 1,80 M 0,60 (un)	ATÉ 1,80 M 0,80 (un)	H=2,10 A 2,50M 0,70 (un)	H=2,10 A 2,50M 0,80 (un)	H=2,10 A 2,50M 1,00 (un)	H=2,10 A 2,50M 1,50 (un)	H=2,10 A 2,50M 2,00 (un)	H=2,10 A 2,50M 3,00 (un)	H=2,10 A 2,50M 4,00 (un)	PORTA DIVIS H=2,10M 0,80 (un)	PORTAS DE MADEIRA H=2,10 M 0,70 (un)	PORTAS DE MADEIRA H=2,10 M 0,80 (un)	PORTAS DE MADEIRA H=2,10 M 0,90 (un)	PT CORTA FOGO H=2,10 M 0,80 (un)	PT CORTA FOGO H=2,10 M 0,90 (un)
1	ATENDIMENTO															
2	APOIO ADMINISTRATIVO												1,00			
3	SUPERVISÃO												1,00			
4	COORDENAÇÃO												1,00			
5	BANCO															
6	TESOURARIA												1,00			
7	COPA/COZINHA												1,00			
8	EXAME MÉDICO												1,00			
9	RECEPÇÃO EXAME MÉDICO															
10	POLÍCIA FEDERAL															
	TOTAL GERAL	**0,00**	**0,00**	**0,00**	**0,00**	**0,00**	**0,00**	**0,00**	**0,00**	**0,00**	**0,00**	**0,00**	**6,00**	**0,00**	**0,00**	**0,00**

ITEM	DESCRIÇÃO DO AMBIENTE	PORTAS DE ALUMÍNIO / VIDRO H = 2,10 A 2,50 M 0,80 (M)	H = 2,10 A 2,50 M 1,00 (M)	H = 2,10 A 2,50 M 1,50 (M)	H = 2,10 A 2,50 M 2,00 (M)	H = 2,10 A 2,50 M 2,50 (M)	H = 2,10 A 2,50 M 3,00 (M)	H = 2,50 A 3,00 M 3,00 (M)	H = 2,50 A 3,00 M 4,00 (M)	H = 2,50 A 3,00 M 5,00 (M)	H = 2,50 A 3,00 M 6,00 (M)	H = 2,50 A 3,00 M 7,00 (M)
1	ATENDIMENTO											
2	APOIO ADMINISTRATIVO											
3	SUPERVISÃO											
4	COORDENAÇÃO											
5	BANCO											
6	TESOURARIA											
7	COPA/COZINHA											
8	EXAME MÉDICO											
9	RECEPÇÃO EXAME MÉDICO											
10	POLÍCIA FEDERAL											
	TOTAL GERAL	**0,00**	**0,00**	**0,00**	**0,00**	**0,00**	**0,00**	**0,00**	**0,00**	**0,00**	**0,00**	**0,00**

ITEM	DESCRIÇÃO DO AMBIENTE	JANELAS DE ALUMÍNIO / VIDRO H=0,50 A 1,00 M 0,50 (M)	H=0,50 A 1,00 M 1,00 (M)	H=0,50 A 1,00 M 1,50 (M)	H=0,50 A 1,00 M 2,00 (M)	H=0,50 A 1,00 M 2,50 (M)	H=1,00 A 2,00 M 0,50 (M)	H=1,00 A 2,00 M 1,00 (M)	H=1,00 A 2,00 M 1,50 (M)	H=1,00 A 2,00 M 2,00 (M)	H=1,00 A 2,00 M 2,50 (M)
1	ATENDIMENTO										
2	APOIO ADMINISTRATIVO										
3	SUPERVISÃO										
4	COORDENAÇÃO										
5	BANCO										
6	TESOURARIA										
7	COPA/COZINHA				1,00						
8	EXAME MÉDICO										
9	RECEPÇÃO EXAME MÉDICO										
10	POLÍCIA FEDERAL										
	TOTAL GERAL	**0,00**	**0,00**	**0,00**	**1,00**	**0,00**	**0,00**	**0,00**	**0,00**	**0,00**	**0,00**

DADOS ESPECÍFICOS DA UNIDADE

ITEM	DESCRIÇÃO DO AMBIENTE	ÁREA MOLHADA (PISO) (M²)	ÁREA MOLHADA (PAREDE) (M²)	VASOS SANITÁRIOS VALVULA DESCARGA (UN)	VASOS SANITÁRIOS CAIXA ACOPLADA (UN)	TANQUES (UN)	CHUVEIROS (UN)	MICTÓRIOS (UN)	PIAS / CUBAS / LAVAT (UN)	TORNEIRAS BANHEIROS LAVATÓRIO (UN)	TORNEIRAS BANHEIROS BANCADA (UN)	TORNEIRAS PIAS PAREDE (UN)	TORNEIRAS PIAS BANCADA (UN)
1	ATENDIMENTO								1,00				1,00
2	APOIO ADMINISTRATIVO												
3	SUPERVISÃO												
4	COORDENAÇÃO												
5	BANCO												
6	TESOURARIA												
7	COPA/COZINHA	15,84	56,91						1,00				1,00
8	EXAME MÉDICO												
9	RECEPÇÃO EXAME MÉDICO												
10	POLÍCIA FEDERAL												
	TOTAL GERAL	**15,84**	**56,91**	**0,00**	**0,00**	**0,00**	**0,00**	**0,00**	**2,00**	**0,00**	**0,00**	**0,00**	**2,00**

Secretaria de Estado da Administração

Somos todos GOIÁS – GOVERNO DO ESTADO

GOVERNO DE GOIÁS

SECRETARIA DE ESTADO DA ADMINISTRAÇÃO

LAYOUT DAS UNIDADES VAPT VUPT DE GOIÁS

VAPT VUPT - BUENA VISTA (GOIÂNIA)

PROPRIETÁRIO: SECRETARIA DE ESTADO DA ADMINISTRAÇÃO

RESPONSÁVEL PELO PROJETO: SUPERINTENDÊNCIA DE GESTÃO DO ATENDIMENTO AO CIDADÃO – GERÊNCIA DE IMPLANTAÇÃO E MANUTENÇÃO

RESPONSÁVEL PELO LEVANTAMENTO DE ÁREAS: SUPERINTENDÊNCIA DE GESTÃO INTEGRADA – GERÊNCIA DE APOIO ADMINISTRATIVO E LOGÍSTICO

CONTEÚDO: PLANTA BAIXA

ÁREA: INDICADA

Nº 01 / 01

ESCALA: INDICADA

DATA: MAIO/2020

REVISÃO: 00

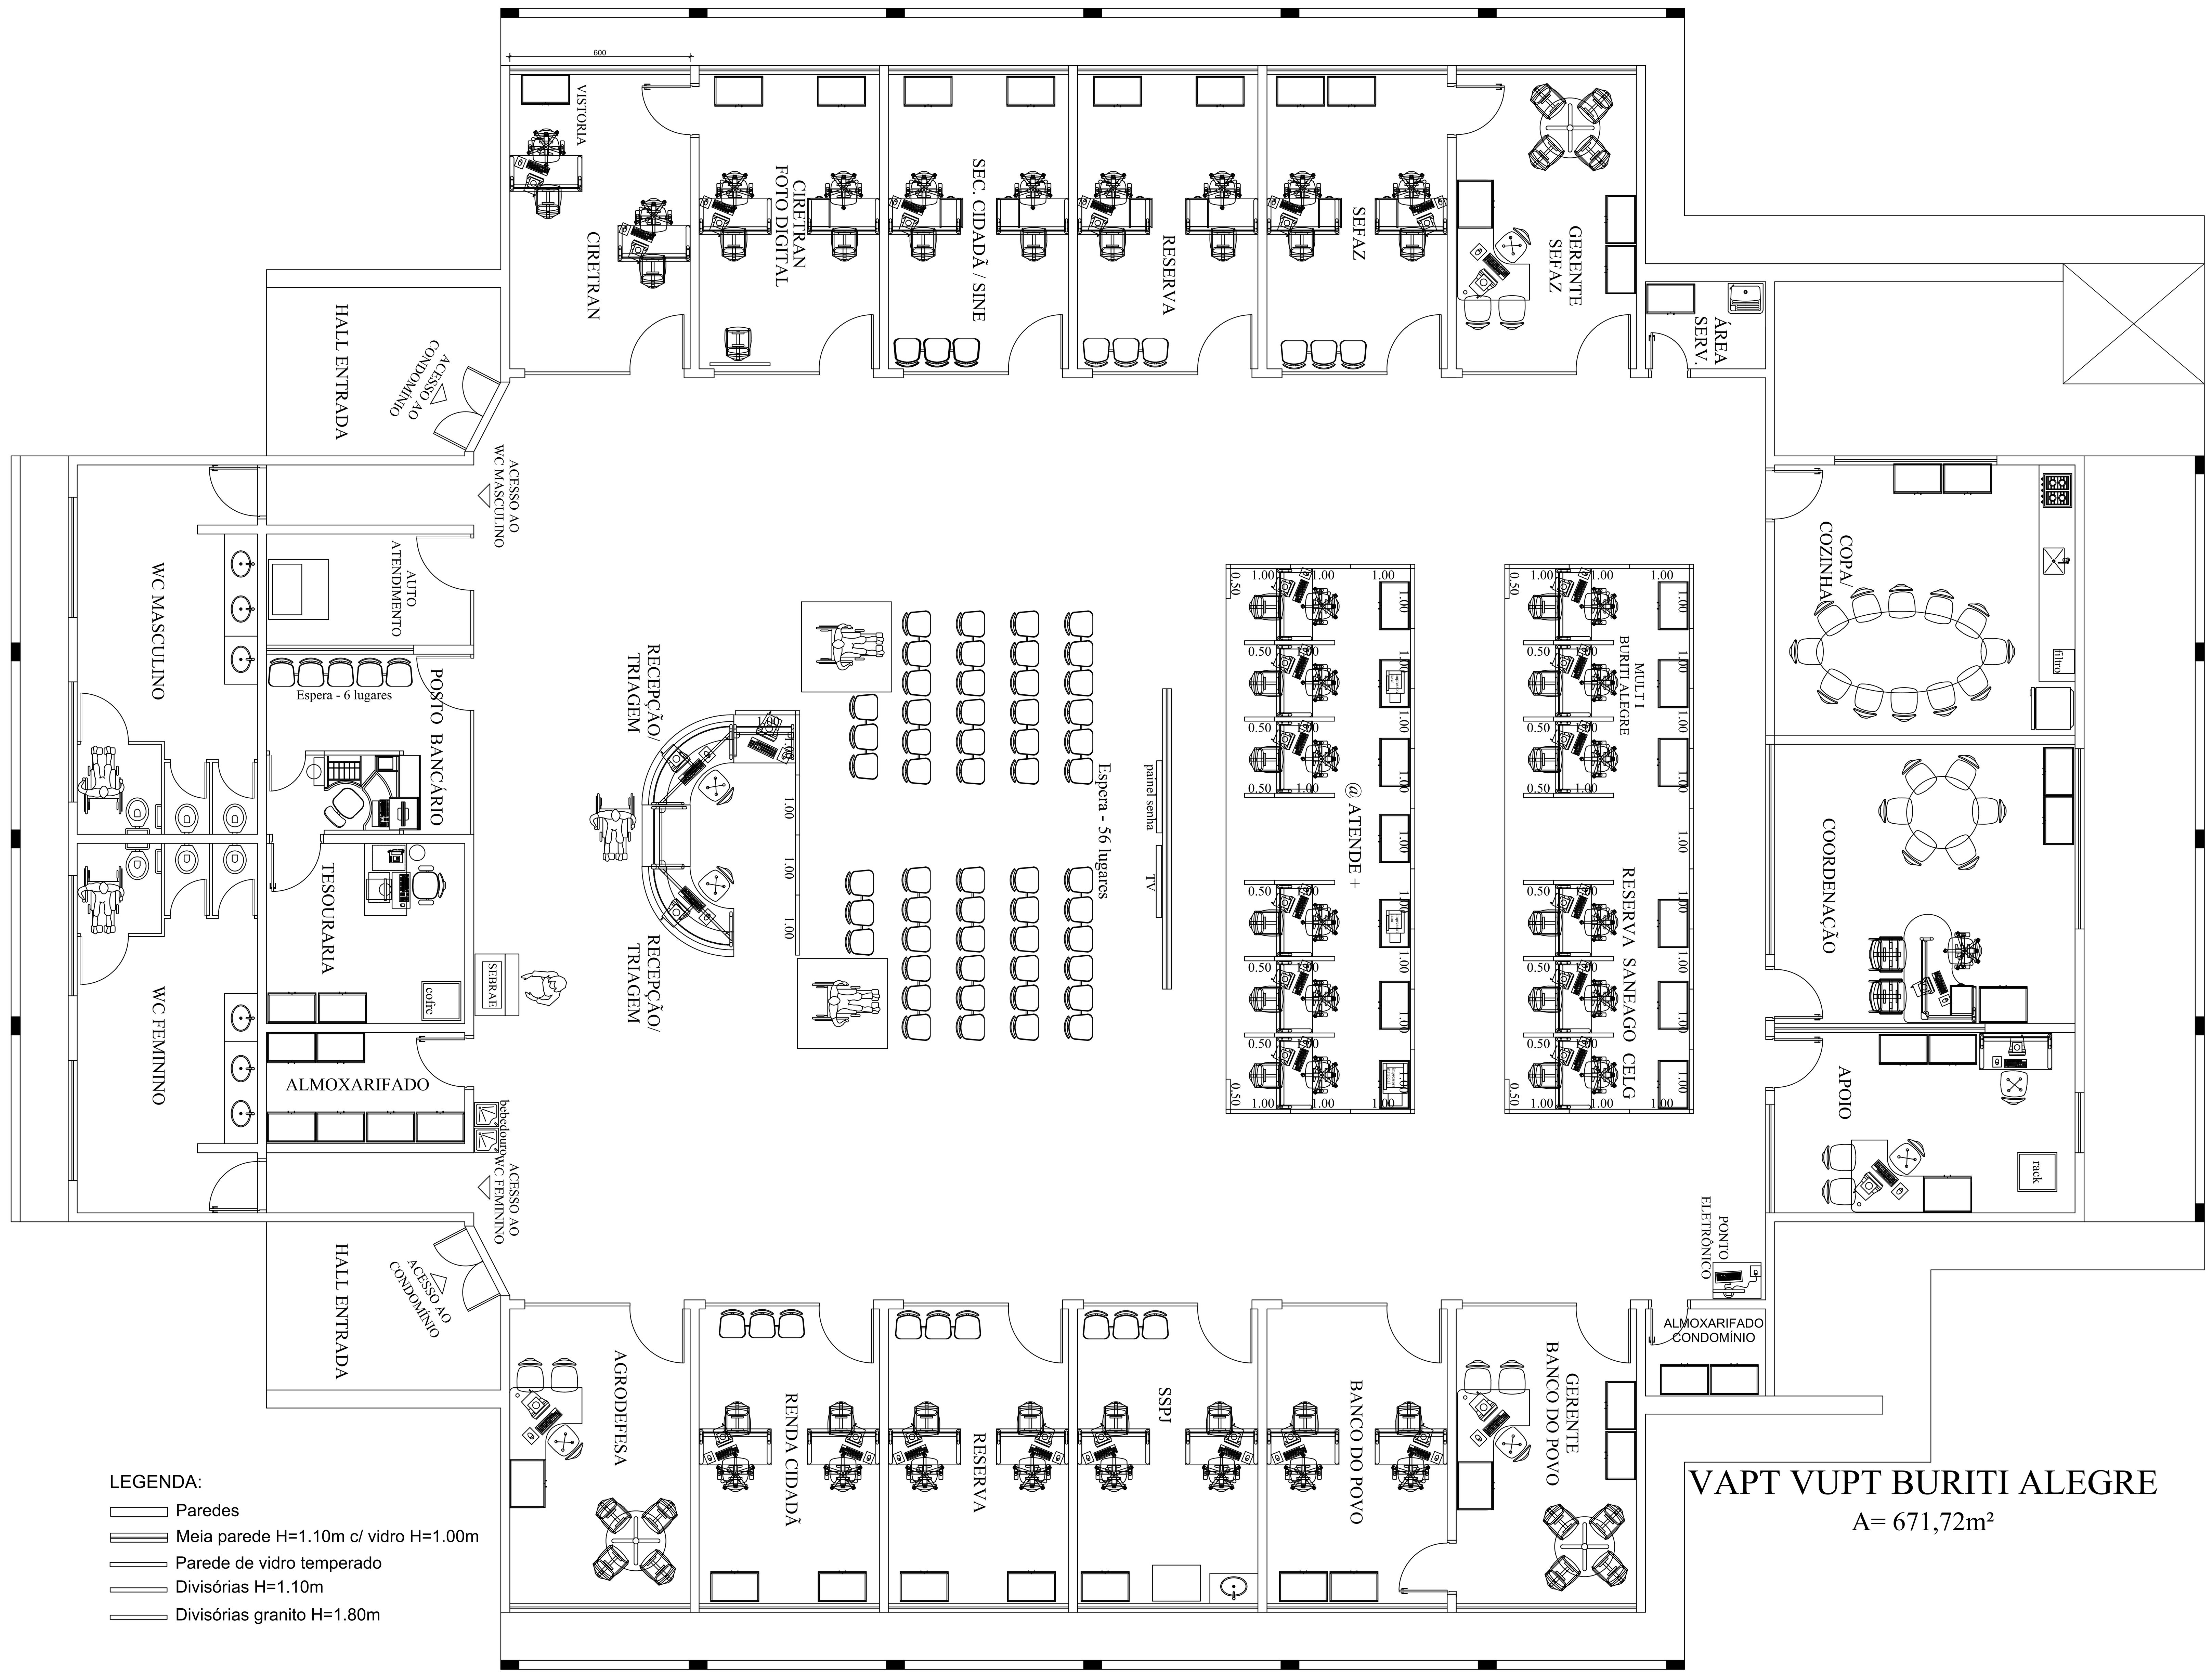

PLANTA BAIXA TÉRREO
esc.: 1/50

MEMORIAL DESCRITIVO PARA EFEITO DE LEVANTAMENTO:

- FOI CONSIDERADO PARA A EDIFICAÇÃO PÉ DIREITO DE 2,80 METROS;
- AS PAREDES INTERNAS EMASSADAS COM MASSA PVA E PINTADAS COM PINTURA ACRÍLICA;
- AS PAREDES EXTERNAS REVESTIDAS COM PINTURA TEXTURIZADA ACRÍLICA;
- PARA ÁREA MOLHADA FORAM CONSIDERADOS REVESTIMENTO NAS PAREDES EM REVESTIMENTO CERÂMICO (BANHEIROS, ÁREA DE SERVIÇO, COZINHA)
- OS MUROS E DIVISÕES EXTERNAS REVESTIDAS COM PINTURA TERXTURIZADA ACRÍLICA;
- AS PORTAS INTERNAS DE MADEIRA REVESTIDAS EM VERNIZ ACRÍLICO;
- AS PORTAS INTERNAS METÁLICAS REVESTIDAS EM PINTURA ESMÁLTE SINTÉTICO;
- OS FORROS FORAM EXECUTADOS EM PVC;
- OS REVESTIMENTO DE PISO ÁREAS ADMINISTRATIVAS ESTÃO EXECUTADOS EM REVESTIMENTO CERÂMICO;
- AS PORTAS DA ENTRADA SÃO DE ABRIR EM DUAS FOLHAS EM VIDRO TEMPERADO;
- AS PORTAS INTERNAS SÃO DE ABRIR EM UMA FOLHA DE MADEIRA;
- A EDIFICAÇÃO ESTÁ LOCALIZADA EM UM SHOPPING E NÃO POSSUI JANELAS EXTERNAS;
- A PIA DA COZINHA EXECUTADA EM GRANITO COM CUBA EM INOX;
- OS LAVATÓRIOS DOS BANHEIROS EXECUTADOS EM GRANITO COM CUBAS EM LOUÇA;

- NOTA 01 – OS LEVANTAMENTOS FORAM REALIZADOS ATRAVÉS DE PROJETOS (ELABORADOS PELA GERÊNCIA DE IMPLANTAÇÃO E MANUTENÇÃO) E FOTOS DAS UNIDADES ADMINISTRATIVAS E UNIDADES VAPT VUPT, POIS NÃO FOI POSSÍVEL REALIZAR VISITAS IN LOCO, PODENDO EXISTIR DIVERGÊNCIAS ENTRE O LEVANTAMENTO REALIZADO E A SITUAÇÃO ATUAL DE CADA UNIDADE.

PLANILHA: QUADRO RESUMO DAS UNIDADES ADMINISTRATIVAS PERTENCENTE A SECRETARIA DE ESTADO DA ADMINISTRAÇÃO

VV: BURITI ALEGRE

DADOS GERAIS DA UNIDADE

ITEM	DESCRIÇÃO DO AMBIENTE	PINTURA INTERNA (M²)	PINTURA EXTERNA (M²)	DIVISÓRIAS NAVAIS (M²)	DRY WALL (M²)	GRANITO (M²)	VIDRO (M²)	REVEST DE PISO (M²)	FORRO / LAJE (M²)	TELHADO (M²)
1	CIRETRAN / VISTORIA	36,74					1,93			
2	CIRETRAN / FOTO DIGITAL	36,74					1,93			
3	SECRETARIA CIDADA / SINE	38,63					1,93			
4	RESERVA	38,63					1,93			
5	SEFAZ	36,74					1,93			
6	GERENTE SEFAZ	36,74					1,93			
7	ÁREA DE SERVIÇO									
8	COPA / COZINHA									
9	COORDENAÇÃO	44,54					7,70			
10	APOIO	35,48					5,83			
11	ALMOXARIFADO CONDOMÍNIO	17,43								
12	GERENTE BANCO DO POVO	36,74					1,93			
13	BANCO DO POVO	36,74					1,93			
14	SSPJ	38,63					1,93			
15	RESERVA	38,63					1,93			
16	RENDA CIDADÃ	38,63					1,93			
17	AGRODEFESA	38,63					1,93			
18	HALL DE ENTRADA	27,83					2,52			
19	ACESSO WC FEMININO	20,93								
20	WC FEMININO									
21	ALMOXARIFADO	26,95								
22	TESOURARIA	33,39								
23	POSTO BANCÁRIO	28,35					6,30			
24	AUTO ATENDIMENTO	26,32								
25	ACESSO WC MASCULINO	20,93								
26	WC MASCULINO									
27	HALL DE ENTRADA	27,83					2,52			
28	DETALHES ARQUITETONICOS	227,15	227,15						695,65	837,72
29	GERAL		432,10					636,55		
	TOTAL GERAL	989,29	659,25	0,00	0,00	0,00	47,97	636,55	695,65	837,72

ITEM	DESCRIÇÃO DO AMBIENTE	PORTAS METÁLICAS ATÉ 1,80 M 0,60 (un)	PORTAS METÁLICAS ATÉ 1,80 M 0,80 (un)	PORTAS METÁLICAS H=2,10 A 2,50M 0,70 (un)	0,80 (un)	1,00 (un)	1,50 (un)	2,00 (un)	3,00 (un)	4,00 (un)	PORTA DIVIS 0,80 (un)	PORTAS DE MADEIRA H=2,10 M 0,70 (un)	0,80 (un)	0,90 (un)	PT CORTA FOGO H=2,10 M 0,80 (un)	0,90 (un)	PORTAS DE ALUMÍNIO / VIDRO H = 2,10 A 2,50 M 0,80 (M)	1,00 (M)	1,50 (M)	2,00 (M)	2,50 (M)	3,00 (M)	PORTAS DE ALUMÍNIO / VIDRO H = 2,50 A 3,00 M 3,00 (M)	4,00 (M)	5,00 (M)	6,00 (M)	7,00 (M)
1	CIRETRAN / VISTORIA												1,00				1,00										
2	CIRETRAN / FOTO DIGITAL																1,00										
3	SECRETARIA CIDADA / SINE																1,00										
4	RESERVA																1,00										
5	SEFAZ												1,00				1,00										
6	GERENTE SEFAZ																1,00										
7	ÁREA DE SERVIÇO																										
8	COPA / COZINHA												1,00														
9	COORDENAÇÃO												1,00														
10	APOIO												1,00														
11	ALMOXARIFADO CONDOMÍNIO												1,00														
12	GERENTE BANCO DO POVO												1,00				1,00										
13	BANCO DO POVO																1,00										
14	SSPJ																1,00										
15	RESERVA																1,00										
16	RENDA CIDADÃ																1,00										
17	AGRODEFESA																1,00										
18	HALL DE ENTRADA																		1,00								
19	ACESSO WC FEMININO																										
20	WC FEMININO	2,00	1,00										1,00														
21	ALMOXARIFADO												1,00														
22	TESOURARIA												1,00														
23	POSTO BANCÁRIO																										
24	AUTO ATENDIMENTO																										
25	ACESSO WC MASCULINO																										
26	WC MASCULINO	2,00	1,00										1,00														
27	HALL DE ENTRADA																		1,00								
28	DETALHES ARQUITETONICOS																										
29	GERAL																										
	TOTAL GERAL	4,00	2,00	0,00	0,00	0,00	0,00	0,00	0,00	0,00	0,00	0,00	11,00	0,00	0,00	0,00	12,00	0,00	2,00	0,00	0,00	0,00	0,00	0,00	0,00	0,00	0,00

DADOS ESPECÍFICOS DA UNIDADE

ITEM	DESCRIÇÃO DO AMBIENTE	JANELAS DE ALUMÍNIO / VIDRO H=0,50 A 1,00 M 0,50 (M)	1,00 (M)	1,50 (M)	2,00 (M)	2,50 (M)	JANELAS DE ALUMÍNIO / VIDRO H=1,00 A 2,00 M 0,50 (M)	1,00 (M)	1,50 (M)	2,00 (M)	2,50 (M)	ÁREA MOLHADA (PISO) (M²)	ÁREA MOLHADA (PAREDE) (M²)	VASOS SANITÁRIOS VALVULA DESCARGA (UN)	VASOS SANITÁRIOS CAIXA ACOPLADA (UN)	TANQUES (UN)	CHUVEIROS (UN)	MICTÓRIOS (UN)	PIAS / CUBAS / LAVAT (UN)	TORNEIRAS BANHEIROS LAVATÓRI (UN)	TORNEIRAS BANHEIROS BANCADA (UN)	TORNEIRAS PIAS PAREDE (UN)	TORNEIRAS PIAS BANCADA (UN)
1	CIRETRAN / VISTORIA			2,00																			
2	CIRETRAN / FOTO DIGITAL			2,00																			
3	SECRETARIA CIDADA / SINE			2,00																			
4	RESERVA			2,00																			
5	SEFAZ			2,00																			
6	GERENTE SEFAZ			2,00																			
7	ÁREA DE SERVIÇO											2,90	17,43			1,00						1,00	
8	COPA / COZINHA		1,00	1,00								22,50	49,69						1,00				1,00
9	COORDENAÇÃO			2,00																			
10	APOIO		1,00																				
11	ALMOXARIFADO CONDOMÍNIO																						
12	GERENTE BANCO DO POVO			2,00																			
13	BANCO DO POVO			2,00																			
14	SSPJ			2,00															1,00				1,00
15	RESERVA			2,00																			
16	RENDA CIDADÃ			2,00																			
17	AGRODEFESA			2,00																			
18	HALL DE ENTRADA																						
19	ACESSO WC FEMININO																						
20	WC FEMININO					2,00						18,30	52,55	3,00					3,00				3,00
21	ALMOXARIFADO																						
22	TESOURARIA																						
23	POSTO BANCÁRIO																						
24	AUTO ATENDIMENTO					1,00																	
25	ACESSO WC MASCULINO																						
26	WC MASCULINO					2,00						18,30	52,55	3,00					3,00				3,00
27	HALL DE ENTRADA																						
28	DETALHES ARQUITETONICOS																						
29	GERAL																						
	TOTAL GERAL	0,00	2,00	27,00	0,00	5,00	0,00	0,00	0,00	0,00	0,00	62,00	172,22	6,00	0,00	1,00	0,00	0,00	8,00	0,00	0,00	1,00	8,00

Secretaria de Estado da Administração

Somos todos GOIÁS – GOVERNO DO ESTADO

GOVERNO DE GOIÁS

SECRETARIA DE ESTADO DA ADMINISTRAÇÃO

LAYOUT DAS UNIDADES VAPT VUPT DE GOIÁS

VAPT VUPT - BURITI ALEGRE

PROPRIETÁRIO: SECRETARIA DE ESTADO DA ADMINISTRAÇÃO

RESPONSÁVEL PELO PROJETO: SUPERINTENDÊNCIA DE GESTÃO DO ATENDIMENTO AO CIDADÃO – GERÊNCIA DE IMPLANTAÇÃO E MANUTENÇÃO

RESPONSÁVEL PELO LEVANTAMENTO DE ÁREAS: SUPERINTENDÊNCIA DE GESTÃO INTEGRADA – GERÊNCIA DE APOIO ADMINISTRATIVO E LOGÍSTICO

CONTEÚDO: PLANTA BAIXA

ÁREA: INDICADA

Nº 01 / 01

ESCALA: INDICADA

DATA: MAIO/2020

REVISÃO: 00

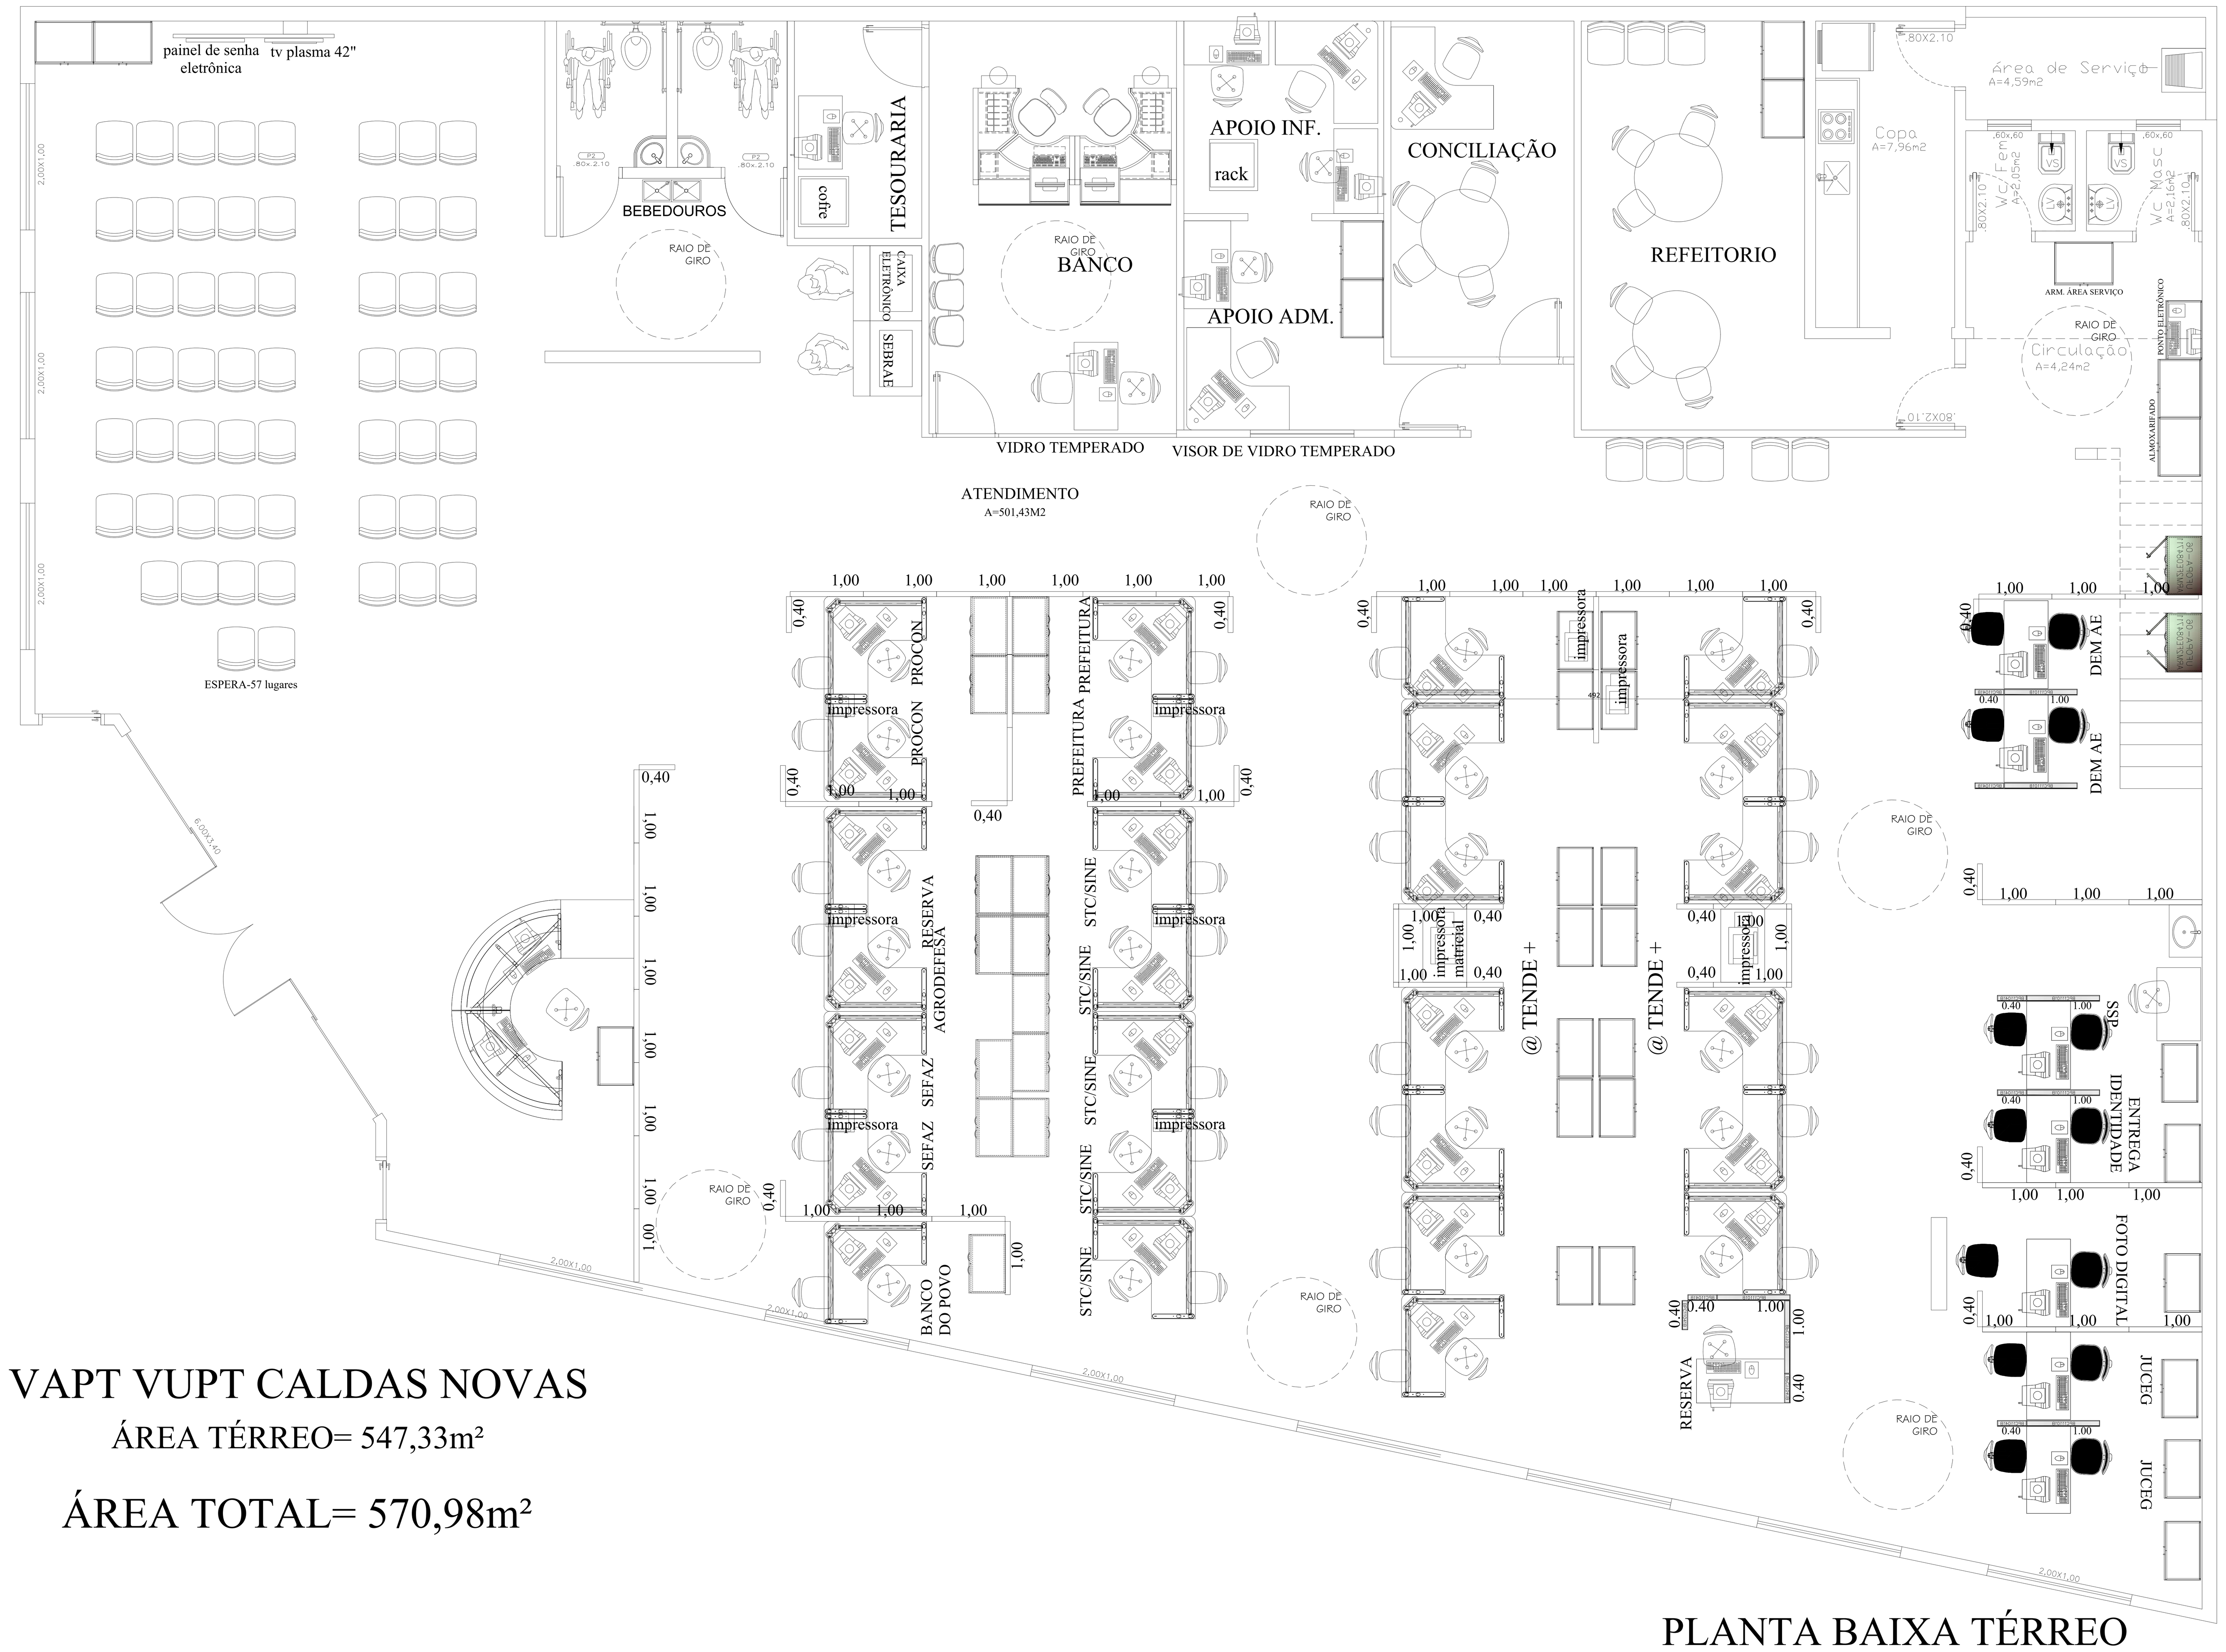

VAPT VUPT CALDAS NOVAS

ÁREA TÉRREO= 547,33m²

ÁREA TOTAL= 570,98m²

PLANTA BAIXA TÉRREO

esc.: 1/50

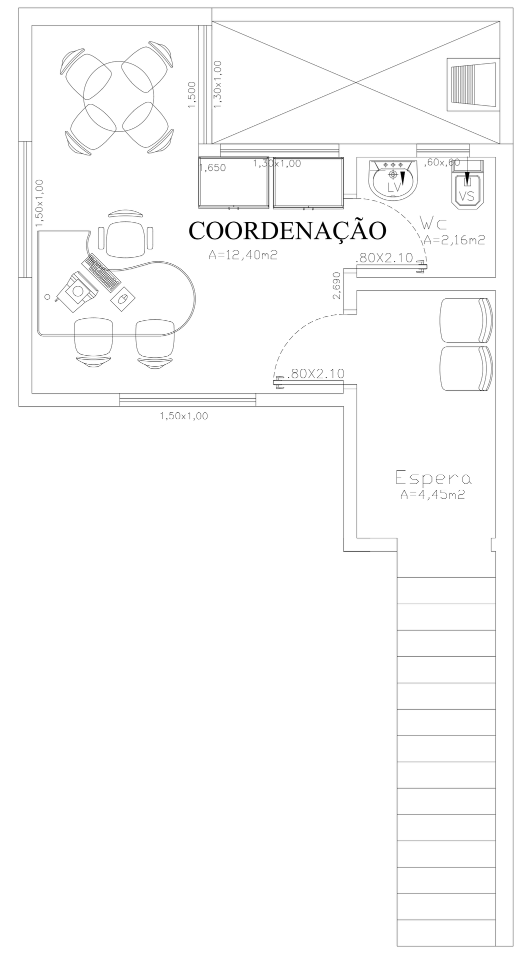

VAPT VUPT CALDAS NOVAS

ÁREA 1º PAVIMENTO = 23,65m²

MEMORIAL DESCRITIVO PARA EFEITO DE LEVANTAMENTO:

- FOI CONSIDERADO PARA A EDIFICAÇÃO PÉ DIREITO DE 2,80 METROS;
- AS PAREDES INTERNAS EMASSADAS COM MASSA PVA E PINTADAS COM PINTURA ACRÍLICA;
- AS PAREDES EXTERNAS REVESTIDAS COM PINTURA TEXTURIZADA ACRÍLICA;
- PARA ÁREA MOLHADA FORAM CONSIDERADOS REVESTIMENTO NAS PAREDES EM REVESTIMENTO CERÂMICO (BANHEIROS, ÁREA DE SERVIÇO, COZINHA)
- OS MUROS E DIVISÕES EXTERNAS REVESTIDAS COM PINTURA TERXTURIZADA ACRÍLICA;
- AS PORTAS INTERNAS DE MADEIRA REVESTIDAS EM VERNIZ ACRÍLICO;
- AS PORTAS INTERNAS METÁLICAS REVESTIDAS EM PINTURA ESMÁLTE SINTÉTICO;
- OS FORROS DE GESSO E LAJE REVESTIDOS COM EMASSAMENTO E PINTURA PVA;
- OS REVESTIMENTO DE PISO ÁREAS ADMINISTRATIVAS ESTÃO EXECUTADOS EM GRANITO;
- AS PORTAS DA ENTRADA SÃO DE ABRIR EM DUAS FOLHAS EM VIDRO TEMPERADO;
- AS PORTAS INTERNAS SÃO DE ABRIR EM UMA FOLHA DE MADEIRA;
- AS JANELAS EXTERNAS FORAM EXECUTADAS EM VIDRO TEMPERADO;
- A PIA DA COZINHA EXECUTADA EM GRANITO COM CUBA EM INOX;
- OS LAVATÓRIOS DOS BANHEIROS EXECUTADOS EM GRANITO COM CUBAS EM LOUÇA;

- NOTA 01 – OS LEVANTAMENTOS FORAM REALIZADOS ATRAVÉS DE PROJETOS (ELABORADOS PELA GERÊNCIA DE IMPLANTAÇÃO E MANUTENÇÃO) E FOTOS DAS UNIDADES ADMINISTRATIVAS E UNIDADES VAPT VUPT, POIS NÃO FOI POSSÍVEL REALIZAR VISITAS IN LOCO, PODENDO EXISTIR DIVERGÊNCIAS ENTRE O LEVANTAMENTO REALIZADO E A SITUAÇÃO ATUAL DE CADA UNIDADE.

PLANILHA: QUADRO RESUMO DAS UNIDADES ADMINISTRATIVAS PERTENCENTE A SECRETARIA DE ESTADO DA ADMINISTRAÇÃO

VV: CALDAS NOVAS

DADOS GERAIS DA UNIDADE / DADOS ESPECÍFICOS DA UNIDADE

ITEM	DESCRIÇÃO DO AMBIENTE	PINTURA INTERNA	PINTURA EXTERNA	DIVISÓRIAS NAVAIS	DRY WALL	GRANITO	VIDRO	REVEST DE PISO	FORRO / LAJE	TELHADO	PORTAS METÁLICAS									PORTA DIVIS	PORTAS DE MADEIRA			PT CORTA FOGO		PORTAS DE ALUMÍNIO / VIDRO											JANELAS DE ALUMÍNIO / VIDRO										ÁREA MOLHADA (PISO)	ÁREA MOLHADA (PAREDE)	VASOS SANITÁRIOS		TANQUES	CHUVEIROS	MICTÓRIOS	PIAS / CUBAS / LAVAT	TORNEIRAS			
											ATÉ 1,80 M		H=2,10 A 2,50M							H=2,10M	H=2,10 M			H=2,10 M		H = 2,10 A 2,50 M						H = 2,50 A 3,00 M					H=0,50 A 1,00 M					H=1,00 A 2,00 M							VALVULA DESCARGA	CAIXA ACOPLADA					BANHEIROS		PIAS	
											0,60	0,80	0,70	0,80	1,00	1,50	2,00	3,00	4,00	0,80	0,70	0,80	0,90	0,80	0,90	0,80	1,00	1,50	2,00	2,50	3,00	3,00	4,00	5,00	6,00	7,00	0,50	1,00	1,50	2,00	2,50	0,50	1,00	1,50	2,00	2,50									LAVATÓRI	BANCADA	PAREDE	BANCADA
		(M²)	(M²)	(M²)	(M²)	(M²)	(M²)	(M²)	(M²)	(M²)	(un)	(un)	(un)	(un)	(un)	(un)	(un)	(un)	(un)	(un)	(un)	(un)	(un)	(un)	(un)	(M)	(M)	(M)	(M)	(M)	(M)	(M)	(M)	(M)	(M)	(M)	(M)	(M)	(M)	(M)	(M)	(M)	(M)	(M)	(M)	(M)	(M²)	(M²)	(UN)	(UN)	(UN)	(UN)	(UN)	(UN)	(UN)	(UN)	(UN)	(UN)
1	ATENDIMENTO	351,59	389,94				26,52	427,32	427,32	547,20																						2,00								10,00														1,00				1,00
2	WC PNE FEMNINO								3,00													1,00																									3,00	17,92	1,00					1,00		1,00		
3	WC PNE MASCULINO								3,00													1,00																									3,00	17,92	1,00					1,00		1,00		
4	BANCO	42,12					6,99	19,23	19,23	
5	TESOURARIA	24,67						5,16	5,16													1,00																																				
6	APOIO	49,32					1,42	16,19	16,19													1,00																																				
7	CONCILIAÇÃO	38,02						11,47	11,47													1,00																																				
8	REFEITÓRIO	56,50						19,61	19,61													1,00																																				
9	COZINHA								7,96													1,00																									7,96	30,74						1,00				1,00
10	ÁREA DE SERVIÇO								4,59																																						4,59	23,81			1,00							
11	WC FEMININO								2,05													1,00															1,00										2,05	14,03	1,00						1,00			
12	WC MASCULINO								2,16													1,00															1,00										2,16	14,48	1,00						1,00			
13	SALA DE ESPERA	21,28						4,45	4,45	
14	COORDENAÇÃO	35,86						12,40	12,40													1,00																	4,00																			
15	LAVABO	-							2,16													1,00															1,00										2,16	14,48	1,00						1,00			
	TOTAL GERAL	619,36	389,94	0,00	0,00	0,00	34,93	515,83	540,75	547,20	0,00	0,00	0,00	0,00	0,00	0,00	0,00	0,00	0,00	0,00	0,00	11,00	0,00	0,00	0,00	0,00	0,00	0,00	0,00	0,00	0,00	2,00	0,00	0,00	0,00	0,00	3,00	0,00	4,00	10,00	0,00	0,00	0,00	0,00	0,00	0,00	24,92	133,38	5,00	0,00	1,00	0,00	0,00	4,00	3,00	2,00	0,00	2,00

Secretaria de Estado da Administração

Somos todos GOIÁS

GOVERNO DE GOIÁS

SECRETARIA DE ESTADO DA ADMINISTRAÇÃO

LAYOUT DAS UNIDADES VAPT VUPT DE GOIÁS

VAPT VUPT - CALDAS NOVAS

PROPRIETÁRIO: SECRETARIA DE ESTADO DA ADMINISTRAÇÃO

RESPONSÁVEL PELO PROJETO: SUPERINTENDÊNCIA DE GESTÃO DO ATENDIMENTO AO CIDADÃO / GERÊNCIA DE IMPLANTAÇÃO E MANUTENÇÃO

RESPONSÁVEL PELO LEVANTAMENTO DE ÁREAS: SUPERINTENDÊNCIA DE GESTÃO INTEGRADA / GERÊNCIA DE APOIO ADMINISTRATIVO E LOGÍSTICO

CONTEÚDO: PLANTA BAIXA

ÁREA: INDICADA

Nº 01 / 01

ESCALA: INDICADA

DATA: MAIO/2020

REVISÃO: 00

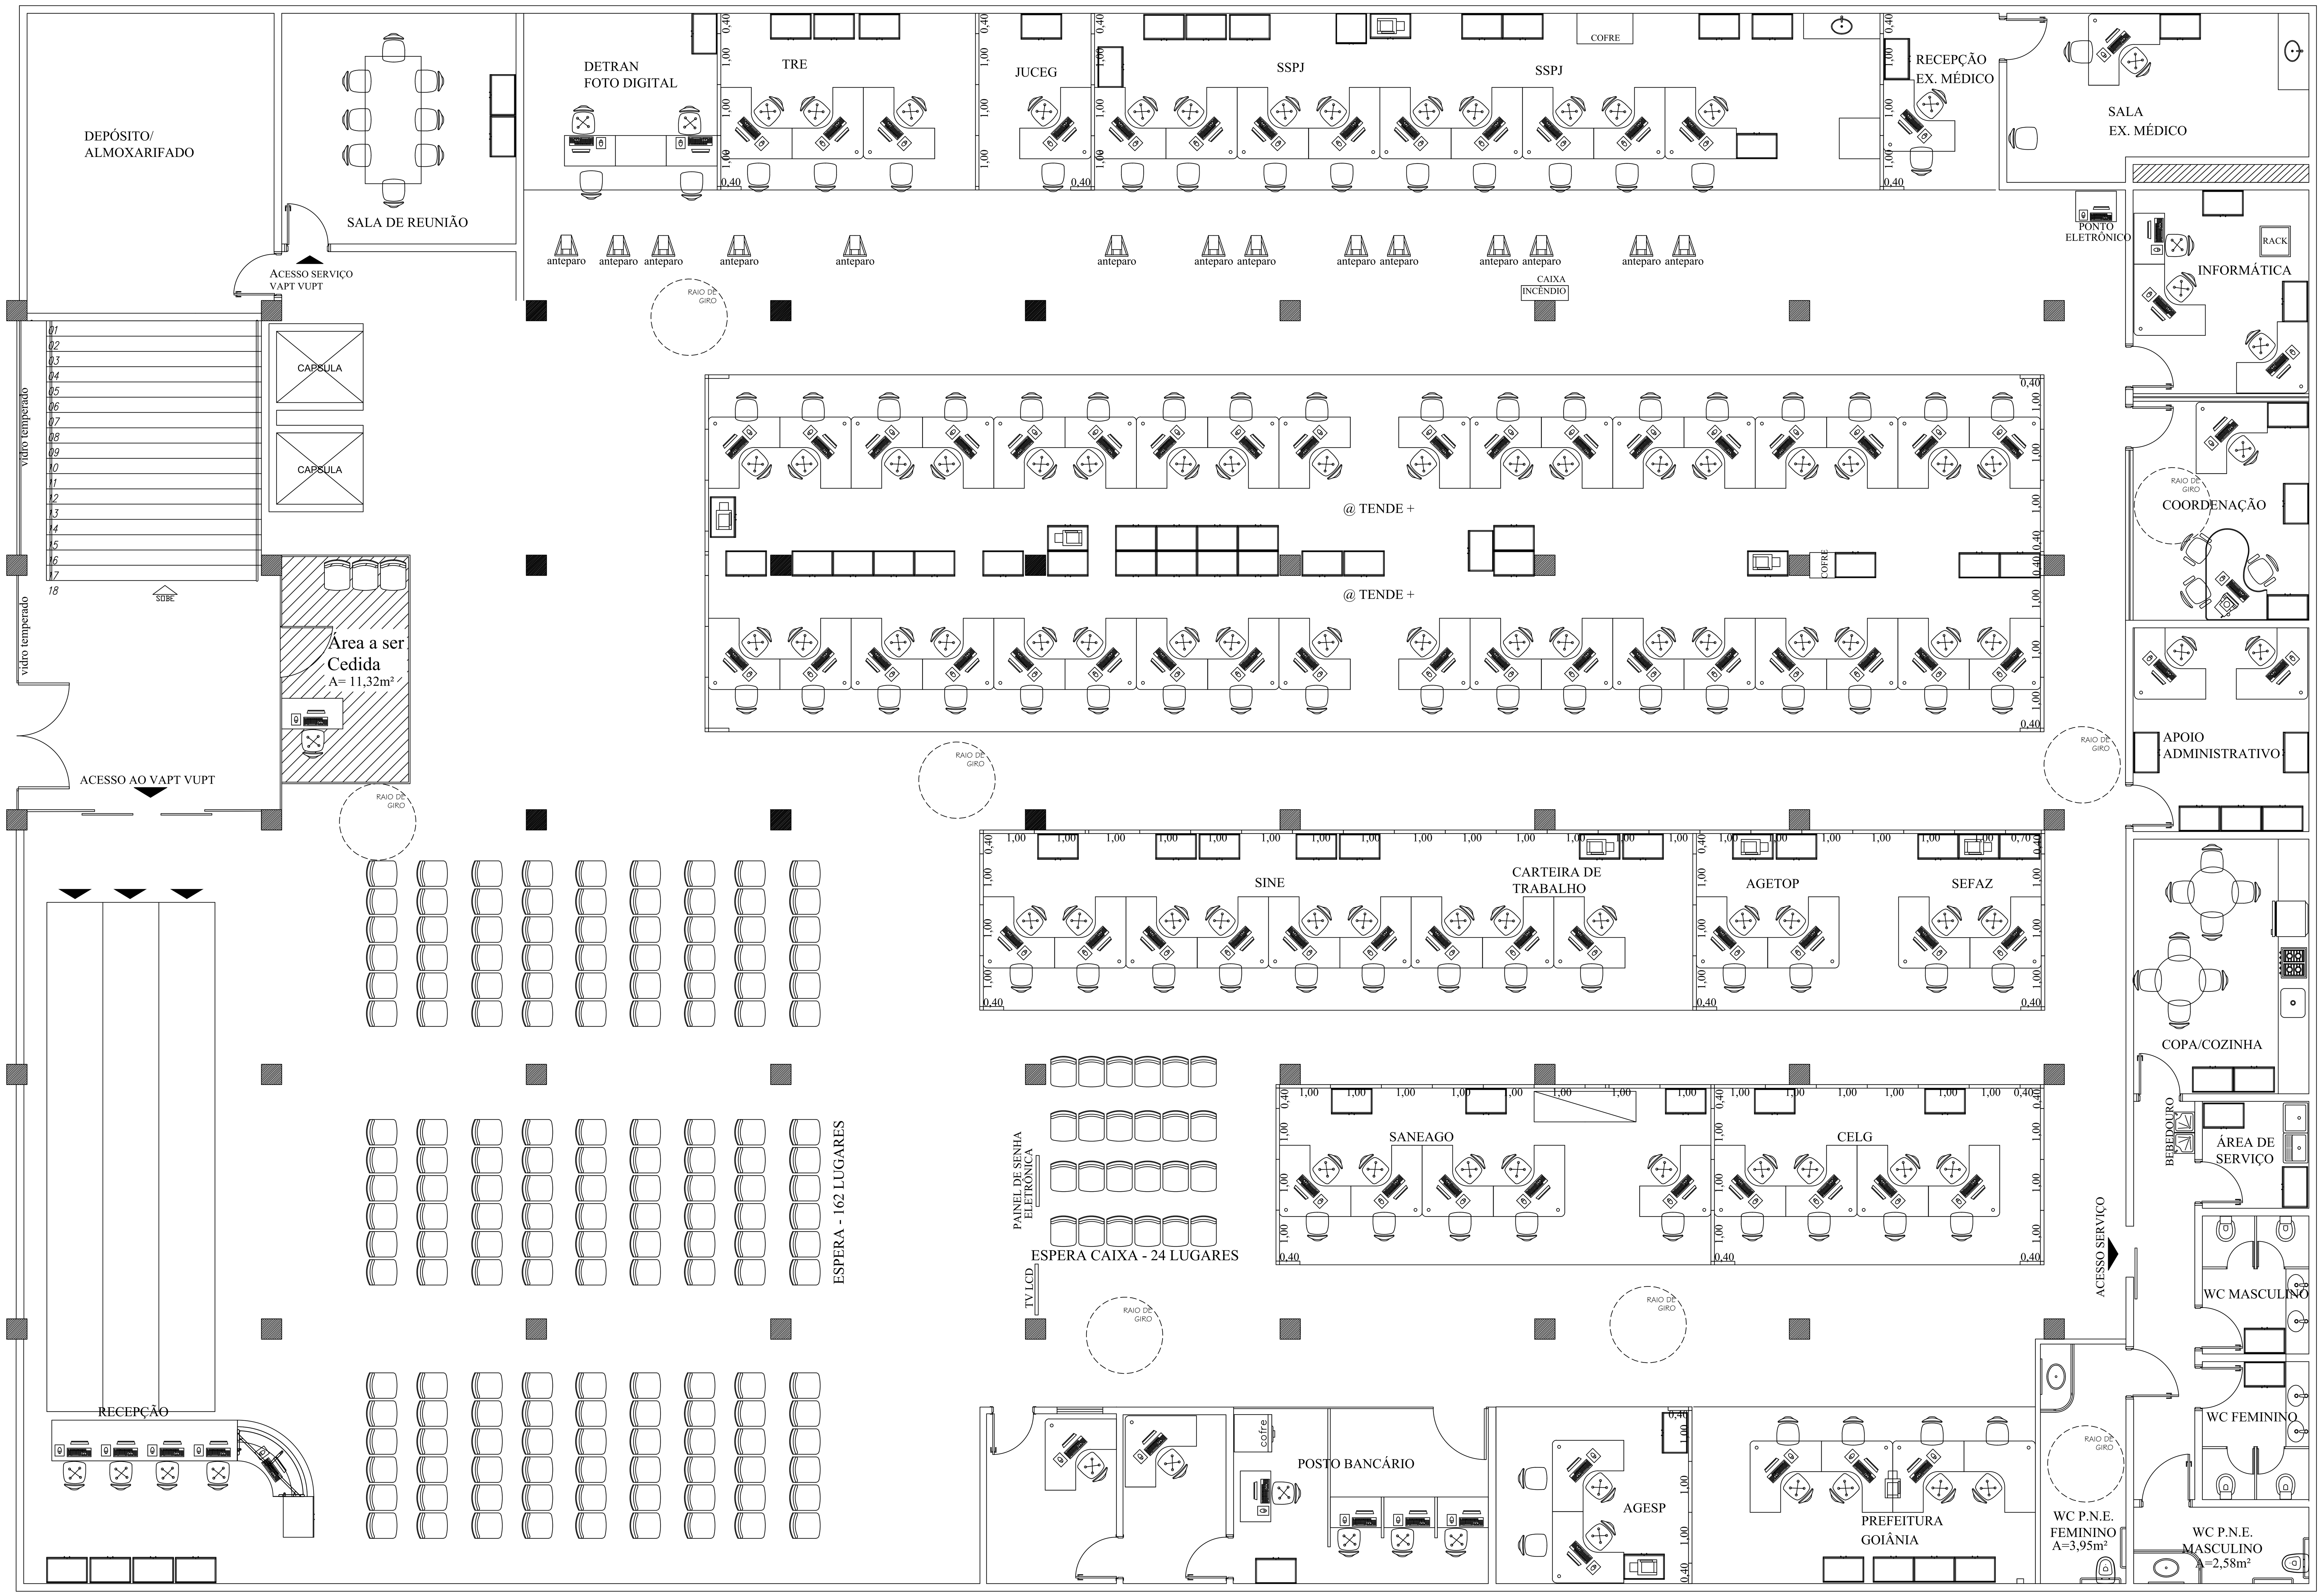

VAPT VUPT CAMPINAS

A= 1.403,00m²

PLANTA BAIXA TÉRREO

esc.: 1/50

MEMORIAL DESCRITIVO PARA EFEITO DE LEVANTAMENTO:

- FOI CONSIDERADO PARA A EDIFICAÇÃO PÉ DIREITO DE 2,80 METROS;
- AS PAREDES INTERNAS EMASSADAS COM MASSA PVA E PINTADAS COM PINTURA ACRÍLICA;
- AS PAREDES EXTERNAS REVESTIDAS COM PINTURA TEXTURIZADA ACRÍLICA;
- PARA ÁREA MOLHADA FORAM CONSIDERADOS REVESTIMENTO NAS PAREDES EM REVESTIMENTO CERÂMICO (BANHEIROS, ÁREA DE SERVIÇO, COZINHA)
- OS MUROS E DIVISÕES EXTERNAS REVESTIDAS COM PINTURA TERXTURIZADA ACRÍLICA;
- AS PORTAS INTERNAS DE MADEIRA REVESTIDAS EM VERNIZ ACRÍLICO;
- AS PORTAS INTERNAS METÁLICAS REVESTIDAS EM PINTURA ESMÁLTE SINTÉTICO;
- OS FORROS FORAM EXECUTADOS EM PVC;
- OS REVESTIMENTO DE PISO ÁREAS ADMINISTRATIVAS ESTÃO EXECUTADOS EM GRANITINA;
- AS PORTAS DA ENTRADA SÃO DE ABRIR EM DUAS FOLHAS EM VIDRO TEMPERADO;
- AS PORTAS INTERNAS SÃO DE ABRIR EM UMA FOLHA DE MADEIRA;
- A EDIFICAÇÃO ESTÁ LOCALIZADA EM UM SHOPPING E AS JANELAS EXTERNAS SÃO EM VIDRO TEMPERADO;
- A PIA DA COZINHA EXECUTADA EM GRANITO COM CUBA EM INOX;
- OS LAVATÓRIOS DOS BANHEIROS EXECUTADOS EM GRANITO COM CUBAS EM LOUÇA;

- NOTA 01 – OS LEVANTAMENTOS FORAM REALIZADOS ATRAVÉS DE PROJETOS (ELABORADOS PELA GERÊNCIA DE IMPLANTAÇÃO E MANUTENÇÃO) E FOTOS DAS UNIDADES ADMINISTRATIVAS E UNIDADES VAPT VUPT, POIS NÃO FOI POSSÍVEL REALIZAR VISITAS IN LOCO, PODENDO EXISTIR DIVERGÊNCIAS ENTRE O LEVANTAMENTO REALIZADO E A SITUAÇÃO ATUAL DE CADA UNIDADE.

PLANILHA: QUADRO RESUMO DAS UNIDADES ADMINISTRATIVAS PERTENCENTE A SECRETARIA DE ESTADO DA ADMINISTRAÇÃO

VV: CAMPINAS

DADOS GERAIS DA UNIDADE

ITEM	DESCRIÇÃO DO AMBIENTE	PINTURA INTERNA (M²)	PINTURA EXTERNA (M²)	DIVISÓRIAS NAVAIS (M²)	DRY WALL (M²)	GRANITO (M²)	VIDRO (M²)	REVEST DE PISO (M²)	FORRO / LAJE (M²)	TELHADO (M²)
1	ATENDIMENTO	377,64					19,32	1120,45	1120,45	
2	DEPÓSITO	58,46						28,57	28,57	
3	SALA DE REUNIÃO	49,45						20,84	20,84	
4	EXAME MÉDICO	50,12						17,88	17,88	
5	APOIO INFORMÁTICA	36,59					3,45	13,80	13,80	
6	COORDENAÇÃO	38,37					3,35	14,83	14,83	
7	APOIO ADMINISTRATIVO	40,04						13,80	13,80	
8	COPA/COZINHA								17,20	
9	ÁREA DE SERVIÇO								4,38	
10	WC MASCULINO					3,40			5,66	
11	WC FEMININO					3,40			5,66	
12	WC PNE MASCULINO								5,16	
13	WC PNE FEMININO								7,90	
14	CORREDOR	38,72						9,38	9,38	
15	BANCO	35,11					10,50	17,21	17,21	
16	SALA 1 BANCO	26,57						6,73	6,73	
17	SALA 2 BANCO	28,70					0,90	8,50	8,50	
	TOTAL GERAL	779,78	0,00	0,00	0,00	6,80	37,52	1271,99	1317,95	0,00

ITEM	PORTAS METÁLICAS ATÉ 1,80 M 0,60 (un)	ATÉ 1,80 M 0,80 (un)	H=2,10 A 2,50M 0,70 (un)	0,80 (un)	1,00 (un)	1,50 (un)	2,00 (un)	3,00 (un)	4,00 (un)	PORTA DIVIS H=2,10M 0,80 (un)	PORTAS DE MADEIRA H=2,10 M 0,70 (un)	0,80 (un)	0,90 (un)	PT CORTA FOGO H=2,10 M 0,80 (un)	0,90 (un)
1															
2												1,00			
3												1,00			
4												1,00			
5												1,00			
6												1,00			
7												1,00			
8												1,00			
9												1,00			
10	2,00											1,00			
11	2,00											1,00			
12												1,00			
13												1,00			
14												1,00			
15															
16												2,00			
17												1,00			
TOTAL GERAL	4,00	0,00	0,00	0,00	0,00	0,00	0,00	0,00	0,00	0,00	0,00	16,00	0,00	0,00	0,00

ITEM	PORTAS DE ALUMÍNIO / VIDRO H = 2,10 A 2,50 M 0,80 (M)	1,00 (M)	1,50 (M)	2,00 (M)	2,50 (M)	3,00 (M)	H = 2,50 A 3,00 M 3,00 (M)	4,00 (M)	5,00 (M)	6,00 (M)	7,00 (M)
1–17											
TOTAL GERAL	0,00	0,00	0,00	0,00	0,00	0,00	0,00	0,00	0,00	0,00	0,00

ITEM	JANELAS DE ALUMÍNIO / VIDRO H=0,50 A 1,00 M 0,50 (M)	1,00 (M)	1,50 (M)	2,00 (M)	2,50 (M)	H=1,00 A 2,00 M 0,50 (M)	1,00 (M)	1,50 (M)	2,00 (M)	2,50 (M)
1–17										
TOTAL GERAL	0,00	0,00	0,00	0,00	0,00	0,00	0,00	0,00	0,00	0,00

DADOS ESPECÍFICOS DA UNIDADE

ITEM	ÁREA MOLHADA (PISO) (M²)	ÁREA MOLHADA (PAREDE) (M²)	VASOS SANITÁRIOS VALVULA DESCARGA (UN)	VASOS SANITÁRIOS CAIXA ACOPLADA (UN)	TANQUES (UN)	CHUVEIROS (UN)	MICTÓRIOS (UN)	PIAS / CUBAS / LAVAT (UN)	TORNEIRAS BANHEIROS LAVATÓRIO (UN)	TORNEIRAS BANHEIROS BANCADA (UN)	TORNEIRAS PIAS PAREDE (UN)	TORNEIRAS PIAS BANCADA (UN)
1								1,00				1,00
2												
3												
4								1,00				1,00
5												
6												
7												
8	17,20	45,58						1,00				1,00
9	4,38	21,78			2,00							
10	5,66	25,20	2,00					2,00		2,00		
11	5,66	25,20	2,00					2,00		2,00		
12	5,16	25,98	1,00					1,00		1,00		
13	7,90	34,05	1,00					1,00		1,00		
14												
15												
16												
17												
TOTAL GERAL	45,96	177,80	6,00	0,00	2,00	0,00	0,00	9,00	0,00	6,00	0,00	3,00

Secretaria de Estado da Administração

GOVERNO DE GOIÁS

SECRETARIA DE ESTADO DA ADMINISTRAÇÃO

LAYOUT DAS UNIDADES VAPT VUPT DE GOIÁS

VAPT VUPT - CAMPINAS (GOIÂNIA)

PROPRIETÁRIO: SECRETARIA DE ESTADO DA ADMINISTRAÇÃO

RESPONSÁVEL PELO PROJETO: SUPERINTENDÊNCIA DE GESTÃO DO ATENDIMENTO AO CIDADÃO / GERÊNCIA DE IMPLANTAÇÃO E MANUTENÇÃO

RESPONSÁVEL PELO LEVANTAMENTO DE ÁREAS: SUPERINTENDÊNCIA DE GESTÃO INTEGRADA / GERÊNCIA DE APOIO ADMINISTRATIVO E LOGÍSTICO

CONTEÚDO: PLANTA BAIXA | ÁREA: INDICADA | Nº 01/01

ESCALA: INDICADA | DATA: MAIO/2020 | REVISÃO: 00

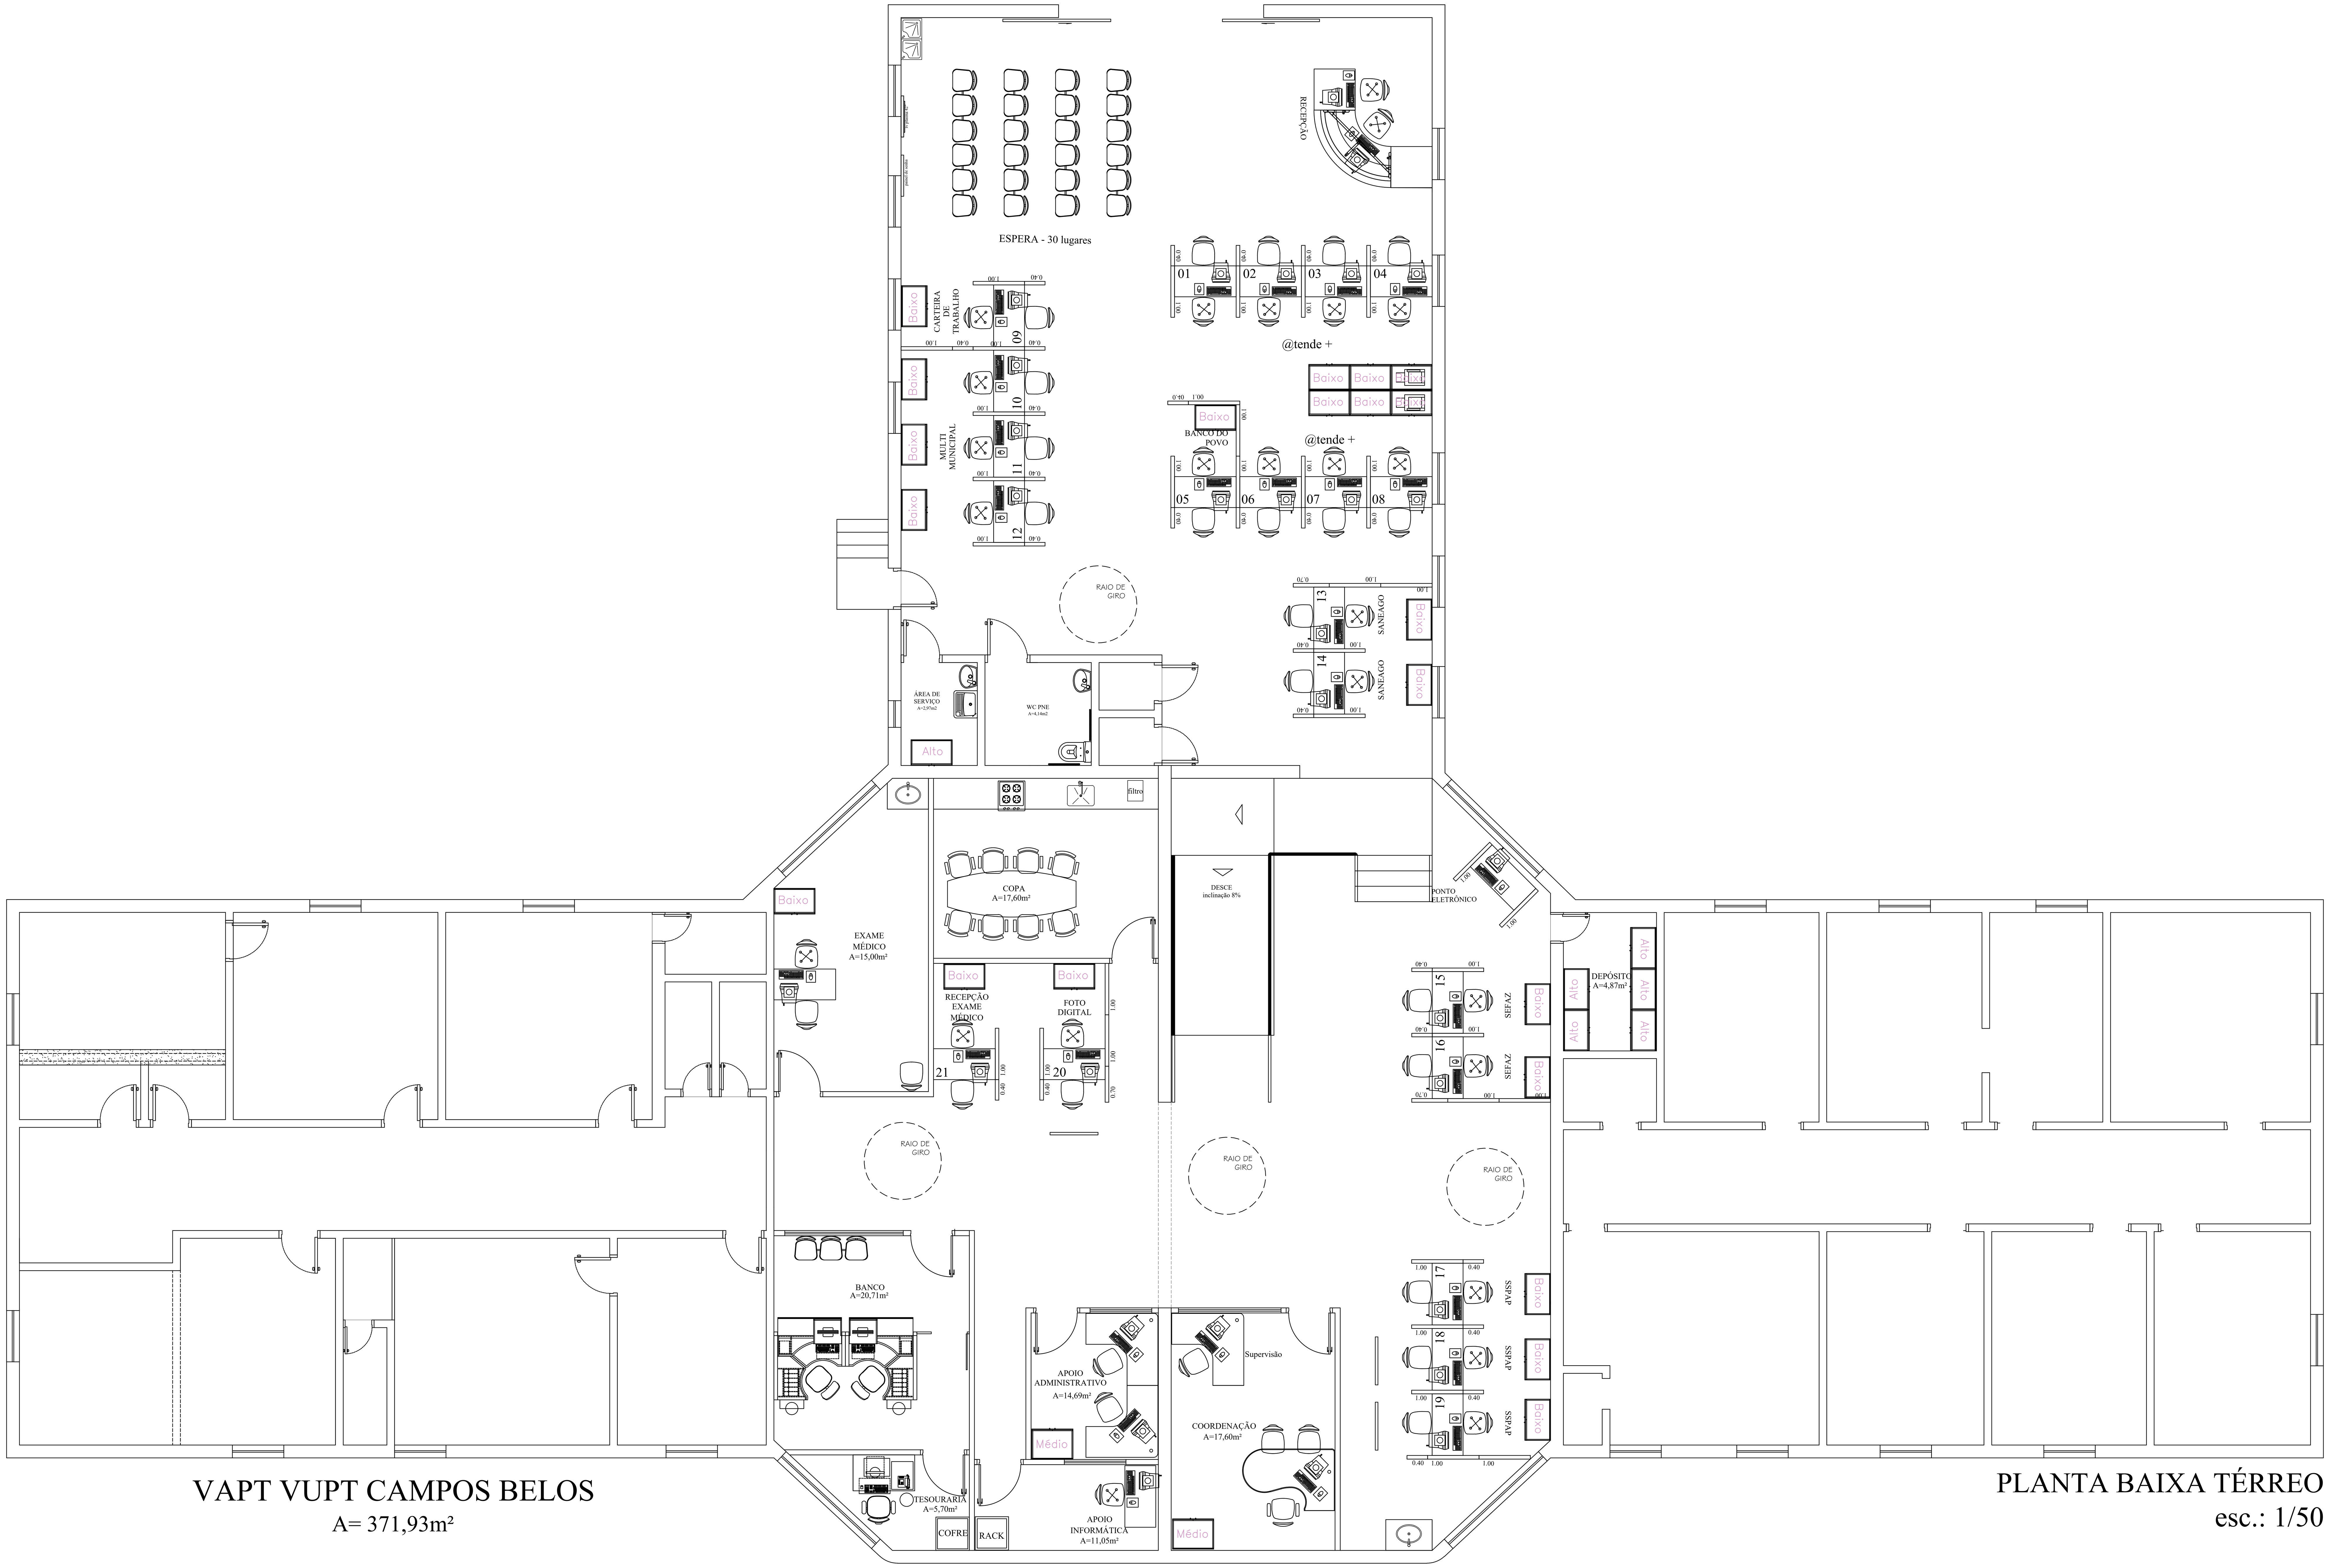

VAPT VUPT CAMPOS BELOS

A= 371,93m²

PLANTA BAIXA TÉRREO

esc.: 1/50

MEMORIAL DESCRITIVO PARA EFEITO DE LEVANTAMENTO:

- FOI CONSIDERADO PARA A EDIFICAÇÃO PÉ DIREITO DE 2,80 METROS;
- AS PAREDES INTERNAS EMASSADAS COM MASSA PVA E PINTADAS COM PINTURA ACRÍLICA;
- AS PAREDES EXTERNAS REVESTIDAS COM PINTURA TEXTURIZADA ACRÍLICA;
- PARA ÁREA MOLHADA FORAM CONSIDERADOS REVESTIMENTO NAS PAREDES EM REVESTIMENTO CERÂMICO (BANHEIROS, ÁREA DE SERVIÇO, COZINHA)
- OS MUROS E DIVISÕES EXTERNAS REVESTIDAS COM PINTURA TERXTURIZADA ACRÍLICA;
- AS PORTAS INTERNAS DE MADEIRA REVESTIDAS EM VERNIZ ACRÍLICO;
- AS PORTAS INTERNAS METÁLICAS REVESTIDAS EM PINTURA ESMÁLTE SINTÉTICO;
- OS FORROS FORAM EXECUTADOS EM PVC;
- OS REVESTIMENTO DE PISO ÁREAS ADMINISTRATIVAS ESTÃO EXECUTADOS EM REVESTIMENTO CERÂMICO;
- AS PORTAS DA ENTRADA SÃO DE CORRER EM DUAS FOLHAS EM VIDRO TEMPERADO;
- AS PORTAS INTERNAS SÃO DE ABRIR EM UMA FOLHA DE MADEIRA;
- A PIA DA COZINHA EXECUTADA EM GRANITO COM CUBA EM INOX;
- OS LAVATÓRIOS DOS BANHEIROS EXECUTADOS EM LOUÇAS SUSPENSAS;

- NOTA 01 – OS LEVANTAMENTOS FORAM REALIZADOS ATRAVÉS DE PROJETOS (ELABORADOS PELA GERÊNCIA DE IMPLANTAÇÃO E MANUTENÇÃO) E FOTOS DAS UNIDADES ADMINISTRATIVAS E UNIDADES VAPT VUPT, POIS NÃO FOI POSSÍVEL REALIZAR VISITAS IN LOCO, PODENDO EXISTIR DIVERGÊNCIAS ENTRE O LEVANTAMENTO REALIZADO E A SITUAÇÃO ATUAL DE CADA UNIDADE.

PLANILHA: QUADRO RESUMO DAS UNIDADES ADMINISTRATIVAS PERTENCENTE A SECRETARIA DE ESTADO DA ADMINISTRAÇÃO

VV: CAMPOS BELOS

DADOS GERAIS DA UNIDADE

ITEM	DESCRIÇÃO DO AMBIENTE	PINTURA INTERNA (M²)	PINTURA EXTERNA (M²)	DIVISÓRIAS NAVAIS (M²)	DRY WALL (M²)	GRANITO (M²)	VIDRO (M²)	REVEST DE PISO (M²)	FORRO / LAJE (M²)	TELHADO (M²)
1	ATENDIMENTO 01	87,16					10,00			
2	ÁREA DE SERVIÇO									
3	WC PNE									
4	WC FEMININO									
5	WC MASCULINO									
6	ATENDIMENTO 02	127,49			18,31		14,70			
7	DEPOSITO SEFAZ	23,31								
8	ATENDIMENTO 03	228,33			86,75		17,67			
9	GERAL		318,22					371,95	396,35	396,35
	TOTAL GERAL	466,29	318,22	0,00	105,06	0,00	42,37	371,95	396,35	396,35

ITEM	DESCRIÇÃO DO AMBIENTE	PORTAS METÁLICAS ATÉ 1,80 M 0,60 (un)	PORTAS METÁLICAS ATÉ 1,80 M 0,80 (un)	PORTAS METÁLICAS H=2,10 A 2,50M 0,70 (un)	PORTAS METÁLICAS H=2,10 A 2,50M 0,80 (un)	PORTAS METÁLICAS H=2,10 A 2,50M 1,00 (un)	PORTAS METÁLICAS H=2,10 A 2,50M 1,50 (un)	PORTAS METÁLICAS H=2,10 A 2,50M 2,00 (un)	PORTAS METÁLICAS H=2,10 A 2,50M 3,00 (un)	PORTAS METÁLICAS H=2,10 A 2,50M 4,00 (un)	PORTA DIVIS H=2,10M 0,80 (un)	PORTAS DE MADEIRA H=2,10 M 0,70 (un)	PORTAS DE MADEIRA H=2,10 M 0,80 (un)	PORTAS DE MADEIRA H=2,10 M 0,90 (un)	PT CORTA FOGO H=2,10 M 0,80 (un)	PT CORTA FOGO H=2,10 M 0,90 (un)
1	ATENDIMENTO 01												1,00			
2	ÁREA DE SERVIÇO											1,00				
3	WC PNE												1,00			
4	WC FEMININO												1,00			
5	WC MASCULINO												1,00			
6	ATENDIMENTO 02												1,00			
7	DEPOSITO SEFAZ												1,00			
8	ATENDIMENTO 03												6,00			
9	GERAL															
	TOTAL GERAL	0,00	0,00	0,00	0,00	0,00	0,00	0,00	0,00	0,00	0,00	1,00	12,00	0,00	0,00	0,00

ITEM	DESCRIÇÃO DO AMBIENTE	PORTAS DE ALUMÍNIO / VIDRO H = 2,10 A 2,50 M 0,80 (M)	1,00 (M)	1,50 (M)	2,00 (M)	2,50 (M)	3,00 (M)	PORTAS DE ALUMÍNIO / VIDRO H = 2,50 A 3,00 M 3,00 (M)	4,00 (M)	5,00 (M)	6,00 (M)	7,00 (M)	JANELAS DE ALUMÍNIO / VIDRO H=0,50 A 1,00 M 0,50 (M)	1,00 (M)	1,50 (M)	2,00 (M)	2,50 (M)	JANELAS DE ALUMÍNIO / VIDRO H=1,00 A 2,00 M 0,50 (M)	1,00 (M)	1,50 (M)	2,00 (M)	2,50 (M)
1	ATENDIMENTO 01					1,00															9,00	
2	ÁREA DE SERVIÇO												1,00									
3	WC PNE																					
4	WC FEMININO																					
5	WC MASCULINO																					
6	ATENDIMENTO 02																					2,00
7	DEPOSITO SEFAZ																					
8	ATENDIMENTO 03																					
9	GERAL																					
	TOTAL GERAL	0,00	0,00	0,00	0,00	1,00	0,00	0,00	0,00	0,00	0,00	0,00	1,00	0,00	0,00	0,00	0,00	0,00	0,00	0,00	9,00	2,00

DADOS ESPECÍFICOS DA UNIDADE

ITEM	DESCRIÇÃO DO AMBIENTE	ÁREA MOLHADA (PISO) (M²)	ÁREA MOLHADA (PAREDE) (M²)	VASOS SANITÁRIOS VALVULA DESCARGA (UN)	VASOS SANITÁRIOS CAIXA ACOPLADA (UN)	TANQUES (UN)	CHUVEIROS (UN)	MICTÓRIOS (UN)	PIAS / CUBAS / LAVAT (UN)	TORNEIRAS BANHEIROS LAVATÓRIO (UN)	TORNEIRAS BANHEIROS BANCADA (UN)	TORNEIRAS PIAS PAREDE (UN)	TORNEIRAS PIAS BANCADA (UN)
1	ATENDIMENTO 01												
2	ÁREA DE SERVIÇO	2,97	19,52			1,00			1,00	1,00			
3	WC PNE	4,14	20,90		1,00				1,00	1,00			
4	WC FEMININO	0,99	9,31		1,00				1,00	1,00			
5	WC MASCULINO	0,99	9,31		1,00				1,00	1,00			
6	ATENDIMENTO 02								1,00				1,00
7	DEPOSITO SEFAZ												
8	ATENDIMENTO 03	15,31	42,18						2,00				2,00
9	GERAL												
	TOTAL GERAL	24,40	101,22	0,00	3,00	1,00	0,00	0,00	7,00	4,00	0,00	0,00	3,00

Secretaria de Estado da Administração

GOVERNO DE GOIÁS

SECRETARIA DE ESTADO DA ADMINISTRAÇÃO

LAYOUT DAS UNIDADES VAPT VUPT DE GOIÁS

VAPT VUPT - CAMPOS BELOS

PROPRIETÁRIO: SECRETARIA DE ESTADO DA ADMINISTRAÇÃO

RESPONSÁVEL PELO PROJETO: SUPERINTENDÊNCIA DE GESTÃO DO ATENDIMENTO AO CIDADÃO / GERÊNCIA DE IMPLANTAÇÃO E MANUTENÇÃO

RESPONSÁVEL PELO LEVANTAMENTO DE ÁREAS: SUPERINTENDÊNCIA DE GESTÃO INTEGRADA / GERÊNCIA DE APOIO ADMINISTRATIVO E LOGÍSTICO

CONTEÚDO: PLANTA BAIXA

ÁREA: INDICADA

Nº 01 / 01

ESCALA: INDICADA

DATA: MAIO/2020

REVISÃO: 00

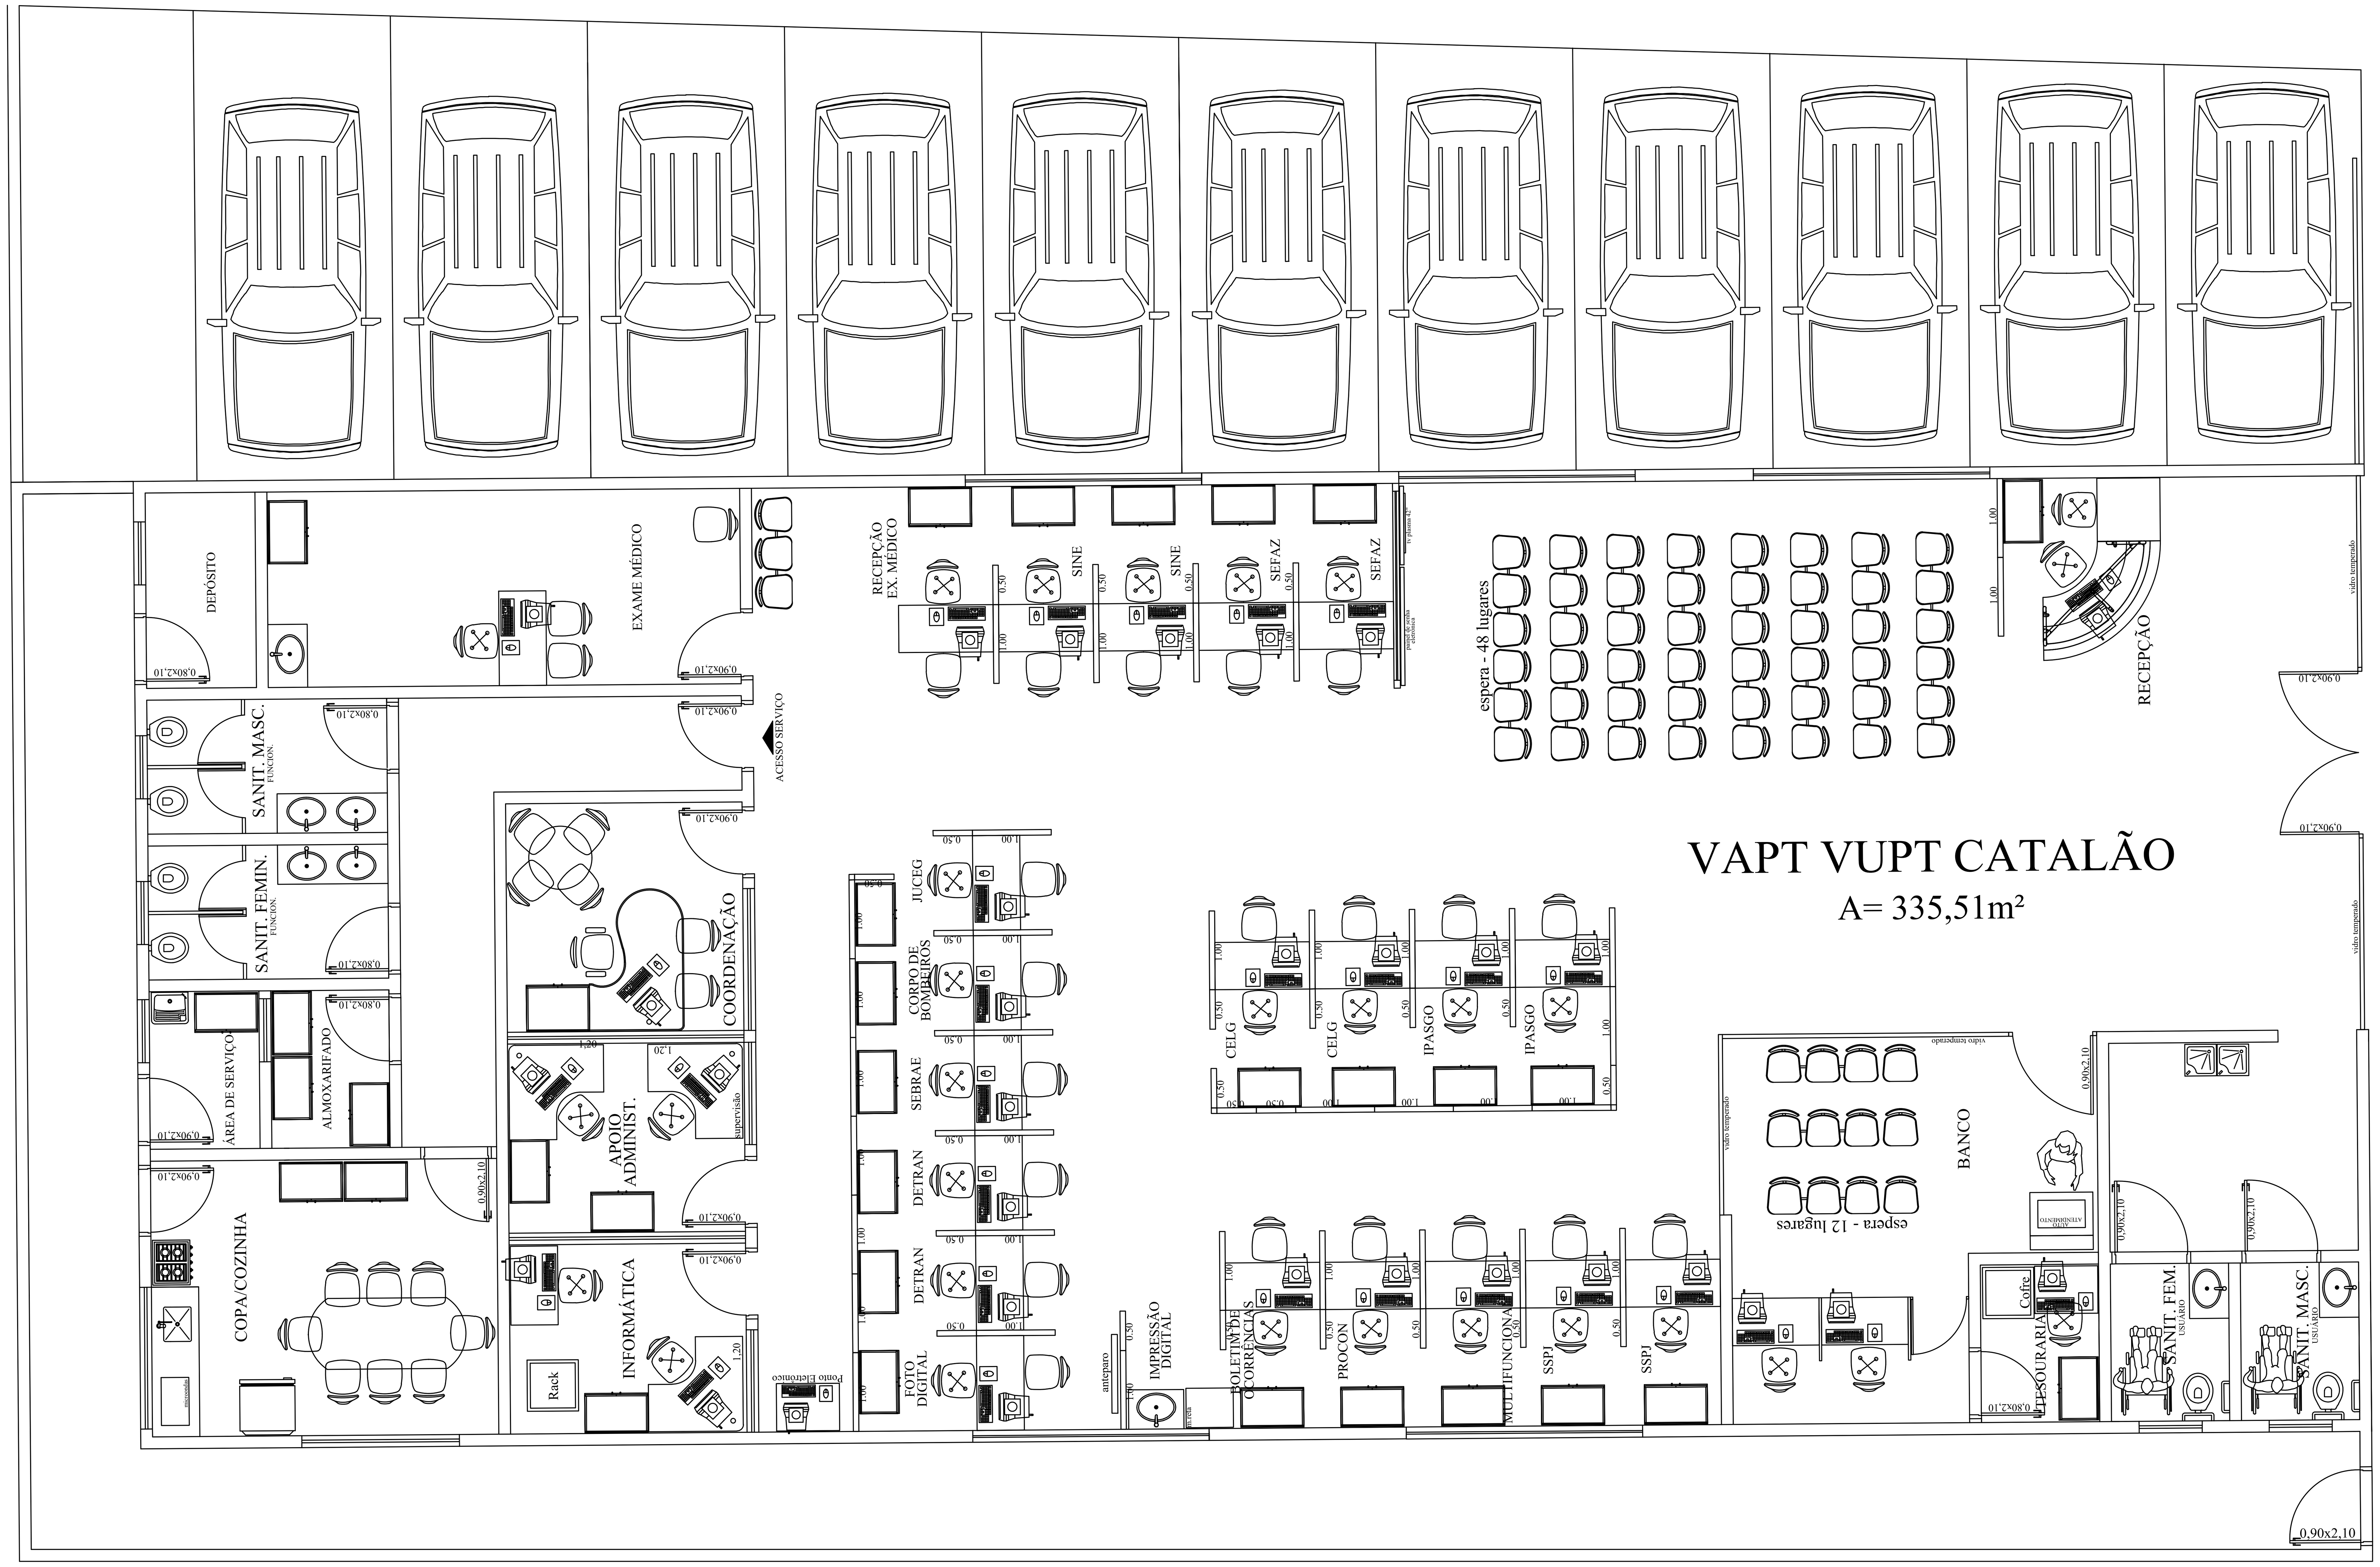

PLANTA BAIXA TÉRREO
esc.: 1/50

MEMORIAL DESCRITIVO PARA EFEITO DE LEVANTAMENTO:

- FOI CONSIDERADO PARA A EDIFICAÇÃO PÉ DIREITO DE 2,80 METROS;
- AS PAREDES INTERNAS EMASSADAS COM MASSA PVA E PINTADAS COM PINTURA ACRÍLICA;
- AS PAREDES EXTERNAS REVESTIDAS COM PINTURA TEXTURIZADA ACRÍLICA;
- PARA ÁREA MOLHADA FORAM CONSIDERADOS REVESTIMENTO NAS PAREDES EM REVESTIMENTO CERÂMICO (BANHEIROS, ÁREA DE SERVIÇO, COZINHA)
- OS MUROS E DIVISÕES EXTERNAS REVESTIDAS COM PINTURA TERXTURIZADA ACRÍLICA;
- AS PORTAS INTERNAS DE MADEIRA REVESTIDAS EM VERNIZ ACRÍLICO;
- AS PORTAS INTERNAS METÁLICAS REVESTIDAS EM PINTURA ESMÁLTE SINTÉTICO;
- OS FORROS DE GESSO E LAJE REVESTIDOS COM EMASSAMENTO E PINTURA PVA;
- OS REVESTIMENTO DE PISO ÁREAS ADMINISTRATIVAS ESTÃO EXECUTADOS EM REVESTIMENTO CERÂMICO;
- AS PORTAS DA ENTRADA SÃO DE ABRIR EM DUAS FOLHAS EM VIDRO TEMPERADO;
- AS PORTAS INTERNAS SÃO DE ABRIR EM UMA FOLHA DE MADEIRA;
- AS JANELAS EXTERNAS DA EDIFICAÇÃO SÃO EM VIDRO TEMPERADO;
- A PIA DA COZINHA EXECUTADA EM GRANITO COM CUBA EM INOX;
- OS LAVATÓRIOS DOS BANHEIROS EXECUTADOS EM GRANITO COM CUBAS EM LOUÇA;

- NOTA 01 – OS LEVANTAMENTOS FORAM REALIZADOS ATRAVÉS DE PROJETOS (ELABORADOS PELA GERÊNCIA DE IMPLANTAÇÃO E MANUTENÇÃO) E FOTOS DAS UNIDADES ADMINISTRATIVAS E UNIDADES VAPT VUPT, POIS NÃO FOI POSSÍVEL REALIZAR VISITAS IN LOCO, PODENDO EXISTIR DIVERGÊNCIAS ENTRE O LEVANTAMENTO REALIZADO E A SITUAÇÃO ATUAL DE CADA UNIDADE.

PLANILHA: QUADRO RESUMO DAS UNIDADES ADMINISTRATIVAS PERTENCENTE A SECRETARIA DE ESTADO DA ADMINISTRAÇÃO

VV: CATALÃO

DADOS GERAIS DA UNIDADE

ITEM	DESCRIÇÃO DO AMBIENTE	PINTURA INTERNA (M²)	PINTURA EXTERNA (M²)	DIVISÓRIAS NAVAIS (M²)	DRY WALL (M²)	GRANITO (M²)	VIDRO (M²)	REVEST DE PISO (M²)	FORRO / LAJE (M²)	TELHADO (M²)
1	ATENDIMENTO	183,56					28,24	211,88	211,88	
2	WC MASCULINO								3,00	
3	WC FEMININO								3,00	
4	BANCO	36,92					14,88	19,23	19,23	
5	TESOURARIA	17,92						7,00	7,00	
6	APOIO DE INFORMÁTICA	23,94					4,30	7,16	7,16	
7	APOIO ADMINISTRATIVO	24,05					4,30	7,20	7,20	
8	COORDENAÇÃO	26,35					1,80	8,70	8,70	
9	COPA/COZINHA								15,37	
10	ÁREA DE SERVIÇO								2,78	
11	ALMOXARIFADO	17,44						3,00	3,00	
12	WC FEMININO FUNCIONÁRIOS					3,06			5,17	
13	WC MASCULINO FUNCIONÁRIOS					3,06			5,17	
14	CORREDOR	47,46						10,62	10,62	
15	EXAME MÉDICO	45,57						14,87	14,87	
16	DEPÓSITO	19,51						3,45	3,45	
17	GERAL		328,15							347,60
	TOTAL GERAL	442,72	328,15	0,00	0,00	6,12	53,52	293,11	327,60	347,60

PORTAS METÁLICAS / PORTA DIVIS / PORTAS DE MADEIRA / PT CORTA FOGO (un)

ITEM	DESCRIÇÃO DO AMBIENTE	Metálicas ATÉ 1,80 M 0,60	Metálicas ATÉ 1,80 M 0,80	Metálicas H=2,10 A 2,50M 0,70	0,80	1,00	1,50	2,00	3,00	4,00	PORTA DIVIS 0,80	Madeira H=2,10 M 0,70	0,80	0,90	PT Corta Fogo H=2,10 M 0,80	0,90
1	ATENDIMENTO															
2	WC MASCULINO													1,00		
3	WC FEMININO													1,00		
4	BANCO															
5	TESOURARIA												1,00			
6	APOIO DE INFORMÁTICA													1,00		
7	APOIO ADMINISTRATIVO													1,00		
8	COORDENAÇÃO													1,00		
9	COPA/COZINHA													2,00		
10	ÁREA DE SERVIÇO													1,00		
11	ALMOXARIFADO												1,00			
12	WC FEMININO FUNCIONÁRIOS	2,00											1,00			
13	WC MASCULINO FUNCIONÁRIOS	2,00											1,00			
14	CORREDOR													1,00		
15	EXAME MÉDICO													1,00		
16	DEPÓSITO												1,00			
17	GERAL															
	TOTAL GERAL	4,00	0,00	0,00	0,00	0,00	0,00	0,00	0,00	0,00	0,00	0,00	5,00	10,00	0,00	0,00

PORTAS DE ALUMÍNIO / VIDRO (M)

ITEM	DESCRIÇÃO DO AMBIENTE	H = 2,10 A 2,50 M 0,80	1,00	1,50	2,00	2,50	3,00	H = 2,50 A 3,00 M 3,00	4,00	5,00	6,00	7,00
1	ATENDIMENTO											
2	WC MASCULINO											
3	WC FEMININO											
4	BANCO											
5	TESOURARIA											
6	APOIO DE INFORMÁTICA											
7	APOIO ADMINISTRATIVO											
8	COORDENAÇÃO											
9	COPA/COZINHA											
10	ÁREA DE SERVIÇO											
11	ALMOXARIFADO											
12	WC FEMININO FUNCIONÁRIOS											
13	WC MASCULINO FUNCIONÁRIOS											
14	CORREDOR											
15	EXAME MÉDICO											
16	DEPÓSITO											
17	GERAL											
	TOTAL GERAL	0,00	0,00	0,00	0,00	0,00	0,00	0,00	0,00	0,00	0,00	0,00

JANELAS DE ALUMÍNIO / VIDRO (M)

ITEM	DESCRIÇÃO DO AMBIENTE	H=0,50 A 1,00 M 0,50	1,00	1,50	2,00	2,50	H=1,00 A 2,00 M 0,50	1,00	1,50	2,00	2,50
1	ATENDIMENTO			4,00							
2	WC MASCULINO		1,00								
3	WC FEMININO		1,00								
4	BANCO										
5	TESOURARIA										
6	APOIO DE INFORMÁTICA										
7	APOIO ADMINISTRATIVO										
8	COORDENAÇÃO										
9	COPA/COZINHA				2,00						
10	ÁREA DE SERVIÇO		1,00								
11	ALMOXARIFADO		1,00								
12	WC FEMININO FUNCIONÁRIOS		1,00								
13	WC MASCULINO FUNCIONÁRIOS		1,00								
14	CORREDOR										
15	EXAME MÉDICO										
16	DEPÓSITO		1,00								
17	GERAL										
	TOTAL GERAL	0,00	7,00	4,00	2,00	0,00	0,00	0,00	0,00	0,00	0,00

DADOS ESPECÍFICOS DA UNIDADE

ITEM	DESCRIÇÃO DO AMBIENTE	ÁREA MOLHADA (PISO) (M²)	ÁREA MOLHADA (PAREDE) (M²)	VASOS SANITÁRIOS VALVULA DESCARGA (UN)	VASOS SANITÁRIOS CAIXA ACOPLADA (UN)	TANQUES (UN)	CHUVEIROS (UN)	MICTÓRIOS (UN)	PIAS / CUBAS / LAVAT (UN)	TORNEIRAS BANHEIROS LAVATÓRI (UN)	TORNEIRAS BANHEIROS BANCADA (UN)	TORNEIRAS PIAS PAREDE (UN)	TORNEIRAS PIAS BANCADA (UN)
1	ATENDIMENTO								1,00		1,00		
2	WC MASCULINO	3,00	17,23	1,00					1,00		1,00		
3	WC FEMININO	3,00	17,23	1,00					1,00		1,00		
4	BANCO												
5	TESOURARIA												
6	APOIO DE INFORMÁTICA												
7	APOIO ADMINISTRATIVO												
8	COORDENAÇÃO												
9	COPA/COZINHA	15,37	36,60						1,00				1,00
10	ÁREA DE SERVIÇO	2,78	16,13			1,00							
11	ALMOXARIFADO												
12	WC FEMININO FUNCIONÁRIOS	5,17	24,38	2,00					2,00		2,00		
13	WC MASCULINO FUNCIONÁRIOS	5,17	24,38	2,00					2,00		2,00		
14	CORREDOR												
15	EXAME MÉDICO								1,00		1,00		
16	DEPÓSITO												
17	GERAL												
	TOTAL GERAL	34,49	135,96	6,00	0,00	1,00	0,00	0,00	9,00	0,00	8,00	0,00	1,00

Secretaria de Estado da Administração

Somos todos GOIÁS — GOVERNO DO ESTADO

GOVERNO DE GOIÁS
SECRETARIA DE ESTADO DA ADMINISTRAÇÃO

LAYOUT DAS UNIDADES VAPT VUPT DE GOIÁS

VAPT VUPT - CATALÃO

PROPRIETÁRIO: SECRETARIA DE ESTADO DA ADMINISTRAÇÃO

RESPONSÁVEL PELO PROJETO: SUPERINTENDÊNCIA DE GESTÃO DO ATENDIMENTO AO CIDADÃO / GERÊNCIA DE IMPLANTAÇÃO E MANUTENÇÃO

RESPONSÁVEL PELO LEVANTAMENTO DE ÁREAS: SUPERINTENDÊNCIA DE GESTÃO INTEGRADA / GERÊNCIA DE APOIO ADMINISTRATIVO E LOGÍSTICO

CONTEÚDO: PLANTA BAIXA

ÁREA: INDICADA

Nº 01 / 01

ESCALA: INDICADA

DATA: MAIO/2020

REVISÃO: 00

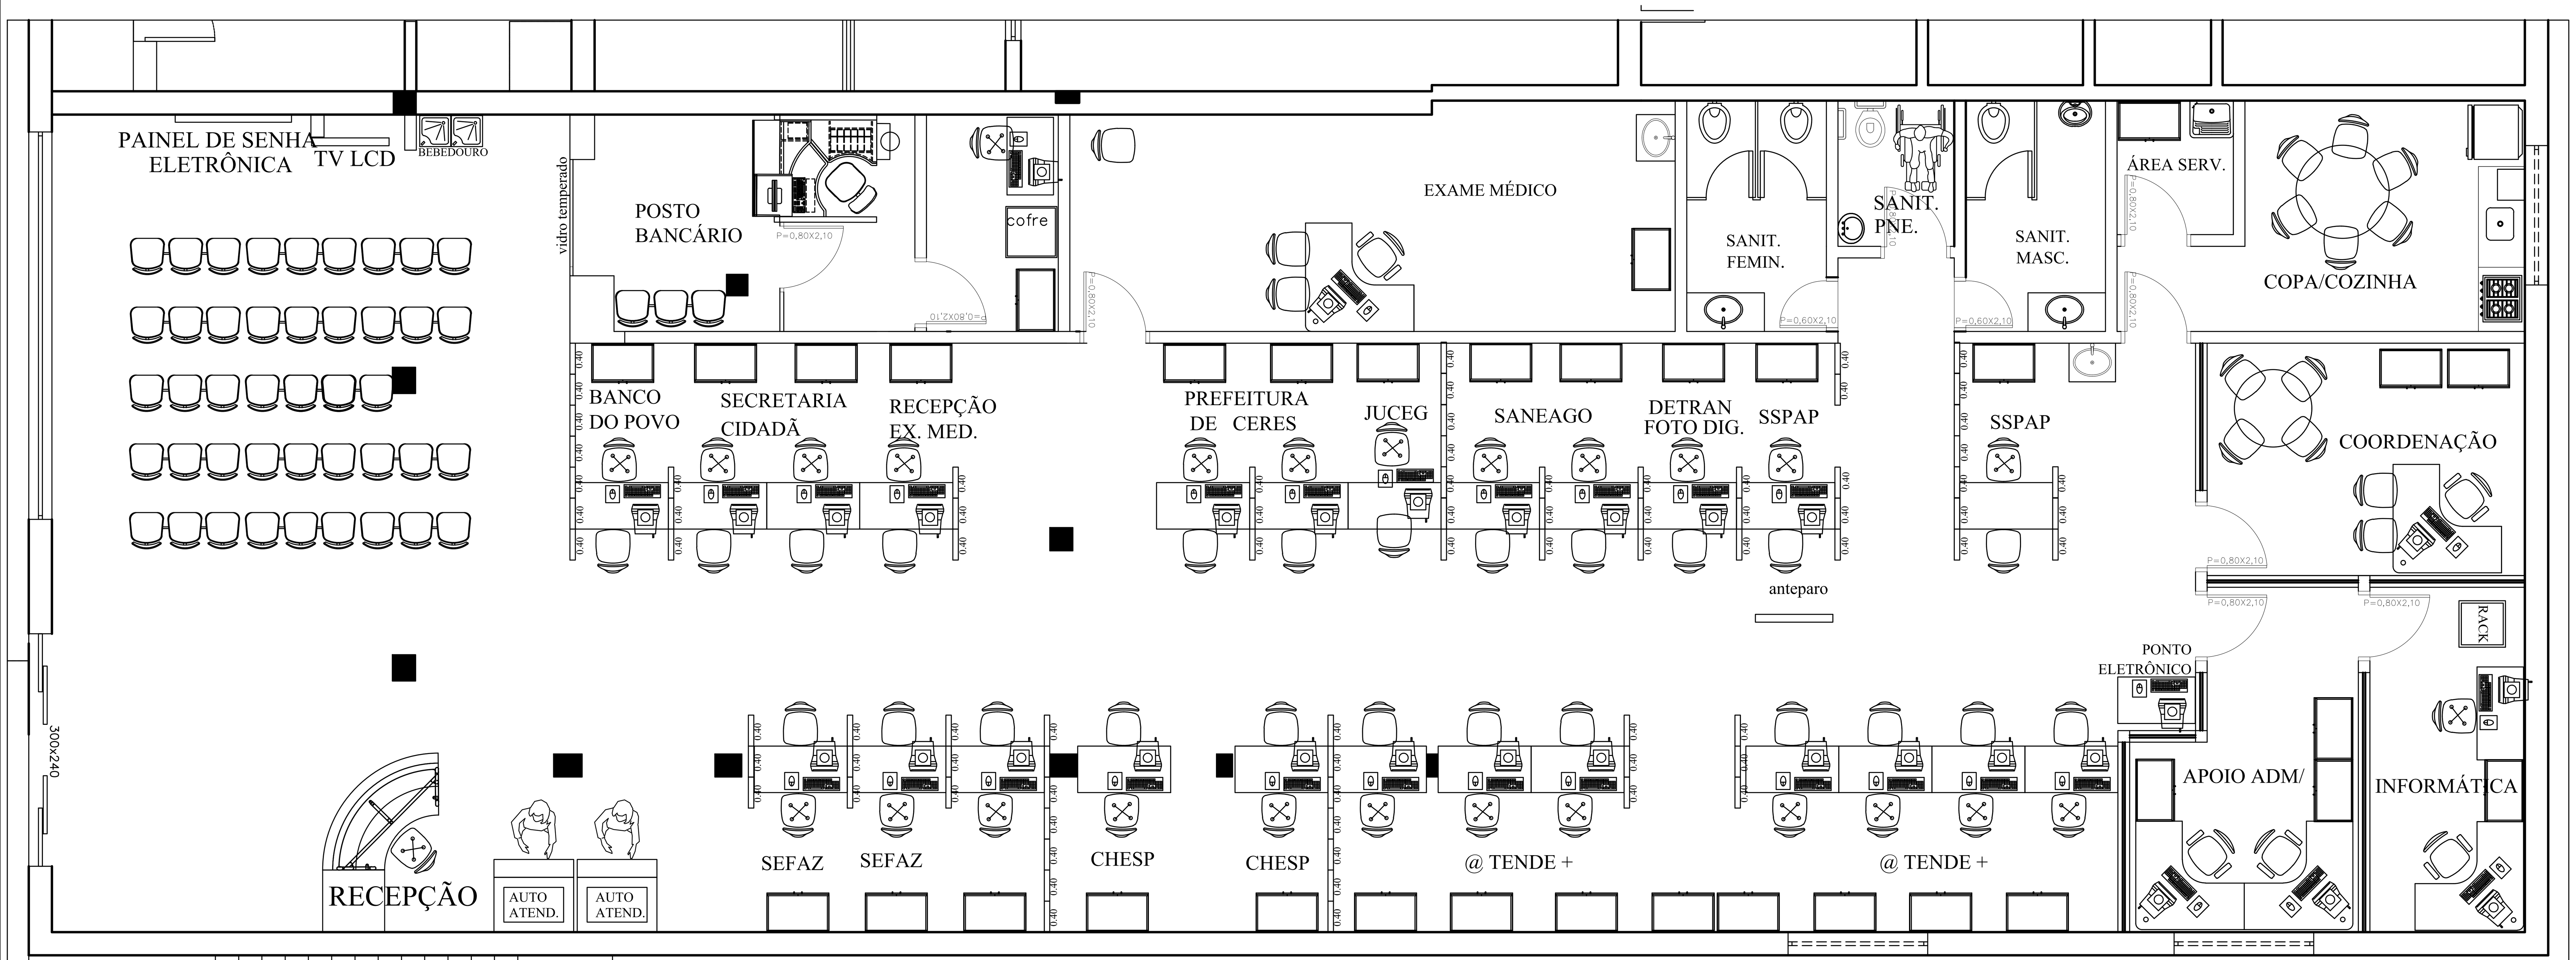

VAPT VUPT CERES

A= 365,00m²

PLANTA BAIXA TÉRREO

esc.: 1/50

MEMORIAL DESCRITIVO PARA EFEITO DE LEVANTAMENTO:

- FOI CONSIDERADO PARA A EDIFICAÇÃO PÉ DIREITO DE 2,80 METROS;
- AS PAREDES INTERNAS EMASSADAS COM MASSA PVA E PINTADAS COM PINTURA ACRÍLICA;
- AS PAREDES EXTERNAS REVESTIDAS COM PINTURA TEXTURIZADA ACRÍLICA;
- PARA ÁREA MOLHADA FORAM CONSIDERADOS REVESTIMENTO NAS PAREDES EM REVESTIMENTO CERÂMICO (BANHEIROS, ÁREA DE SERVIÇO, COZINHA)
- OS MUROS E DIVISÕES EXTERNAS REVESTIDAS COM PINTURA TERXTURIZADA ACRÍLICA;
- AS PORTAS INTERNAS DE MADEIRA REVESTIDAS EM VERNIZ ACRÍLICO;
- AS PORTAS INTERNAS METÁLICAS REVESTIDAS EM PINTURA ESMÁLTE SINTÉTICO;
- OS FORROS DE GESSO E LAJE REVESTIDOS COM EMASSAMENTO E PINTURA PVA;
- OS REVESTIMENTO DE PISO ÁREAS ADMINISTRATIVAS ESTÃO EXECUTADOS EM REVESTIMENTO CERÂMICO;
- AS PORTAS DA ENTRADA SÃO DE CORRER EM DUAS FOLHAS EM VIDRO TEMPERADO;
- AS PORTAS INTERNAS SÃO DE ABRIR EM UMA FOLHA DE MADEIRA;
- AS JANELAS EXTERNAS FORAM EXECUTADAS EM VIDRO TEMPERADO;
- A PIA DA COZINHA EXECUTADA EM GRANITO COM CUBA EM INOX;
- OS LAVATÓRIOS DOS BANHEIROS EXECUTADOS EM GRANITO COM CUBAS EM LOUÇA;

- NOTA 01 – OS LEVANTAMENTOS FORAM REALIZADOS ATRAVÉS DE PROJETOS (ELABORADOS PELA GERÊNCIA DE IMPLANTAÇÃO E MANUTENÇÃO) E FOTOS DAS UNIDADES ADMINISTRATIVAS E UNIDADES VAPT VUPT, POIS NÃO FOI POSSÍVEL REALIZAR VISITAS IN LOCO, PODENDO EXISTIR DIVERGÊNCIAS ENTRE O LEVANTAMENTO REALIZADO E A SITUAÇÃO ATUAL DE CADA UNIDADE.

PLANILHA: QUADRO RESUMO DAS UNIDADES ADMINISTRATIVAS PERTENCENTE A SECRETARIA DE ESTADO DA ADMINISTRAÇÃO

VV: CERES

DADOS GERAIS DA UNIDADE

ITEM	DESCRIÇÃO DO AMBIENTE	PINTURA INTERNA (M²)	PINTURA EXTERNA (M²)	DIVISÓRIAS NAVAIS (M²)	DRY WALL (M²)	GRANITO (M²)	VIDRO (M²)	REVEST DE PISO (M²)	FORRO / LAJE (M²)	TELHADO (M²)
1	ATENDIMENTO	176,14					7,20	227,24	227,24	
2	BANCO	33,98					3,15	11,56	11,56	
3	TESOURARIA	20,72						4,76	4,76	
4	EXAME MÉDICO	58,72						23,26	23,26	
5	CORREDOR	3,64						1,63	1,63	
6	WC FEMININO					3,36			5,36	
7	WC MASCULINO					2,88			5,36	
8	WC PNE								2,82	
9	ÁREA DE SERVIÇO								2,59	
10	COPA/ COZINHA								12,57	
11	COORDENAÇÃO	32,23					5,85	12,30	12,30	
12	APOIO ADMINISTRATIVO	28,73					4,05	11,12	11,12	
13	APOIO INFORMÁTICA	29,09					4,45	8,90	8,90	
14	GERAL		222,45							364,97
	TOTAL GERAL	383,24	222,45	0,00	0,00	6,24	24,70	300,77	329,47	364,97

ITEM	DESCRIÇÃO DO AMBIENTE	PORTAS METÁLICAS ATÉ 1,80 M 0,60 (un)	0,80 (un)	PORTAS METÁLICAS H=2,10 A 2,50M 0,70 (un)	0,80 (un)	1,00 (un)	1,50 (un)	2,00 (un)	3,00 (un)	4,00 (un)	PORTA DIVIS H=2,10M 0,80 (un)	PORTAS DE MADEIRA H=2,10 M 0,70 (un)	0,80 (un)	0,90 (un)	PT CORTA FOGO H=2,10 M 0,80 (un)	0,90 (un)
1	ATENDIMENTO															
2	BANCO															
3	TESOURARIA												1,00			
4	EXAME MÉDICO												1,00			
5	CORREDOR															
6	WC FEMININO											1,00				
7	WC MASCULINO											1,00				
8	WC PNE												1,00			
9	ÁREA DE SERVIÇO												1,00			
10	COPA/ COZINHA												1,00			
11	COORDENAÇÃO												1,00			
12	APOIO ADMINISTRATIVO															
13	APOIO INFORMÁTICA												1,00			
14	GERAL															
	TOTAL GERAL	0,00	0,00	0,00	0,00	0,00	0,00	0,00	0,00	0,00	0,00	2,00	7,00	0,00	0,00	0,00

ITEM	DESCRIÇÃO DO AMBIENTE	PORTAS DE ALUMÍNIO / VIDRO H = 2,10 A 2,50 M 0,80 (M)	1,00 (M)	1,50 (M)	2,00 (M)	2,50 (M)	3,00 (M)	PORTAS DE ALUMÍNIO / VIDRO H = 2,50 A 3,00 M 3,00 (M)	4,00 (M)	5,00 (M)	6,00 (M)	7,00 (M)	JANELAS DE ALUMÍNIO / VIDRO H=0,50 A 1,00 M 0,50 (M)	1,00 (M)	1,50 (M)	2,00 (M)	2,50 (M)	JANELAS DE ALUMÍNIO / VIDRO H=1,00 A 2,00 M 0,50 (M)	1,00 (M)	1,50 (M)	2,00 (M)	2,50 (M)
1	ATENDIMENTO															1,00						
2	BANCO																					
3	TESOURARIA																					
4	EXAME MÉDICO																					
5	CORREDOR																					
6	WC FEMININO																					
7	WC MASCULINO																					
8	WC PNE																					
9	ÁREA DE SERVIÇO																					
10	COPA/ COZINHA															1,00						
11	COORDENAÇÃO																					
12	APOIO ADMINISTRATIVO															1,00						
13	APOIO INFORMÁTICA																					
14	GERAL																					
	TOTAL GERAL	0,00	0,00	0,00	0,00	0,00	0,00	0,00	0,00	0,00	0,00	0,00	0,00	0,00	0,00	3,00	0,00	0,00	0,00	0,00	0,00	0,00

DADOS ESPECÍFICOS DA UNIDADE

ITEM	DESCRIÇÃO DO AMBIENTE	ÁREA MOLHADA (PISO) (M²)	ÁREA MOLHADA (PAREDE) (M²)	VASOS SANITÁRIOS VALVULA DESCARGA (UN)	VASOS SANITÁRIOS CAIXA ACOPLADA (UN)	TANQUES (UN)	CHUVEIROS (UN)	MICTÓRIOS (UN)	PIAS / CUBAS / LAVAT (UN)	TORNEIRAS BANHEIROS LAVATÓRIO (UN)	TORNEIRAS BANHEIROS BANCADA (UN)	TORNEIRAS PIAS PAREDE (UN)	TORNEIRAS PIAS BANCADA (UN)
1	ATENDIMENTO												
2	BANCO												
3	TESOURARIA												
4	EXAME MÉDICO												
5	CORREDOR												
6	WC FEMININO	5,36	25,09	2,00					1,00		1,00		
7	WC MASCULINO	5,36	25,09	1,00				1,00	1,00		1,00		
8	WC PNE	2,82	6,76	1,00						1,00			
9	ÁREA DE SERVIÇO	2,59	16,41			1,00							
10	COPA/ COZINHA	12,57	40,98						1,00				1,00
11	COORDENAÇÃO												
12	APOIO ADMINISTRATIVO												
13	APOIO INFORMÁTICA												
14	GERAL												
	TOTAL GERAL	28,70	114,33	4,00	-	1,00	0,00	1,00	3,00	1,00	2,00	0,00	1,00

Secretaria de Estado da Administração

GOVERNO DE GOIÁS

SECRETARIA DE ESTADO DA ADMINISTRAÇÃO

LAYOUT DAS UNIDADES VAPT VUPT DE GOIÁS

VAPT VUPT - CERES

PROPRIETÁRIO: SECRETARIA DE ESTADO DA ADMINISTRAÇÃO

RESPONSÁVEL PELO PROJETO: SUPERINTENDÊNCIA DE GESTÃO DO ATENDIMENTO AO CIDADÃO / GERÊNCIA DE IMPLANTAÇÃO E MANUTENÇÃO

RESPONSÁVEL PELO LEVANTAMENTO DE ÁREAS: SUPERINTENDÊNCIA DE GESTÃO INTEGRADA / GERÊNCIA DE APOIO ADMINISTRATIVO E LOGÍSTICO

CONTEÚDO: PLANTA BAIXA

ÁREA: INDICADA

Nº 01 / 01

ESCALA: INDICADA

DATA: MAIO/2020

REVISÃO: 00

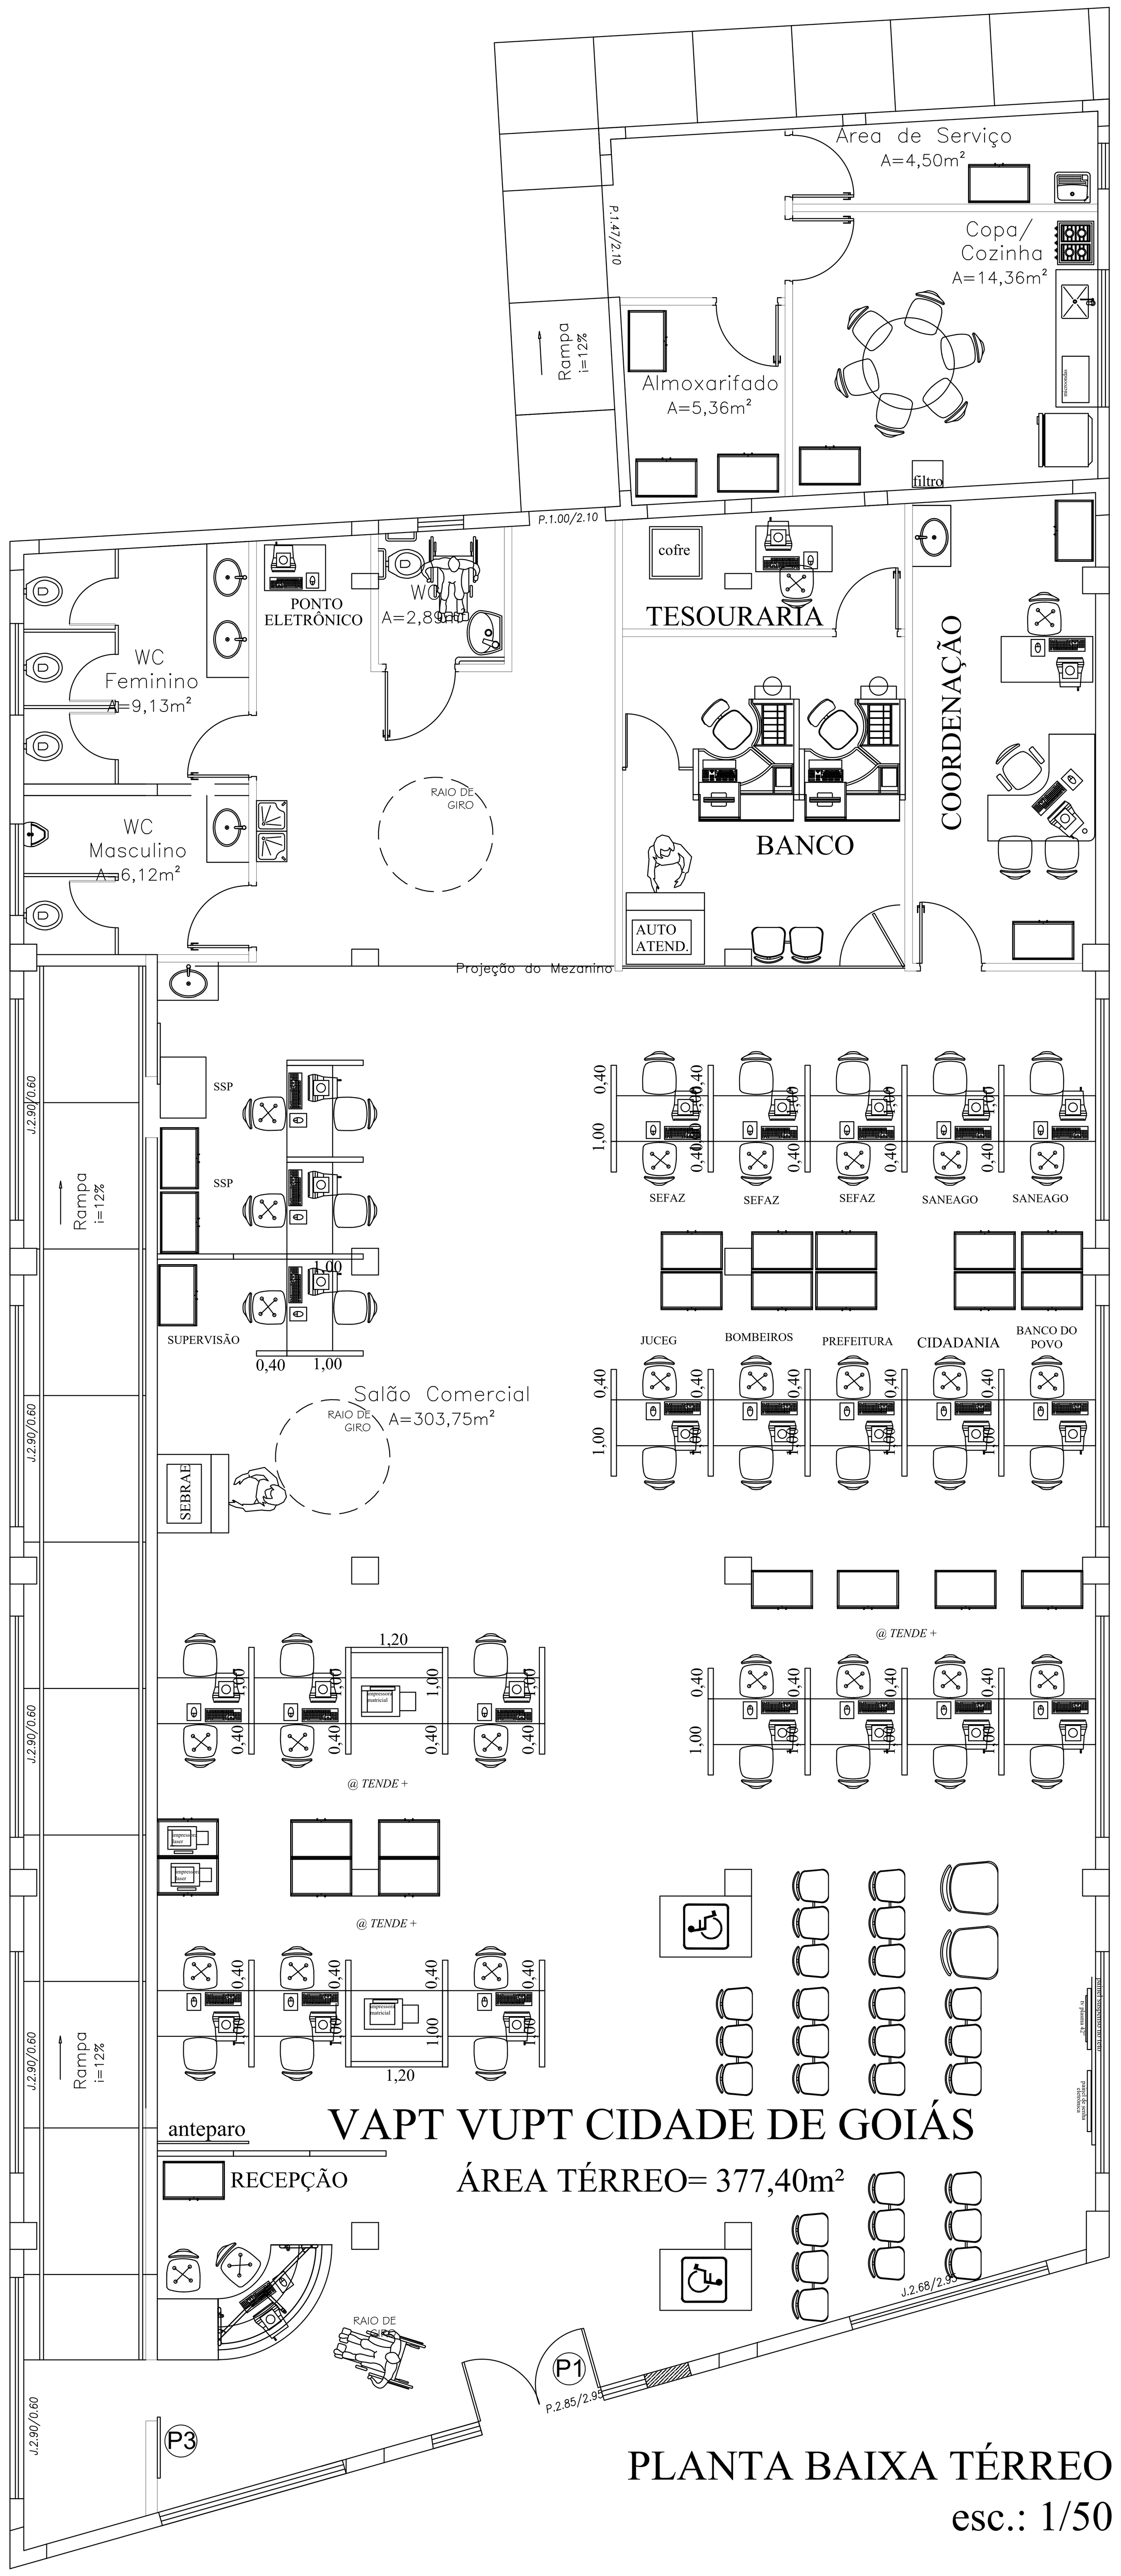

PLANTA BAIXA TÉRREO
esc.: 1/50

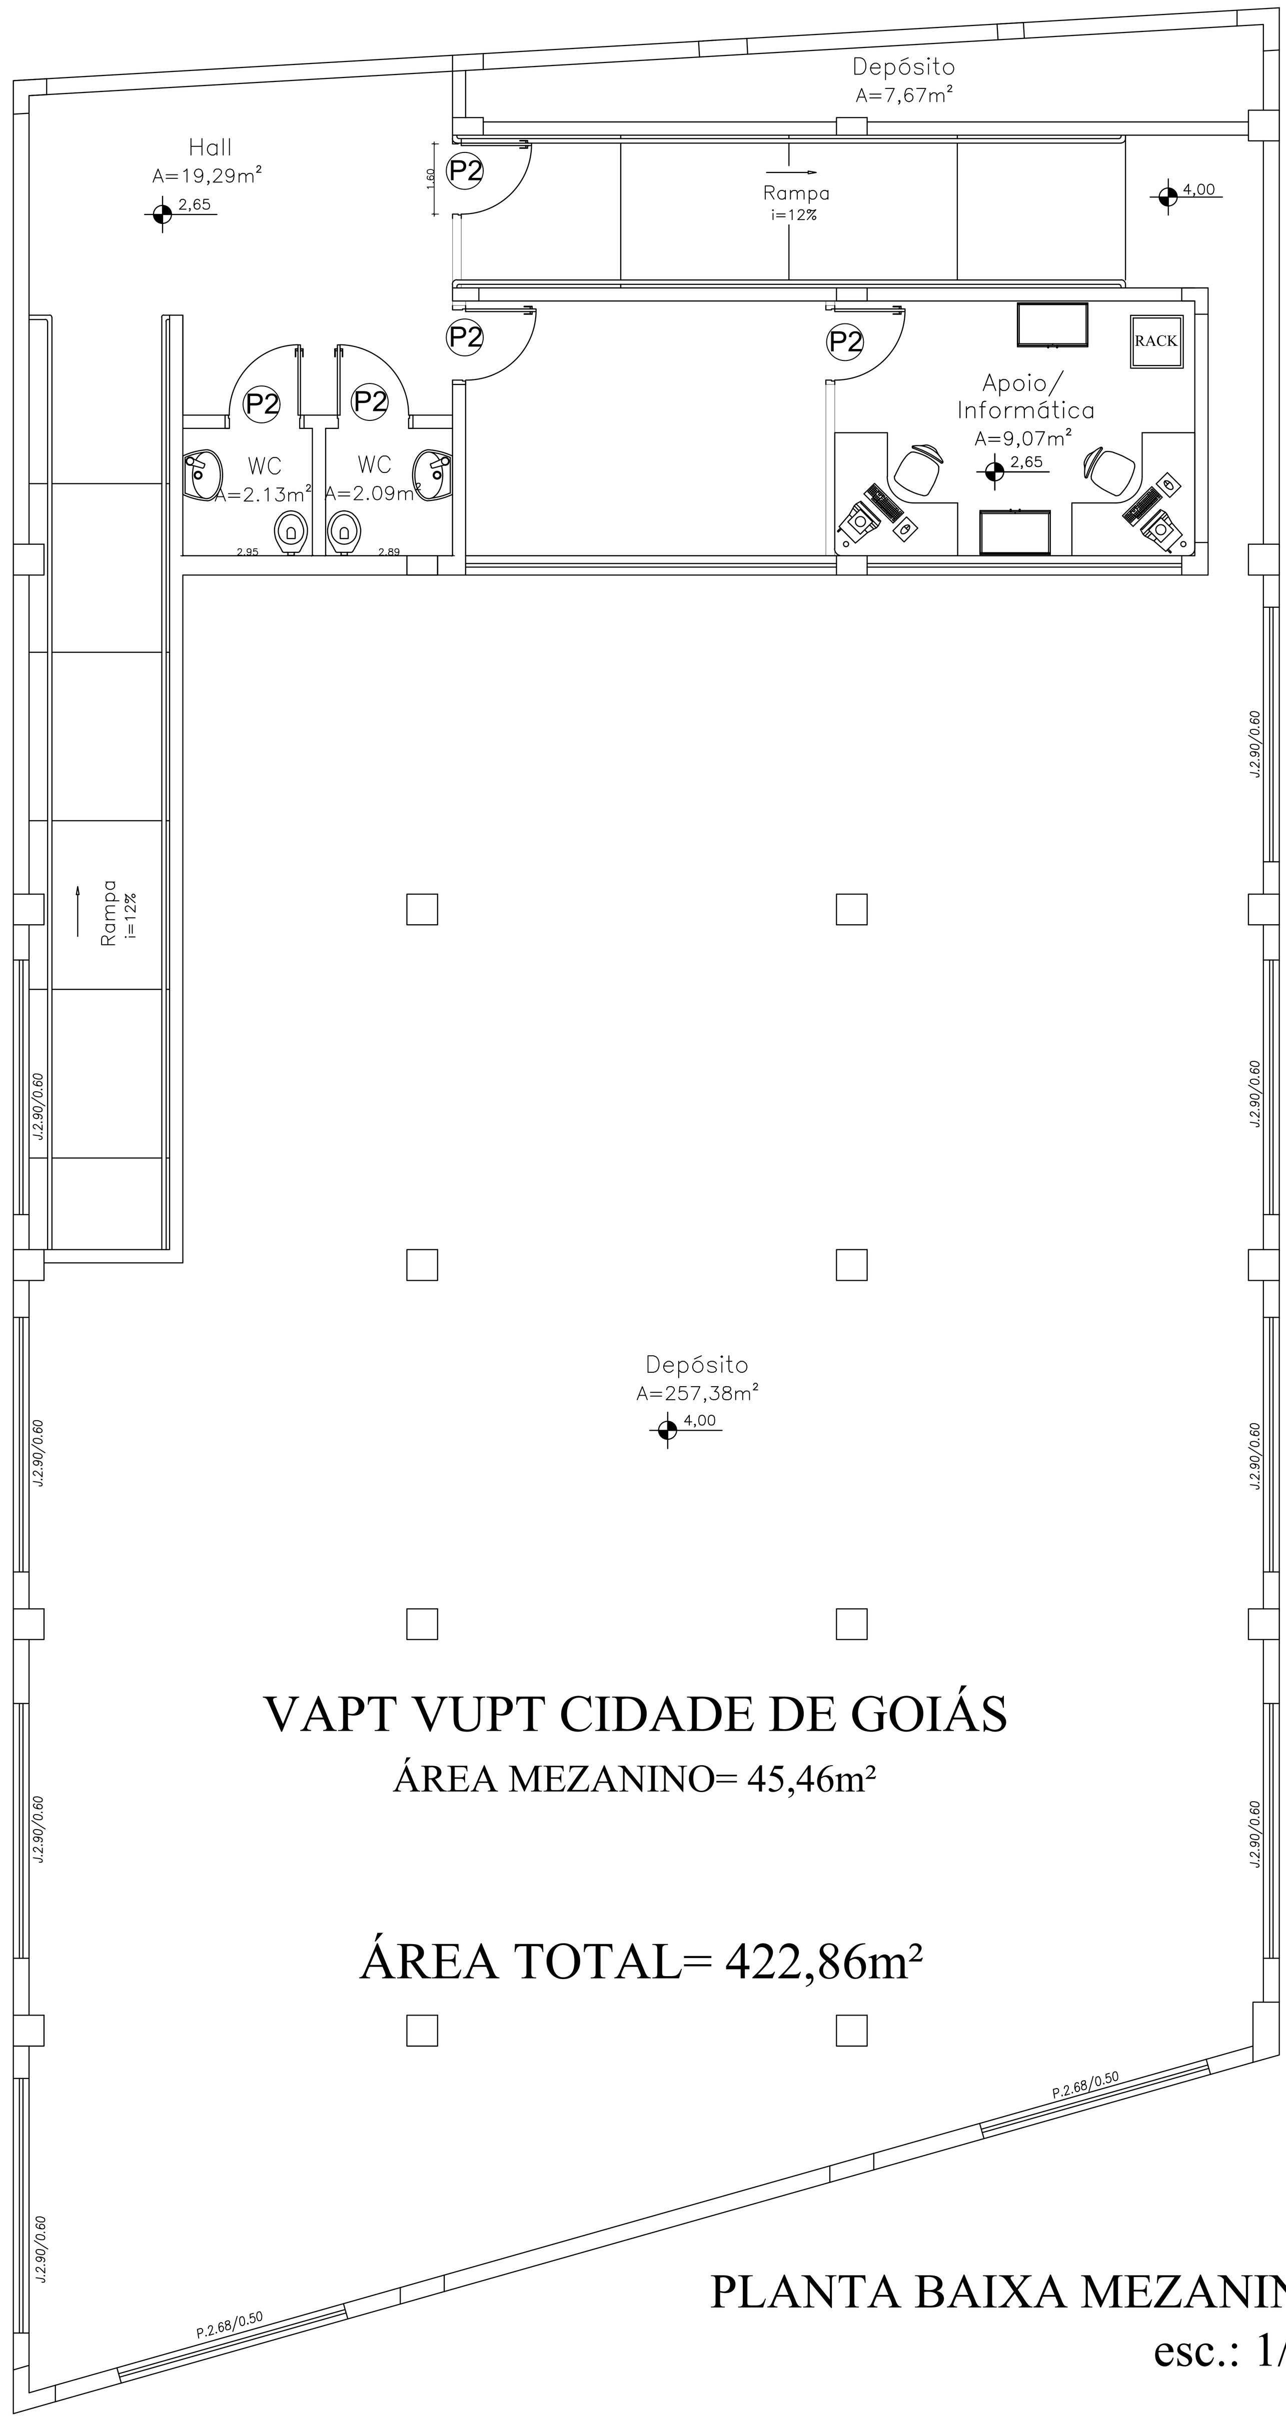

PLANTA BAIXA MEZANINO
esc.: 1/50

MEMORIAL DESCRITIVO PARA EFEITO DE LEVANTAMENTO:

- FOI CONSIDERADO PARA A EDIFICAÇÃO PÉ DIREITO DE 2,80 METROS;
- AS PAREDES INTERNAS EMASSADAS COM MASSA PVA E PINTADAS COM PINTURA ACRÍLICA;
- AS PAREDES EXTERNAS REVESTIDAS COM PINTURA TEXTURIZADA ACRÍLICA;
- PARA ÁREA MOLHADA FORAM CONSIDERADOS REVESTIMENTO NAS PAREDES EM REVESTIMENTO CERÂMICO (BANHEIROS, ÁREA DE SERVIÇO, COZINHA)
- OS MUROS E DIVISÕES EXTERNAS REVESTIDAS COM PINTURA TERXTURIZADA ACRÍLICA;
- AS PORTAS INTERNAS DE MADEIRA REVESTIDAS EM VERNIZ ACRÍLICO;
- AS PORTAS INTERNAS METÁLICAS REVESTIDAS EM PINTURA ESMÁLTE SINTÉTICO;
- OS FORROS DE GESSO E LAJE REVESTIDOS COM EMASSAMENTO E PINTURA PVA;
- OS REVESTIMENTO DE PISO ÁREAS ADMINISTRATIVAS ESTÃO EXECUTADOS EM GRANITINA;
- AS PORTAS DA ENTRADA SÃO DE ABRIR EM DUAS FOLHAS EM VIDRO TEMPERADO;
- AS PORTAS INTERNAS SÃO DE ABRIR EM UMA FOLHA DE MADEIRA;
- AS JANELAS EXTERNAS FORAM EXECUTADAS EM VIDRO TEMPERADO;
- A PIA DA COZINHA EXECUTADA EM GRANITO COM CUBA EM INOX;
- OS LAVATÓRIOS DOS BANHEIROS EXECUTADOS EM GRANITO COM CUBAS EM LOUÇA;

- NOTA 01 – OS LEVANTAMENTOS FORAM REALIZADOS ATRAVÉS DE PROJETOS (ELABORADOS PELA GERÊNCIA DE IMPLANTAÇÃO E MANUTENÇÃO) E FOTOS DAS UNIDADES ADMINISTRATIVAS E UNIDADES VAPT VUPT, POIS NÃO FOI POSSÍVEL REALIZAR VISITAS IN LOCO, PODENDO EXISTIR DIVERGÊNCIAS ENTRE O LEVANTAMENTO REALIZADO E A SITUAÇÃO ATUAL DE CADA UNIDADE.

PLANILHA: QUADRO RESUMO DAS UNIDADES ADMINISTRATIVAS PERTENCENTE A SECRETARIA DE ESTADO DA ADMINISTRAÇÃO

VV: CIDADE DE GOIAS

DADOS GERAIS DA UNIDADE

ITEM	DESCRIÇÃO DO AMBIENTE	PINTURA INTERNA (M²)	PINTURA EXTERNA (M²)	DIVISÓRIAS NAVAIS (M²)	DRY WALL (M²)	GRANITO (M²)	VIDRO (M²)	REVEST DE PISO (M²)	FORRO / LAJE (M²)	TELHADO (M²)
1	ATENDIMENTO	283,35			78,00		24,20	254,64	254,64	
2	COORDENAÇÃO	45,92			21,72			14,64	14,64	
3	BANCO	35,43			16,54		7,77	15,97	15,97	
4	TESOURARIA	27,64			8,68			5,68	5,68	
5	WC PNE				13,11				2,89	
6	WC FEMININO				7,22	7,70			9,13	
7	WC MASCULINO				8,20	3,06			6,14	
8	ALMOXARIFADO	24,39			4,39			5,36	5,36	
9	COPA/ COZINHA				19,96				14,46	
10	ÁREA DE SERVIÇO				1,12				4,41	
11	HALL	16,32						4,76	4,76	
12	APOIO ADMINISTRATIVO	31,74					4,10	11,89	11,89	
13	APOIO INFORMÁTICA	33,42			6,44		4,10	11,89	11,89	
14	WC 1								2,13	
15	WC 2	-							2,09	
16	HALL 2	38,08						16,21	16,21	
17	RAMPA	120,76						33,86	33,86	
	TOTAL GERAL	657,06	0,00	0,00	185,38	10,76	40,17	374,90	416,15	0,00

ITEM	DESCRIÇÃO DO AMBIENTE	PORTAS METÁLICAS ATÉ 1,80 M 0,60 (un)	ATÉ 1,80 M 0,80 (un)	H=2,10 A 2,50M 0,70 (un)	0,80 (un)	1,00 (un)	1,50 (un)	2,00 (un)	3,00 (un)	4,00 (un)	PORTA DIVIS H=2,10M 0,80 (un)	PORTAS DE MADEIRA H=2,10 M 0,70 (un)	0,80 (un)	0,90 (un)	PT CORTA FOGO H=2,10 M 0,80 (un)	0,90 (un)
1	ATENDIMENTO															
2	COORDENAÇÃO												1,00			
3	BANCO															
4	TESOURARIA												1,00			
5	WC PNE													1,00		
6	WC FEMININO												1,00			
7	WC MASCULINO												1,00			
8	ALMOXARIFADO												1,00			
9	COPA/ COZINHA												1,00			
10	ÁREA DE SERVIÇO												1,00			
11	HALL															
12	APOIO ADMINISTRATIVO												1,00			
13	APOIO INFORMÁTICA												1,00			
14	WC 1												1,00			
15	WC 2												1,00			
16	HALL 2															
17	RAMPA															
	TOTAL GERAL	0,00	0,00	0,00	0,00	0,00	0,00	0,00	0,00	0,00	0,00	0,00	11,00	1,00	0,00	0,00

ITEM	DESCRIÇÃO DO AMBIENTE	PORTAS DE ALUMÍNIO / VIDRO H = 2,10 A 2,50 M 0,80 (M)	1,00 (M)	1,50 (M)	2,00 (M)	2,50 (M)	3,00 (M)	H = 2,50 A 3,00 M 3,00 (M)	4,00 (M)	5,00 (M)	6,00 (M)	7,00 (M)	JANELAS DE ALUMÍNIO / VIDRO H=0,50 A 1,00 M 0,50 (M)	1,00 (M)	1,50 (M)	2,00 (M)	2,50 (M)	H=1,00 A 2,00 M 0,50 (M)	1,00 (M)	1,50 (M)	2,00 (M)	2,50 (M)
1	ATENDIMENTO			1,00										9,00		9,00						
2	COORDENAÇÃO																					
3	BANCO		1,00																			
4	TESOURARIA																					
5	WC PNE												1,00									
6	WC FEMININO													1,00								
7	WC MASCULINO													1,00								
8	ALMOXARIFADO																					
9	COPA/ COZINHA															1,00						
10	ÁREA DE SERVIÇO												1,00									
11	HALL																					
12	APOIO ADMINISTRATIVO																					
13	APOIO INFORMÁTICA																					
14	WC 1																					
15	WC 2																					
16	HALL 2																					
17	RAMPA																					
	TOTAL GERAL	0,00	1,00	1,00	0,00	0,00	0,00	0,00	0,00	0,00	0,00	0,00	2,00	11,00	0,00	10,00	0,00	0,00	0,00	0,00	0,00	0,00

DADOS ESPECÍFICOS DA UNIDADE

ITEM	DESCRIÇÃO DO AMBIENTE	ÁREA MOLHADA (PISO) (M²)	ÁREA MOLHADA (PAREDE) (M²)	VASOS SANITÁRIOS VALVULA DESCARGA (UN)	VASOS SANITÁRIOS CAIXA ACOPLADA (UN)	TANQUES (UN)	CHUVEIROS (UN)	MICTÓRIOS (UN)	PIAS / CUBAS / LAVAT (UN)	TORNEIRAS BANHEIROS LAVATÓRIO (UN)	TORNEIRAS BANHEIROS BANCADA (UN)	TORNEIRAS PIAS PAREDE (UN)	TORNEIRAS PIAS BANCADA (UN)
1	ATENDIMENTO								1,00		1,00		
2	COORDENAÇÃO												
3	BANCO												
4	TESOURARIA												
5	WC PNE	2,89	16,79	1,00						1,00			
6	WC FEMININO	9,13	31,45	3,00					2,00		2,00		
7	WC MASCULINO	6,14	25,77	1,00				1,00	1,00		1,00		
8	ALMOXARIFADO												
9	COPA/ COZINHA	14,46	39,88						1,00				1,00
10	ÁREA DE SERVIÇO	4,41	26,55			1,00							
11	HALL												
12	APOIO ADMINISTRATIVO												
13	APOIO INFORMÁTICA												
14	WC 1	2,13	14,70	1,00						1,00			
15	WC 2	2,09	14,53	1,00						1,00			
16	HALL 2												
17	RAMPA												
	TOTAL GERAL	41,25	169,67	7,00	0,00	1,00	0,00	1,00	5,00	3,00	4,00	0,00	1,00

Secretaria de Estado da Administração

GOVERNO DE GOIÁS
SECRETARIA DE ESTADO DA ADMINISTRAÇÃO

LAYOUT DAS UNIDADES VAPT VUPT DE GOIÁS

VAPT VUPT - CIDADE DE GOIÁS

PROPRIETÁRIO: SECRETARIA DE ESTADO DA ADMINISTRAÇÃO

RESPONSÁVEL PELO PROJETO: SUPERINTENDÊNCIA DE GESTÃO DO ATENDIMENTO AO CIDADÃO / GERÊNCIA DE IMPLANTAÇÃO E MANUTENÇÃO

RESPONSÁVEL PELO LEVANTAMENTO DE ÁREAS: SUPERINTENDÊNCIA DE GESTÃO INTEGRADA / GERÊNCIA DE APOIO ADMINISTRATIVO E LOGÍSTICO

CONTEÚDO: PLANTA BAIXA | ÁREA: INDICADA | Nº 01 / 01

ESCALA: INDICADA | DATA: MAIO/2020 | REVISÃO: 00

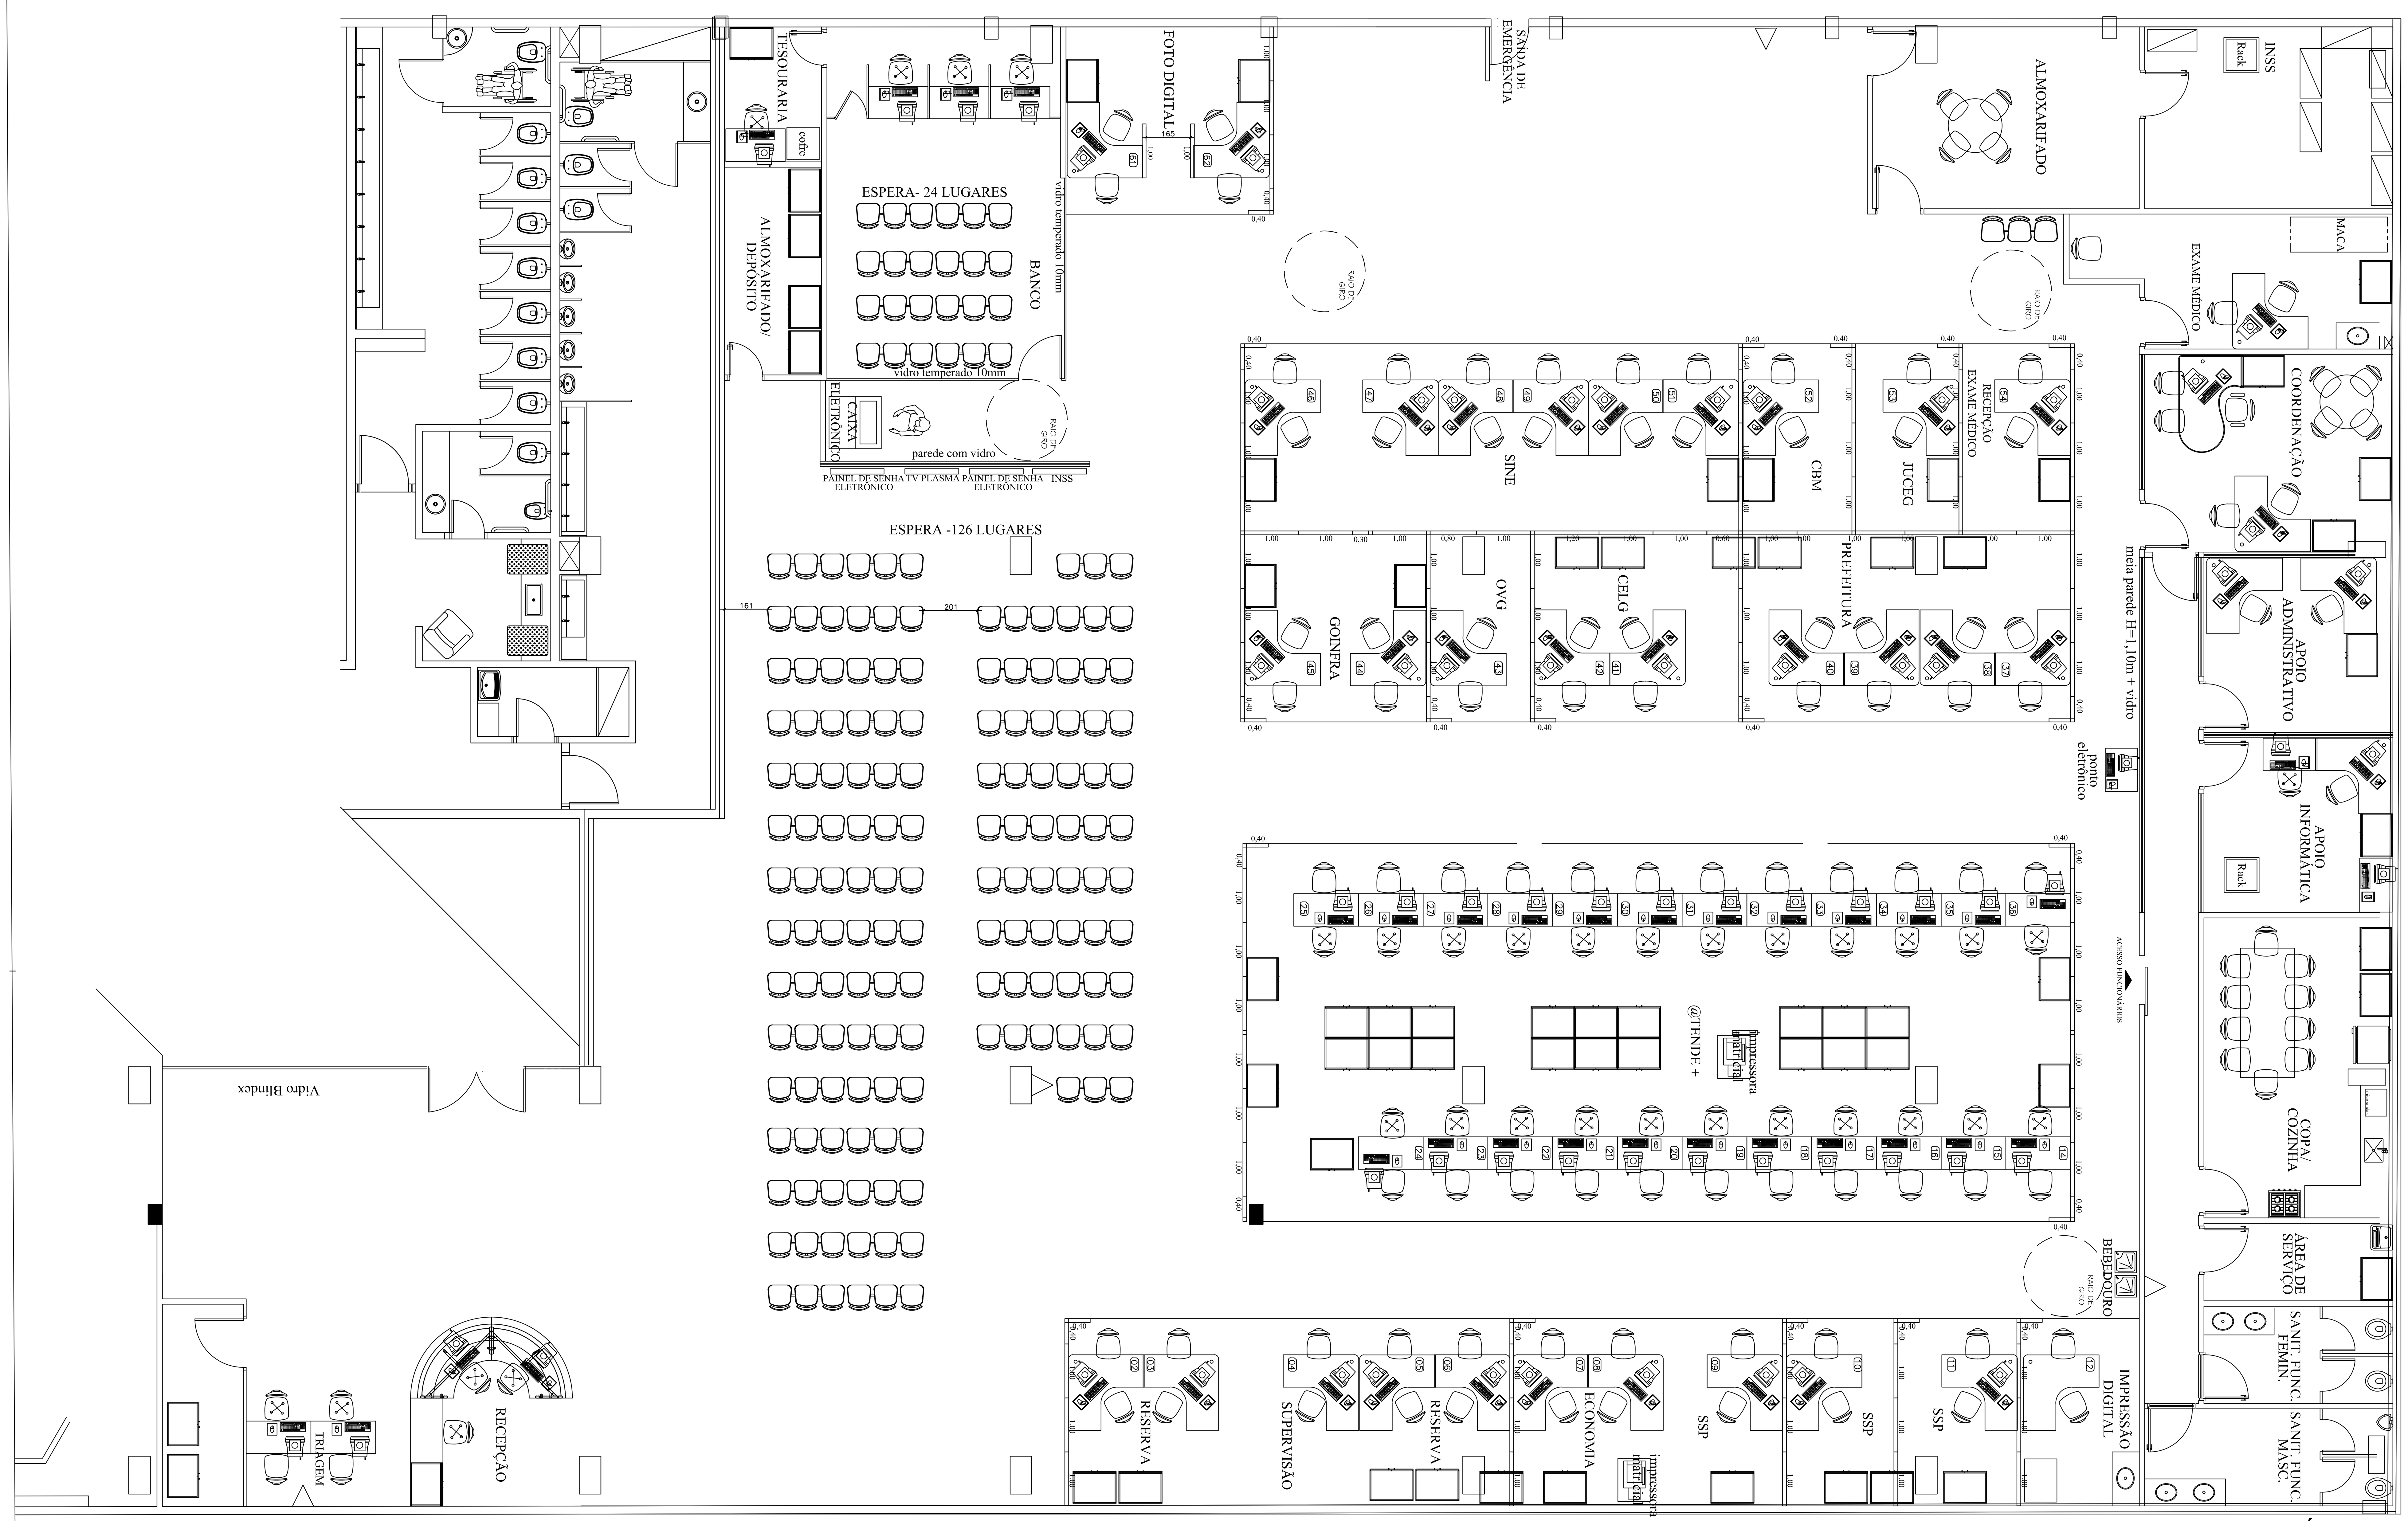

VAPT VUPT CIDADE JARDIM

A= 946,02m²

PLANTA BAIXA TÉRREO

esc.: 1/50

MEMORIAL DESCRITIVO PARA EFEITO DE LEVANTAMENTO:

- FOI CONSIDERADO PARA A EDIFICAÇÃO PÉ DIREITO DE 2,80 METROS;
- AS PAREDES INTERNAS EMASSADAS COM MASSA PVA E PINTADAS COM PINTURA ACRÍLICA;
- AS PAREDES EXTERNAS REVESTIDAS COM PINTURA TEXTURIZADA ACRÍLICA;
- PARA ÁREA MOLHADA FORAM CONSIDERADOS REVESTIMENTO NAS PAREDES EM REVESTIMENTO CERÂMICO (BANHEIROS, ÁREA DE SERVIÇO, COZINHA)
- OS MUROS E DIVISÕES EXTERNAS REVESTIDAS COM PINTURA TERXTURIZADA ACRÍLICA;
- AS PORTAS INTERNAS DE MADEIRA REVESTIDAS EM VERNIZ ACRÍLICO;
- AS PORTAS INTERNAS METÁLICAS REVESTIDAS EM PINTURA ESMÁLTE SINTÉTICO;
- OS REVESTIMENTO DE PISO ÁREAS ADMINISTRATIVAS ESTÃO EXECUTADOS EM REVESTIMENTO CERÂMICO;
- AS PORTAS DA ENTRADA SÃO DE ABRIR EM DUAS FOLHAS EM VIDRO TEMPERADO;
- AS PORTAS INTERNAS SÃO DE ABRIR EM UMA FOLHA DE MADEIRA;
- A EDIFICAÇÃO ESTÁ LOCALIZADA EM UM SHOPPING E NÃO POSSUI JANELAS EXTERNAS;
- A PIA DA COZINHA EXECUTADA EM GRANITO COM CUBA EM INOX;
- OS LAVATÓRIOS DOS BANHEIROS EXECUTADOS EM GRANITO COM CUBAS EM LOUÇA;

- NOTA 01 – OS LEVANTAMENTOS FORAM REALIZADOS ATRAVÉS DE PROJETOS (ELABORADOS PELA GERÊNCIA DE IMPLANTAÇÃO E MANUTENÇÃO) E FOTOS DAS UNIDADES ADMINISTRATIVAS E UNIDADES VAPT VUPT, POIS NÃO FOI POSSÍVEL REALIZAR VISITAS IN LOCO, PODENDO EXISTIR DIVERGÊNCIAS ENTRE O LEVANTAMENTO REALIZADO E A SITUAÇÃO ATUAL DE CADA UNIDADE.

PLANILHA: QUADRO RESUMO DAS UNIDADES ADMINISTRATIVAS PERTENCENTE A SECRETARIA DE ESTADO DA ADMINISTRAÇÃO

VV: CIDADE JARDIM

DADOS GERAIS DA UNIDADE

ITEM	DESCRIÇÃO DO AMBIENTE	PINTURA INTERNA (M²)	PINTURA EXTERNA (M²)	DIVISÓRIAS NAVAIS (M²)	DRY WALL (M²)	GRANITO (M²)	VIDRO (M²)	REVEST DE PISO (M²)	FORRO / LAJE (M²)	TELHADO (M²)
1	ATENDIMENTO	334,06					16,23	747,24	747,24	
2	ALMOXARIFADO	29,93						6,92	6,92	
3	BANCO	41,83					17,22	28,22	28,22	
4	TESOURARIA	22,37						4,49	4,49	
5	ALMOXARIFADO 2	41,50						16,64	16,64	
6	ALMOXARIFADO 3	42,92						15,50	15,50	
7	EXAME MÉDICO	45,89						13,77	13,77	
8	COORDENAÇÃO	36,92					6,00	16,85	16,85	
9	APOIO ADMINISTRATIVO	26,86					5,70	11,34	11,34	
10	APOIO INFORMÁTICA	30,36					2,20	11,34	11,34	
11	COPA/COZINHA								19,45	
12	ÁREA DE SERVIÇO								5,02	
13	WC FEMININO					3,42			6,29	
14	WC MASCULINO	-				3,42			8,27	
15	CORREDOR	68,94						15,67	15,67	
16	ALMOXARIFADO 4	27,72						5,63	5,63	
	TOTAL GERAL	749,32	0,00	0,00	0,00	6,84	47,35	893,61	932,64	0,00

ITEM	PORTAS METÁLICAS ATÉ 1,80 M 0,60 (un)	ATÉ 1,80 M 0,80 (un)	H=2,10 A 2,50M 0,70 (un)	0,80 (un)	1,00 (un)	1,50 (un)	2,00 (un)	3,00 (un)	4,00 (un)	PORTA DIVIS H=2,10 0,80 (un)	PORTAS DE MADEIRA H=2,10 M 0,70 (un)	0,80 (un)	0,90 (un)	PT CORTA FOGO H=2,10 M 0,80 (un)	0,90 (un)
1															
2												1,00			
3															
4												1,00			
5												2,00			
6												1,00			
7												1,00			
8												2,00			
9												1,00			
10												1,00			
11												1,00			
12												1,00			
13												1,00			
14												1,00			
15												1,00			
16												1,00			
TOTAL GERAL	0,00	0,00	0,00	0,00	0,00	0,00	0,00	0,00	0,00	0,00	0,00	16,00	0,00	0,00	0,00

ITEM	PORTAS DE ALUMÍNIO / VIDRO H = 2,10 A 2,50 M 0,80 (M)	1,00 (M)	1,50 (M)	2,00 (M)	2,50 (M)	3,00 (M)	H = 2,50 A 3,00 M 3,00 (M)	4,00 (M)	5,00 (M)	6,00 (M)	7,00 (M)	JANELAS DE ALUMÍNIO / VIDRO H=0,50 A 1,00 M 0,50 (M)	1,00 (M)	1,50 (M)	2,00 (M)	2,50 (M)	H=1,00 A 2,00 M 0,50 (M)	1,00 (M)	1,50 (M)	2,00 (M)	2,50 (M)
TOTAL GERAL	0,00	0,00	0,00	0,00	0,00	0,00	0,00	0,00	0,00	0,00	0,00	0,00	0,00	0,00	0,00	0,00	0,00	0,00	0,00	0,00	0,00

DADOS ESPECÍFICOS DA UNIDADE

ITEM	ÁREA MOLHADA (PISO) (M²)	ÁREA MOLHADA (PAREDE) (M²)	VASOS SANITÁRIOS VALVULA DESCARGA (UN)	VASOS SANITÁRIOS CAIXA ACOPLADA (UN)	TANQUES (UN)	CHUVEIROS (UN)	MICTÓRIOS (UN)	PIAS / CUBAS / LAVAT (UN)	TORNEIRAS BANHEIROS LAVATÓRI (UN)	TORNEIRAS BANHEIROS BANCADA (UN)	TORNEIRAS PIAS PAREDE (UN)	TORNEIRAS PIAS BANCADA (UN)
1								1,00		1,00		
2												
3												
4												
5												
6												
7								1,00		1,00		
8												
9												
10												
11	19,45	49,03						1,00				1,00
12	5,02	25,96			1,00							
13	6,29	27,97	2,00					2,00		2,00		
14	8,27	34,13	1,00				1,00	2,00		2,00		
15												
16												
TOTAL GERAL	39,03	137,09	3,00	0,00	1,00	0,00	1,00	7,00	0,00	6,00	0,00	1,00

Secretaria de Estado da Administração

Somos todos GOIÁS — GOVERNO DO ESTADO

GOVERNO DE GOIÁS

SECRETARIA DE ESTADO DA ADMINISTRAÇÃO

LAYOUT DAS UNIDADES VAPT VUPT DE GOIÁS

VAPT VUPT - CIDADE JARDIM (GOIÂNIA)

PROPRIETÁRIO: SECRETARIA DE ESTADO DA ADMINISTRAÇÃO

RESPONSÁVEL PELO PROJETO: SUPERINTENDÊNCIA DE GESTÃO DO ATENDIMENTO AO CIDADÃO — GERÊNCIA DE IMPLANTAÇÃO E MANUTENÇÃO

RESPONSÁVEL PELO LEVANTAMENTO DE ÁREAS: SUPERINTENDÊNCIA DE GESTÃO INTEGRADA — GERÊNCIA DE APOIO ADMINISTRATIVO E LOGÍSTICO

CONTEÚDO: PLANTA BAIXA

ÁREA: INDICADA

Nº 01 / 01

ESCALA: INDICADA

DATA: MAIO/2020

REVISÃO: 00