
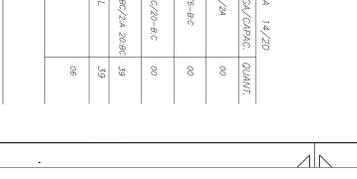
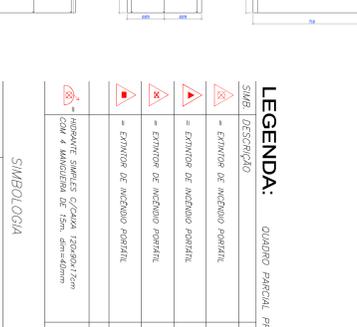
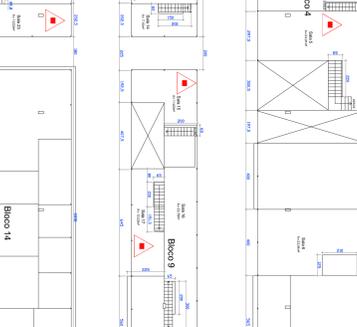
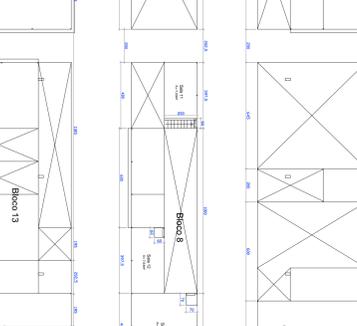
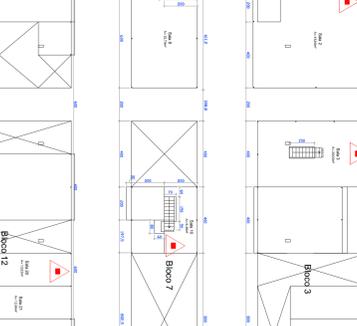
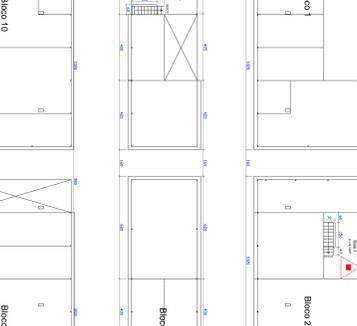
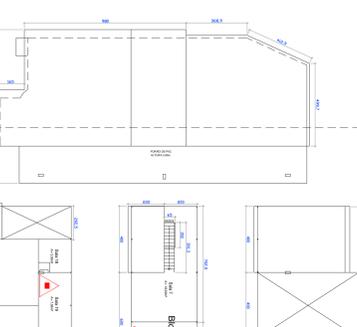






DETALHES GERAIS

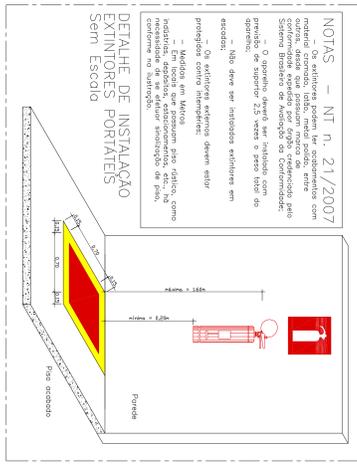

NOTAS - NT n. 21/2007


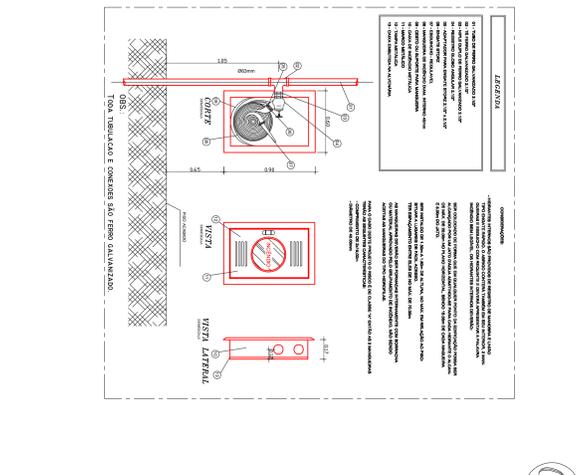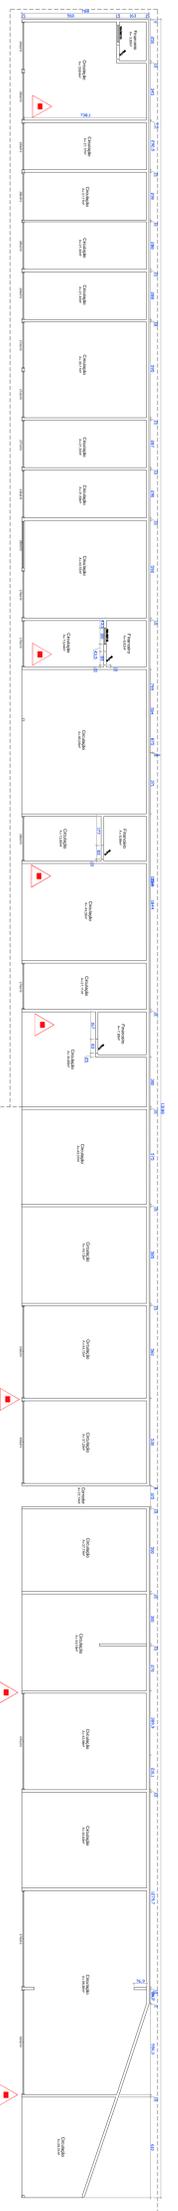




