










DETALHES GERAIS

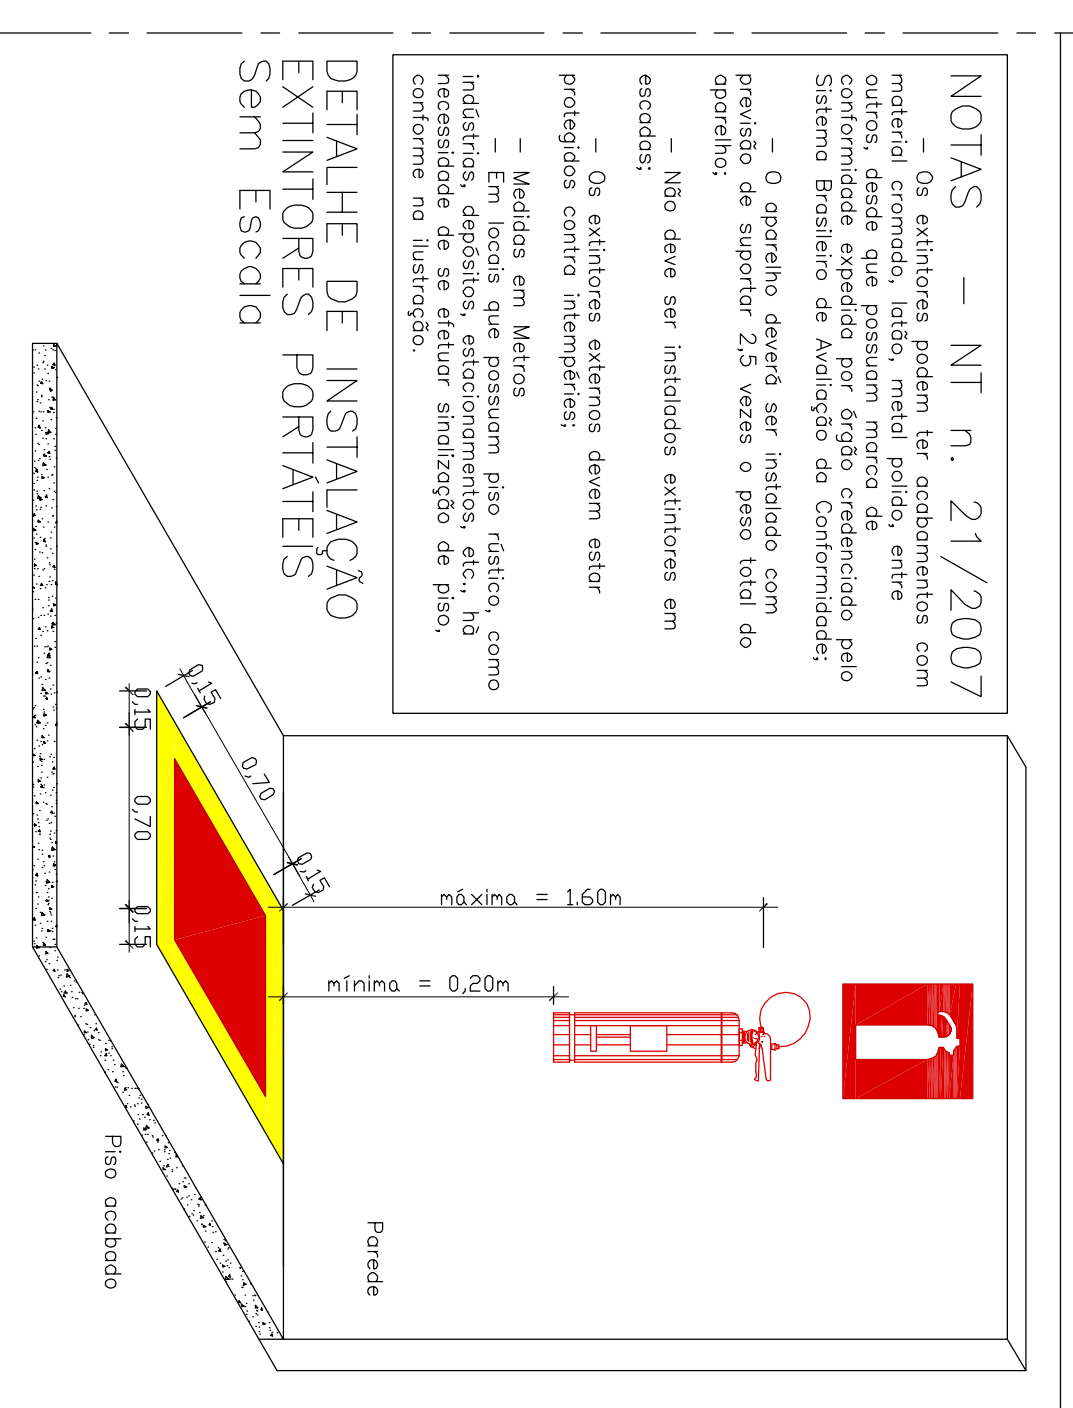

NOTAS - NT n. 21/2007










LEGENDA

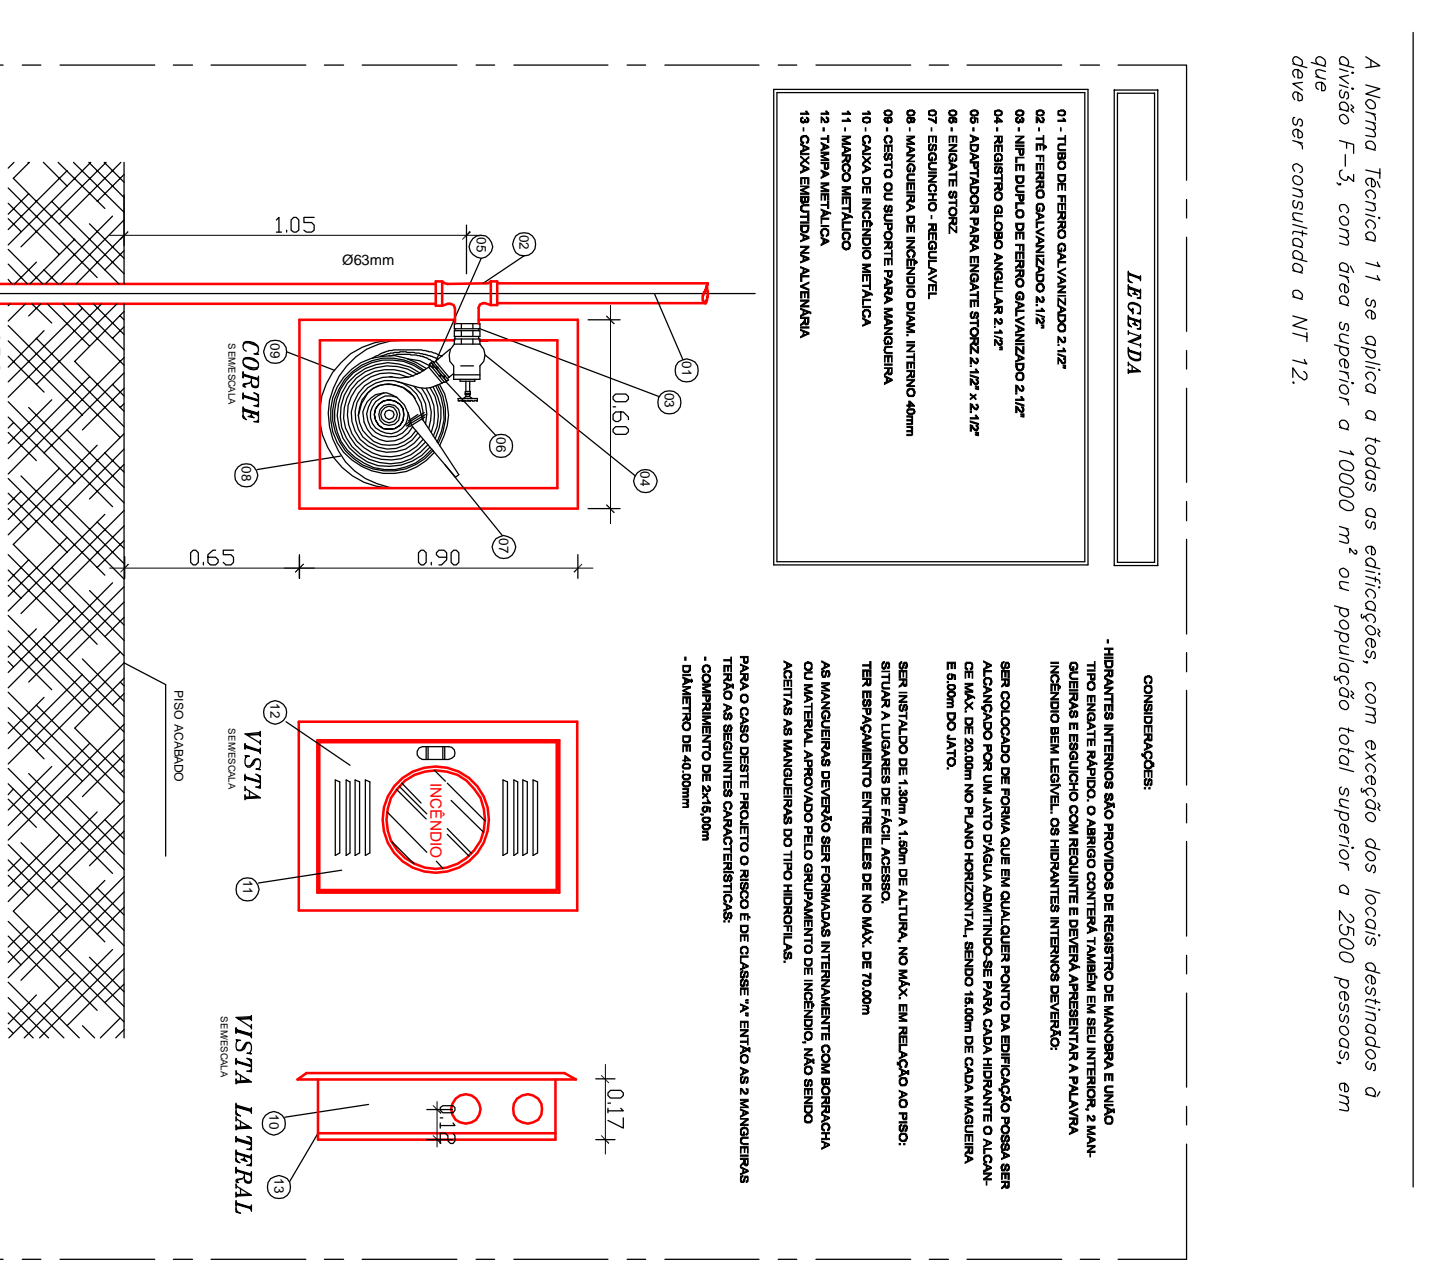


15 PLANTA BAIXA PVTO SUBSÓLO - ADMINISTRAÇÃO

 


LEGENDA: QUADRO PARCIAL PLANÇA 07/20



SIMBOLOGIA

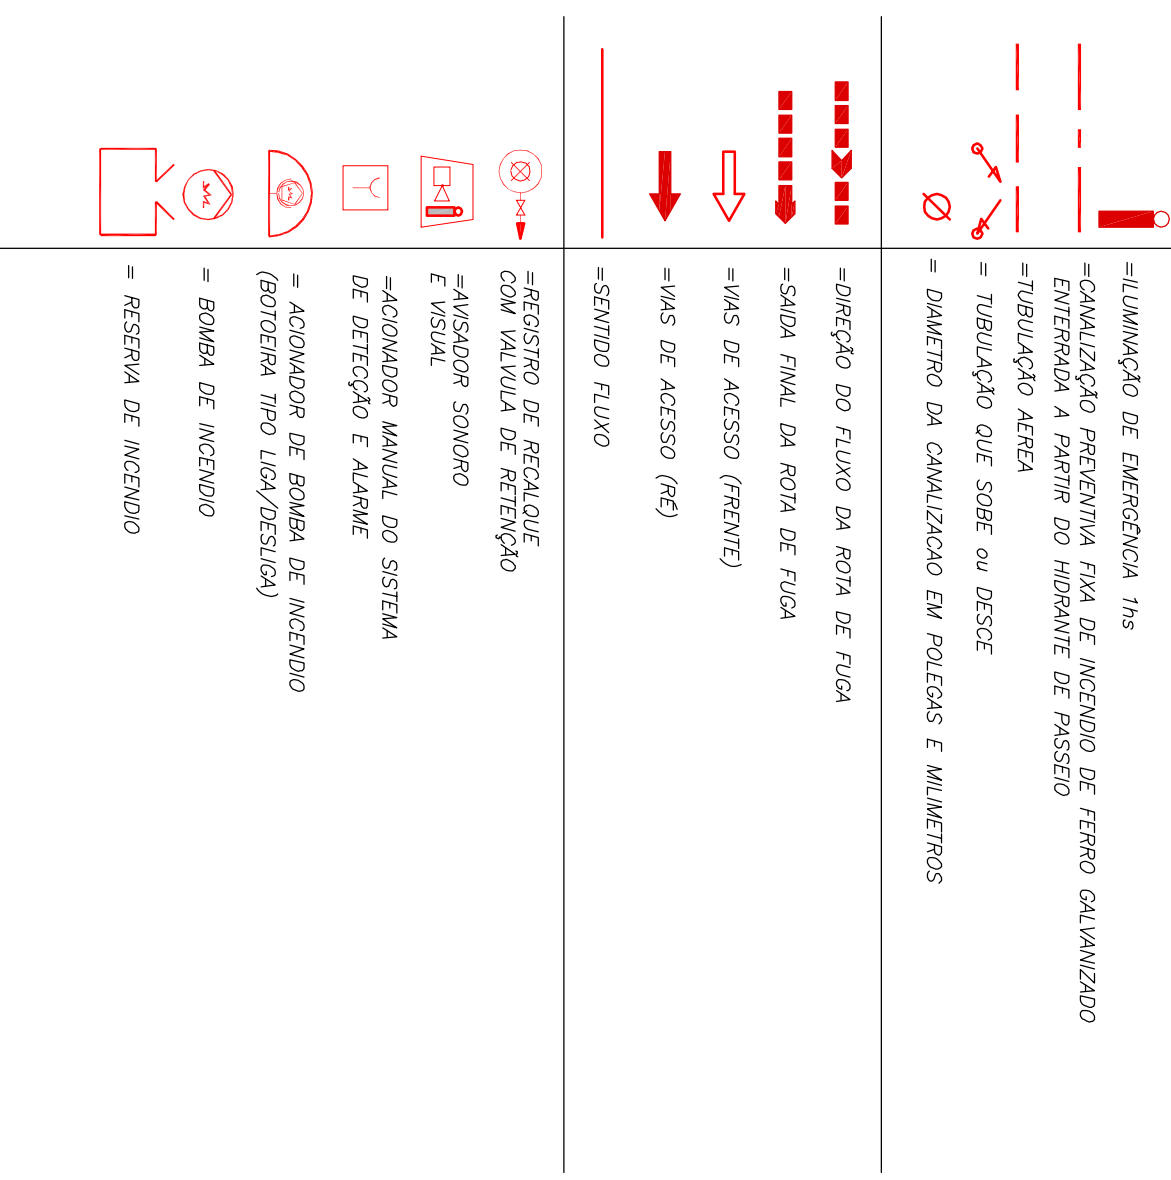

13 PLANTA BAIXA PVTO SUPERIOR - ADMINISTRAÇÃO

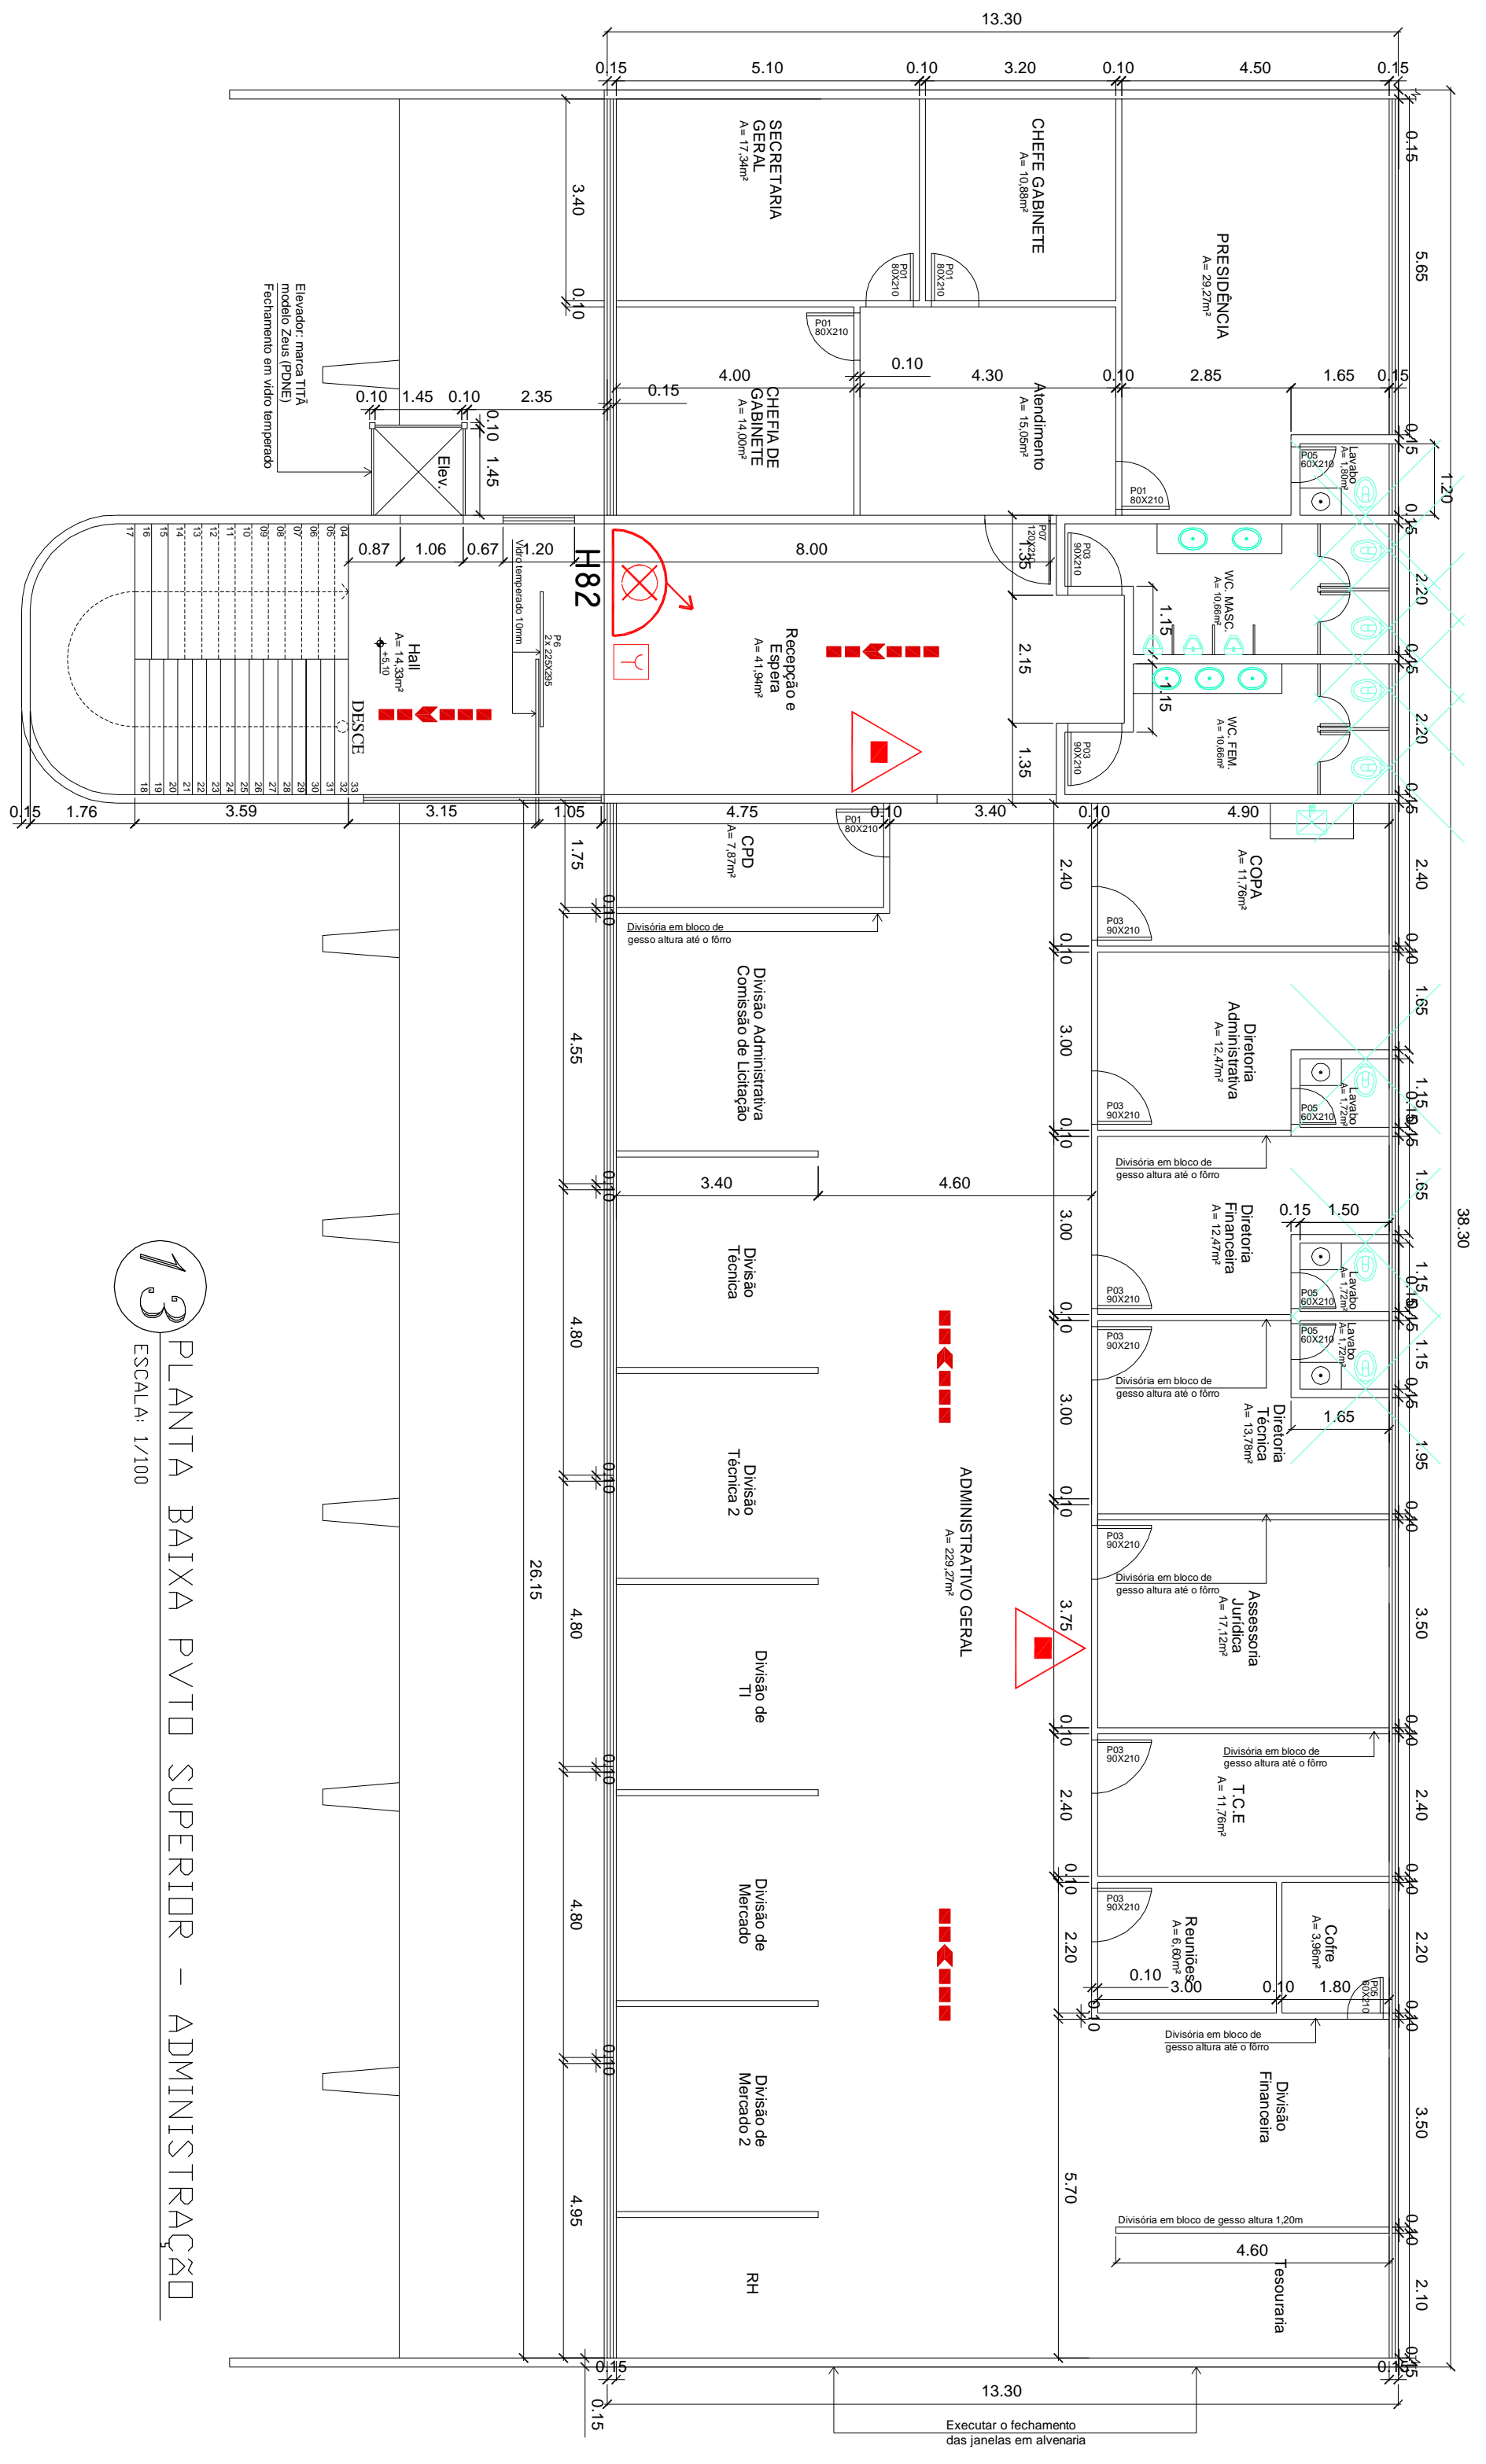

14 PLANTA BAIXA PVTO TERREO - ADMINISTRAÇÃO

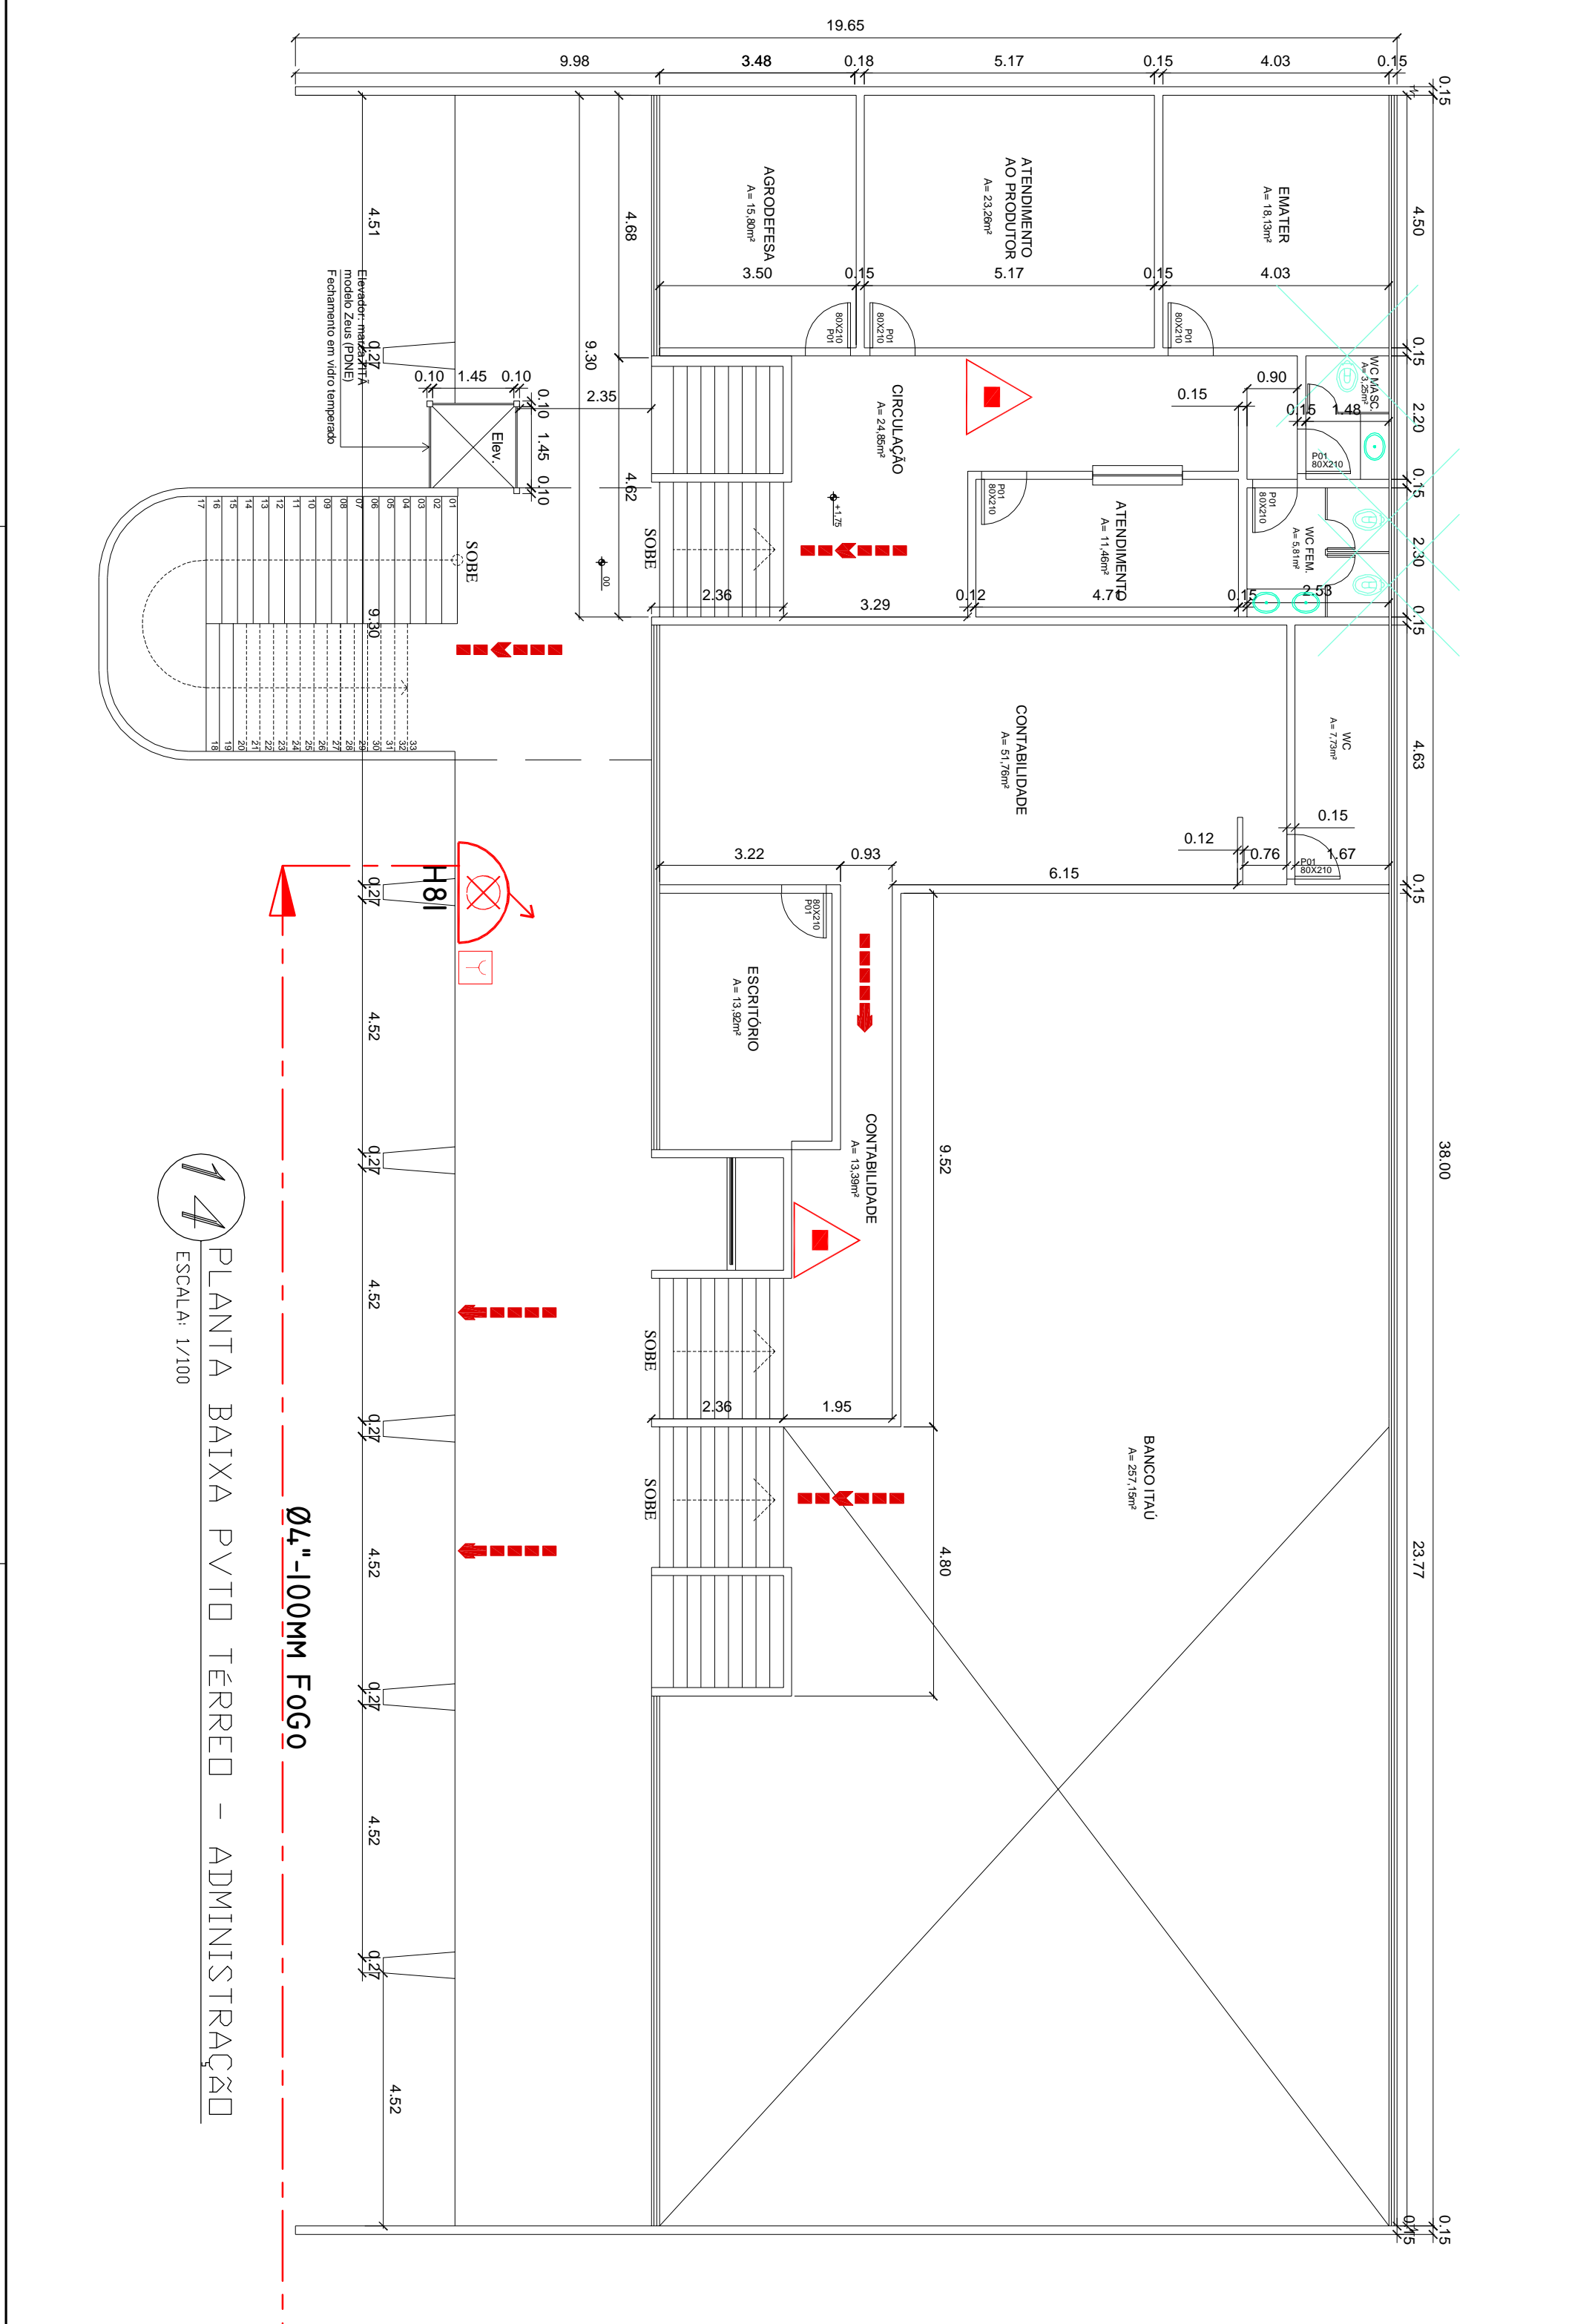

INCÊNDIO



Table with 4 columns: Descrição, Projeto, Execução, and Data. It contains project information including the name 'INCÊNDIO', the architect 'PROFESSOR N.º', and the date '07/20'.