

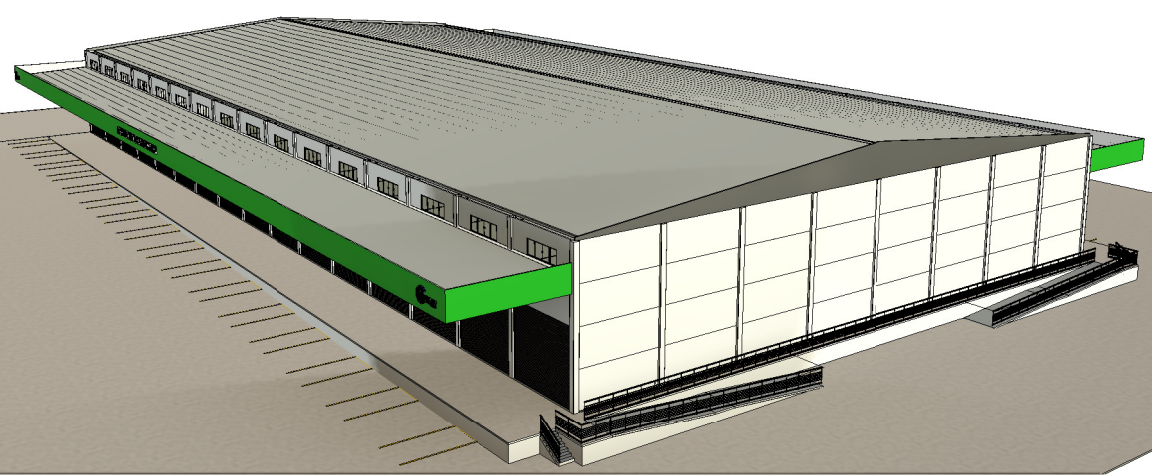


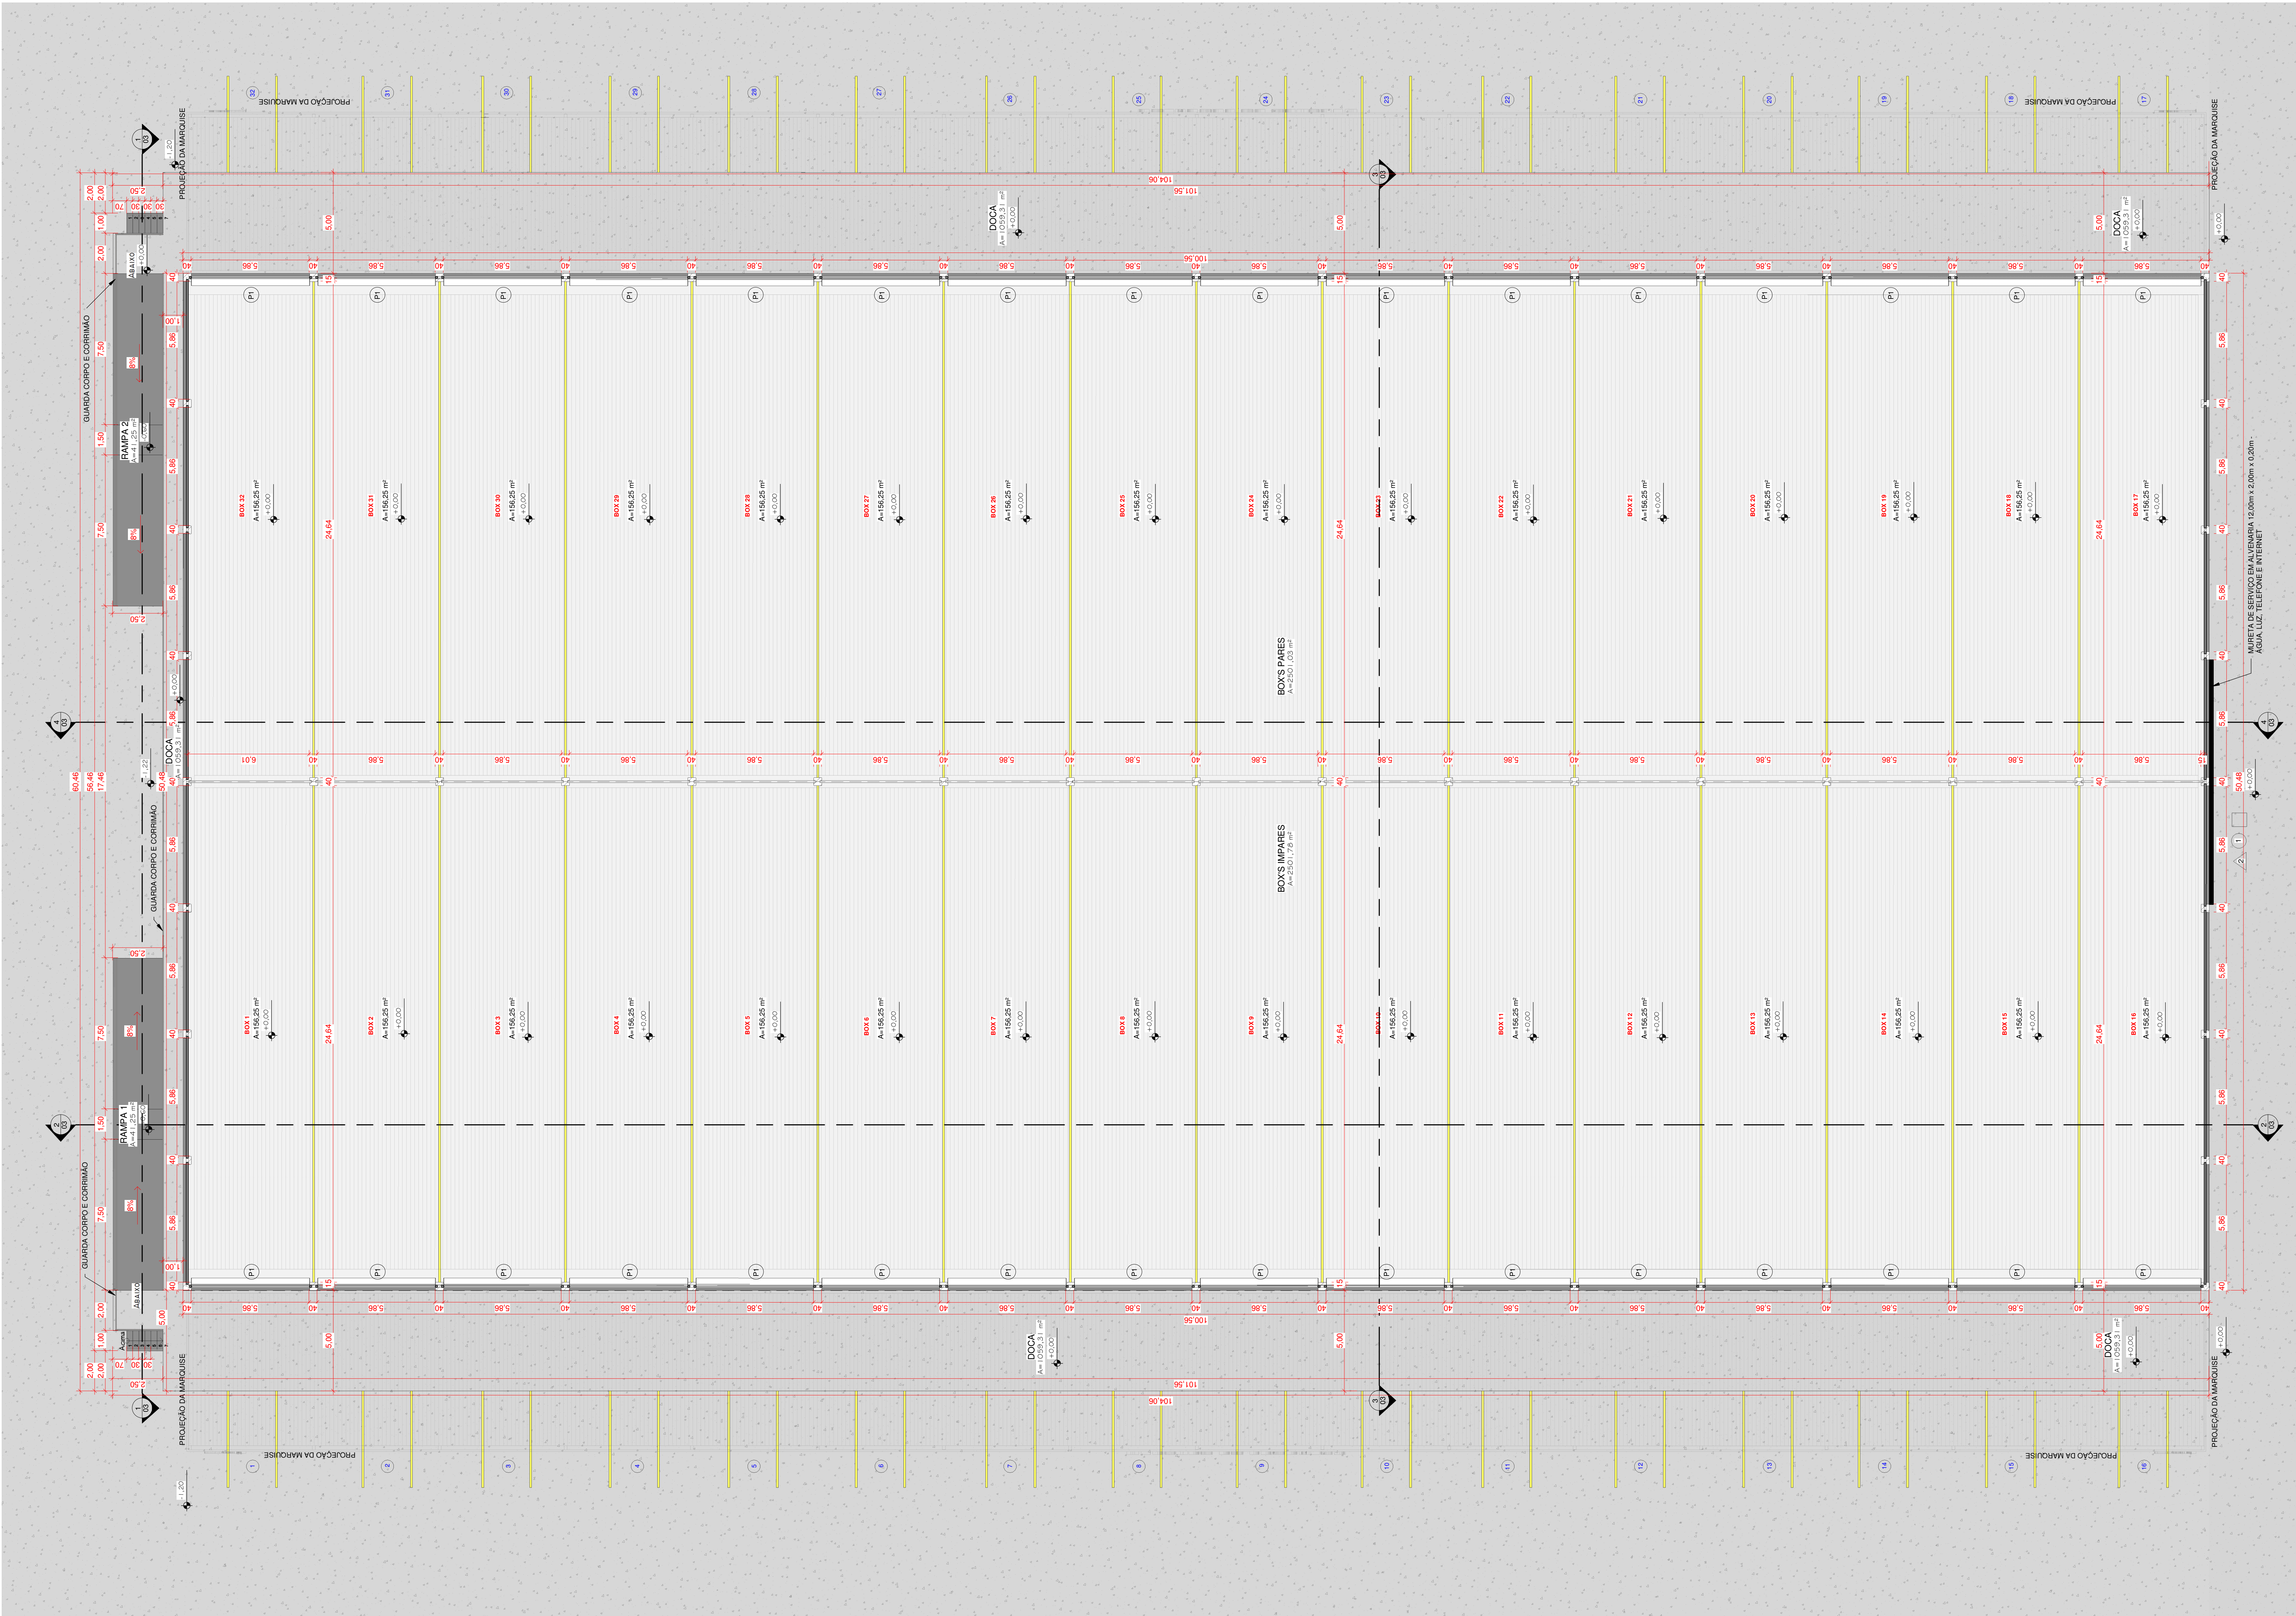

5 Vista 3D 3

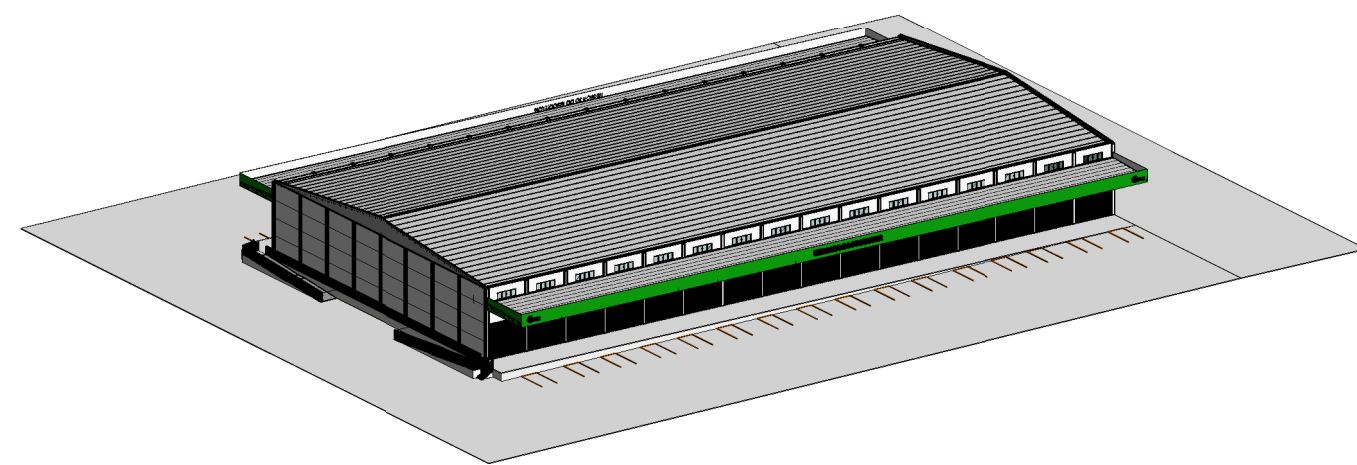

4 {3D}

OBSERVAÇÕES:
01 - COTAS EM METROS
02 - TODAS AS DIMENSÕES DEVERÃO SER CONFERIDAS MEDIDAS NO LOCAL DA OBRA
03 - PONTO DE FIXAÇÃO DA TELHA DEVERÁ SEGUIR CONFORME INSTRUÇÕES DO FABRICANTE
04 - TODAS AS COTAS DE NÍVEL REFEREM-SE AO NÍVEL ACABADO

1 PLANTA BAIXA
1 : 50

ARQUITETURA PROJETO BÁSICO

ENDEREÇO: Rodovia BR-153, Km 5,5
Jardim Guanabara, Goiânia-GO, CEP 74675-590

GALPÃO COMERCIAL
01 PAVIMENTO

Proprietário: CENTRAIS DE ABASTECIMENTO DE GOIÁS S/A - CNPJ: 01.088.797/0001-74

Autor do Projeto: Eng. Civil: RAIANE BATISTA LEITE - CREA - 101699011 D'Ogo

Descrição dos Pavimentos:

TÉPREGO

CONTEÚDO:
PLANTA BAIXA
VISTAS 3D

Área Total do Terreno: 15.951,37 m²
Área Total da Construção: 6.685,23 m²
Área dos Paramentos: 6.685,23 m²
Térreo: 6.685,23 m²
Área Permeável: -
Revisão: Rev: 00


1/5

Data: 24/Setembro/2005
Modelagem: RAIANE BATISTA

TABELA DE AMBIENTES			
Nº	NOME	ÁREA	PERÍMETRO
1	RAMPA 2	41,25 m²	38,00 m
2	RAMPA 1	41,25 m²	38,00 m
3	DOCA	1053,31 m²	534,04 m
4	BOX'S IMPARES	2501,78 m²	259,20 m
5	BOX'S PARES	2501,03 m²	259,08 m
5		6144,62 m²	1126,32 m

TABELA DE JANELAS				
QUANTIDADE	LARGURA	ALTURA	PEITORIL	DESCRIÇÃO
32	380 cm	100 cm	810 cm	VIDRO FIXO LAMINADO 10mm EM ESQUADRIA DE ALUMÍNIO

PORTAS				
CÓD.	QUANTIDADE	PORTA		DESCRIÇÃO
		LARGURA	ALTURA	
P1	32	5,86	5,00	PORTA DE ENROLAR AUTOMATIZADA SEM PINTURA ELETROSTÁTICA

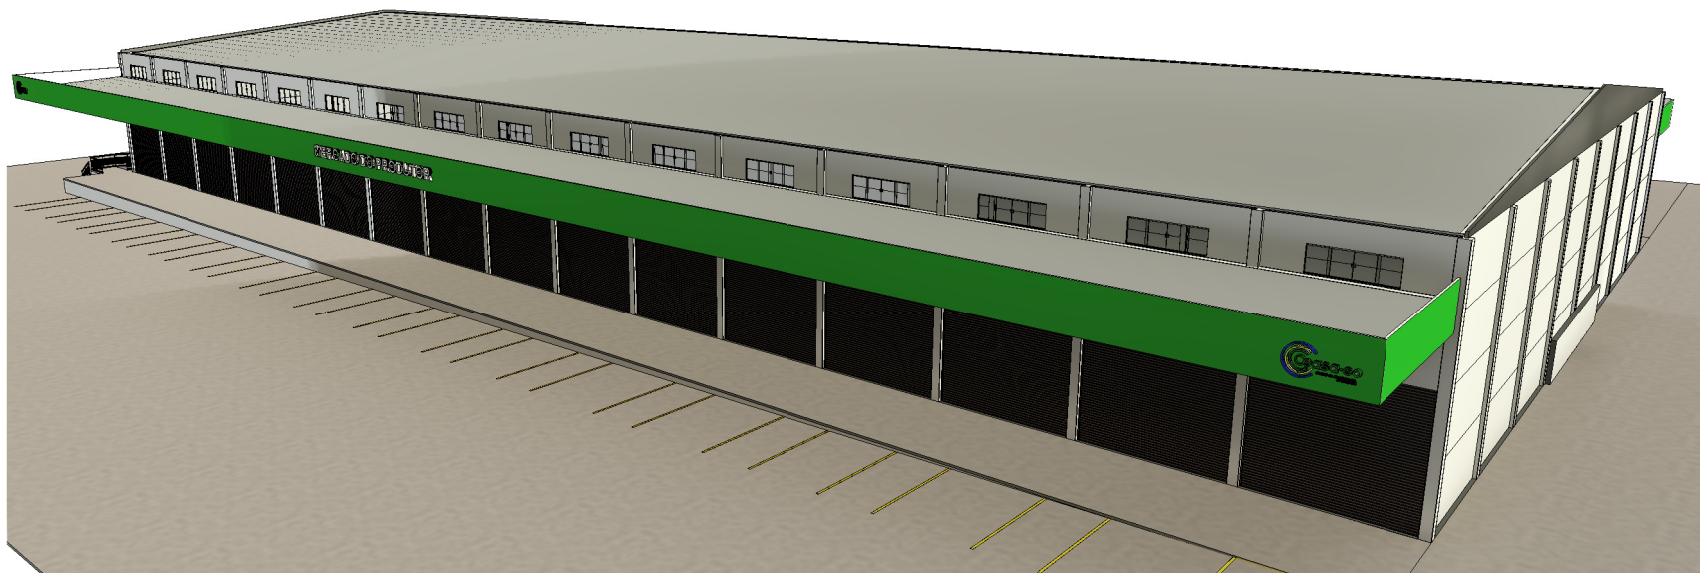

2 Vista 3D 2



3 Vista 3D 1