
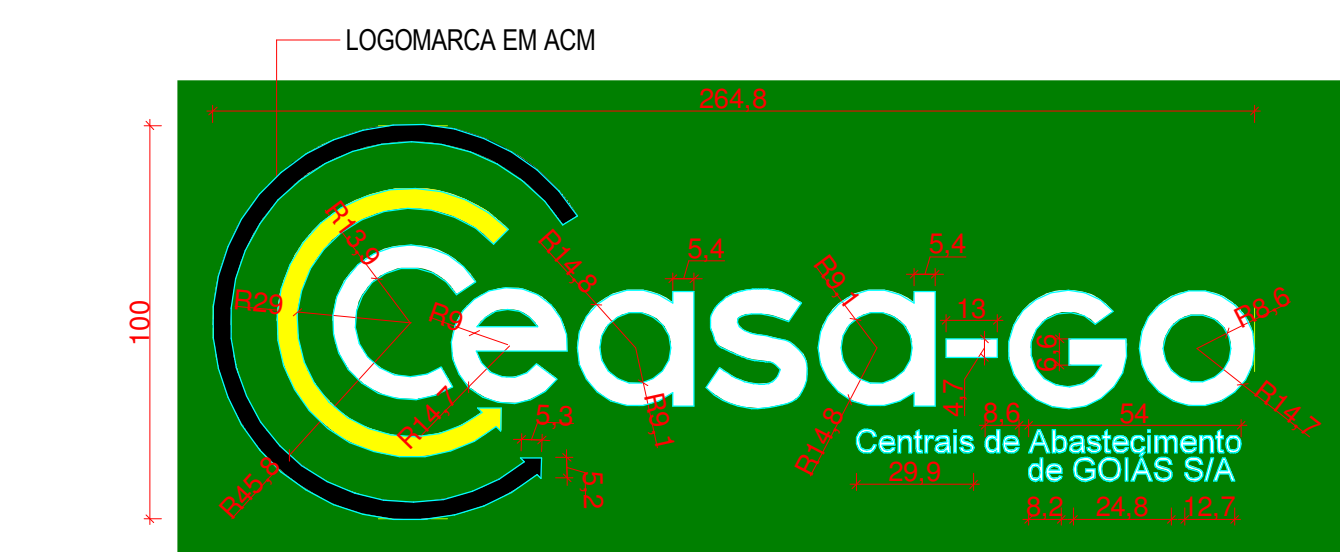
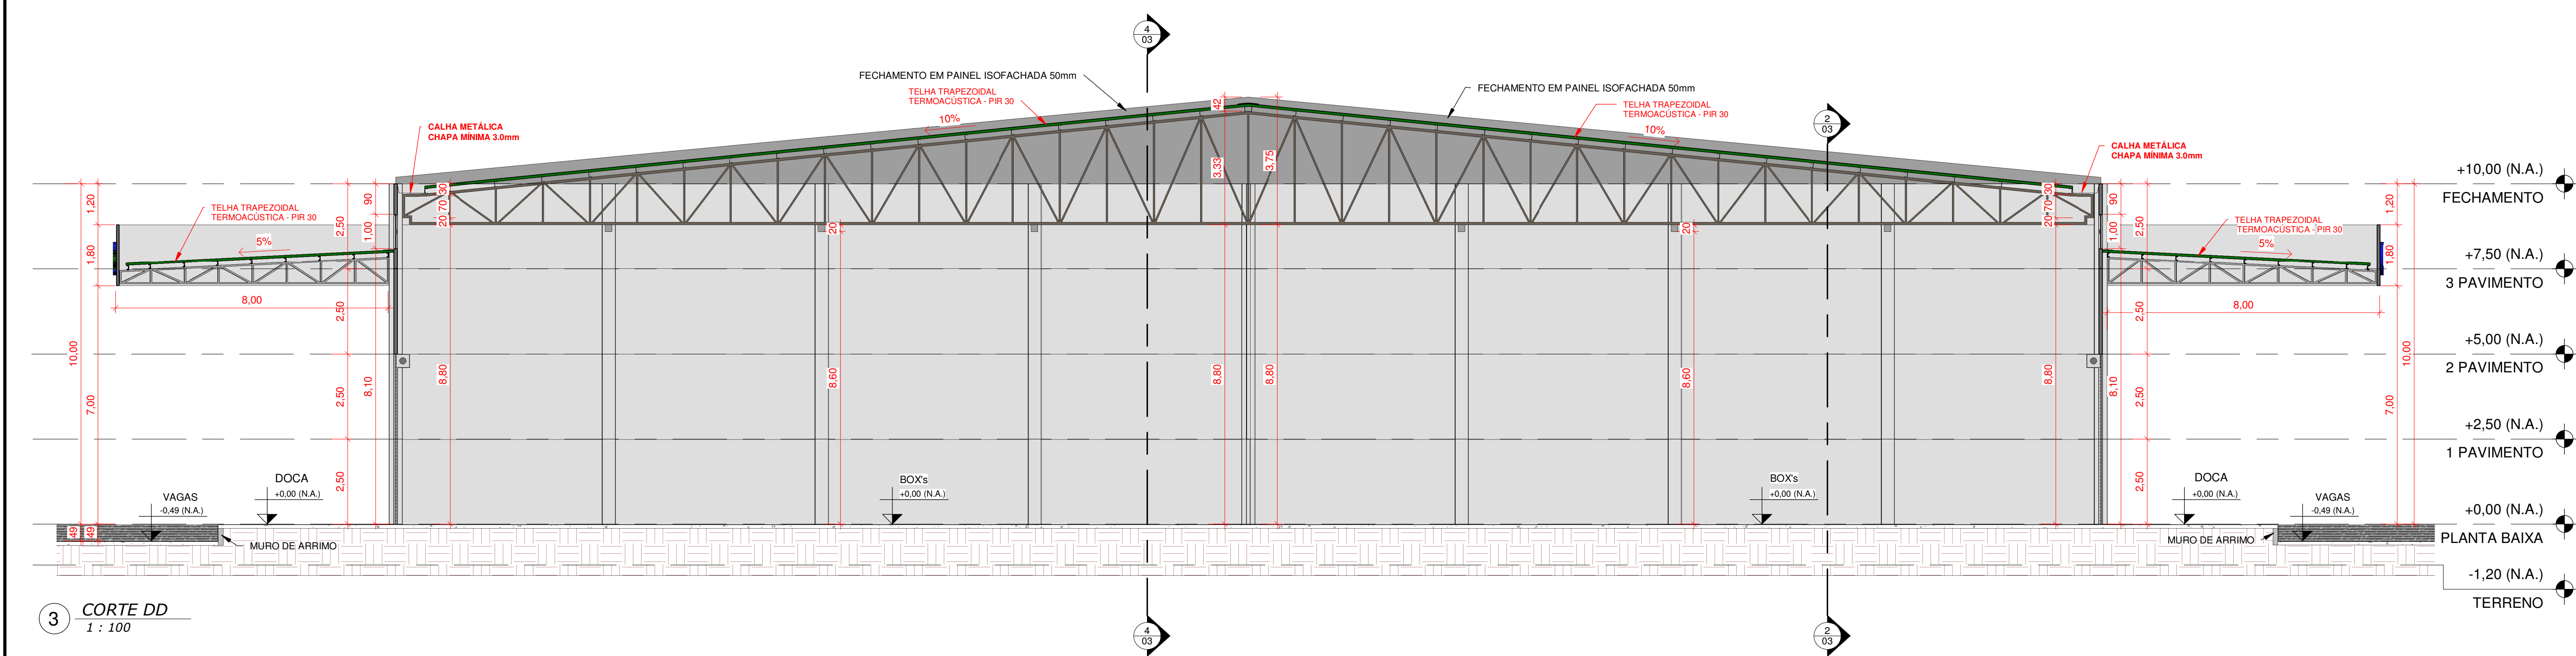
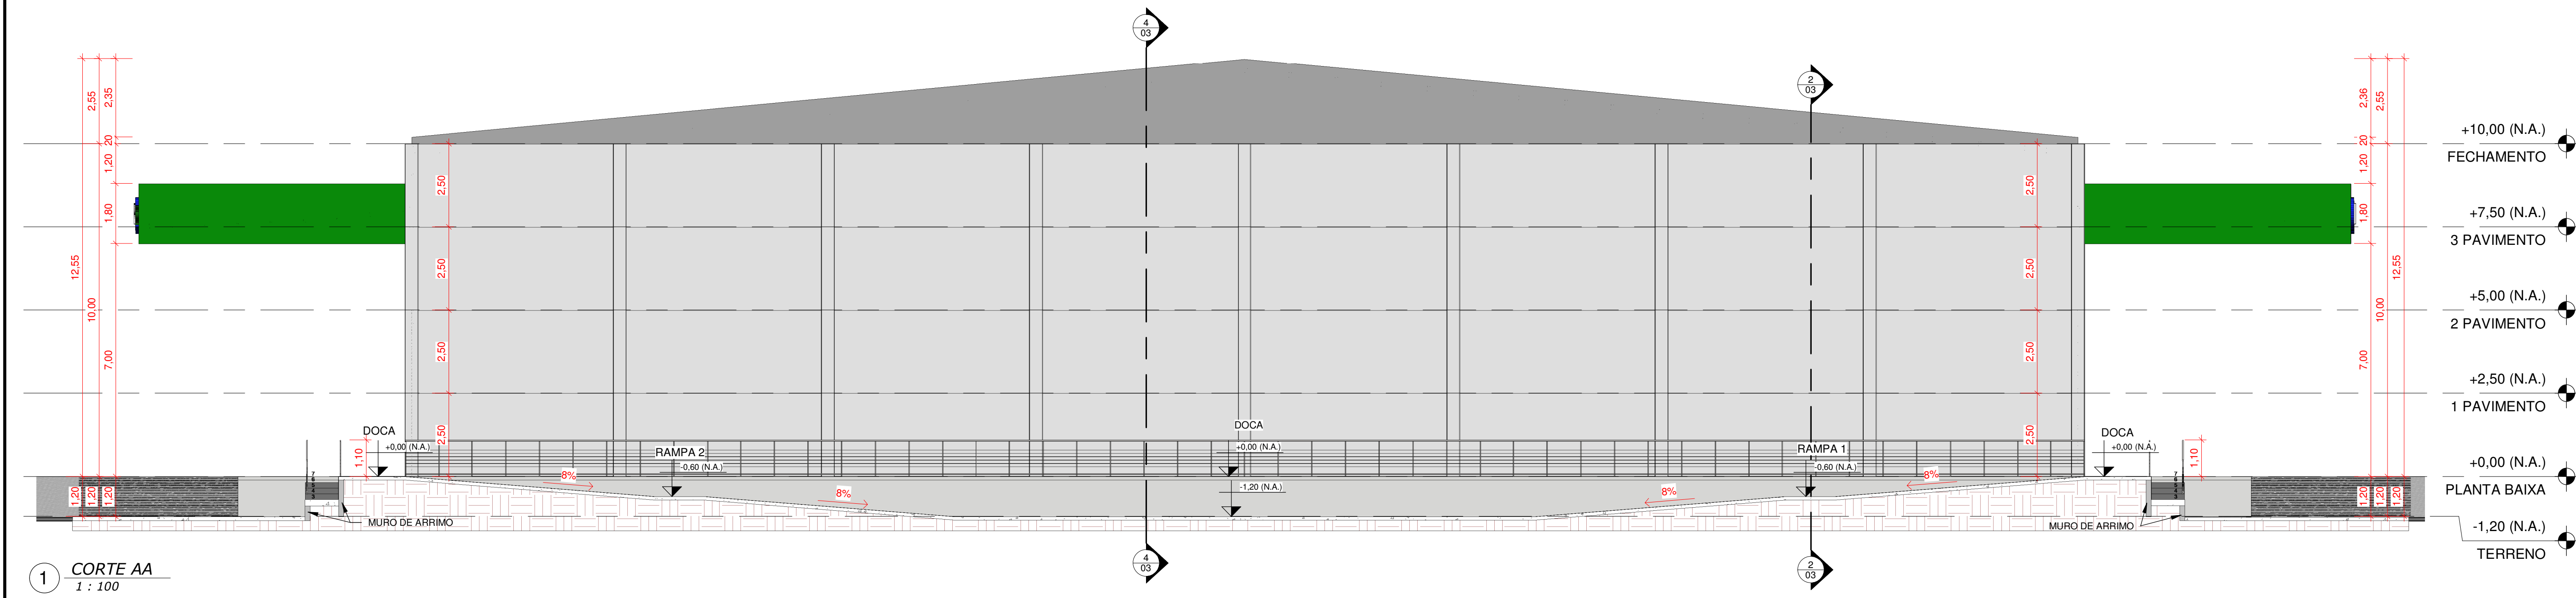
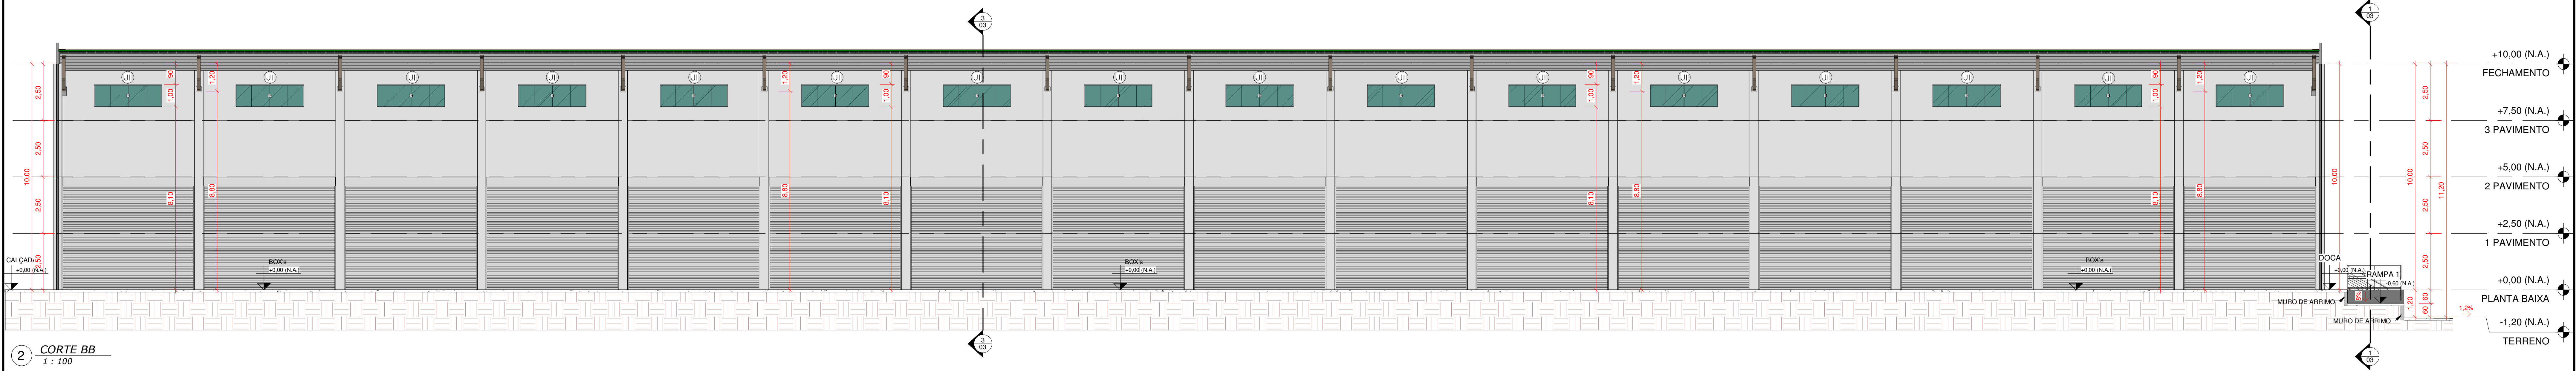


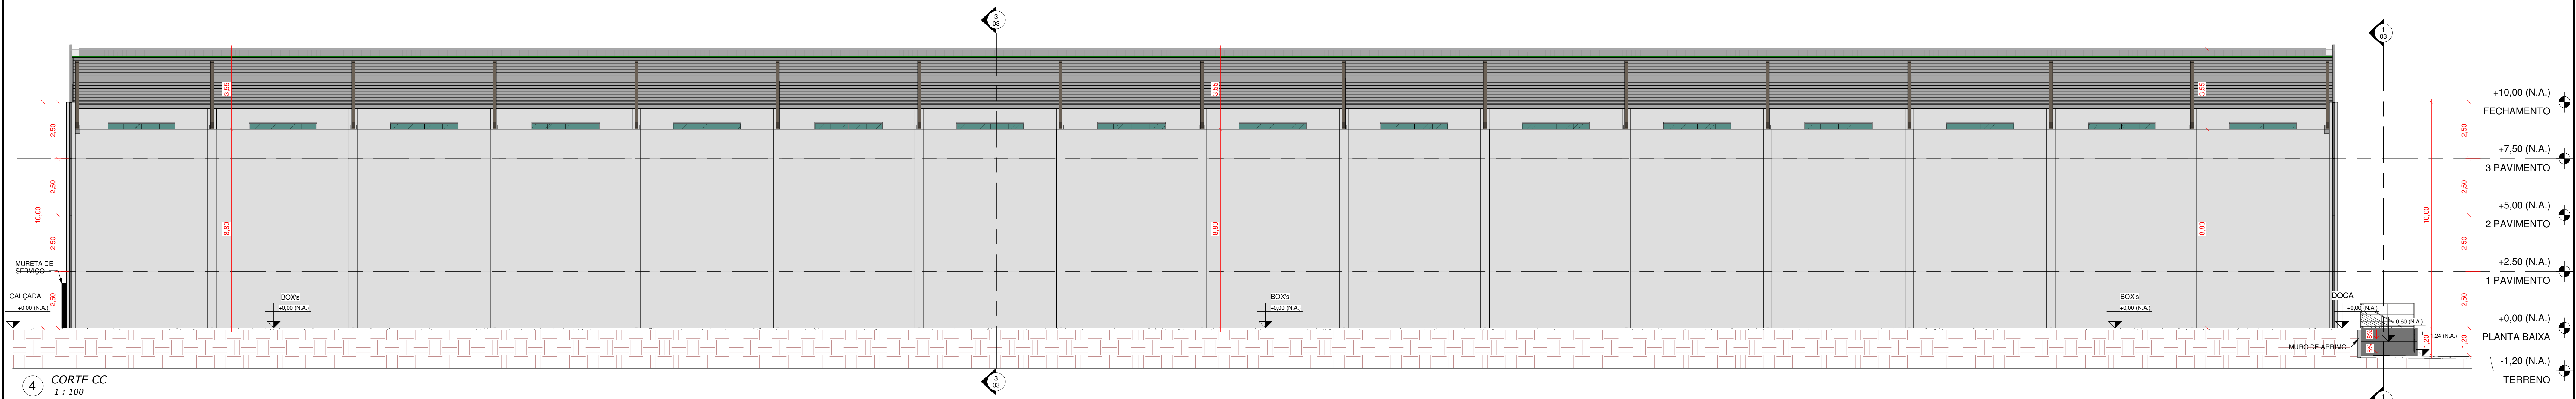

5 LOGOMARCA
1 : 50

OBSERVAÇÕES:
01 - COTAS EM METROS
02 - TODAS AS DIMENSÕES DEVERÃO SER CONFERIDAS MEDIDAS NO LOCAL DA OBRA
03 - PONTO DE FIXAÇÃO DA TELHA DEVERÁ SEGUIR CONFORME INSTRUÇÕES DO FABRICANTE
04 - TODAS AS COTAS DE NÍVEL REFEREM-SE AO NÍVEL ACABADO

ARQUITETURA PROJETO BÁSICO

ENDEREÇO: Rodovia BR-153, Km 5,5
Jardim Guanabara, Goiânia-GO, CEP 74675-090

GALPÃO COMERCIAL
01 PAVIMENTO

Proprietário: CENTRAIS DE ABASTECIMENTO DE GOIÁS S/A - CNPJ: 01.088.797/0001-74

Autor do Projeto: Eng. Civil: RAIANE BATISTA LEITE - CREA - 1016990111 DGO

Descrição dos Pavimentos:		
TÉRREO		
CONTEÚDO:	Área Total do Terreno:	Folha:
CORTE AA	15.951,37 m²	3/5
CORTE BB	Área Total da Construção:	
CORTE CC	6.685,23 m²	
CORTE DD	Área dos Pavimentos:	
	Térreo: 6.685,23 m²	
	Área Permeável:	Data:
	-	24 Setembro 2005
	Revisão:	Modificação:
	Rev: 00	RAIANE BATISTA