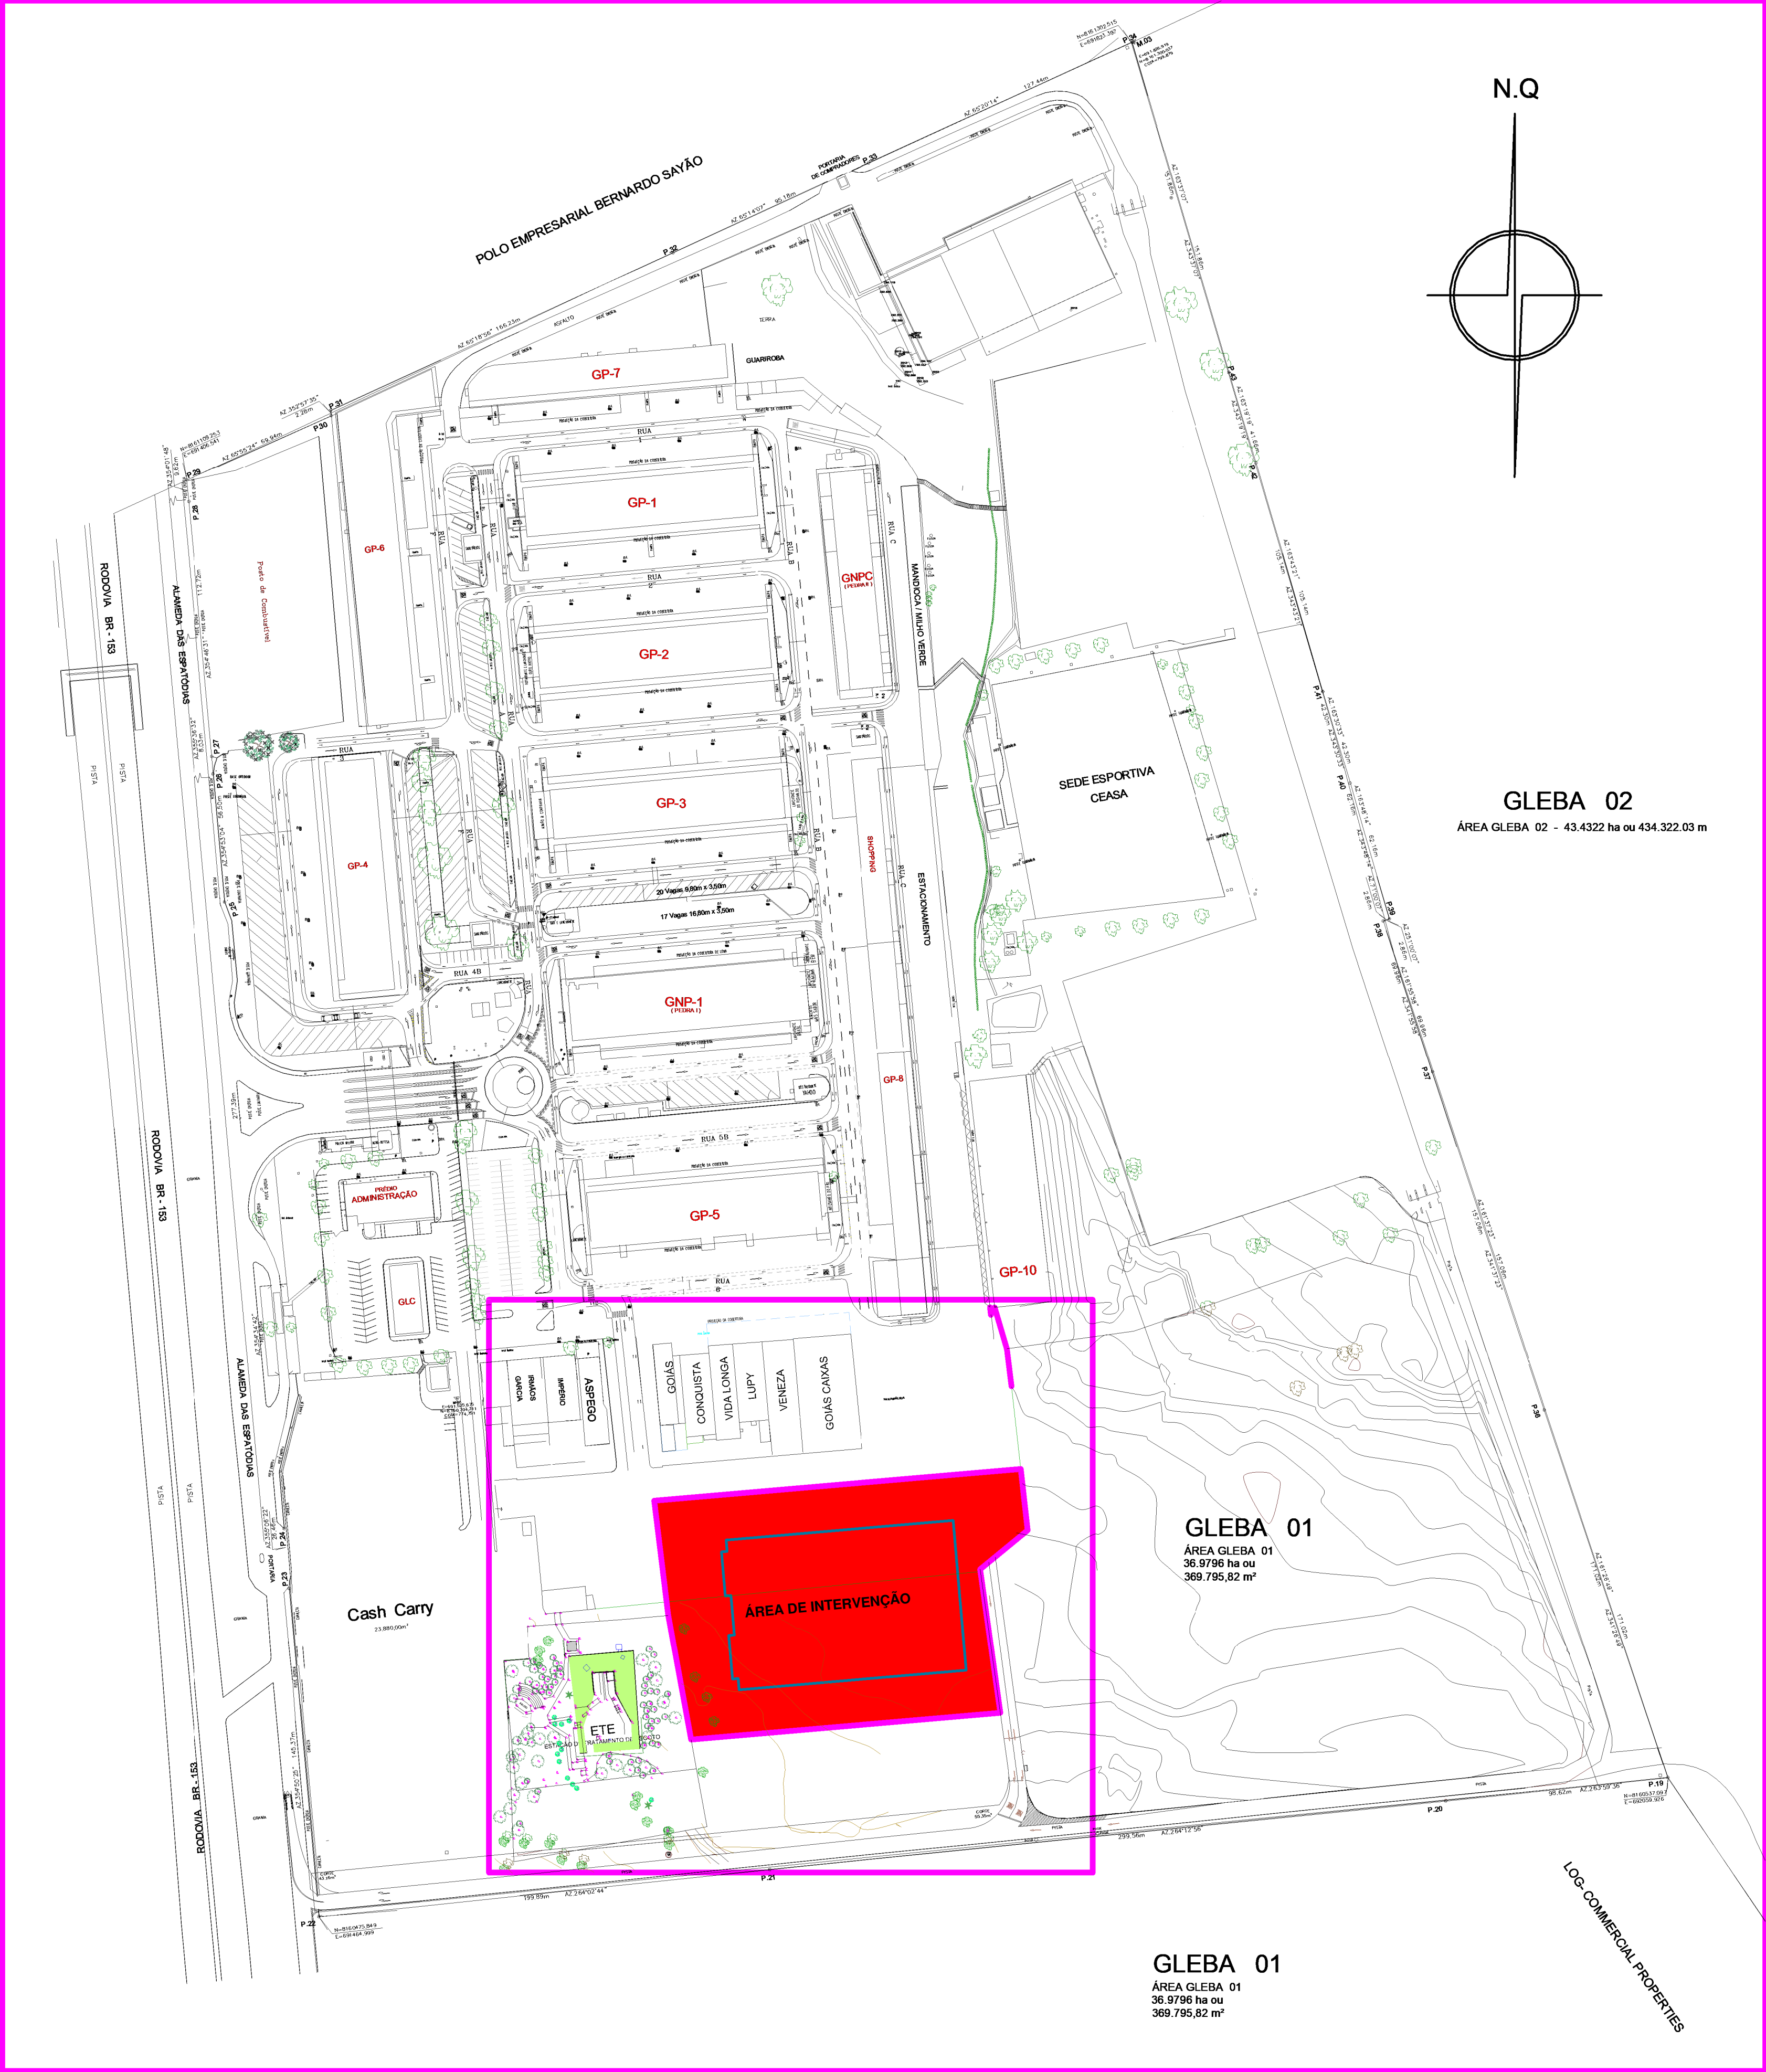


GLEBA 02
ÁREA GLEBA 02 - 43.4322 ha ou 434.322.03 m

GLEBA 01
ÁREA GLEBA 01
36.9796 ha ou
369.795,82 m²

GLEBA 01
ÁREA GLEBA 01
36.9796 ha ou
369.795,82 m²

OBSERVAÇÕES:
01 - COTAS EM METROS
02 - TODAS AS DIMENSÕES DEVERÃO SER CONFERIDAS MEDIDAS NO LOCAL DA OBRA
03 - PONTO DE FIXAÇÃO DA TELHA DEVERÁ SEGUIR CONFORME INSTRUÇÕES DO FABRICANTE
04 - TODAS AS COTAS DE NÍVEL REFEREM-SE AO NÍVEL ACABADO

ARQUITETURA

PROJETO BÁSICO

ENDEREÇO: Rodovia BR-153, Km 5.5
Jardim Guanabara, Goiânia-GO, CEP 74675-090

GALPÃO COMERCIAL
01 PAVIMENTO

Proprietário: CENTRAIS DE ABASTECIMENTO DE GOIAS S/A - CNPJ: 01.098.797/0001-74

Autor do Projeto: Eng. Civil: RAIANE BATISTA LEITE - CREA : 1016990111 D/G/O

Descrição dos Pavimentos:		
CONTEÚDO: PLANTA DE IMPLANTAÇÃO	Área Total do Terreno:	Folha:
	15.551,37 m²	5/5
	Área Total da Construção:	
	6.685,23 m²	
	Área dos Pavimentos:	
Térreo: 6.685,23 m²		Data: 24 Setembro, 2025
Área Permeável:	-	
Revisão:	Rev.: 00	
		Modelagem: RAIANE BATISTA