

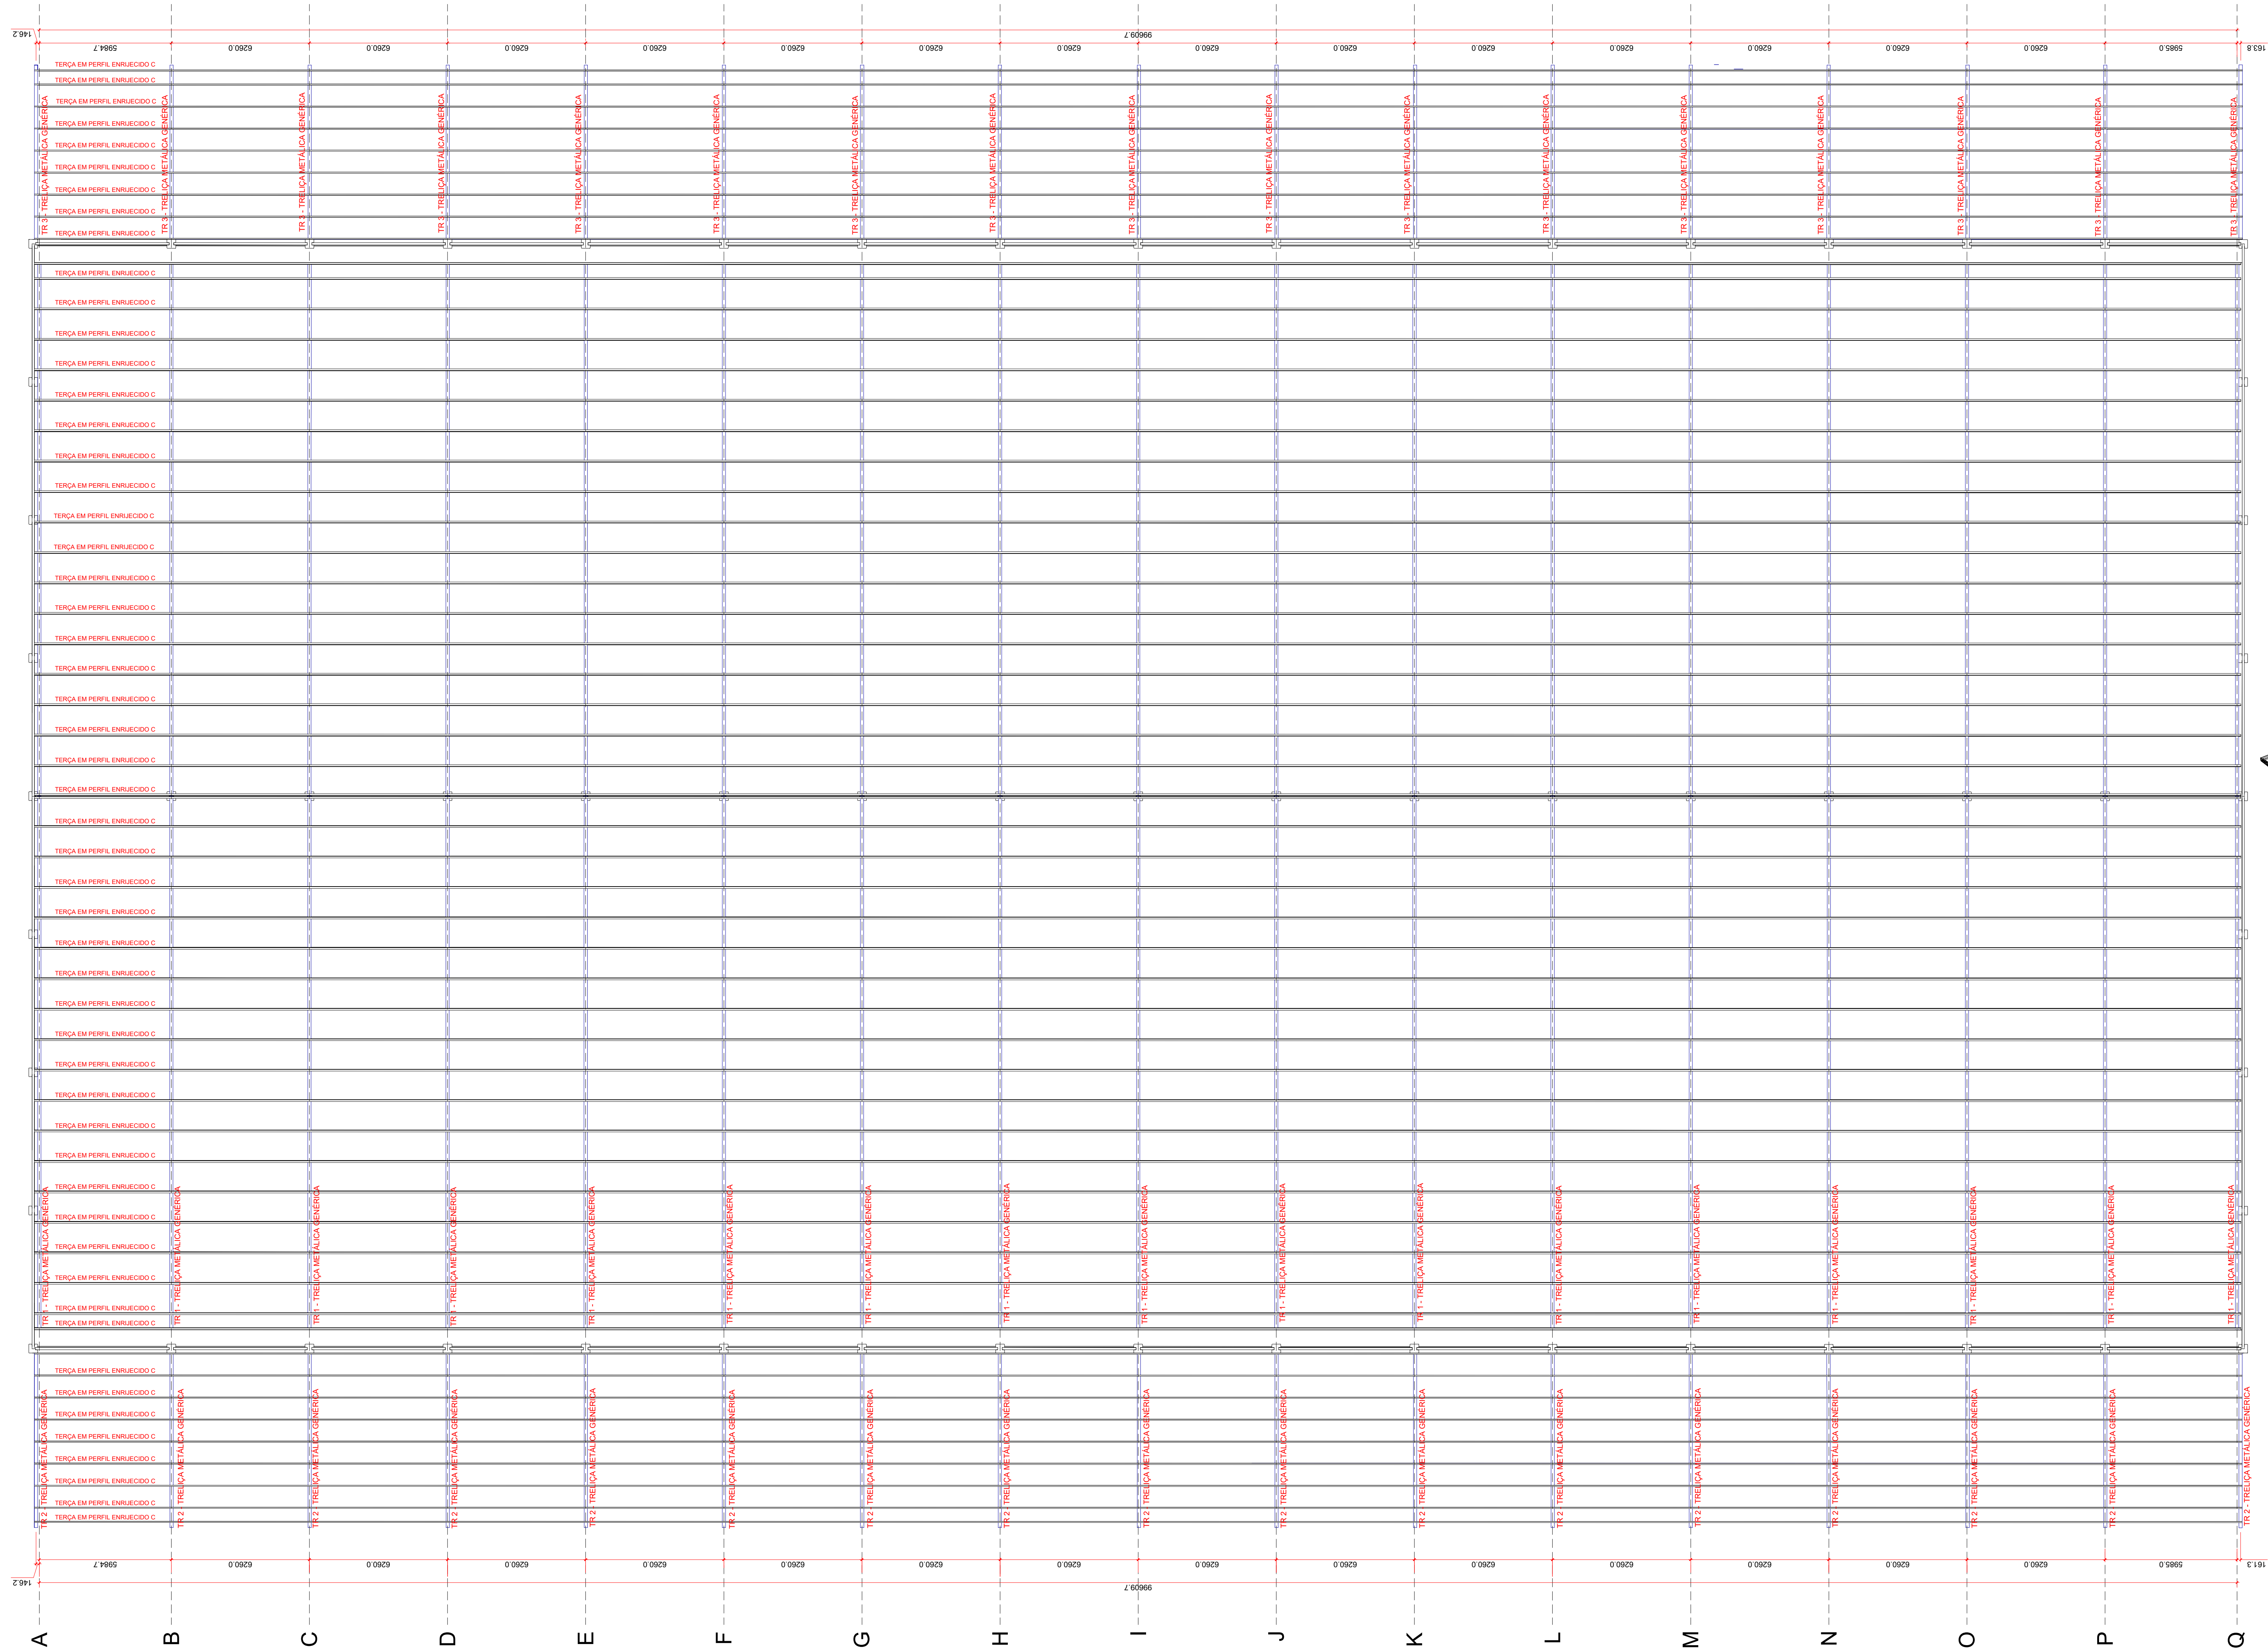


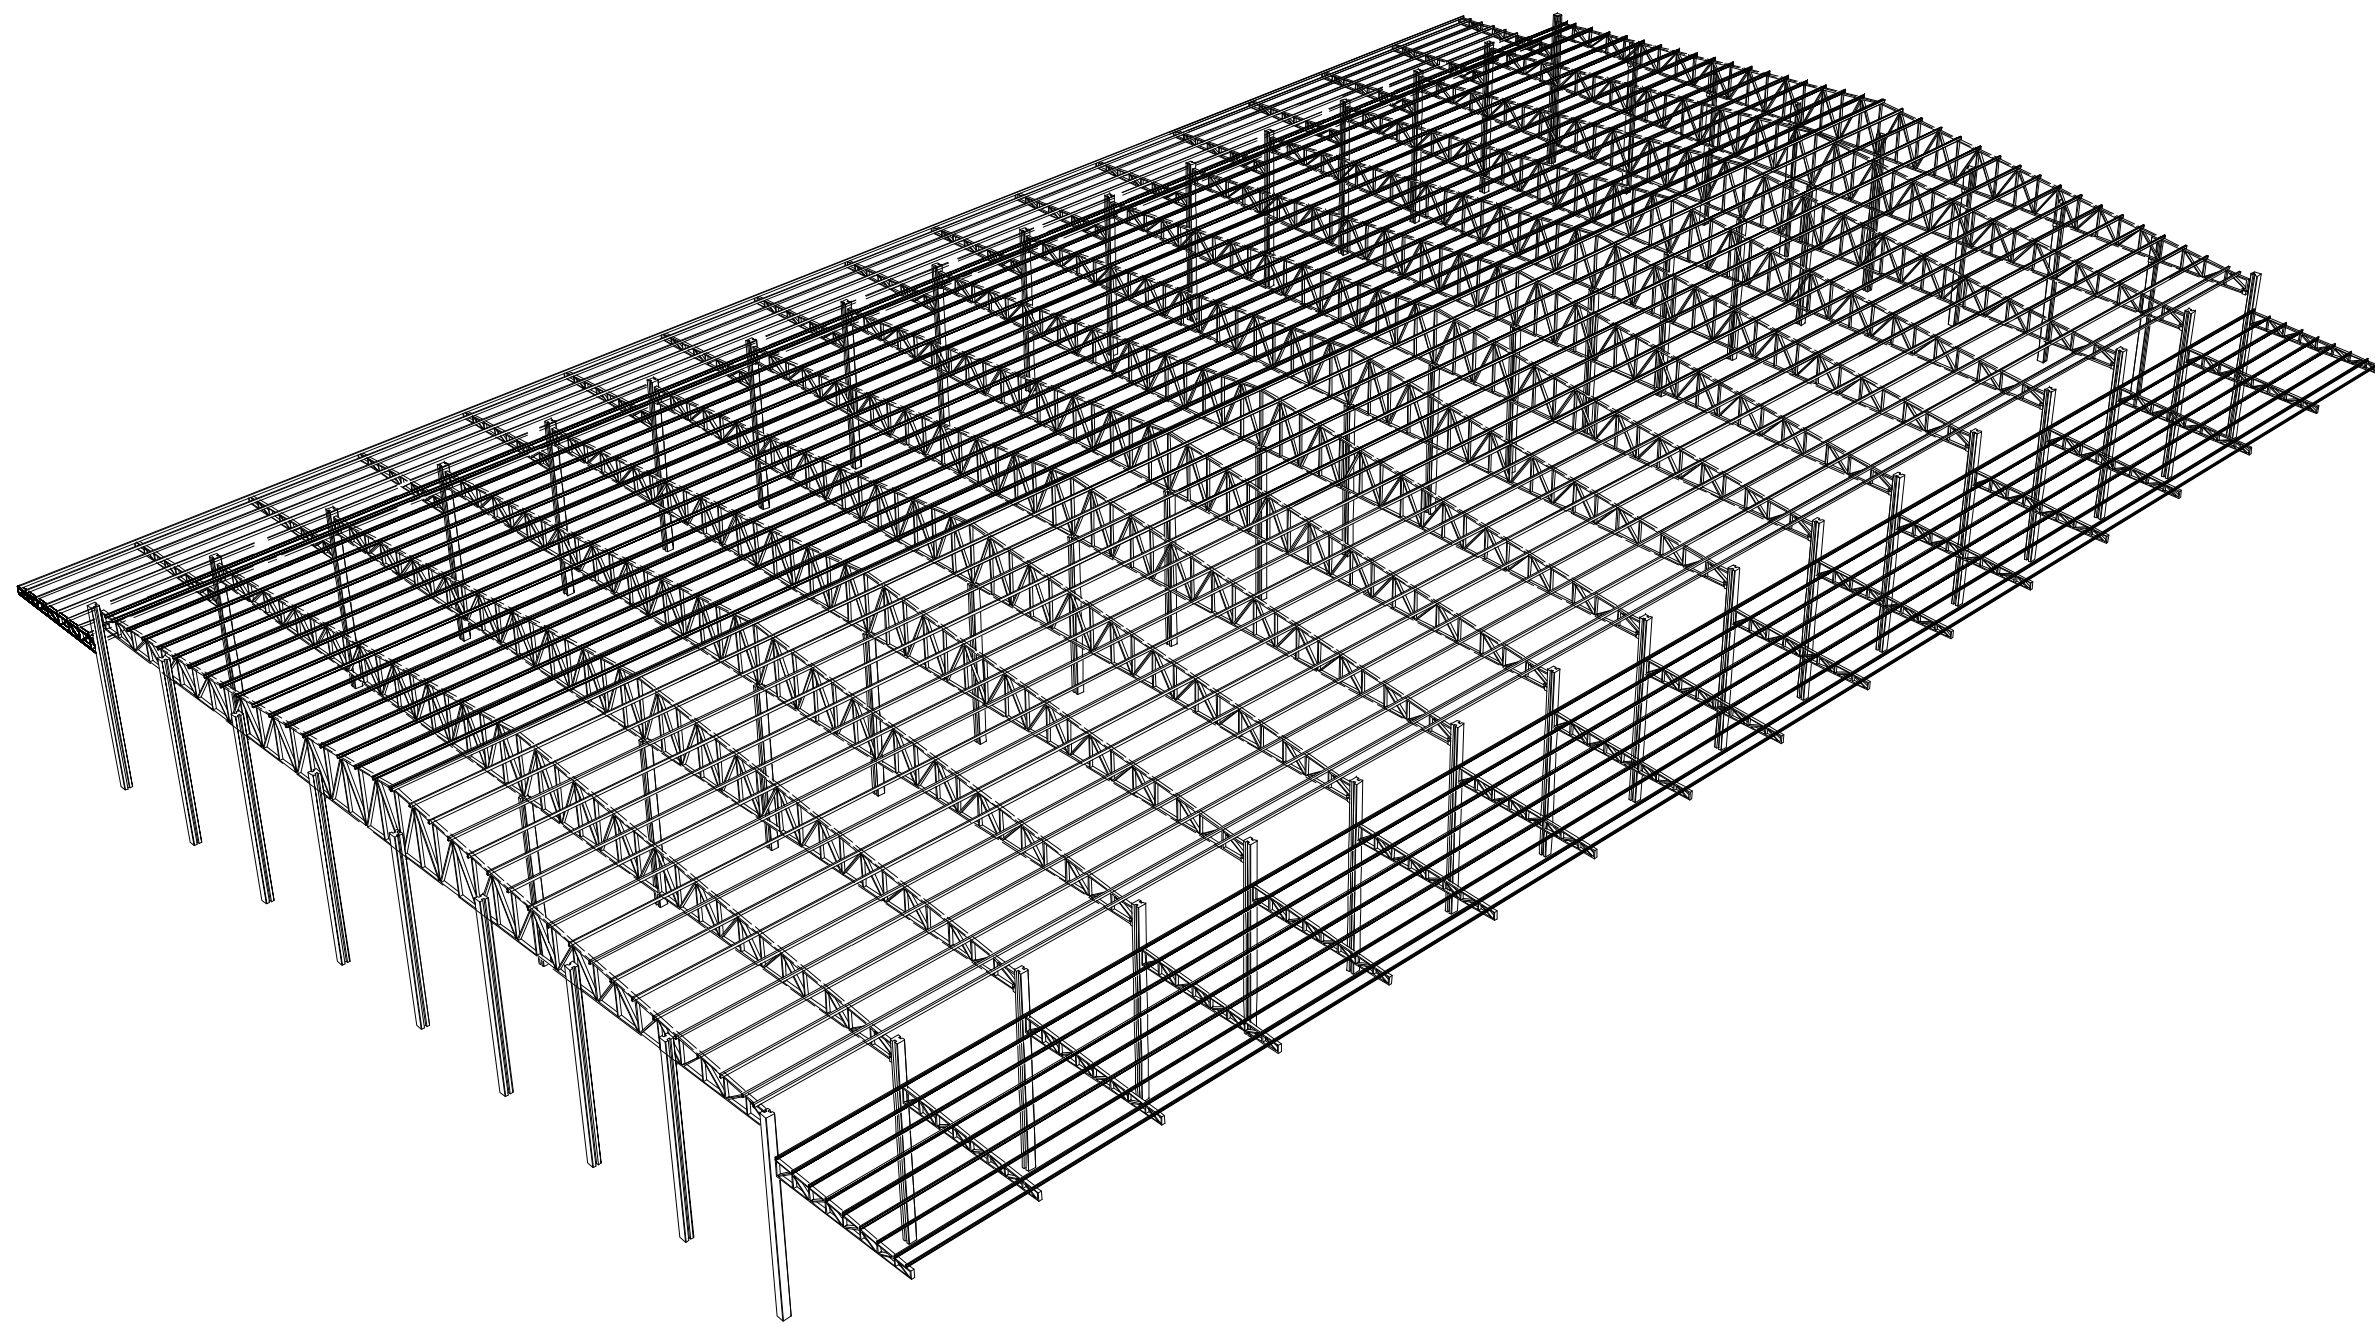


1 PLANTA de LOCAÇÃO - COBERTURA TRELIÇAS
1:100

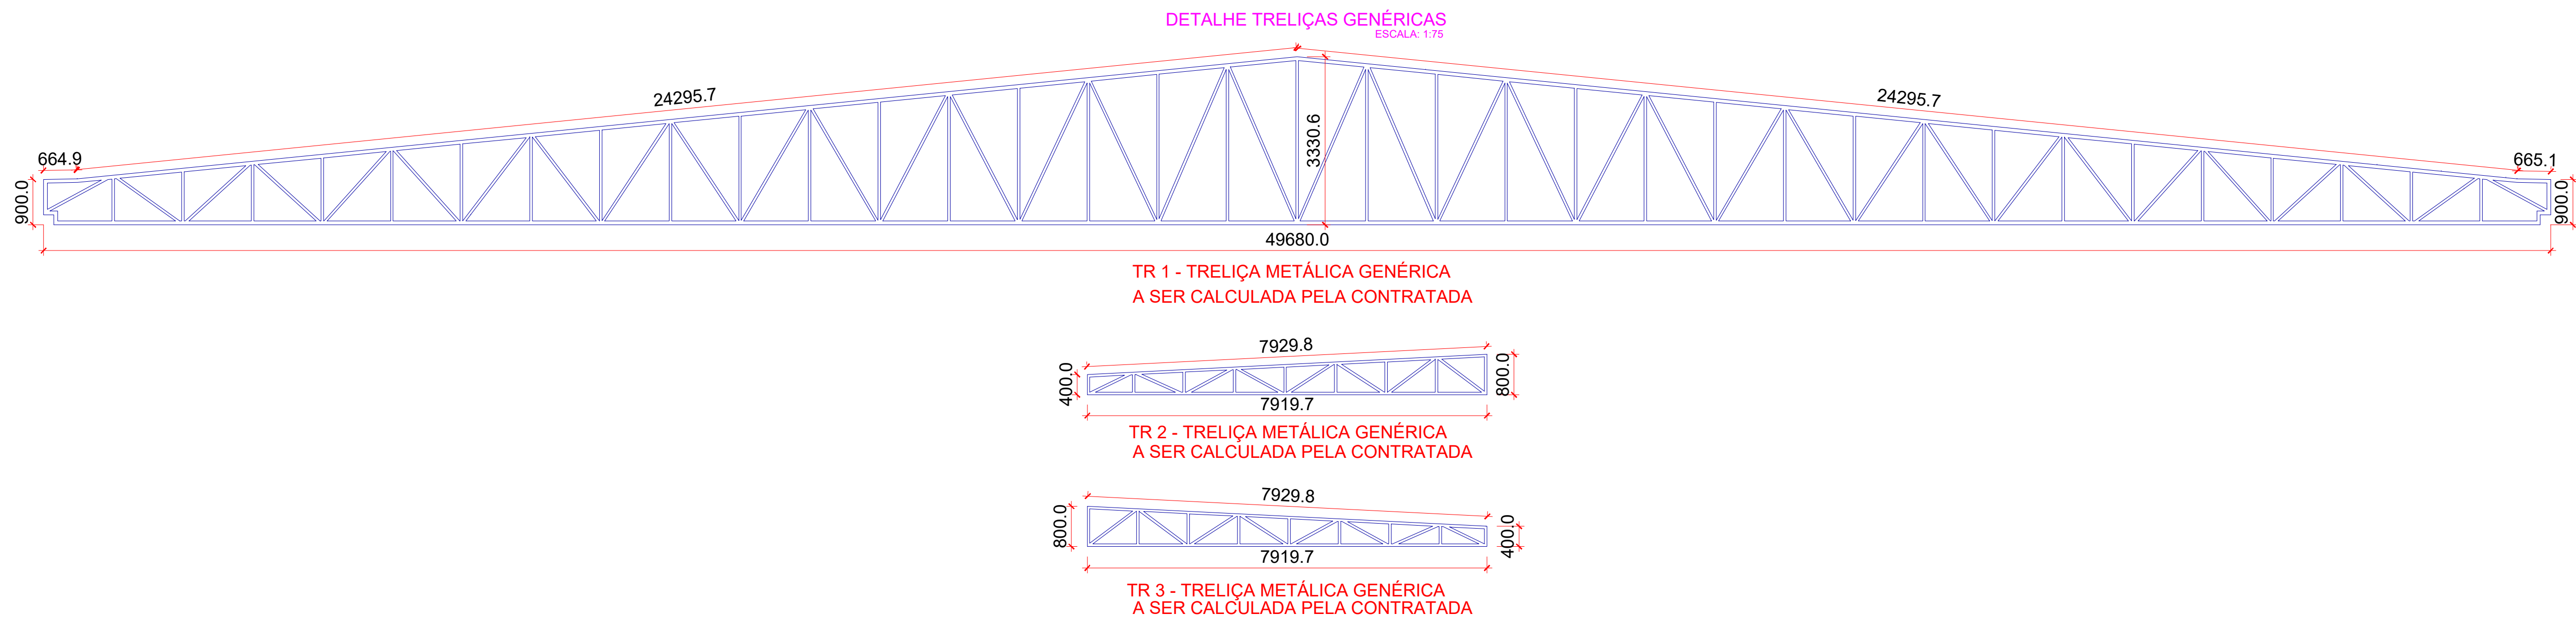

2 VISTA 3D - ESTRUTURA METÁLICA
1:100

Obs:
As dimensões não especificadas deverão ser feitas
com soldas típicas

SOLDAS TÍPICAS		
EXCETO QUANDO ESPECIFICADO		
Dimensões mínimas de Fretes de Solda:		
Espessura da chapa mais grossa (mm)	Lado H do flete	
- até 6,3mm	3,00mm	
- de 6,3 a 12,5mm	6,00mm	
- de 12,5 a 19,0mm	8,00mm	
- maior do que 19,0mm	10,00mm	

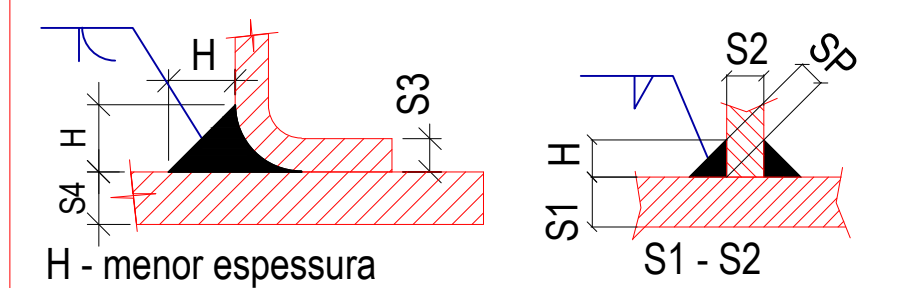

H - menor espessura
S1 - S2

PROJETO ESTRUTURA METÁLICA PRÉ-DIMENSIONAMENTO

Endereço: Rodovia BR-153, Km 5,5
Jardim Guarabara, Goiânia-GO, CEP 74675-090

GALPÃO COMERCIAL
01 PAVIMENTO

Proprietário:
CENTRAIS DE ABASTECIMENTO DE GOIÁS S/A - CNPJ: 01.098.797/0001-74

Autora do Pré Dimensionamento:
Eng. CIVIL: RAIANE BATISTA LEITE - CREA: 1016990111 D-GO

Logomarca:	Descrição dos Pavimentos:	Área Total do Terreno:	Folha:
RAIANE B. LEITE Engenheira Civil 64 9 8127-1317	TÉRREO	15.581,37 m²	1/1
	CONTEÚDO: PLANTA de LOCAÇÃO - COBERTURA TRELIÇAS DETALHE TRELIÇAS	Área Total da Construção: 6.685,23 m²	
		Área dos Pavimentos: 6.685,23 m²	
		Terreno: 6.685,23 m²	
		Área Permeável: -	
		Revisão: Rev.: 00	Data: 04 Outubro 2025 Modelagem: Raiane B. Leite